

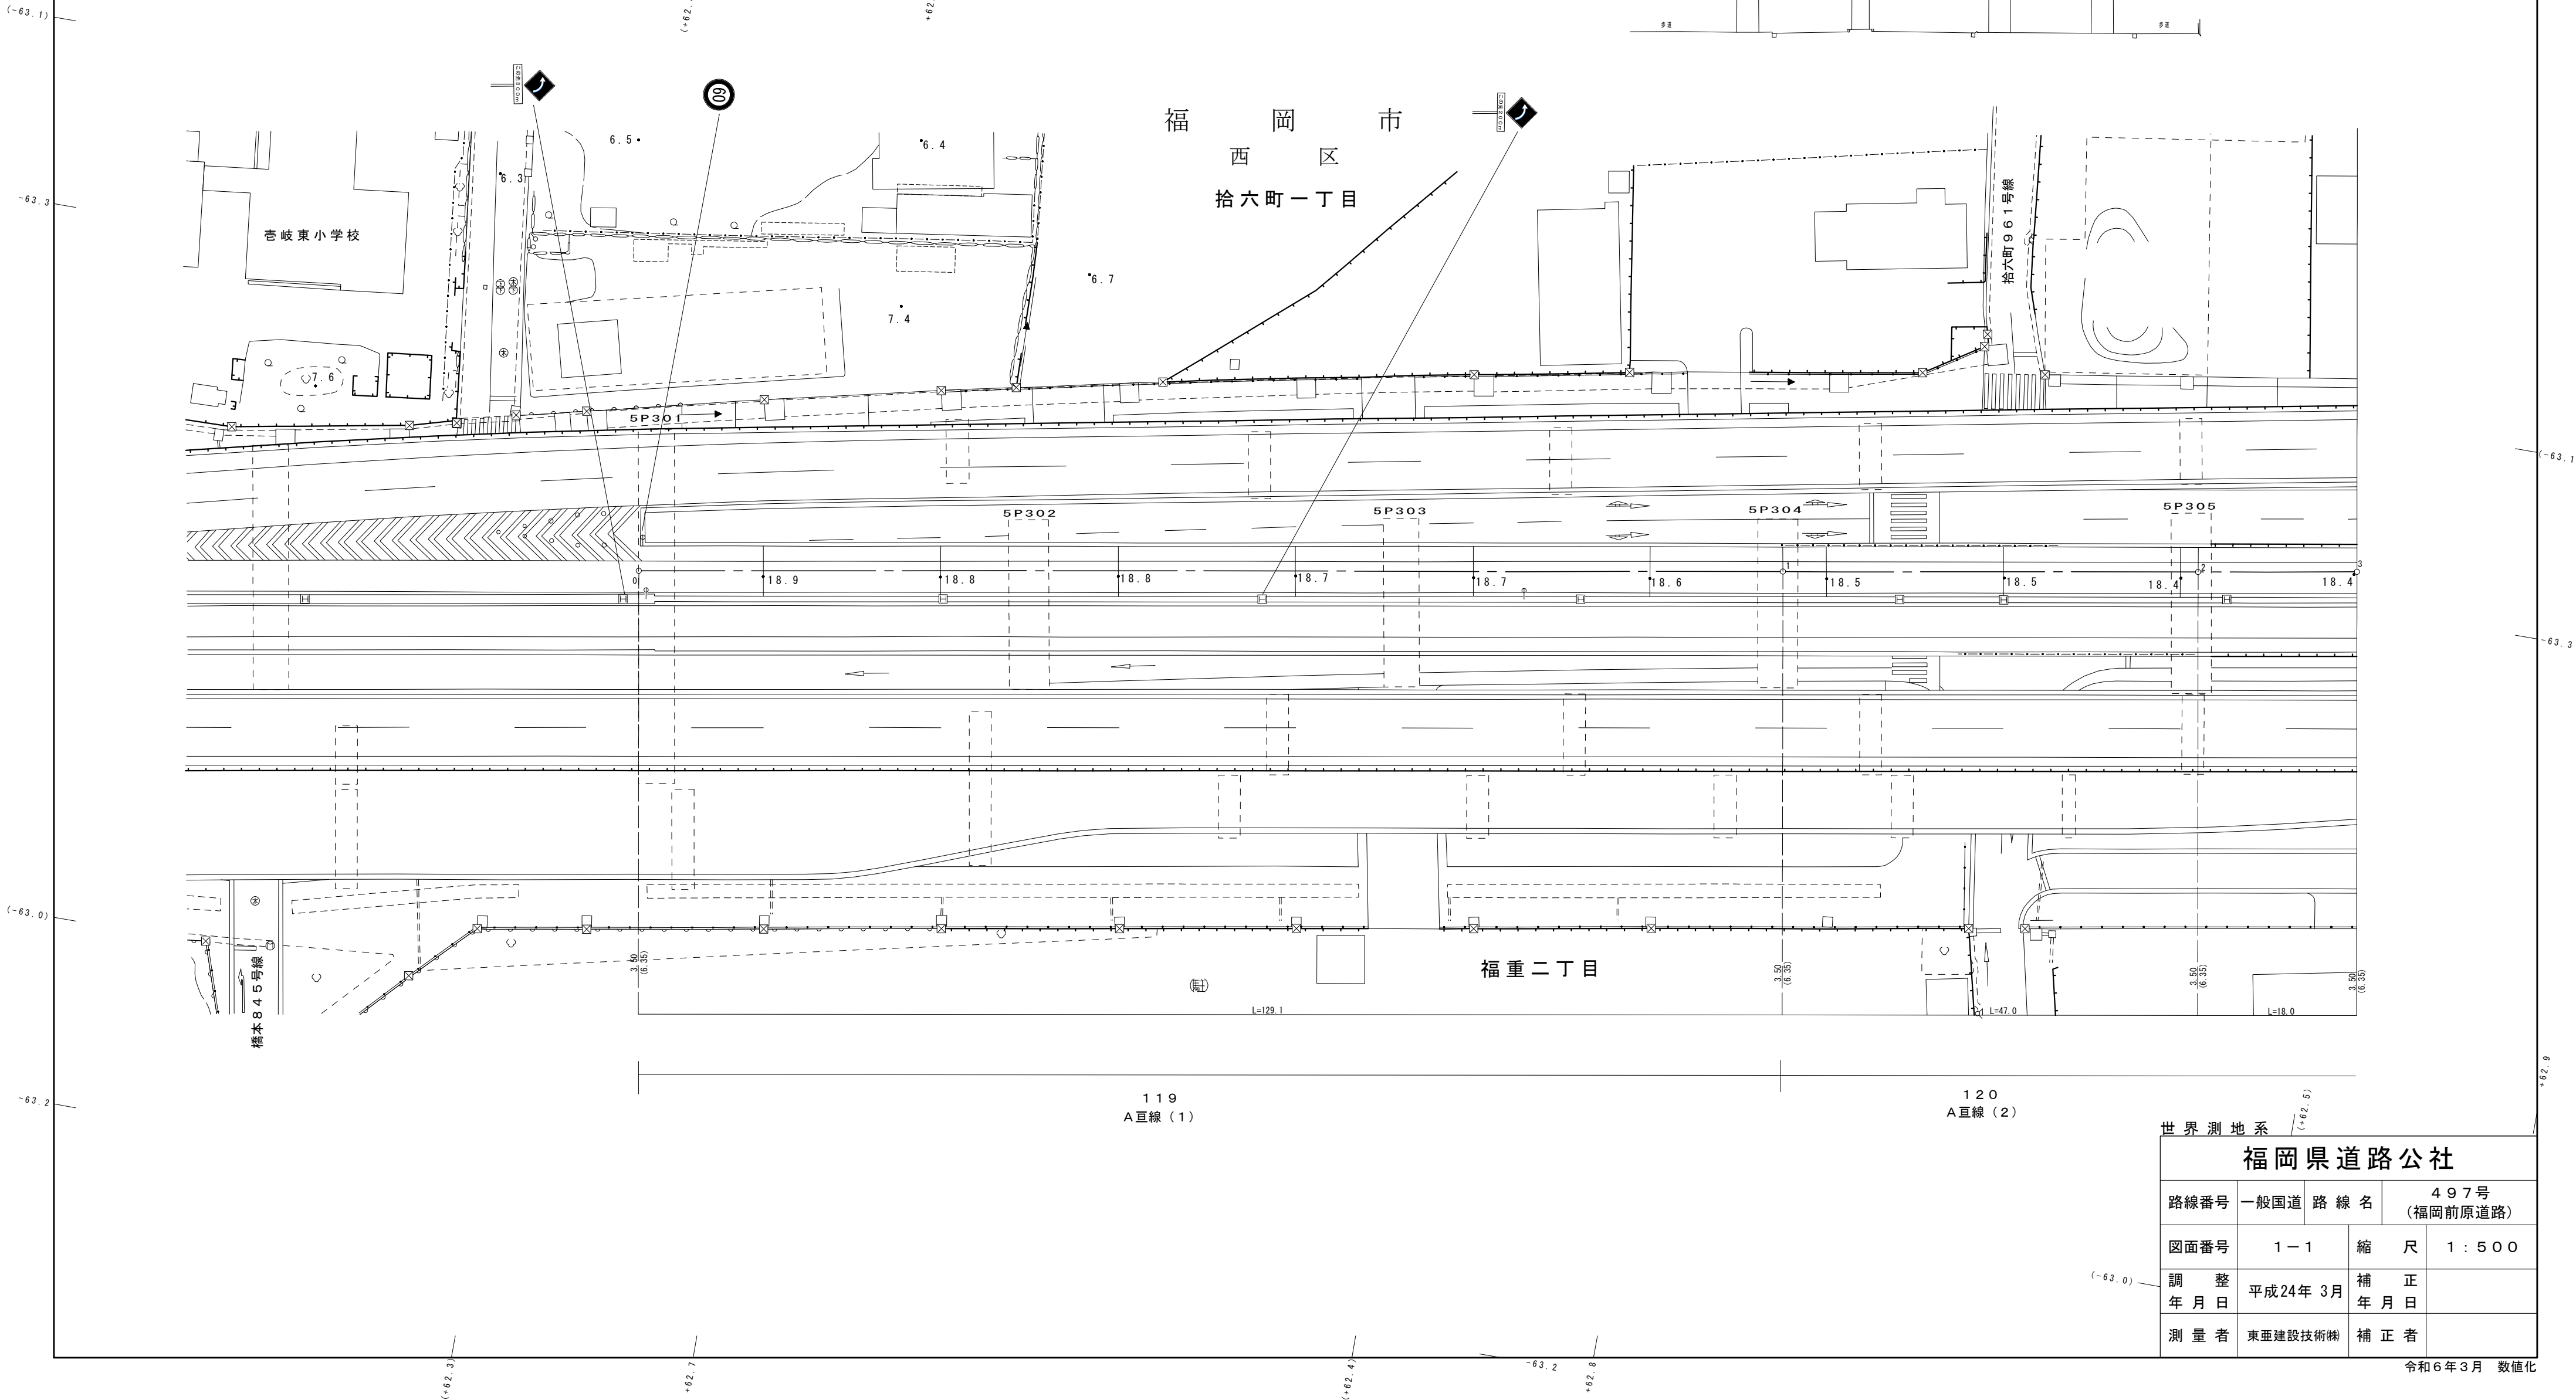
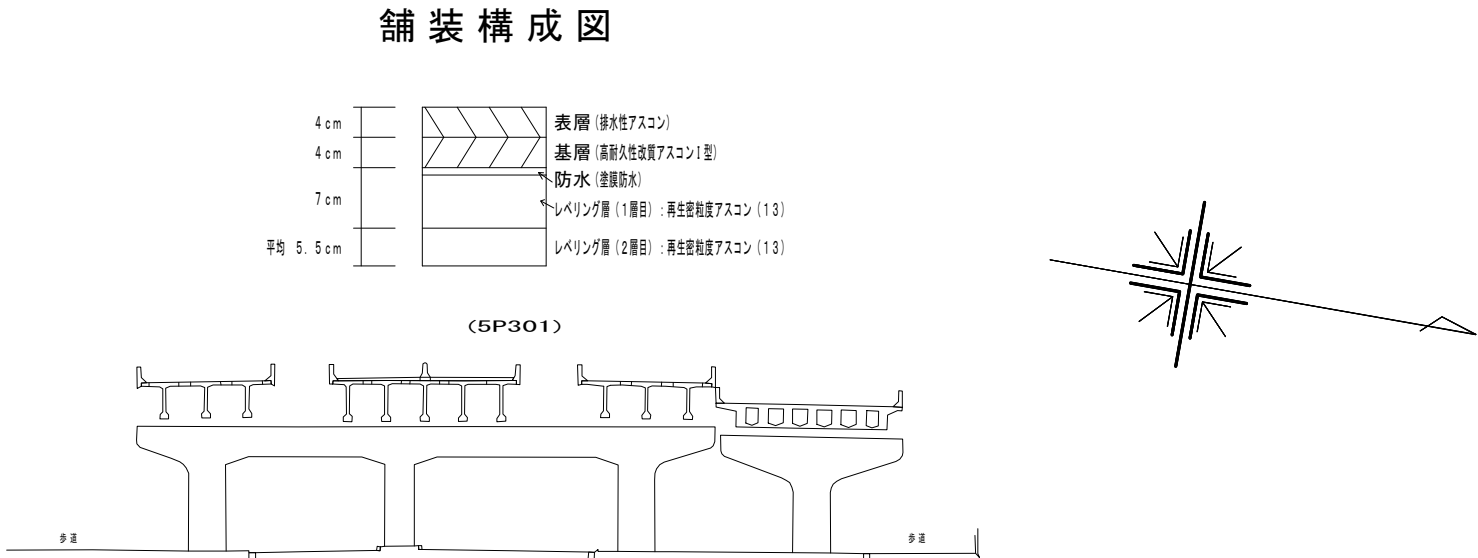
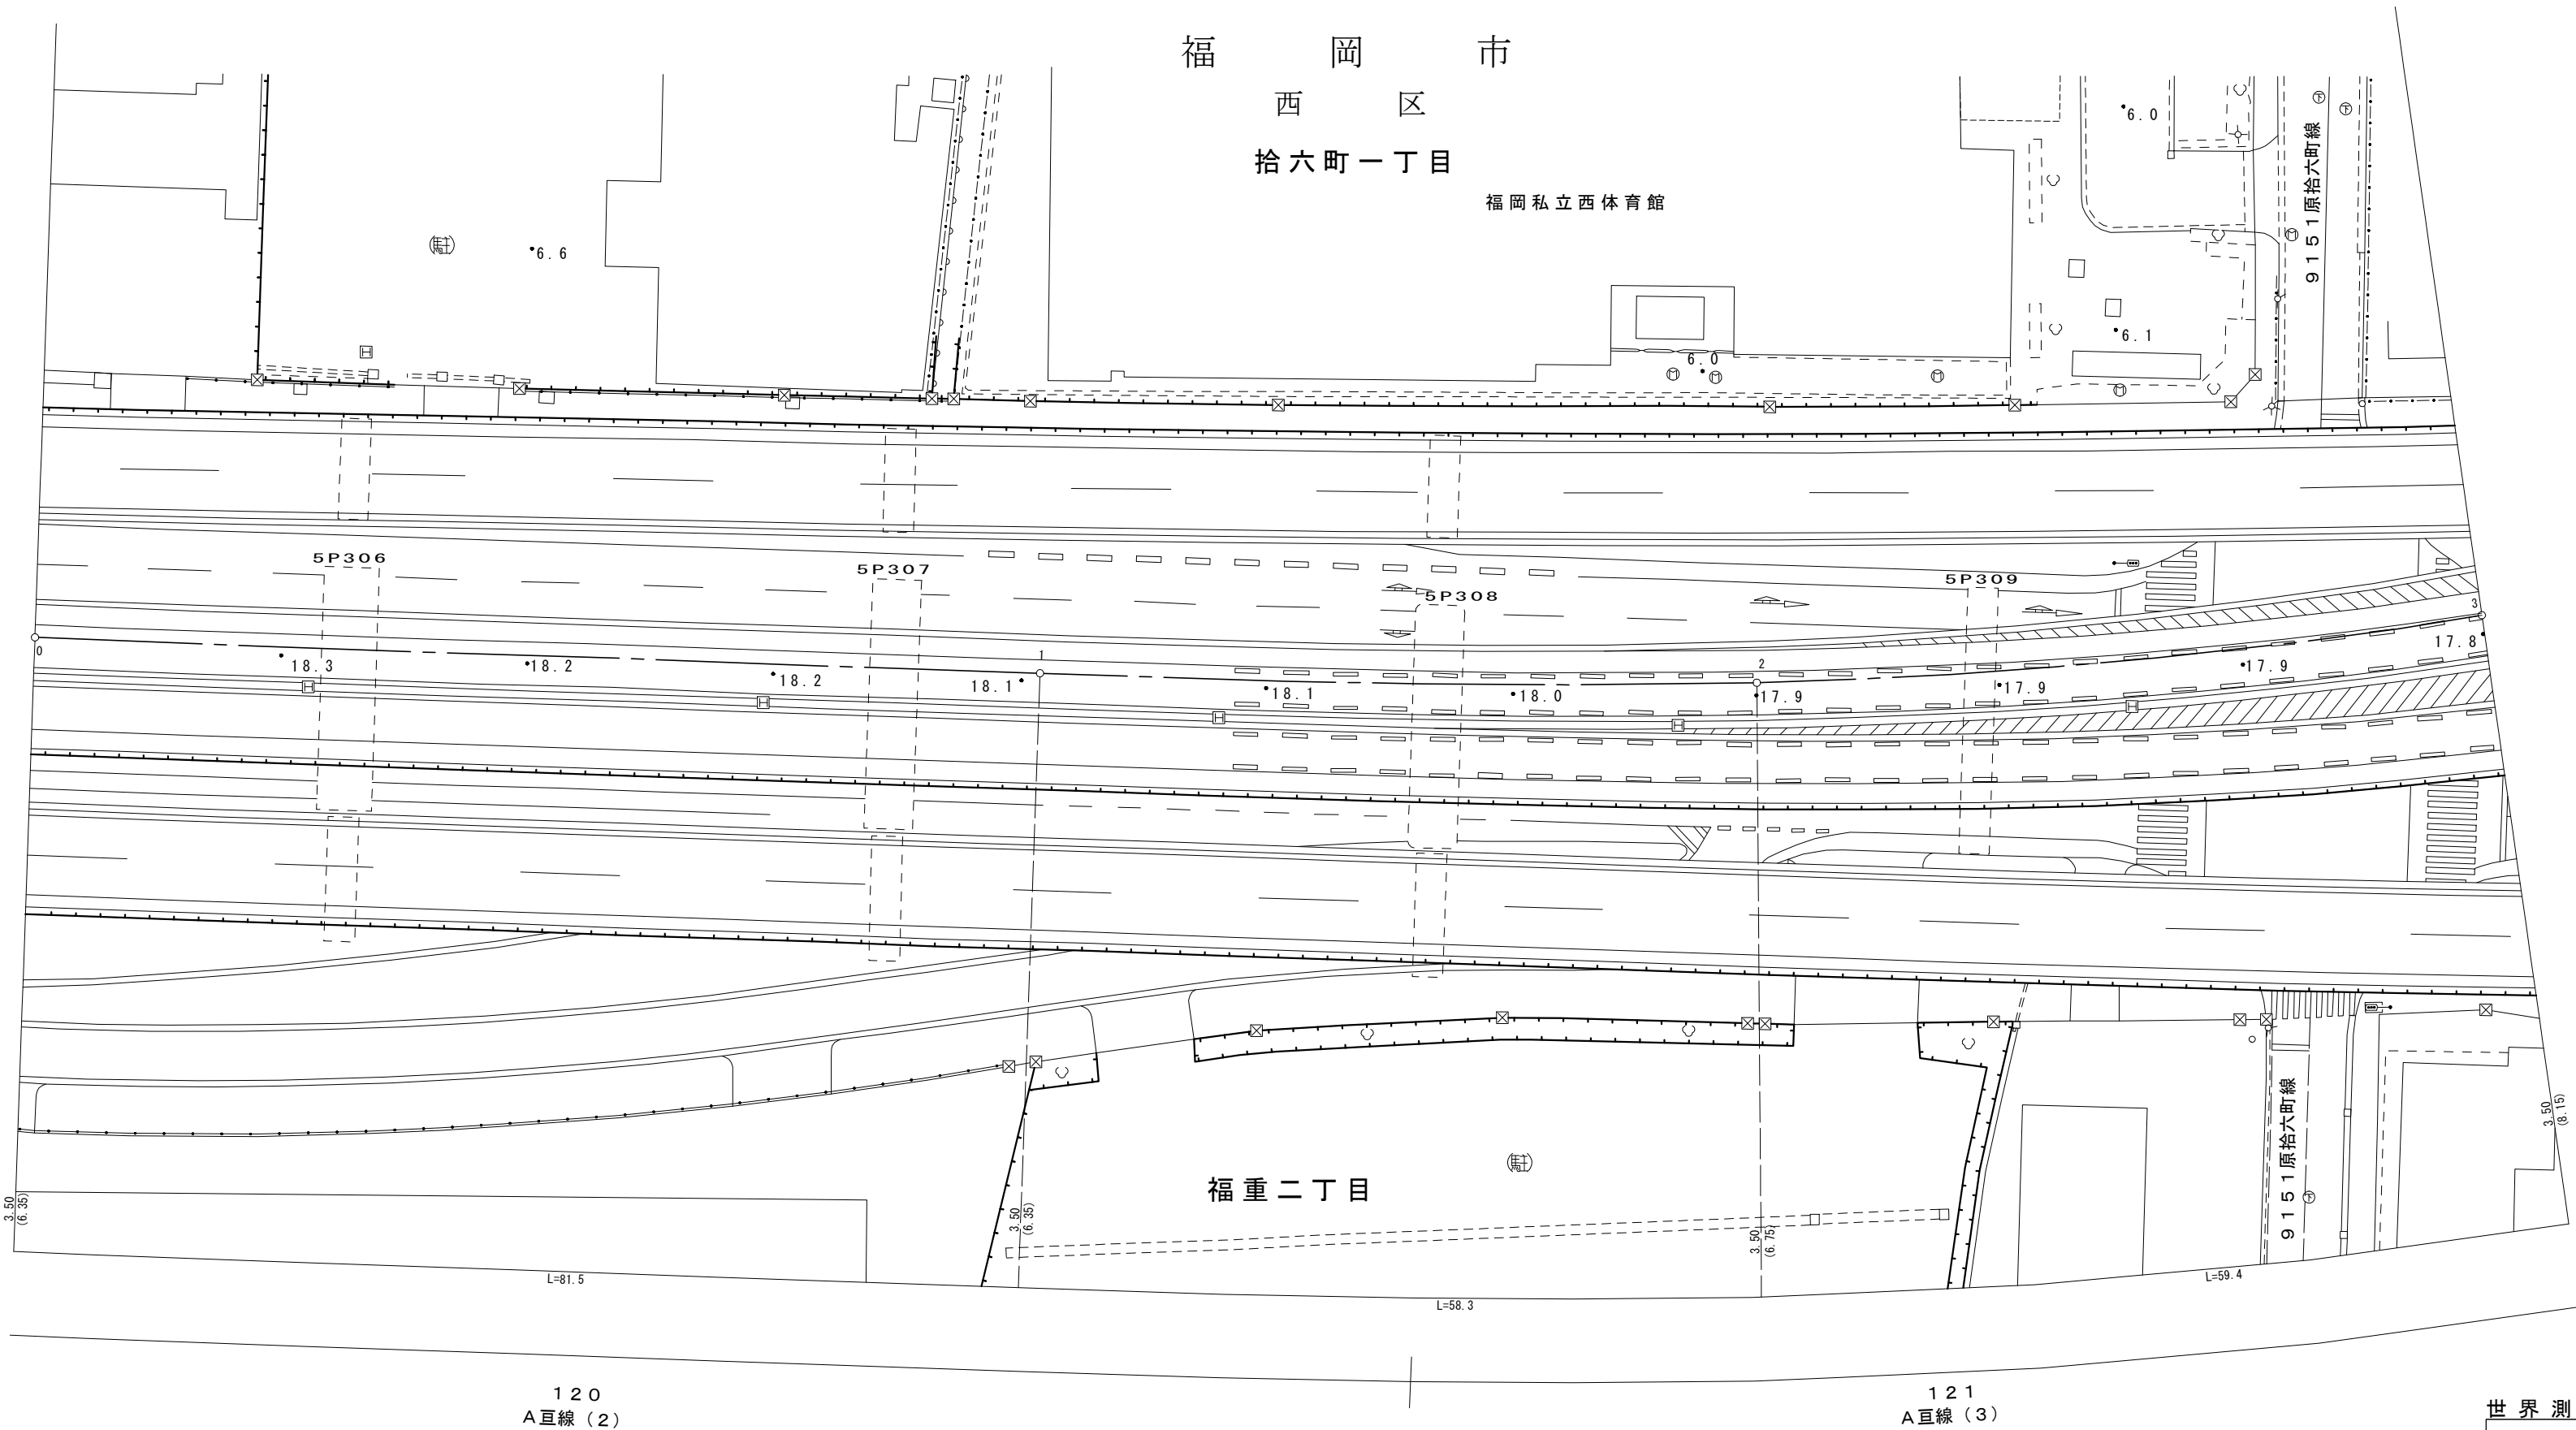


現 旧 新 道 別	番 号	区 間 延 長	道 路 敷 巾 員	路 面 全 巾 員	車 道 巾 員	舗 装 巾 員	路 肩 巾 員		歩 道												道 路 中 心 線 上 長	路 分 離 帯				側 溝 施 設		改 良		舗 装	防 護 柵	防 音 壁	縦 断 勾 配	設 計 C B R 線	面 積			備 考		
									右			左			植 樹 施 設		道 延 路	巾 別 員	延 長 員	植 樹 施 設 長		右		左		改 良 未 改 良 別	施 行 年 度	構 造 規 格	施 行 年 度	厚 さ	種 別	延 長			種 別	延 長	道 路 敷 数		路 面 （ 道 路 部 ）	車 道
															種 別	延 長						種 別	延 長	種 別	延 長															
							右	左	種 別	巾 員	延 長 員	種 別	巾 員	延 長 員	種 別	延 長	種 別	延 長	種 別	延 長		種 別	延 長	種 別	延 長	種 別	延 長	種 別	延 長	種 別	延 長	種 別			延 長	種 別	延 長		種 別	延 長
現	0		6.35	5.55	3.5	5.55	0.45	1.6																																
	1	129.1	6.35	5.55	3.5	5.55	0.45	1.6																								819.79	716.51	451.85						
	2	47.0	6.35	5.55	3.5	5.55	0.45	1.6																			6F	31.0				298.45	260.85	164.50						
	3	18.0	6.35	5.55	3.5	5.55	0.45	1.6																						18.0			114.30	99.90	63.00					
	計	194.1																																1,232.54	1,077.26	679.35				

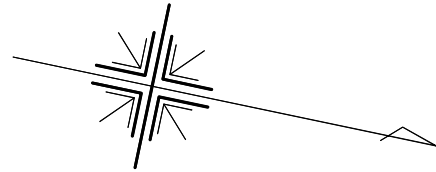

福岡県道路公社			
路線番号	一般国道	路 線 名	497号 (福岡前原道路)
図面番号	1-1	縮 尺	1 : 500
調 整 年 月 日	平成24年 3月	補 正 年 月 日	
測 量 者	東亜建設技術㈱	補 正 者	


現 旧 新 道 別	整 理 番 号	区 間 延 長	道 路 敷 巾 員	路 面 全 巾 員	車 道 巾 員	舗 装 巾 員	路 肩 巾 員		歩 道												路 面 種 別	分 離 帯			側 溝 施 設				改 良		舗 装	防 護 柵	防 音 壁	縦 断 勾 配	設 計 C B R 線	面 積			備 考	
									右						左							植 樹 施 設		道 路 中 心 線 上 長	巾 長	植 樹 施 設 長	右		左							改 良 未 改 良 別	施 行 年 度	構 造 規 格		施 行 年 度	厚 さ	延 長	種 別	延 長	道 路 敷 巾	路 面 （ 道 路 部 ）	車 道	
									右		左		右		左		種 別	延 長	種 別	延 長		種 別	延 長				種 別	延 長	
							右	左	種 別	巾 員 長	種 別	巾 員 長	種 別	延 長	種 別	延 長													種 別	延 長																		種 別	延 長	
現	0		6.35	5.55	3.5	5.55	0.45	1.6	

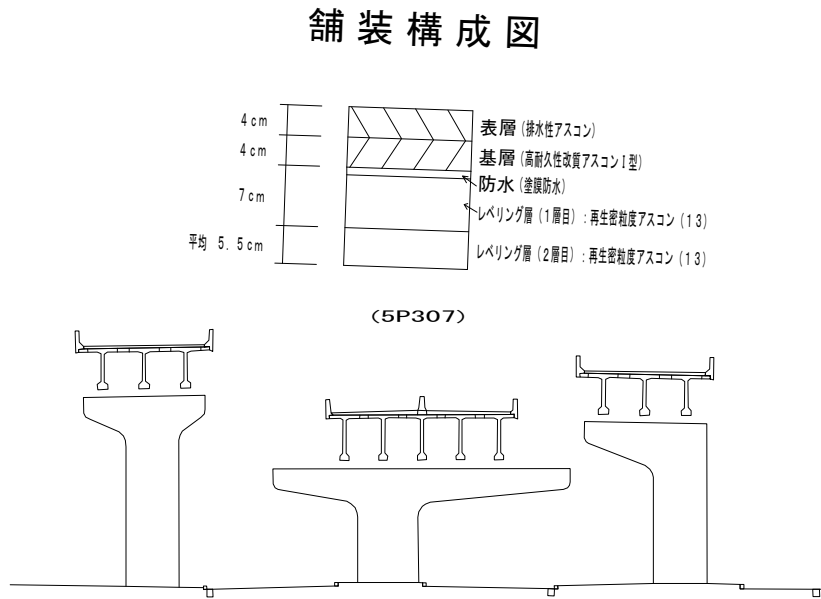



世界測地系			
福岡県道路公社			
路線番号	一般国道	路線名	497号 (福岡前原道路)
図面番号	1-2	縮尺	1:500
調整年月日	平成24年3月	補正年月日	
測量者	東亜建設技術㈱	補正者	

現 旧 新 道 別 号	整 理 番 号	区 間 延 長	道 路 敷 巾 員	路 面 全 巾 員	車 道 巾 員	舗 装 巾 員	路 肩 巾 員		歩 道												道 延 路 中 心 線 上 長	路 分 離 帯				側 溝 施 設		改 良		舗 装	防 護 柵	防 音 壁	縦 断 勾 配	設 計 C B R 線	面 積			備 考	
									右			左			植 樹 施 設		道 延 路 中 心 線 上 長	巾 員	延 長	植 樹 施 設 長		右		左		改 良 未 改 良 別	施 行 年 度	構 造 規 格	施 行 年 度	厚 さ	種 別	延 長			種 別	延 長	道 路 敷 数		路 面 （ 道 路 部 ）	車 道	
															種 別	延 長						種 別	延 長	種 別	延 長																種 別	延 長	
							右	左	種 別	巾 員	延 長	種 別	巾 員	延 長	種 別	延 長	種 別	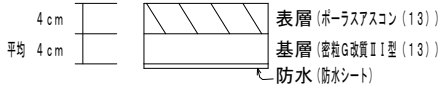


(P1)
(5P312)

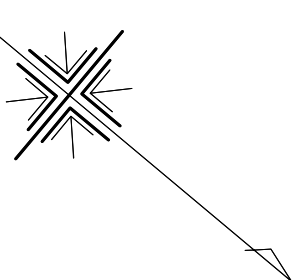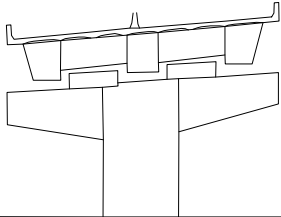

福岡市

西区

拾六町一丁目

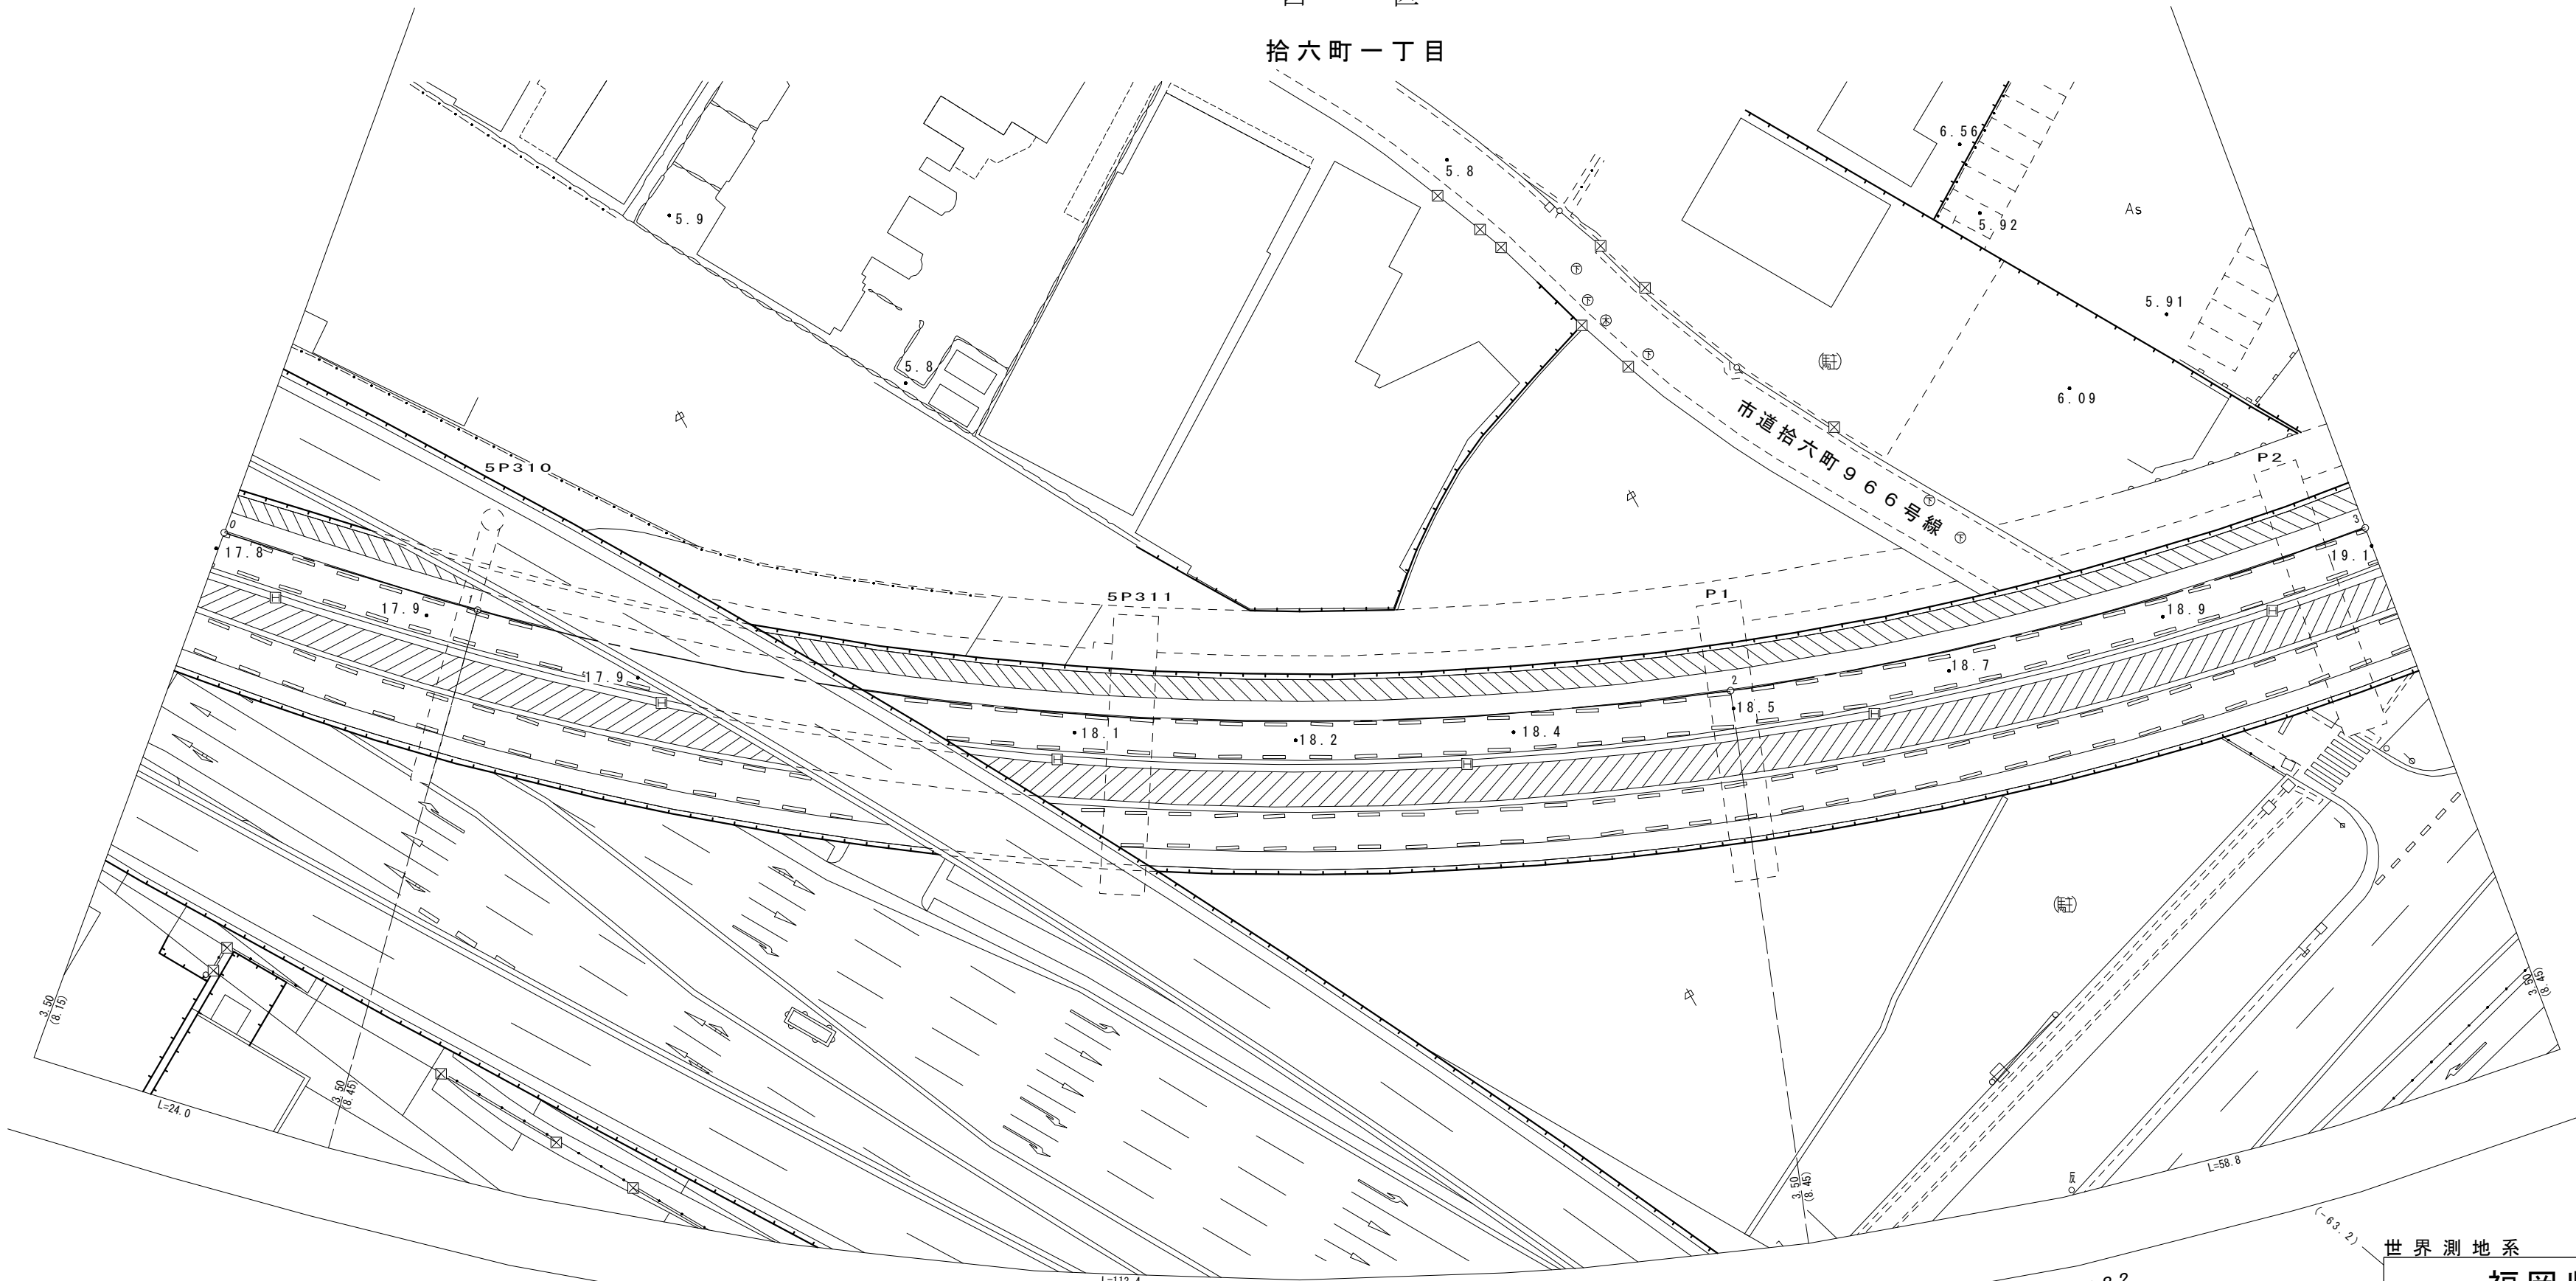

福重二丁目

121
A直線 (3)

122
A直線 (4)


世界測地系

福岡県道路公社



路線番号	一般国道	路 線 名	497号 (福岡前原道路)	
図面番号	2-1	縮 尺	1 : 500	
調 整 年 月 日	平成24年 3月	補 正 年 月 日		
測 量 者	東亜建設技術㈱	補 正 者		

現 旧 新 道 番 別 号	整 理 番 号	区 間 延 長	道 路 敷 巾 員	路 面 全 巾 員	車 道 巾 員	舗 装 巾 員	路 肩 巾 員		歩 道												路 面 種 別	分 離 帯				側 溝 施 設		改 良		舗 装		防 護 柵		防 音 壁		縦 断 勾 配	設 計 C B R	ハ 路 線	面 積			備 考	
									右				左				植 樹 施 設		道 延 路 中 心 線 上 長	巾 長		植 設 樹 置 施 長	右		左			改 良 未 改 良 別	施 行 年 度	構 造 規 格	施 行 年 度	厚 さ	種 別	延 長	種 別				延 長	道 路 敷 數	路 面 (道 路 部)		車 道	
									種 別	巾 員	延 長	種 別	巾 員	延 長	種 別	延 長	種 別	延 長					種 別	延 長	種 別																			延 長	種 別	延 長	
							右	左	種 別	巾 員	延 長	種 別	巾 員	延 長	種 別	延 長	種 別	舗装構成図

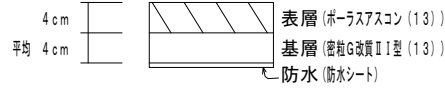

(P3)

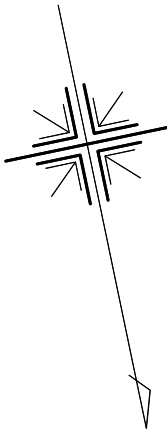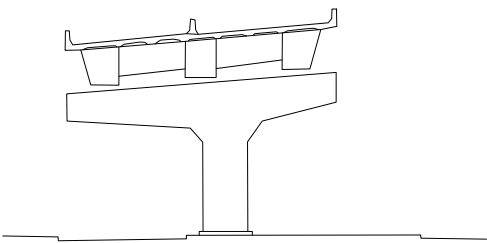


福岡市
西区
拾六町一丁目

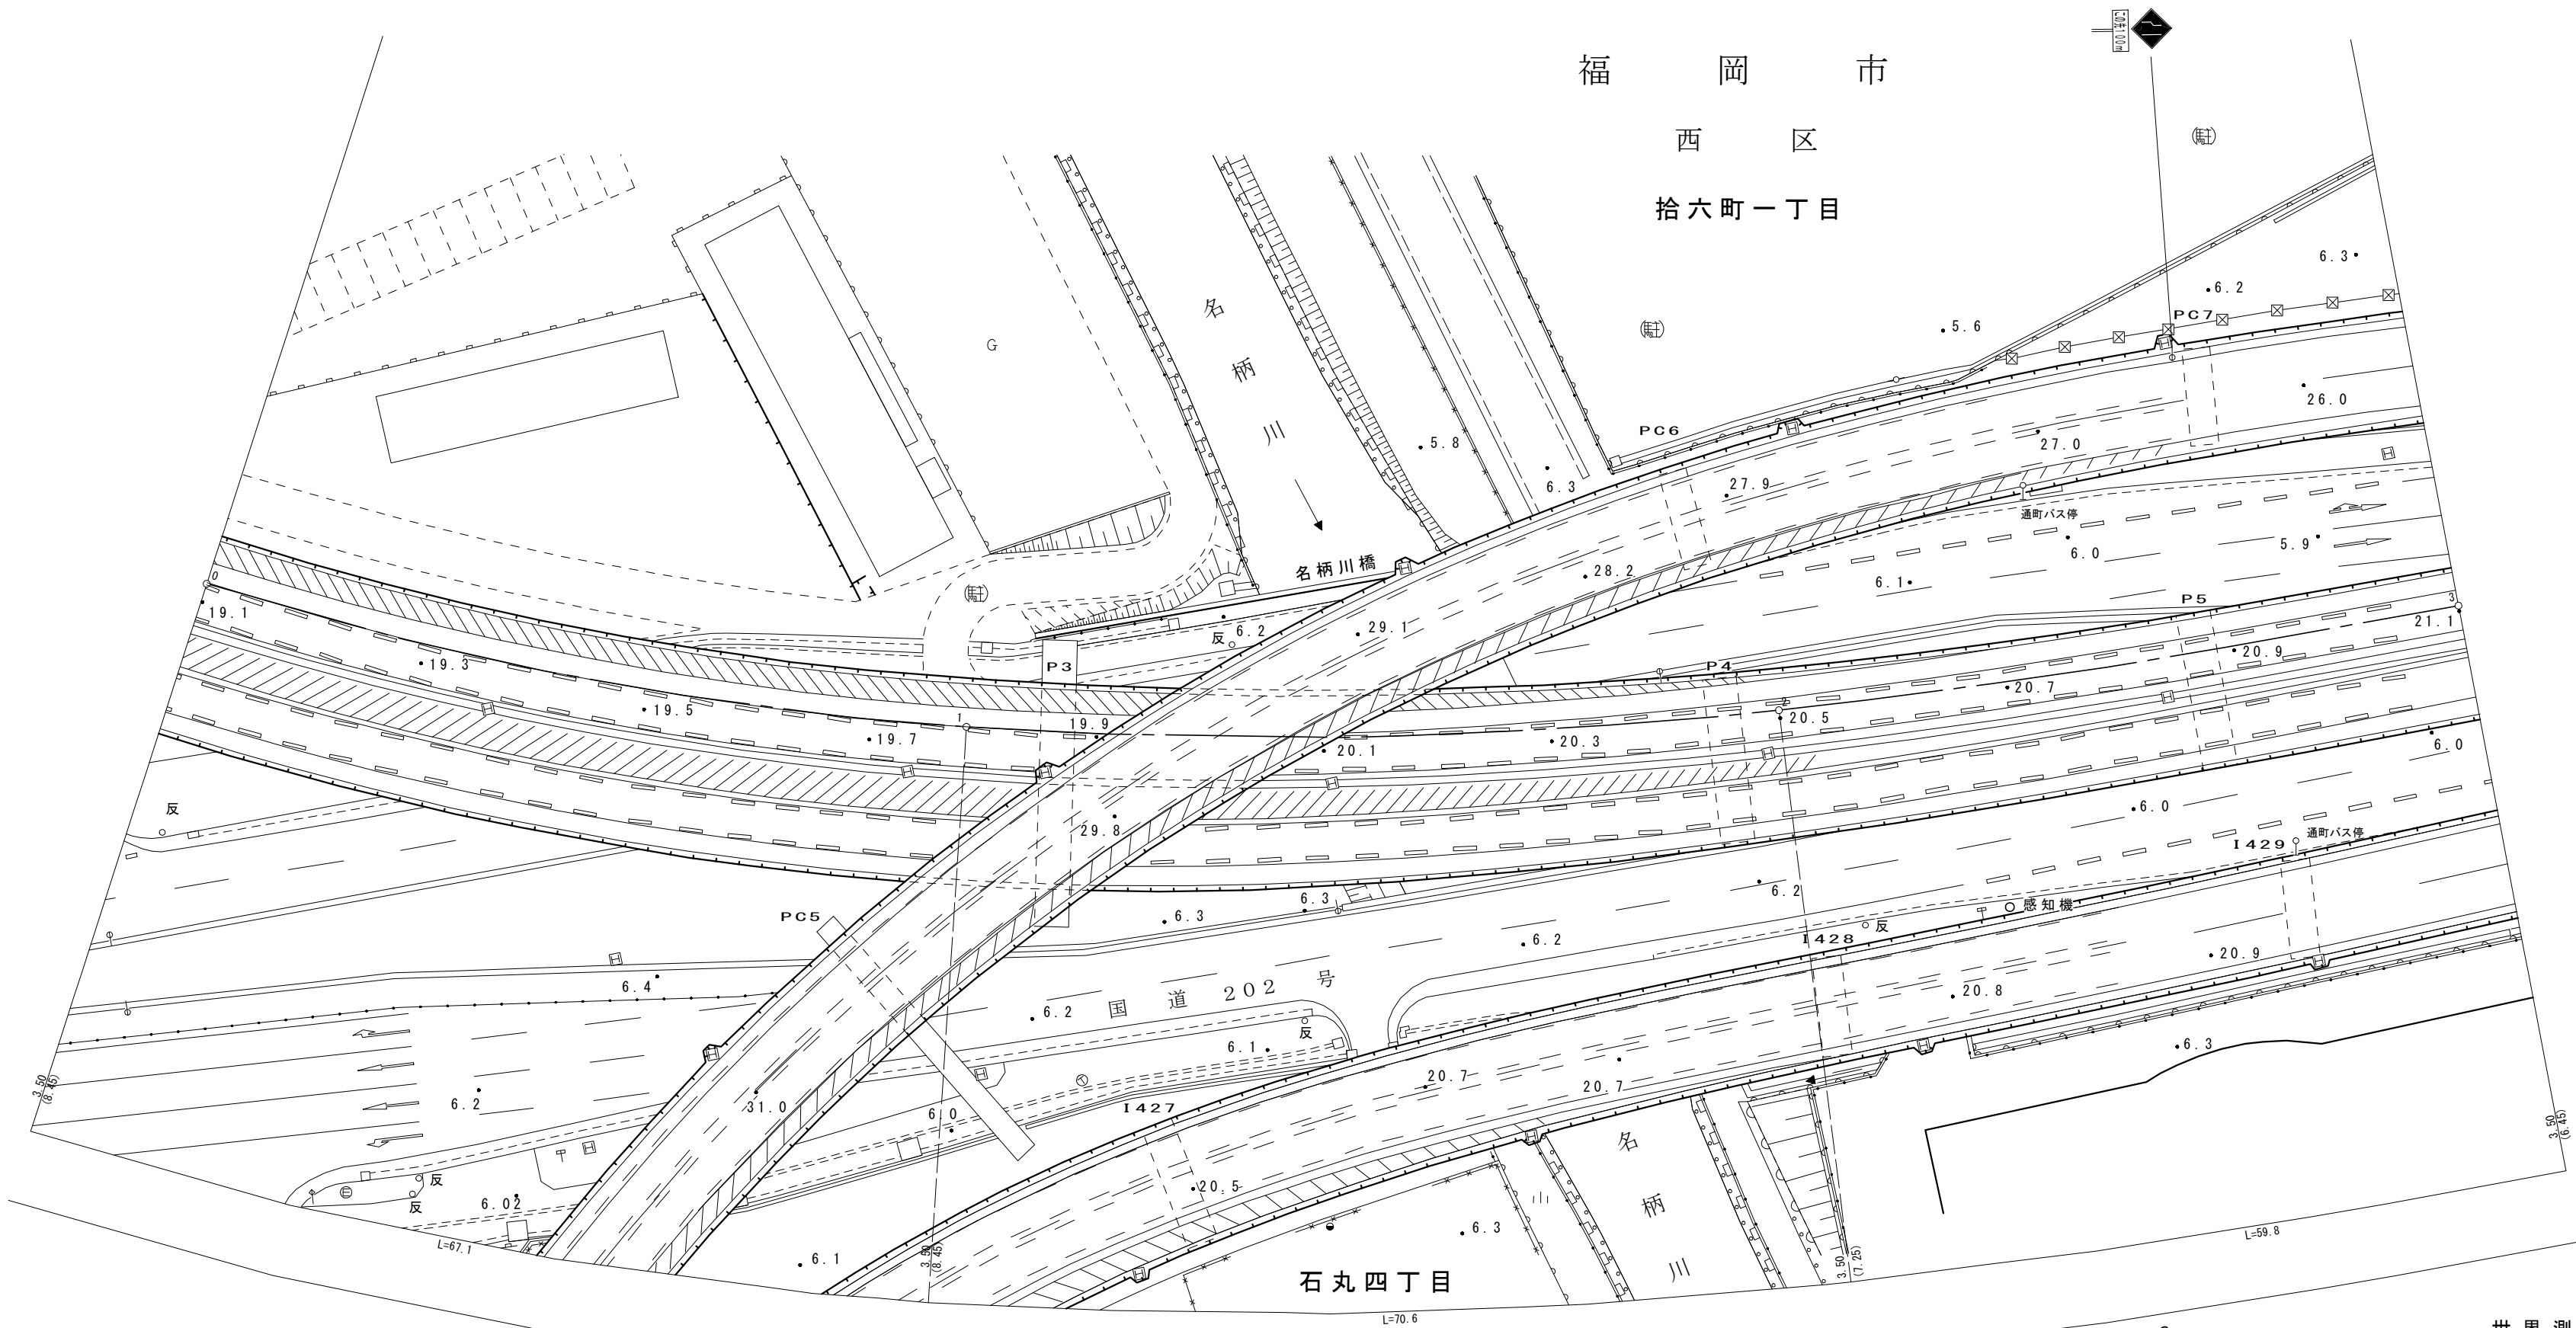

世界測地系			
福岡県道路公社			
路線番号	一般国道	路線名	497号 (福岡前原道路)
図面番号	2-2	縮尺	1:500
調整年月日	平成24年3月	補正年月日	
測量者	東亜建設技術㈱	補正者	


現 旧 新 道 別	整 理 番 号	区 間 延 長	道 路 敷 巾 員	路 面 全 巾 員	車 道 巾 員	舗 装 巾 員	路 肩 巾 員		歩 道												路 面 巾 員	分 離 帯				側 溝 施 設		改 良		舗 装		防 護 柵		防 音 壁		縦 断 勾 配	設 計 C B R	ハ ス 路 線	面 積			備 考	
									右						左							植 樹 施 設		道 路 中 心 線 上 長	巾 員														延 長	植 設 樹 置 施 延 設 長	右		左		改 良 未 改 良 別	施 行 年 度	構 造 規 格	施 行 年 度	厚 さ	種 別	延 長	種 別	延 長	道 路 敷 数	路 面 （ 道 路 部 ）	車 道	
									種 別	巾 員	延 長	種 別	巾 員	延 長	種 別	延 長	種 別	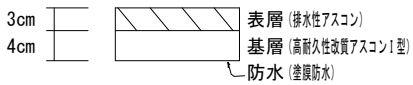

0/428.5 (P9)


福岡市
西 区

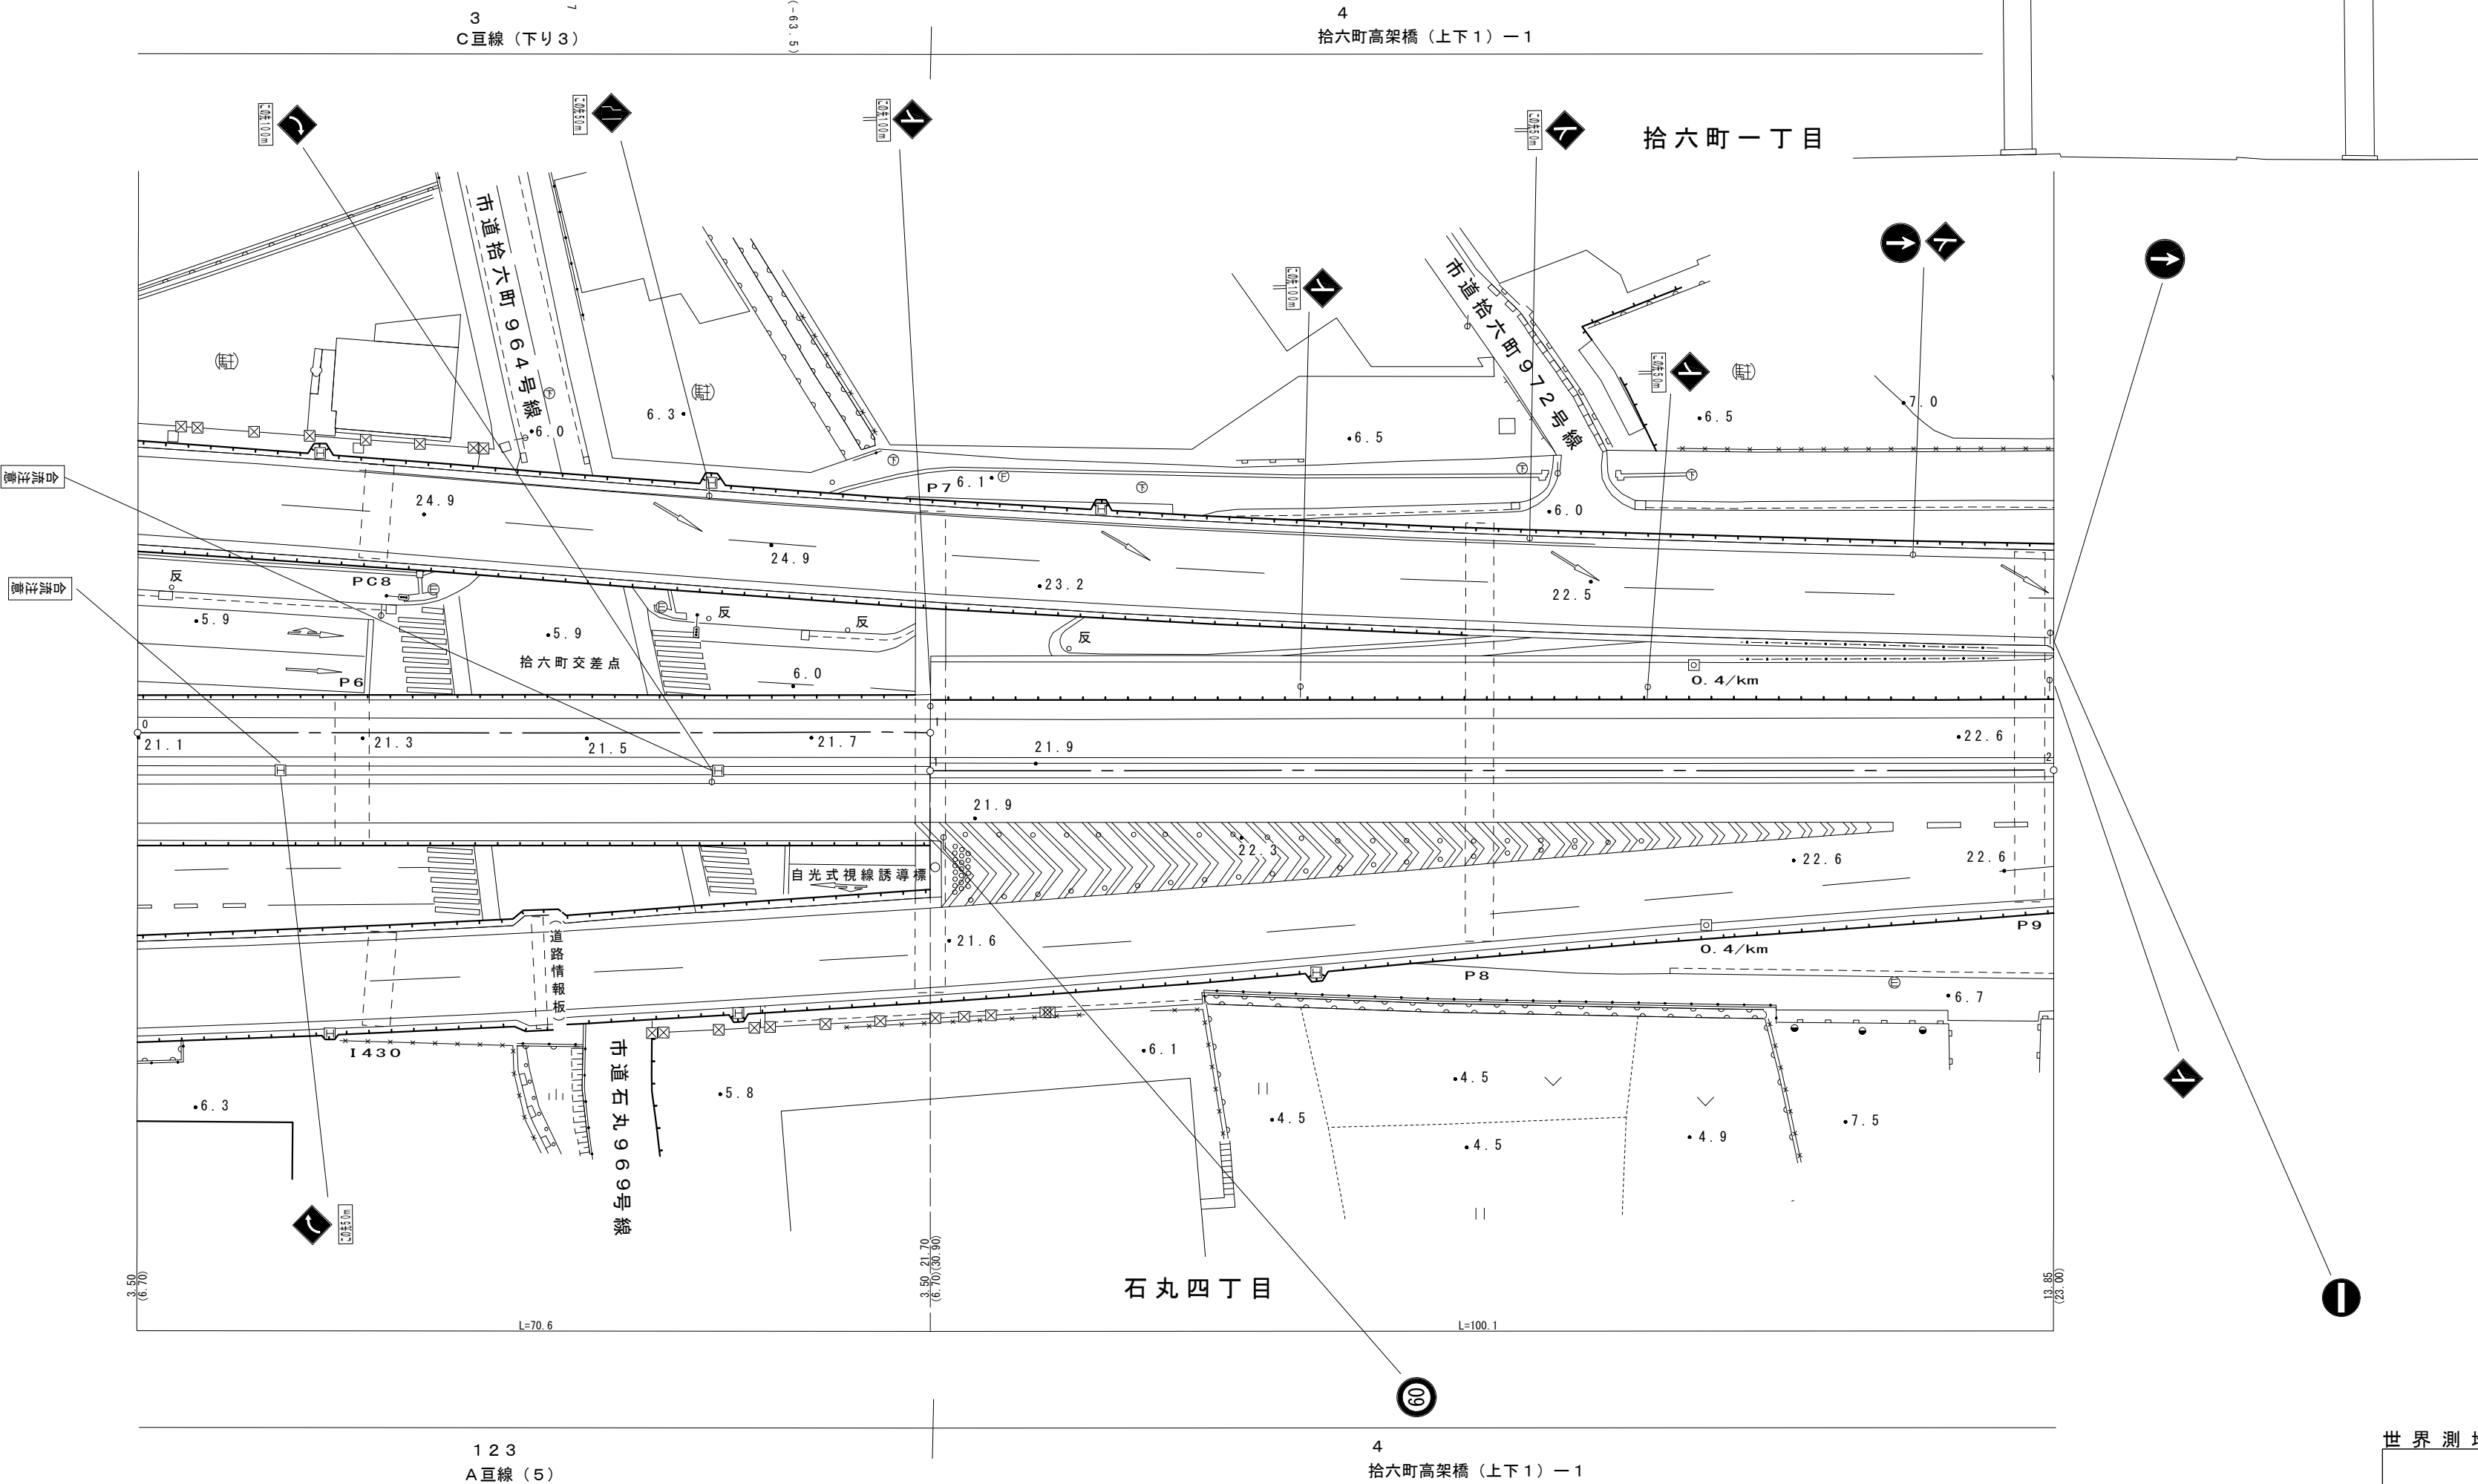


世界測地系			
福岡県道路公社			
路線番号	一般国道	路 線 名	497号 (福岡前原道路)
図面番号	3-1	縮 尺	1 : 500
調 整 年 月 日	平成24年 3月	補 正 年 月 日	
測 量 者	東亜建設技術㈱	補 正 者	

現 旧 新 道 別 号	整 理 番 号	区 間 延 長	道 路 敷 巾 員	路 面 全 巾 員	車 道 巾 員	舗 装 巾 員	路 肩 巾 員		歩 道												路 面 延 長 上	分 離 帯				側 溝 施 設		改 良		舗 装		防 護 柵		防 音 壁		縦 断 勾 配	設 計 C B R 線	面 積			備 考
									右			左			植 樹 施 設		道 延 路 中 心 線 上	巾 員	延 長	植 樹 施 設 長		右		左		改 良 未 改 良 別	施 行 年 度	構 造 規 格	施 行 年 度	厚 さ	種 別	延 長	種 別	延 長	道 路 敷 数			路 面 （ 道 路 部 ）	車 道		
									種 別	巾 員	延 長	種 別	巾 員	延 長	種 別	延 長						種 別	延 長	種 別	延 長															種 別	
							右	左	種 別	巾 員	延 長	種 別	巾 員	延 長	種 別	延 長	種 別	延 長	種 別	延 長																					
現	0		10.0	9.3	7.3	9.3	0.95	1.05									As																								
	1	69.2	10.4	9.3	7.3	9.3	1.35	0.65									As												705.84	643.56	505.16										
	2	61.6	10.4	9.3	7.0	9.3	1.65	0.65									As												640.64	572.88	440.44										
	計	130.8																											1,346.48	1,216.44	945.60										

舗装構成図

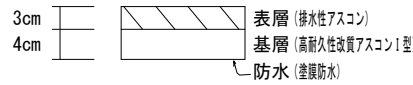

PC2


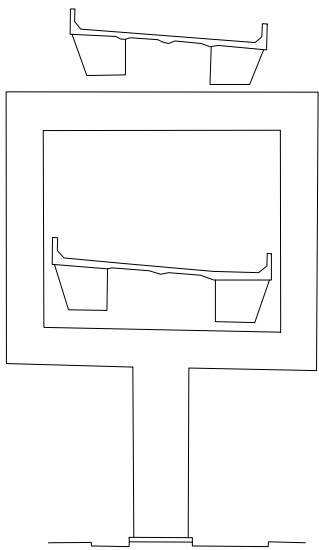


福岡市

西 区

福重三丁目

石丸二丁目

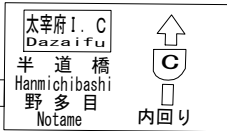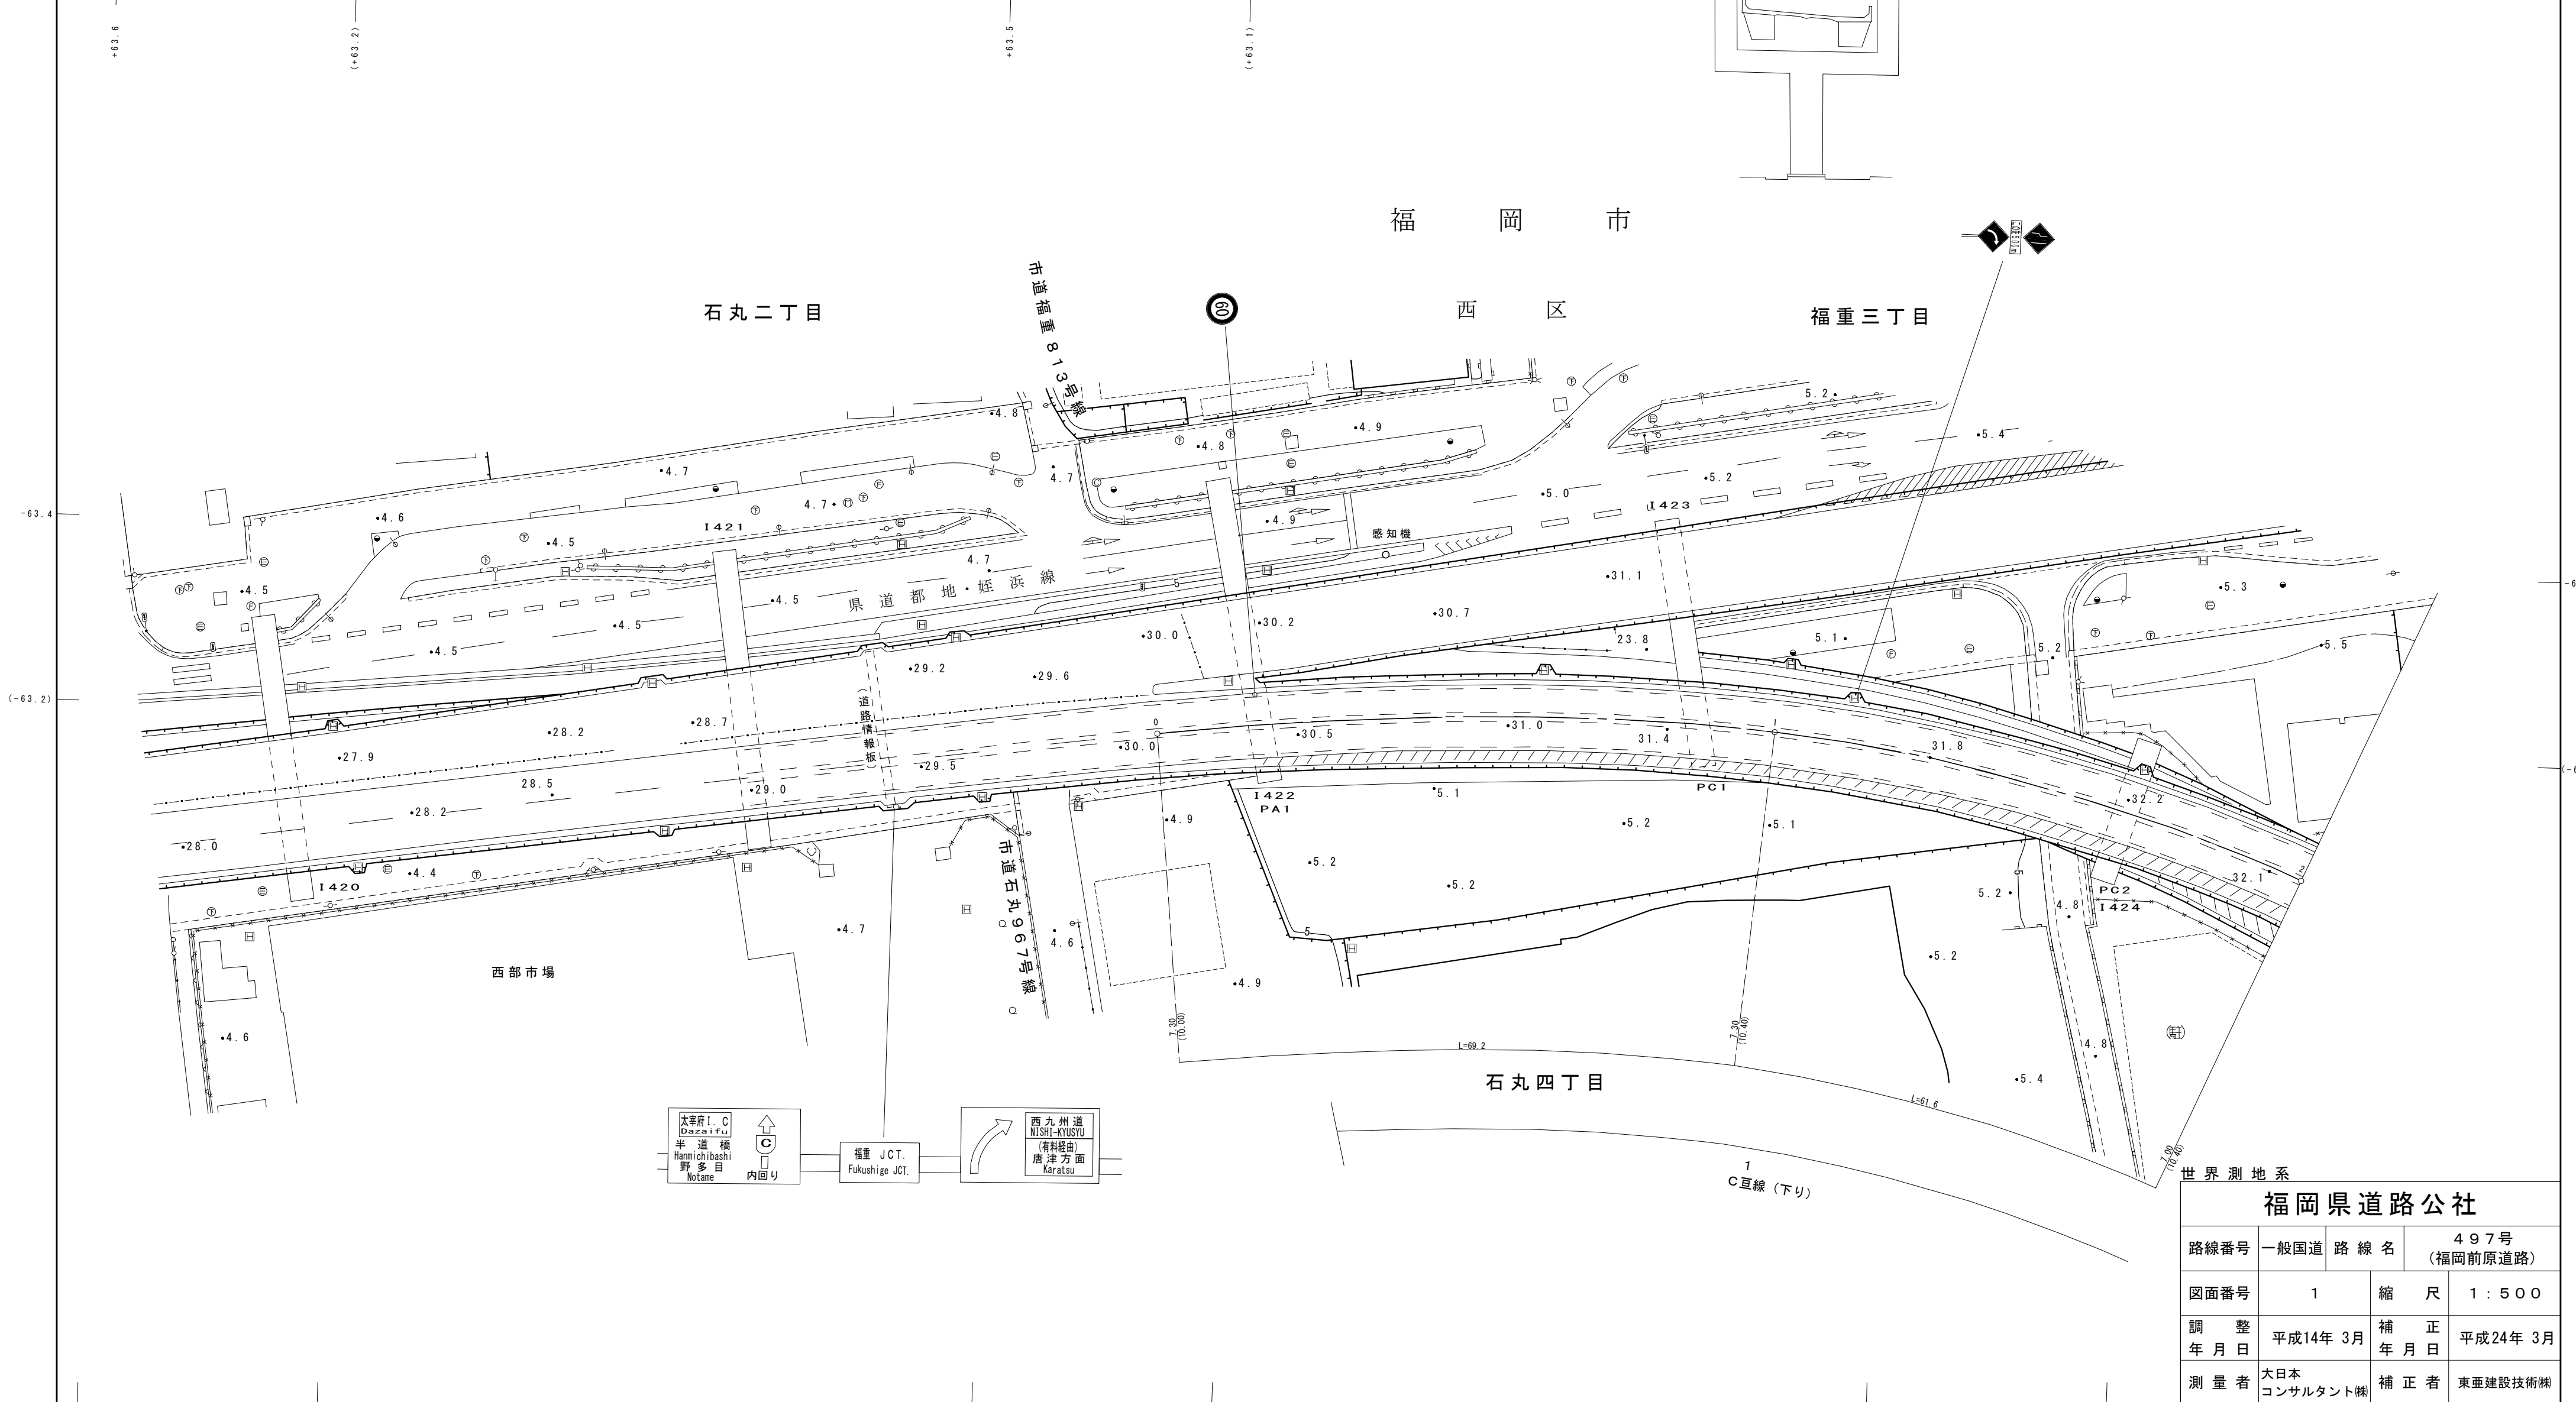

福重 JCT.
Fukushige JCT.




世界測地系

福岡県道路公社

路線番号	一般国道	路 線 名	497号 (福岡前原道路)	
図面番号	1	縮 尺	1 : 500	
調 整 年 月 日	平成14年 3月	補 正 年 月 日	平成24年 3月	
測 量 者	大日本 コンサルタント㈱	補 正 者	東亜建設技術㈱	

現 旧 新	整 理 番 号	区 間	道 路 敷 巾 員	路 面 全 巾 員	車 道 巾 員	舗 装 巾 員	路 肩 巾 員		歩 道												道 延 路 中 心 線 上 長	路 分 離 帯				側 溝 施 設		改 良		舗 装	防 護 欄	防 音 壁	縦 断 勾 配 R	設 計 C B 路 線	面 積			備 考	
									右			左			植 樹 施 設		道 延 路 中 心 線 上 長	巾 別 員	延 長 員	植 樹 施 設 長		右		左		改 良 未 改 良 別	施 行 年 度	構 造 規 格	施 行 年 度	厚 さ	種 別	延 種 別			延 種 別	道 路 敷 数	路 面 （ 道 路 部 ）		車 道	
															種 別	延 長 員						種 別	延 長 員	種 別	延 長 員															種 別	延 長 員	
							右	巾 員	延 長 員	種 別	巾 員	延 長 員	種 別	延 長 員	種 別	舗装構成図

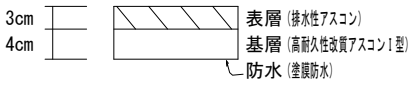

PC5

2
C直線 (下り2)

拾六町一丁目

福重三丁目

市道石丸967号線

石丸四丁目

国道202号


名柄川

世界測地系


福岡県道路公社

路線番号	一般国道	路線名	497号 (福岡前原道路)	
図面番号	2	縮尺	1:500	
調整年月日	平成14年 3月	補正年月日	平成24年 3月	
測量者	大日本 コンサルタント㈱	補正者	東亜建設技術㈱	

現 旧 新	道 路 番 号	枝 番	延 長	道 路 数	路 面 全 巾	車 道 巾	舗 装 巾	路 肩 巾 員	歩 道																路 面 種 別	分 離 帯			側 溝 施 設				改 良		舗 装	防 護 柵		防 音 壁	縦 断 勾 配	設 計 C B R 線	面 積			備 考	
									右				左				植 樹 施 設		道延 路中心 線上長	巾 員	延 長	植設 樹置 施延 設長	右			左		改 良 未 改 良 別	施 行 年 度	構 造 規 格	施 行 年 度	厚 さ 別	延 長	種 別		延 長	道 路 数				路面 （道路部）	車 道	
									種 別	巾 員	延 長	種 別	巾 員	延 長	種 別	延 長	種 別	延 長					種 別	延 長		種 別	延 長																種 別		延 長	
	右	左	右	左	右	左	右	左	
現	0			23.0	22.4	14.4	21.2	2.5	4.3	

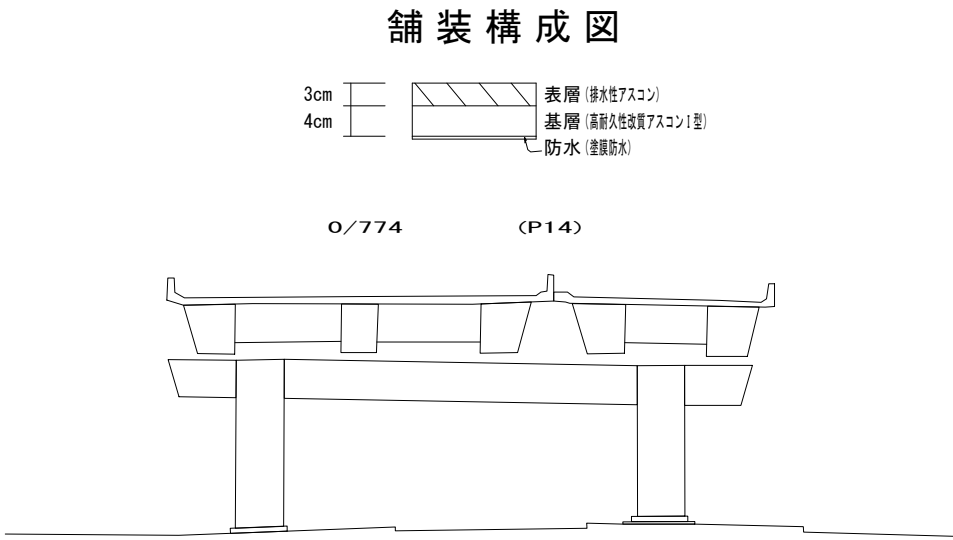

福岡市
西区

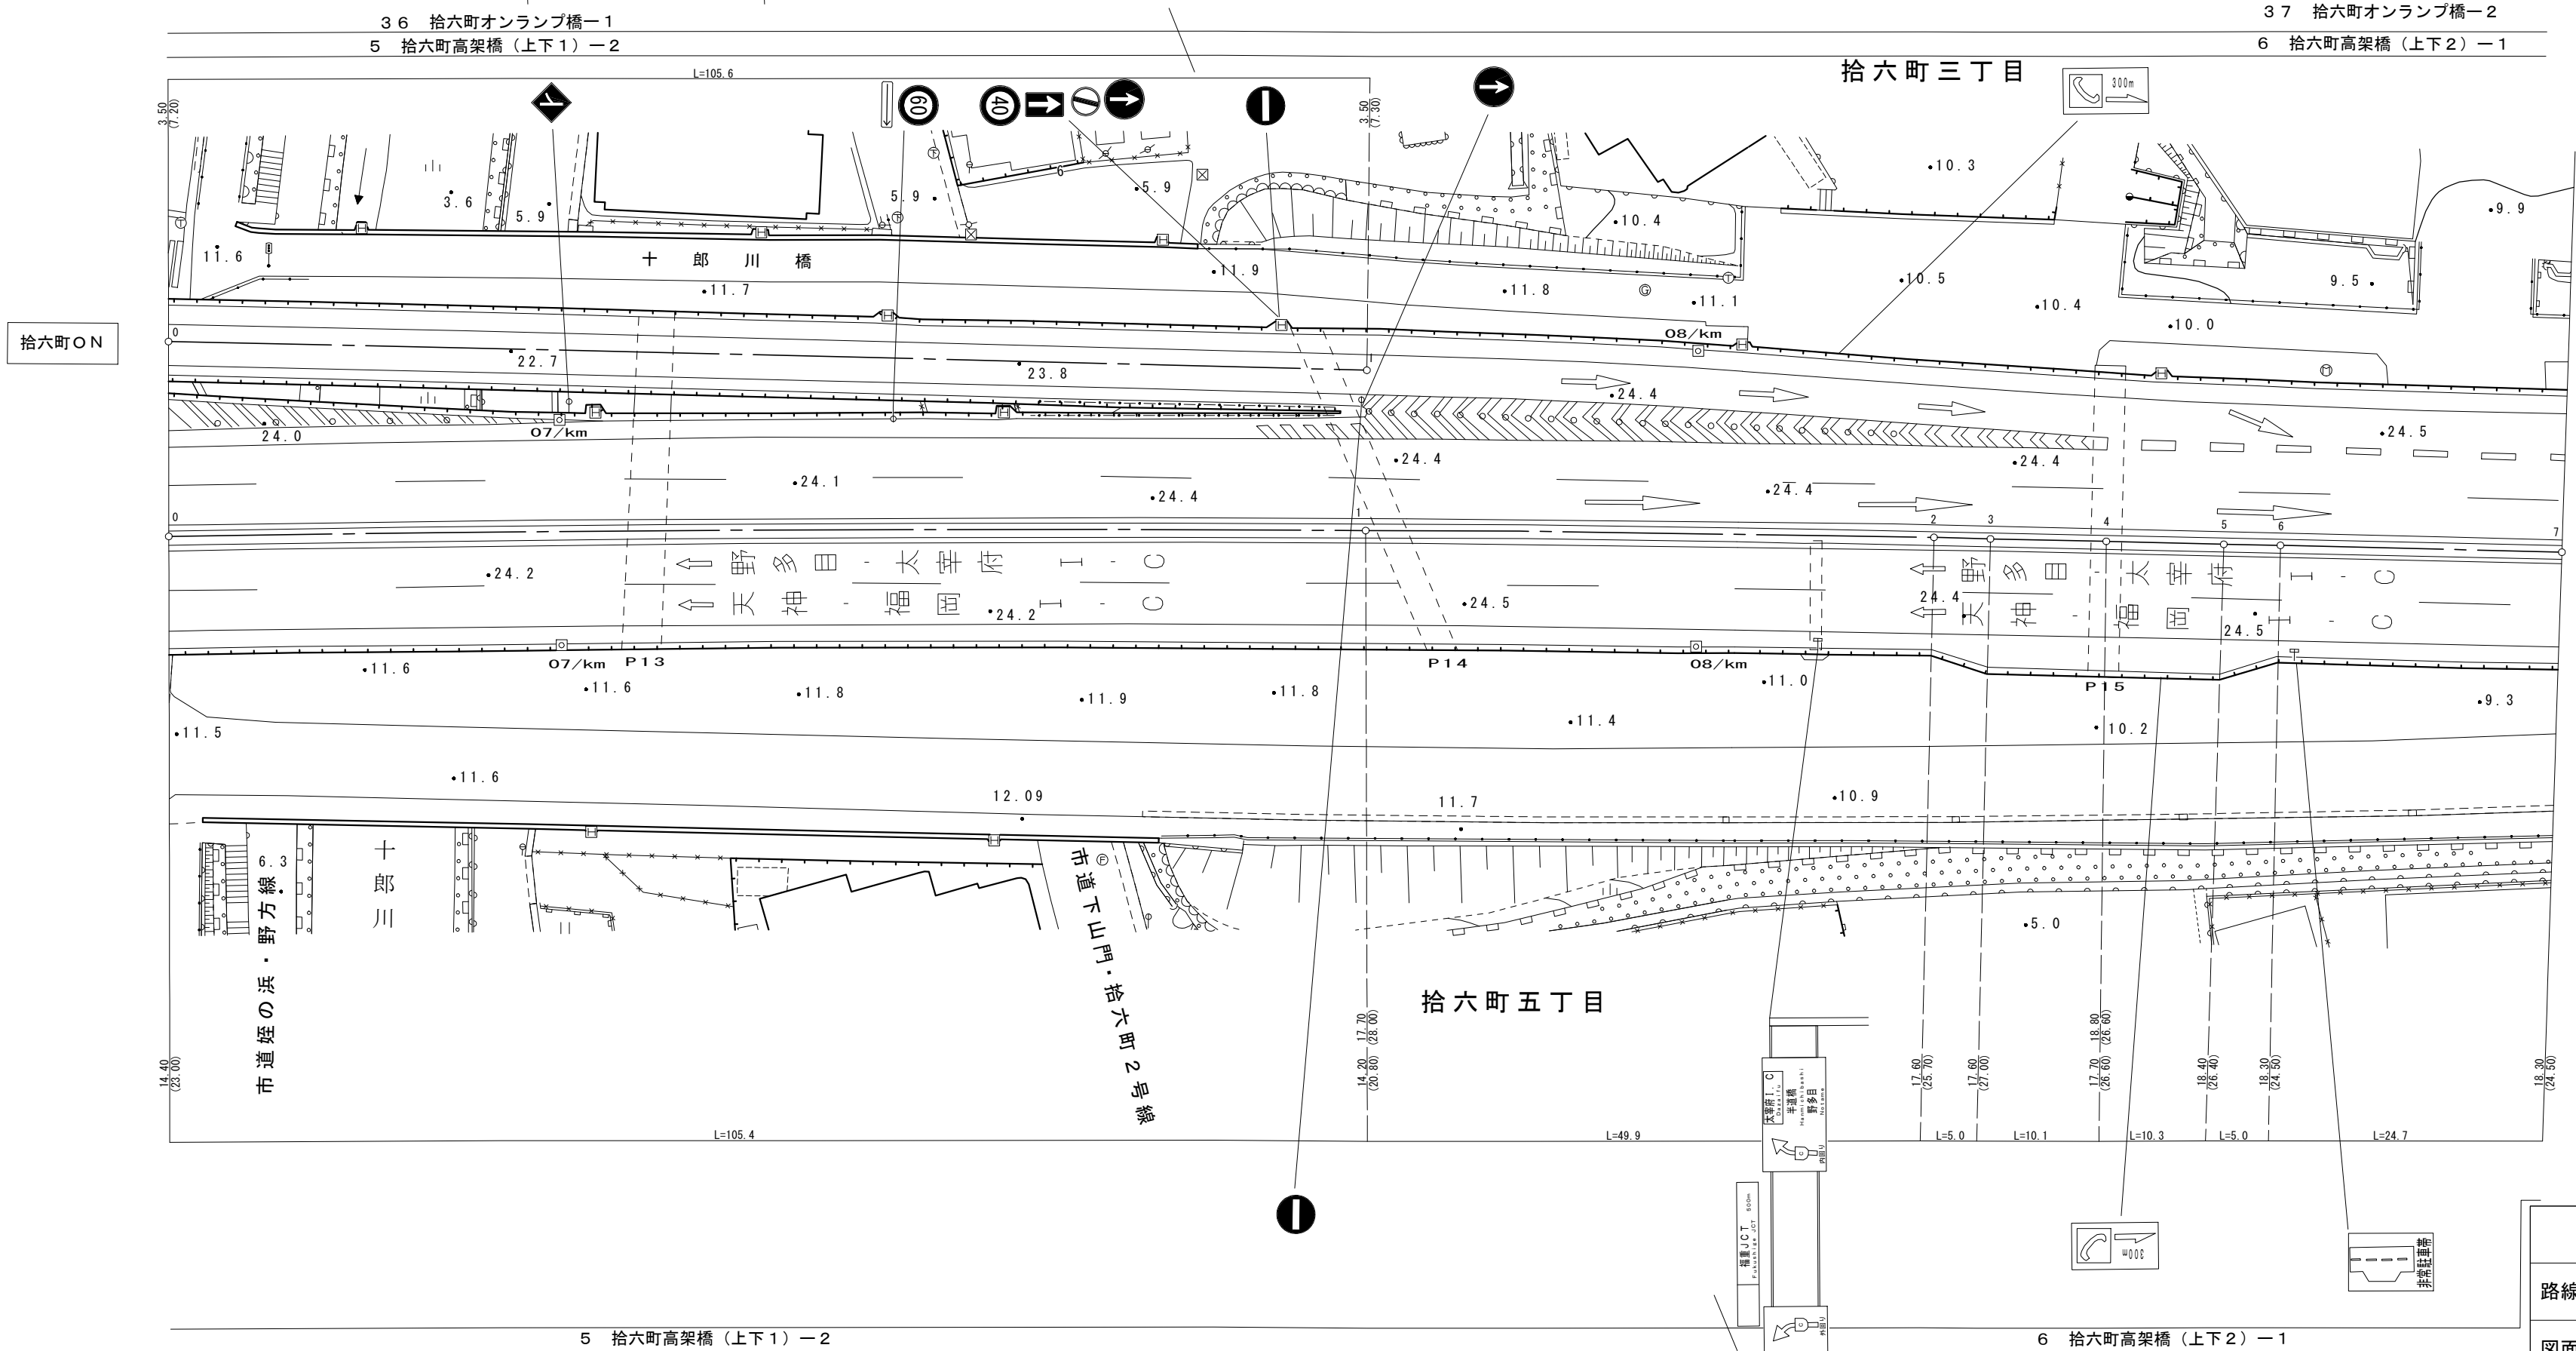

8 拾六町高架橋（上下3）— 1


福岡市
西區
拾六町四丁目

市道拾六町1054号線

上山門二丁目

市道上山門1033号線

8 拾六町高架橋（上下3）— 1

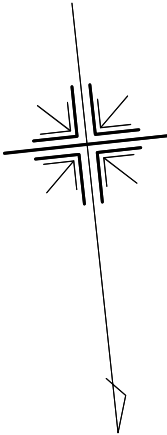

拾六町四丁目

福岡国道工事事務所
福岡西維持出張所.20.3

市道拾六町1052号線

上山門二丁目

上山門三丁目

世界測地系

福岡県道路公社

路線番号	一般国道	路 線 名	497号 (福岡原道路)	
図面番号	8	縮 尺	1 : 500	
調 整 年 月 日	平成14年 3月	補 正 年 月 日	平成15年10月	
測 量 者	大日本 コンサルタント(株)	補 正 者	大成ジオテック(株)	


令和6年3月 数値化

「この測量成果は、国土地理院長の承認及び助言を得て同院所管の測量標及び測量成果を使用して得たものである。（承認番号）平13九公第328号」



現 旧 新	道 路 敷 巾 員	区 間 延 巾 員	路 面 全 巾 員	車 道 巾 員	舗 装 巾 員	路 肩 巾 員		歩 道												路 面 延 路 中 心 線 上 長	路 分 離 帯			側 溝 施 設				改 良		舗 装	防 護 柵		防 音 壁		縦 断 勾 配	設 計 C B R	ハ ス 路 線	面 積			備 考	
								右			左			植 樹 施 設		道 路 中 心 線 上 長	巾 別 員	延 長	植 樹 施 設 延 長		右		左		改 良 未 改 良 別	施 行 年 度	構 造 規 格	施 行 年 度	厚 さ	種 別	延 長	種 別	延 長	道 路 敷 巾 員				路 面 （ 道 路 部 ） 敷 巾 員	車 道 敷 巾 員	
								種 別	巾 員	延 長	種 別	巾 員	延 長	種 別	延 長						種 別	延 長	種 別	延 長																種 別		延 長	
	右	左	
現	0		20.7	19.5	14.4	18.3	2.0	1.9										As	1.2	

拾 六 町 出 口																																		
0			8.0	8.0	3.5	7.5	2.3	2.2									As																	
1	35.5		8.0	8.0	3.5	7.5	2.3	2.2									As		U2	35.5							GR	28.5				284.00	284.00	124.25
2	34.8		8.6	8.0	3.5	8.0	2.3	2.2									As										GR	65.0				299.28	278.40	121.80
3	30.2	9.3	8.1	3.5		8.1	2.4	2.2									As															279.35	243.11	105.70
計	100.5																															862.63	805.51	351.75

舗装構成図

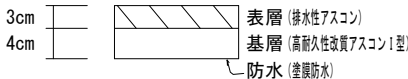

1/616.65 (P22)

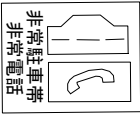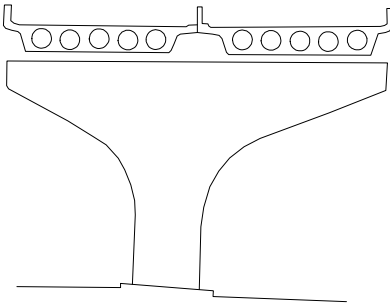

非常電話
下り2番

福岡市

拾六町四丁目

(建設中)

国道202号

上山門三丁目

拾六町OFF

世界測地系

福岡県道路公社


路線番号	一般国道	路線名	497号 (福岡前原道路)	
図面番号	9	縮尺	1:500	
調整年月日	平成14年3月	補正年月日	平成15年10月	
測量者	大日本 コンサルタント㈱	補正者	大成ジオテック㈱	

令和6年3月 数値化




「この測量成果は、国土地理院長の承認及び助言を得て同院所管の測量標及び測量成果を使用して得たものである。(承認番号)平13九公第328号」

現 旧 新 道 番 別 号	区 間 延 長	道 路 敷 巾 員	路 面 全 巾 員	車 道 巾 員	舗 装 巾 員	路 肩 巾 員		歩 道												路 面 種 別	分 離 帯				側 溝 施 設		改 良 未 改 良 別	施 行 年 度	構 造 規 格	舗 装 厚 さ	防 護 柵 種 別	防 音 壁 種 別	縦 断 勾 配	設 計 C B R 線	面 積			備 考					
								右			左			植 樹 施 設		道 延 路 中 心 線 上 長	巾 延 長	植 設 樹 置 施 延 長	右		左		良 未 良 別	施 行 年 度											厚 種 別	延 長	種 別		延 長	道 路 敷 數	路面 (道路部)	車 道	
								種 別	巾 員	延 長	種 別	巾 員	延 長	種 別	延 長				種 別		延 長	種 別																					延 長
						現 0		20.9	19.7	14.4	18.5	1.8	2.3										As	1.2																			
1	104.5	21.2	20.0	14.4	18.8	2.0	2.4									As	1.2	104.5											209.8				2,199.73	2,074.33	1,504.80								
2	86.3	20.9	19.7	14.4	18.5	2.0	2.1									As	1.2	86.3											172.7				1,816.62	1,713.06	1,242.72								
3	9.2	20.9 44.2	19.4	14.4	18.0	1.9	1.9									As	1.2	9.2			U2	9.2					GR	13.2	1.2				192.28	179.86	132.48								
4	14.2	53.3	19.9	14.4	18.2	2.1	2.2									As	1.2	14.2			U2	14.2					GR	57.2		12			690.12	279.03	204.48								
計	214.2																															5,708.43	4,246.28	3,084.48									

拾 六 町 出 口																																			
0		9.3	8.1	3.5	8.1	2.4	2.2										As																		
1	147.0	9.3	8.1	3.5	8.1	2.4	2.2										As										101.9			1,367.10	1,190.70	514.50			
2	49.3	9.7 9.0	8.5 8.4	3.7 3.8	8.5 7.9	2.5 2.1	2.3 2.5										As										44.2			473.28	409.19	177.48			
3	19.7	9.0	8.4	3.8	7.9	2.1	2.5										As			U2	18.8									177.30	165.48	74.86			
計	216.0																													2,017.68	1,765.37	766.84			

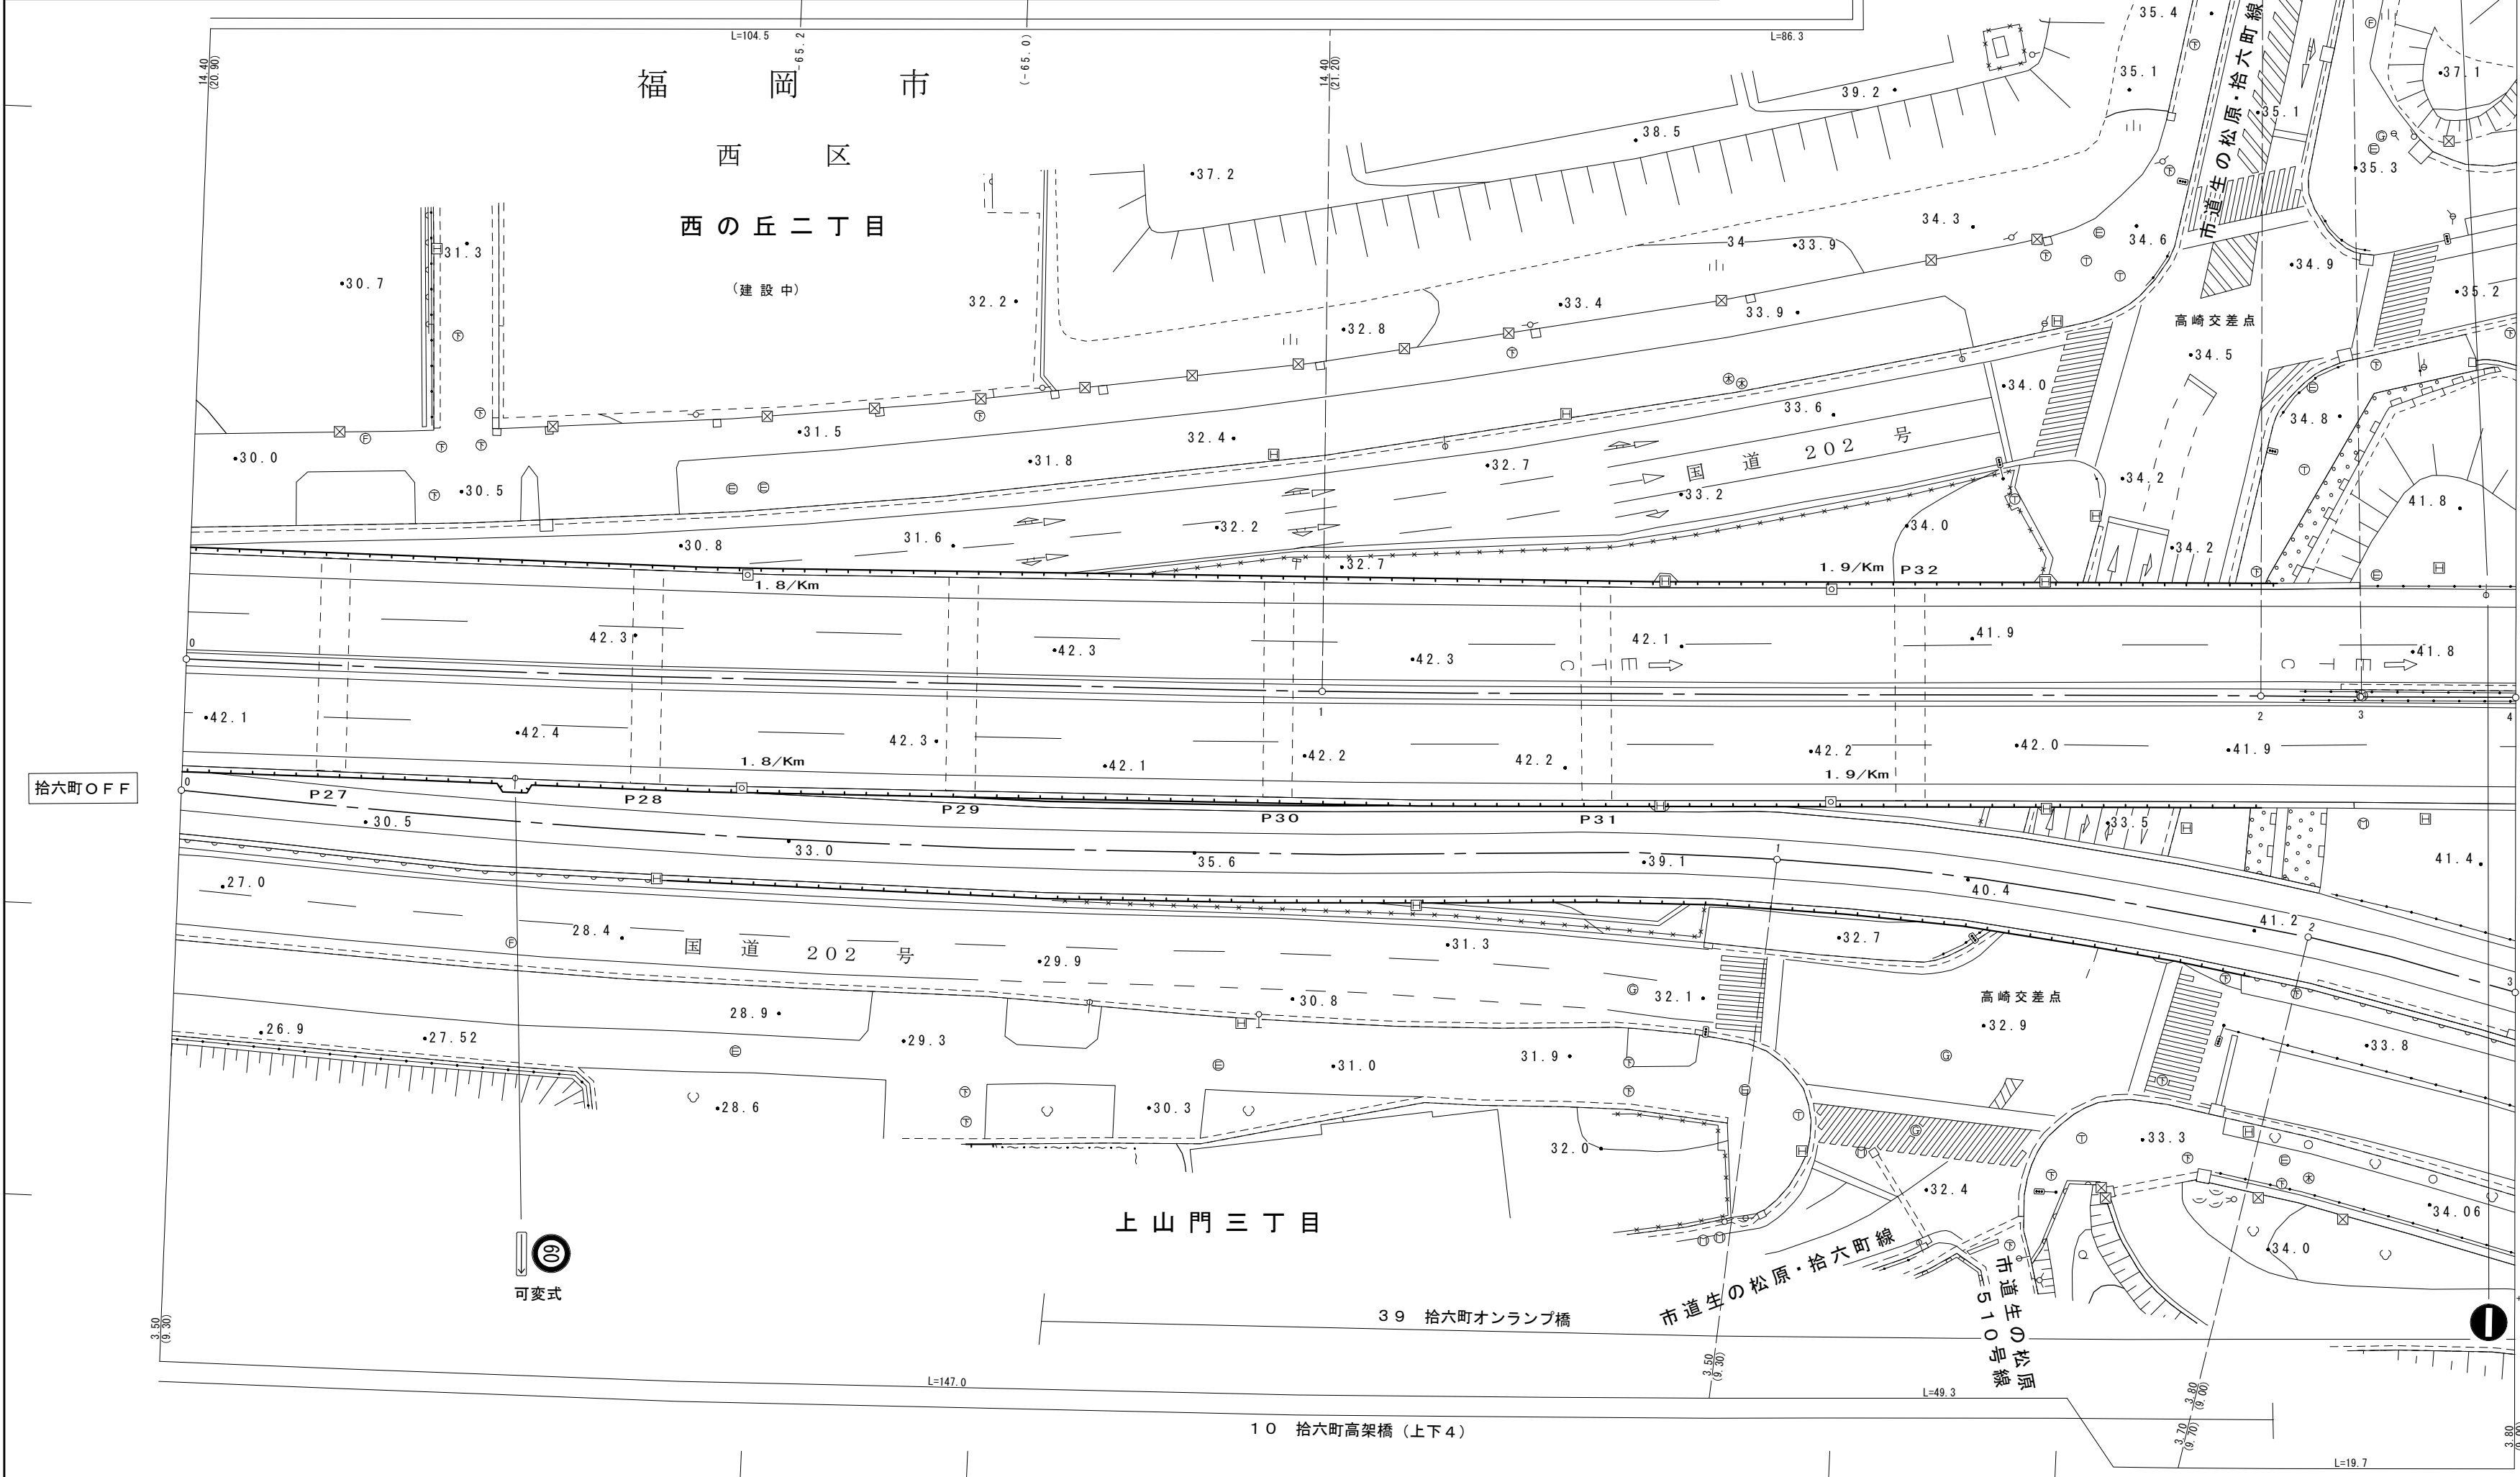

舗装構成図

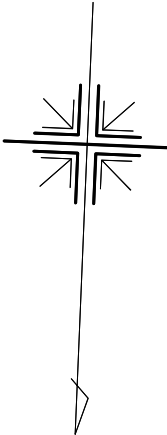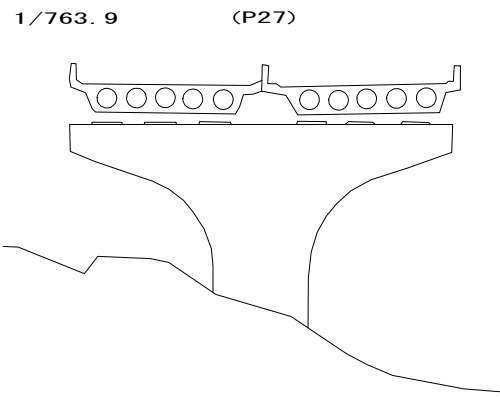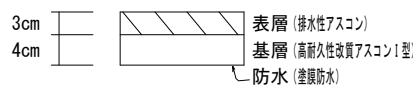


世界測地系

福岡県道路公社

路線番号	一般国道	路線名	497号 (福岡前原道路)
図面番号	10	縮尺	1:500
調整年月日	平成14年3月	補正年月日	平成15年10月
測量者	大日本 コンサルタント㈱	補正者	大成ジオテック㈱

令和6年3月 数値化

「この測量成果は、国土地理院長の承認及び助言を得て同院所管の測量機及び測量成果を使用して得たものである。(承認番号)平13九公第328号」


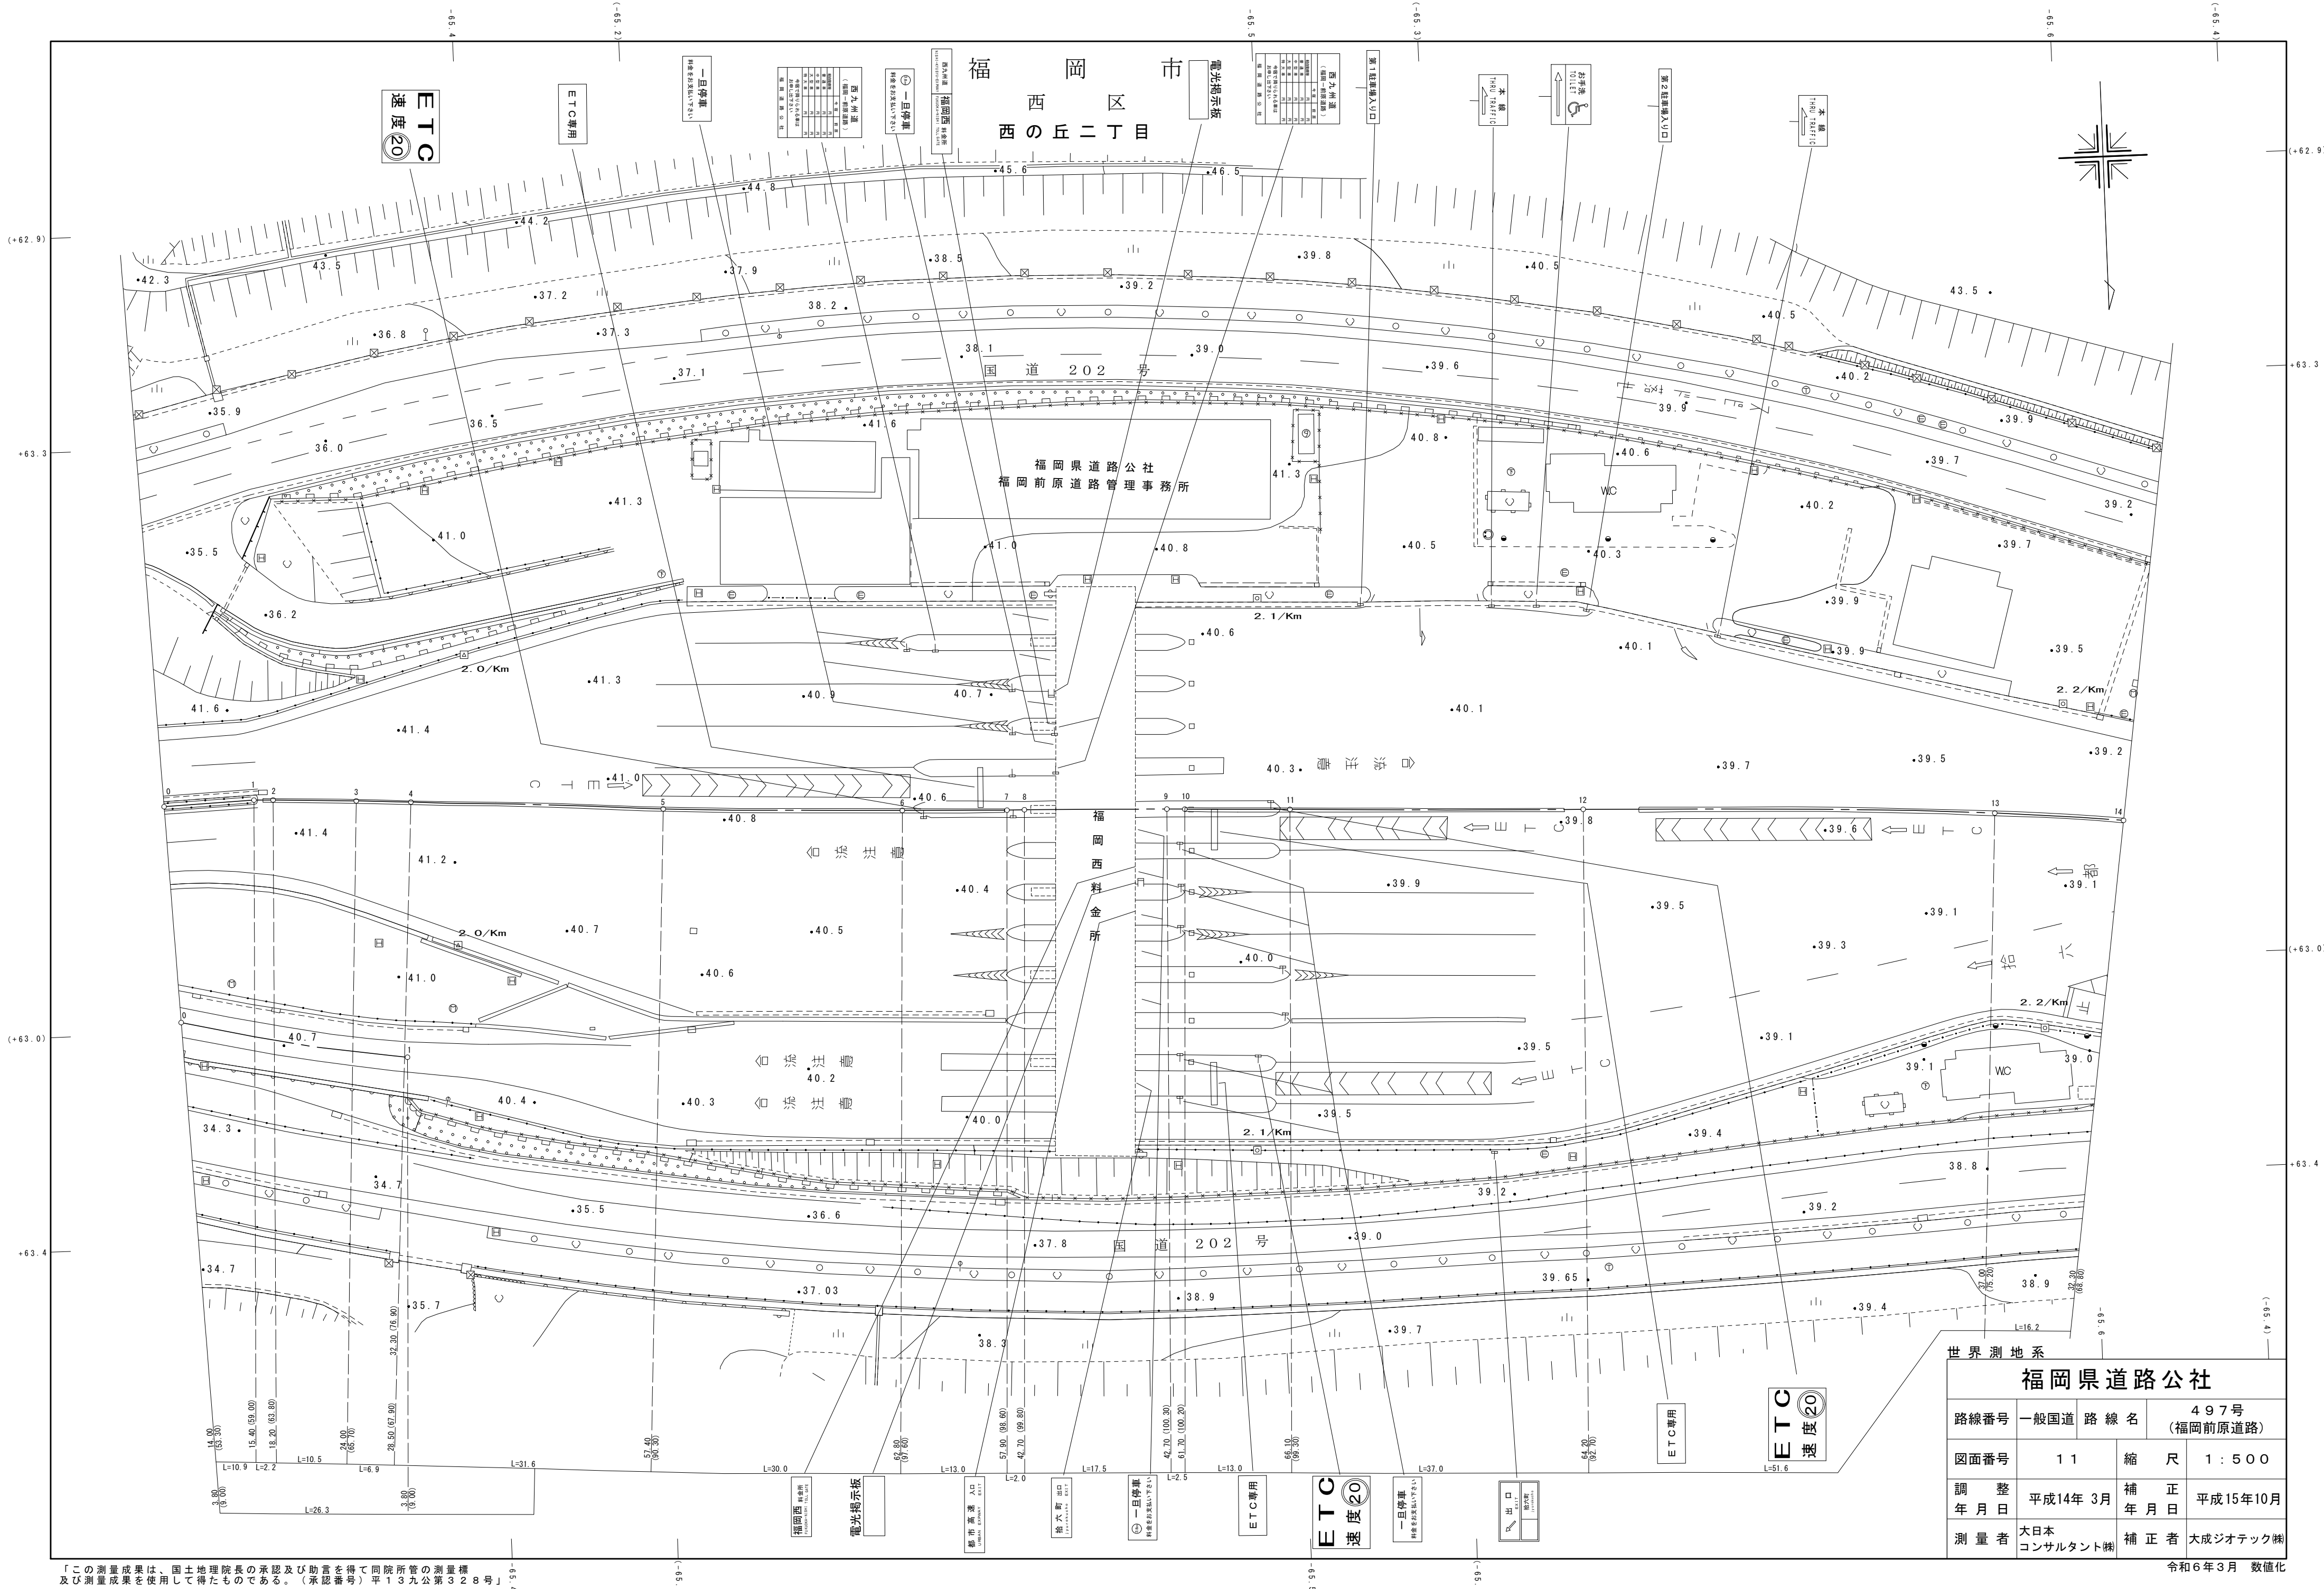


「この測量成果は、国土地理院長の承認及び助言を得て同院所管の測量標及び測量成果を使用して得たものである。（承認番号）平13九公第328号」

世界測地系			
福岡県道路公社			
路線番号	一般国道	路線名	497号 (福岡前原道路)
図面番号	11	縮尺	1:500
調整年月日	平成14年3月	補正年月日	平成15年10月
測量者	大日本 コンサルタント㈱	補正者	大成ジオテック㈱

現 旧 新 道 別	番 号	区 間 延 長	道 路 敷 巾 員	路 面 全 巾 員	車 道 巾 員	舗 装 巾 員	路 肩 巾 員		歩 道												路 面 種 別	分 離 帯				側 溝 施 設	改 良		舗 装 施 行 年 度	防 護 柵 種 別	延 長 別	防 音 壁 種 別	縦 断 勾 配	設 計 C B R 線	面 積			備 考	
									右			左			植 樹 施 設		道 路 中 心 線 上 長	巾 種 別	延 長	植 設 樹 置 施 延 長		右		左			改 良 未 改 良 別	構 造 規 格							施 行 年 度	厚 さ	種 別		延 長	種 別	延 長	道 路 敷 数	路 面 (道 路 部)	車 道	
									種 別	巾 員	延 長	種 別	巾 員	延 長	種 別	延 長						種 別	延 長	種 別	延 長																				種 別	延 長	
							右	左	種 別	巾 員	延 長	種 別	巾 員	延 長	種 別	延 長	種 別	舗装構成図
設計CBR. 12%

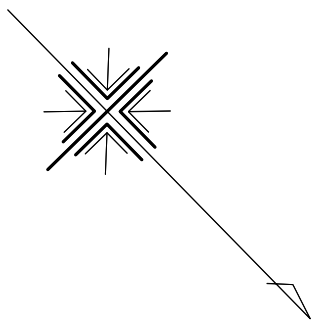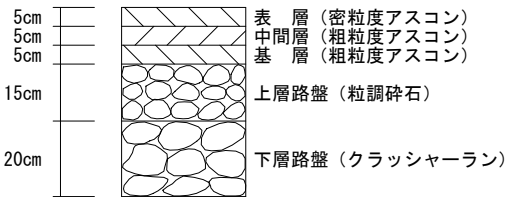

福岡市

西区

今宿青木

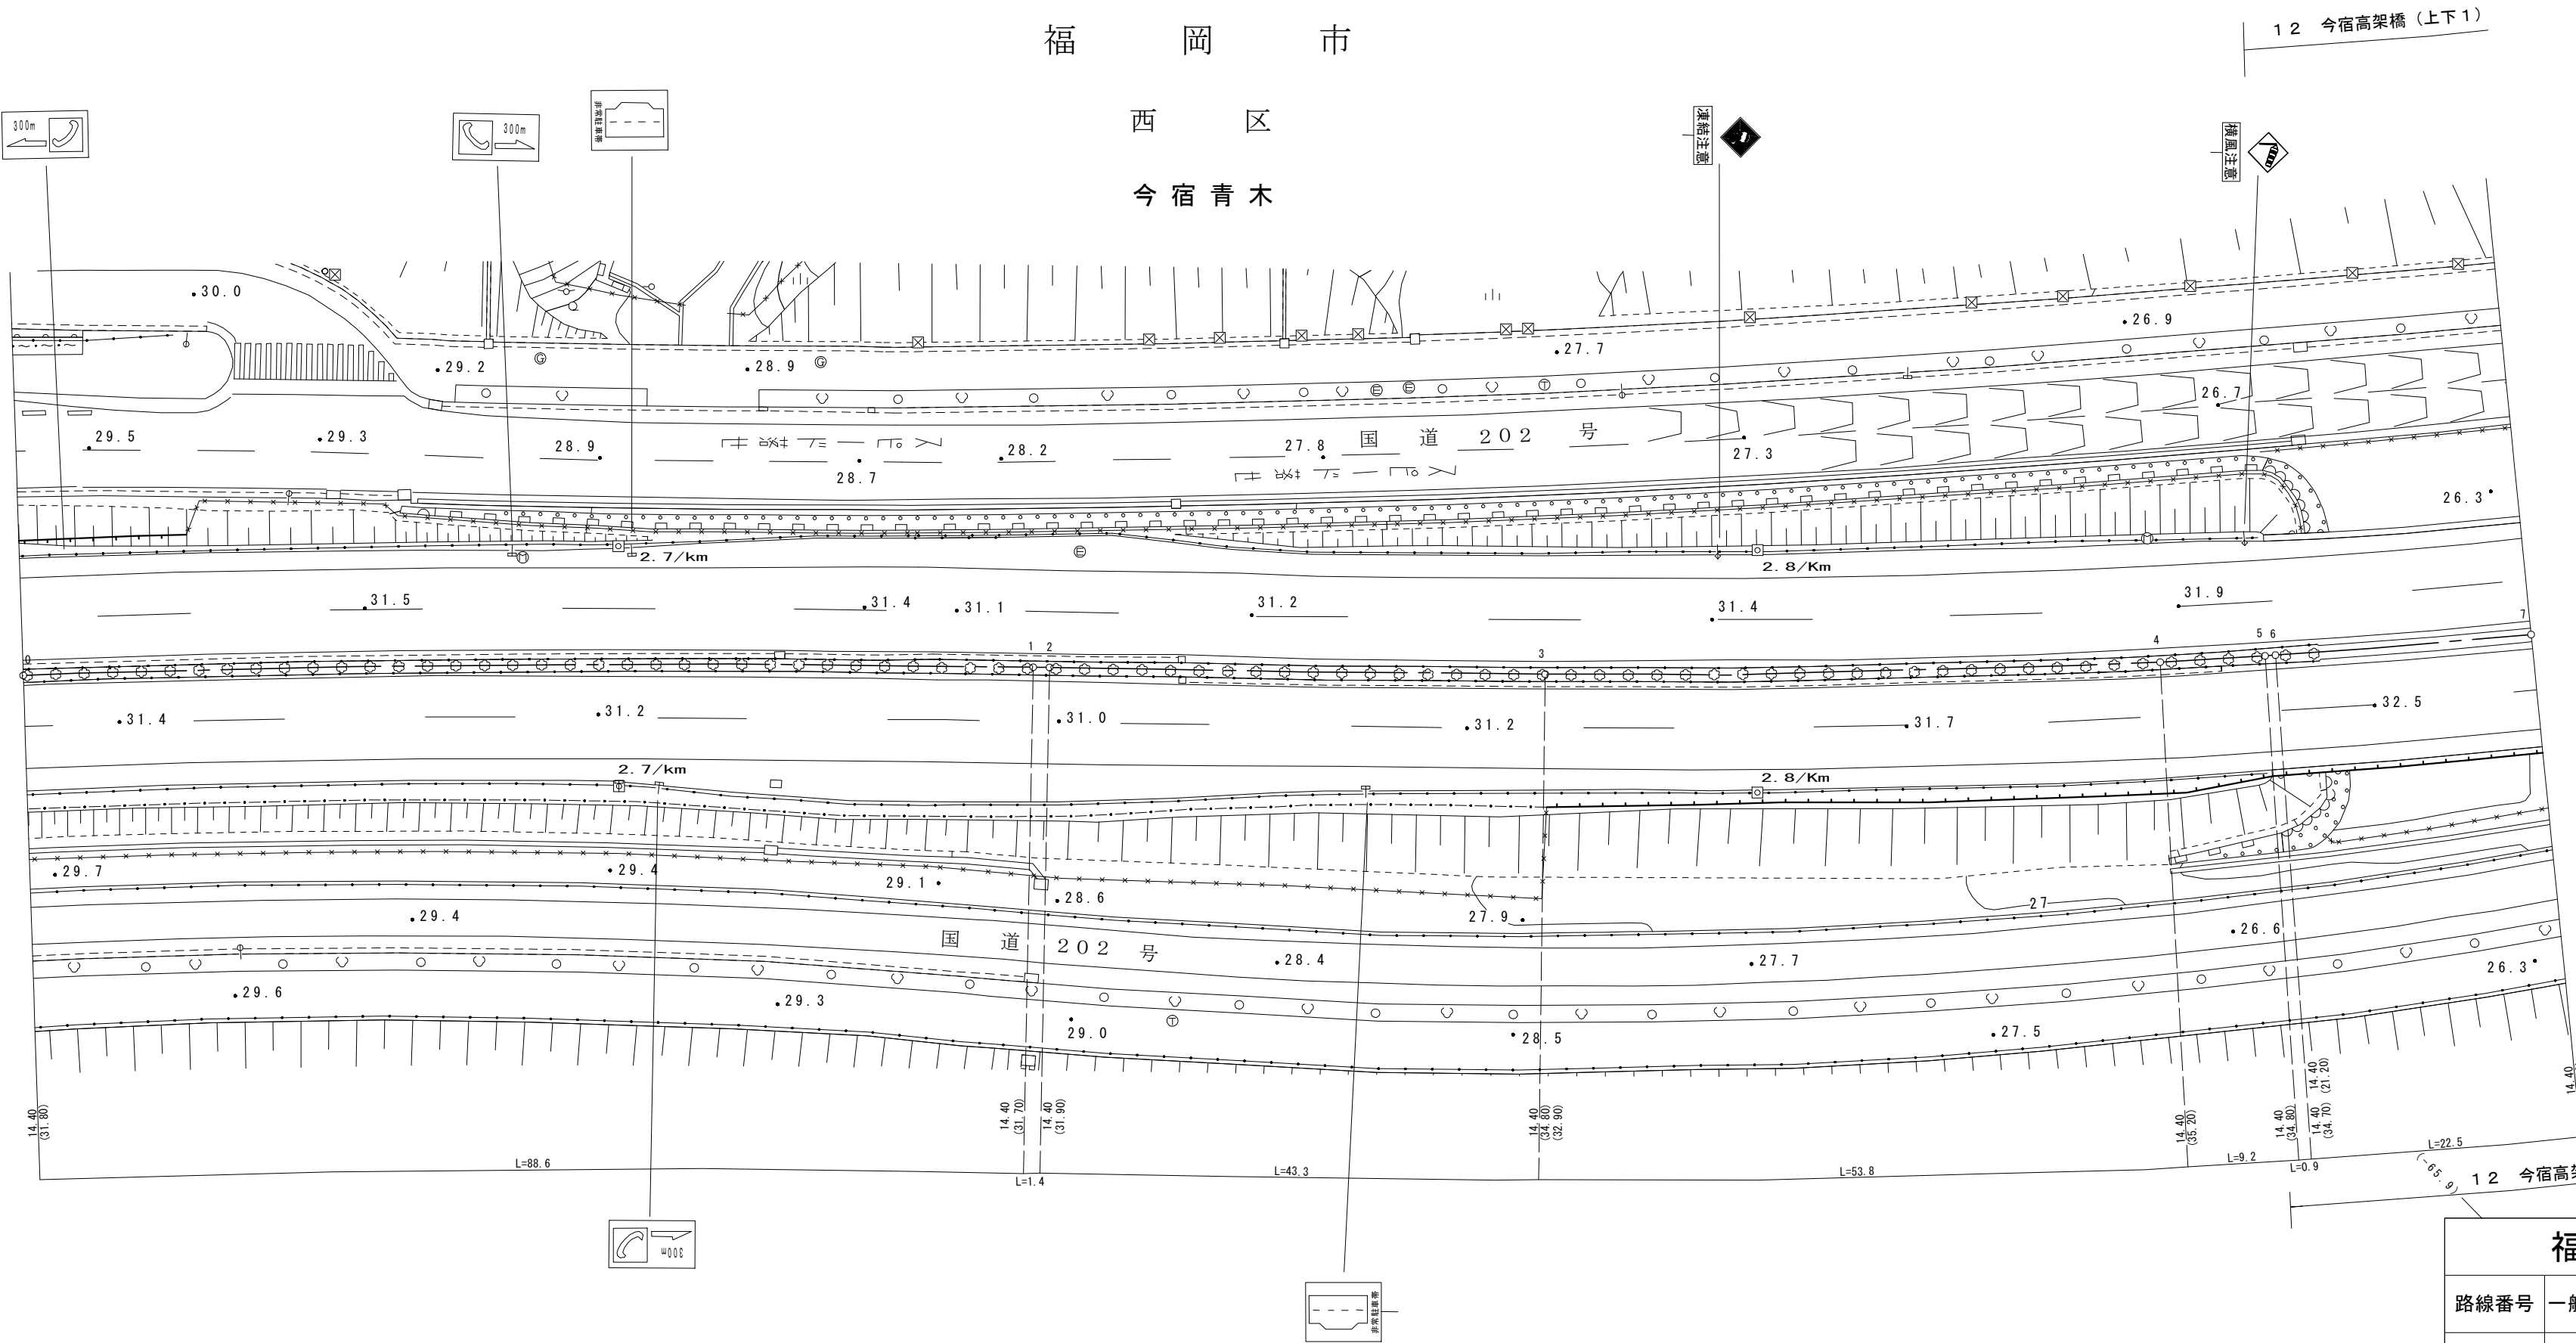


福岡県道路公社

路線番号	一般国道	路 線 名	497号 (福岡前原道路)	
図面番号	14	縮 尺	1 : 500	
調 整 年 月 日	平成14年 3月	補 正 年 月 日	平成15年10月	
測 量 者	大日本 コンサルタント㈱	補 正 者	大成ジオテック㈱	


現 旧 新	整 理 番 号	区 間	道 路 敷 巾 員	路 面 全 巾 員	車 道 巾 員	舗 装 巾 員	路 肩 巾 員		歩 道												路 面 種 別	分 離 帯			側 溝 施 設			改 良		舗 装	防 護 柵	防 音 壁	縦 断 勾 配	設 計 C B R 線	面 積			備 考	
									右			左			植 樹 施 設		道 延 路 中 心 線 上 長	巾 長	植 樹 施 設 長	右		左		改 良 未 改 良 別	施 行 年 度	構 造 規 格	施 行 年 度	厚 さ	種 別	延 長	種 別	延 長			道 路 敷 数	路 面 （ 道 路 部 ）	車 道		
									種 別	巾 員	延 長	種 別	巾 員	延 長	種 別	延 長				種 別		延 長	種 別																延 長
現	0		20.8	19.6	14.4	18.4	2.0	2.0									As	1.2																					
	1	107.6	20.6	19.4	14.4	18.2	1.8	2.0									As	1.2	107.6									205.2		2,227.32	2,098.20	1,549.44							
	2	76.8	21.0	19.8	14.9	18.6	1.8	1.9									As	1.2	76.8									153.5		1,597.44	1,505.28	1,125.12							
	3	33.7	22.5	21.3	16.4	20.1	1.8	1.9									As	1.2	33.7									67.5		732.98	692.54	527.41							
	計	218.1																												2,453.63	4,296.02	3,201.97							

舗装構成図

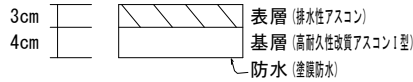

3/216

(P11)

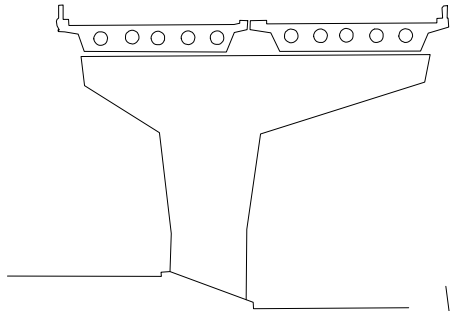

F柱



16 今宿高架橋 (上下4)



市道今宿青木1610号線

国道 202 号

国道 202 号

水道局
テレメータ

市道今宿・上の原2号線

今宿東三丁目

世界測地系



福岡県道路公社

路線番号	一般国道	路 線 名	497号 (福岡前原道路)	
図面番号	16	縮 尺	1 : 500	
調 整 年 月 日	平成14年 3月	補 正 年 月 日	平成15年10月	
測 量 者	大日本 コンサルタント㈱	補 正 者	大成ジオテック㈱	

「この測量成果は、国土地理院長の承認及び助言を得て同院所管の測量標及び測量成果を使用して得たものである。（承認番号）平13九公第328号」

令和6年3月 数値化

現 旧 新 道 別	番 号	区 間 延 長	道 路 敷 巾 員	路 面 全 巾 員	車 道 巾 員	舗 装 巾 員	路 肩 巾 員	歩 道																路 面 巾 種 別	分 離 帯 延 長	側 溝 施 設 延 長	右 種 別	左 種 別	改 良 未 改 良 別	施 行 年 度	構 造 規 格	施 行 年 度	厚 さ 別	延 種 別	防 音 壁 延 種 別	縦 断 勾 配	設 計 C B R 線	面 積			備 考
								右			左			植 樹 施 設		道 延 路 中 心 線 上 長	道 路 敷 巾 員	路 面 敷 巾 員	車 道 敷 巾 員																						
								種 別	巾 員	延 長	種 別	巾 員	延 長	種 別	延 長					種 別	延 長																				
																						右	左																		
現	0		22.5	21.3	16.4	20.1	1.8	1.9											As	1.2																					
	1	84.6	26.7	25.5	18.5	24.3	1.8	2.4											As	1.2	84.6							169.3		2,018.16	1,979.64	1,543.95									
	2	50.5	21.7	20.5	15.5	19.3	1.8	2.0											As	1.2	50.5							101.0		1,456.93	1,396.33	951.93									
	3	26.2	23.7	22.5	17.5	21.3	1.8	2.0											As	1.2	26.2							26.3		594.74	563.30	432.30									
	4	30.6	24.5	23.9	18.3	22.7	1.8	2.6											As	1.2	30.6							30.8		737.46	709.92	547.74									
	5	41.6	24.6	24.0	18.4	22.8	1.8	2.6											As	1.2	41.6							41.7		1,021.28	996.32	763.36									
	計	233.5																												5,891.57	5,645.51	4,239.28									
今 宿 出 口	
	0		9.3	8.1	3.7	8.1	1.3	3.1											As																						
	1	26.2	12.7	11.5	3.7	11.5	1.8	6.0											As									26.5		288.20	256.76	96.94									
	2	30.6	21.7	20.5	3.7	20.5	1.8	15.0											As									31.8		526.32	489.60	113.22									
	3	41.6	21.7	20.5	3.7	20.5	1.8	15.0											Co									41.3		902.72	852.80	153.92									
	計	98.4																												1,717.24	1,599.16	364.08									

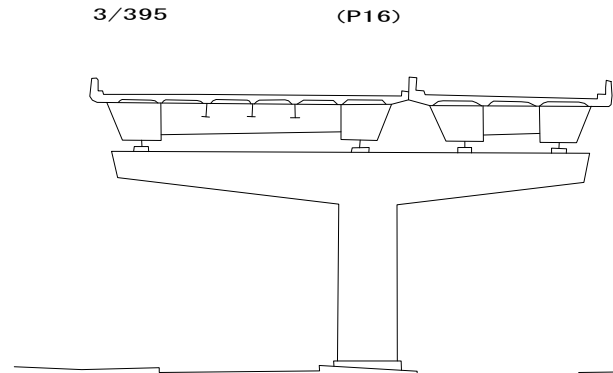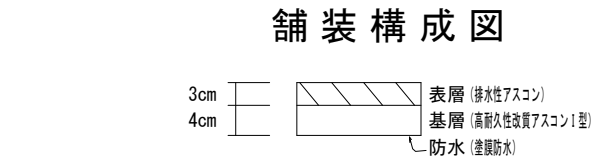


33 今宿オランプ橋 (1) - 1

16 今宿高架橋 (上下4)

17 今宿高架橋 (上下5) - 1



18 今宿高架橋 (上下5) - 2

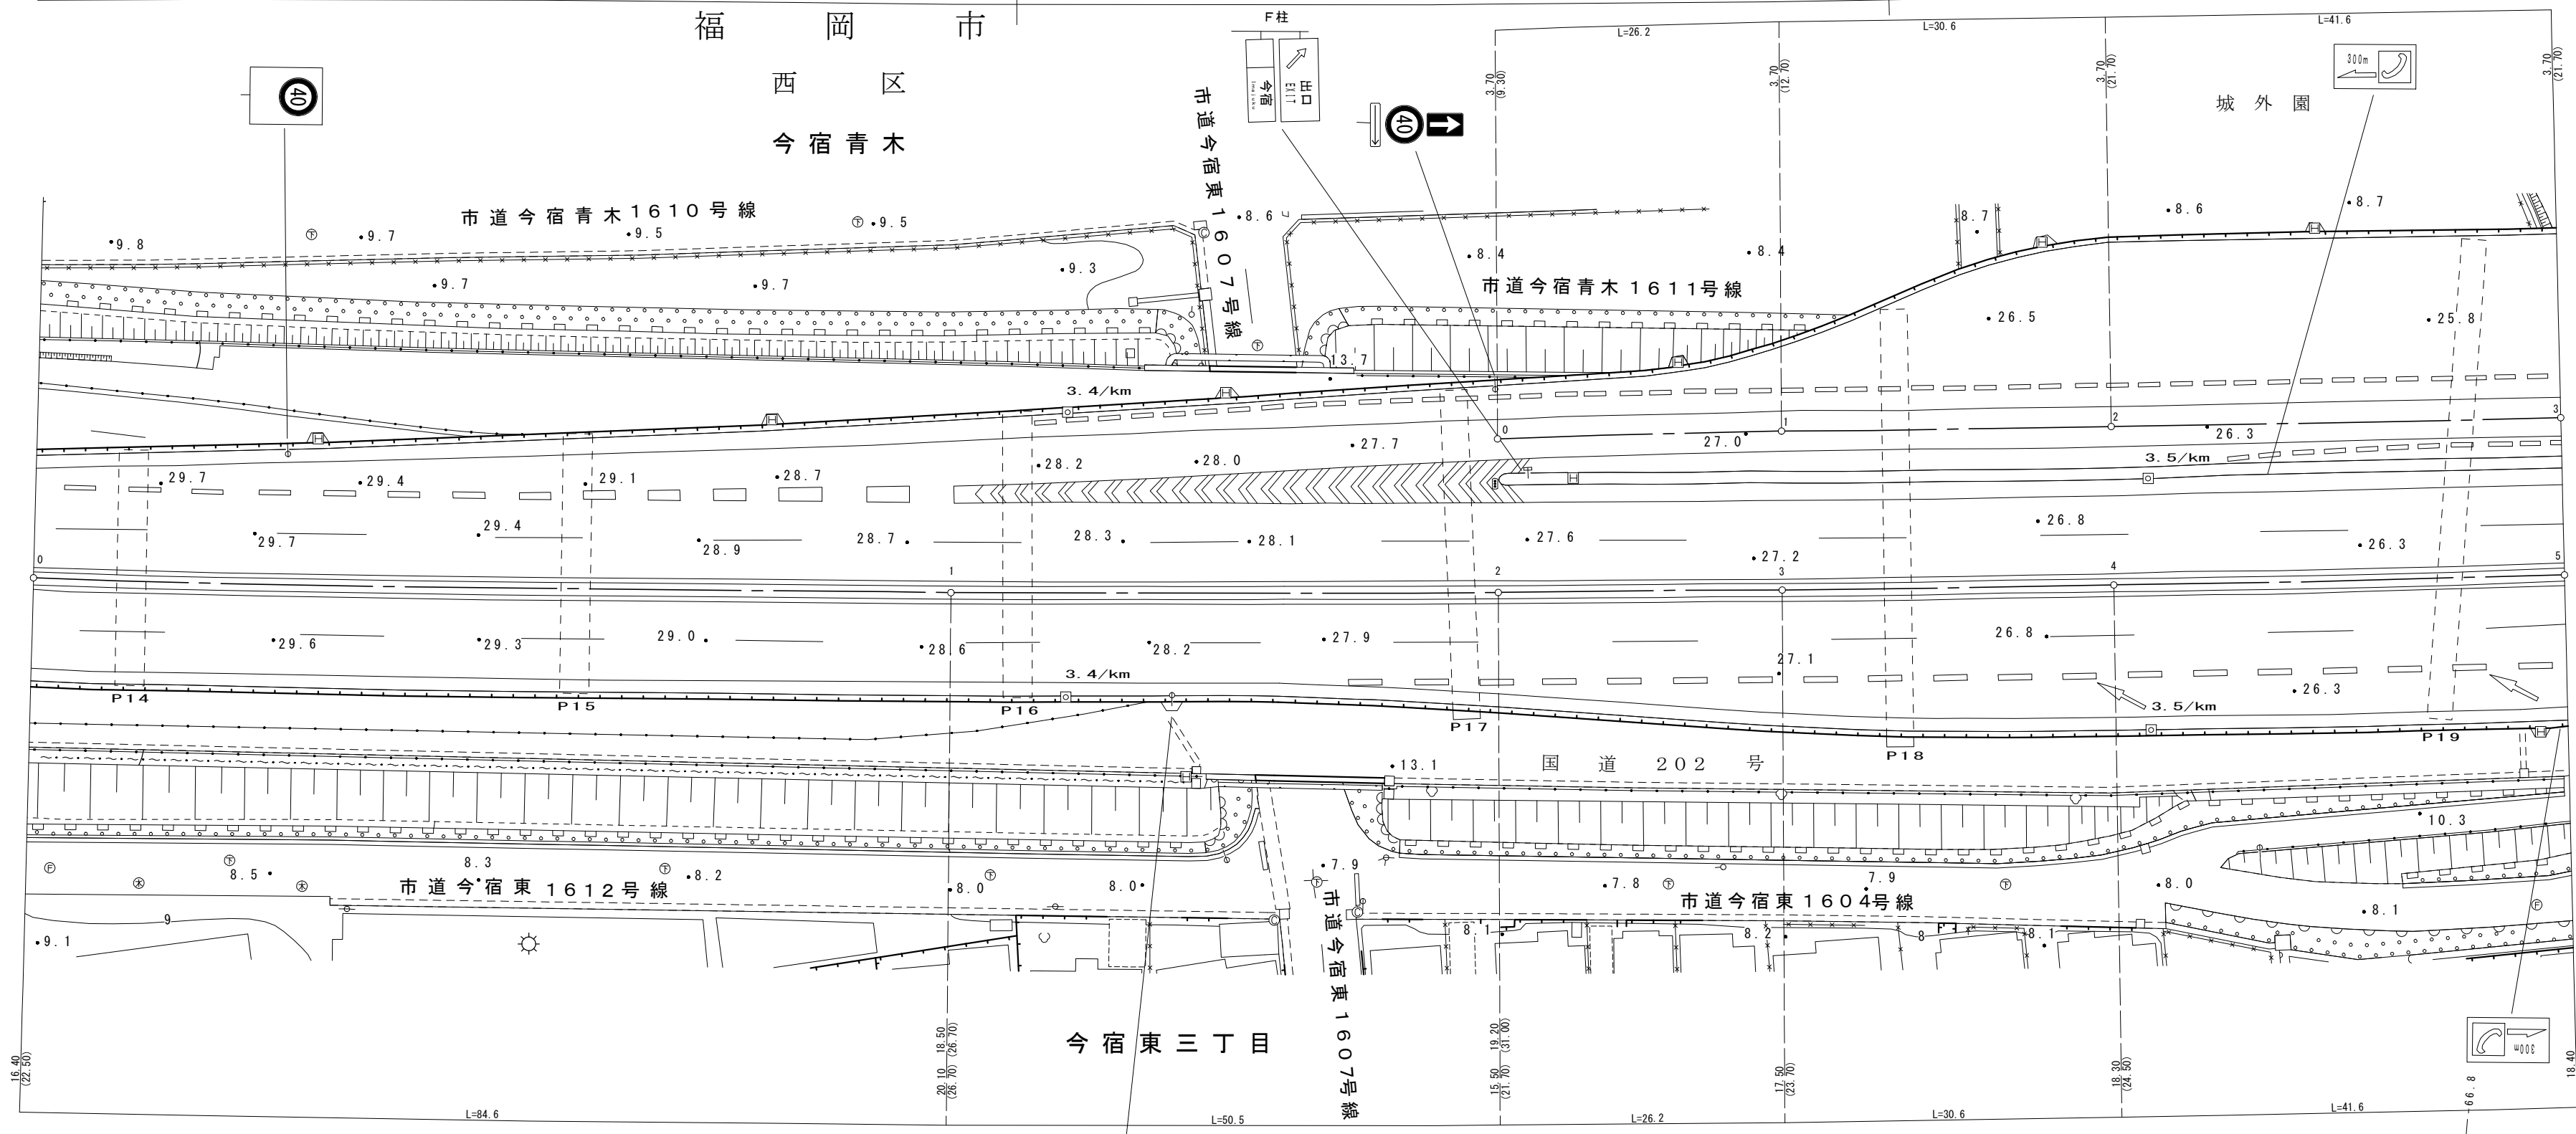

福岡県道路公社

路線番号	一般国道	路線名	497号 (福岡前原道路)
図面番号	17	縮尺	1:500
調整年月日	平成14年3月	補正年月日	平成15年10月
測量者	大日本 コンサルタント㈱	補正者	大成ジオテック㈱

「この測量成果は、国土地理院長の承認及び助言を得て同院所管の測量標及び測量成果を使用して得たものである。(承認番号)平13九公第328号」

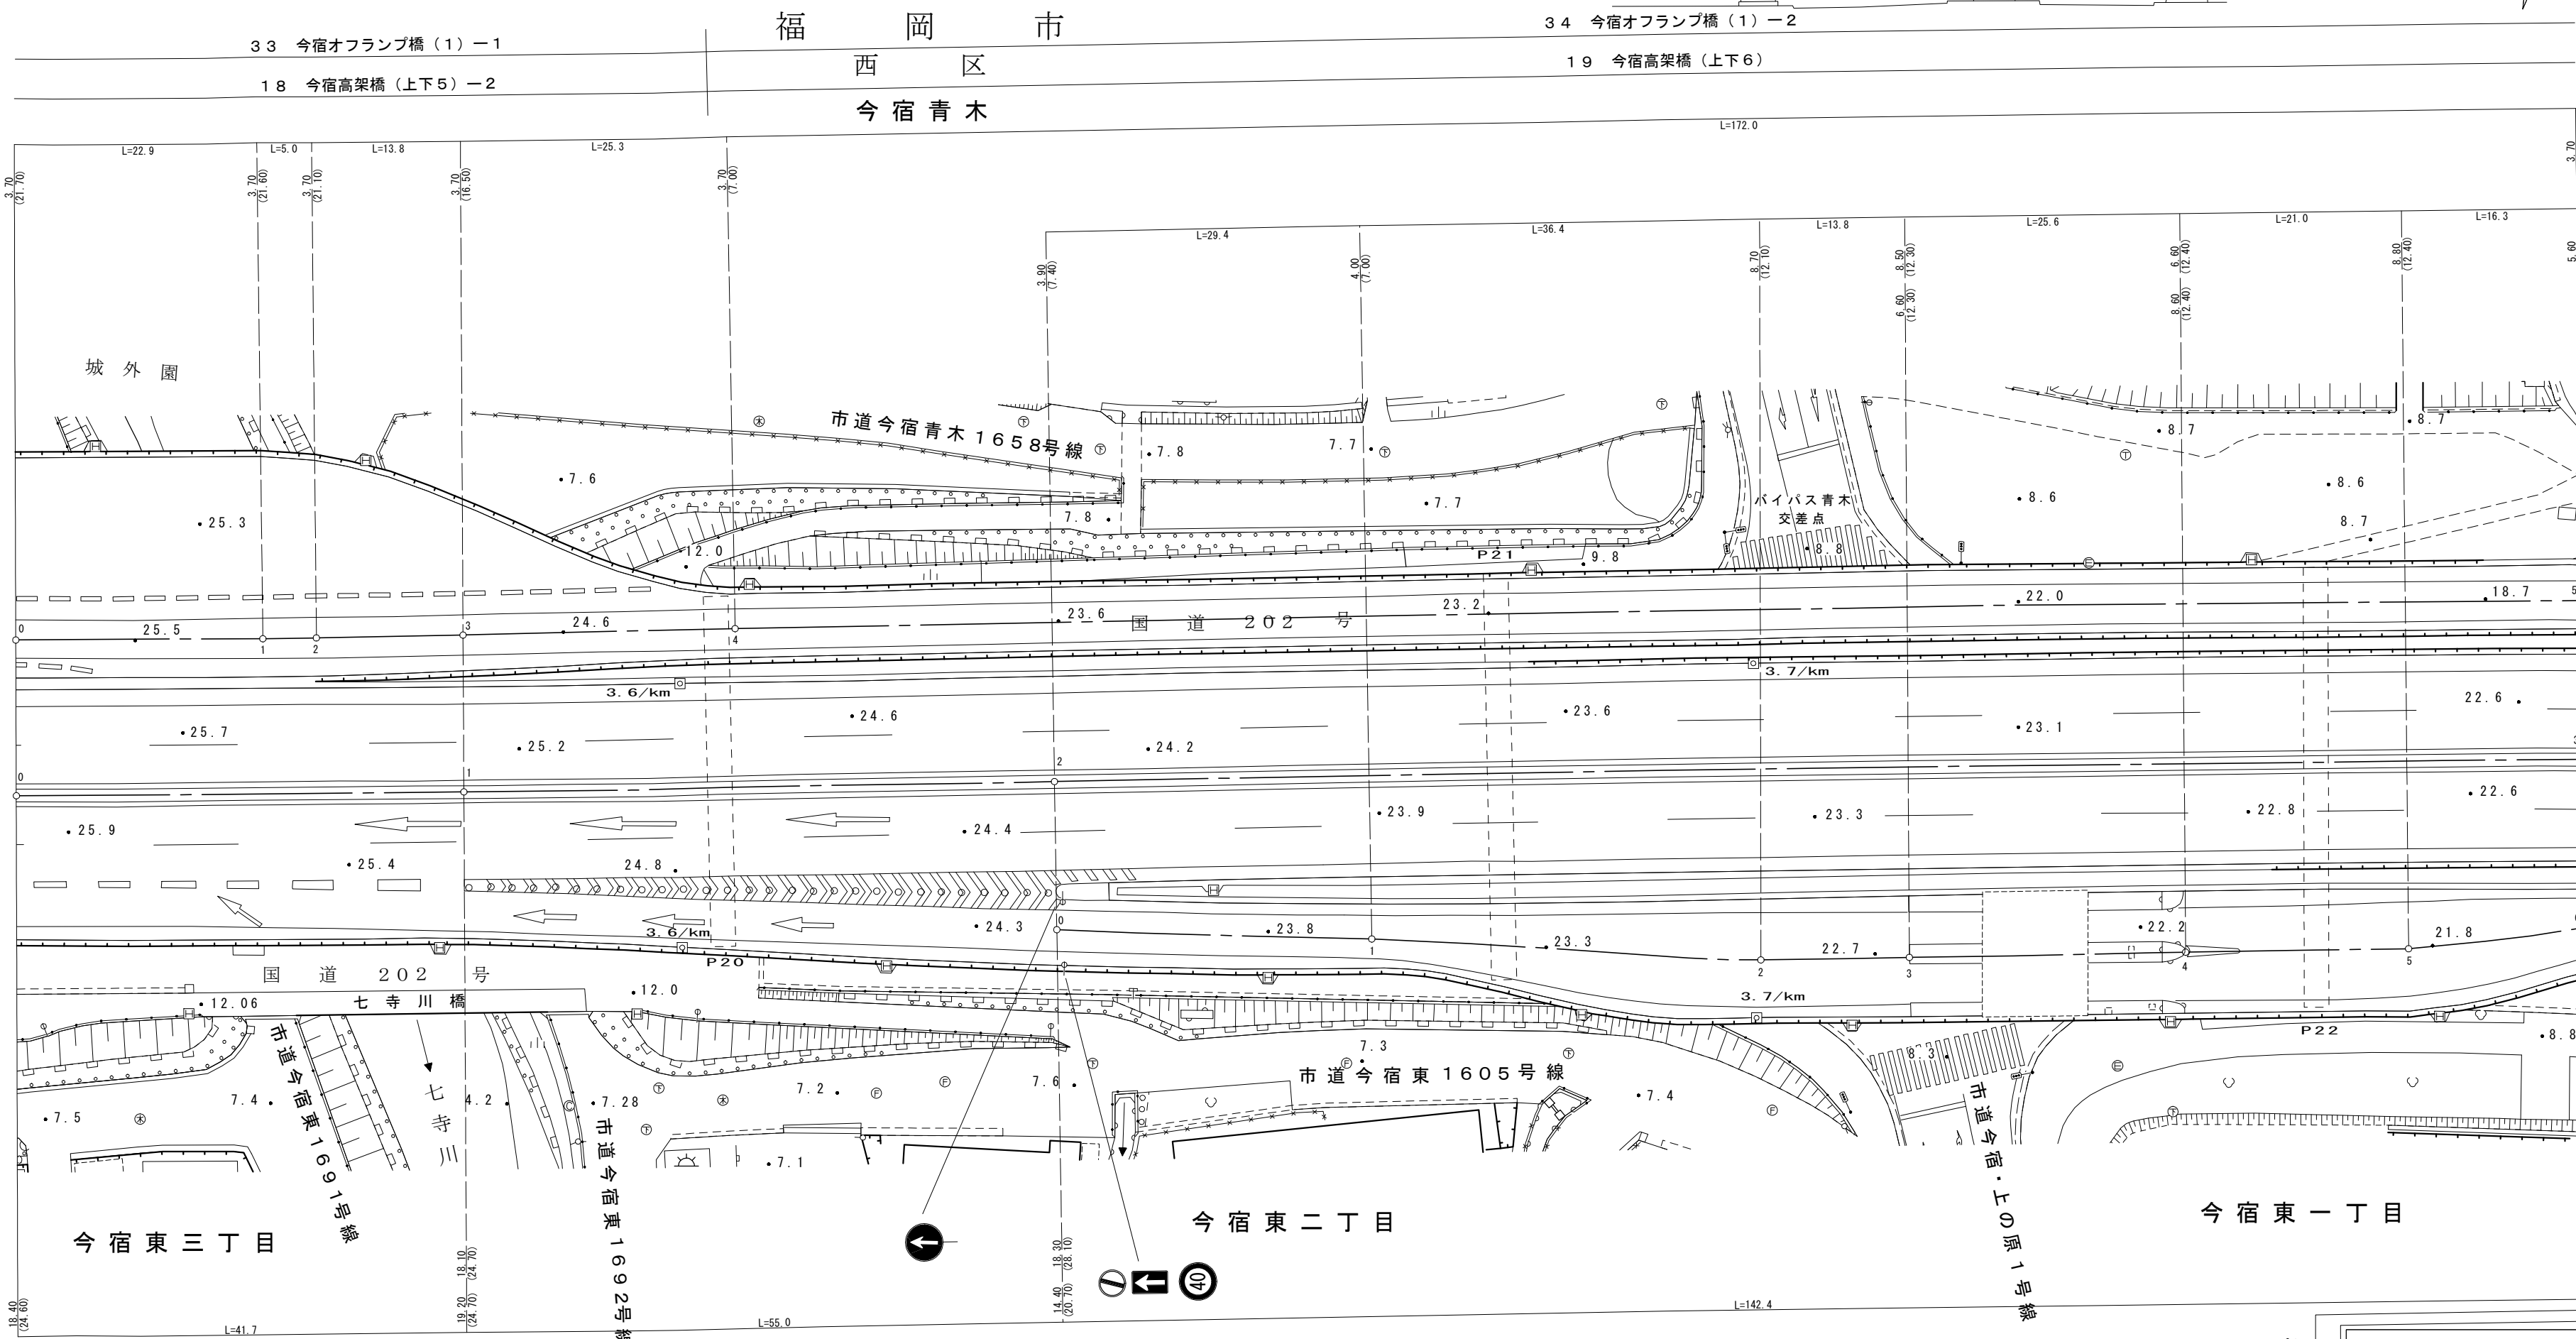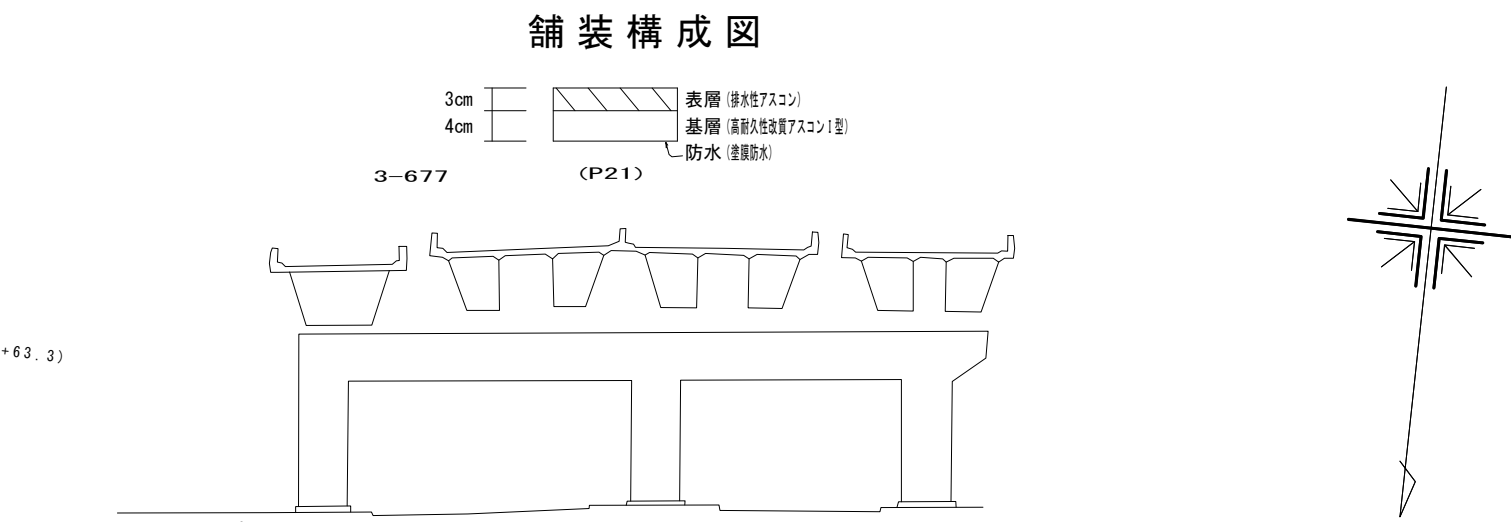[illegible]

福岡県道路公社			
路線番号	一般国道	路線名	497号 (福岡前原道路)
図面番号	18	縮尺	1:500
調 整 年 月 日	平成14年 3月	補 正 年 月 日	平成15年10月
測 量 者	大日本 コンサルタント(株)	補 正 者	大成ジオテック(株)

「この測量成果は、国土地理院長の承認及び助言を得て同院所管の測量標及び測量成果を使用して得たものである。（承認番号）平13九公第328号」


令和6年3月 数値化

現 旧 新	道 番 別	整 理 番 号	区 間 延 長	道 路 敷 巾 員	路 面 全 巾 員	車 道 巾 員	舗 装 巾 員	路 肩 巾 員		歩 道								路 面 種 別	分 離 帯			側 溝 施 設			改 良		舗 装	防 護 柵	防 音 壁	縦 断 勾 配	設 計 C B R	バ ス 路 線	面 積			備 考	
										右			左			植 樹 施 設			道 路 中 心 線 上 長	巾 員	延 長	植 樹 置 設 長	種 別	延 長	種 別	延 長							改 良 未 改 良 別	施 行 年 度	構 造 規 格		施 行 年 度	厚 さ	種 別	延 長	種 別	延 長	道 路 敷 数	路 面 （ 道 路 部 ）	車 道	
										種 別	巾 員	延 長	種 別	巾 員	延 長	種 別	延 長																													種 別	延 長	種 別	延 長	
現	0			24.6	24.0	18.4	22.8	1.8	2.6	

福岡県道路公社			
路線番号	一般国道	路 線 名	4 9 7 号 (福岡前原道路)
図面番号	1 8	縮 尺	1 : 5 0 0
調 整 年 月 日	平成14年 3月	補 正 年 月 日	平成15年10月
測 量 者	大日本 コンサルタント㈱	補 正 者	大成ジオテック㈱



現 旧 新 道 別	整 理 番 号	区 間 延 長	道 路 敷 巾 員	路 面 全 巾 員	車 道 巾 員	舗 装 巾 員	路 肩 巾 員	歩 道																路 面 巾 種 別	分 離 帯				側 溝 施 設	改 良		舗 装	防 護 柵	防 音 壁	縦 断 勾 配	設 計 C B R	ハ ス 路 線	面 積			備 考	
								右			左			植 樹 施 設		道 延 長	巾 種 別	延 長	植 樹 敷 設 延 長	右		左			改 良 未 改 良 別	構 造 規 格	施 行 年 度	厚 さ		延 長	巾 種 別							延 長	道 路 敷 巾 員	路 面 敷 巾 員		車 道 敷 巾 員	
														種 別	延 長																												種 別	延 長	種 別	延 長	種 別	延 長	
								右	左	種 別	巾 員	延 長	種 別	巾 員	延 長	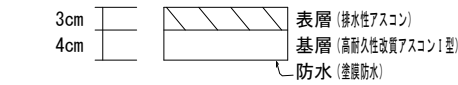

4/166

(P35)

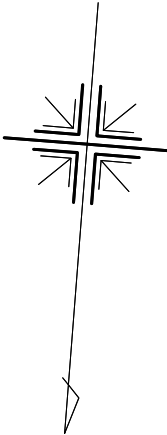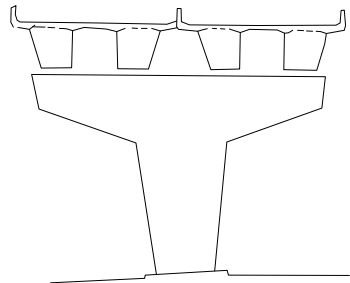

(+63.3)

+63.7

(+63.4)

+63.8

福岡市

西区

今宿町

市道今宿町1742号線

市道今宿町1779号線

市道今宿東1649号線

市道今宿東1648号線

可変式

20 今宿高架橋（上下7）

21 今宿高架橋（上下8）

今宿青木

今宿東一丁目

今宿町





福岡県道路公社

路線番号	一般国道	路線名	497号 (福岡前原道路)
図面番号	20	縮尺	1:500
調整年月日	平成14年3月	補正年月日	平成15年10月
測量者	大日本 コンサルタント㈱	補正者	大成ジオテック㈱

令和6年3月 数値化

「この測量成果は、国土地理院長の承認及び助言を得て同院所管の測量標及び測量成果を使用して得たものである。（承認番号）平13九公第328号」

舗装構成図

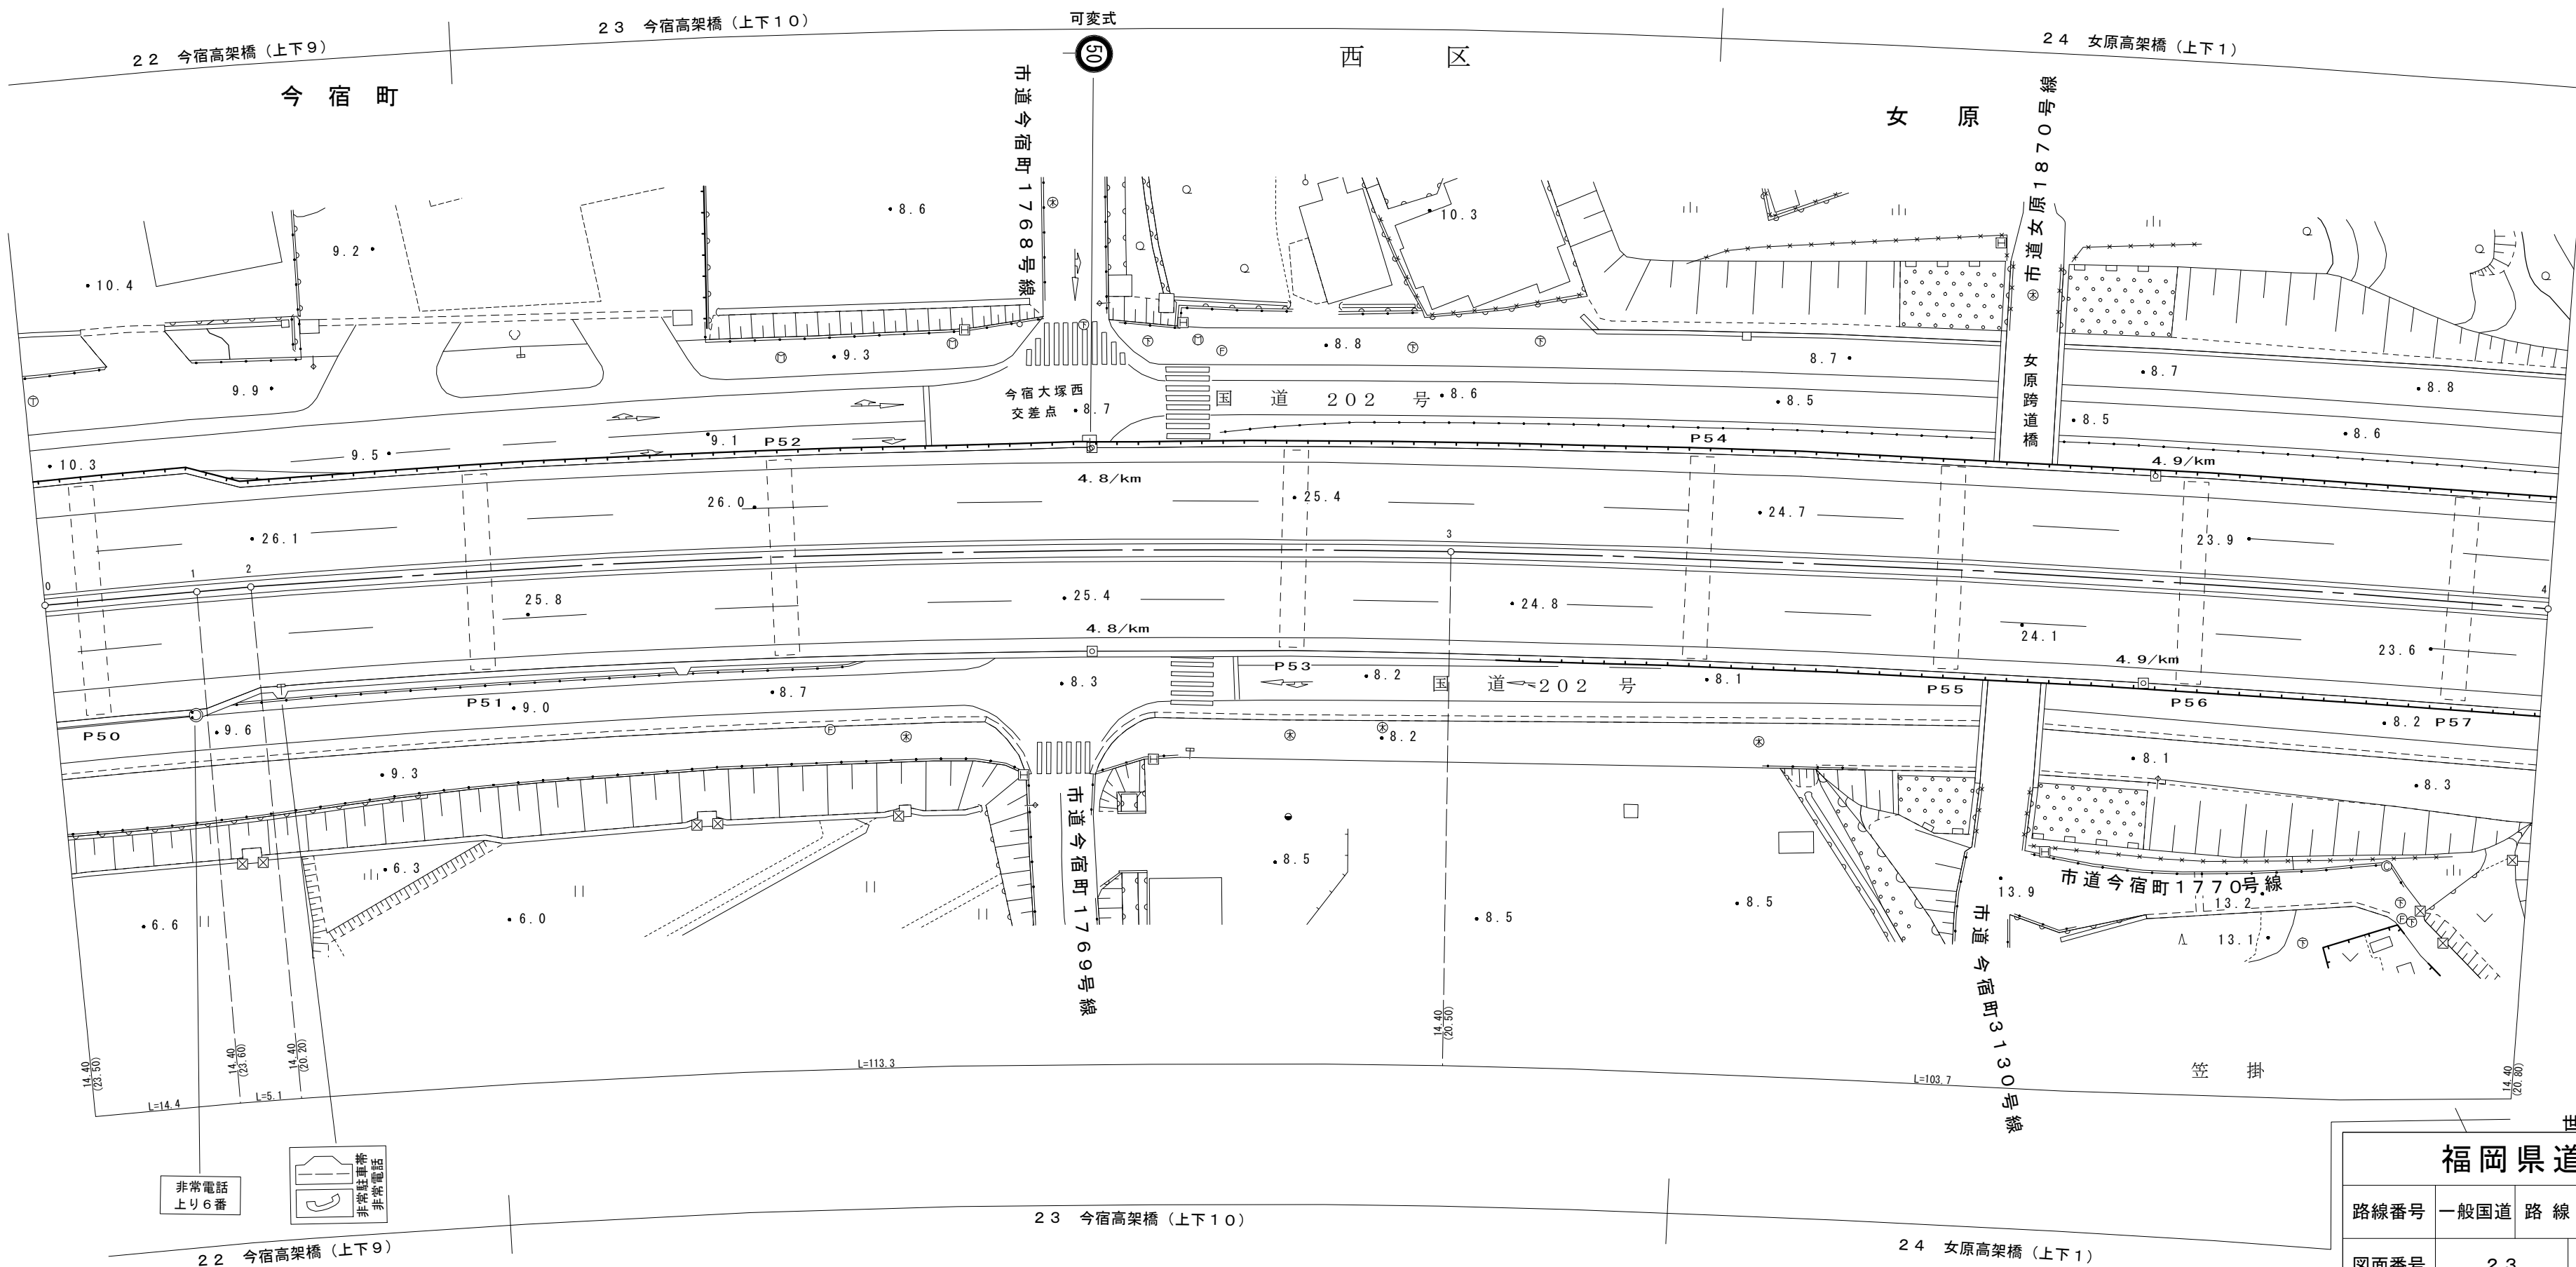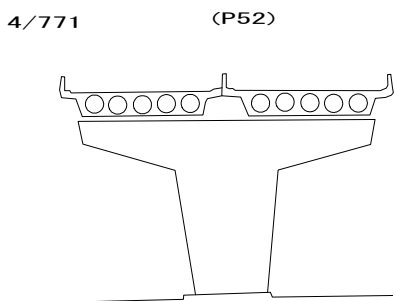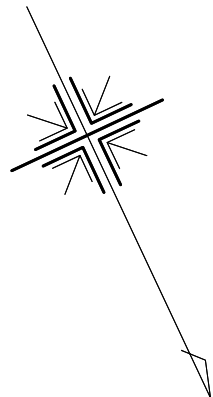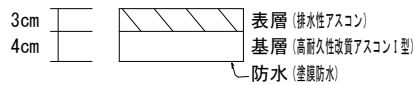

福岡県道路公社				
路線番号	一般国道	路線名	497号 (福岡前原道路)	
図面番号	23	縮尺	1:500	
調整年月日	平成14年 3月	補正年月日	平成15年10月	
測量者	大日本 コンサルタント(株)	補正者	大成ジオテック(株)	

令和6年3月 数値化

「この測量成果は、国土地理院長の承認及び助言を得て同院所管の測量標及び測量成果を使用して得たものである。（承認番号）平13九公第328号」


舗装構成図

3cm 表層 (透水性アスコン)

4cm 基層 (透水性改良アスコン(型))

防水 (塗膜防水)

5/142. 25 (P63)

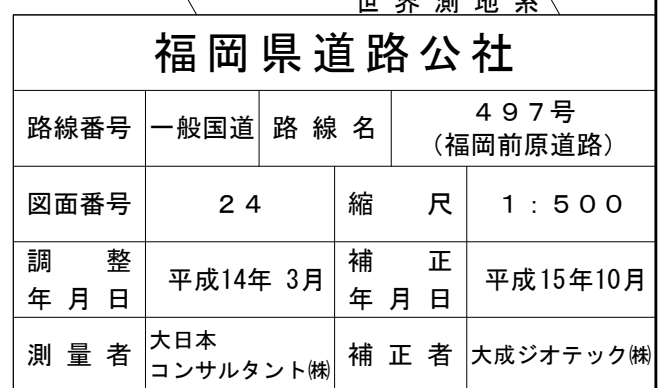


「この測量成果は、国土地理院長の承認及び助言を得て同院所管の測量標及び測量成果を使用して得たものである。（承認番号）平 1 3 九公第 3 2 8 号」

令和6年3月 数値化

現 旧 新	整 理 番 号	区 間	道 路 敷 巾 員	路 面 全 巾 員	車 道 巾 員	舗 装 巾 員	路 肩 巾 員		歩 道												路 面 種 別	分 離 帯				側 溝 施 設		改 良		舗 装		防 護 柵		防 音 壁		縦 断 勾 配	設 計 C B R 線	面 積			備 考	
右	左	種 別	巾 員	延 長	種 別	巾 員	延 長	種 別	延 長	種 別	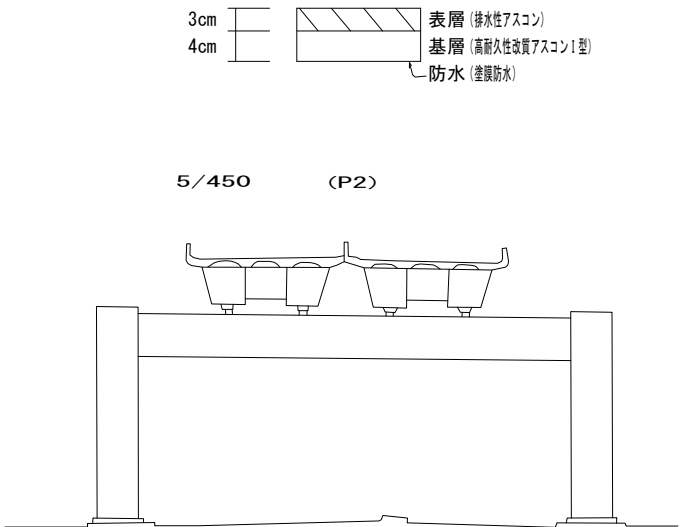

福岡市

西 区

徳 永

下 谷 池

国 道 2 0 2 号

下 谷 池

ゲートボール場

世界測地系


福岡県道路公社

路線番号	一般国道	路 線 名	4 9 7 号 (福岡前原道路)	
図面番号	2 6	縮 尺	1 : 5 0 0	
調 整 年 月 日	平成14年 3月	補 正 年 月 日	平成15年10月	
測 量 者	大日本 コンサルタント㈱	補 正 者	大成ジオテック㈱	

令和6年3月 数値化

「この測量成果は、国土地理院長の承認及び助言を得て同院所管の測量標及び測量成果を使用して得たものである。（承認番号）平13九公第328号」


現 旧 新	道 路 敷 巾	区 間 延 巾 員	路 面 全 巾 員	車 道 巾 員	舗 装 巾 員	路 肩 巾 員		歩 道												路 面 種 別	分 離 帯			側 溝 施 設			改 良		舗 装 規 格	防 護 柵 種 別	防 音 壁 種 別	縦 断 勾 配	設 計 C B R	面 積			備 考	
								右			左			植 樹 施 設		道 延 路 中 心 線 上 長	巾 員	延 長	植 樹 施 設 延 長		右		左		改 良 未 改 良 別	施 行 年 度	厚 さ	種 別						延 長	種 別	延 長		道 路 敷 數	路 面 （ 道 路 部 ）	車 道	
														種 別	延 長						種 別	延 長	種 別	延 長																	種 別	延 長	
								番 号	枝 番	番 号	番 号	番 号	番 号	右	左	種 別	巾 員	延 長	種 別		巾 員	延 長	種 別	延 長	種 別	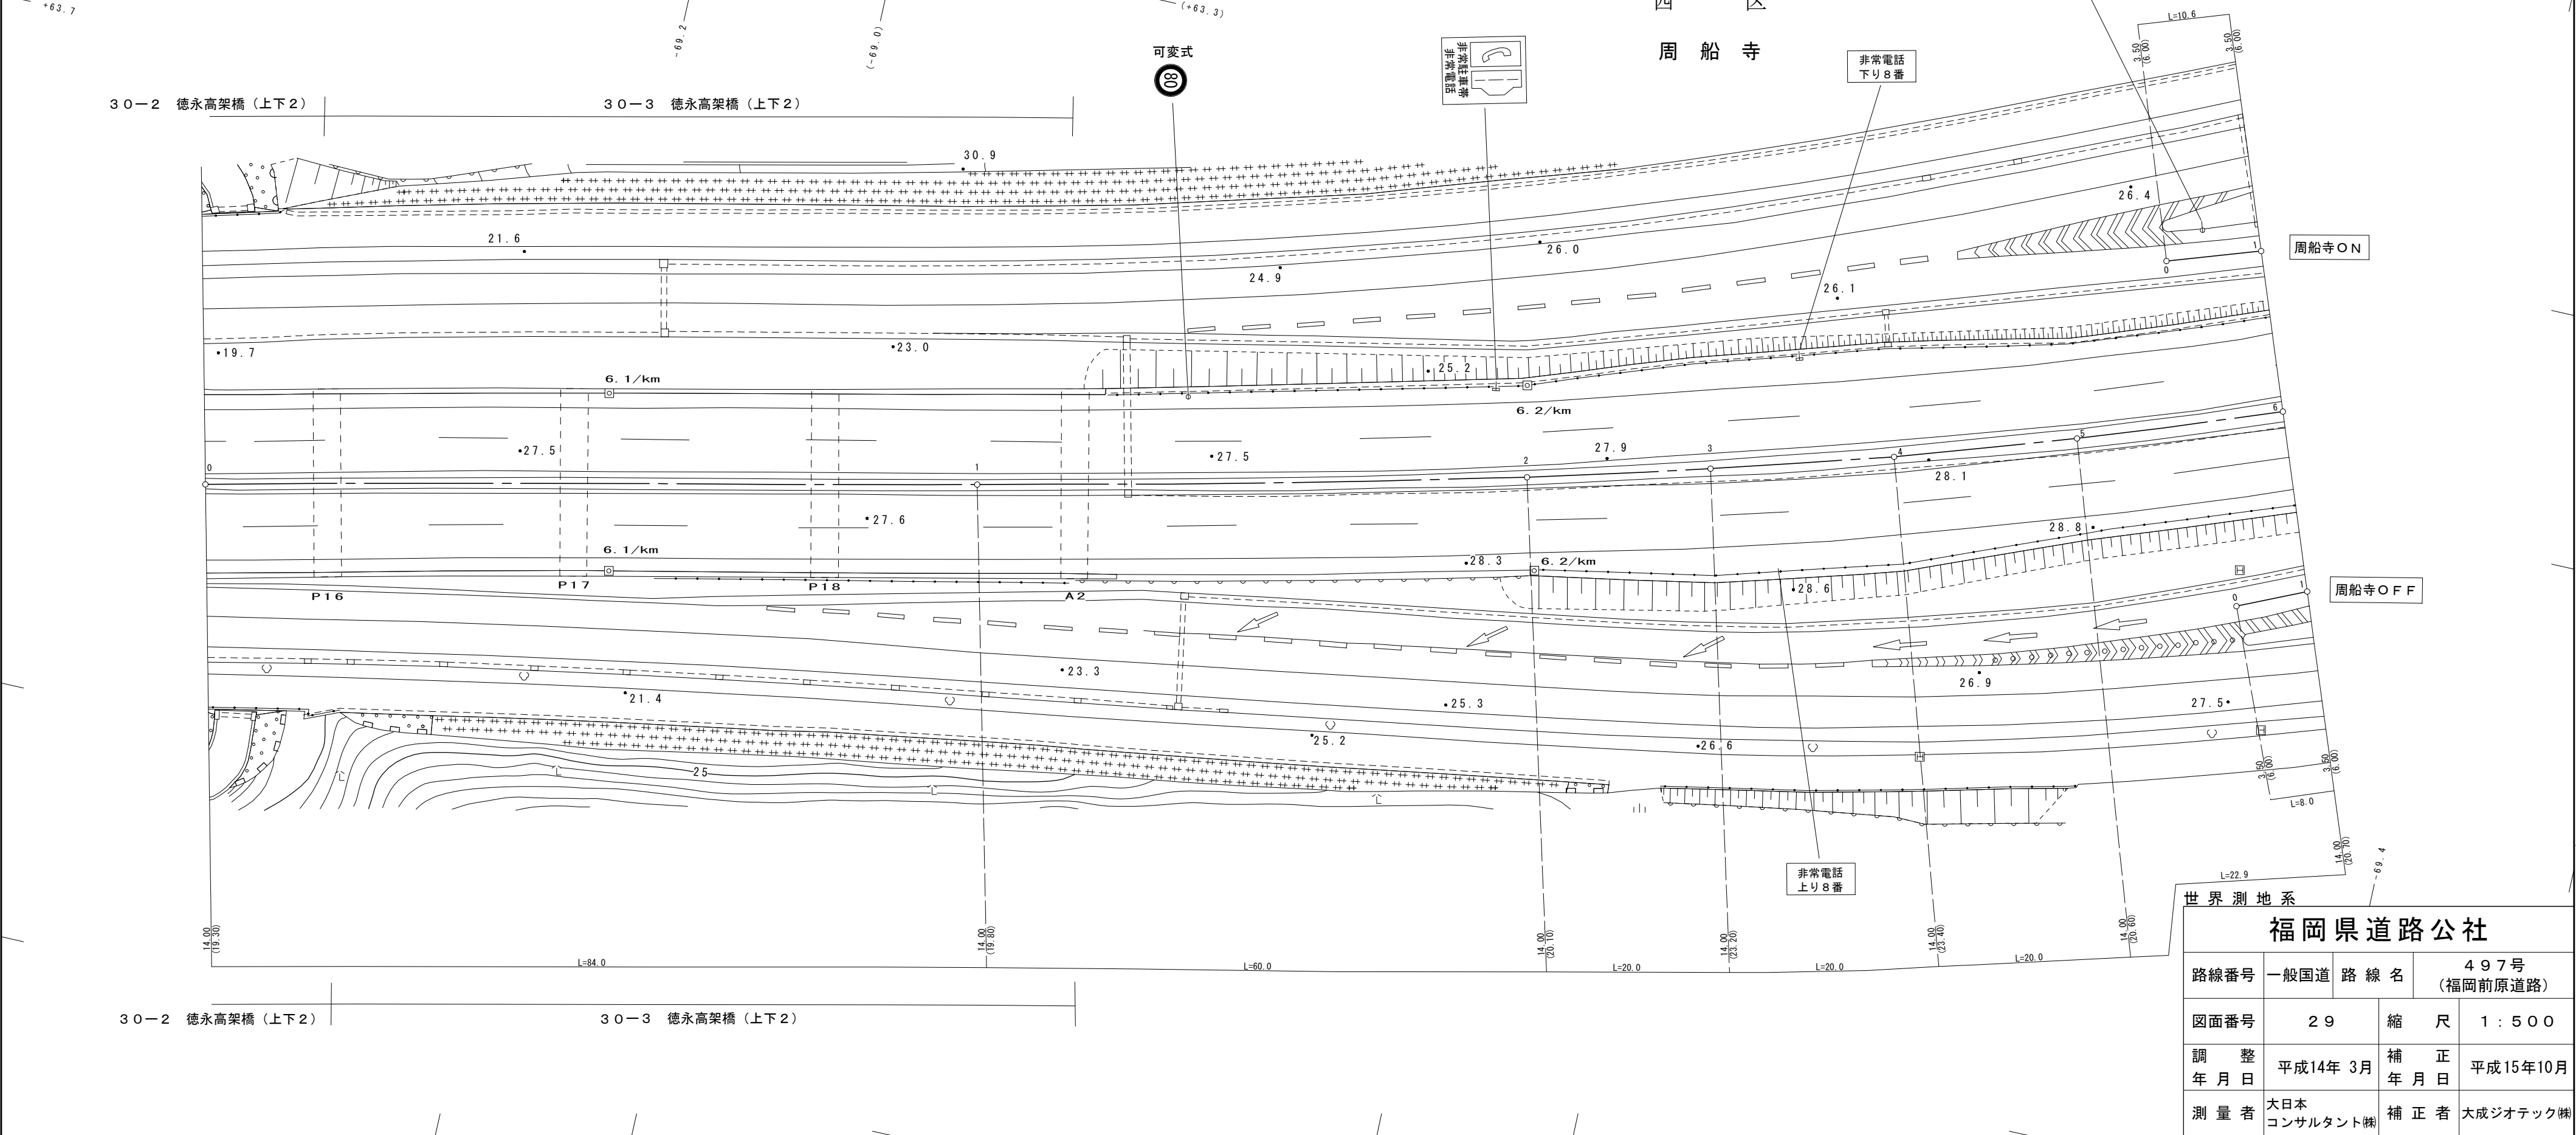

「この成果は、計画平面図作成したものである。」


現 旧 新 道 番 別 号	整 理 番 号	区 間 延 長	道 路 敷 巾 員	路 面 全 巾 員	車 道 巾 員	舗 装 巾 員	路 肩 巾 員		歩 道										路 面 種 別	分 離 帯			側 溝 施 設		改 良		舗 装	防 護 柵	防 音 壁	縦 断 勾 配	設 計 C B R	ハ ス 路 線	面 積			備 考	
									右			左			植 樹 施 設		道 延 路 中 心 線 上 長	巾 員		延 長	植 設 長	右 種 別	左 種 別	改 良 未 改 良 別	施 行 年 度	構 造 規 格							施 行 年 度	厚 さ	種 別		延 長	種 別	延 長	道 路 敷 数	路 面 （ 道 路 部 ）	車 道	
															種 別	延 長																											種 別	延 長	
									種 別	巾 員	延 長	種 別	巾 員	延 長	種 別	延 長	種 別									種 別	巾 員	延 長 種 別	巾 員	延 長 種 別	種 別	延 長 種 別	種 別	延 長 種 別	種 別	延 長 種 別	種 別	延 長 種 別	種 別	延 長 種 別	種 別						延 長 種 別	
現	0		29.6	25.5	14.0	25.5	5.0	6.5												As						12	

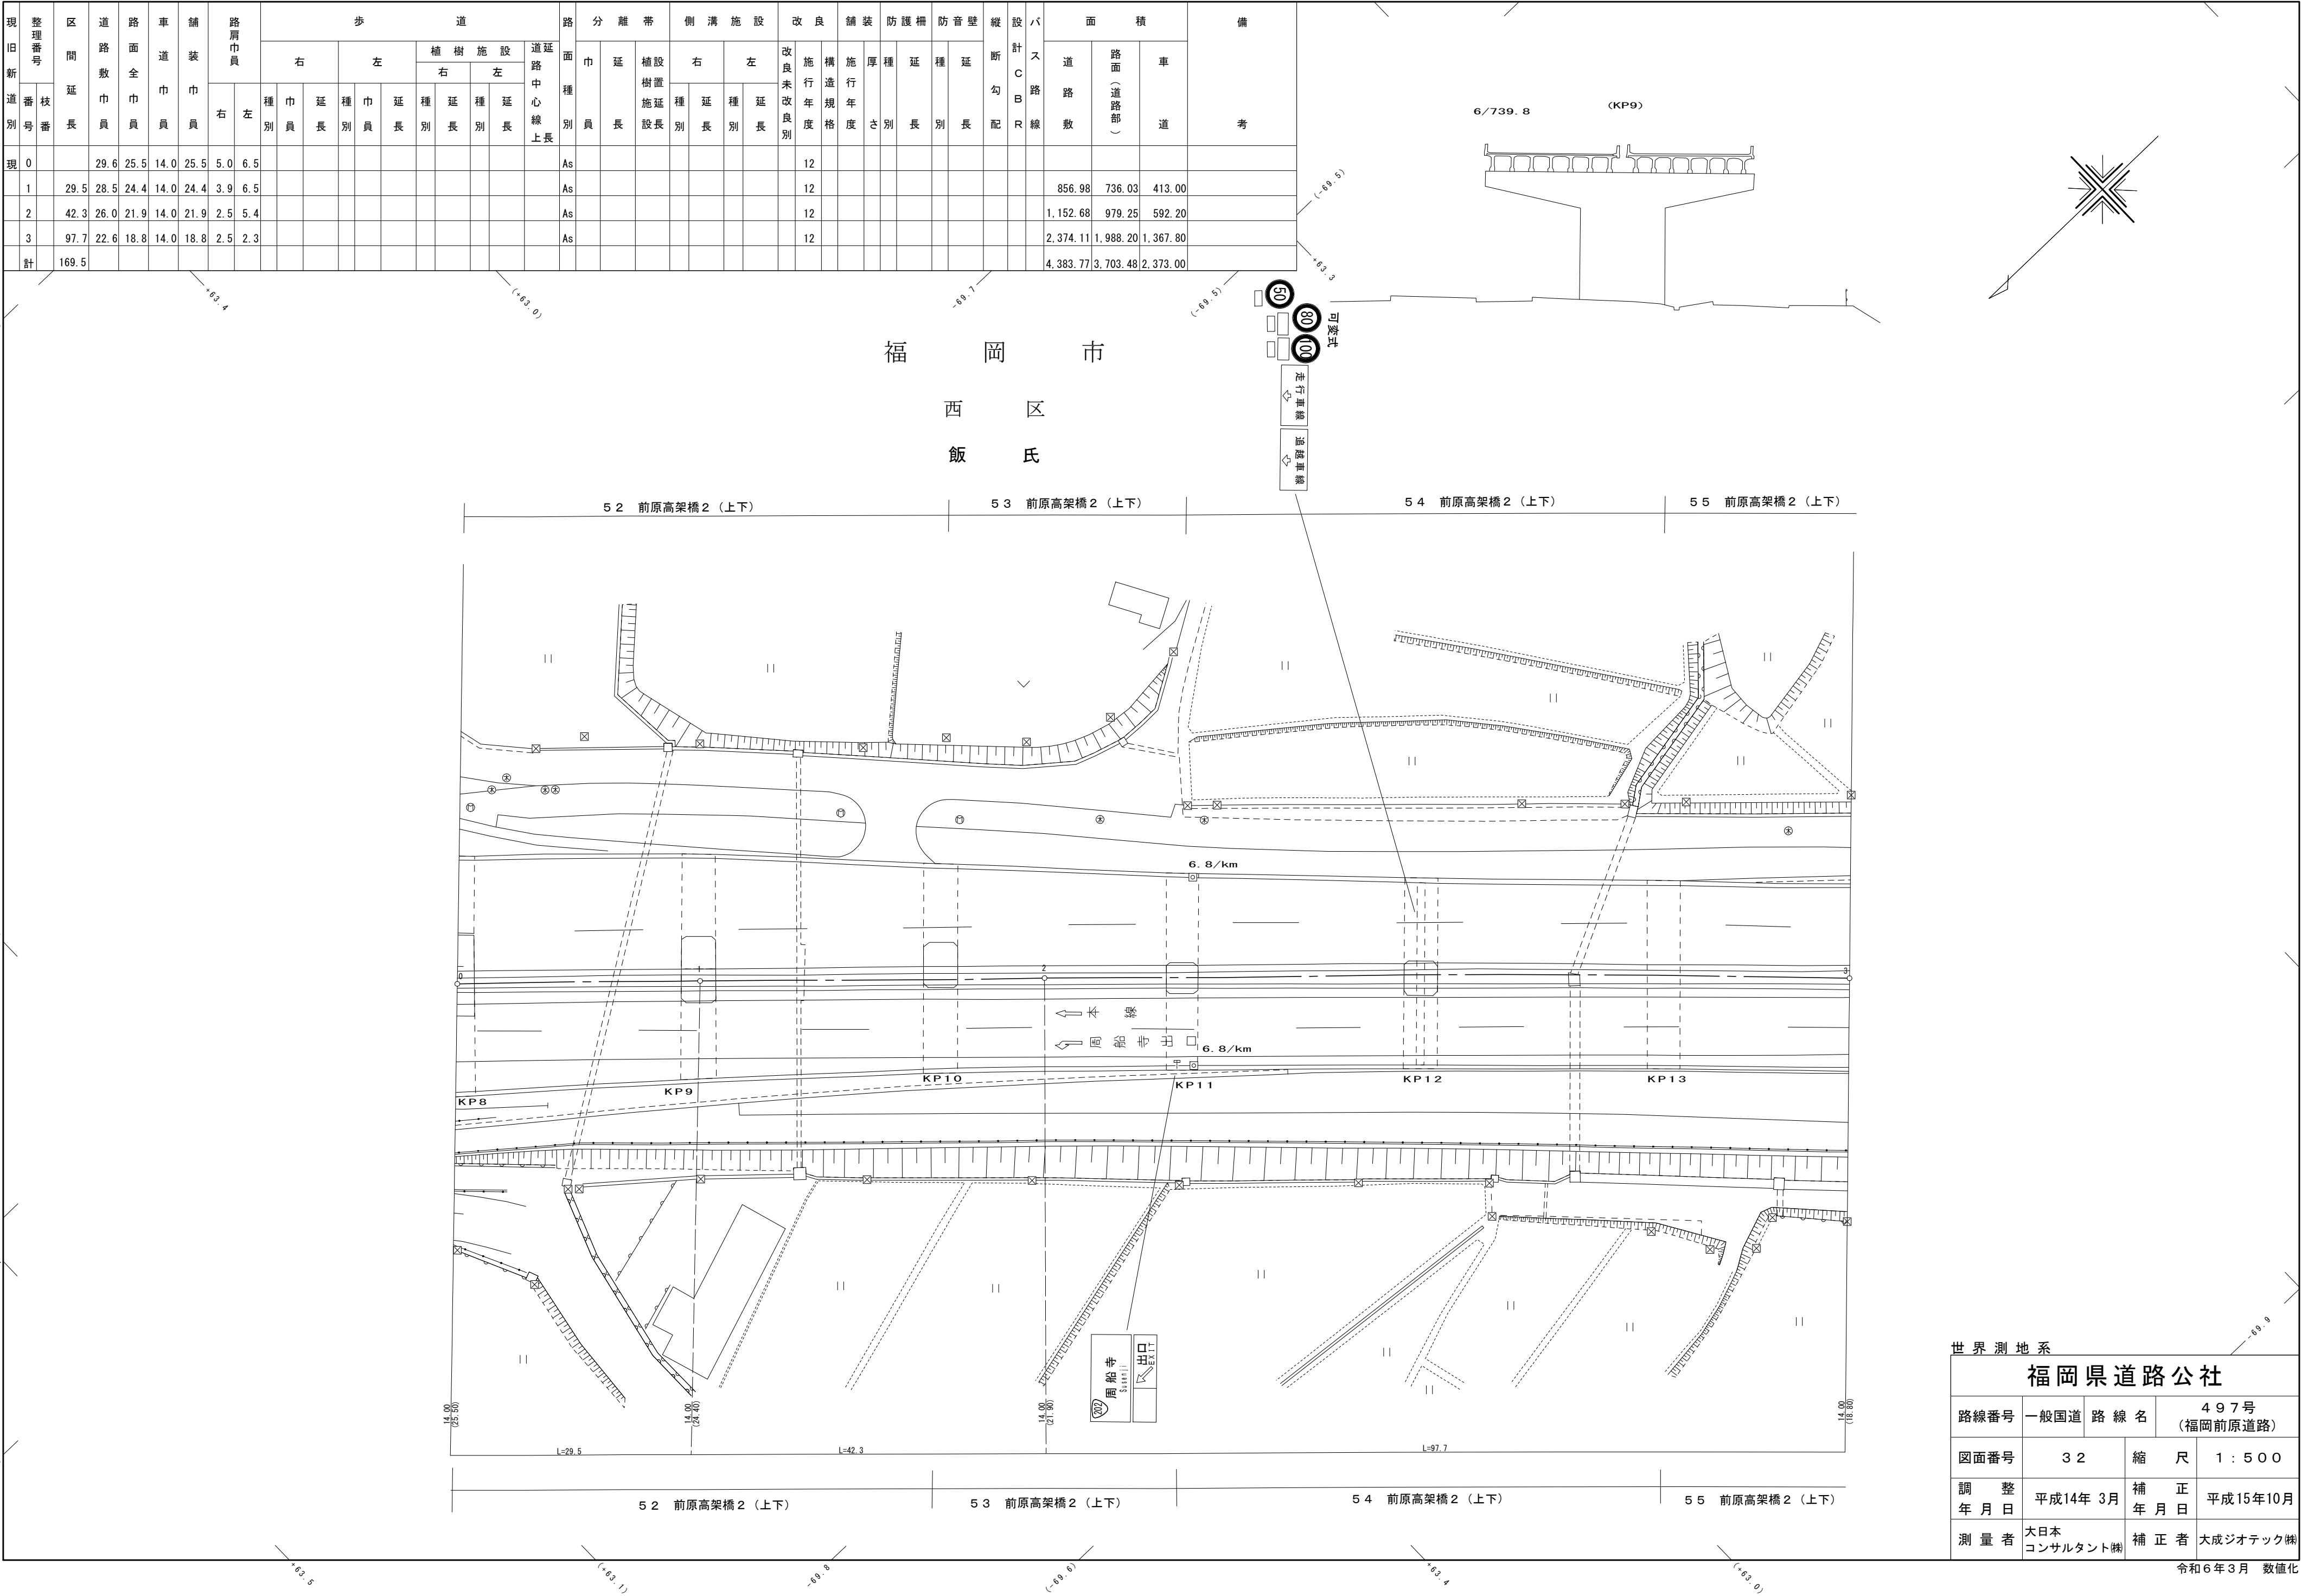


世界測地系			
福岡県道路公社			
路線番号	一般国道	路 線 名	497号 (福岡前原道路)
図面番号	32	縮 尺	1 : 500
調 整 年 月 日	平成14年 3月	補 正 年 月 日	平成15年10月
測 量 者	大日本 コンサルタント㈱	補 正 者	大成ジオテック㈱



現 旧 新 道 番 号 別 号 番	整 理 番 号 枝 番	区 間 延 長	道 路 敷 巾 員	路 面 全 巾 員	車 道 巾 員	舗 装 巾 員	路 肩 巾 員		歩 道												路 面 延 長	路 分 離 帯				側 溝 施 設				改 良 施 行 年 度	舗 装 施 行 年 度	防 護 柵 厚 さ	防 音 壁 種 別	延 長	縦 断 勾 配	設 計 C B R 線	面 積			備 考	
									右			左			植 樹 施 設		道 路 中 心 線 上 延	面 巾 別 員	延 長	植 樹 置 設 長		右		左		改 良 未 改 良 別	施 行 年 度	構 造 規 格	施 行 年 度								厚 種 別	延 長	種 別		延 長	道 路 敷 数	路 面 （ 道 路 部 ）	車 道	
															種 別	延 長						種 別	延 長	種 別	延 長																				種 別	延 長	種 別	延 長	
							右	左	種 別	巾 員	延 長	種 別	巾 員	延 長	種 別	延 長	種 別	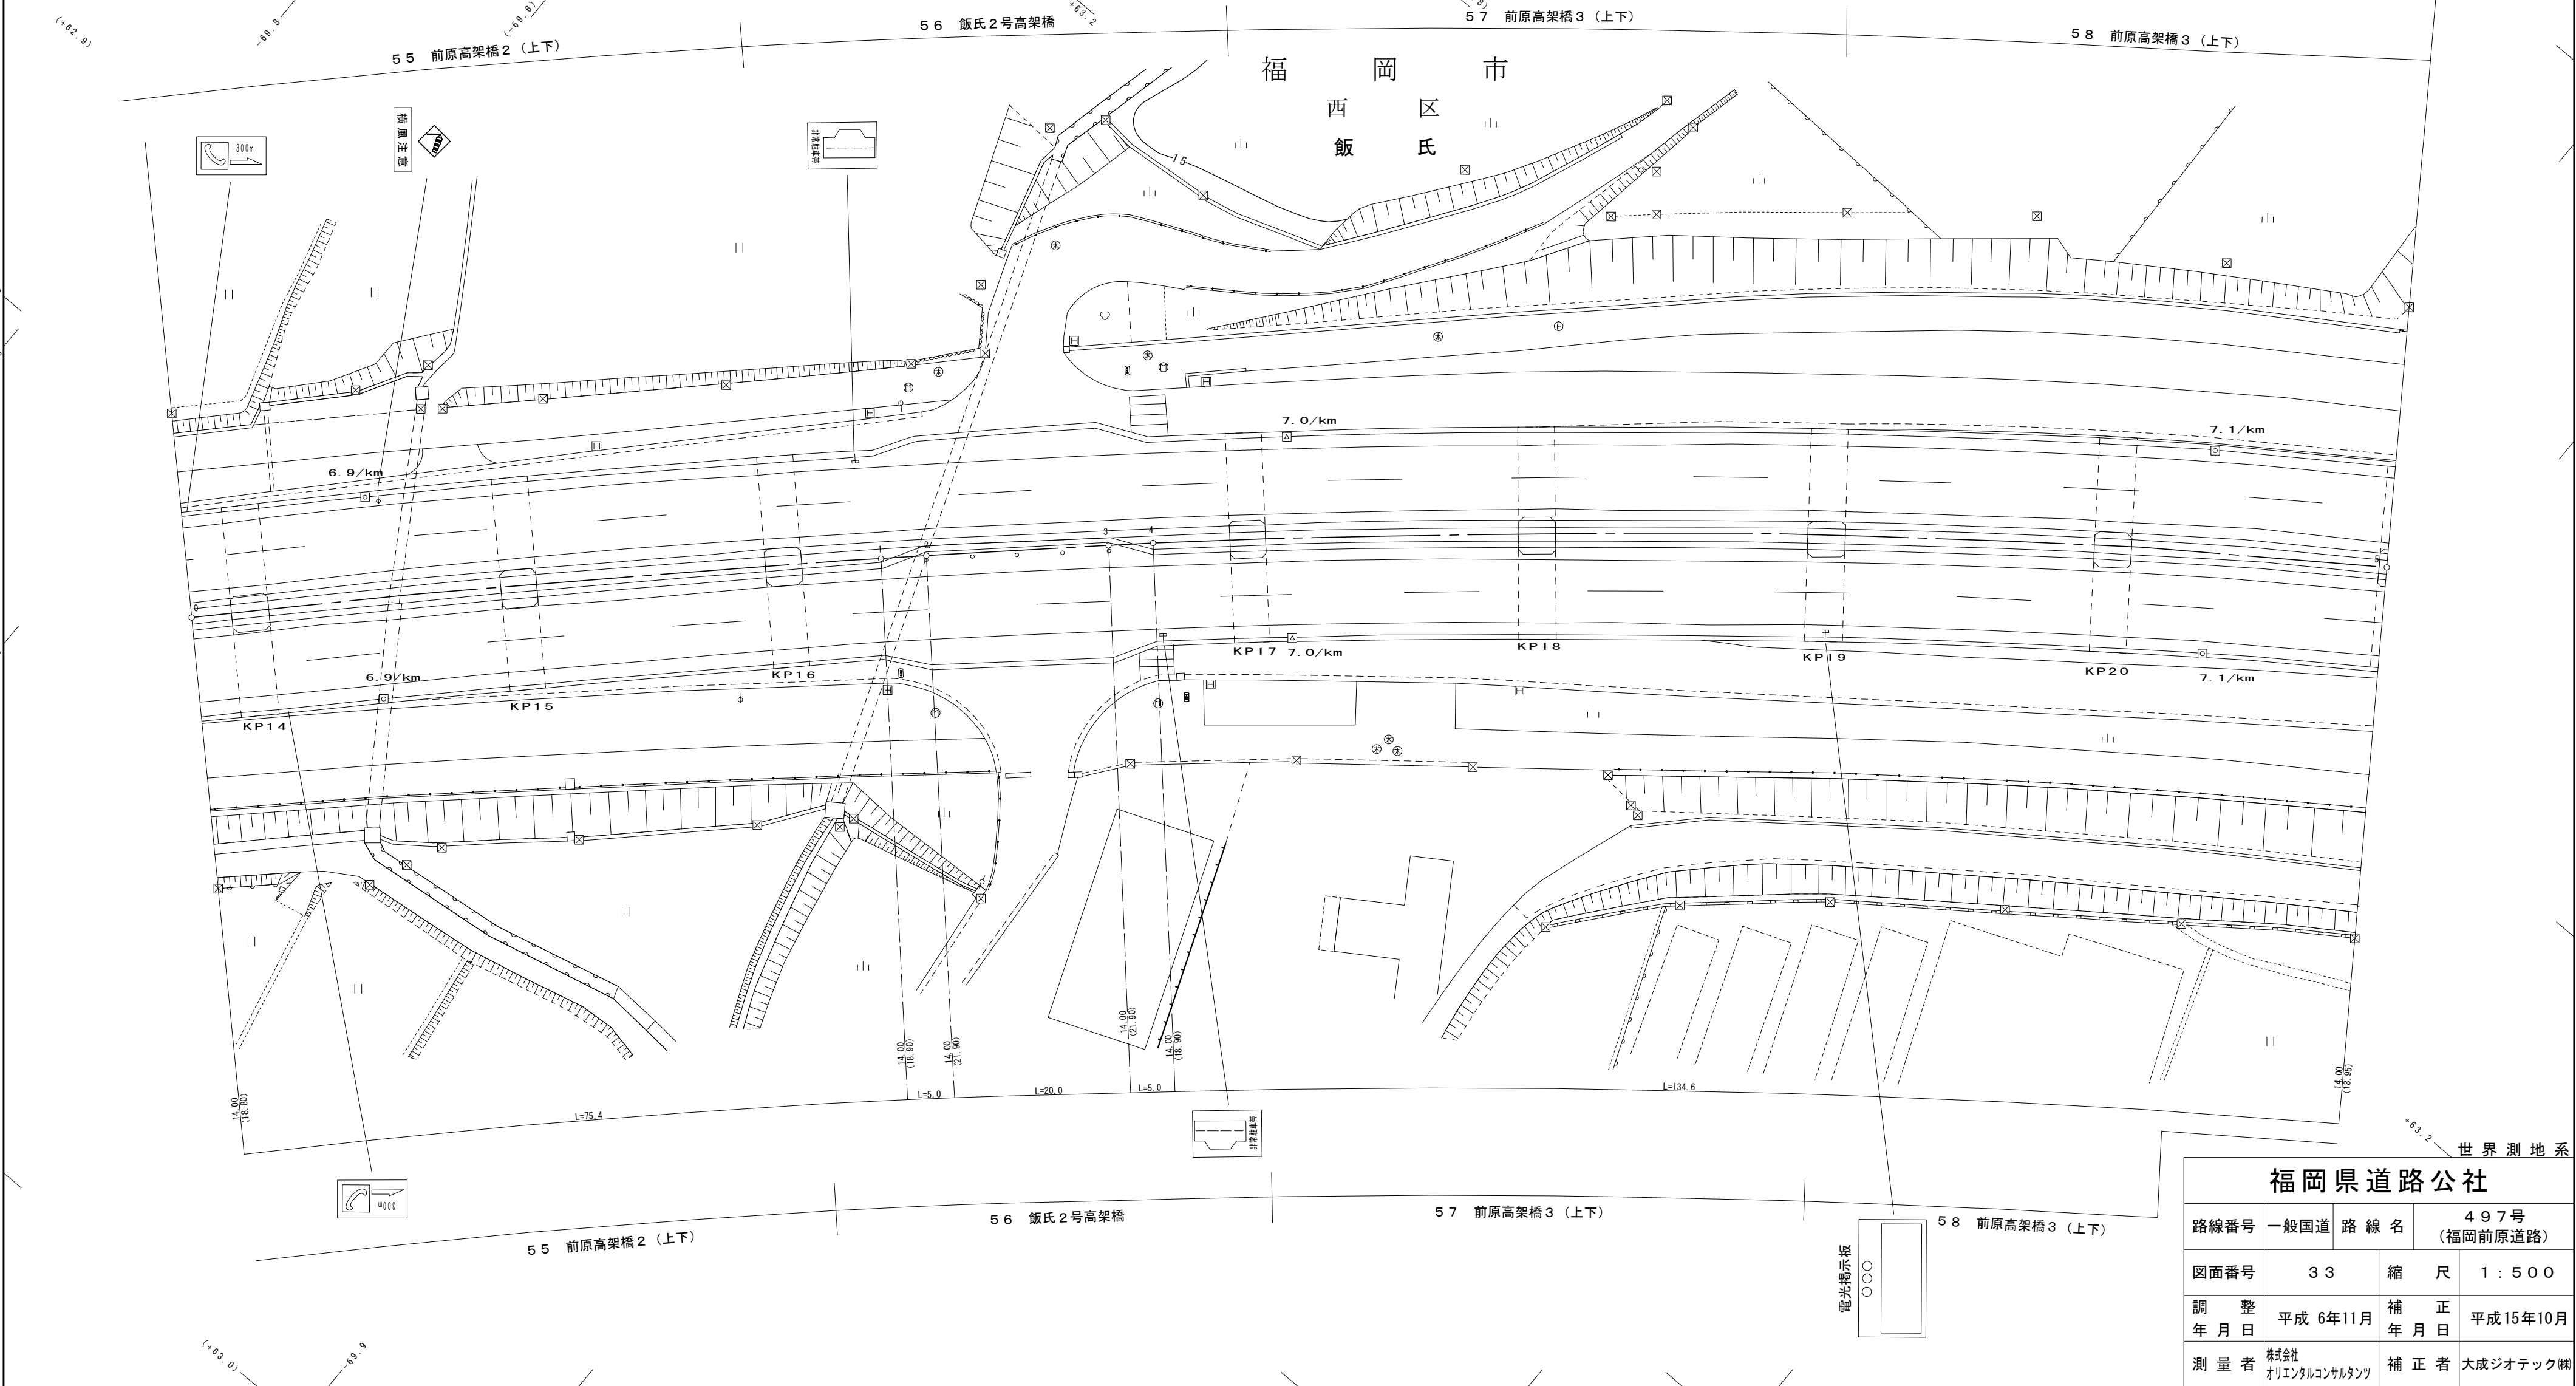

現 旧 新 道 番 別	整 理 番 号	区 間 延 長	道 路 敷 巾 員	路 面 全 巾 員	車 道 巾 員	舗 装 巾 員	路 肩 巾 員		歩 道																路 面 種 別	分 離 帯				側 溝 施 設		改 良		舗 装	防護柵	防音壁	縦 断 勾 配	設 計 C B R 線	面 積			備 考	
									右						左						植 樹 施 設		道延 路 中心 線上長	巾 長		植 樹 施 設 長	右		左		改 良 未 改 良 別	施 行 年 度	構 造 規 格	施 行 年 度	厚 さ	種 別			延 長	種 別	延 長		道 路 敷 数	路面 （道路部）	車 道	
									種 別	巾 員	延 長	種 別	巾 員	延 長	種 別	延 長	種 別	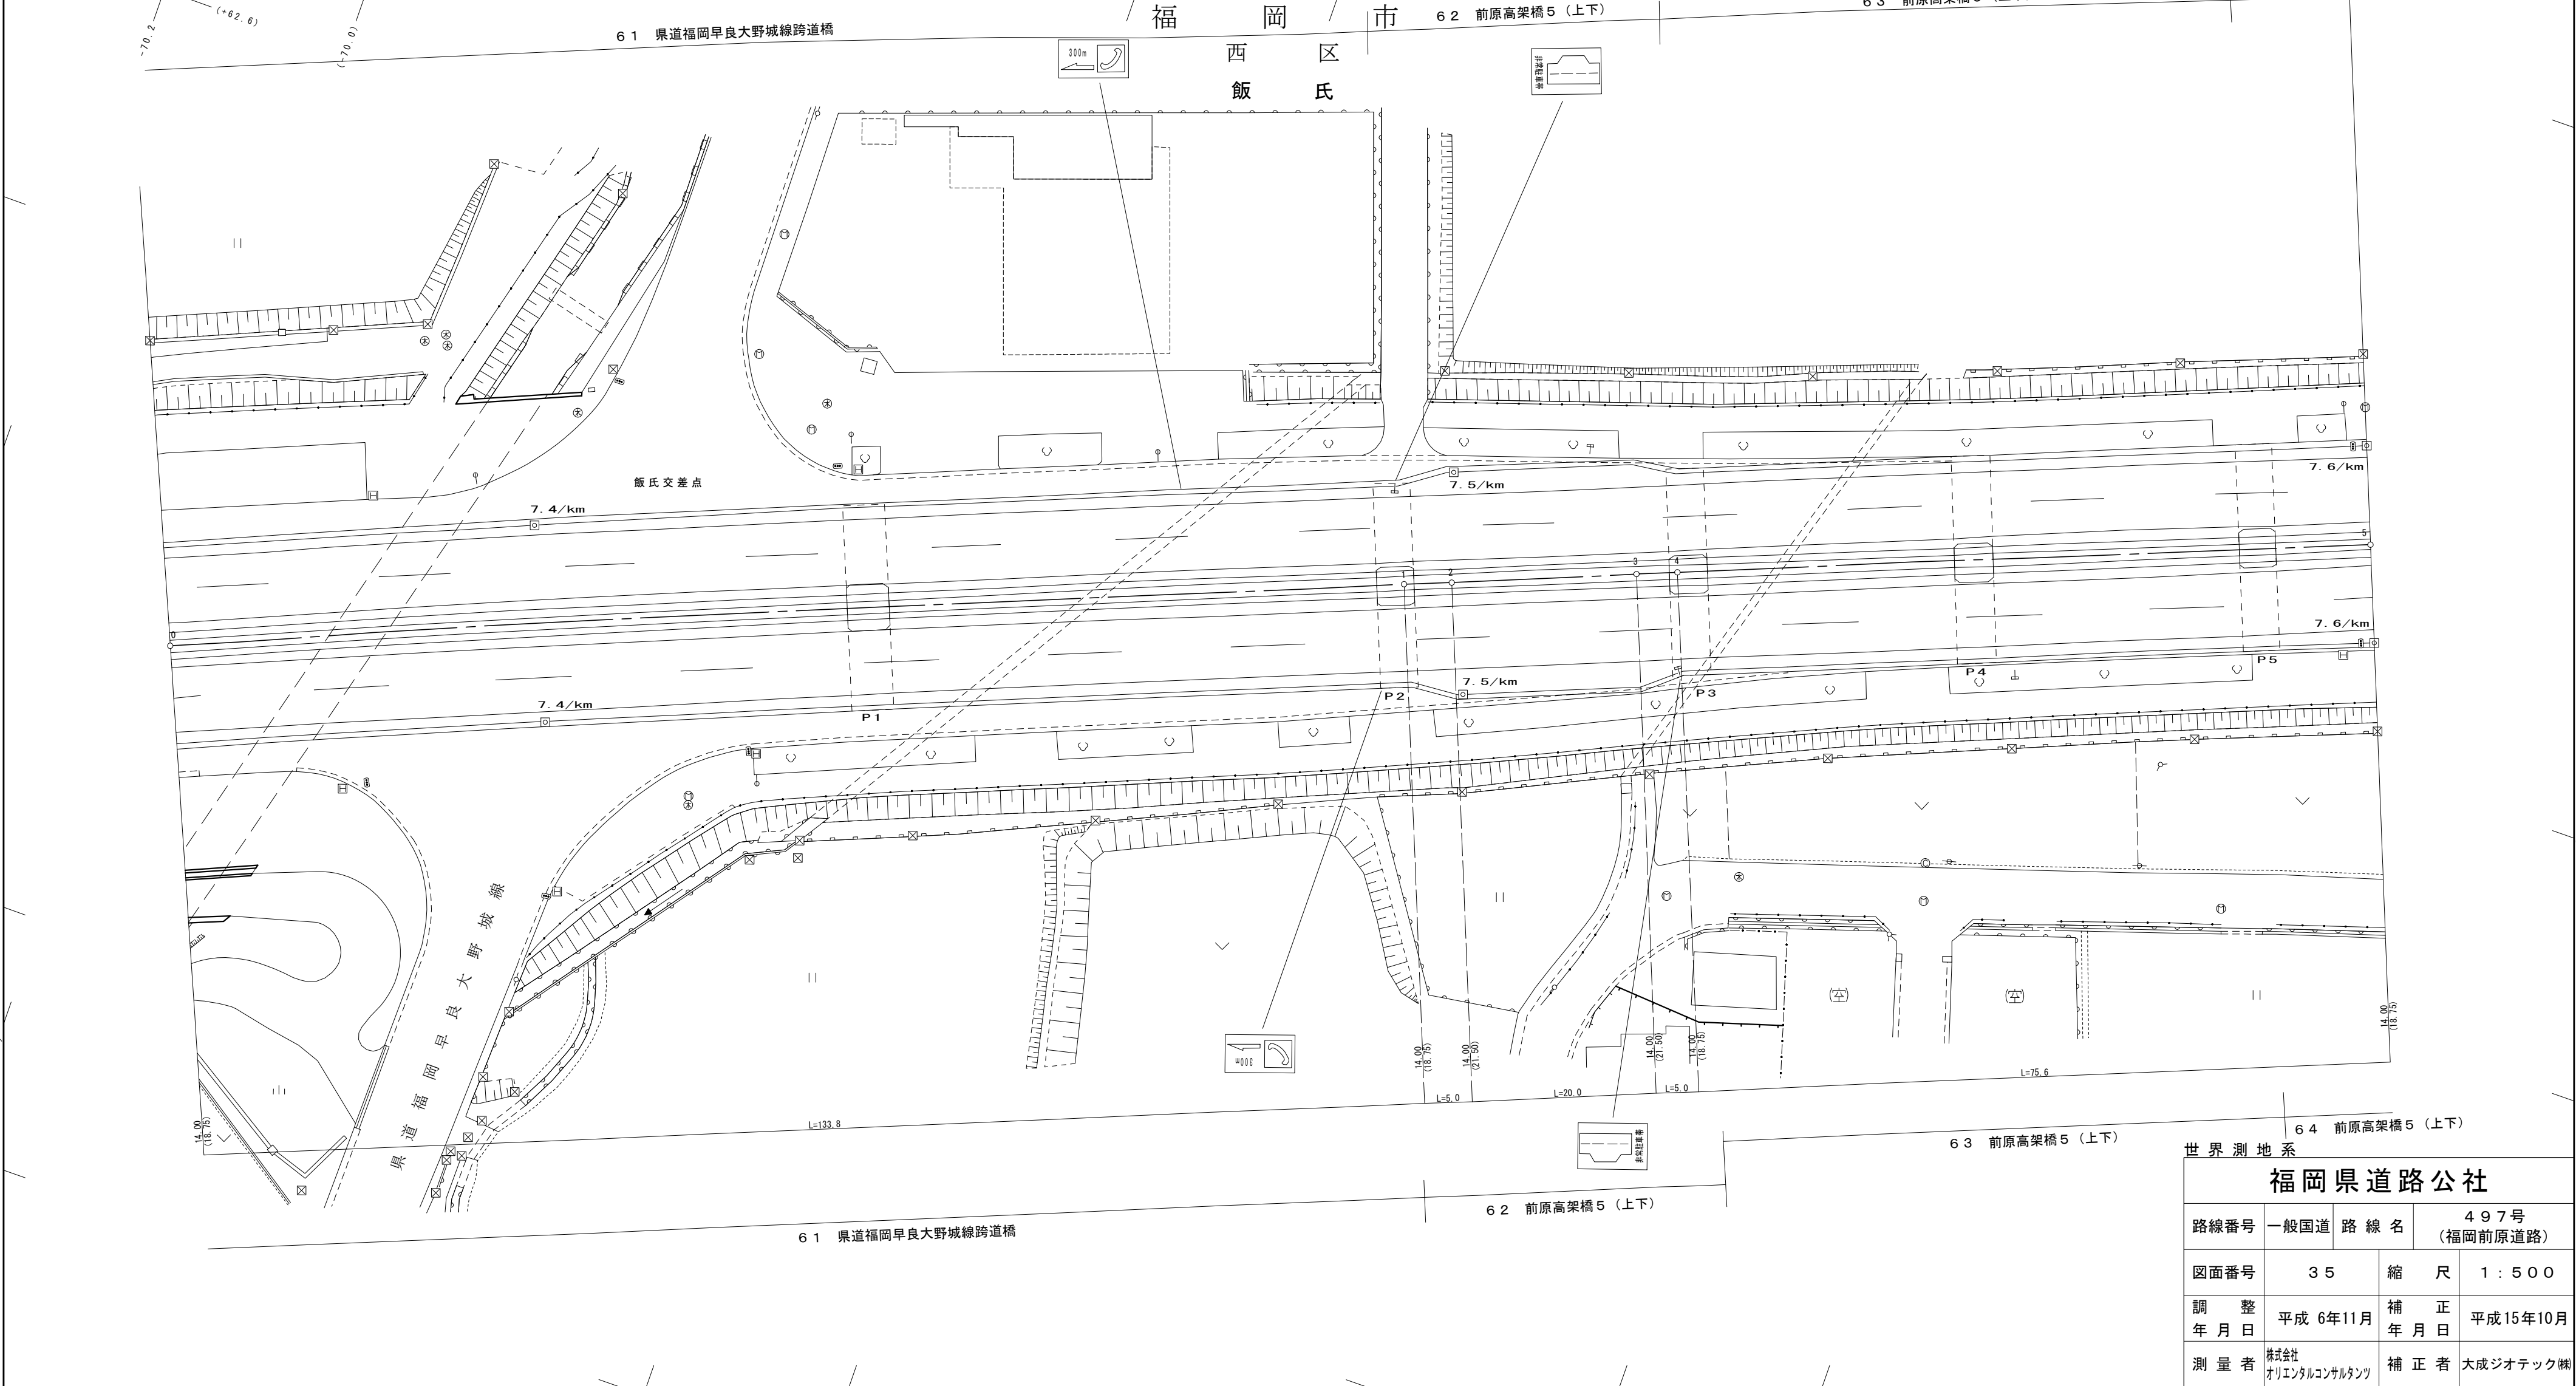

現 旧 新 道 別	番 号 番 考	区 間 延 長	道 路 敷 巾 員	路 面 全 巾 員	車 道 巾 員	舗 装 巾 員	路 肩 巾 員		歩 道												路 面 種 別	分 離 帯				側 溝 施 設		改 良		舗 装		防 護 柵		防 音 壁		縦 断 勾 配	設 計 C B R	ハ ス 路 線	面 積			備 考	
									右			左			植 樹 施 設		道 延 路 中 心 線 上 長	巾 員	延 長	植 設 樹 置 施 延 設 長		右		左															改 良 未 改 良 別	構 造 規 格	施 行 年 度		厚 さ	種 別	延 長	種 別	延 長	道 路 敷 数	路 面 (道 路 部)	車 道	
									種 別	巾 員	延 長	種 別	巾 員	延 長	種 別	延 長						種 別	延 長	種 別	延 長																										種 別	延 長	
現	0		22.6	18.75	14.0	18.75	2.5	2.25	

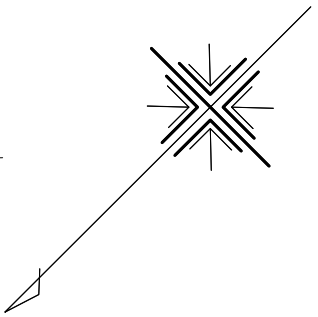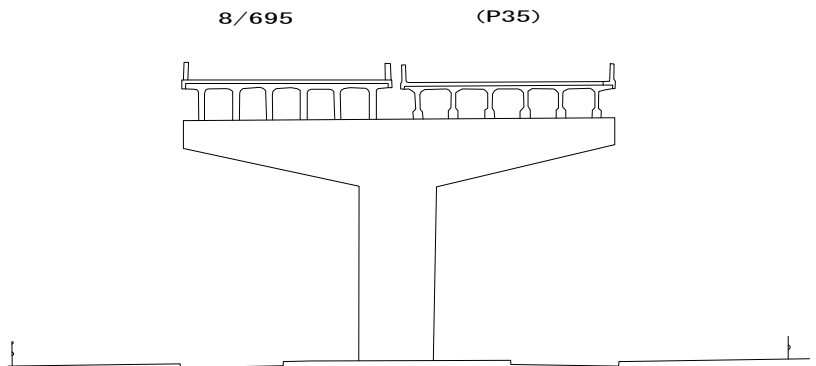


7 5 瑞梅寺川橋

7 6 前原高架橋 7（上下）

7 7 前原高架橋 7（上下）

糸 島 市

池 田

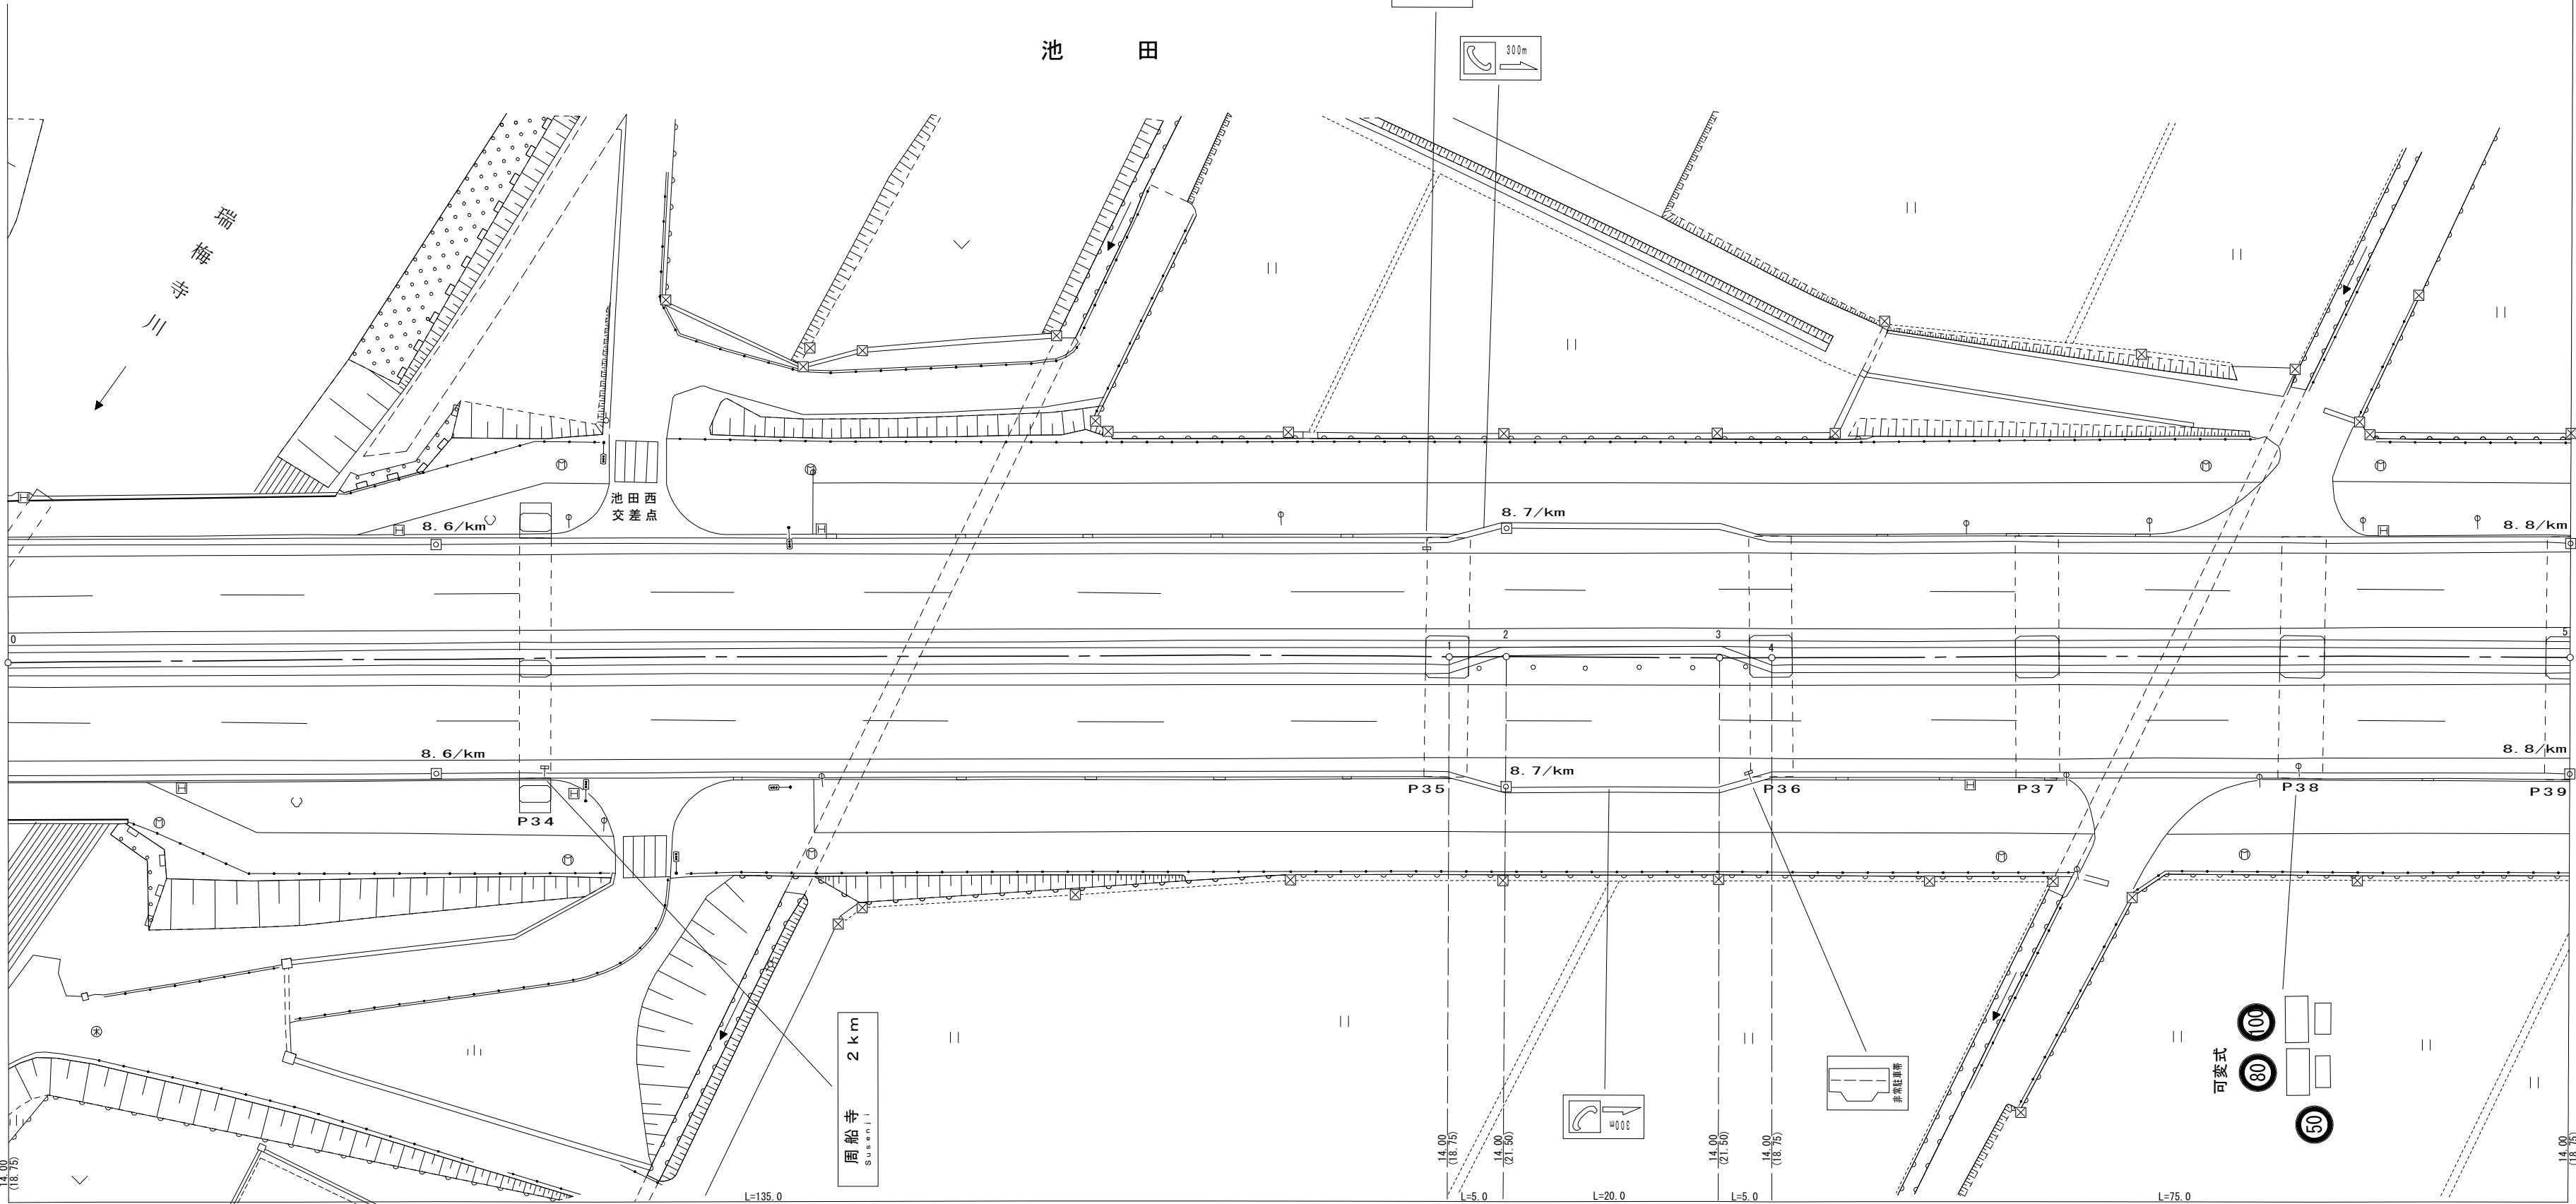

7 5 瑞梅寺川橋

7 6 前原高架橋 7（上下）

7 7 前原高架橋 7（上下）



福岡県道路公社

路線番号	一般国道	路 線 名	4 9 7 号 (福岡前原道路)
図面番号	4 0	縮 尺	1 : 5 0 0
調 整 年 月 日	平成 6年11月	補 正 年 月 日	平成15年10月
測 量 者	株式会社 オリエンタルコンサルタンツ	補 正 者	大成ジオテック㈱


令和6年3月 数値化

「この成果は、計画平面図作成したものである。」

旧 新 道 別	整理 番号	区 間 延 長	道 路 敷 巾 員	路 面 全 巾 員	車 道 巾 員	舗 装 巾 員	路 肩 巾 員		歩 道												路 面 巾 種 別	分 離 帯				側 溝 施 設		改 良		舗 装	防護柵	防音壁	縦 断 勾 配	設 計 C B R 線	面 積			備 考		
									右			左			植 樹 施 設		道延 路中 心線 上長	巾 種 別	延 長	植設 樹置 施延 設長		右		左		改 良 未 改 良 別	施 行 年 度	構 造 規 格	施 行 年 度	厚 さ	種 別	延 長			巾 種 別	延 長	道 路 敷 數		路面 （道路 部）	車 道
															種 別	延 長						種 別	延 長	種 別	延 長															
現	0		22.6	18.75	14.0	18.75	2.5	2.25																																
	1	193.5	22.6	18.75	14.0	18.75	2.5	2.25																							4,373.10	3,628.13	2,709.00							
	2	5.0	23.4	21.5	14.0	21.5	4.0	3.5																							120.00	100.63	70.00							
	3	20.0	25.4	21.5	14.0	21.5	4.0	3.5																							508.00	430.00	280.00							
	4	5.0	22.6	18.75	14.0	18.75	2.5	2.25																							120.00	100.63	70.00							
	5	16.5	22.6	18.75	14.0	18.75	2.5	2.25																							372.90	309.38	231.00							
	計	240.0																													5,494.00	4,568.77	3,360.00							


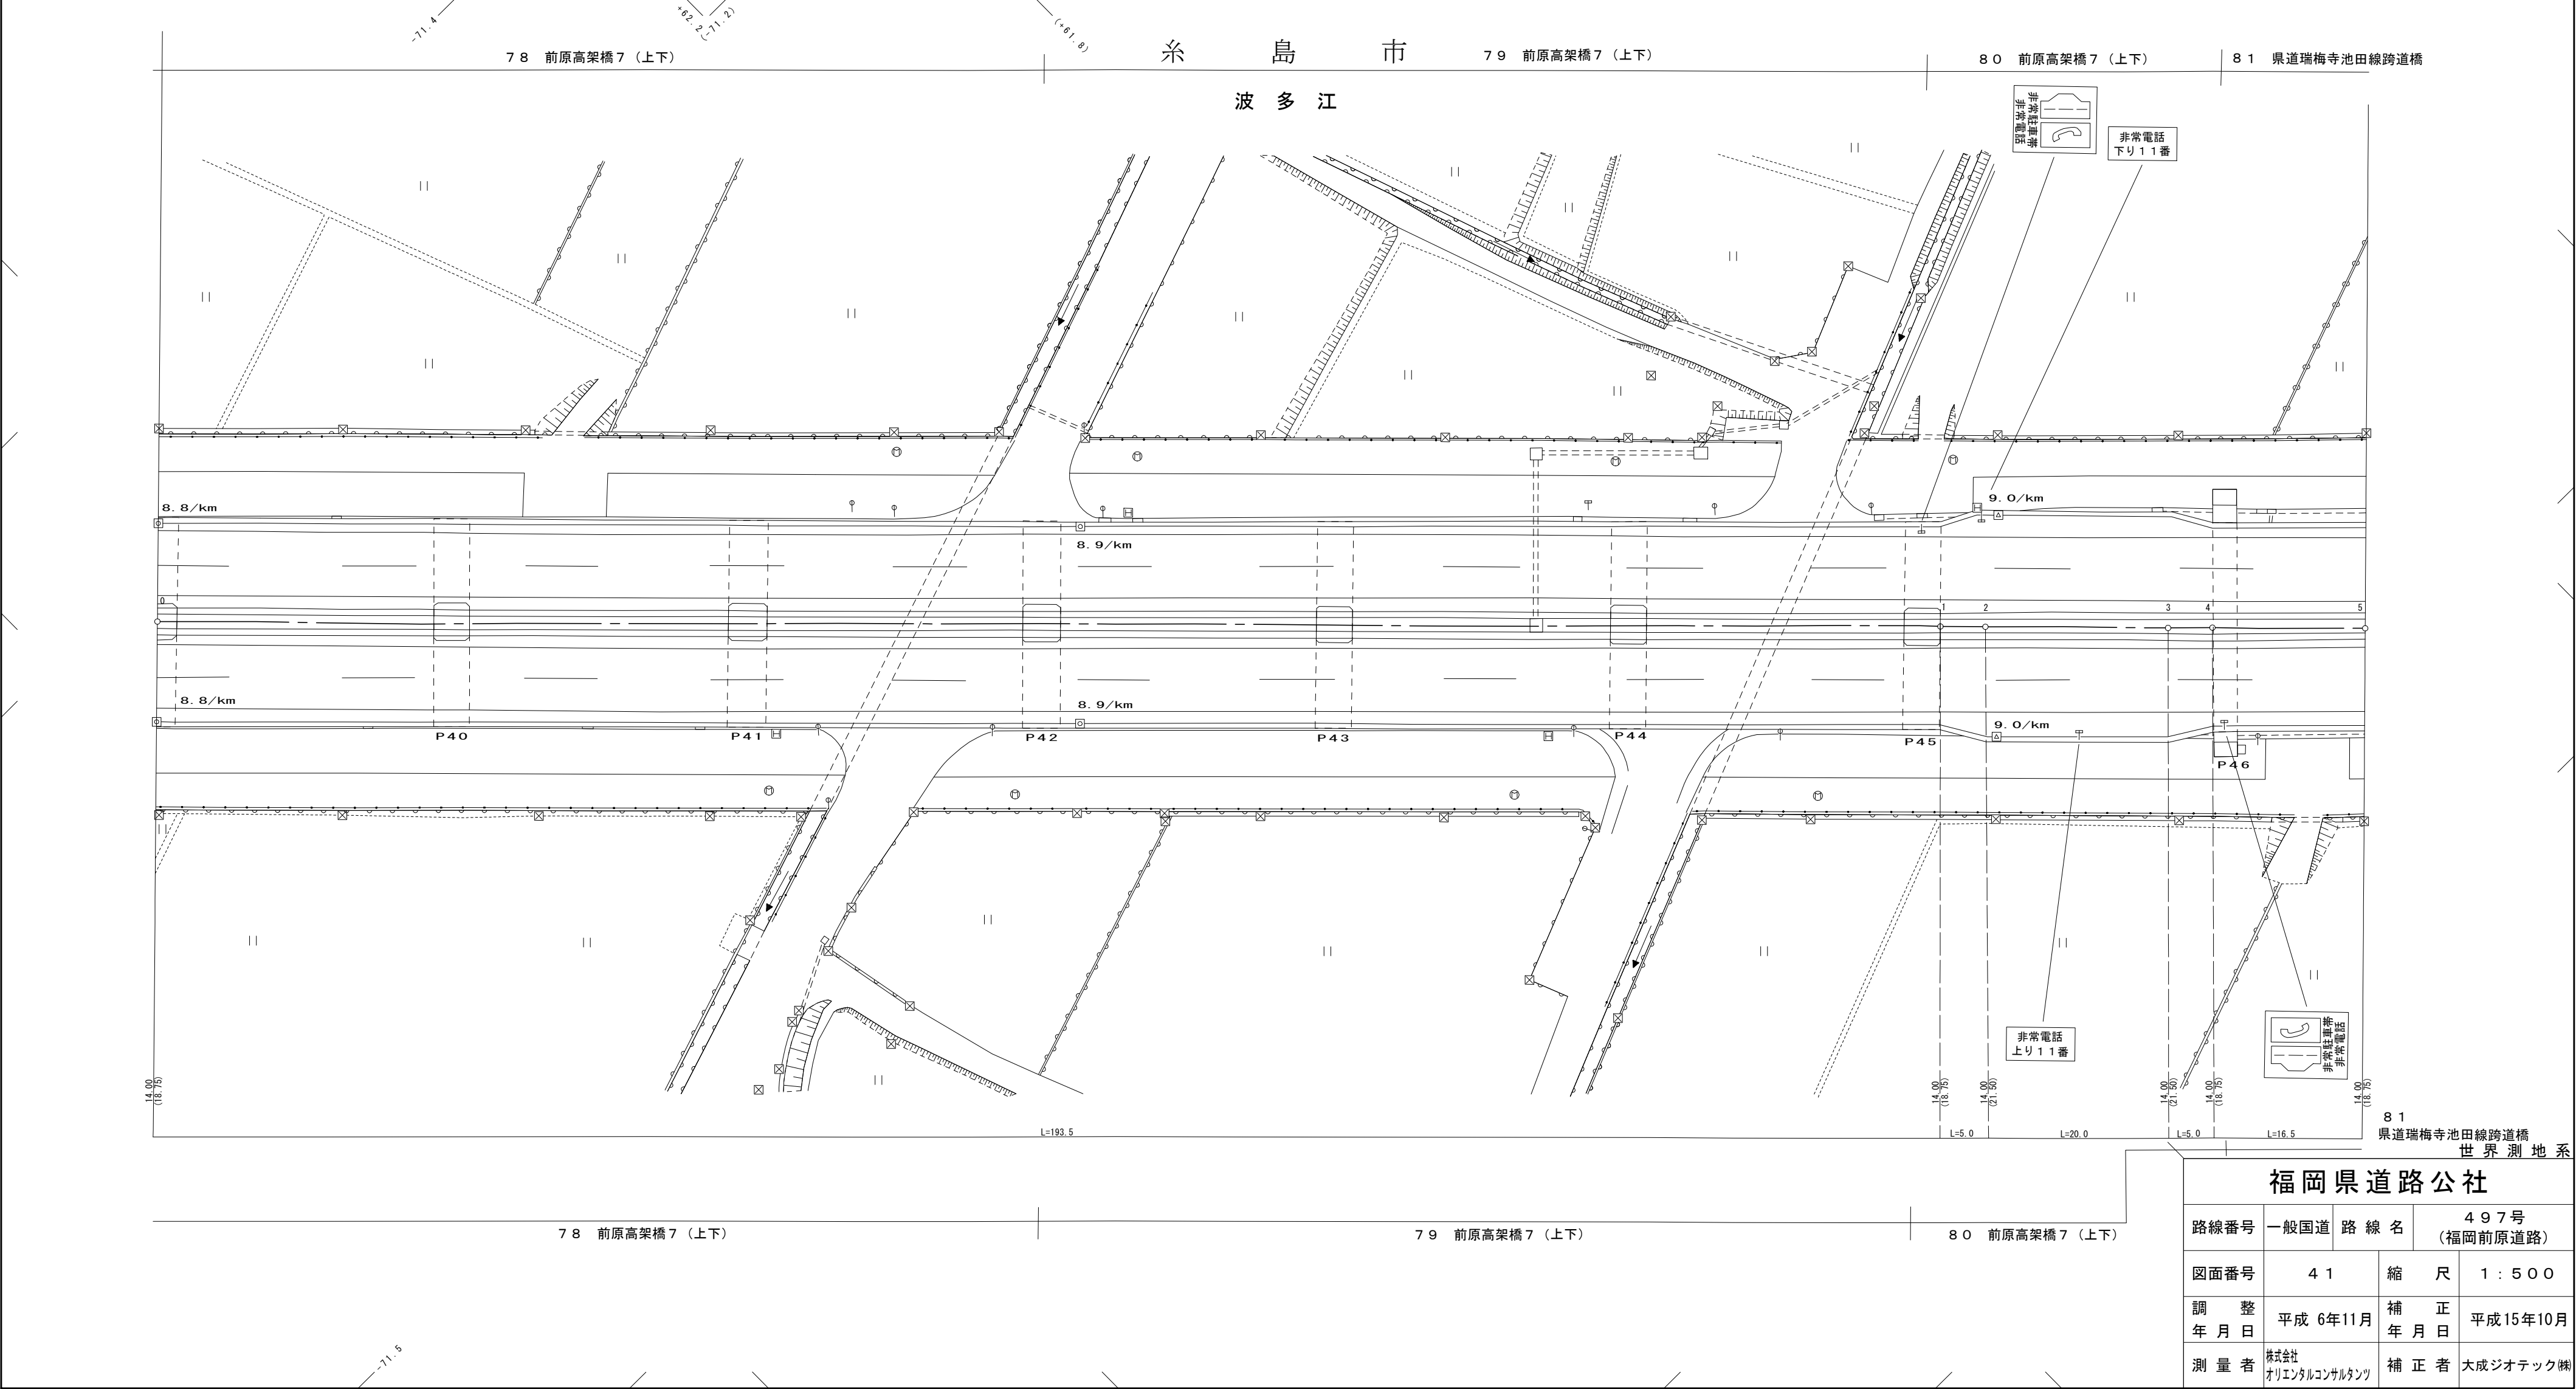
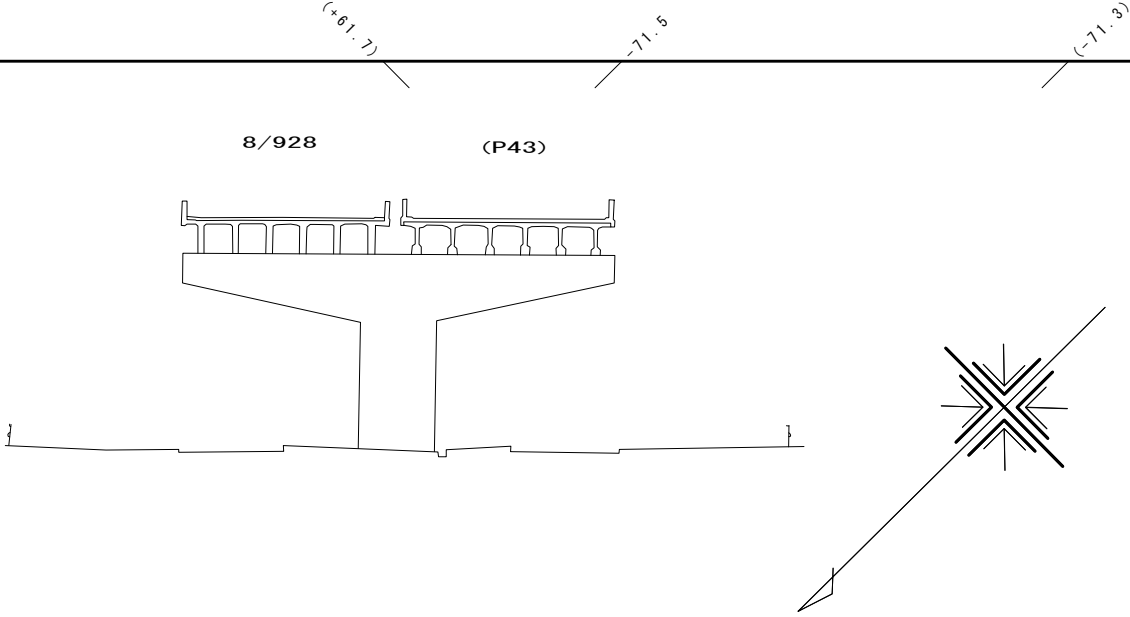


現 旧 新	整 理 番 号	区 間	道 路 敷 巾 員	路 面 全 巾 員	車 道 巾 員	舗 装 巾 員	路 肩 巾 員		歩 道												路 面 種 別	分 離 帯			側 溝 施 設				改 良		舗 装	防護柵	防音壁	縦 断 勾 配	設 計 C B R	バ ス 路 線	面 積			備 考								
									右				左				植 樹 施 設		道延 路中心 線上長	巾		延 長	植設 樹置 施延 設長	右		左		改良 未改 良別	施行 年 度	構造 規格							施行 年 度	厚 さ	種 別		延 長	種 別	延 長	道 路 敷 巾	路面 (道路部)	車 道		
							種 別	巾 員	延 長	種 別	巾 員	延 長	種 別	延 長	種 別	延 長	種 別	延 長						種 別	延 長	種 別	延 長																				種 別	延 長
現	0		22.6	18.75	14.0	18.75	2.5	2.25										As																														
	1	240.0	22.6	18.75	14.0	18.75	2.5	2.25										As																														
	計	240.0	

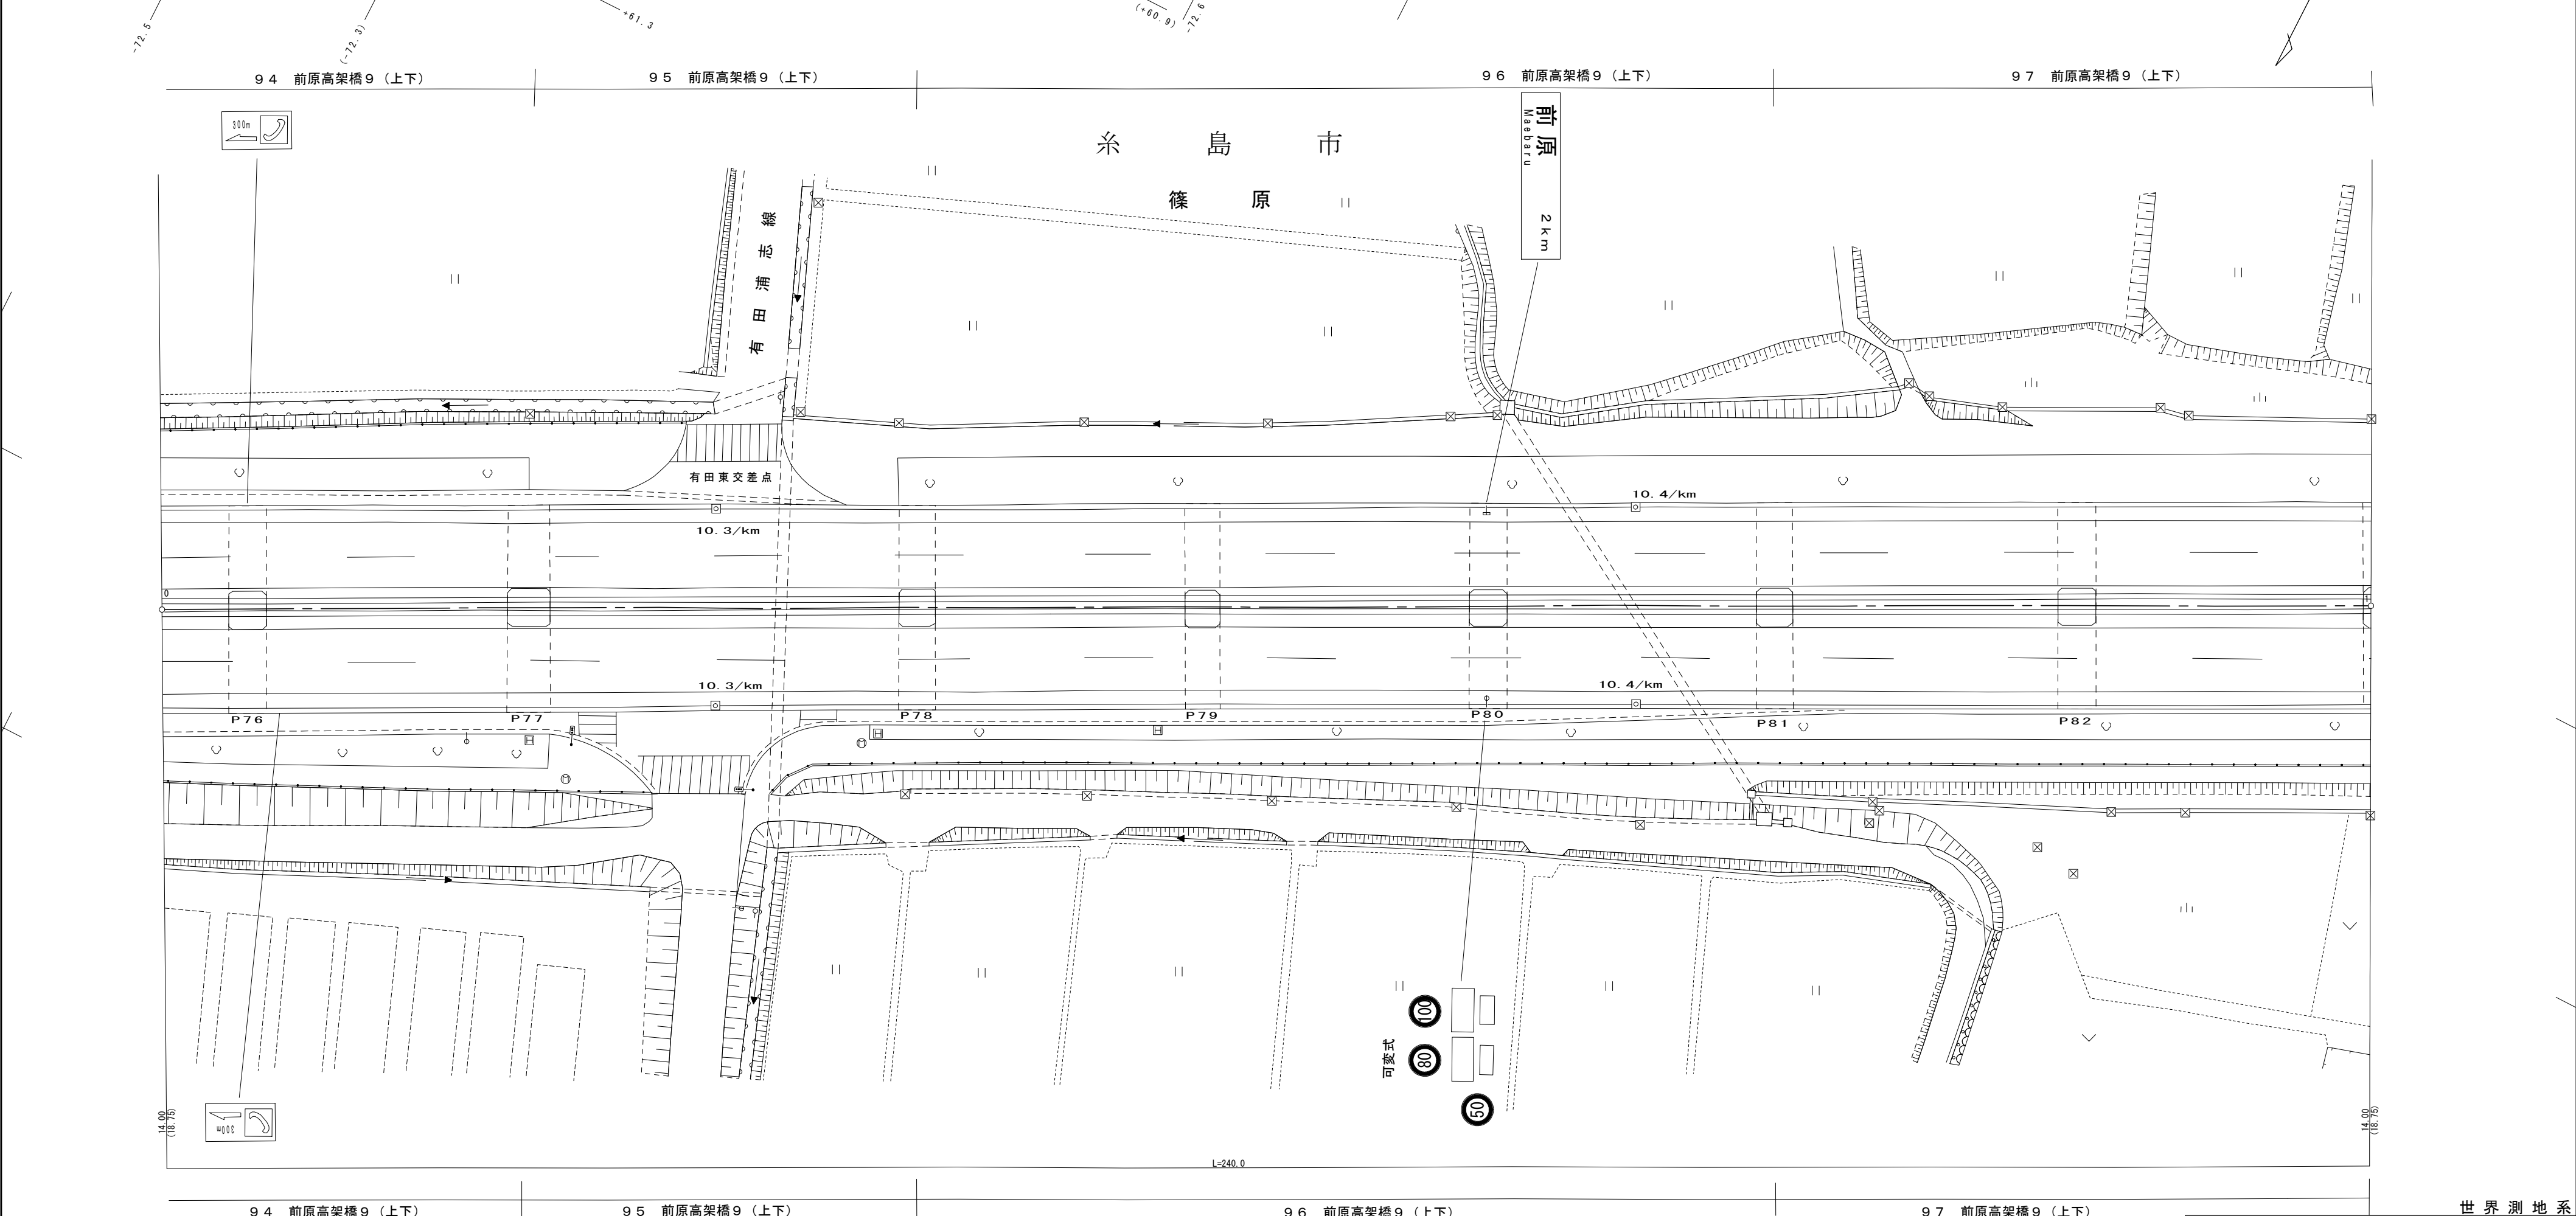

福岡県道路公社			
路線番号	一般国道	路 線 名	497号 (福岡前原道路)
図面番号	47	縮 尺	1 : 500
調 整 年 月 日	平成 6年11月	補 正 年 月 日	平成15年10月
測 量 者	株式会社 オリエンタルコンサルタンツ	補 正 者	大成ジオテック㈱

現 旧 新	整 理 番 号	区 間 延 長	道 路 敷 巾 員	路 面 全 巾 員	車 道 巾 員	舗 装 巾 員	路 肩 巾 員		歩 道												路 面 種 別	分 離 帯			側 溝 施 設			改 良		舗 装	防 護 柵	防 音 壁	縦 断 勾 配	設 計 C B R 線	面 積			備 考	
									右				左				植 樹 施 設		道 延 長 路 中 心 線 上 長	巾 長		植 設 樹 置 施 延 設 長	右		左		改 良 未 改 良 別	施 行 年 度	構 造 規 格						施 行 年 度	厚 さ	種 別		延 長	種 別	延 長	道 路 敷 数	路 面 （ 道 路 部 ）	車 道	
							種 別	巾 員	延 長	種 別	巾 員	延 長	種 別	延 長	種 別	延 長	種 別	延 長					種 別	延 長	種 別	延 長																			種 別	延 長	
現	0		22.7	18.5	14.0	18.5	2.25	2.25	</

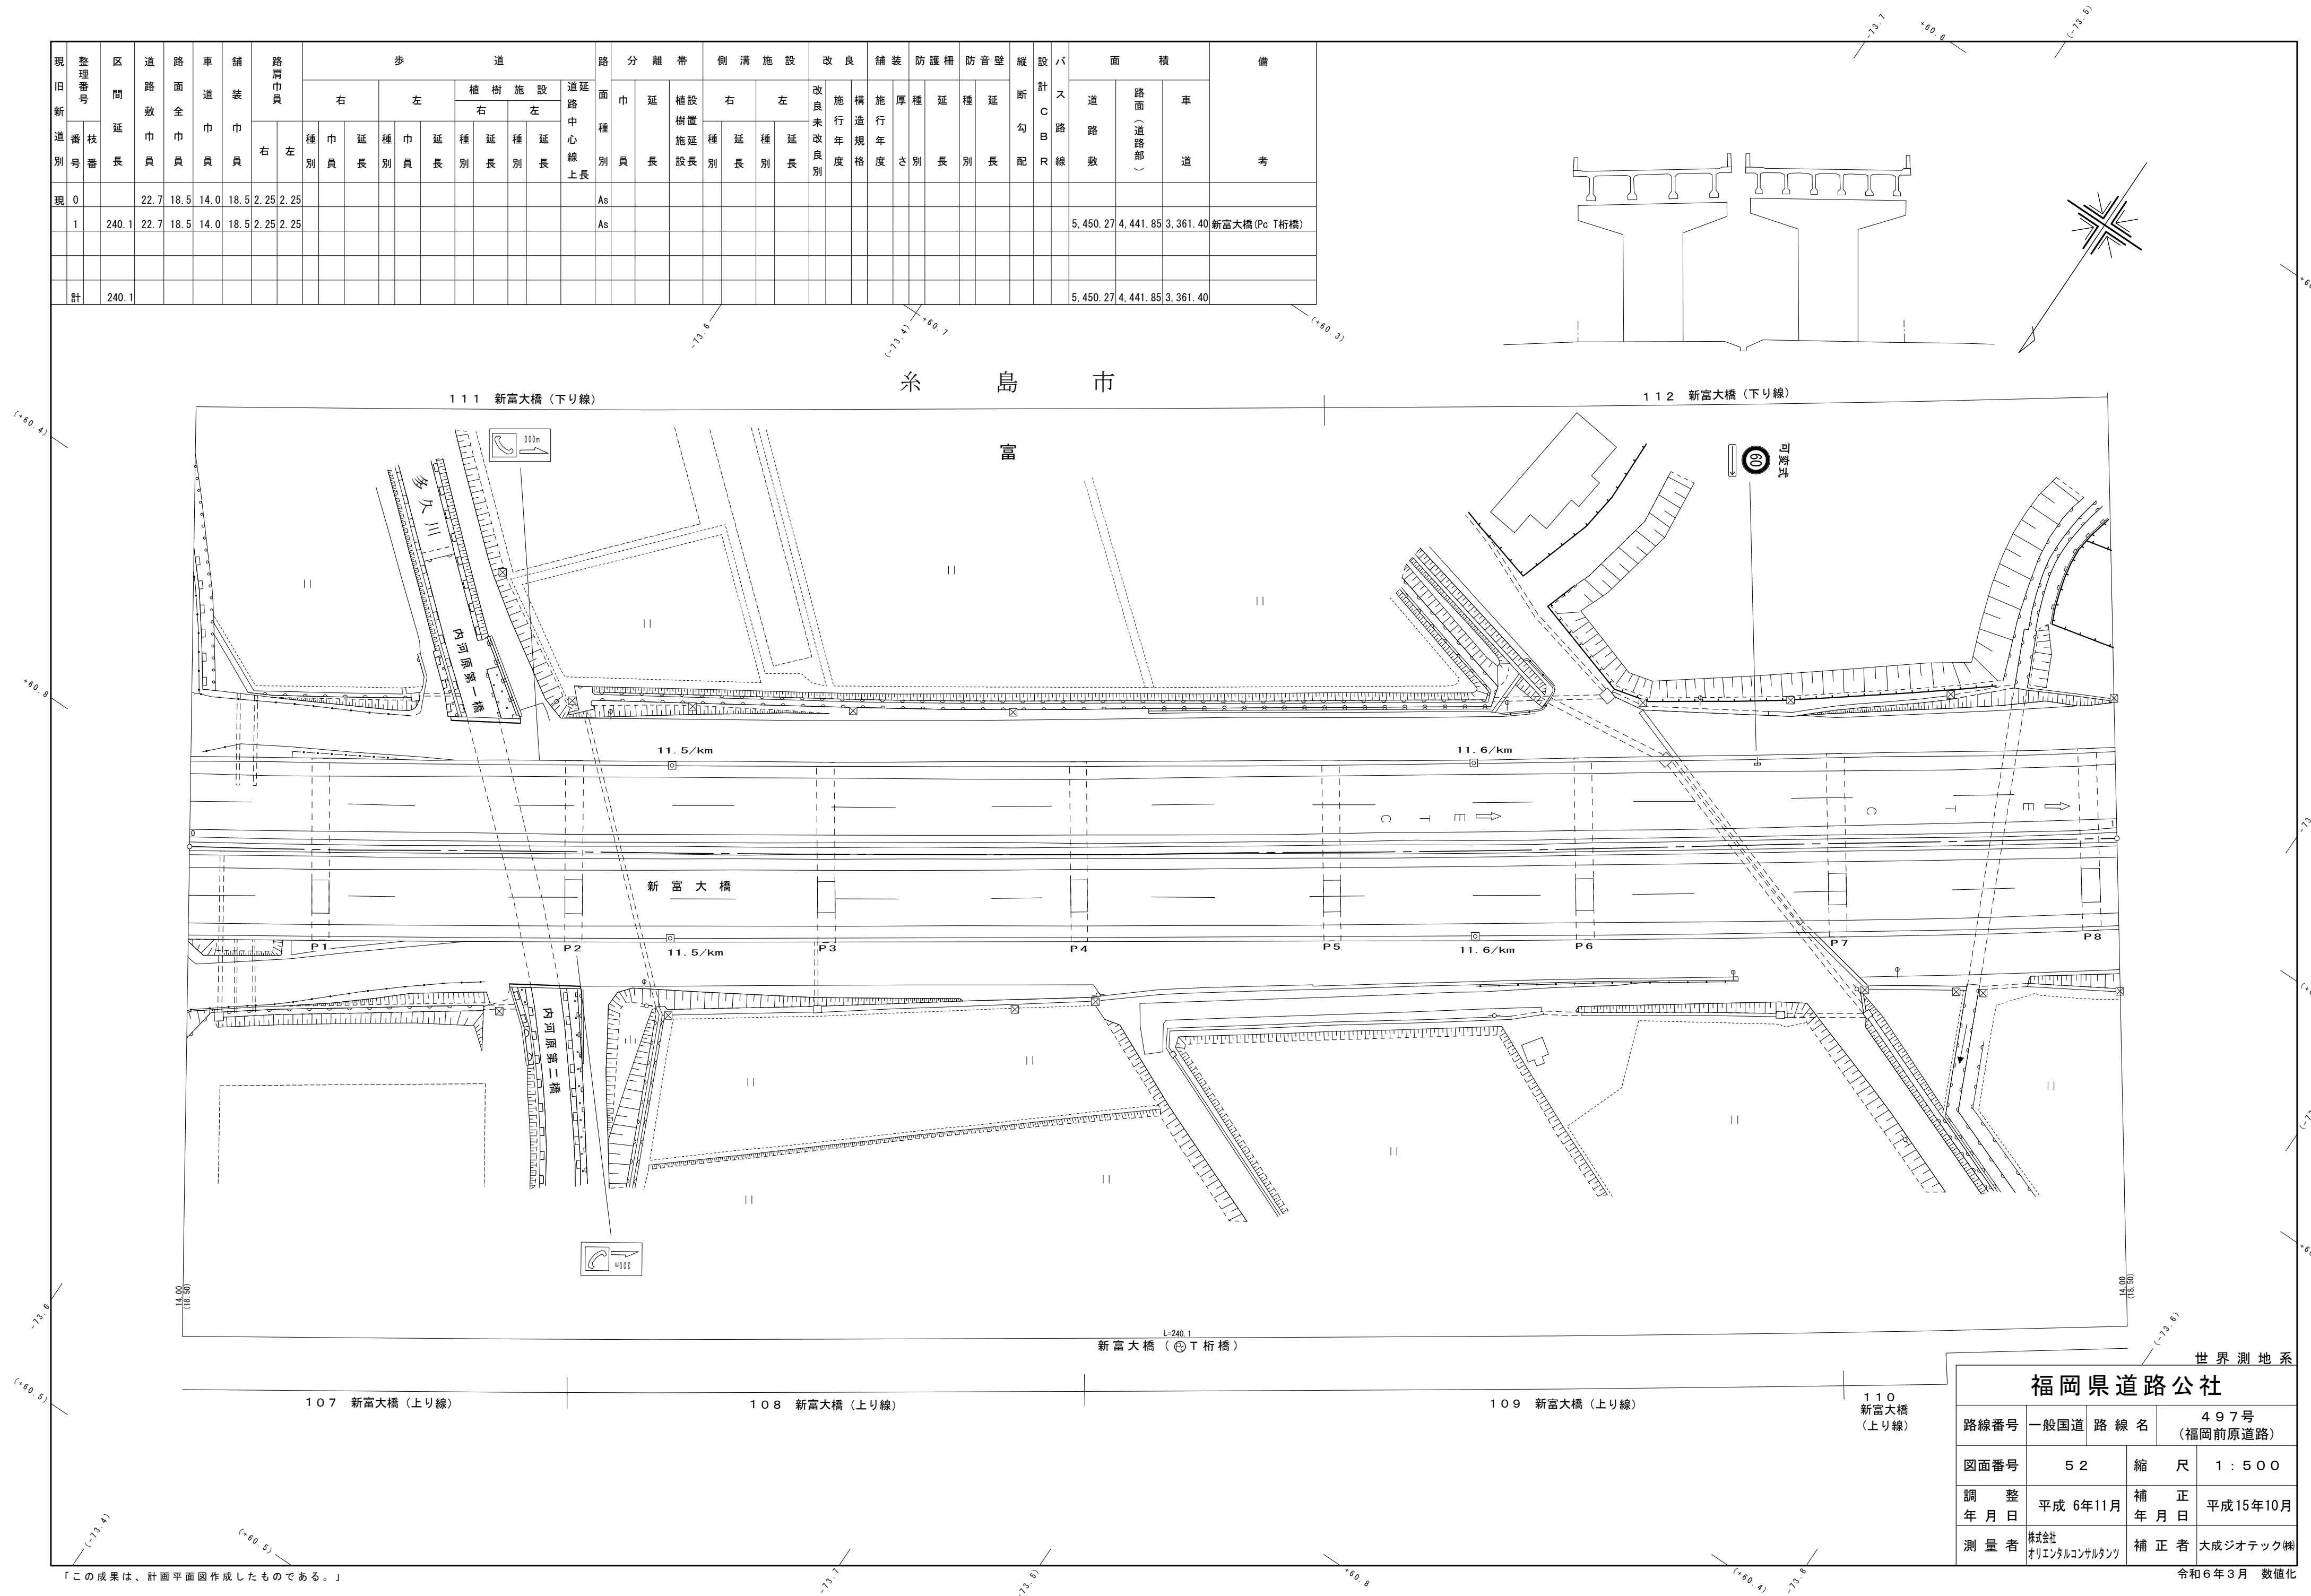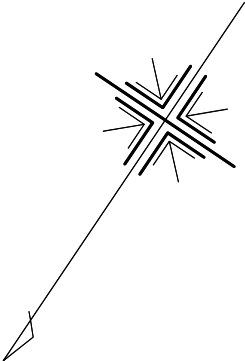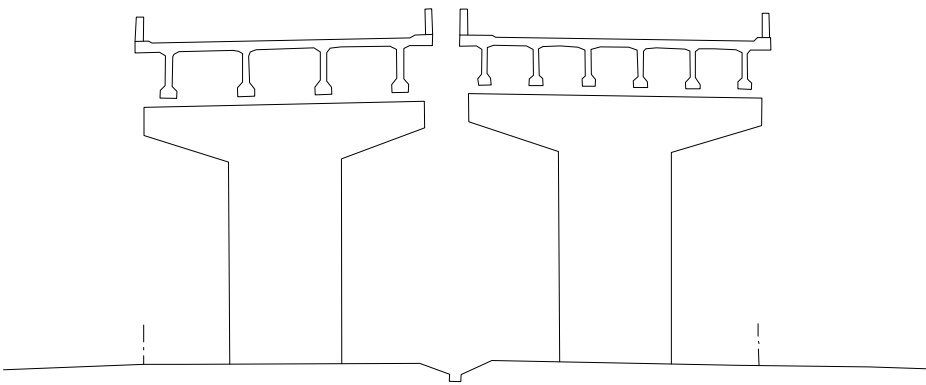

福岡県道路公社			
路線番号	一般国道	路 線 名	497号 (福岡前原道路)
図面番号	52	縮 尺	1 : 500
調 整 年 月 日	平成 6年11月	補 正 年 月 日	平成15年10月
測 量 者	株式会社 オリエンタルコンサルタンツ	補 正 者	大成ジオテック㈱


「この成果は、計画平面図作成したものである。」

令和6年3月 数値化

現 旧 新 道 路 別	整 理 番 号	区 間 延 長	道 路 敷 巾 員	路 面 全 巾 員	車 道 巾 員	舗 装 巾 員	路 肩 巾 員		歩 道												路 面 巾 種 別	分 離 帯				側 溝 施 設		改 良		舗 装 施 行 年 度	防 護 柵 厚 さ	延 長	防 音 壁 種 別	延 長	縦 断 勾 配	設 計 C B R 線	面 積			備 考						
									右			左			植 樹 施 設		道 路 中 心 線 上 長	巾 種 別	延 長	植 樹 敷 設 延 長		右		左													改 良 未 改 良 別	構 造 規 格	施 行 年 度		延 長	防 音 壁 種 別	延 長	道 路 敷 数	路 面 (道 路 部)	車 道
															種 別	延 長						種 別	延 長	種 別	延 長																					
									0				22.7	18.5	14.0	18.5	2.25	2.25																					As							
1		60.6		22.7	18.5	14.0	18.5	2.25	2.25									As	3.0																	新富大橋 (Pc T桁橋)										
2			6.3	38.8	22.0	14.0	19.0	2.5	2.5									As	3.0	6.3																										
3			11.7	37.3	23.0	14.0	20.0	2.7	3.3									As	3.0	11.7																										
4			22.5	32.0	23.9	14.0	20.9	3.2	3.7									As	3.0	22.5																										
5			28.5	28.3	23.9	14.0	20.9	3.2	3.7									As	3.0	28.5																										
6			4.0	28.1	23.0	14.0	20.0	3.2	2.8									As	3.0	4.0			U1	4.0																						
7			26.8	28.9	23.0	14.0	20.0	3.2	2.8									As	3.0	26.8			U1	26.8																						
8			79.6	39.5	23.9	14.0	20.9	4.1	2.8									As	3.0	79.6		U2	79.6	U1	79.6																					
計		240.0																		179.4		U2	79.6	U1	110.4																					




舗装構成図

設計CBR. 6. 0%

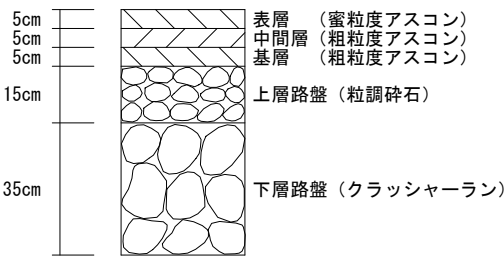


11/708. 5

(P9)

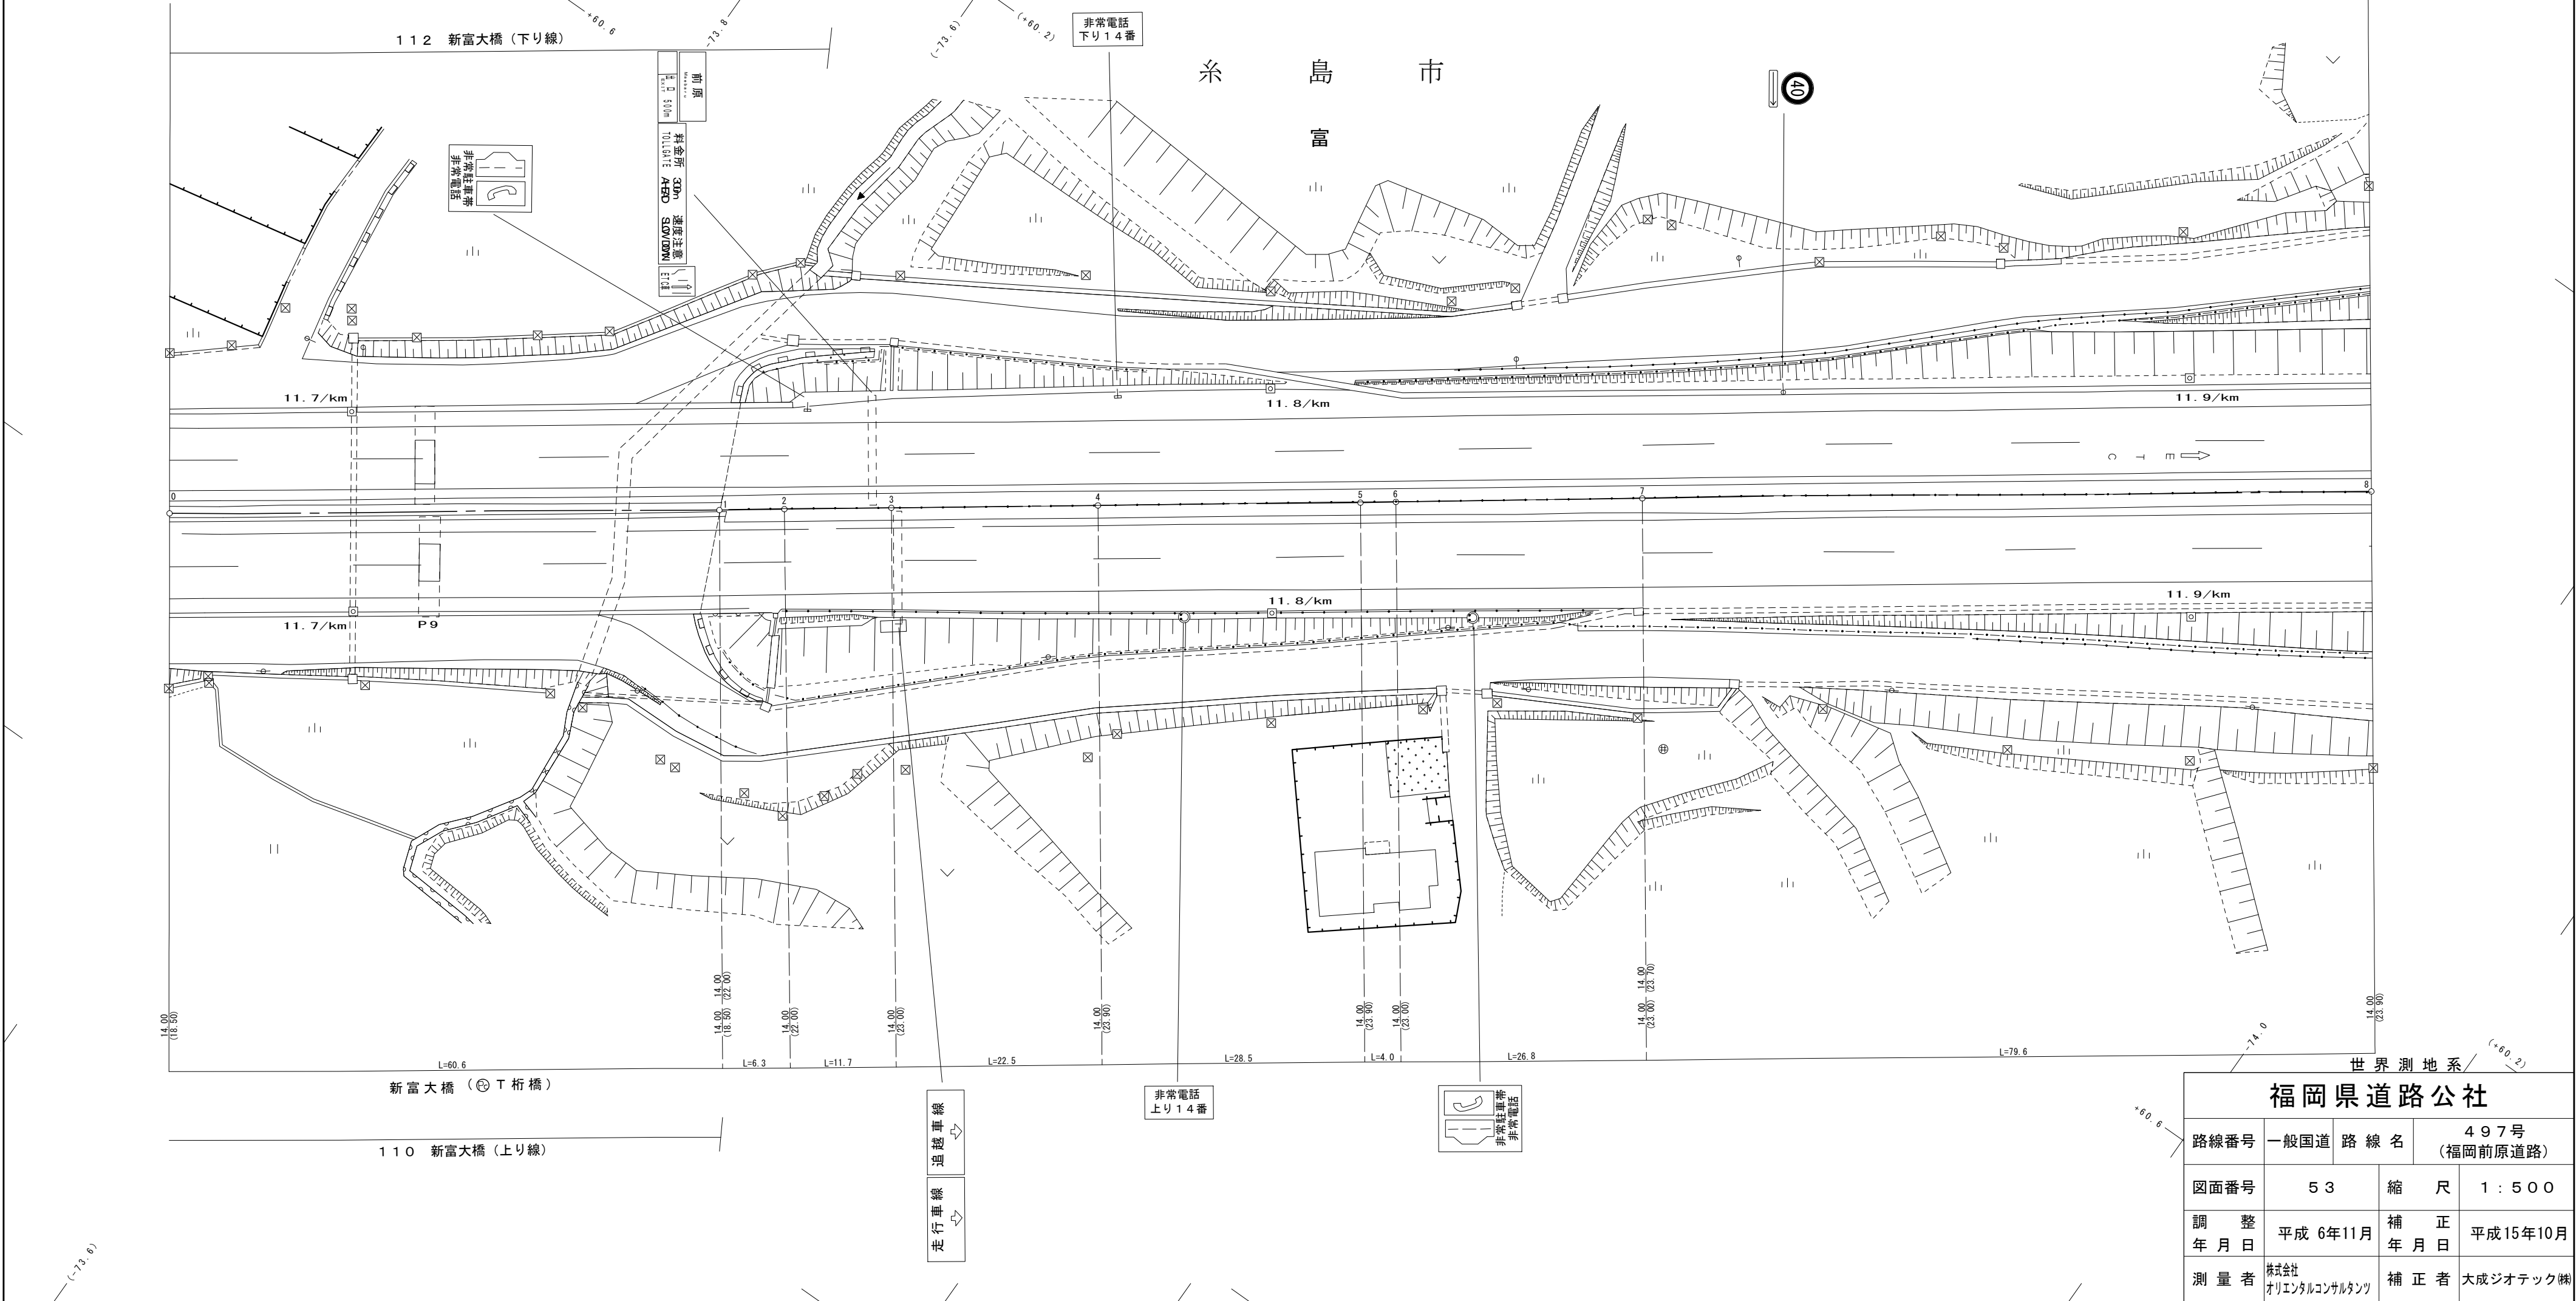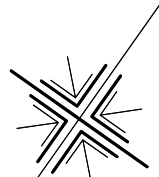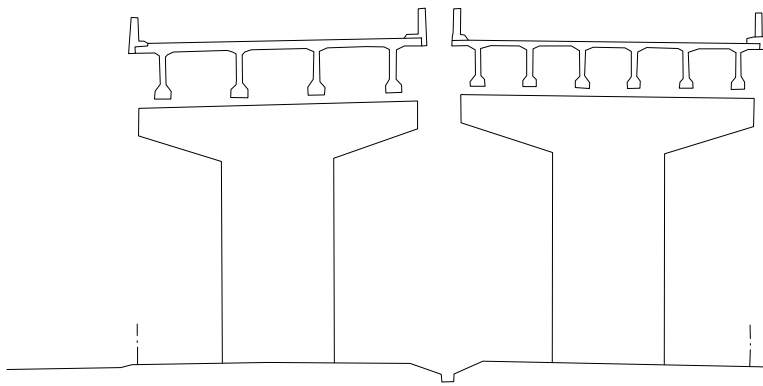

「この成果は、計画平面図作成したものである。」


令和6年3月 数値化

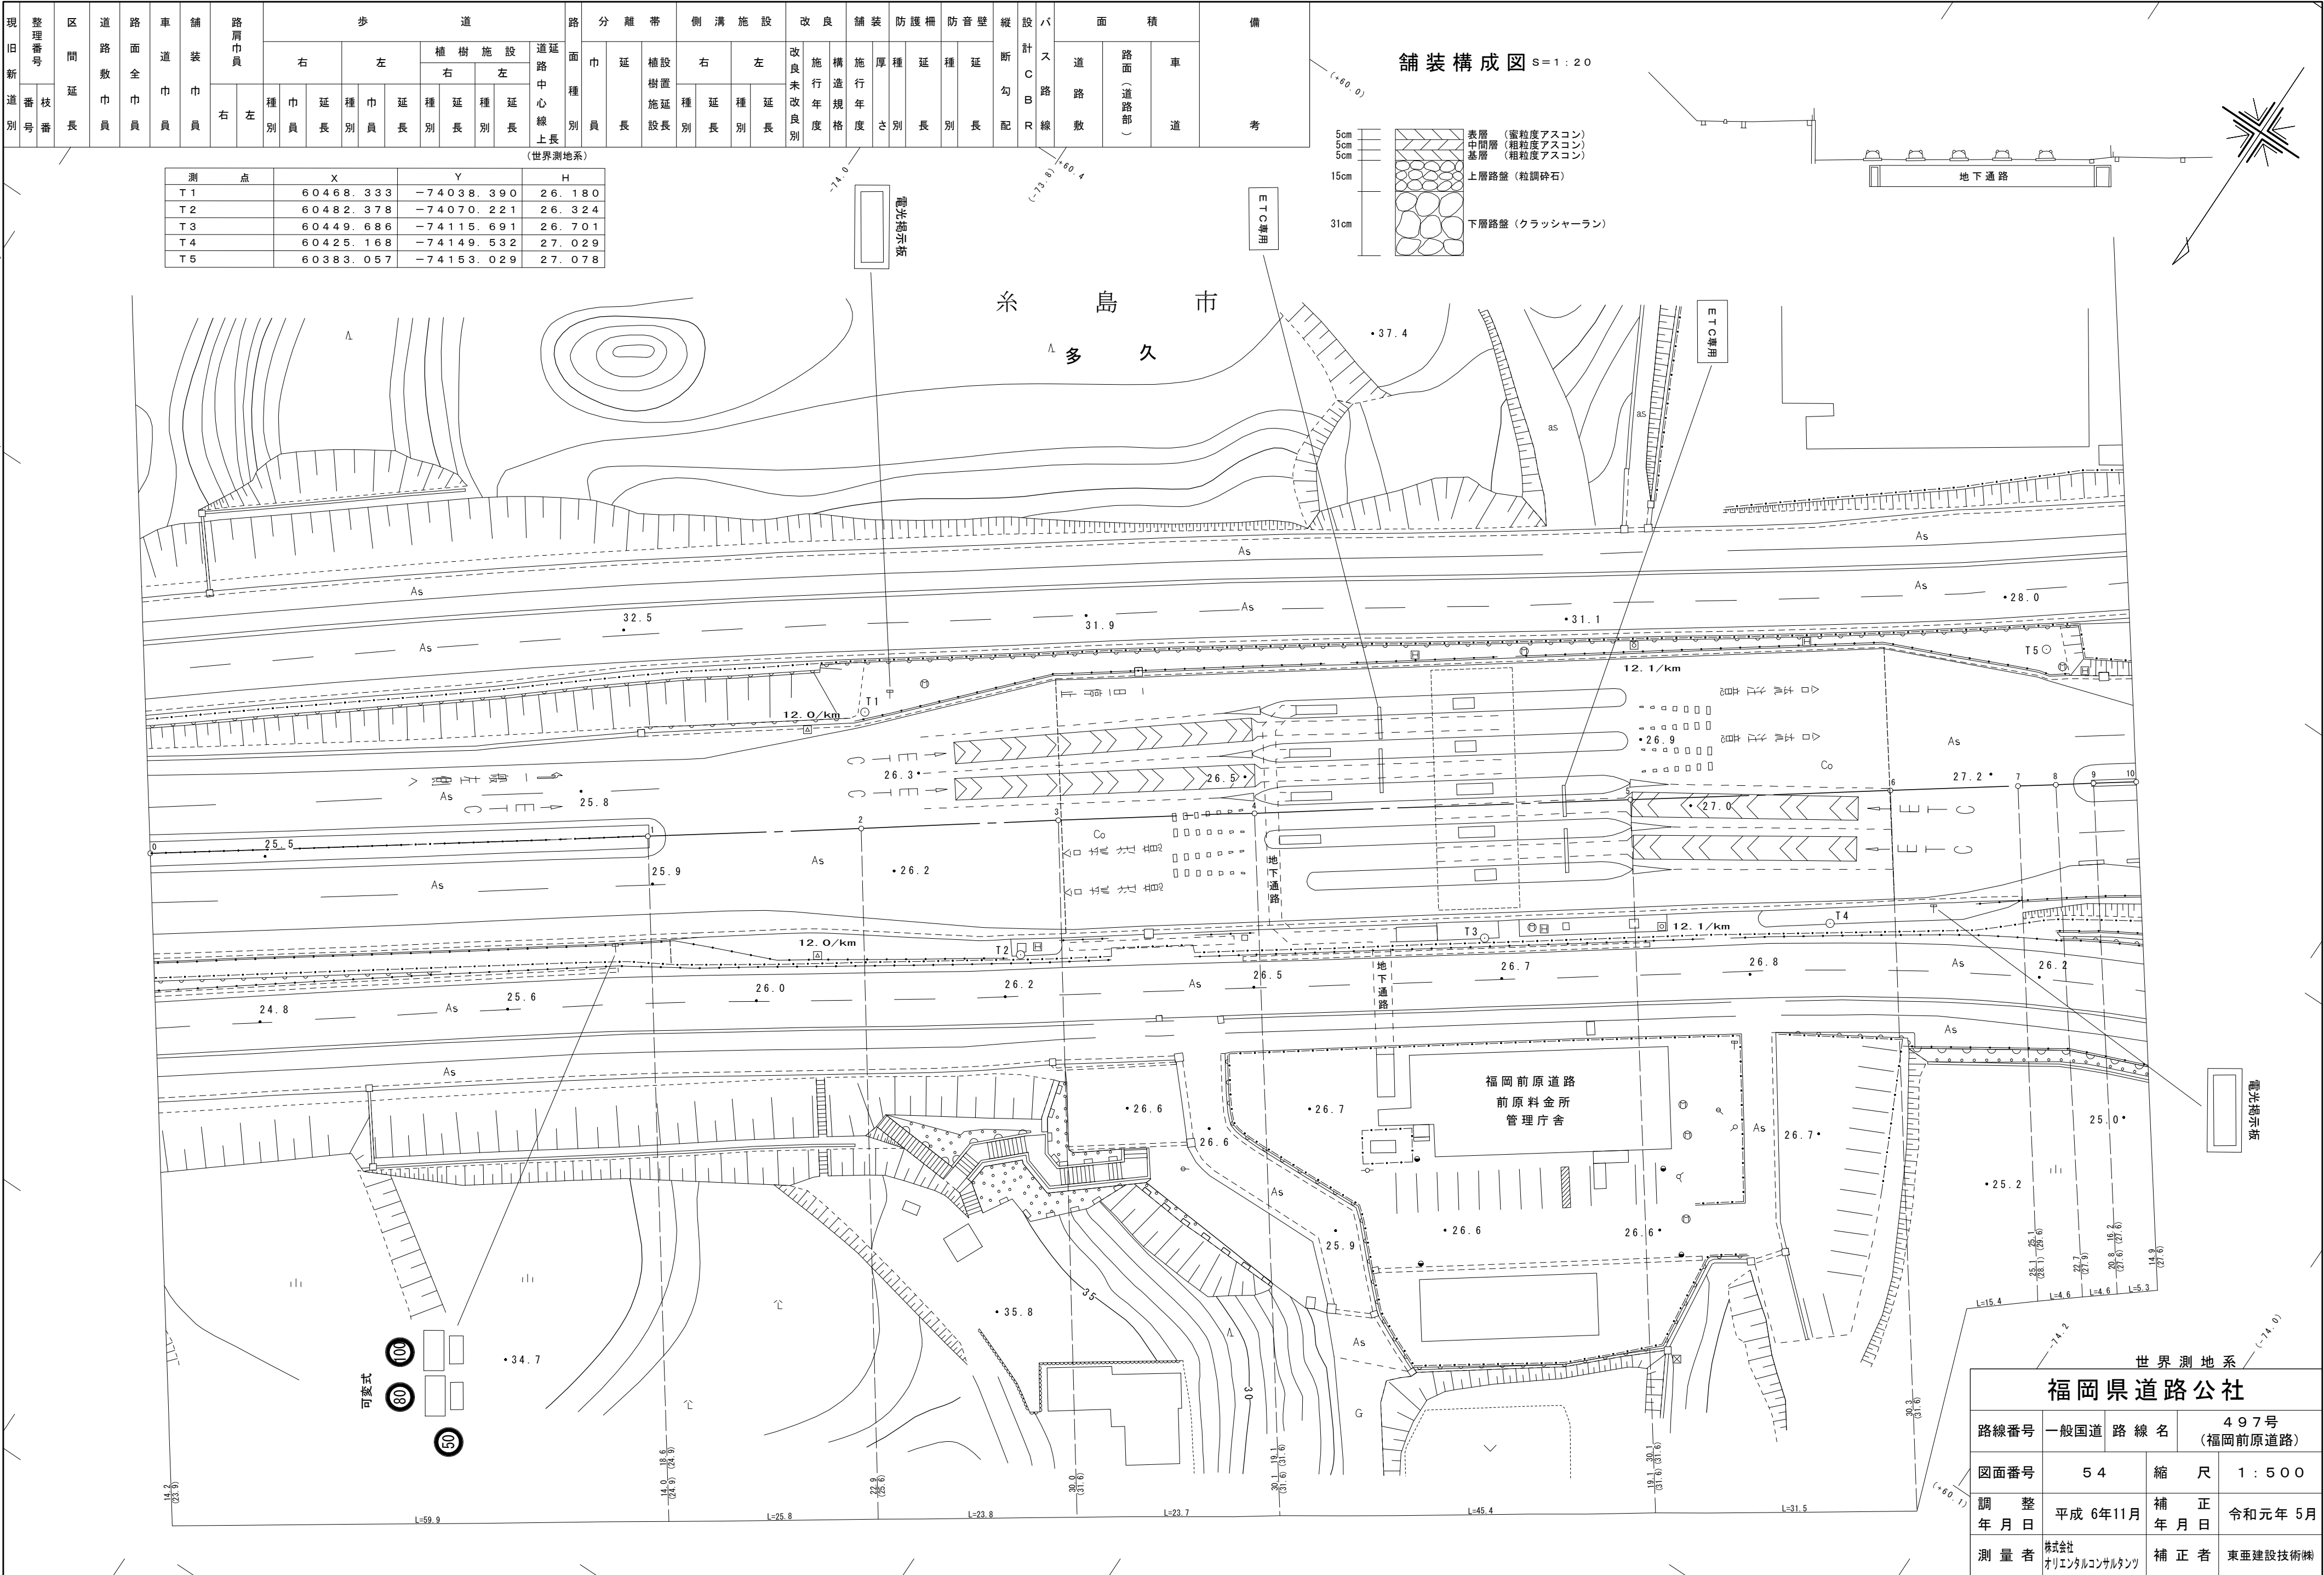

現 旧 新 道 別 号	整理 番 号	区 間 延 長	道 路 敷 巾 員	路 面 全 巾 員	車 道 巾 員	舗 装 巾 員	路 肩 巾 員		歩 道										路 面 種 別	分 離 帯			側 溝 施 設			改 良		舗 装	防 護 柵	防 音 壁		縦 断 勾 配	設 計 C B R	ハ ス 路 線	面 積			備 考	
									右			左			植 樹 施 設		道 路 中 心 線 上 長	巾 員		延 長	植 樹 置 設 長	種 別	延 長	種 別	延 長	改 良 未 改 良 別	施 行 年 度			構 造 規 格	施 行 年 度				厚 さ	種 別	延 長		種 別	延 長	道 路 敷 数	路 面 （ 道 路 部 ）	車 道	
															右	左																												種 別	延 長	種 別	延 長	
									As	U2	U1	U2	U2	GR GF	GR GF	

福岡県道路公社				
路線番号	一般国道	路 線 名	4 9 7 号 （福岡前原道路）	
図面番号	5 4		縮 尺	1 : 5 0 0
調 整 年 月 日	平成 6年11月		補 正 年 月 日	令和元年 5月
測 量 者	株式会社 オリエンタルコンサルタンツ		補 正 者	東亜建設技術㈱

現 旧 新	道 路 敷 巾 員	延 長	道 路 敷 巾 員	路 面 全 巾 員	車 道 巾 員	舗 装 巾 員	路 肩 巾 員		歩 道												路 面 種 別	分 離 帯			側 溝 施 設				改 良		舗 装	防護柵	防音壁	縦 断 勾 配	設 計 C B R 線	面 積			備 考	
									右			左			植 樹 施 設		道 延 路 中 心 線 上 長	巾 長	植 樹 敷 設 長	右		左		改 良 未 改 良 別	施 行 年 度	構 造 規 格	施 行 年 度	厚 さ 別	延 長 別	延 長 別	延 長 別	道 路 敷 数	路 面 （ 道 路 部 ）			車 道	
									種 別	巾 員	延 長 別	種 別	巾 員	延 長 別	種 別	延 長 別				種 別		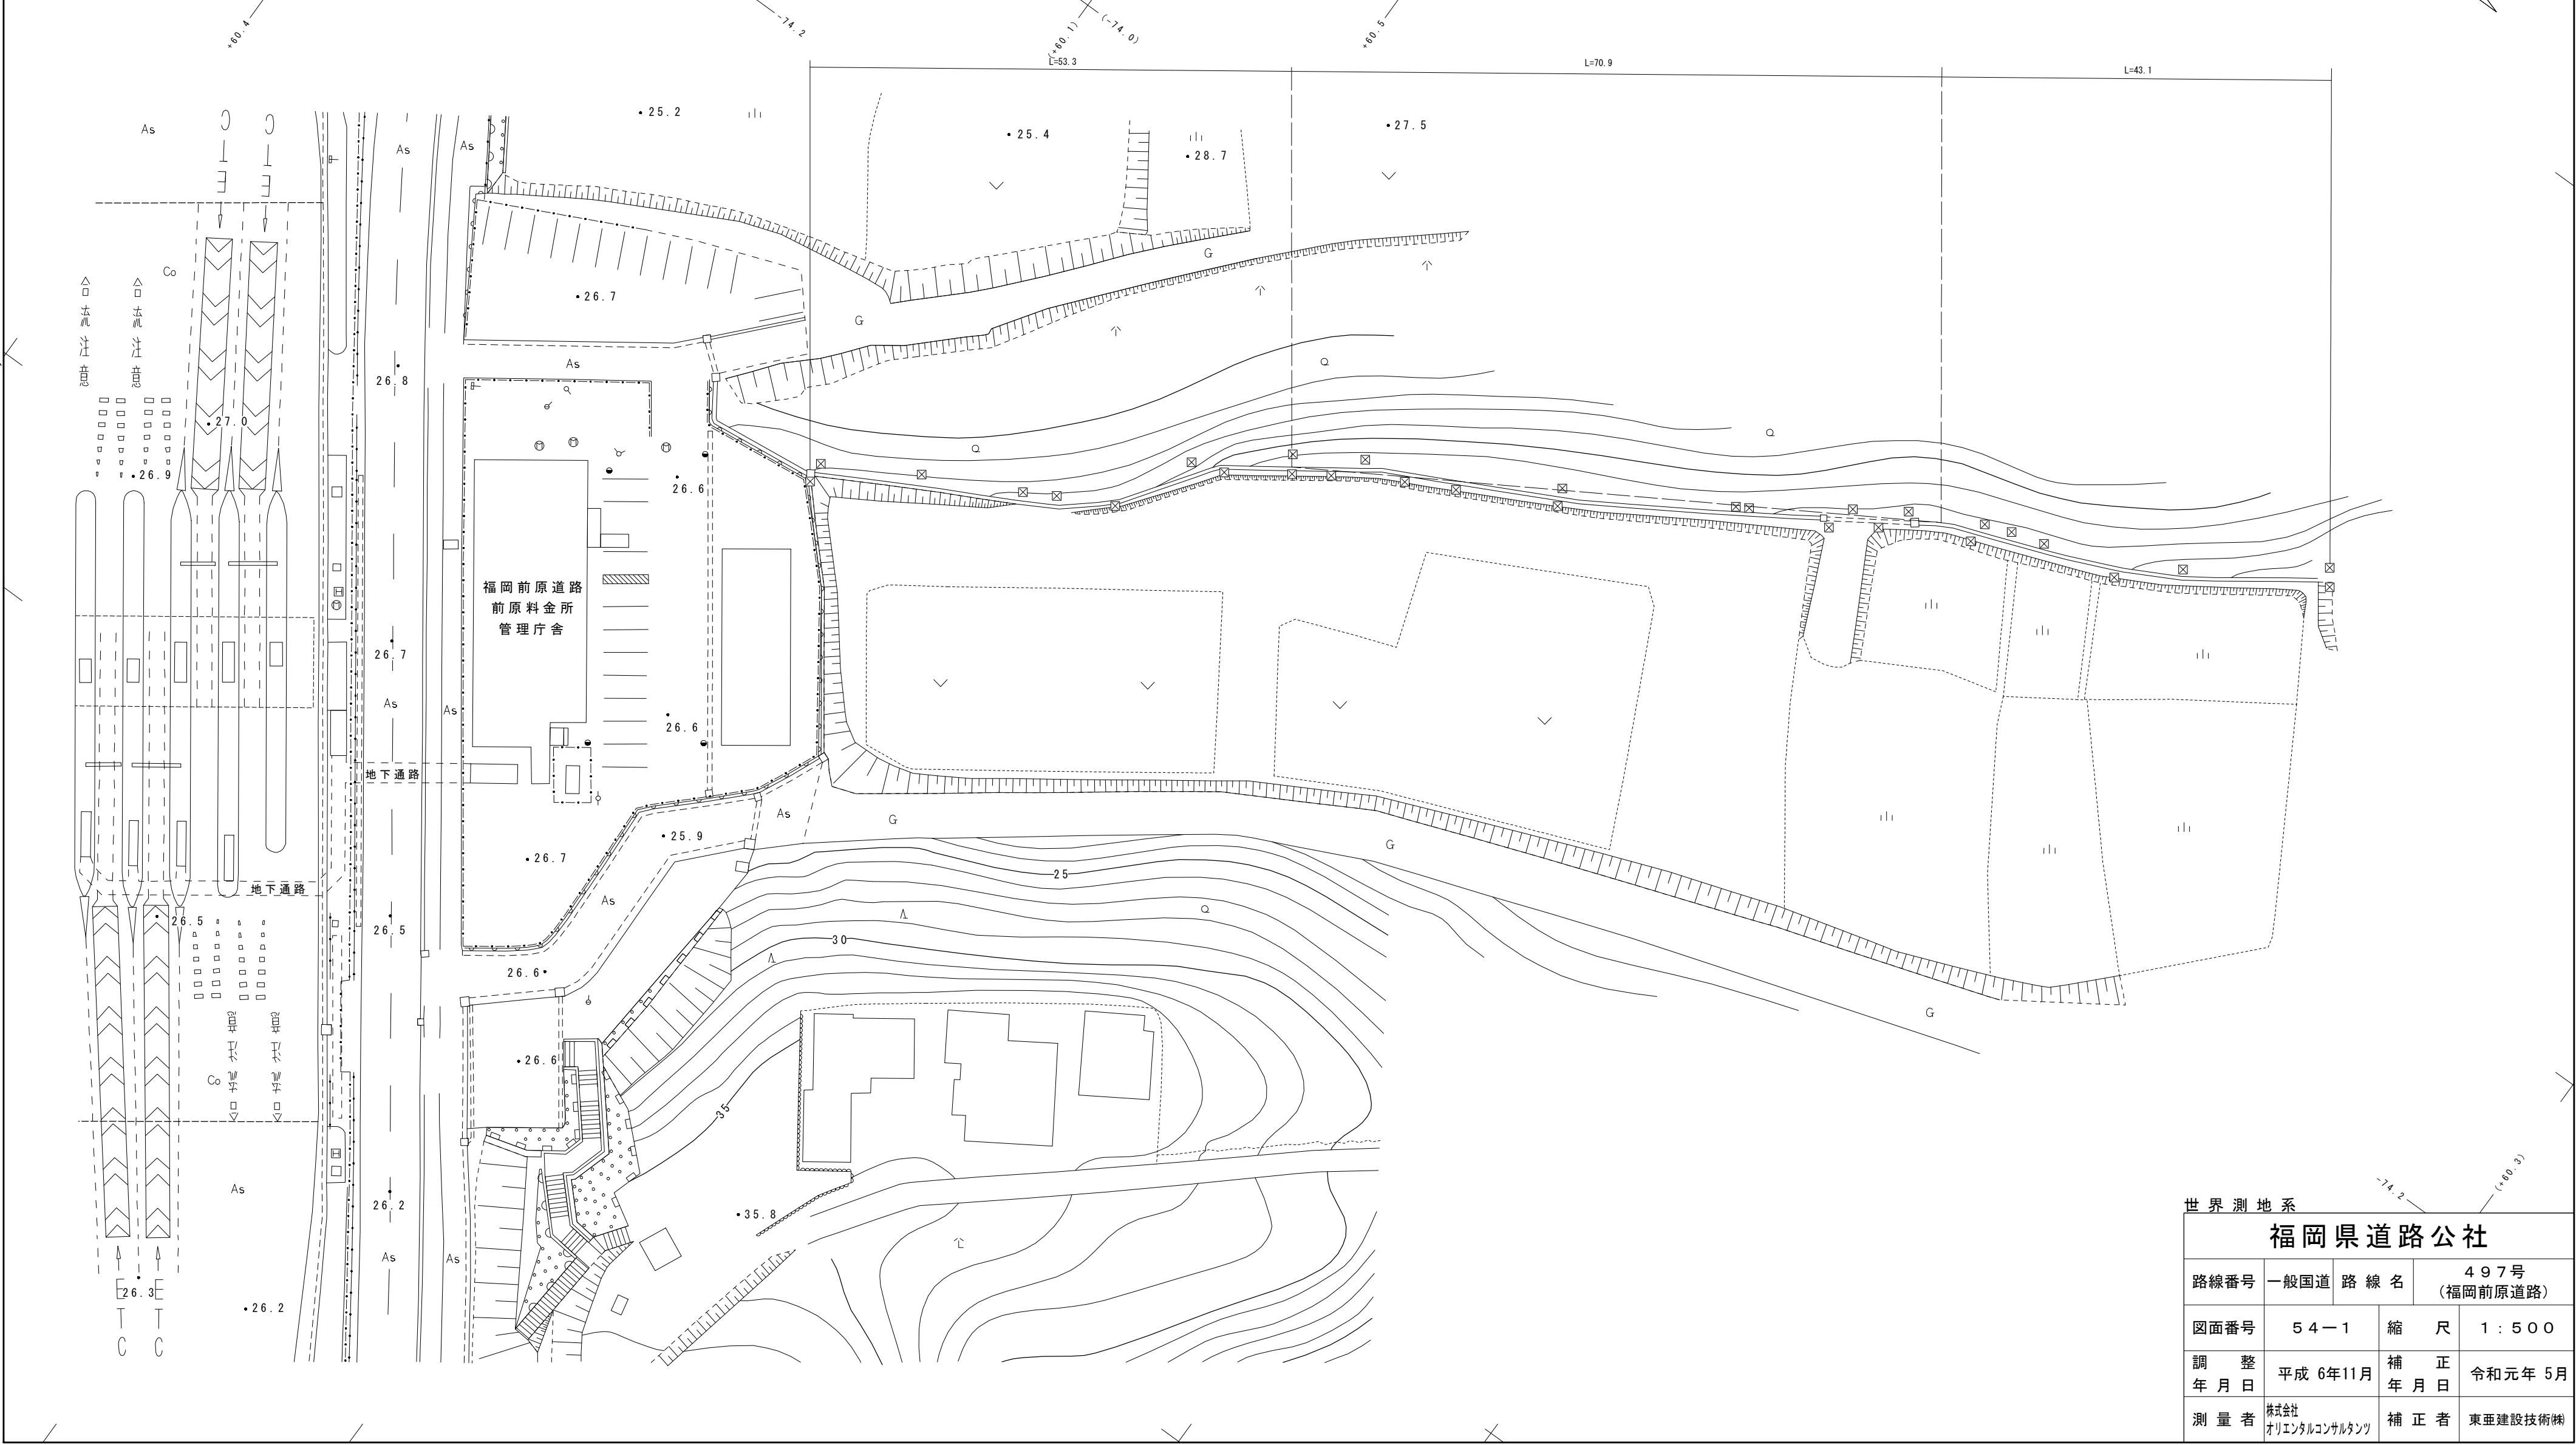

世界測地系			
福岡県道路公社			
路線番号	一般国道	路 線 名	497号 (福岡前原道路)
図面番号	54-1	縮 尺	1 : 500
調 整 年 月 日	平成 6年11月	補 正 年 月 日	令和元年 5月
測 量 者	株式会社 オリエンタルコンサルタンツ	補 正 者	東亜建設技術㈱




現 旧 新	道 番 号	整 理 番 号	区 間 延 長	路 敷 巾 員	路 面 全 巾 員	車 道 巾 員	舗 装 巾 員	路 肩 巾 員		歩 道										路 面 種 別	分 離 帯			側 溝 施 設		改 良		舗 装 厚 さ	防 護 柵 種 別	防 音 壁 種 別	縦 断 勾 配	設 計 C B R 線	バ ス 路 線	面 積			備 考	
										右			左			植 樹 施 設		道 路 中 心 線 上 長	巾 員		延 長	植 樹 置 設 長	右 種 別	延 長	左 種 別	延 長	改 良 未 改 良 別							施 行 年 度	構 造 規 格	施 行 年 度		延 長	種 別	延 長	道 路 敷 数	路 面 （ 道 路 部 ）	車 道	
																種 別	延 長																											種 別	延 長	
										右	巾 員	延 長	種 別	巾 員	延 長	種 別	延 長	種 別	調 整 年 月 日	平成 6年11月	補 正 年 月 日	平成15年10月
測 量 者	株式会社 オリエンタルコンサルタンツ	補 正 者	大成ジオテック㈱

現 旧 新 道 別	整 理 番 号	区 間 延 長	道 路 敷 巾 員	路 面 全 巾 員	車 道 巾 員	舗 装 巾 員	路 肩 巾 員		歩 道												路 面 種 別	分 離 帯				側 溝 施 設		改 良		舗 装 厚 さ	防 護 柵		防 音 壁		縦 断 勾 配	設 計 C B R	ハ ス 路 線	面 積			備 考	
									右						左							植 樹 施 設		道 延 長 路 中 心 線 上 長	巾 員 長	植 設 樹 置 施 設 長	右		左		改 良 未 改 良 別	施 行 年 度	構 造 規 格	延 長				種 別	延 長	道 路 敷 数		路 面 (道 路 部) 道	車 道	
									種 別	巾 員	延 長	種 別	巾 員	延 長	種 別	延 長	種 別	延 長	種 別	延 長		種 別	延 長				種 別	延 長	種 別															延 長	
新	0		70.3	9.11	4.1	7.55	1.75	3.26	</

舗装構成図




設計CBR：6.0%

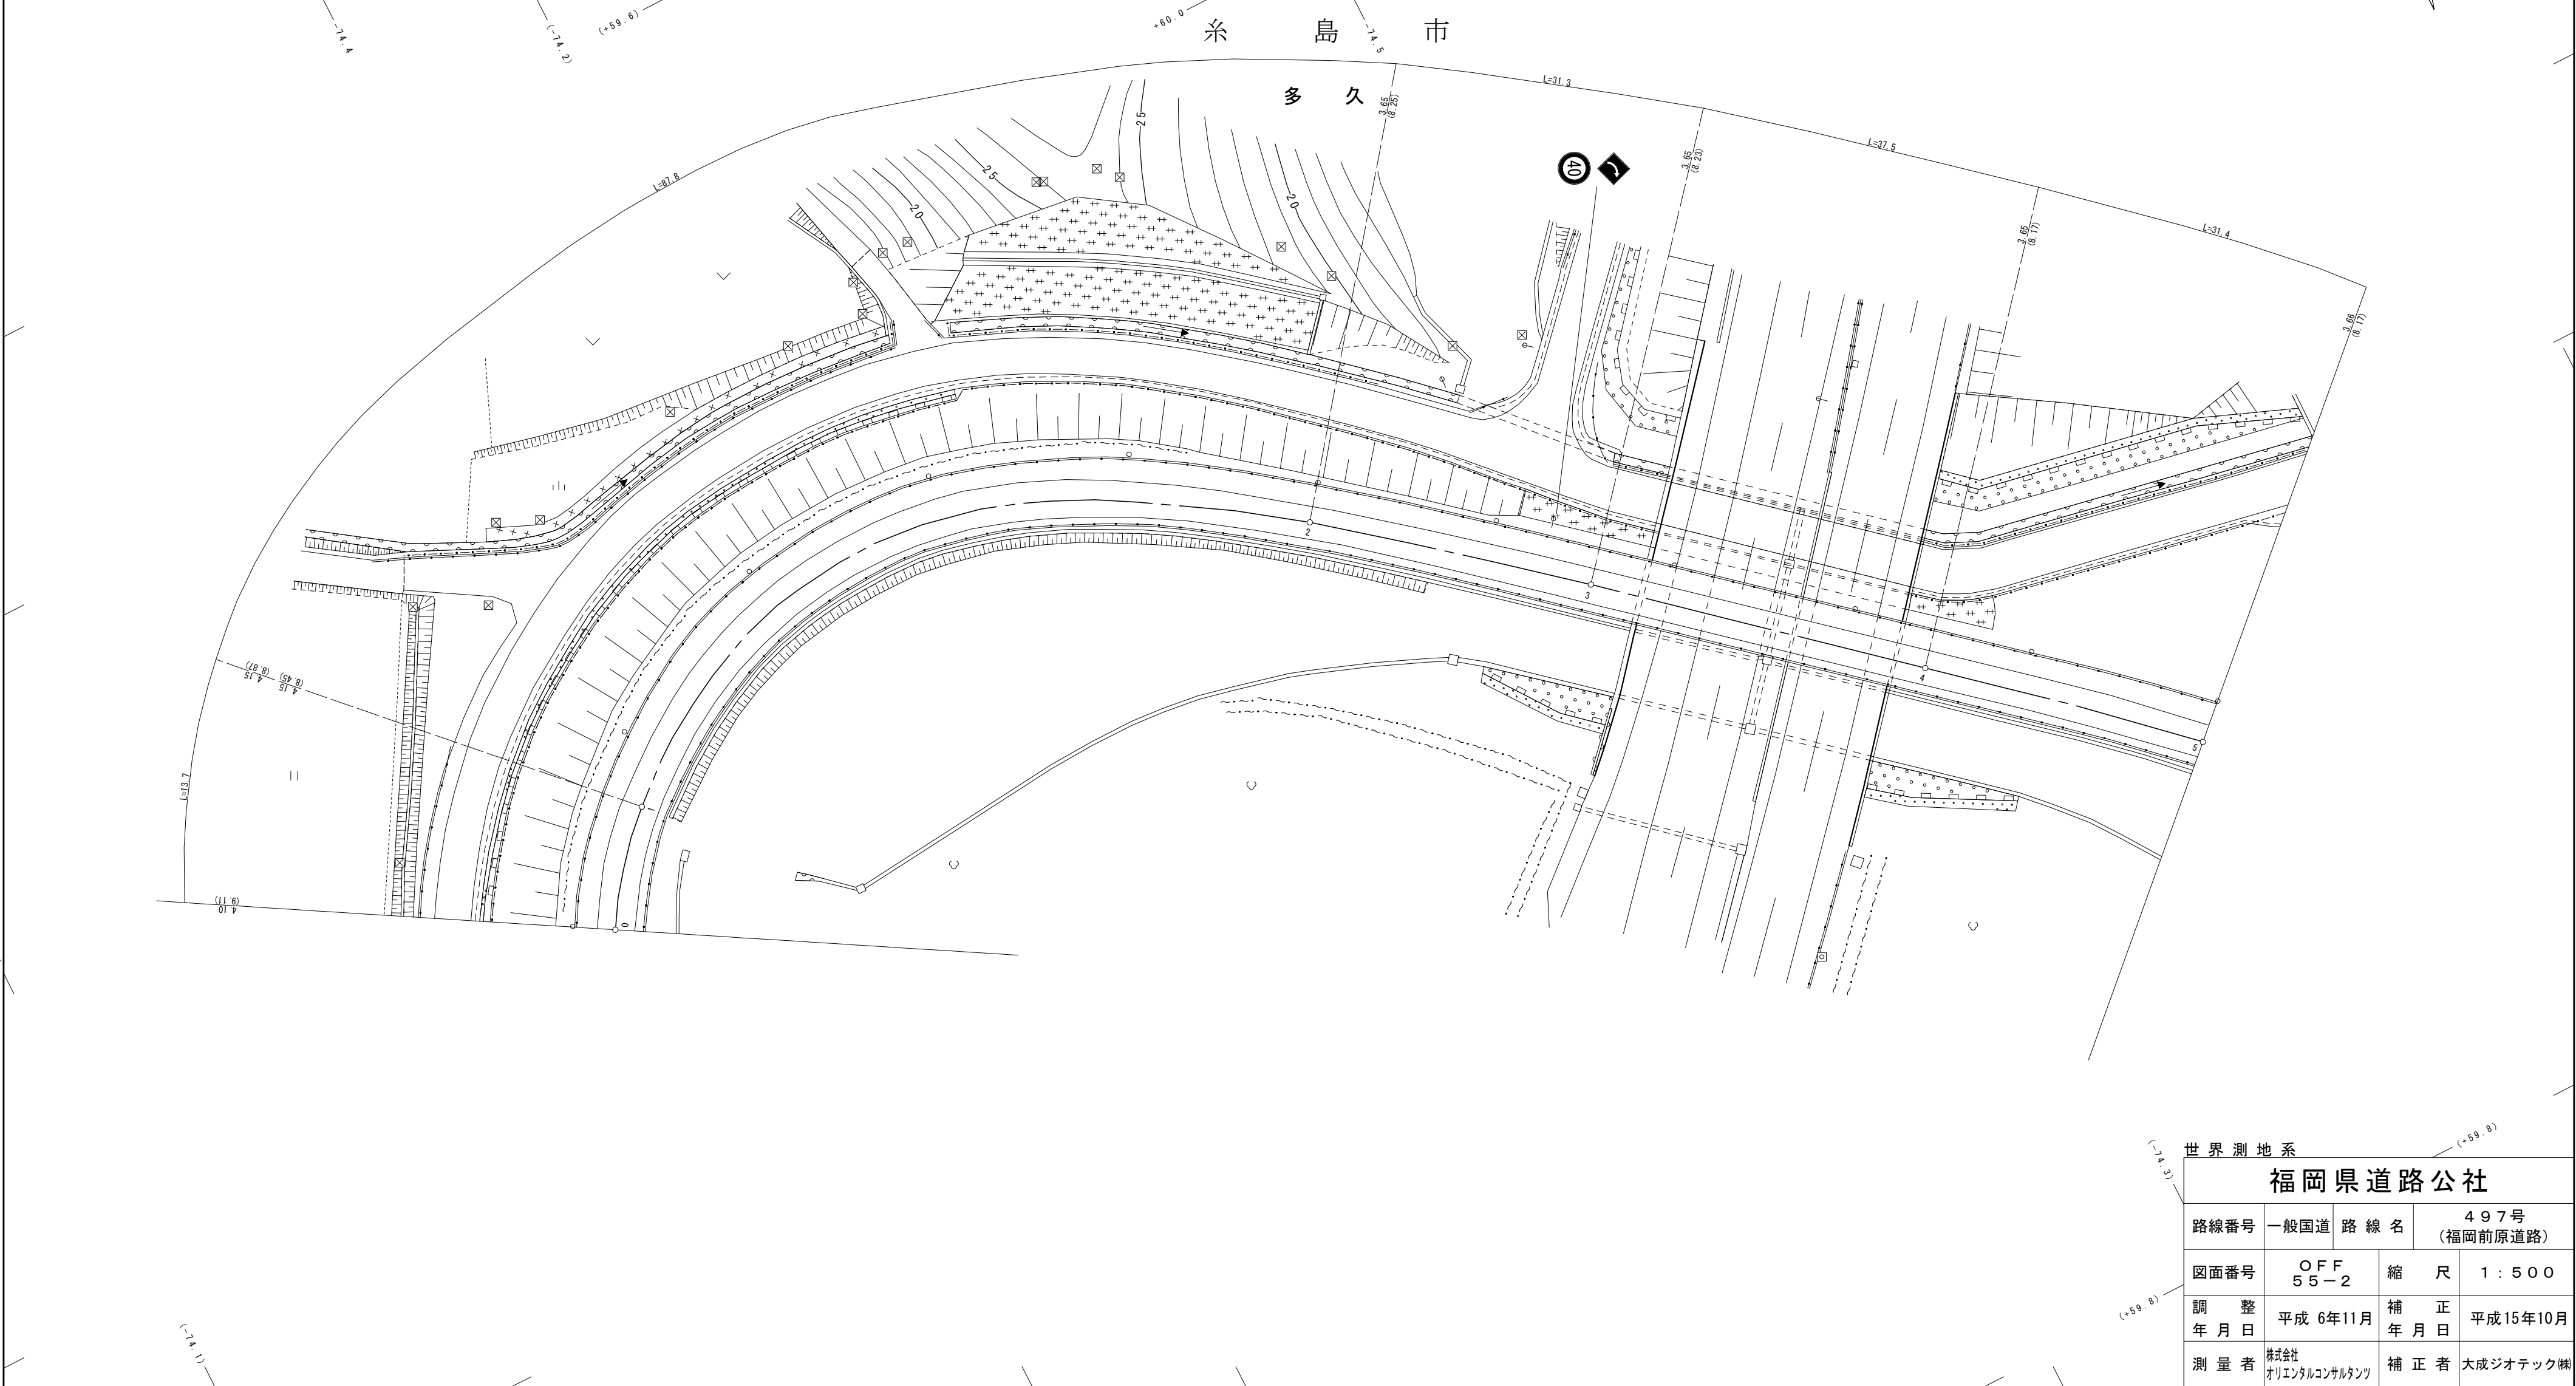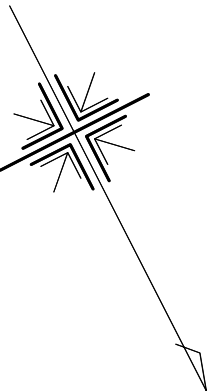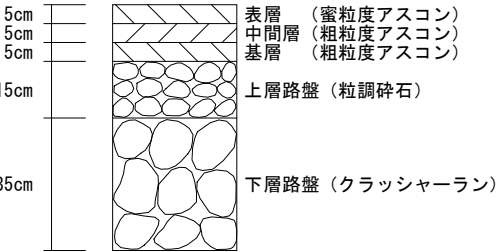

「この成果は、計画平面図作成したものである。」

現 旧 新 道 別	整 理 番 号	区 間 延 長	道 路 敷 巾 員	路 面 全 巾 員	車 道 巾 員	舗 装 巾 員	路 肩 巾 員		歩 道												路 面 種 別	分 離 帯			側 溝 施 設		改 良		舗 装		防 護 柵		防 音 壁		縦 断 勾 配	設 計 C B R	バ ス 路 線	面 積			備 考	
									右						左							植 樹 施 設		道 延 長 路 中 心 線 上 長	巾 長	植 設 樹 置 施 延 設 長	右		左		改 良 未 改 良 別	施 行 年 度	構 造 規 格	施 行 年 度				厚 さ	種 別	延 長		種 別	延 長	道 路 敷 数	路 面 (道 路 部)	車 道	
									種 別	巾 員	延 長	種 別	巾 員	延 長	種 別	延 長	種 別	延 長	種 別	延 長		種 別	延 長				種 別	延 長	種 別	延 長	
新	0		20.3	7.48	3.65	7.48	0.93	2.9	

舗装構成図
設計CBR. 6. 0%

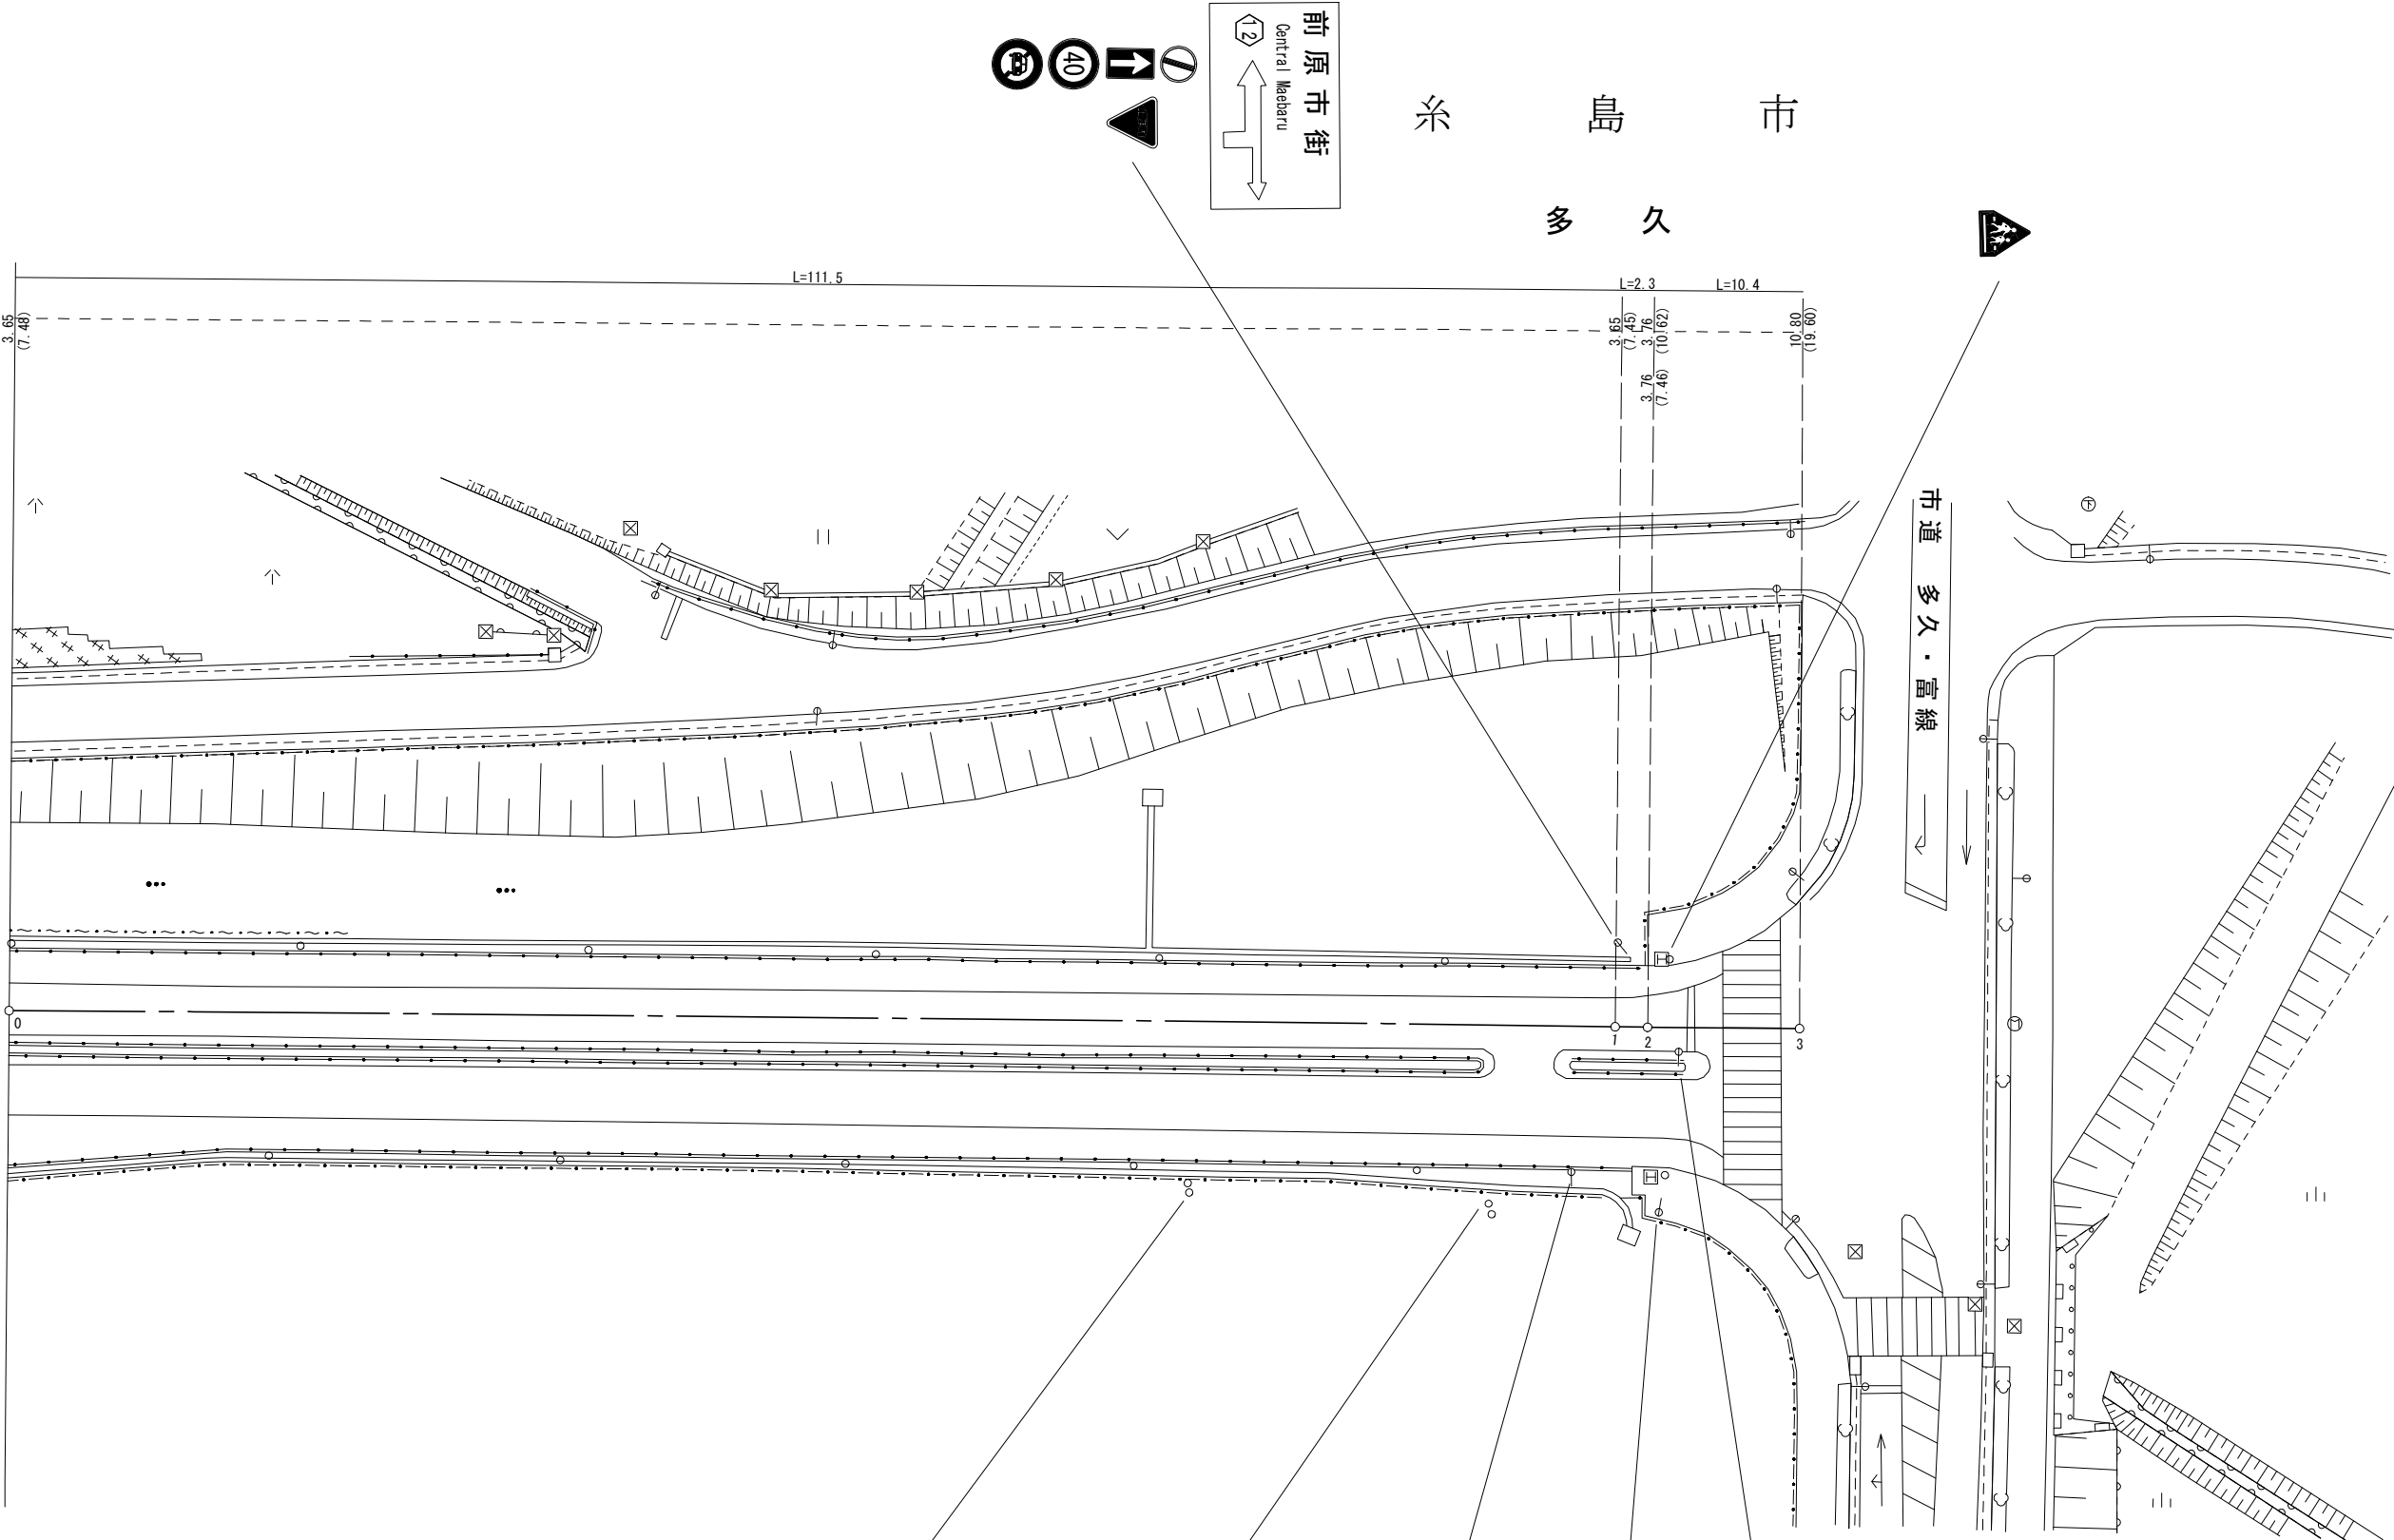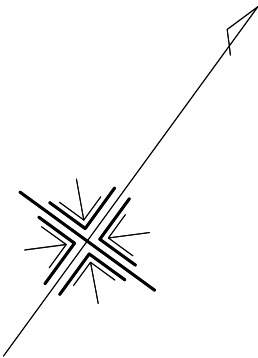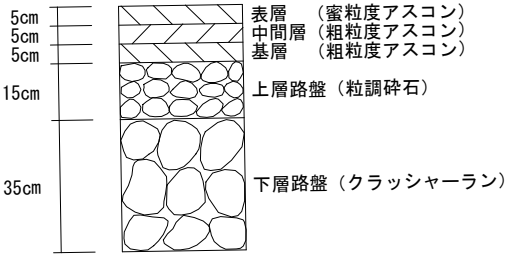



西九州道 (福岡前原道路)			
道路幅員	18.0m	10.0m	10.0m
道路幅員	18.0m	10.0m	10.0m
西九州道 (福岡前原道路)	
道路幅員	18.0m
道路幅員	18.0m
道路幅員	18.0m
道路幅員	18.0m
道路幅員	18.0m
道路幅員	18.0m
道路幅員	18.0m
道路幅員	18.0m
道路幅員	18.0m
道路幅員	18.0m


福岡県道路公社			
路線番号	一般国道	路線名	497号 (福岡前原道路)
図面番号	OFF 55-4	縮尺	1:500
調整 年月日	平成6年11月	補正 年月日	平成15年10月
測量者	株式会社 オリエンタルコンサルタンツ	補正者	大成ジオテック㈱

現 旧 新 道 別	整 理 番 号	区 間 延 長	道 路 敷 巾 員	路 面 全 巾 員	車 道 巾 員	舗 装 巾 員	路 肩 巾 員		歩 道												路 面 巾 種 別	分 離 帯			側 溝 施 設				改 良		舗 装	防 護 柵		防 音 壁		縦 断 勾 配	設 計 C B R	ハ ス 路 線	面 積			備 考	
									右			左			植 樹 施 設		道延 路中 心線 上長	巾 種 別	延 長	植設 樹置 施延 設長		右		左		改良 未改 良別	施 行 年 度	構 造 規 格	施 行 年 度	厚 さ	種 別	延 長	種 別	延 長	道 路 敷 數				路面 (道路部)	車 道	
															種 別	延 長						種 別	延 長	種 別	延 長																種 別		延 長	
									新 0			75.0	20.6	11.0	20.6		1.0	

舗装構成図
設計CBR. 6. 0%

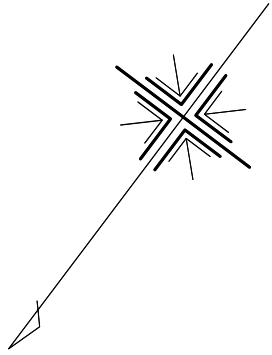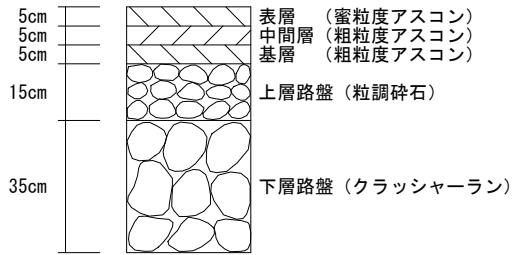

糸 島 市
多 久

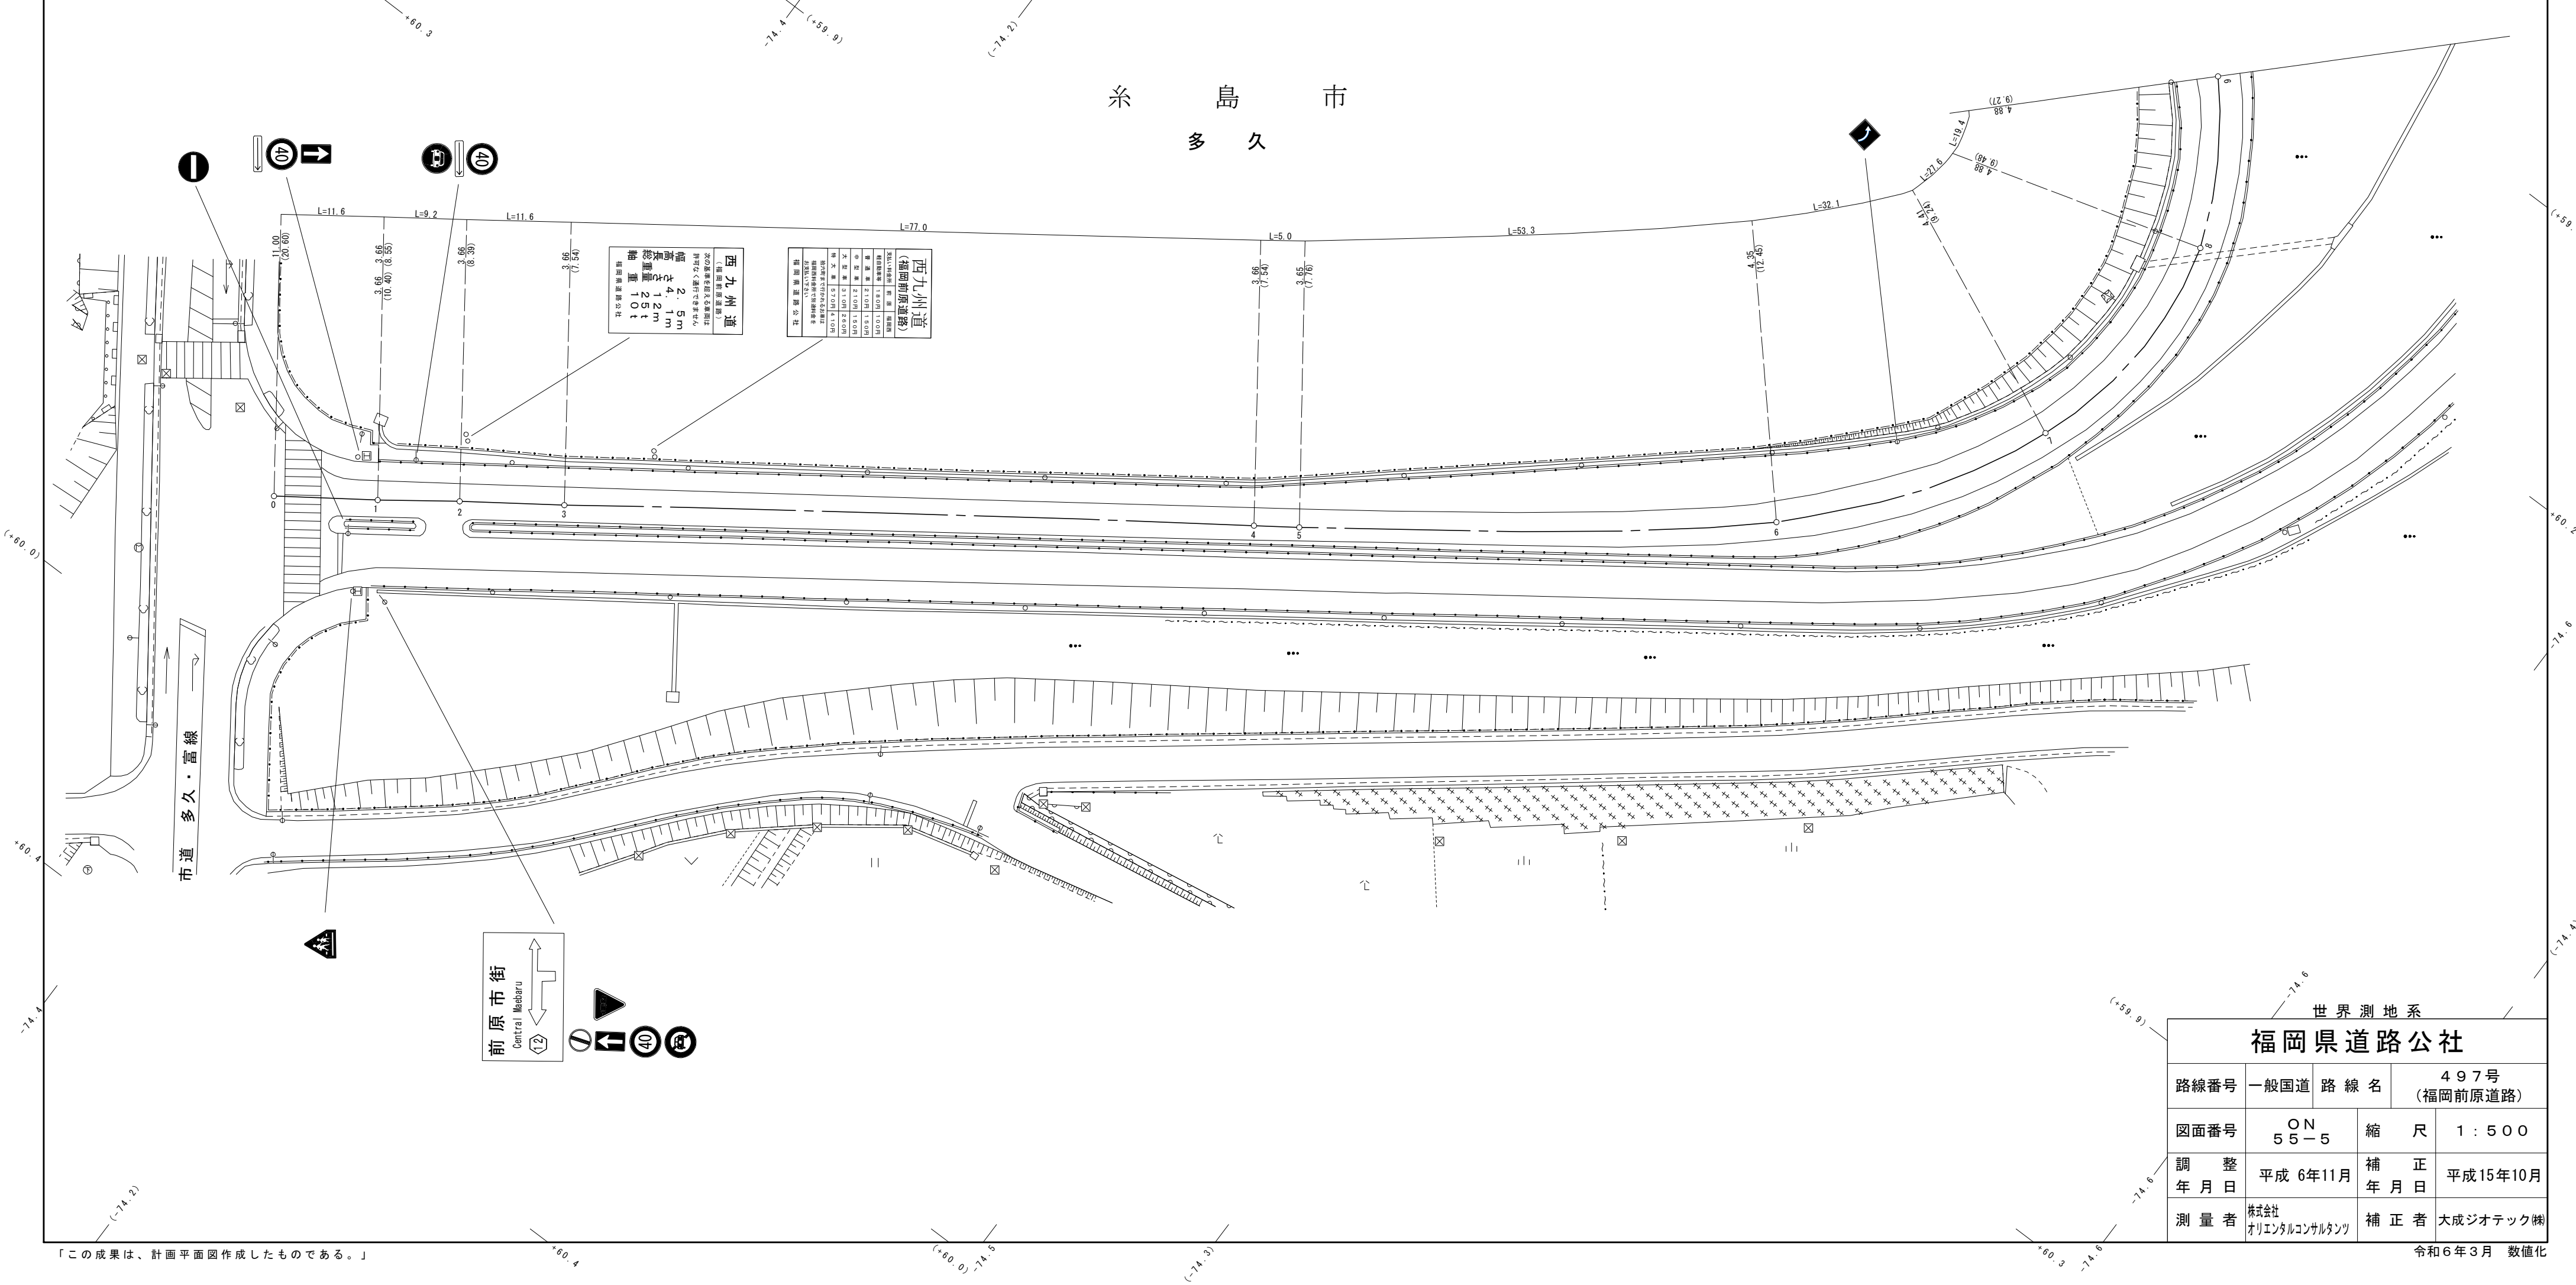



世界測地系

福岡県道路公社

路線番号	一般国道	路 線 名	497号 (福岡前原道路)	
図面番号	ON 55-5	縮 尺	1 : 500	
調 整 年 月 日	平成 6年11月		補 正 年 月 日	平成15年10月
測 量 者	株式会社 オリエンタルコンサルタンツ		補 正 者	大成ジオテック㈱

現 旧 新 道 番 別	区 間 延 長	道 路 敷 巾 員	路 面 全 巾 員	車 道 巾 員	舗 装 巾 員	路 肩 巾 員		歩 道												路 面 種 別	分 離 帯				側 溝 施 設		改 良		舗 装		防 護 柵		防 音 壁		縦 断 勾 配	設 計 C B R 線	面 積			備 考	
								右			左			植 樹 施 設		道延 路 中 心 線 上 長	巾 員	延 長	植 設 樹 置 施 設 長		右		左														改 良 未 改 良 別	施 行 年 度	構 造 規 格		施 行 年 度	厚 さ	種 別	延 長	種 別	延 長	道 路 敷 巾	路 面 （ 道 路 部 ）	車 道	
														種 別	延 長						種 別	延 長	種 別	延 長																										種 別	延 長	
								0						右	左	種 別	巾 員	延 長	種 別		巾 員	延 長	種 別	延 長													種 別	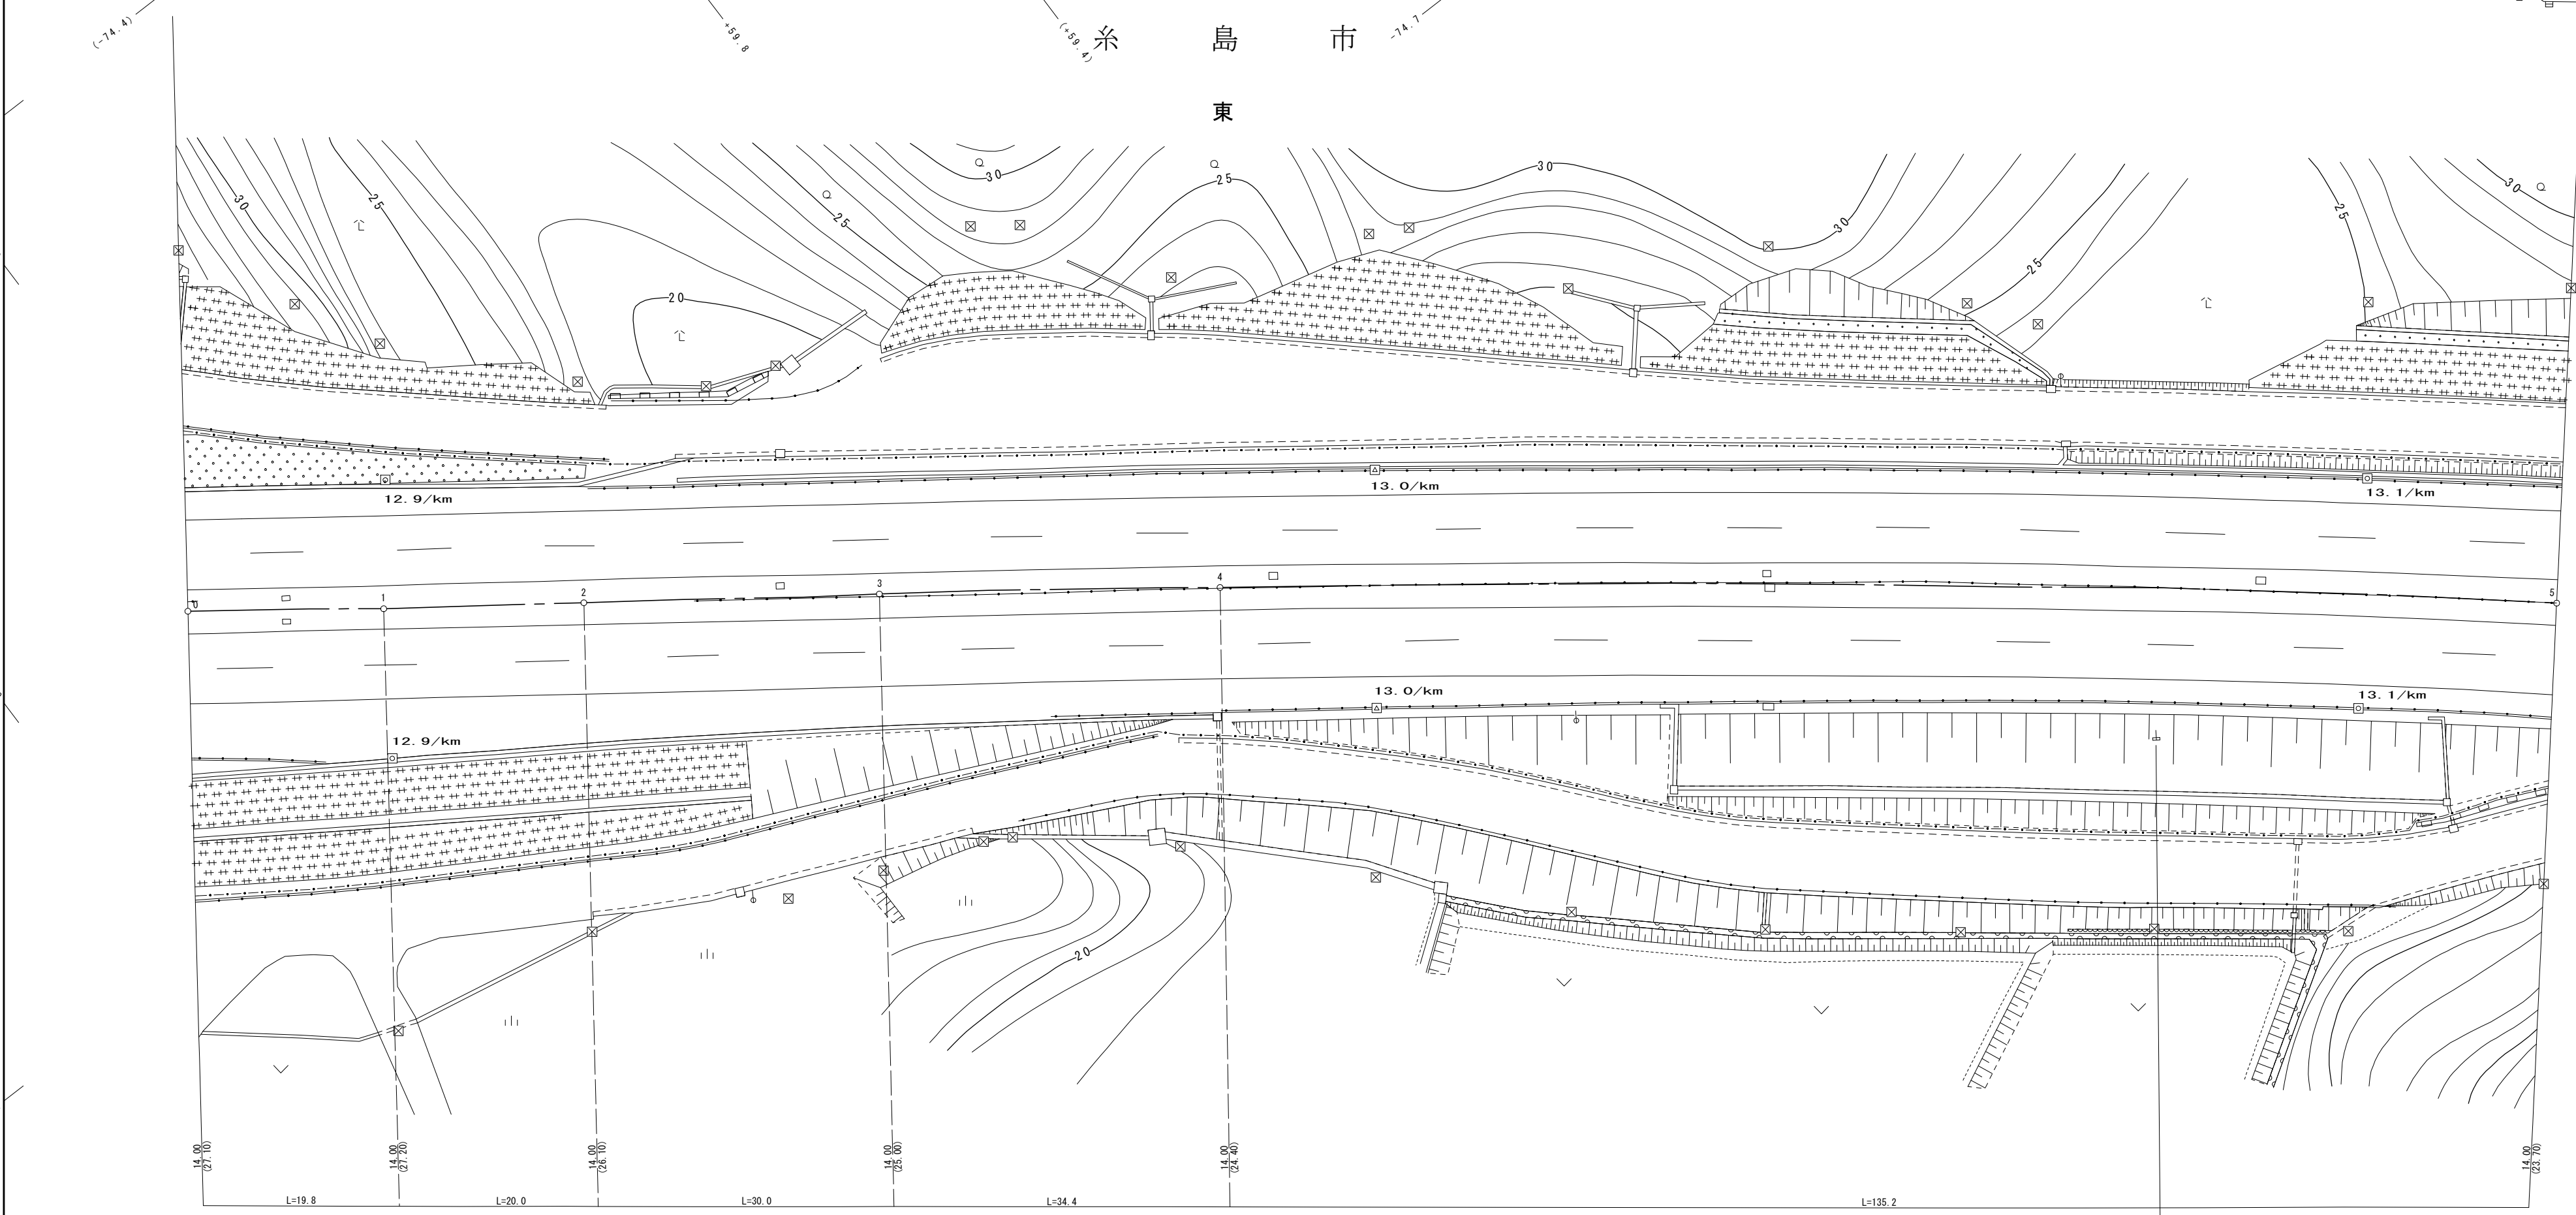
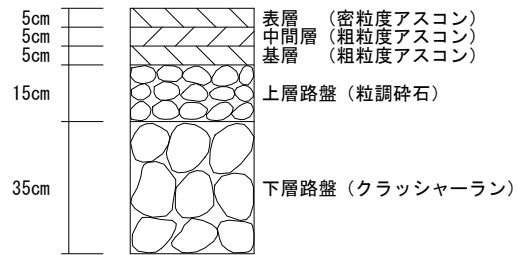


1 km
所
金
料
TOLL GATE

福岡県道路公社			
路線番号	一般国道	路 線 名	497号 (福岡前原道路)
図面番号	58	縮 尺	1 : 500
調 整 年 月 日	平成 6年11月	補 正 年 月 日	平成15年10月
測 量 者	株式会社 オリエンタルコンサルタンツ	補 正 者	大成ジオテック㈱

現 旧 新 道 路 別 号	整 理 番 号	区 間 延 長	道 路 敷 巾 員	路 面 全 巾 員	車 道 巾 員	舗 装 巾 員	路 肩 巾 員		歩 道												路 面 種 別	分 離 帯				側 溝 施 設		改 良		舗 装 施 行 年 度	防 護 柵 種 別	防 音 壁 種 別	縦 断 勾 配	設 計 C B R	ハ ス 路 線	面 積			備 考	
									右			左			植 樹 施 設		道 延 長 路 中 心 線 上	巾 長	延 設 長	右		左		改 良 未 改 良 別	構 造 規 格											厚 さ	種 別	延 長		種 別	延 長	道 路 敷 数	路 面 (道 路 部)	車 道	
									種 別	巾 長	延 長	種 別	巾 長	延 長	種 別	延 長				種 別		延 長	種 別																						延 長	種 別	延 長	種 別	延 長	
新 0			22.6	18.5	14.0	18.5	2.25	2.25	



舗 装 構 成 図
設計 CBR. 6. 0%

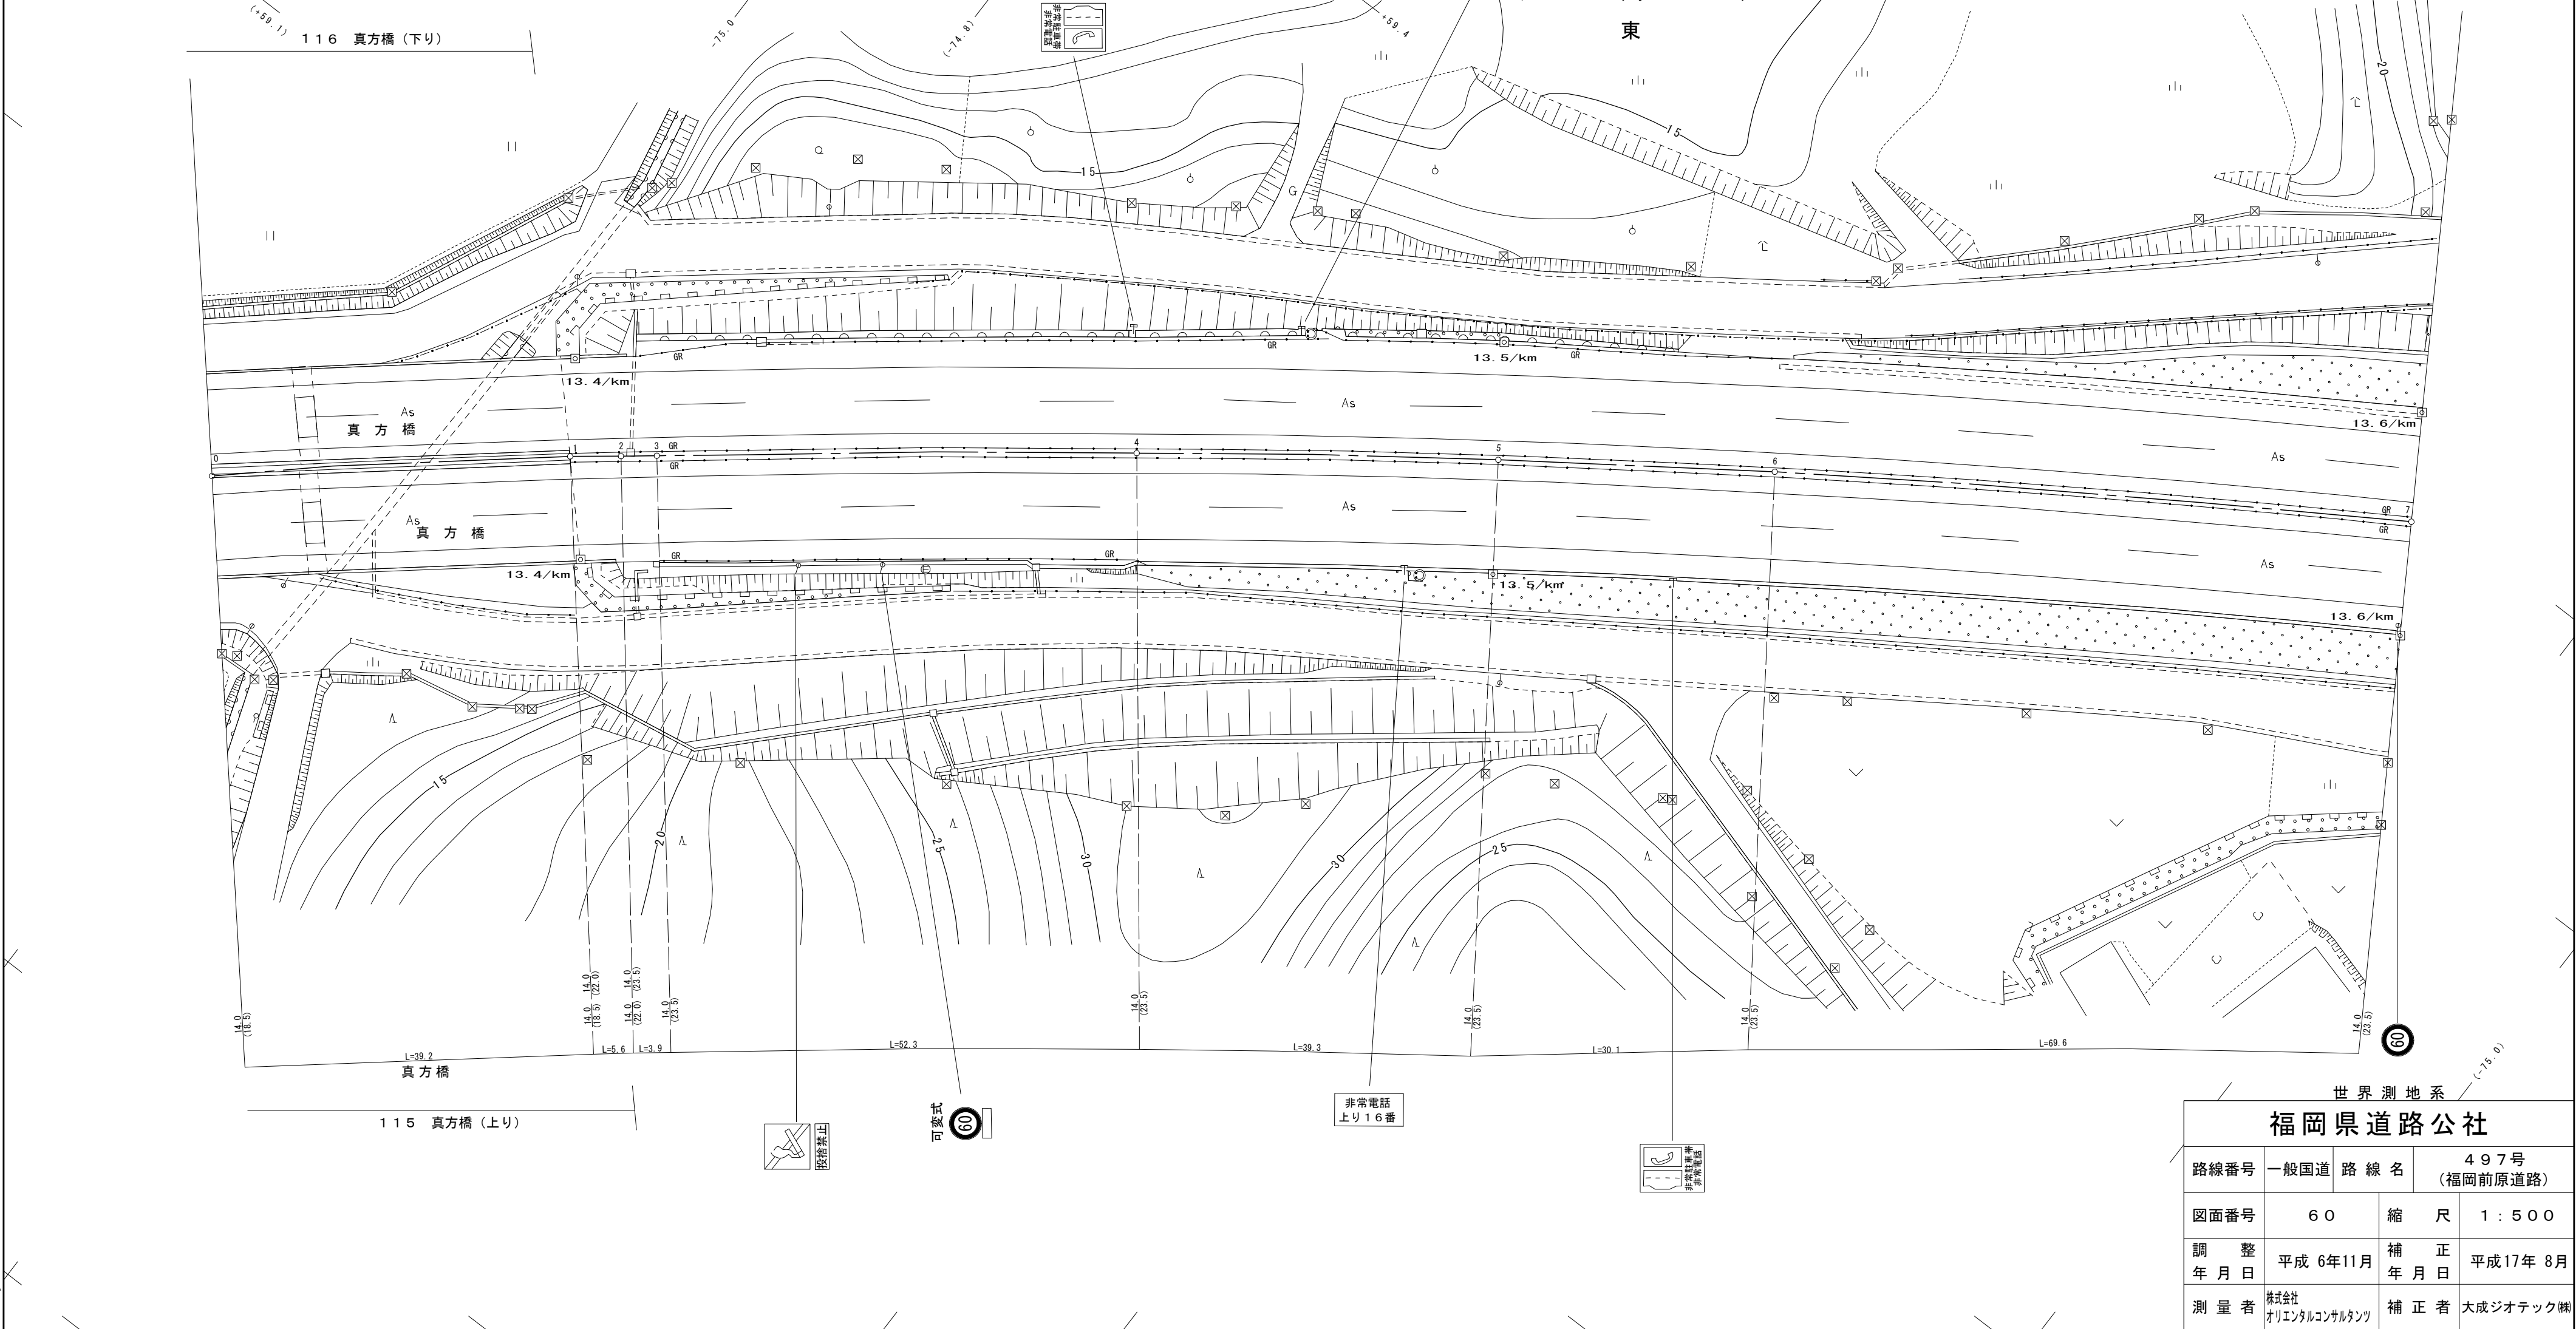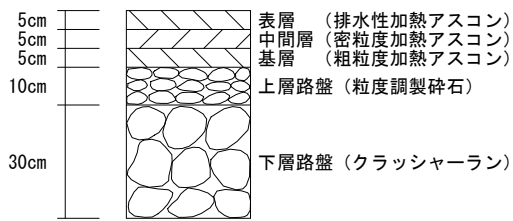

福岡県道路公社			
路線番号	一般国道	路 線 名	497号 (福岡前原道路)
図面番号	60	縮 尺	1 : 500
調 整 年 月 日	平成 6年11月	補 正 年 月 日	平成17年 8月
測 量 者	株式会社 オリエンタルコンサルタンツ	補 正 者	大成ジオテック㈱

現 旧 新	整 理 番 号	区 間 延 長	道 路 敷 巾 員	路 面 全 巾 員	車 道 巾 員	舗 装 巾 員	路 肩 巾 員		歩 道												路 面 巾 延 長	分 離 帯			側 溝 施 設			改 良 未 改 良 別	舗 装 施 行 年 度	防 護 柵 厚 さ	防 護 柵 延 長	防 音 壁 種 別	防 音 壁 延 長	縦 断 勾 配	設 計 C B R 線	面 積			備 考	
									右				左				植 樹 施 設		道 延 長	道 路 中 心 線 上 長		巾 種 別	延 長	植 樹 種 別	植 樹 延 長	右 種 別	延 長									左 種 別	延 長	道 敷 数		路面 (道路部) 道	車 道	
									種 別	巾 員	延 長	種 別	巾 員	延 長	種 別	延 長	種 別	延 長																								種 別	延 長	種 別	延 長	種 別	延 長	
新	0		38.0	23.5	14.0	20.0	2.5	2.5	




舗装構成図
設計CBR：6.0%

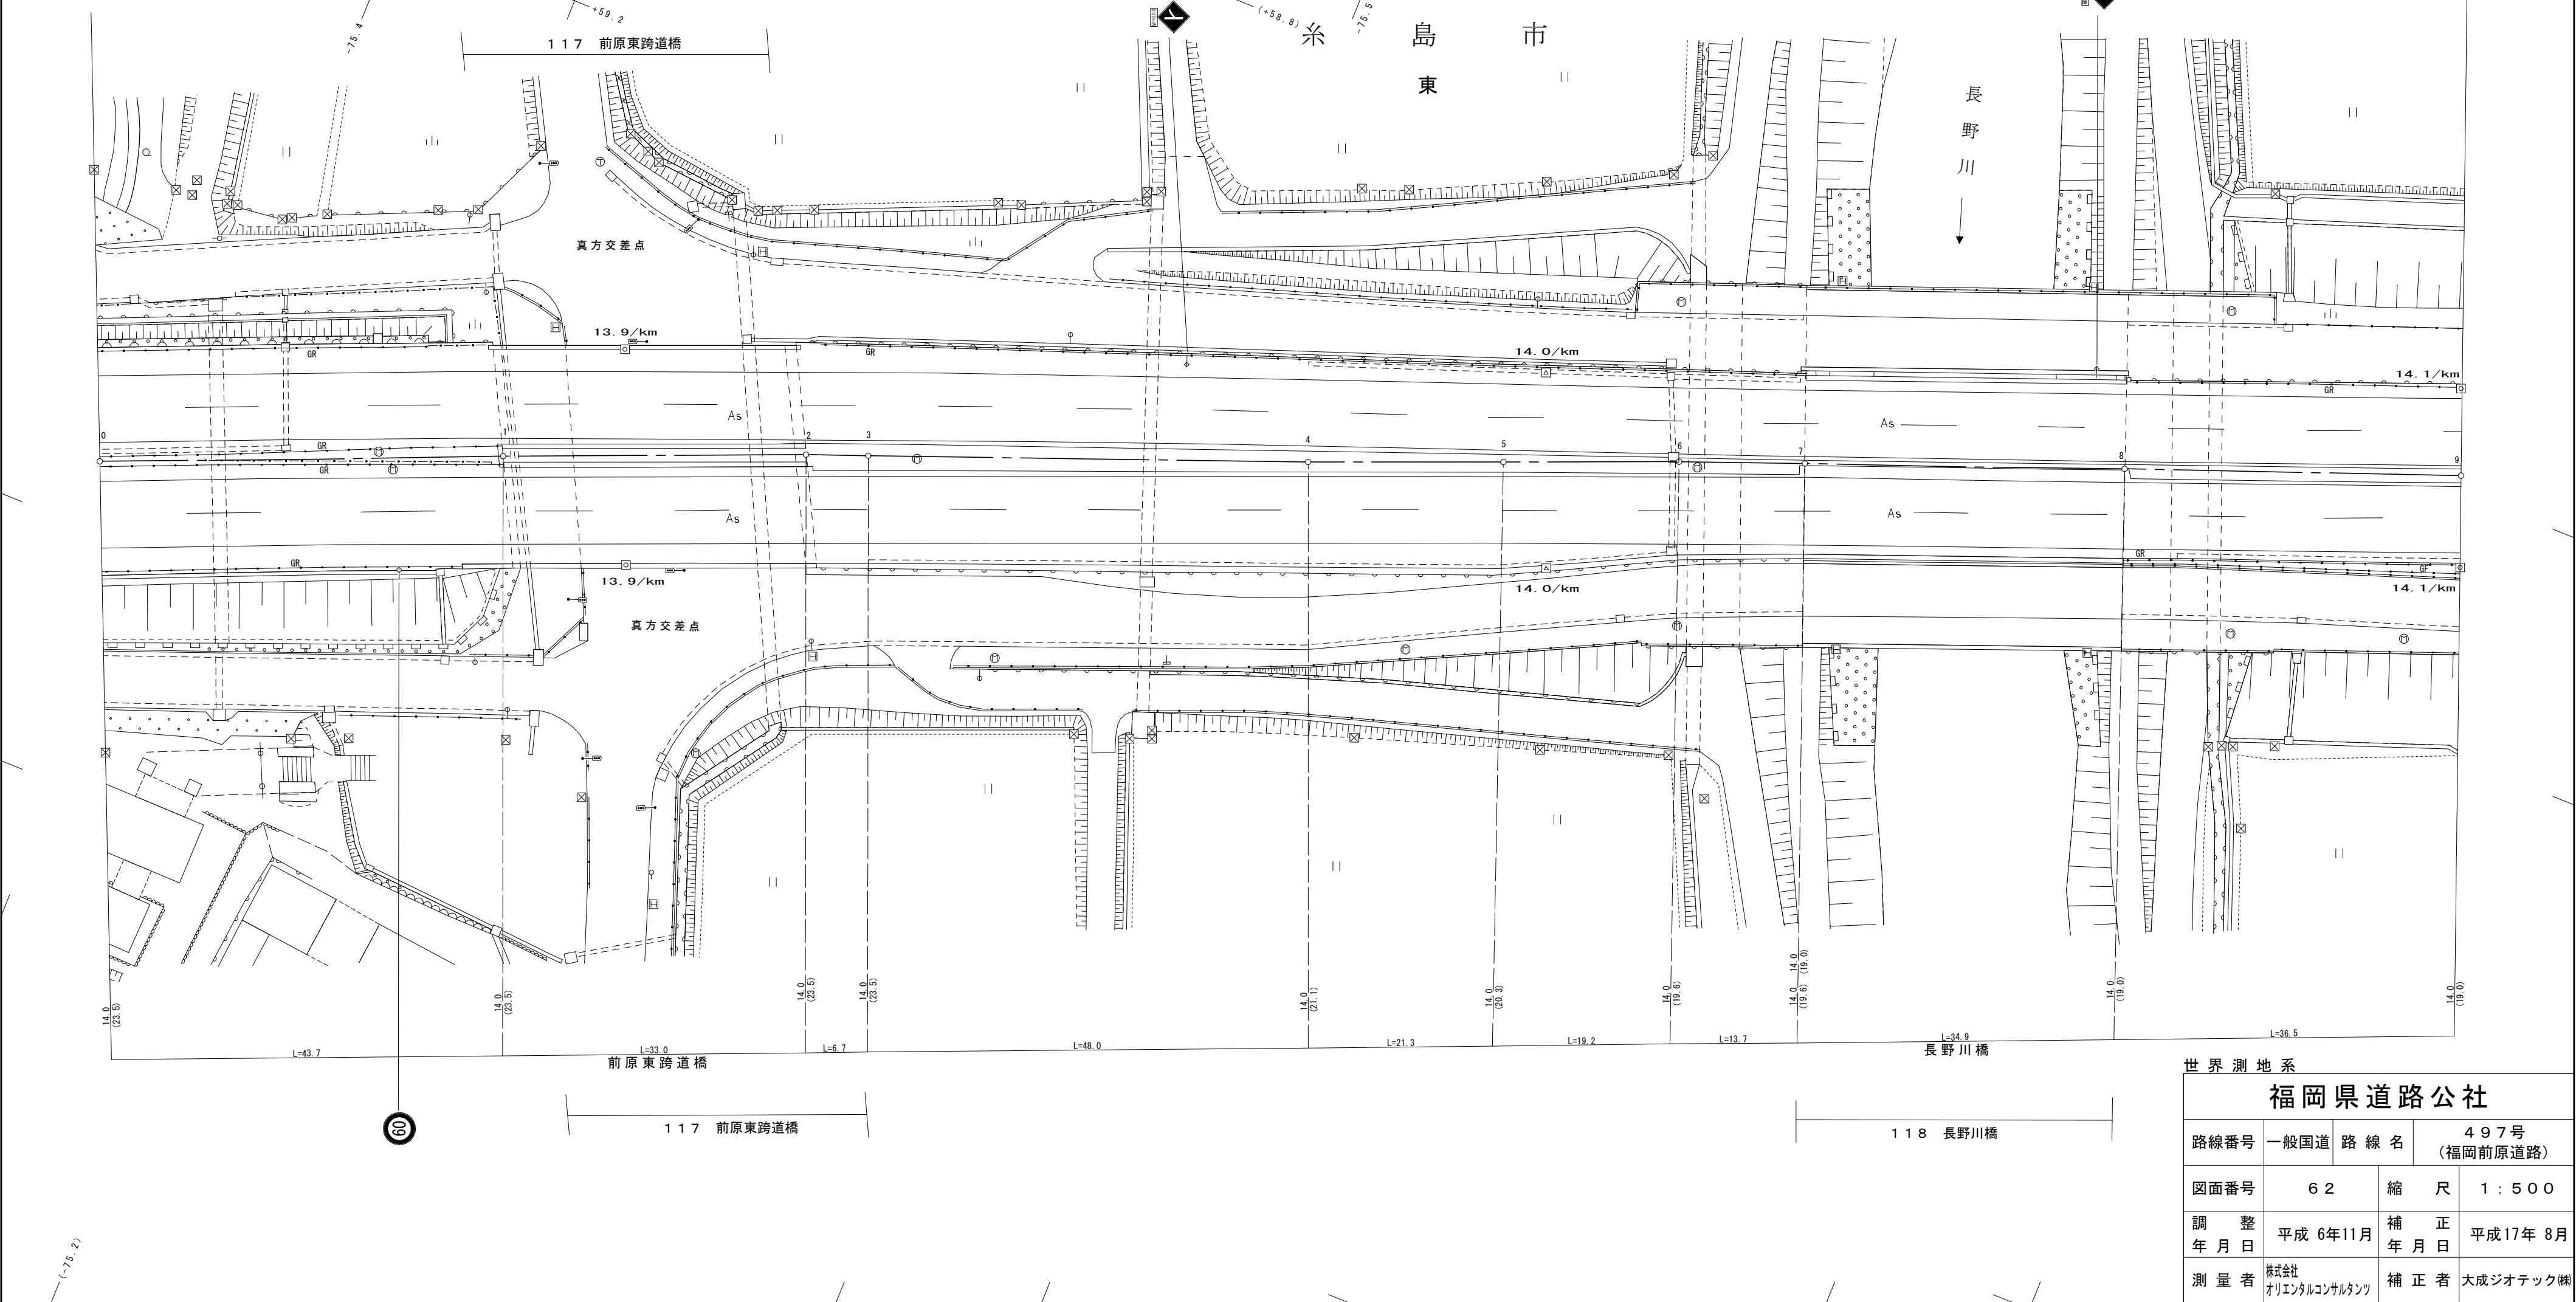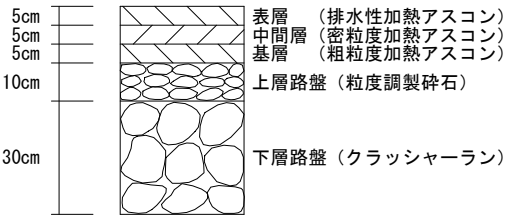

世界測地系			
福岡県道路公社			
路線番号	一般国道	路線名	497号 (福岡前原道路)
図面番号	62	縮尺	1:500
調整年月日	平成6年11月	補正年月日	平成17年8月
測量者	株式会社 オリエンタルコンサルタンツ		補正者 大成ジオテック㈱

現 旧 新	道 路 延 長	区 間	道 路 敷 巾 員	路 面 全 巾 員	車 道 巾 員	舗 装 巾 員	路 肩 巾 員	歩 道																路 面 延 長	分 離 帯				側 溝 施 設				改 良 未 改 良 別	舗 装 規 格	防 護 柵 年 度	防 音 壁 別	縦 断 勾 配	設 計 C B R 線	面 積			備 考	
								右						左						植 樹 施 設		道 延 長	巾 別		延 長	植 樹 敷 設 別	右		左		改 良 未 改 良 別	構 造 規 格							施 行 年 度	厚 さ	延 長		種 別	延 長	道 路 敷 数	路 面 (道路部)	車 道	
								種 別	巾 員	延 長	種 別	巾 員	延 長	種 別	延 長	種 別	延 長	種 別	延 長	種 別	延 長						種 別	延 長	種 別	延 長	
	右	左	右	左	右	左	右	左	右	左	右	左	
新	0		20.8	19.0	14.0	17.0	1.25	1.25	

舗装構成図
設計CBR 6.0%

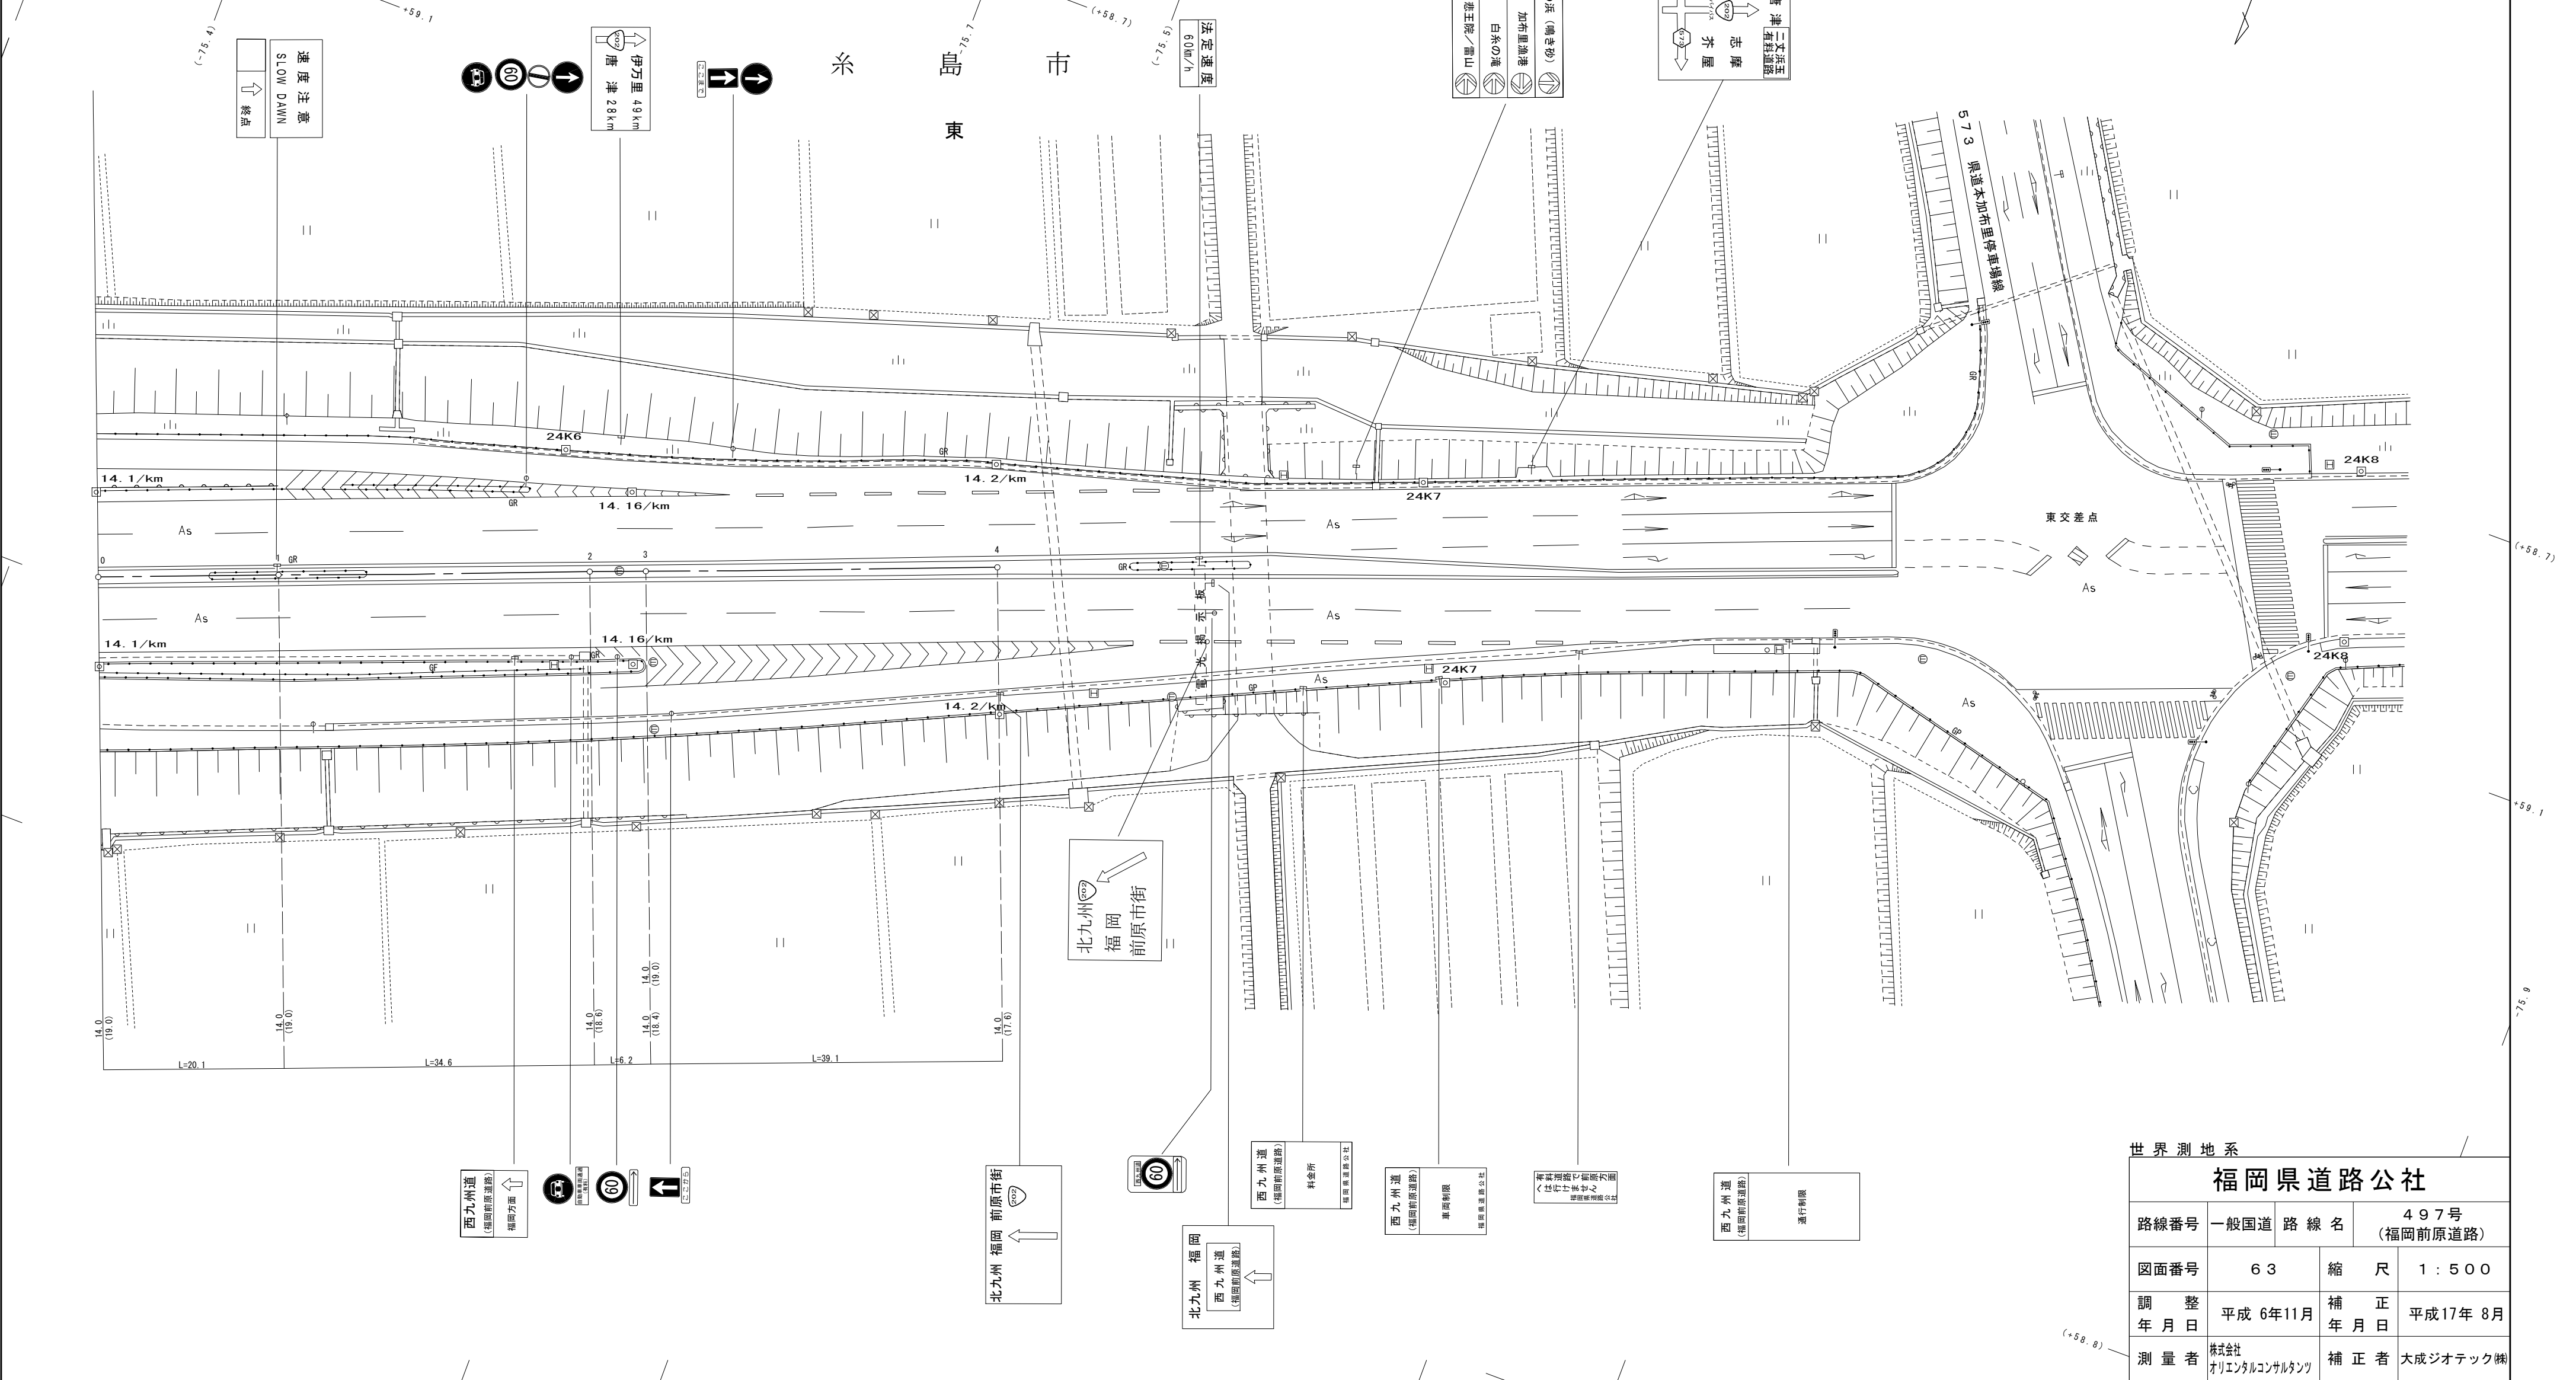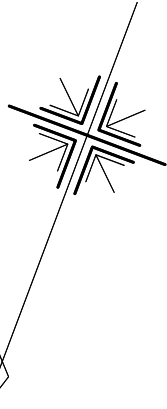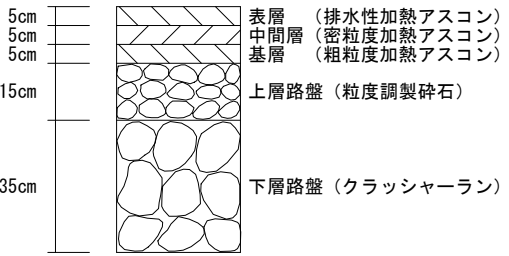

世界測地系			
福岡県道路公社			
路線番号	一般国道	路線名	497号 (福岡前原道路)
図面番号	63	縮尺	1:500
調整年月日	平成6年11月	補正年月日	平成17年8月
測量者	株式会社 オリエンタルコンサルタンツ	補正者	大成ジオテック㈱