


瀬目トンネル周辺 調査平面図
(縮尺 1:4000)

瀬目トンネル 諸元	
トンネル名称	瀬目トンネル
路線名	一般国道 445 号
所在地	熊本県球磨郡五木村字瀬目地内
トンネル延長	695 m
道路規格	第 3 種 第 4 級
設計速度	40 km/hr
内空断面積	約 53 m ²

標準断面図 S=1:100
(パターン DI)

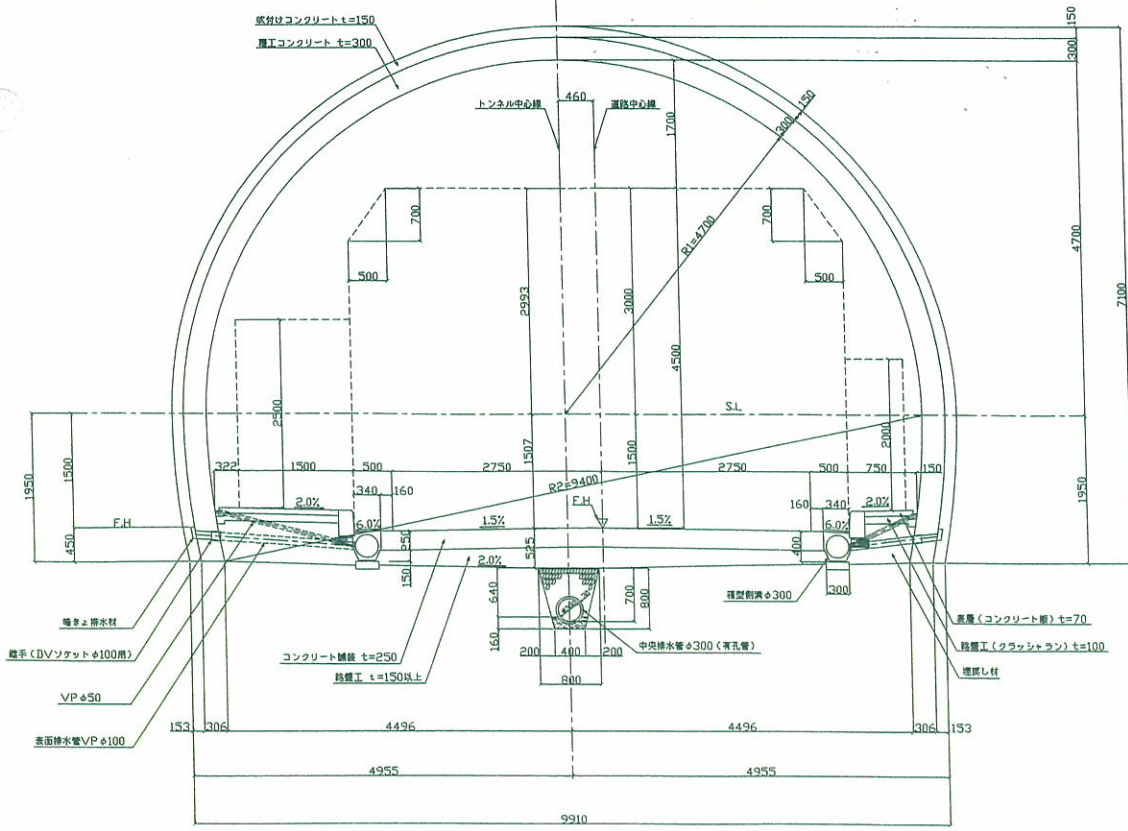

瀬目トンネルの位置・諸元・標準断面図