



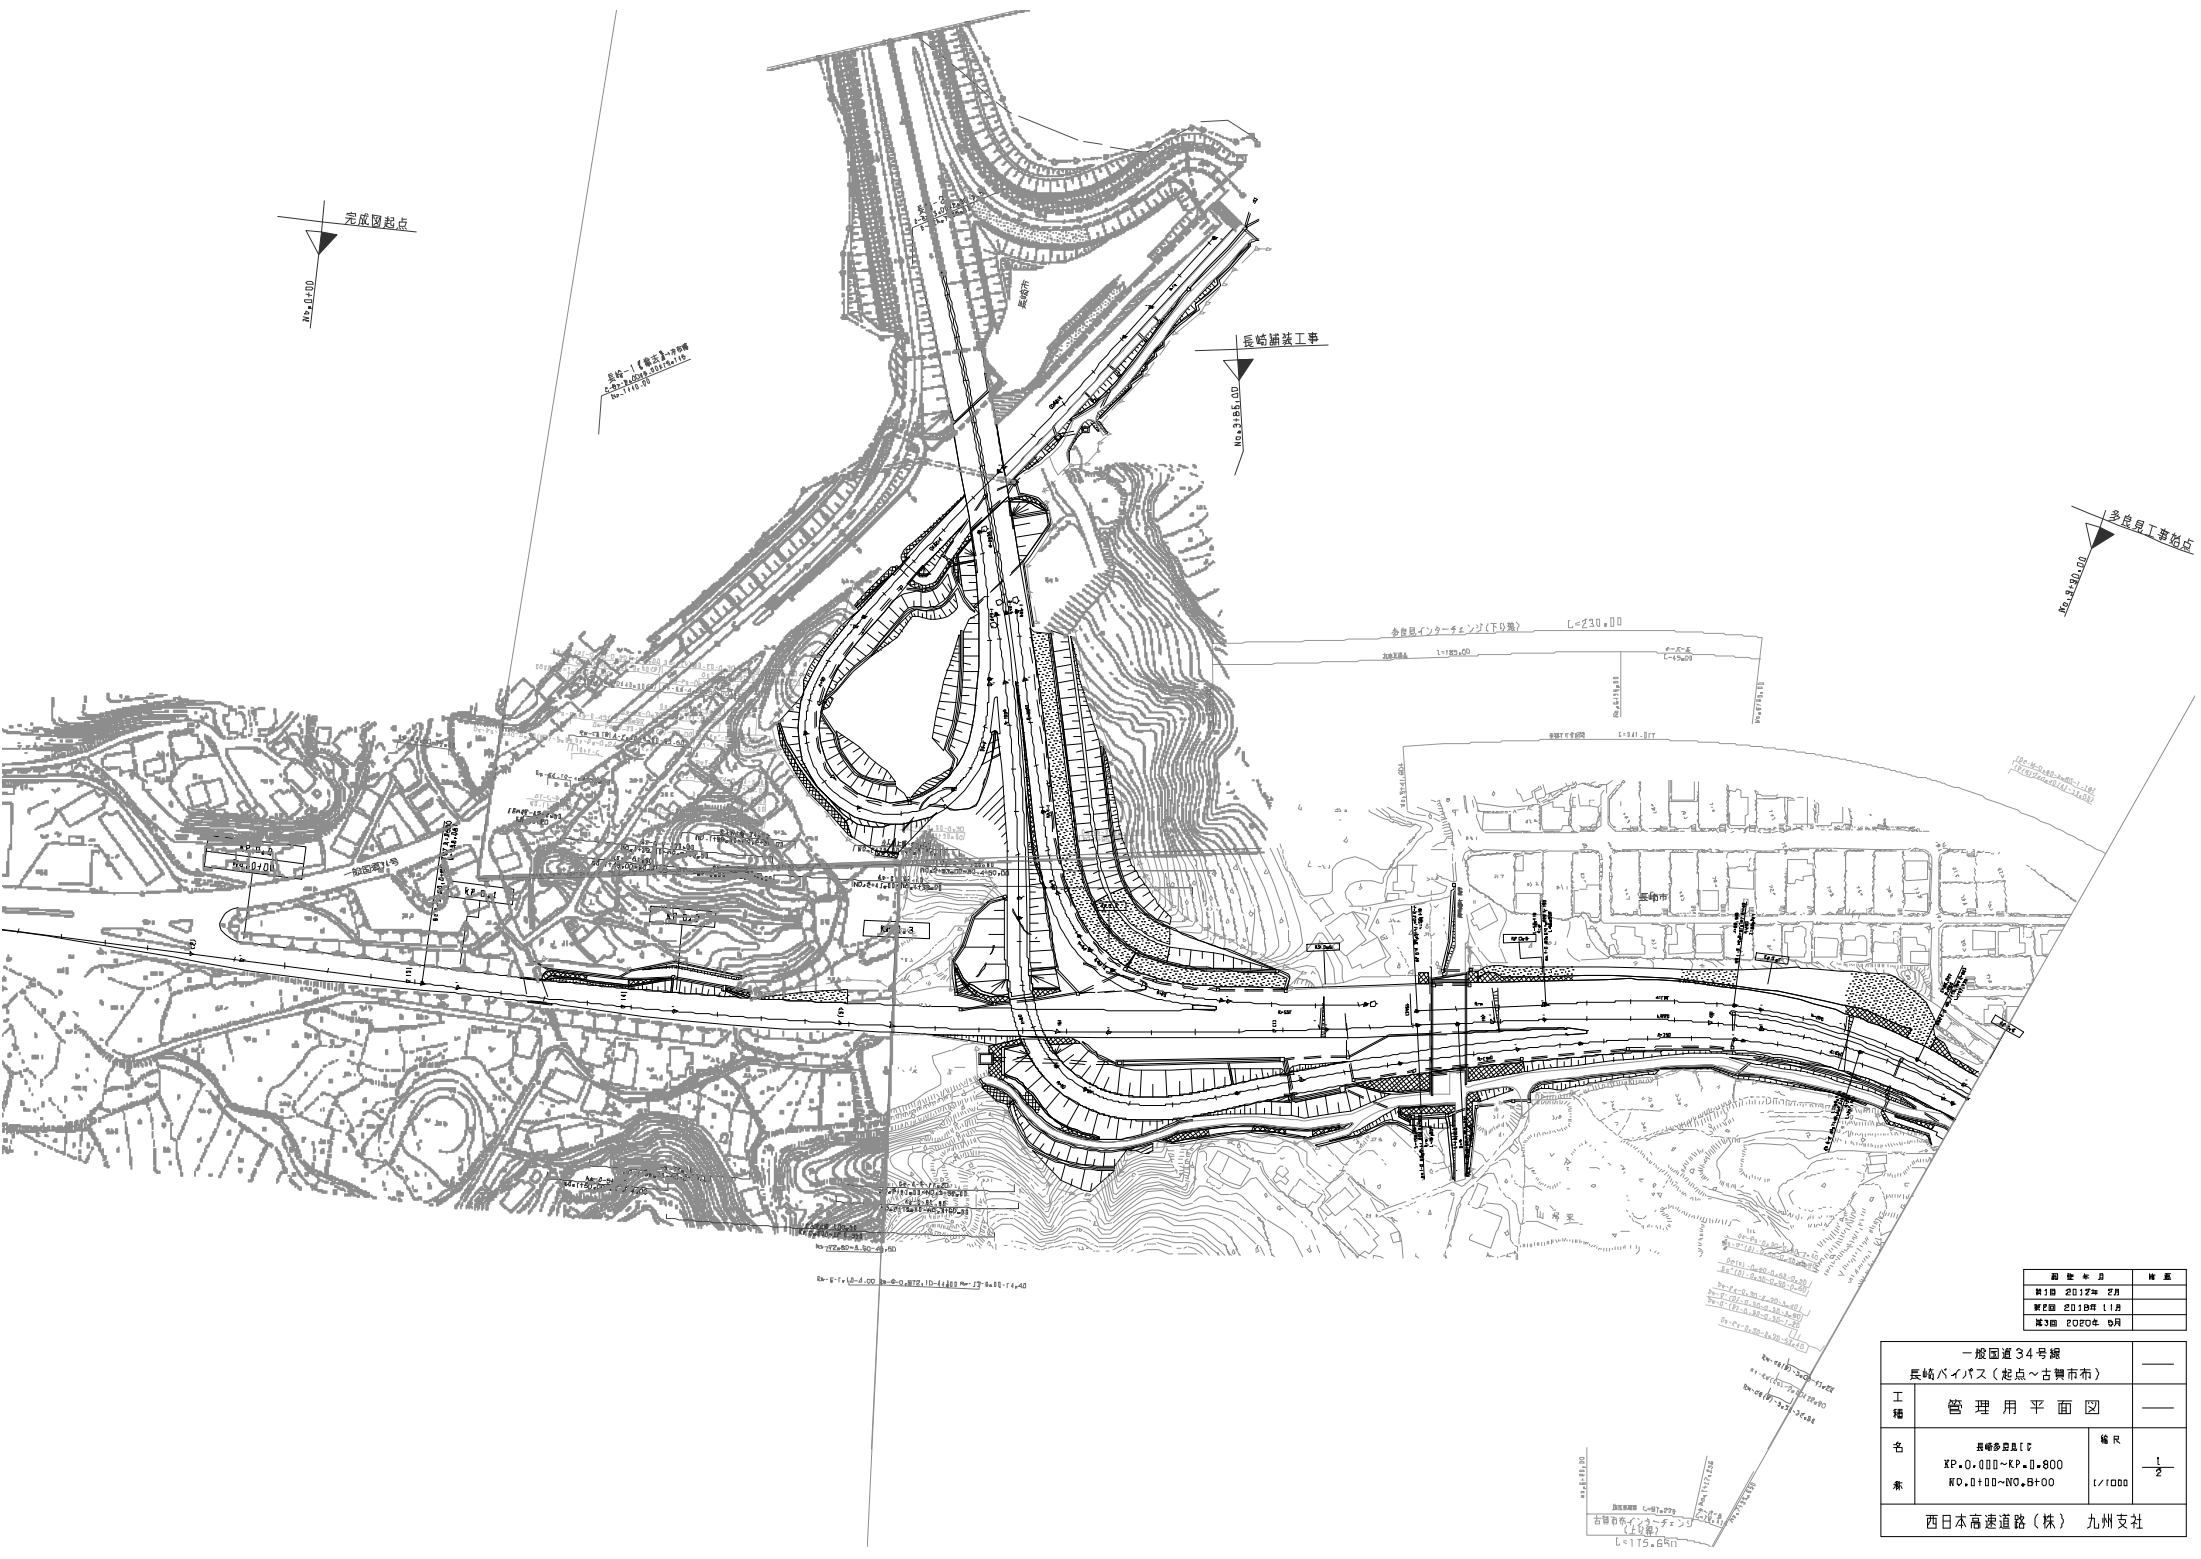


図 説 年 月	修 正
第1回 2012年 2月	
第2回 2018年 11月	
第3回 2020年 04月	

一般国道34号線 長崎バイパス(起点〜古賀市布)			
工 種	管 理 用 平 面 図		
名 称	長崎バイパス KP.0+000〜KP.0+800 RD.0+00〜RD.0+100	縮 尺	1/2 1/1000
西日本高速道路(株) 九州支社			

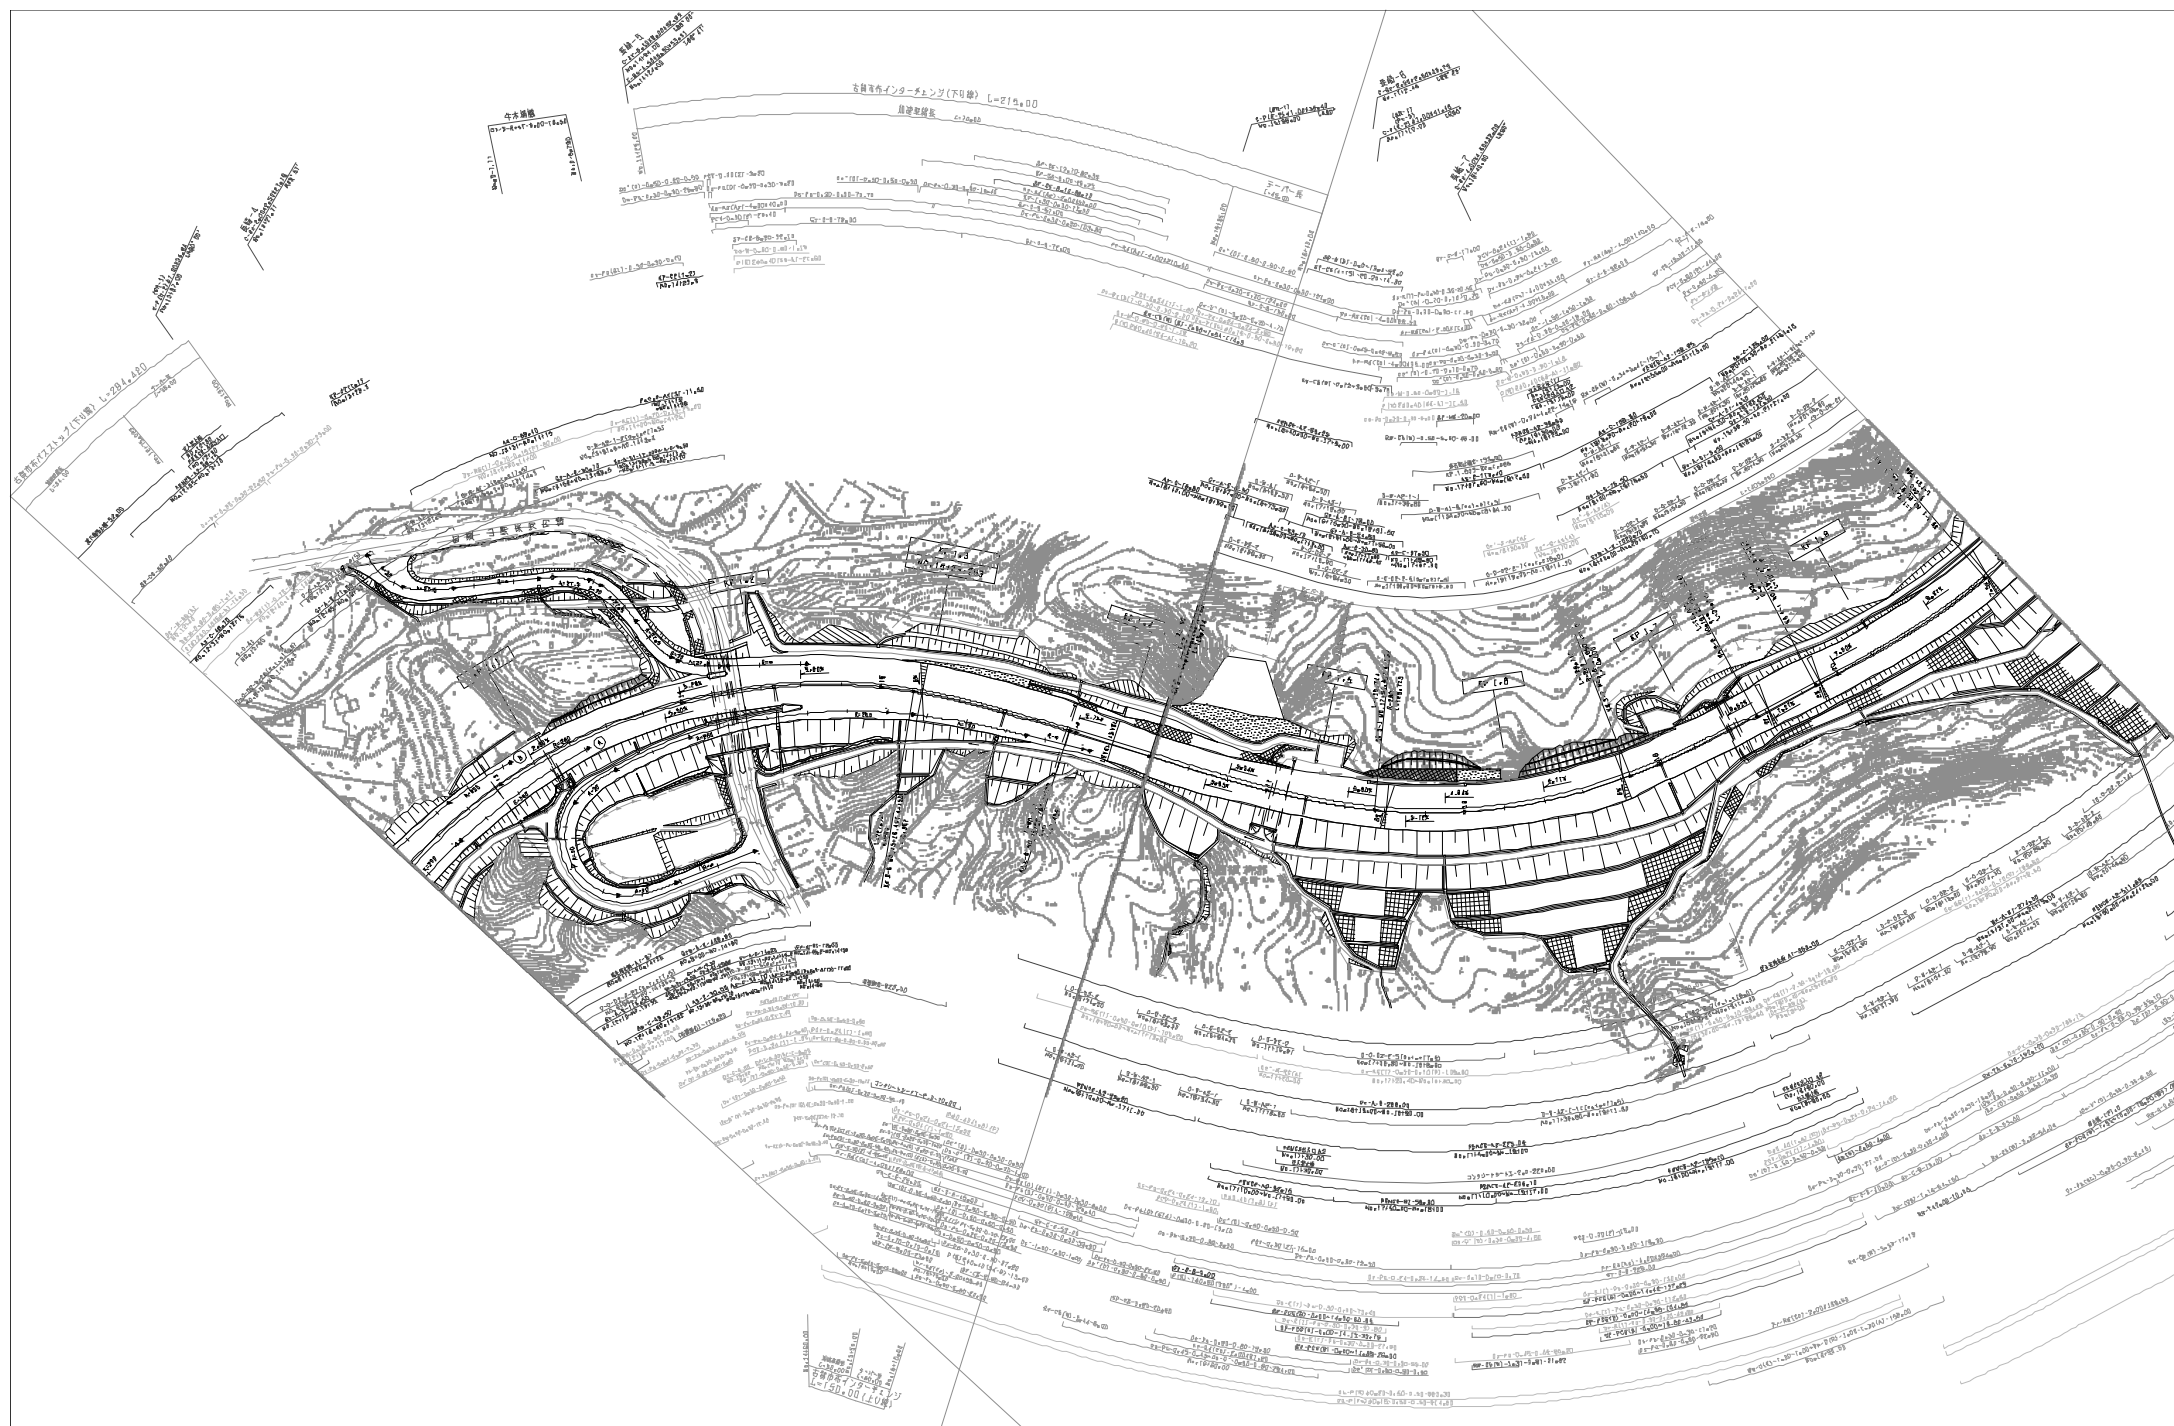

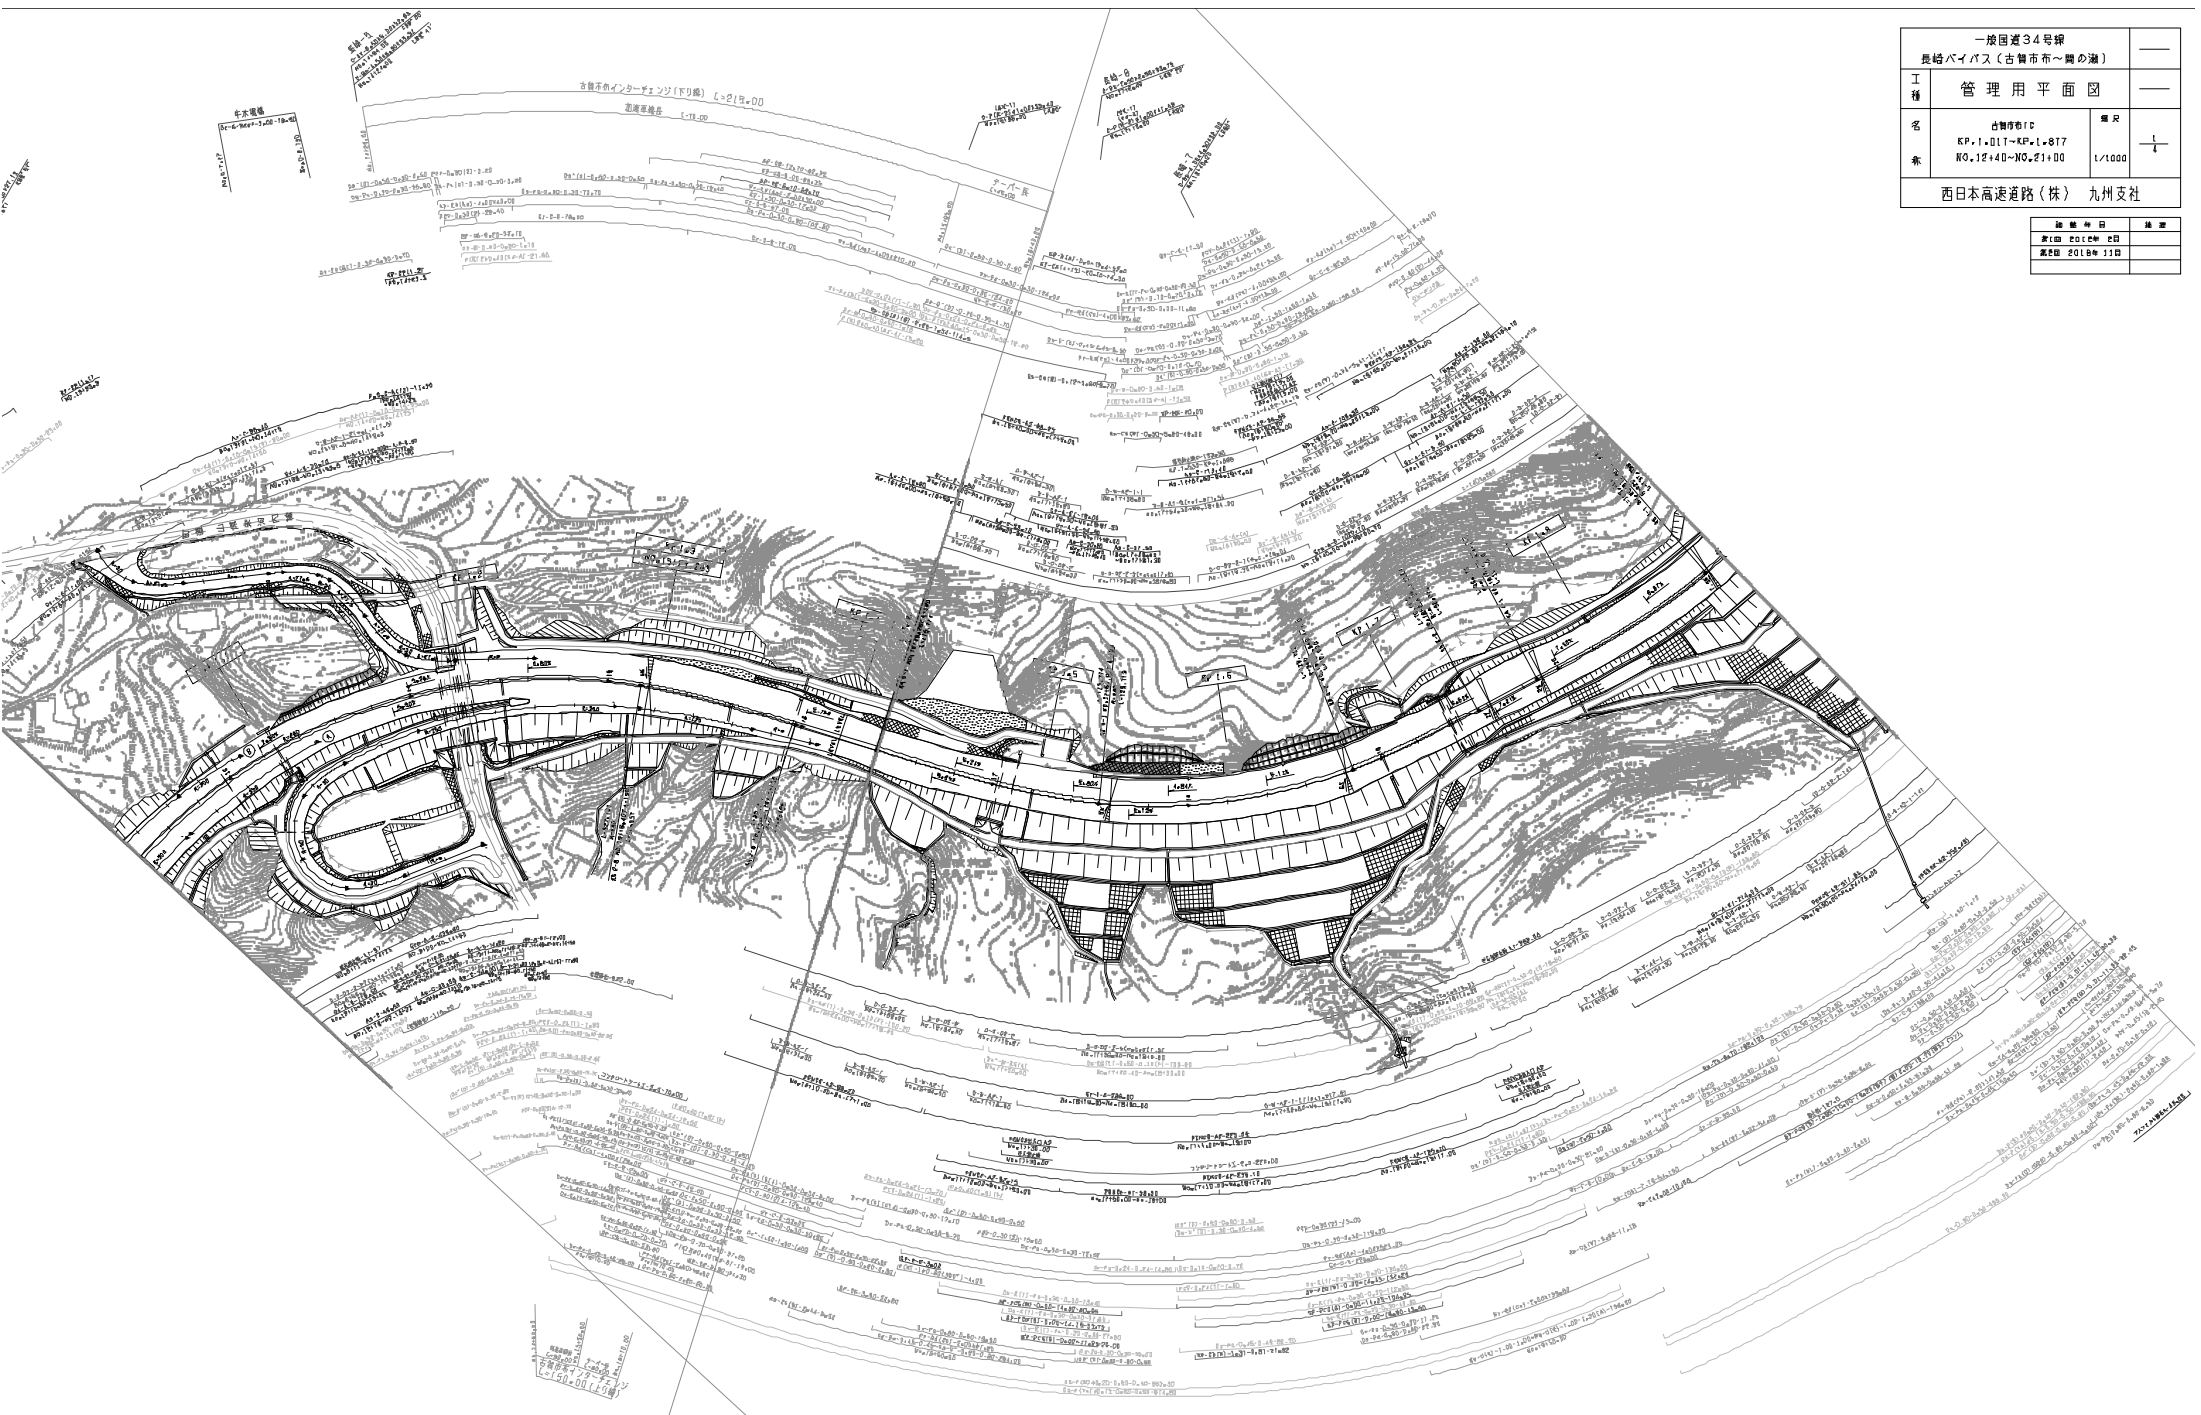



一般国道34号線 長崎バイパス（古賀市市～関の瀬）		—	
工 種	管 理 用 平 面 図		—
名 称	古賀市市IC KP.1+011~KP.1+817 NO.12+40~NO.21+00	縮 尺 1/1000	$\frac{1}{4}$
西日本高速道路（株） 九州支社			

縮小	縮小	縮小
縮小	縮小	縮小
縮小	縮小	縮小

一般国道34号線			
長崎バイパス（古賀市市～間の瀬）			
工種	管理用平面図		
名	KP.1.877~KP.2.477	縮尺	2/4
号	NO.21+00~NO.27+00	1/1000	
西日本高速道路（株）九州支社			

図 表 年 月	修 訂
第1版 2003年 9月	

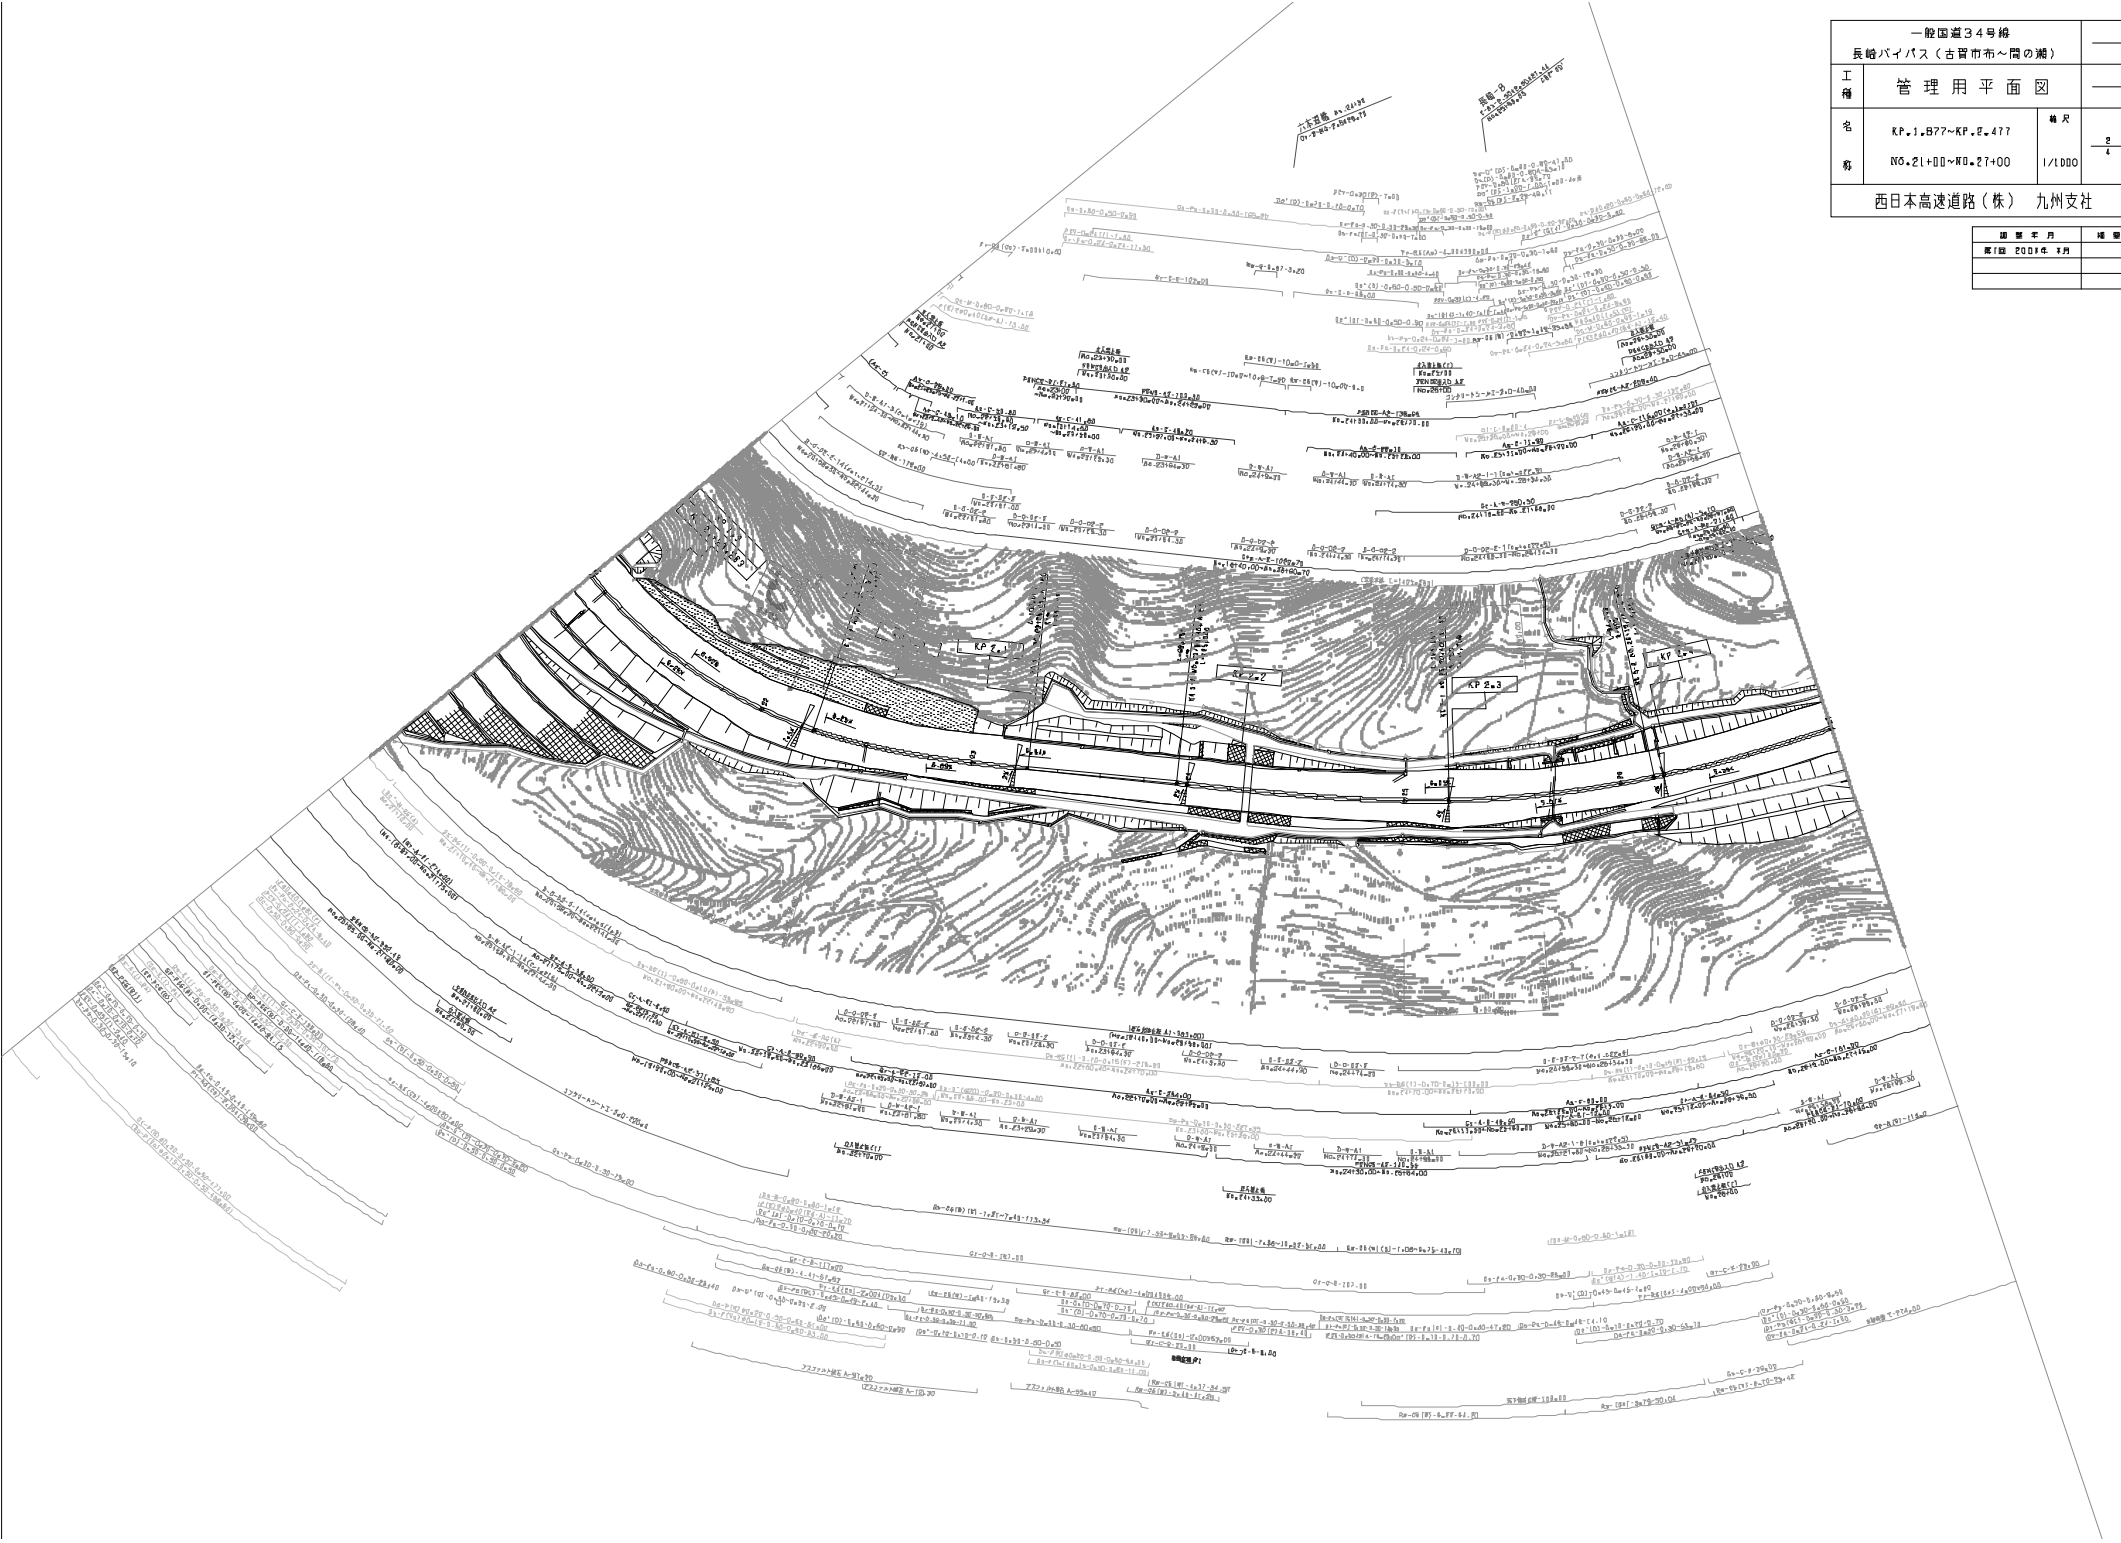

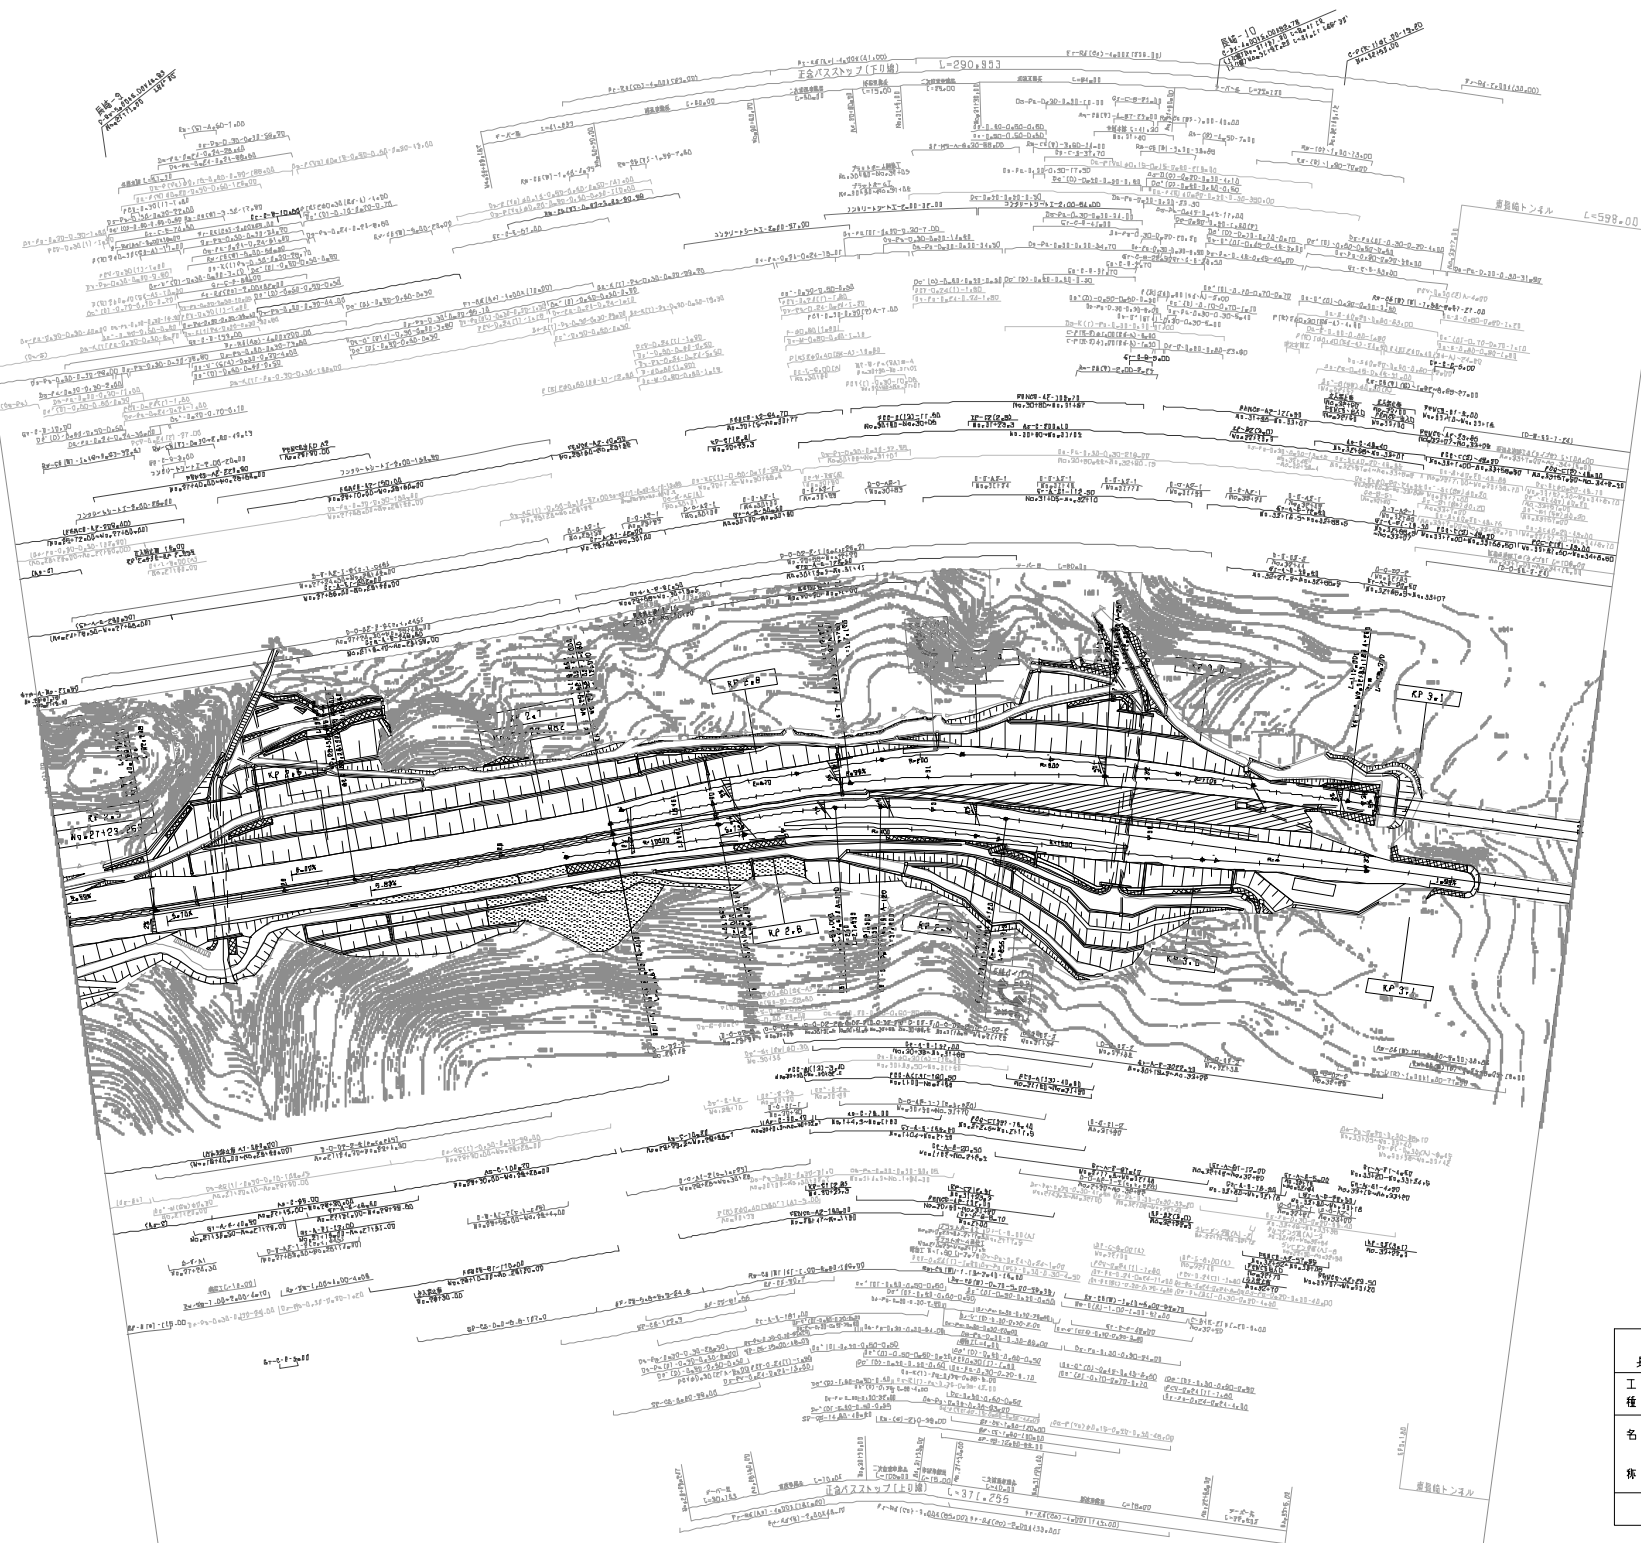

調査年月	調査
第1期 2018年11月	

一般国道34号線 長崎バイパス（古賀市南～間の瀬）	
工種	管理用平面図
名	KP+2411~KP+3177
標	NO.27+00~NO.34+00
西日本高速道路（株）九州支社	

縮尺
1/1000

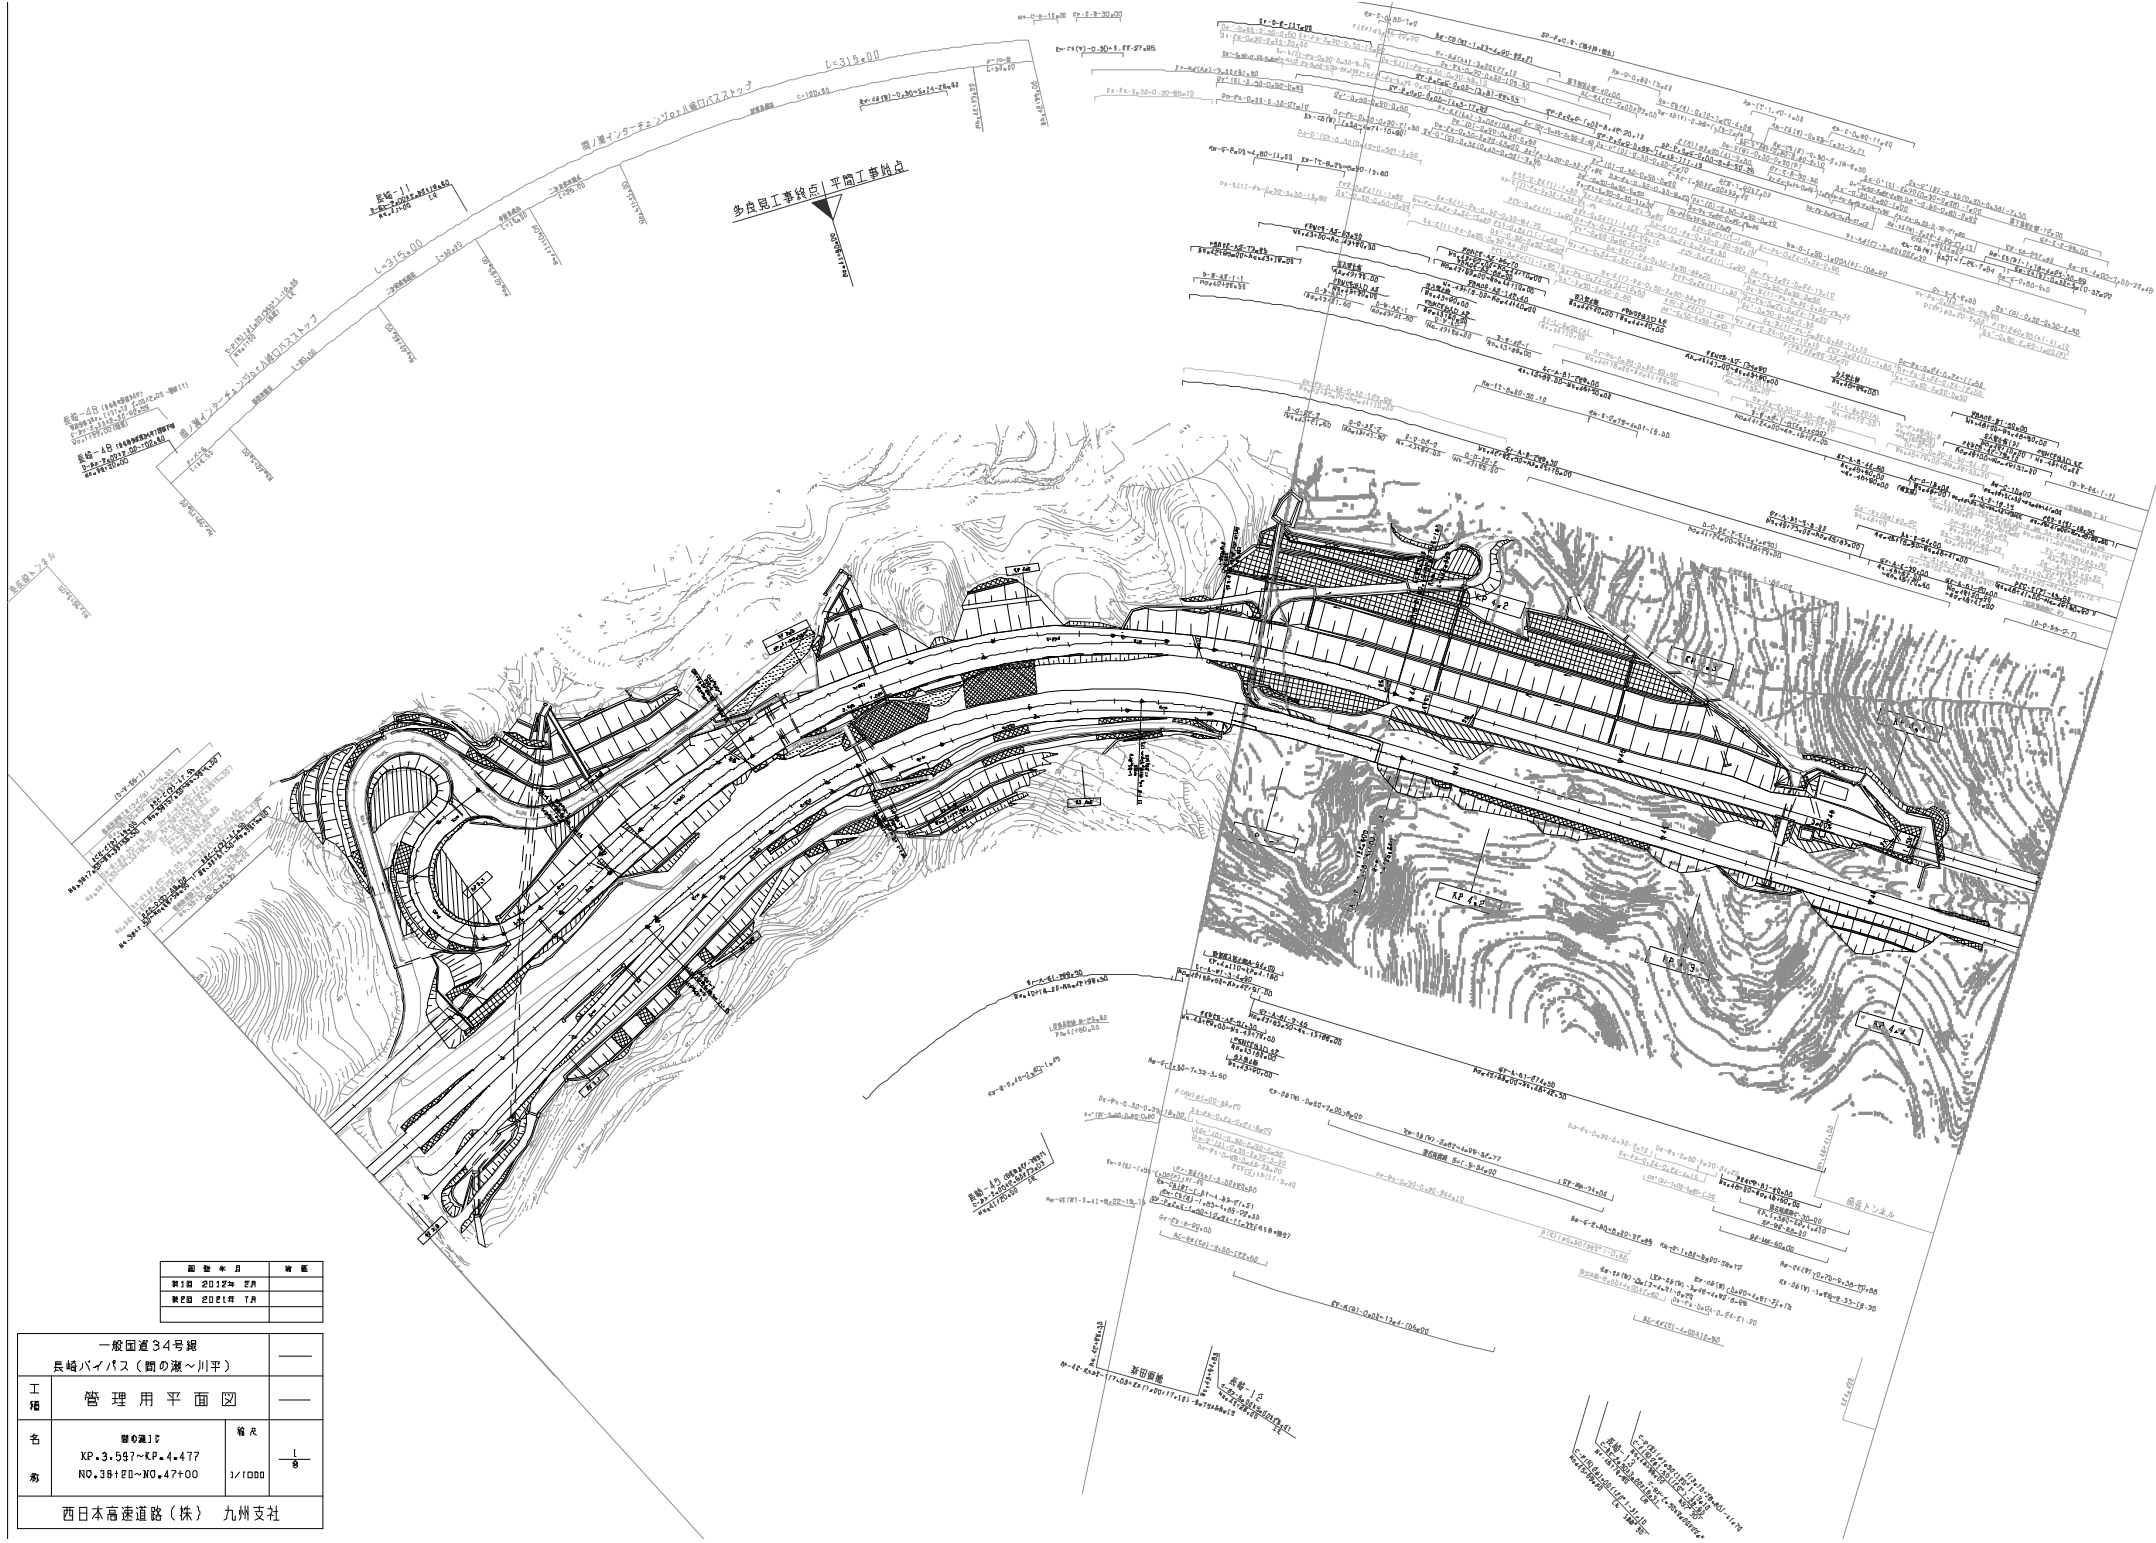


図 説 年 月	頁 数
第1図 2012年 2月	
第2図 2012年 7月	

一般国道34号線 長崎バイパス（鶴の瀬～川平）			—
工 程	管 理 用 平 面 図		—
名	鶴の瀬15 XP.3.597~XP.4.477	縮 尺	1/1000
号	NO.38+20~NO.47+00		1/8
西日本高速道路（株） 九州支社			


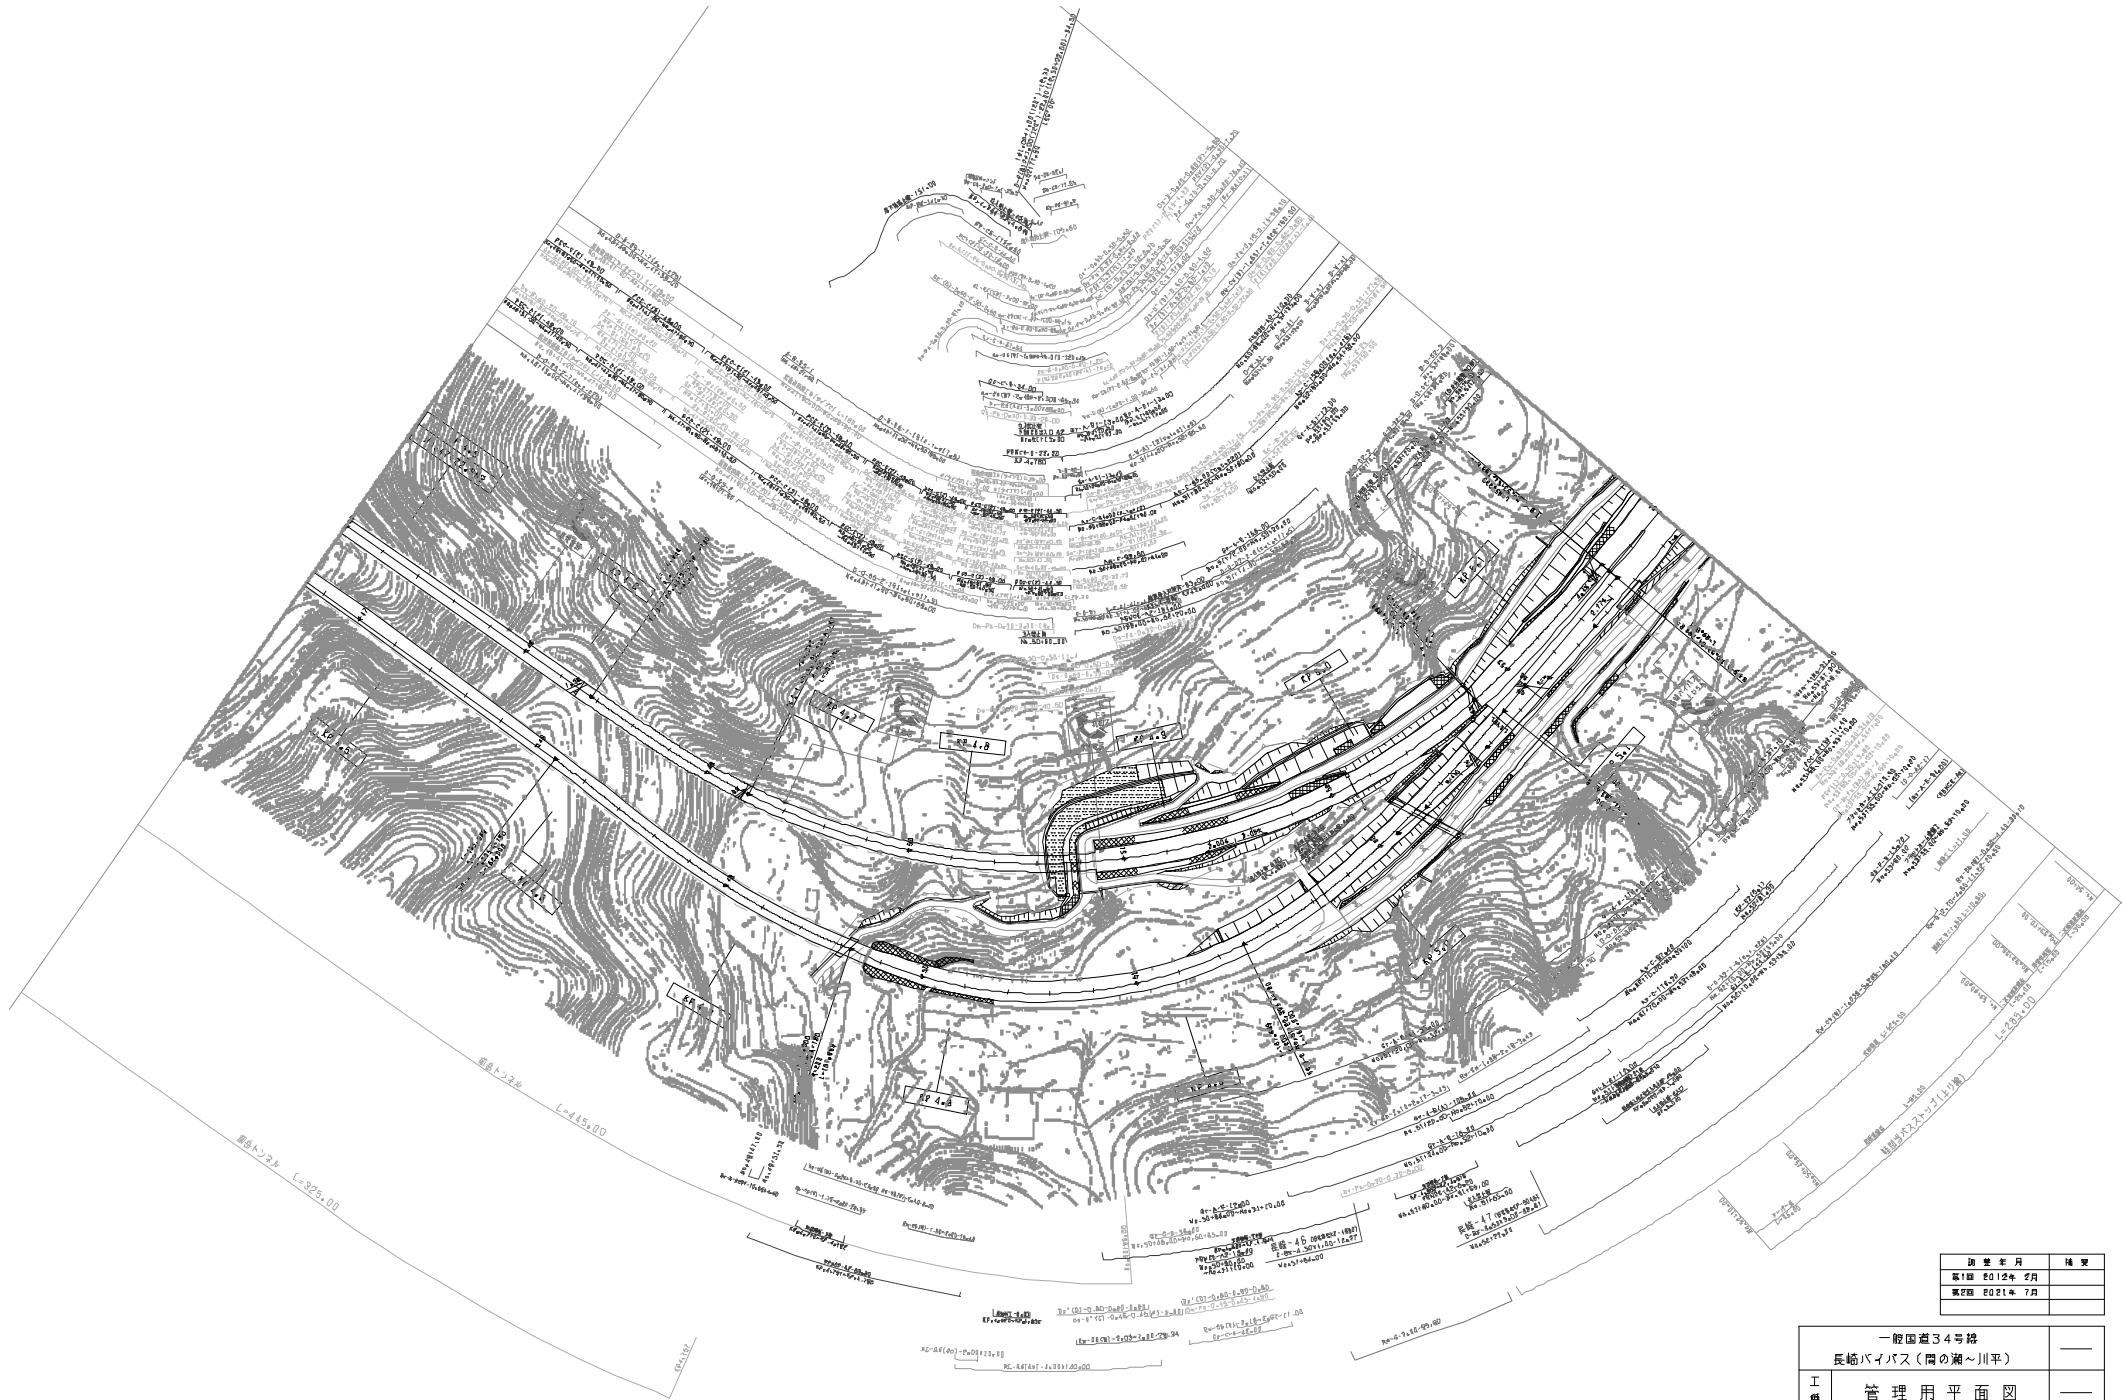



図 表 主 月	補 頁
第1版 2012年 2月	
第2版 2021年 7月	

一般国道34号 長崎バイパス(関の瀬~川平)		
工 種	管 理 用 平 面 図	
名 称	KP+4,477~KP+5,111 NO.47+00~NO.54+00	縮 尺 1/1,000
西日本高速道路(株) 九州支社		

三ツ山寺地区河川インターチェンジ敷地
B-35a-01

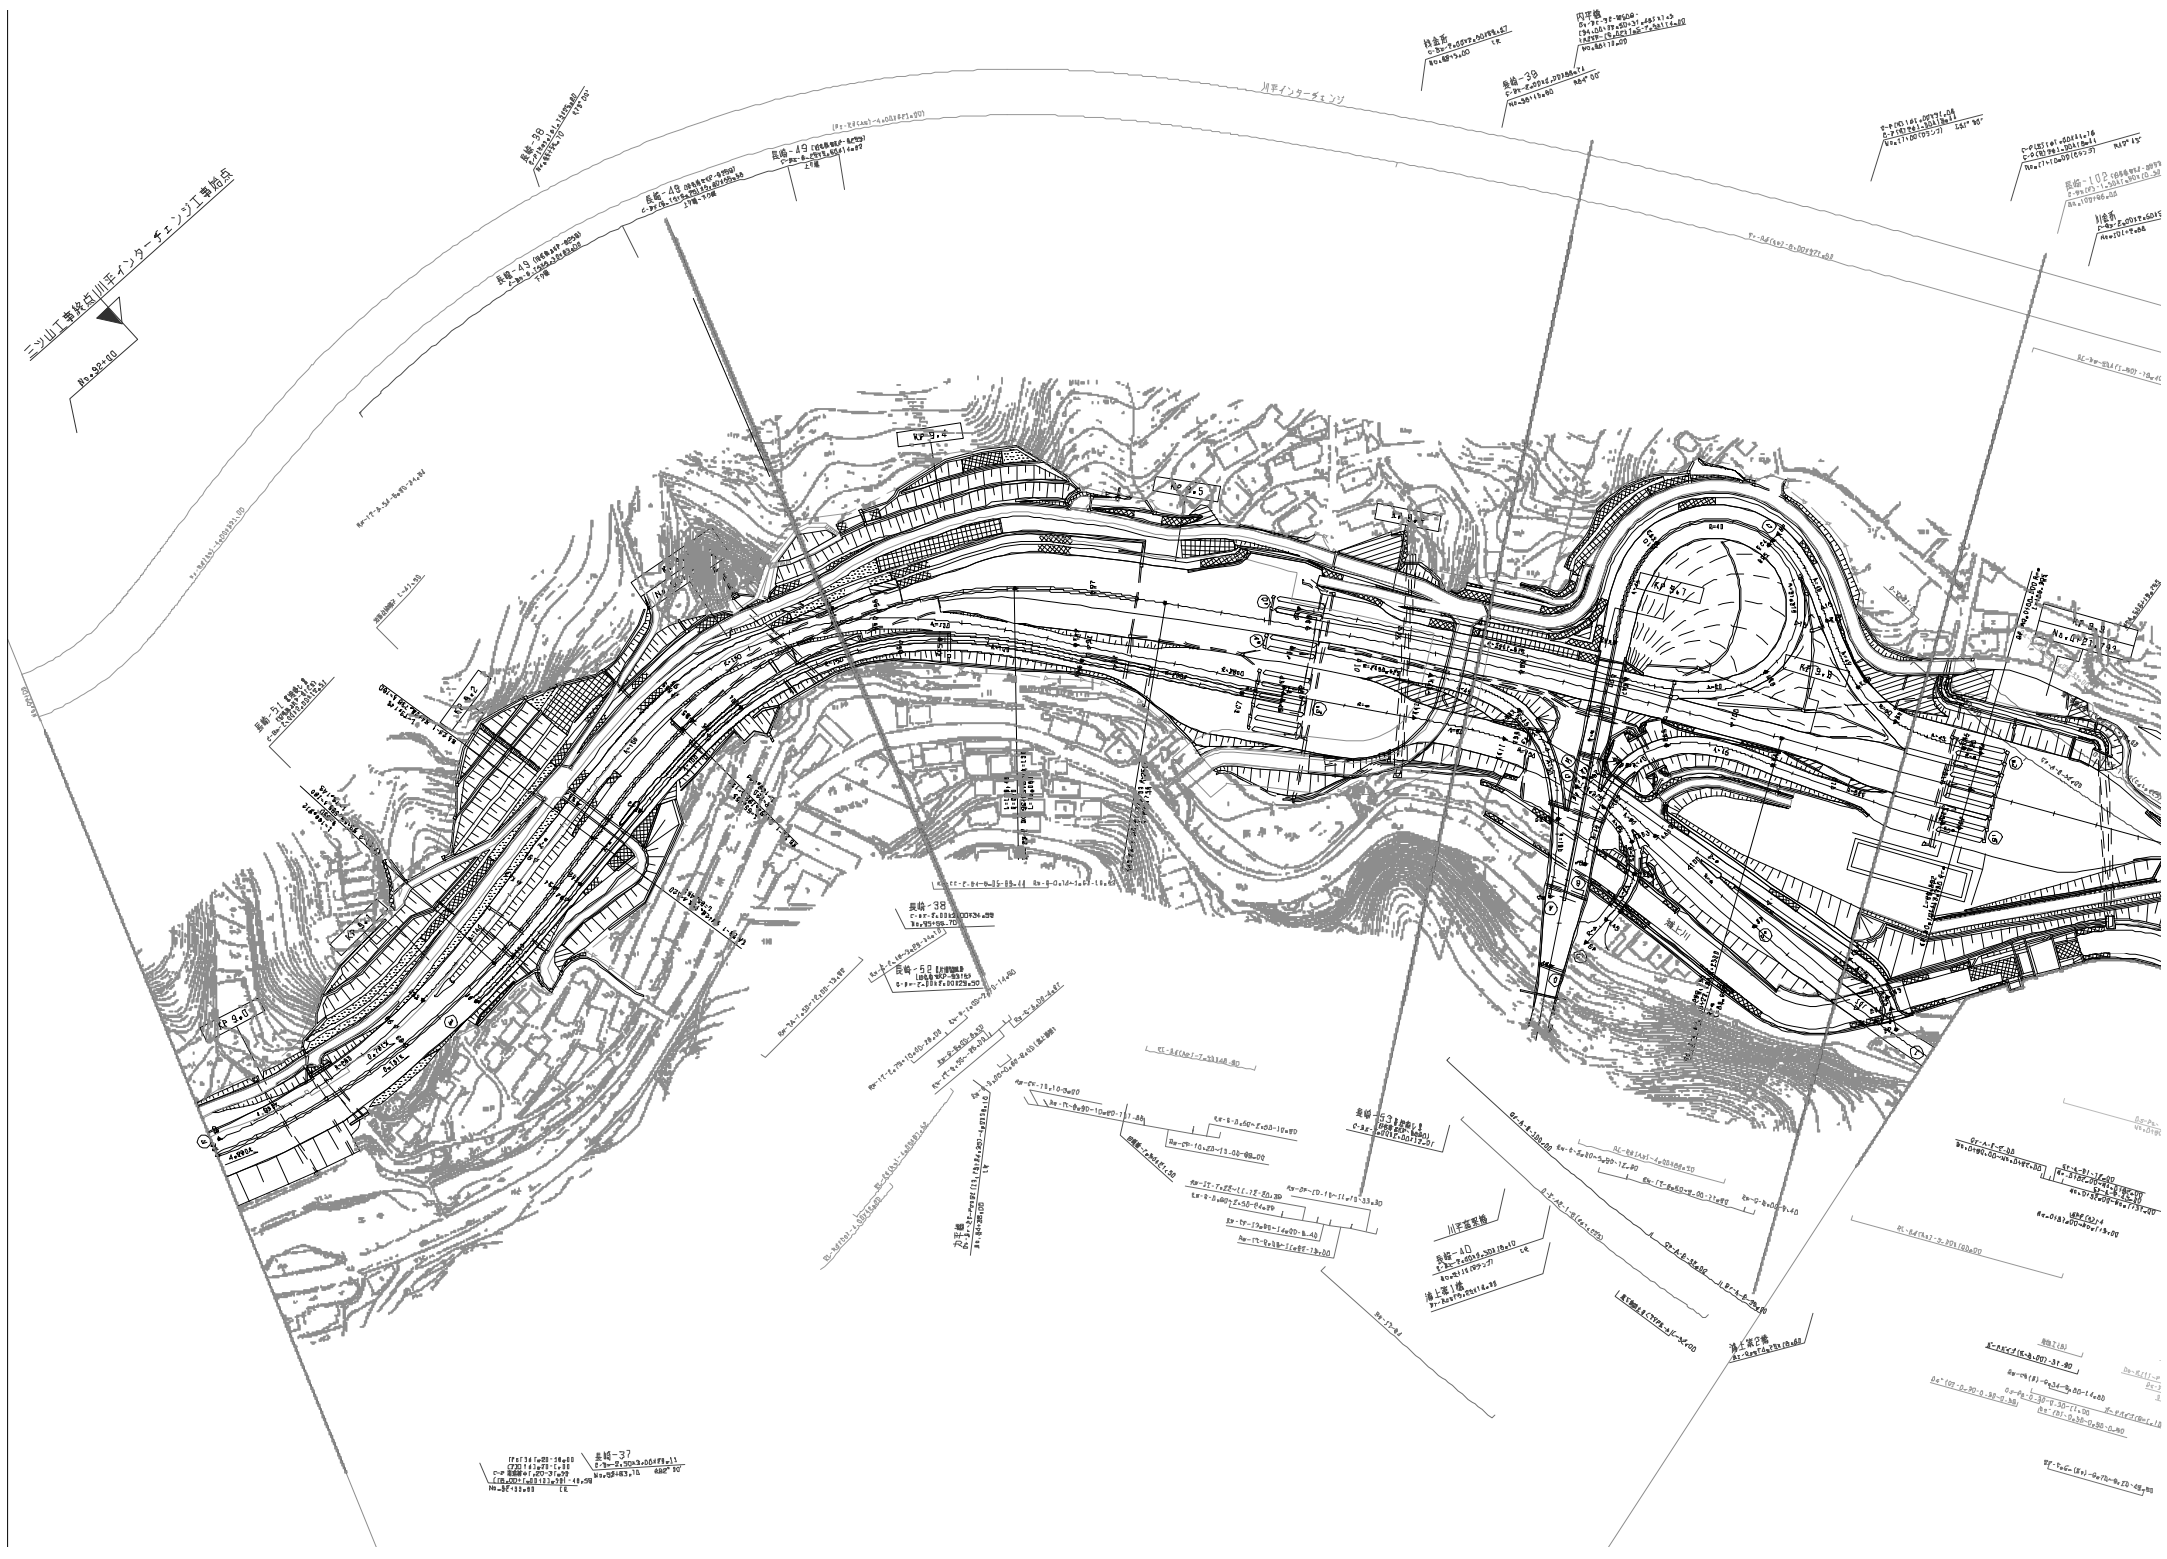

三ツ山寺地区河川インターチェンジ敷地
B-35a-01

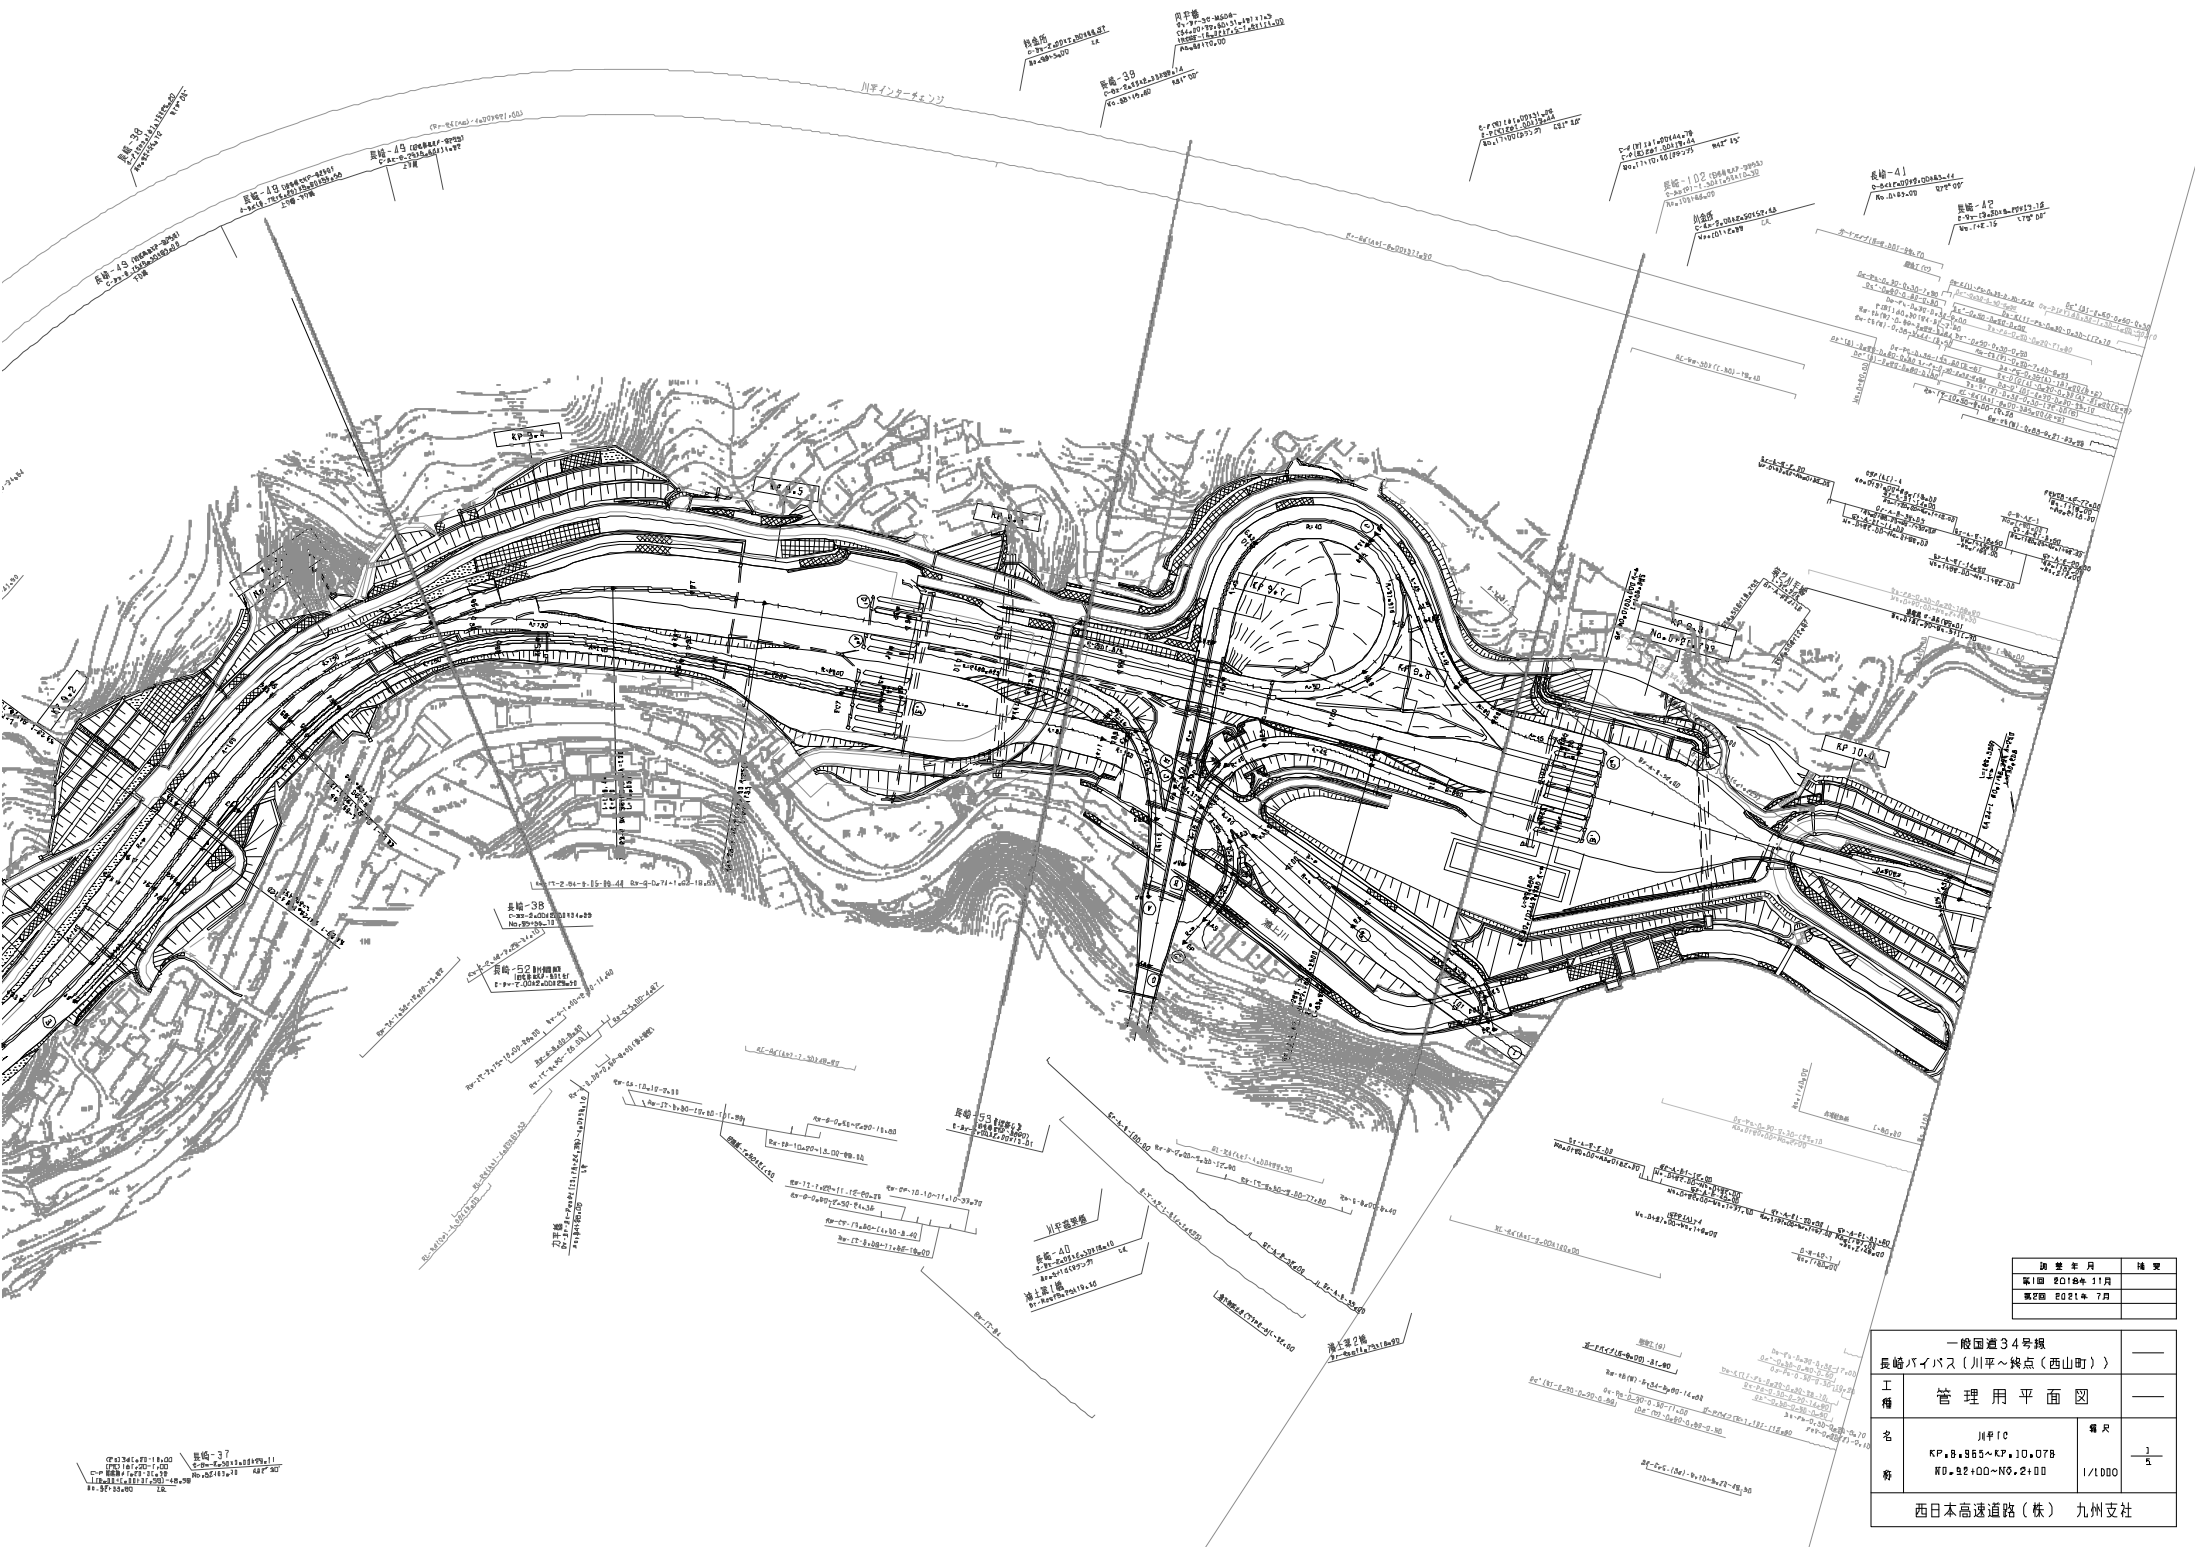

調査年月	補完
第1回 2018年11月	
第2回 2021年7月	

一般国道34号線 長崎バイパス(川平〜終点(西山町))		
工種	管理用平面図	
名	JRPIC K.P. 8.955~K.P. 10.078 WD. 22+00~WD. 2+00	幅尺 1/1000
番	西日本高速道路(株) 九州支社	


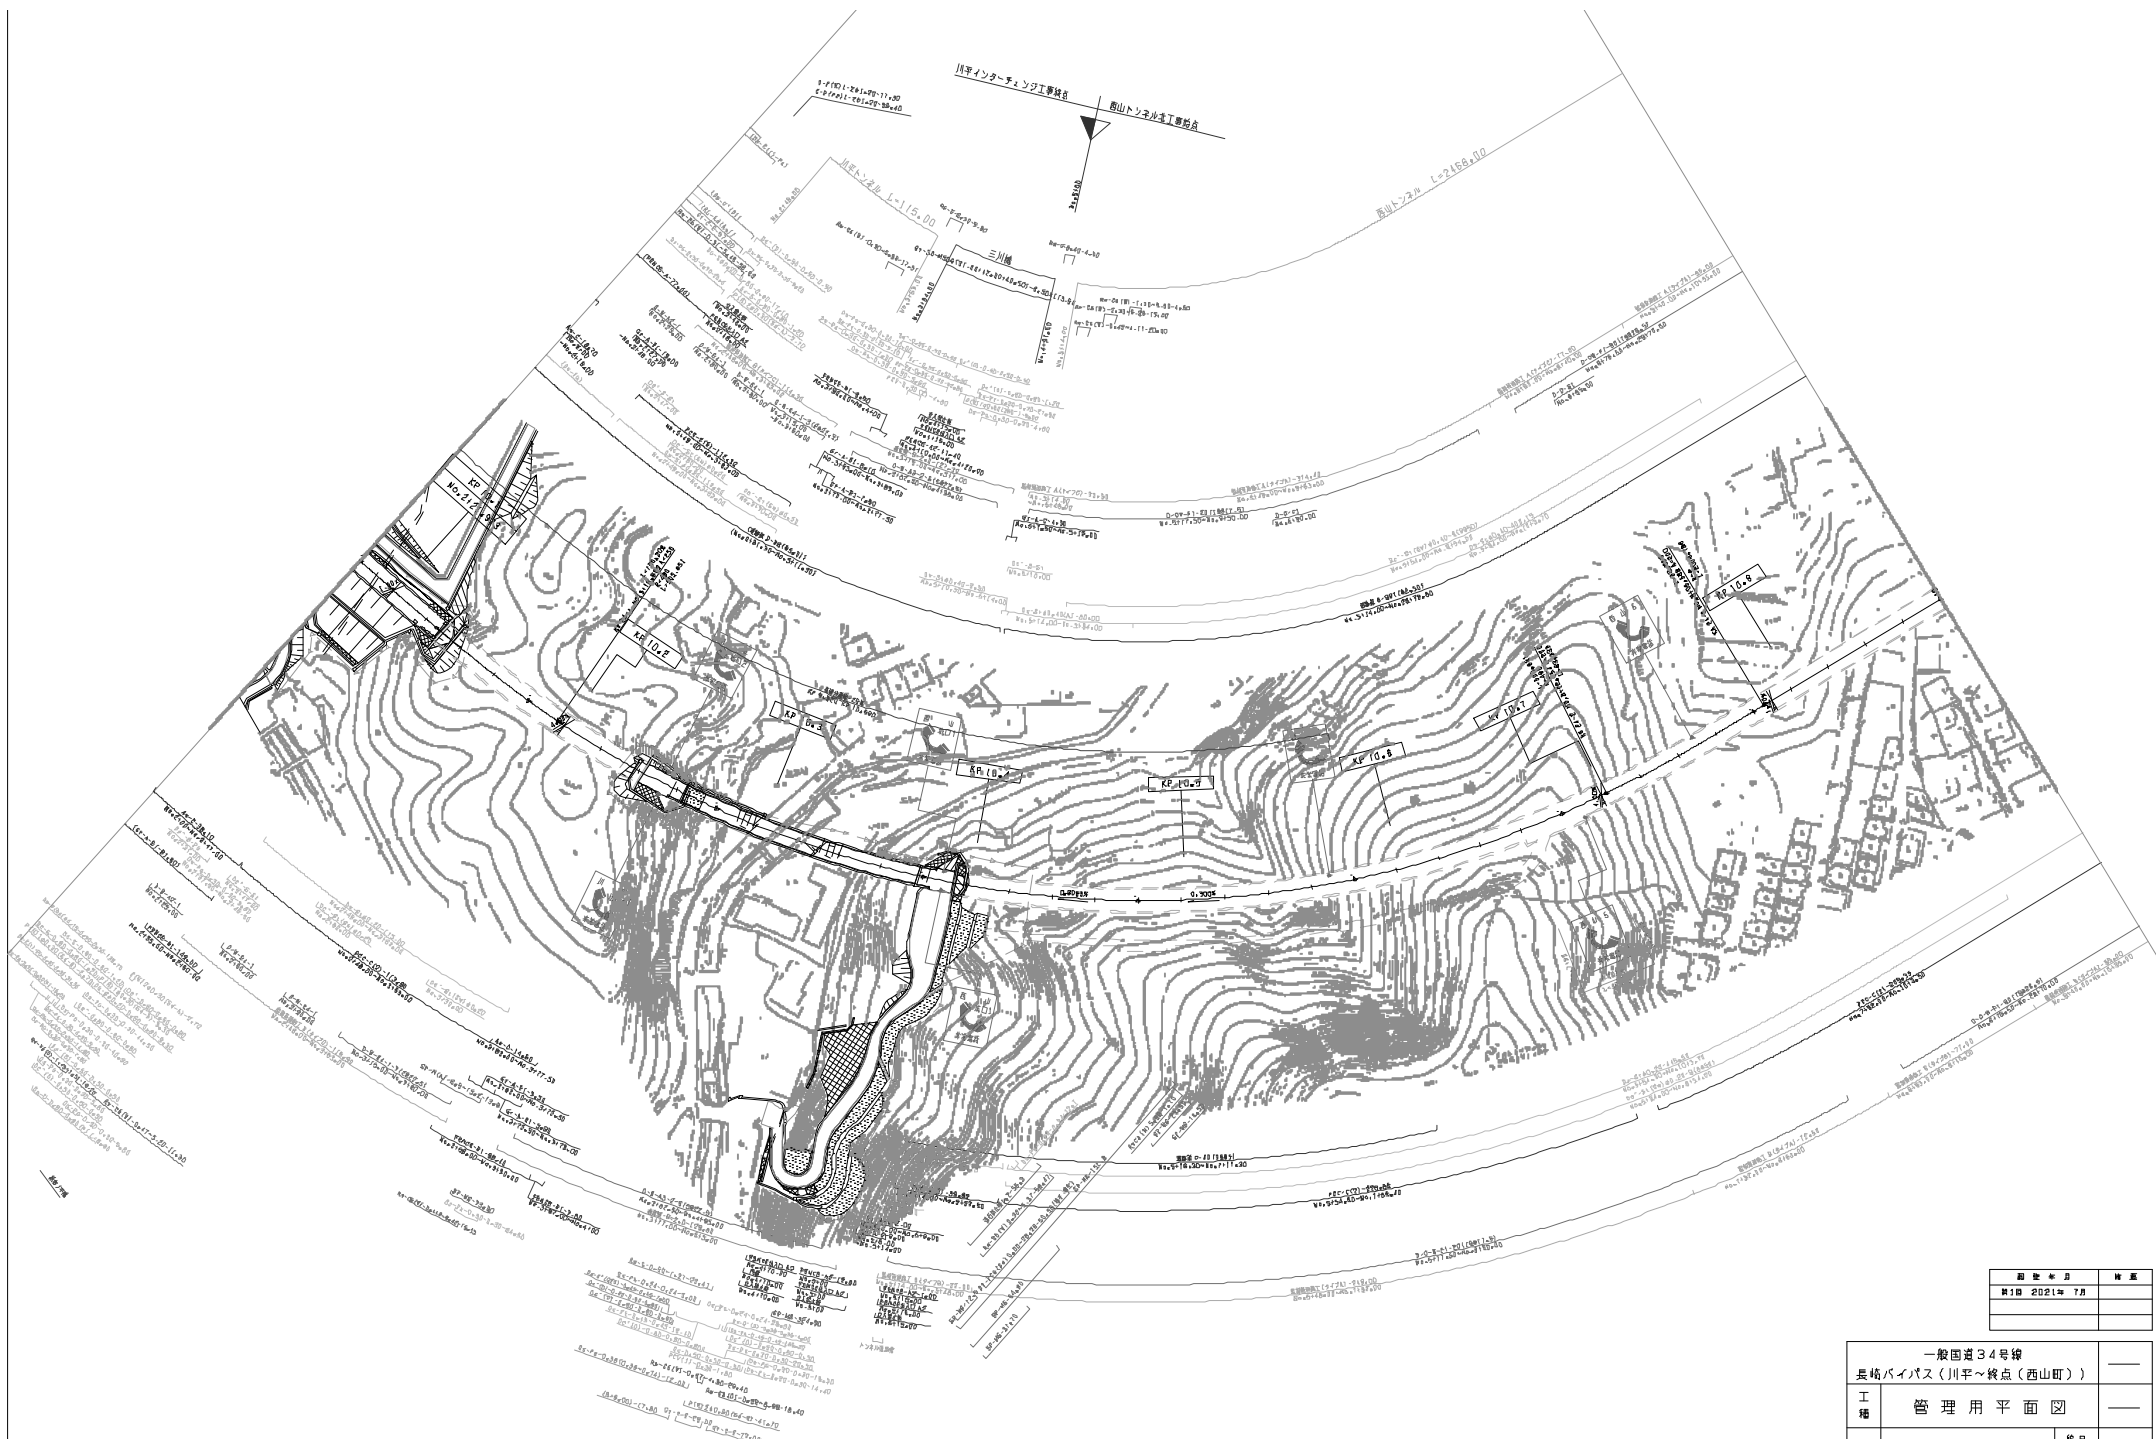


図 表 名	作 者
第 1 図 2021年 7 月	

一般国道34号線 長崎バイパス(川平～終点(西山町))			
工 種	管 理 用 平 面 図		
名	XP, [0+078~KP, 10+878]	縮 尺	2/5
素	X0+2+00~X0+18+00	1/1000	
西日本高速道路(株) 九州支社			

西山トンネル工事終点 西山トンネル商工事始点

西山トンネル L=2466+00

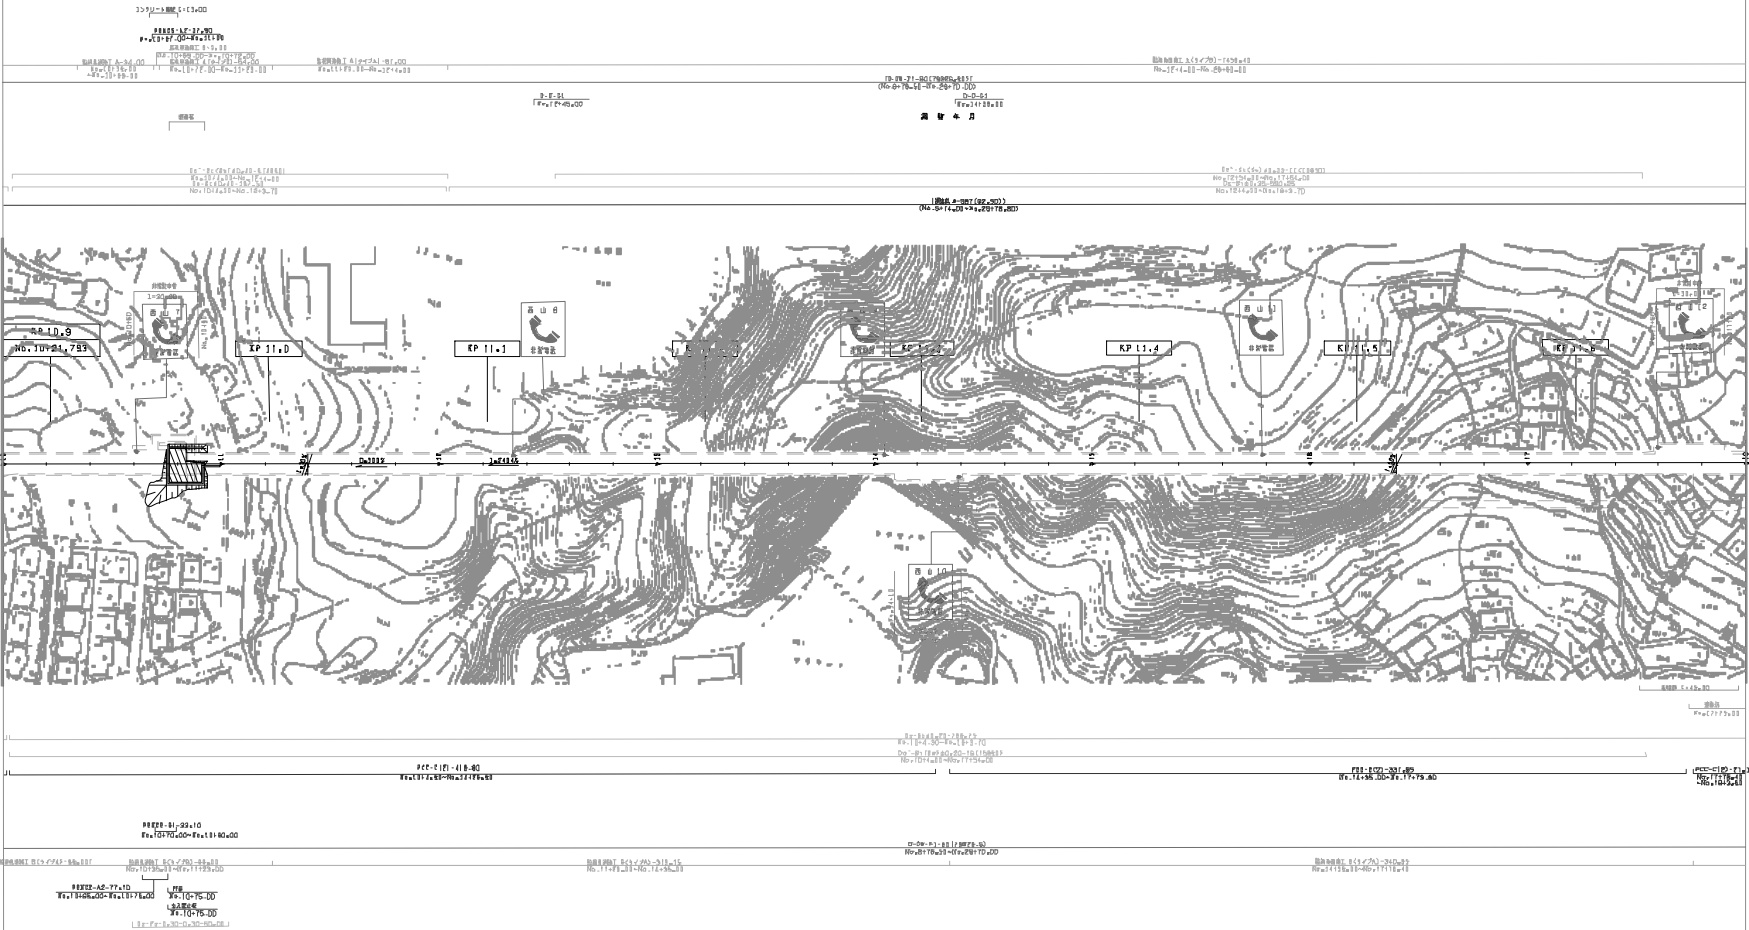

備考	
第1図 200x40 x10	

一般国道34号線		
長崎バイパス(川平～終点(西山町))		
工種	管理用平面図	
名	XP.10.878~XP.11.678	縮尺
係	NO.10+00~NO.18+00	1/1000
西日本高速道路(株) 九州支社		

西山トンネル L=2466+00


測量図(1) (24+200)~(24+400)
GDA (24+200)=EPA (24+200.000)
GDA (24+400)=EPA (24+400.000)

0+0+0
EPA (24+000.000)

2+0+0
EPA (24+200.000)

24+0+0
EPA (24+400.000)

3+0+0 (24+600) (24+800)~(24+1000)
GDA (24+600)=EPA (24+600.000)
GDA (24+800)=EPA (24+800.000)
測量図(2) (24+600)~(24+800)
GDA (24+600)=EPA (24+600.000)

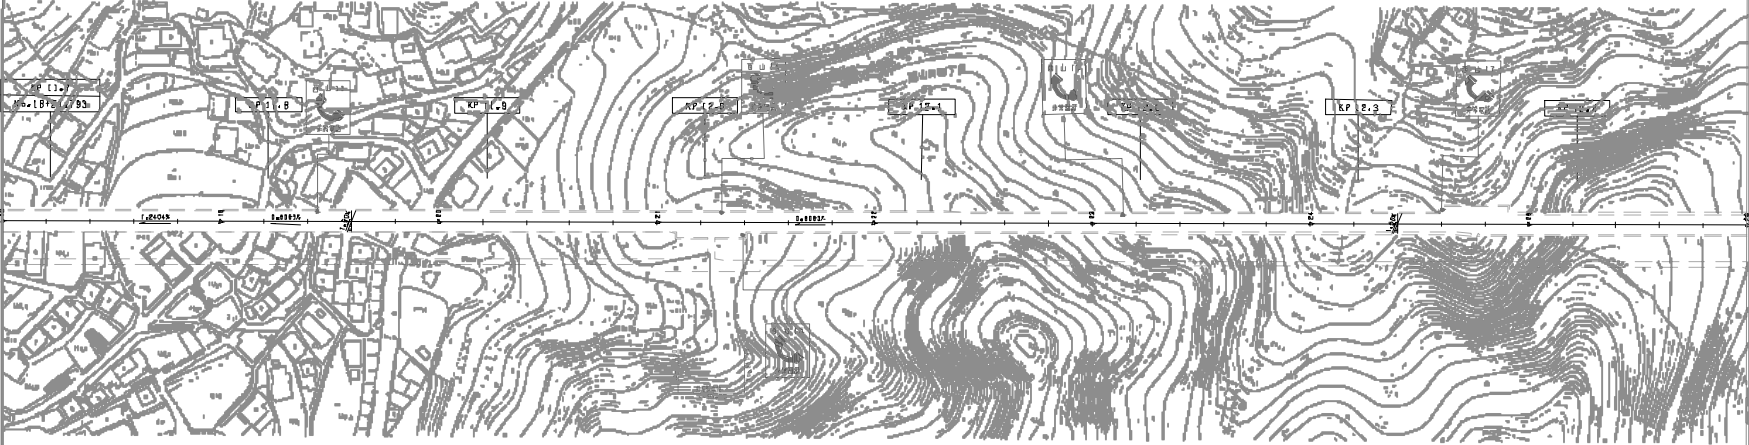

測量図
GDA (24+600.000)

測量図(1) (24+000)~(24+200)
GDA (24+000)=EPA (24+000.000)

測量図(2) (24+200)~(24+400)
GDA (24+200)=EPA (24+200.000)

測量図(3) (24+400)~(24+600)
GDA (24+400)=EPA (24+400.000)

測量図(4) (24+600)~(24+800)
GDA (24+600)=EPA (24+600.000)

測量図(5) (24+800)~(24+1000)
GDA (24+800)=EPA (24+800.000)

測量図(6) (24+1000)~(24+1200)
GDA (24+1000)=EPA (24+1000.000)

測量年度	測量
測量年度	測量
測量年度	測量

一般国道34号線 長崎バイパス(川平～終点〔西山町〕)			
工種	管理用平面図		
名	KP.11+678~KP.12+478	縮尺	4/5
区	N0.18+00~N0.26+00	1/1000	
西日本高速道路(株) 九州支社			

