

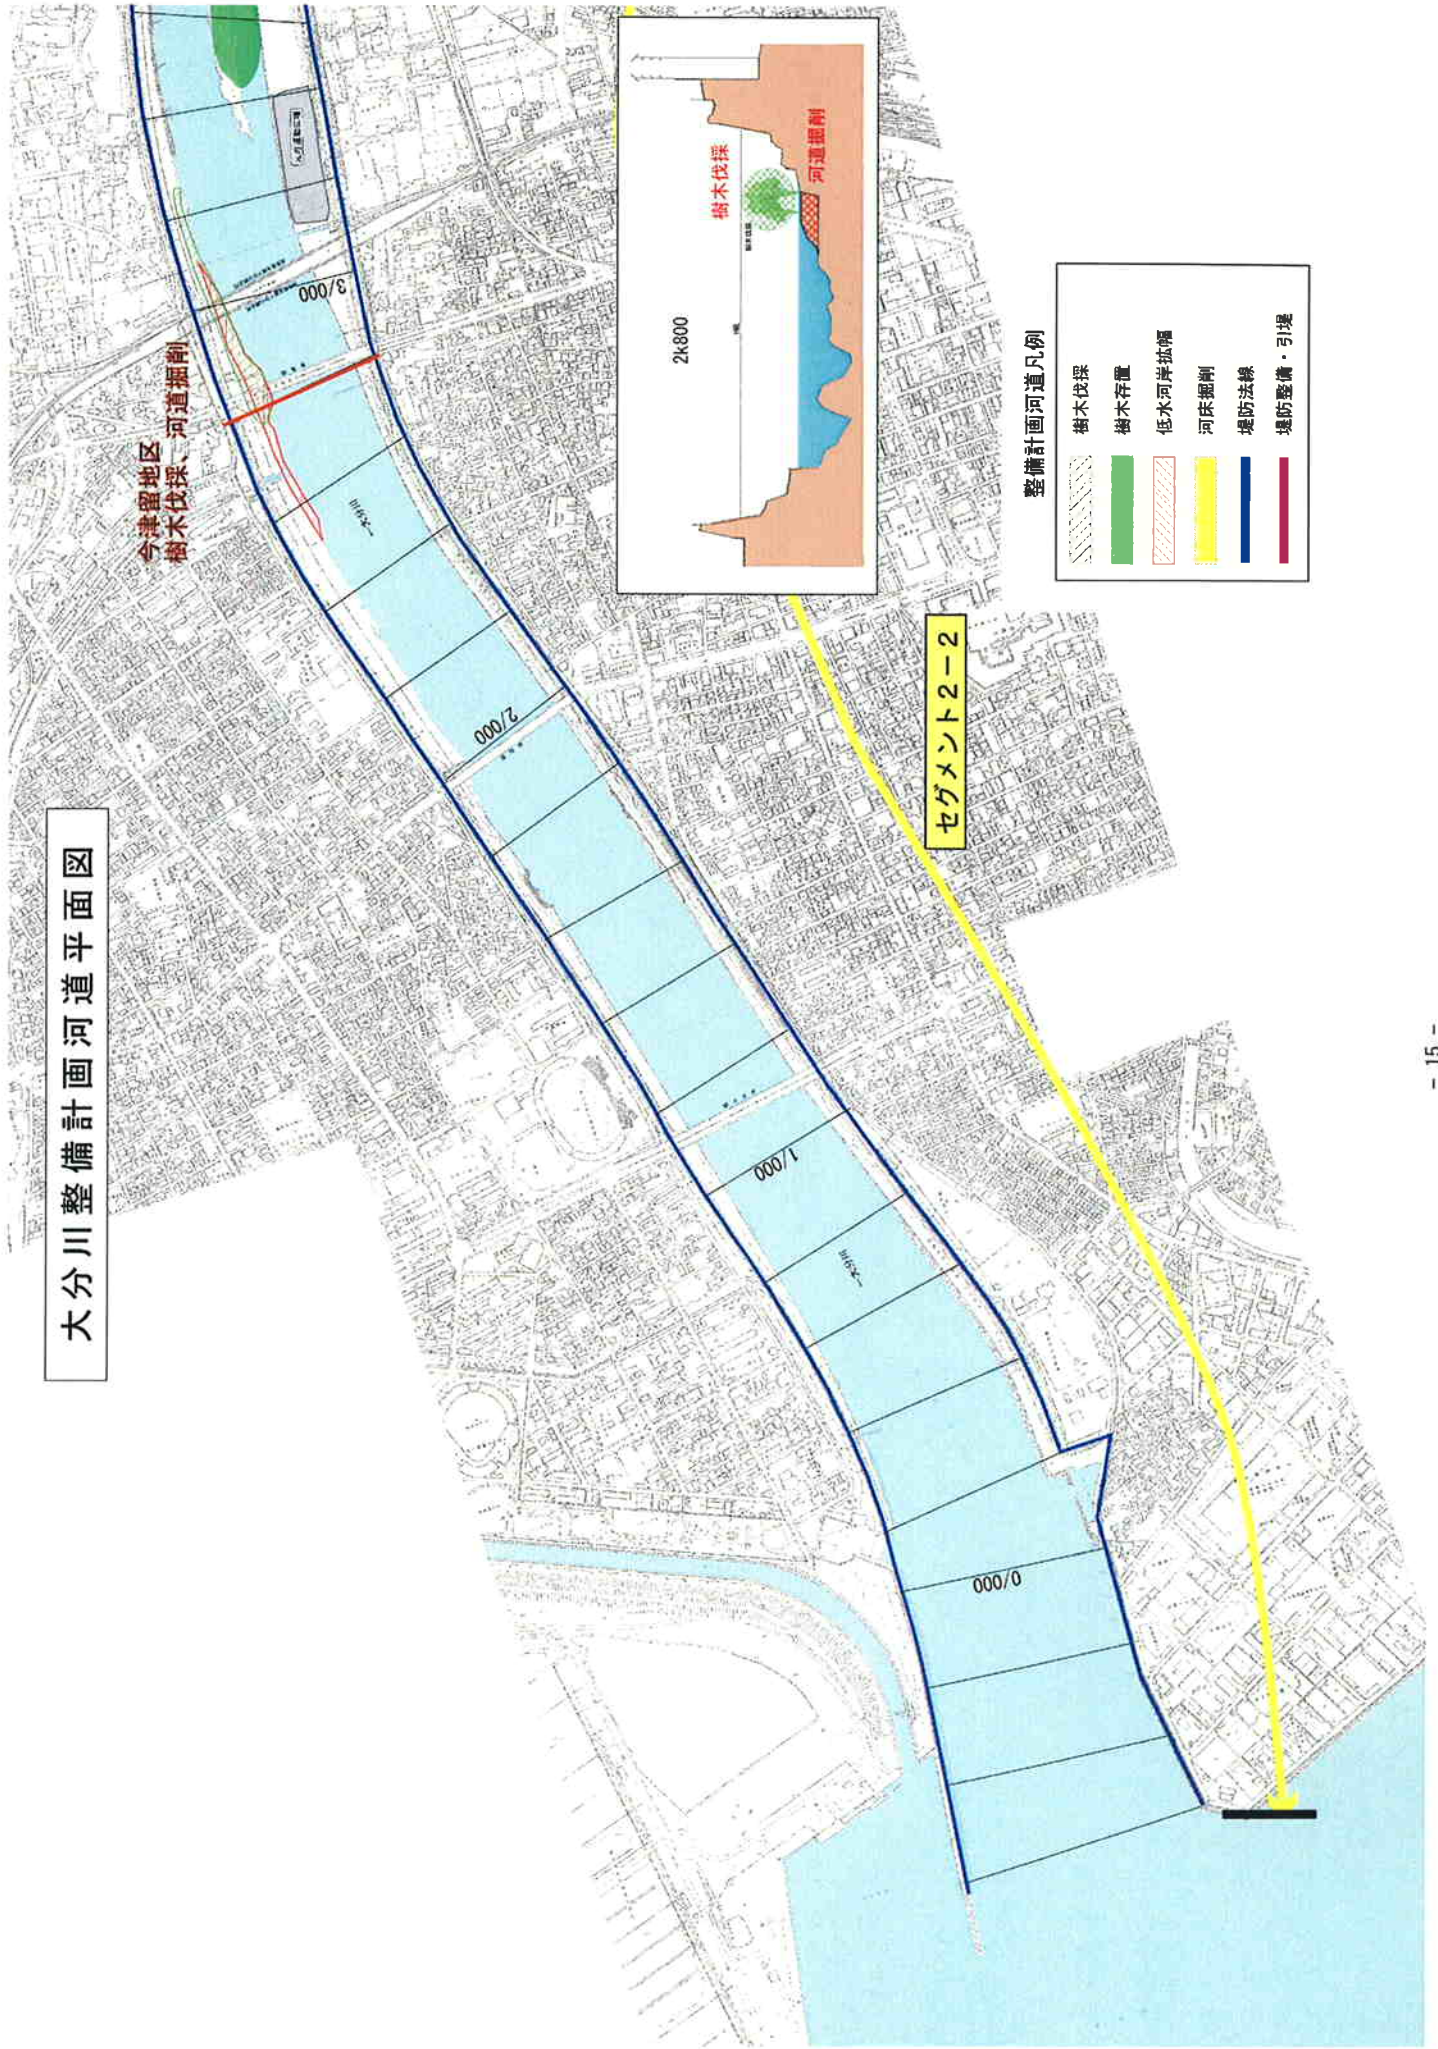


6.大分川水系河川整備計画河道平面図

大分川整備計画河道平面図

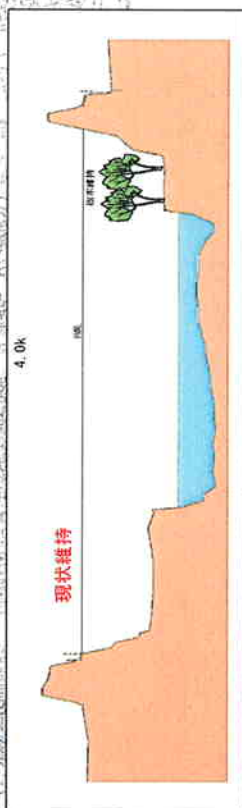

大分川整備計画河道平面図

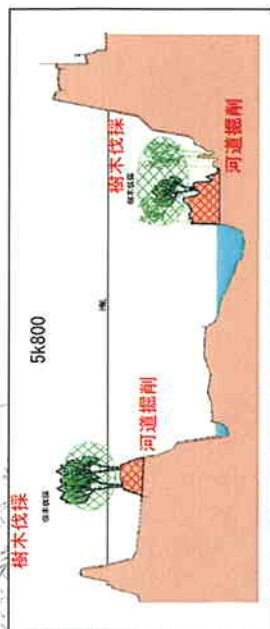

整備計画河道凡例

	樹木伐採
	樹木存置
	低水河津掘削
	河床掘削
	堤防法線
	堤防整備・引堤

米良川2条7号区間
左岸築堤

滝尾地区
河道掘削、樹木伐採

滝尾地区
樹木伐採

畑中地区
樹木伐採

滝尾地区
樹木伐採

畑中地区
河道掘削、樹木伐採

防災ステーション




セグメント2-2


セグメント2-1

大分川整備計画河道平面図

整備計画河道凡例


- 樹木伐採
- 樹木存置
- 低水河岸拡幅
- 河床掘削
- 堤防法線
- 堤防整備・引堤

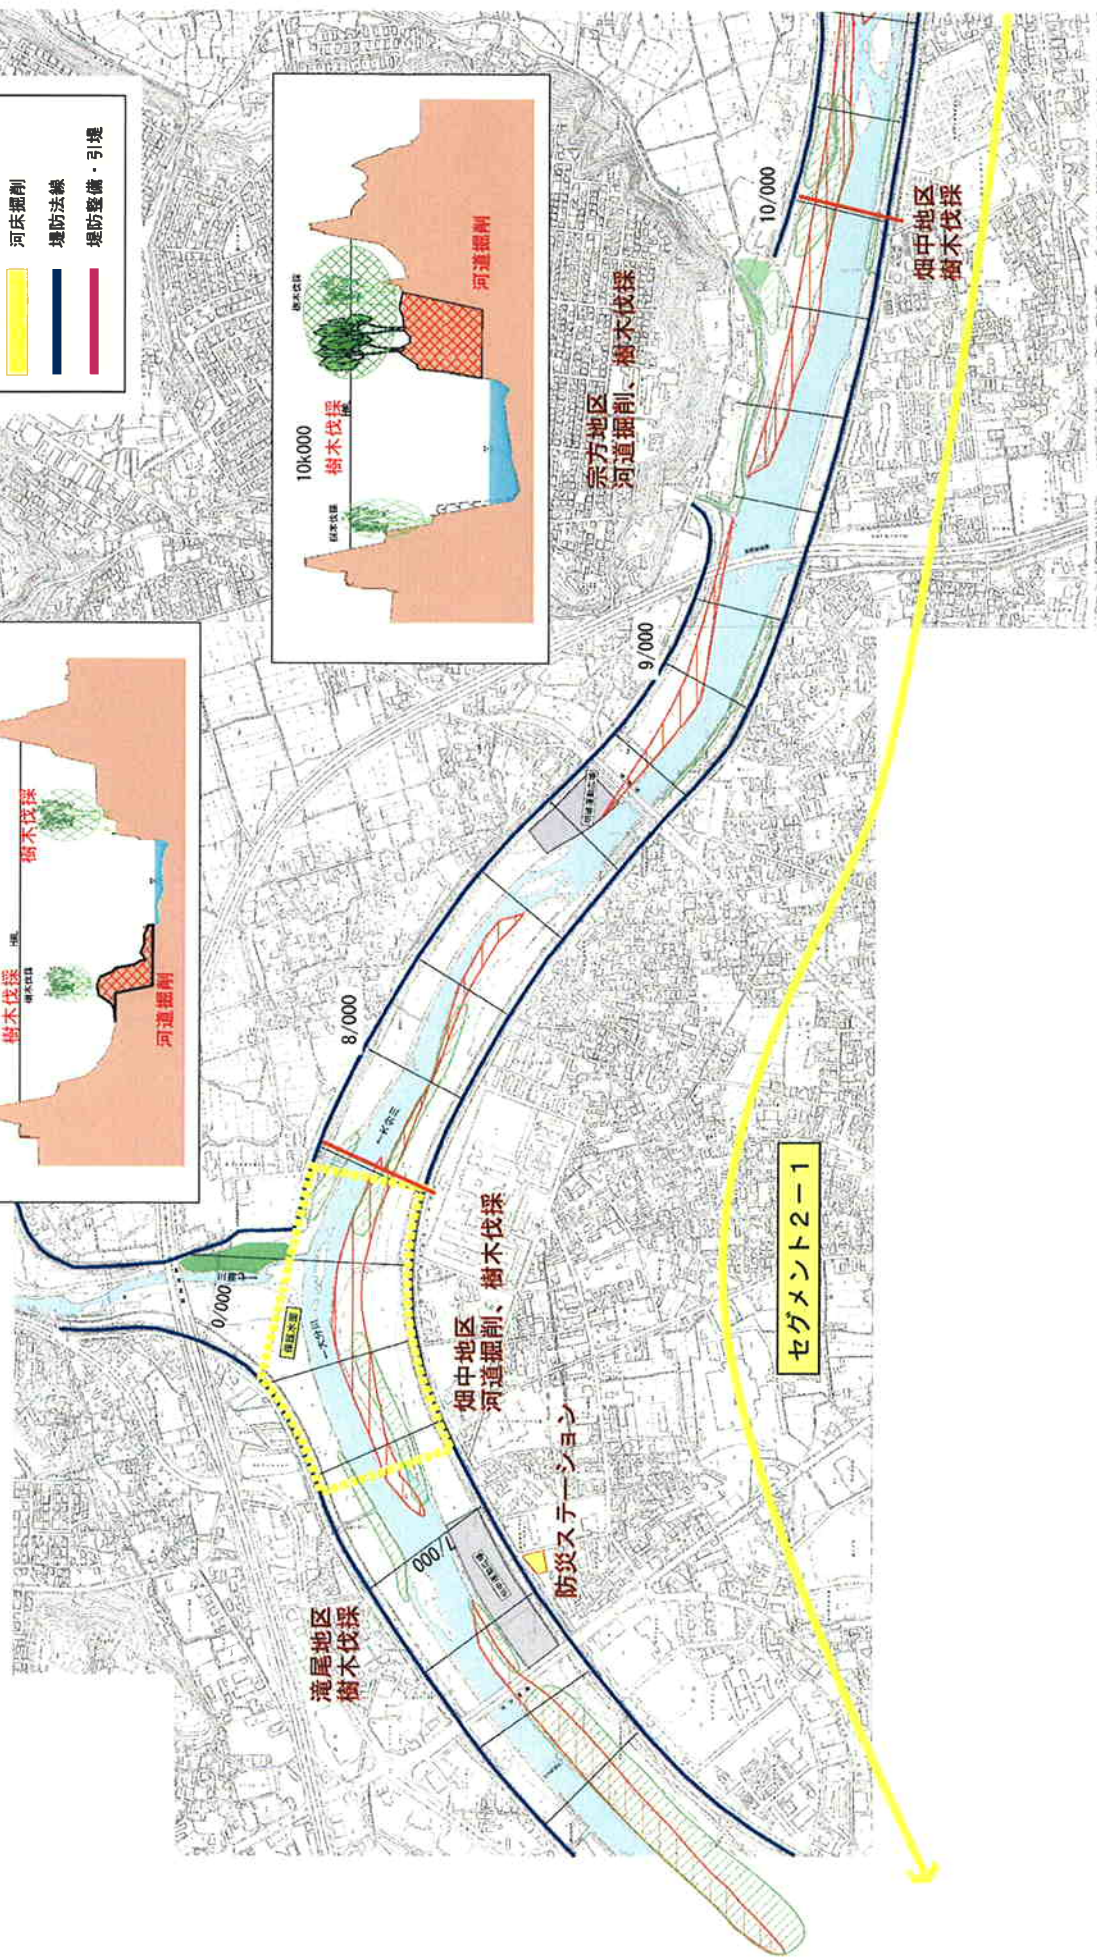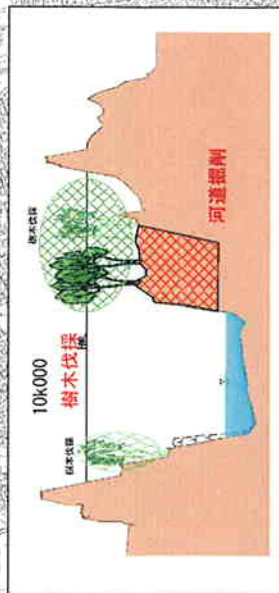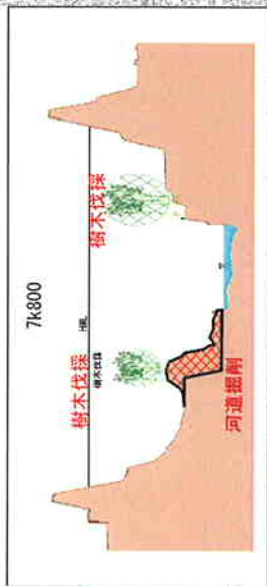

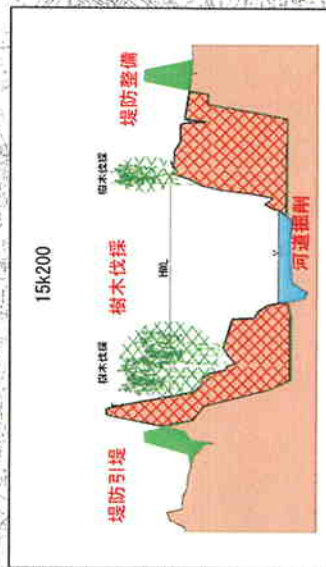[illegible]

	樹木伐採
	樹木存置
	低水河岸拉壩
	河床掘削
	堤防法線
	堤防整備・引堤

七瀬川整備計画河道平面図

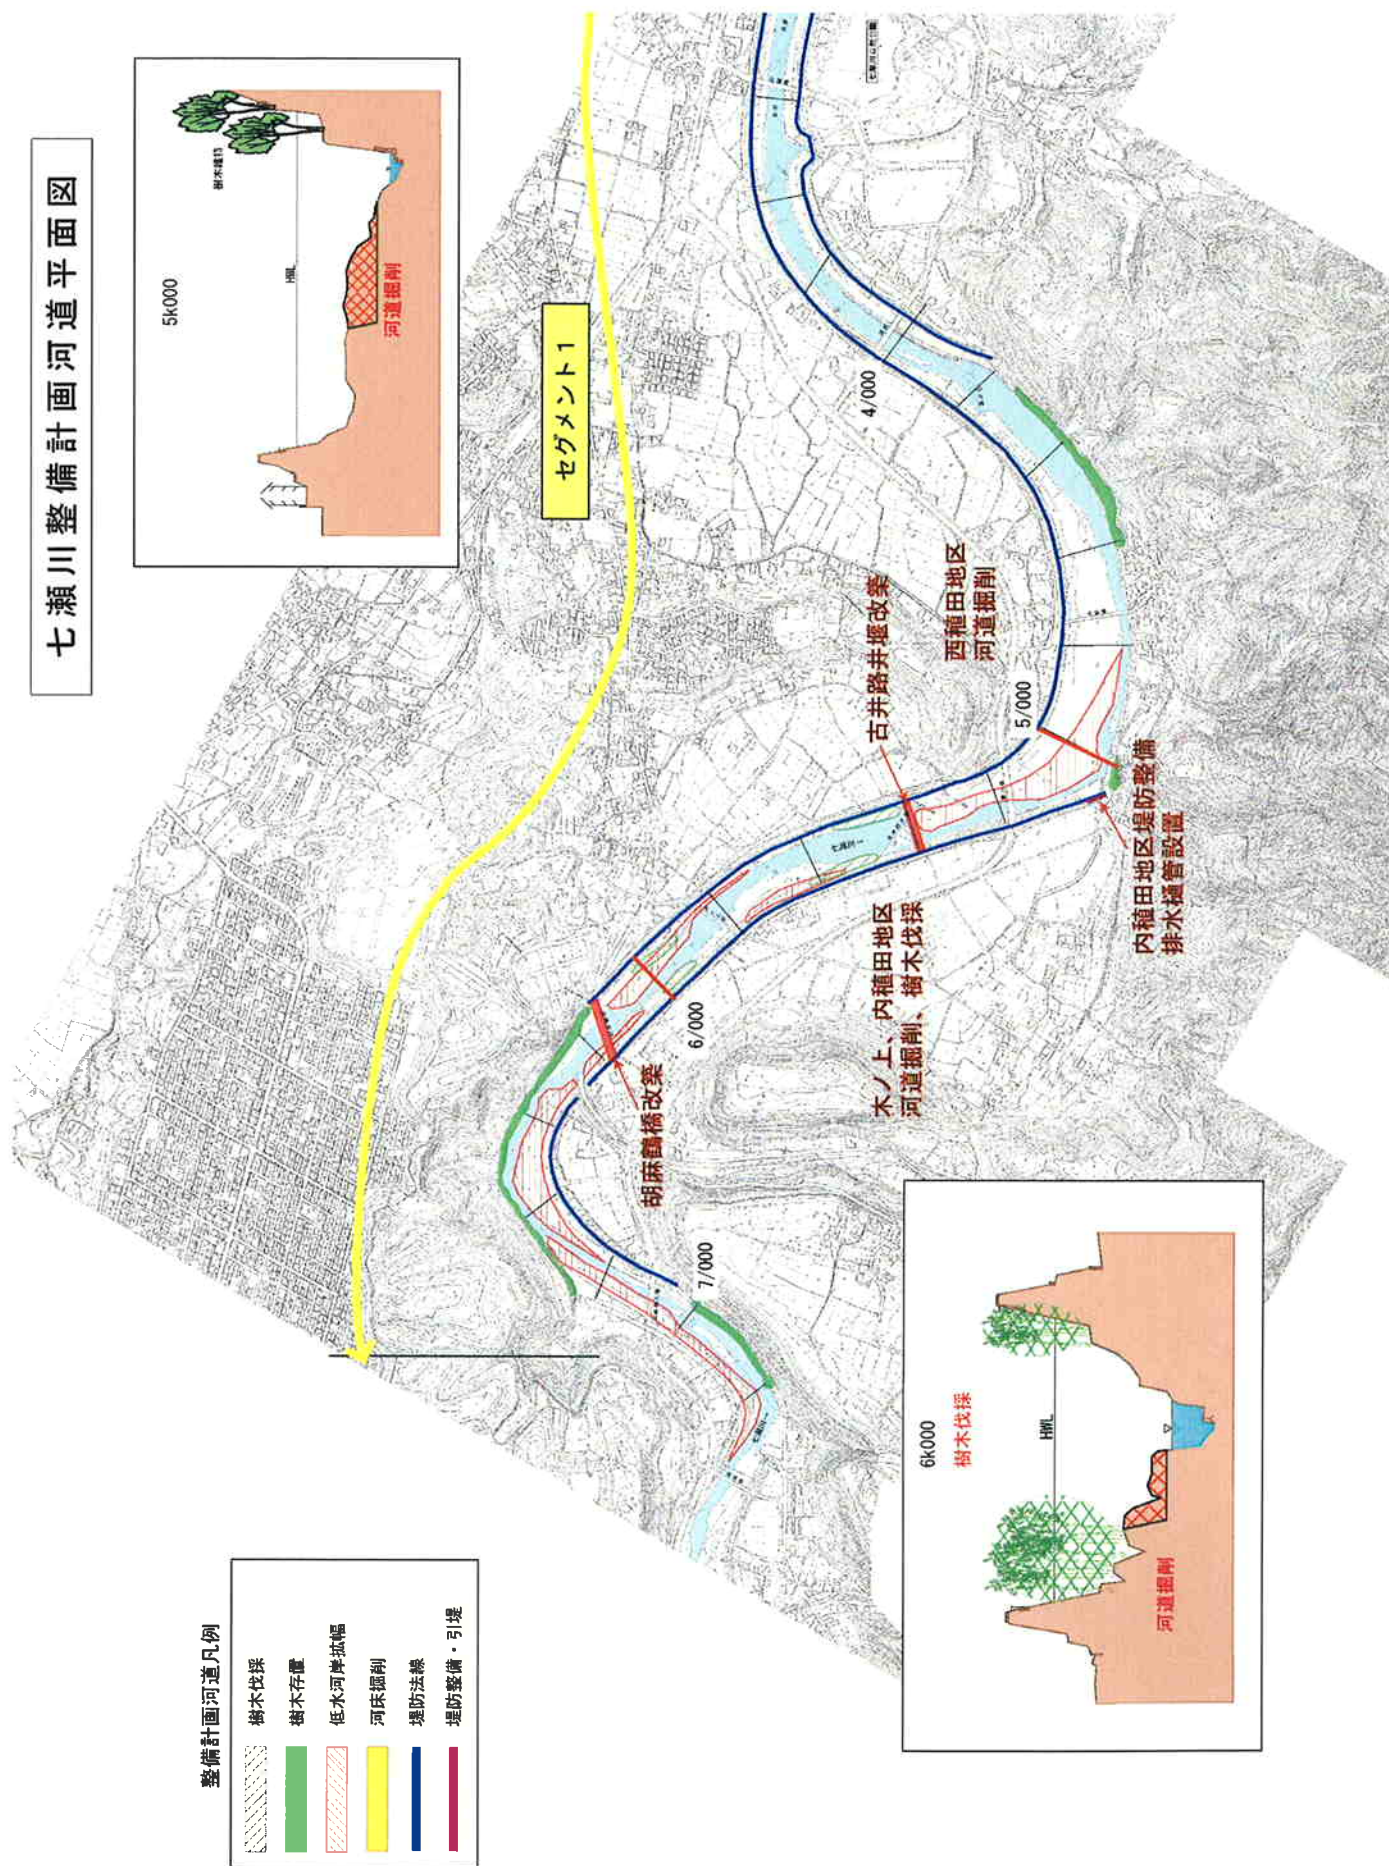


七瀬川整備計画河道平面図

整備計画河道凡例

	樹木伐採
	樹木存置
	低水河岸拡幅
	河床掘削
	堤防法線
	堤防整備・引堤


セグメント1

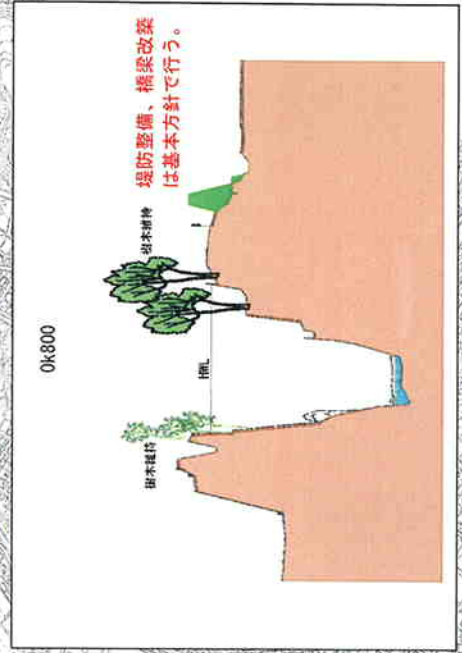

賀来川整備計画河道平面図

整備計画河道凡例

	樹木伐採
	樹木存置
	低水河岸拡幅
	河床掘削
	堤防法線
	堤防整備・引堤

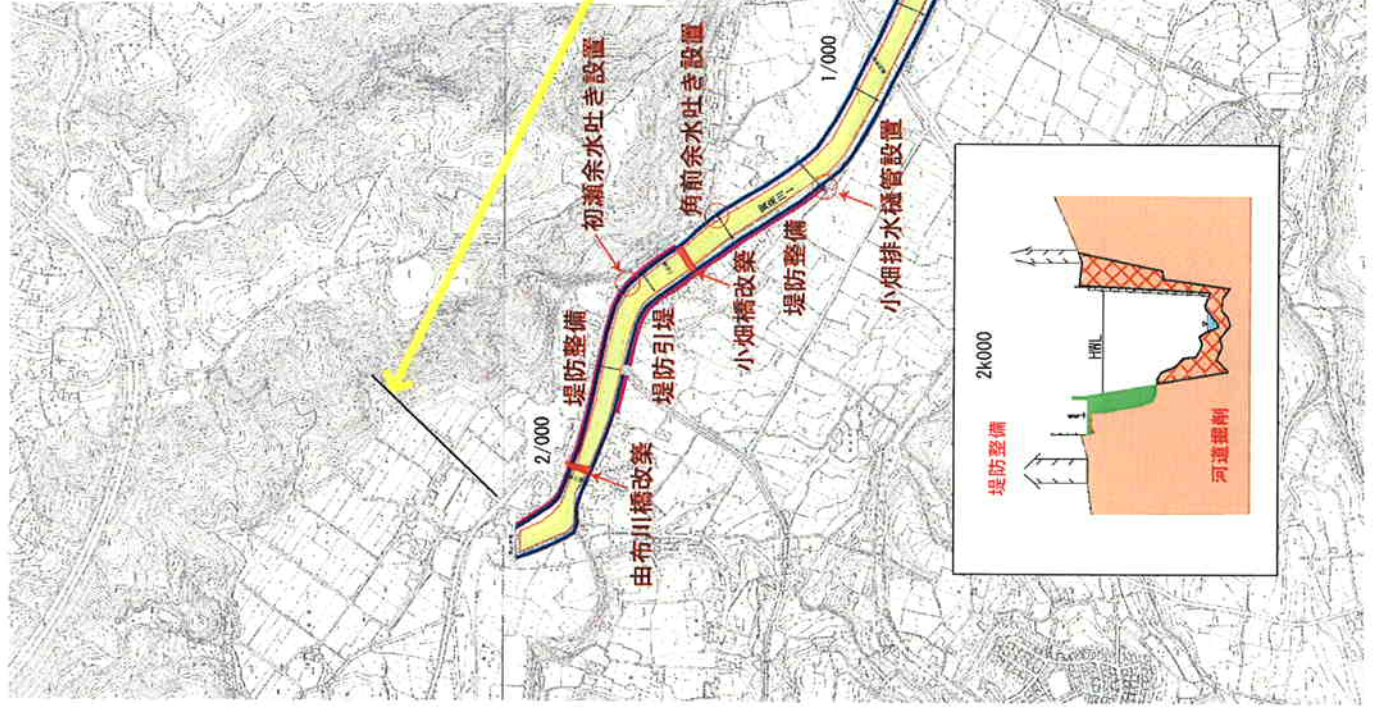


7. 大分川水系河川整備計画河道横断面図

凡 例


記号	名称	記号	名称
	基本方針河道断面		左岸堤防堤幅
	整備計画河道断面		右岸堤防堤幅
	現況河道断面		計画堤防高

環境面への配慮のポイント
○高水敷や堤防はイベント・スポーツ・散策利用が盛んであり、都市部の河川空間への配慮が必要である。
○干潟やヨシ原には感潮域の多様な生物が生息するため、河床や多様な水辺環境への配慮が必要である。
○河畔林は地域に親しまれ、良好な河川景観をつくることから、樹木群への配慮が必要である。

-0.6K

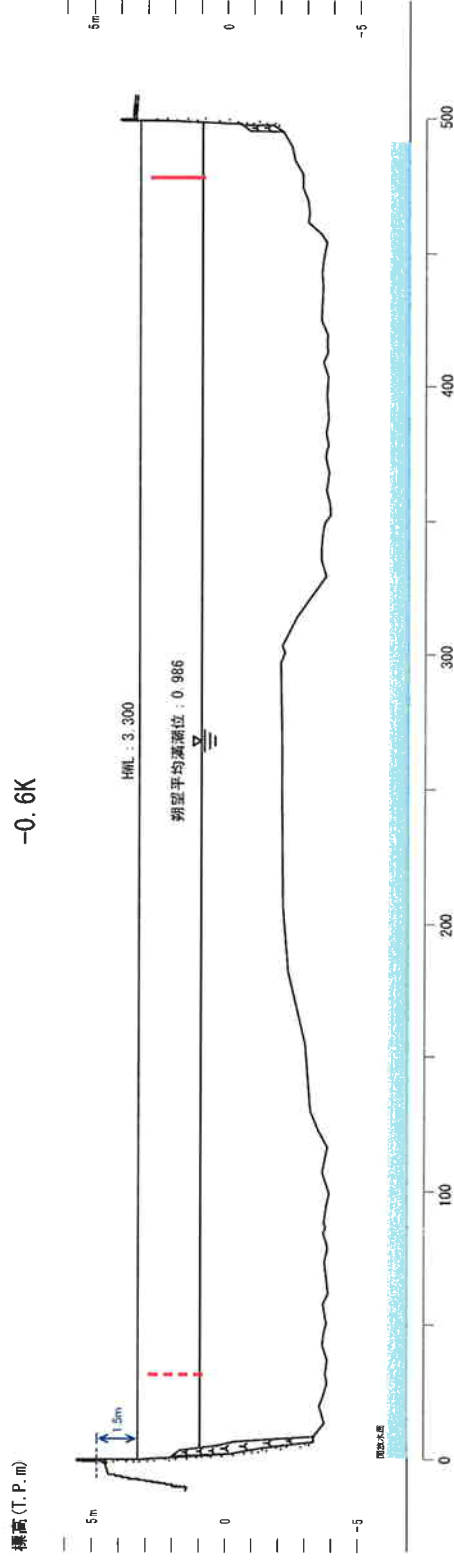



-0.4K

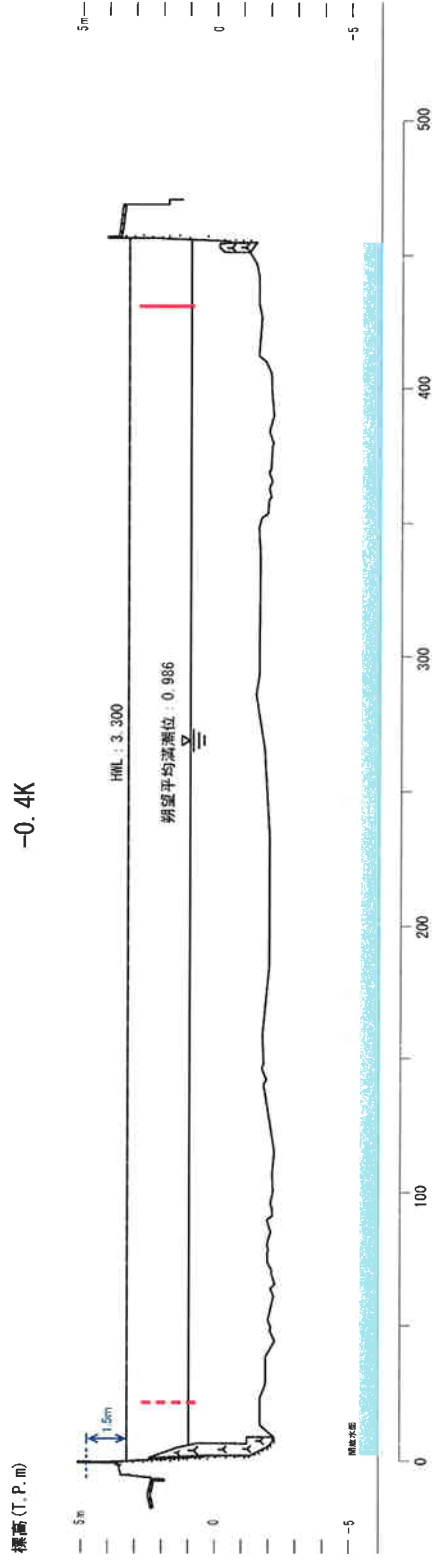

環境面への配慮のポイント

- 高水敷や堤防はイベント・スポーツ・散策利用が盛んであり、都市部の河川空間への配慮が必要である。
- 干潟やヨシ原には恐海域の多様な生物が生息するため、河床や多様な水辺環境への配慮が必要である。
- 河畔林は地域に親しまれ、良好な河川景観をつくることから、樹木群への配慮が必要である。

記号	名称	記号	名称
	基本方針河道断面		左岸堤防防護欄
	整備計画河道断面		右岸堤防防護欄
	現況河道断面		計画堤防高

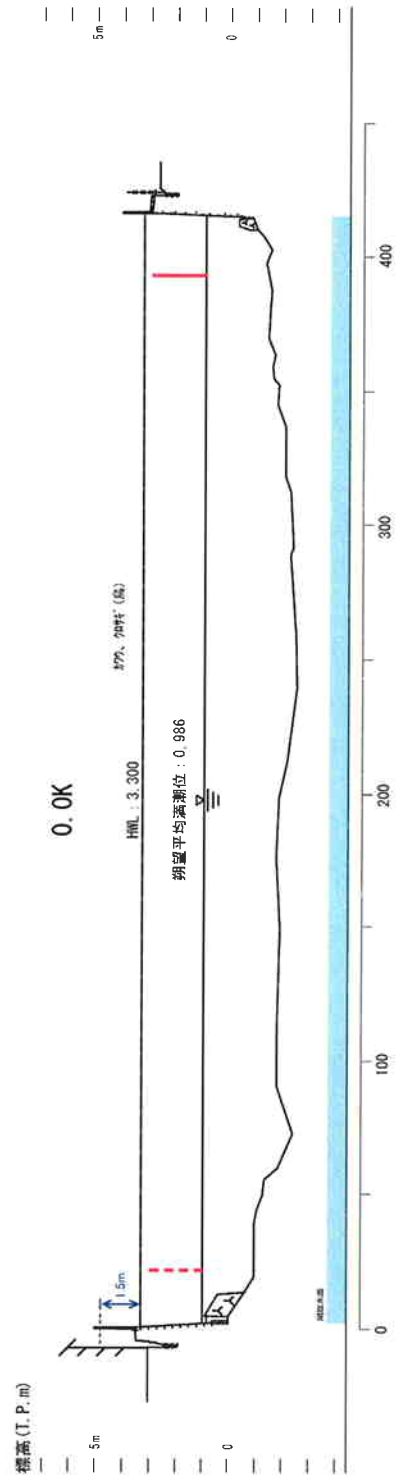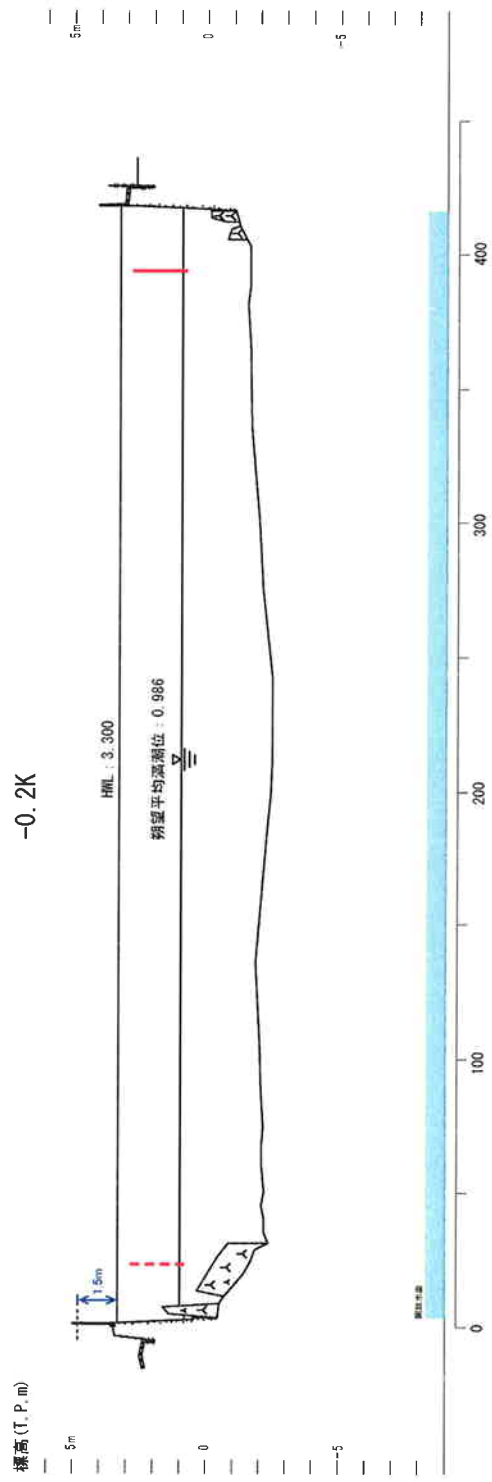

凡 例


記号	名称	記号	名称
	基本方針河道断面		左岸堤防覆幅
	整備計画河道断面		右岸堤防覆幅
	現況河道断面		計画堤防高

環境面への配慮のポイント

- 高水敷や堤防はイベント・スポーツ・散策利用が盛んであり、都市部の河川空間への配慮が必要である。
- 干潟やヨシ原には湿潤域の多様な生物が生息するため、河床や多様な水辺環境への配慮が必要である。
- 河畔林は地域に親しまれ、良好な河川景観をつくることから、樹木群への配慮が必要である。


標高 (T.P.m)

0.2K

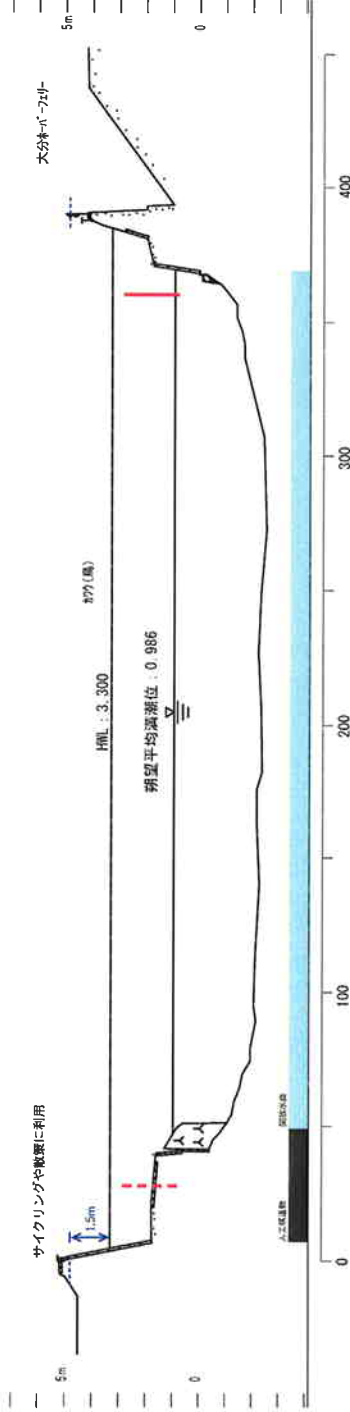



標高 (T.P.m)

0.4K

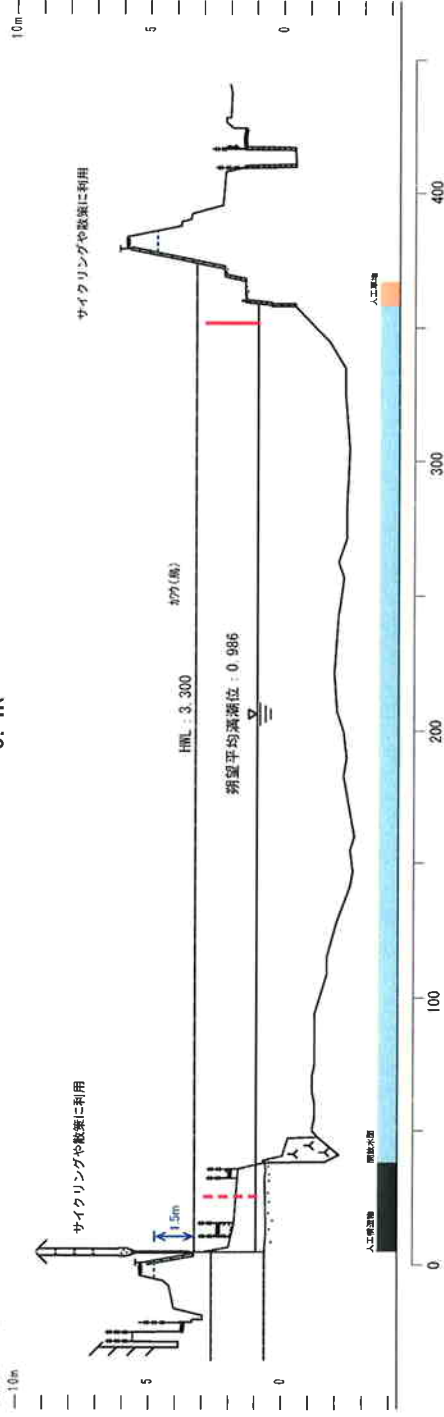

環境面への配慮のポイント
○高水敷や堤防はイベント・スポーツ・散策利用が盛んであり、都市部の河川空間への配慮が必要である。
○干潟やヨシ原には湿潤域の多様な生物が生息するため、河床や多様な水辺環境への配慮が必要である。
○河味林は地域に親しまれ、良好な河川景観をつくることから、樹木群への配慮が必要である。



記号	名称	記号	名称
	基本方針河道断面		左岸堤防設備幅
	整備計画河道断面		右岸堤防設備幅
	現況河道断面		計画堤防高

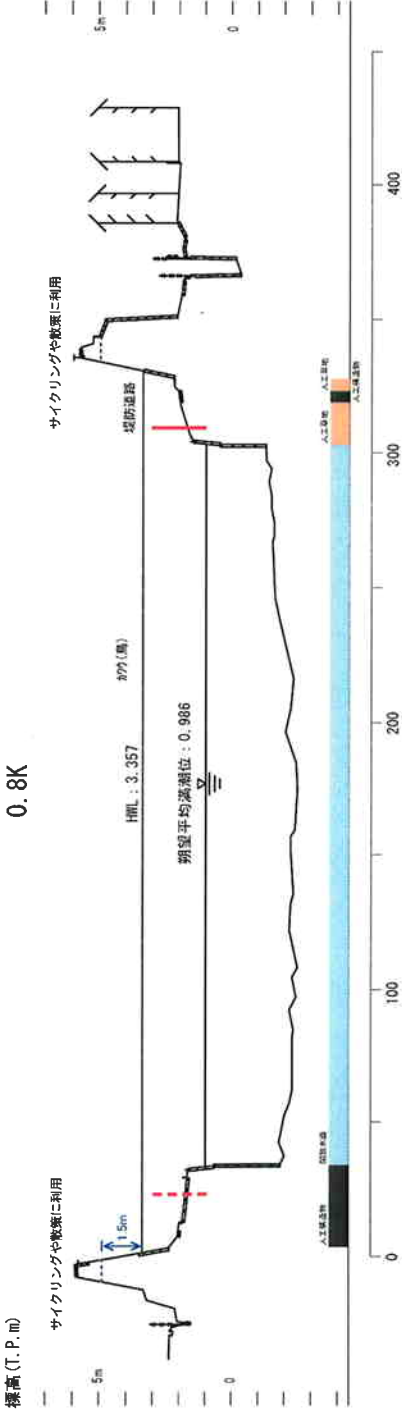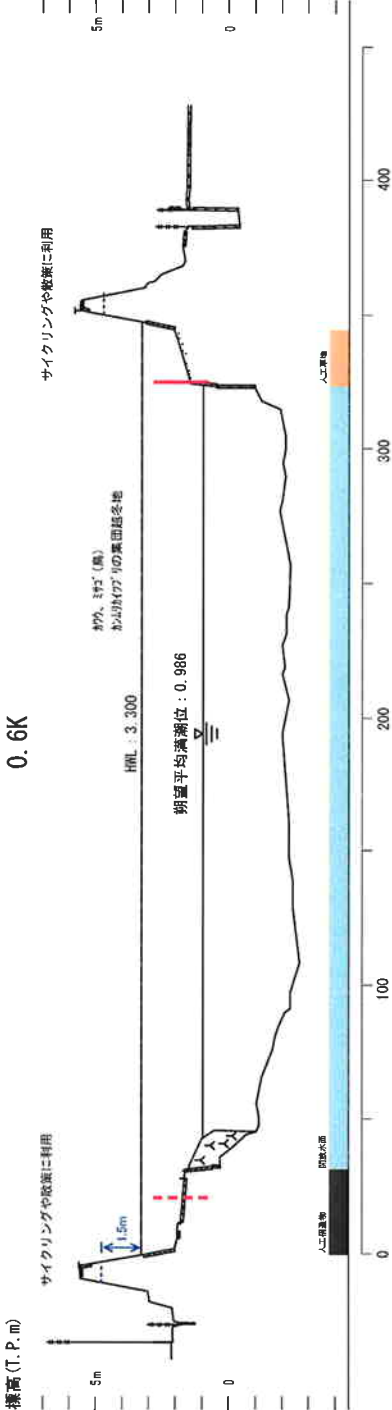

縮尺 縦: 1/200 横: 1/2000



- 高水敷や堤防はイペント・スボーツ・散策利用が盛んであり、都市部の河川空間への配置が必要である。
- 平野やヨシ原には湿潤域の多様な生物が生息するため、河床や多様な水辺環境への配置が必要である。
- 河群林は地域に親しまれ、良好な河川景観をつくることから、樹木群への配置が必要である。

記号	名称	記号	名称
	基本方針用型断面	---	左社技術防通幅
	整備計画用型断面	---	右社
	現状用型断面		補正設計断面

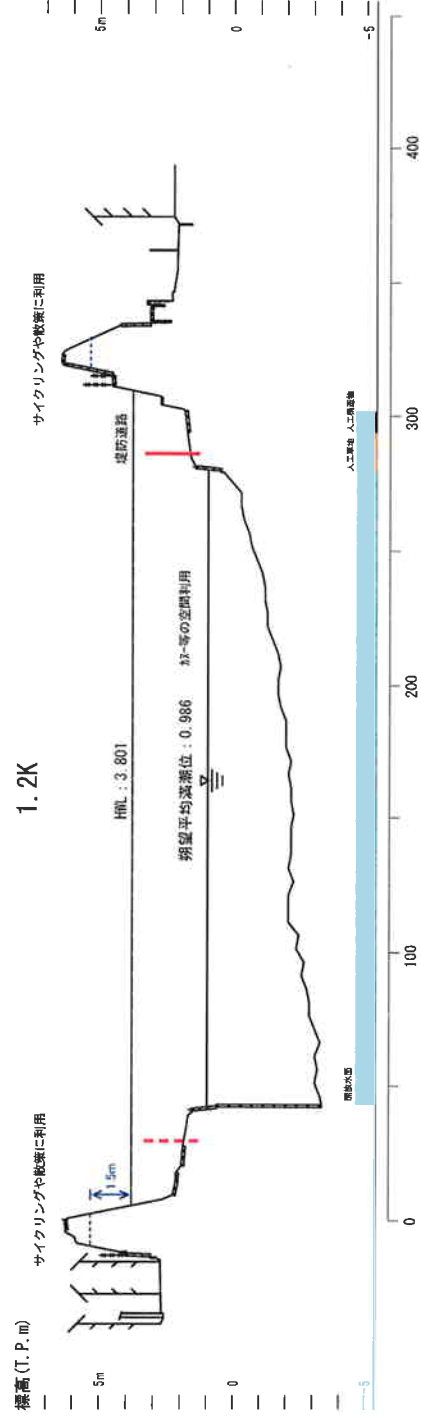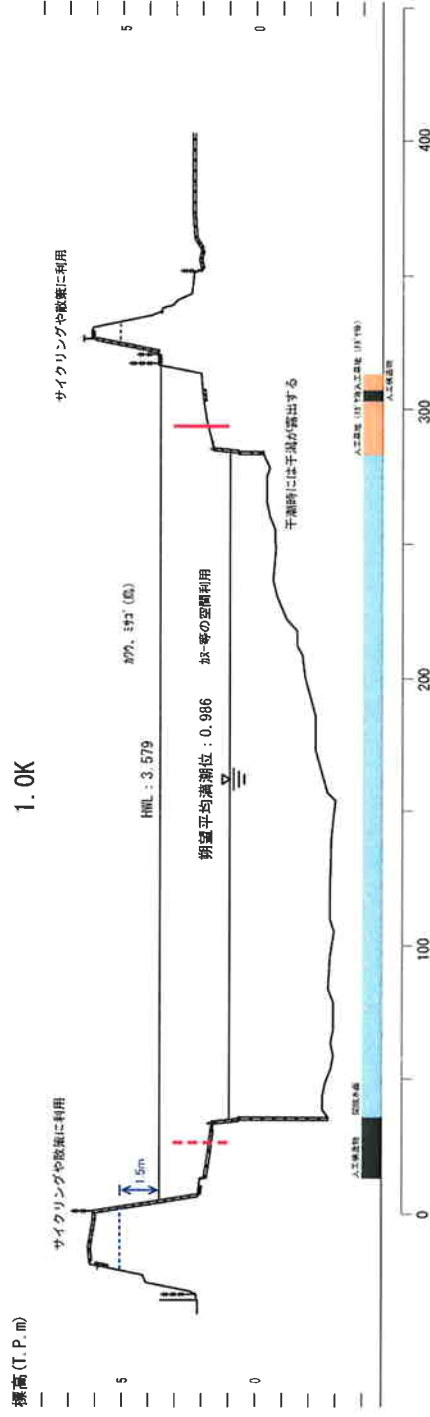

環境面への配慮のポイント
○高水敷や堤防はイベント・スポーツ・散策利用が盛んであり、都市部の河川空間への配慮が必要である。
○干潟やヨシ原には感潮域の多様な生物が生息するため、河床や多様な水辺環境への配慮が必要である。
○河畔林は地域に親しまれ、良好な河川景観をつくることから、樹木群への配慮が必要である。



凡 例			
記号	名称	記号	名称
	基本方針河道断面		左岸堤防堤幅
	整備計画河道断面		右岸堤防堤幅
	現状河道断面		計画堤防高

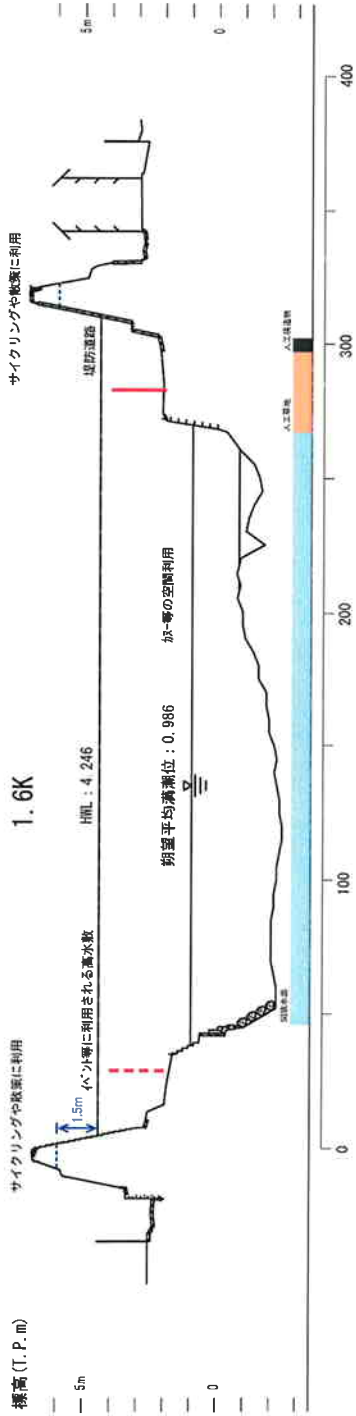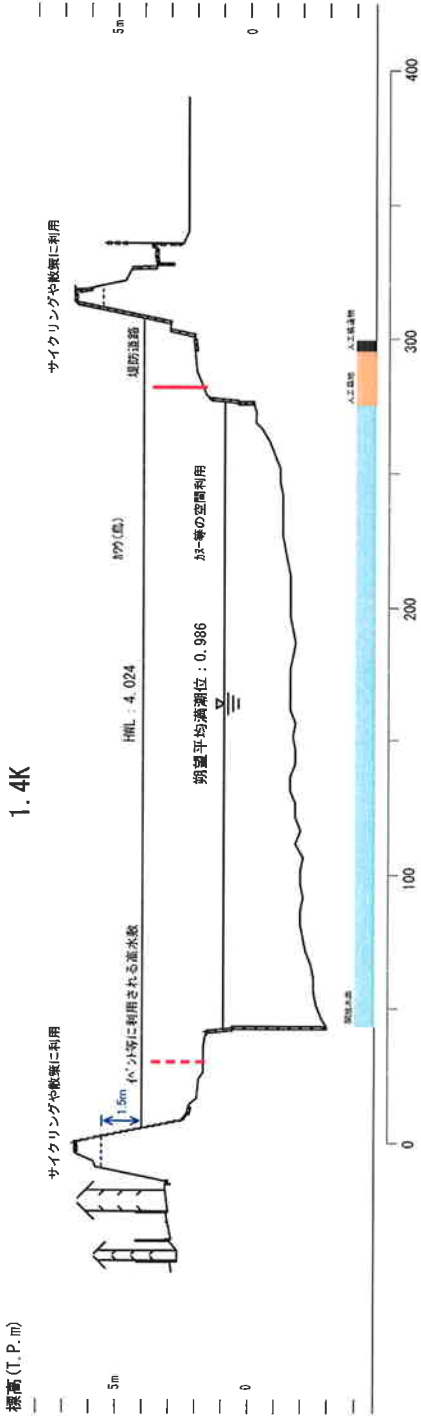

環境面への配慮のポイント

- 高水敷や堤防はイベント・スポーツ・散策利用が盛んであり、都市部の河川空間への配慮が必要である。
- 干潟やヨシ原には感潮域の多様な生物が生息するため、河床や多様な水辺環境への配慮が必要である。
- 河鮮林は地域に親しまれ、良好な河川景観をつくることから、樹木群への配慮が必要である。

凡 例			
記号	名称	記号	名称
	基本方針河道断面		左岸堤防防護幅
	整備計画河道断面		右岸堤防防護幅
	現況河道断面		計画堤防高

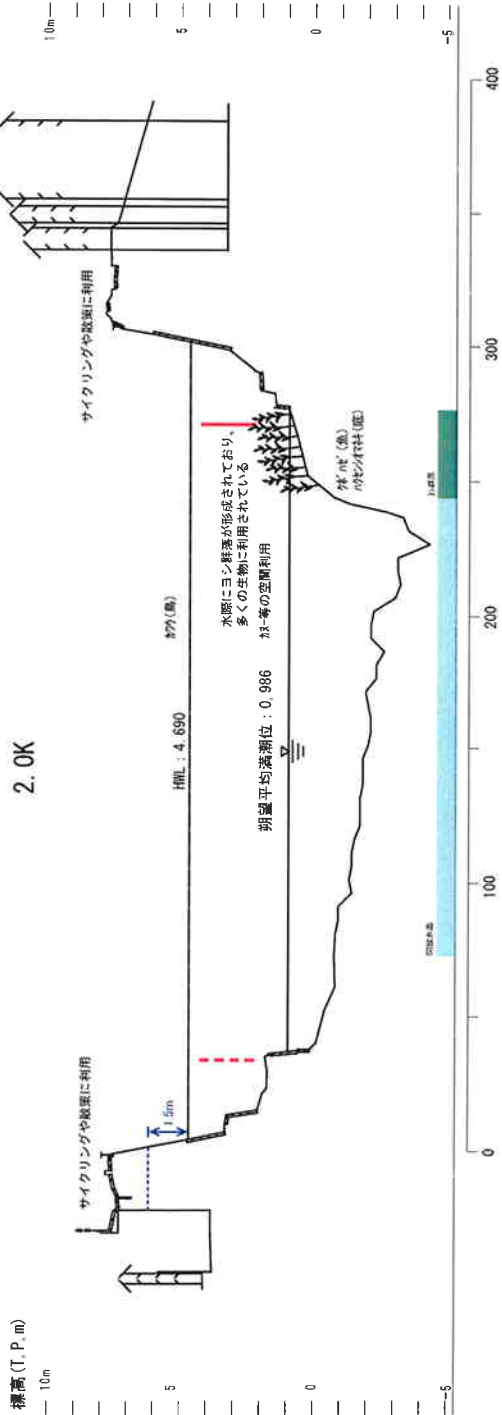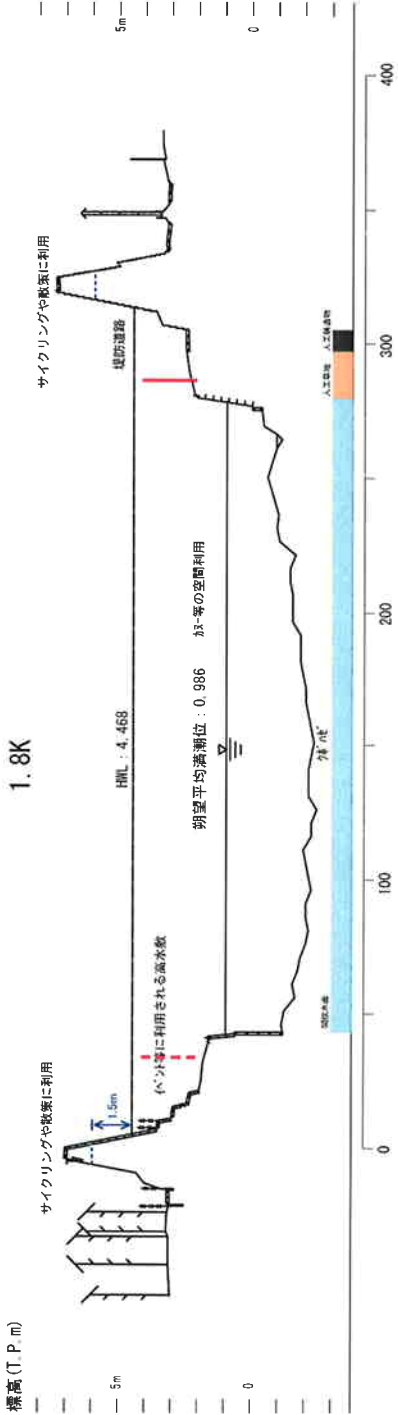

環境面への配慮のポイント

- 高水敷や堤防はイベント・スポーツ・散策利用が盛んであり、都市部の河川空間への配慮が必要である。
- 干潟やヨシ原には湿潤域の多様な生物が生息するため、河床や多様な水辺環境への配慮が必要である。
- 河畔林は地域に親しまれ、良好な河川景観をつくることから、樹木群への配慮が必要である。

記号	名称	記号	名称
	基本方針河道断面		左岸堤防設備
	整備計画河道断面		右岸堤防設備
	現況河道断面		計画堤防高

