


1. 大分川水系河川整備計画平面図

附図 1-1

洪水対策に関する施行の場所（国土交通省）（大分川 0/000～3/600）

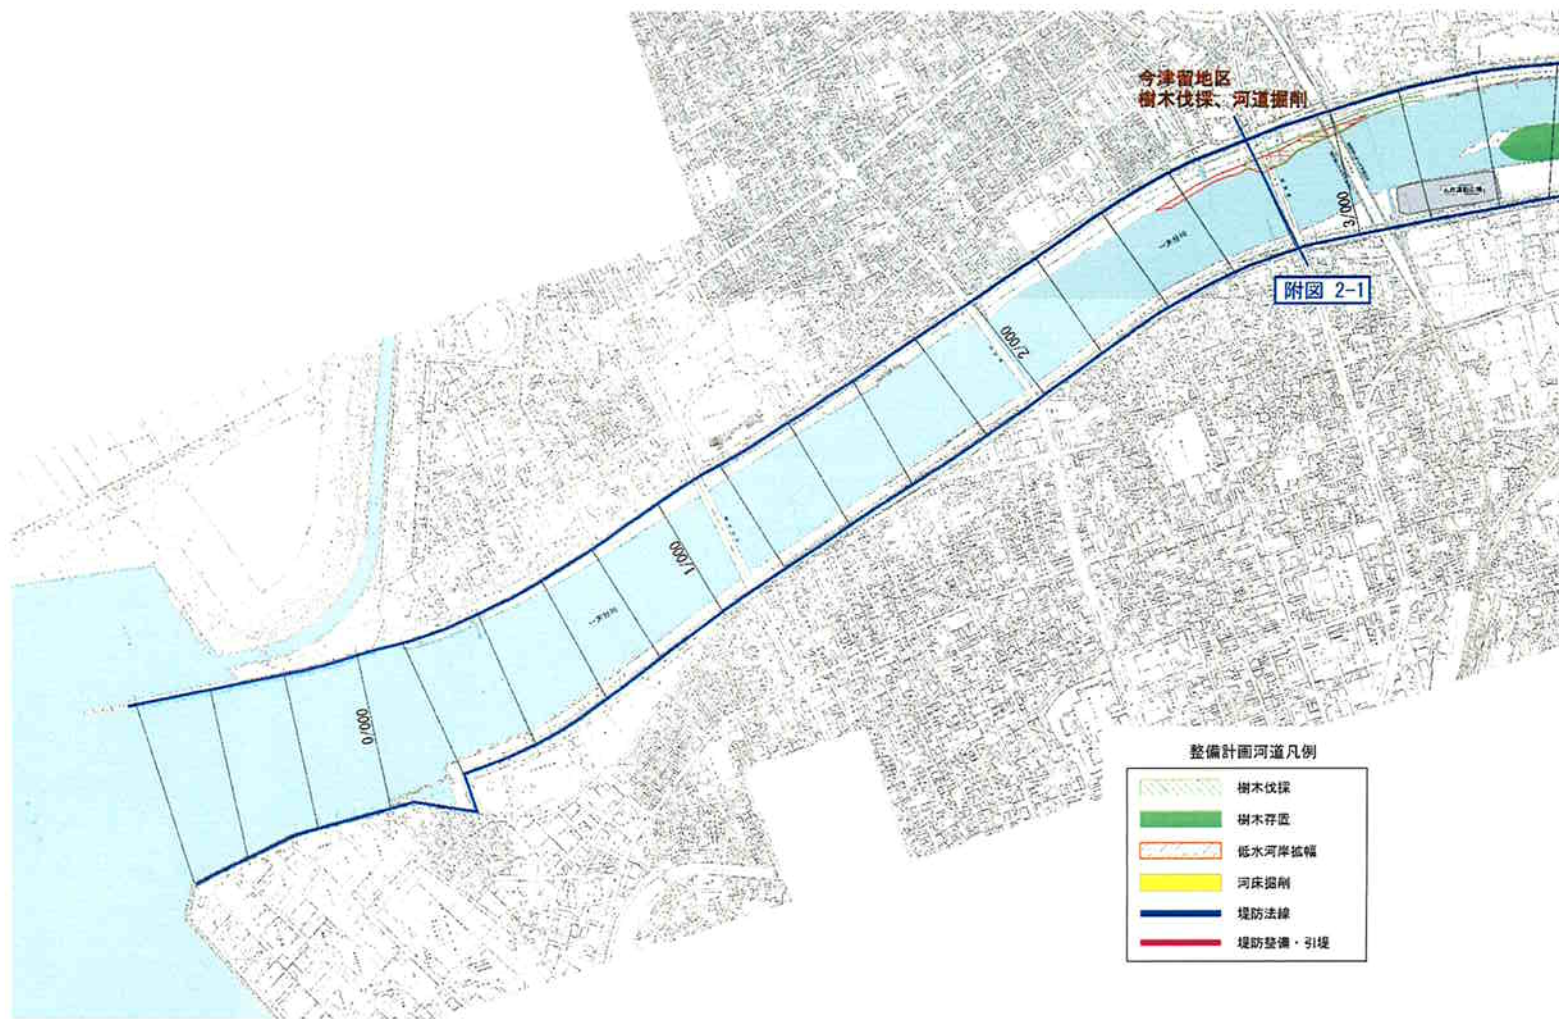


0 200 400 600 800 1000m 縮尺 1:20,000

※施行の場所の起終点及び法線位置については、地形の変化等に伴い微細な変更が生じる場合があります。
※赤線については、堤防川側の法線位置を示しています。

附図 1-2

洪水対策に関する施行の場所（国土交通省）

（大分川 3/800～8/400）

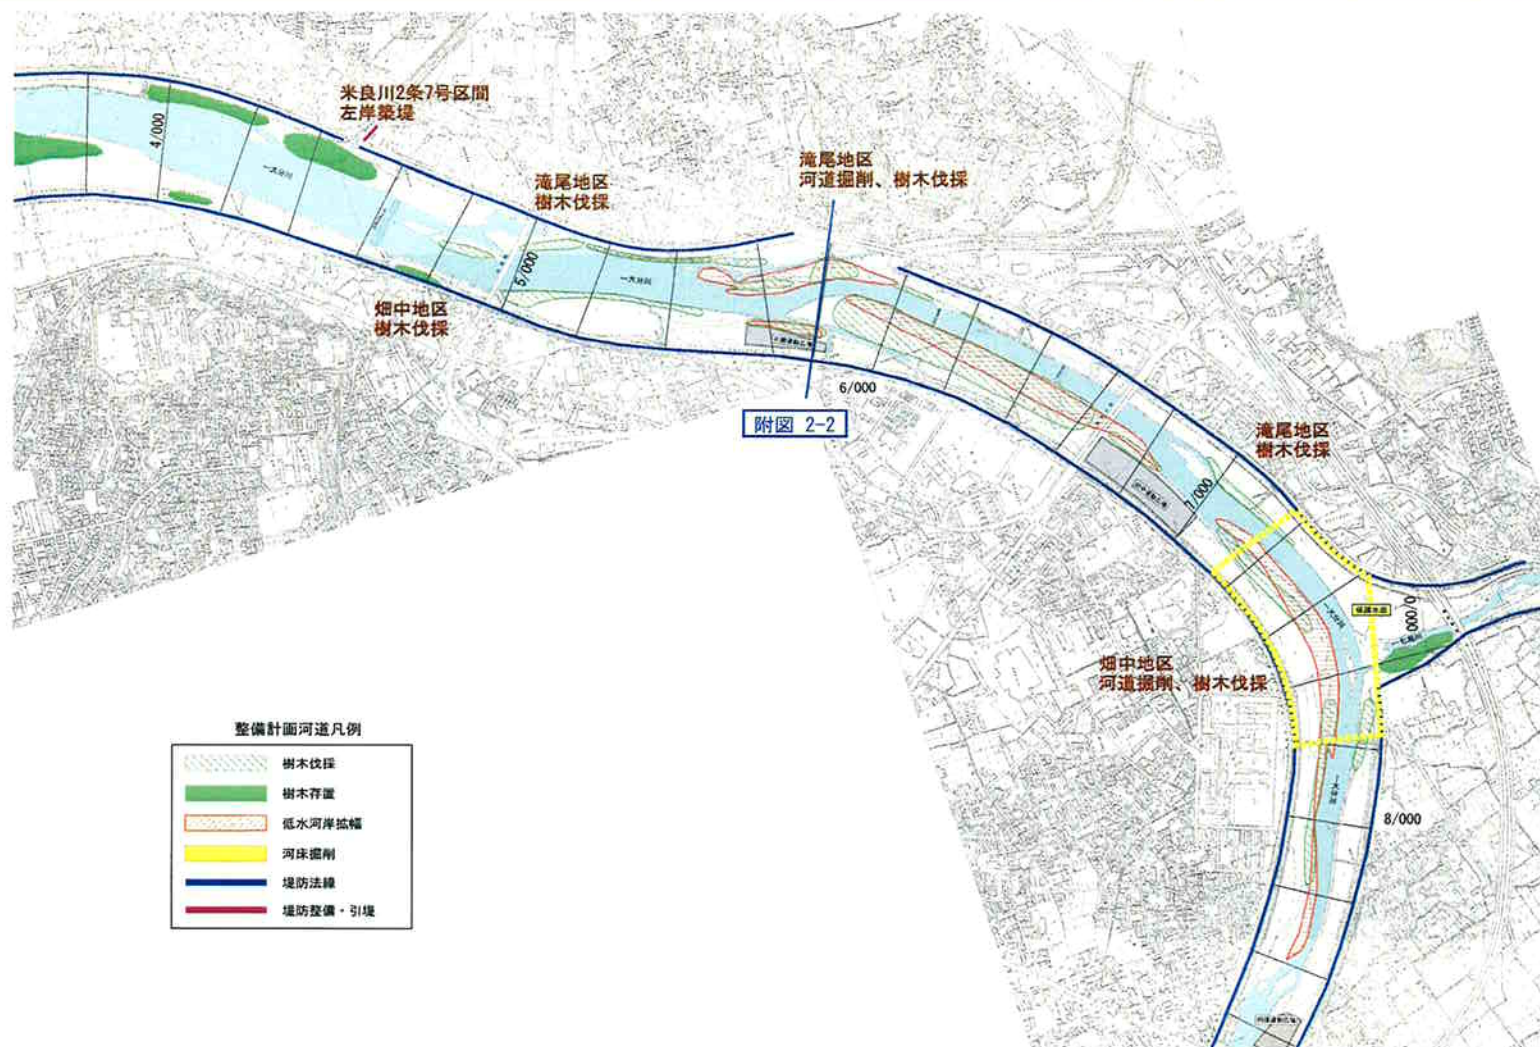


※施行の場所の起終点及び法線位置については、地形の変化等に伴い微細な変更が生じる場合があります。
※赤線については、堤防側の法線位置を示しています。

附図 1-3

洪水対策に関する施行の場所（国土交通省）

（大分川 6/400～10/200）

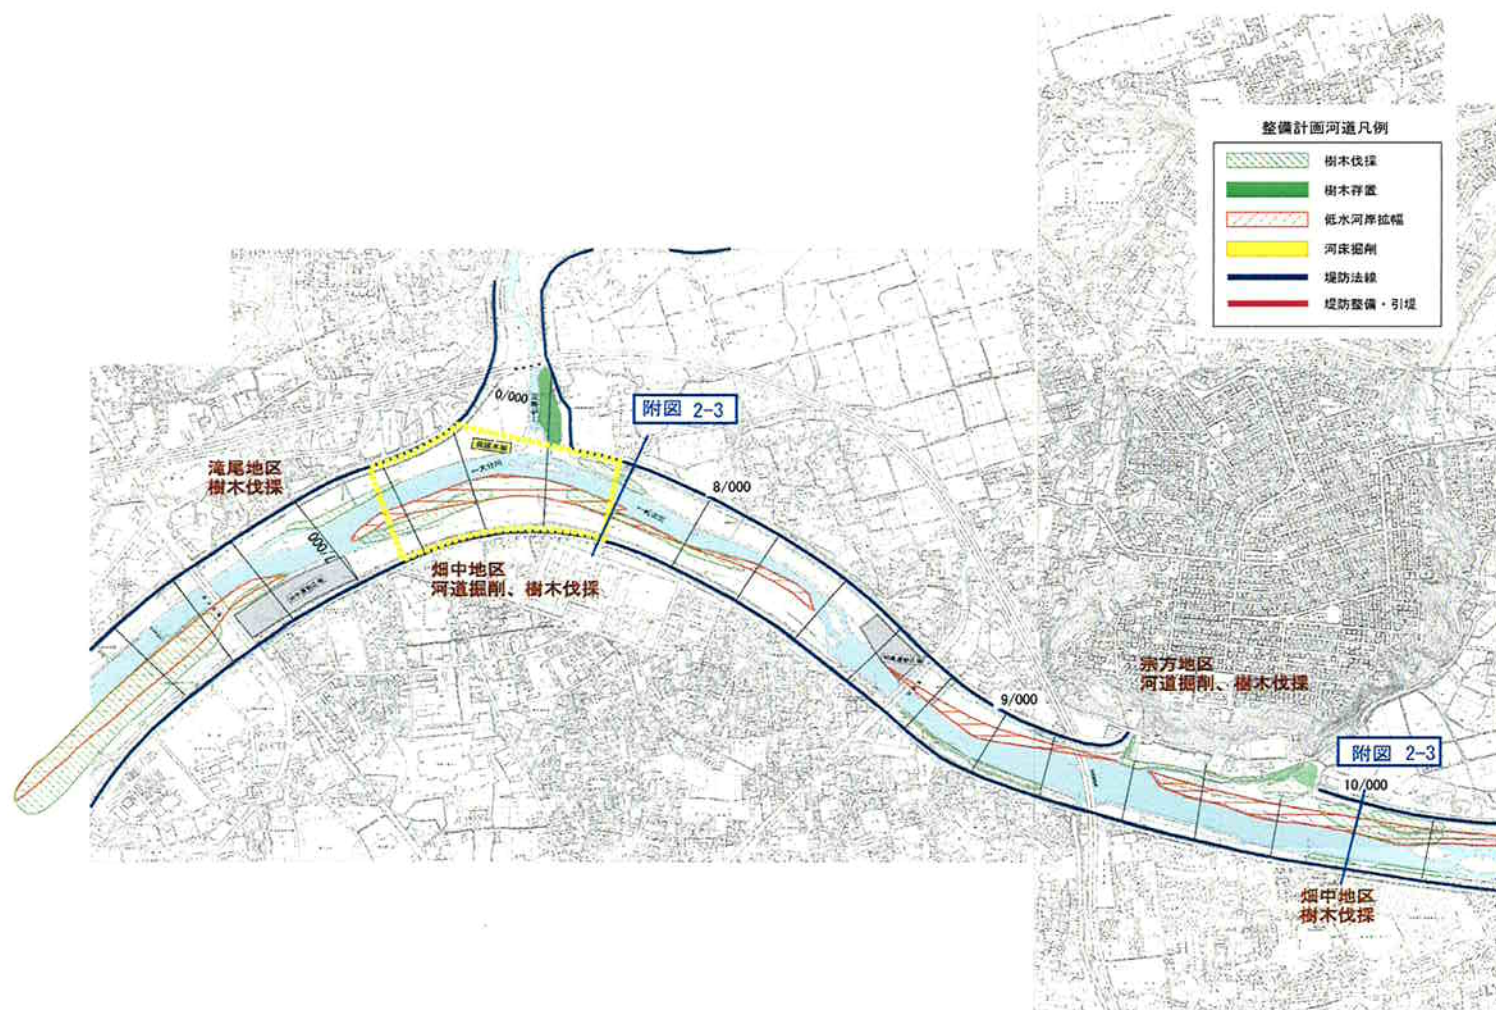


0 200 400 600 800 1000m 縮尺 1:20,000

※施行の場所の起終点及び法線位置については、地形の変化等に伴い微細な変更が生じる場合があります。
※赤線については、堤防側の法線位置を示しています。

附図 1-4

洪水対策に関する施行の場所（国土交通省）

（大分川 10/800～16/200）

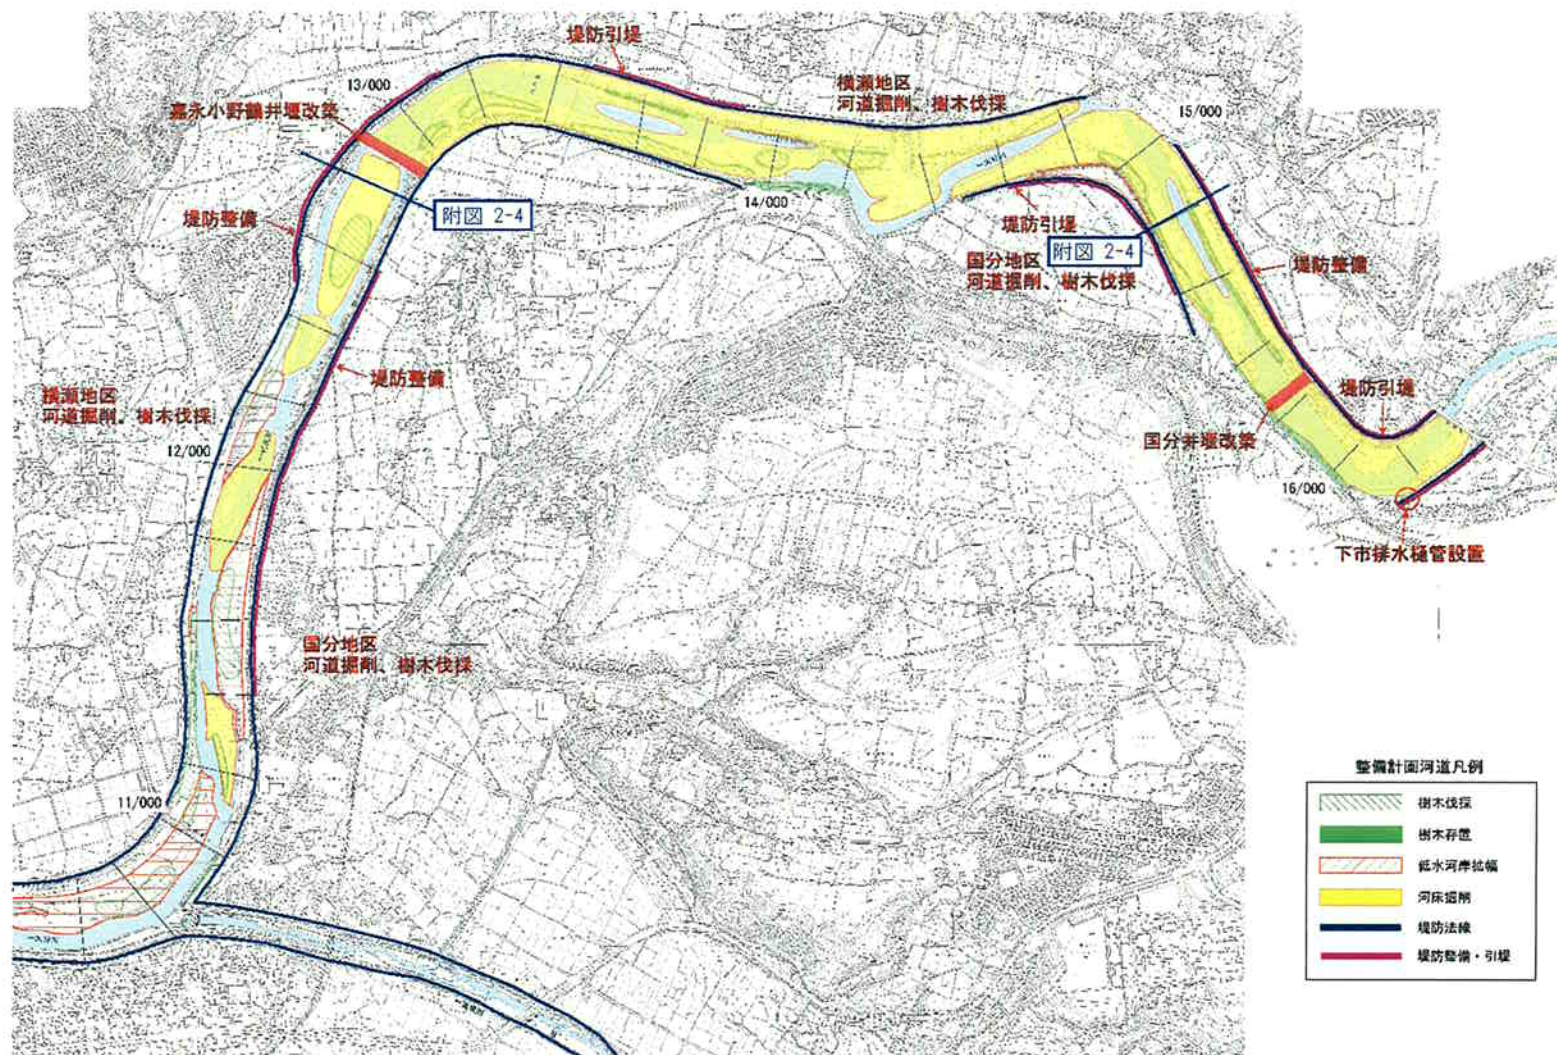


※施行の場所の起終点及び法線位置については、地形の変化等に伴い微細な変更が生じる場合があります。
 ※赤線については、堤防川側の法線位置を示しています。

附図 1-5



洪水対策に関する施行の場所（国土交通省）

（七瀬川 0/000～3/000）

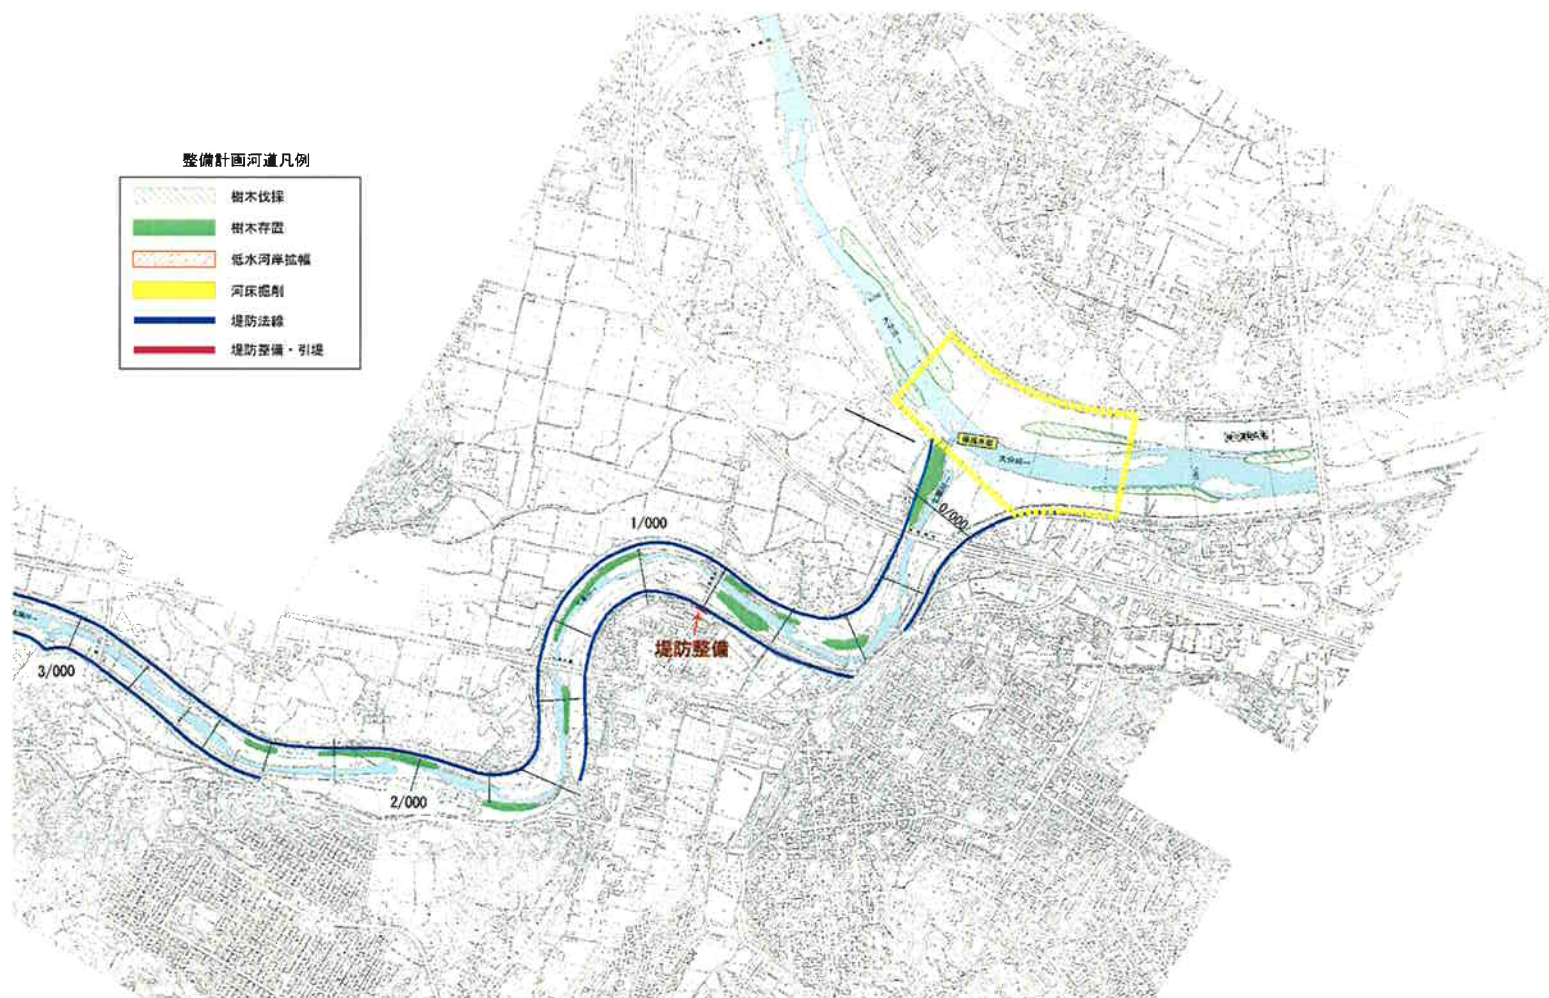

0 200 400 600 800 1000m 縮尺 1:20,000

※施行の場所の起終点及び法線位置については、地形の変化等に伴い微細な変更が生じる場合があります。
※赤線については、堤防川側の法線位置を示しています。

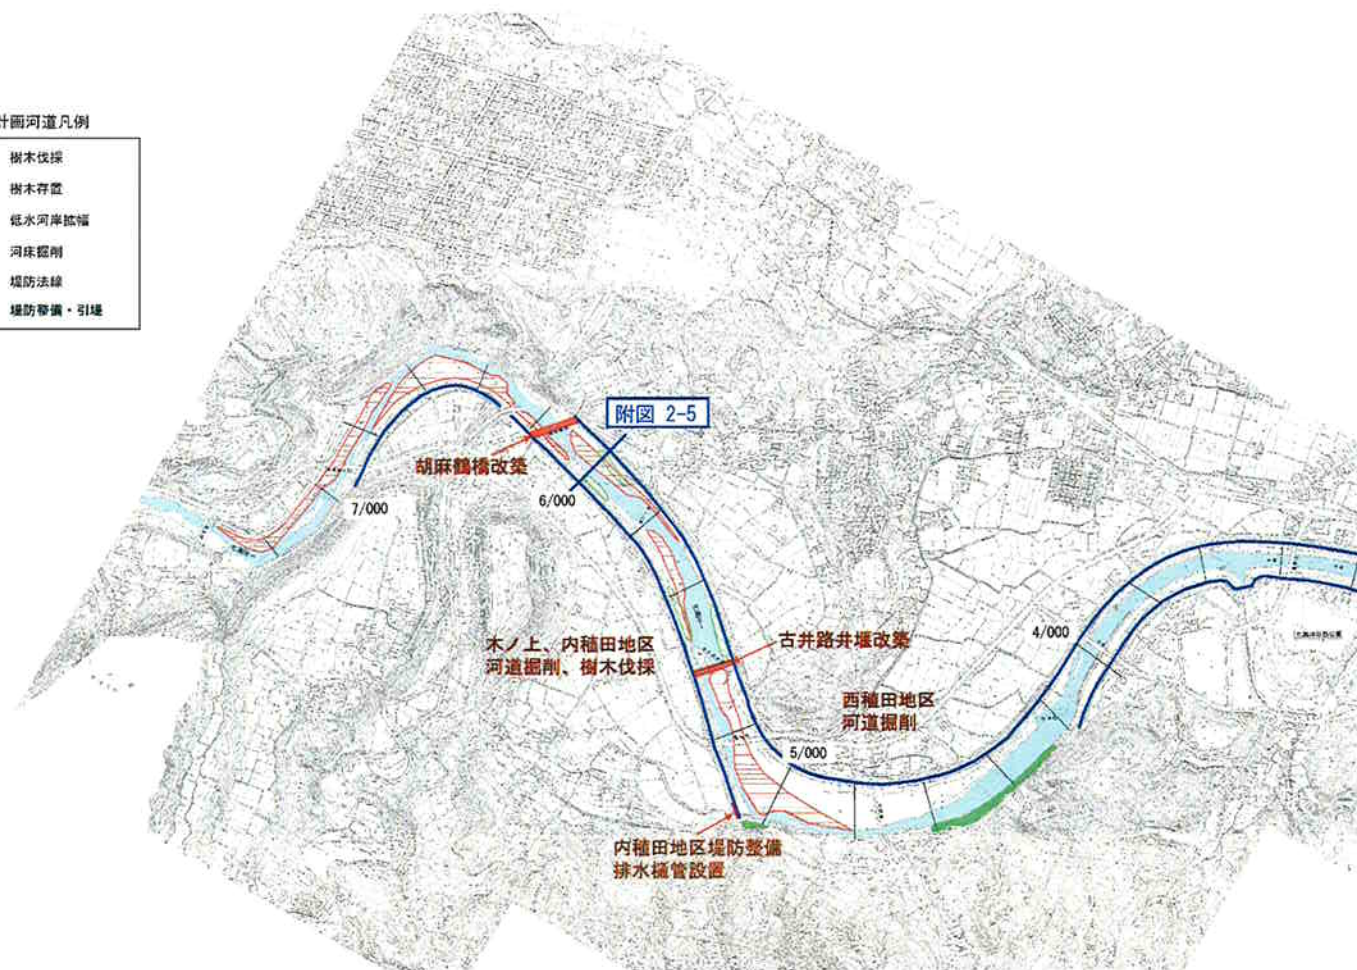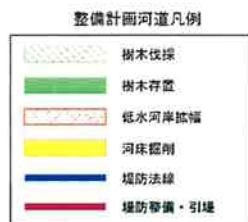


0 200 400 600 800 1000m 縮尺 1:20,000

※施行の場所の起終点及び法線位置については、地形の変化等に伴い微細な変更が生じる場合があります。
※赤線については、堤防川側の法線位置を示しています。

附図 1-7

洪水対策に関する施行の場所（国土交通省）


（賀来川 0/000～2/200）

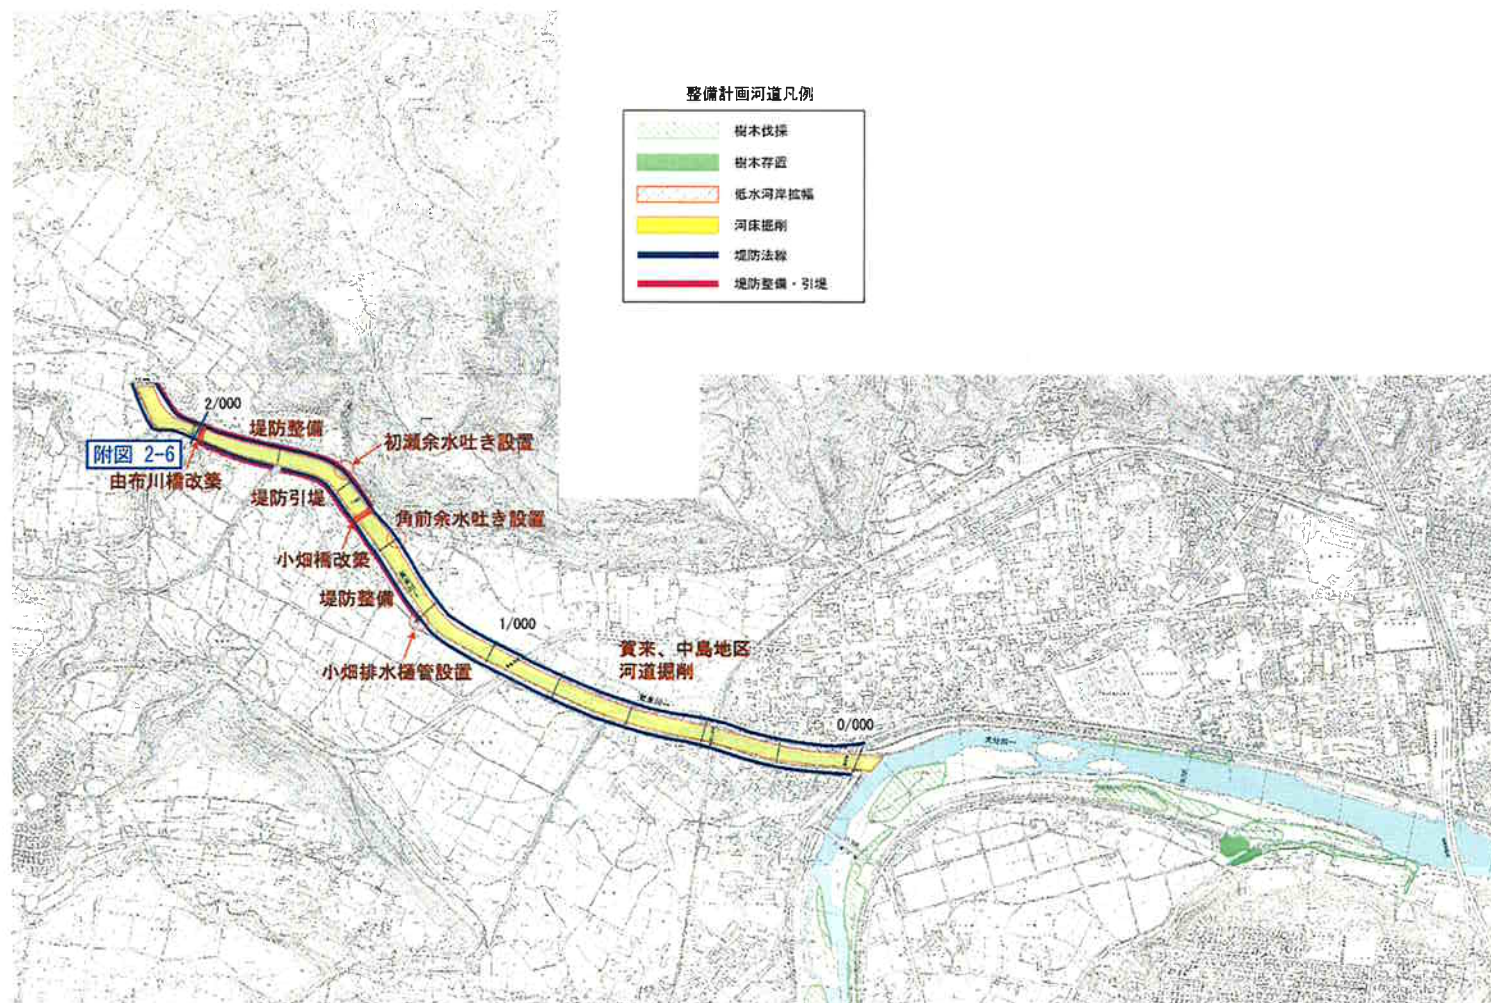

0 200 400 600 800 1000m 縮尺 1:20,000


※施行の場所の起終点及び法線位置については、地形の変化等に伴い微細な変更が生じる場合があります。
※赤線については、堤防川の法線位置を示しています。

2. 大分川水系河川整備計画縦断面図

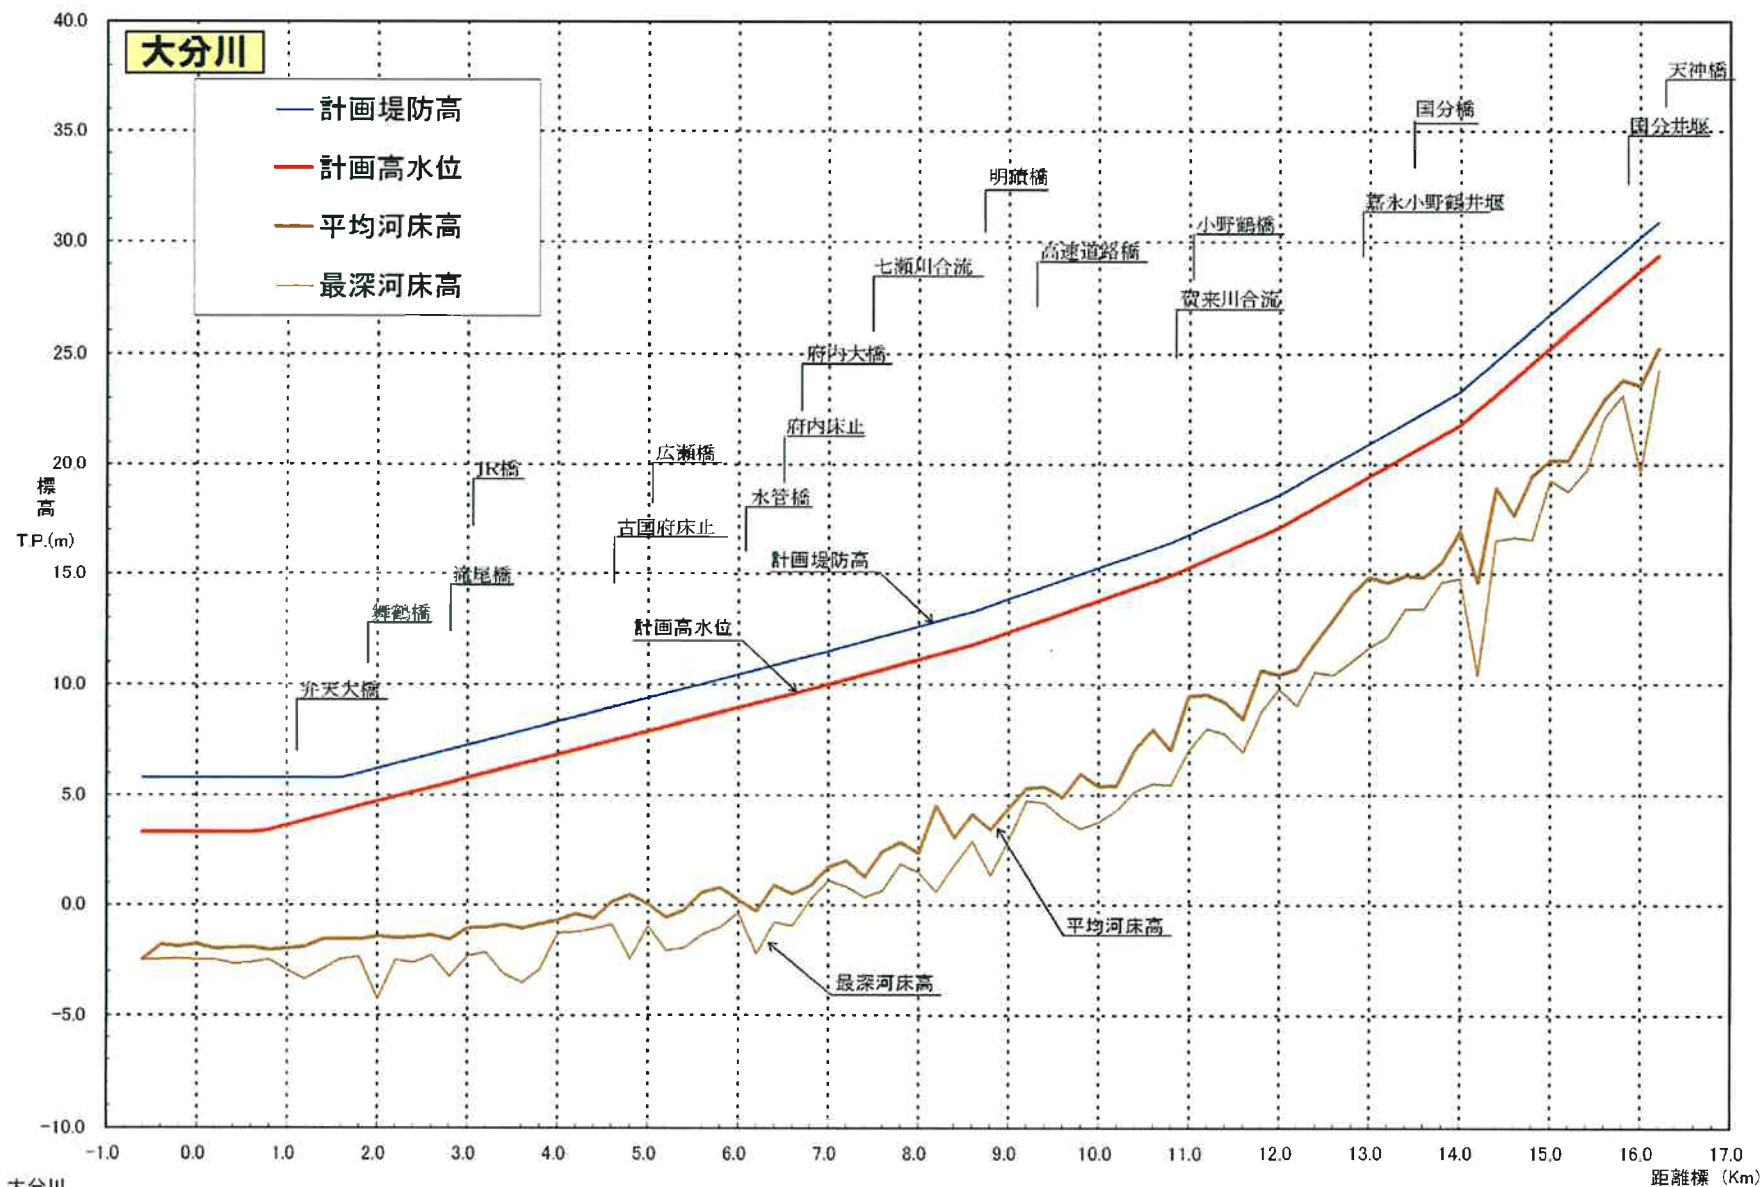


大分川

計画堤防高	5.800	5.800	6.190	7.252	8.304	9.357	10.410	11.473	12.584	13.820	15.249	16.754	18.572	20.926	23.269	26.738	30.165	-
計画高水位	3.300	3.300	4.690	5.752	6.804	7.857	8.910	9.973	11.084	12.320	13.749	15.254	17.072	19.426	21.769	25.238	28.665	-
平均河床高	-1.805	-1.988	-1.439	-1.053	-0.697	0.040	0.228	1.728	2.356	4.391	5.413	9.458	10.416	14.838	16.933	20.171	23.577	-
最深河床高	-2.493	-2.974	-4.275	-2.328	-1.283	-0.997	-0.377	1.140	1.509	2.978	3.784	7.005	9.811	11.662	14.780	19.266	19.623	-
距離標	0.0k	1.0k	2.0k	3.0k	4.0k	5.0k	6.0k	7.0k	8.0k	9.0k	10.0k	11.0k	12.0k	13.0k	14.0k	15.0k	16.0k	17.0k

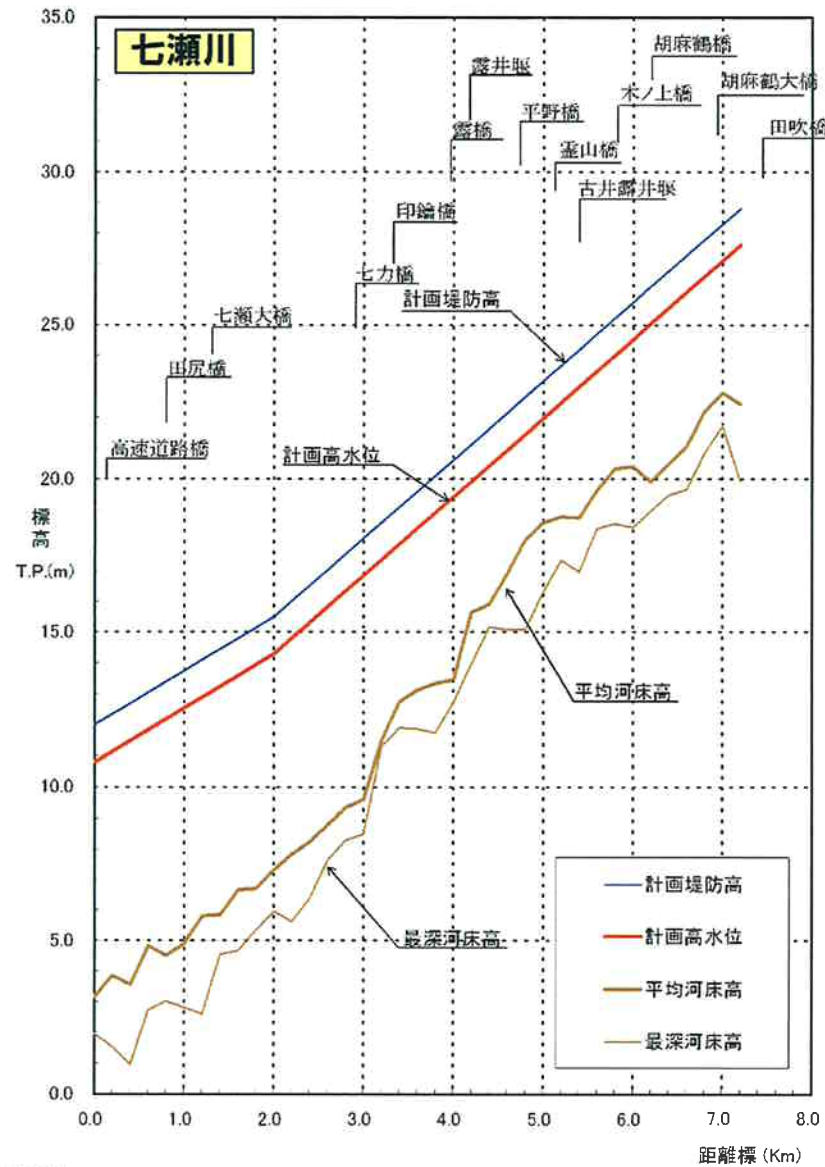

七瀬川								
計画堤防高	11.969	13.722	15.475	18.003	20.508	23.087	25.702	28.270
計画高水位	10.769	12.522	14.275	16.803	19.308	21.887	24.502	27.070
平均河床高	3.158	4.921	7.337	9.609	13.457	18.568	20.411	22.801
最深河床高	1.963	2.860	5.988	8.505	12.740	16.324	18.412	21.734
距離標	0.0k	1.0k	2.0k	3.0k	4.0k	5.0k	6.0k	7.0k

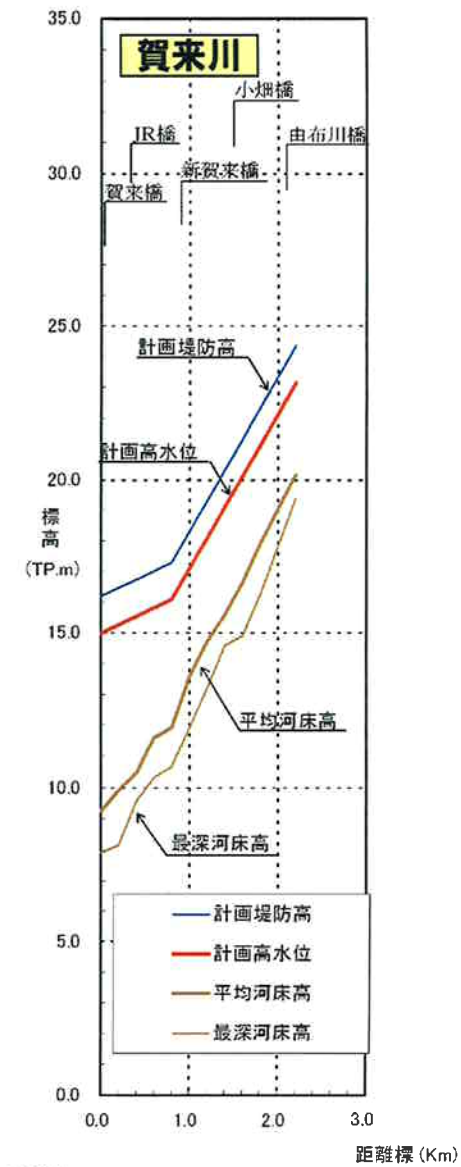

賀来川			
計画堤防高	16.165	18.280	23.320
計画高水位	14.965	17.080	22.120
平均河床高	9.247	13.584	19.050
最深河床高	7.885	11.907	17.524
距離標	0.0k	1.0k	2.0k


3. 大分川水系河川整備計画横断図

附図 2-1

大分川横断図（国土交通省）

大分川 2/800 （縦 S=1:500 横 S=1:2,000）

凡 例	
	整備計画河道断面
	現況河道断面
	築堤
	河道掘削
	樹木伐採

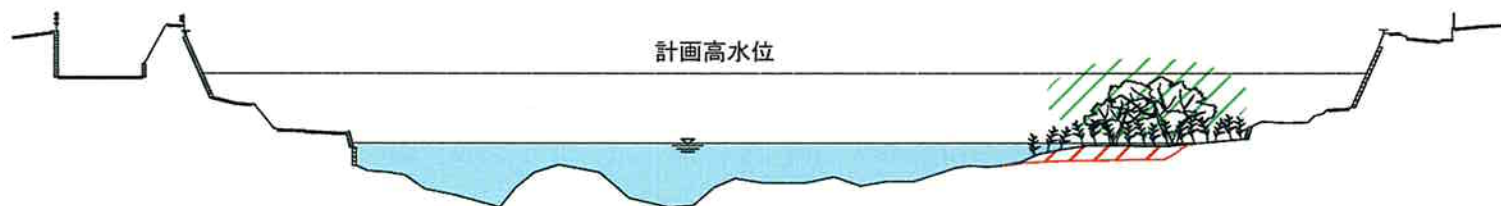


※堤防や掘削の形状については、施工性や自然環境への影響等を考慮し、変更が生じる場合があります。

附図 2-2

大分川横断図（国土交通省）

大分川 5/800 （ 縦 S=1:500 横 S=1:2,000 ）

凡 例	
	整備計画河道断面
	現況河道断面
	築堤
	河道掘削
	樹木伐採

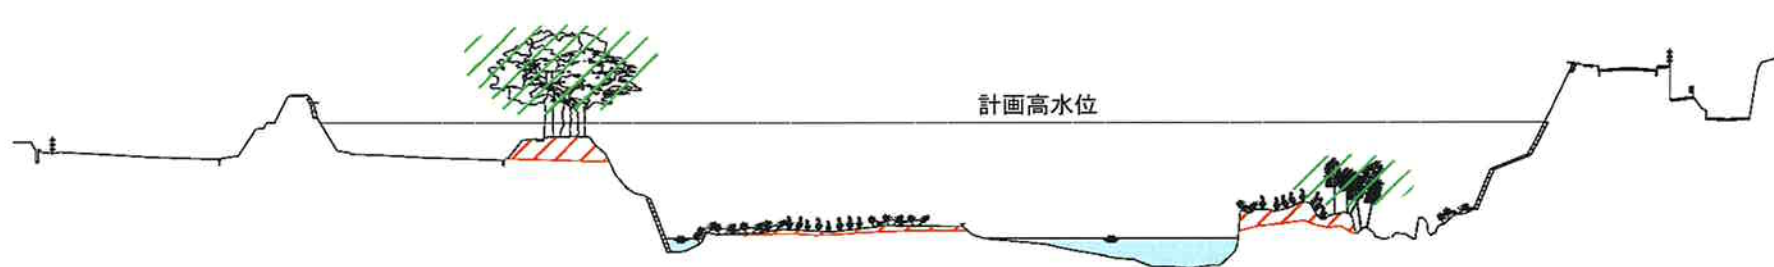

※堤防や掘削の形状については、施工性や自然環境への影響等を考慮し、変更が生じる場合があります。


附図 2-3

大分川横断面図（国土交通省）

大分川 7/800 （ 縦 S=1:500 横 S=1:2,000 ）



大分川 10/000 （ 縦 S=1:500 横 S=1:2,000 ）

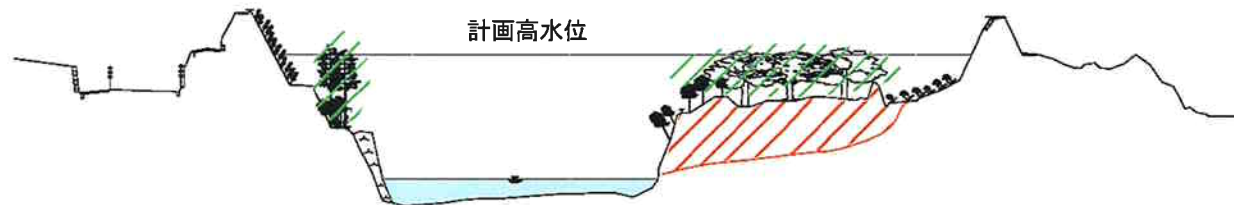


凡 例	
	整備計画河道断面
	現況河道断面
	築堤
	河道掘削
	樹木伐採

※堤防や掘削の形状については、施工性や自然環境への影響等を考慮し、変更が生じる場合があります。

附図 2-4


大分川横断図（国土交通省）

大分川 12/800 （縦 S=1:500 横 S=1:2,000）

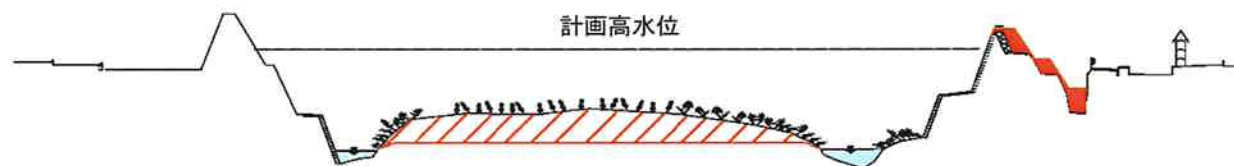

凡 例	
	整備計画河道断面
	現況河道断面
	堤防
	河道掘削
	樹木伐採

大分川 15/200 （縦 S=1:500 横 S=1:2,000）

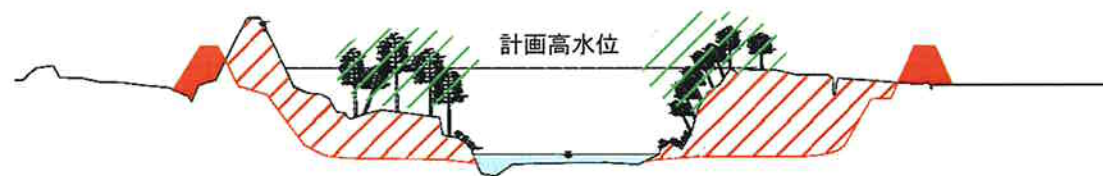


※堤防や掘削の形状については、施工性や自然環境への影響等を考慮し、変更が生じる場合があります。

附図 2-5

七瀬川横断図（国土交通省）

凡 例	
	整備計画河道断面
	現況河道断面
	築堤
	河道掘削
	樹木伐採

七瀬川 6/000 （縦 S=1:500 横 S=1:1,000）

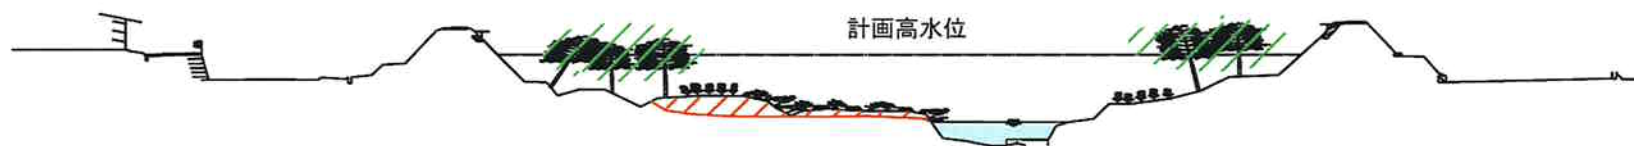


※堤防や掘削の形状については、施工性や自然環境への影響等を考慮し、変更が生じる場合があります。

附図 2-6

賀来川横断面図（国土交通省）

凡 例	
	整備計画河道断面
	現況河道断面
	築堤
	河道掘削
	樹木伐採

賀来川 2/000 （ 縦 S=1:500 横 S=1:500 ）

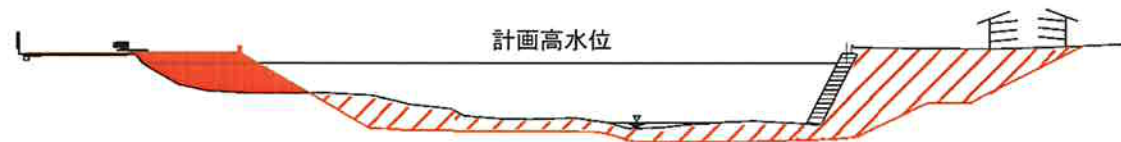

※堤防や掘削の形状については、施工性や自然環境への影響等を考慮し、変更が生じる場合があります。