





一般国道10号線 日出バイパス(遠見～日出)		—
工 種	管 理 用 平 面 図	
名 称	XF 701, 300 ~ XF 702, 100 STA. 65+00 ~ STA. 105+00	縮 尺 $\frac{3}{1:1000}$
西日本高速道路(株) 九州支社		

一般国道10号線 日出バイパス（速見～日出）		—	
工 種	管 理 用 平 面 図		—
名	XP 702.100～XP 702.900	縮 尺	$\frac{1}{1000}$
系	NO.105+00～NO.145+00		
西日本高速道路（株）九州支社			

図 説 年 月	修 正
第1図 2013年 2月	
第2図 2023年 8月	

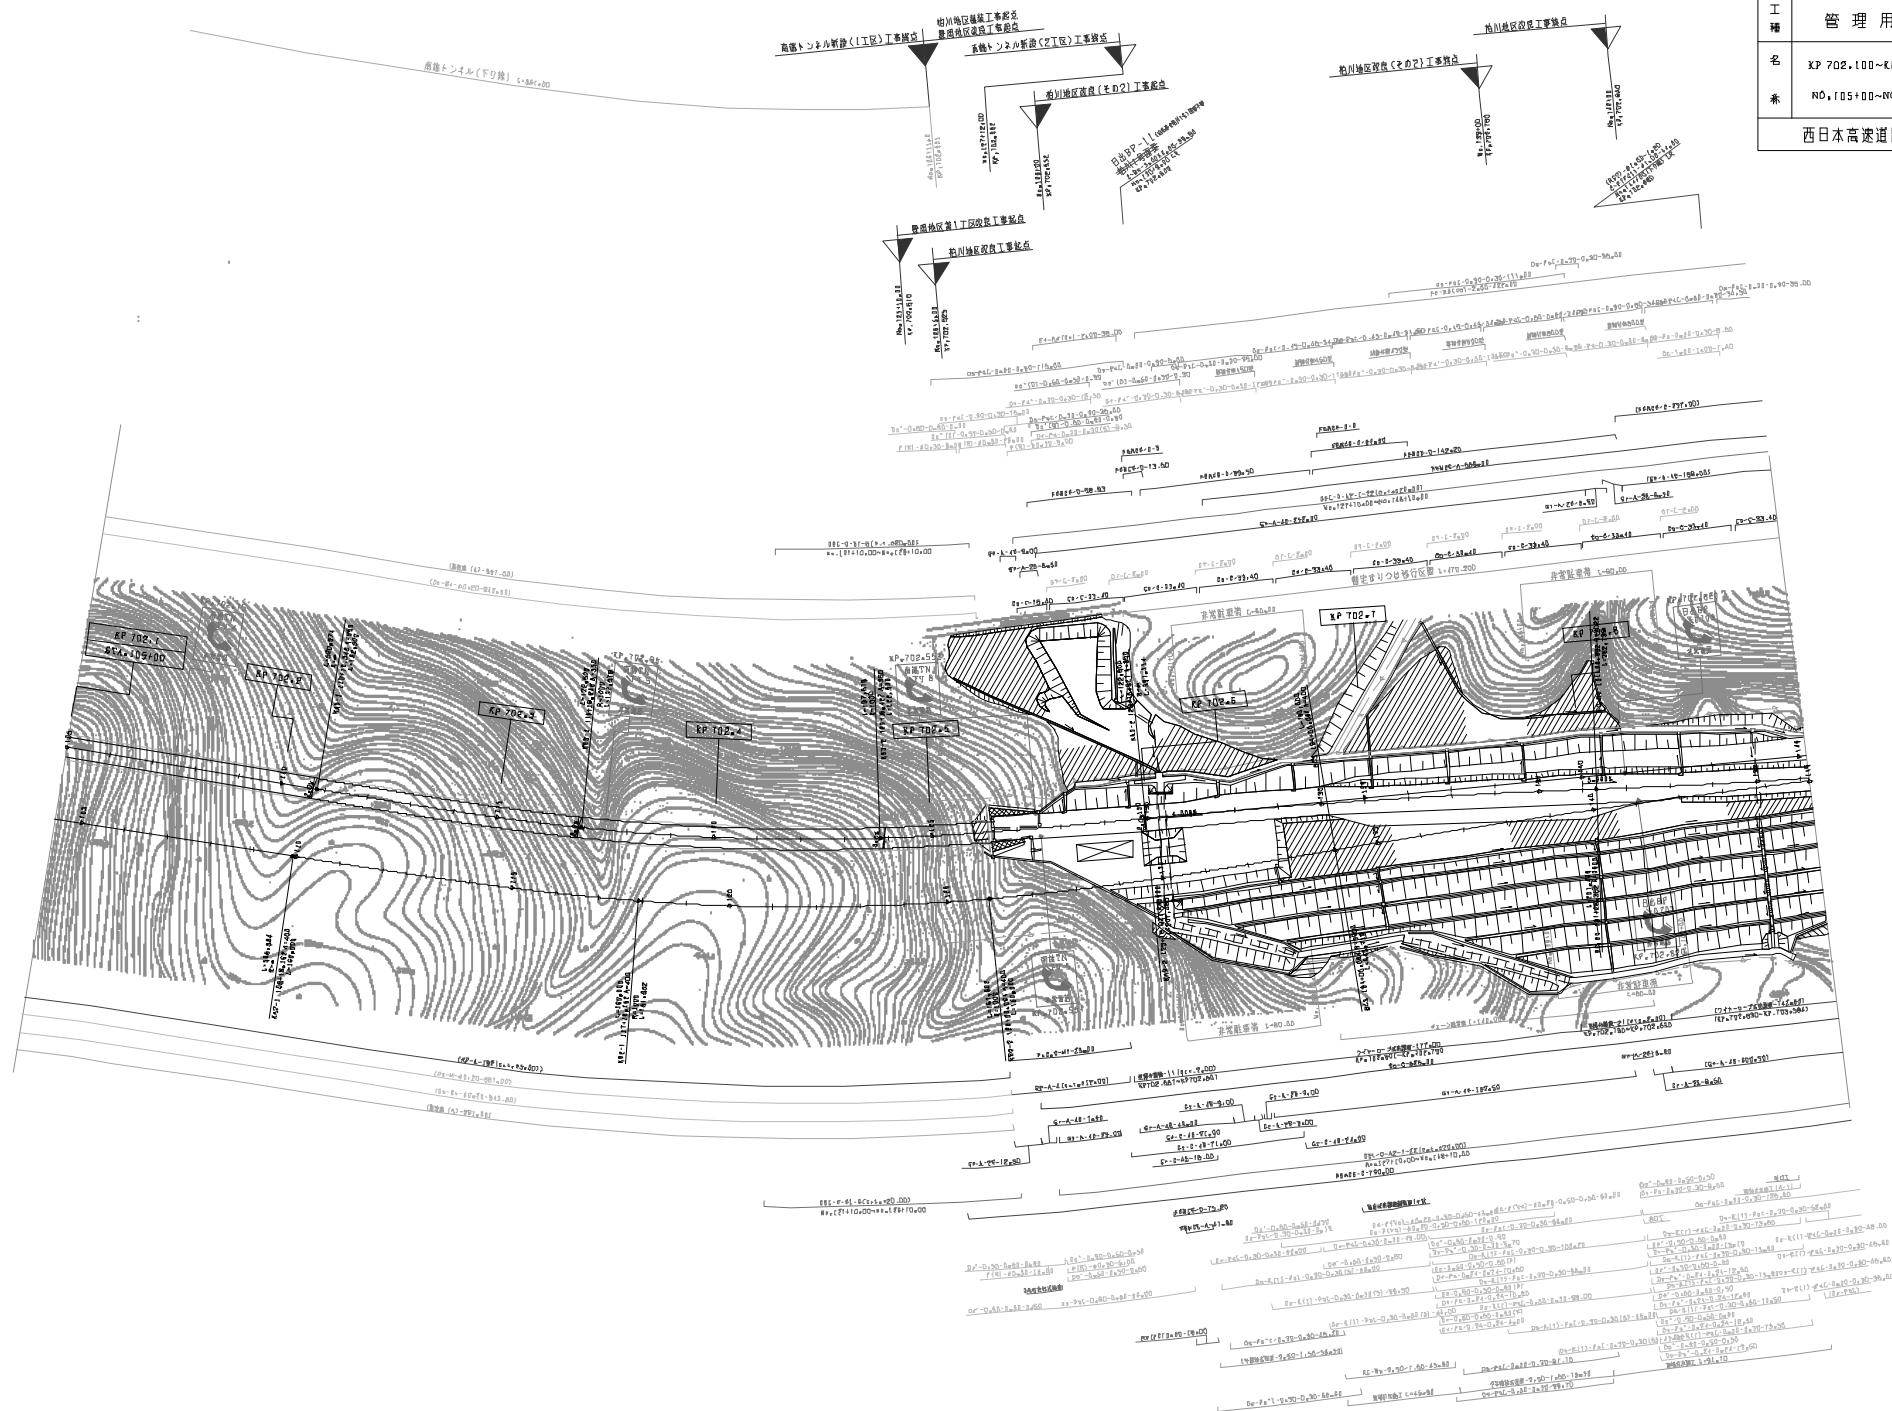

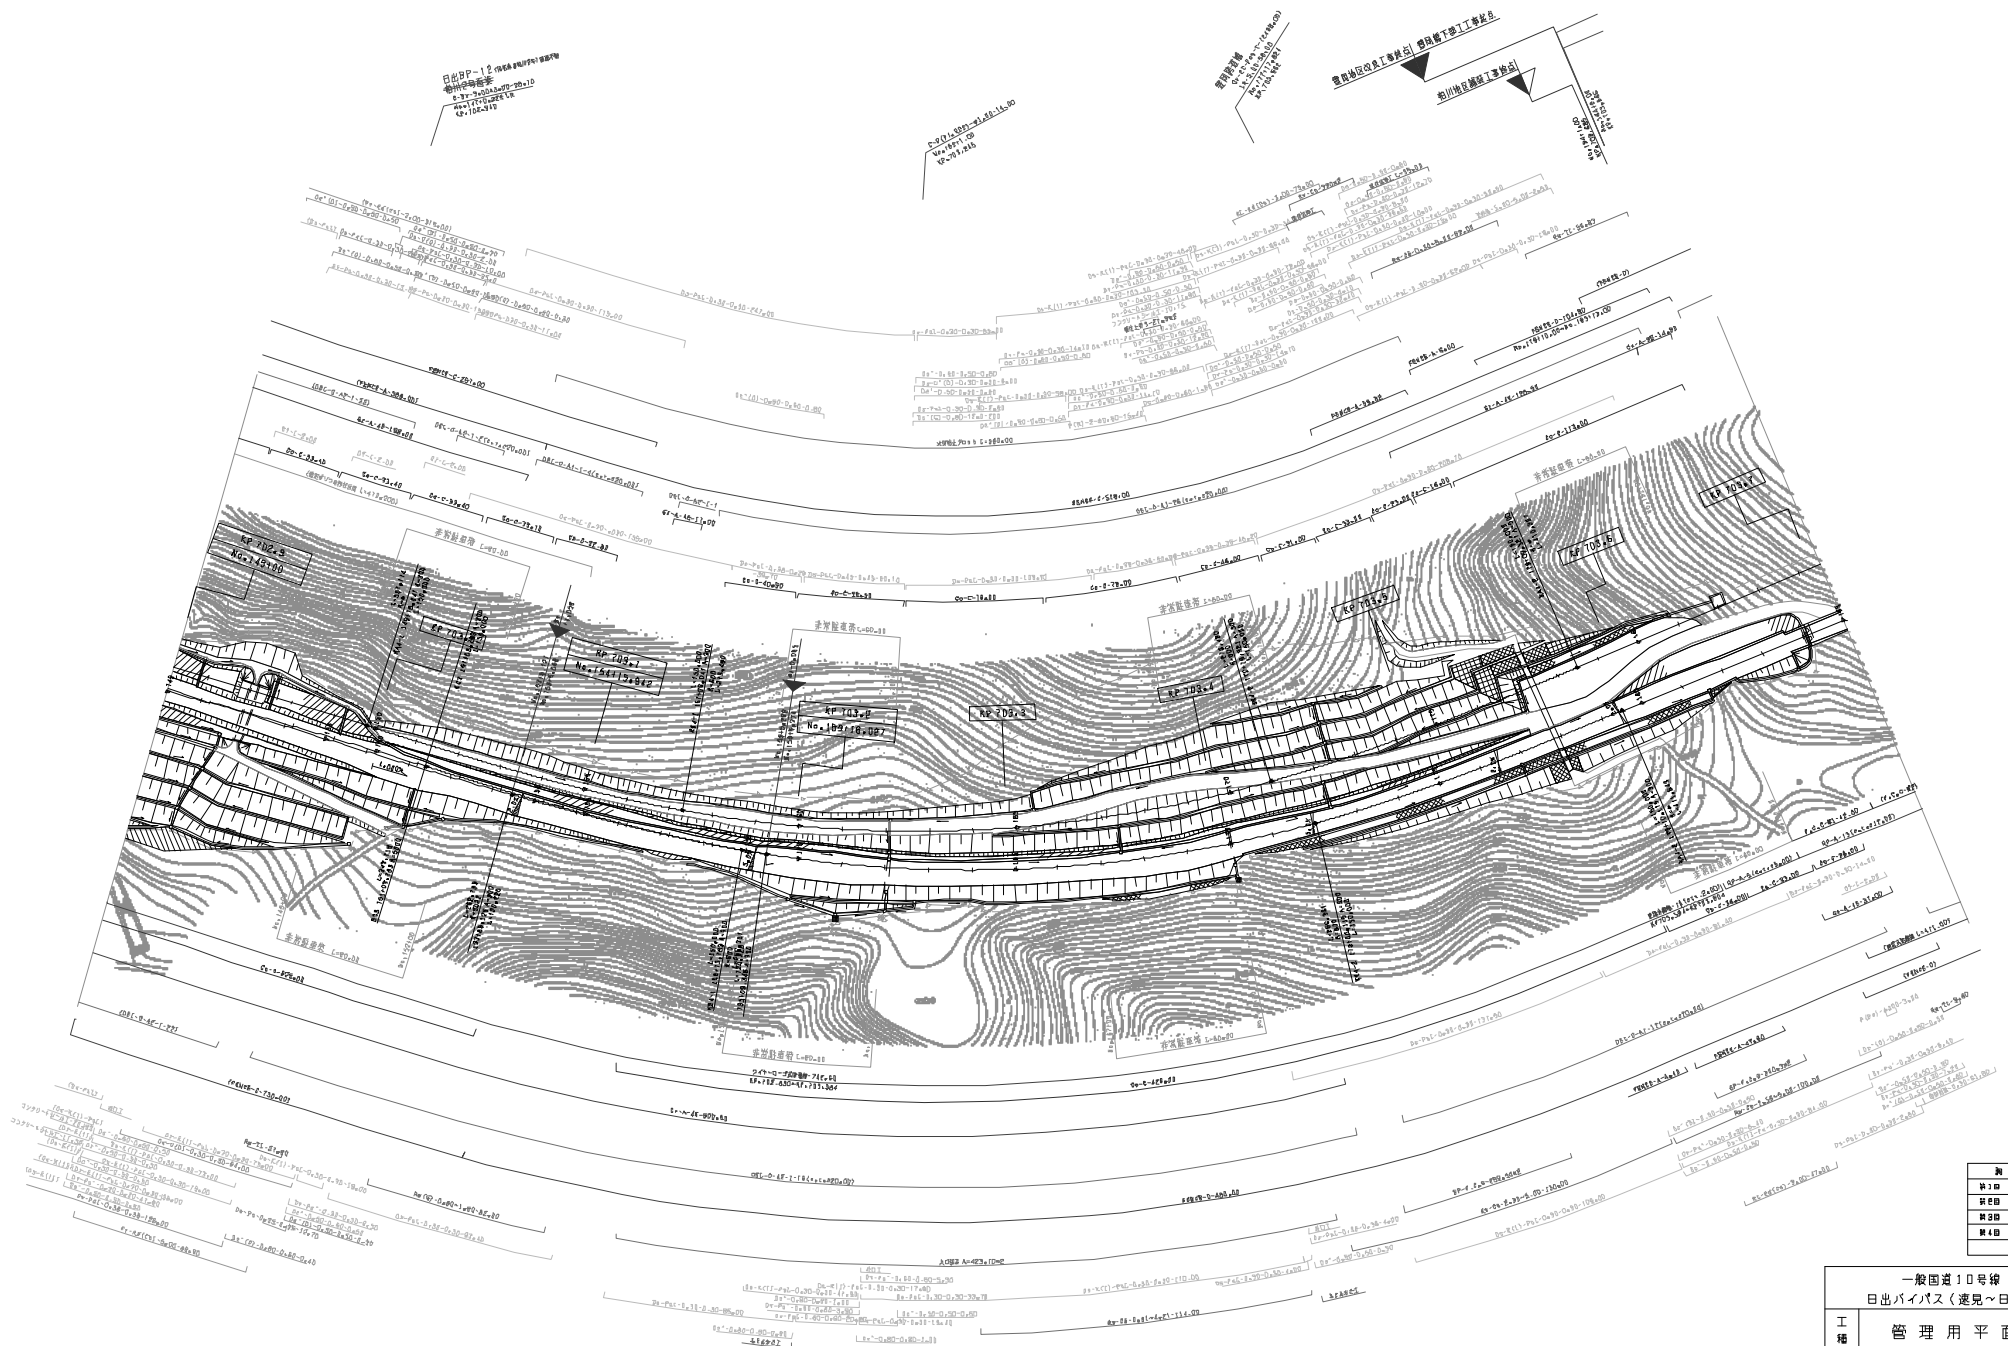

調査年月	備考
昭和2004年 月	
昭和2014年 月	
昭和2013年 月	
昭和2023年 月	

一般国道10号線 日出バイパス（速見～日出）			
工種	管理用平面図		
名	XP 702,900~KP 103,704	縮尺	1/1000
素	NO. 145+00~NO. 165+00		
西日本高速道路（株）九州支社			

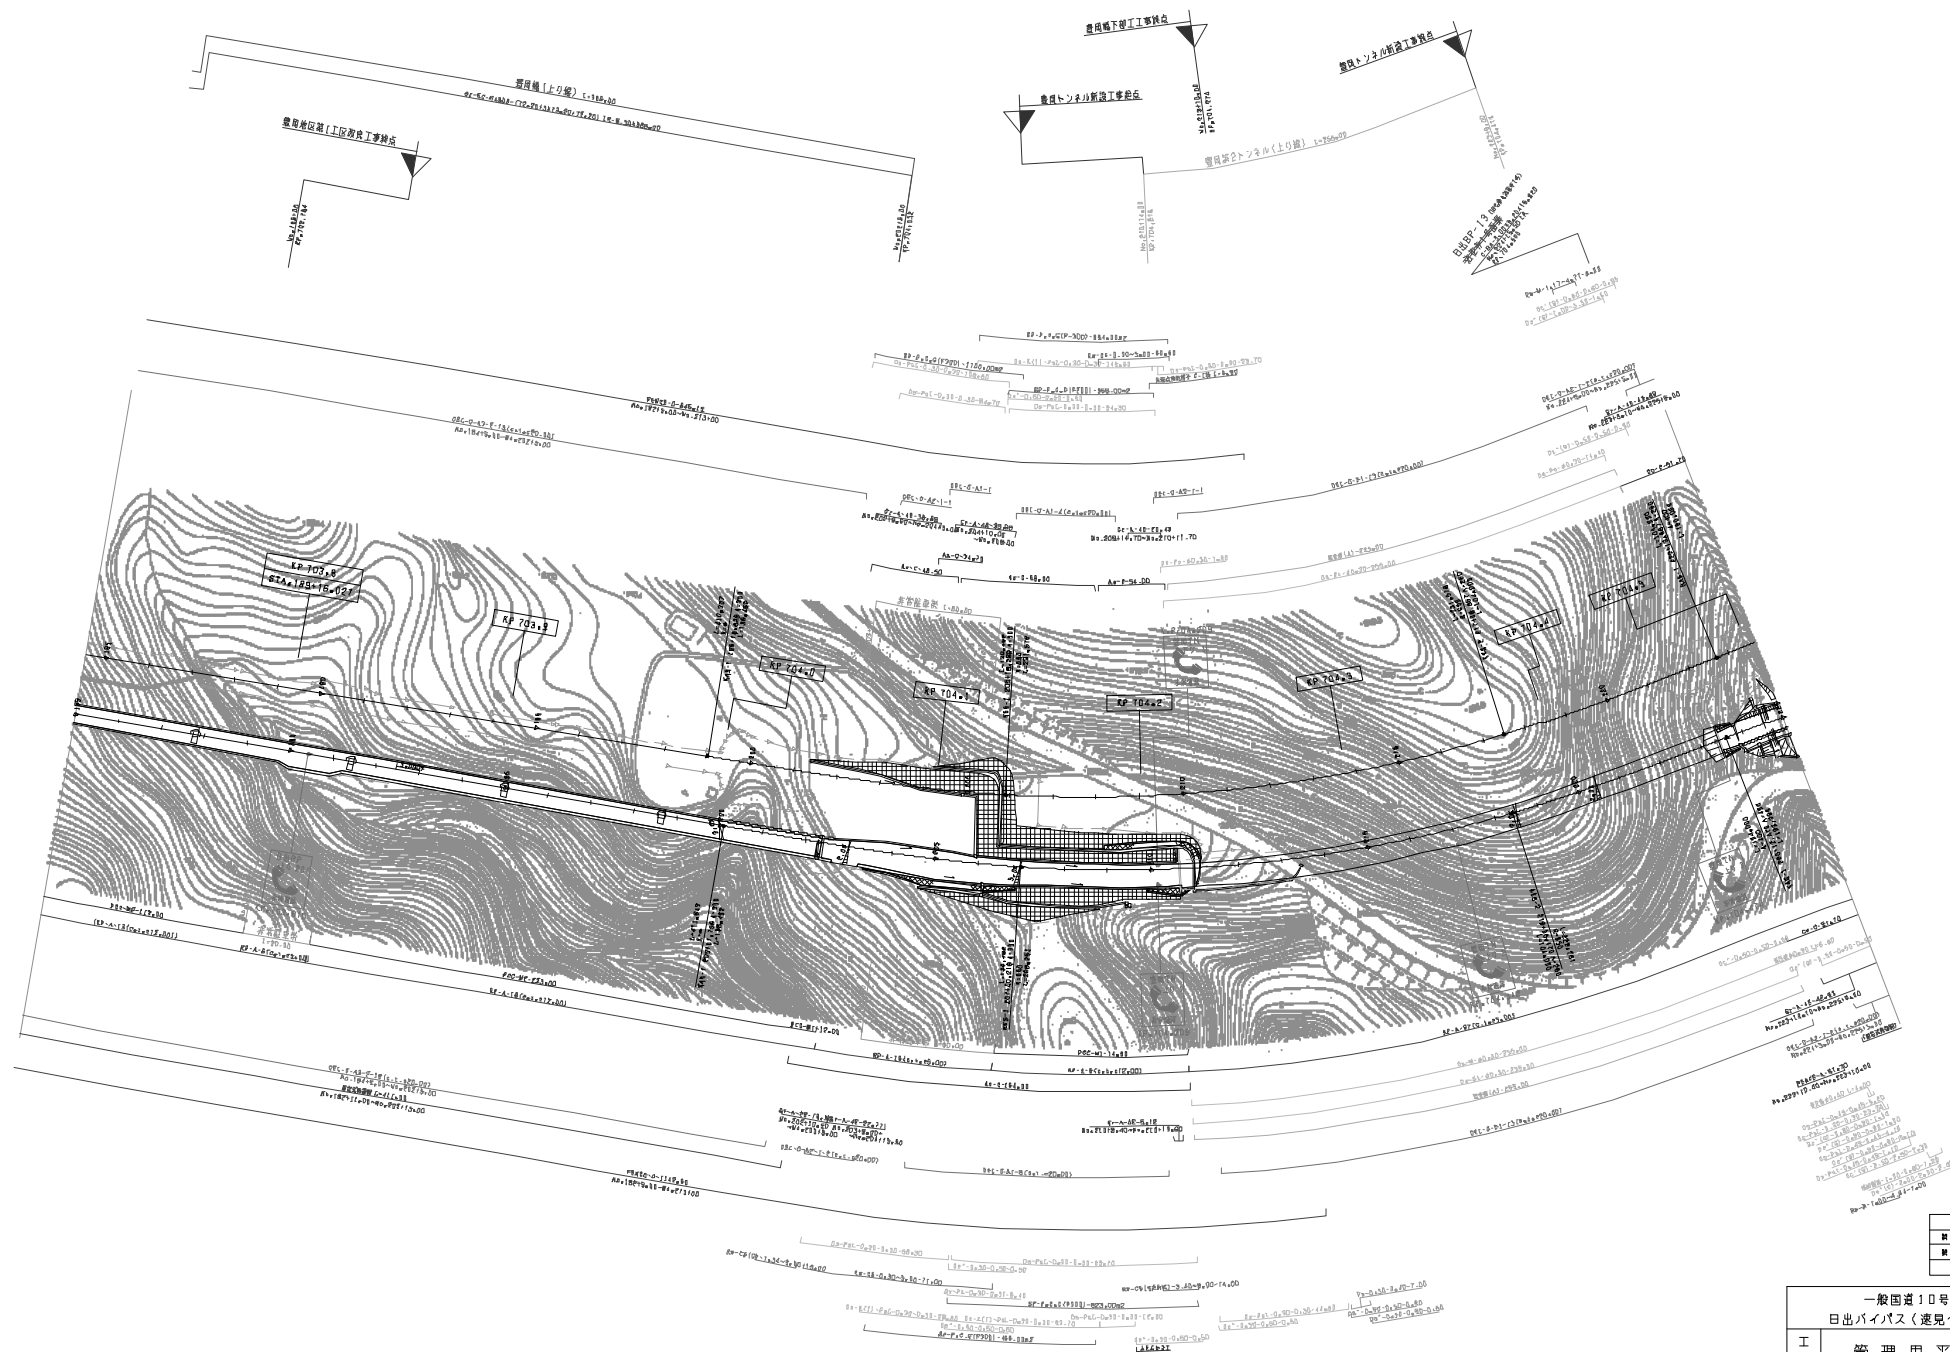


図 表 号	作 業
第1図 2000m 区間	豊後トンネル(上り線)
第2図 2000m 区間	豊後トンネル(下り線)

一般国道10号線 日出バイパス(速見～日出)			
工 種	管 理 用 平 面 図		
名	XP 703+704~KP 704+504	縮 尺	1/1000
素	N0.195+00~N0.225+00		
西日本高速道路(株) 九州支社			

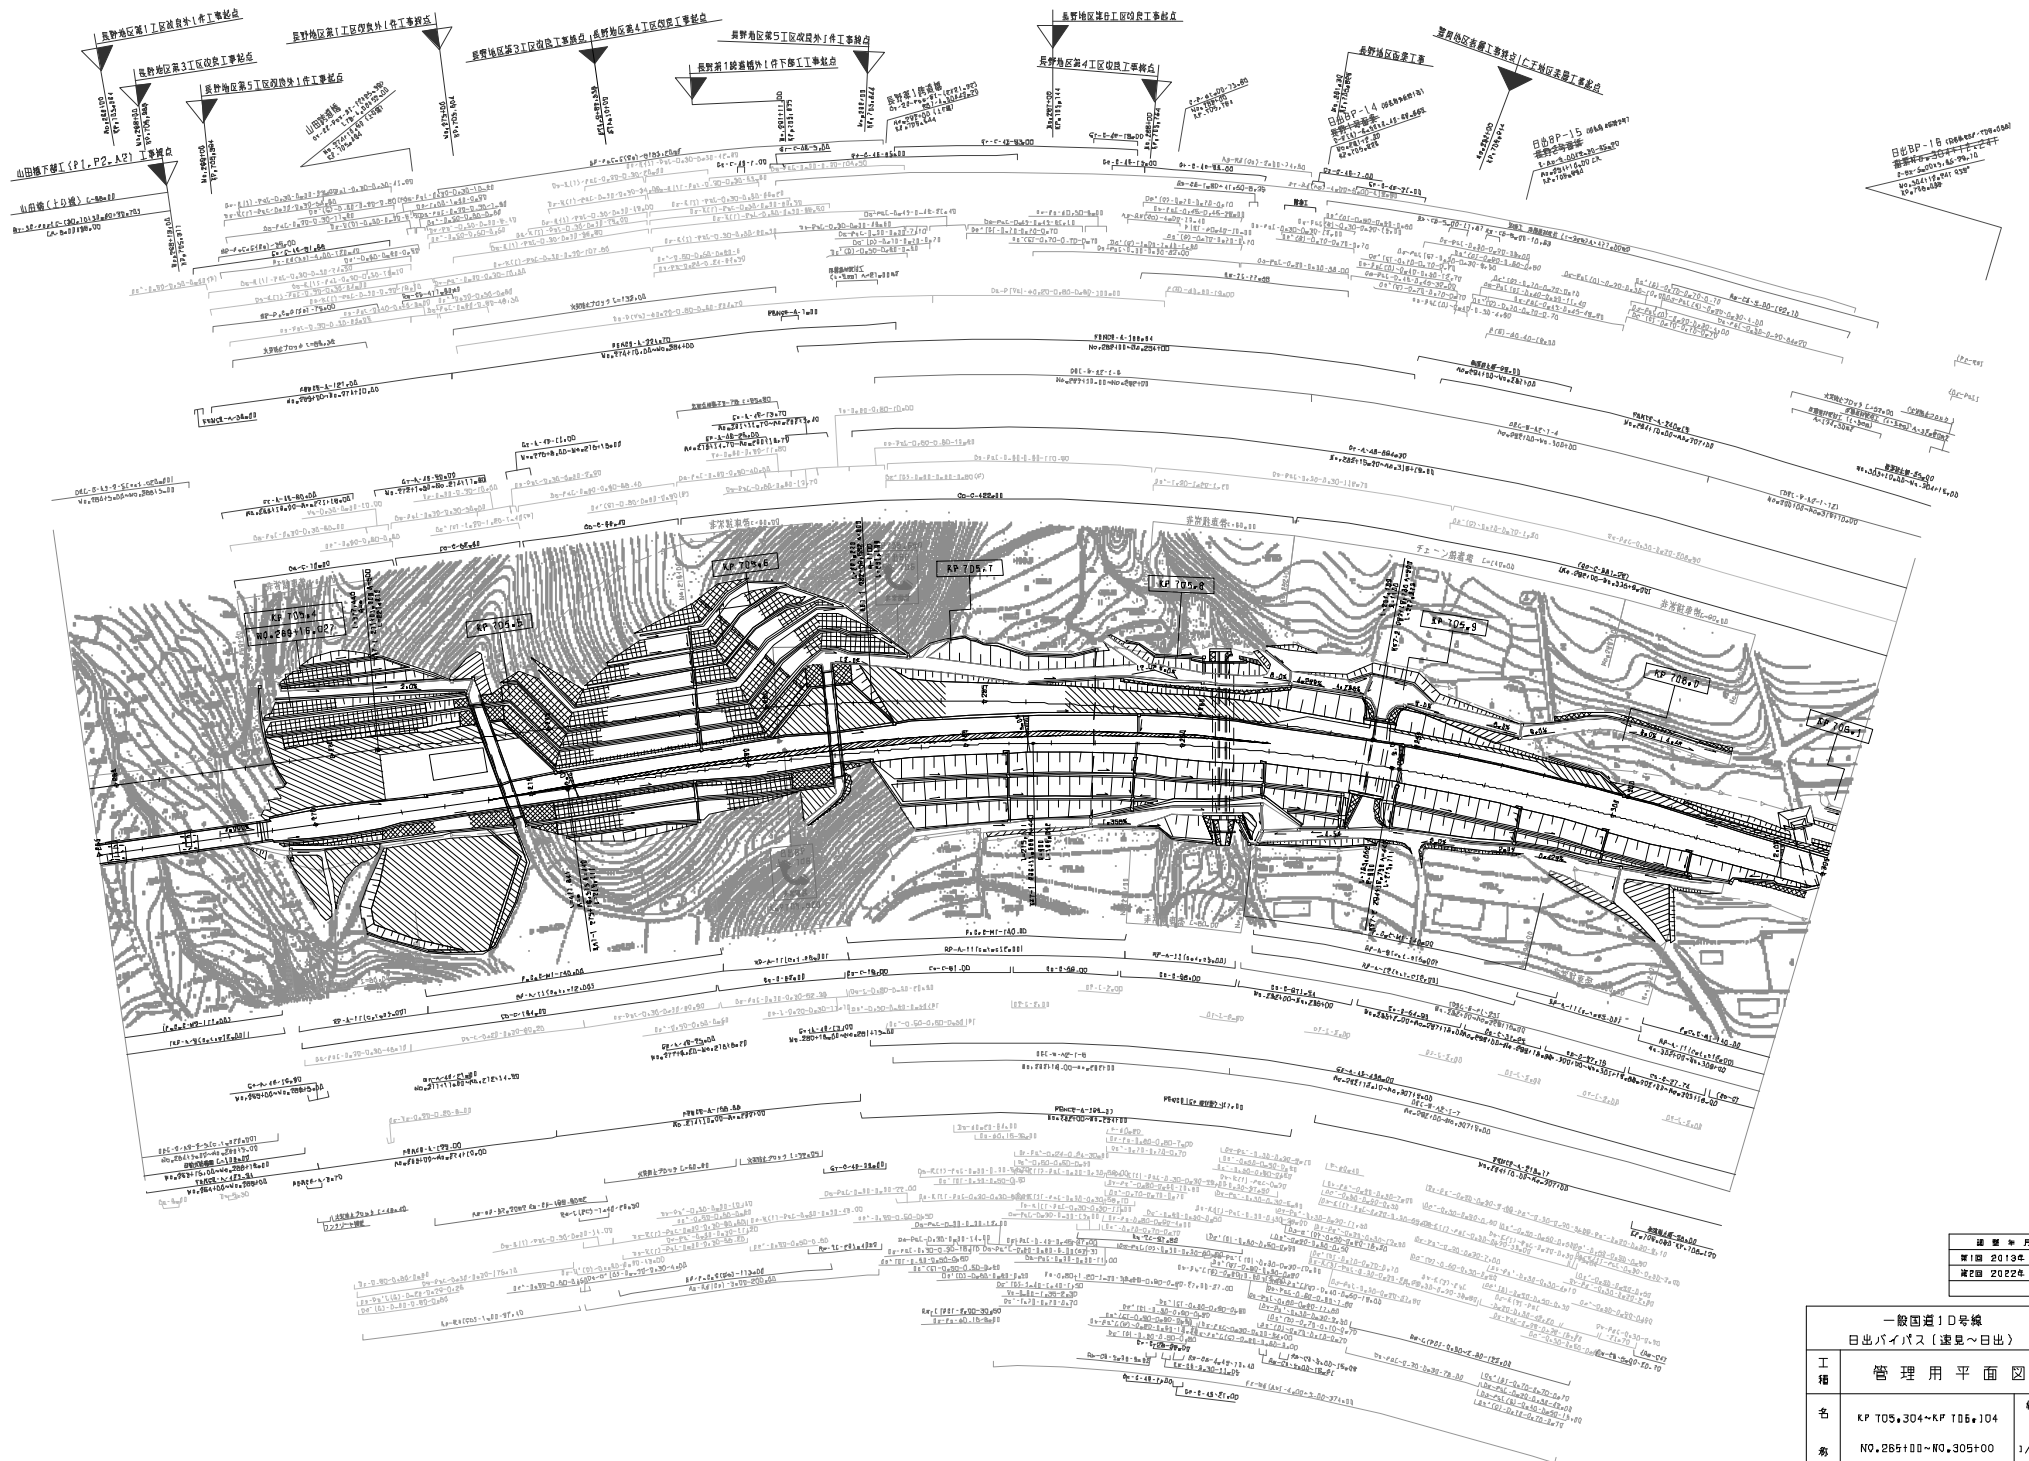


図 表 月	補 冊
第 1 冊 2013 年 2 月	
第 2 冊 2022 年 6 月	

一般国道10号線 日出バイパス (速見～日出)		
工 程	管 理 用 平 面 図	
名	KP 105+304~KP 105+104	縮 尺
号	N0.285+100~N0.305+00	1/1000
西日本高速道路 (株) 九州支社		

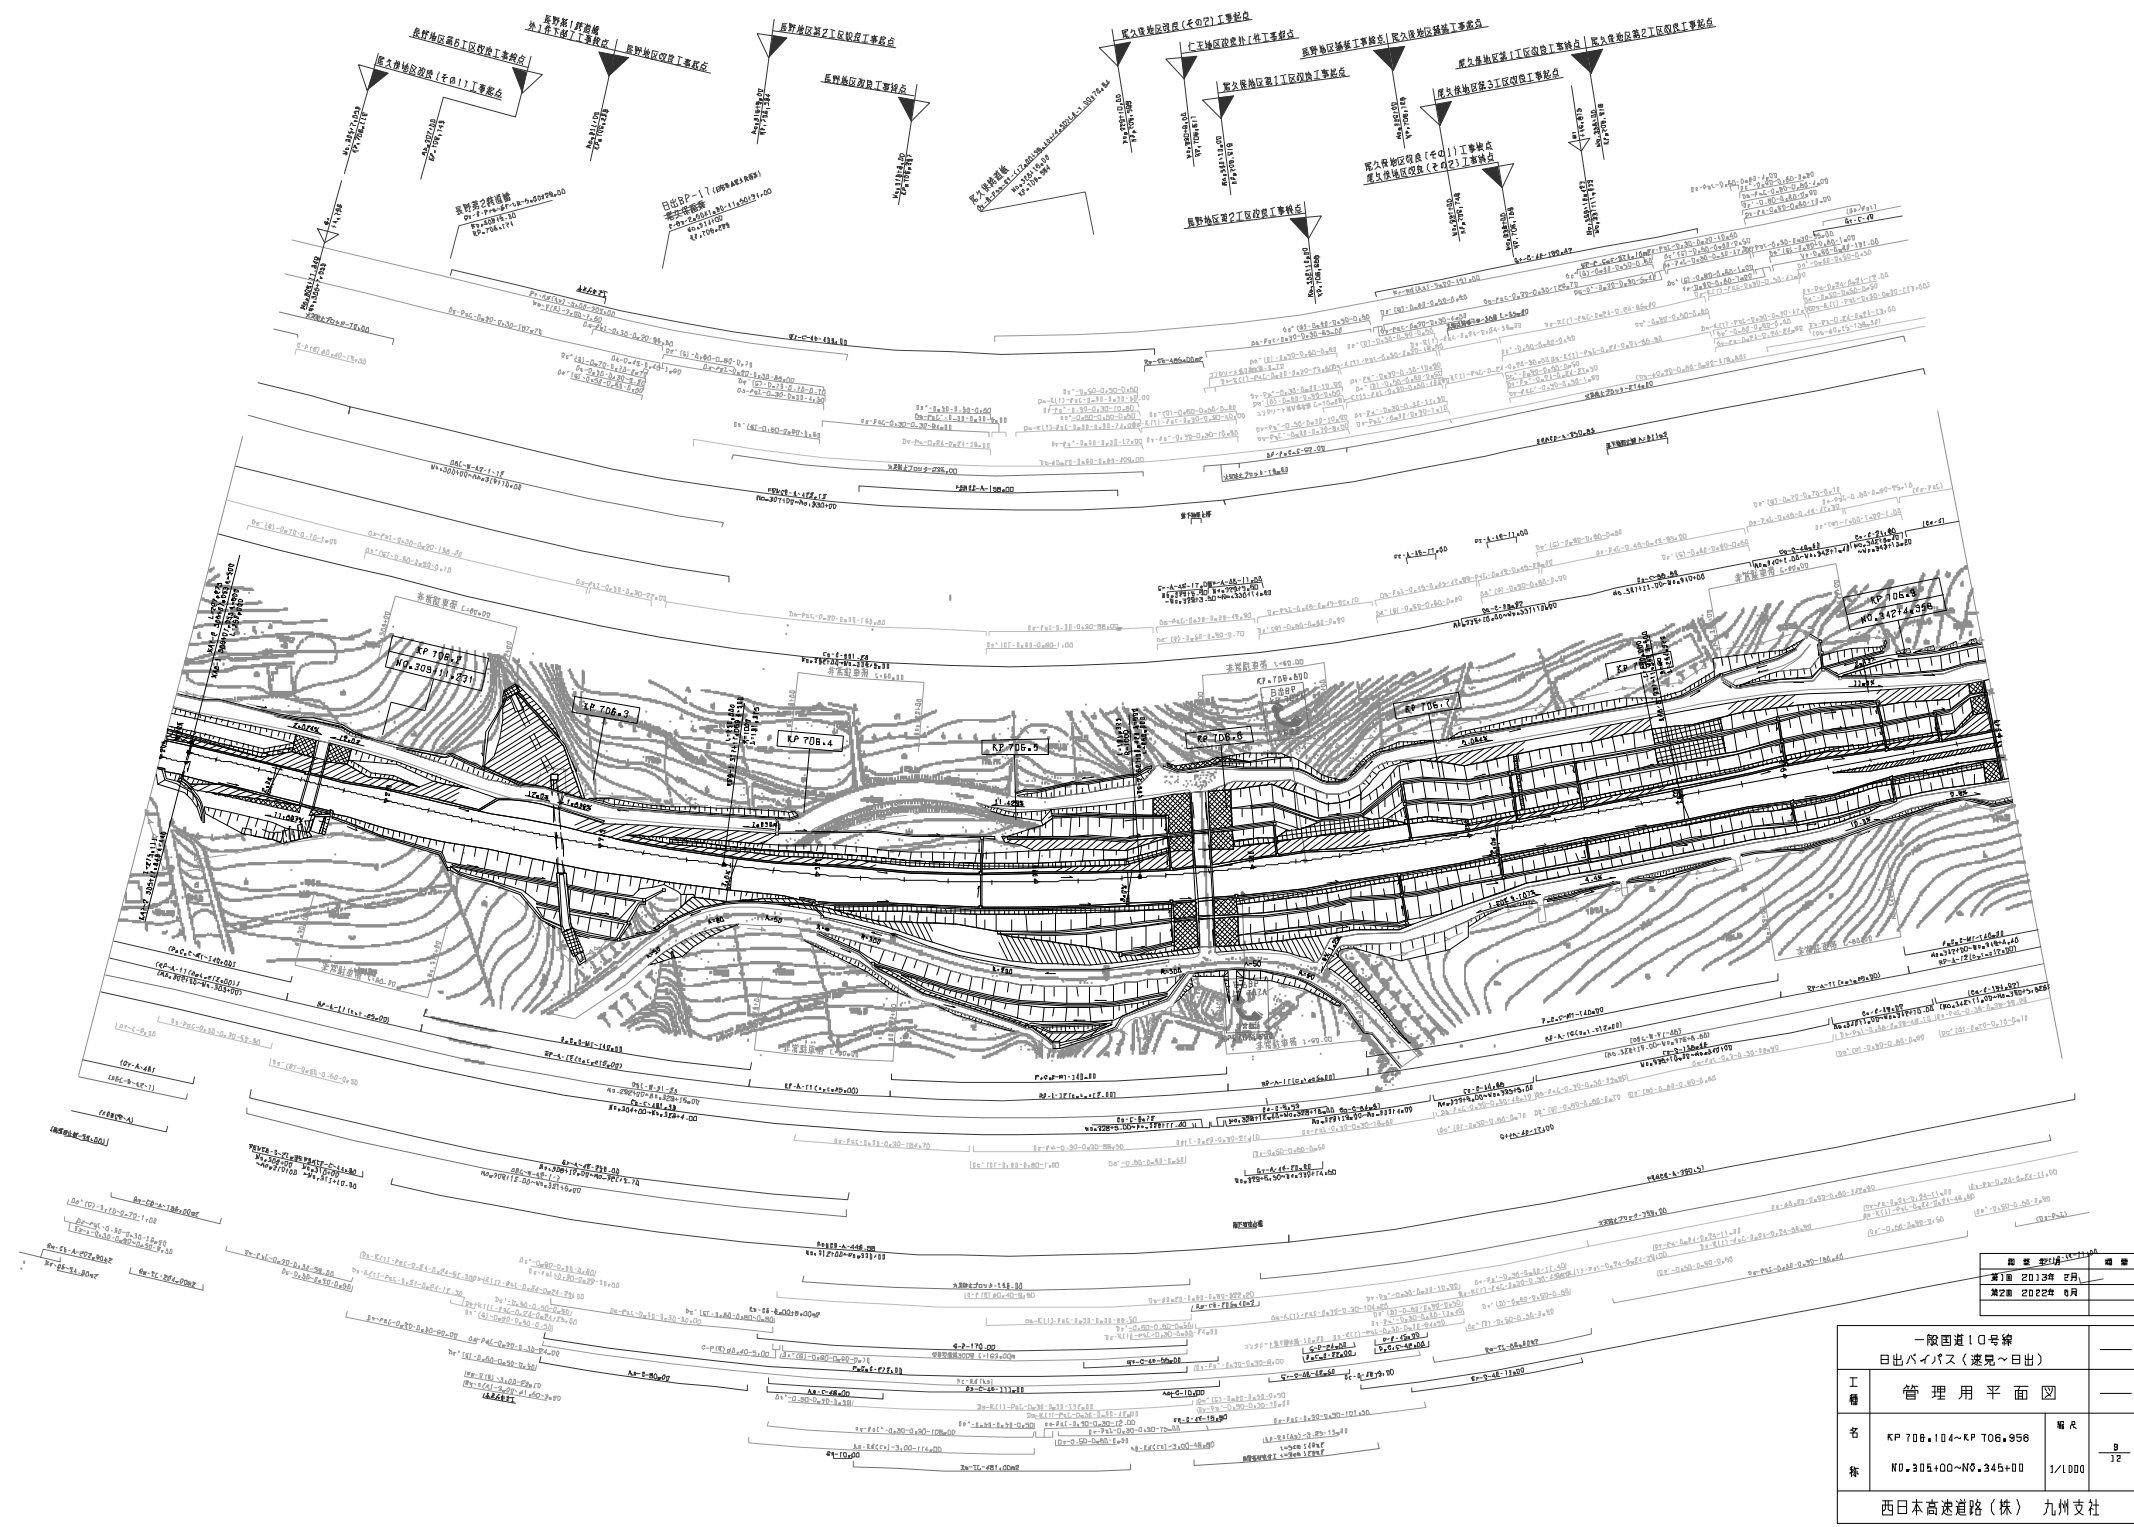


図 11-11	図 11-12
第1期 2013年 2月	
第2期 2022年 6月	

一限国道10号線 日出バイパス（遠見～日出）	
工 程	管 理 用 平 面 図
名 称	KP 706.104~KP 706.956 N0.305+00~N0.345+00 1/1000
西日本高速道路（株）	九州支社


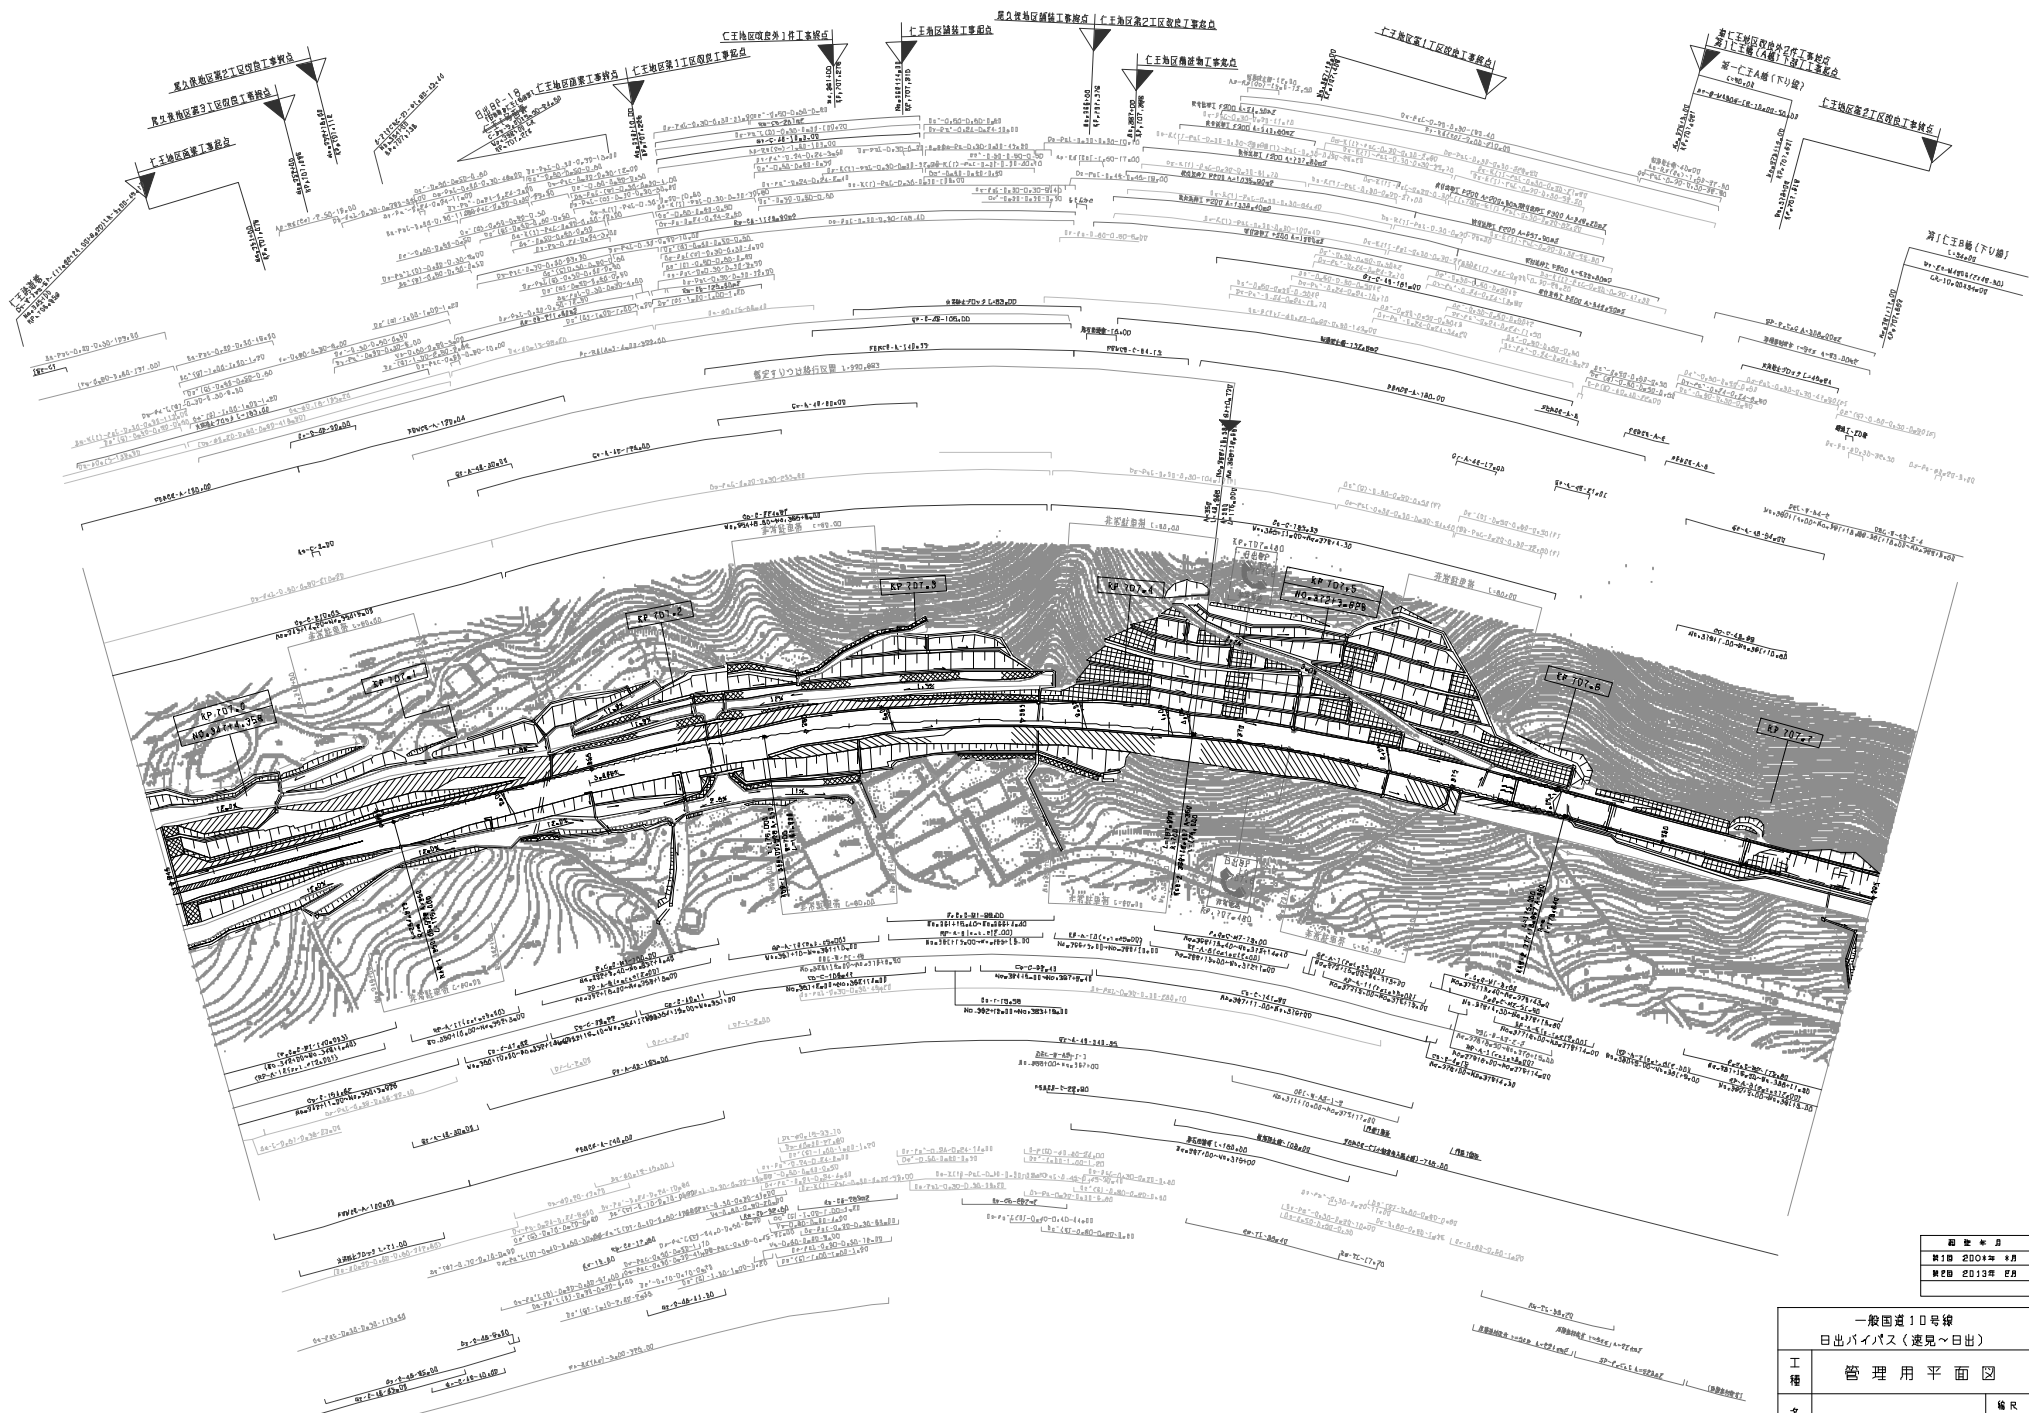



図 表 名	単位
第1図 2007年 月	
第2図 2013年 月	

一般国道10号線 日出バイパス(速見～日出)		
工 程	管 理 用 平 面 図	
名	XP 706.955~KP 707.755	縮 尺
素	N0.345+00~N0.385+00	1/1000
西日本高速道路(株) 九州支社		

一般国道10号線 日出バイパス（速見～日出）			
工 種	管 理 用 平 面 図		
名	XP 707.756～XP 708.556	縮 尺	1/1000
米	N0.385+00～N0.425+00		
西日本高速道路（株） 九州支社			

図 号	年 月	修 正
第1回	2011年 2月	
第2回	2013年 2月	
第3回	2019年 11月	

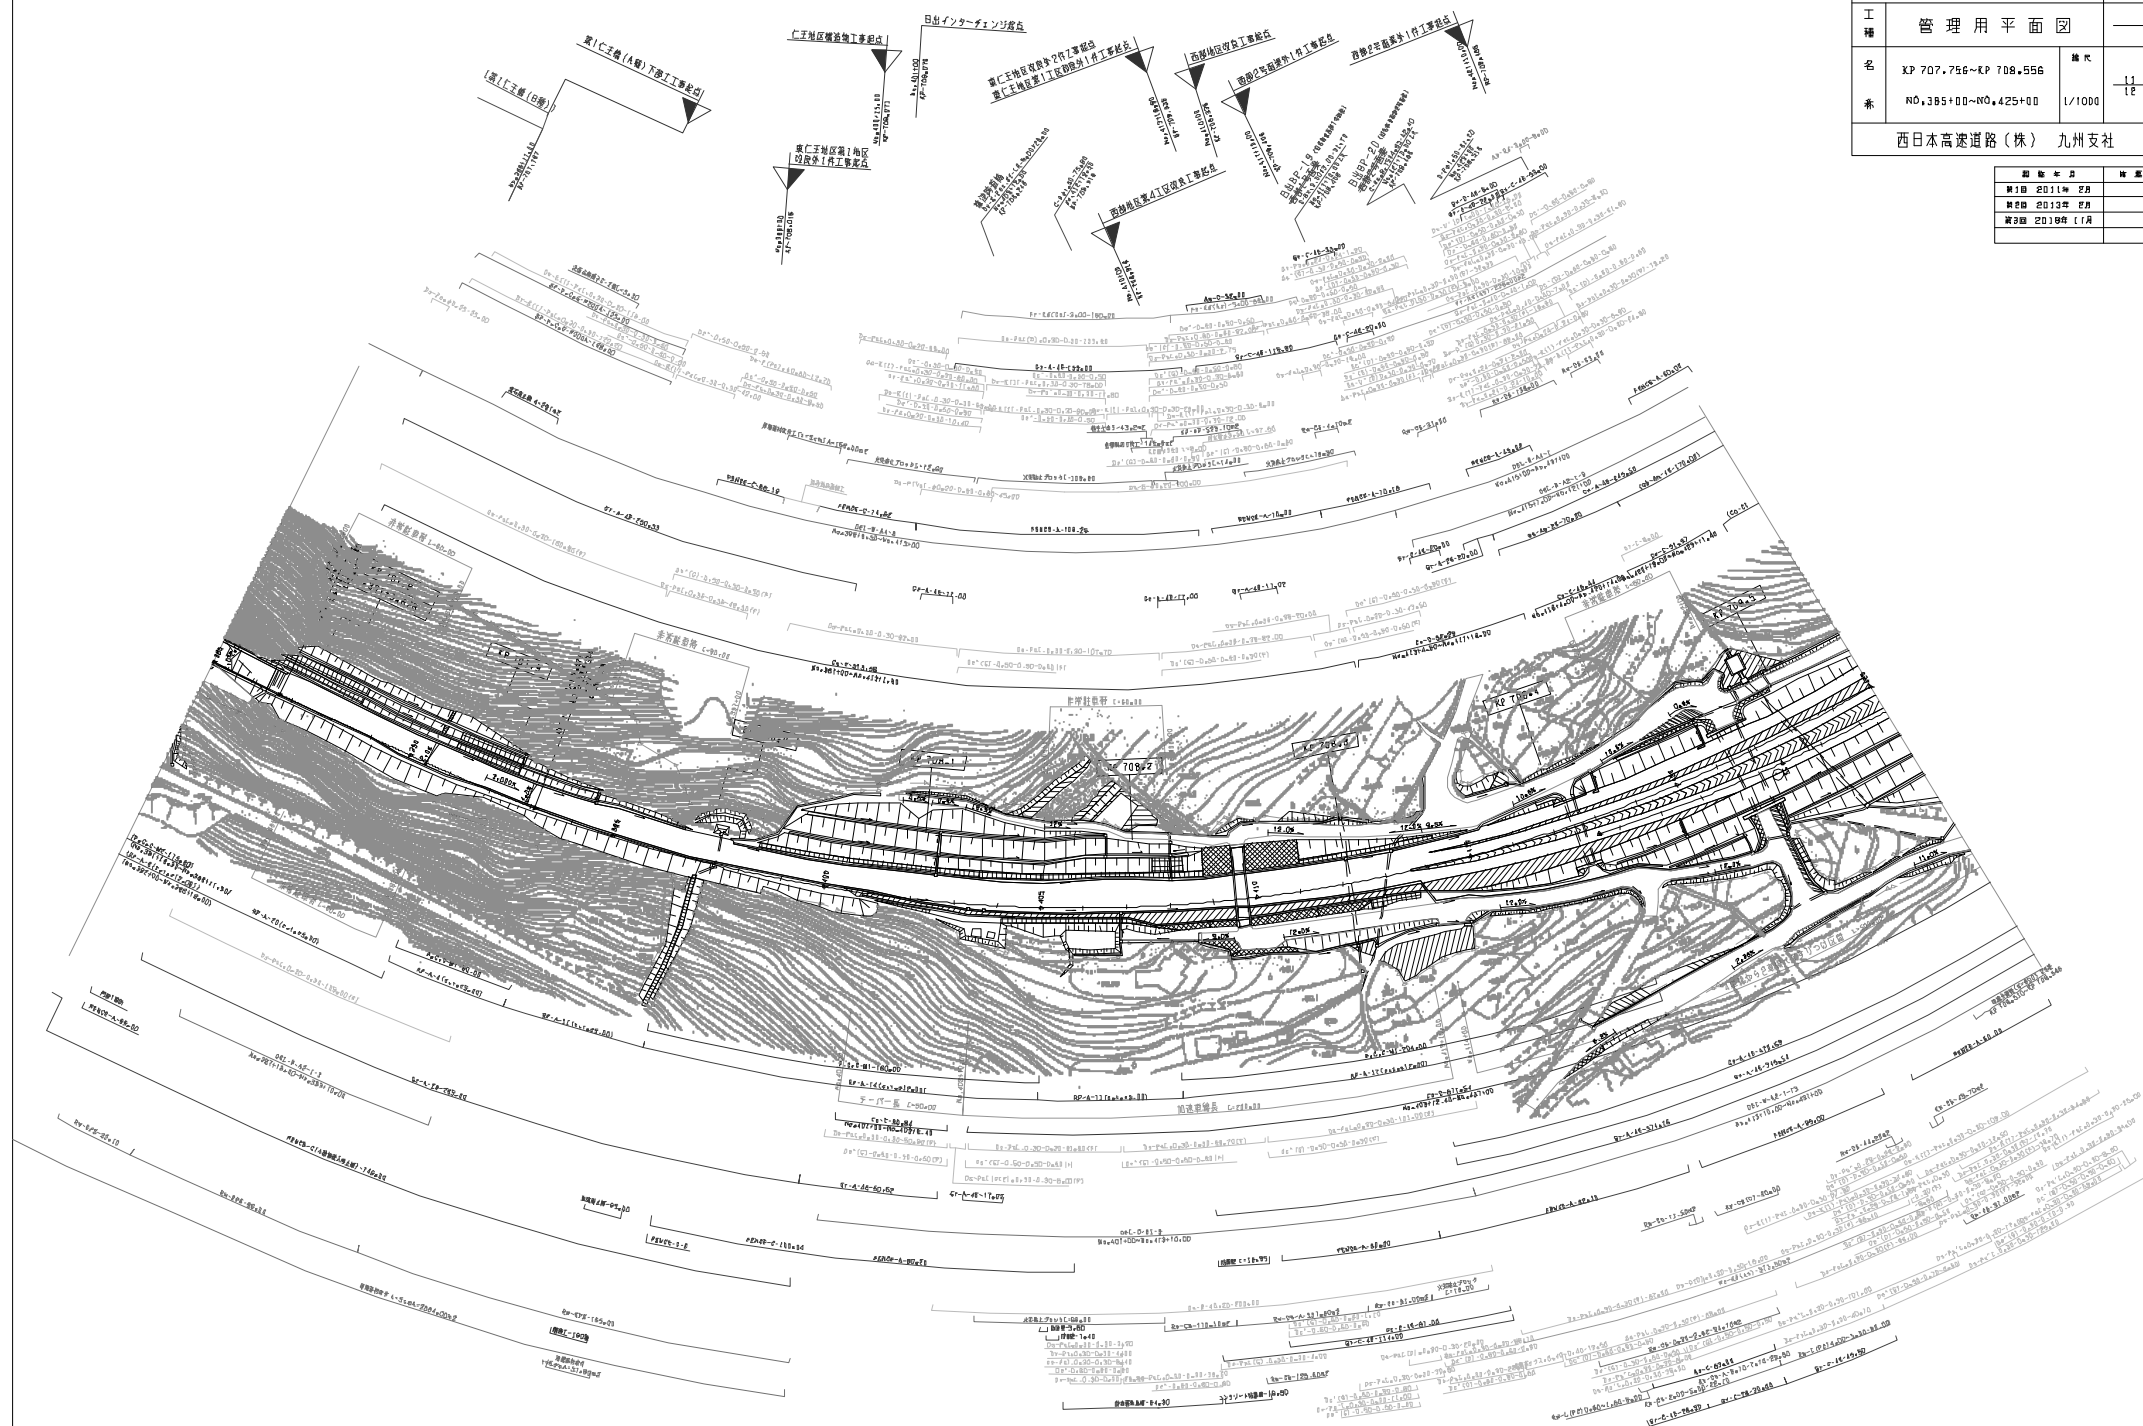

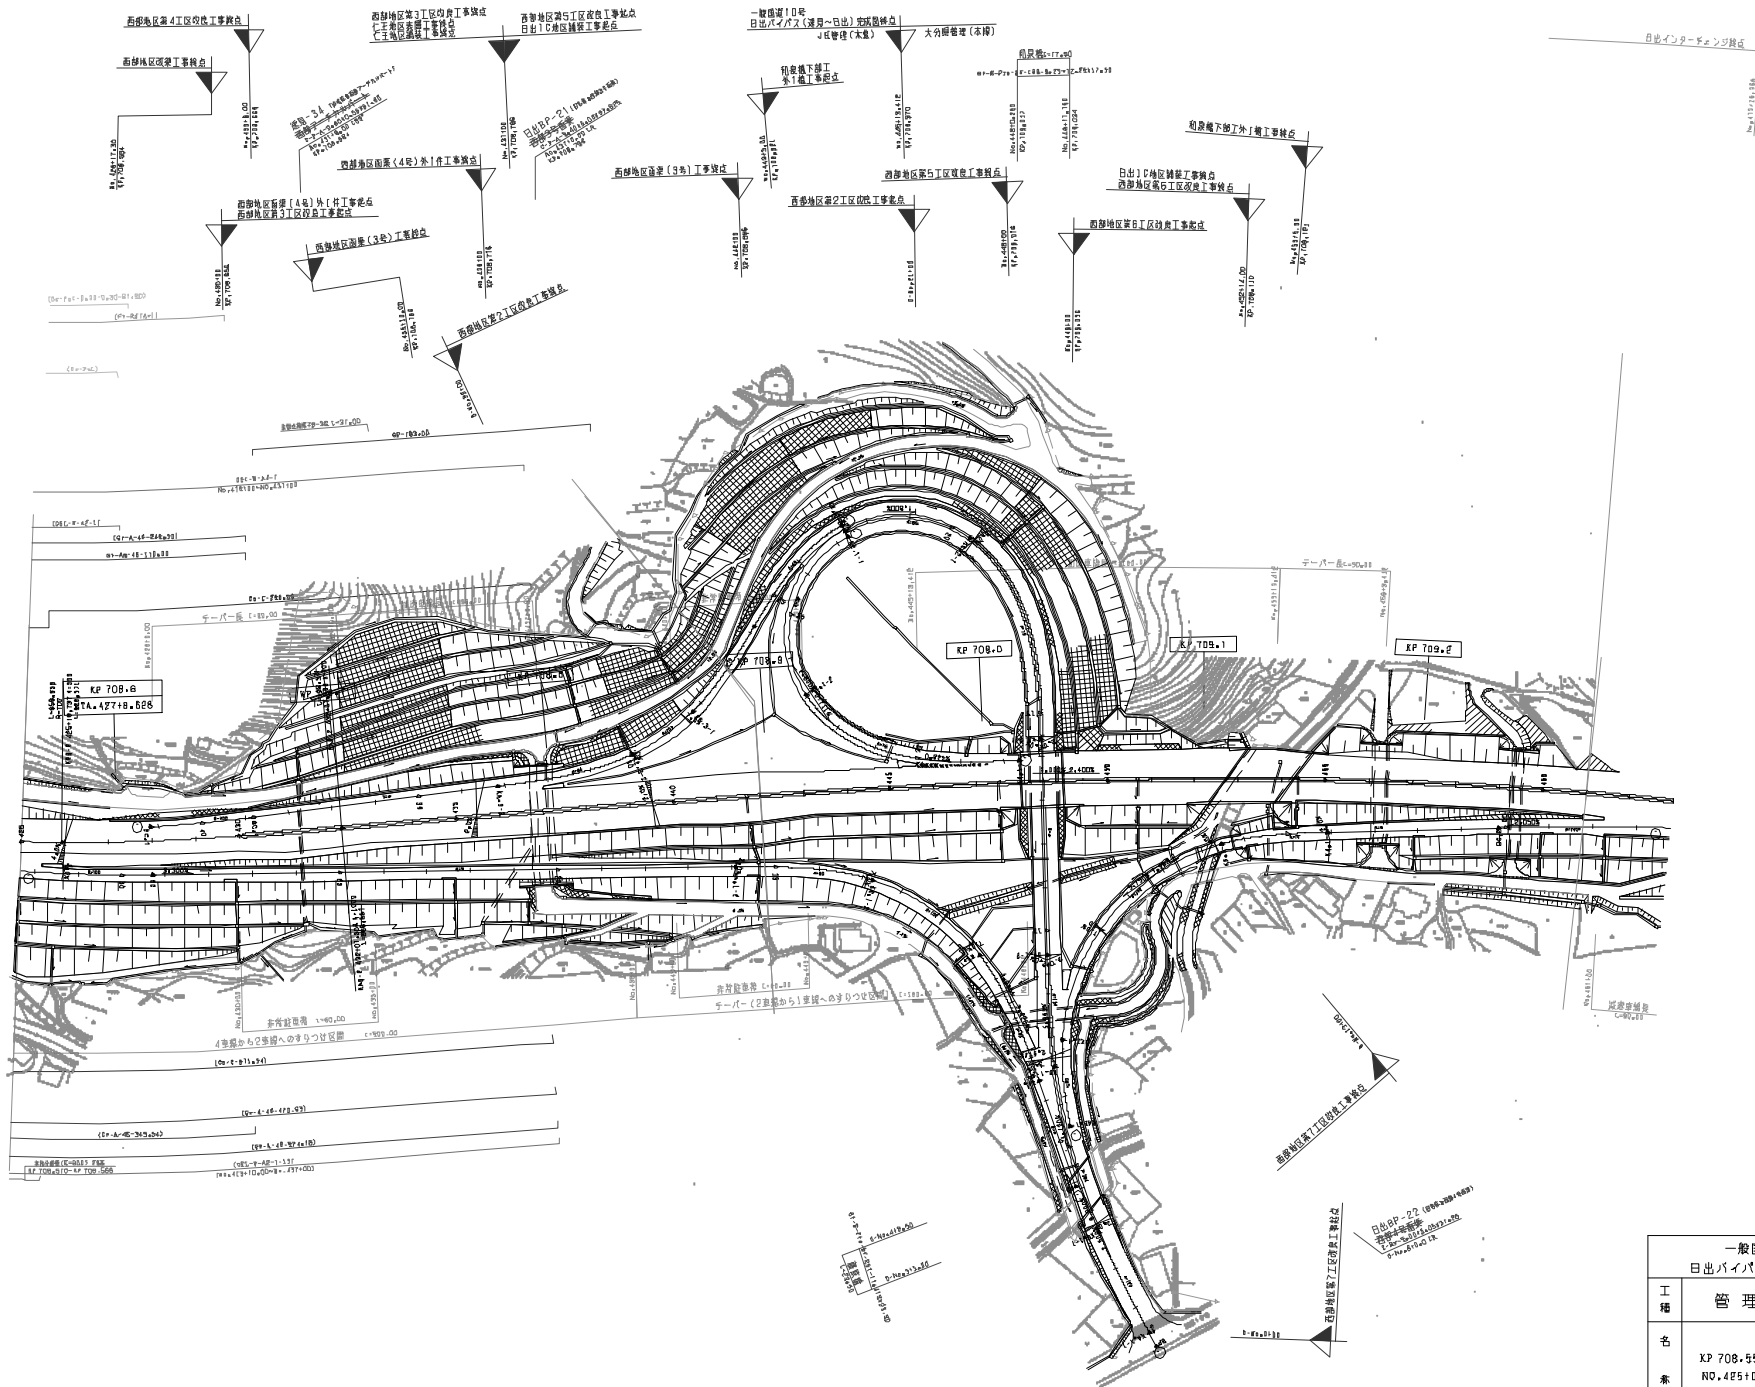

調査年月	備考
第1回 2014年 2月	
第2回 2013年 2月	
第3回 2013年 11月	
第4回 2021年 1月	

一般国道10号線 日出バイパス（速見～日出）			
工種	管理用平面図		
名	日出IC KP 708+556～KP 709+271 NO.485+00～NO.481+00	縮尺	1/1000
素	西日本高速道路（株）九州支社		