


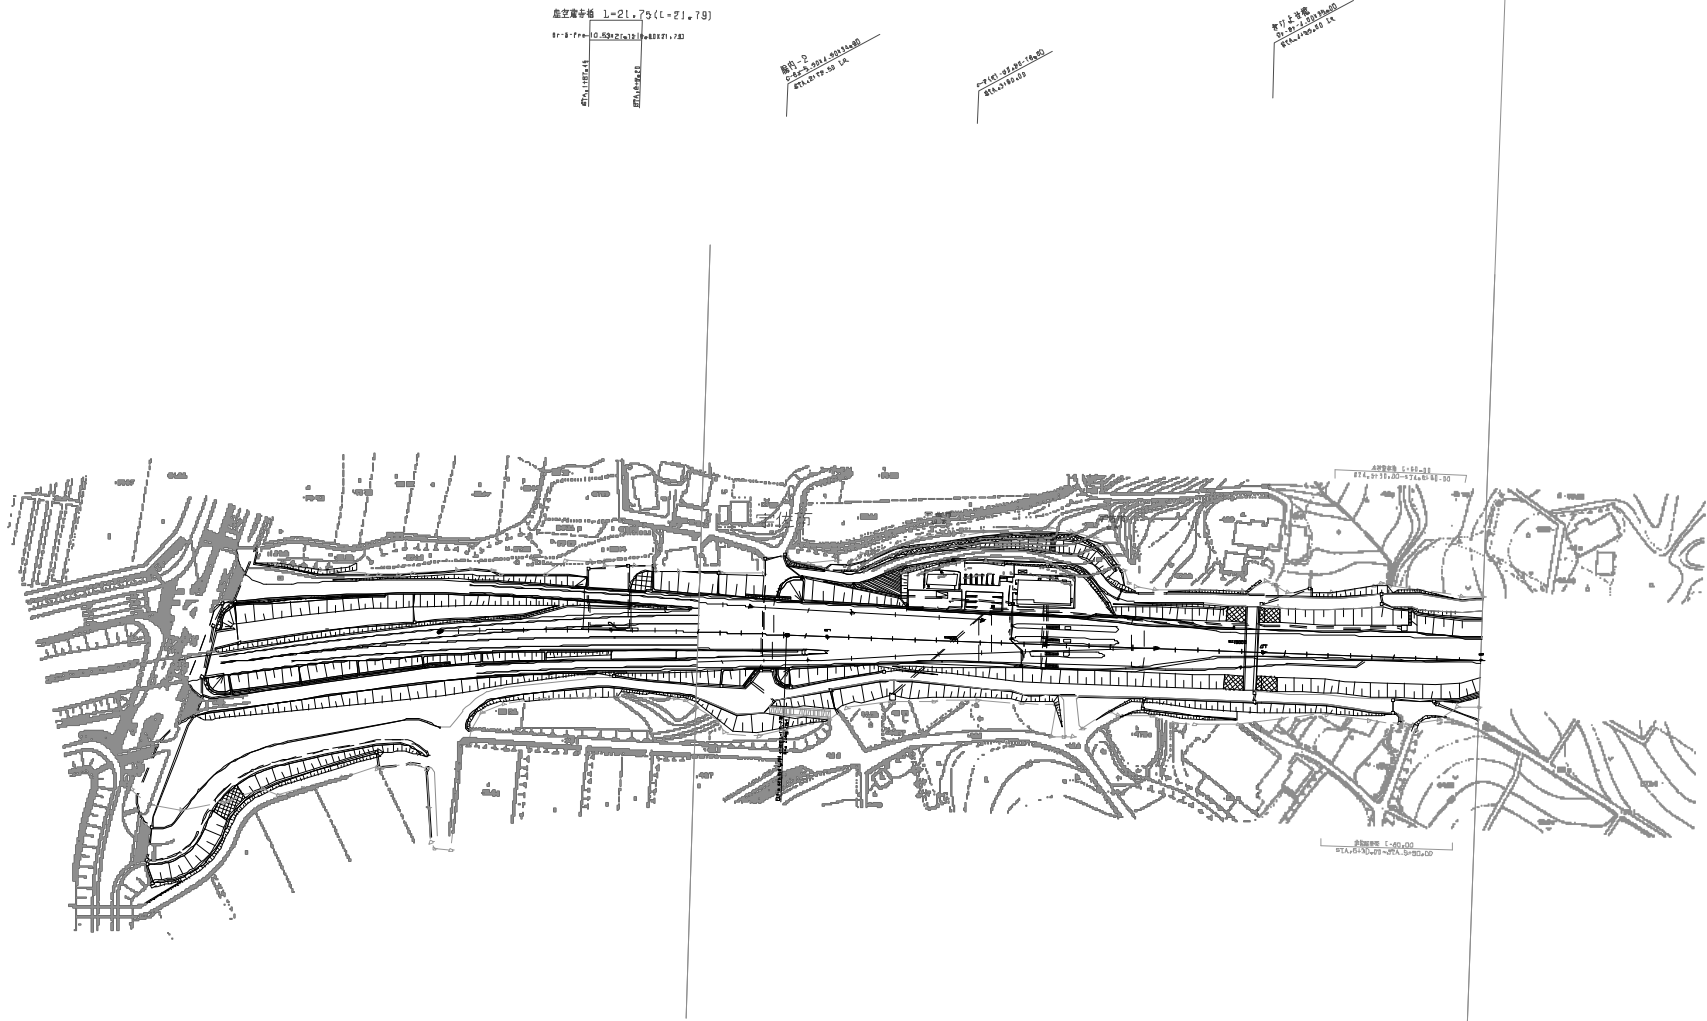

航空写真 1-21.75(L-21.75)
 0+000~0+050 (1:1000) 0+050~0+100 (1:1000)

橋脚-2
 0+100~0+150 (1:1000) 0+150~0+200 (1:1000)

橋脚-3
 0+200~0+250 (1:1000) 0+250~0+300 (1:1000)

橋脚-4
 0+300~0+350 (1:1000) 0+350~0+400 (1:1000)

図 表 名	種 別
第 1 図	2018 年 2 月

東九州自動車道 (中津~宇佐)		—
工 種	管 理 用 平 面 図	—
名	KP.61.119~KP.61.858	縮 尺
番	ETA.132+20~ETA.139+60	1/1000
西日本高速道路 (株) 九州支社		15

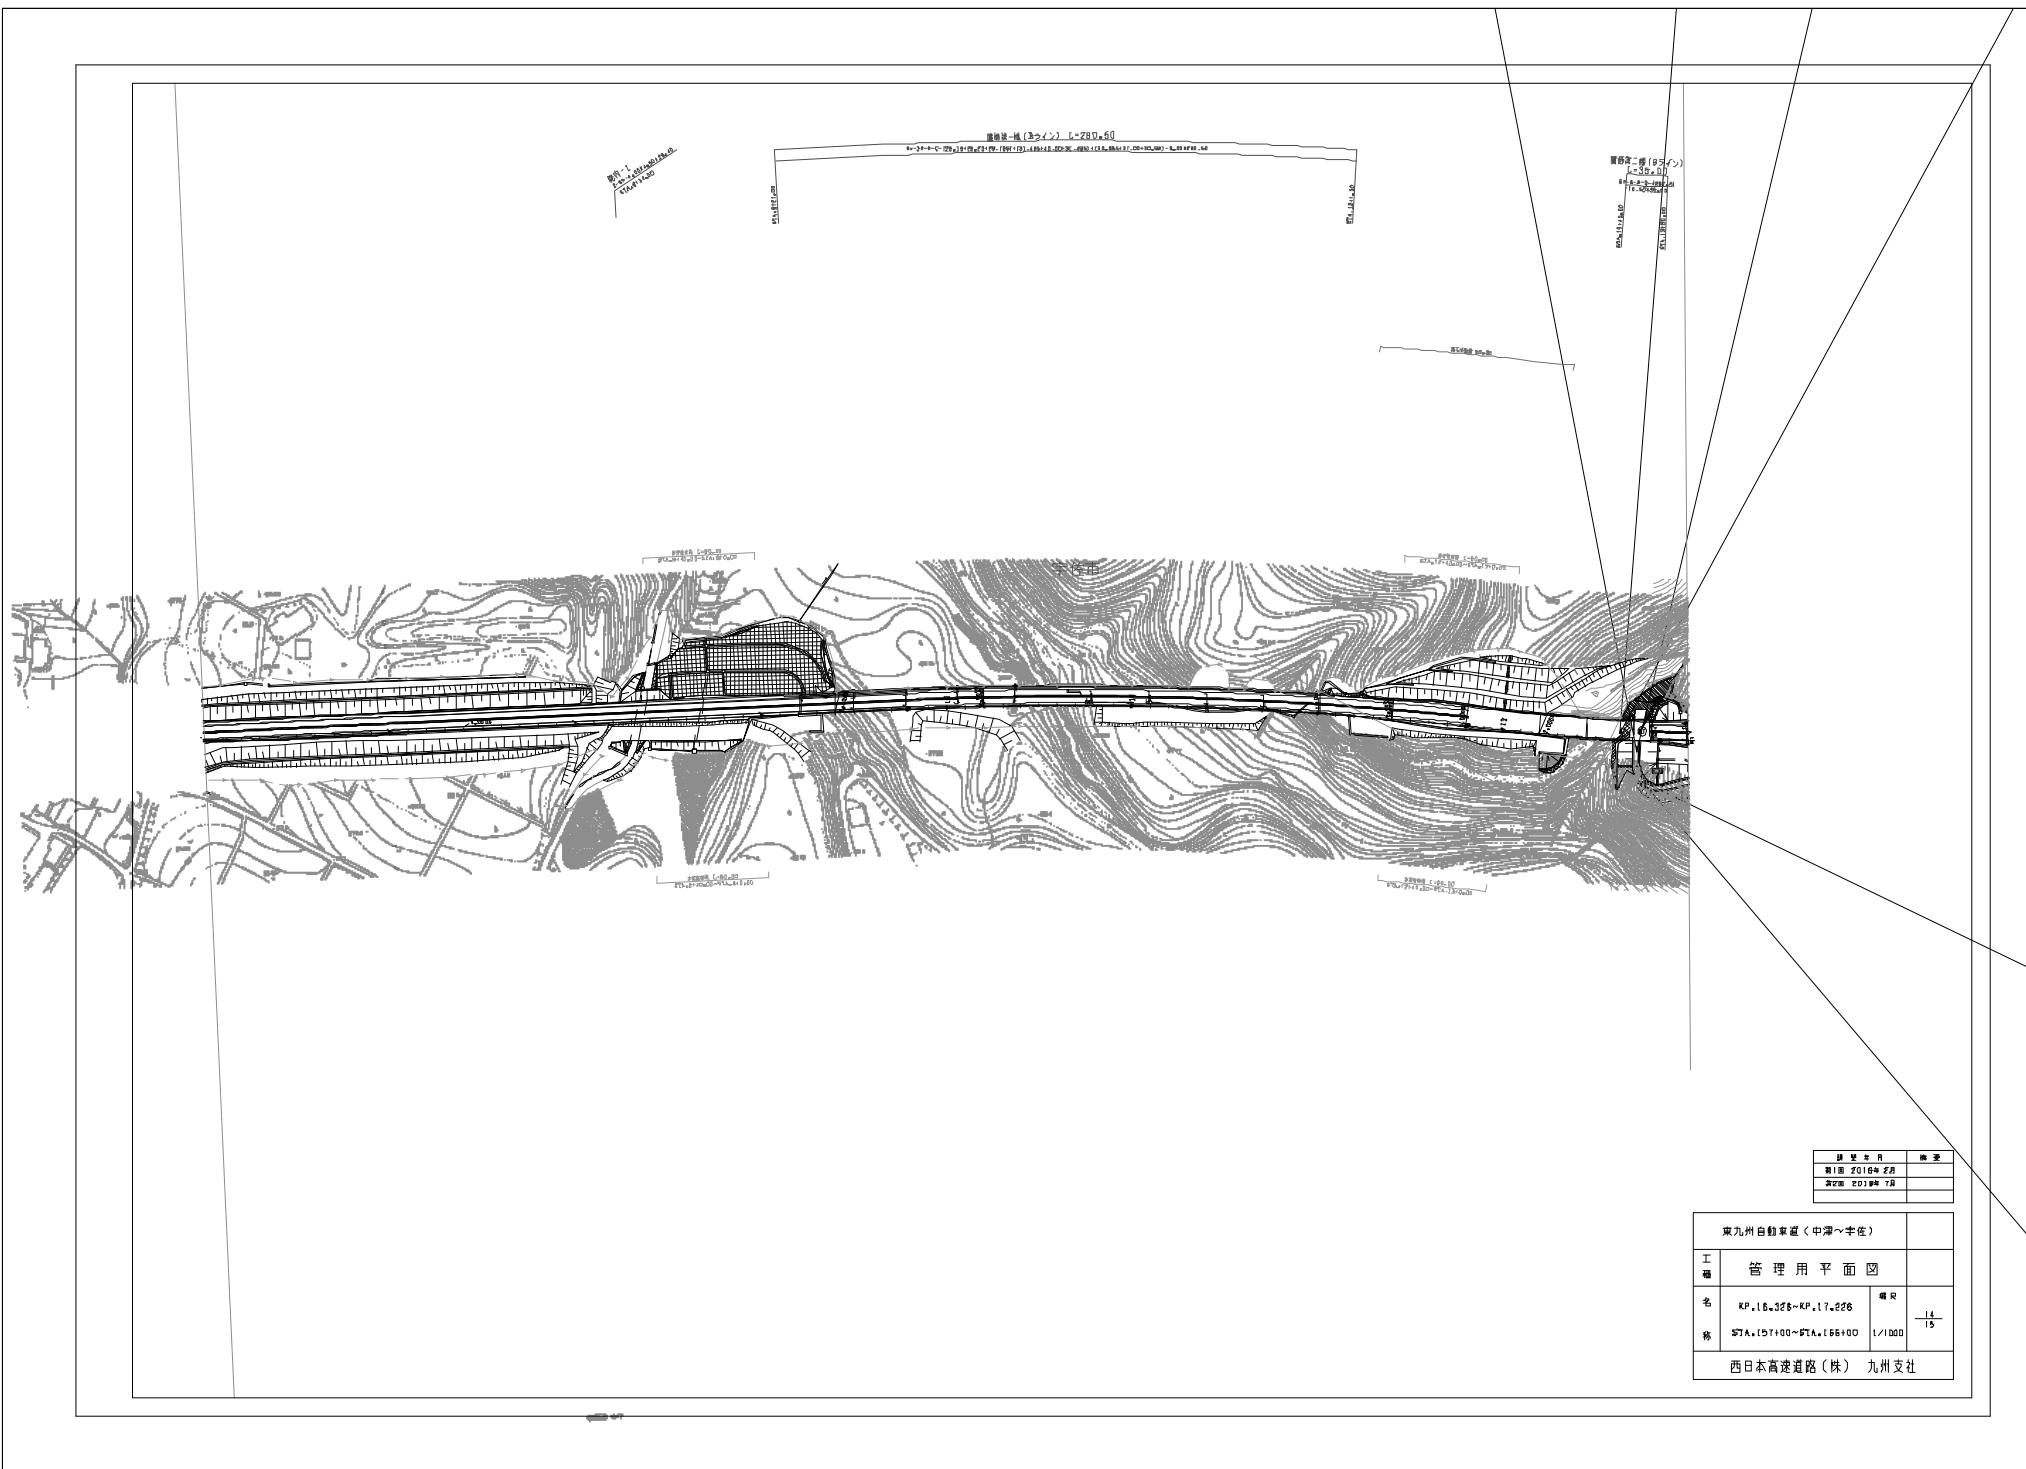


図 名	図 号
第1図 平面図	1/1000
第2図 断面図	1/1000

東九州自動車道（中津～宇佐）	
工 種	管 理 用 平 面 図
名 称	RP.15.328~RP.17.228 STA.151+00~STA.166+00
縮 尺	1/1000
西日本高速道路（株） 九州支社	

(宇佐南側橋下り橋)
L=152.00

(宇佐南側橋上り橋)

宇佐インターチェンジ L=740.00

東九州自動車道
(中津～宇佐)完成間 既設

宇佐インターチェンジ

東九州自動車道
宇佐西側工事 既設

宇佐西側工事 既設

宇佐西側工事 既設

宇佐西側工事 既設

宇佐西側工事 既設

C-1353
P-STA.17+83.655


C-1353

C-1353

C-1353

調査年月	調査
第1期 2016年 2月	
第2期 2015年 7月	

東九州自動車道(中津～宇佐)		—
工種	管理用平面図	—
名	KP.61+299~KP.61+959	図記
所	STA.134+00~STA.140+60	1/1000
西日本高速道路(株) 九州支社		

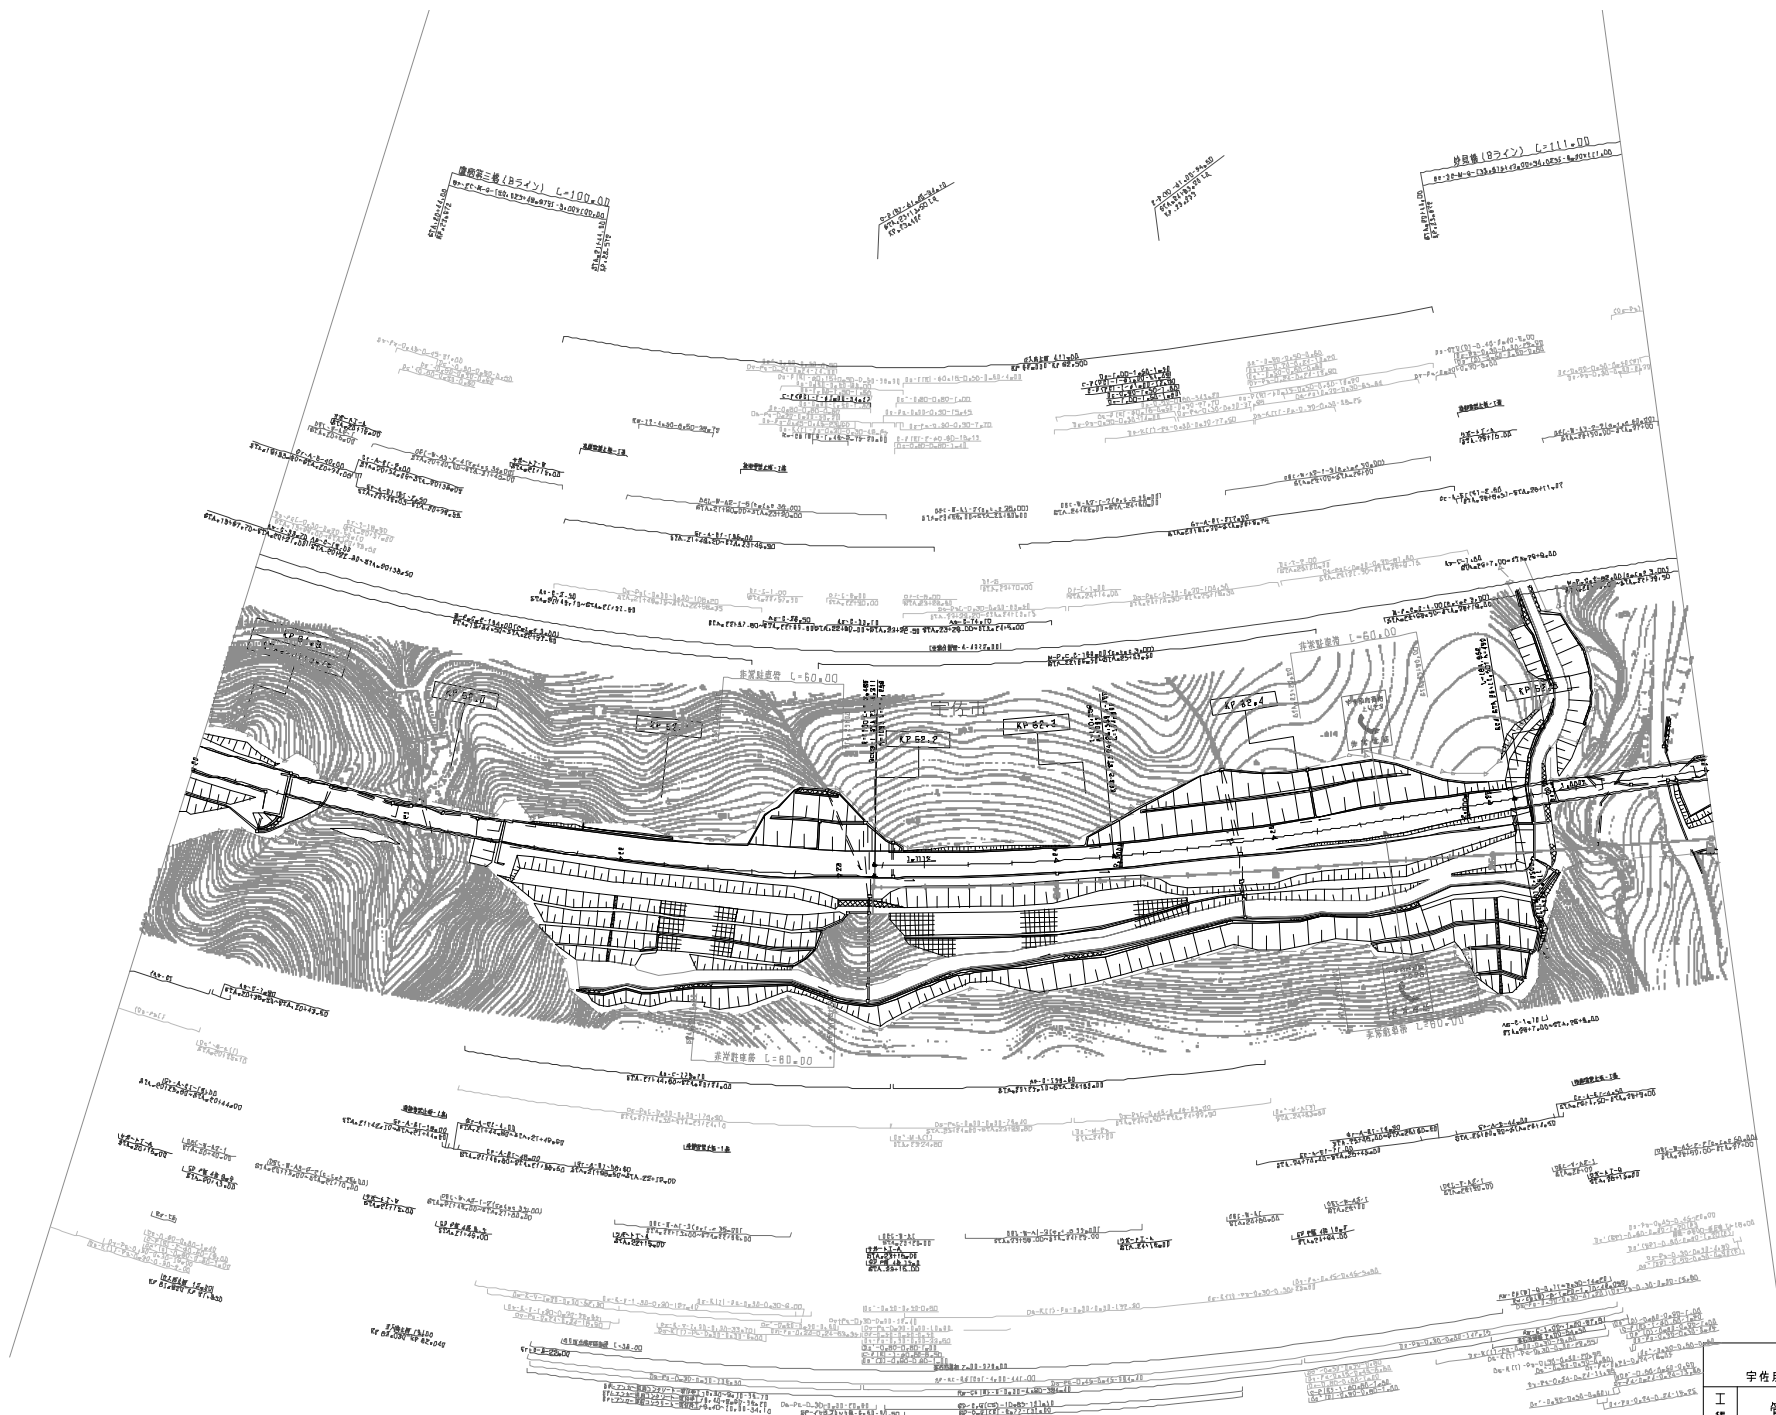

編 号	日 付	修 正
第1回	2013年 2月	
第2回	2013年 11月	
第3回	2013年 1月	
第4回	2022年 8月	

車九州自動車道		
宇佐別府道路 (宇佐～宍戸)		
工 種	管 理 用 平 面 図	
名	KP 51+884.4~KP 52+384.4	縮 尺
番	STA.20+00~STA.27+00	1/1000
西日本高速道路 (株) 九州支社		

砂防壁 E=111.00

香下トンネル(8ライン) L=1192.00


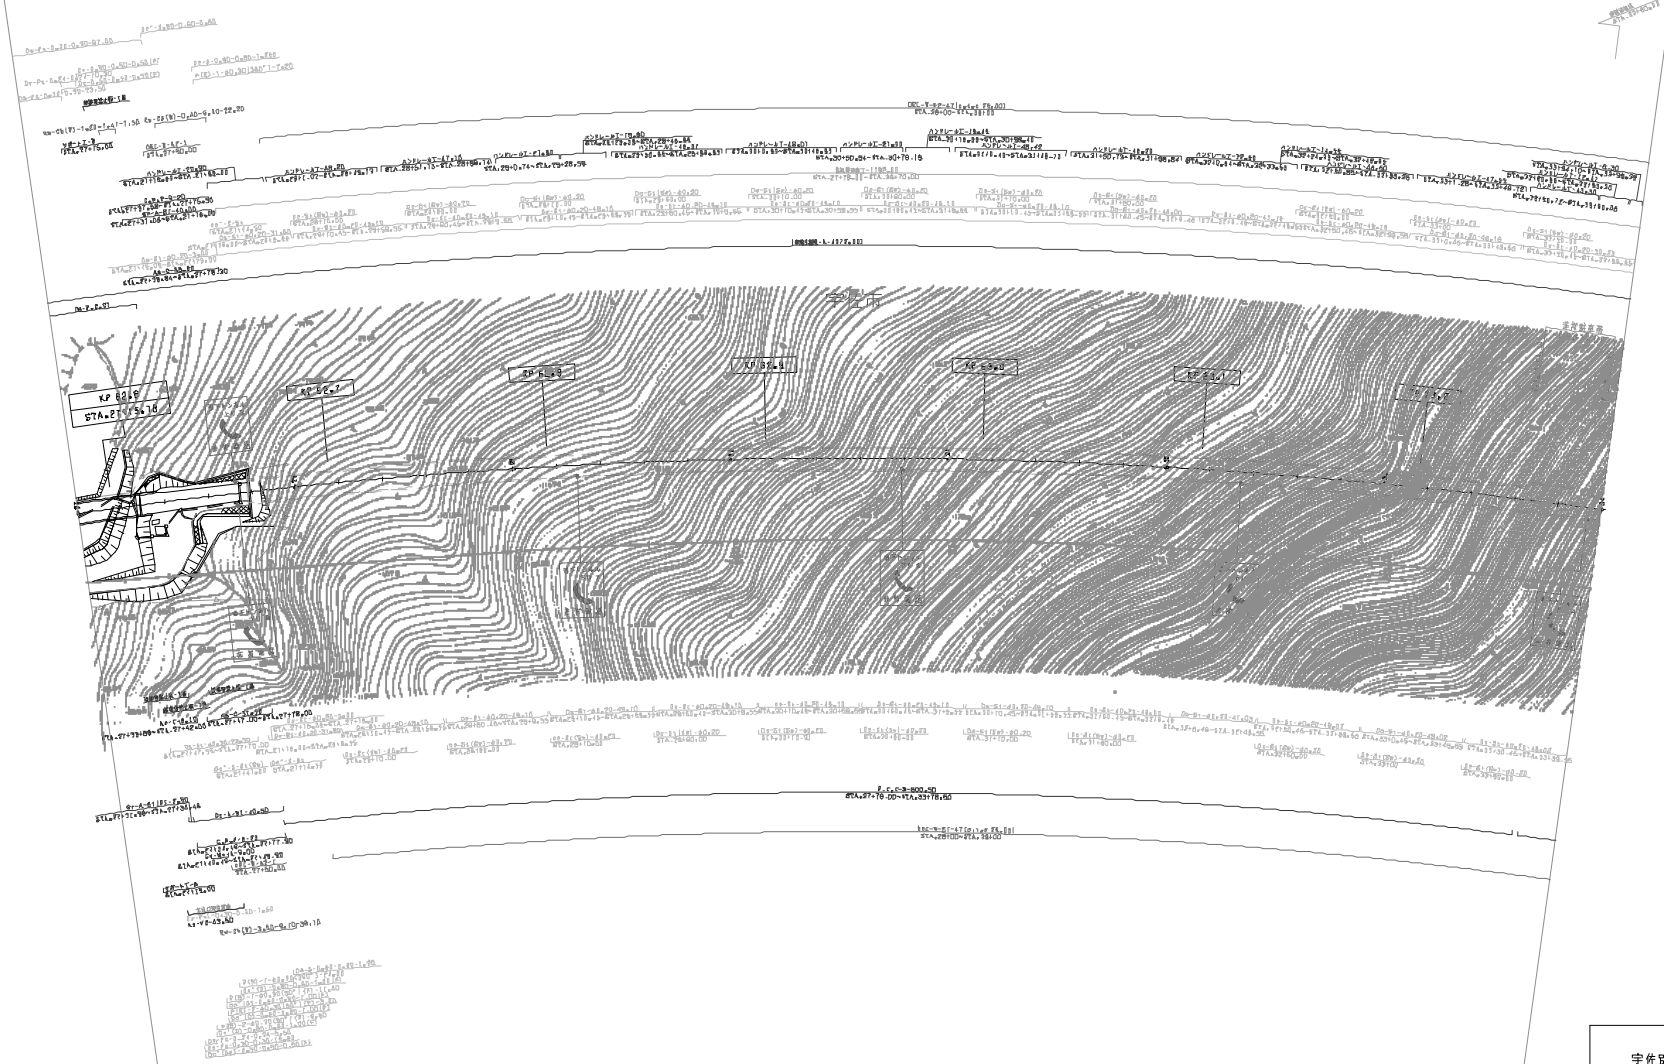



図 表 名	日 付
第1図 2013年 2月	
第2図 2013年 11月	

東九州自動車道 宇佐別府道路(宇佐~院内)			—
工 種	管 理 用 平 面 図		—
名	XF 62.554~XF 63.284	縮 尺	—
系	STA.27+00~STA.34+00	1/1000	—
西日本高速道路(株) 九州支社			

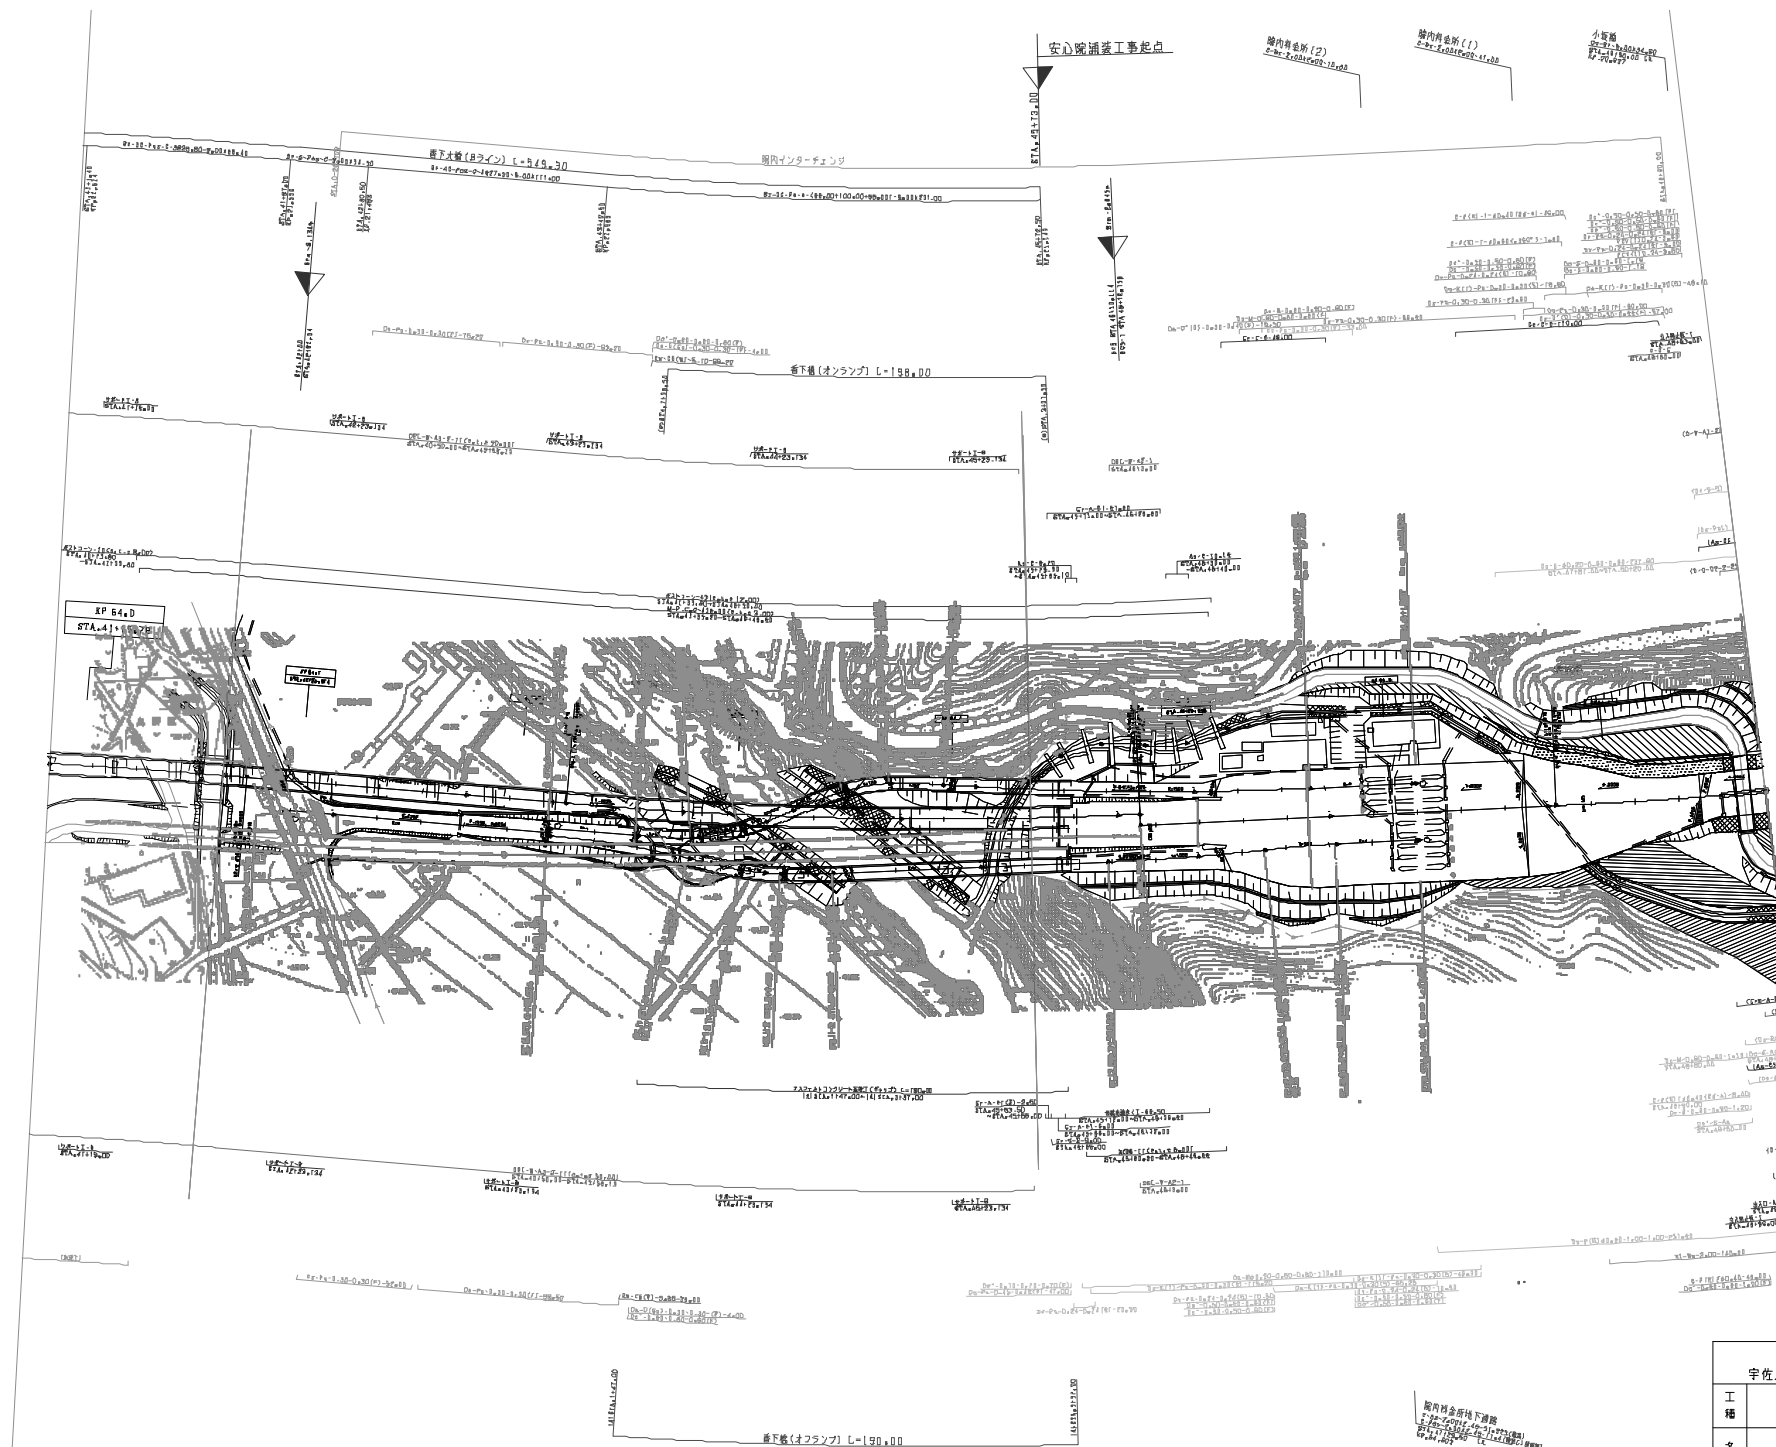

調査年月	備考
第1回 2013年 2月	
第2回 2019年 11月	
第3回 2019年 7月	
第4回 2021年 7月	

東九州自動車道 宇佐別府道路(院内~安心院)			
工種	管理用平面図		
名	案内10 XP 63.984~KP 64.773 STA. 41+00~STA. 49+00	縮尺	1/8
素	1/1000	西日本高速道路(株) 九州支社	

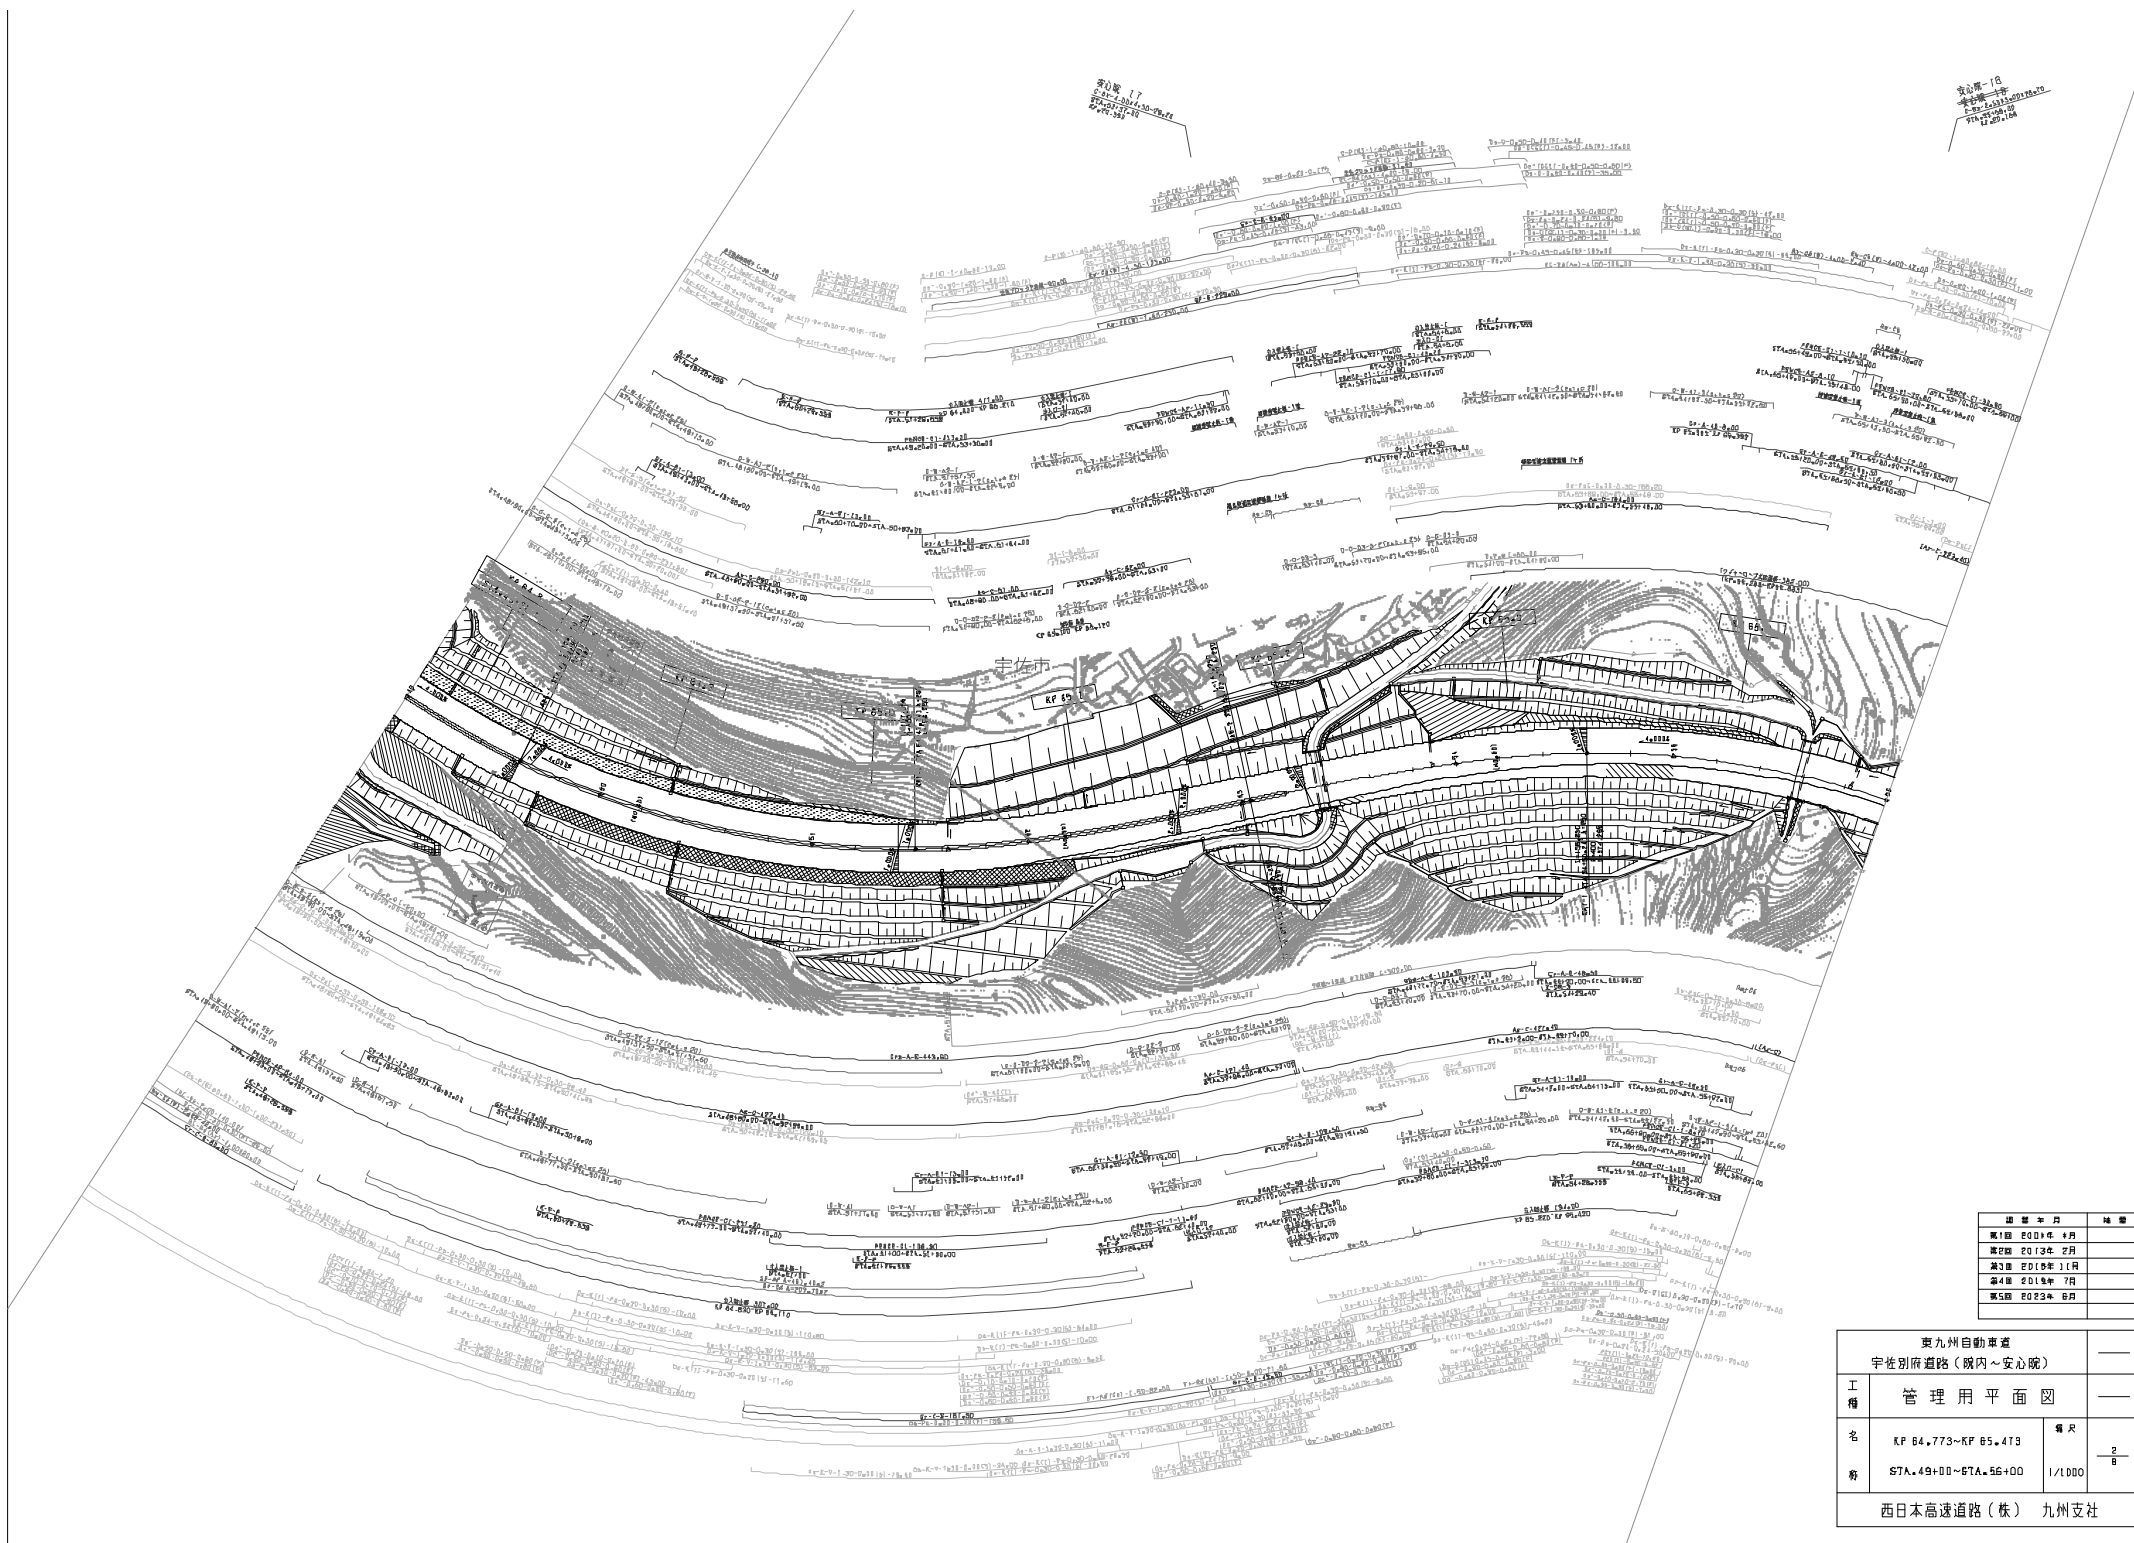


調査年月	補遺
第1期 2004年 6月	
第2期 2013年 2月	
第3期 2018年 11月	
第4期 2018年 7月	
第5期 2023年 6月	

西九州自動車道 宇佐別府道路（管内～安心院）		
工種	管理用平面図	
名	KF B4.773~KF B5.473	幅尺
番	57A.49+00~57A.56+00	1/1000
西日本高速道路（株）九州支社		


東九州自動車道 宇佐別府道路（隼内～安心院）		
工種	管理用平面図	
名	KP 65+473~KP 66+173	幅尺 9 8
号	STA.56+00~STA.63+00	1/1000
西日本高速道路（株）九州支社		

図 号	年 月	修 訂
原 図	2013年 2月	
補 図	2018年 11月	
第3図	2023年 6月	

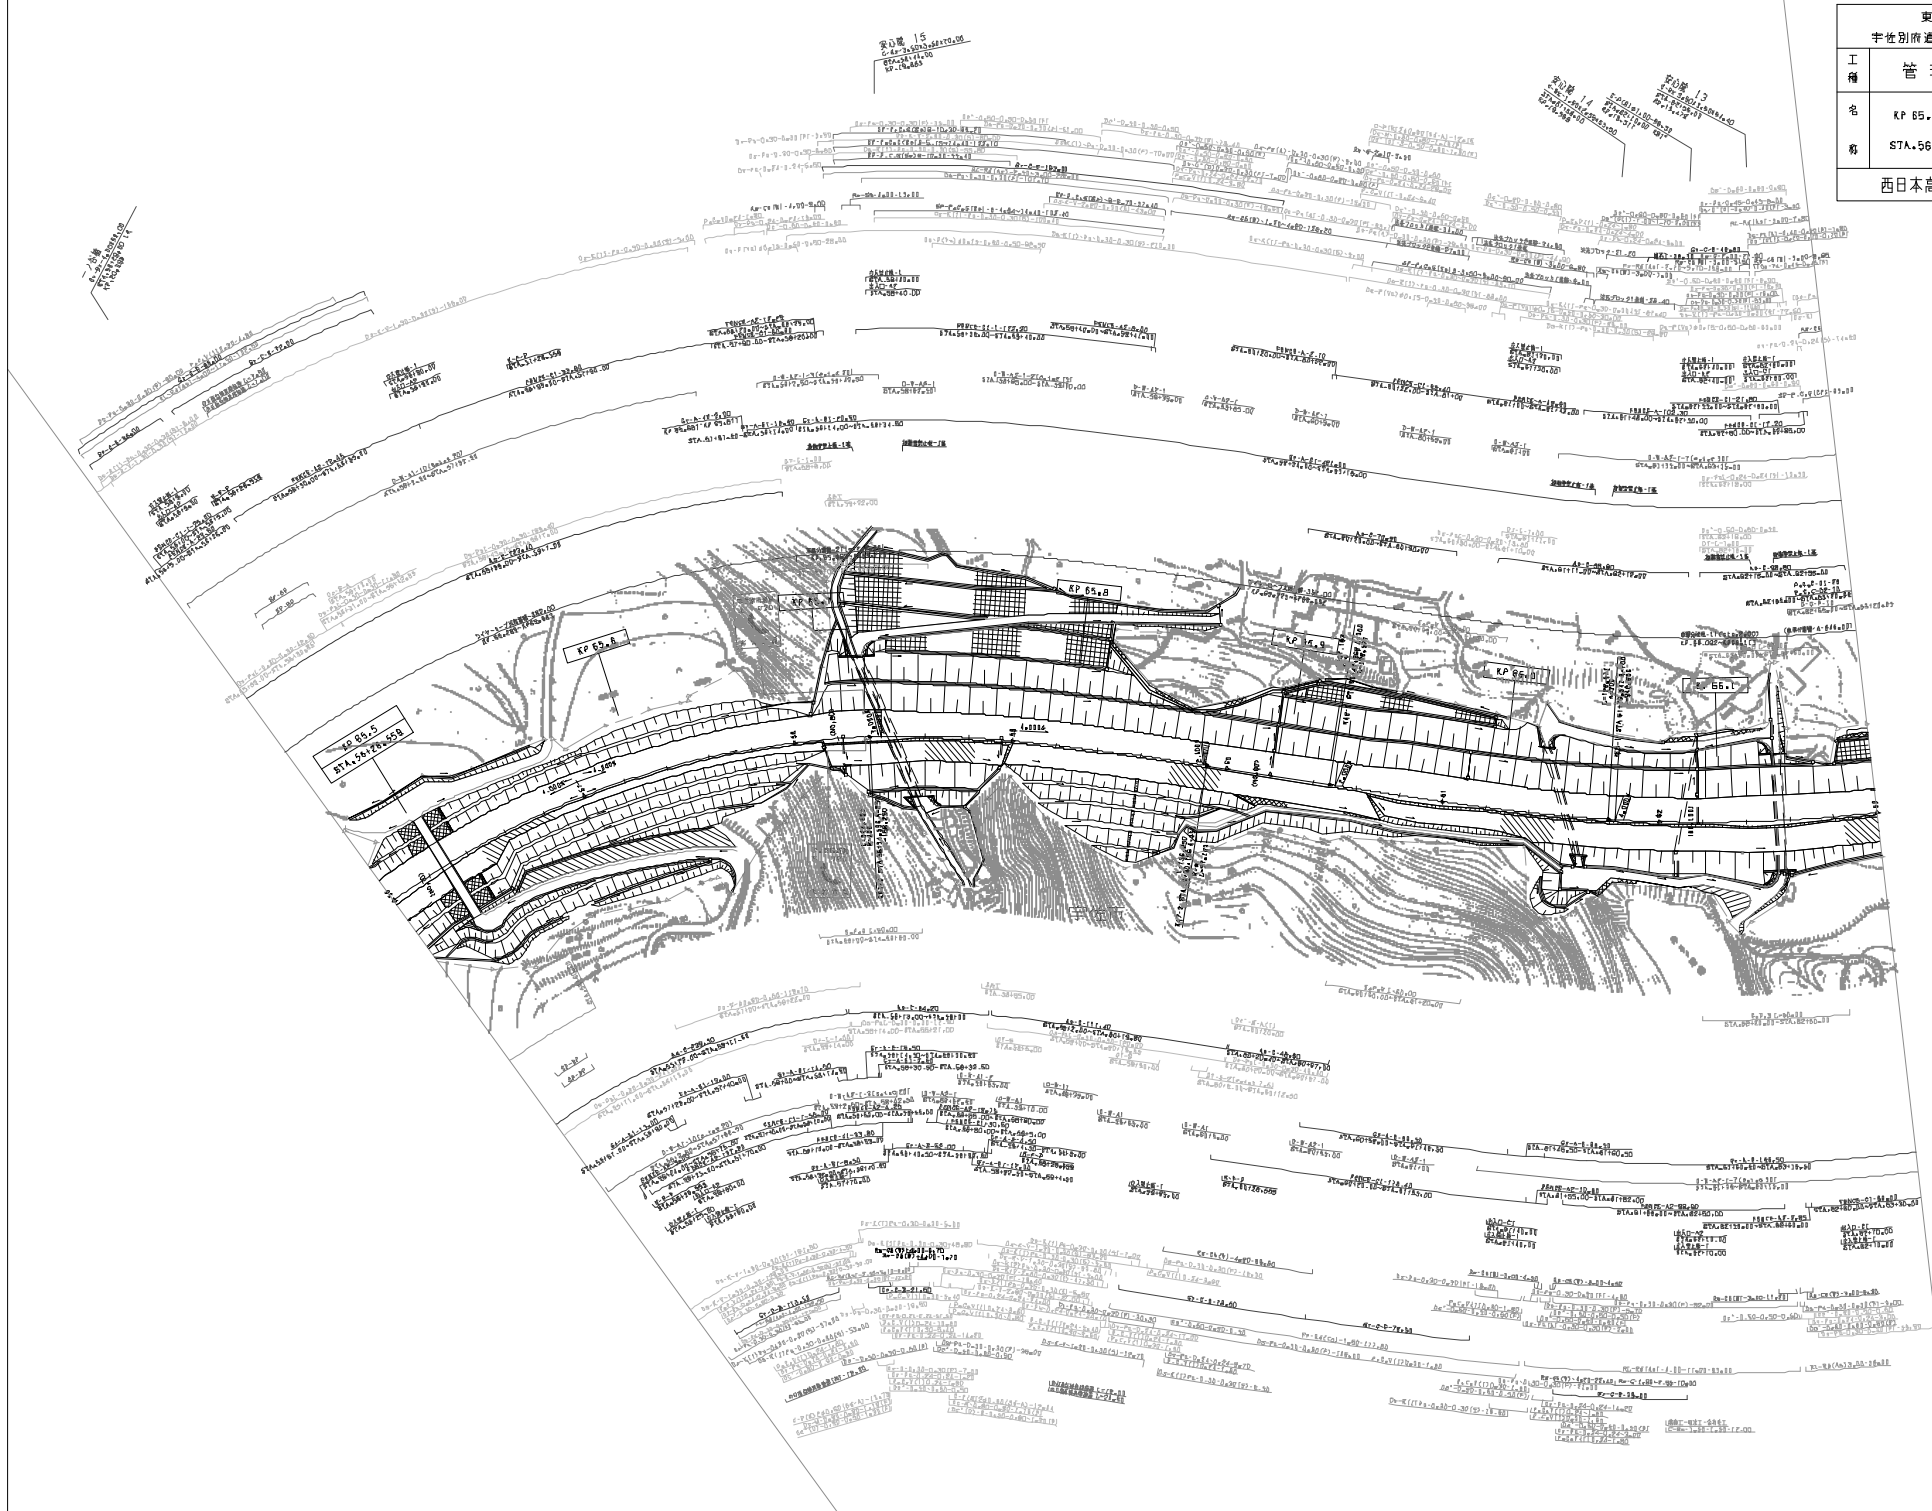




東九州自動車道 宇佐別府道路（管内～安心院）		—
工 價	管 理 用 平 面 図	
名	KF 66.173～KF 66.873	縮 尺 $\frac{4}{8}$
称	S7A.63+00～S7A.70+00	
西日本高速道路（株） 九州支社		

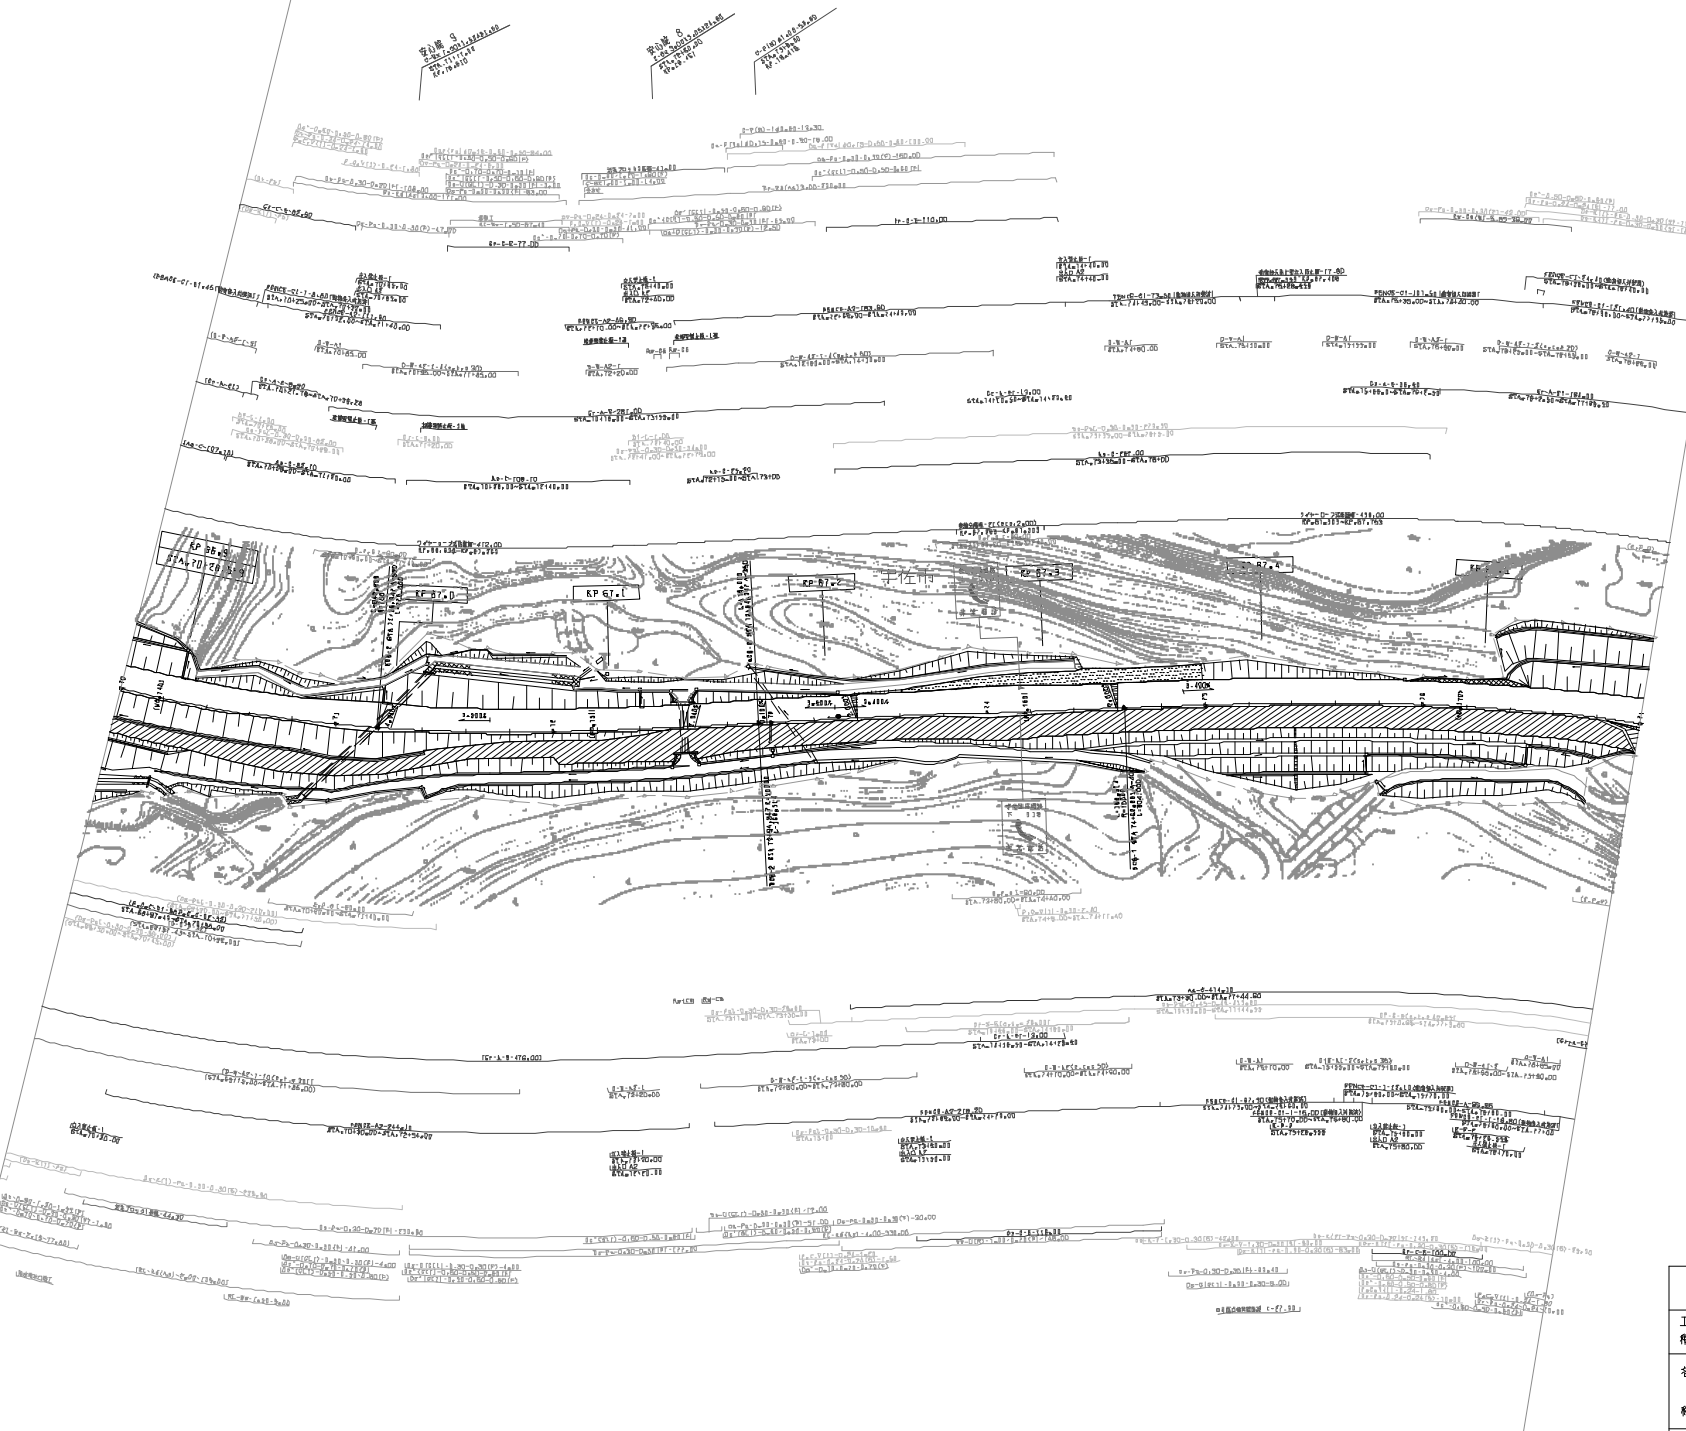

調査年月	補修
第1回 2013年 2月	
第2回 2018年 11月	
第3回 2019年 7月	
第4回 2021年 7月	
第5回 2023年 6月	

東九州自動車道 宇佐別府道路（管内～安心院）			
工種	管理用平面図		
名	KP 66.873~KP 67.573	幅尺	
号	STA. 70+00~STA. 77+00	1/1000	5/8
西日本高速道路（株）九州支社			

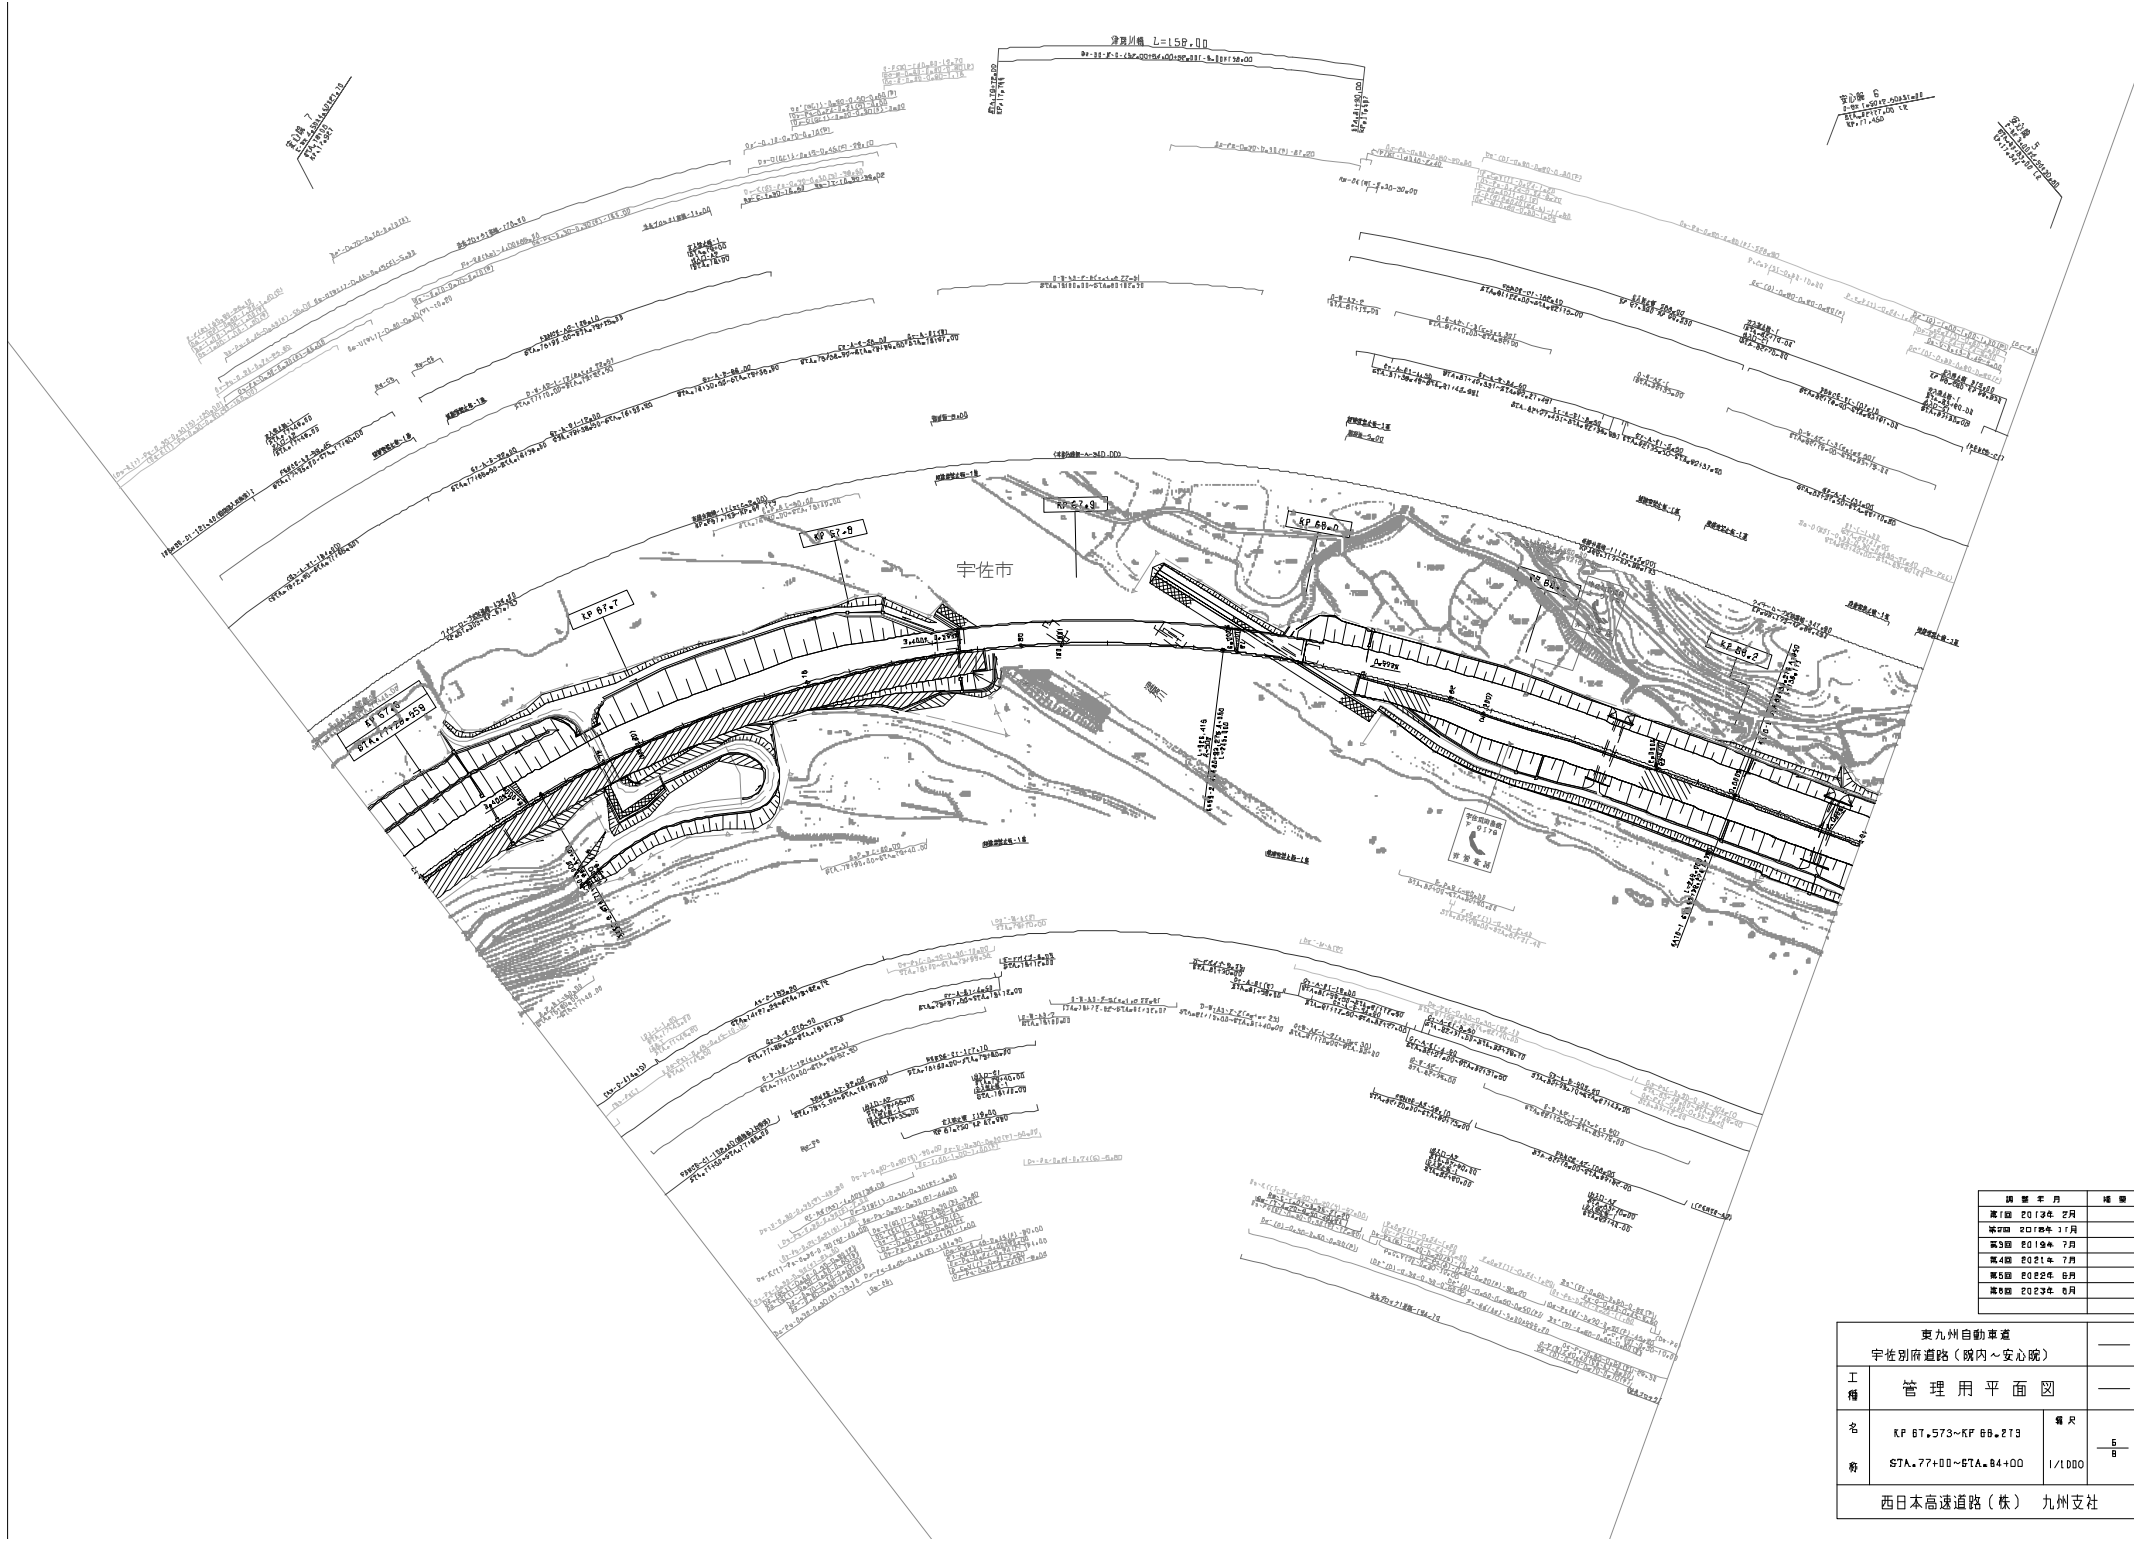



調査年月	備考
第1回 2013年 2月	
第2回 2017年 11月	
第3回 2019年 7月	
第4回 2021年 7月	
第5回 2022年 6月	
第6回 2023年 6月	

西九州自動車道 宇佐別府道路（管内～安心院）			
工種	管理用平面図		
名	KF 67.573~KF 69.213	幅尺	—
番	67A.77+00~67A.84+00	1/1000	—
西日本高速道路（株） 九州支社			

愛九州自動車道		
宇佐別府道路（隼内～安心院）		
工種	管理用平面図	
名	KP 66+273~KP 66+973	縮尺
号	STA.84+00~STA.91+00	1/1000
西日本高速道路（株）九州支社		


図 号	年 月	修 正
第1回	2013年 2月	
第2回	2016年 11月	
第3回	2018年 7月	
第4回	2022年 6月	
第5回	2023年 6月	

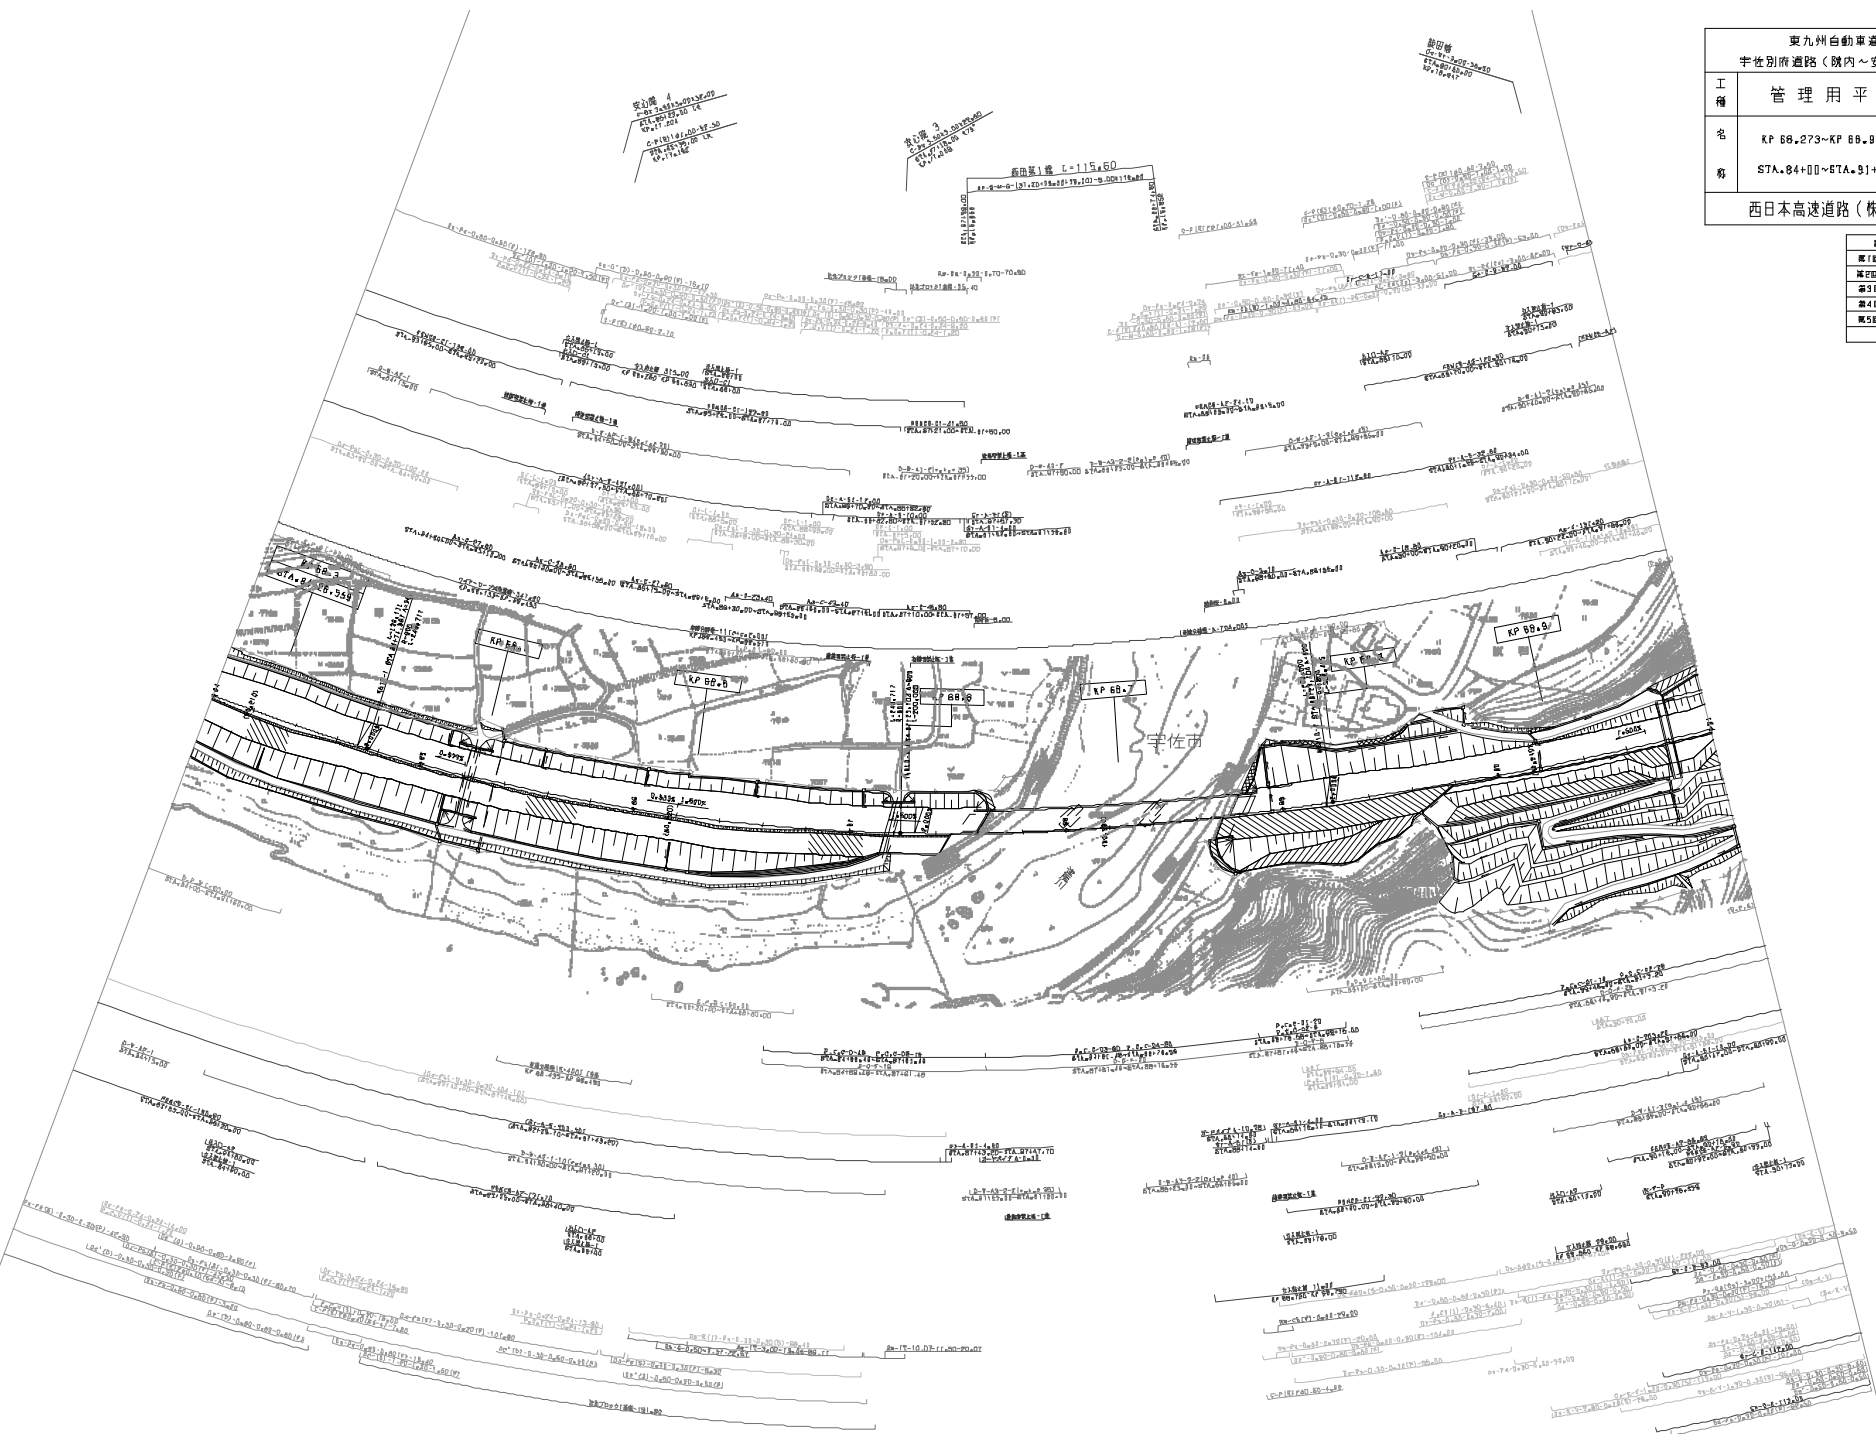


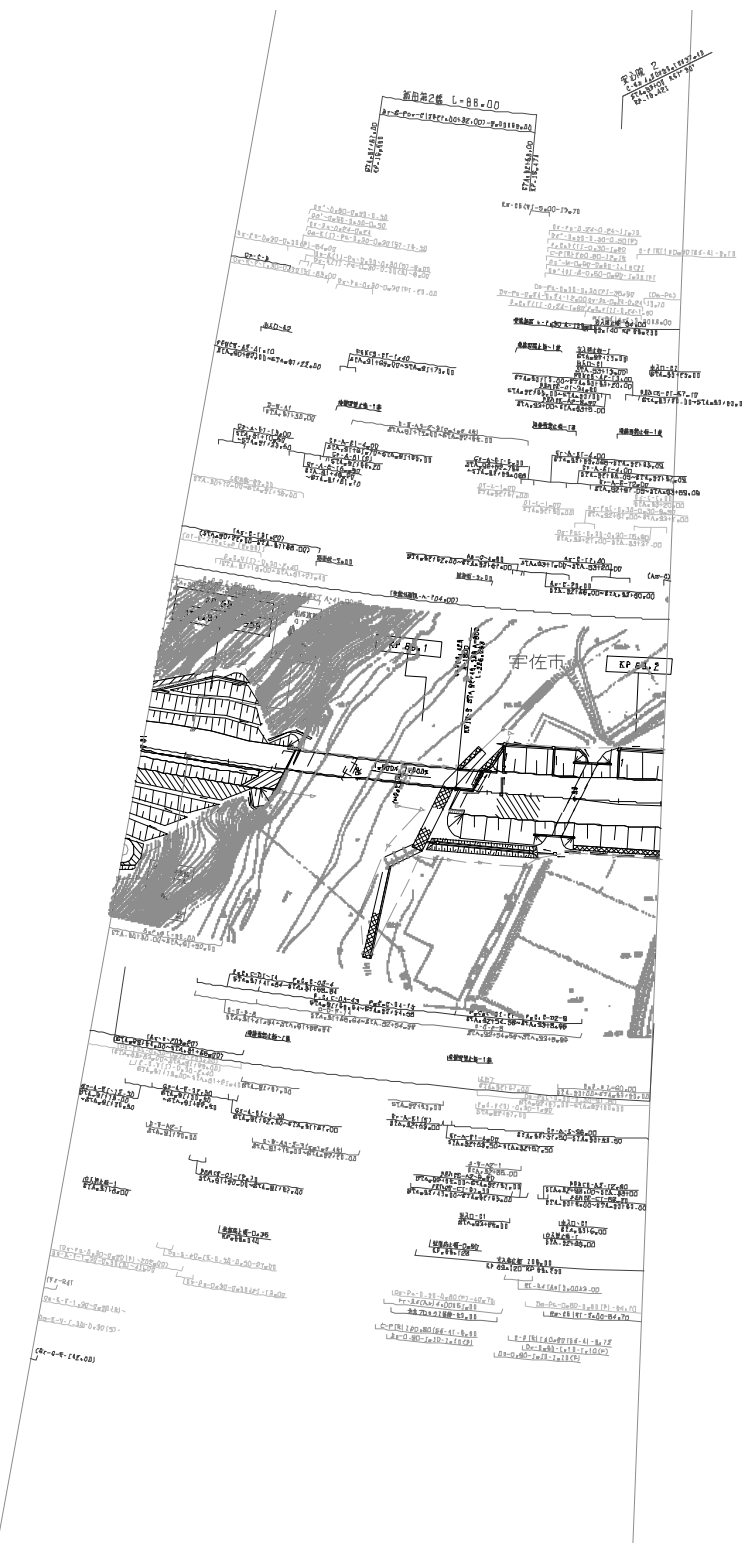

調査年月	補償
第1期 2013年 2月	
第2期 2018年 11月	
第3期 2019年 7月	
第4期 2022年 6月	
第5期 2023年 6月	


西九州自動車道 宇佐別府道路（管内～安心院）			—
工種	管理用平面図		—
名称	KF 88+973~KF 89+213	幅尺	—
	87A+91+00~87A+92+40	1/1000	—
西日本高速道路（株）九州支社			

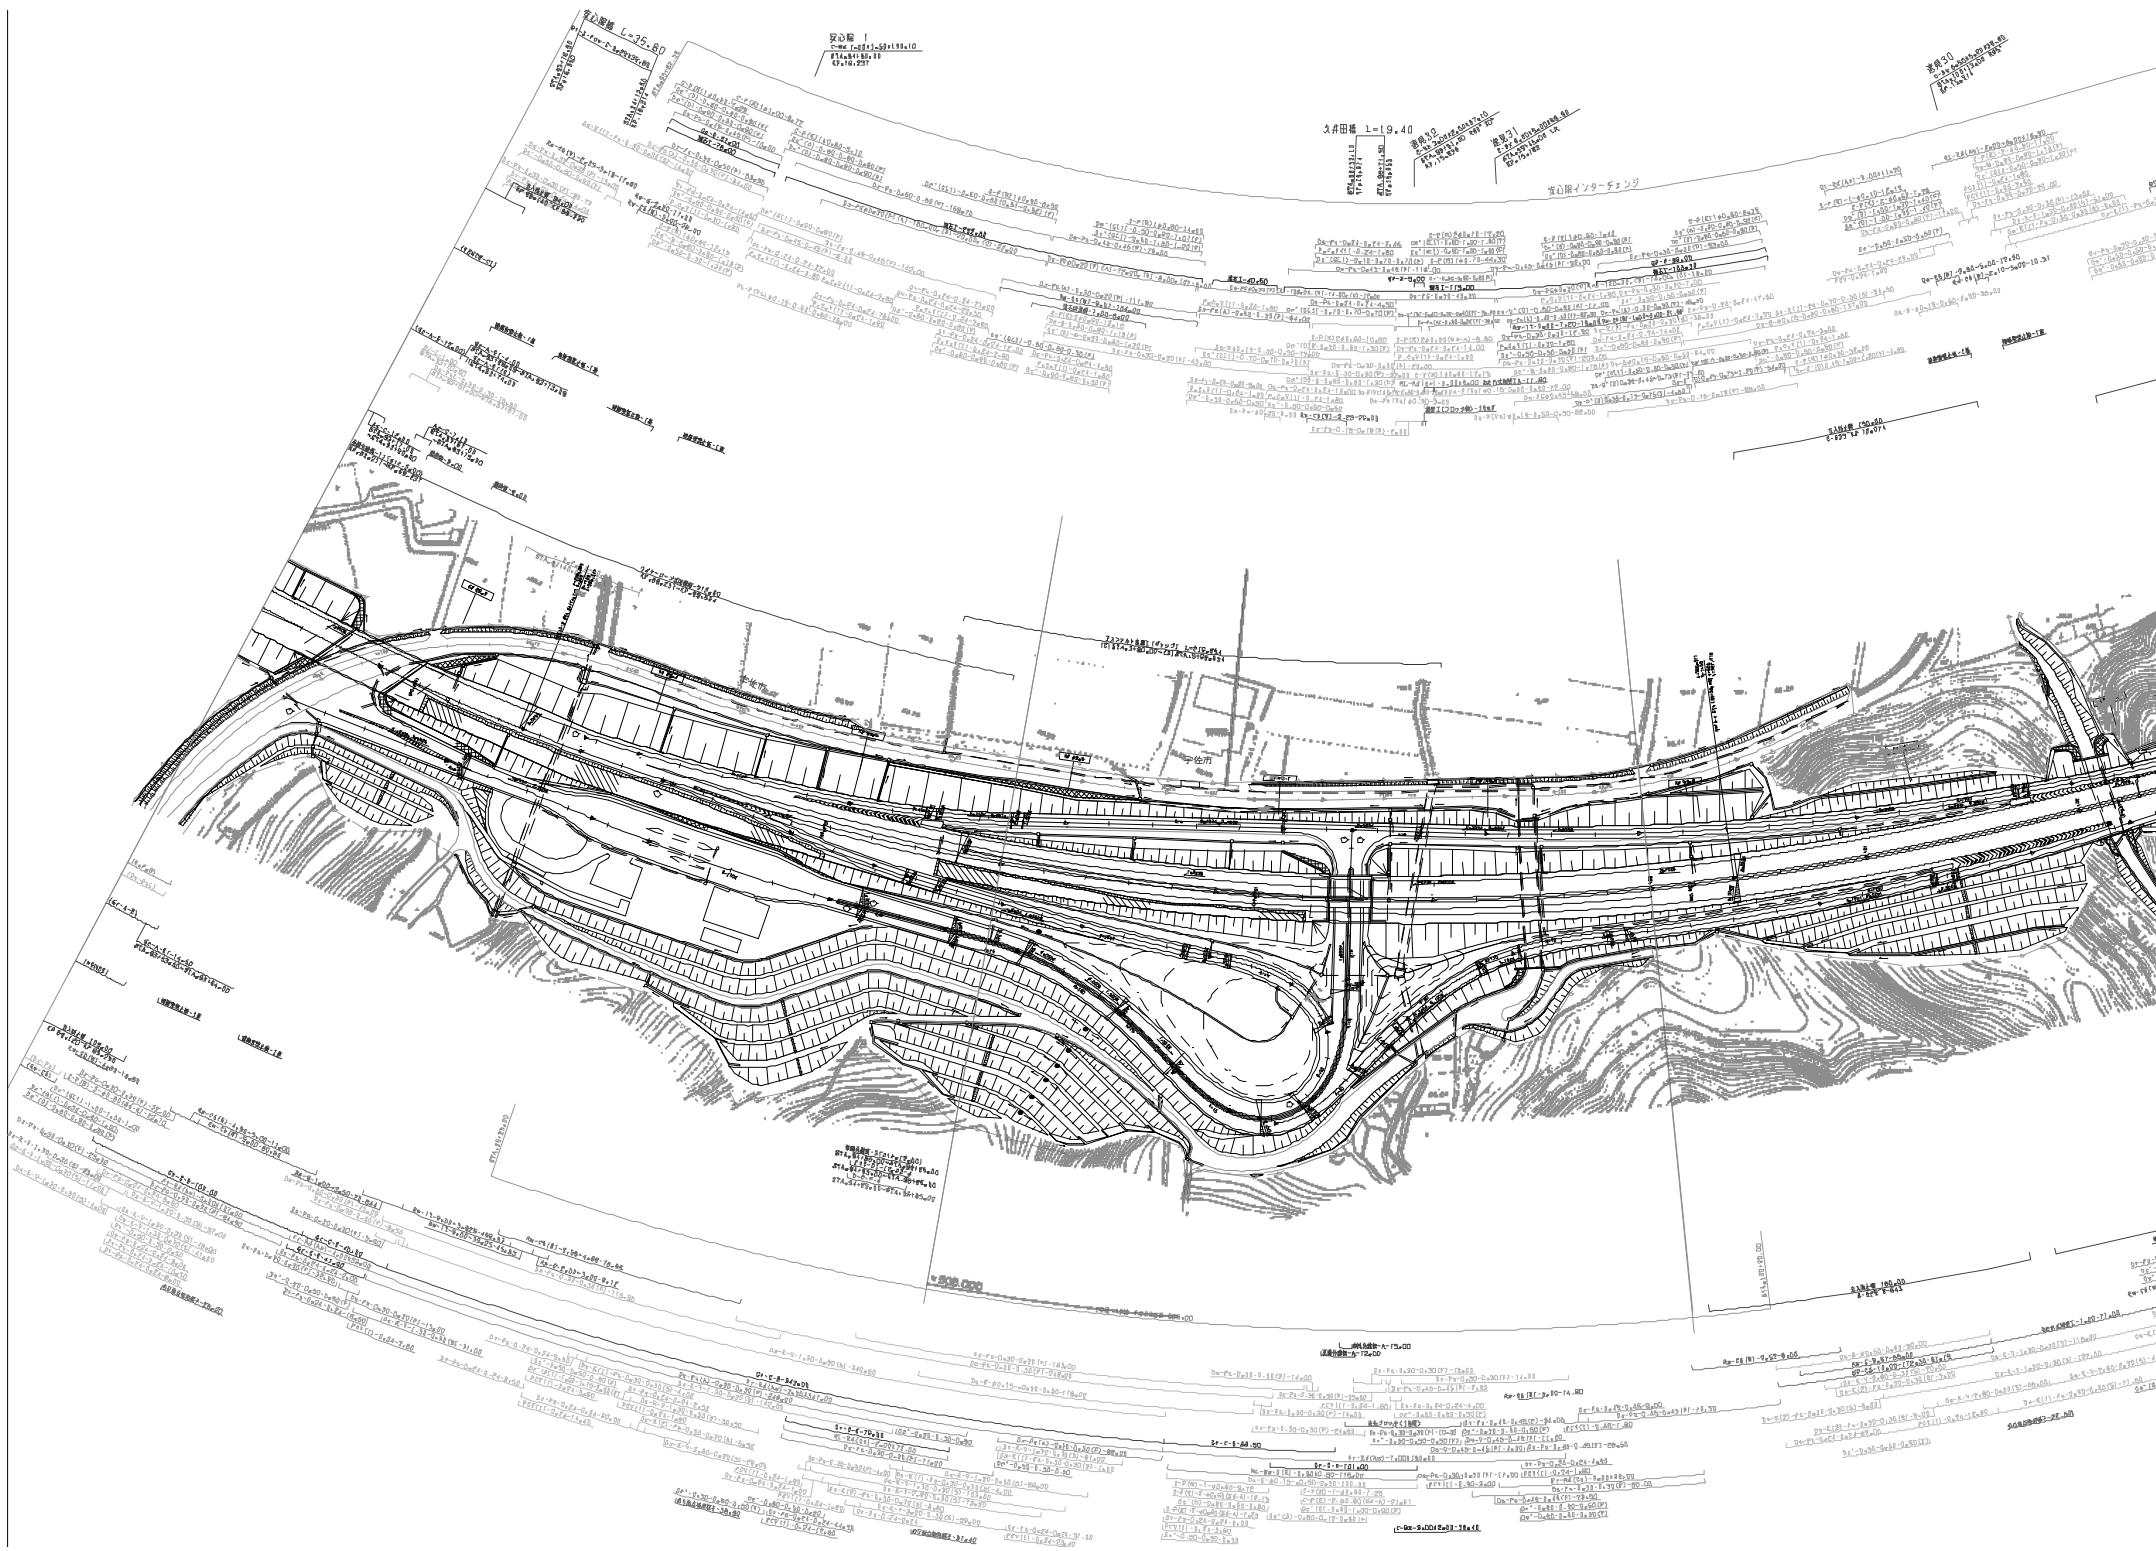

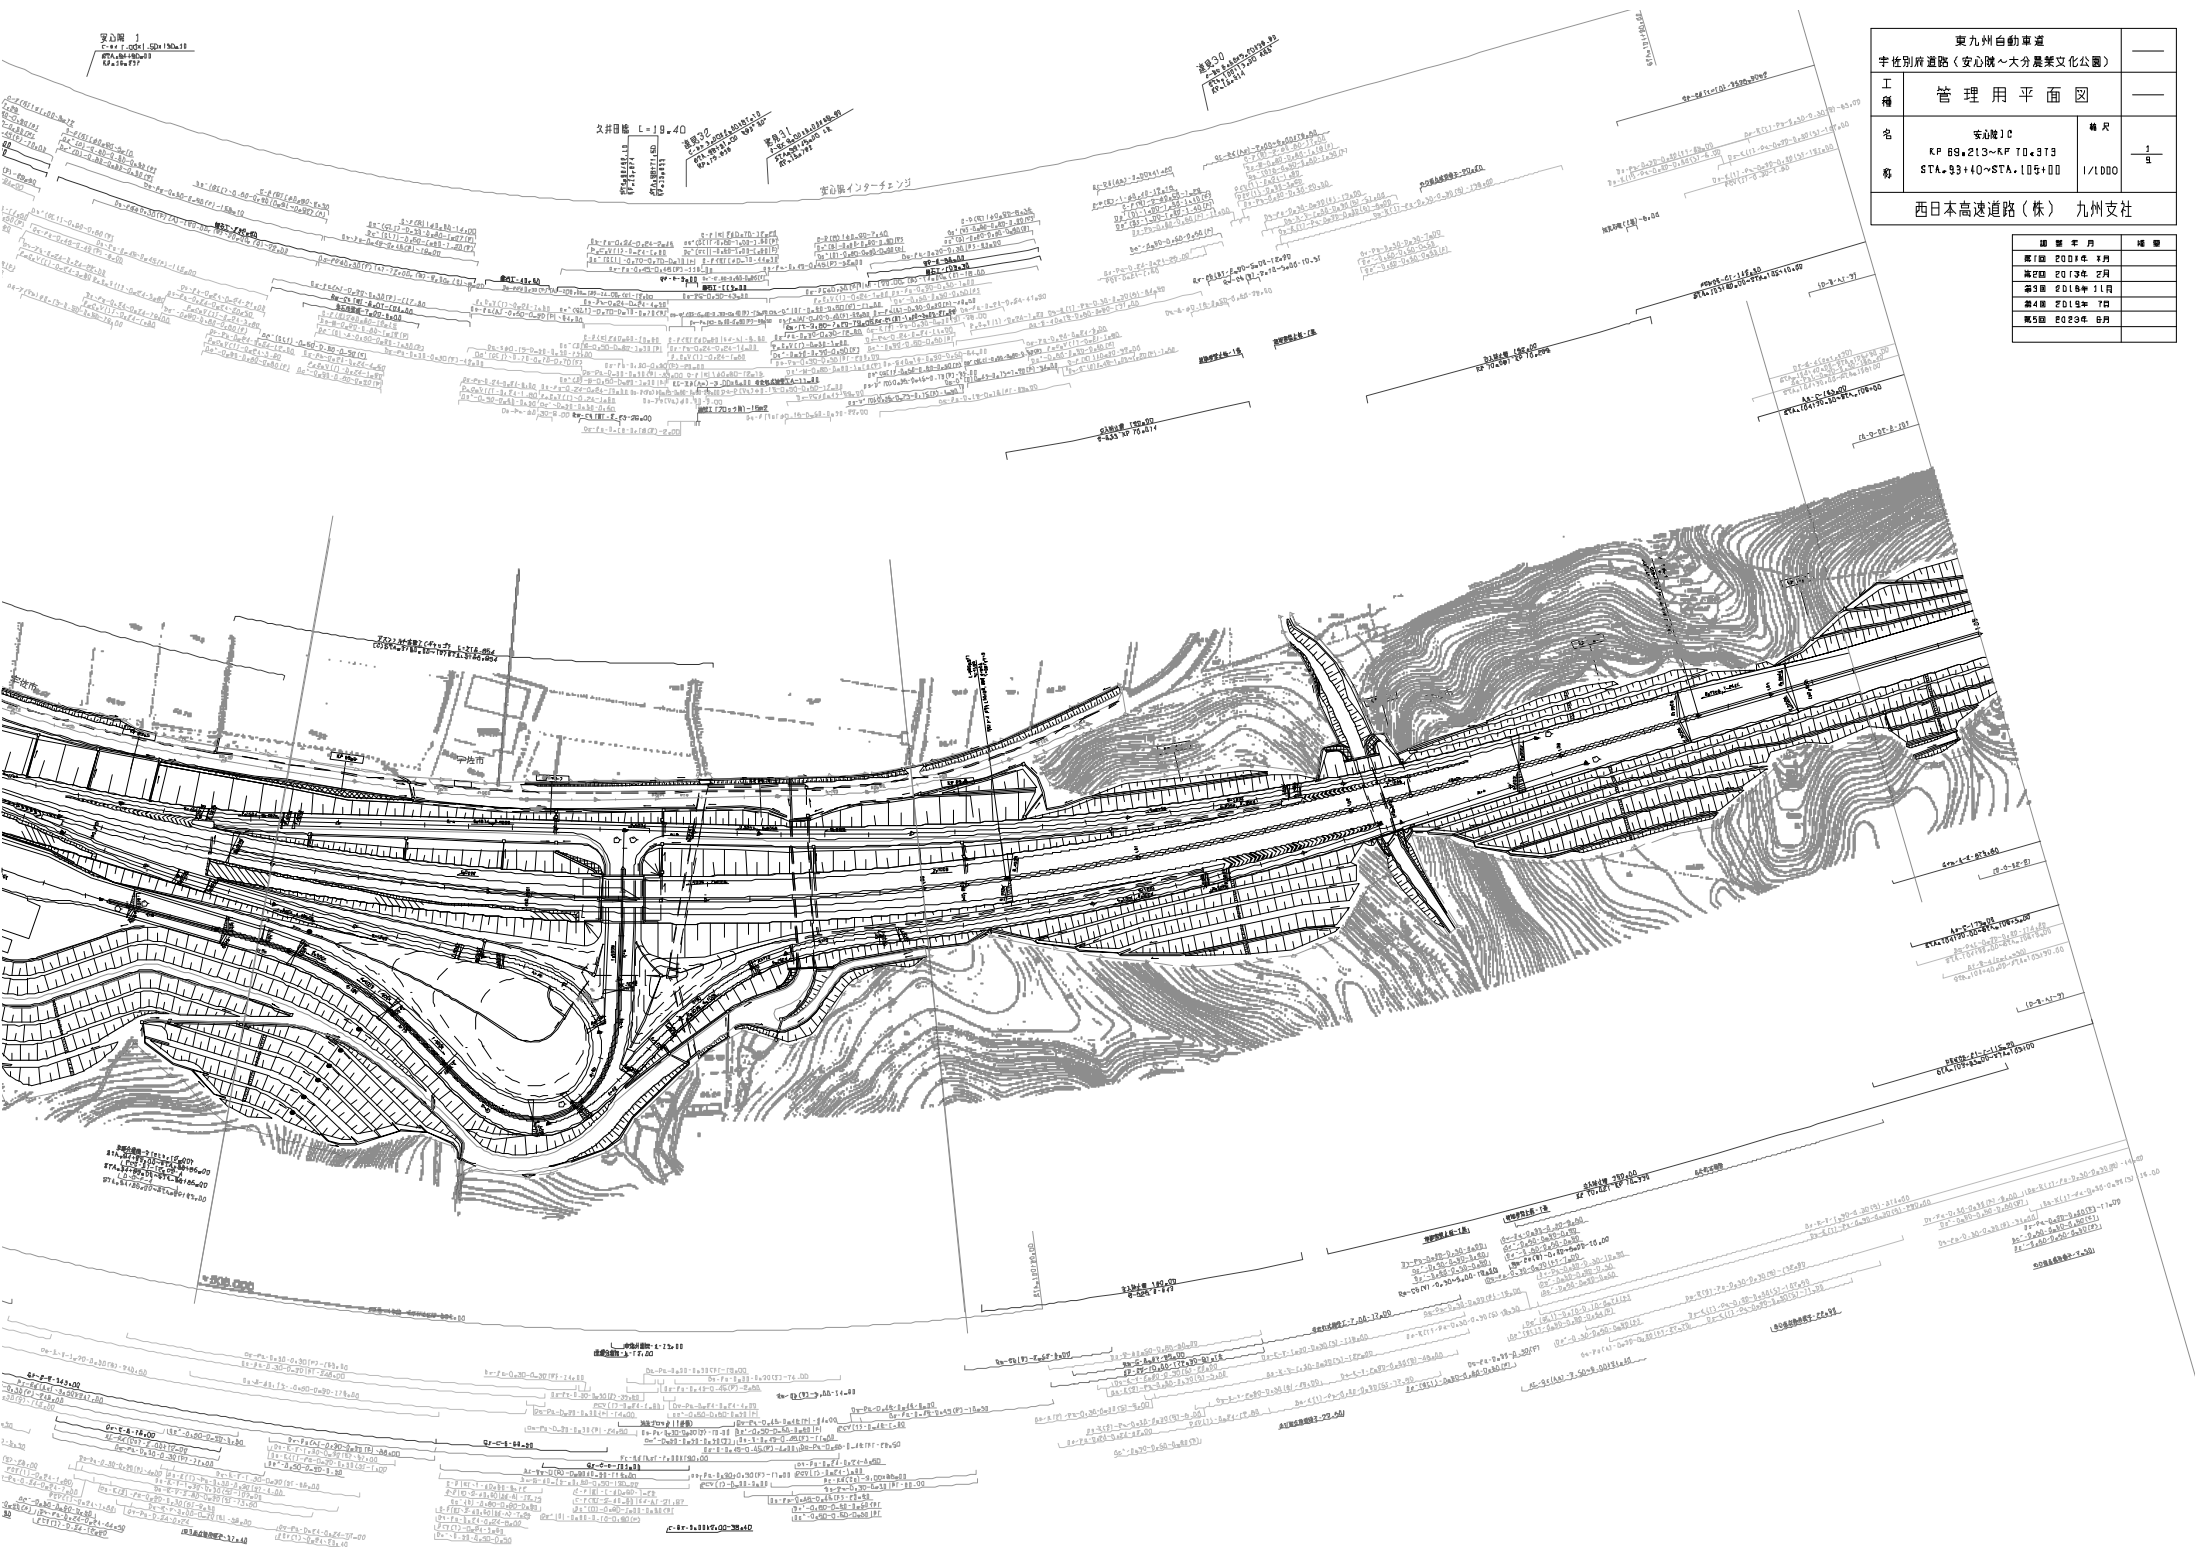


要九州自動車道		
宇佐別府道路（安心院～大分農業文化公園）		
工種	管理用平面図	
名称	安心院IC K.P. 89+213~K.P. T.D. 313 STA. 93+40~STA. 105+00	縮尺 1/1000
西日本高速道路（株）		九州支社

図 書 年 月	種 別
第1図 2001年 9月	
第2図 2013年 2月	
第3図 2016年 11月	
第4図 2019年 7月	
第5図 2023年 8月	

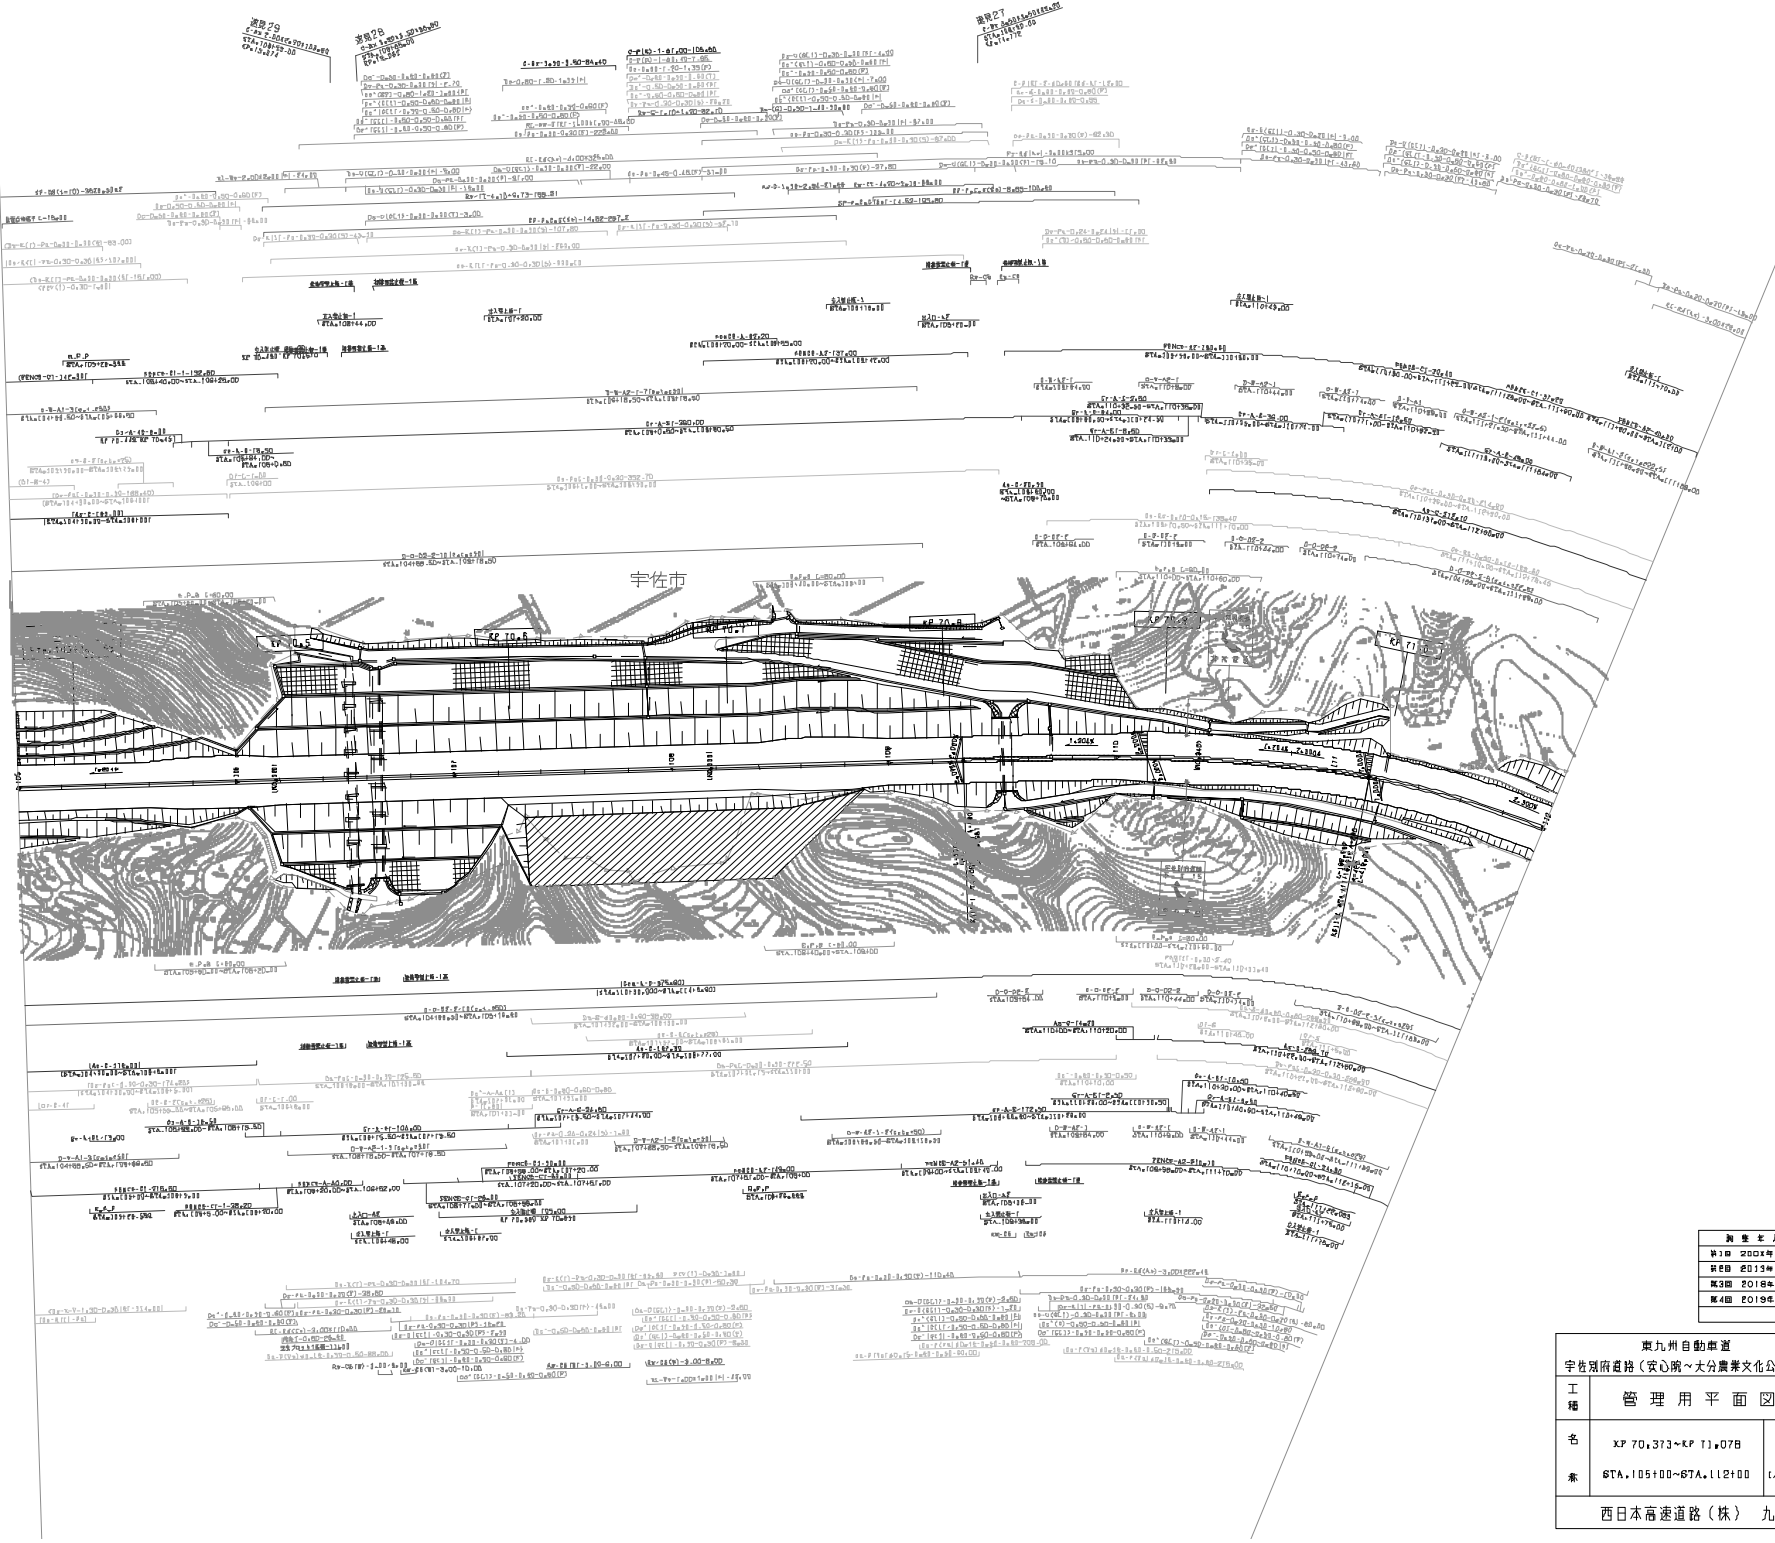


調査年月	備考
第1回 2004年 X月	
第2回 2013年 X月	
第3回 2018年 11月	
第4回 2019年 7月	

東九州自動車道 宇佐現府道橋(安心所~大分県界文化公園)		
工 程	管 理 用 平 面 図	
名	XF 70.373~XF 11.078	縮尺
素	STA.105+00~STA.112+00	1/1000
西日本高速道路(株) 九州支社		

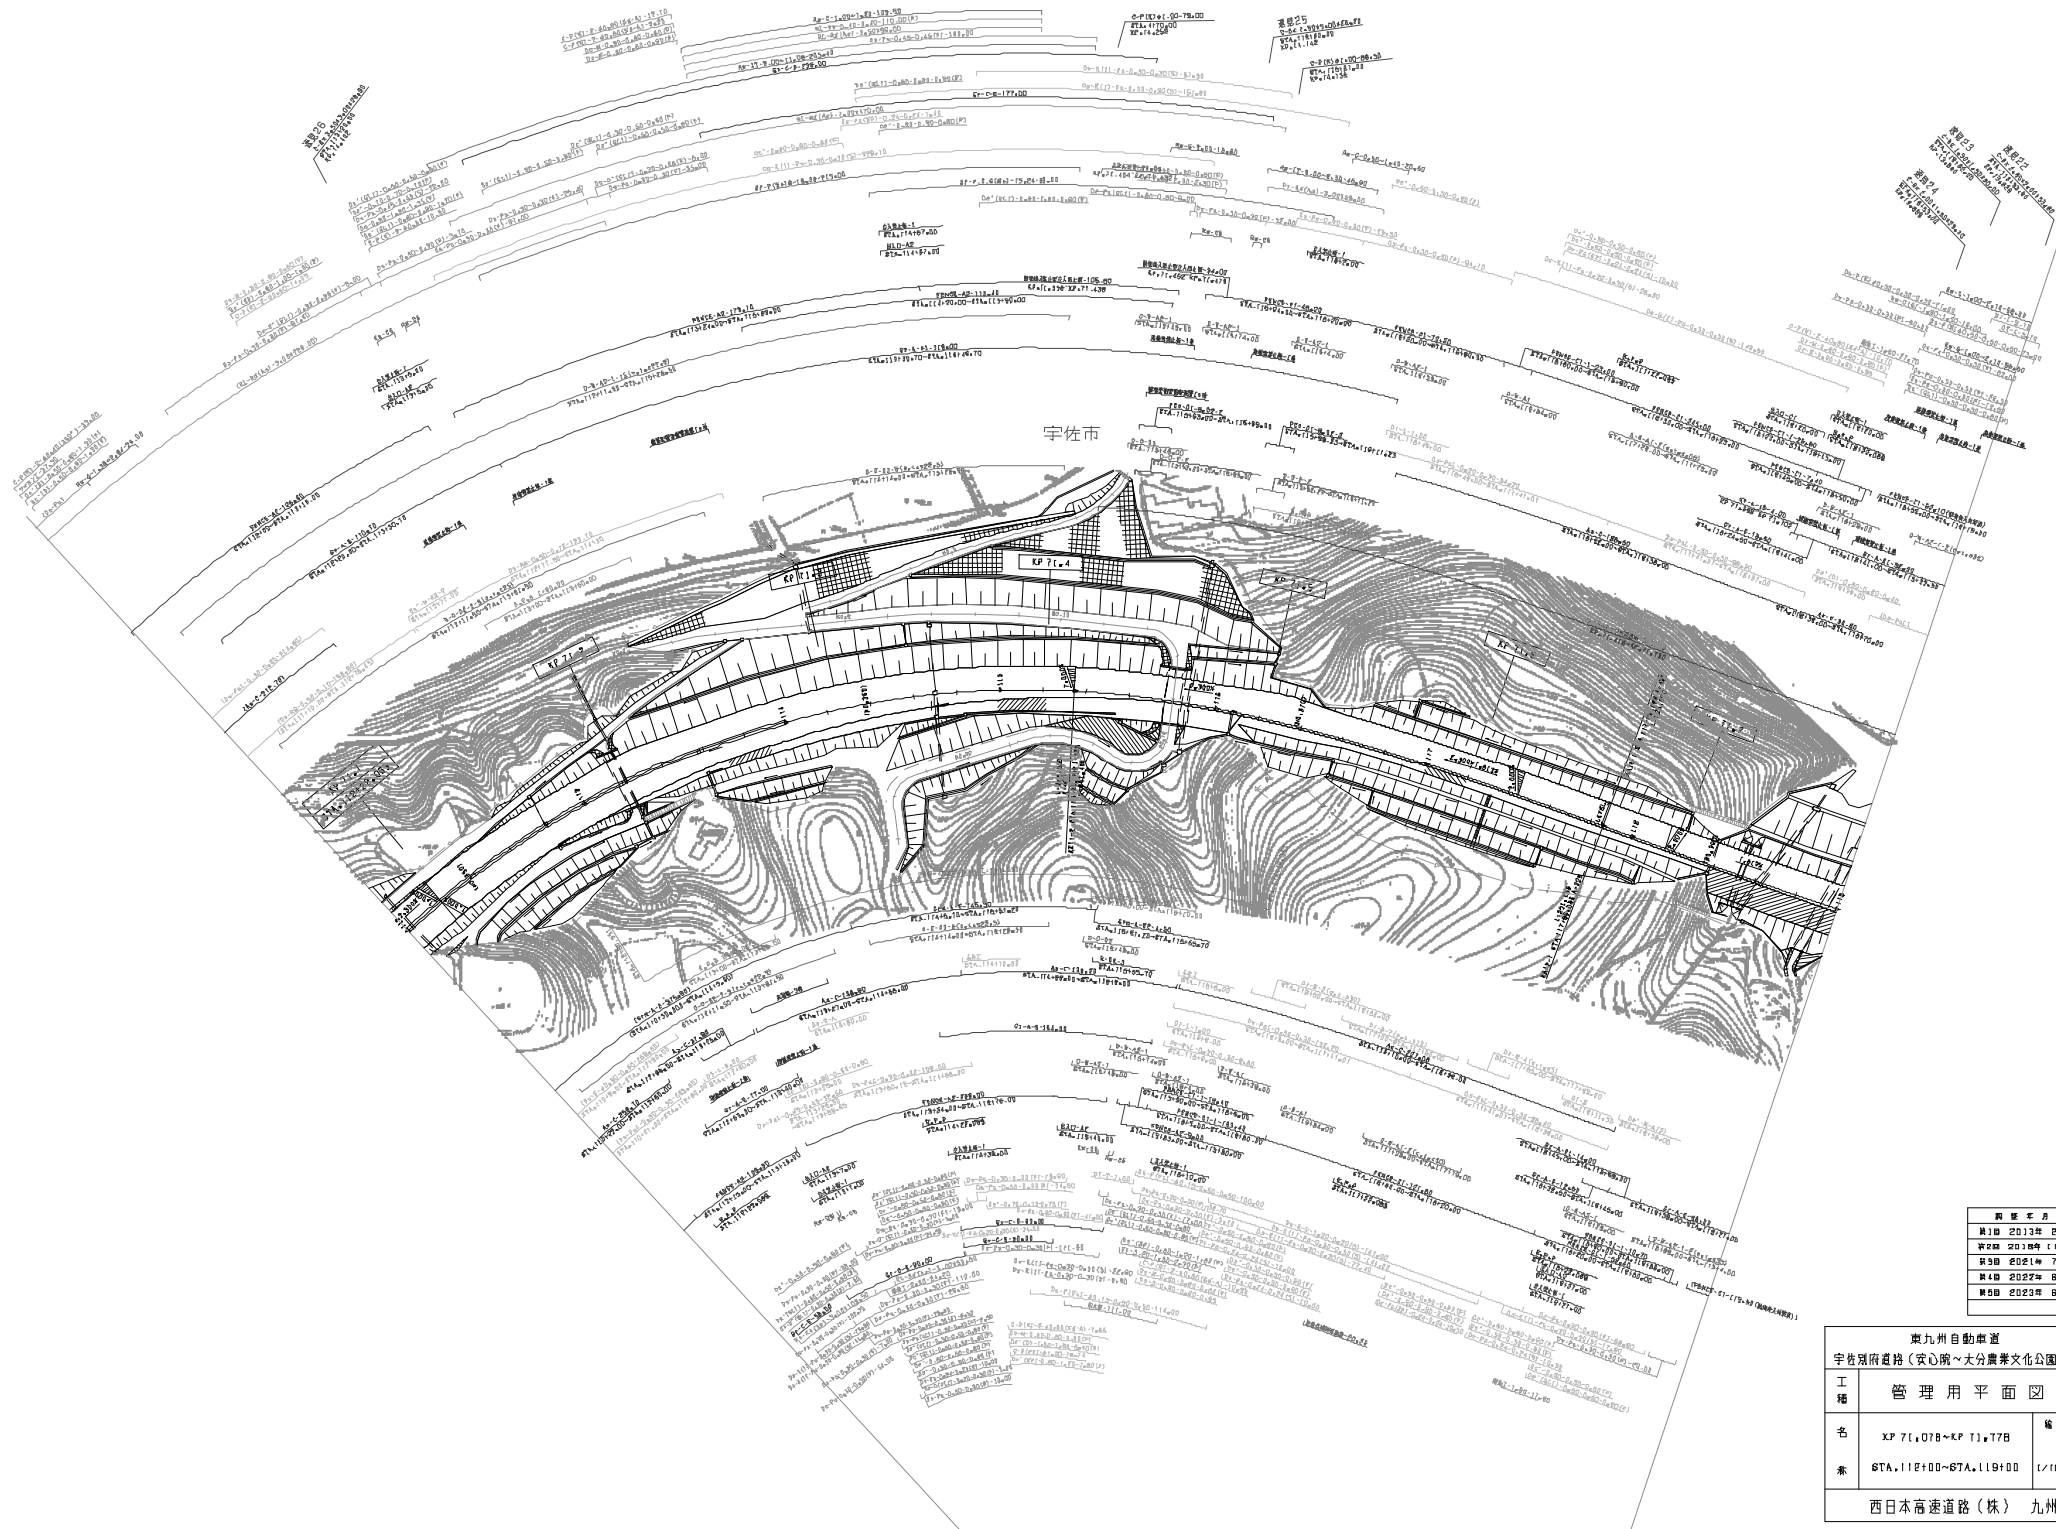

調査年月	備考
2013年 2月	
2014年 1月	
2014年 7月	
2014年 8月	
2014年 8月	

東九州自動車道 宇佐市域道路（安心所～大分県界文化公園）			
工 程	管 理 用 平 面 図		
名	XP 71.078~KP 71.778	縮 尺	3/8
素	STA. 112+00~STA. 119+00	1/1000	
西日本高速道路（株） 九州支社			

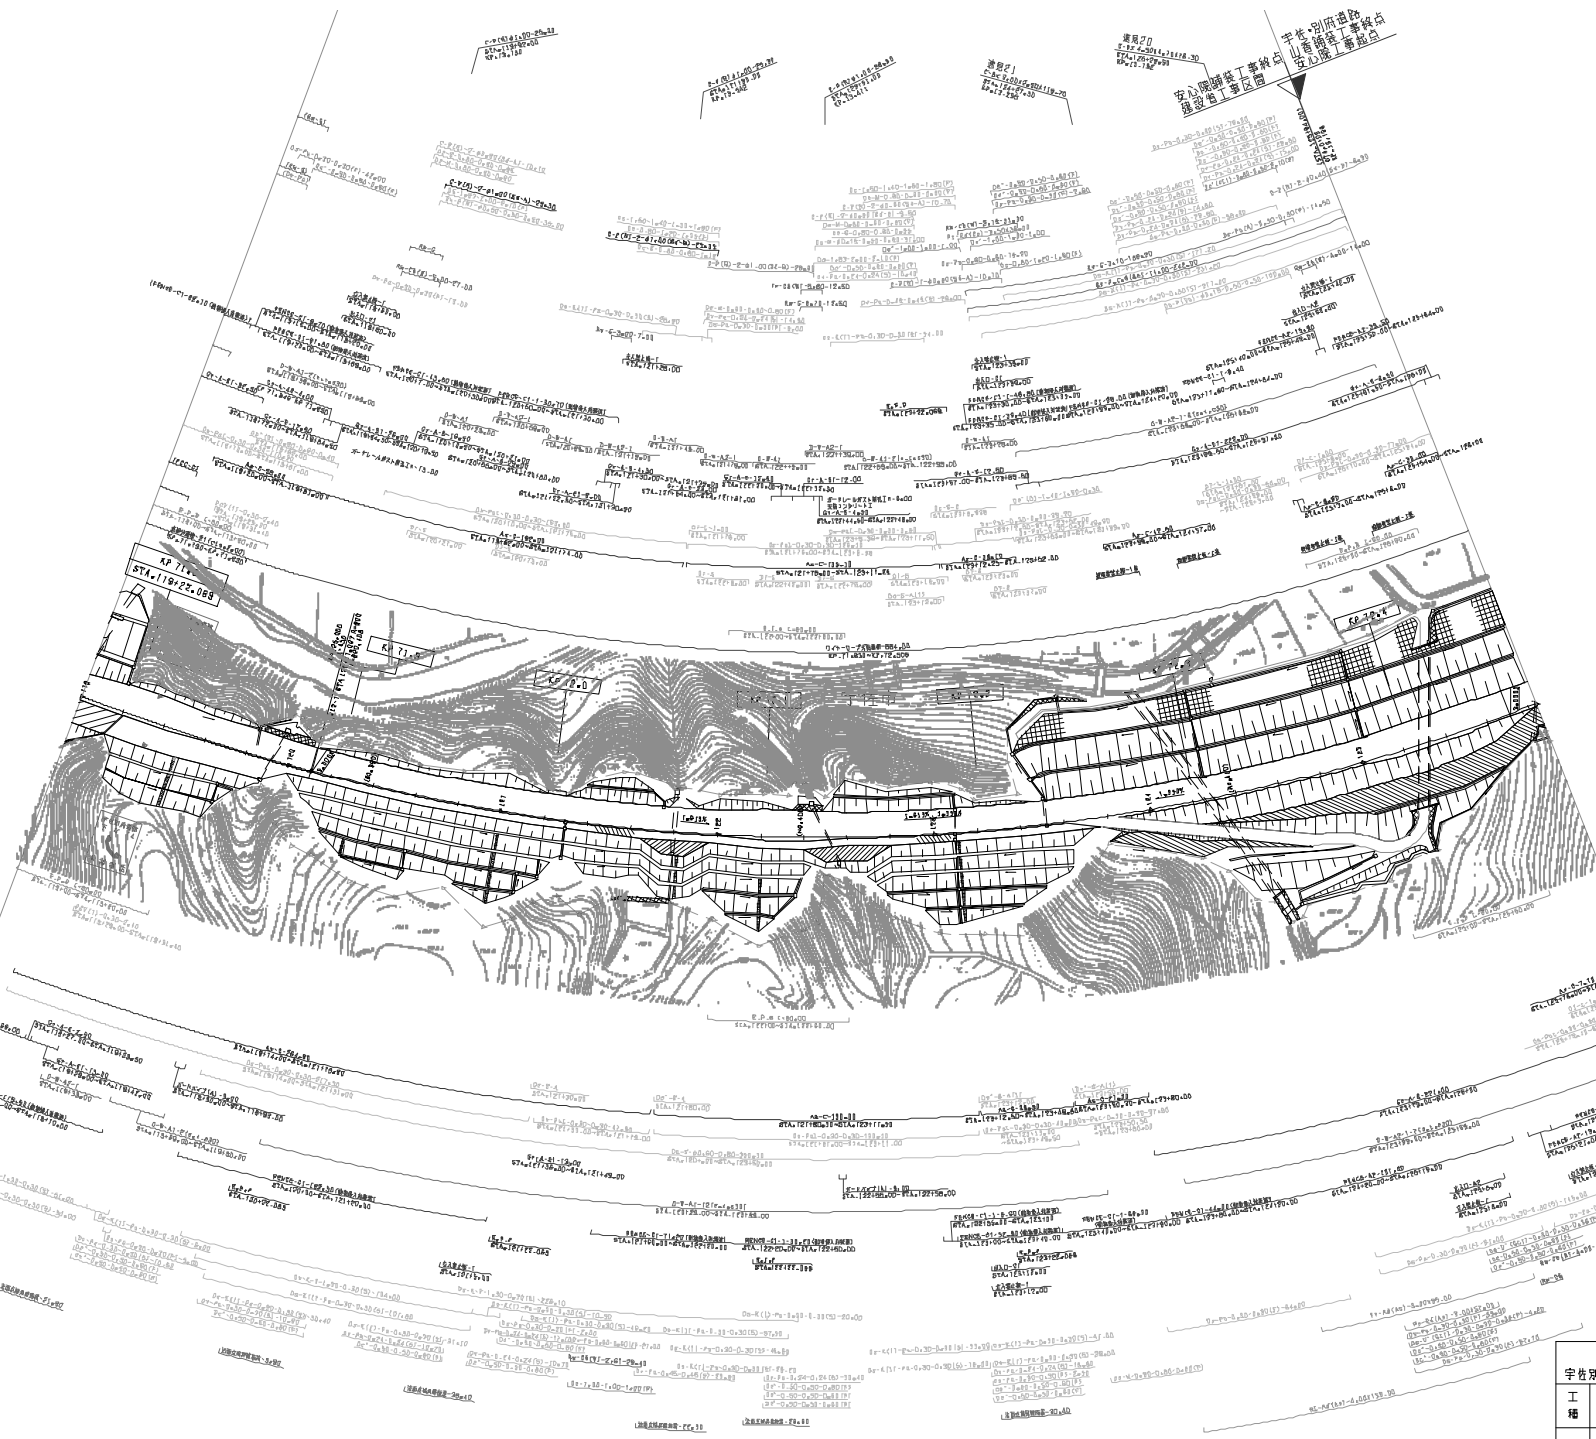



調査年月	備考
第1回 2013年 2月	
第2回 2018年 11月	
第3回 2021年 7月	
第4回 2023年 8月	

東九州自動車道 宇佐別府バイパス（安心所～大分県営文化公園）			
工 種	管 理 用 平 面 図		
名	XP 71.778~KP 72.462	縮尺	4/9
素	STA. 118+00~87A.0+00	1/1000	
西日本高速道路（株）九州支社			

東九州自動車道		
宇佐別府道路（安心城～大分農業文化公園）		
工種	管理用平面図	
名	XP 72.462~XP 73.162	縮尺
米	STA+0+00~STA+7+00	1/1000
西日本高速道路（株）九州支社		


図 表 号	修 正
第1図 2013年 2月	
第2図 2013年 11月	
第3図 2022年 1月	
第4図 2022年 5月	
第5図 2023年 5月	

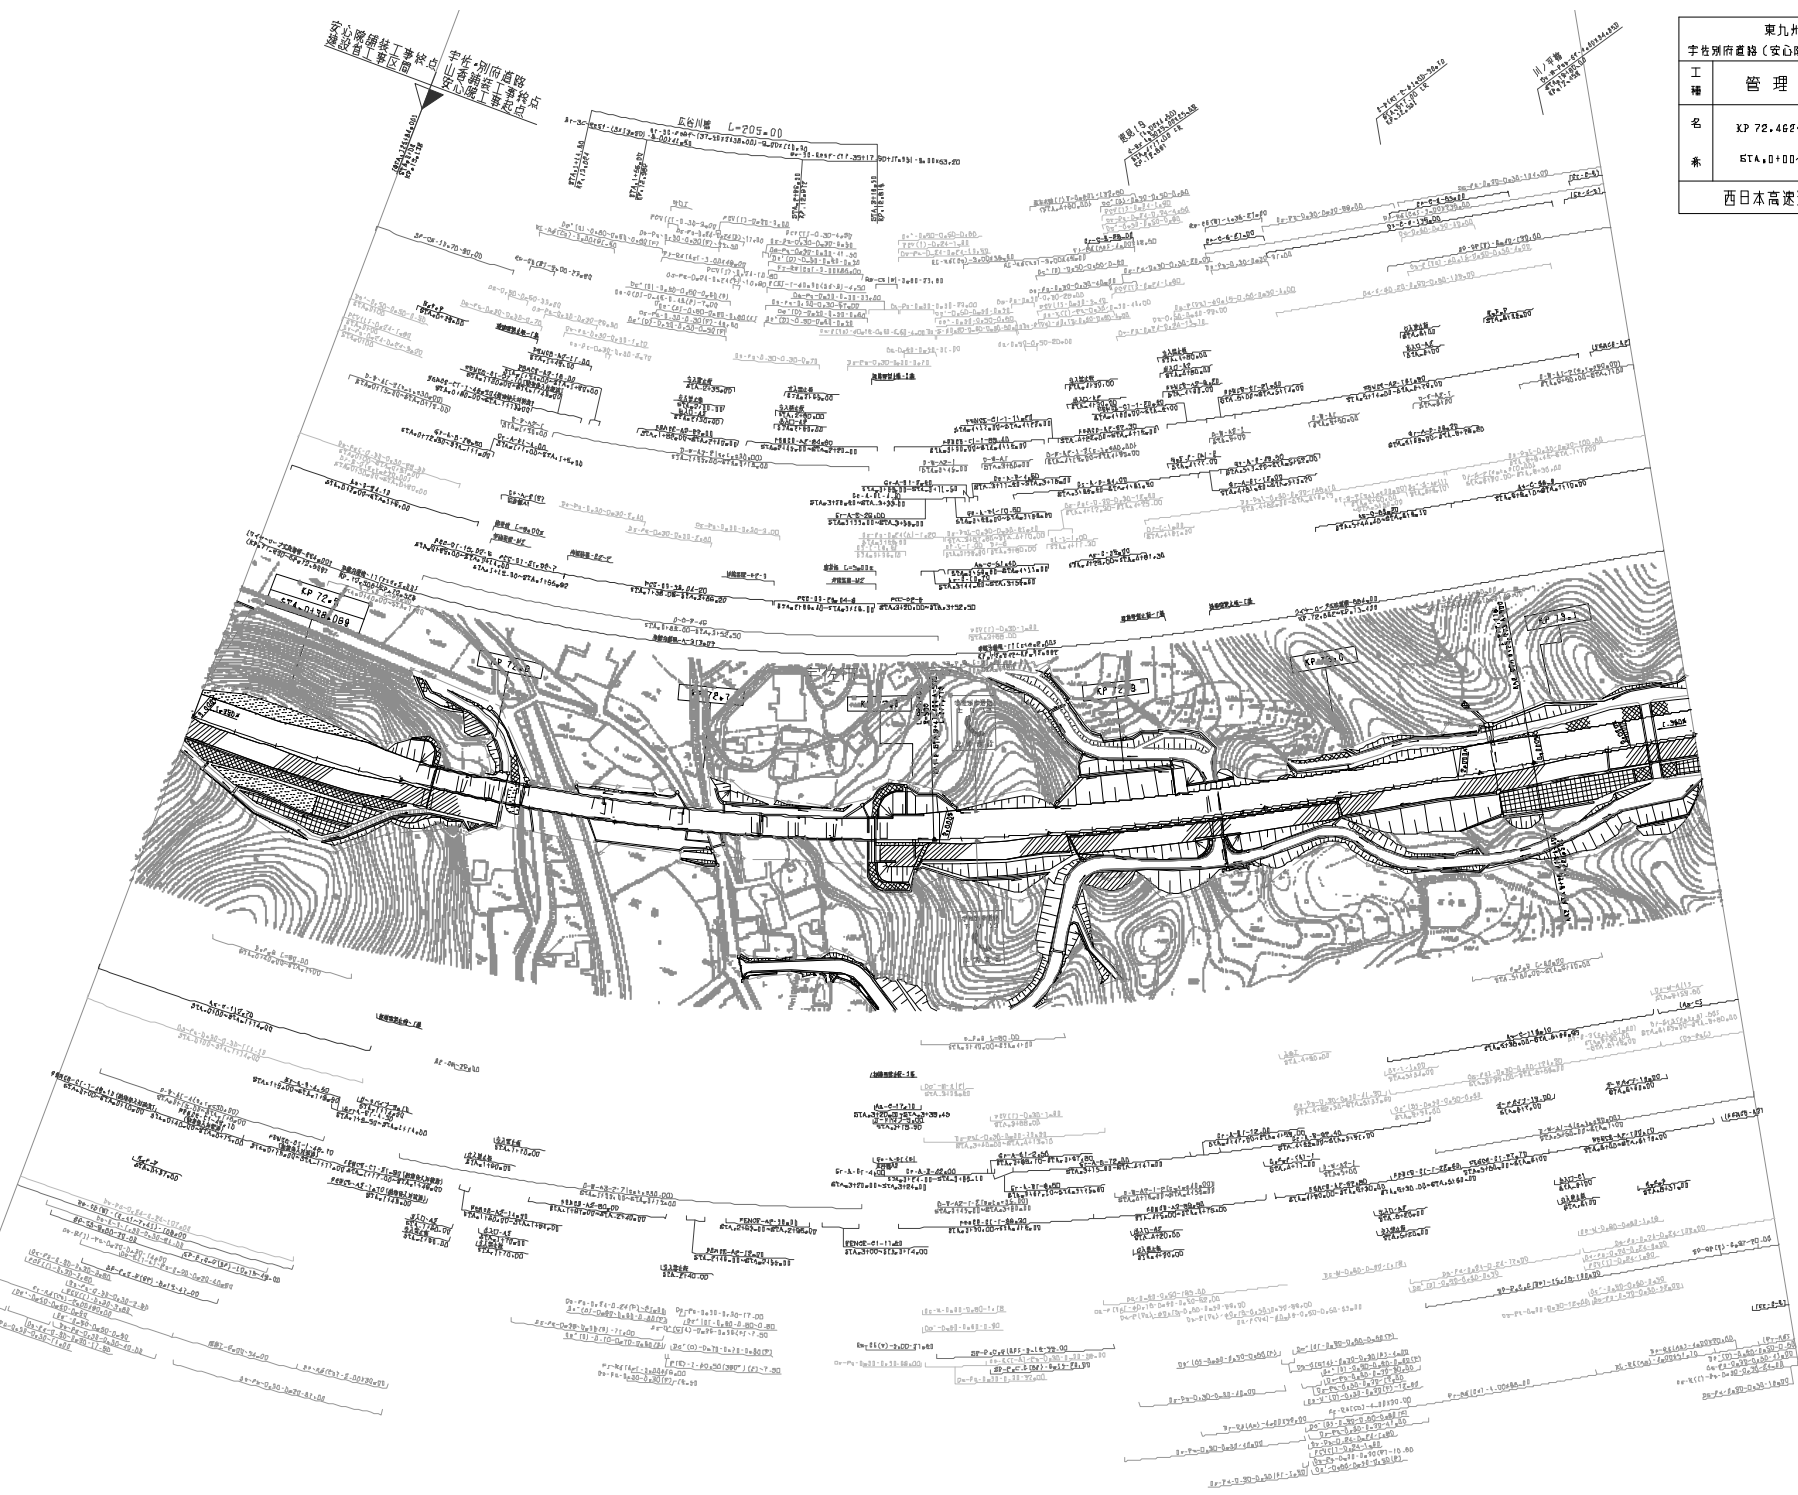

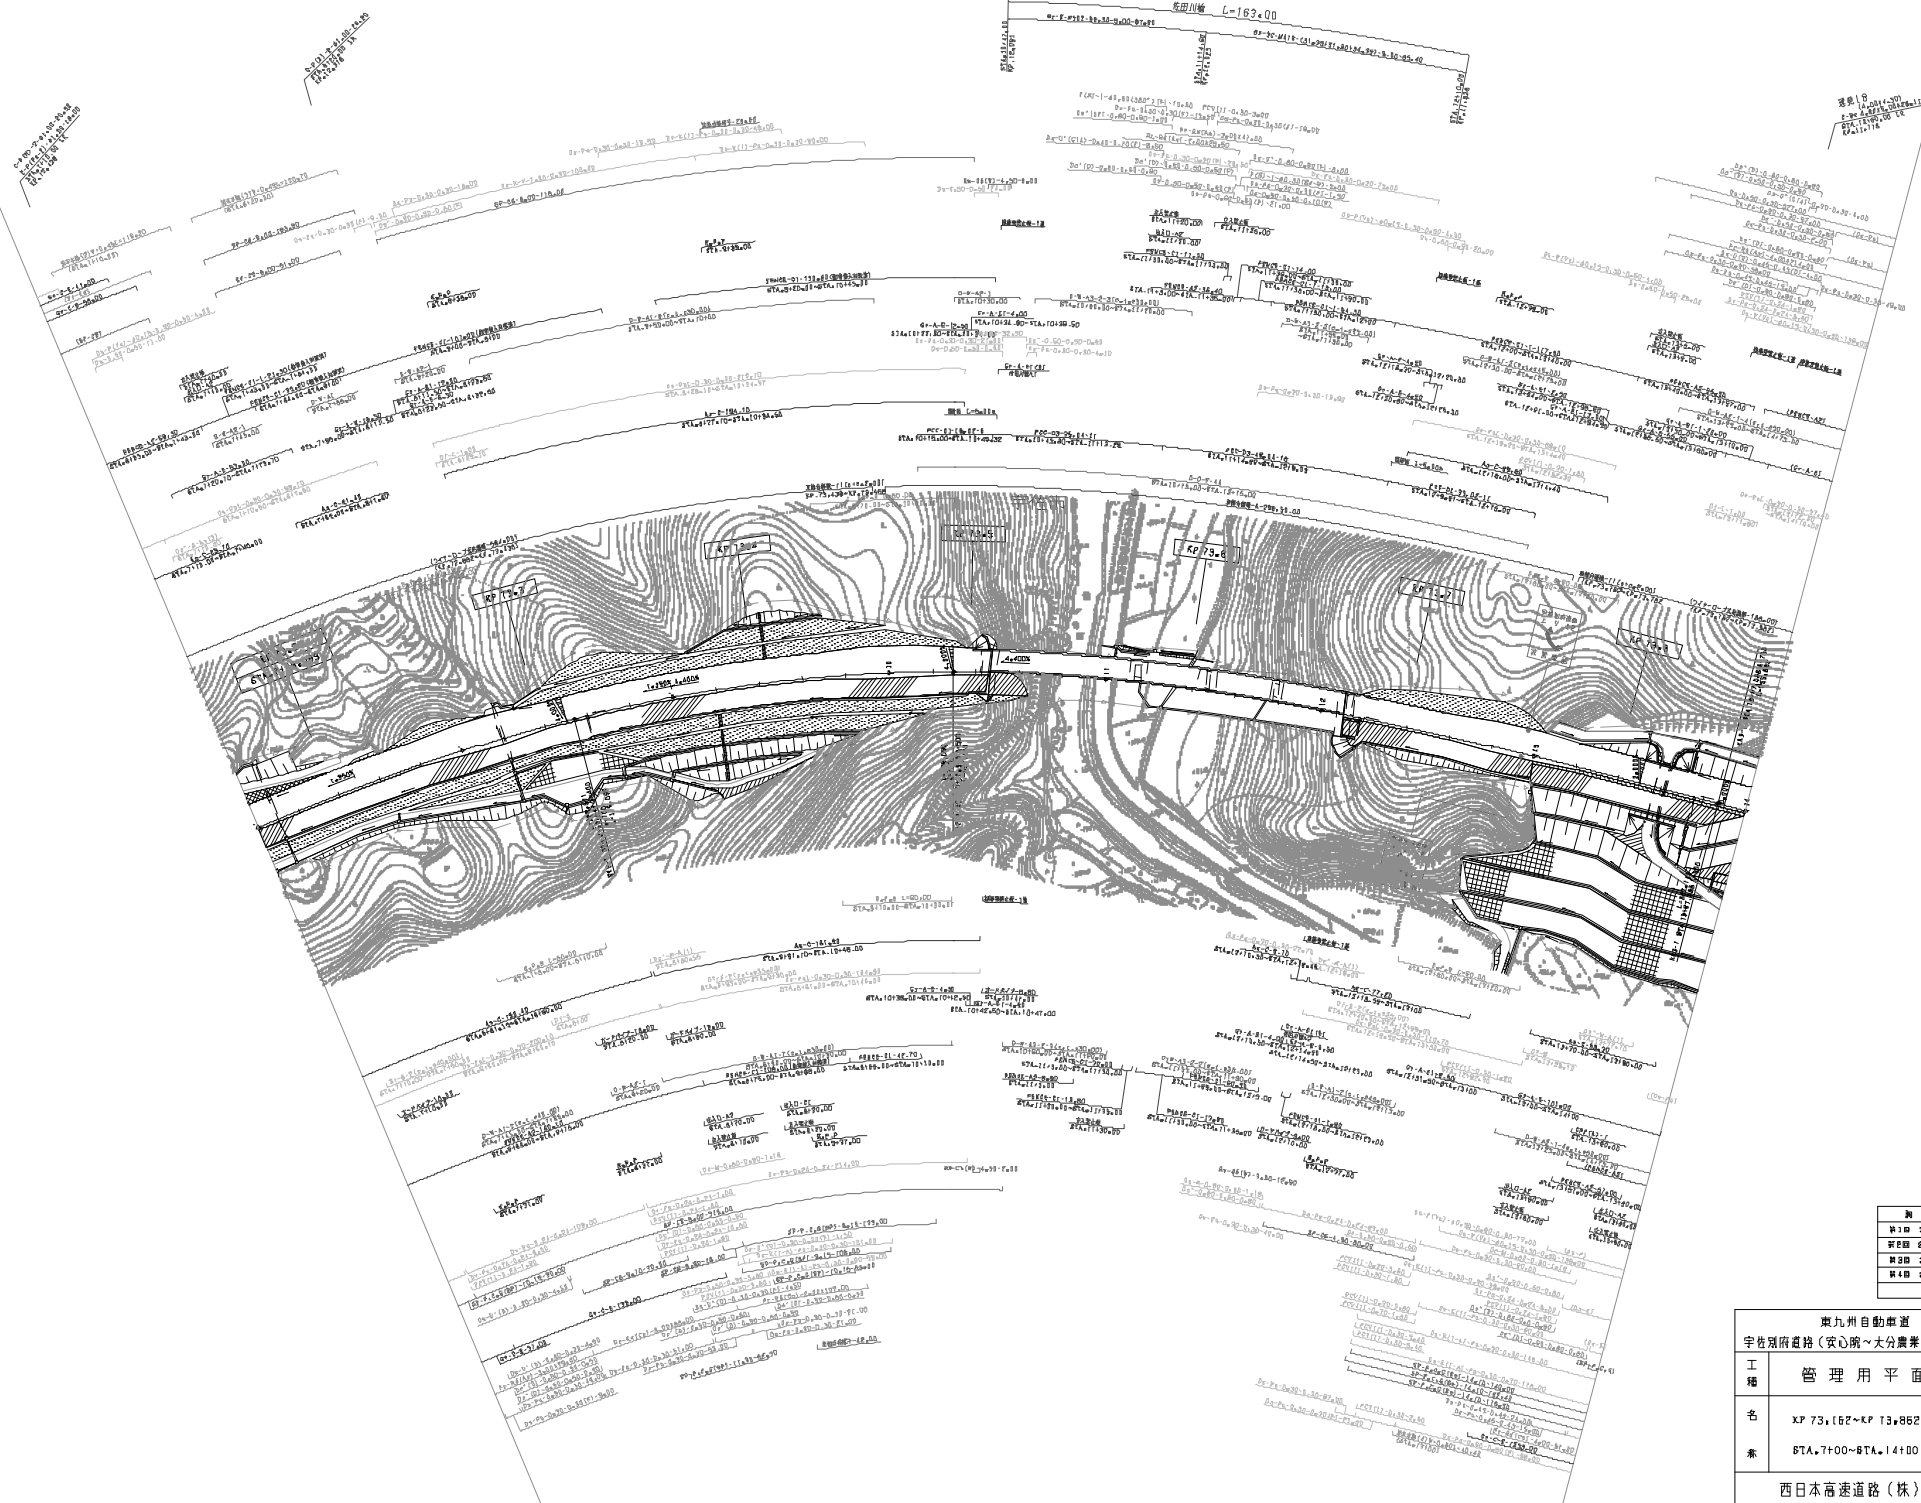


調査年月	備考
第1回 2013年 2月	
第2回 2019年 11月	
第3回 2021年 7月	
第4回 2023年 8月	

東九州自動車道 宇佐河内道路（安心所～大分農業文化公園）		
工 種	管 理 用 平 面 図	
名	XF 73.162~XF 73.862	縮 尺
素	STA. 7+00~STA. 14+00	1/1000
西日本高速道路（株）九州支社		

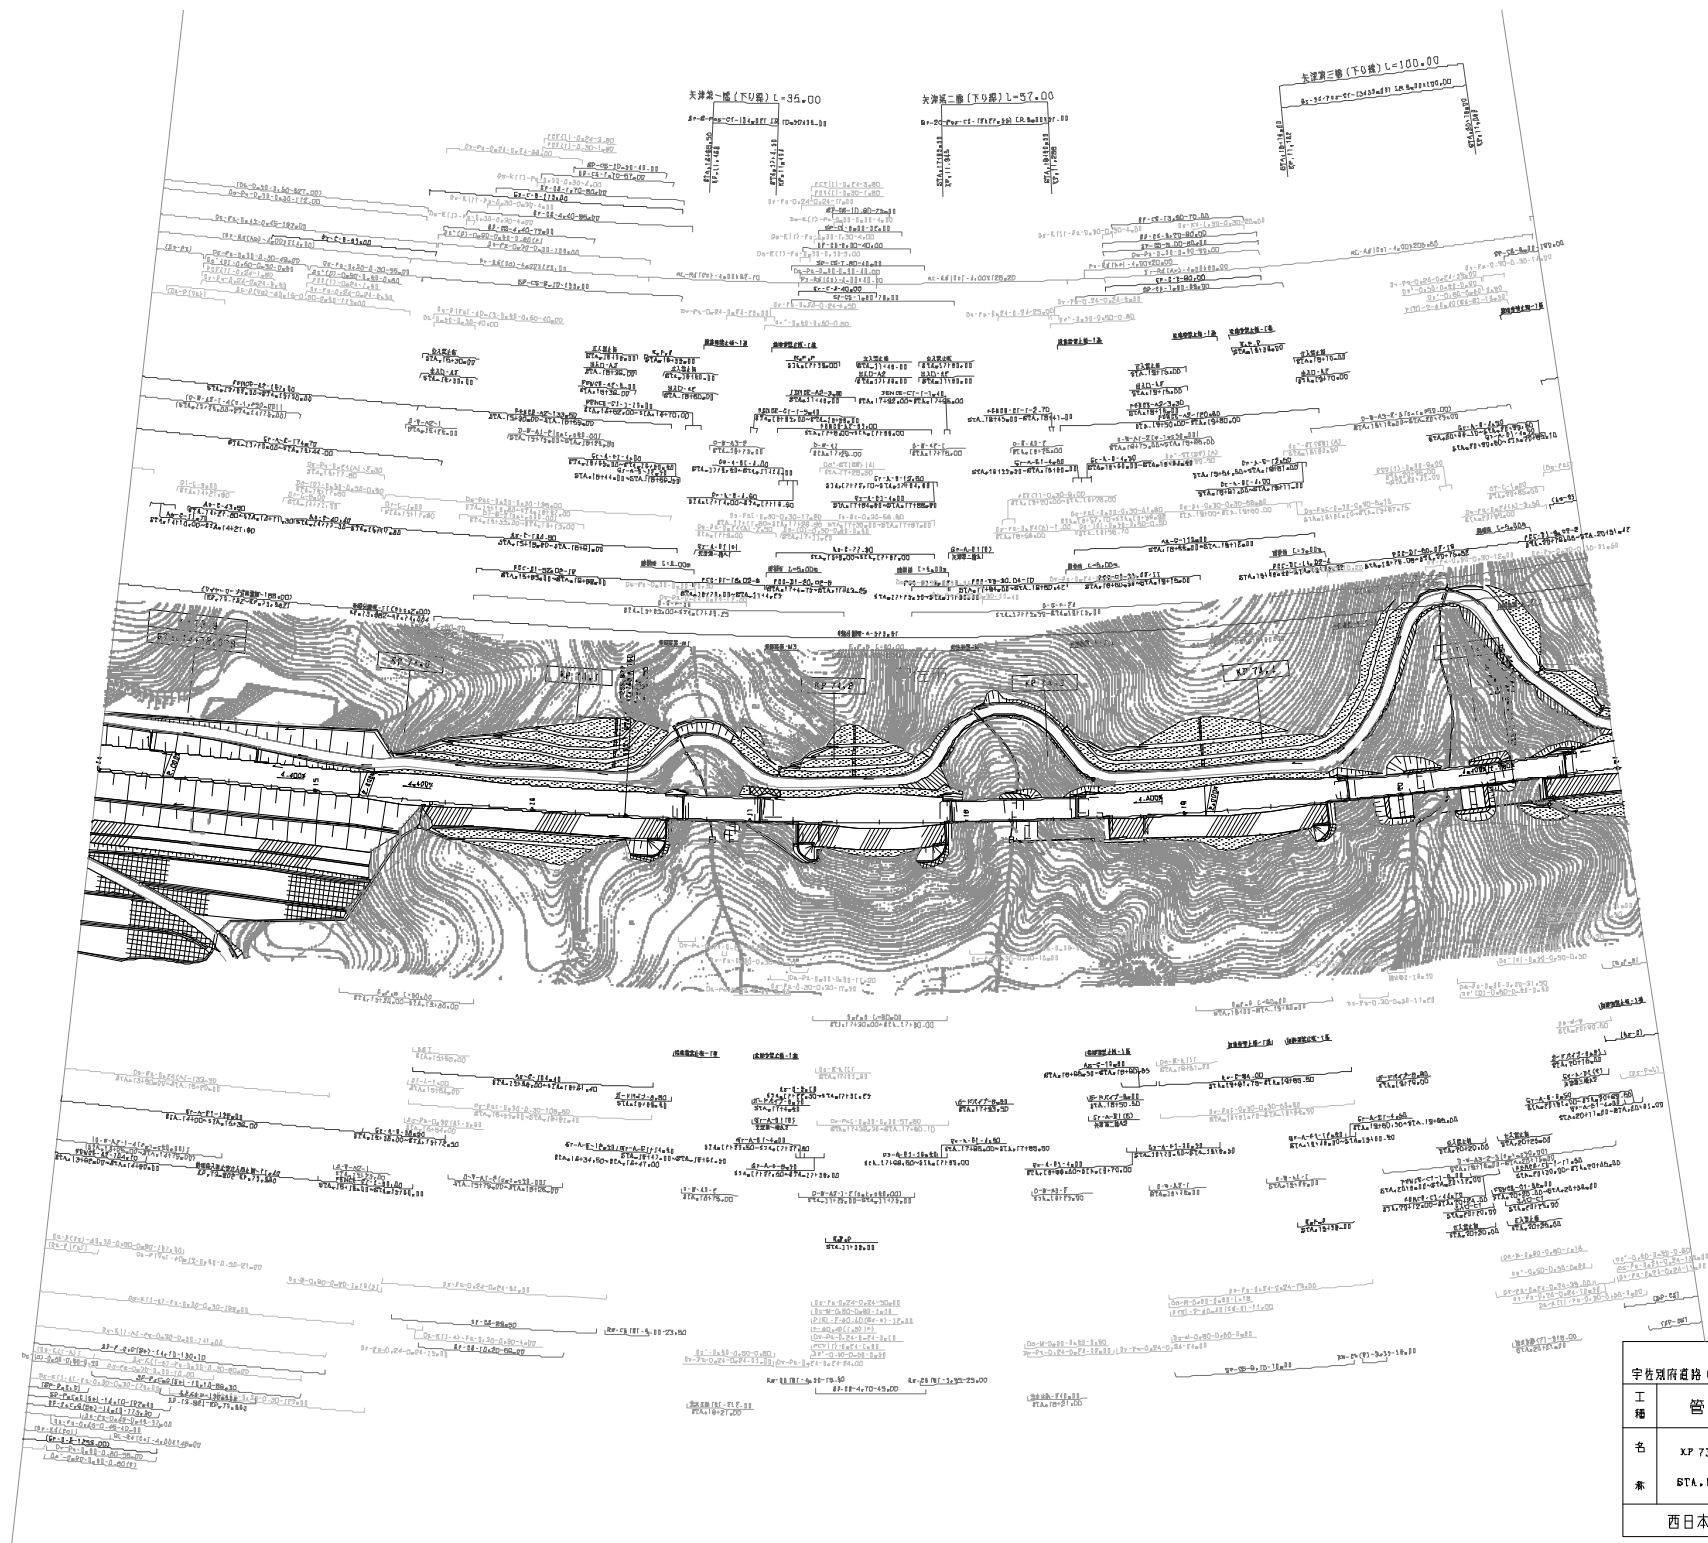

調査年月	備考
第1回 2013年 2月	
第2回 2016年 11月	
第3回 2022年 8月	
第4回 2023年 8月	

東九州自動車道 宇佐府府道橋 (安心所～大分県善文化公園)		
工種	管理用平面図	
名	XF 73.66Z~XF 74.56Z	縮尺
素	STA. 14+00~STA. 21+00	1/1000
西日本高速道路(株) 九州支社		

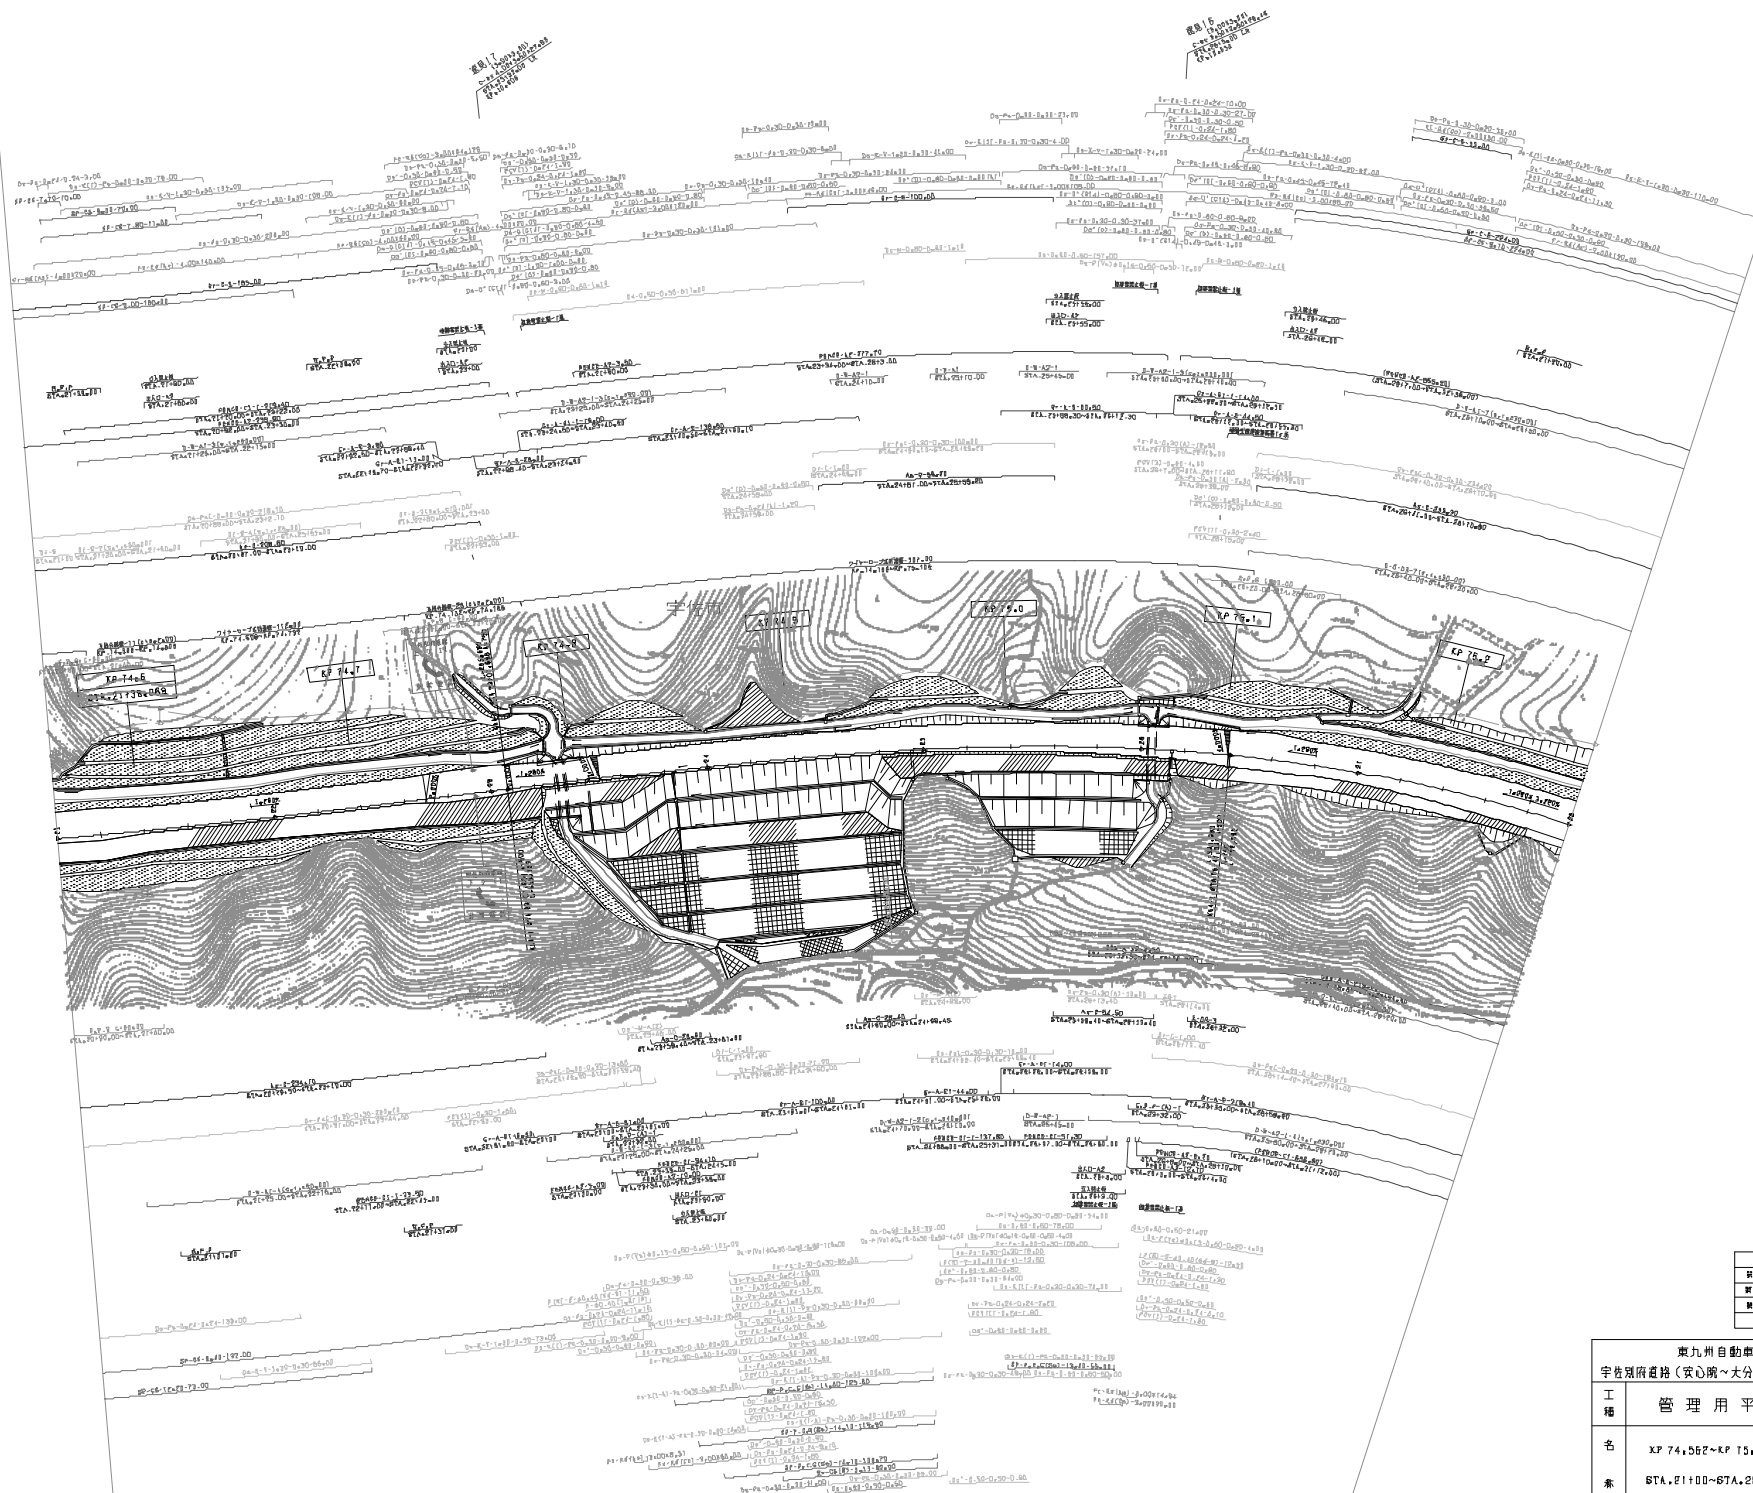

調査年月	備考
第1回 2013年 8月	
第2回 2018年 11月	
第3回 2023年 8月	

東九州自動車道 宇佐環状道路(安心所~大分県界文化公園)			
工 程	管 理 用 平 面 図		
名	XP 74.562~XP 75.262	縮尺	8/9
素	87A.21+00~87A.28+00	1/1000	
西日本高速道路(株) 九州支社			


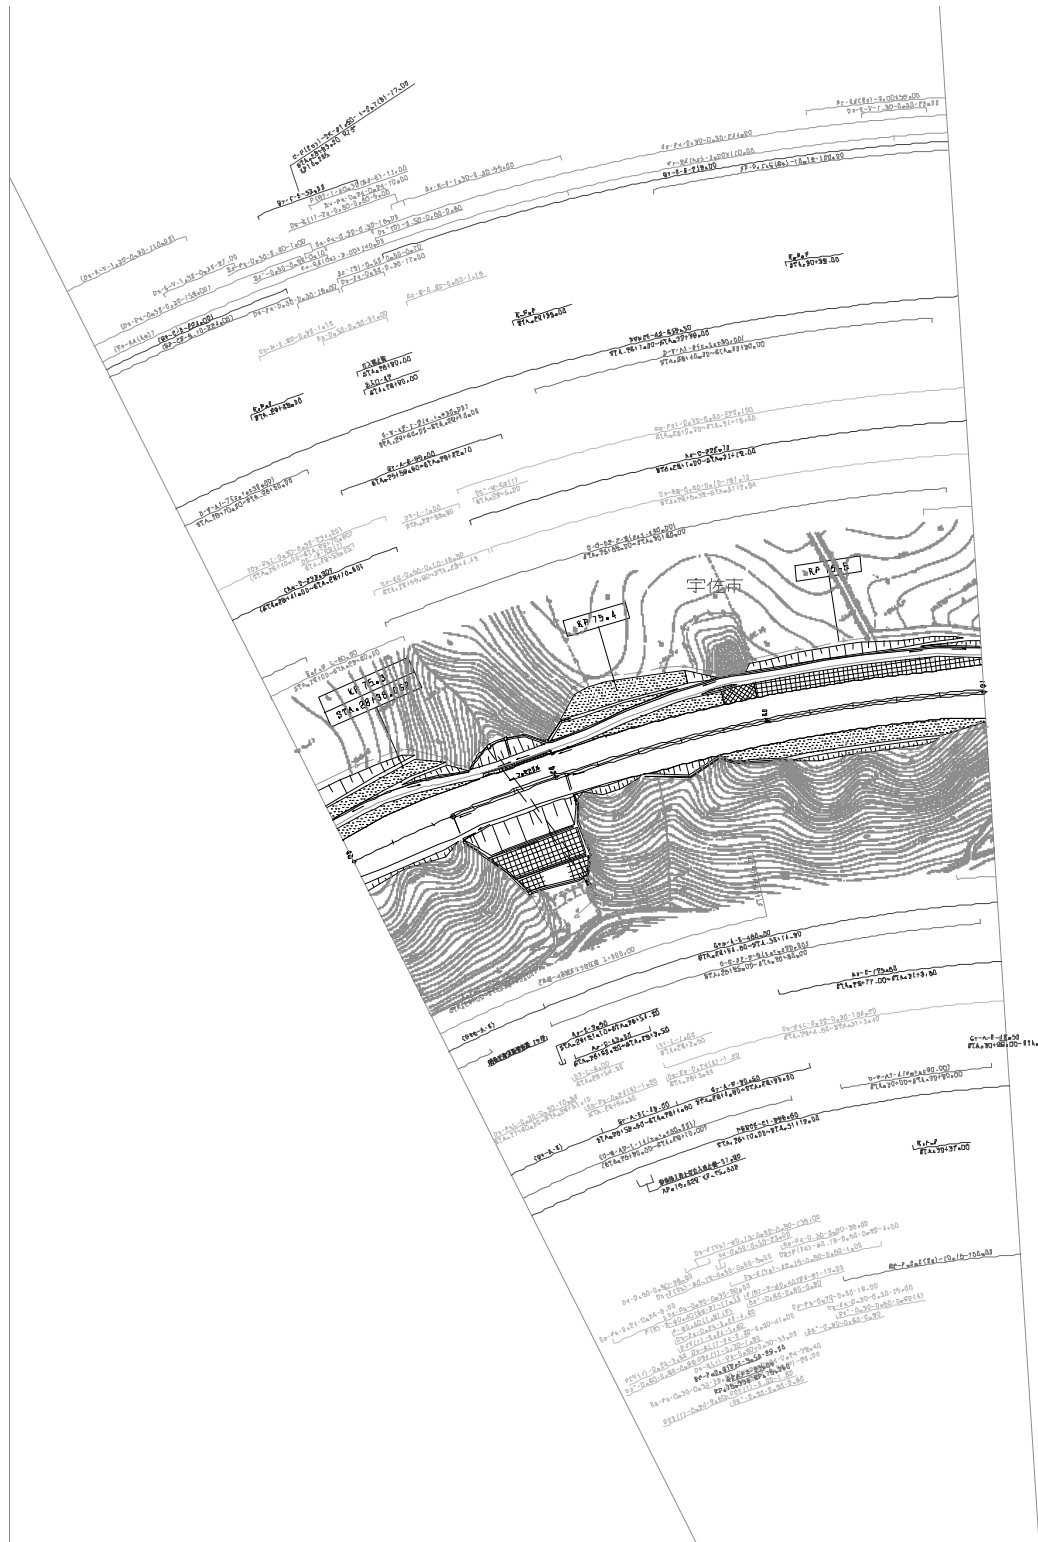



図 表 年 月	補 遺
第1図 2019年 2月	
第2図 2018年 11月	
第3図 2022年 6月	

東九州自動車道 宇佐別府道路（安心院～大分農業文化公園）			—
工 種	管 理 用 平 面 図		—
名 称	XP 75+262~XP 75+552 STA. 28+00~STA. 31+00	縮 尺 1/1000	— 8 —
西日本高速道路（株） 九州支社			



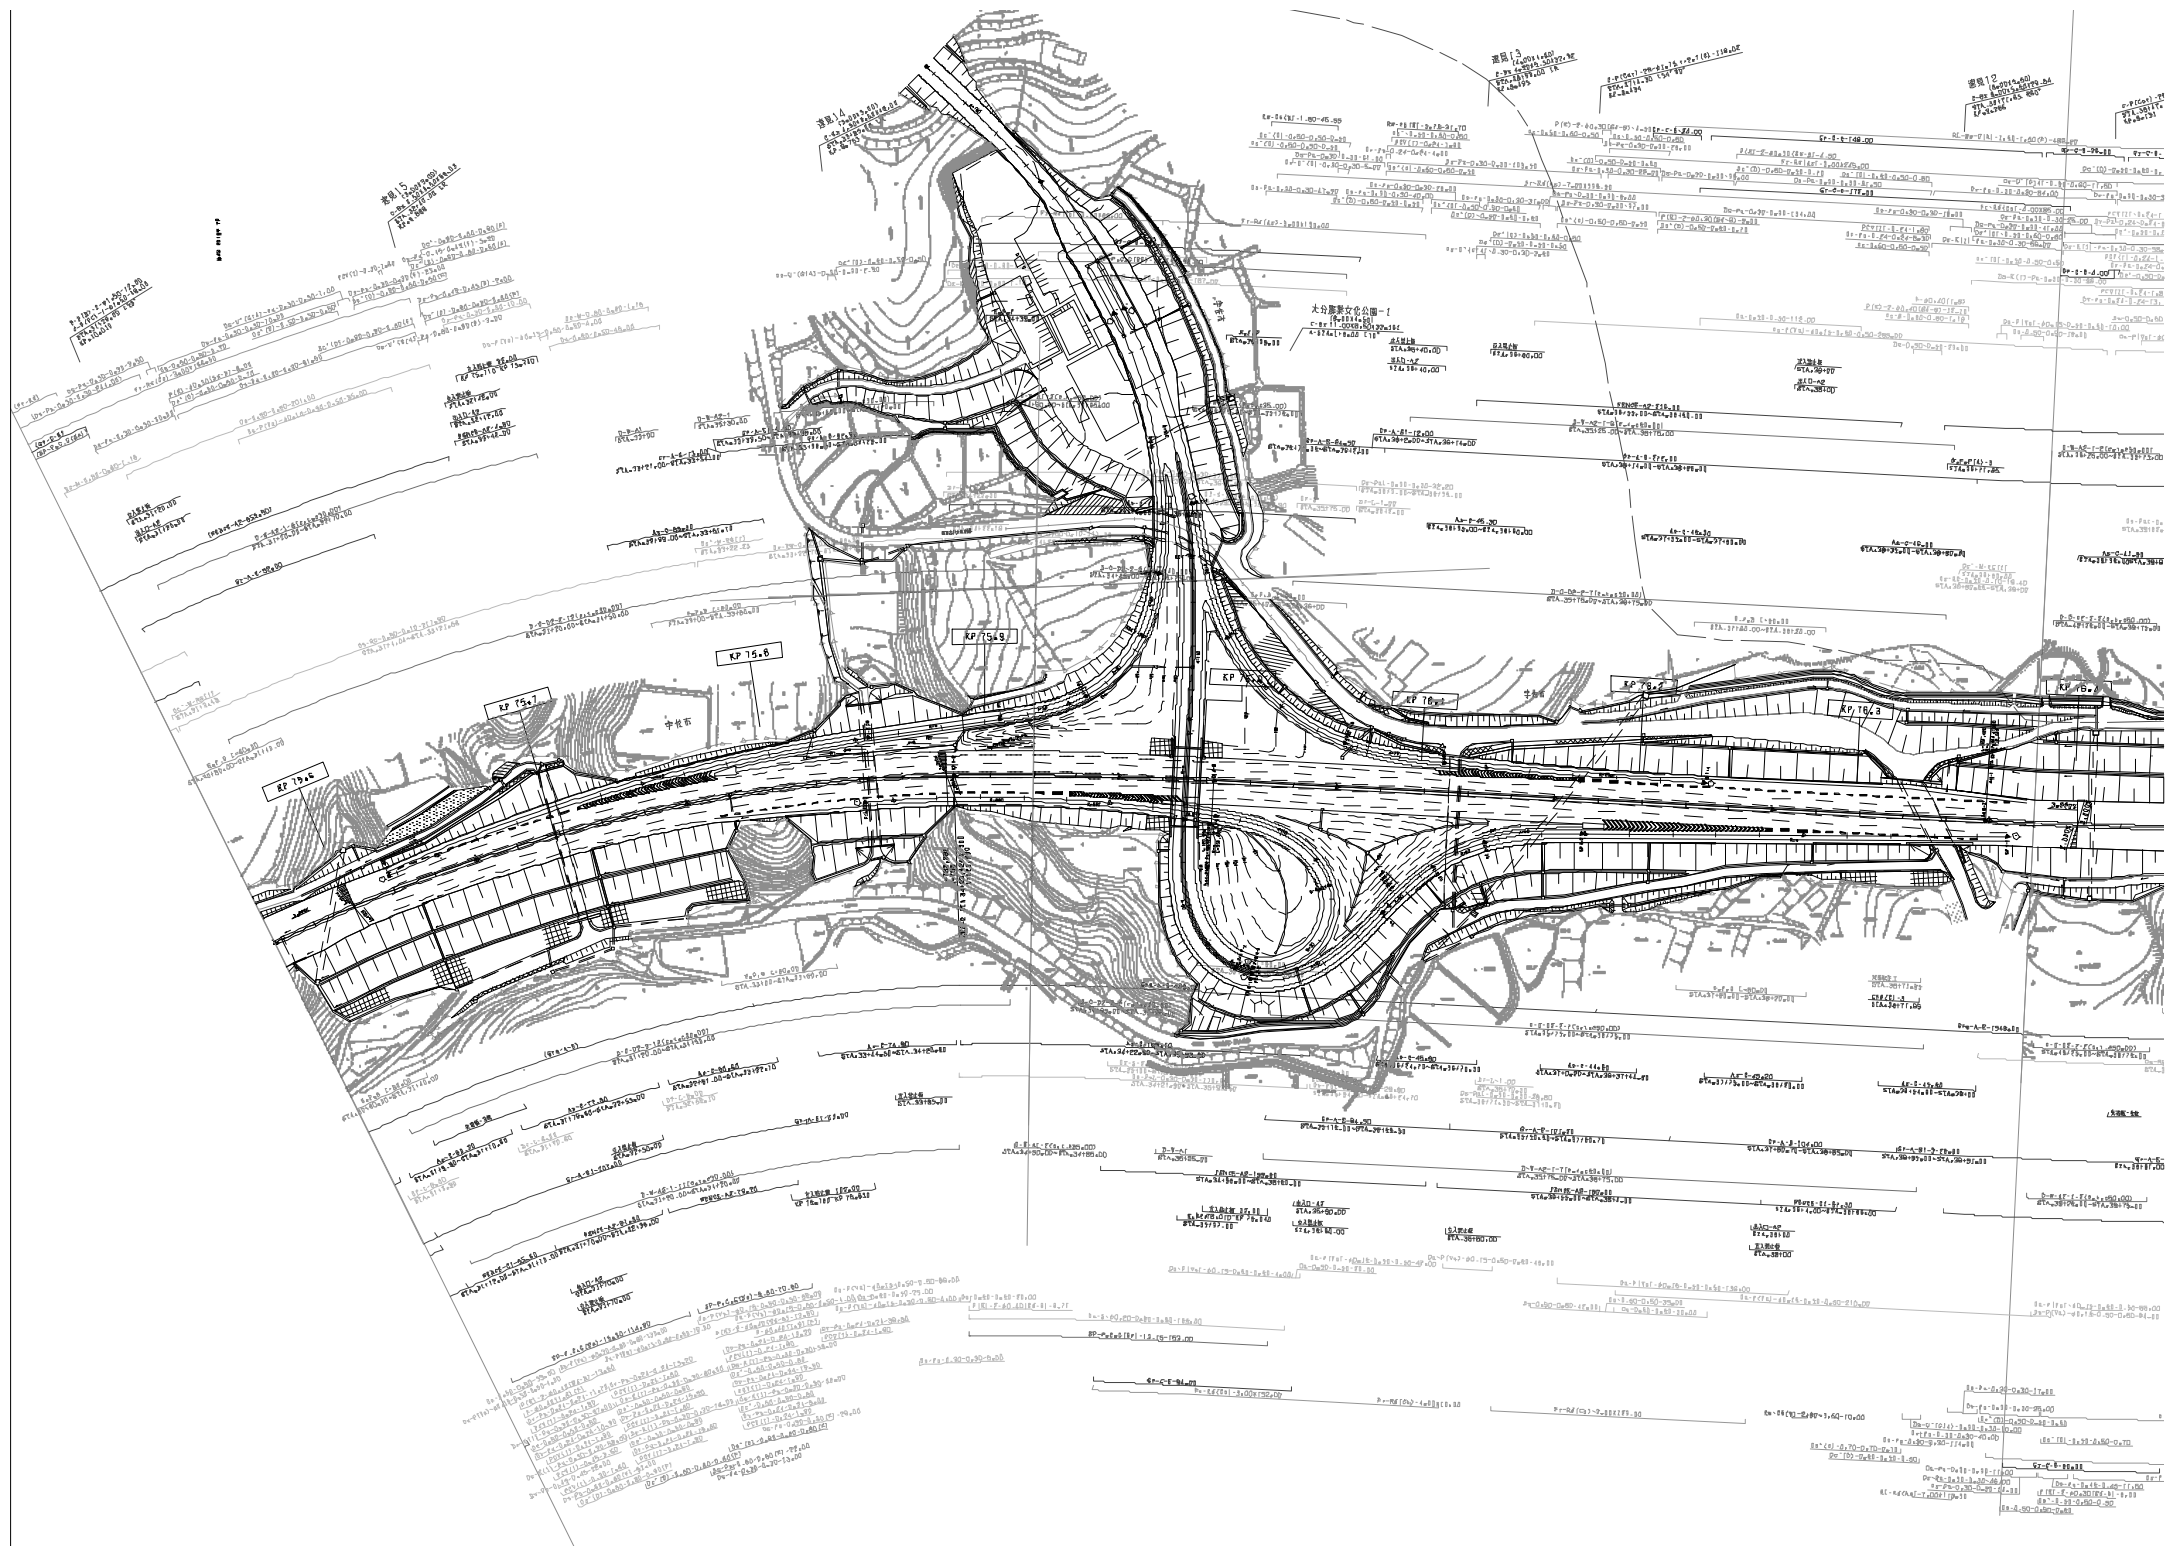


國 歷 年 月	端 陽
第1屆 2008年 7月	
第2屆 2010年 2月	
第3屆 2013年 2月	
第4屆 2018年 11月	
第5屆 2019年 7月	

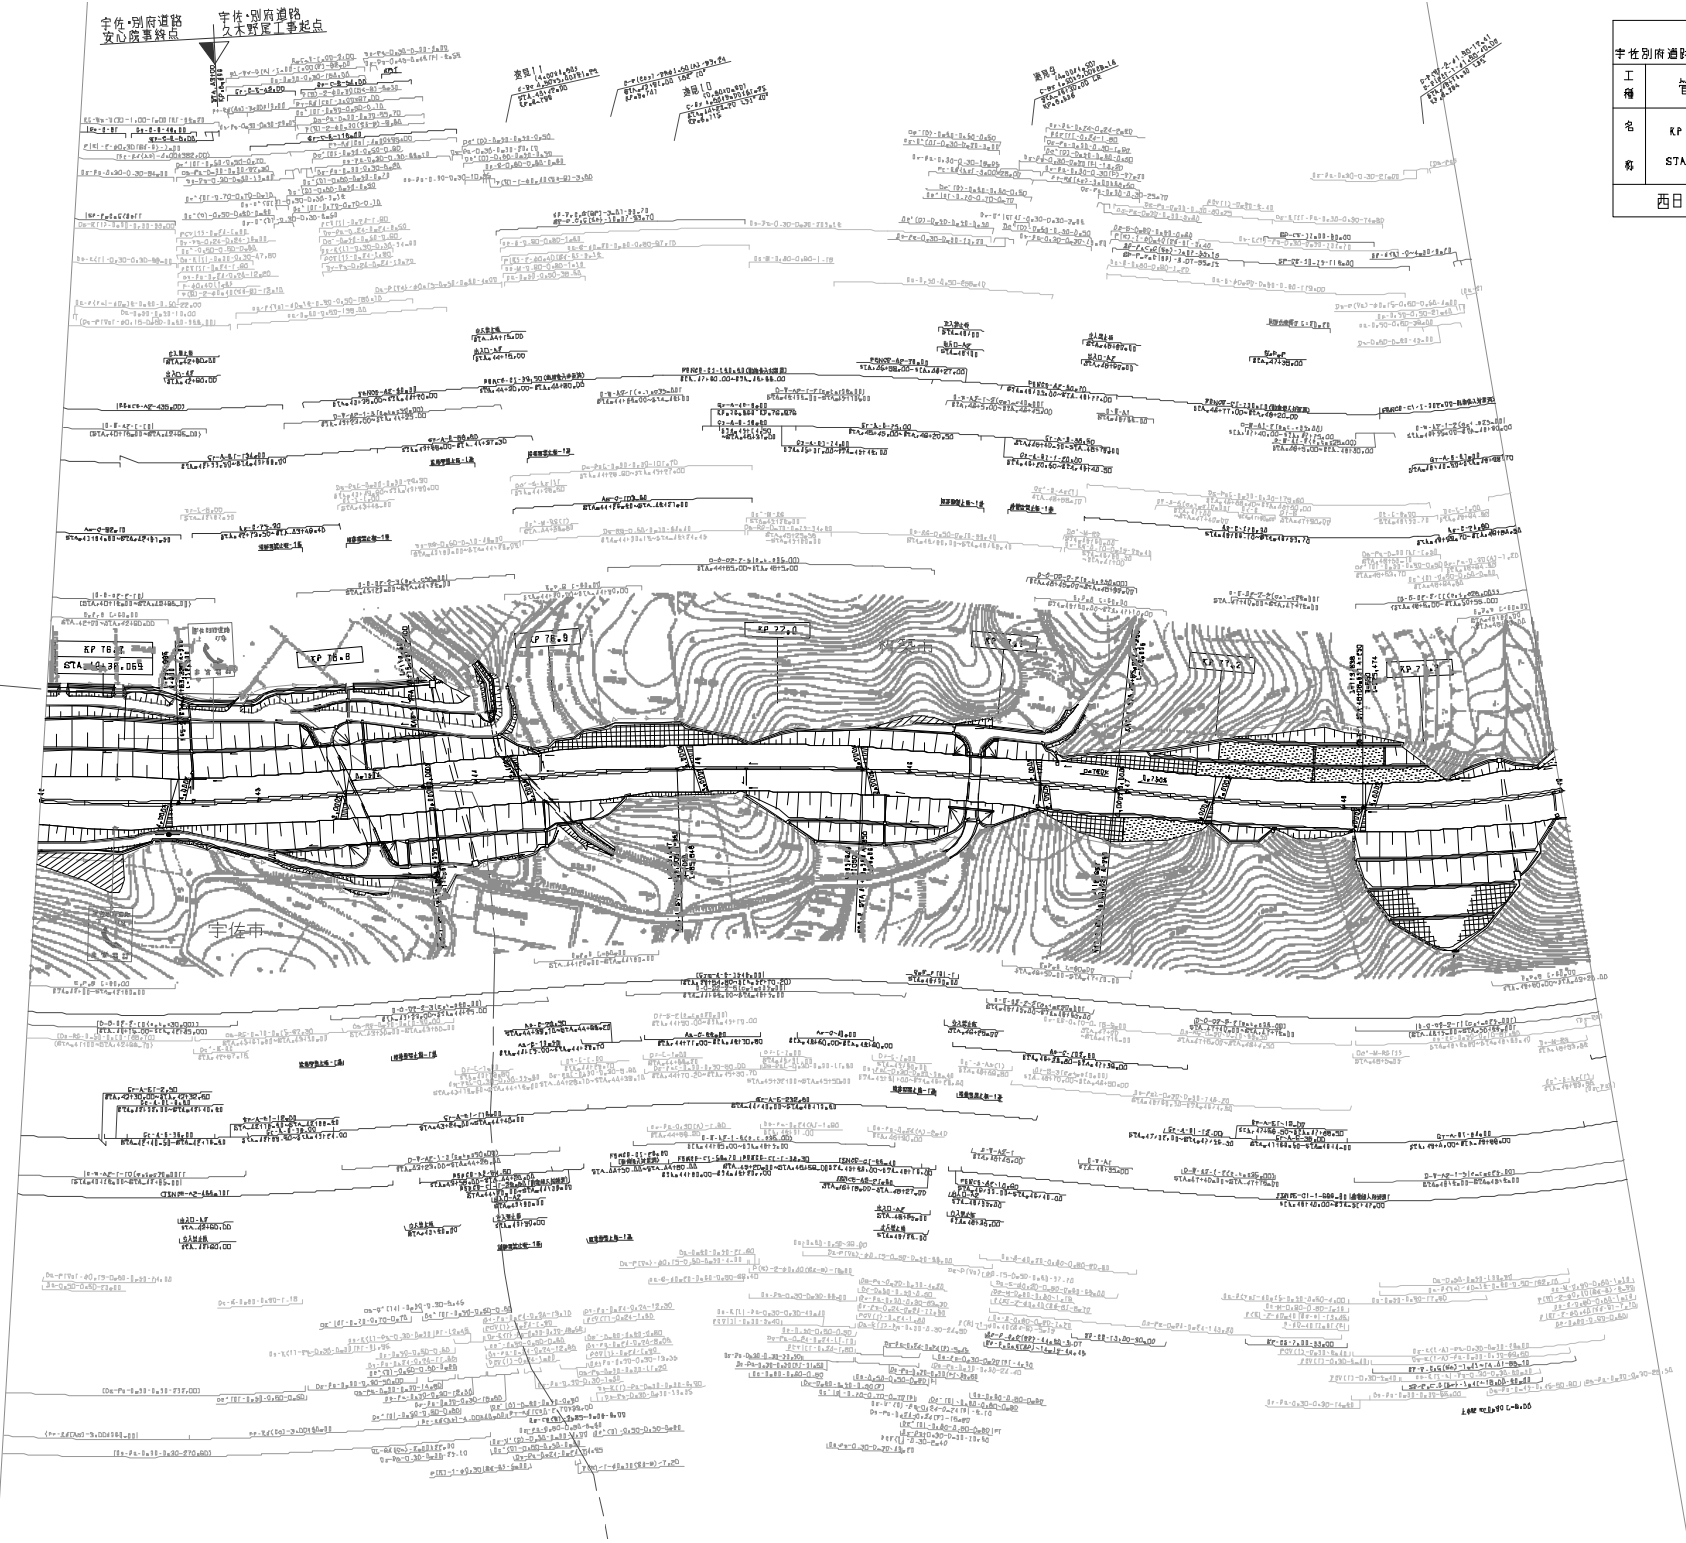

九州自動車道		
宇佐別府道路 (大分県文化公園～遠見)		
工種	管理用平面図	
名	KP 76.000~KP 77.352	幅尺
号	STA. 42+000~STA. 49+000	1/1000
西日本高速道路(株) 九州支社		

図 書 年 月	修 訂
原 図 2013年 2月	
補 正 2013年 11月	
第3版 2020年 5月	

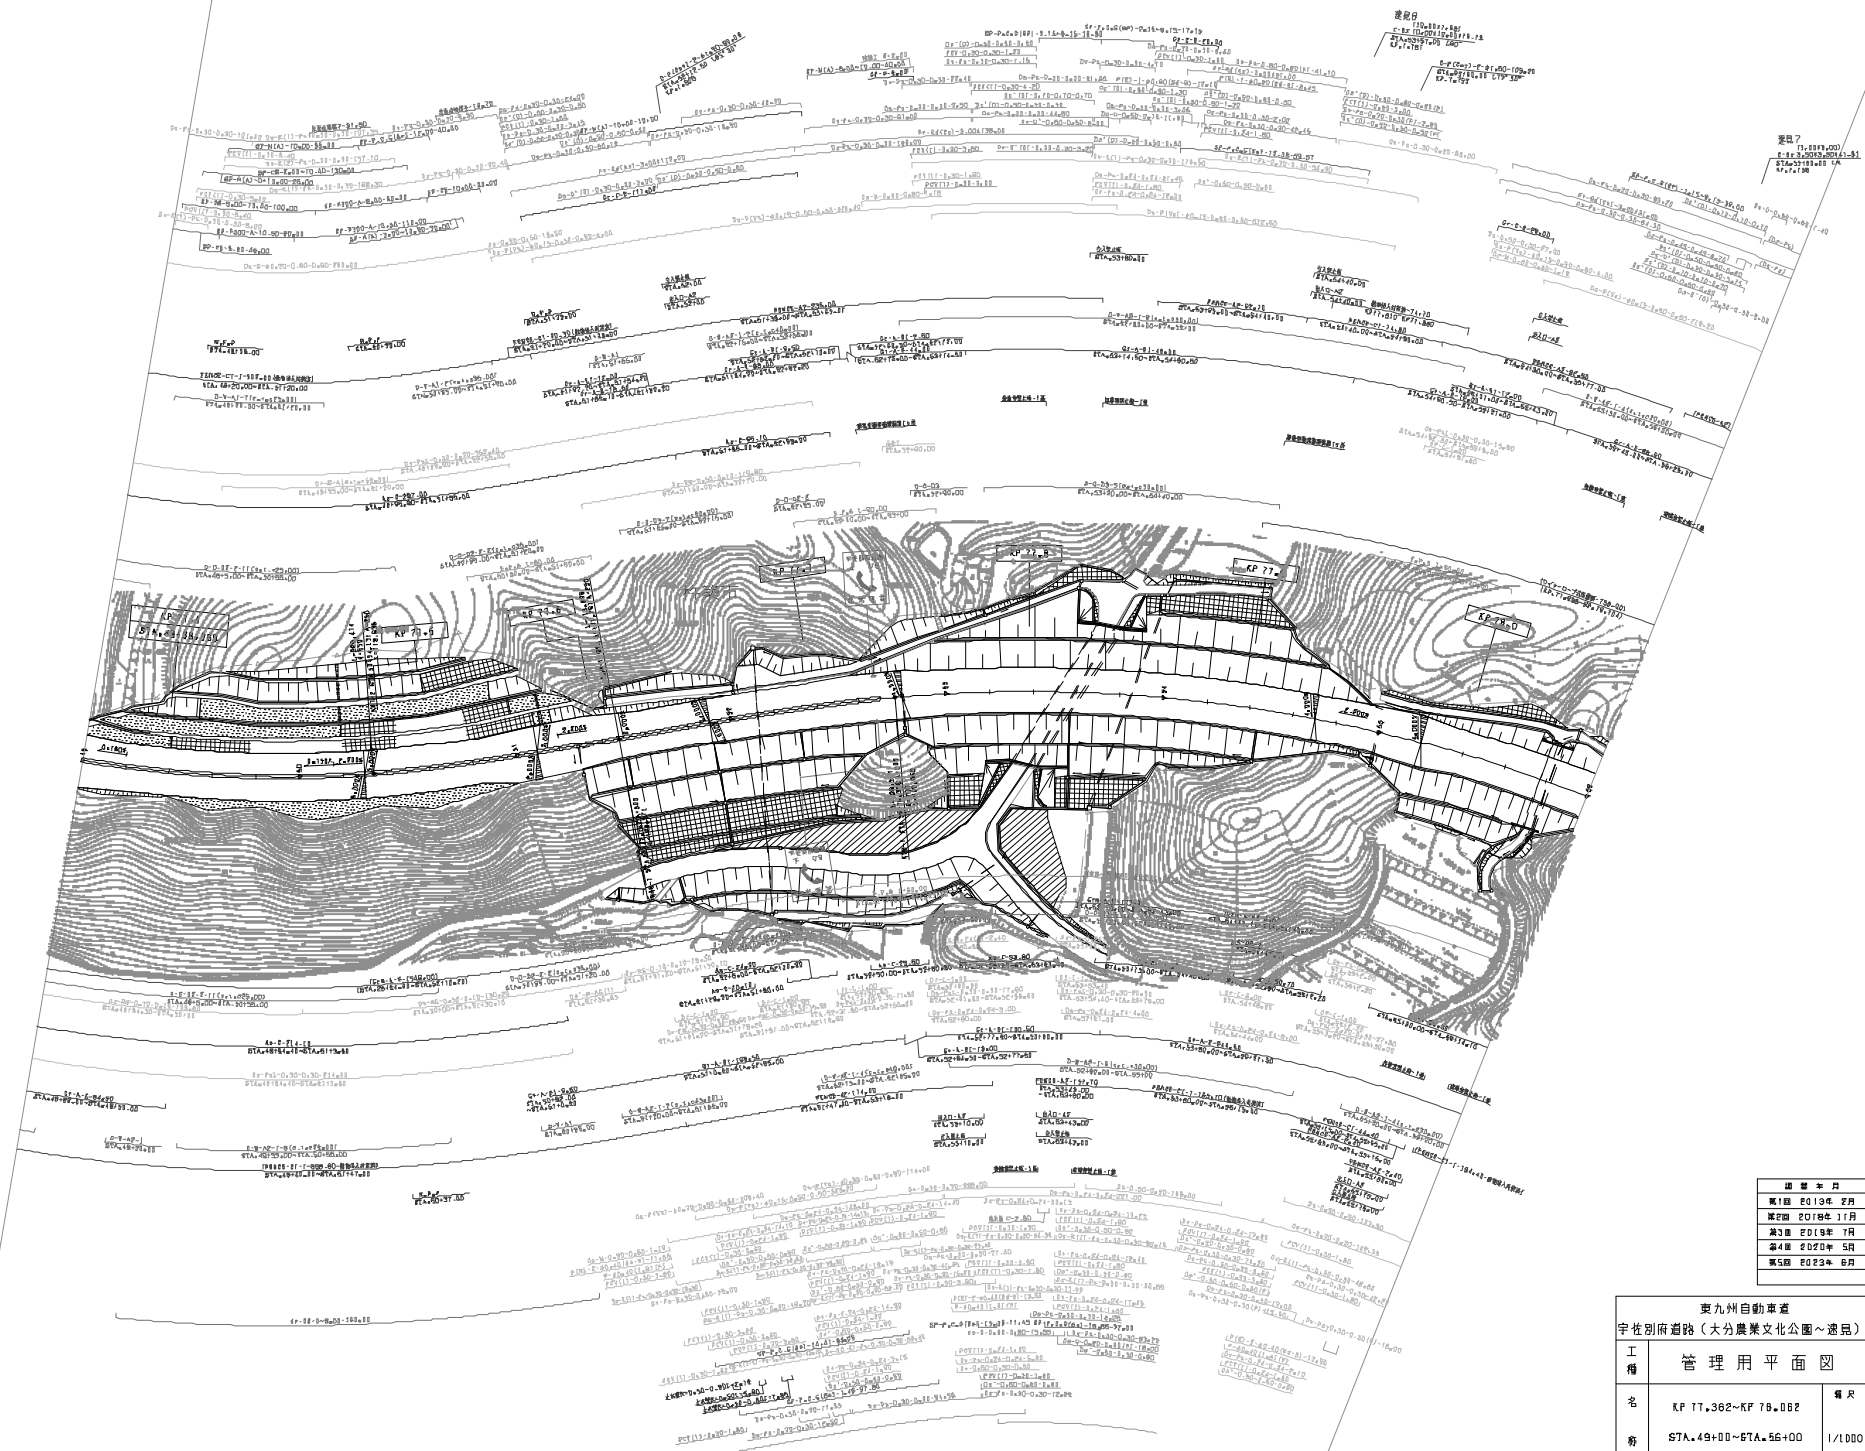



圖書年月	種類
第1回 2013年 2月	
第2回 2018年 11月	
第3回 2019年 7月	
第4回 2020年 5月	
第5回 2023年 6月	

東九州自動車道			
宇佐別府道路 (大分農業文化公園～遠見)			
工 種	管 理 用 平 面 図		—
名 称	KF 17.362~KF 78.082 STA. 4+000~STA. 56+000	幅 尺 11.000	$\frac{3}{8}$
西日本高速道路(株) 九州支社			

西九州自動車道		
宇佐別所道路（大分県美文化公園～速見）		
工種	管理用平面図	
名	KP 76.062~KP 76.762	幅尺
号	STA.56+00~STA.63+00	1/1000
西日本高速道路（株）		九州支社

図 書 年 月	修 訂
第1図 2013年 2月	
第2図 2013年 11月	
第3図 2013年 5月	
第4図 2013年 8月	
第5図 2013年 8月	
第6図 2013年 6月	

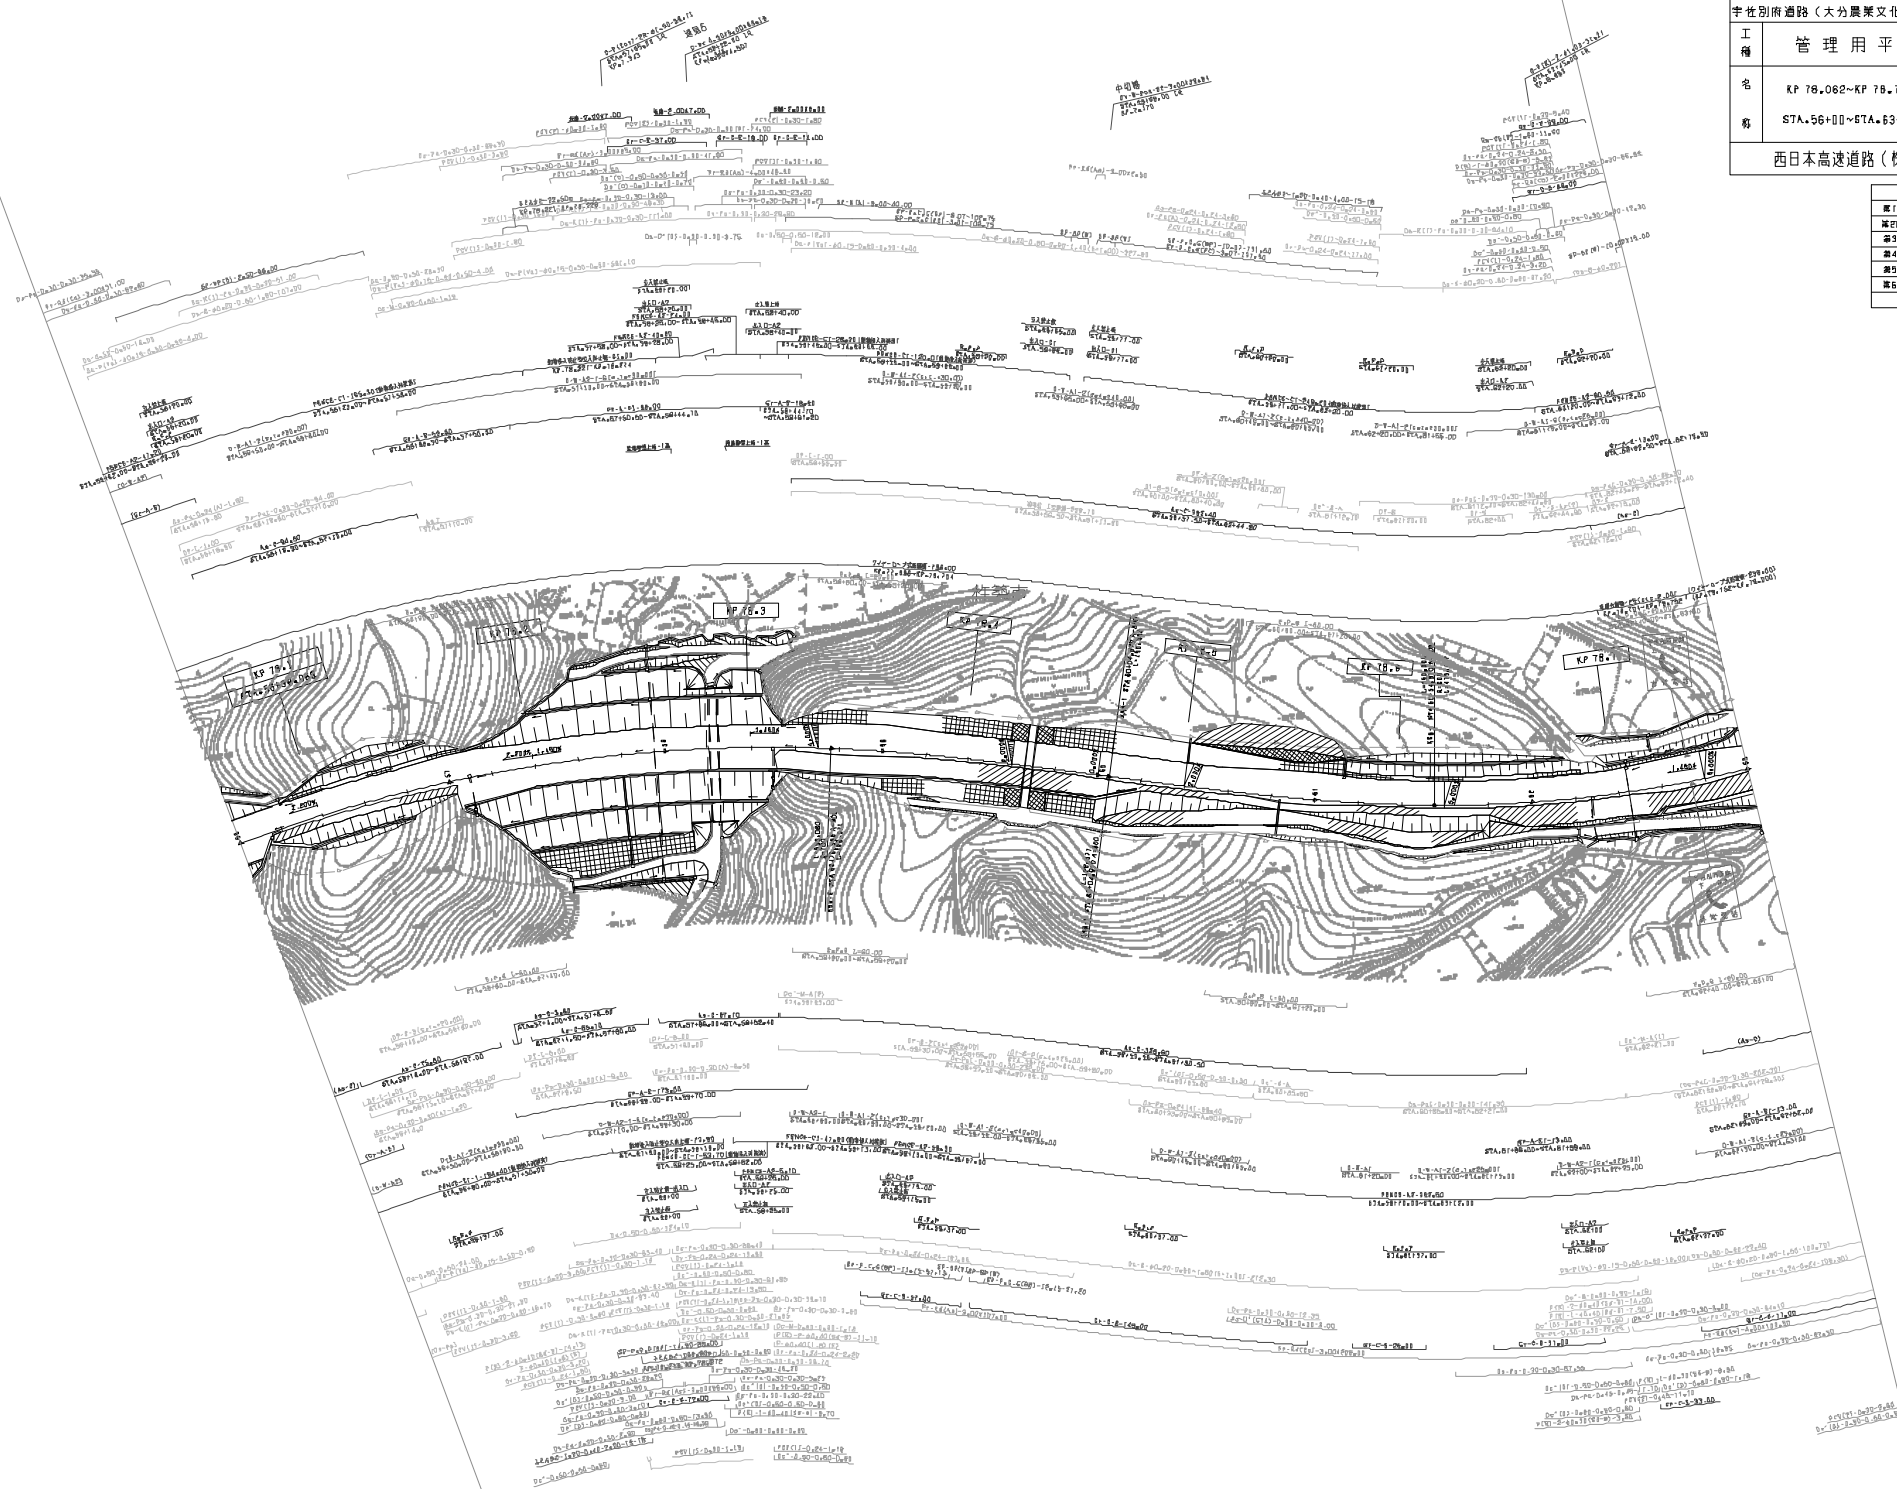


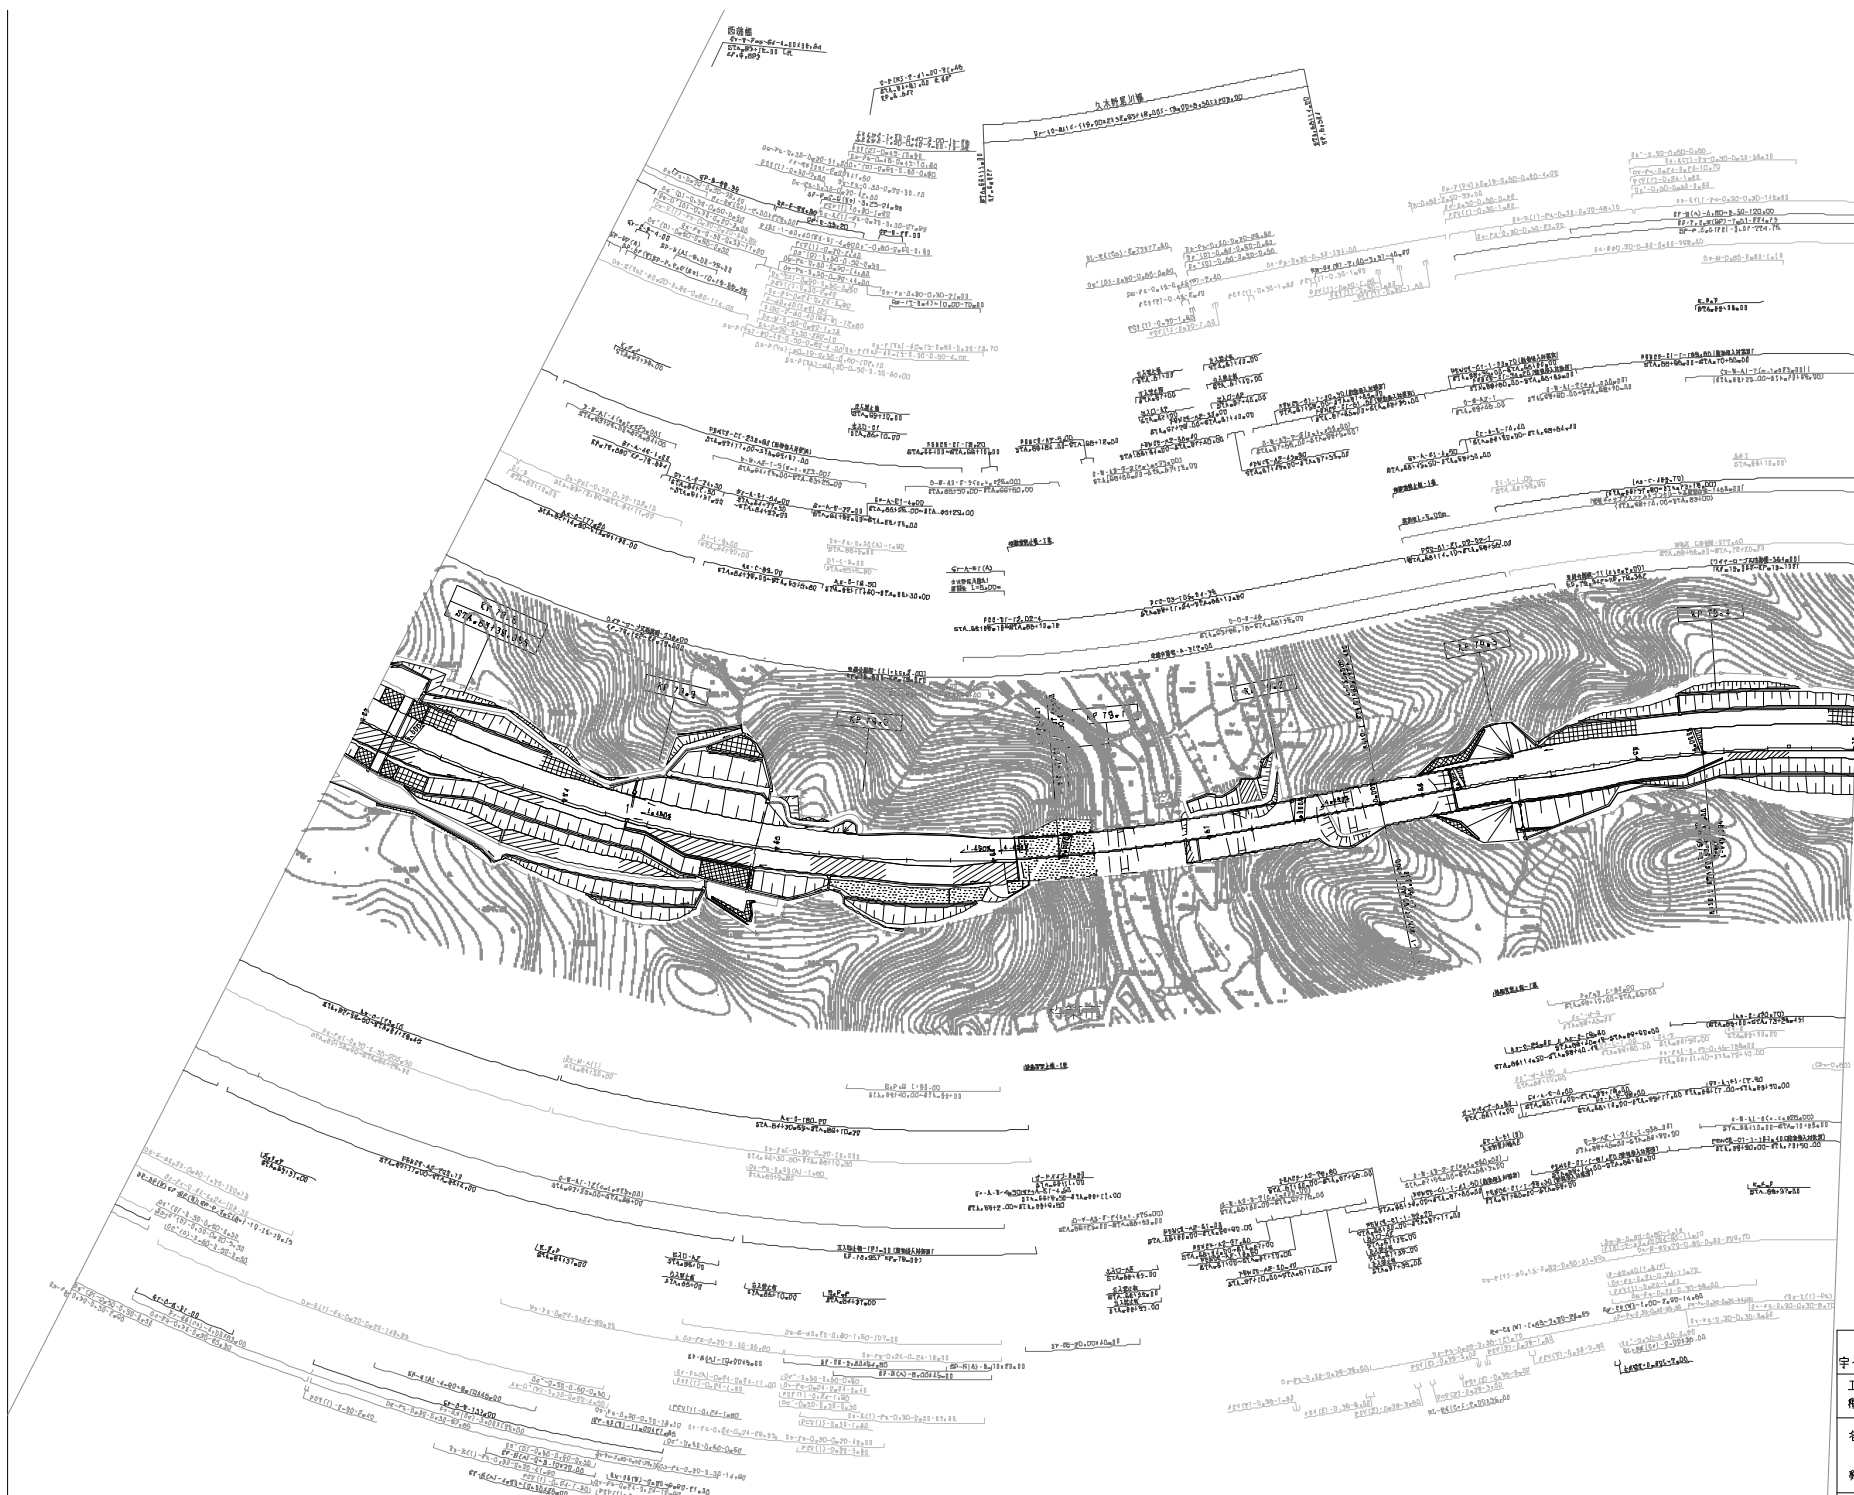

調査年月	備考
第1期 2013年 2月	
第2期 2016年 1月	
第3期 2021年 7月	
第4期 2023年 6月	


奥九州自動車道 宇佐別府道路（大分農業文化公園～遠見）		
工種	管理用平面図	
名	KF 18.762~KF 19.482	幅尺
号	STA. 63+00~STA. 70+00	1/1000
西日本高速道路（株） 九州支社		

宇佐・別府道路
久木野工事終点 高野工事起点

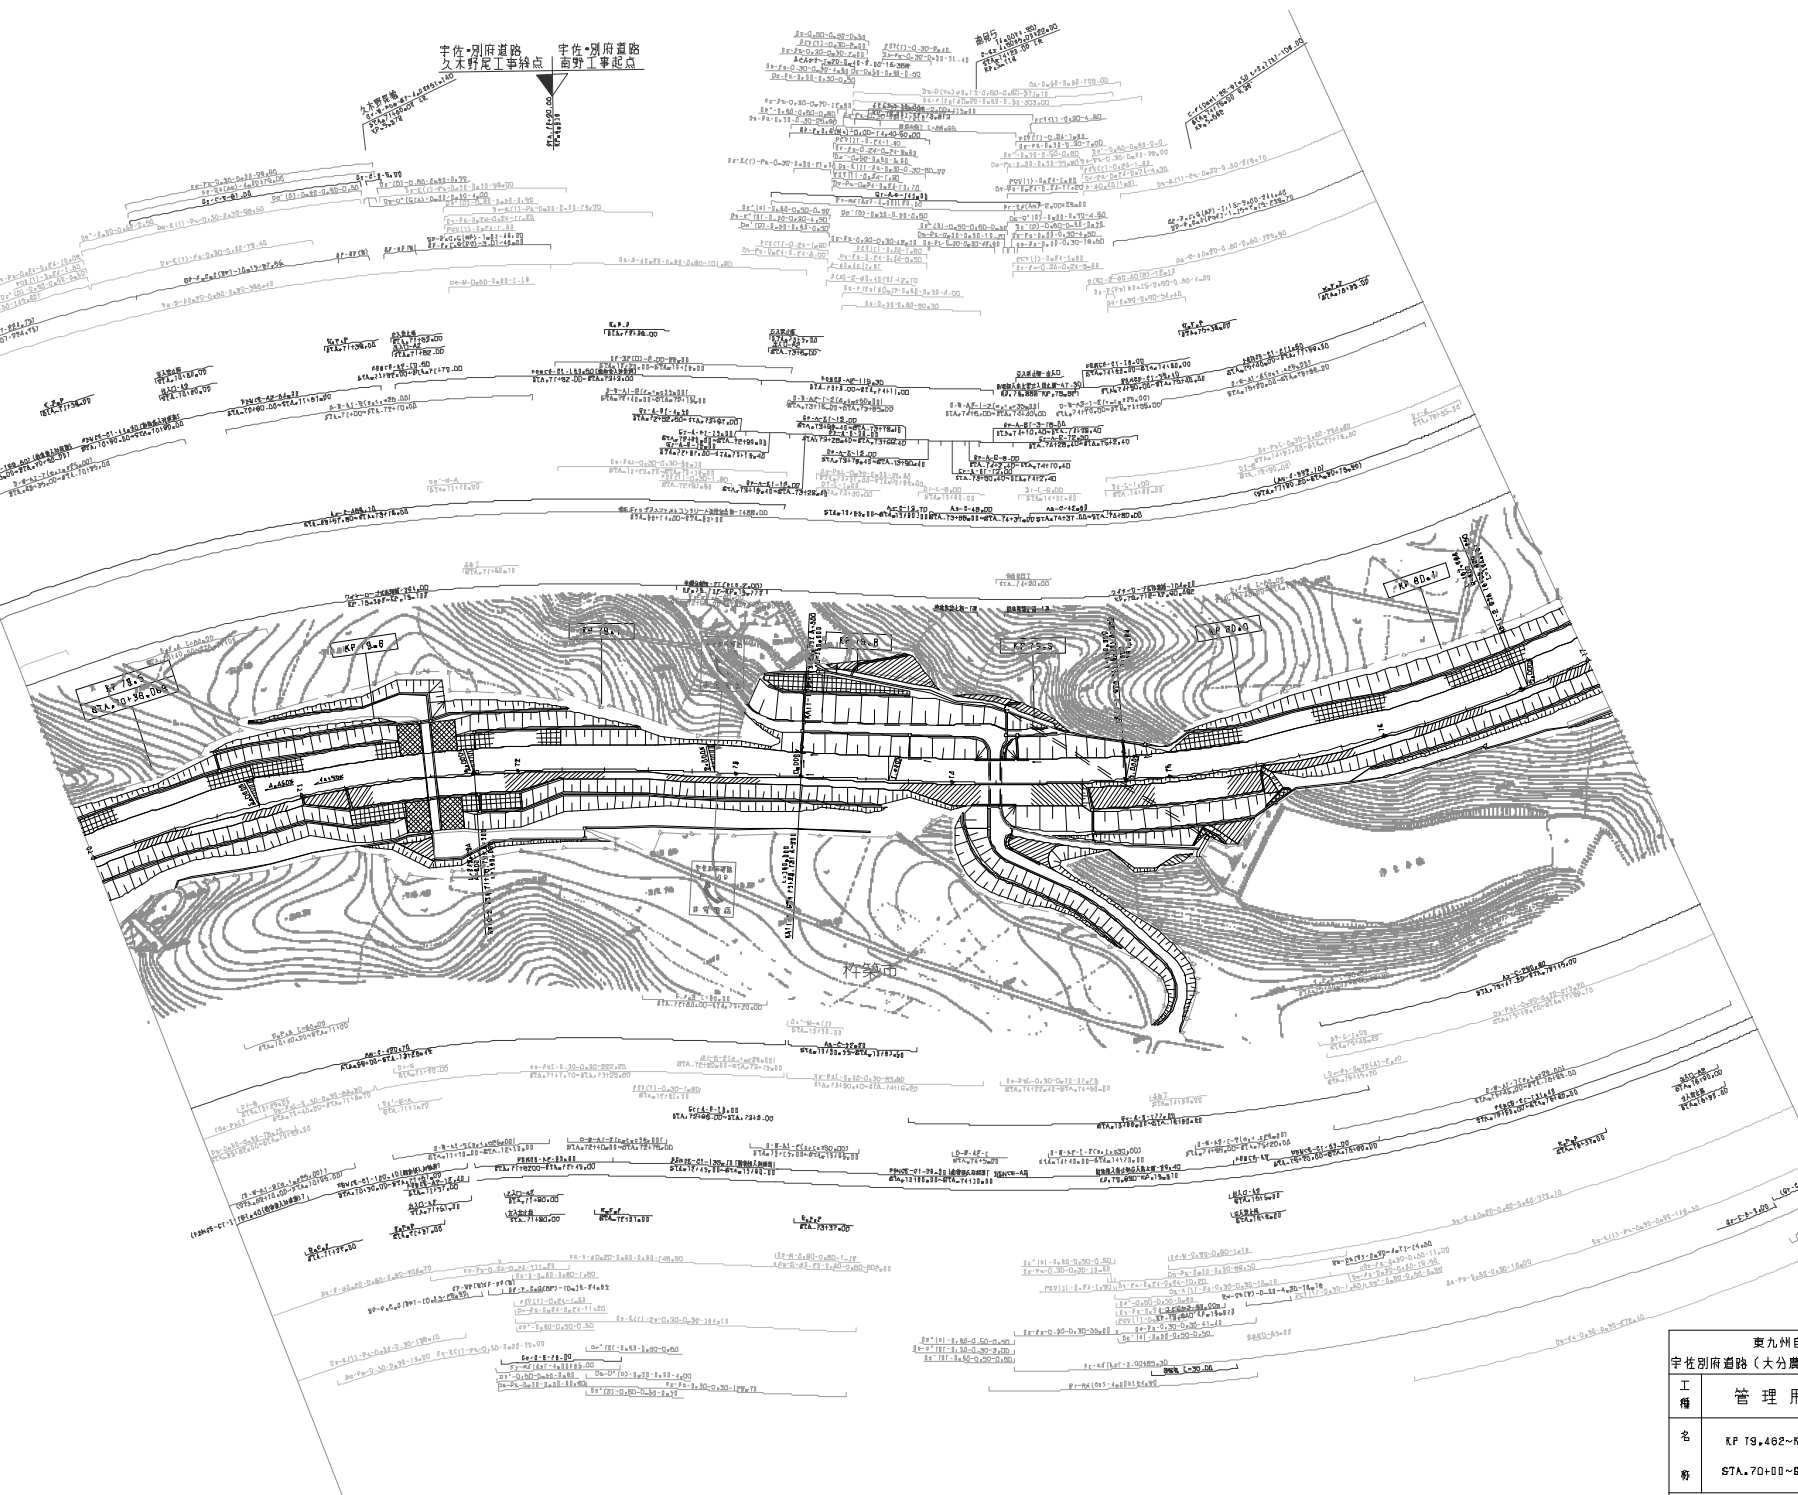


年度	月	日
第1期	2019年	2月
第2期	2019年	11月
第3期	2021年	7月
第4期	2022年	6月
第5期	2023年	6月

奥九州自動車道 宇佐別府道路（大分農業文化公園～遠見）		
工種	管理用平面図	
名	KF 19.462~KF 80.182	幅尺
号	STA. 70+00~STA. 77+00	1/1000
西日本高速道路（株）九州支社		

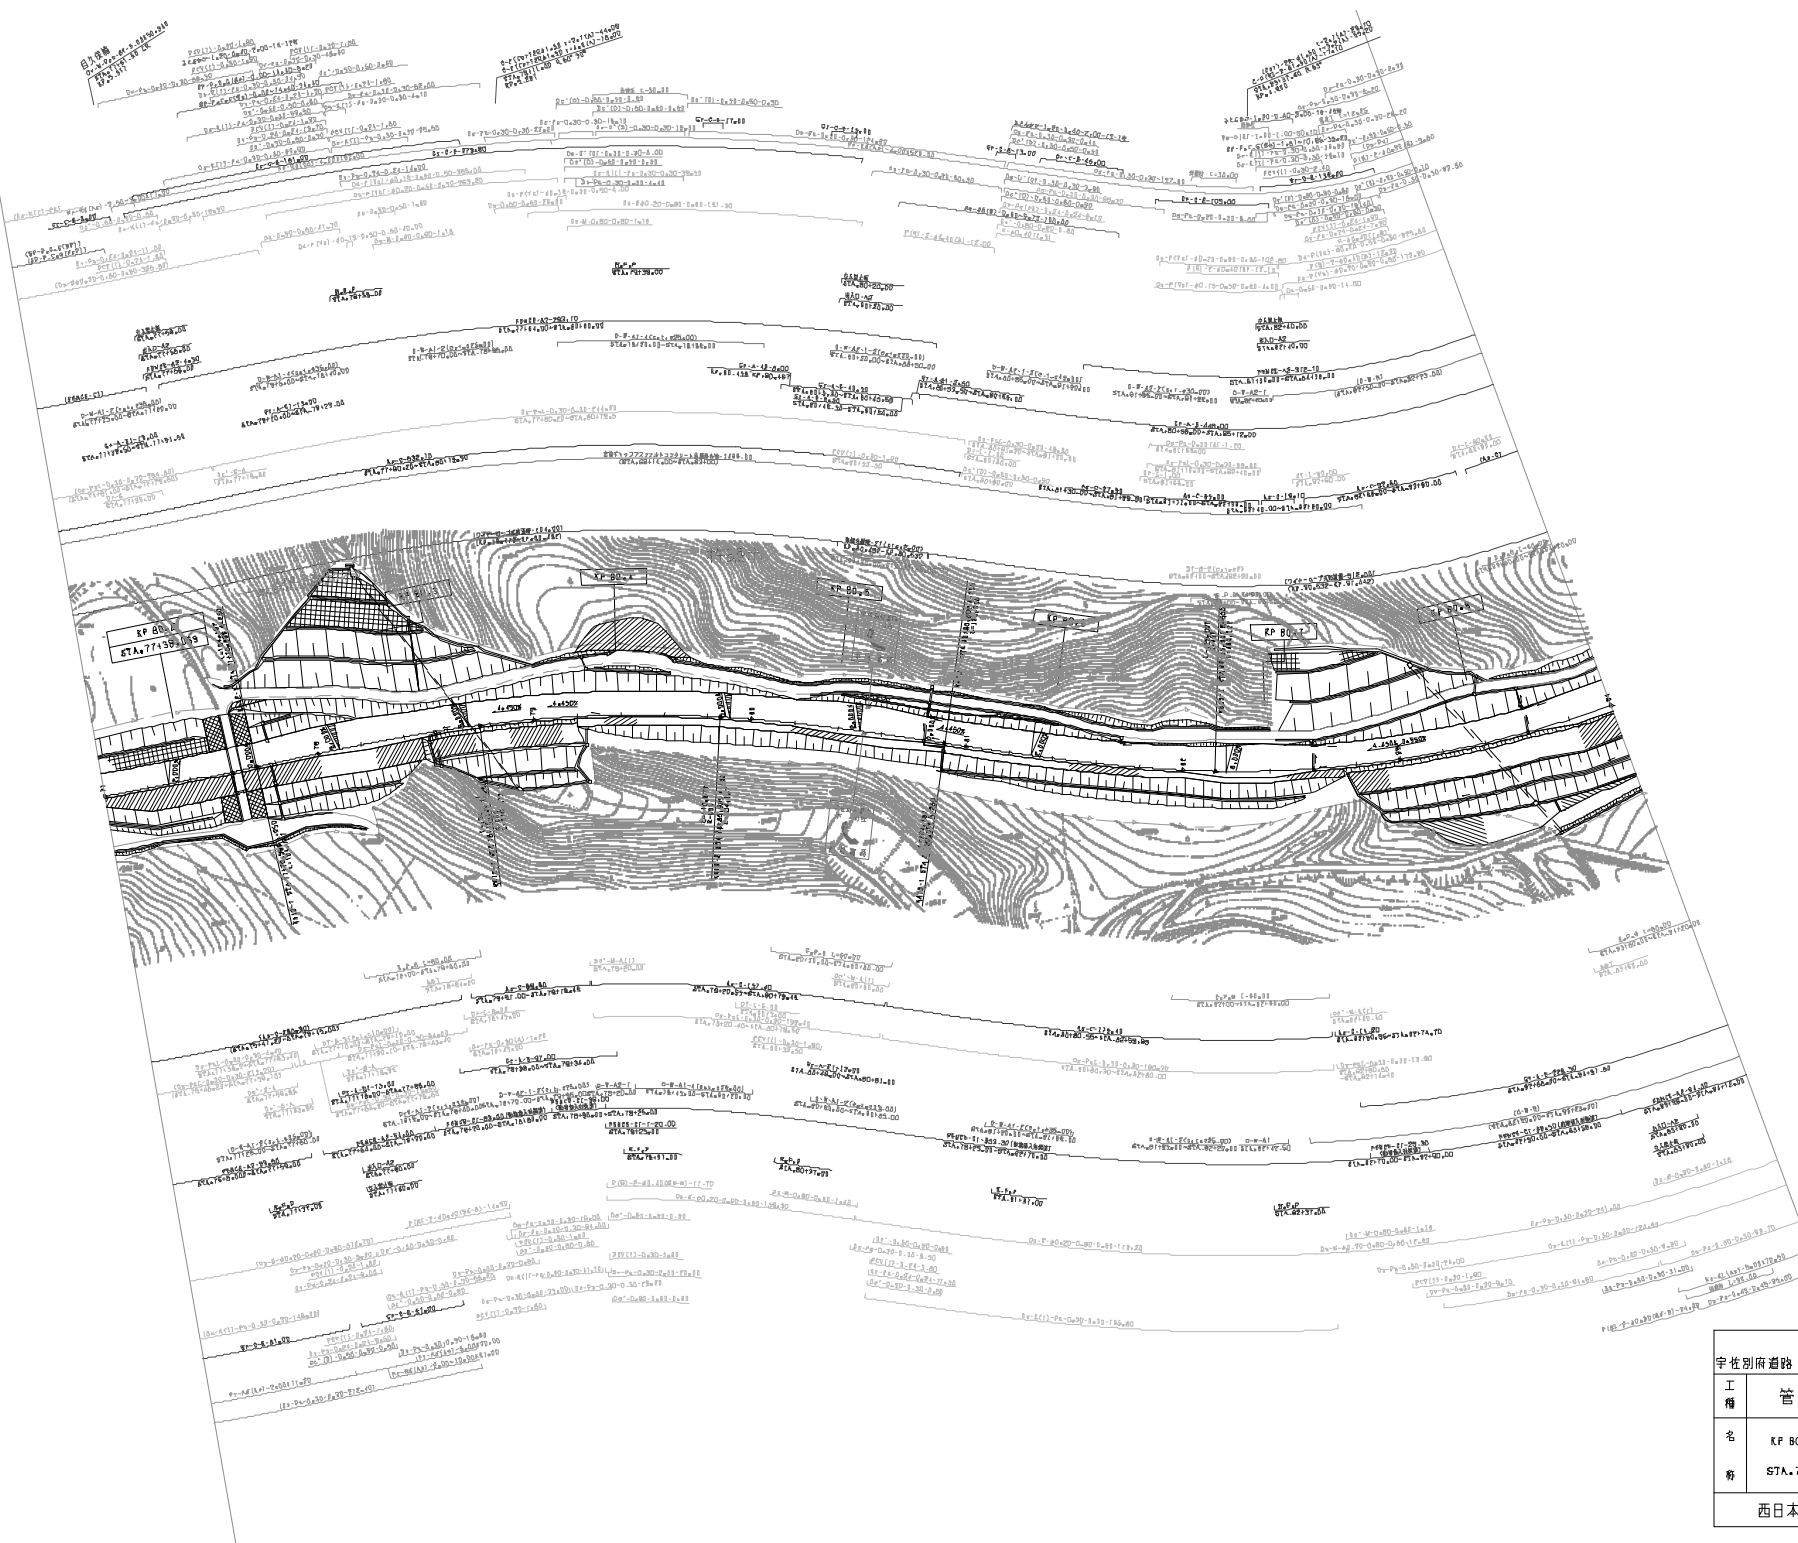


調査年月	補修
第1期 2019年 2月	
第2期 2019年 11月	
第3期 2020年 5月	
第4期 2021年 7月	
第5期 2023年 6月	

奥九州自動車道 宇佐別府道路（大分農業文化公園～遠見）			
工種	管理用平面図		
名	KF 80.162～KF 80.662	幅尺	
号	STA. 77+00～STA. 84+00	1/1000	
西日本高速道路（株） 九州支社			

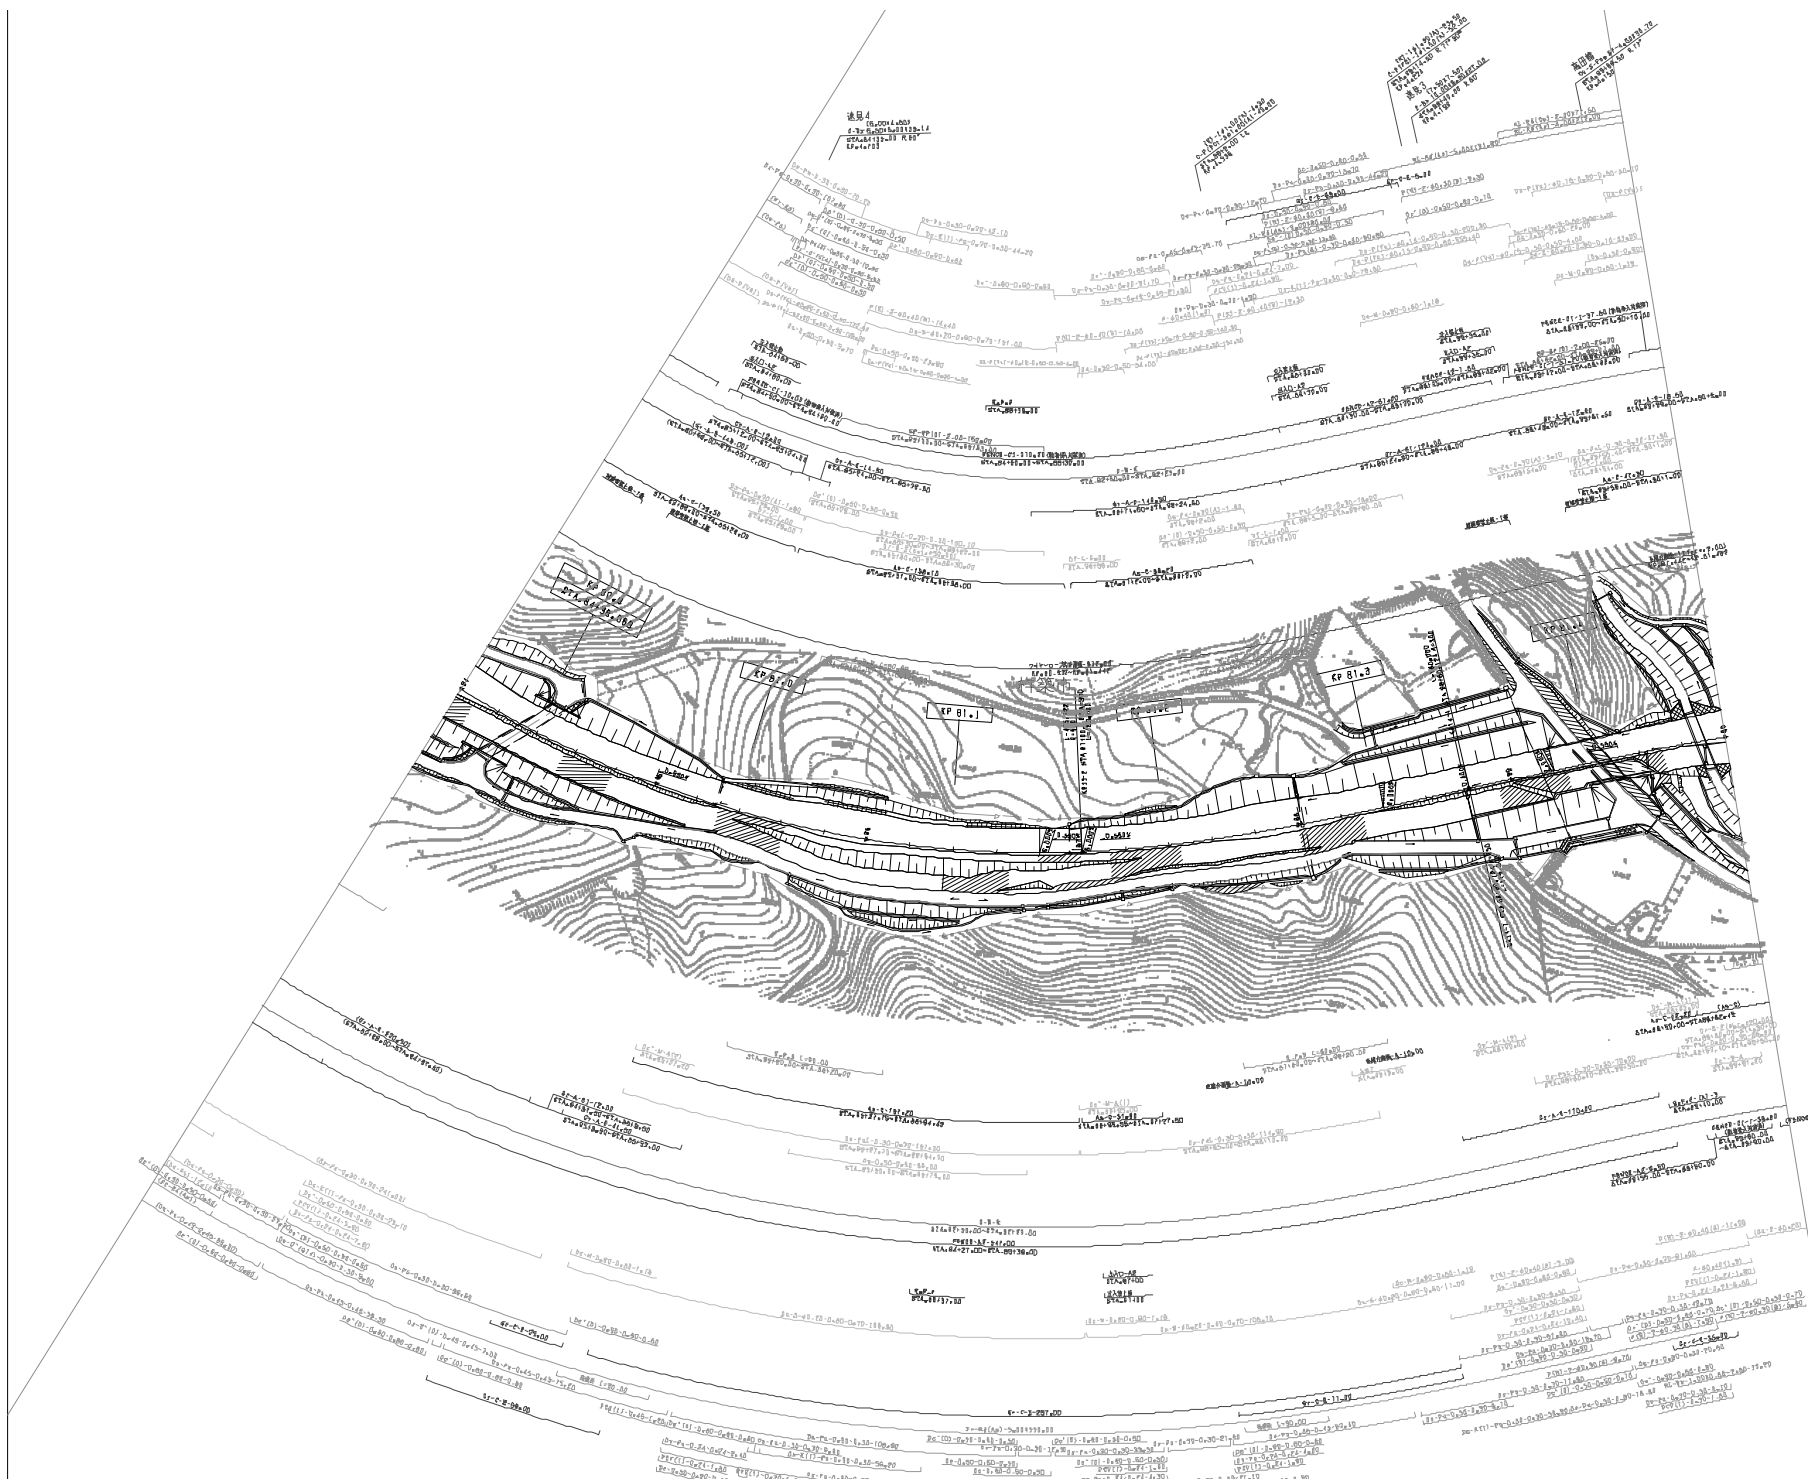

調査年月	備考
第1期 2013年 2月	
第2期 2013年 11月	
第3期 2013年 5月	
第4期 2013年 6月	

西九州自動車道 宇佐別府道路（大分農業文化公園～遠見）		
工種	管理用平面図	
名	K.P. 80.862～K.P. 81.482	幅尺
号	STA. 84+00～STA. 90+00	1/1000
西日本高速道路（株） 九州支社		

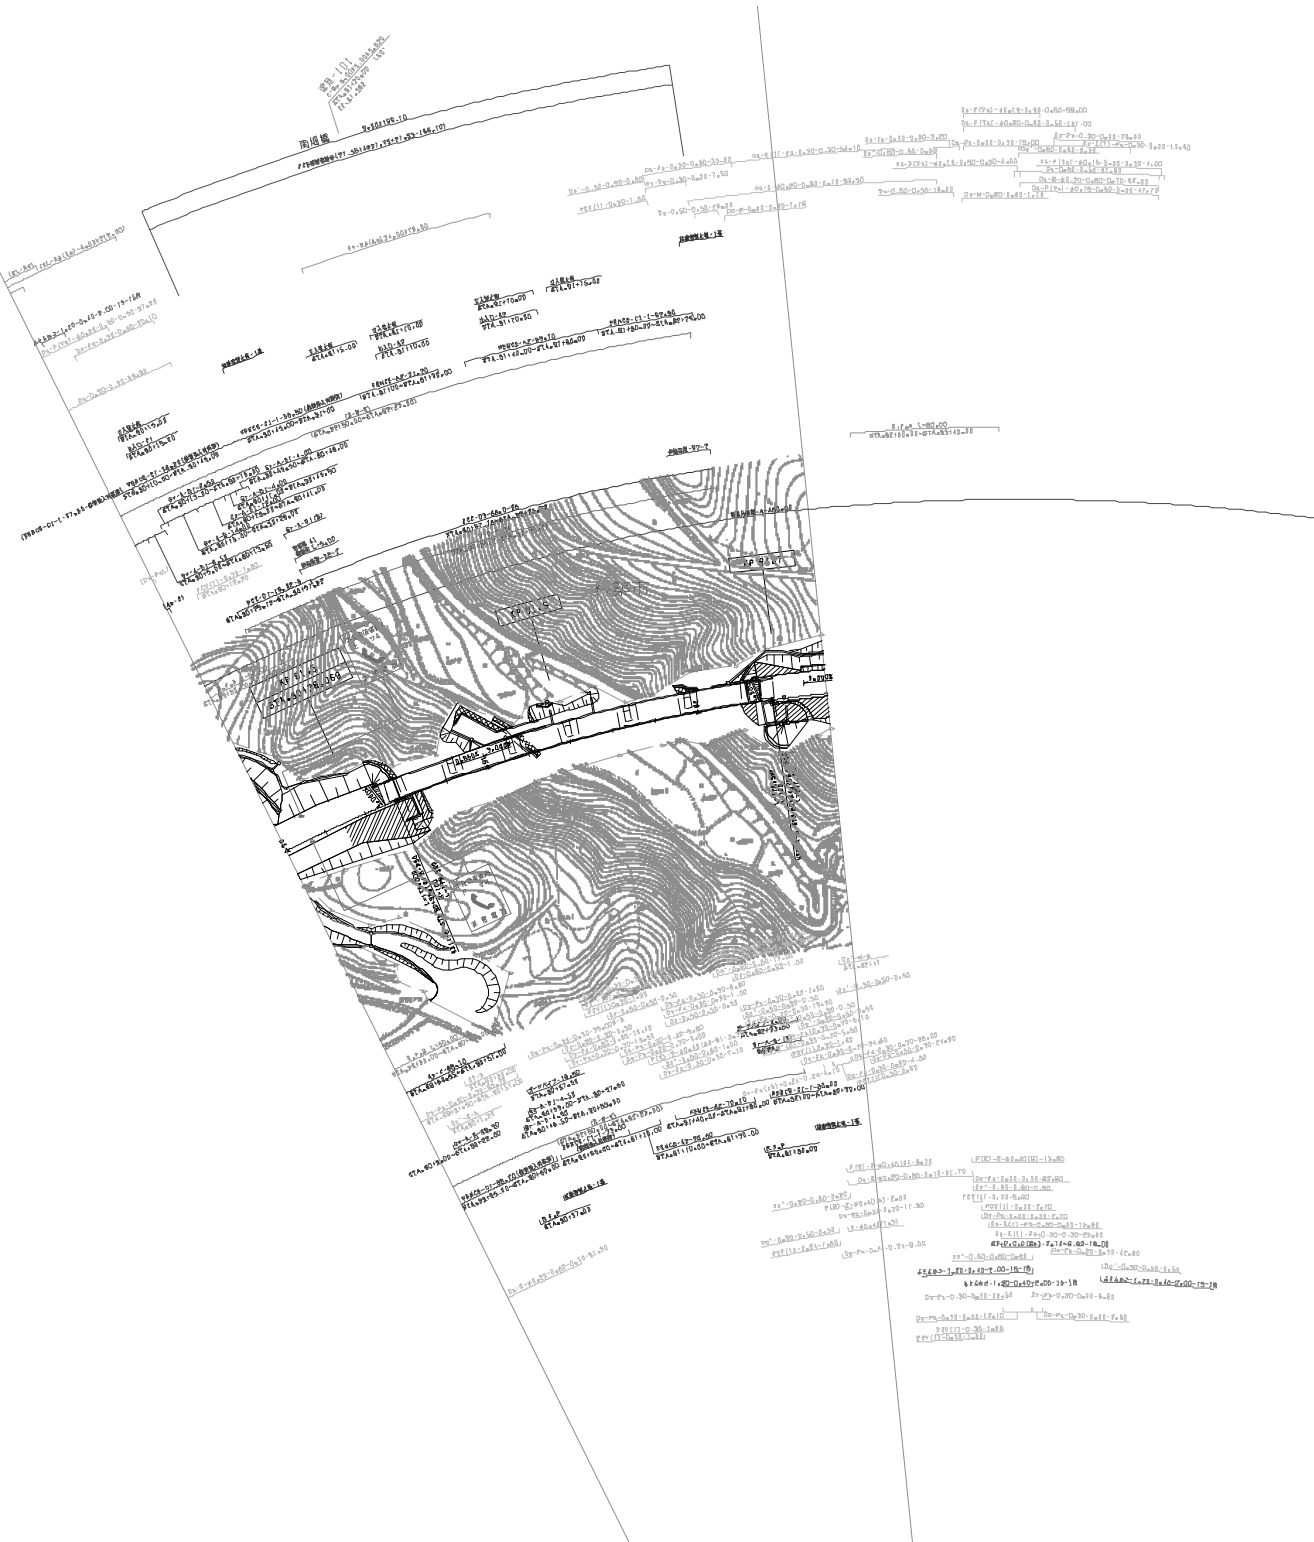

調査年月	補遺
第1回 2019年 2月	
第2回 2019年 11月	
第3回 2020年 5月	
第4回 2020年 6月	
第5回 2020年 6月	

西九州自動車道			
宇佐別府道路（大分農業文化公園～遠見）			
工種	管理用平面図		
名	KF 81.462~KF 81.722	幅尺	—
標	STA. 90+00~STA. 92+60	1/1000	$\frac{A}{B}$
西日本高速道路（株） 九州支社			