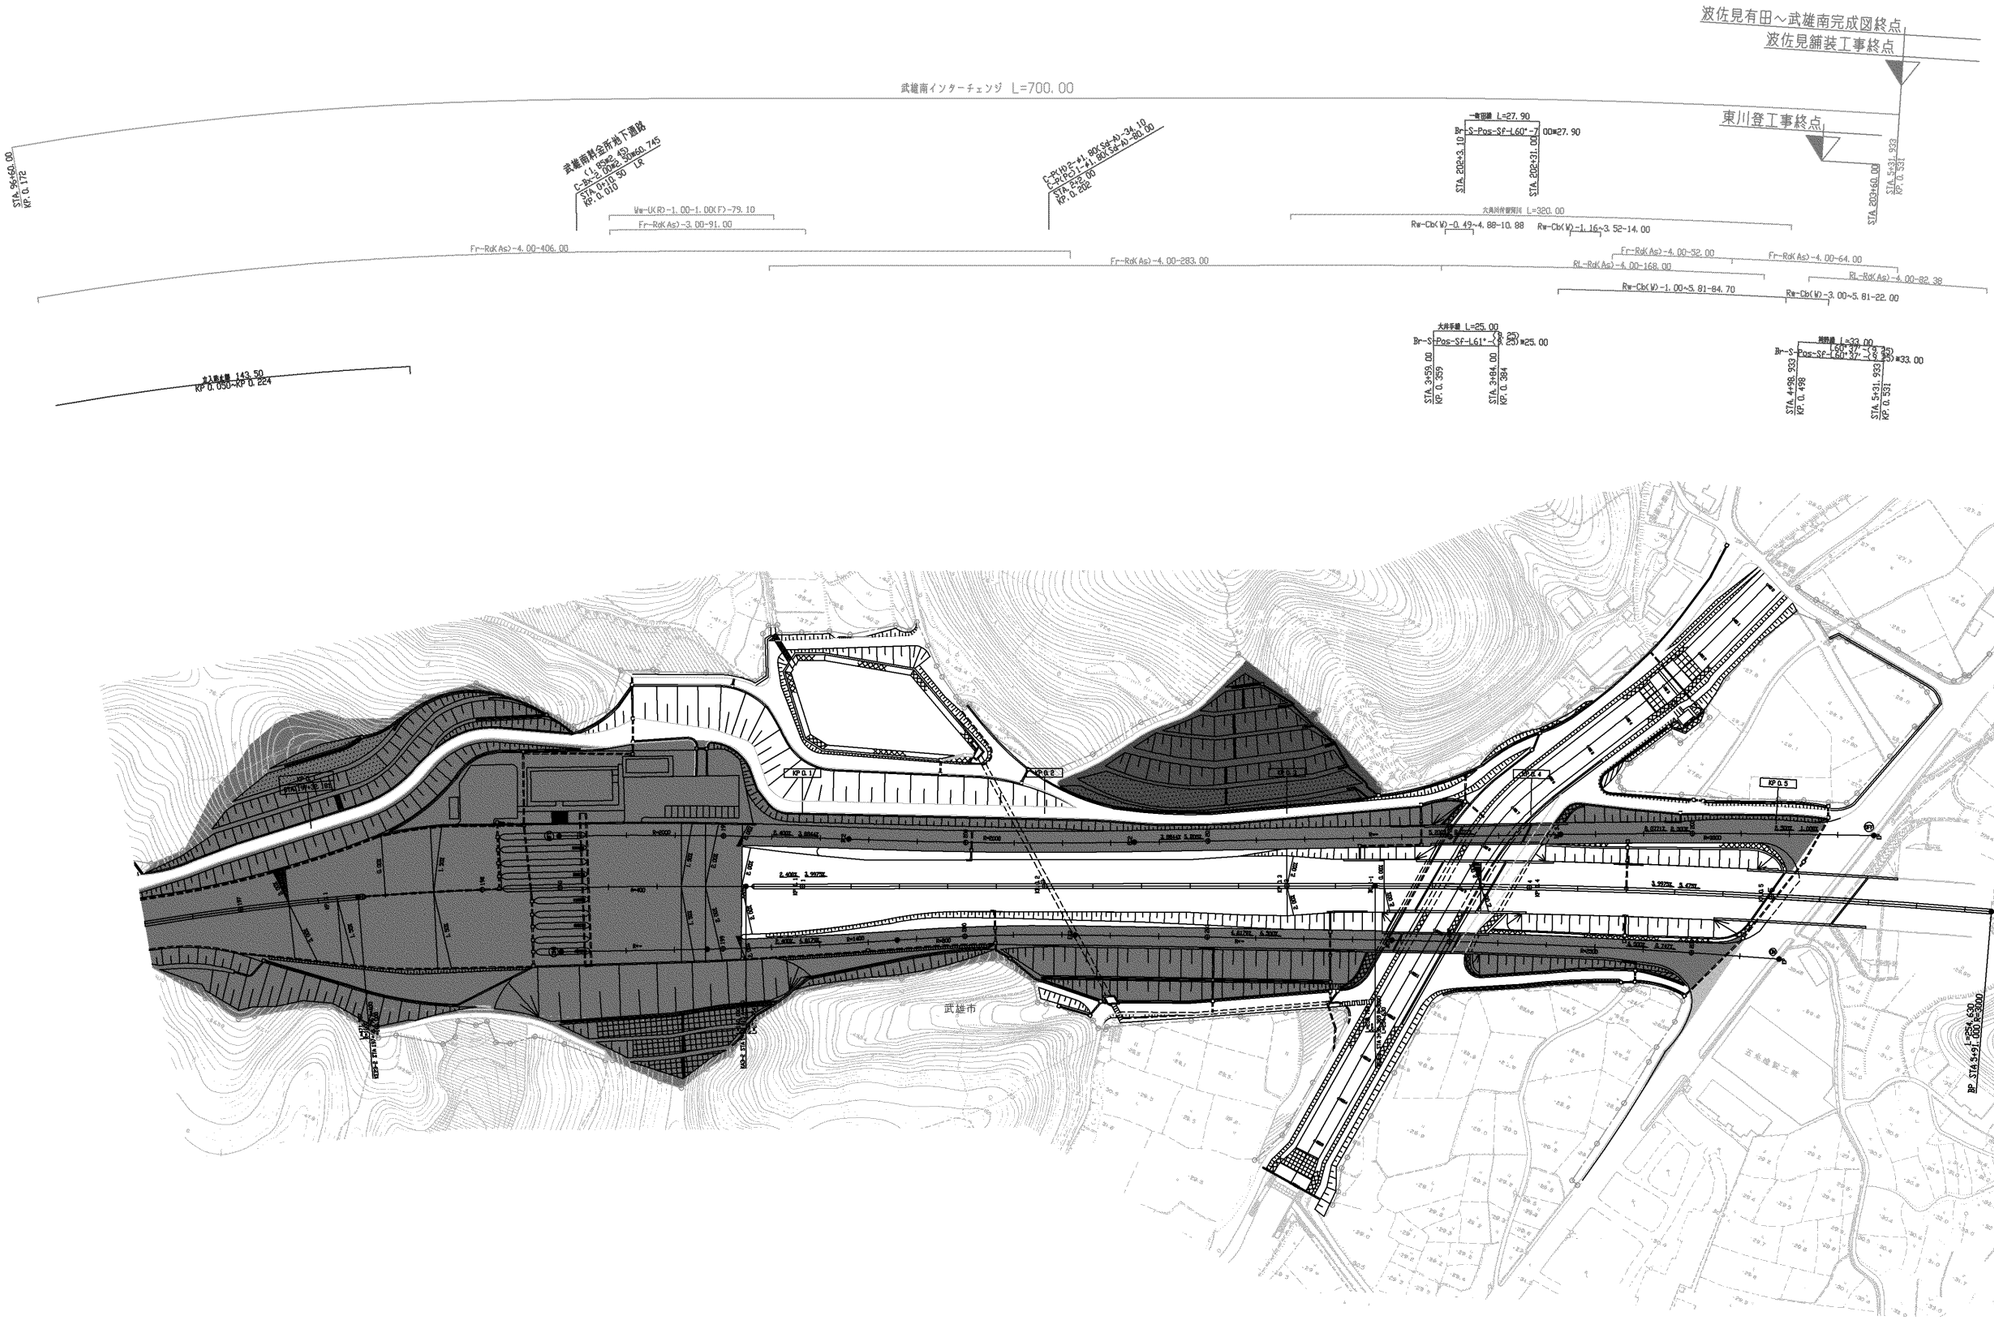


凡　例

- ネクスコ管理（道路区域決定範囲）　H25．6月現在
  （当初の道路区域決定及び供用後の区域変更を反映）
- ネクスコ管理（道路区域決定未了部分）
- ネクスコ管理外
  （道路区域決定範囲の内、移管済み範囲）

調整年月	摘要
第1回 2012年 2月	
第2回 2019年 3月	
第3回 2020年 5月	
第4回 2021年 7月	

西九州自動車道 武雄佐世保道路（武雄南～波佐見有田）			——
工種	管理用平面図		——
名称	武雄南IC KP 0.172～KP 0.591 STA. 196+60～STA. 5+91	縮尺 1/1000	1/13
西日本高速道路（株）　九州支社			

凡　例

- ネクスコ管理（道路区域決定範囲）　H25．6月現在
  （当初の道路区域決定及び供用後の区域変更を反映）
- ネクスコ管理（道路区域決定未了部分）
- ネクスコ管理外
  （道路区域決定範囲の内、移管済み範囲）

武雄市

KP 0.9
STA. 189+32.18

KP 0.8

KP 0.7

KP 0.6

KP 0.5

KP 0.4

KP 0.3


KP 0.2

調整年月	摘要
第1回　2019年　3月	
第2回　2020年　5月	

西九州自動車道 武雄佐世保道路（武雄南～波佐見有田）			——
工種	管理用平面図		——
名称	KP 0．932~KP 0．172 STA. 189+00~STA. 196+60	縮尺 1/1000	2 13
西日本高速道路（株）　九州支社			


凡　例

- ネクスコ管理（道路区域決定範囲） H25．6月現在
  （当初の道路区域決定及び供用後の区域変更を反映）
- ネクスコ管理（道路区域決定未了部分）
- ネクスコ管理外
  （道路区域決定範囲の内、移管済み範囲）

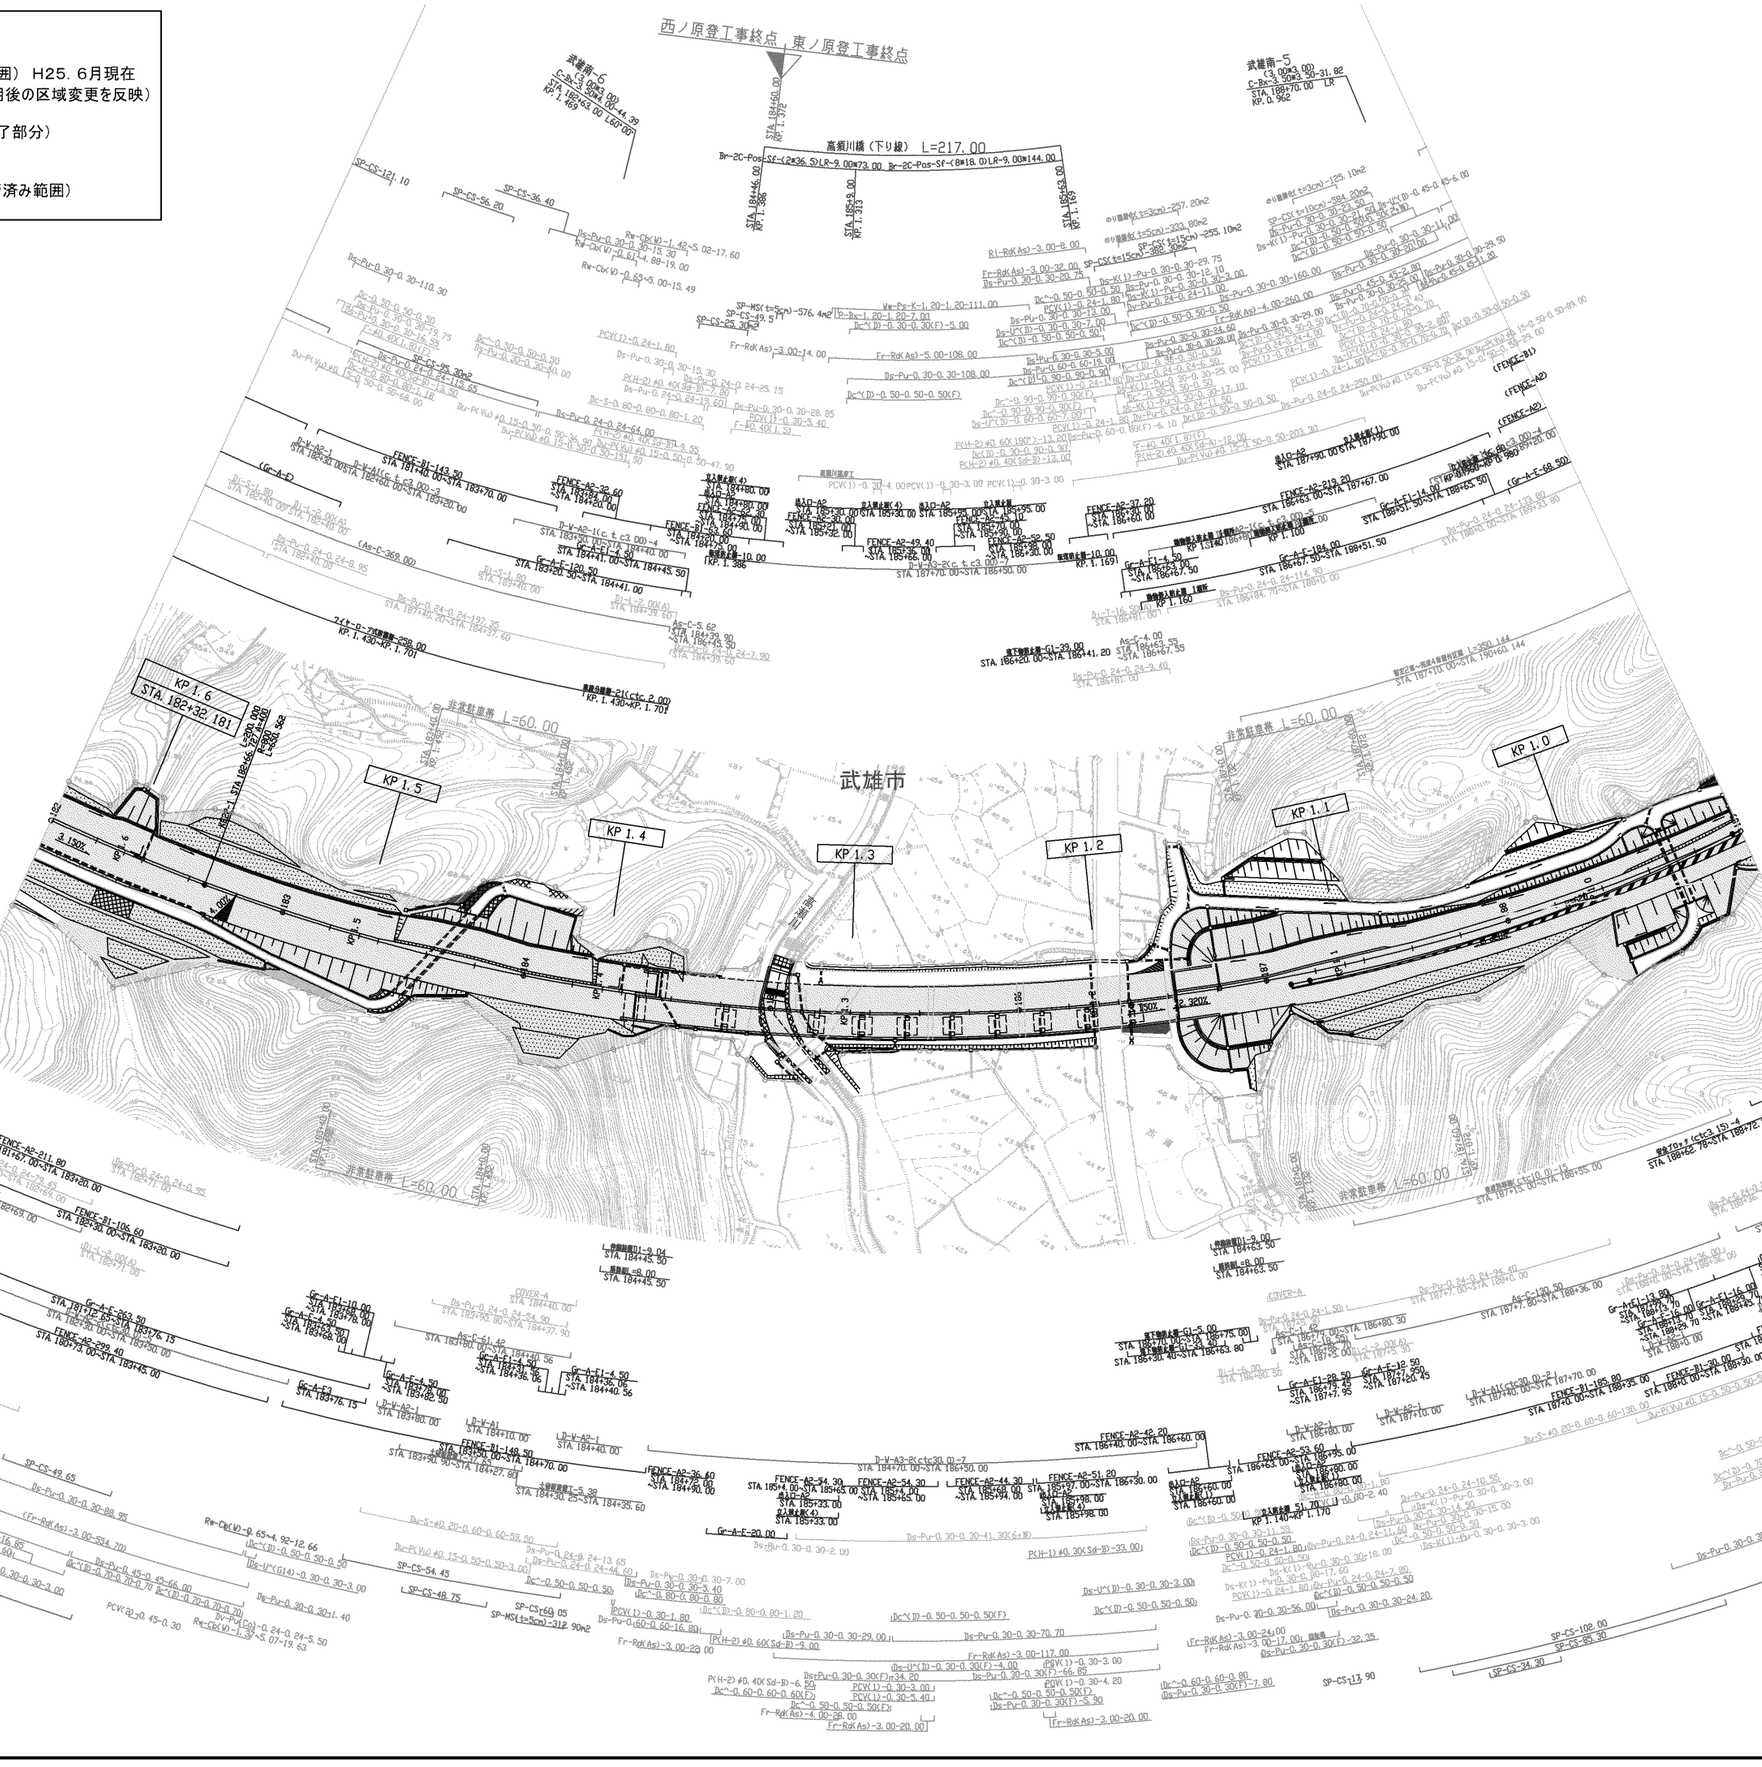

西九州自動車道 武雄佐世保道路（武雄南～波佐見有田）			——
工種	管理用平面図		——
名称	KP 1．632～KP 0．932 STA．182+00～STA．189+00	縮尺 1/1000	3 13
西日本高速道路（株）　九州支社			

調整年月	摘要
第1回 2019年 3月	
第2回 2020年 5月	
第3回 2023年 6月	

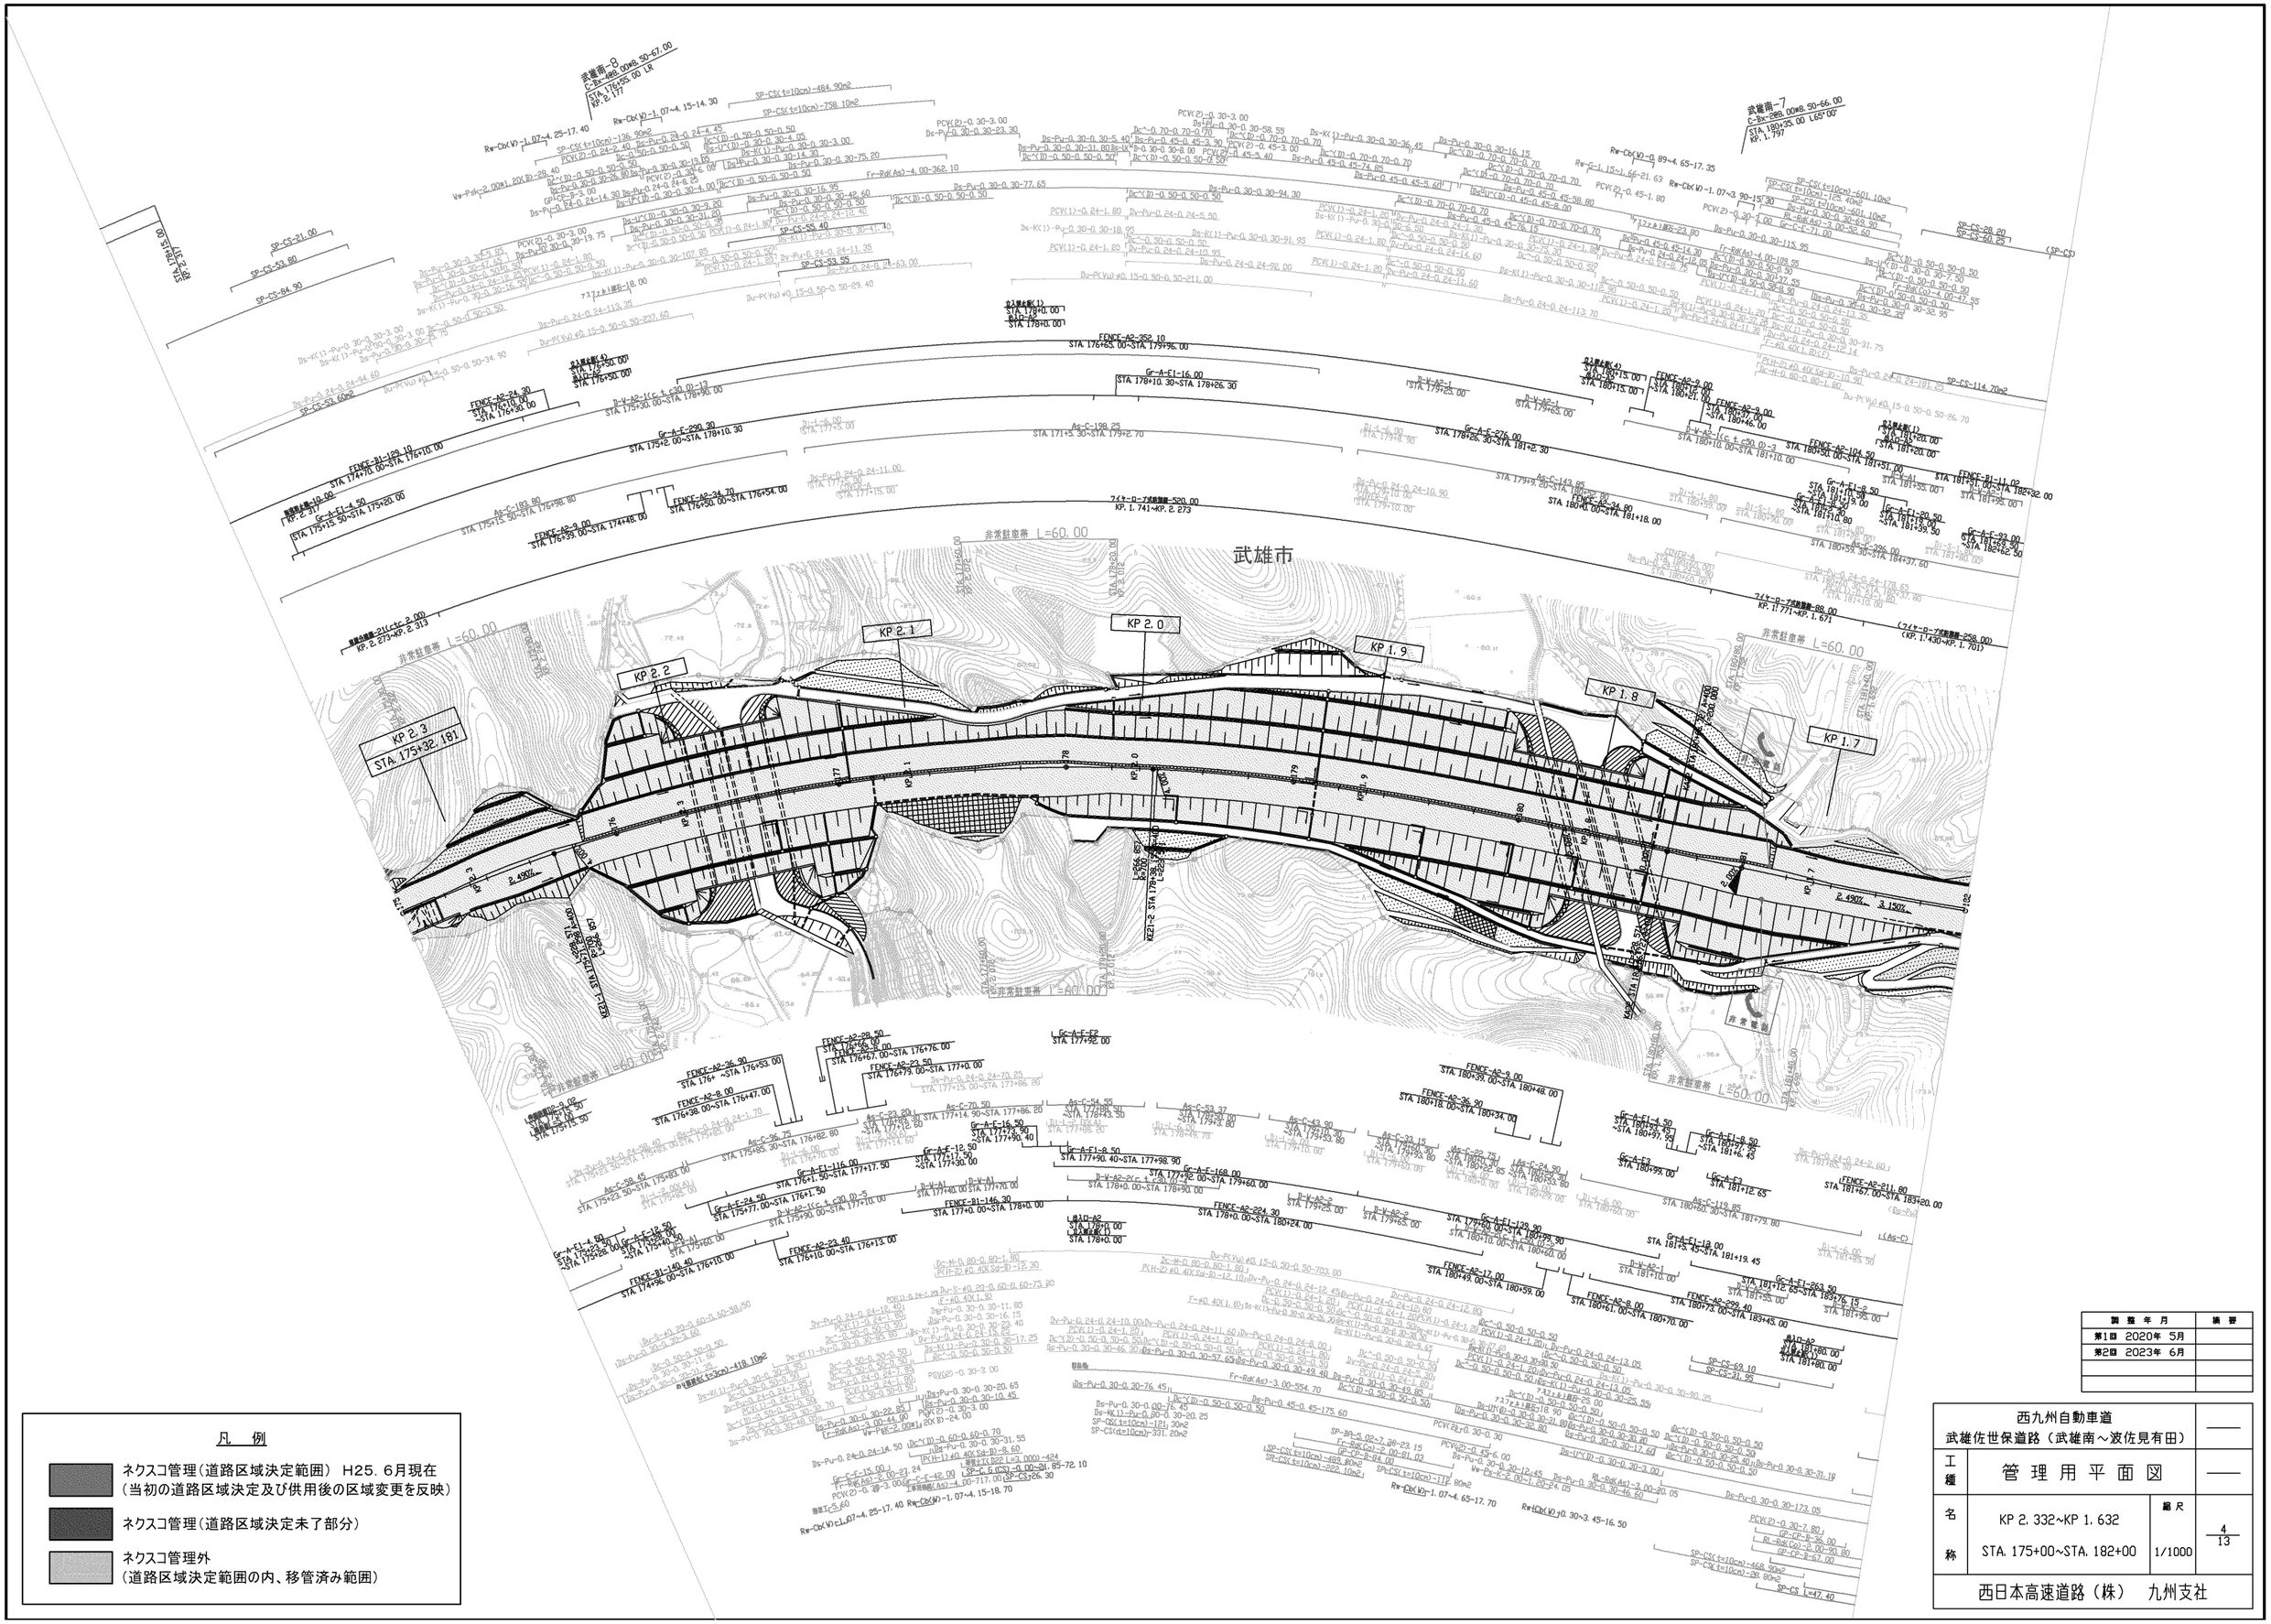

武雄市
KP 2.1
KP 2.0
KP 1.9
KP 2.2
KP 1.8
KP 2.3
STA. 175+32.181
KP 1.7
非常駐車帯 L=60.00
非常駐車帯 L=80.00
非常駐車帯 L=50.00
非常駐車帯 L=60.00
非常駐車帯 L=60.00
非常駐車帯 L=60

凡　例

ネクスコ管理（道路区域決定範囲）　H25．6月現在
（当初の道路区域決定及び供用後の区域変更を反映）

ネクスコ管理（道路区域決定未了部分）

ネクスコ管理外
（道路区域決定範囲の内、移管済み範囲）

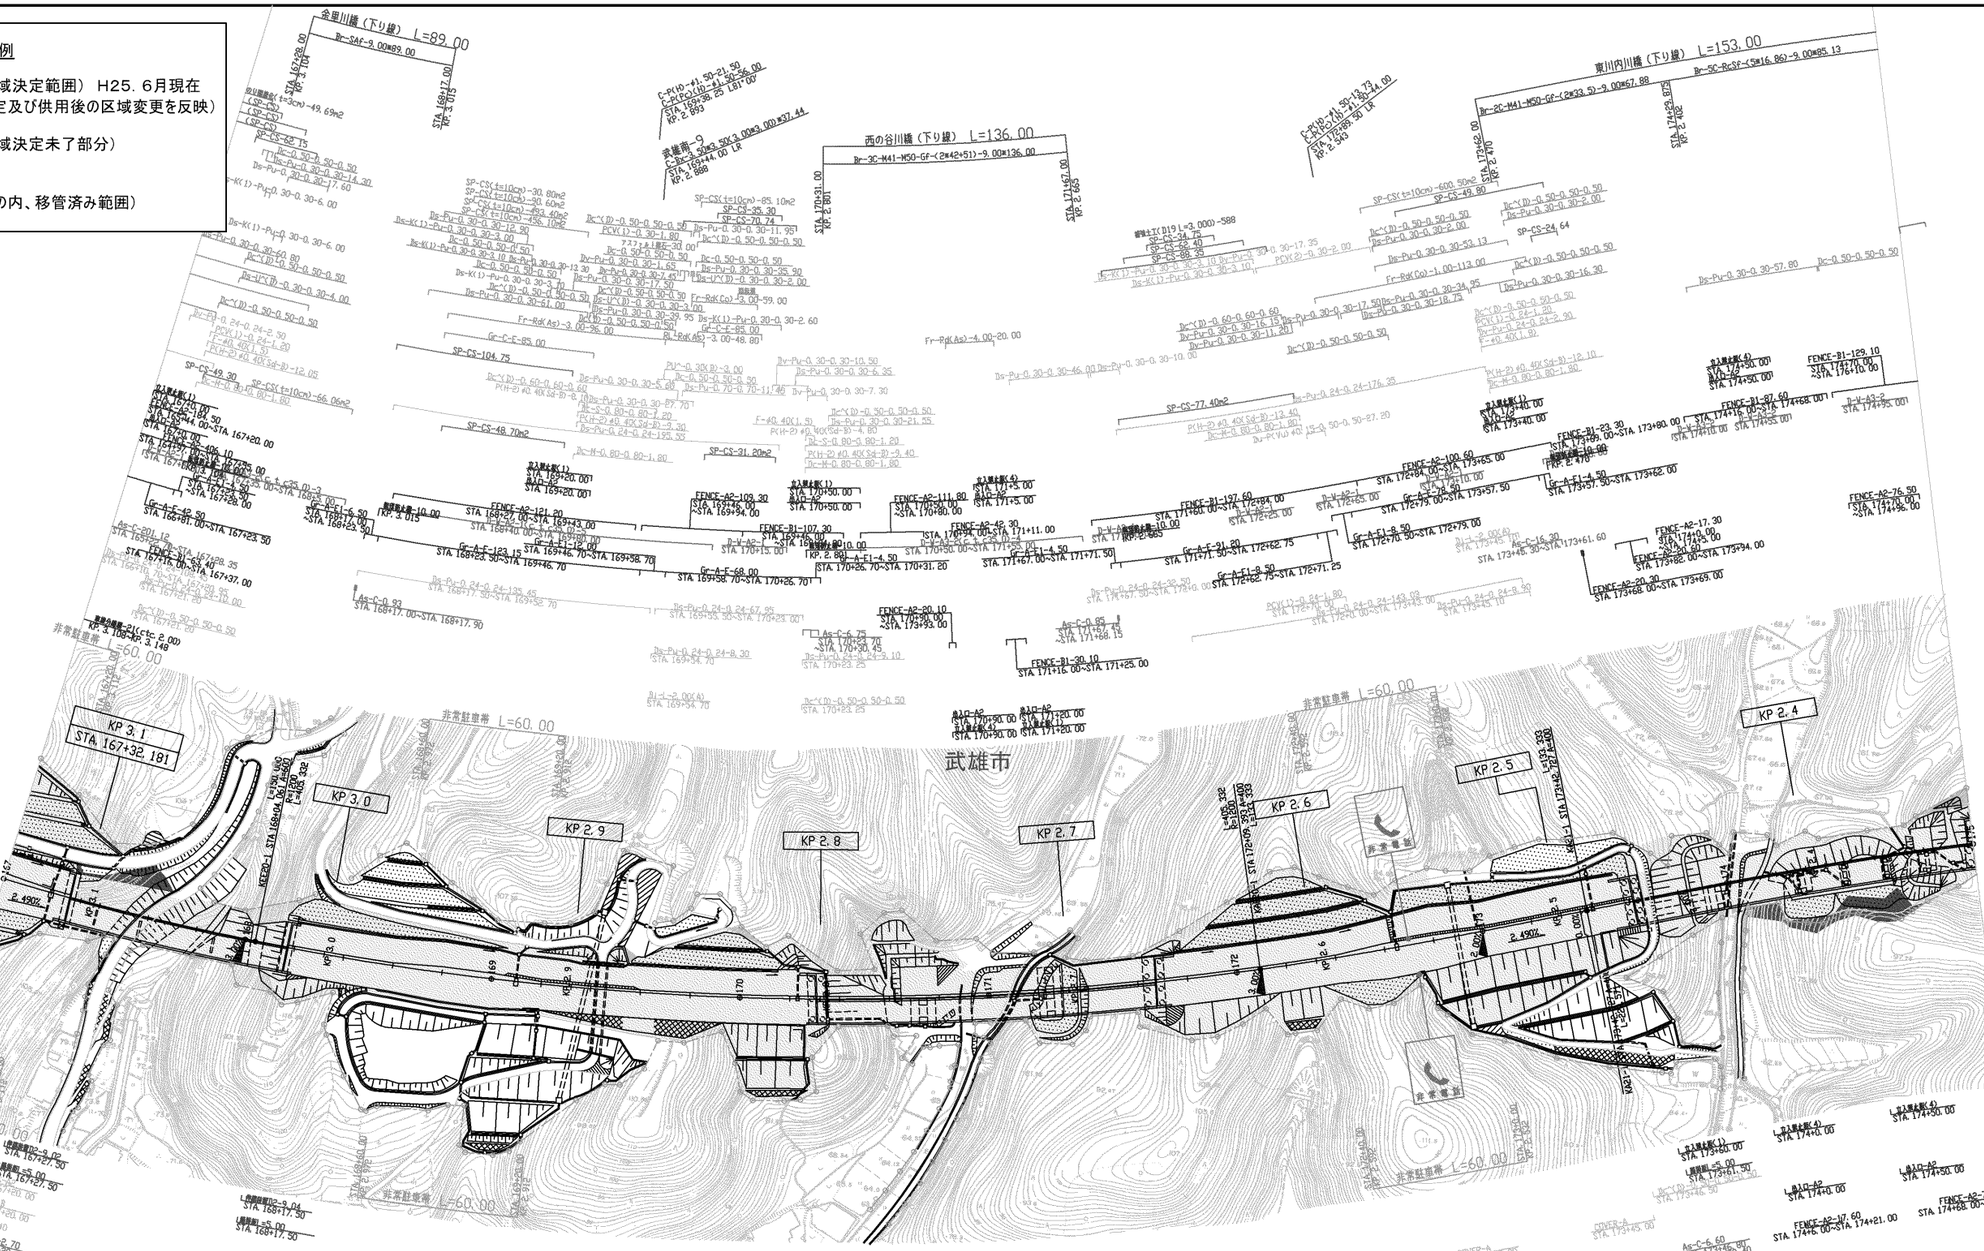

調整年月	摘要
第1回　2020年　5月	
第2回　2023年　6月	

西九州自動車道
武雄佐世保道路（武雄南～波佐見有田）

工種	管理用平面図	縮尺	図面番号
名称	KP 3．132~KP 2．332 STA．167+00~STA．175+00	A1 1/1000	5/13

西日本高速道路（株）　九州支社

凡　例

ネクスコ管理（道路区域決定範囲） H25．6月現在
（当初の道路区域決定及び供用後の区域変更を反映）

ネクスコ管理（道路区域決定未了部分）

ネクスコ管理外
（道路区域決定範囲の内、移管済み範囲）

武雄市

KP 3.8
STA. 160+32.18

KP 3.7

KP 3.6

KP 3.5


KP 3.4

KP 3.3

KP 3.2

調整年月	摘要
第1回 2020年 5月	
第2回 2023年 6月	

西九州自動車道 武雄佐世保道路（武雄南～波佐見有田）			
工種	管理用平面図		
名称	KP 3.832~KP 3.132 STA. 160+00~STA. 167+00	縮尺 1/1000	6 13
西日本高速道路（株）　九州支社			

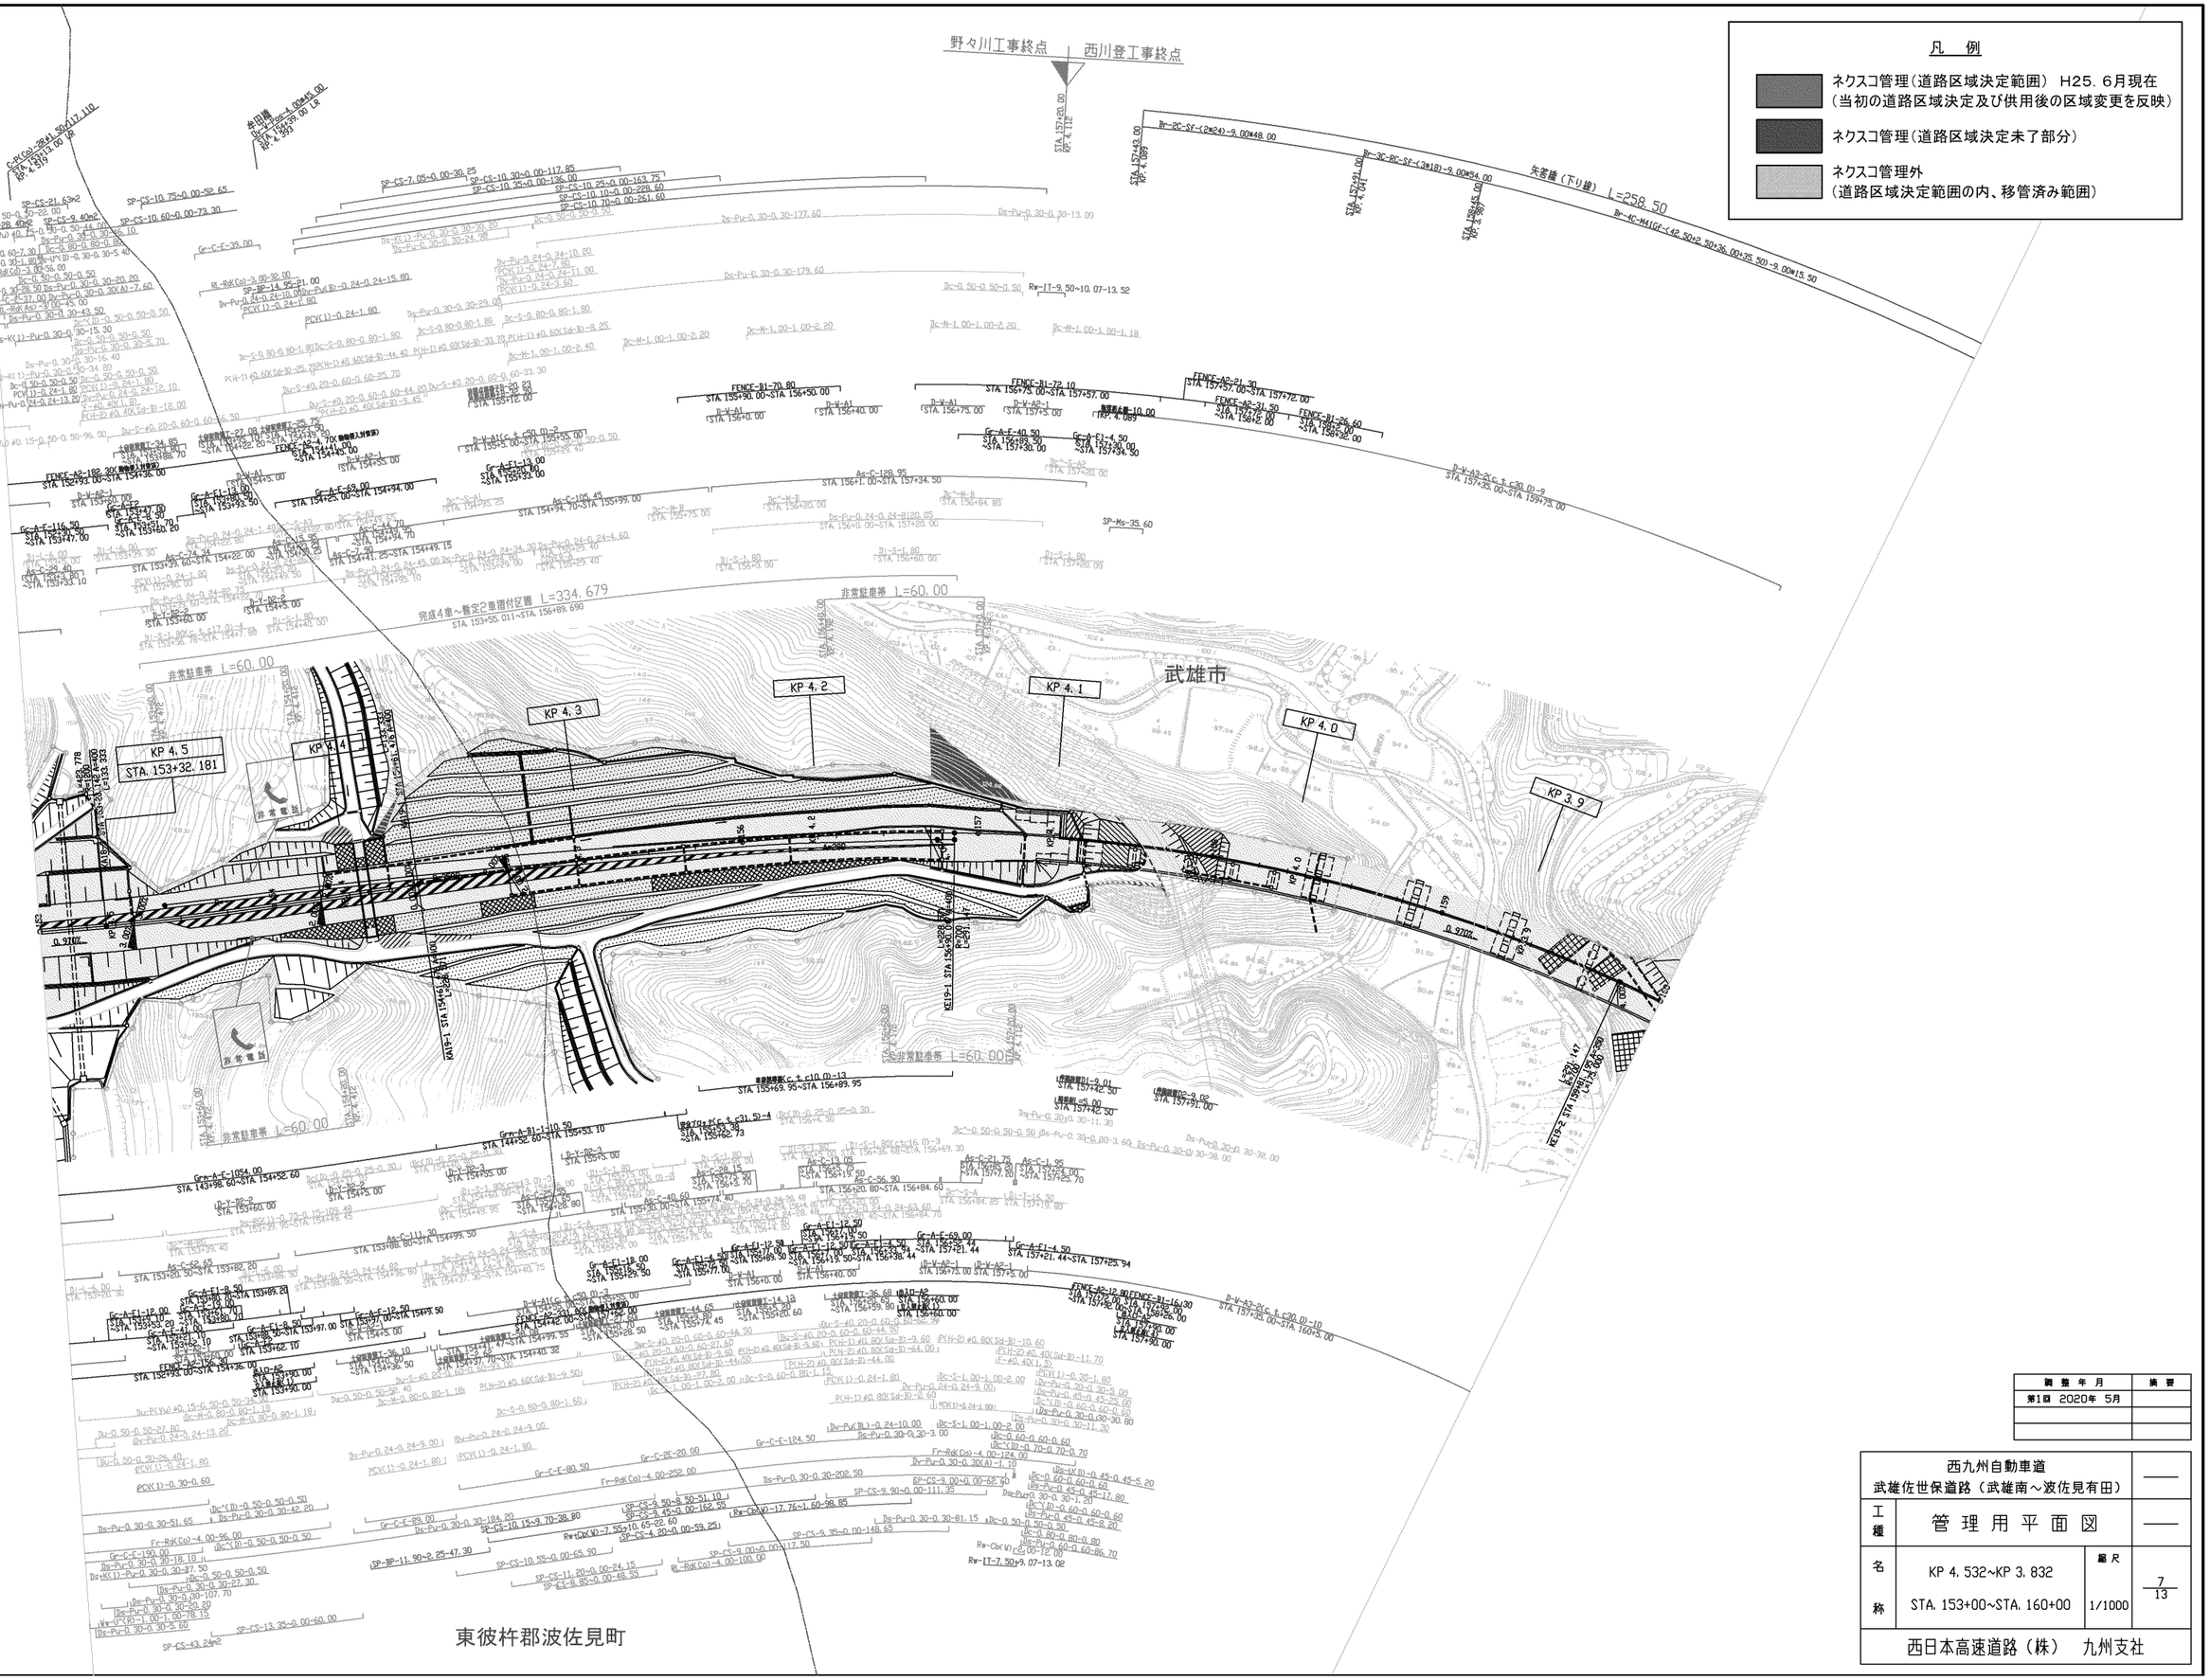

調整年月	摘要
第1回 2020年 5月	


西九州自動車道 武雄佐世保道路（武雄南～波佐見有田）			——
工種	管理用平面図		——
名称	KP 4．532~KP 3．832 STA．153+00~STA．160+00	縮尺 1/1000	7 13
西日本高速道路（株）　九州支社			

凡　例

ネクスコ管理（道路区域決定範囲） H25．6月現在
（当初の道路区域決定及び供用後の区域変更を反映）

ネクスコ管理（道路区域決定未了部分）

ネクスコ管理外
（道路区域決定範囲の内、移管済み範囲）

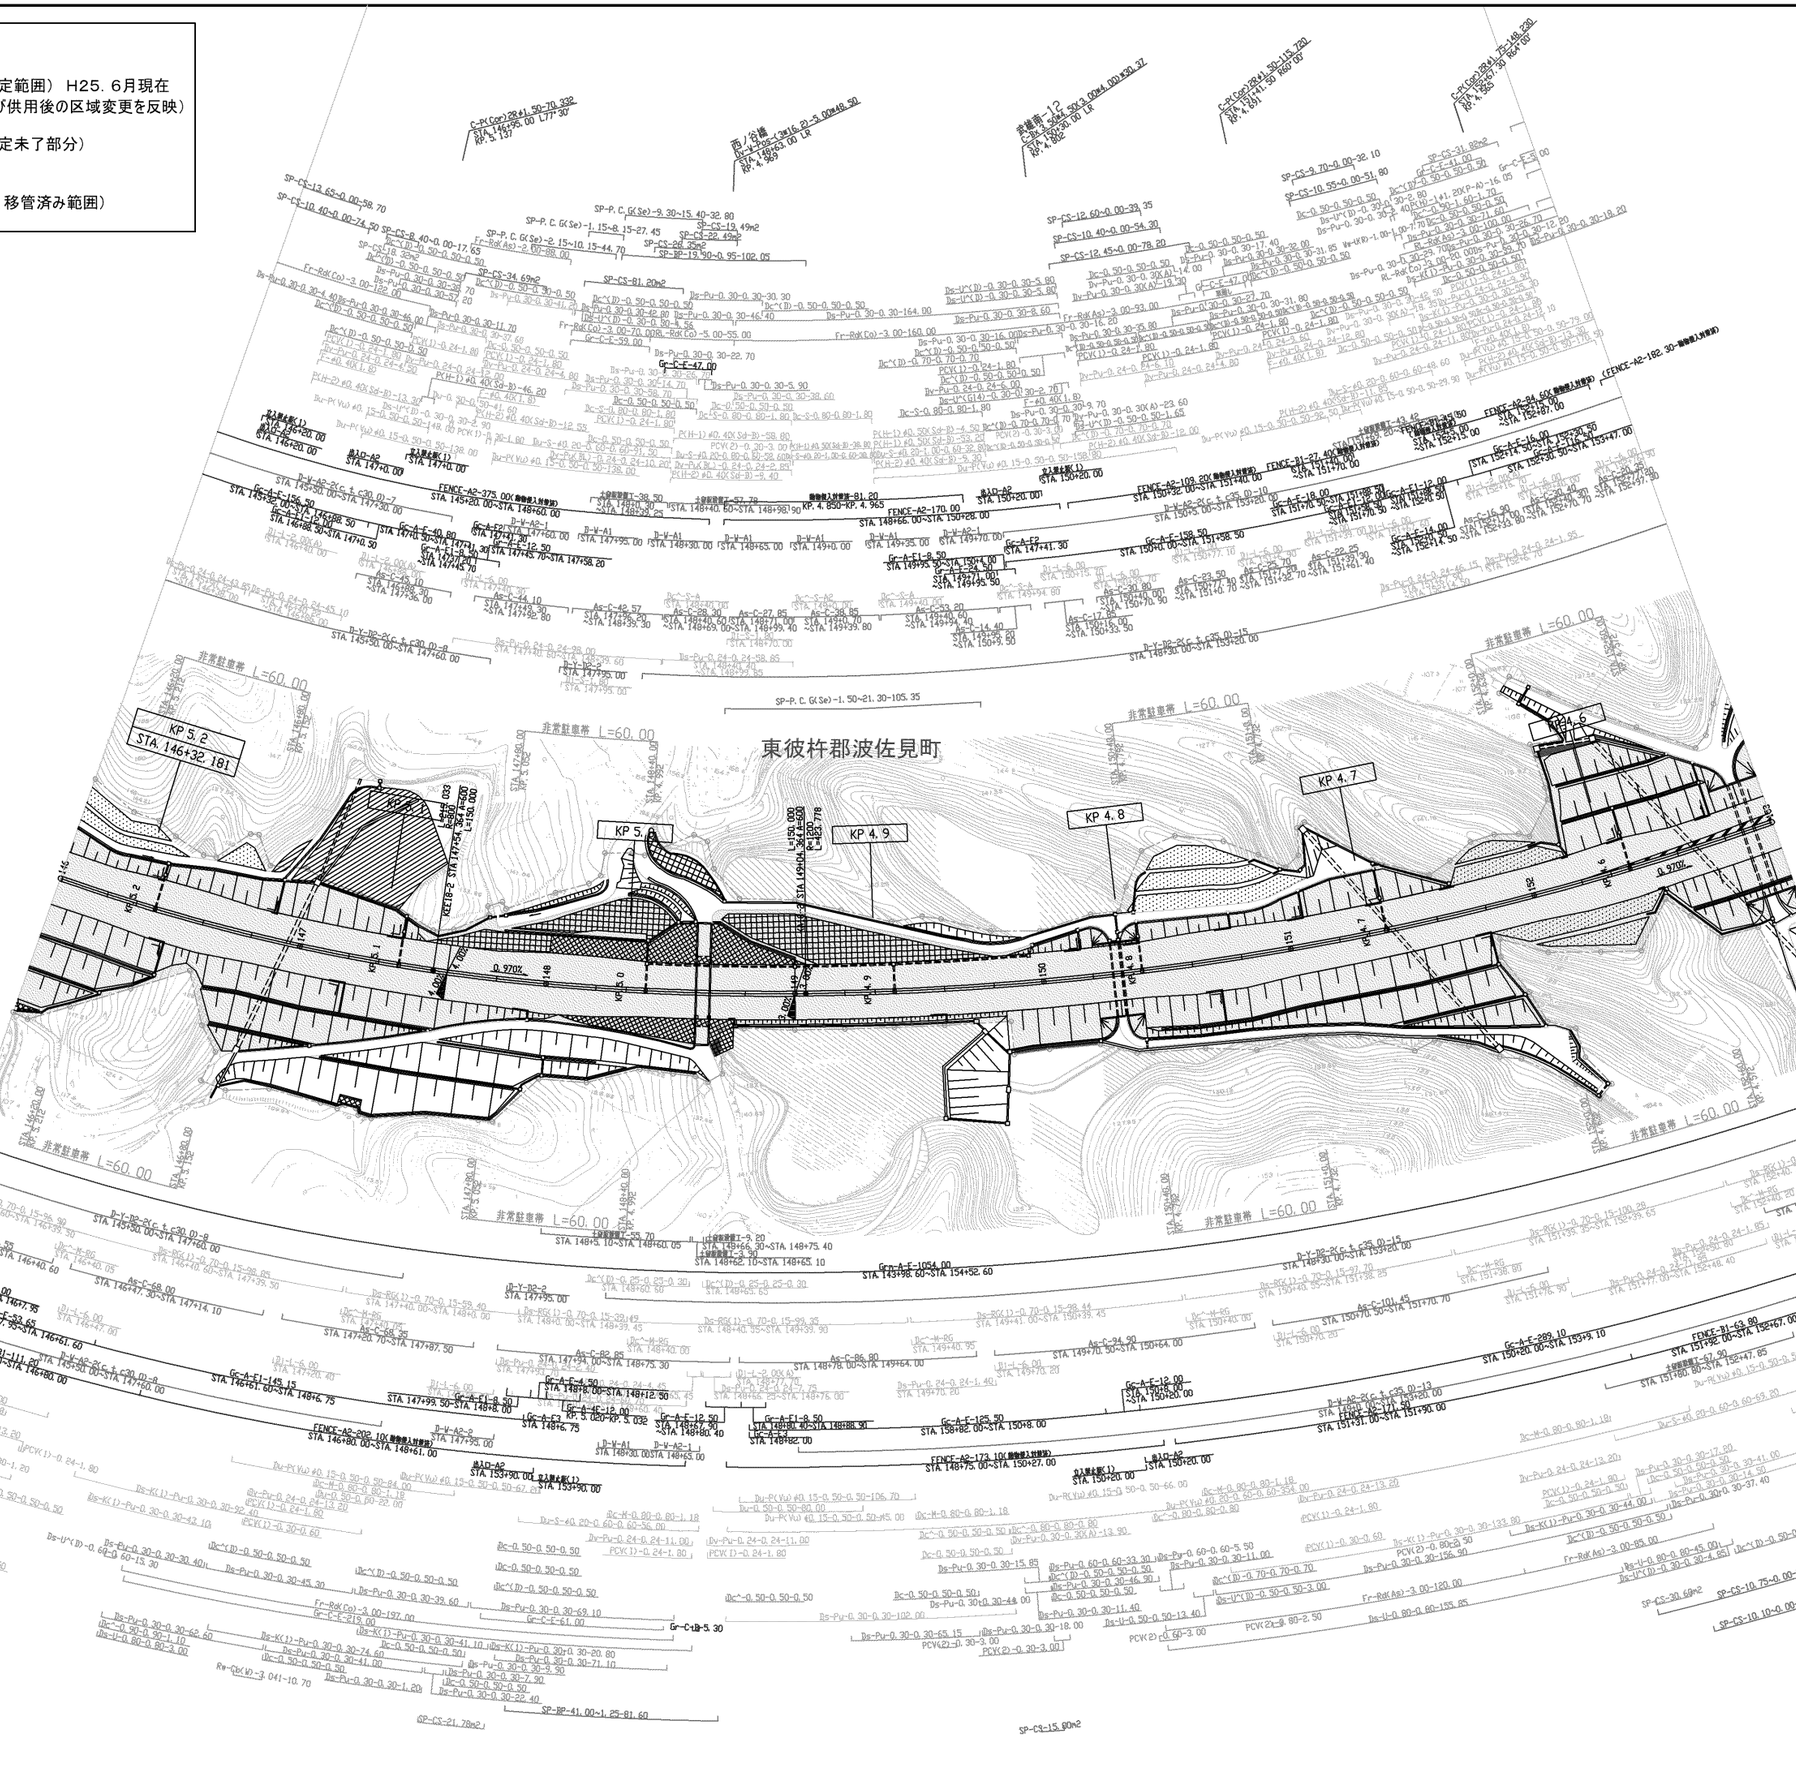

西九州自動車道 武雄佐世保道路（武雄南～波佐見有田）			——
工種	管理用平面図		——
名称	KP 5．232～KP 4．532 STA. 146+00～STA. 153+00	縮尺 1/1000	8/13
西日本高速道路（株）　九州支社			

調整年月	摘要
第1回 2020年 5月	

波佐見工事終点 ｜ 野々川工事基点

東彼杵郡波佐見町

KP 5.9 STA. 139+32.181

KP 5.8

KP 5.7

KP 5.6

KP 5.5

KP 5.4

KP 5.3

非常駐車帯 L=60.00

凡 例

- ネクスコ管理（道路区域決定範囲） H25．6月現在
  （当初の道路区域決定及び供用後の区域変更を反映）
- ネクスコ管理（道路区域決定未了部分）
- ネクスコ管理外
  （道路区域決定範囲の内、移管済み範囲）

調整年月	摘要
第1回 2012年 2月	
第2回 2020年 5月	

西九州自動車道
武雄佐世保道路（武雄南～波佐見有田）

工種：管理用平面図

名称：KP 5．932~KP 5．232
STA. 139+00~STA. 146+00

縮尺：1/1000

9/13

西日本高速道路（株） 九州支社

凡　例

- ネクスコ管理（道路区域決定範囲）　H25．6月現在
  （当初の道路区域決定及び供用後の区域変更を反映）
- ネクスコ管理（道路区域決定未了部分）
- ネクスコ管理外
  （道路区域決定範囲の内、移管済み範囲）

東彼杵郡波佐見町

KP 6．7
STA．131+32．181

KP 6．6

KP 6．5

KP 6．4

KP 6．3

KP 6．2

KP 6．1

KP 6．0

非常駐車帯　L=60.00

調整年月	摘要
第1回　2020年 5月	

西九州自動車道 武雄佐世保道路（武雄南～波佐見有田）			——
工種	管理用平面図		——
名称	KP 6．732～KP 5．932 STA．131+00～STA．139+00	縮尺 1/1000	10 13
西日本高速道路（株）　九州支社			

凡　例

- ネクスコ管理（道路区域決定範囲）　H25．6月現在
  （当初の道路区域決定及び供用後の区域変更を反映）
- ネクスコ管理（道路区域決定未了部分）
- ネクスコ管理外
  （道路区域決定範囲の内、移管済み範囲）

東彼杵郡波佐見町

KP 7.5
STA. 123+32.181

KP 7.4

KP 7.3

KP 7.2

KP 7.1

KP 7.0

KP 6.9


KP 6.8

非常駐車帯　L=60.00

非常電話


調整年月	摘要
第1回　2020年 5月	
第2回　2023年 6月	

	西九州自動車道 武雄佐世保道路（武雄南～波佐見有田）		——
工種	管理用平面図		——
名称	KP 7．532~KP 6．732 STA. 123+00~STA. 131+00	縮尺 1/1000	11 13
西日本高速道路（株）　九州支社			

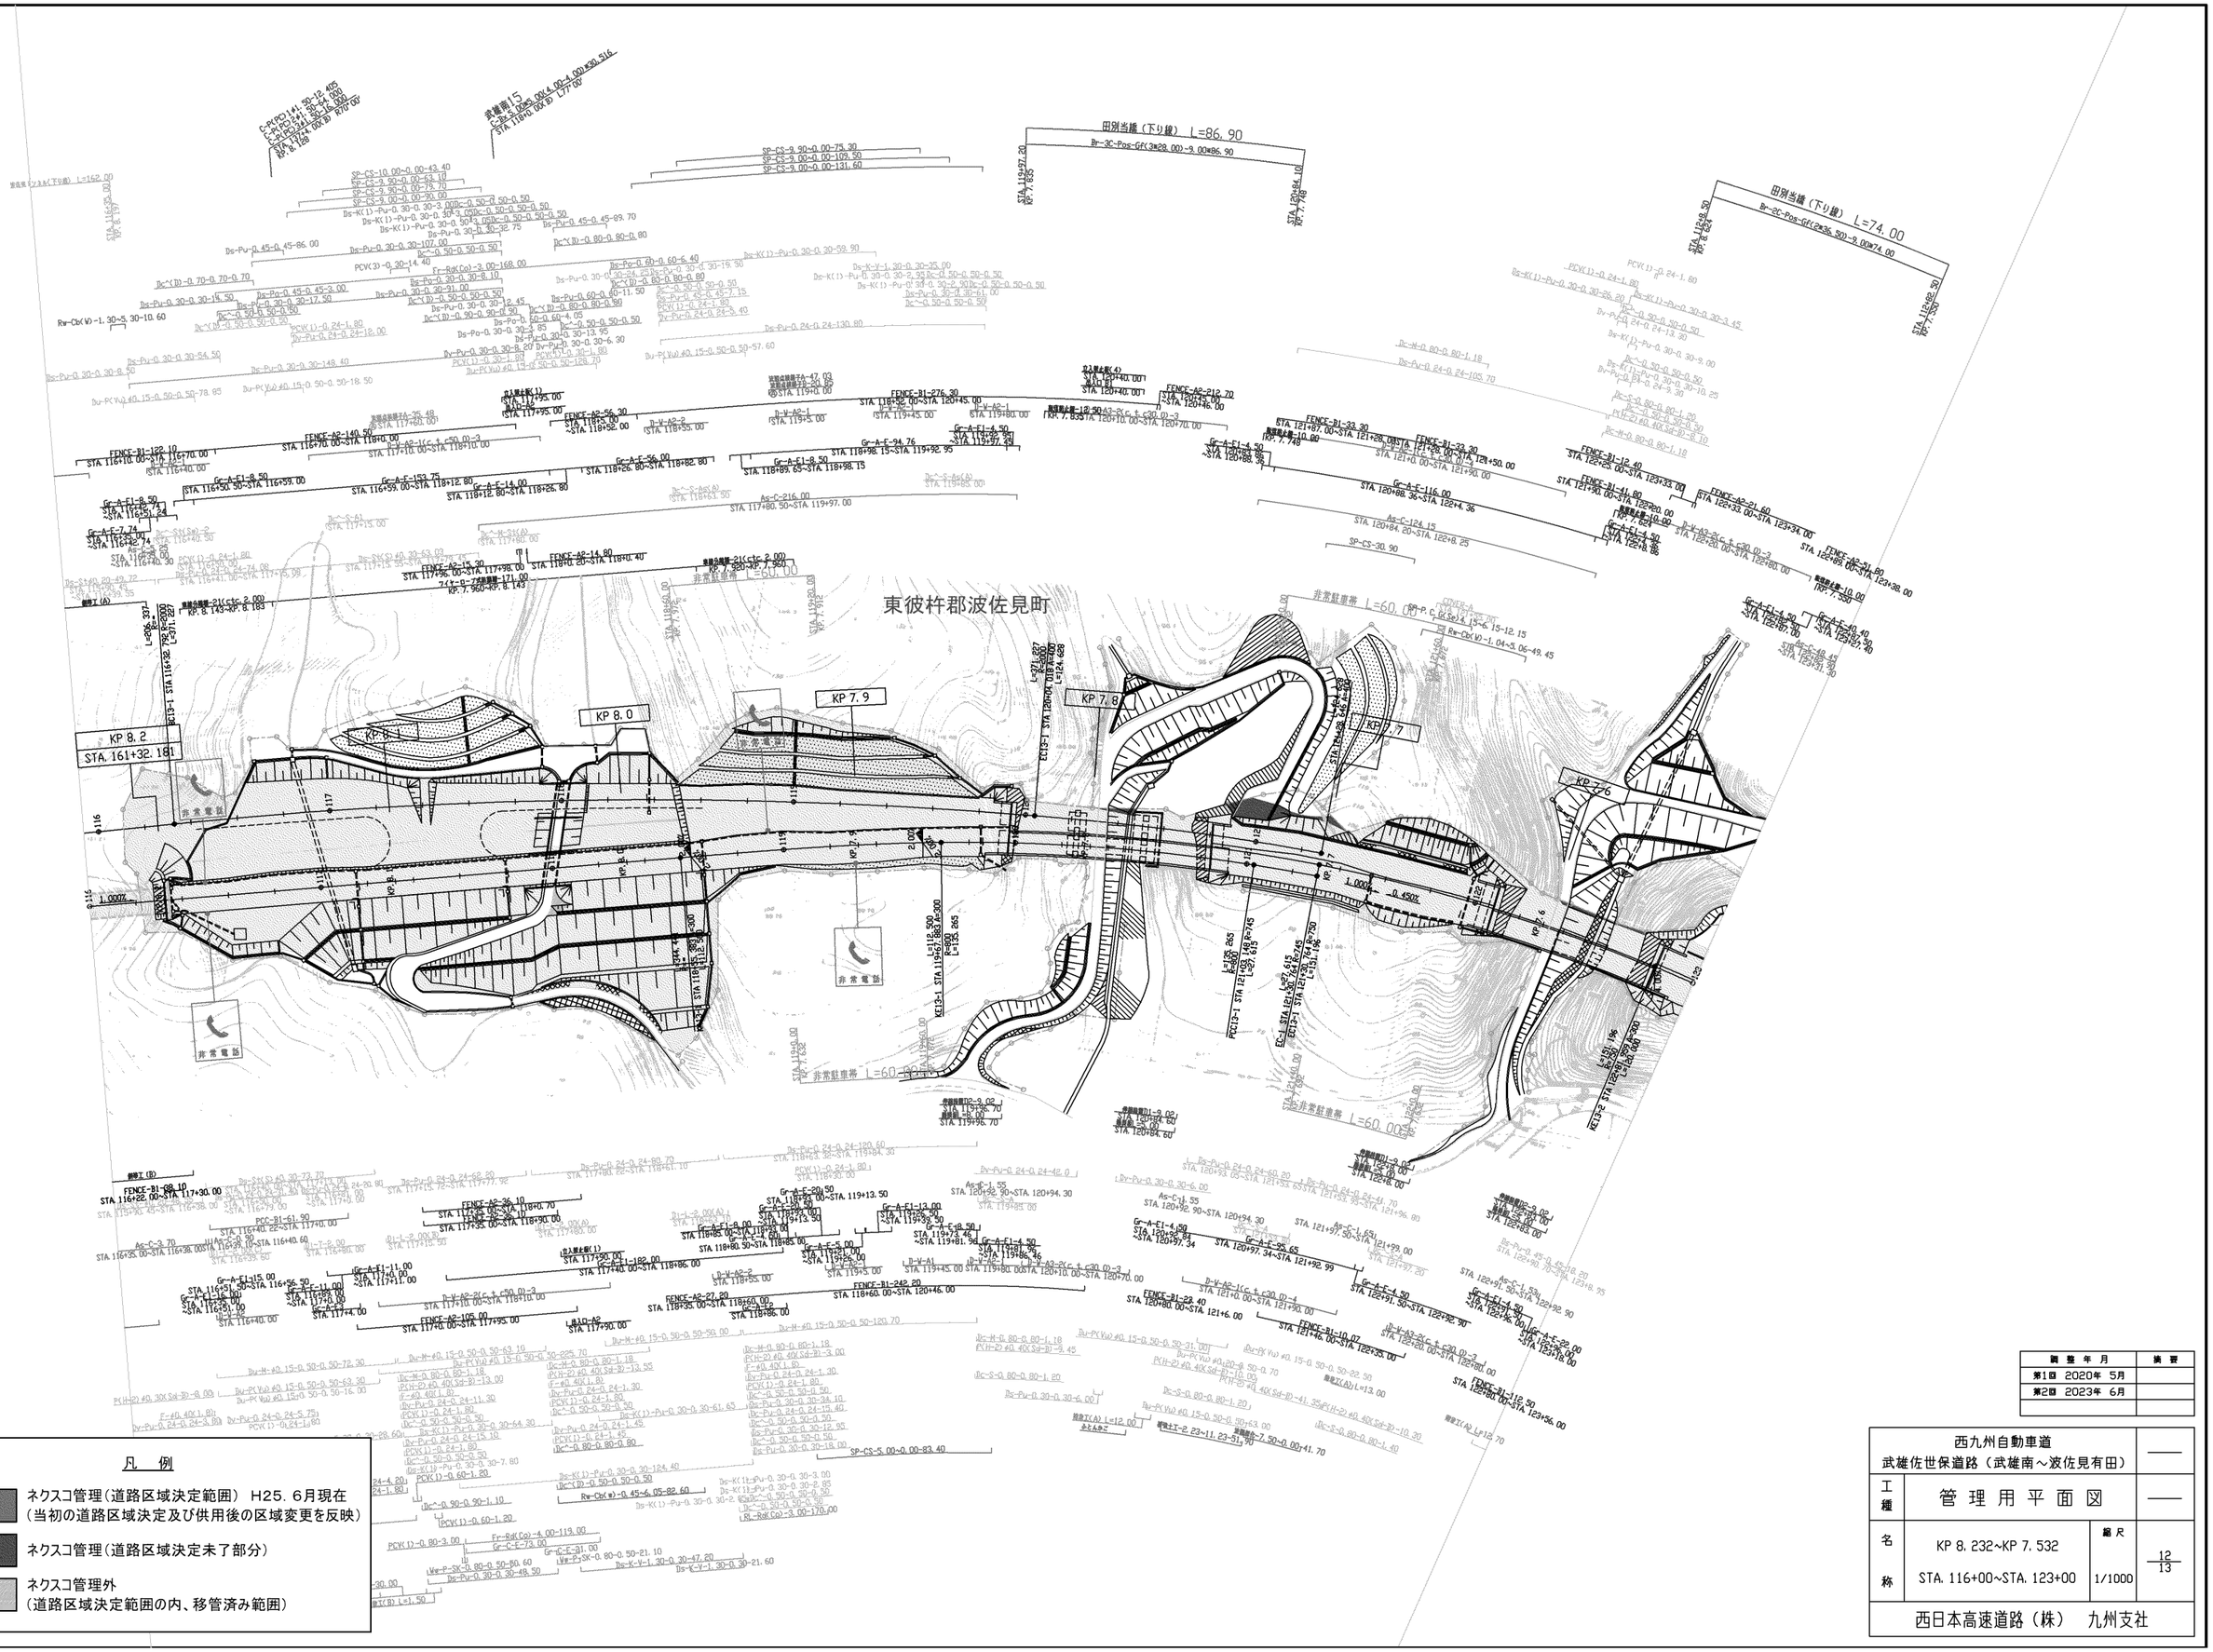

調整年月	摘要
第1回 2020年 5月	
第2回 2023年 6月	

西九州自動車道 武雄佐世保道路（武雄南～波佐見有田）			——
工種	管理用平面図		——
名称	KP 8．232～KP 7．532 STA．116+00～STA．123+00	縮尺 1/1000	12 13
西日本高速道路（株） 九州支社			

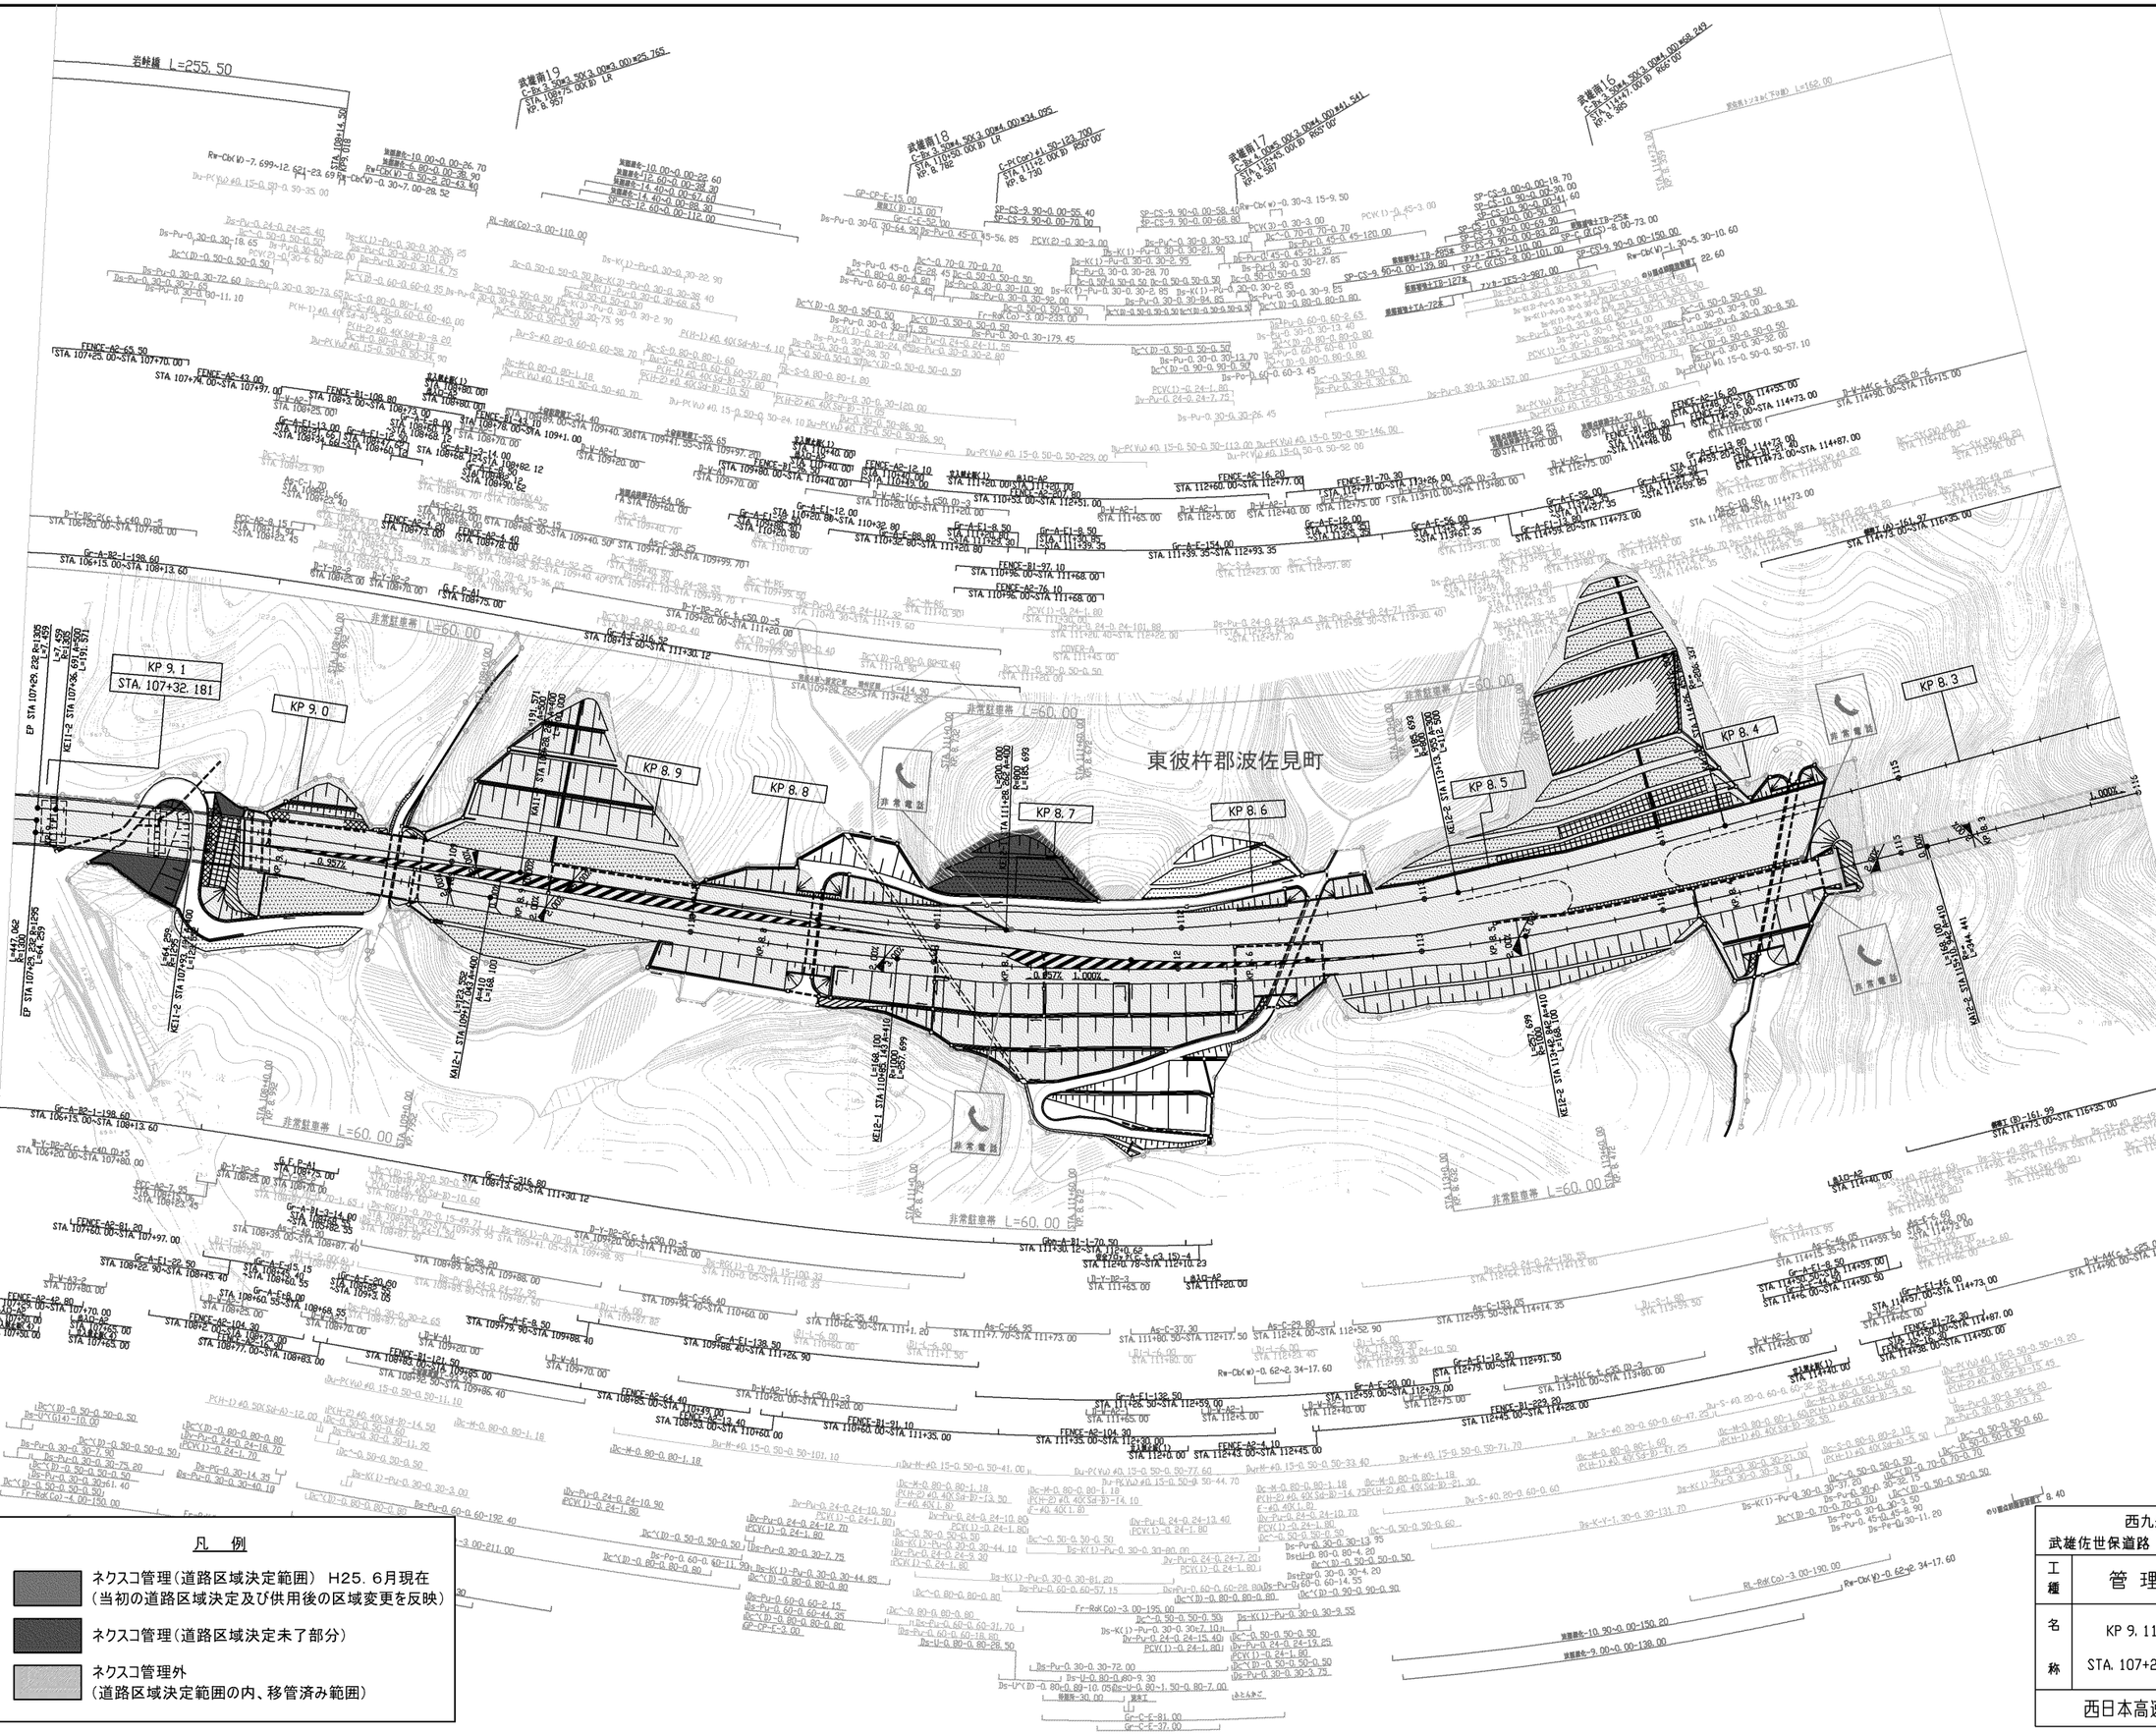

調整年月	摘要
第1回 200※年 ※月	
第2回 2019年 7月	

西九州自動車道
武雄佐世保道路（武雄南～波佐見有田）

工種：管理用平面図

名称：KP 9.112~KP 8.232
STA. 107+20~STA. 116+00

縮尺：1/1000

13/13

西日本高速道路（株） 九州支社

凡　例

- ネクスコ管理（道路区域決定範囲） H25．6月現在
  （当初の道路区域決定及び供用後の区域変更を反映）
- ネクスコ管理（道路区域決定未了部分）
- ネクスコ管理外
  （道路区域決定範囲の内、移管済み範囲）


佐世保三川内～波佐見有田間終点
佐世保開発工事終点
完成隊
佐世保三川内～波佐見有田間終点
佐世保開発工事終点
波佐見有田インターチェンジ　A-Line　L=685.00
(L=639.00)
波佐見有田インターチェンジ　B-Line　L=530.00
(L=474.00)
KP 10.2
STA 96+32.181
KP 10.1
KP 10.0
L=255.50
L=50.00
L=60.00
L=80.00
L=160.00
L=210.00


改訂	年月	内容
第1回	2019年 3月	
第2回	2020年 5月	

西九州自動車道 武雄佐世保道路（波佐見有田～佐世保三川内）			—
工種	管理用平面図		—
名称	波佐見有田IC KP 10.232~KP 9.112 STA. 96.00~STA. 107+20	縮尺 1/1000	1/6
西日本高速道路（株）　九州支社			

西九州自動車道 武雄佐世保道路（波佐見有田～佐世保三川内）			——
工種	管理用平面図		——
名称	KP 10.952～KP 10.232 STA. 88+80～STA. 96+00	縮尺 1/1000	2/6
西日本高速道路（株）　九州支社			

調整年月	摘要
第1回 2012年 2月	
第2回 2019年 3月	
第3回 2020年 5月	

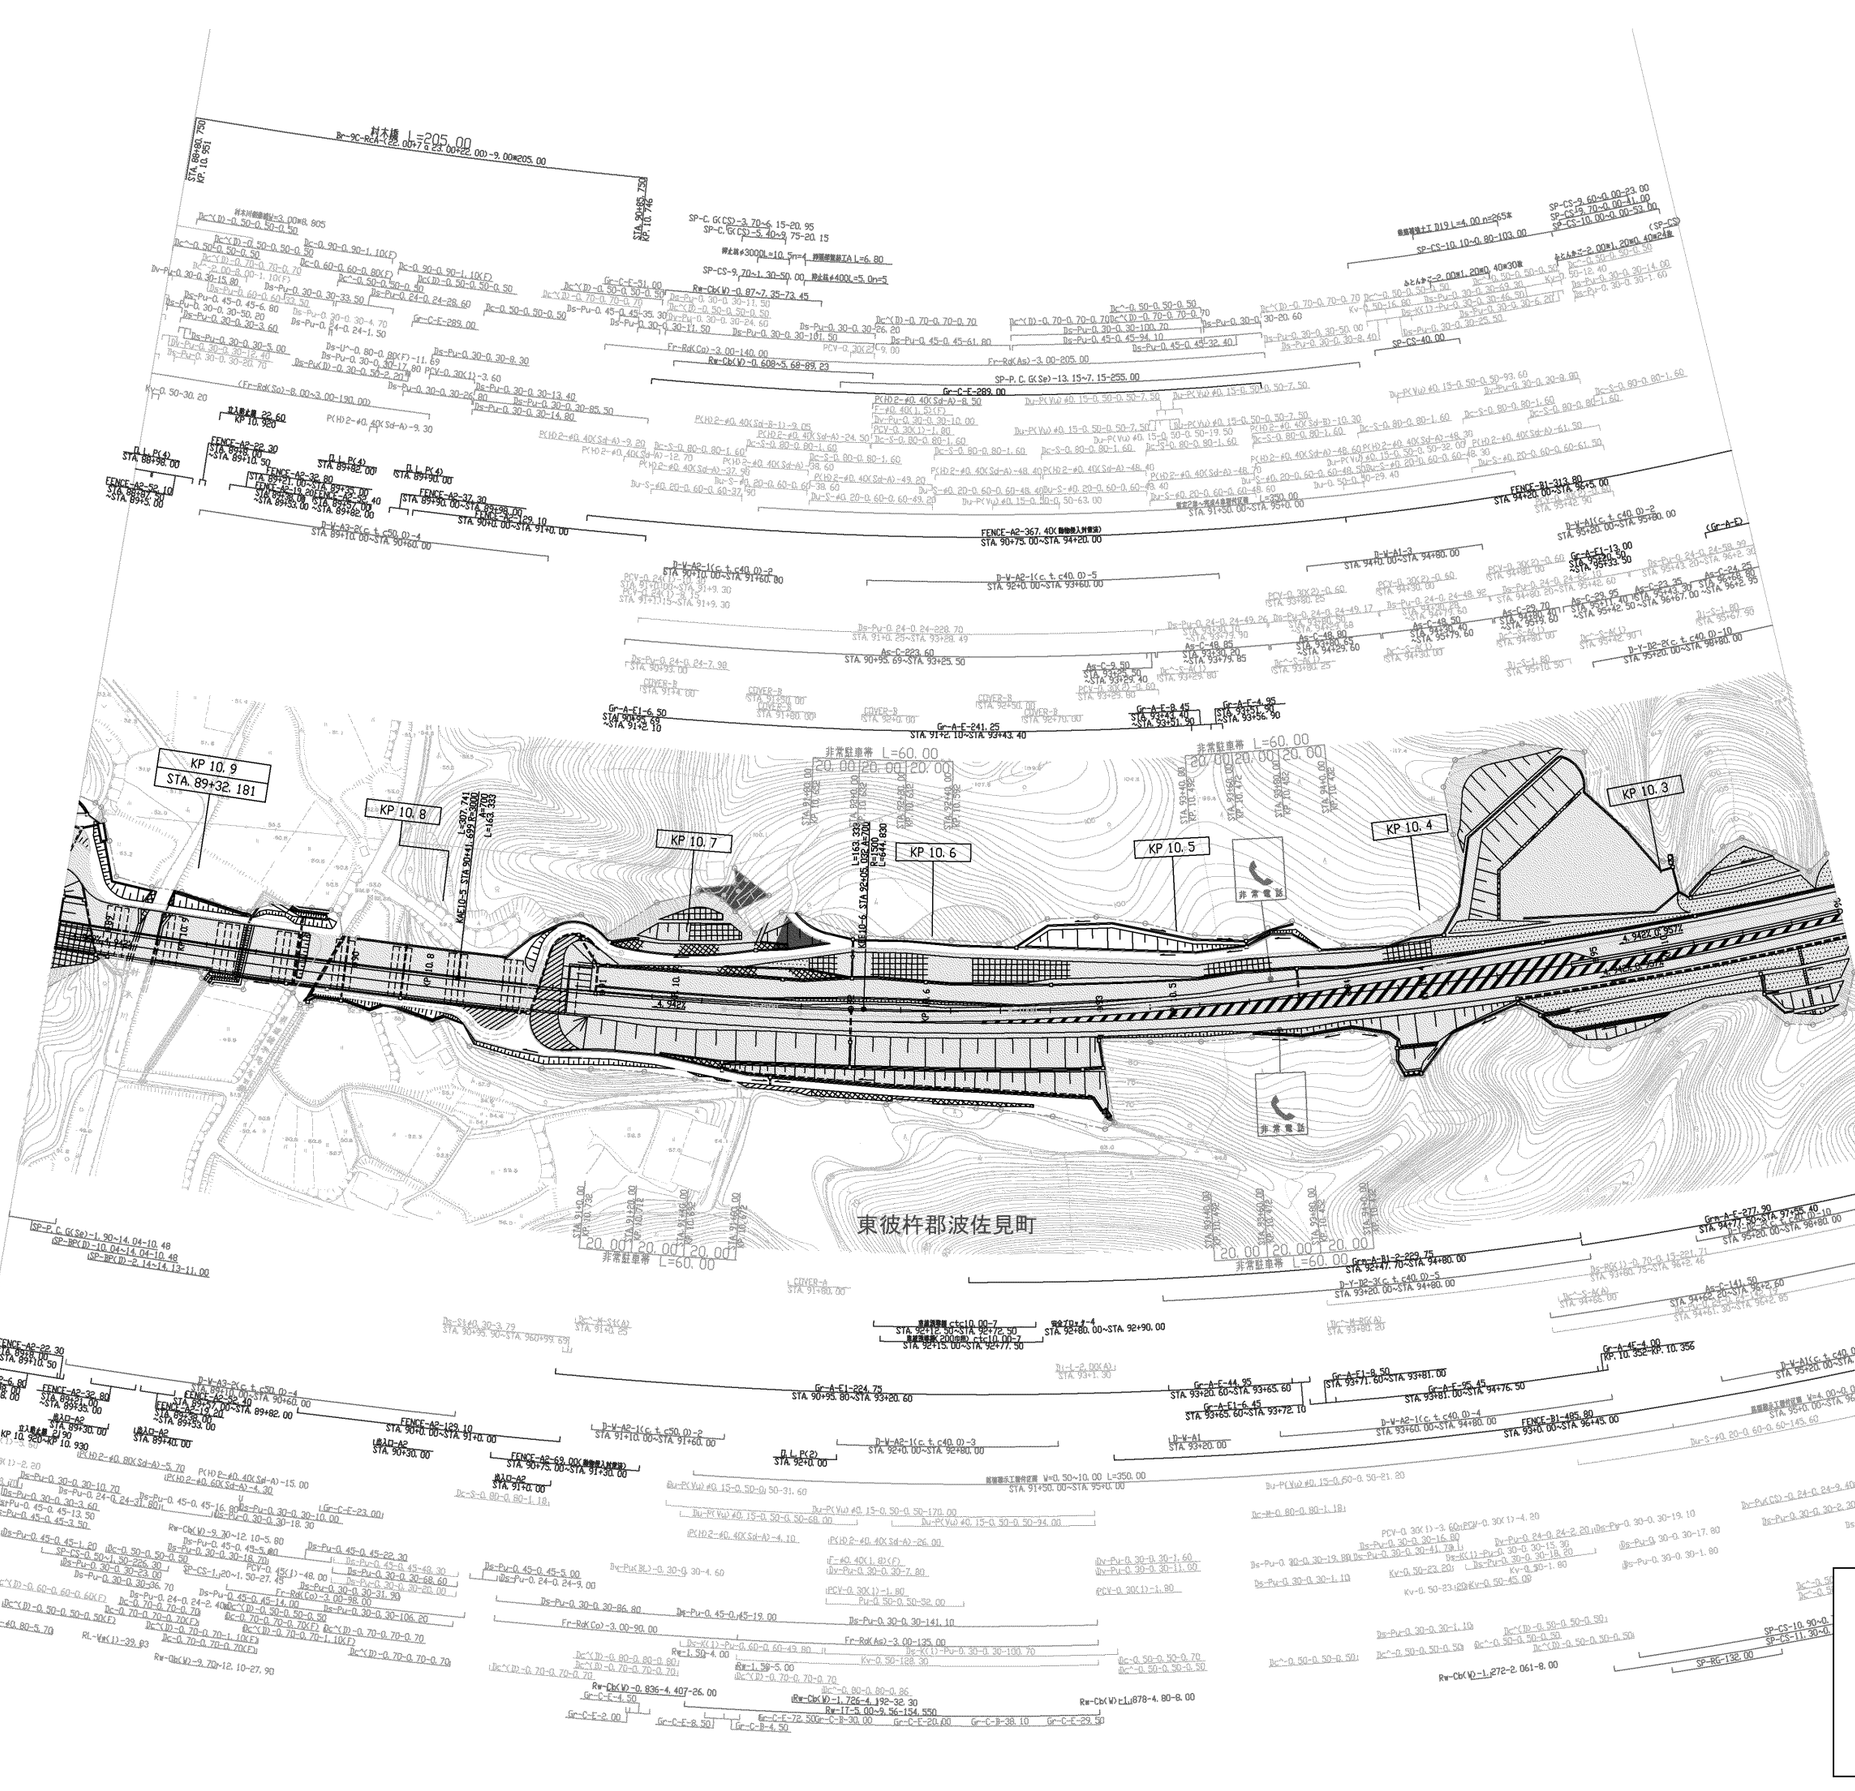

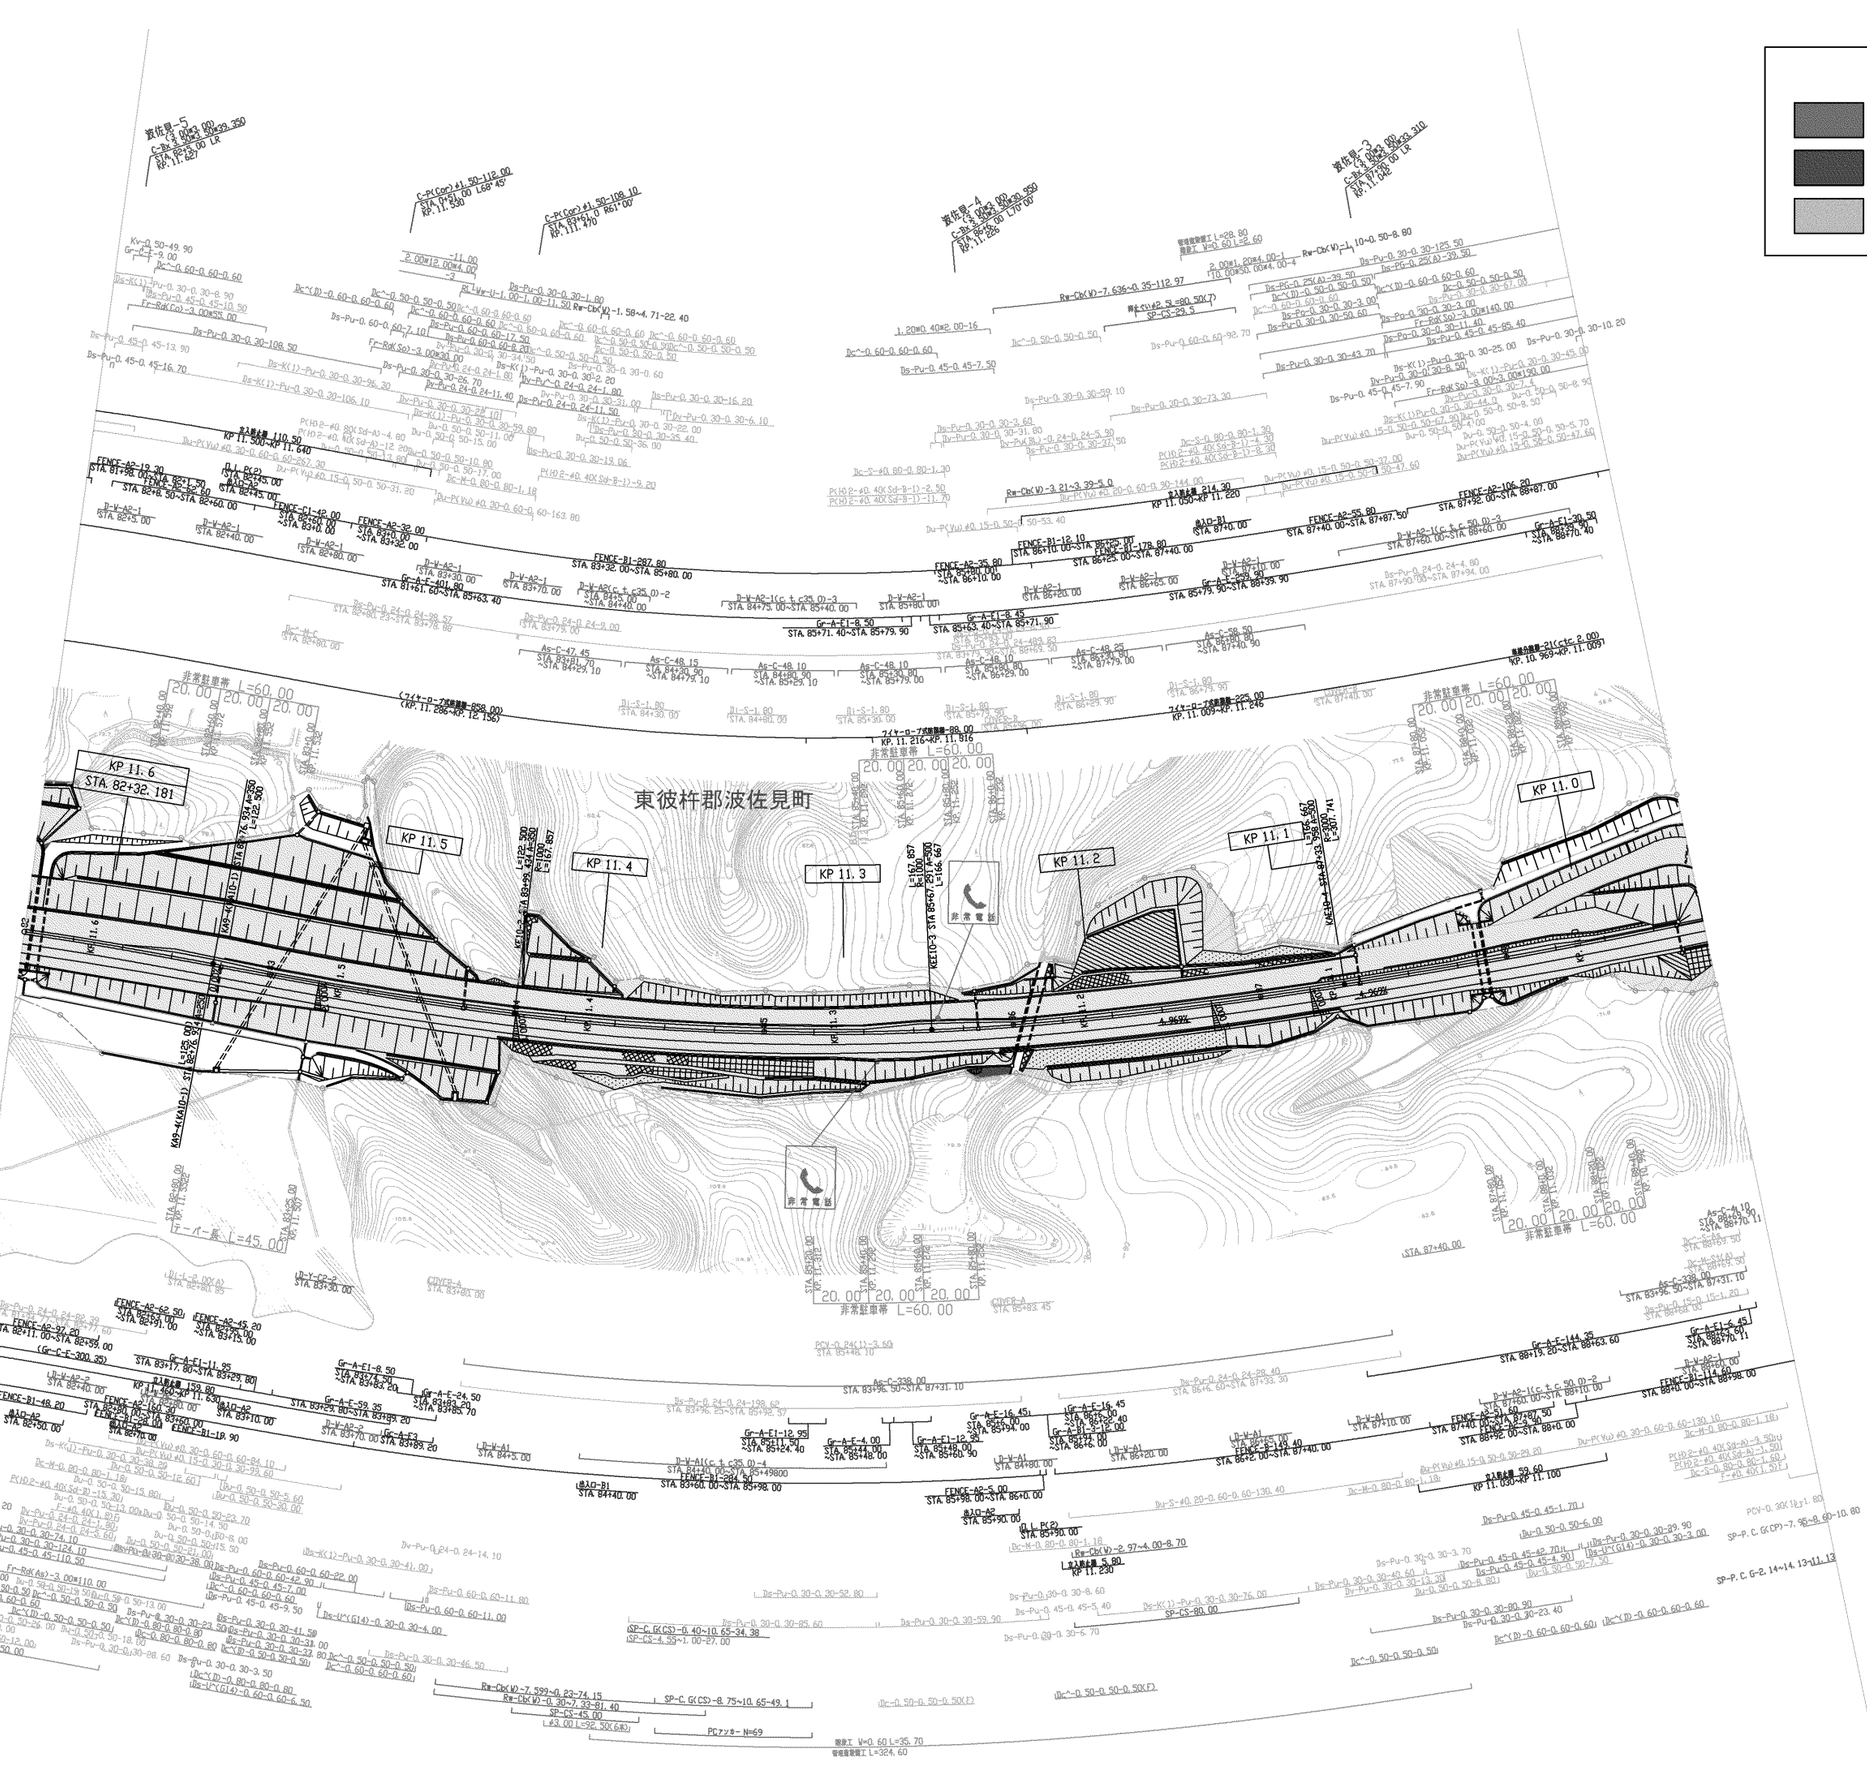

東彼杵郡波佐見町
KP 11.6
STA. 82+32.181
KP 11.5
KP 11.4
KP 11.3
KP 11.2
KP 11.1
KP 11.0
非常駐車帯 L=60.00
非常電話
Gr-A-E1-8.50
STA. 85+71.40~STA. 85+79.90
Gr-A-E1-8.45
STA. 85+63.40~STA. 85+71.90
Gr-A-E1-12.95
STA. 86+23.00~STA. 86+36.00
Gr-A-E1-30.50
STA. 88+70.40~STA. 88+101.00
FENCE-B1-287.80
STA. 83+32.00~STA. 85+80.00
FENCE-B1-178.80
STA. 86+23.00~STA. 87+40.00
FENCE-B1-114.60
STA. 88+40.00~STA. 88+98.00
FENCE-A2-106.20
STA. 87+92.00~STA. 88+67.00
FENCE-A2-55.80
STA. 87+40.00~STA. 87+87.50
FENCE-A2-32.00
STA. 83+00.00~STA. 83+32.00
FENCE-A2-59.25
STA. 83+89.20~STA. 83+98.70
FENCE-A2-52.50
STA. 82+91.00~STA. 82+99.00
FENCE-A2-97.20
STA. 82+11.00~STA. 82+89.00
FENCE-A2-45.20
STA. 83+74.00~STA. 83+89.20
FENCE-A2-66.50
STA. 82+25.00~STA. 82+91.00
FENCE-B1-48.20
STA. 82+50.00~STA. 82+98.20
FENCE-B1-18.90
STA. 83+70.00~STA. 83+89.20
FENCE-A2-144.30
STA. 88+19.80~STA. 88+63.60
FENCE-A2-3.30
STA. 87+89.00~STA. 87+92.00
FENCE-A2-114.60
STA. 88+40.00~STA. 88+98.00
FENCE-A2-59.40
STA. 87+80.00~STA. 87+87.50
FENCE-A2-3.30
STA. 88+98.00~STA. 88+101.00
FENCE-B1

凡　例

ネクスコ管理（道路区域決定範囲） H25．6月現在
（当初の道路区域決定及び供用後の区域変更を反映）

ネクスコ管理（道路区域決定未了部分）

ネクスコ管理外
（道路区域決定範囲の内、移管済み範囲）

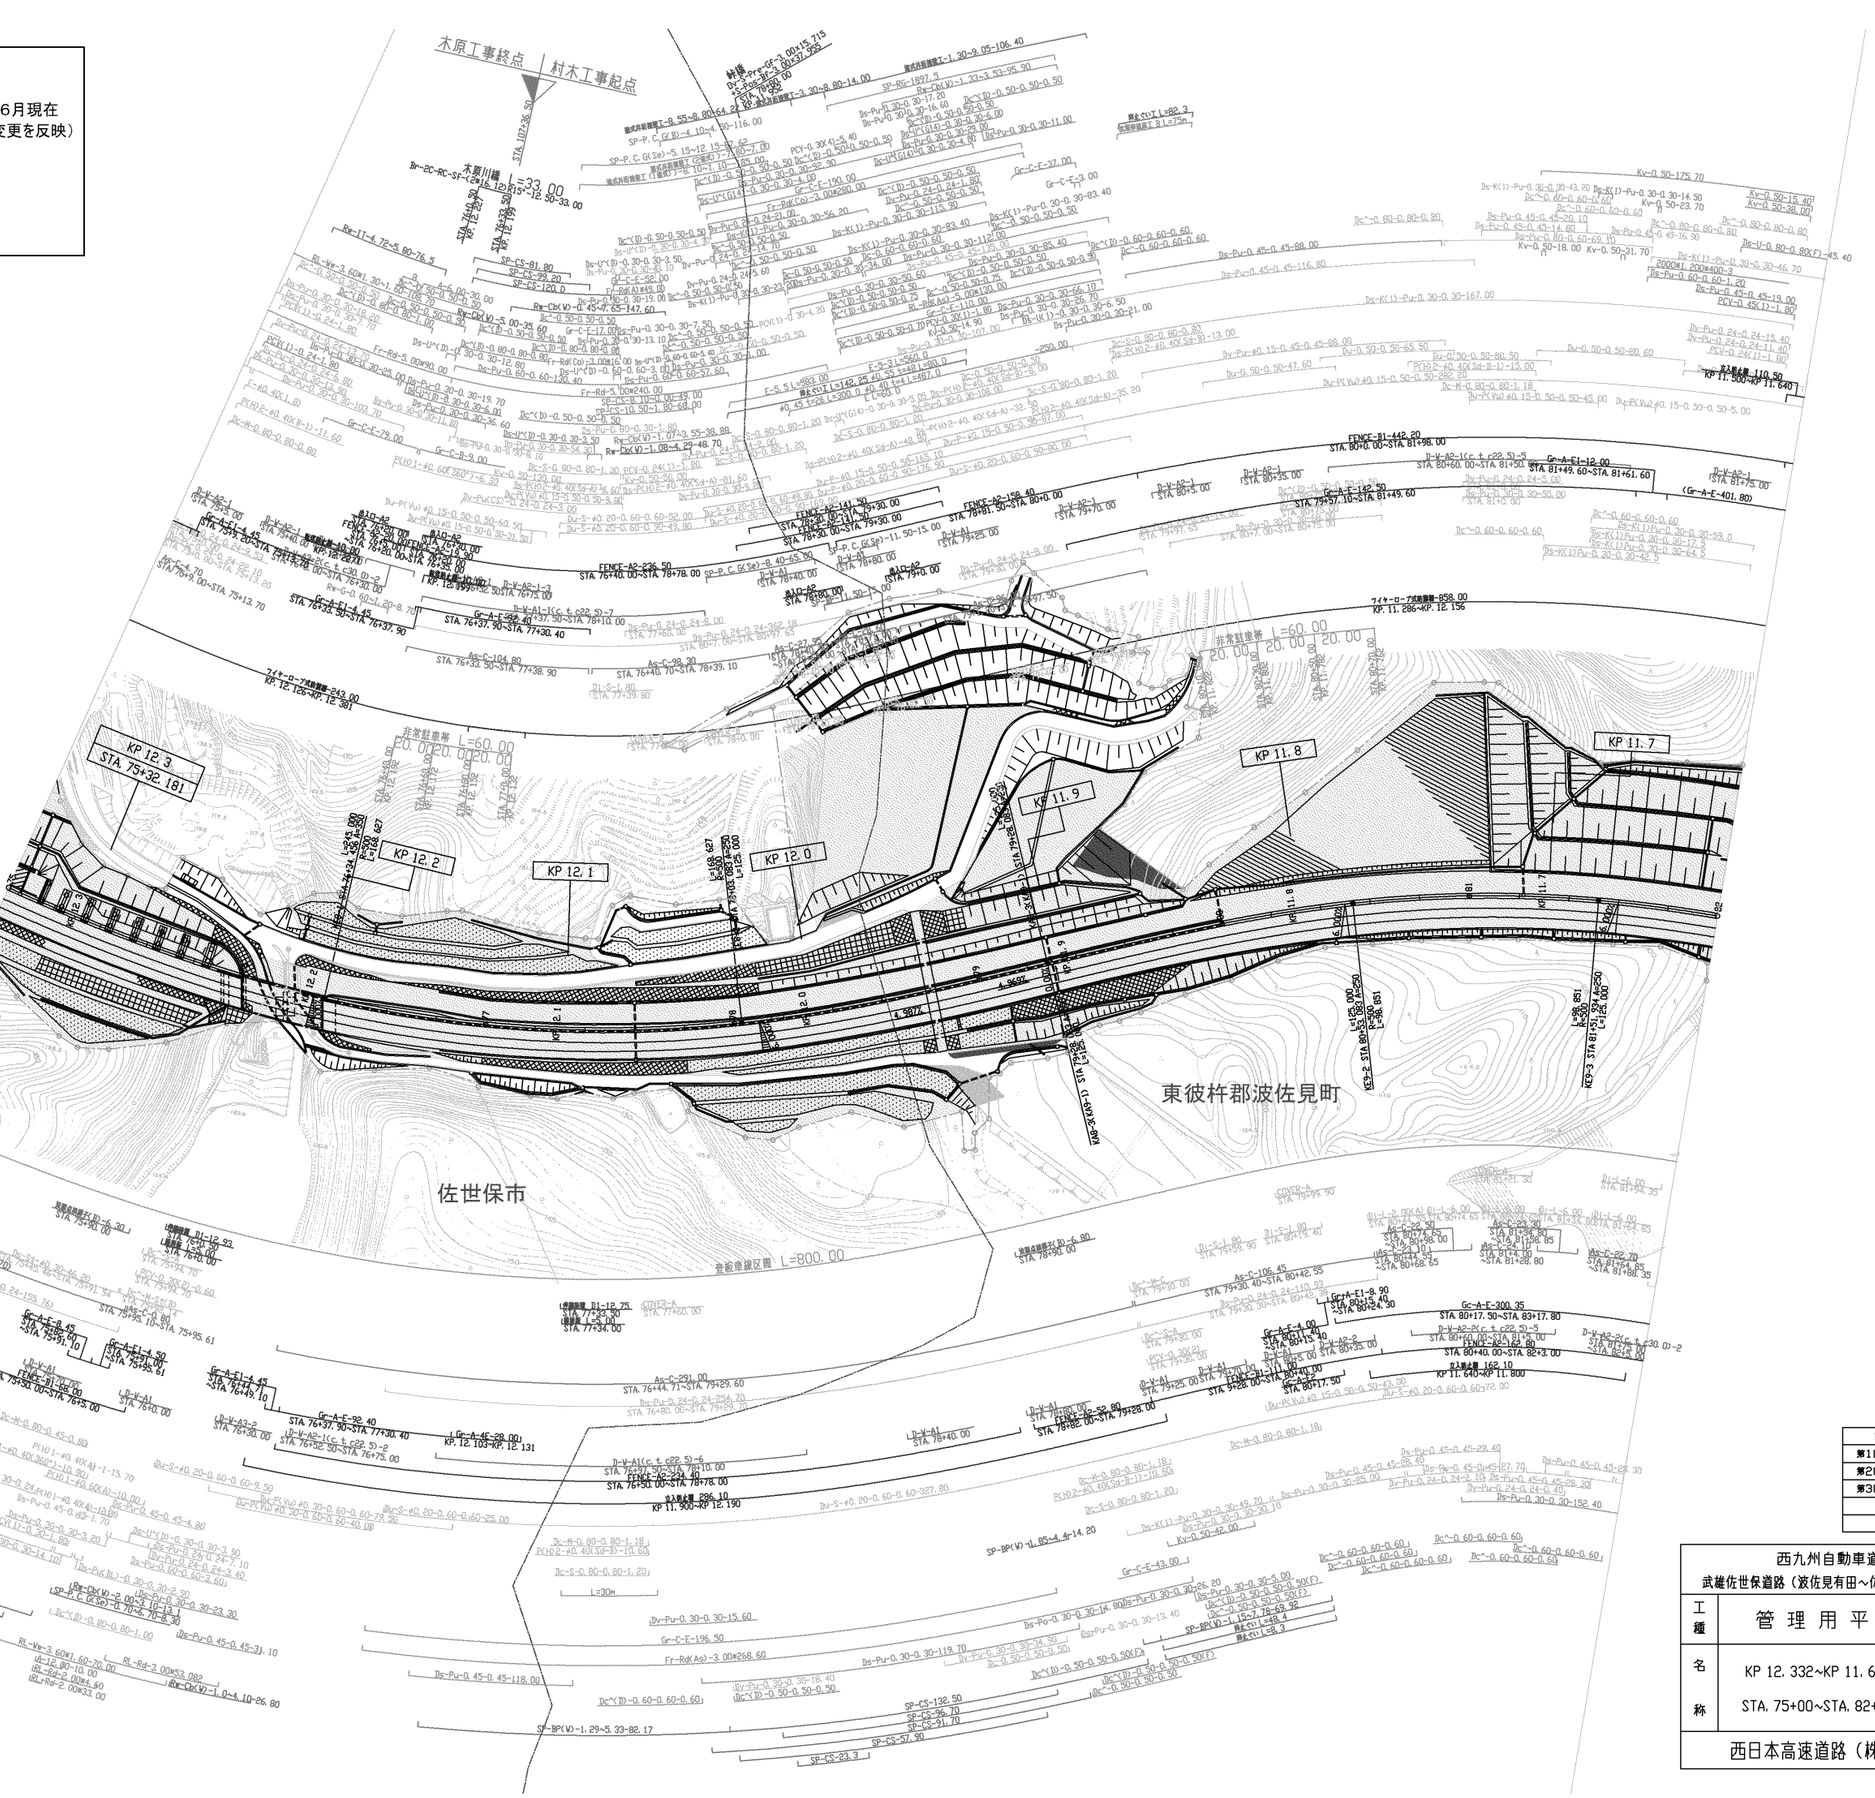

調整年月	摘要
第1回　2019年　3月	
第2回　2020年　5月	
第3回　2023年　6月	

西九州自動車道 武雄佐世保道路（波佐見有田～佐世保三川内）			——
工種	管理用平面図		——
名称	KP 12．332～KP 11．632 STA．75+00～STA．82+00	縮尺 1/1000	4 6
西日本高速道路（株）　九州支社			

佐世保市

KP 12.9

KP 12.8

KP 13.0
STA. 68+32.2

KP 12.7
STA. 71+32.181

KP 12.6

KP 12.5

KP 12.4

非常駐車帯 L=60.00

非常電話

凡　例

- ネクスコ管理（道路区域決定範囲） H25．6月現在
  （当初の道路区域決定及び供用後の区域変更を反映）
- ネクスコ管理（道路区域決定未了部分）
- ネクスコ管理外
  （道路区域決定範囲の内、移管済み範囲）

調整年月	摘要
第1回 2012年 2月	
第2回 2020年 5月	
第3回 2023年 6月	

西九州自動車道 武雄佐世保道路（波佐見有田～佐世保三川内）			——
工種	管理用平面図		——
名称	KP 13．032～KP 12．332 STA．68+00～STA．75+00	縮尺 1/1000	5/6
西日本高速道路（株）　九州支社			

三河内工事起点／木原工事起点

佐世保市

KP 13.7
STA. 61+32.2

KP 13.6

KP 13.5

KP 13.4

KP 13.3

KP 13.2

KP 13.1

非常駐車帯 L=60.00

非常電話

凡　例

- ネクスコ管理（道路区域決定範囲） H25．6月現在
  （当初の道路区域決定及び供用後の区域変更を反映）
- ネクスコ管理（道路区域決定未了部分）
- ネクスコ管理外
  （道路区域決定範囲の内、移管済み範囲）

西九州自動車道 武雄佐世保道路（波佐見有田～佐世保三川内）			――
工種	管理用平面図		――
名称	KP 13．732～KP 13．032 STA．61+00～STA．68+00	縮尺 1/1000	6/6
西日本高速道路（株）　九州支社			

調整年月	摘要
第1回 2012年 2月	
第2回 2019年 7月	
第3回 2020年 5月	

佐世保三河内インターチェンジ A-LINE L=880.00

佐世保三河内インターチェンジ B-LINE L=685.00

三河内線(A-LINE) L=148.70

三河内線(B-LINE) L=140.60

凡　例

- ネクスコ管理(道路区域決定範囲) H25. 6月現在
  (当初の道路区域決定及び供用後の区域変更を反映)
- ネクスコ管理(道路区域決定未了部分)
- ネクスコ管理外
  (道路区域決定範囲の内、移管済み範囲)

調査年月		摘要
第1回	2012年 2月	
第2回	2019年 3月	
第3回	2019年 7月	
第4回	2020年 5月	
第5回	2022年 6月	

西九州自動車道
武雄佐世保道路（佐世保三川内～佐世保大塔）


工種：管理用平面図

名称：佐世保三川内IC
KP 14. 792~KP 13. 732
STA. 50+40~STA. 61+00

縮尺：1/1000

1/11

西日本高速道路（株）　九州支社

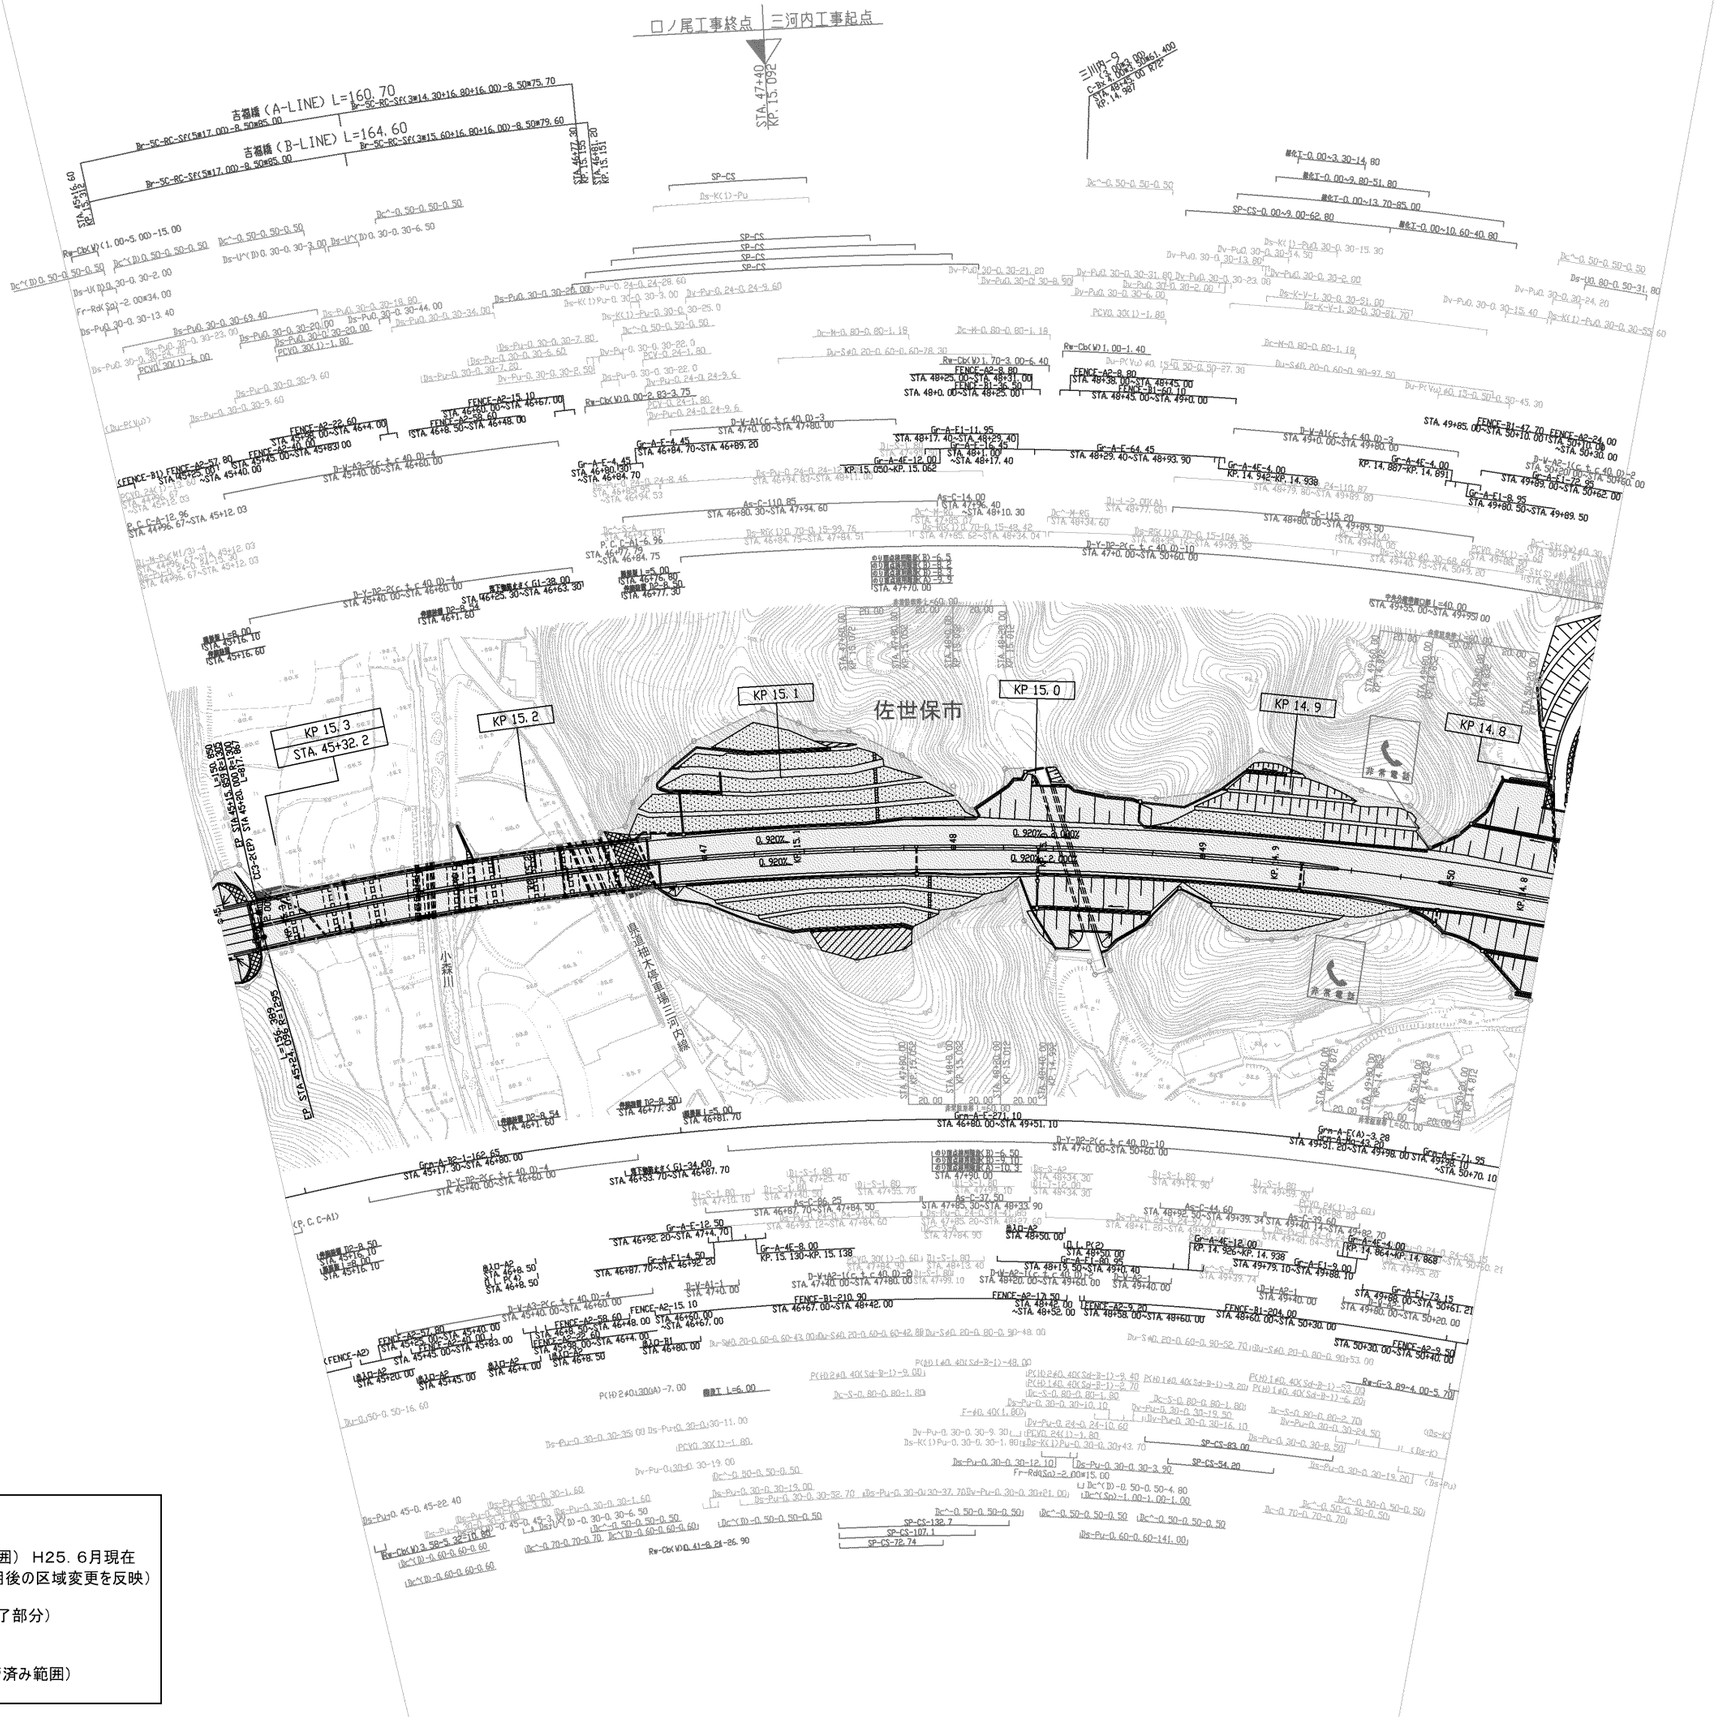

凡　例

- ネクスコ管理（道路区域決定範囲）　H25．6月現在
  （当初の道路区域決定及び供用後の区域変更を反映）
- ネクスコ管理（道路区域決定未了部分）
- ネクスコ管理外
  （道路区域決定範囲の内、移管済み範囲）

調整年月	摘要
第1回　2012年　2月	
第2回　2020年　5月	
第3回　2021年　7月	

西九州自動車道 武雄佐世保道路（佐世保三川内～佐世保大塔）			——
工種	管理用平面図		——
名称	KP 15．328～KP 14．792 STA．45+00～STA．50+40	縮尺 1/1000	2/11
西日本高速道路（株）　九州支社			

凡　例


- ネクスコ管理（道路区域決定範囲）　H25．6月現在
  （当初の道路区域決定及び供用後の区域変更を反映）
- ネクスコ管理（道路区域決定未了部分）
- ネクスコ管理外
  （道路区域決定範囲の内、移管済み範囲）


調　整　年　月	摘　要
第1回　2012年　2月	
第2回　2019年　7月	
第3回　2021年　7月	

西九州自動車道 武雄佐世保道路（佐世保三川内～佐世保大塔）			——
工種	管理用平面図		——
名称	KP 15．928～KP 15．328 STA．39+00～STA．45+00	縮尺 1/1000	3/11
西日本高速道路（株）　九州支社			

西九州自動車道 武雄佐世保道路（佐世保三川内～佐世保大塔）			——
工種	管理用平面図		——
名称	KP 16.628～KP 15.928 STA. 32+00～STA. 39+00	縮尺 1/1000	4 11
西日本高速道路（株）　九州支社			

調整年月	摘要
第1回 2012年 2月	
第2回 2019年 3月	
第3回 2019年 7月	
第4回 2021年 7月	

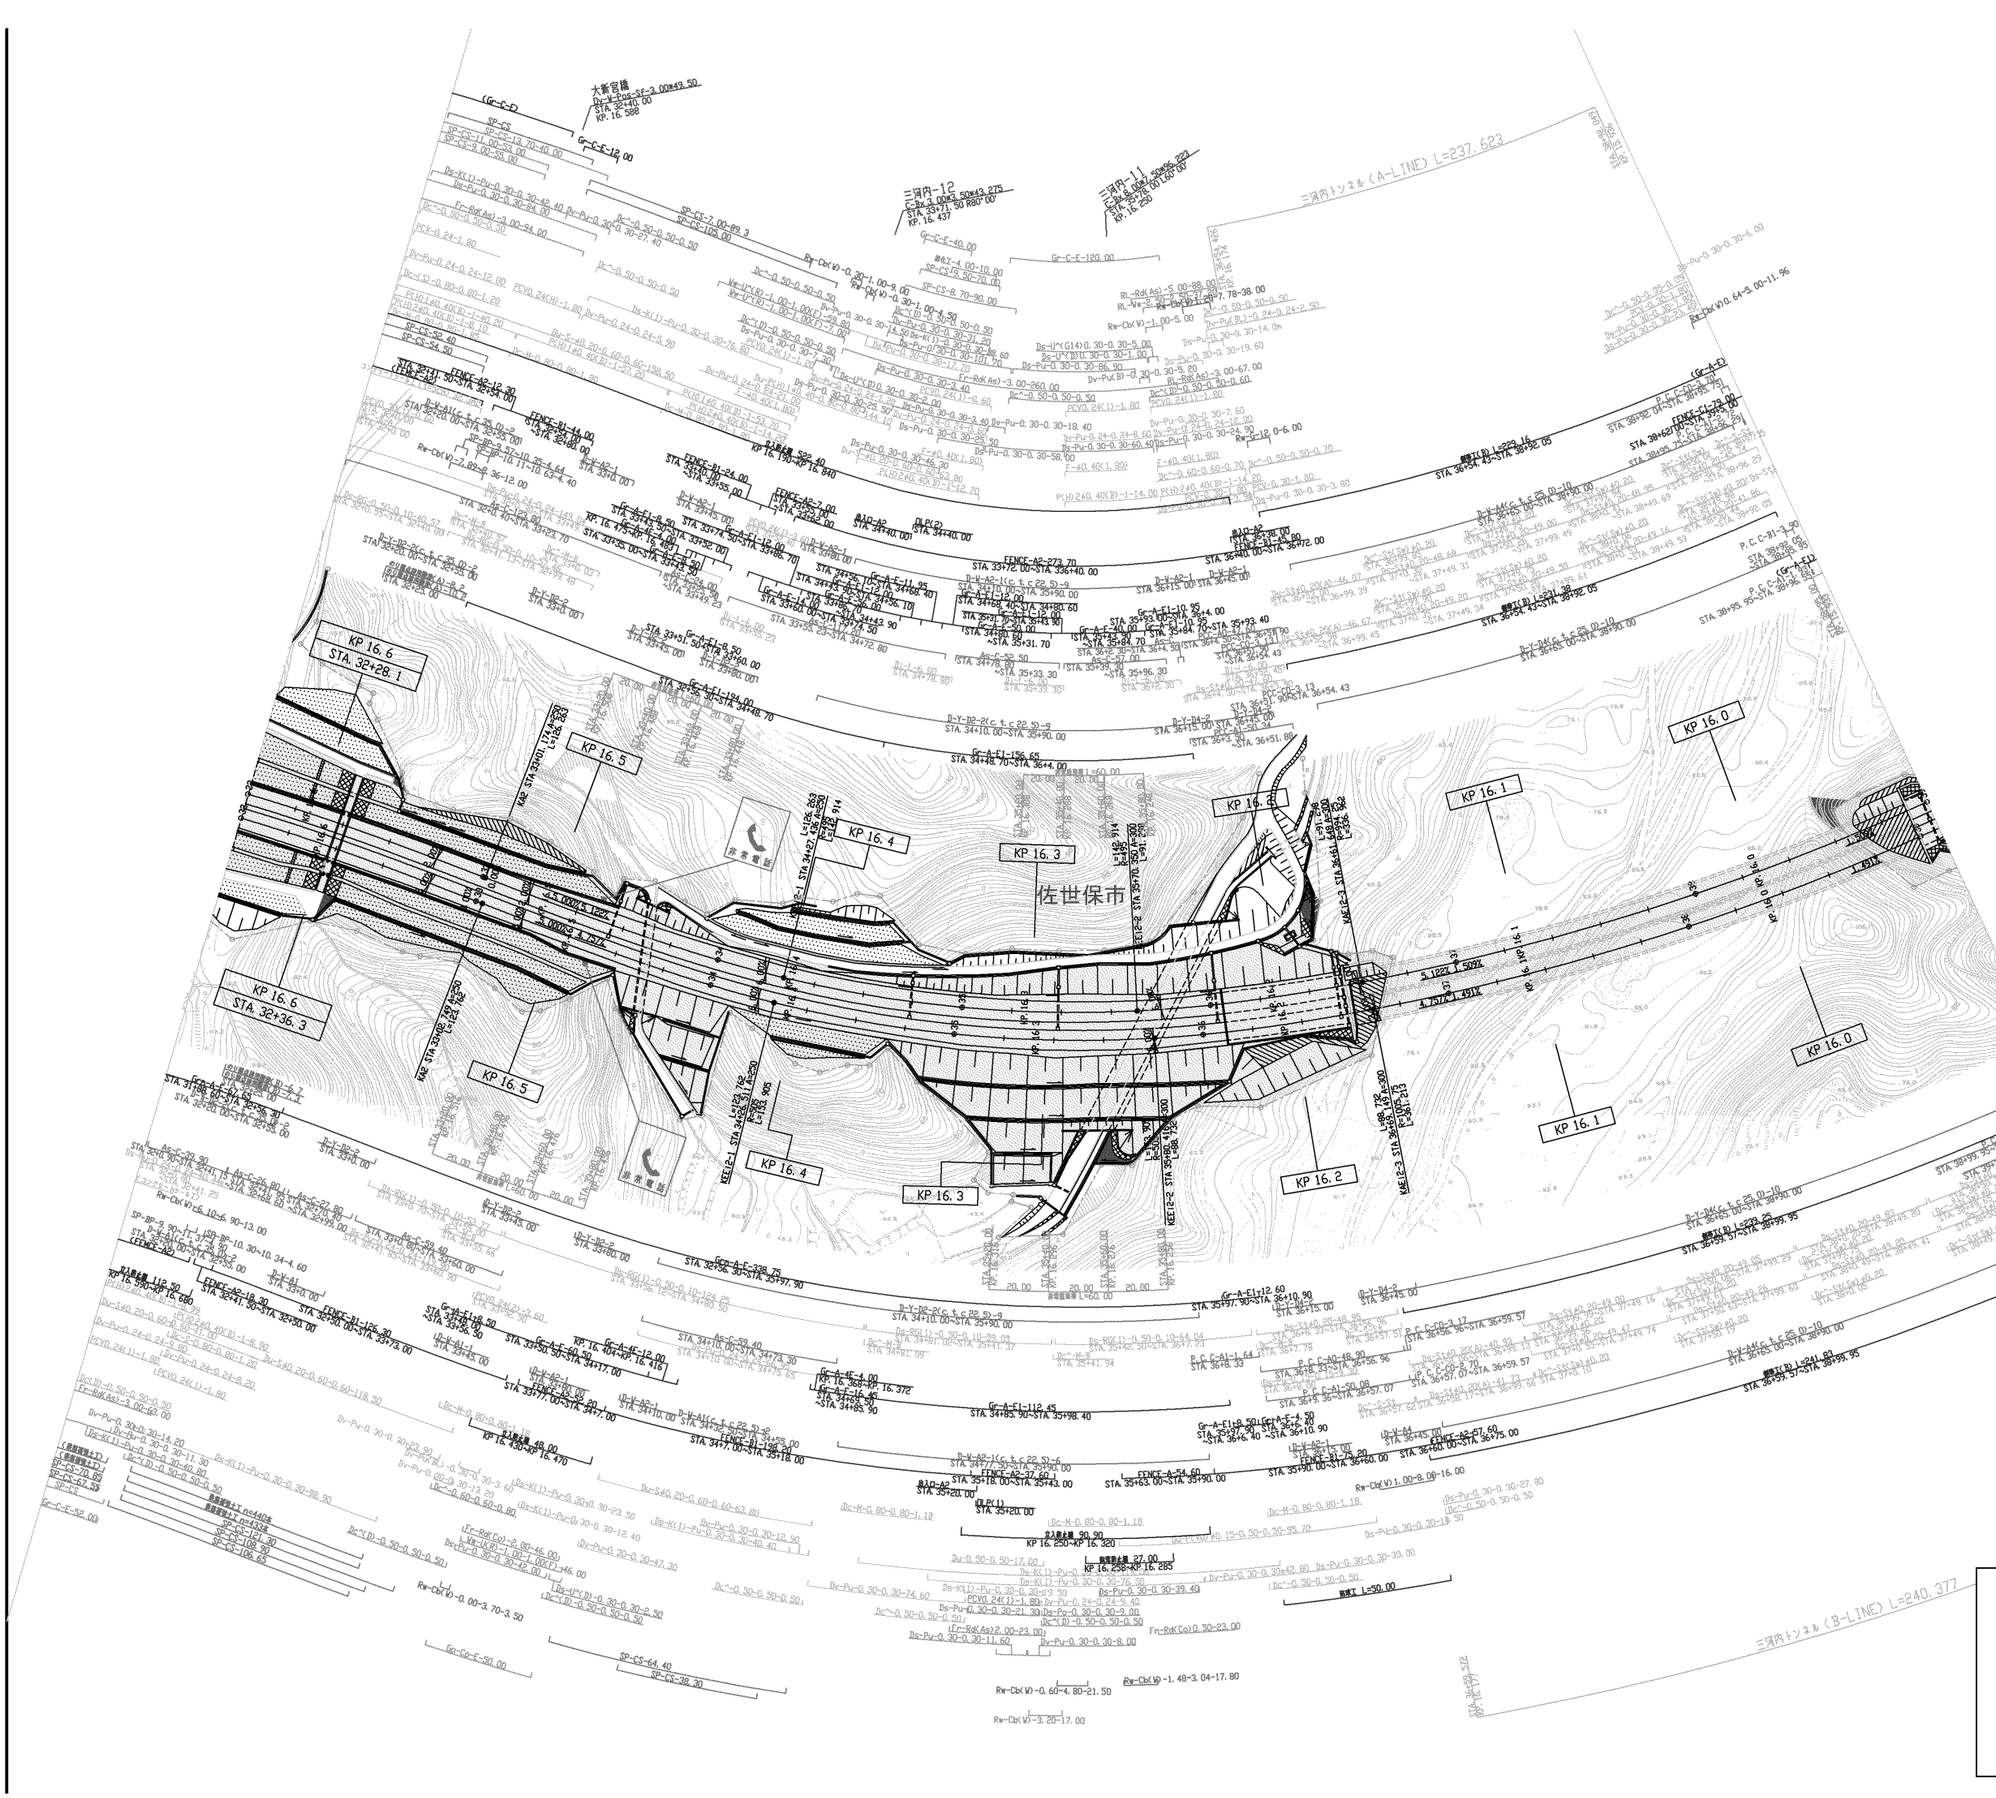

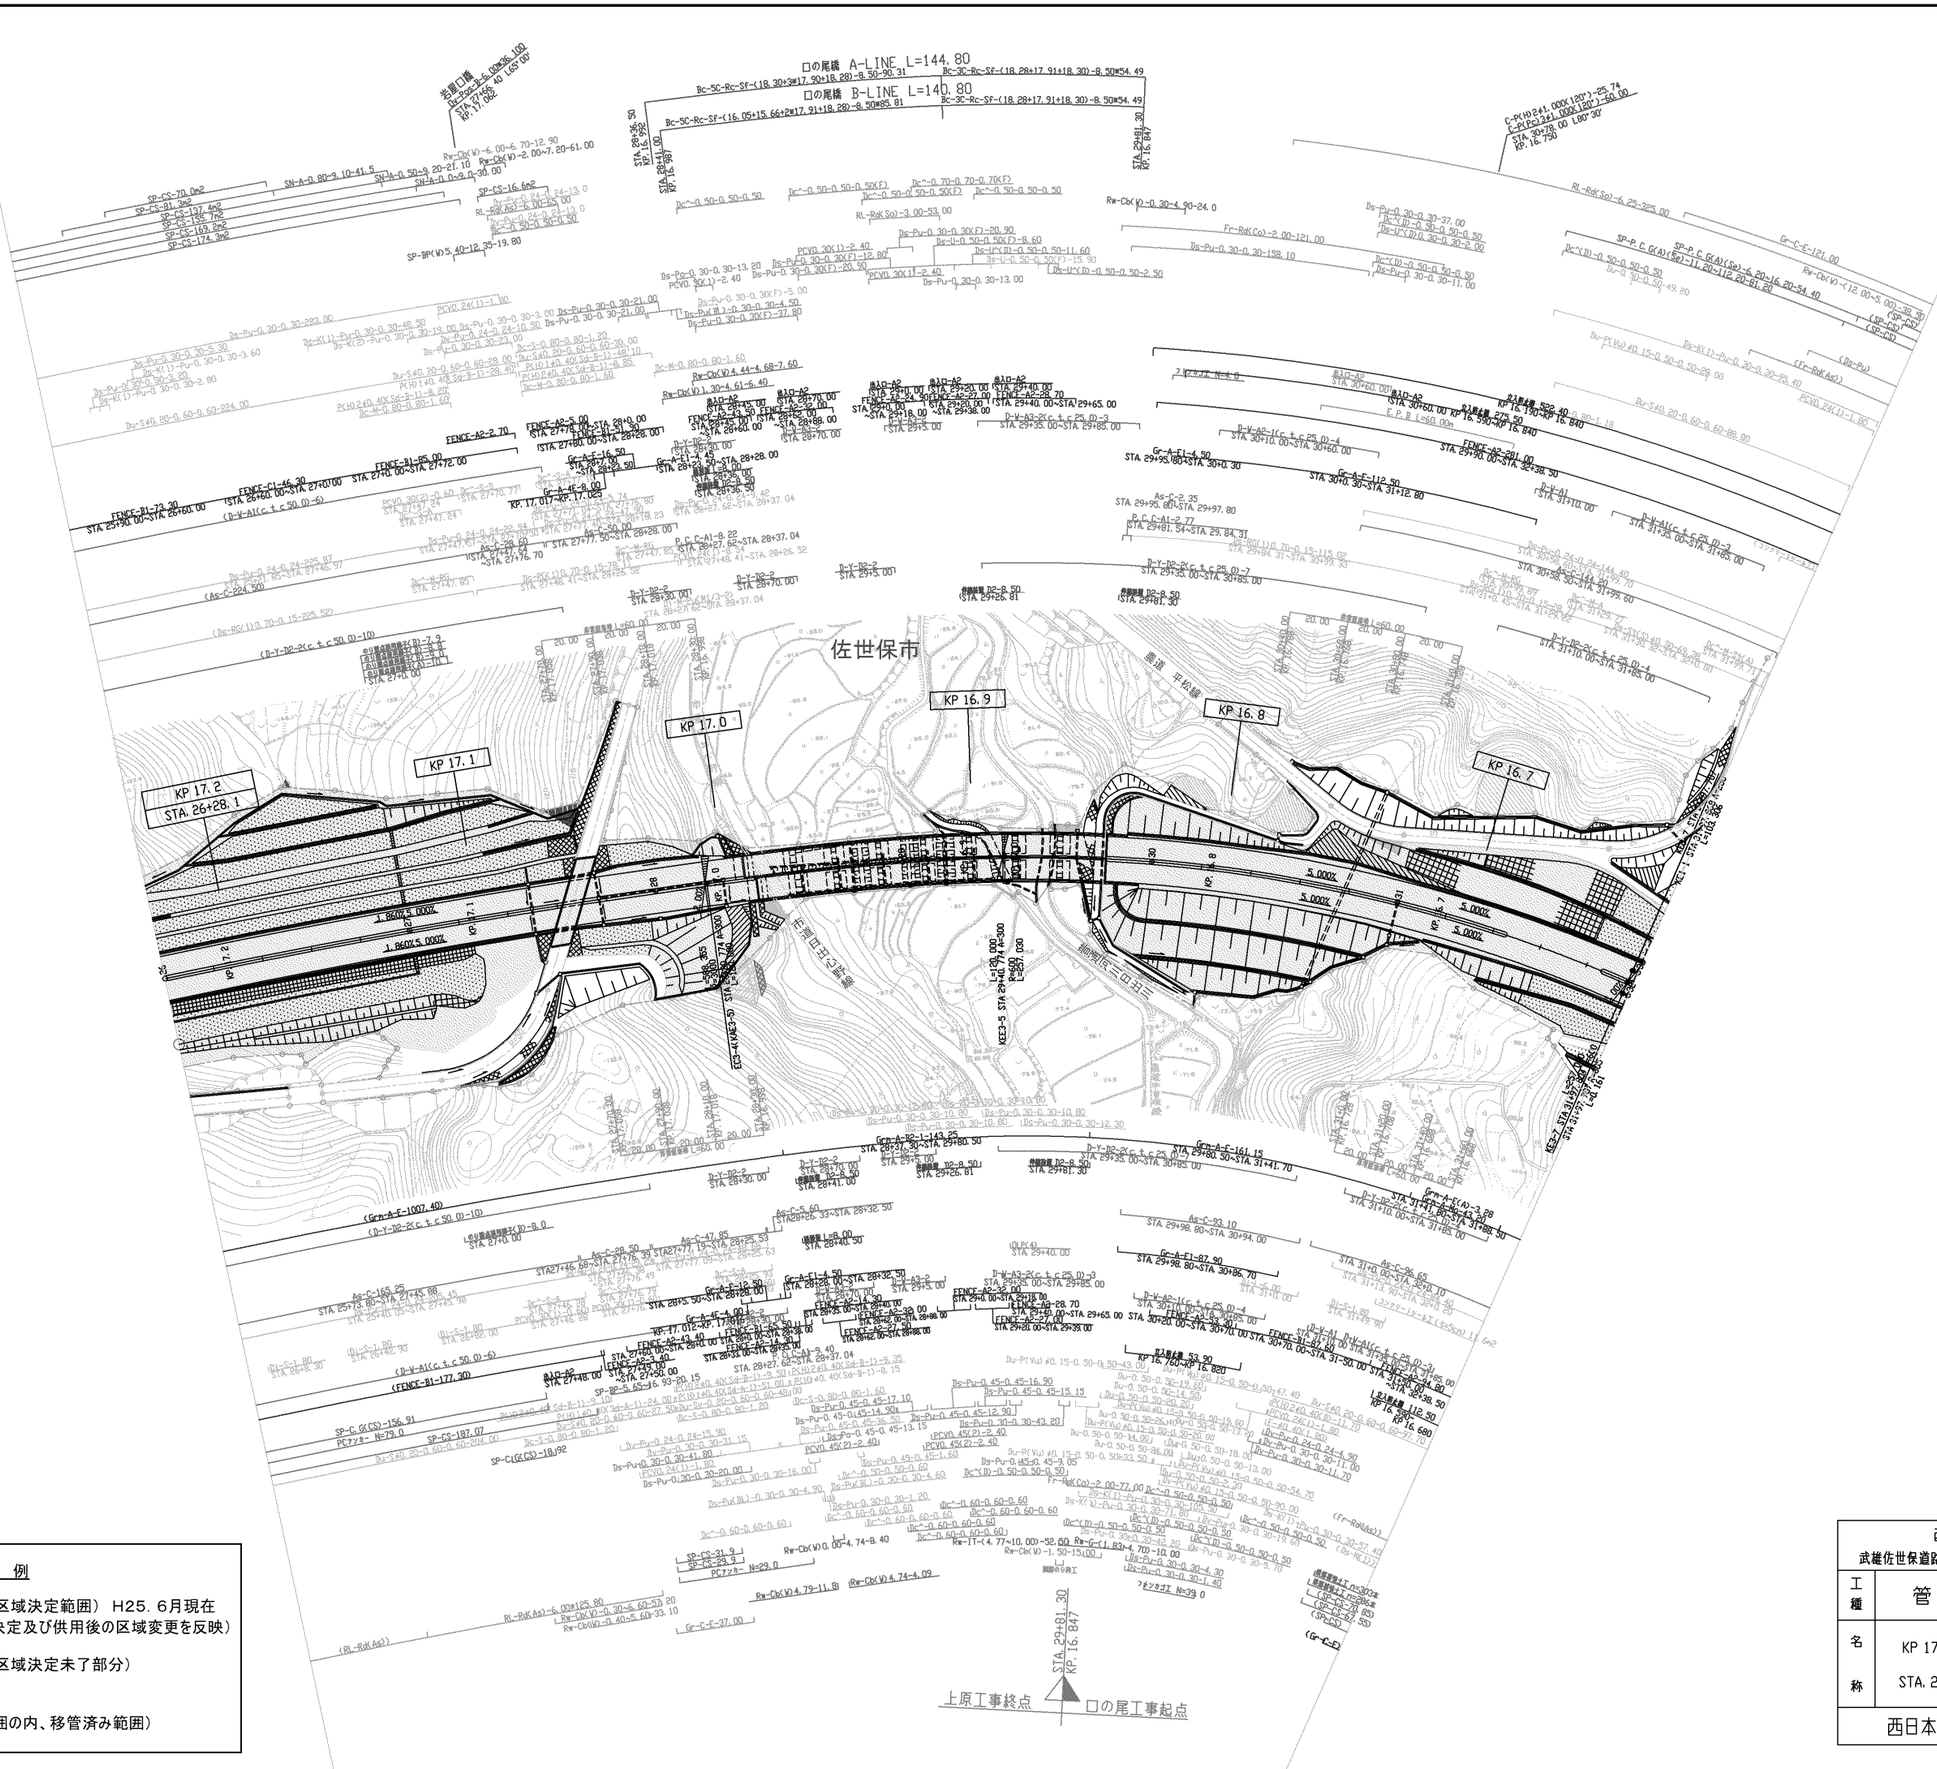

凡　例

- ネクスコ管理（道路区域決定範囲）　H25．6月現在
  （当初の道路区域決定及び供用後の区域変更を反映）
- ネクスコ管理（道路区域決定未了部分）
- ネクスコ管理外
  （道路区域決定範囲の内、移管済み範囲）

調整年月	摘要
第1回　2012年　2月	
第2回　2019年　3月	
第3回　2021年　7月	

西九州自動車道 武雄佐世保道路（佐世保三川内～佐世保大塔）			——
工種	管理用平面図		——
名称	KP 17．228～KP 16．628 STA．26+00～STA．32+00	縮尺 1/1000	5 11
西日本高速道路（株）　九州支社			

佐世保市

KP 17.7
KP 17.6
KP 17.5
KP 17.4
KP 17.3
KP 17.8
KP 17.9
STA. 19+28.1

凡　例

- ネクスコ管理（道路区域決定範囲）　H25．6月現在
  （当初の道路区域決定及び供用後の区域変更を反映）
- ネクスコ管理（道路区域決定未了部分）
- ネクスコ管理外
  （道路区域決定範囲の内、移管済み範囲）

調整年月	摘要
第1回　2019年　7月	
第2回　2021年　7月	


西九州自動車道 武雄佐世保道路（佐世保三川内～佐世保大塔）			——
工種	管理用平面図		——
名称	KP 17．928～KP 17．228 STA．19+00～STA．26+00	縮尺 1/1000	6 11
西日本高速道路（株）　九州支社			

凡　例

ネクスコ管理（道路区域決定範囲） H25．6月現在
（当初の道路区域決定及び供用後の区域変更を反映）

ネクスコ管理（道路区域決定未了部分）

ネクスコ管理外
（道路区域決定範囲の内、移管済み範囲）

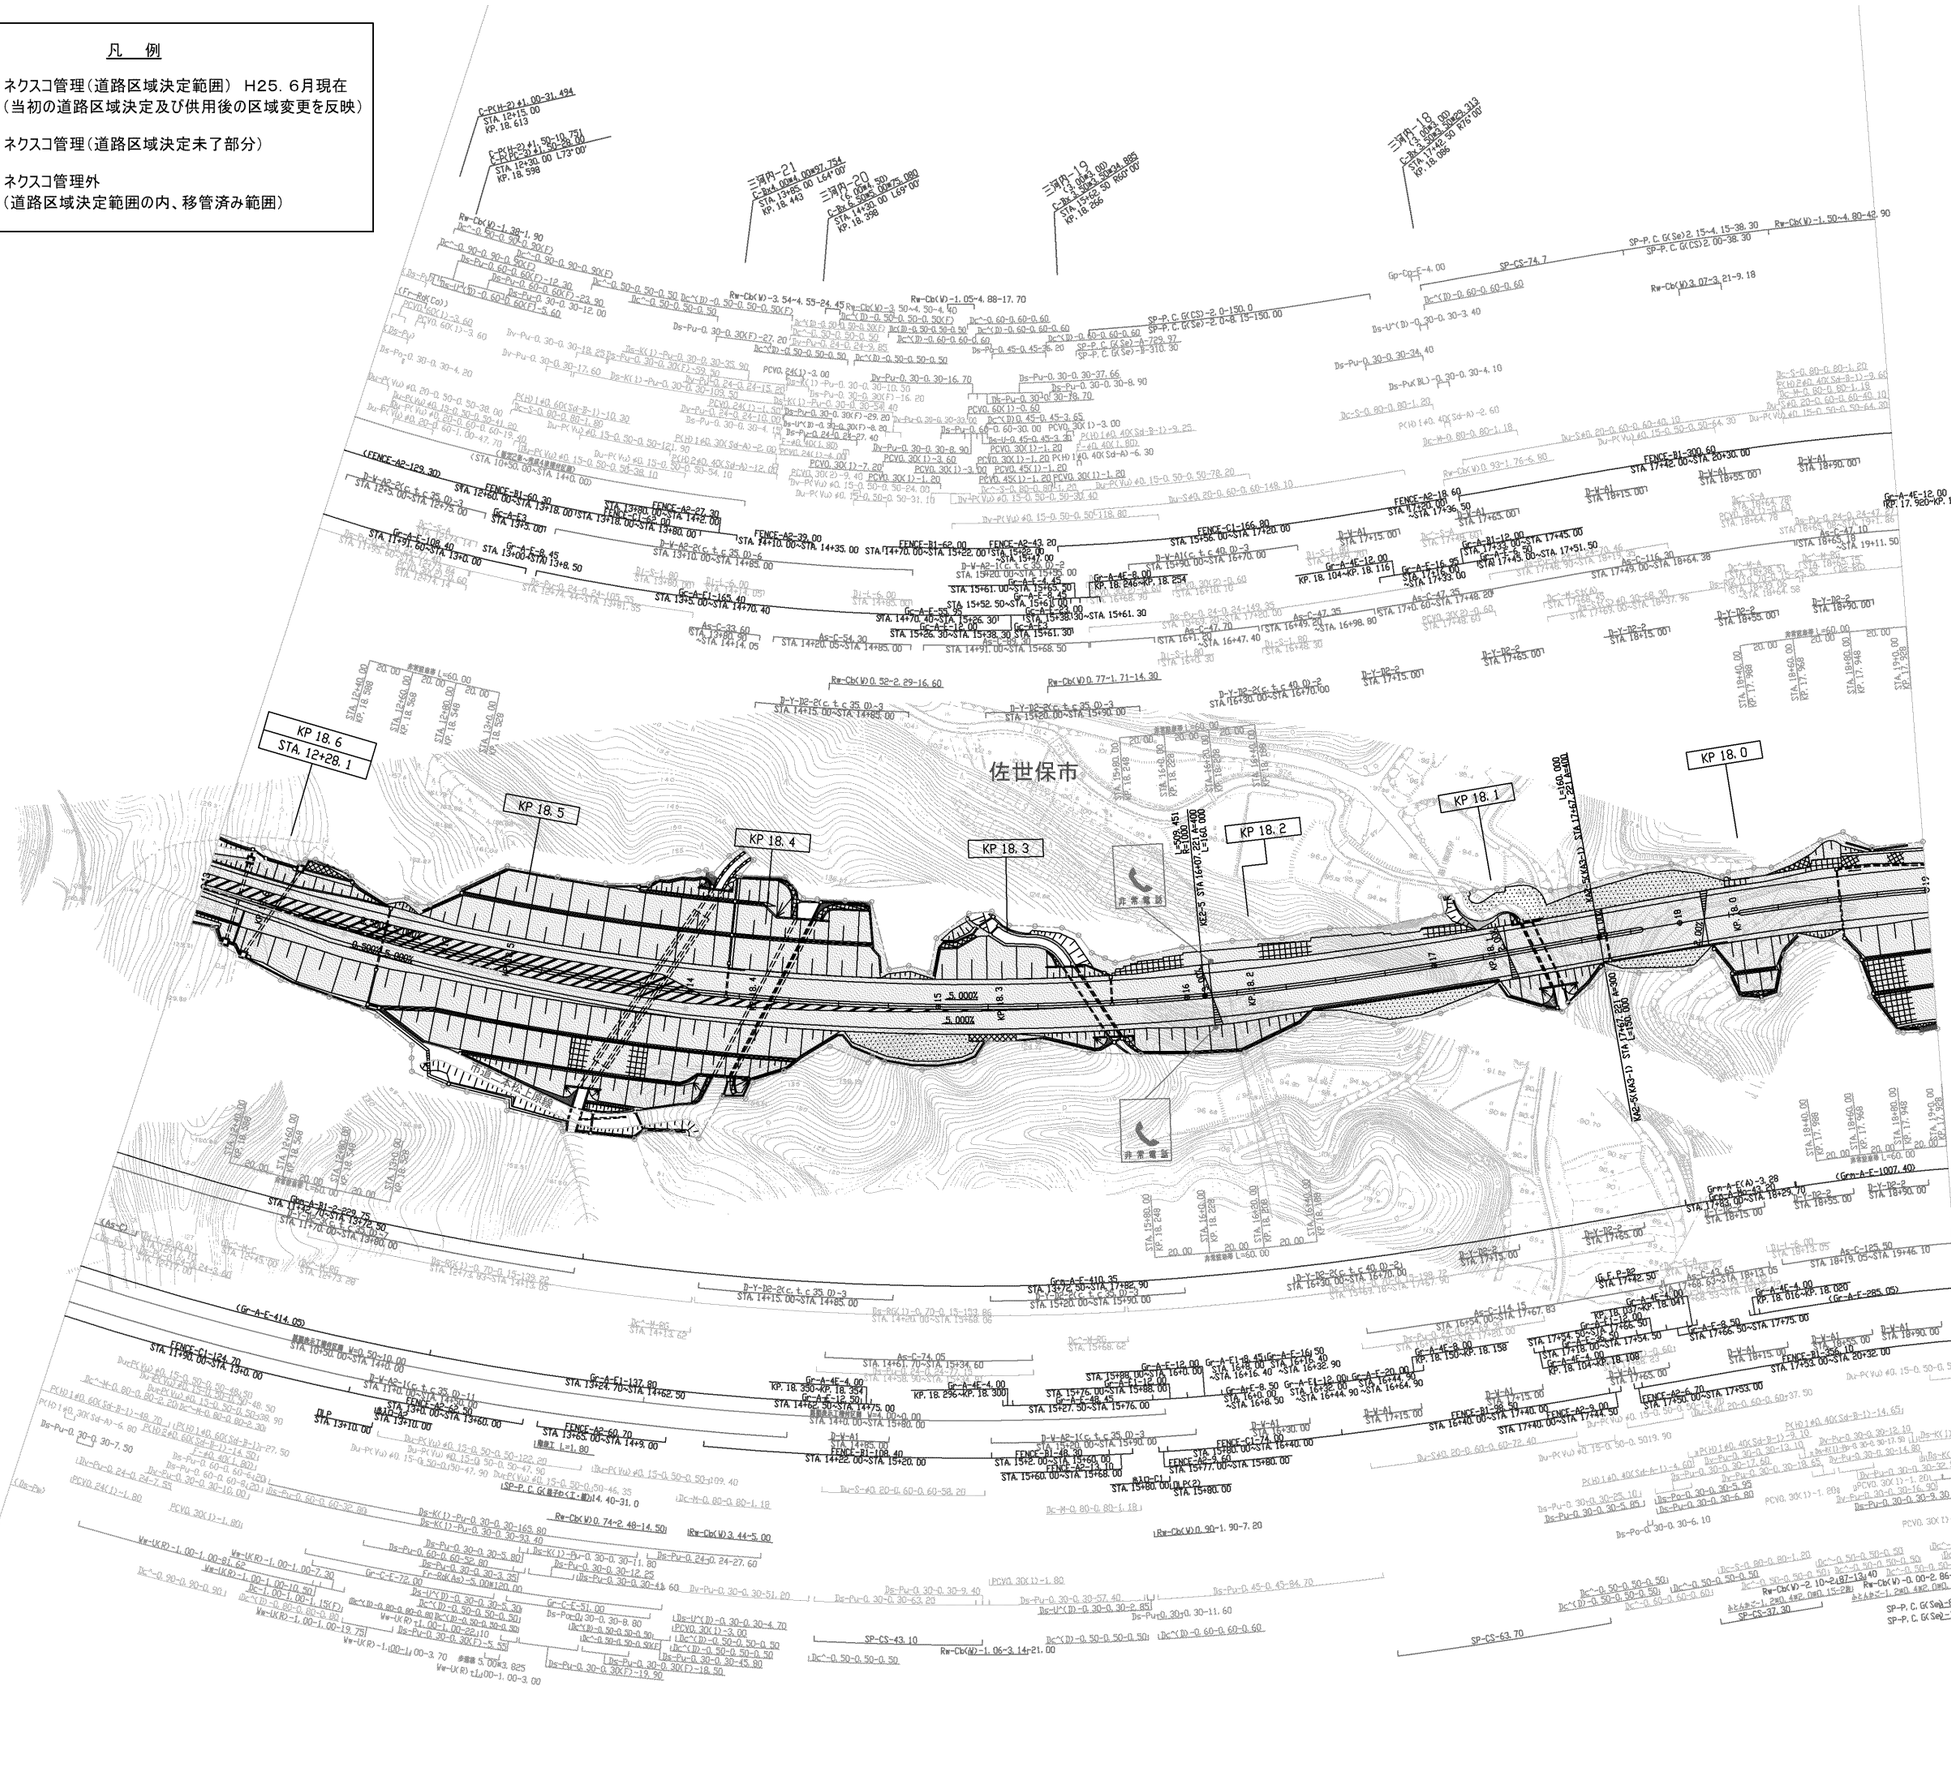

西九州自動車道 武雄佐世保道路（佐世保三川内～佐世保大塔）			――
工種	管理用平面図		――
名称	KP 18．628～KP 17．928 STA．12+00～STA．19+00	縮尺 1/1000	7 11
西日本高速道路（株）　九州支社			


調整年月	摘要
第1回　2021年 7月	

凡　例

ネクスコ管理（道路区域決定範囲）　H25．6月現在
（当初の道路区域決定及び供用後の区域変更を反映）


ネクスコ管理（道路区域決定未了部分）

ネクスコ管理外
（道路区域決定範囲の内、移管済み範囲）

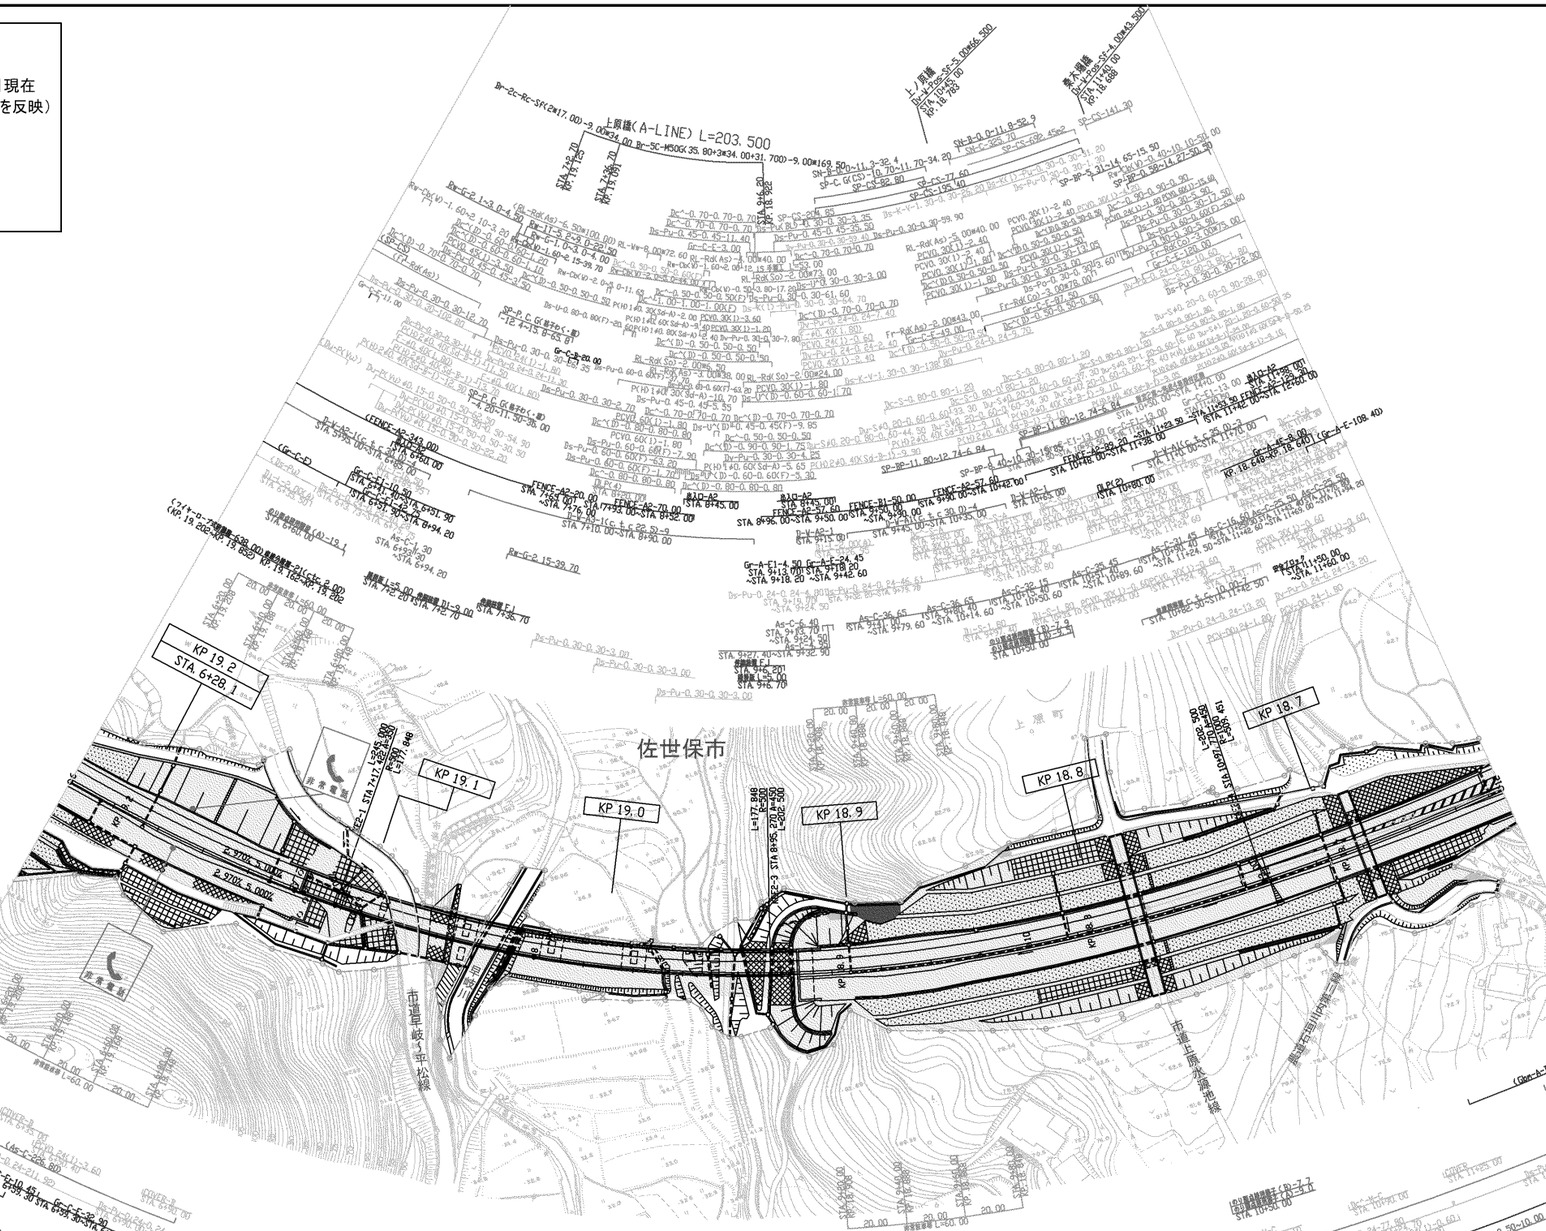

西九州自動車道 武雄佐世保道路（佐世保三川内～佐世保大塔）			——
工種	管理用平面図		——
名称	KP 19．228～KP 18．628 STA．6+00～STA．12+00	縮尺 1/1000	8 11
西日本高速道路（株）　九州支社			

調整年月	摘要
第1回　2020年　5月	
第2回　2021年　7月	
第3回　2023年　6月	

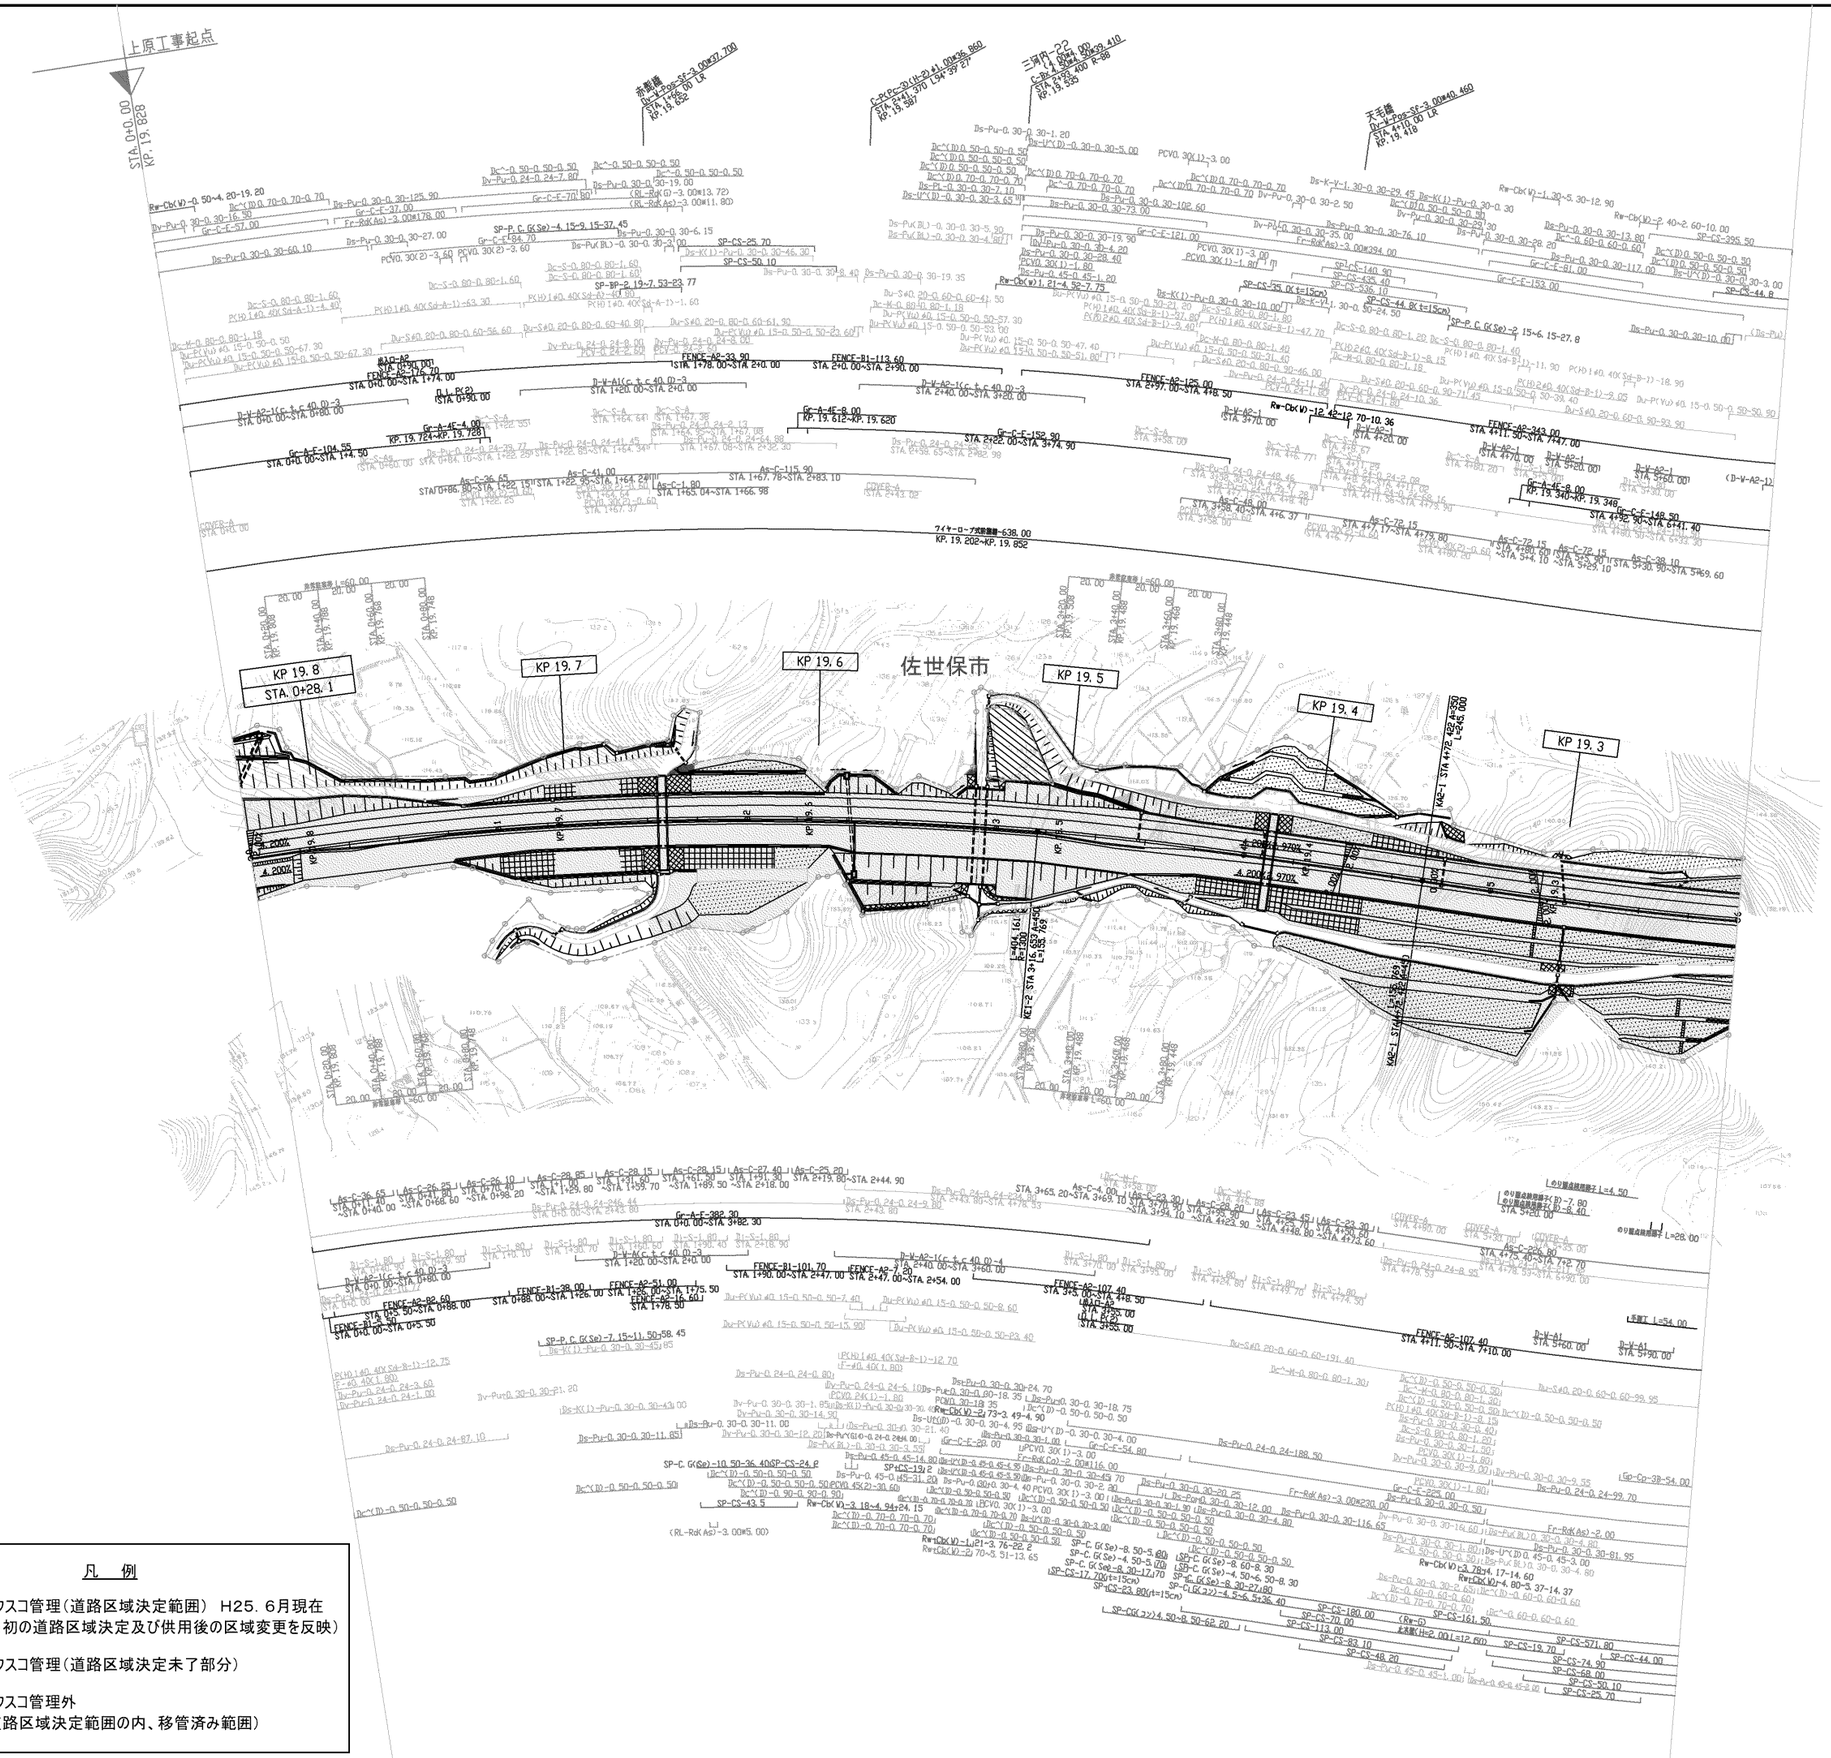


凡　例

- ネクスコ管理（道路区域決定範囲）　H25．6月現在
  （当初の道路区域決定及び供用後の区域変更を反映）
- ネクスコ管理（道路区域決定未了部分）
- ネクスコ管理外
  （道路区域決定範囲の内、移管済み範囲）

調整年月	摘要
第1回　2021年 7月	
第2回　2023年 6月	

西九州自動車道 武雄佐世保道路（佐世保三川内～佐世保大塔）			——
工種	管理用平面図		——
名称	KP 19. 828～KP 19. 228 STA. 0+00～STA. 6+00	縮尺 1/1000	9 11
西日本高速道路（株）　九州支社			

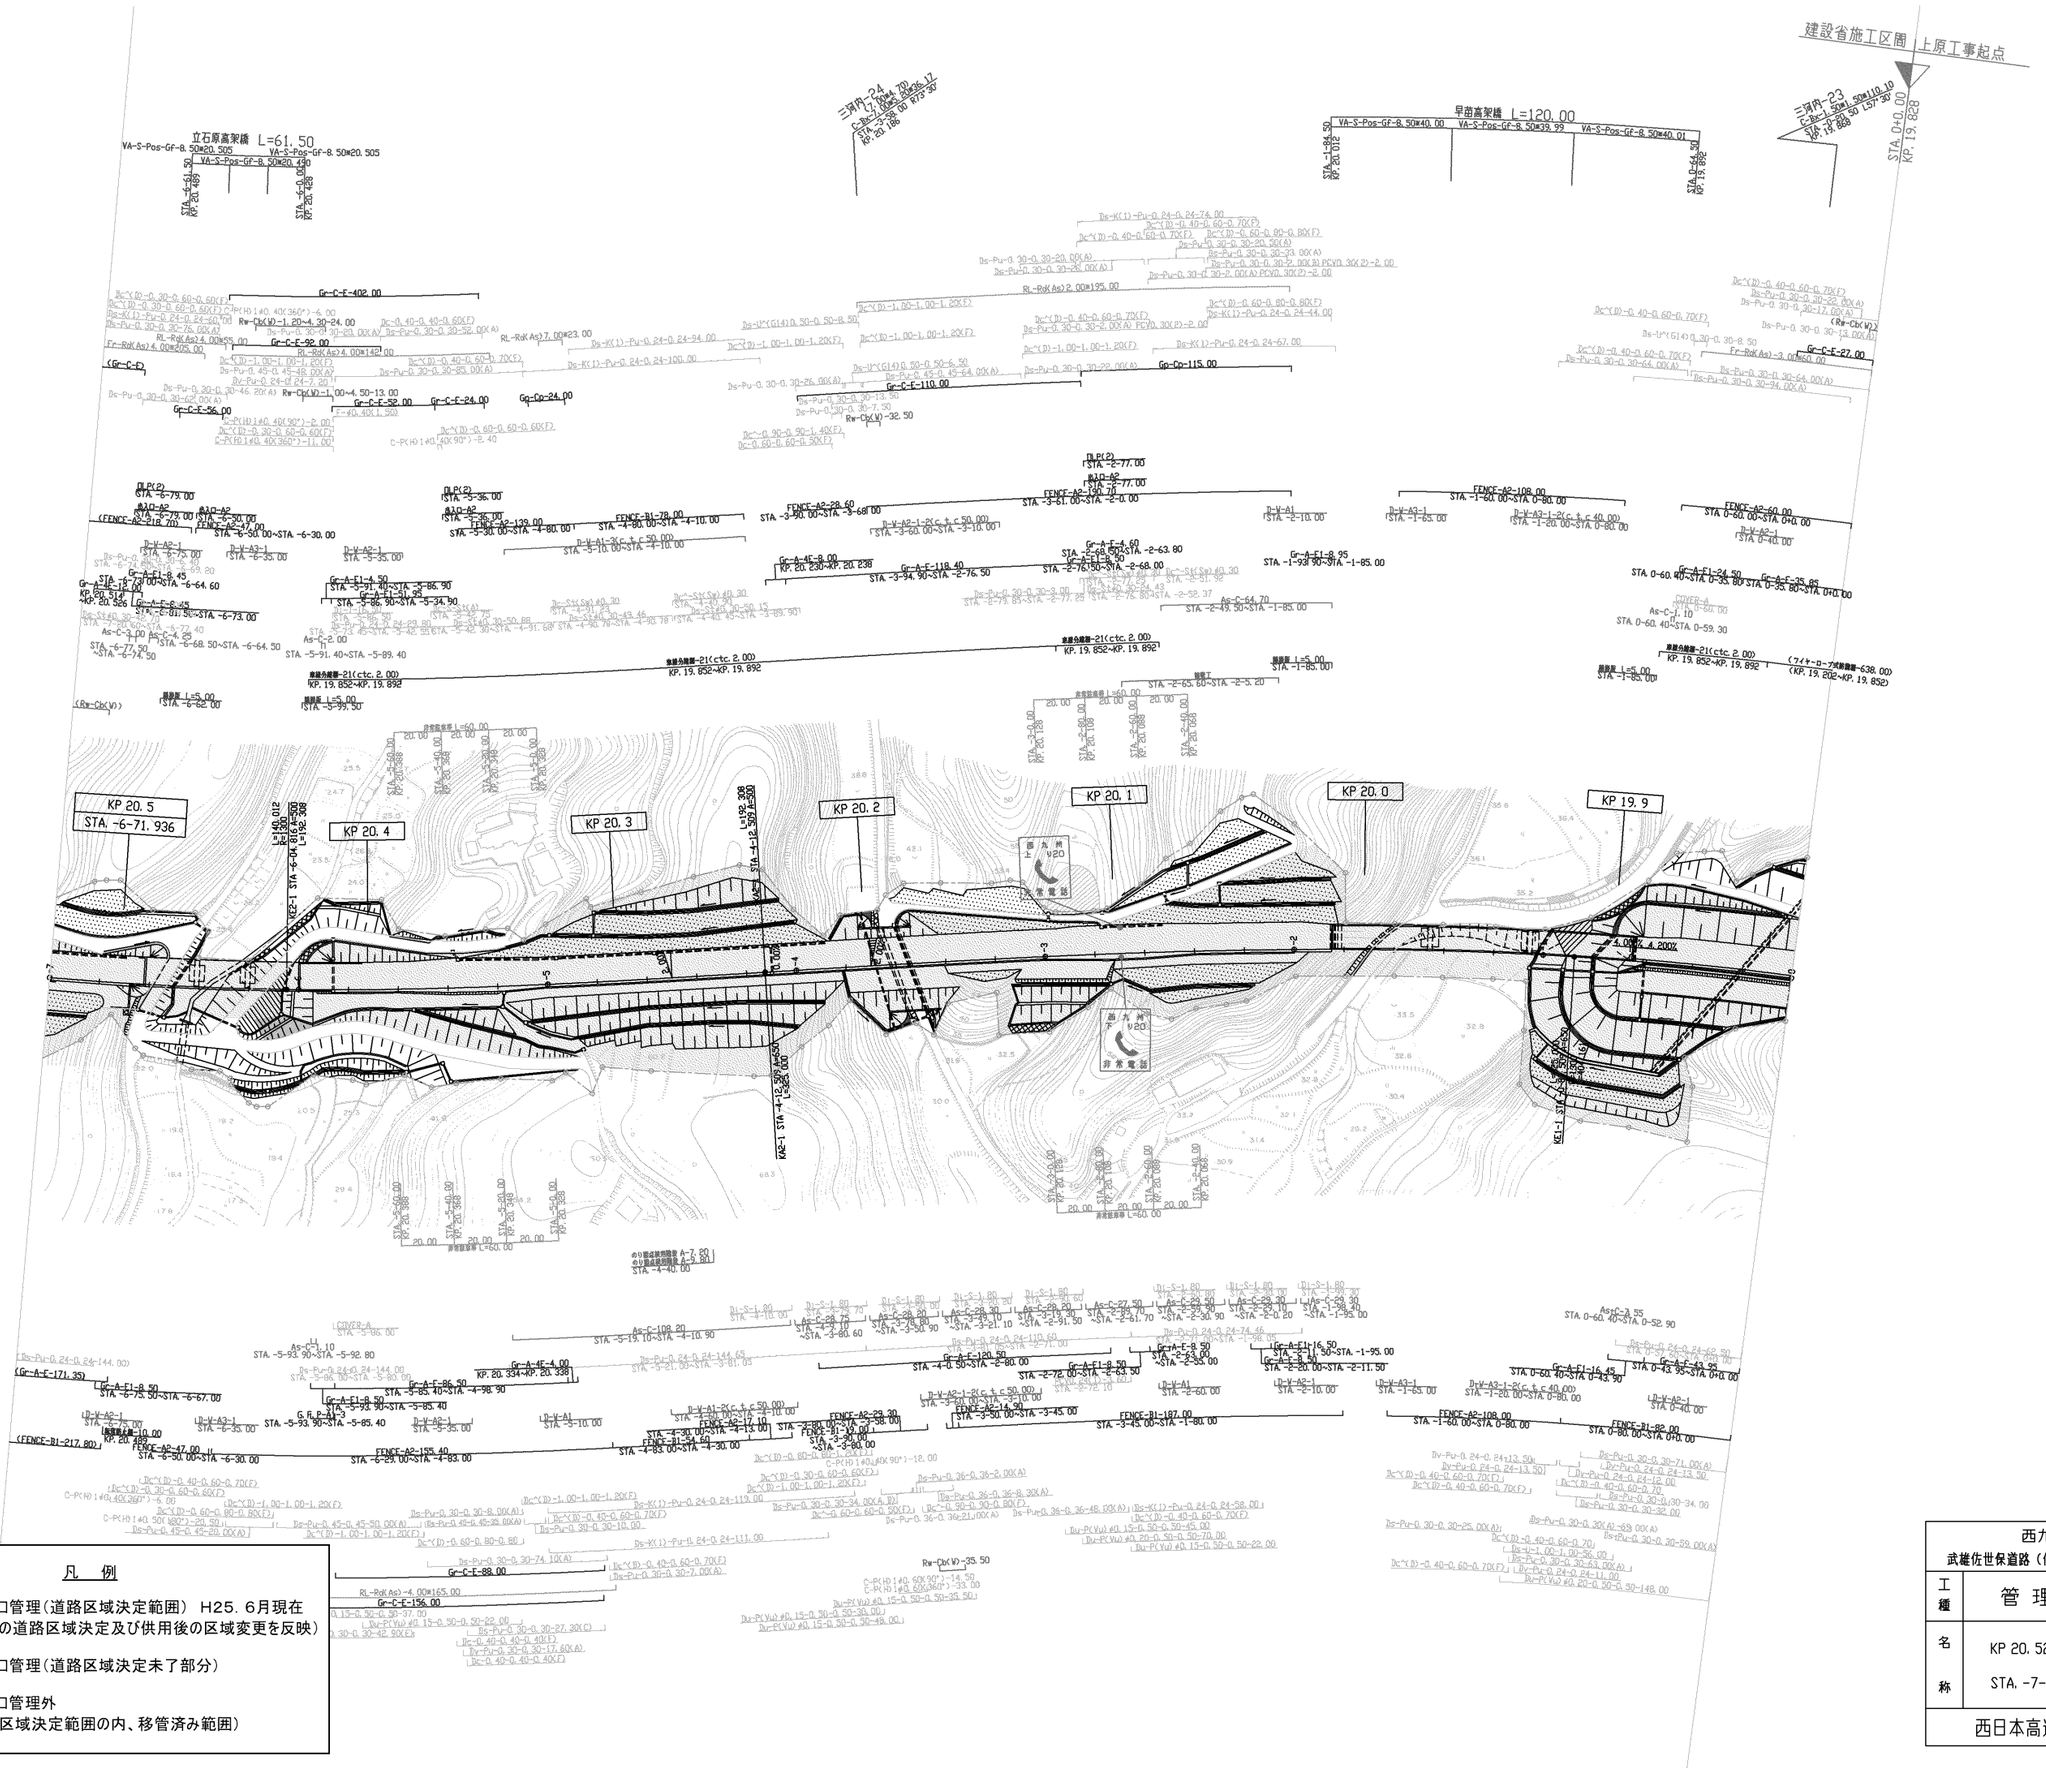

調整年月	摘要
第1回 2020年 5月	
第2回 2021年 7月	
第3回 2023年 6月	

西九州自動車道
武雄佐世保道路（佐世保三川内～佐世保大塔）


工種：管理用平面図

名称：KP 20.528～KP 19.828
STA. -7+00～STA. 0+00

縮尺：1/1000

10/11

西日本高速道路（株） 九州支社

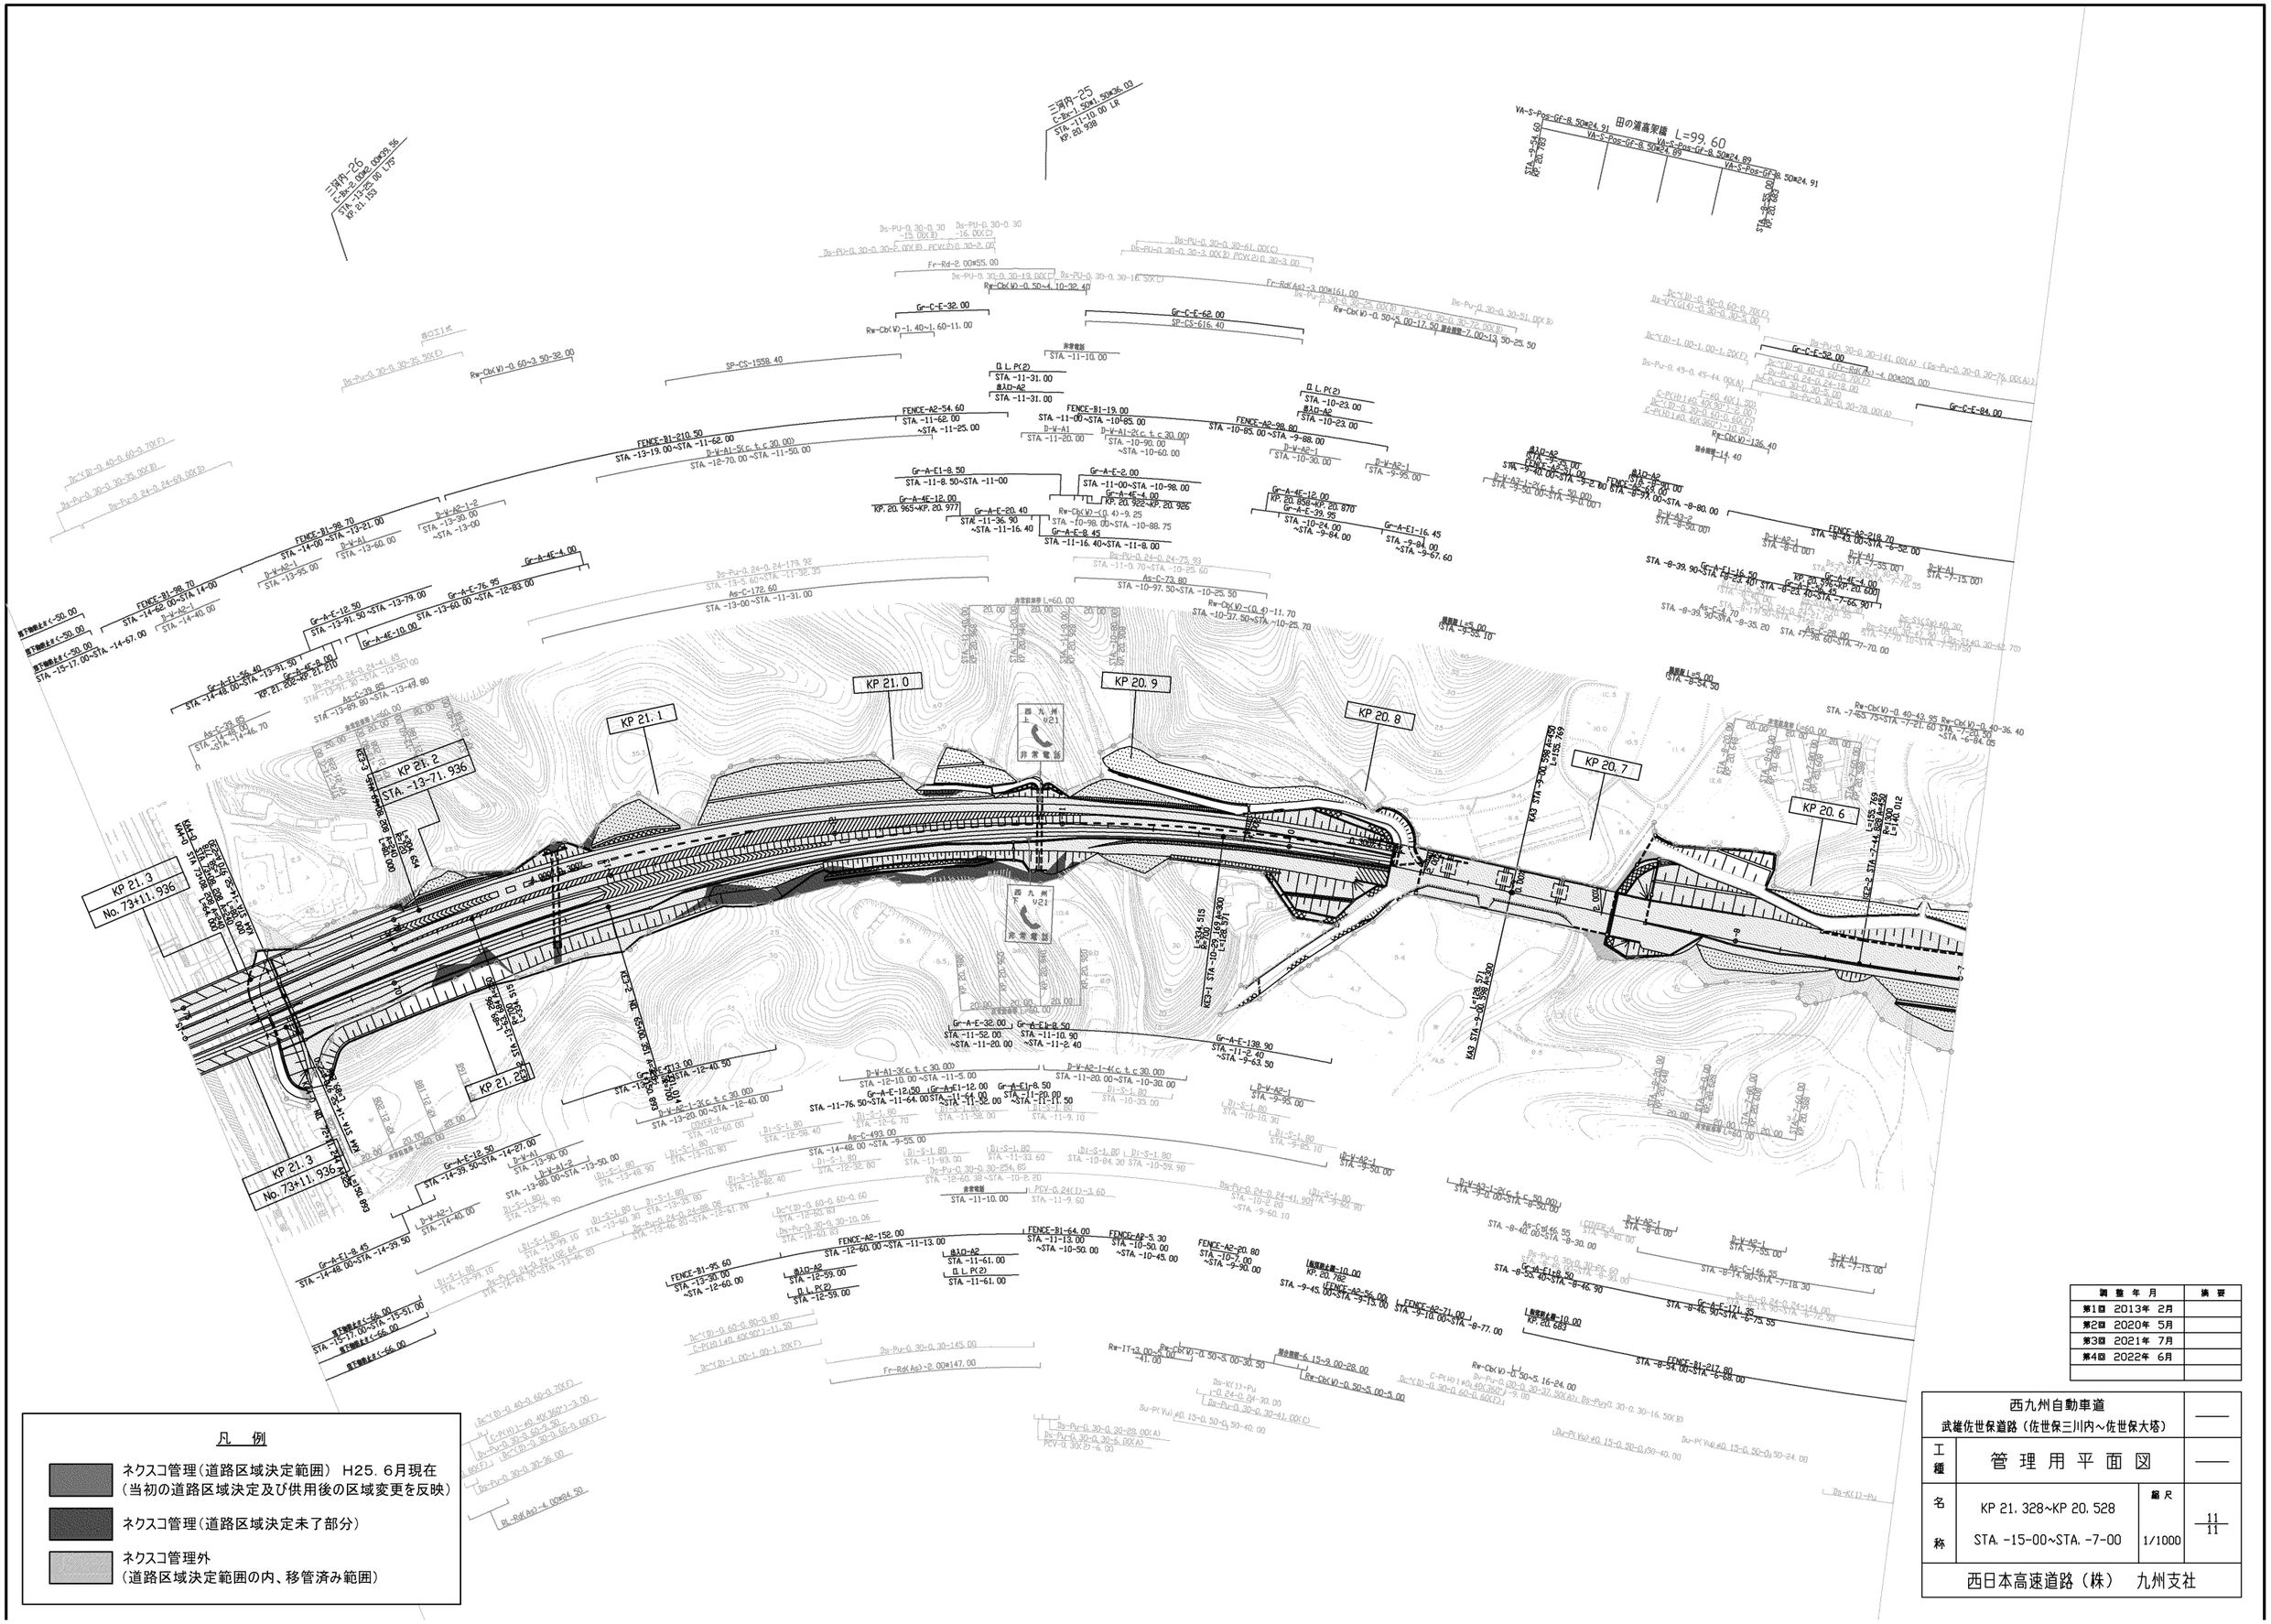

調整年月	摘要
第1回 2013年 2月	
第2回 2020年 5月	
第3回 2021年 7月	
第4回 2022年 6月	

西九州自動車道 武雄佐世保道路（佐世保三川内～佐世保大塔）			——
工種	管理用平面図		——
名称	KP 21.328~KP 20.528 STA. -15-00~STA. -7-00	縮尺 1/1000	11 11
西日本高速道路（株） 九州支社			