


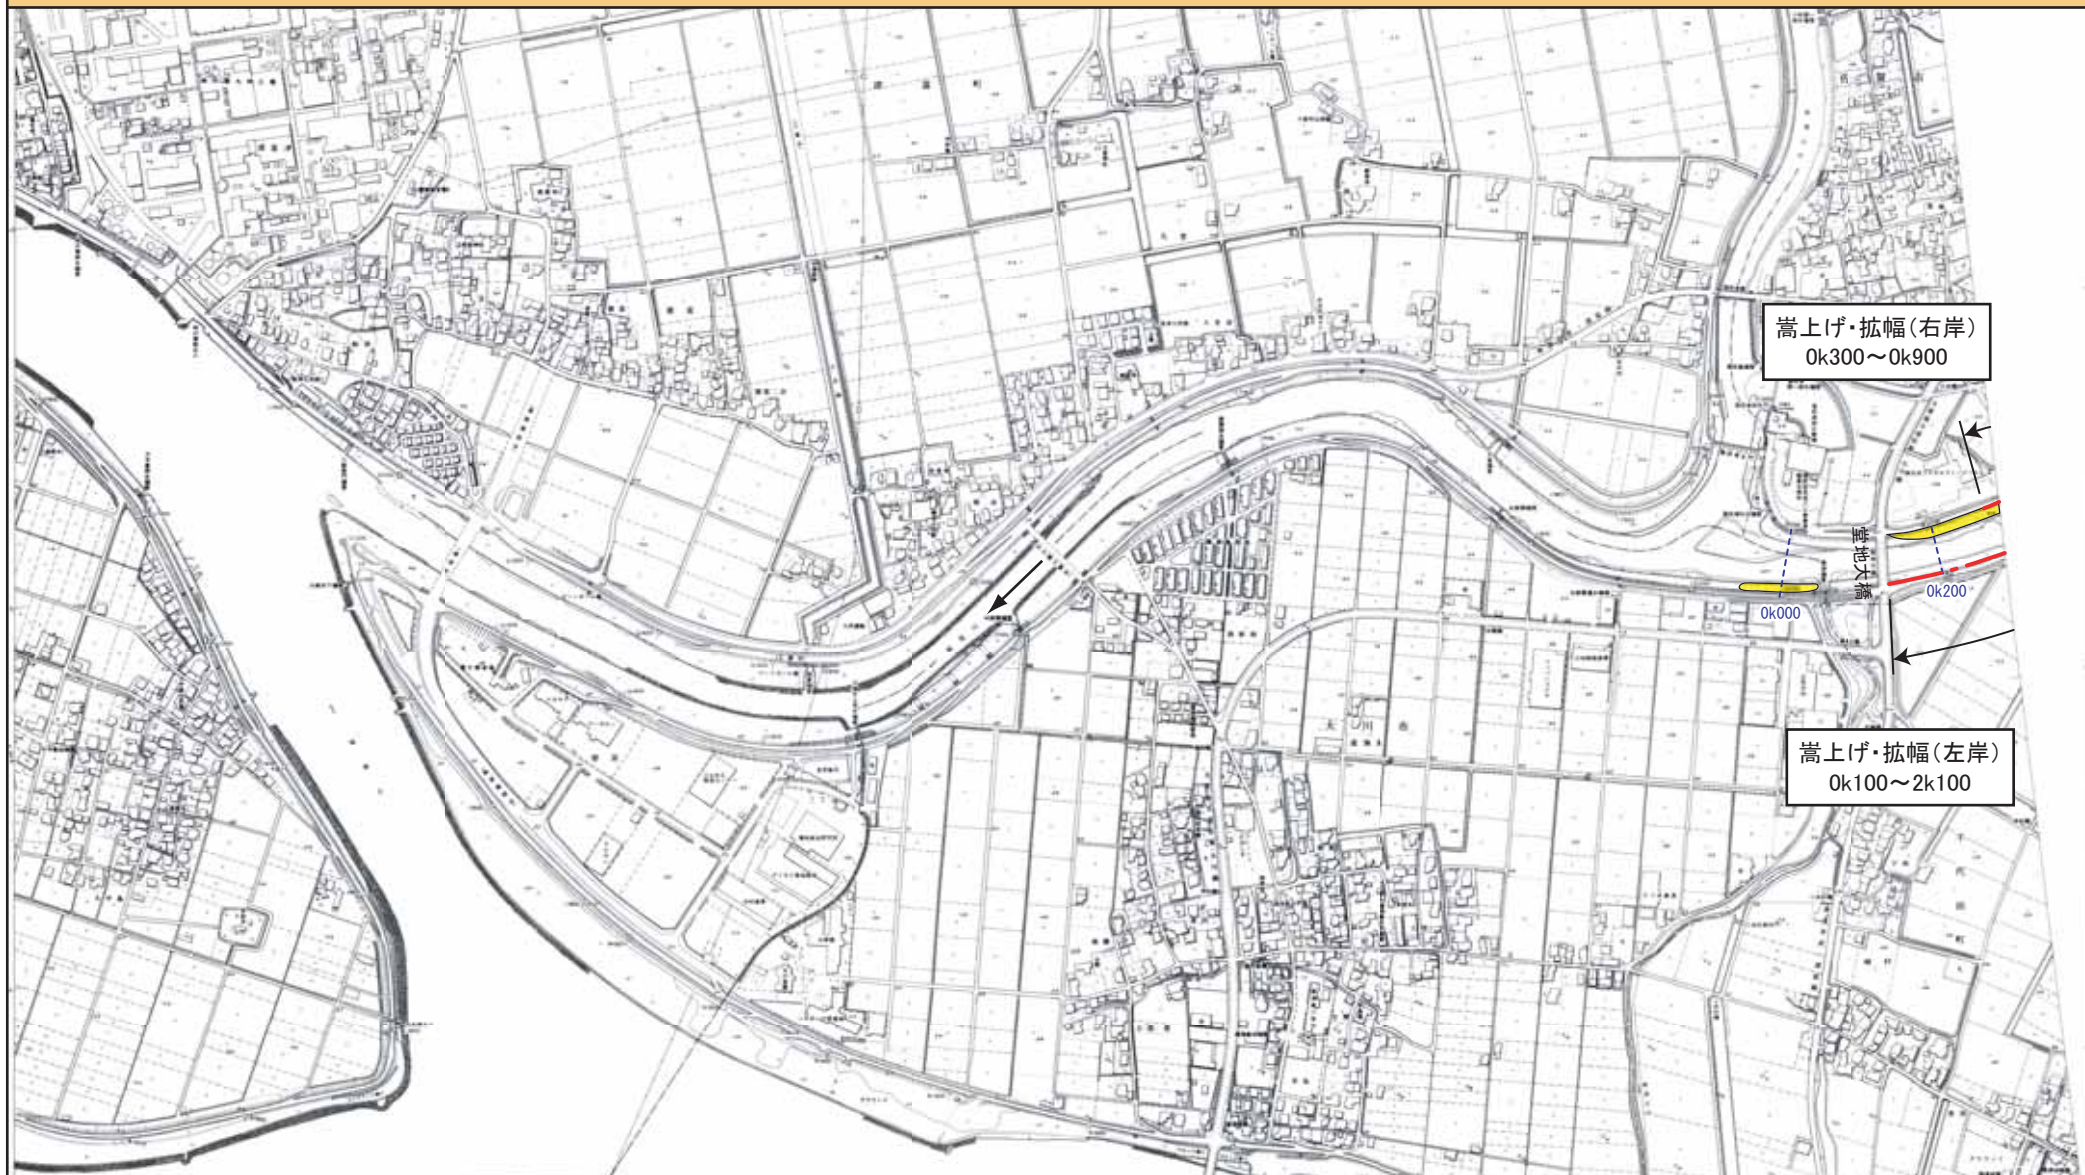



嵩上げ・拡幅(右岸)
0k300~0k900

0k000 0k200

嵩上げ・拡幅(左岸)
0k100~2k100

※施行の場所の起終点及び法線位置については、地形の変化等に伴い微細な変更が生じる場合があります。
※赤線については、堤防側の法肩位置を示しています。

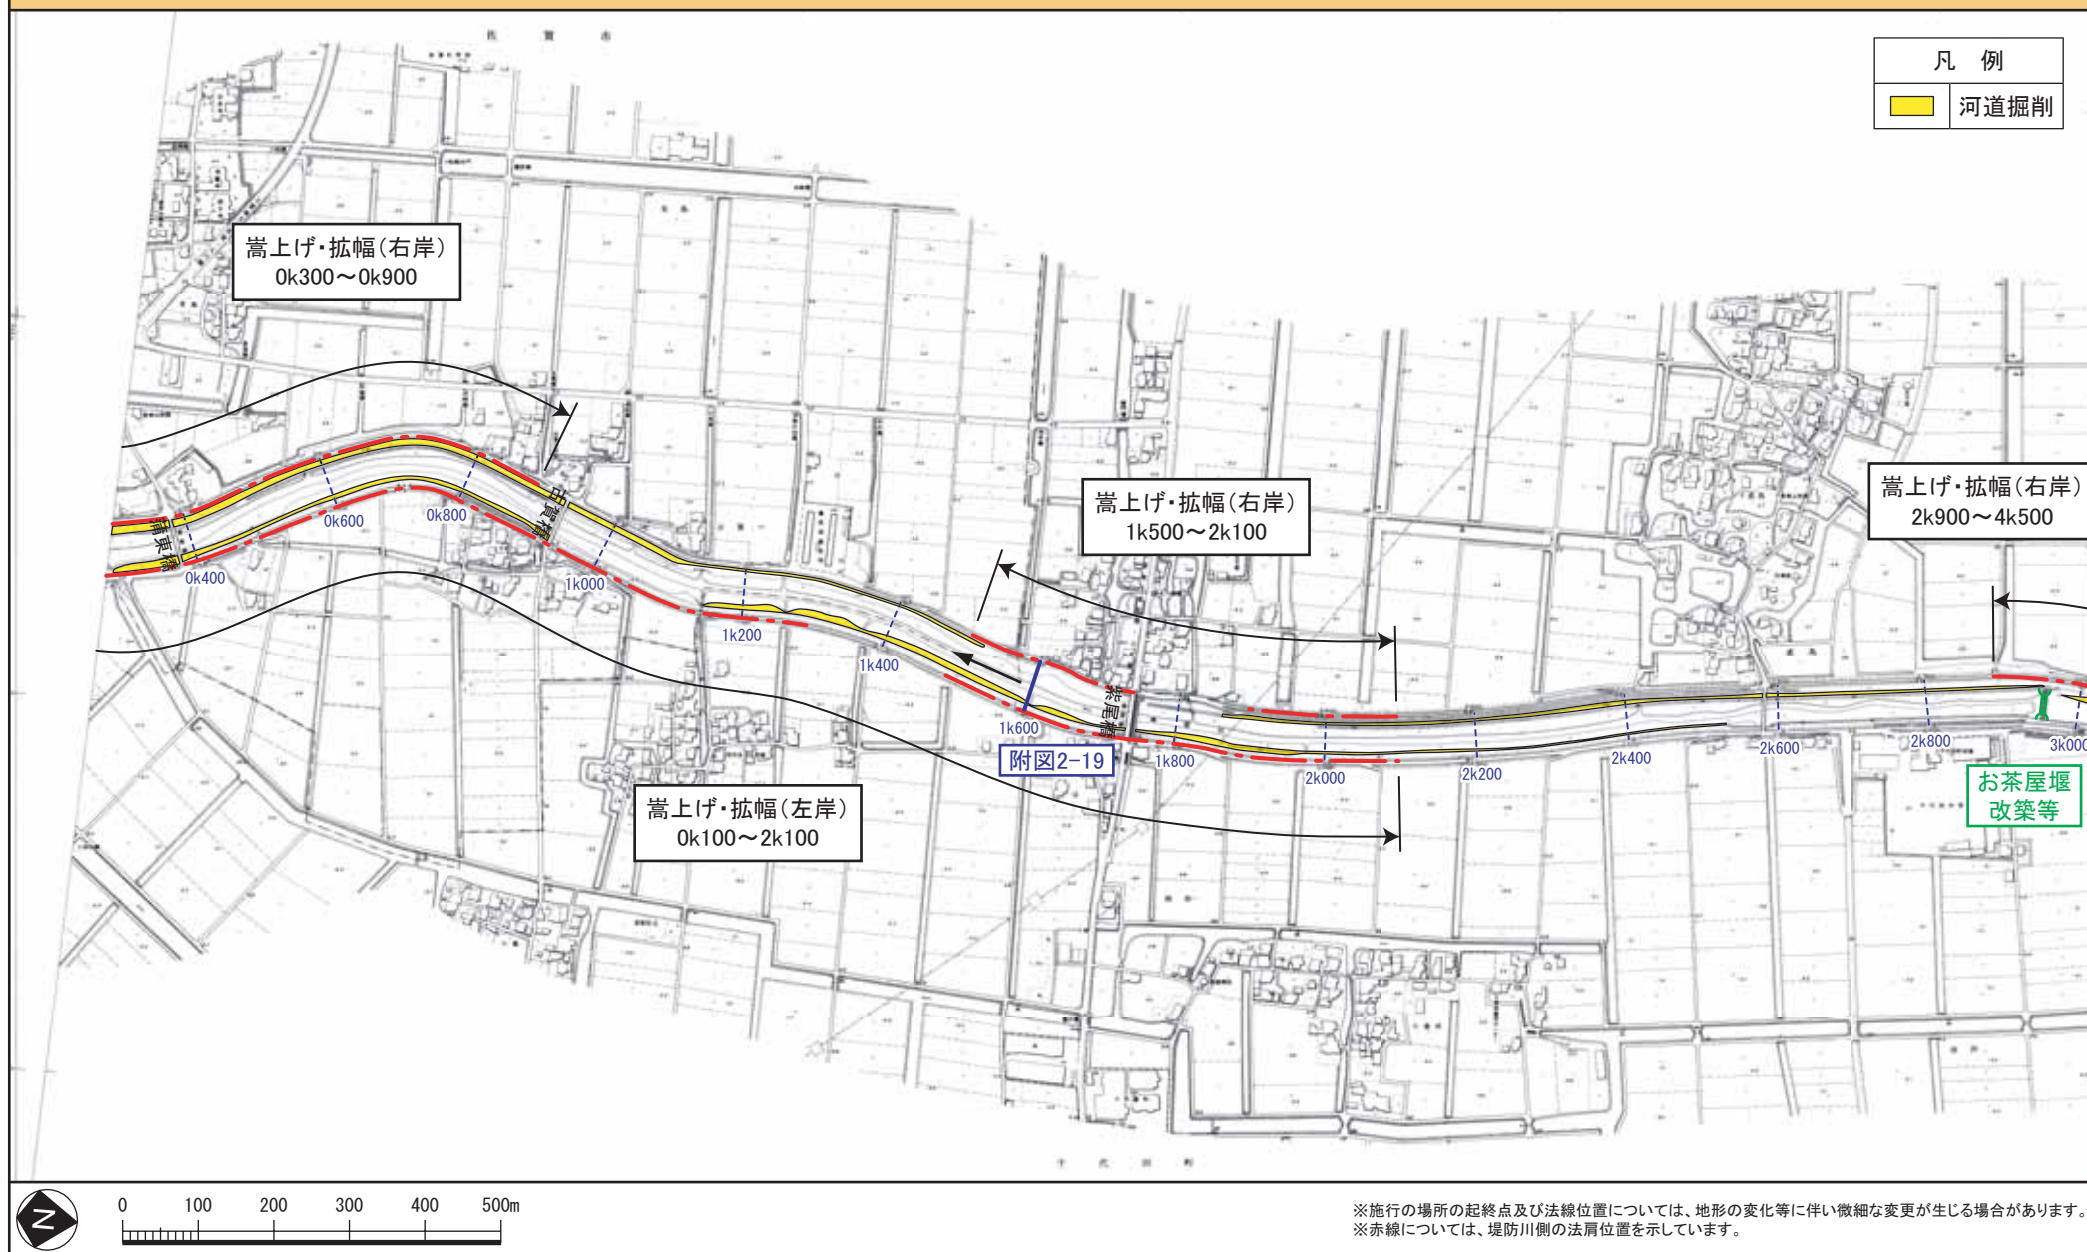

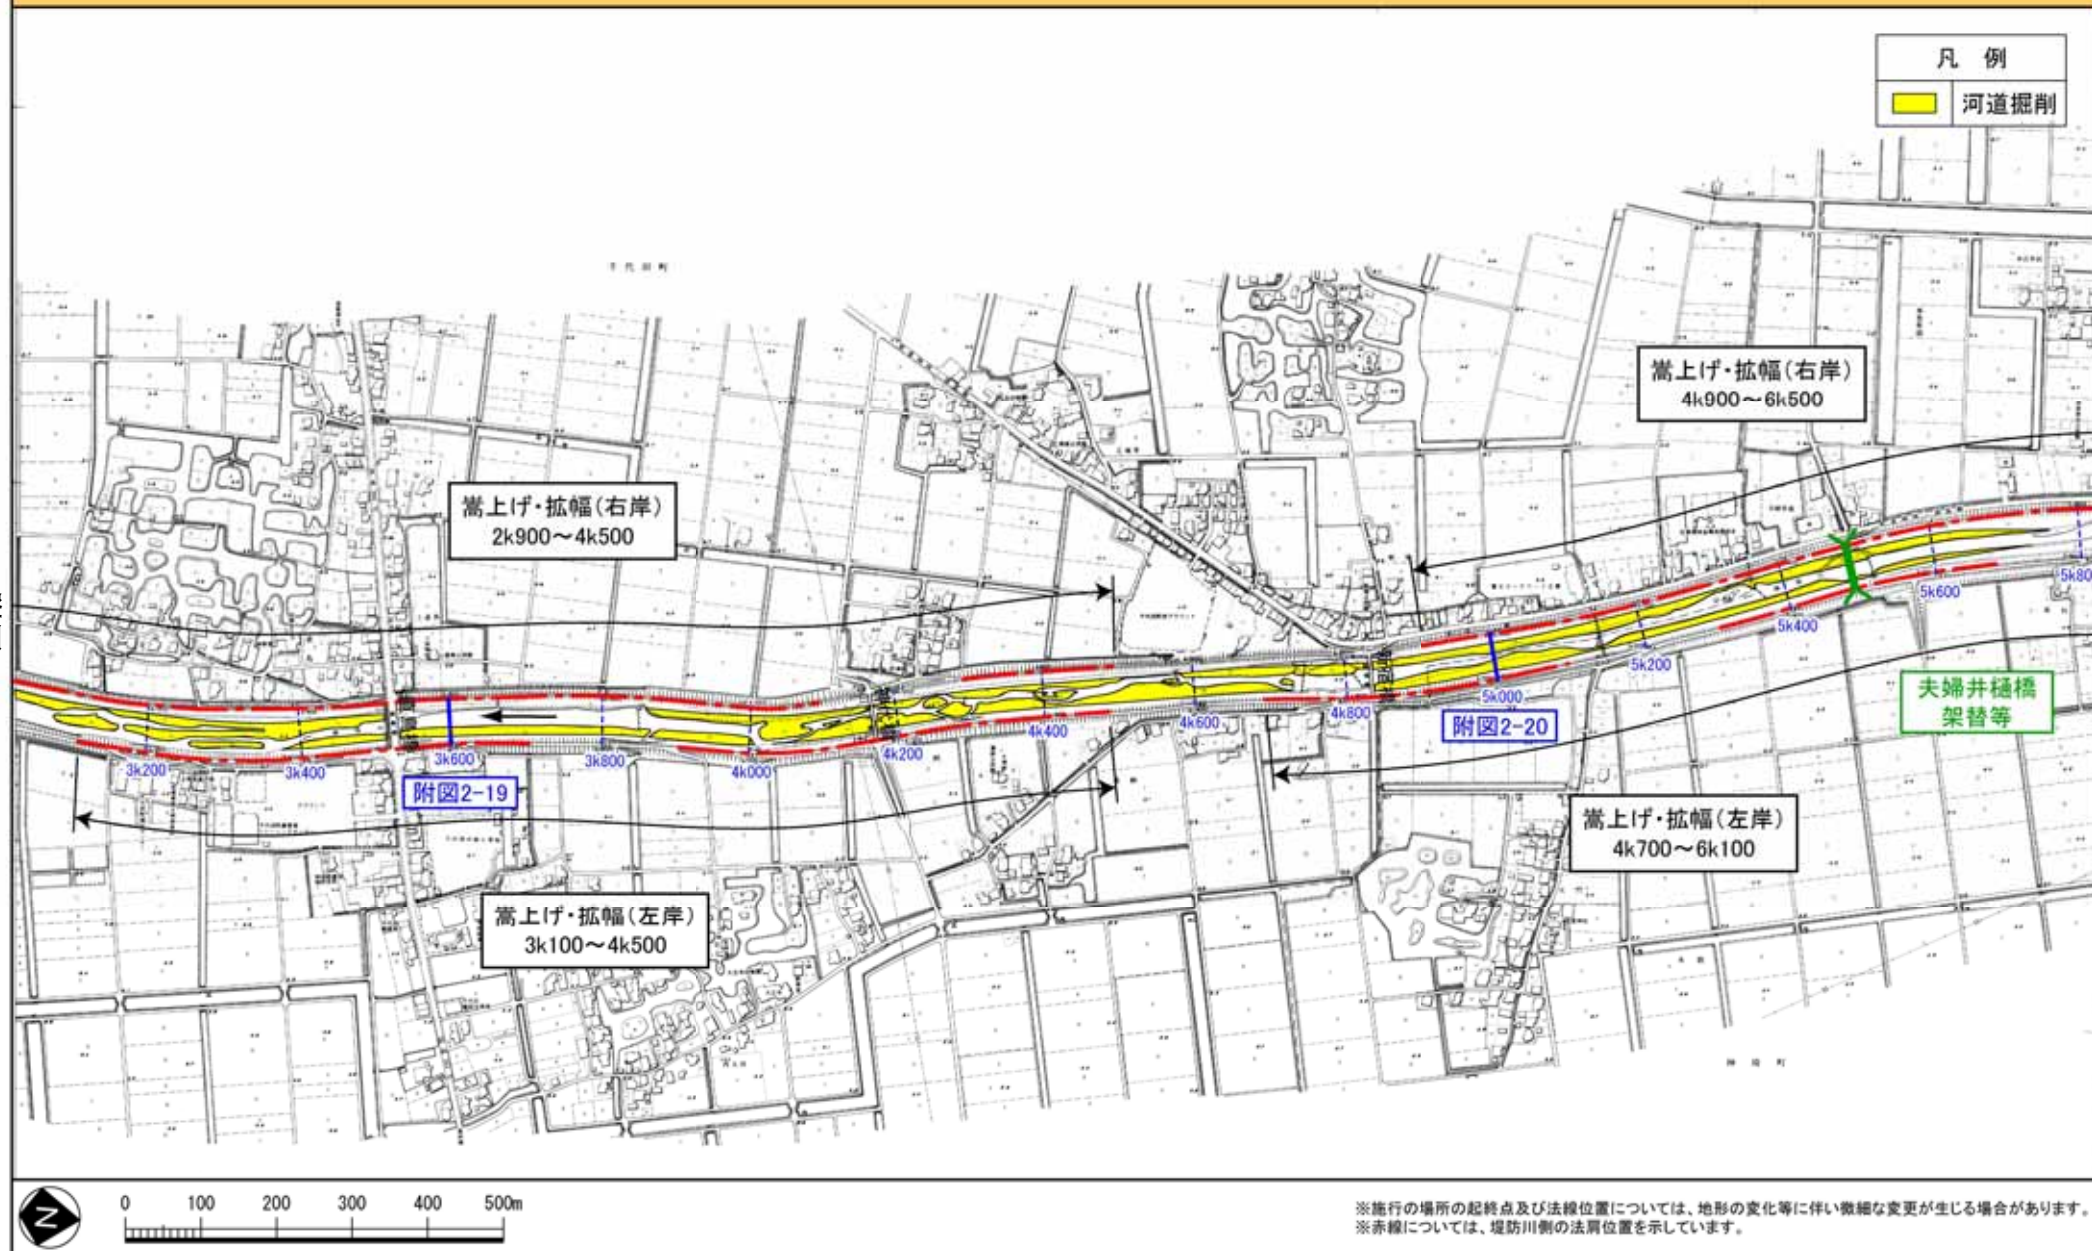


附図1-30

洪水対策に関する施行の場所(国土交通省)


(城原川 6k000~8k200)

縮尺 1:10,000


凡 例	
	河道掘削

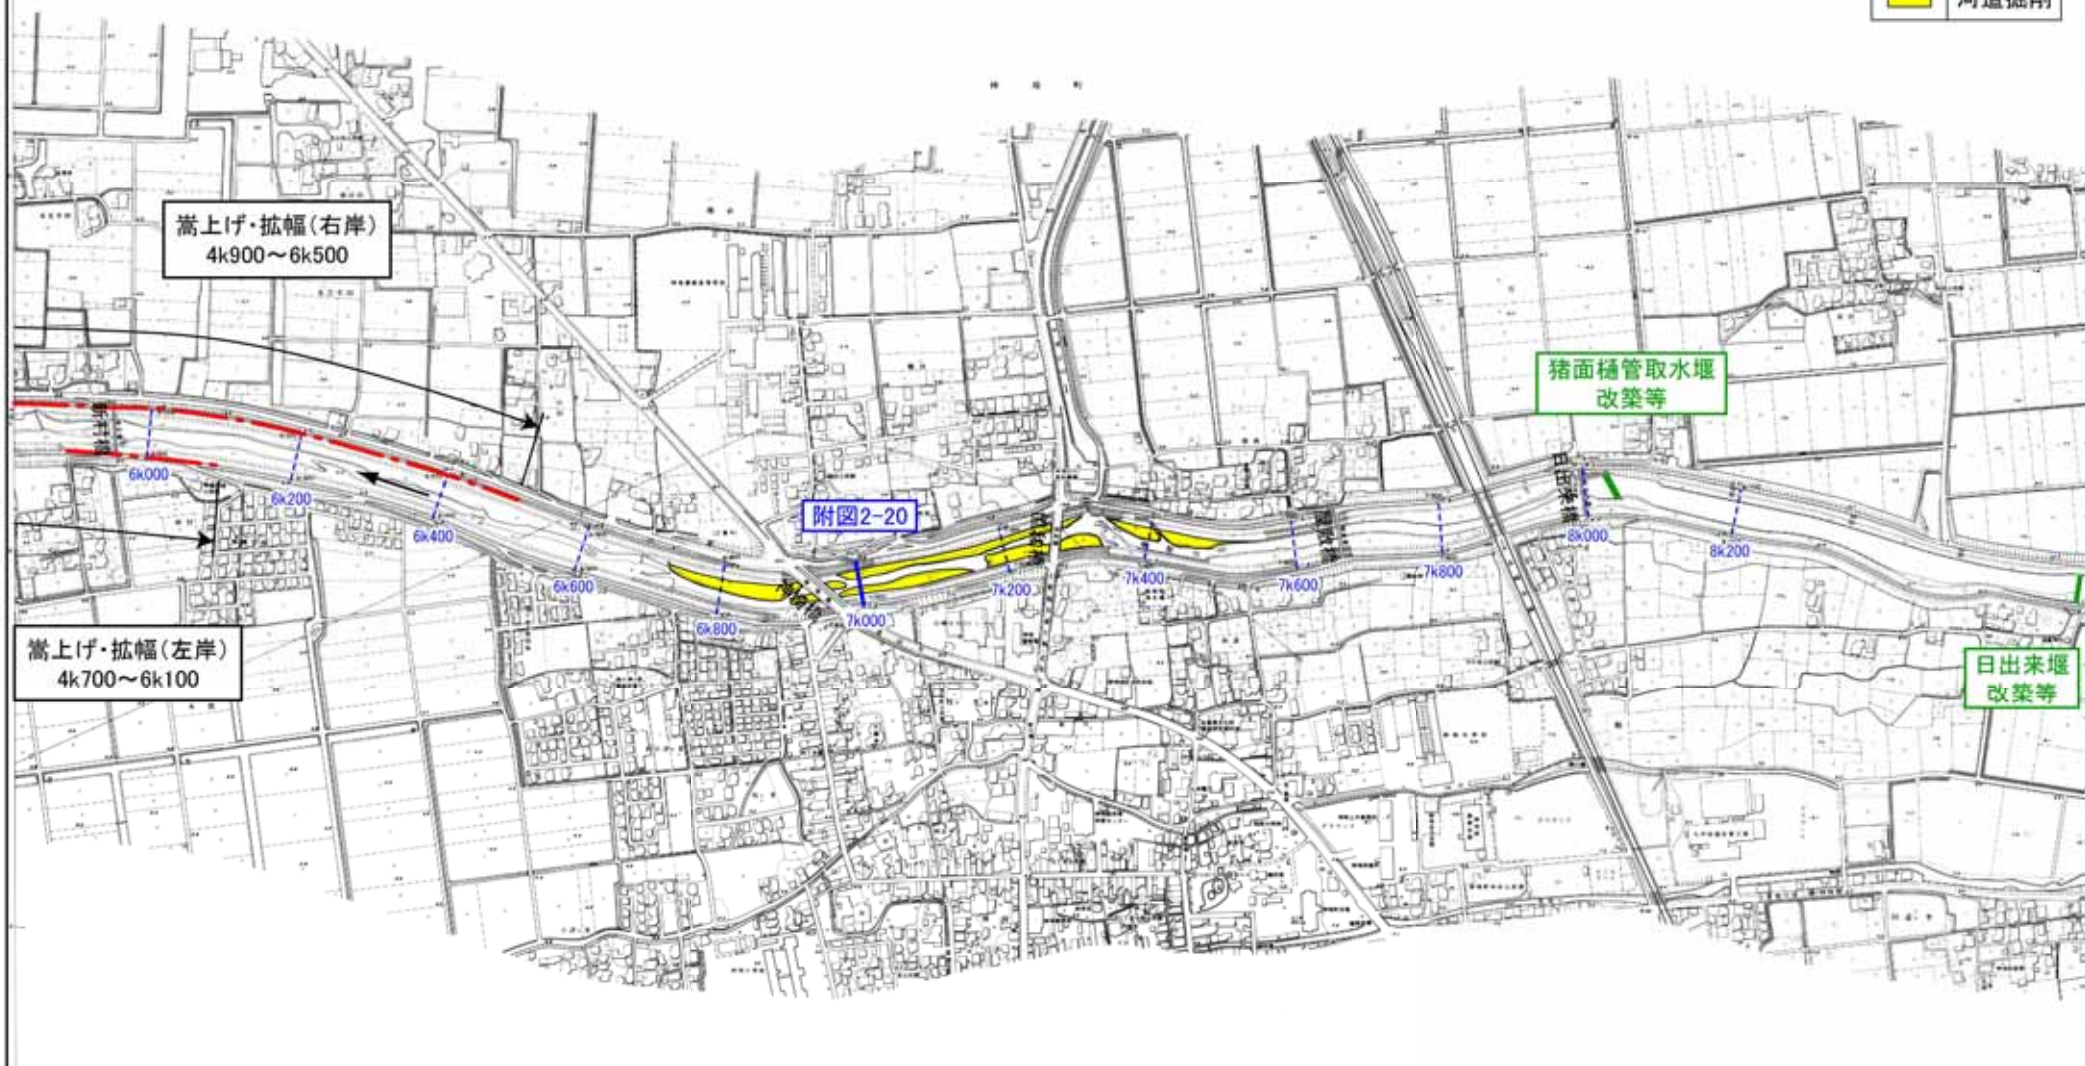


※施行の場所の起終点及び法線位置については、地形の変化等に伴い微細な変更が生じる場合があります。
※赤線については、堤防側の法線位置を示しています。

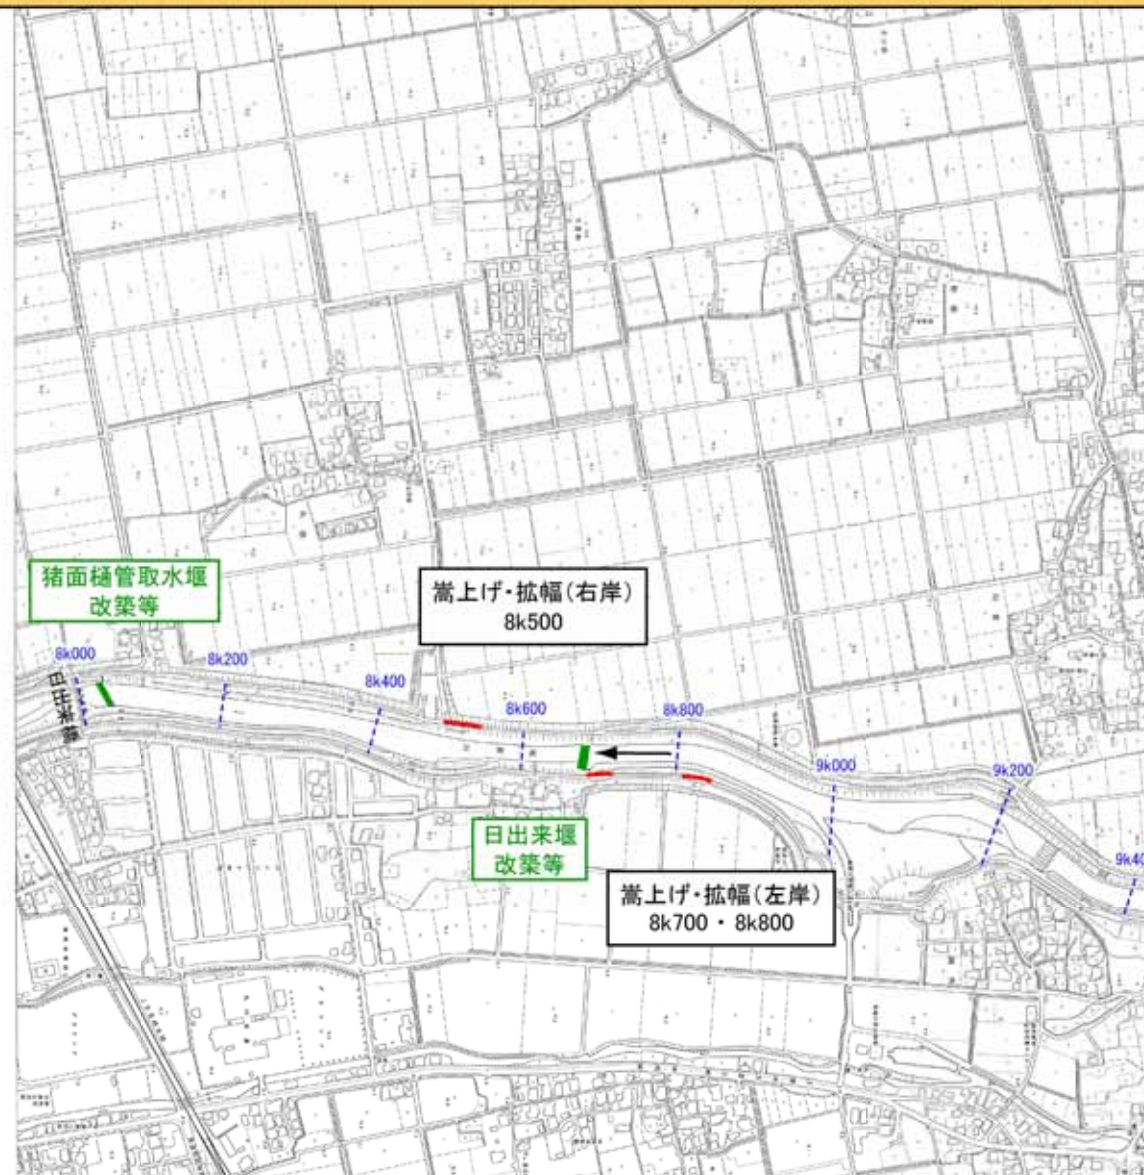


※施行の場所の起終点及び法線位置については、地形の変化等に伴い微細な変更が生じる場合があります。
※赤線については、堤防側の法線位置を示しています。

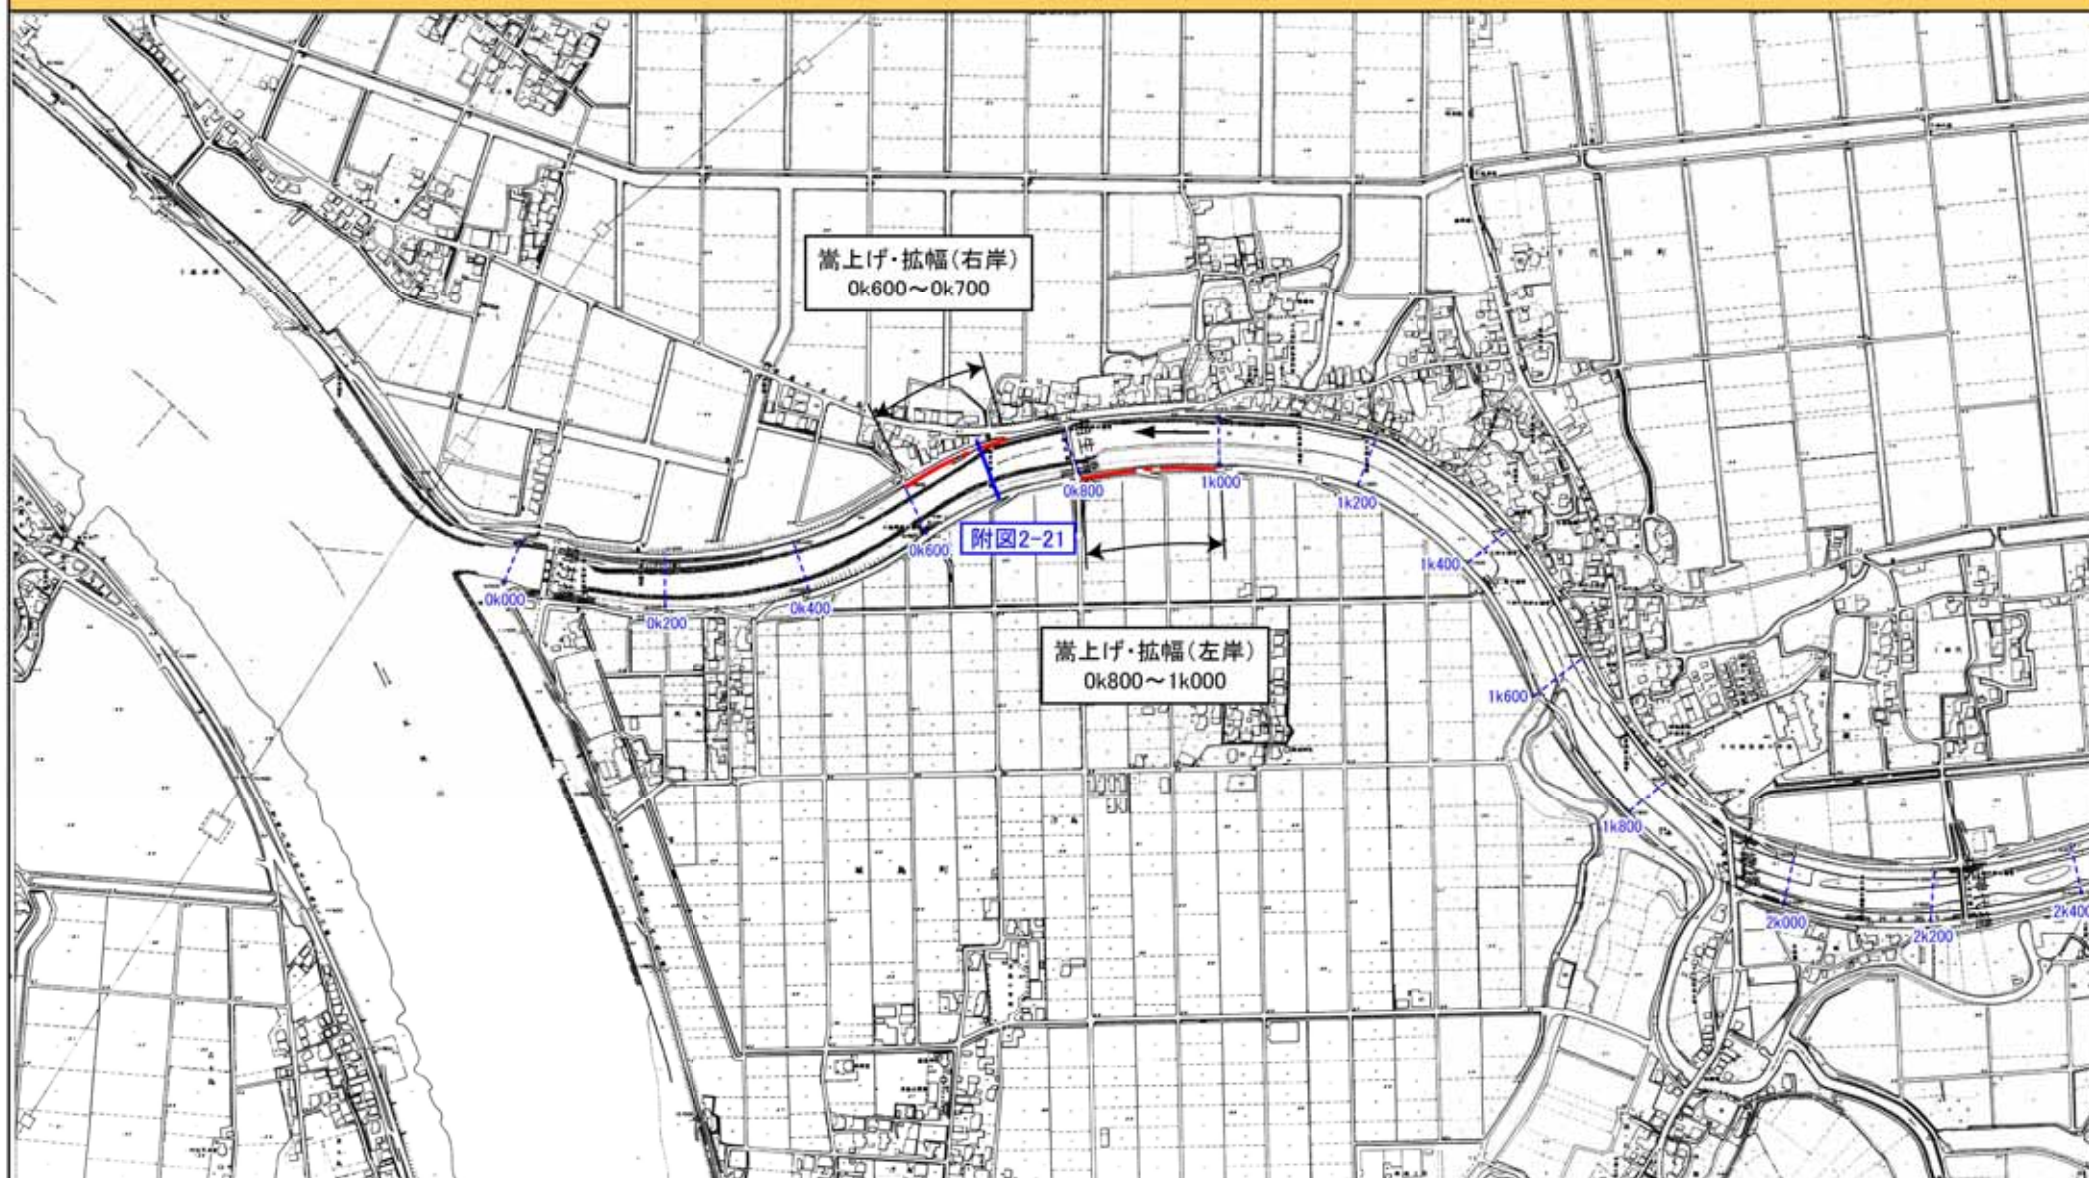



※施行の場所の起終点及び法線位置については、地形の変化等に伴い微細な変更が生じる場合があります。
※赤線については、堤防側の法線位置を示しています。

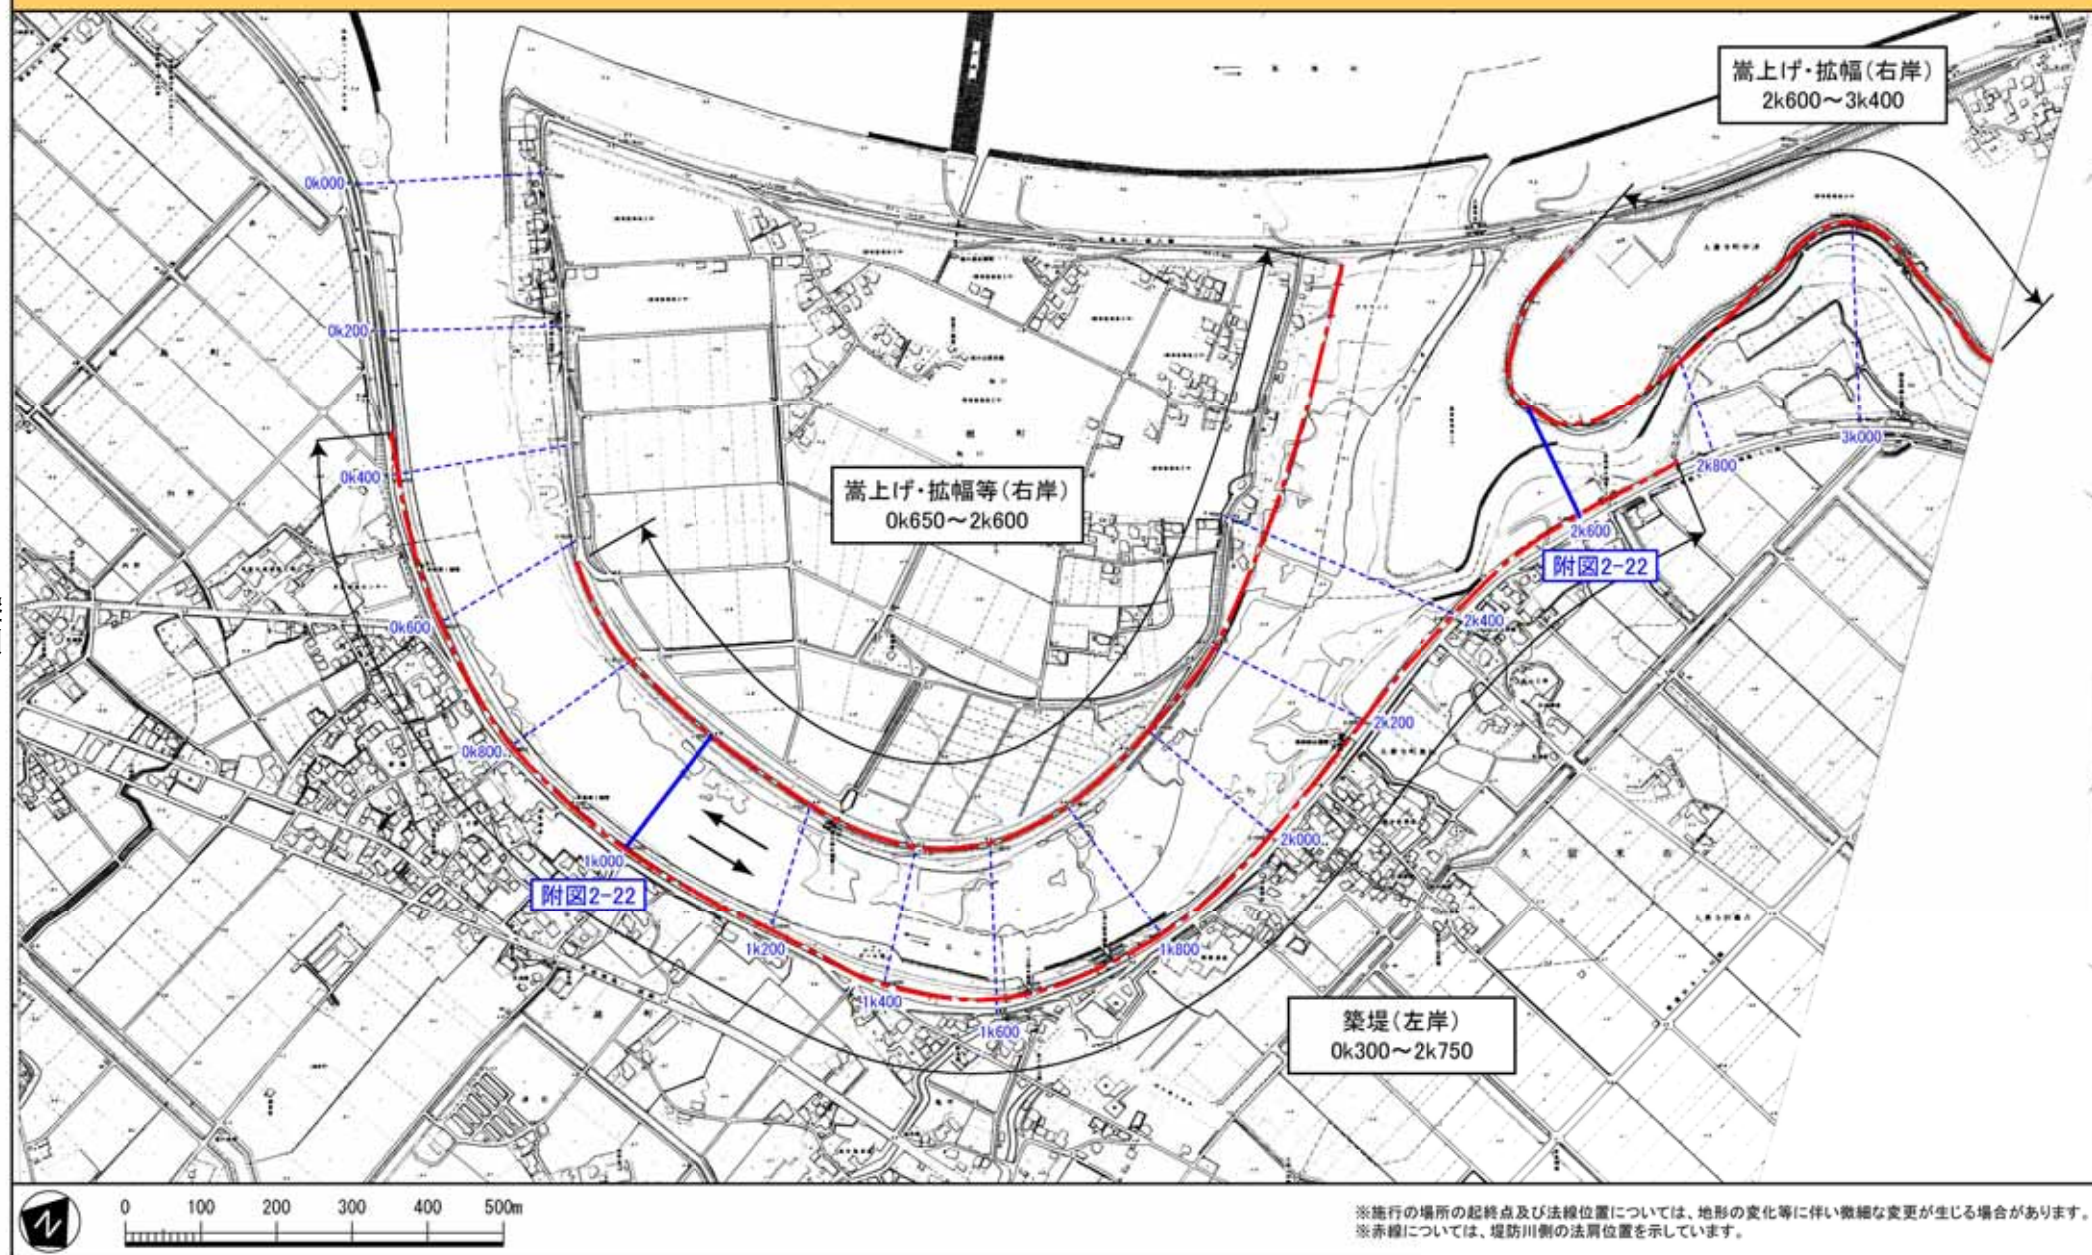

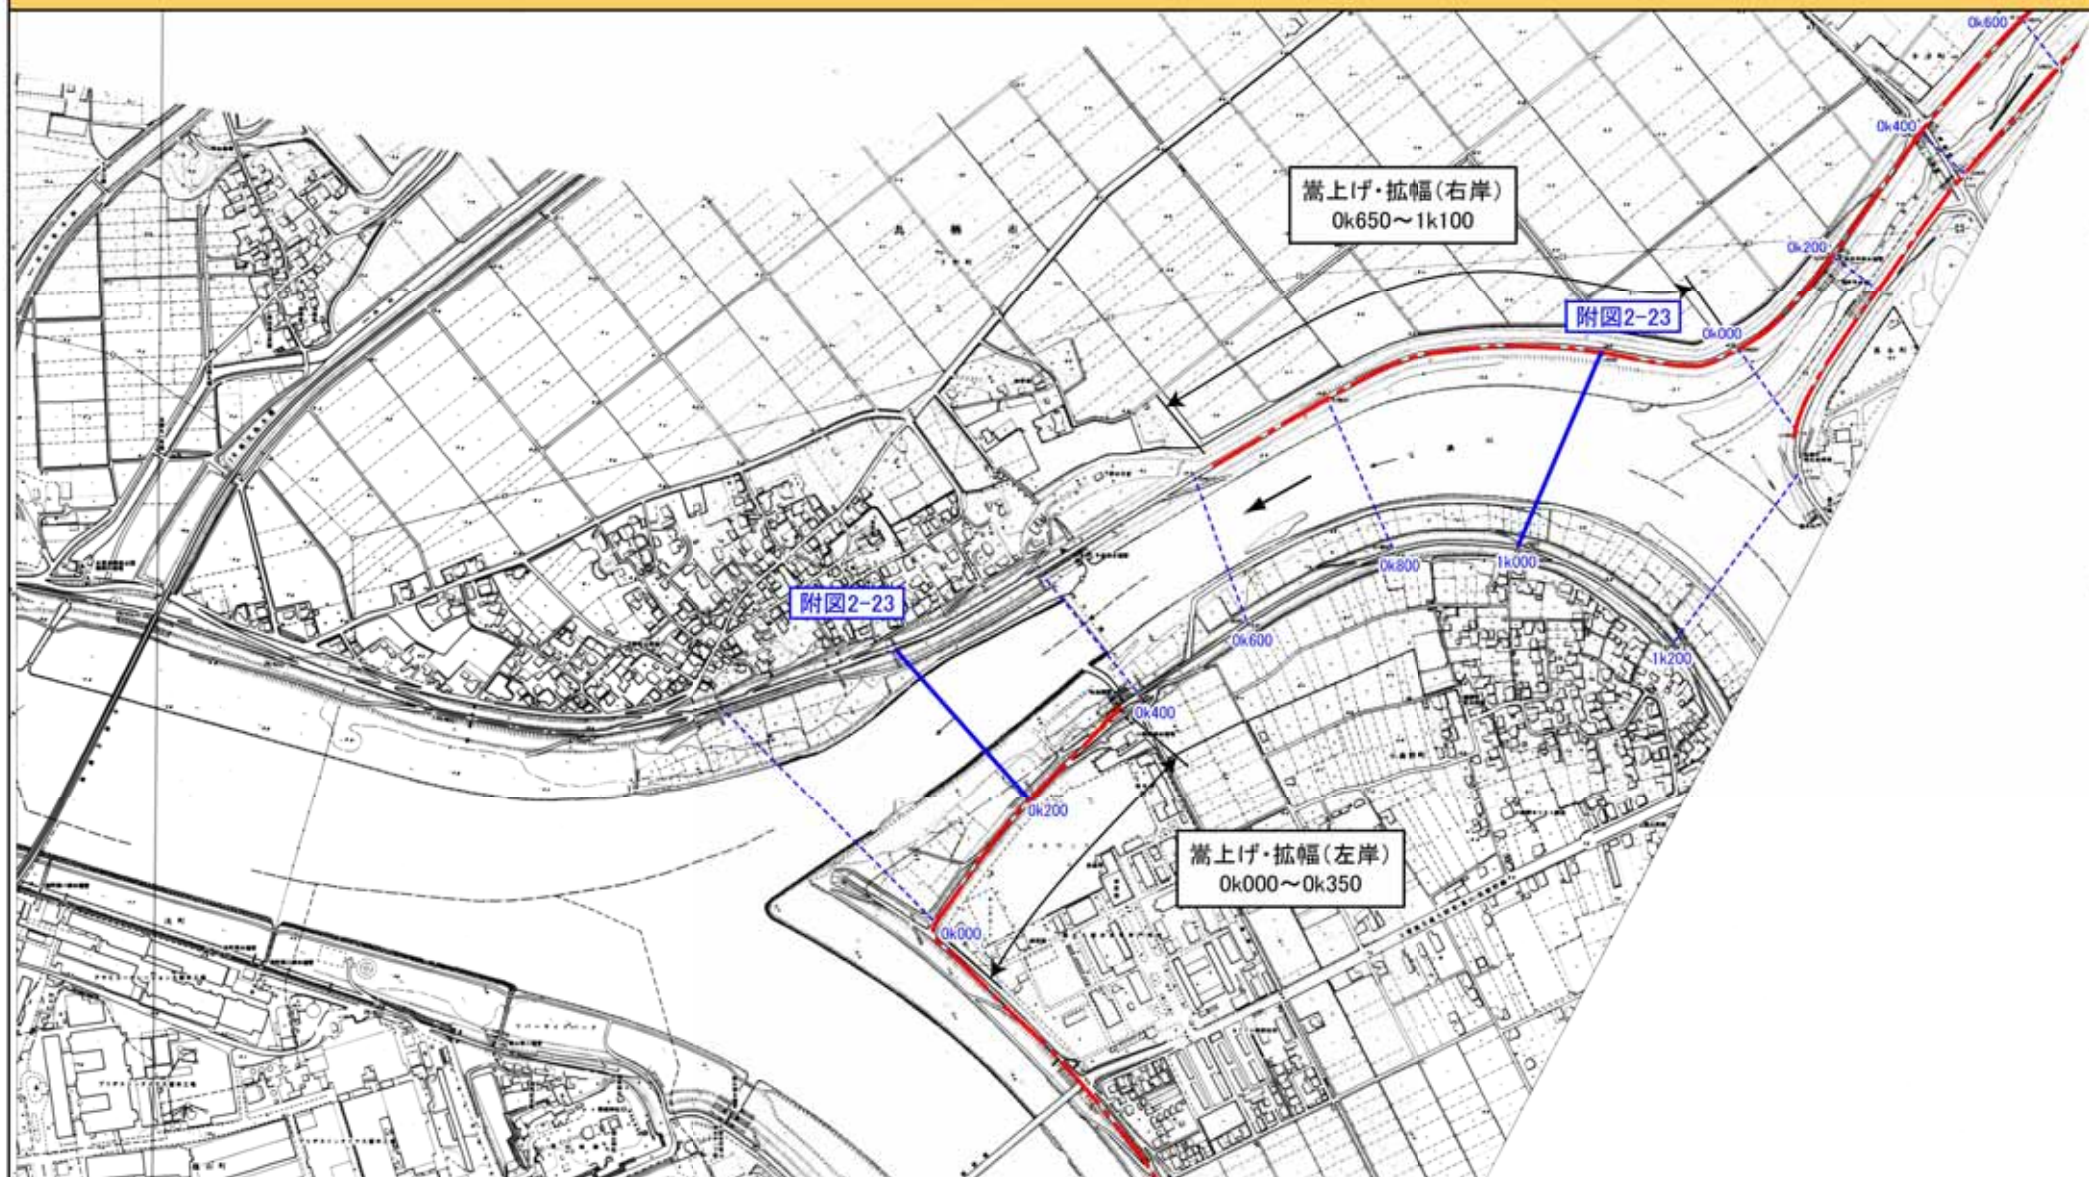

※施行の場所の起終点及び法線位置については、地形の変化等に伴い微細な変更が生じる場合があります。
※赤線については、堤防川側の法線位置を示しています。

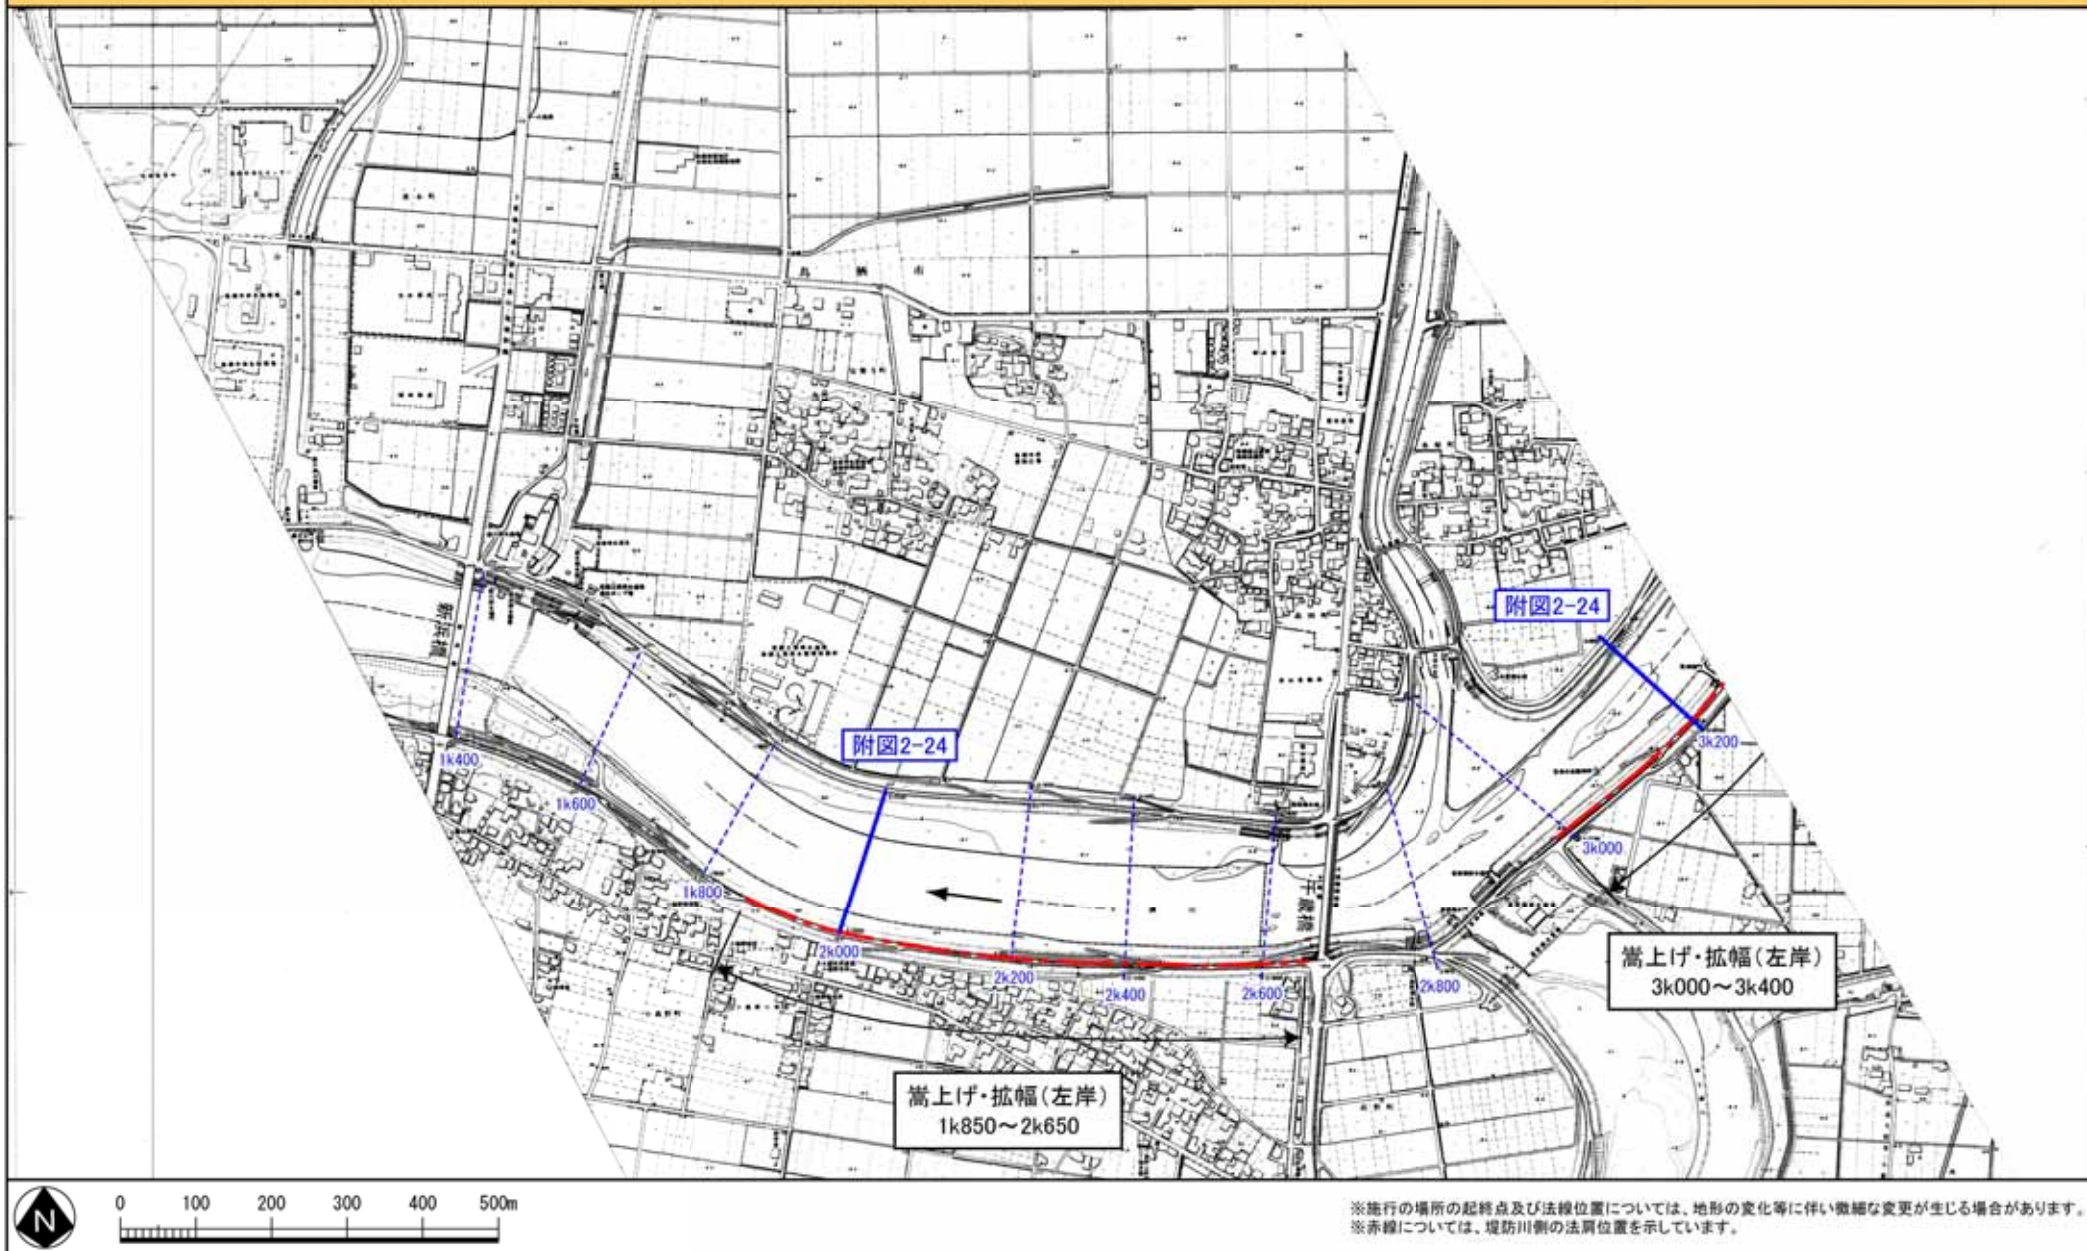


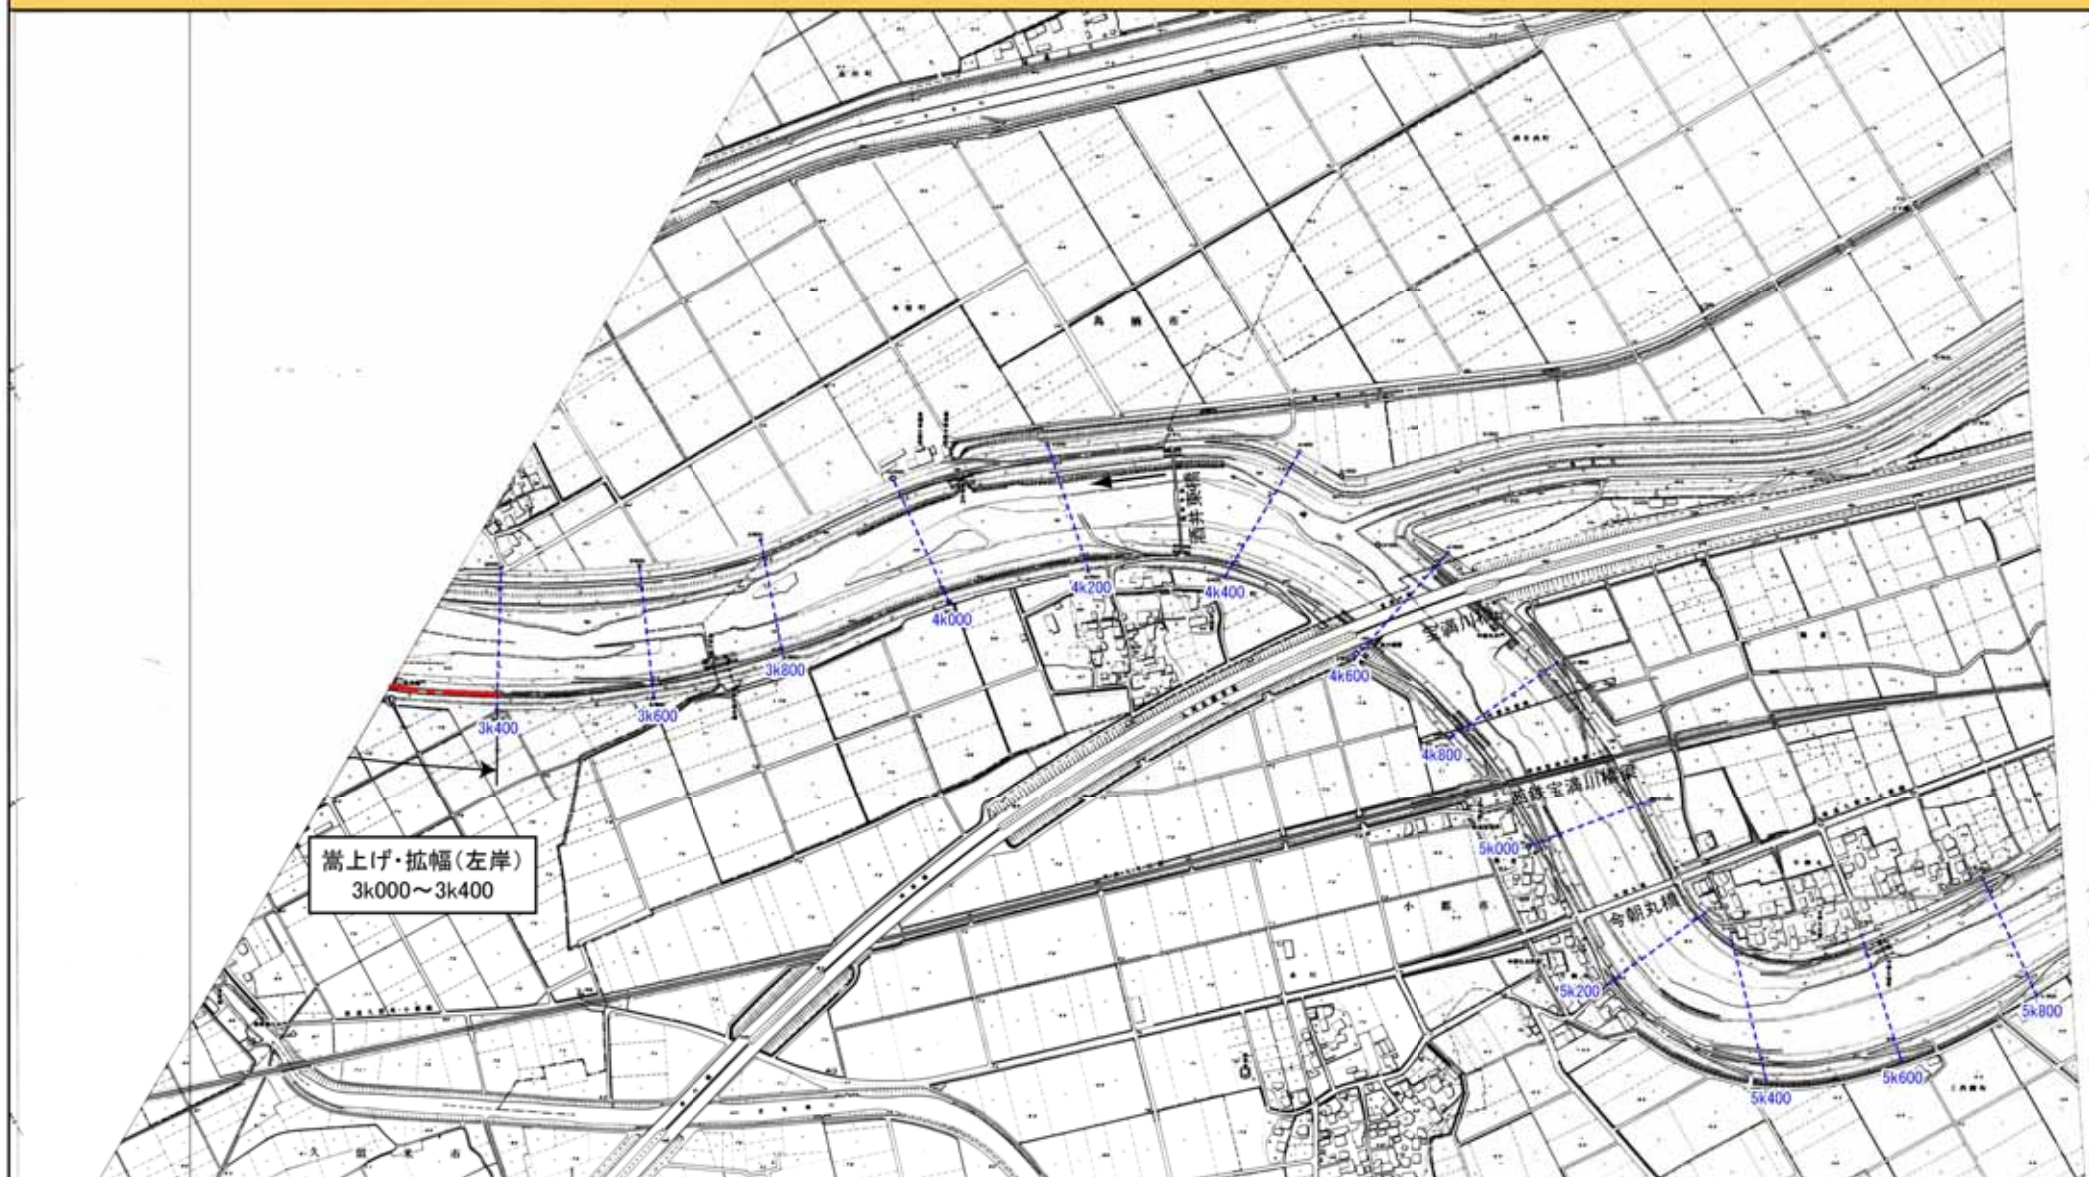


嵩上げ・拡幅(左岸)
3k000~3k400





※施行の場所の起終点及び法線位置については、地形の変化等に伴い微細な変更が生じる場合があります。
※赤線については、堤防側の法線位置を示しています。

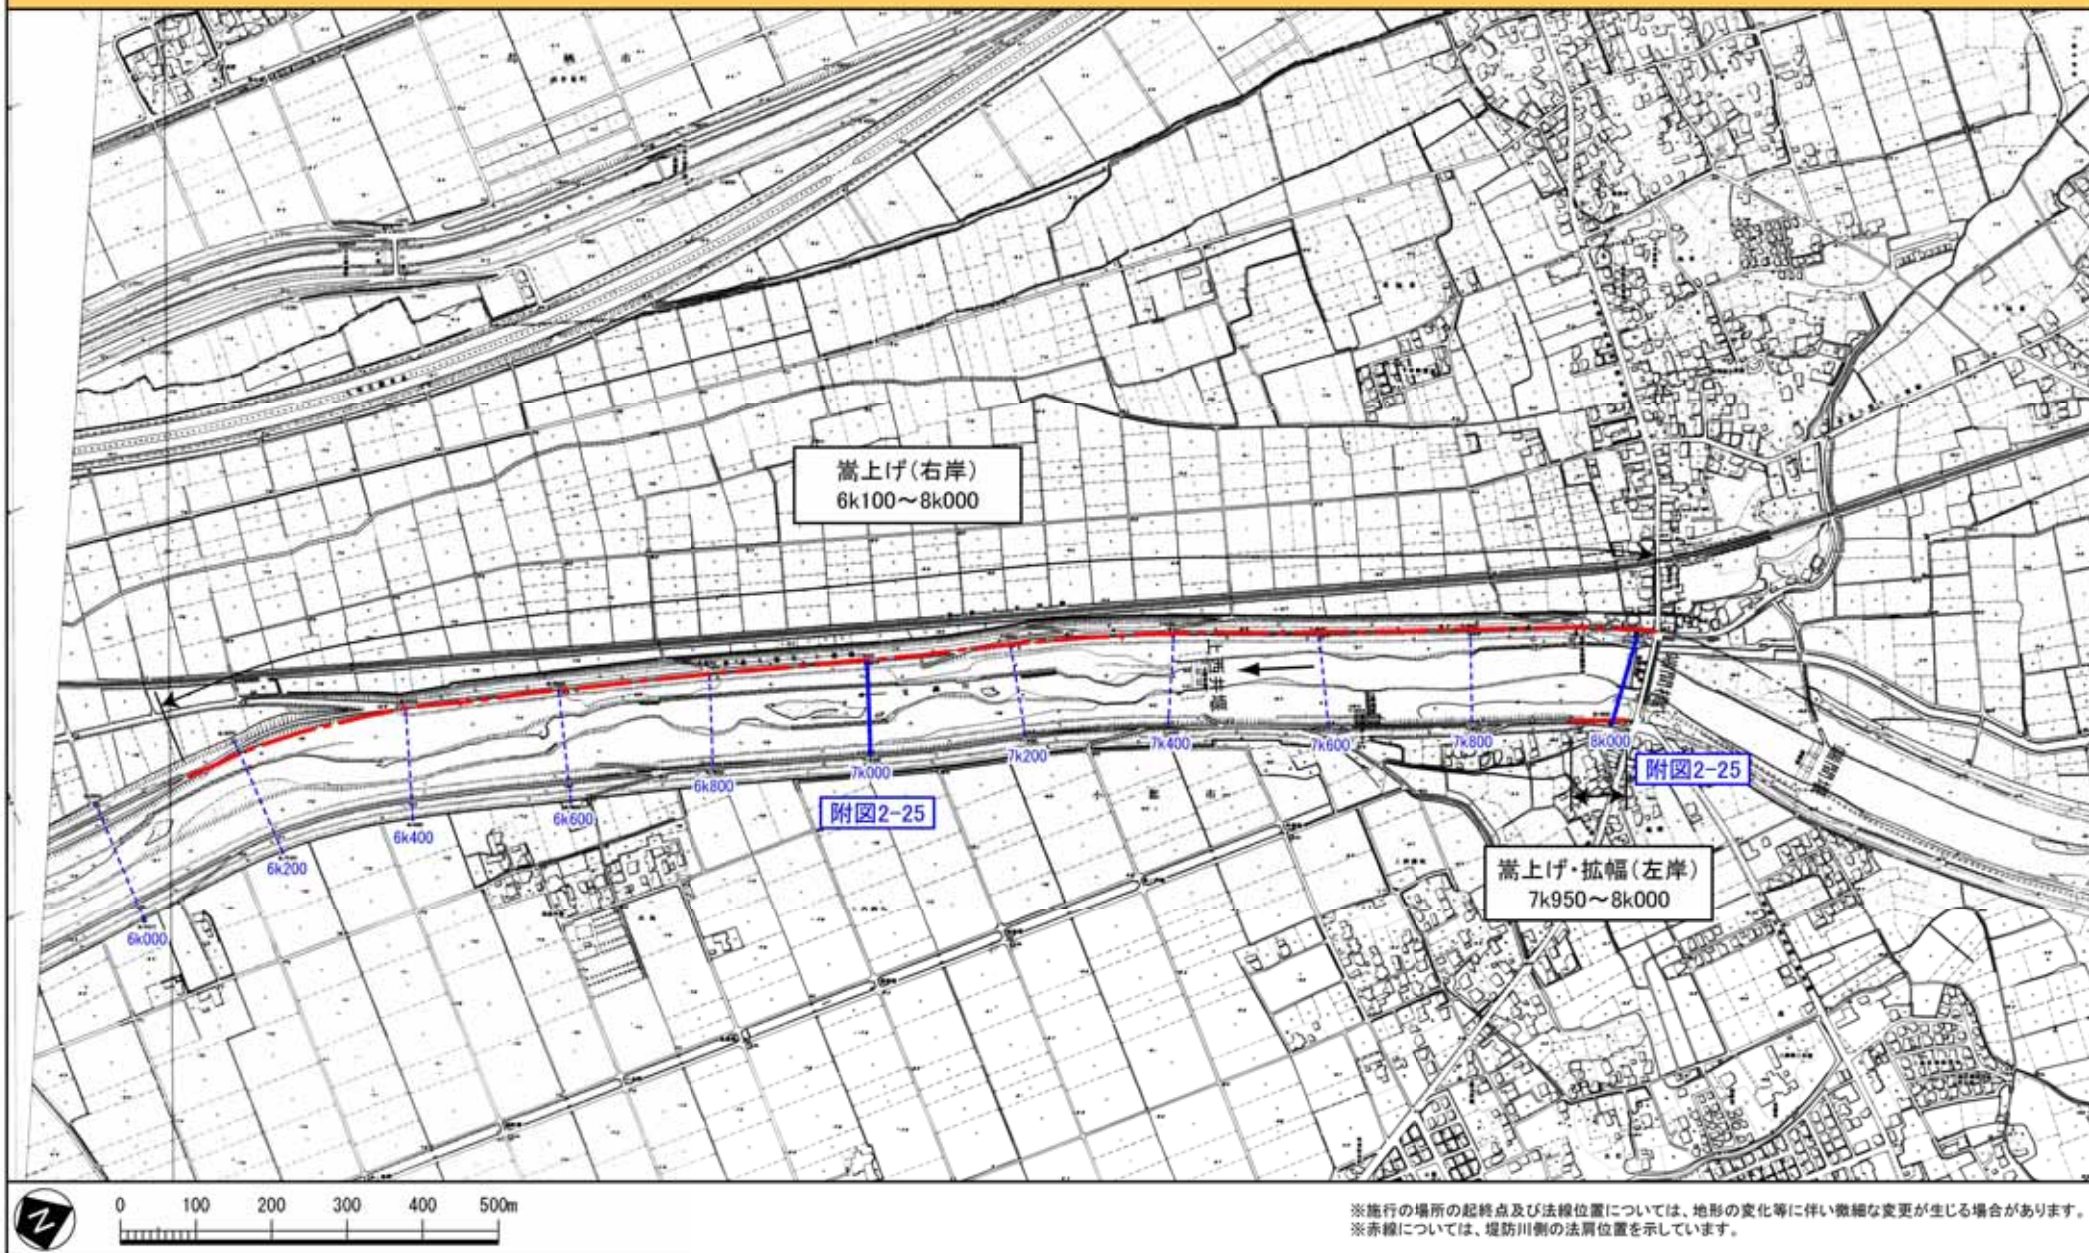

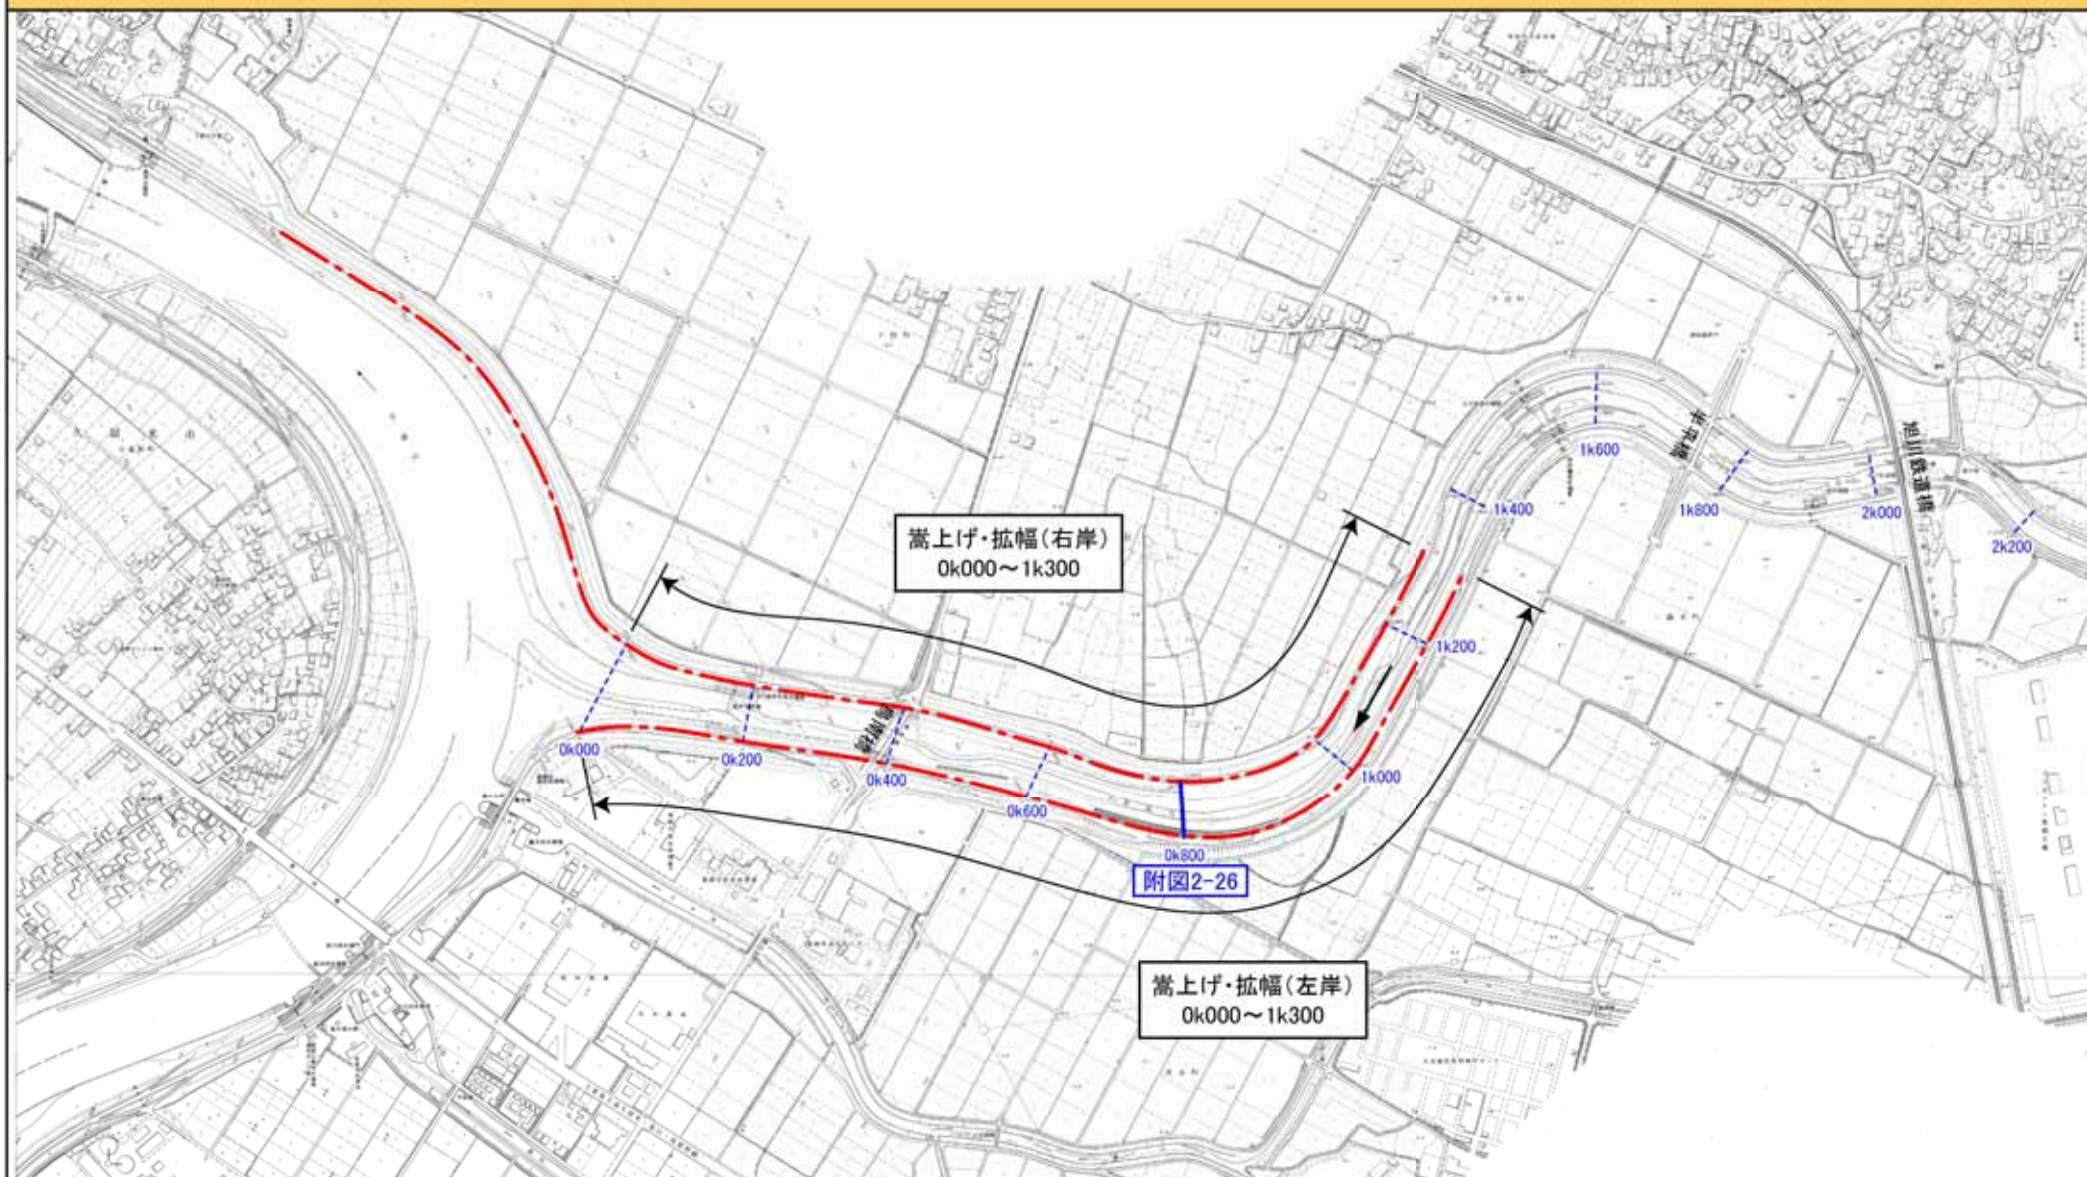

※施行の場所の起終点及び法線位置については、地形の変化等に伴い微細な変更が生じる場合があります。
※赤線については、堤防川側の法線位置を示しています。

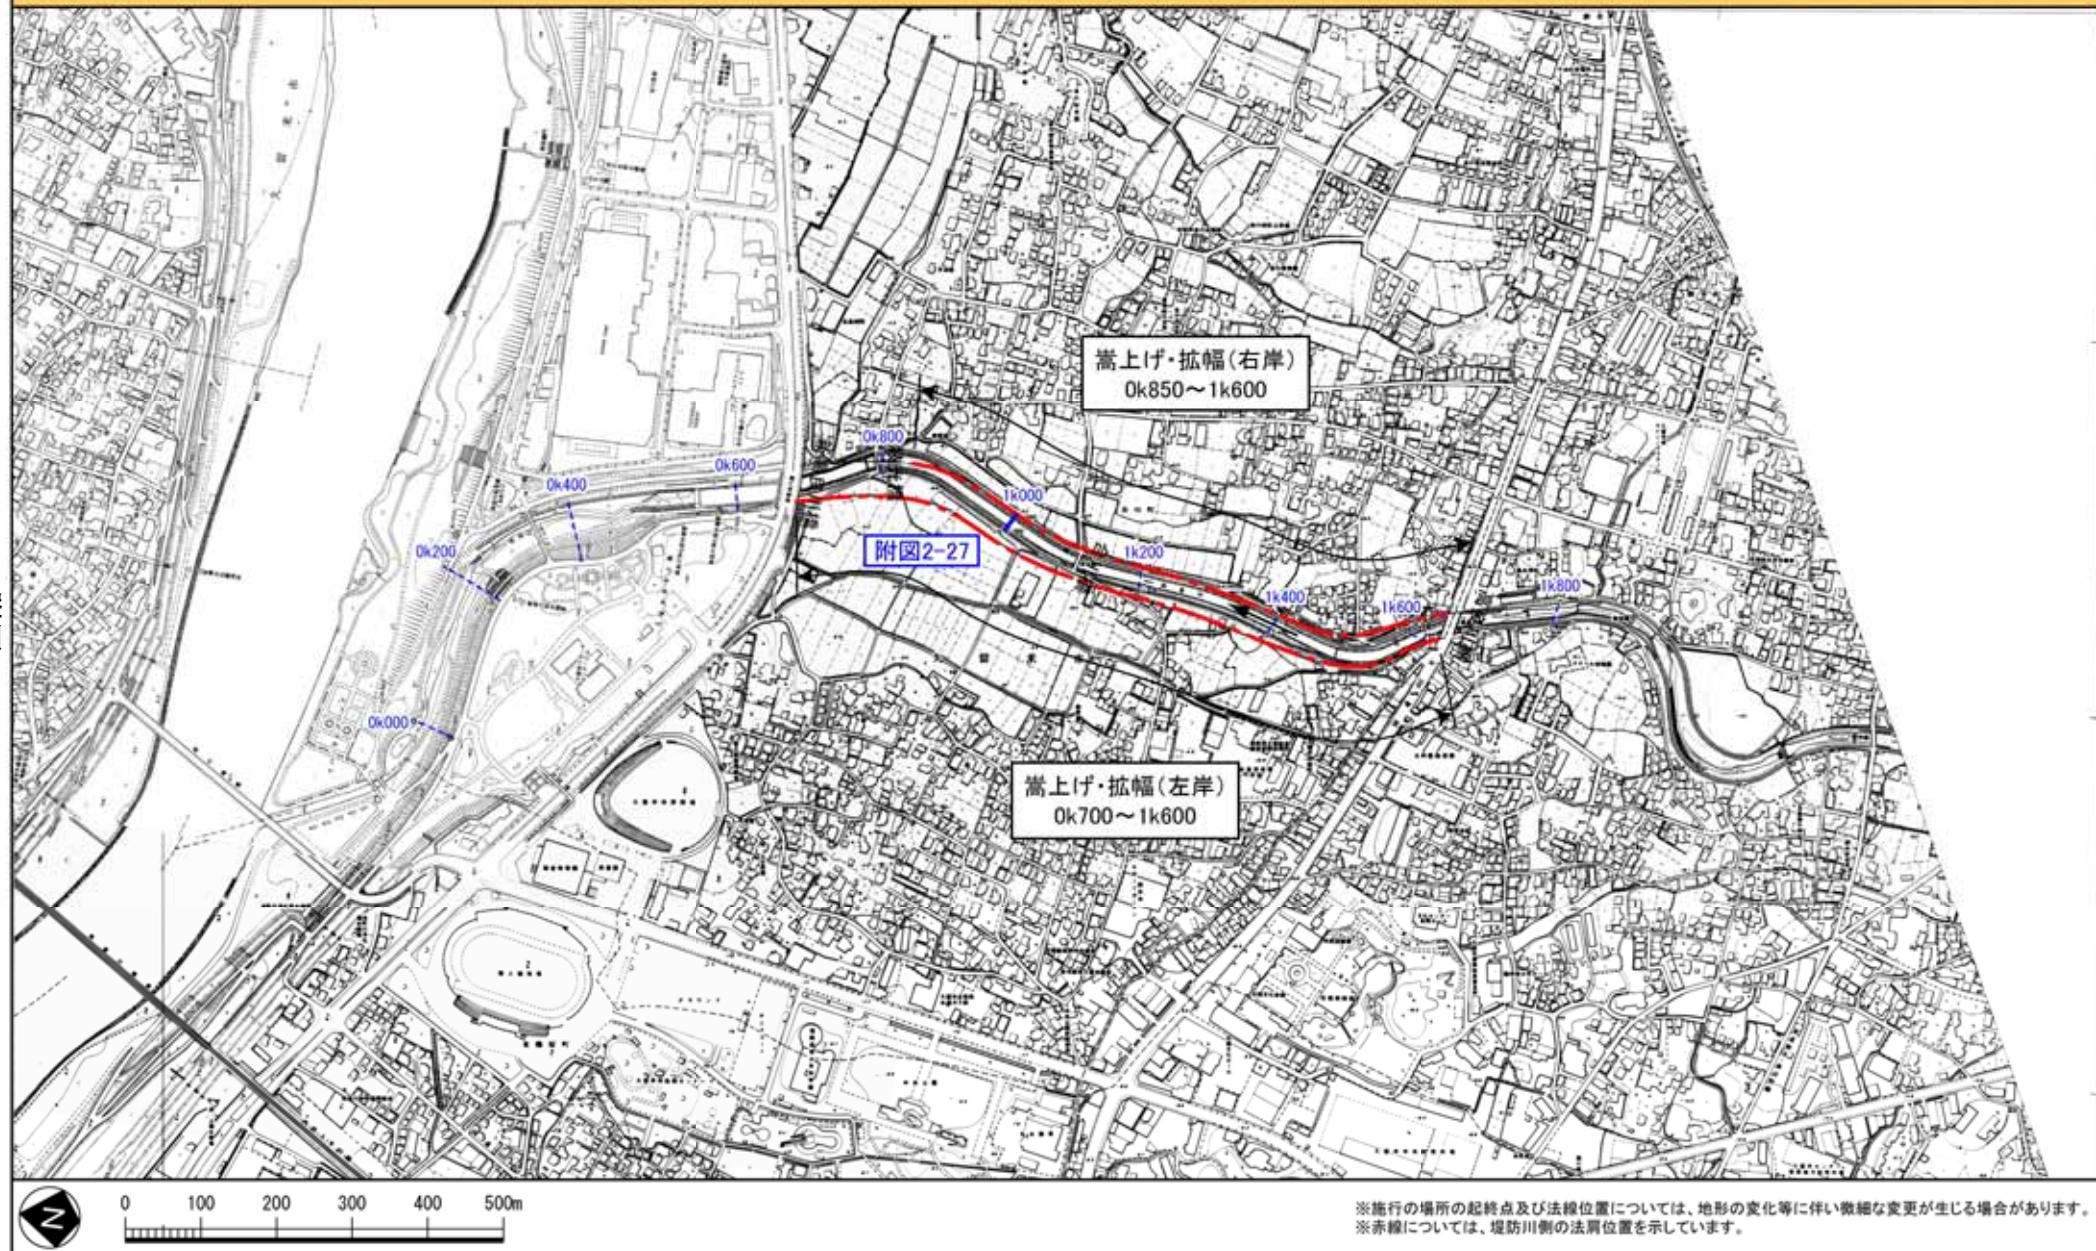


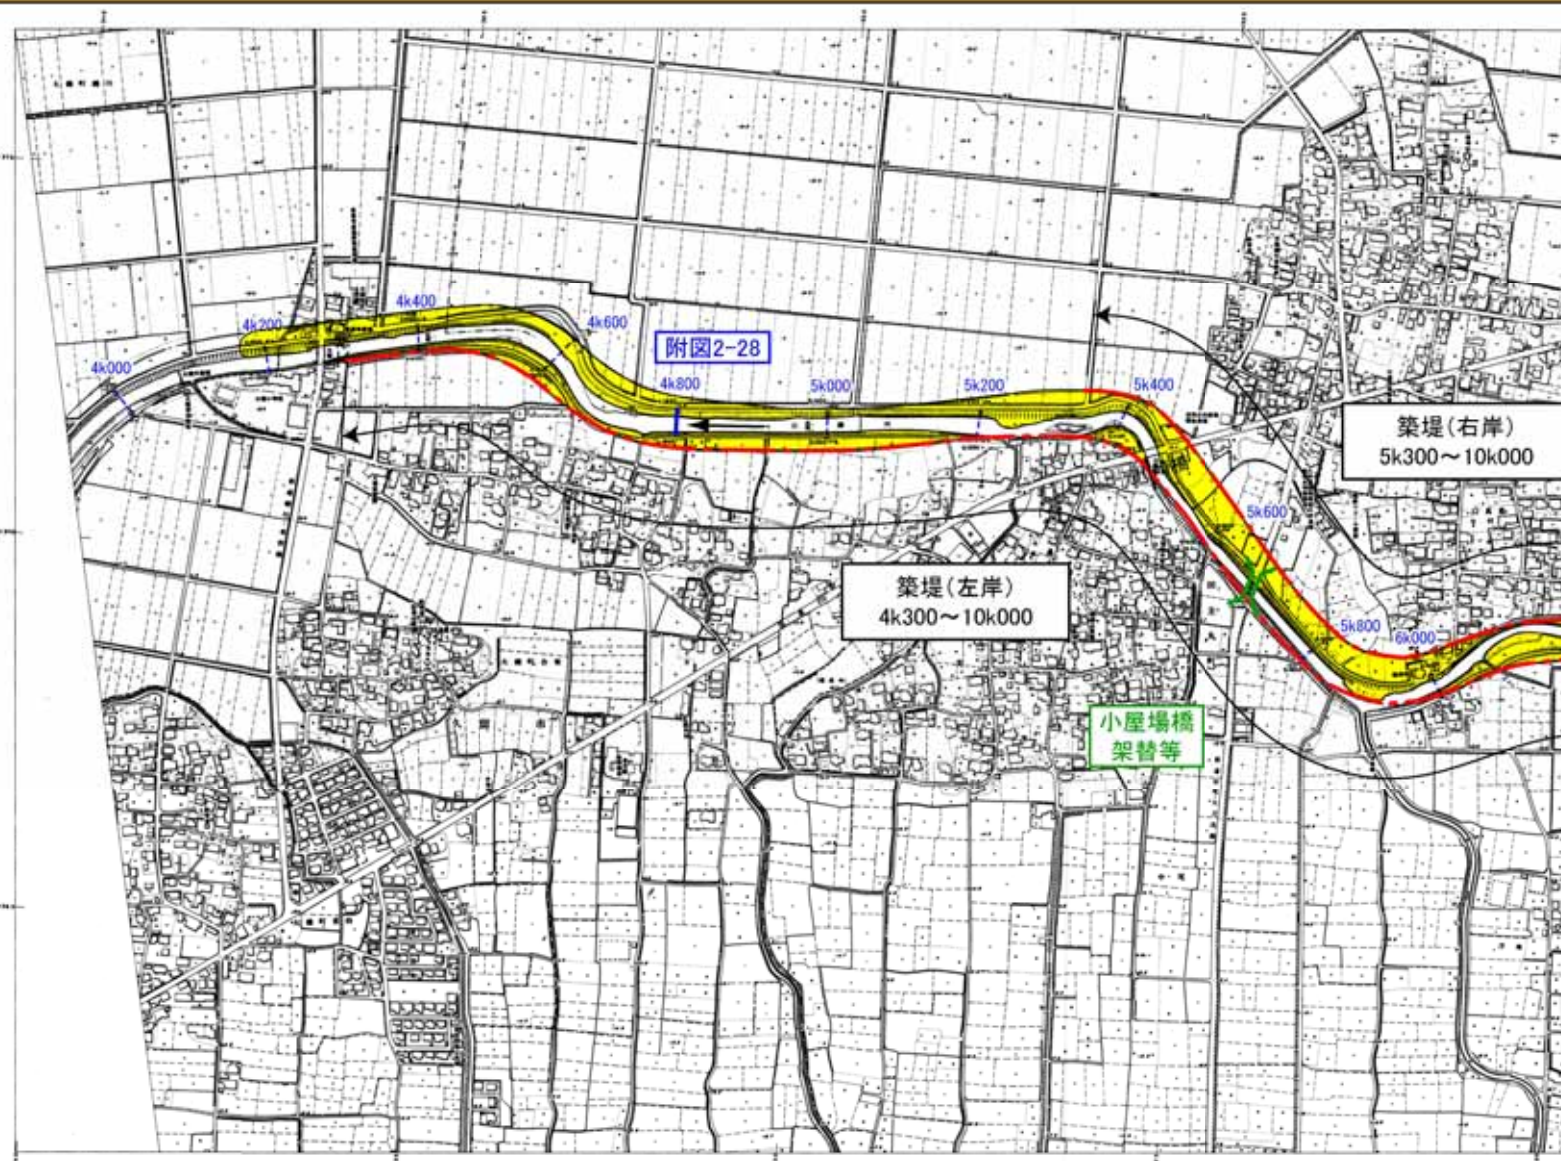

凡 例	
	河道掘削




※施行の場所の起終点及び法線位置については、地形の変化等に伴い微細な変更が生じる場合があります。
※赤線については、堤防側の法線位置を示しています。

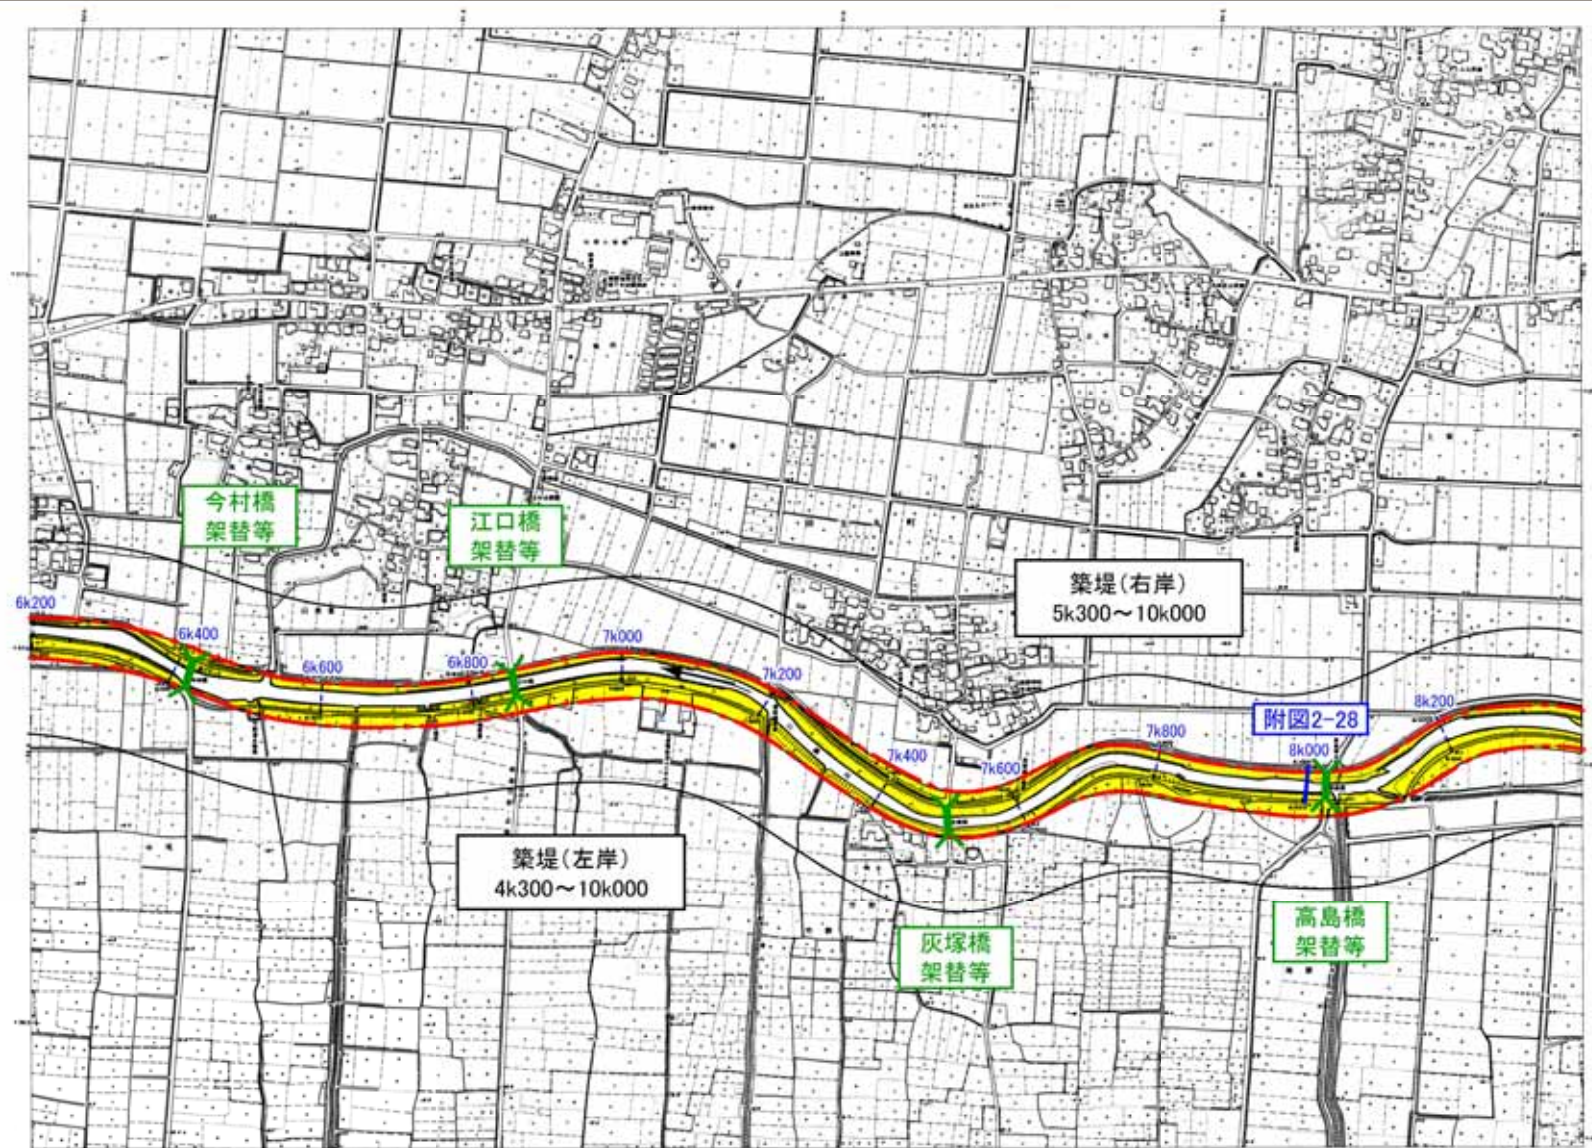

凡 例	
	河道掘削




※施行の場所の起終点及び法線位置については、地形の変化等に伴い微細な変更が生じる場合があります。
※赤線については、堤防川側の法線位置を示しています。

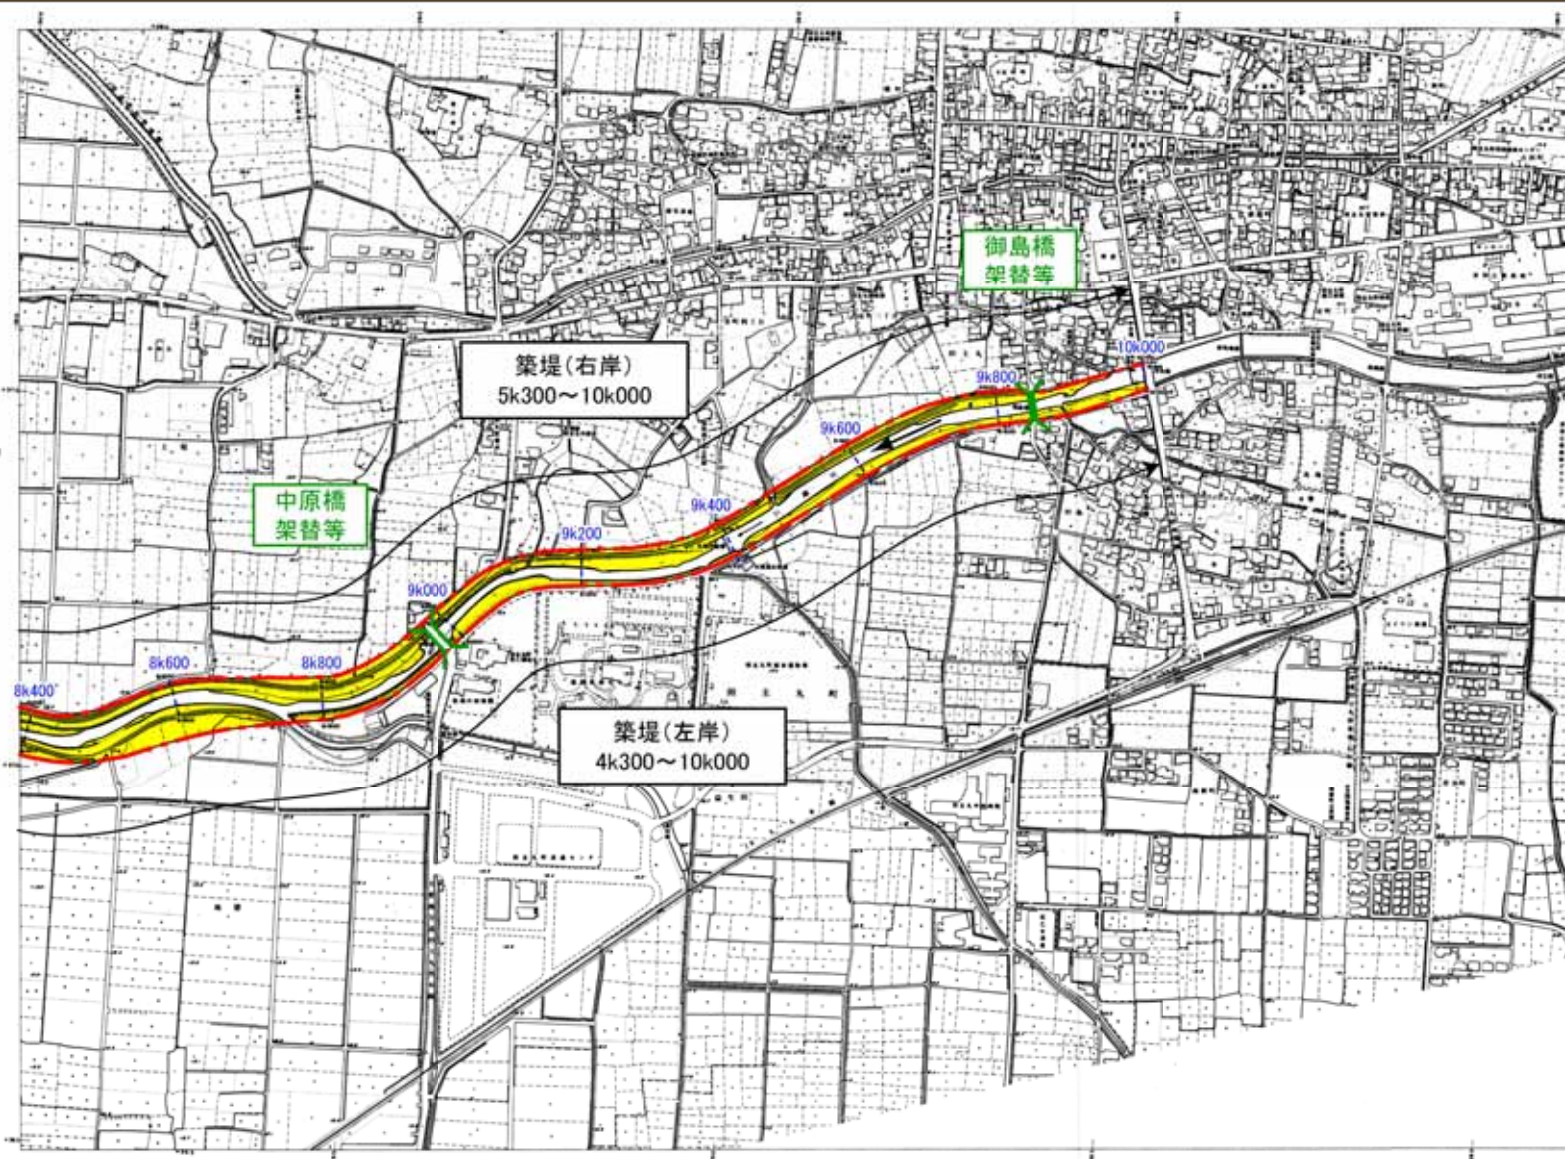

凡 例	
	河道掘削



※施行の場所の起終点及び法線位置については、地形の変化等に伴い微細な変更が生じる場合があります。
※赤線については、堤防側の法線位置を示しています。

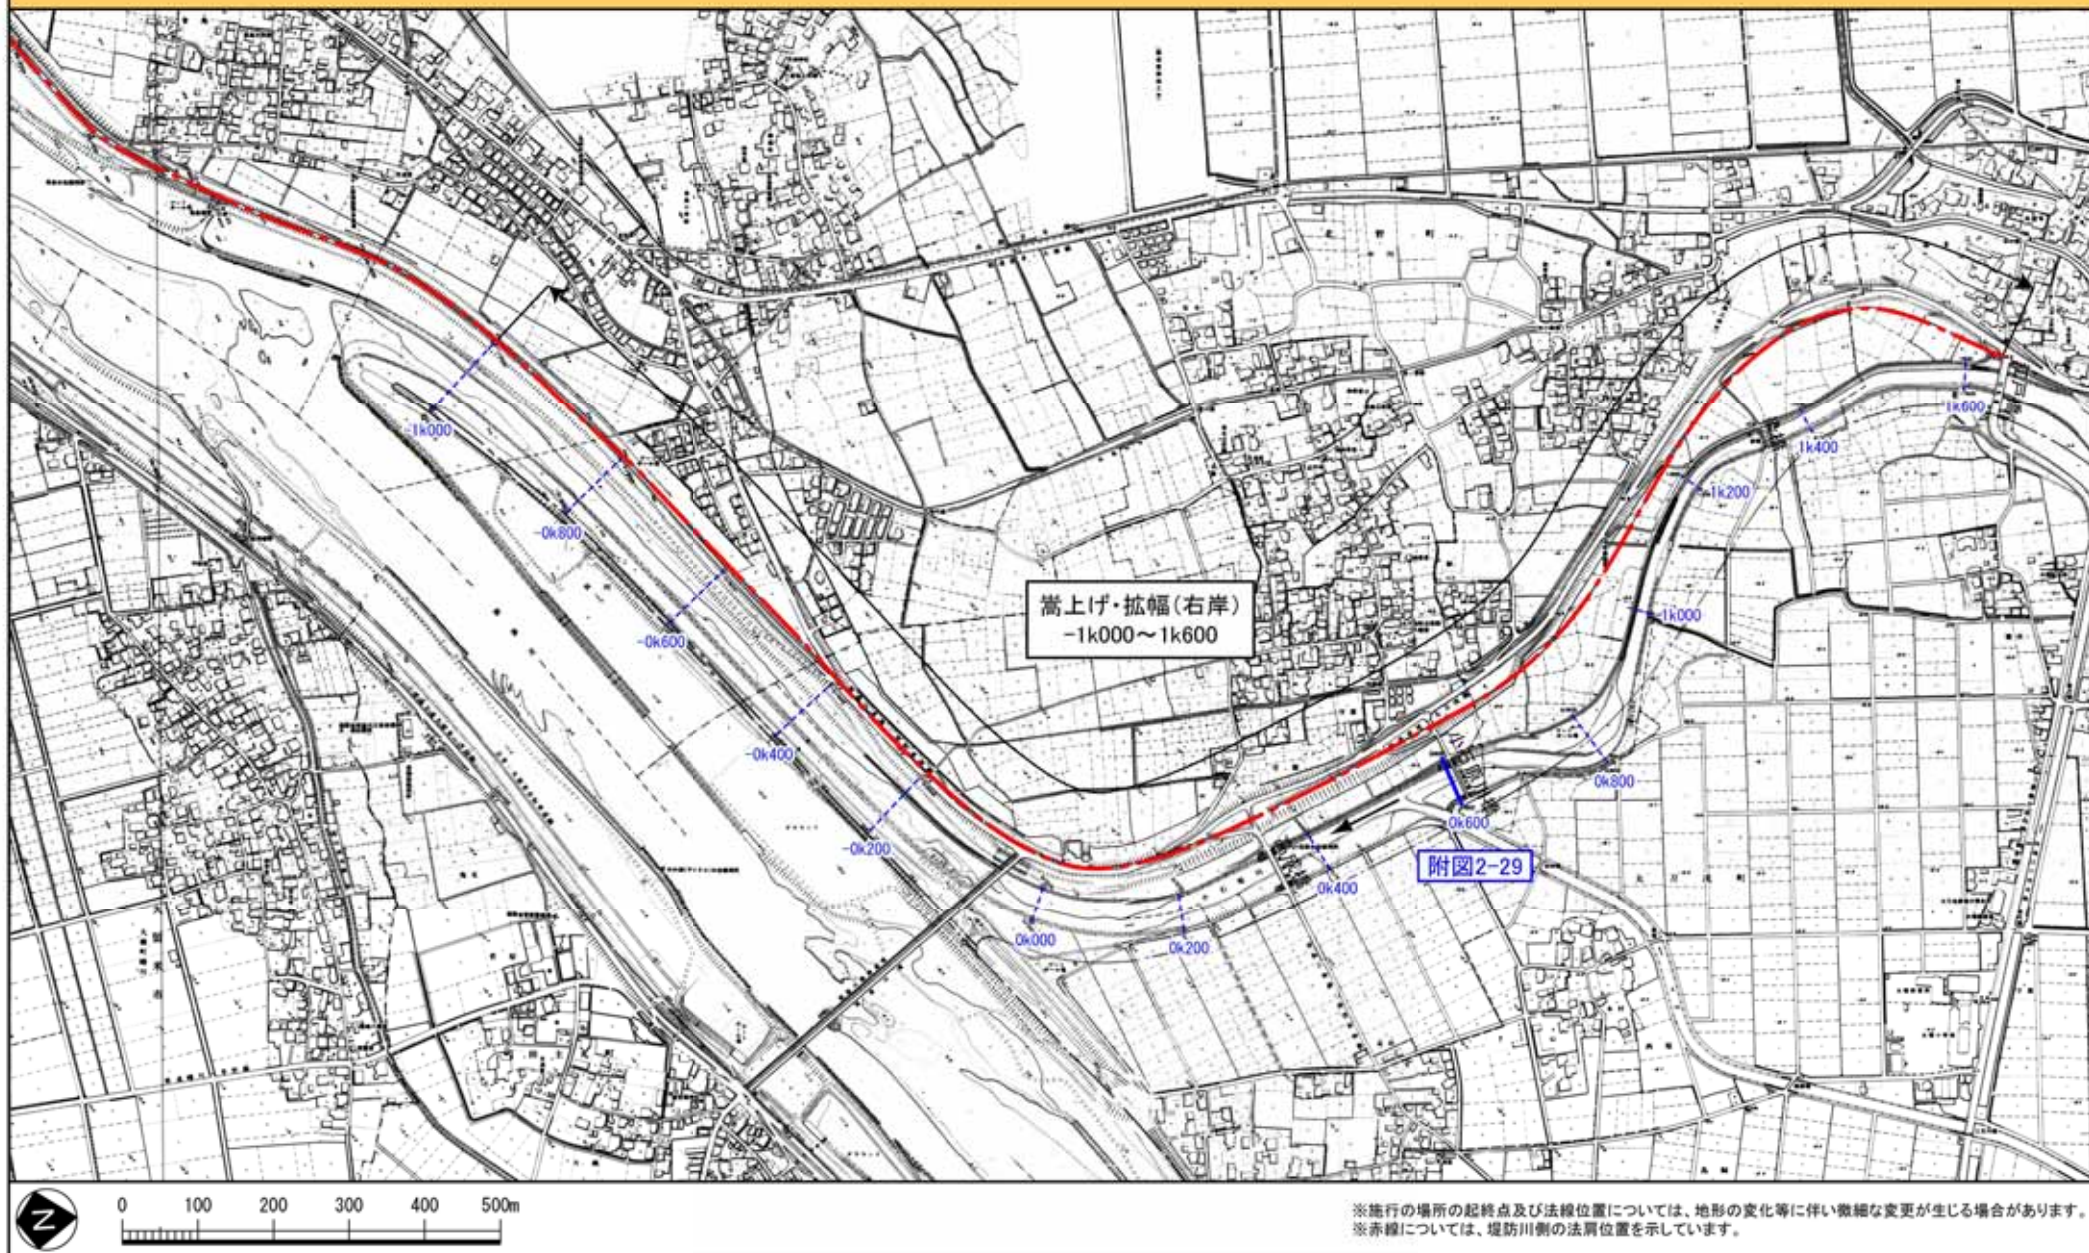


附図1-44


洪水対策に関する施行の場所(国土交通省)


(小石原川 2k000~3k400)


縮尺 1:10,000

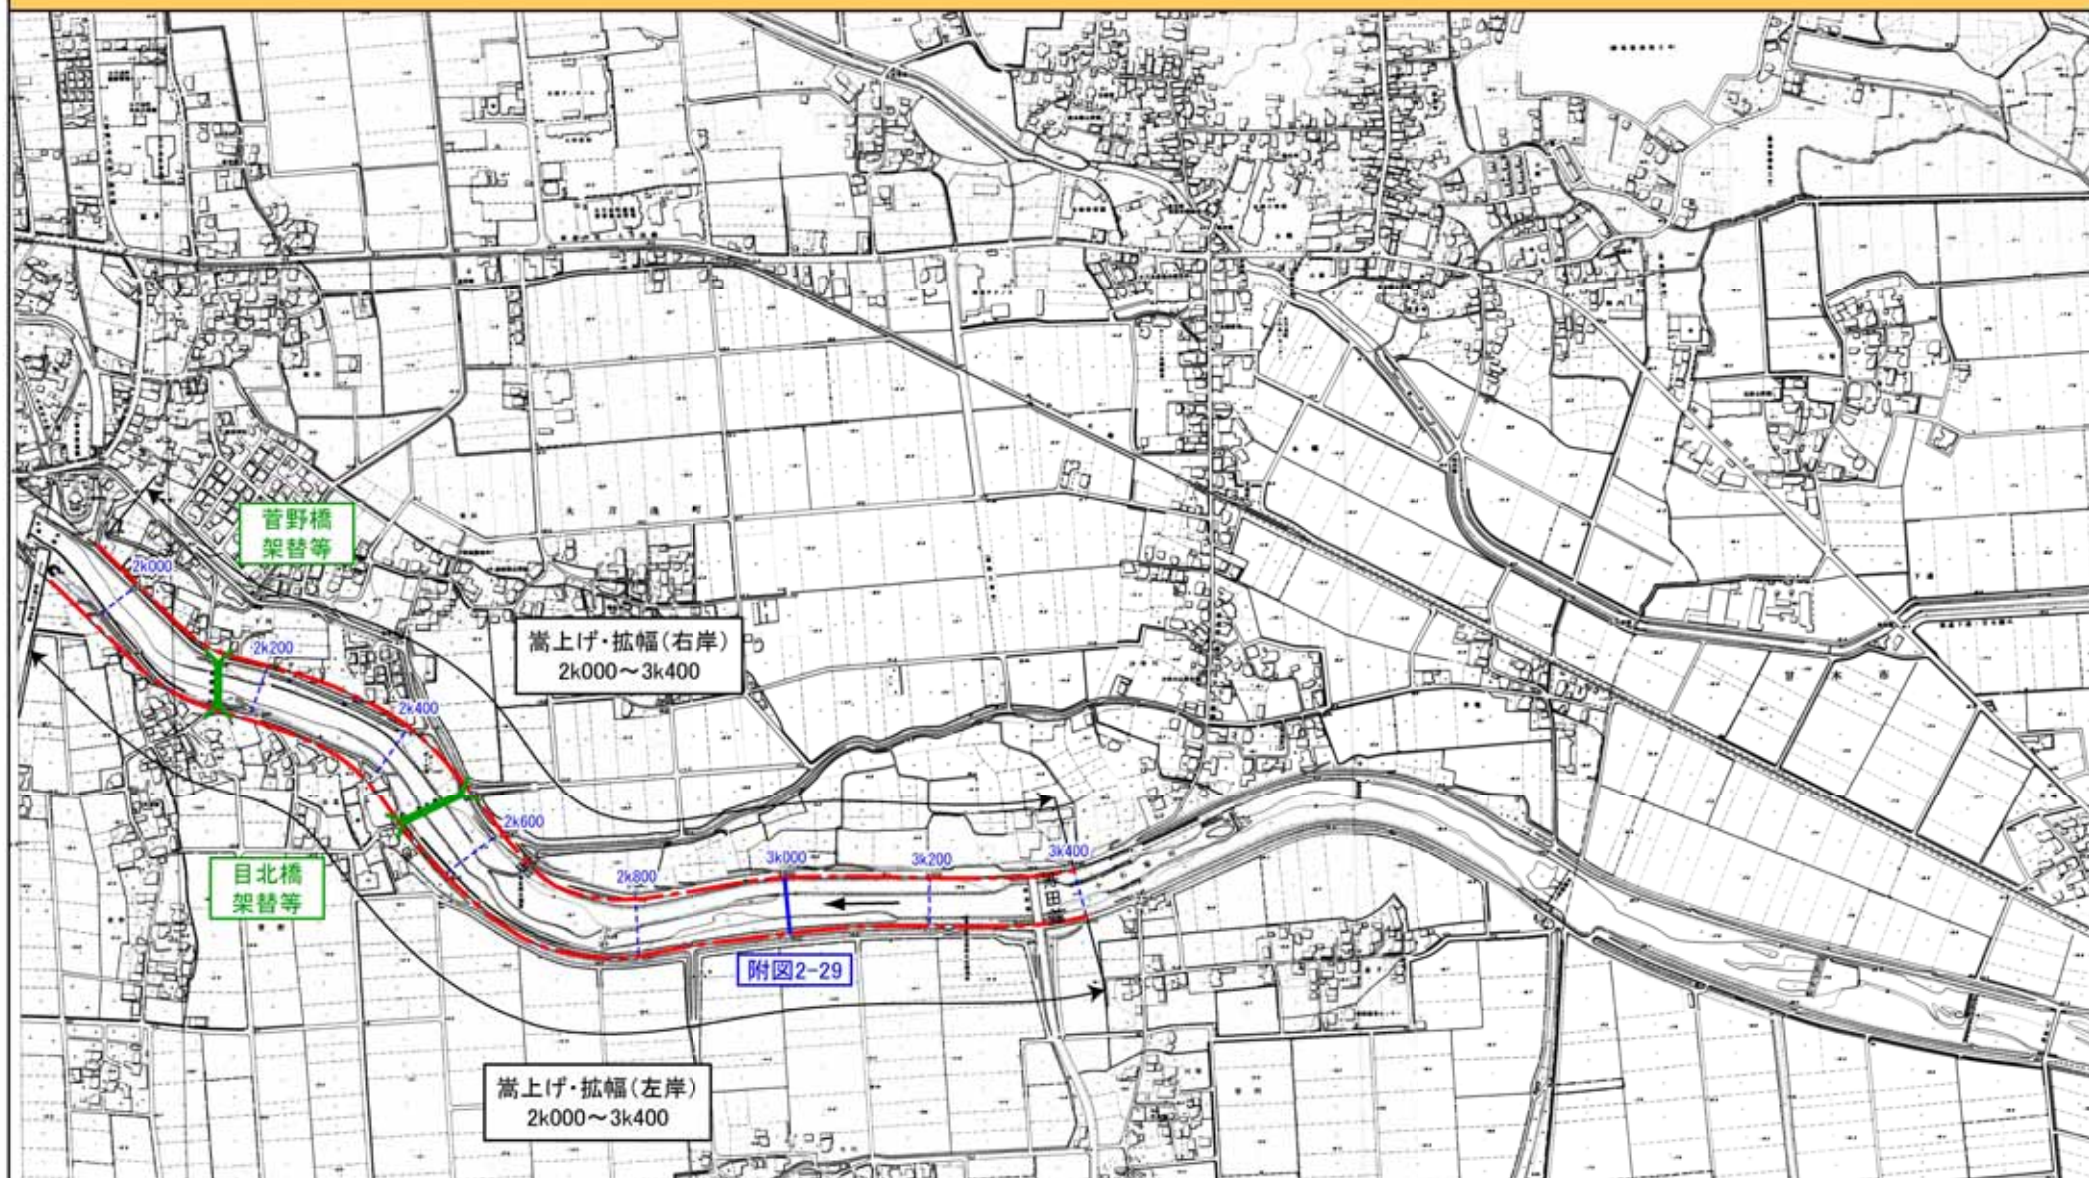


※施行の場所の起終点及び法線位置については、地形の変化等に伴い微細な変更が生じる場合があります。
※赤線については、堤防川側の法線位置を示しています。

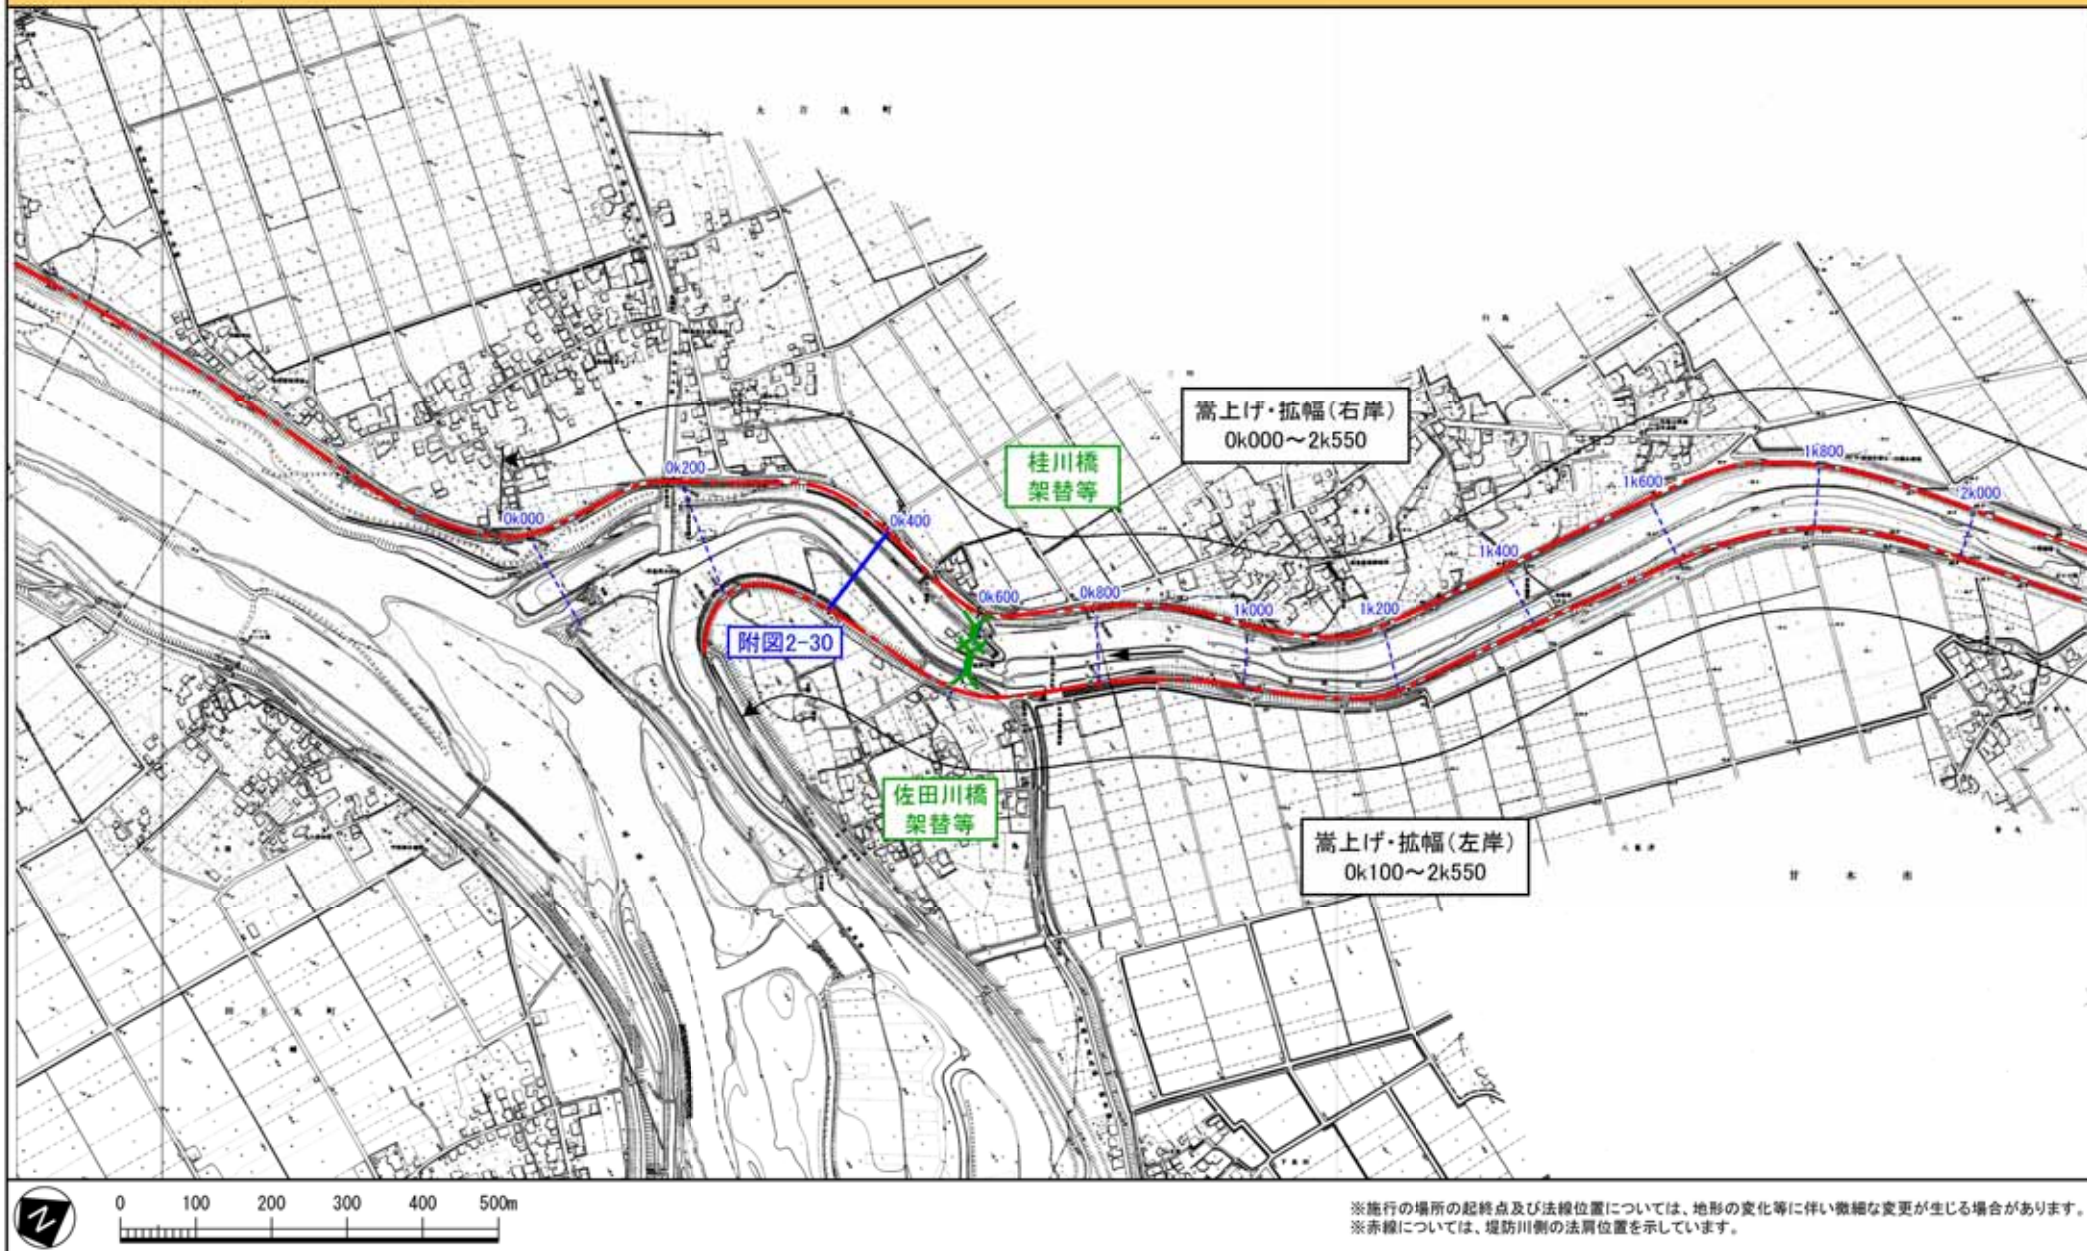

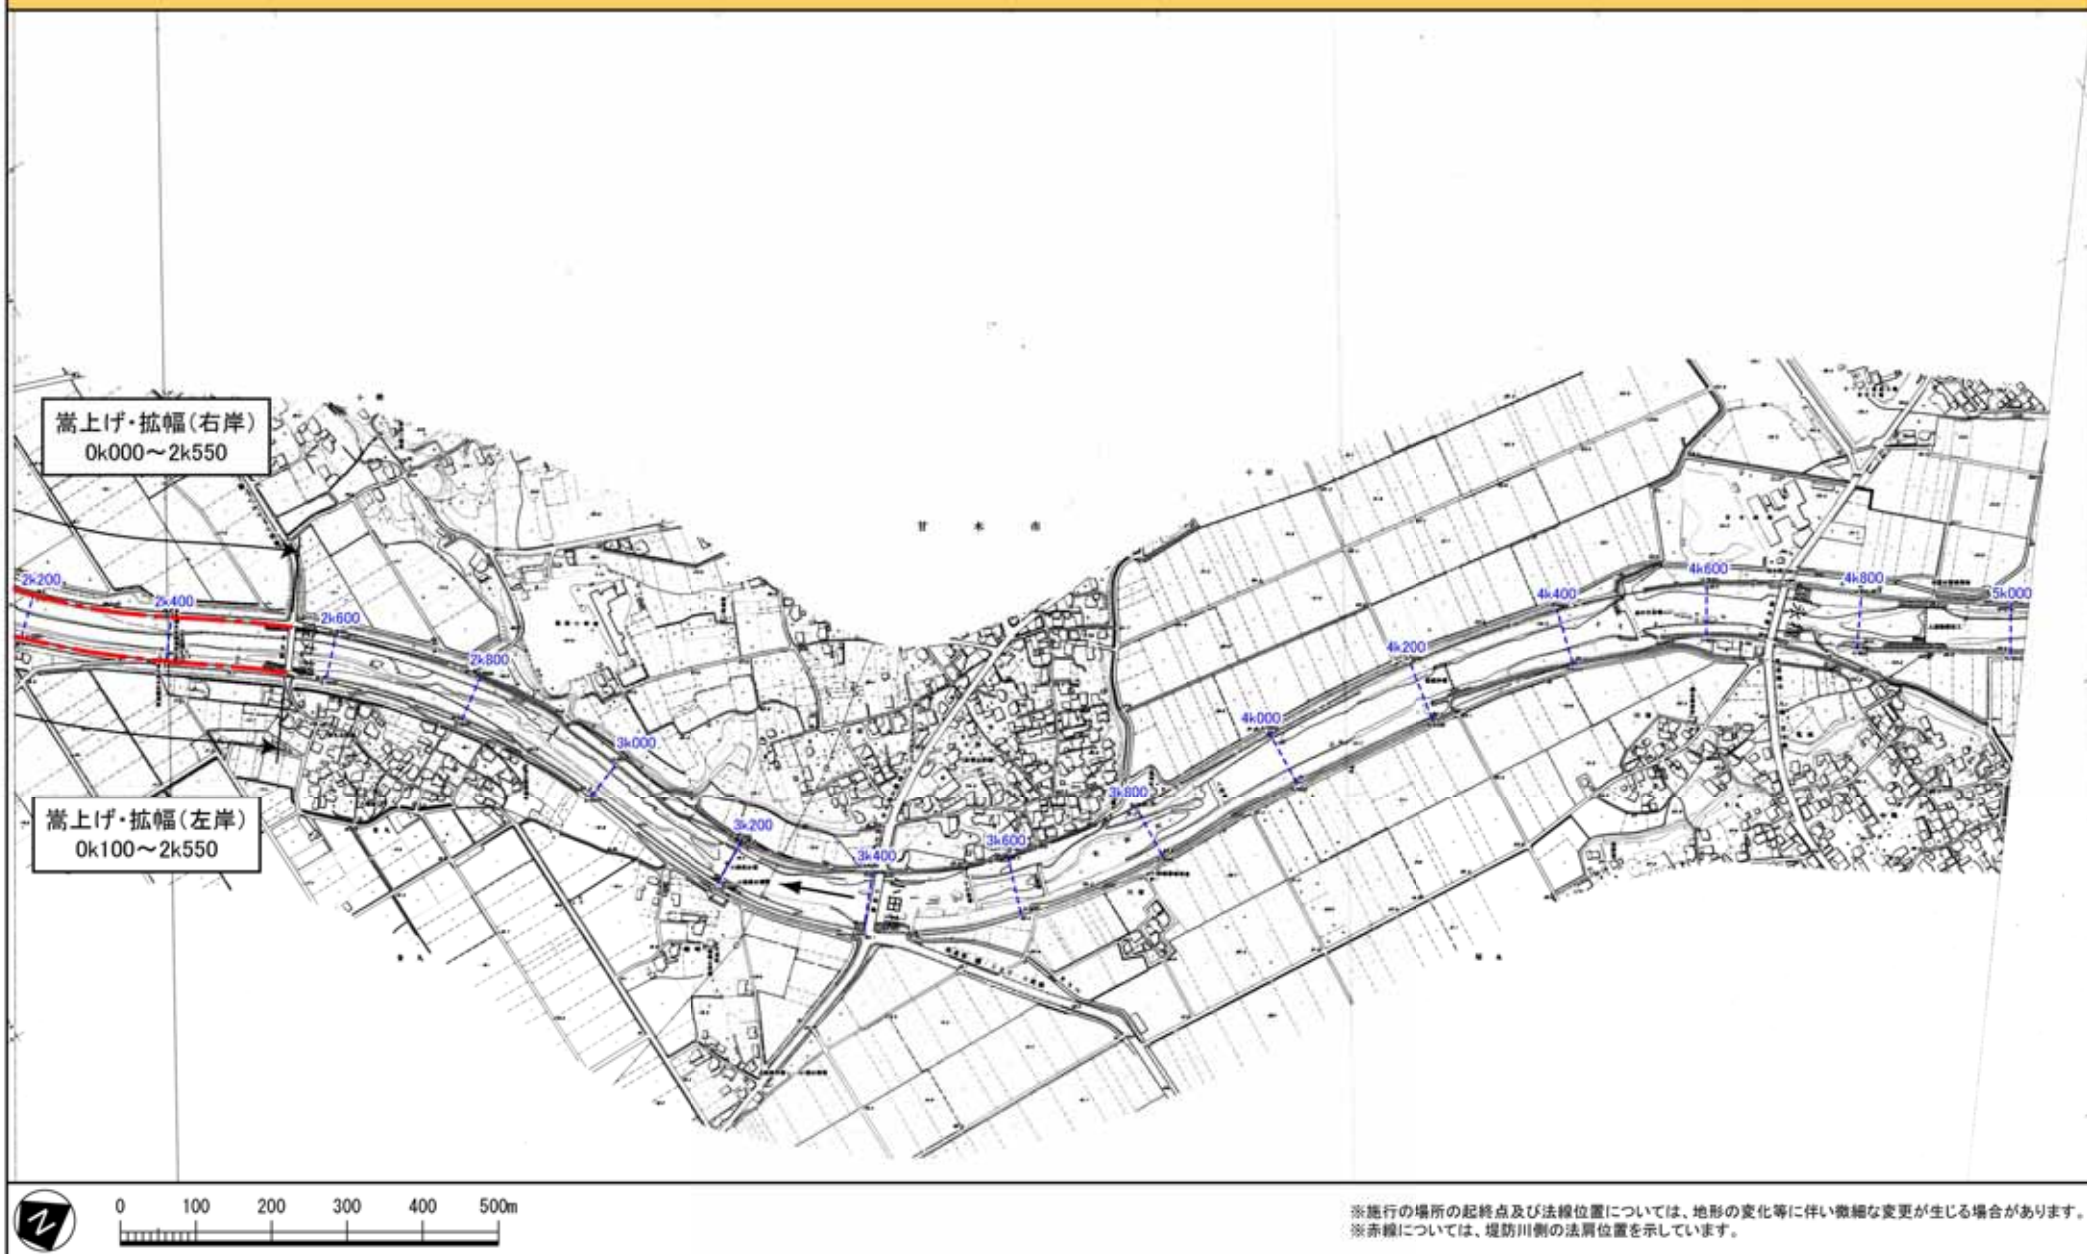


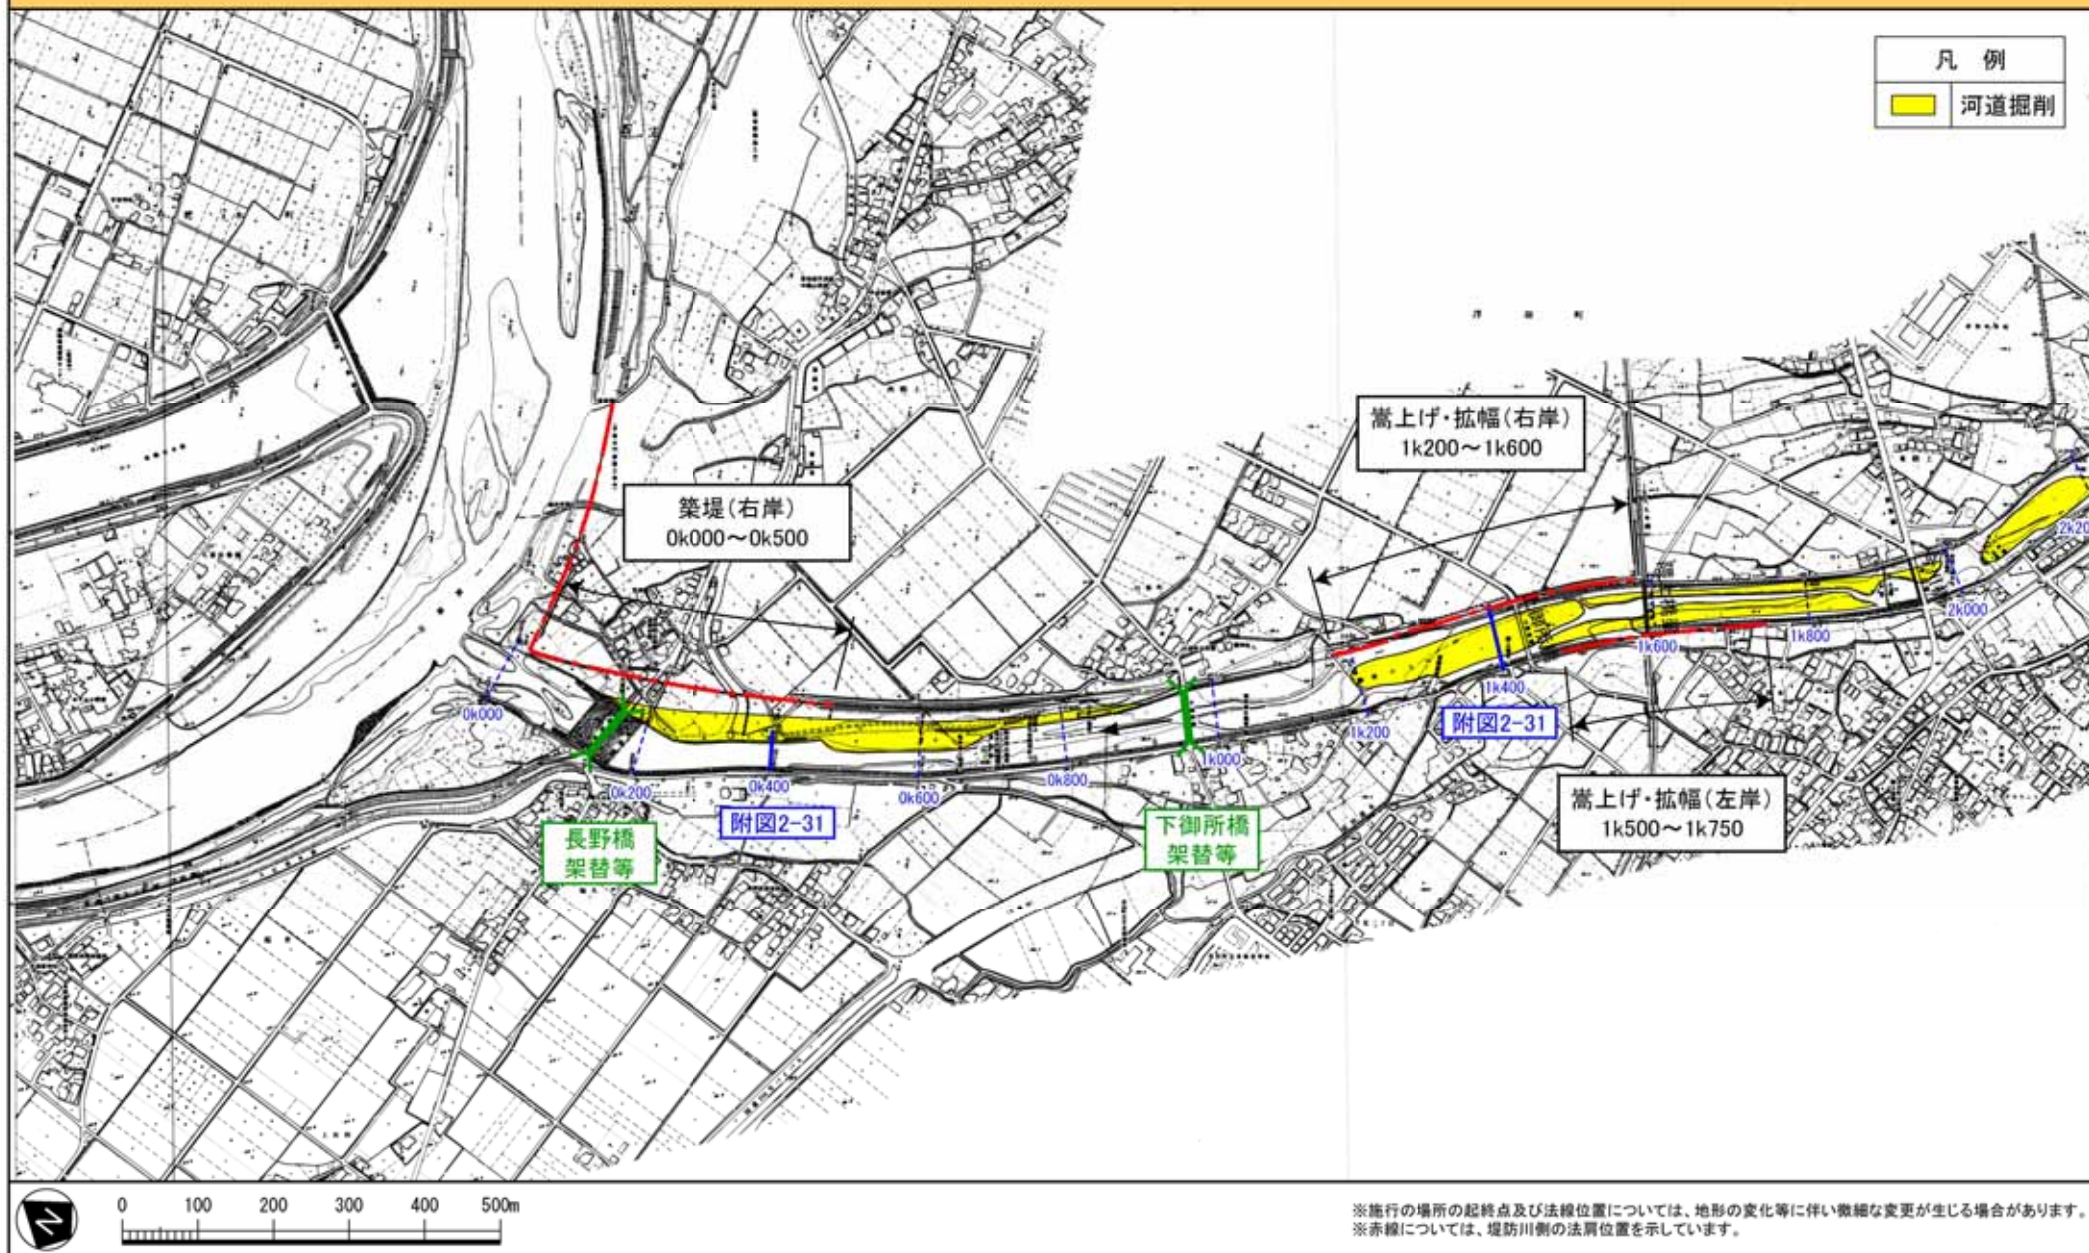


凡 例	
	河道掘削

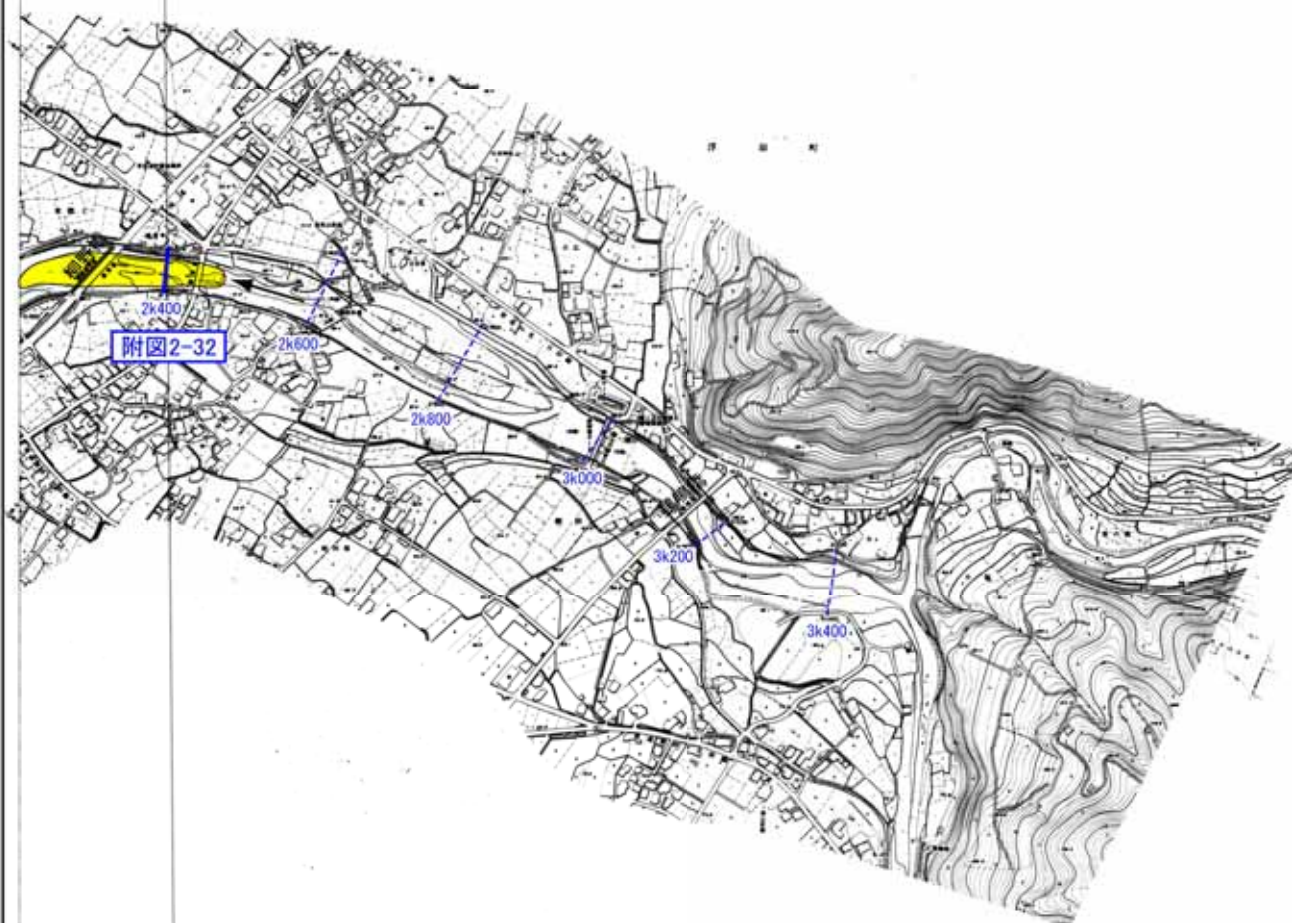


※施行の場所の起終点及び法線位置については、地形の変化等に伴い微細な変更が生じる場合があります。
 ※赤線については、堤防川側の法線位置を示しています。

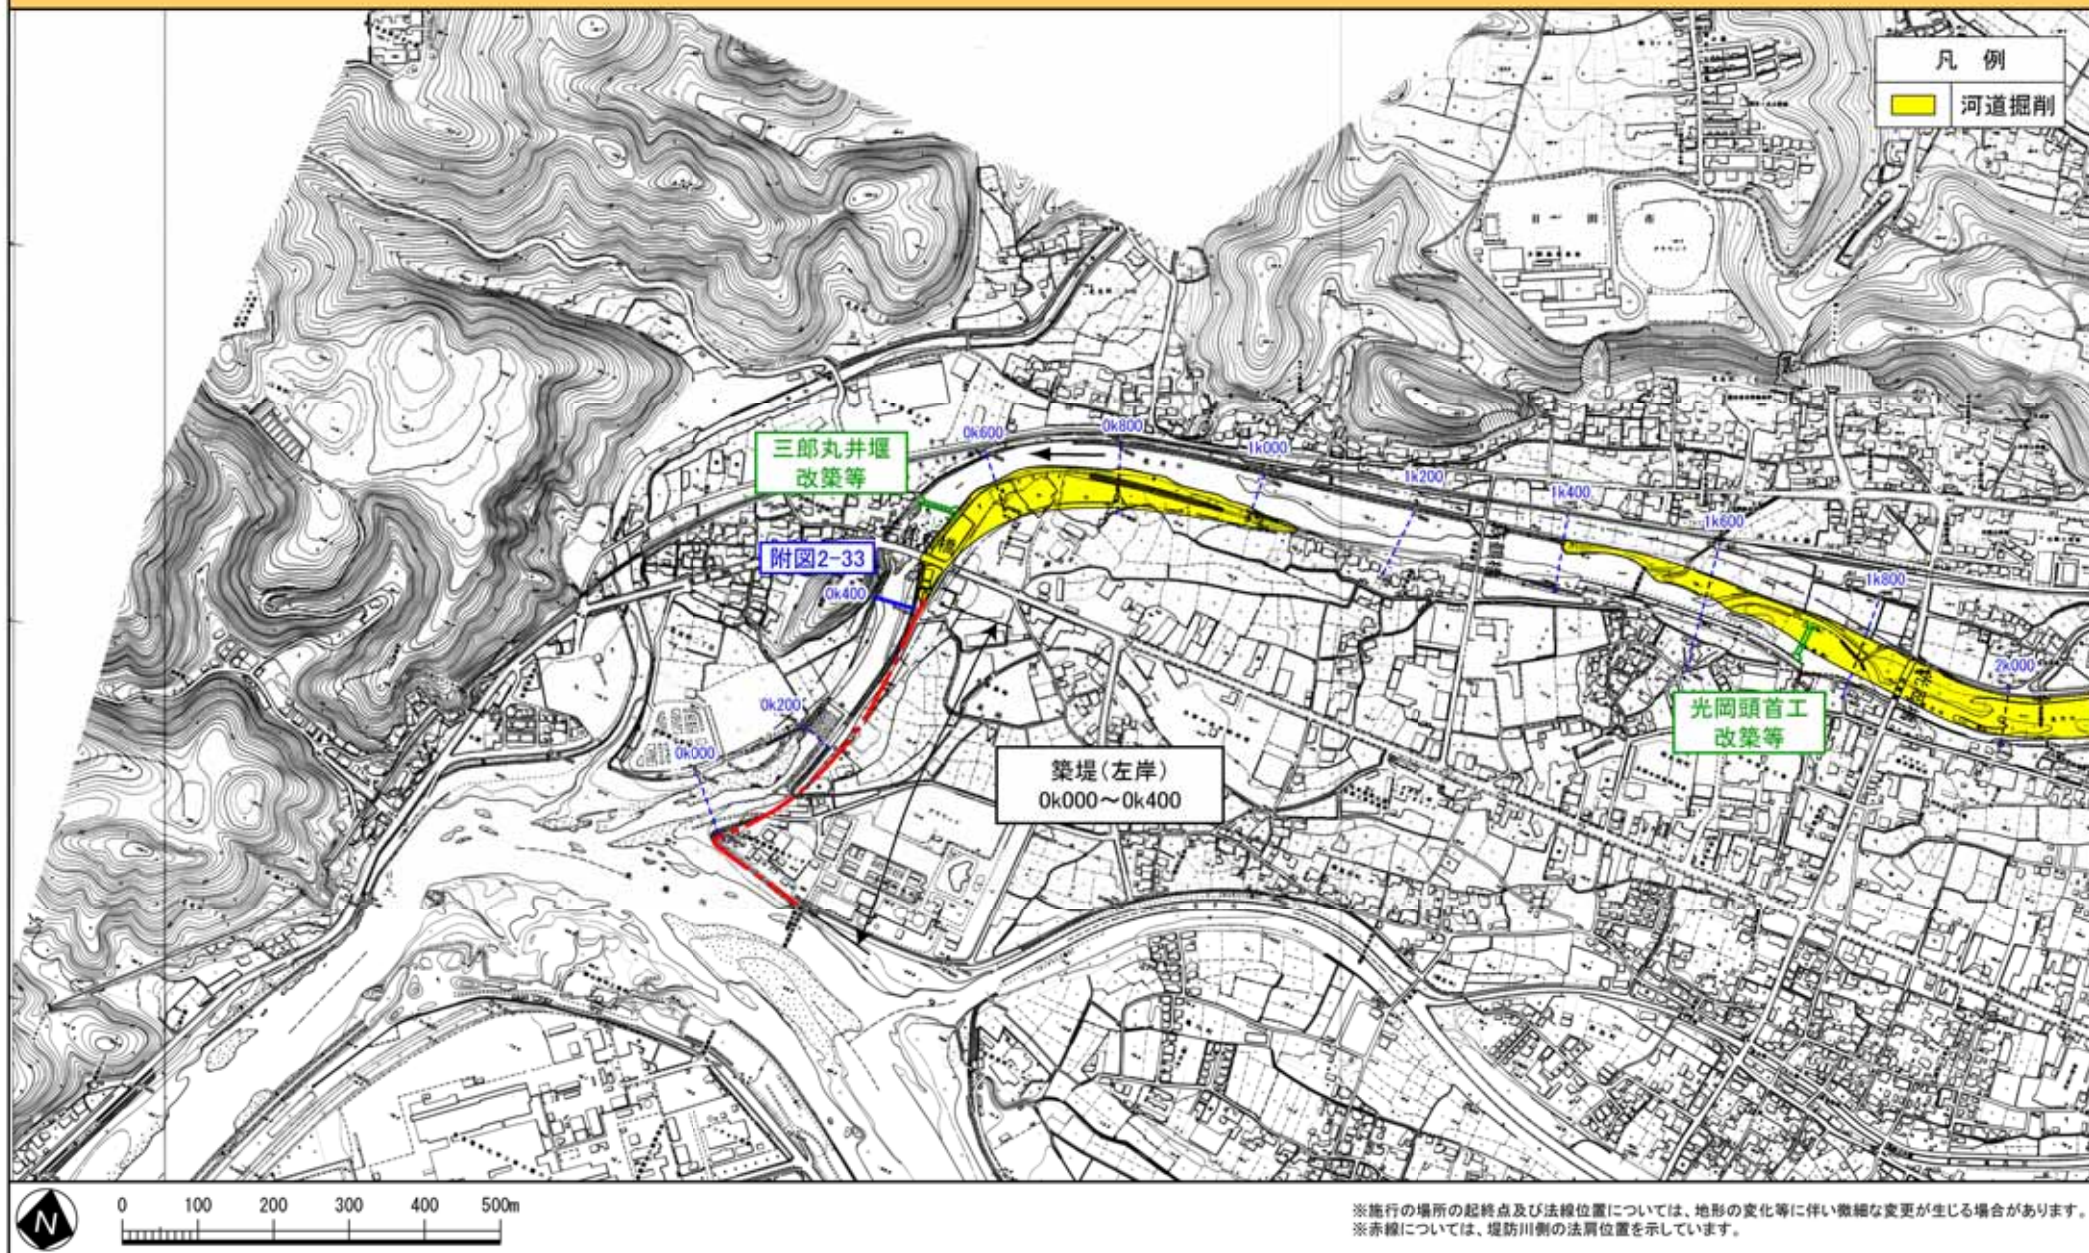

凡 例	
	河道掘削

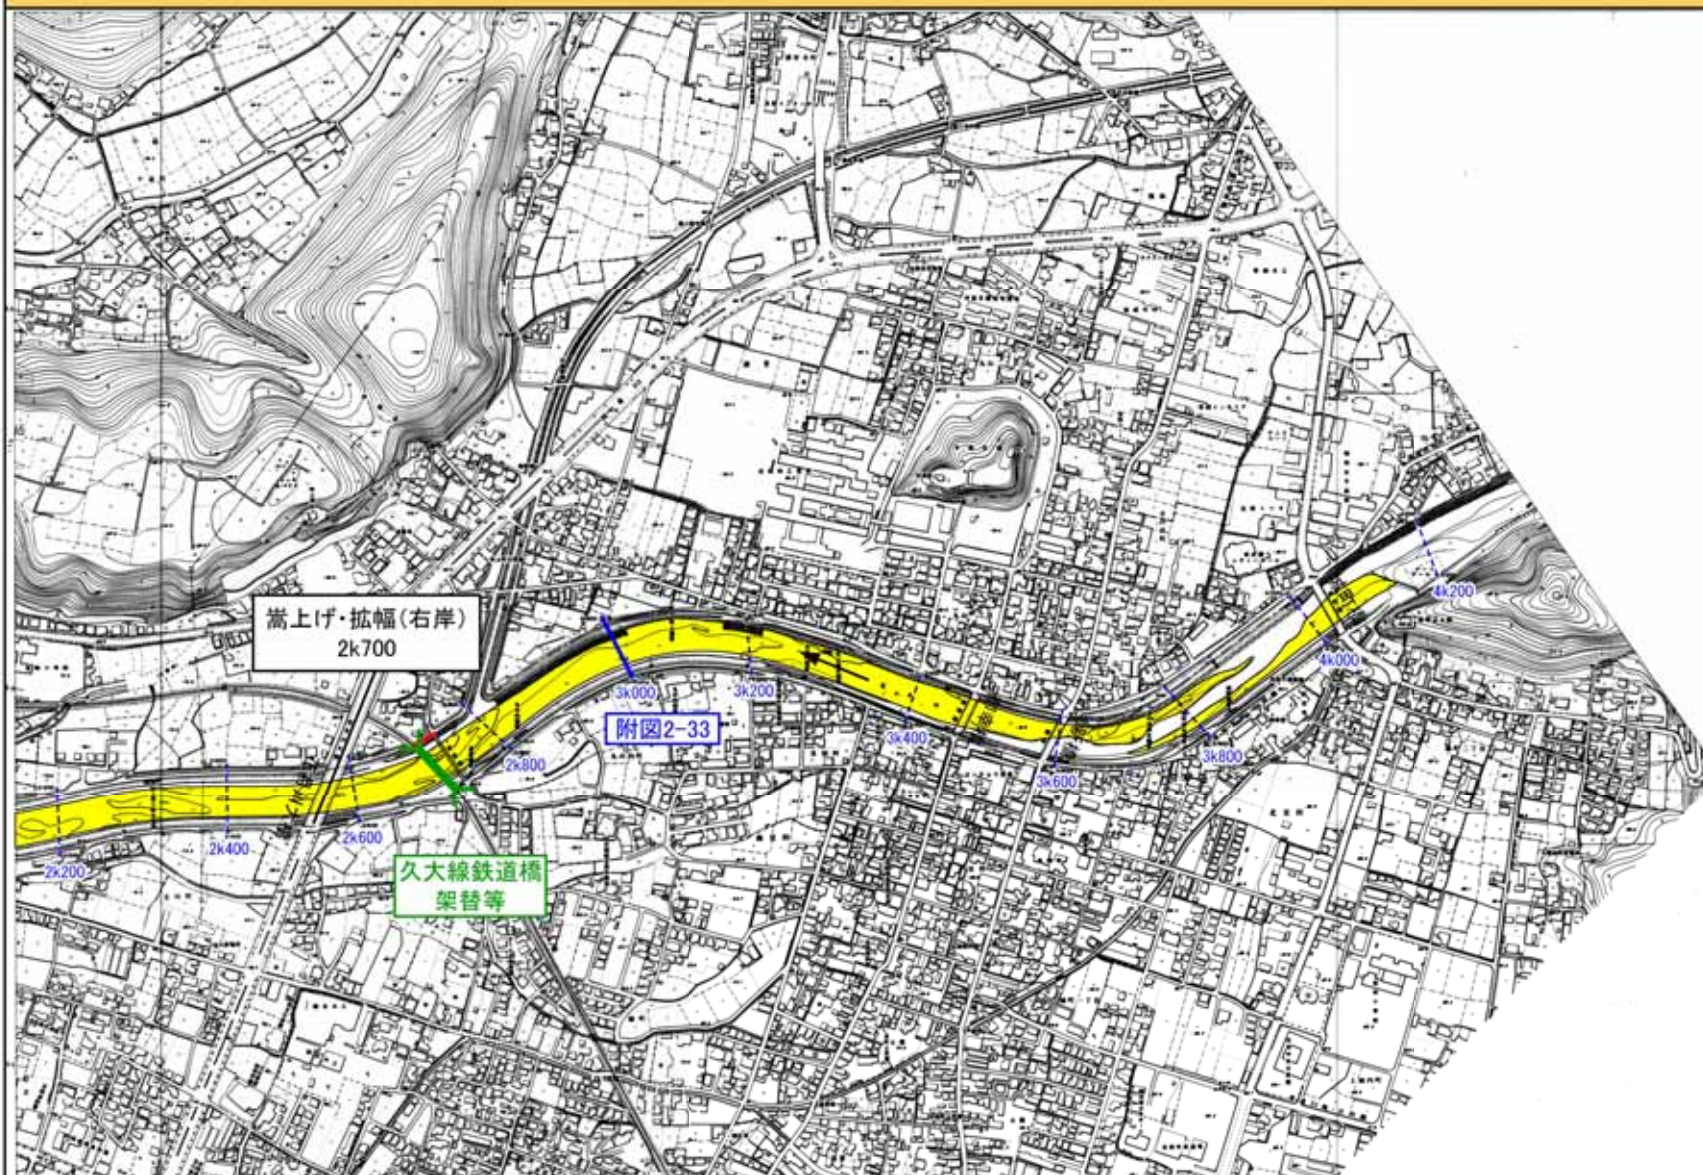

※施行の場所の起終点及び法線位置については、地形の変化等に伴い微細な変更が生じる場合があります。
※赤線については、堤防川側の法線位置を示しています。

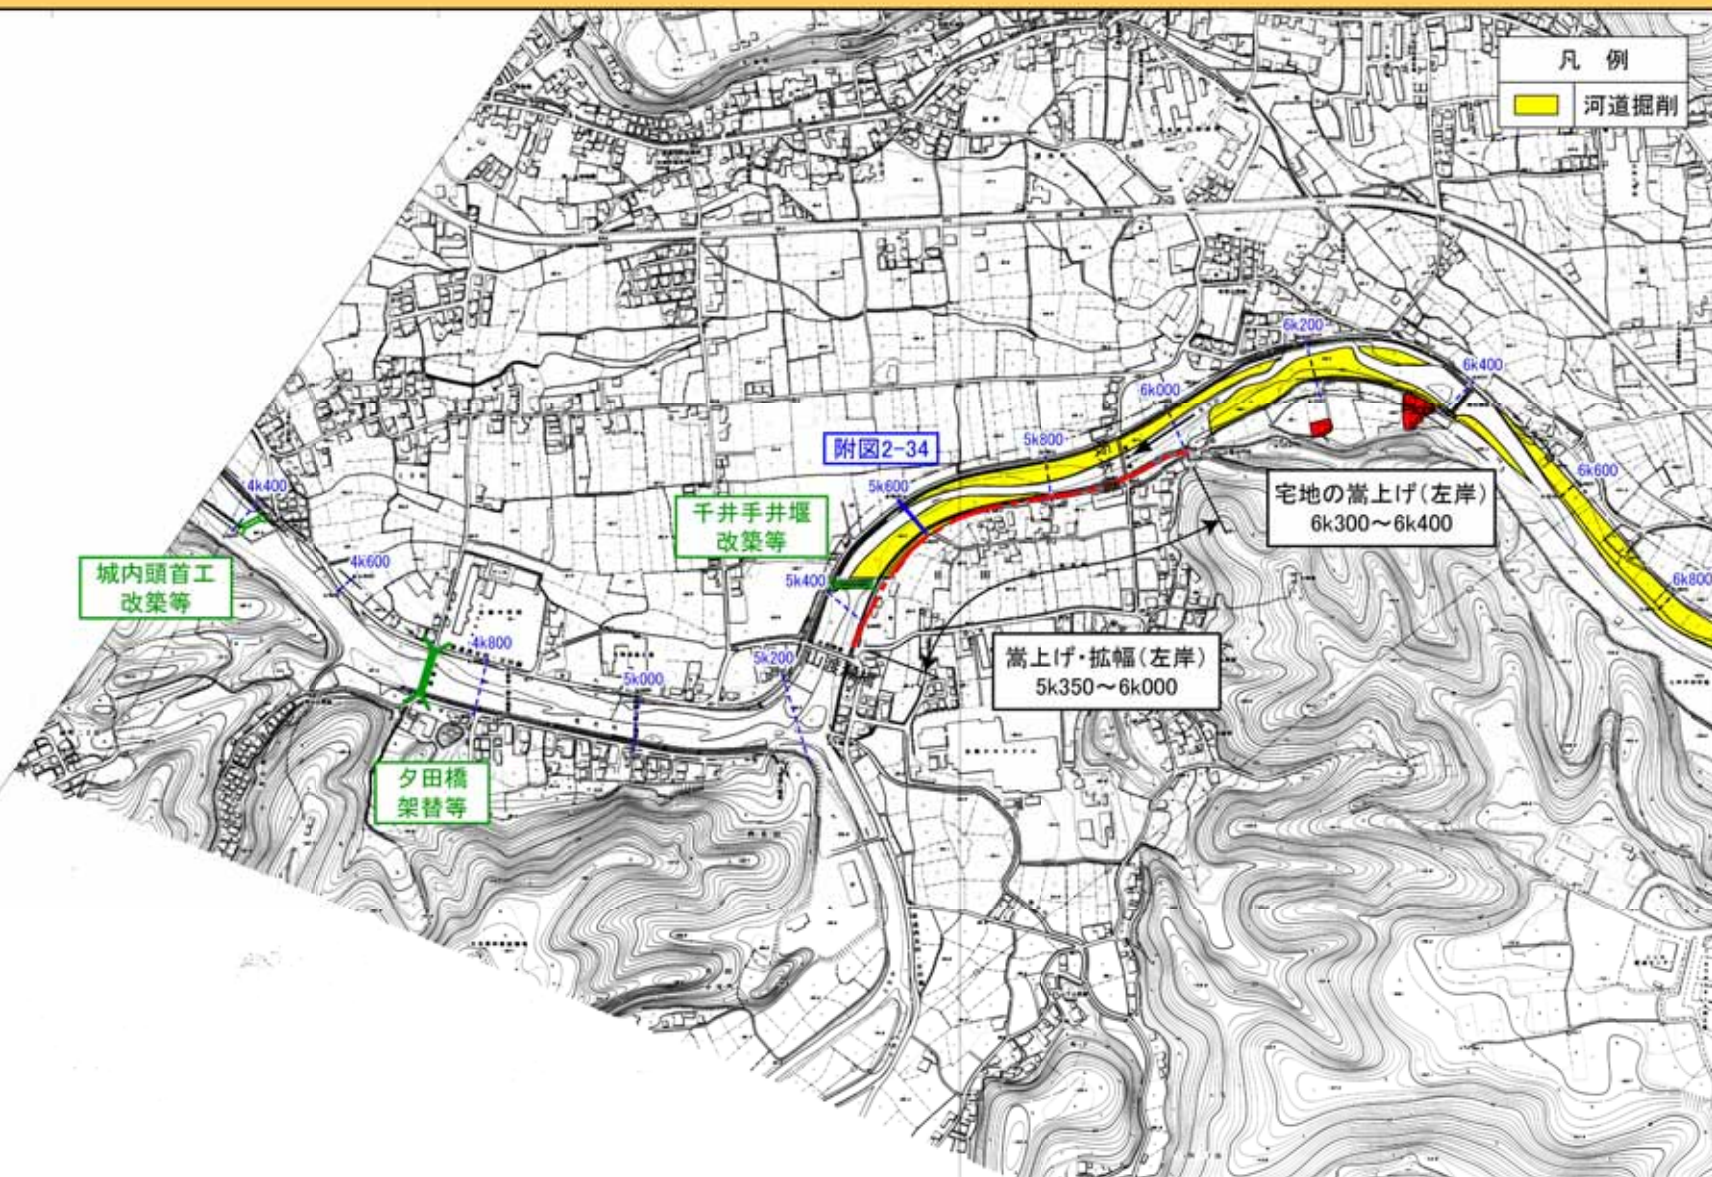

※施行の場所の起終点及び法線位置については、地形の変化等に伴い微細な変更が生じる場合があります。
※赤線については、堤防側の法線位置を示しています。

