



洪水、高潮対策に関する施工の場所 （主要箇所の横断図）

附図2-1

筑後川横断図(国土交通省)

筑後川 4k600

縮尺 縦:1/1,000 横:1/2,000

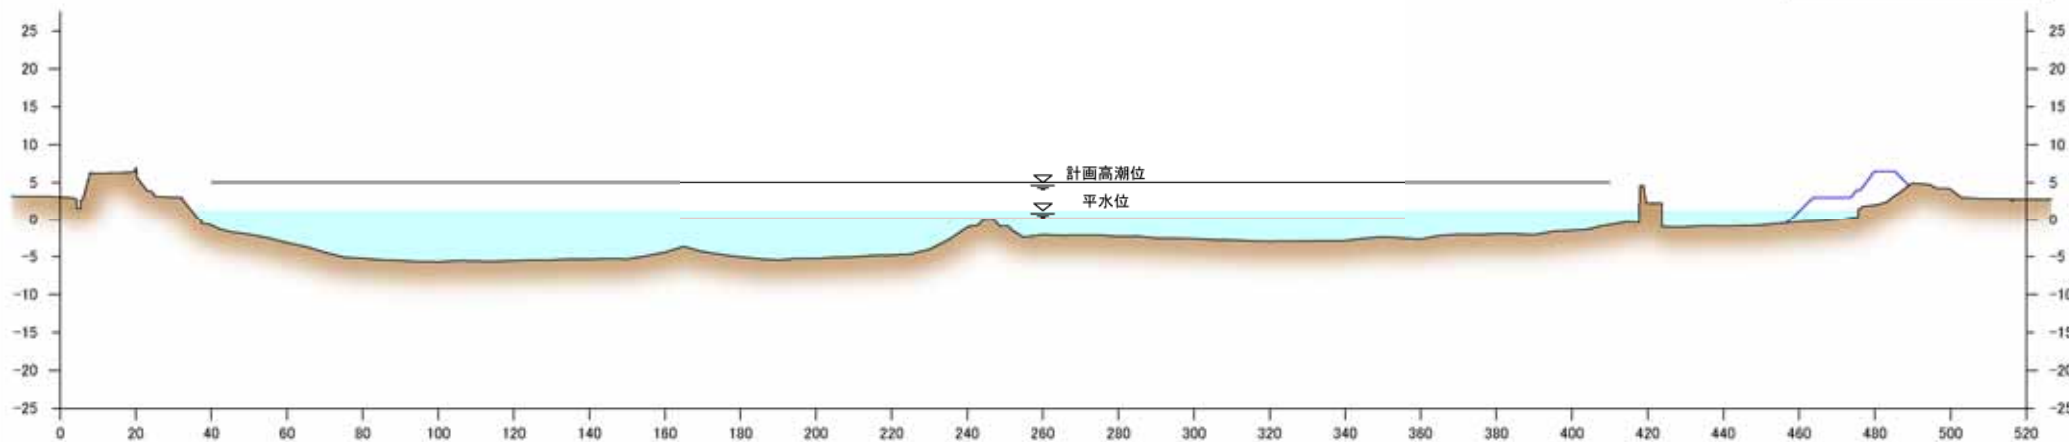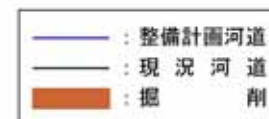


筑後川 5k400

縮尺 縦:1/1,000 横:1/2,000



※: 堤防の整備を行うにあたっては、堤防の法面は一枚法とします。
 ※: 堤防や掘削の形状については、施工性や自然環境・社会環境への影響等を考慮し、変更が生じる場合があります。

附図2-2 筑後川横断図(国土交通省)

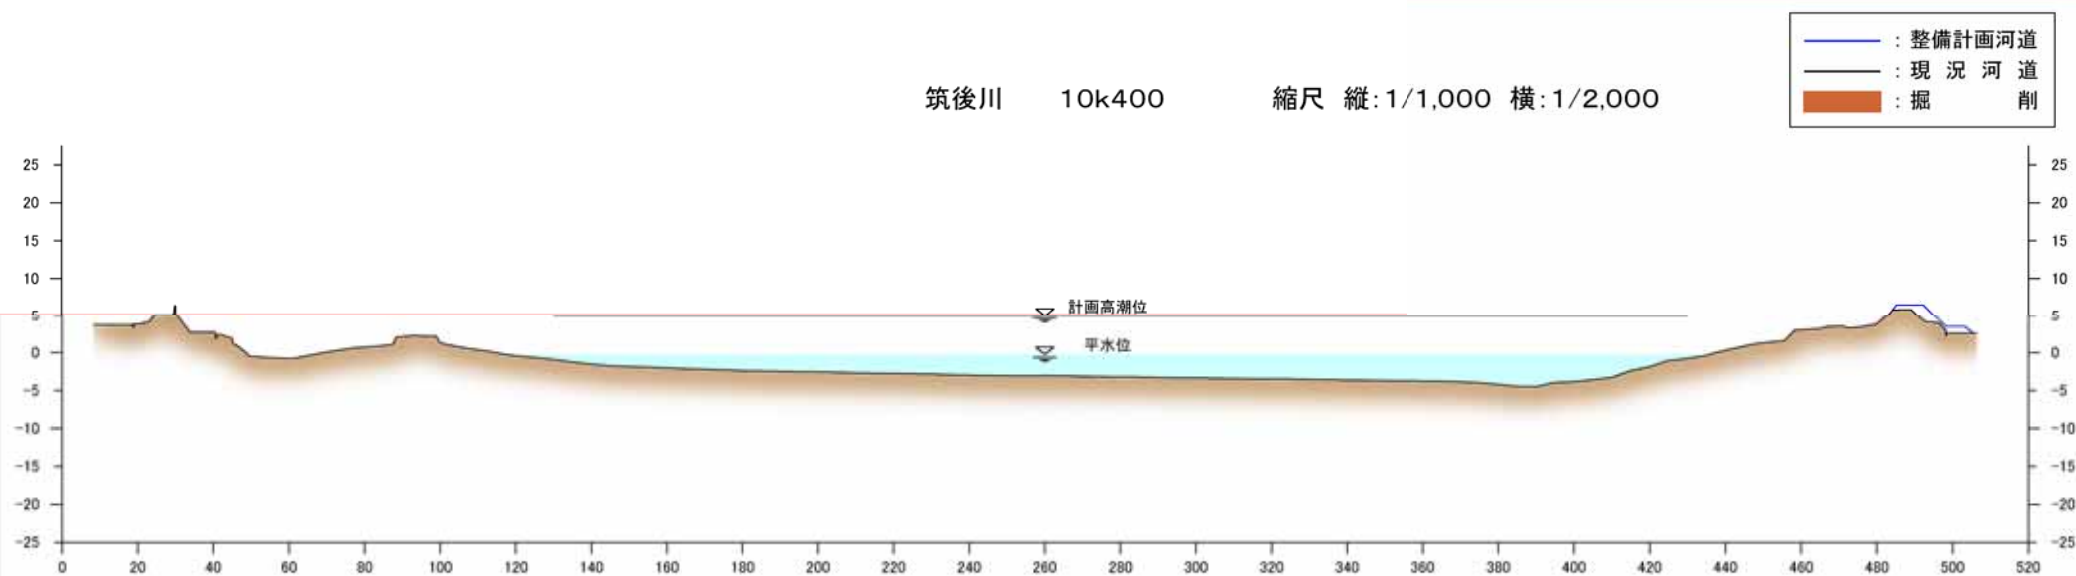


※、堤防の整備を行うにあたっては、堤防の法面は一枚法とします。
 ※、堤防や掘削の形状については、施工性や自然環境・社会環境への影響等を考慮し、変更が生じる場合があります。

附図2-3

筑後川横断図(国土交通省)


筑後川 11k800

縮尺 縦:1/1,000 横:1/2,000

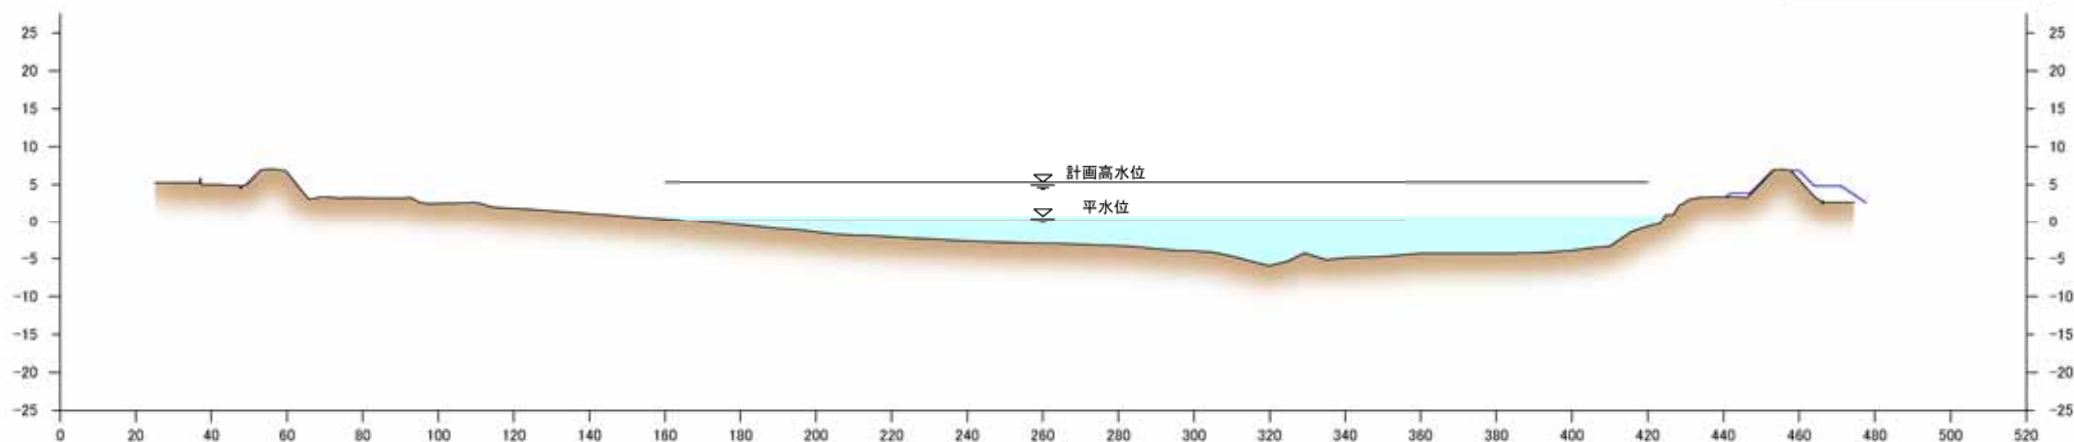

筑後川 12k400

縮尺 縦:1/1,000 横:1/2,000

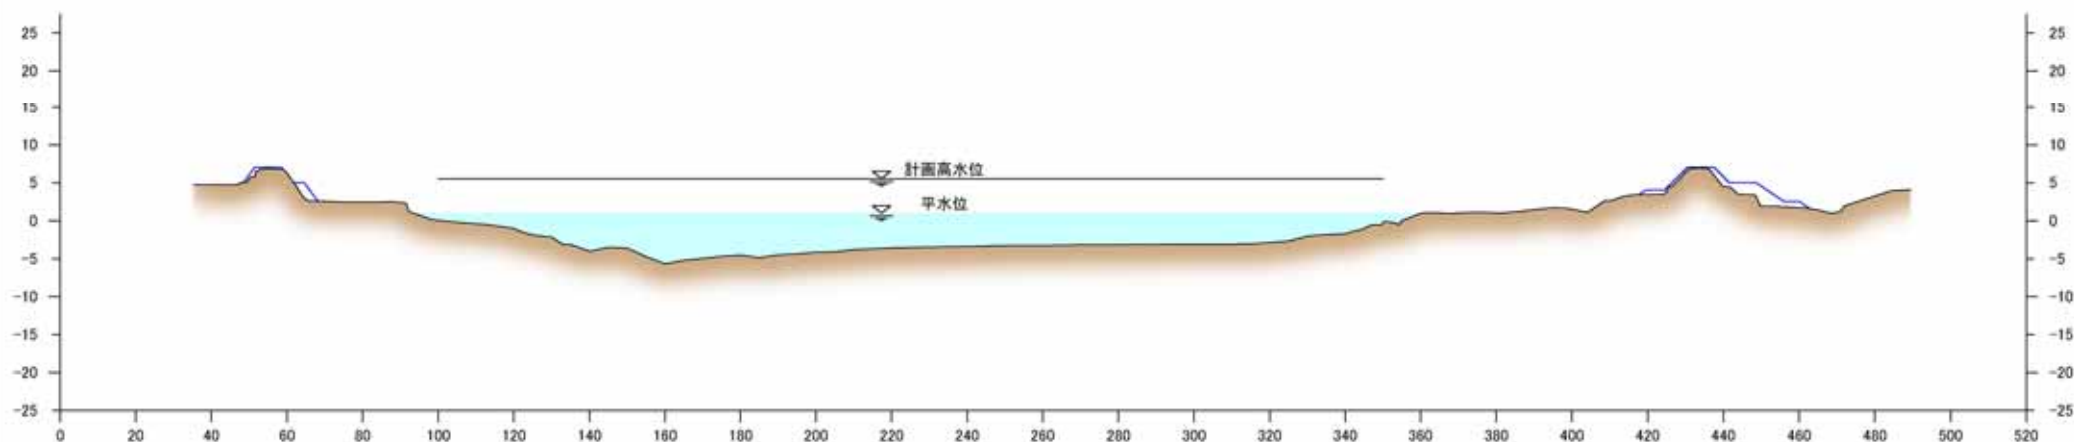



※: 堤防の整備を行うにあたっては、堤防の法面は一般法とします。
 ※: 堤防や掘削の形状については、施工性や自然環境・社会環境への影響等を考慮し、変更が生じる場合があります。

附図2-4

筑後川横断図(国土交通省)


筑後川 13k800

縮尺 縦:1/1,000 横:1/2,000

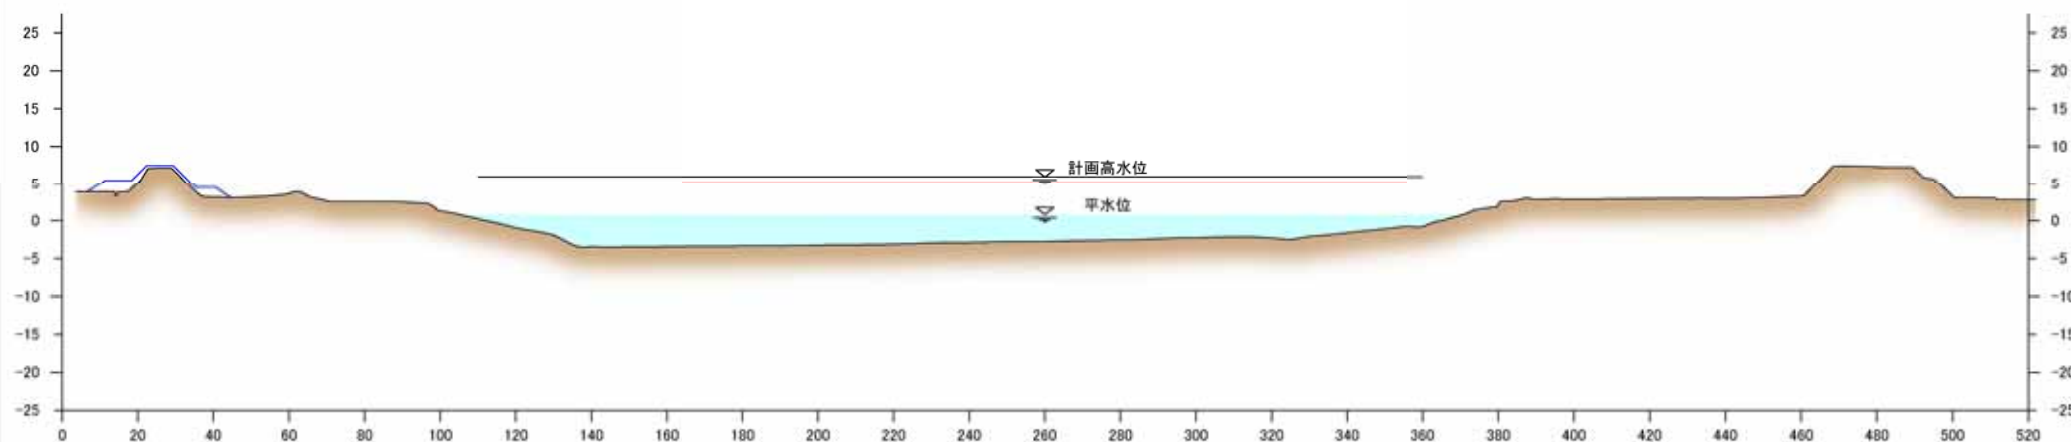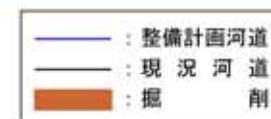

筑後川 15k600

縮尺 縦:1/1,000 横:1/2,000

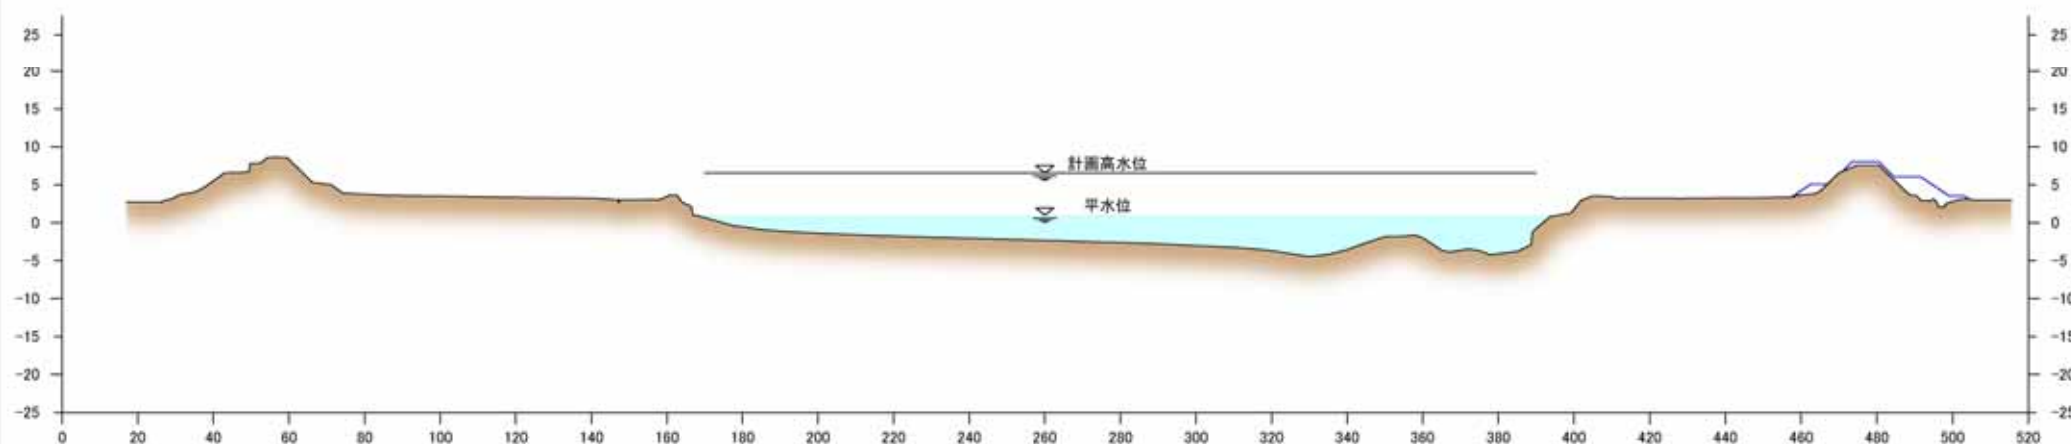


※: 堤防の整備を行うにあたっては、堤防の法面は一般法とします。
 ※: 堤防や掘削の形状については、施工性や自然環境・社会環境への影響等を考慮し、変更が生じる場合があります。

附図2-5

筑後川横断図(国土交通省)


筑後川 18k400

縮尺 縦:1/1,000 横:1/2,000

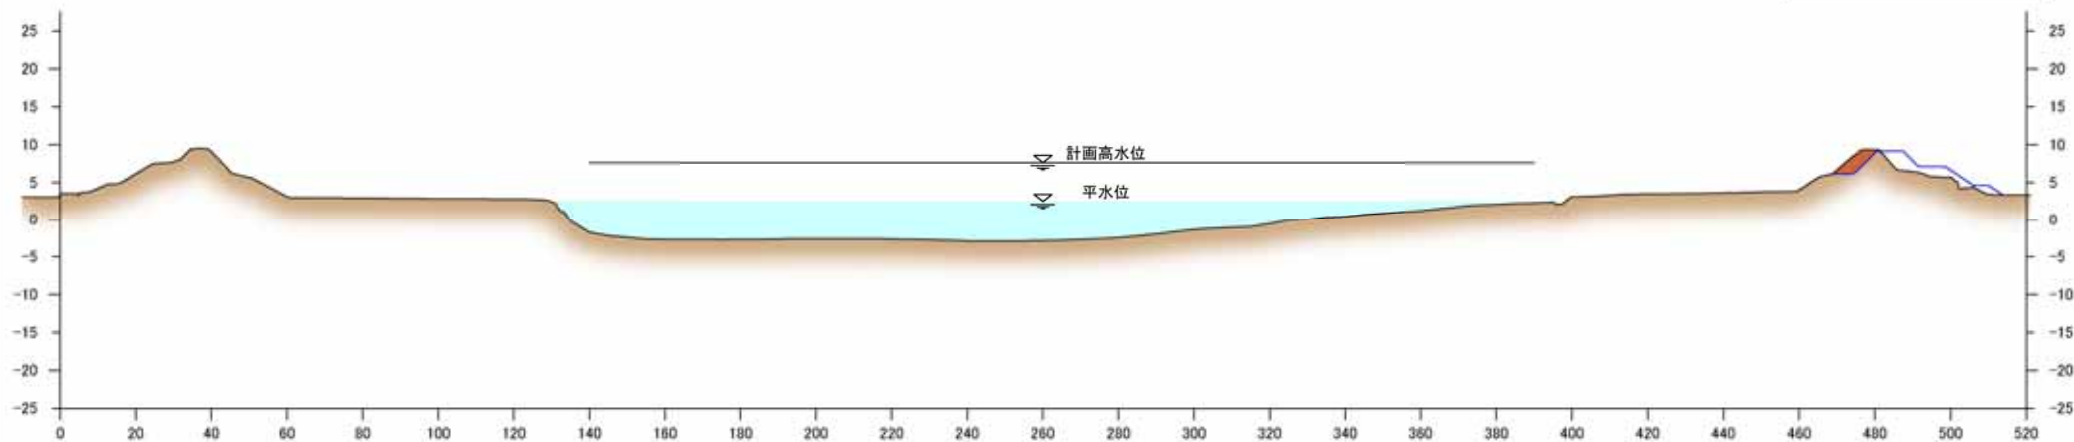

筑後川 25k800

縮尺 縦:1/1,000 横:1/2,000

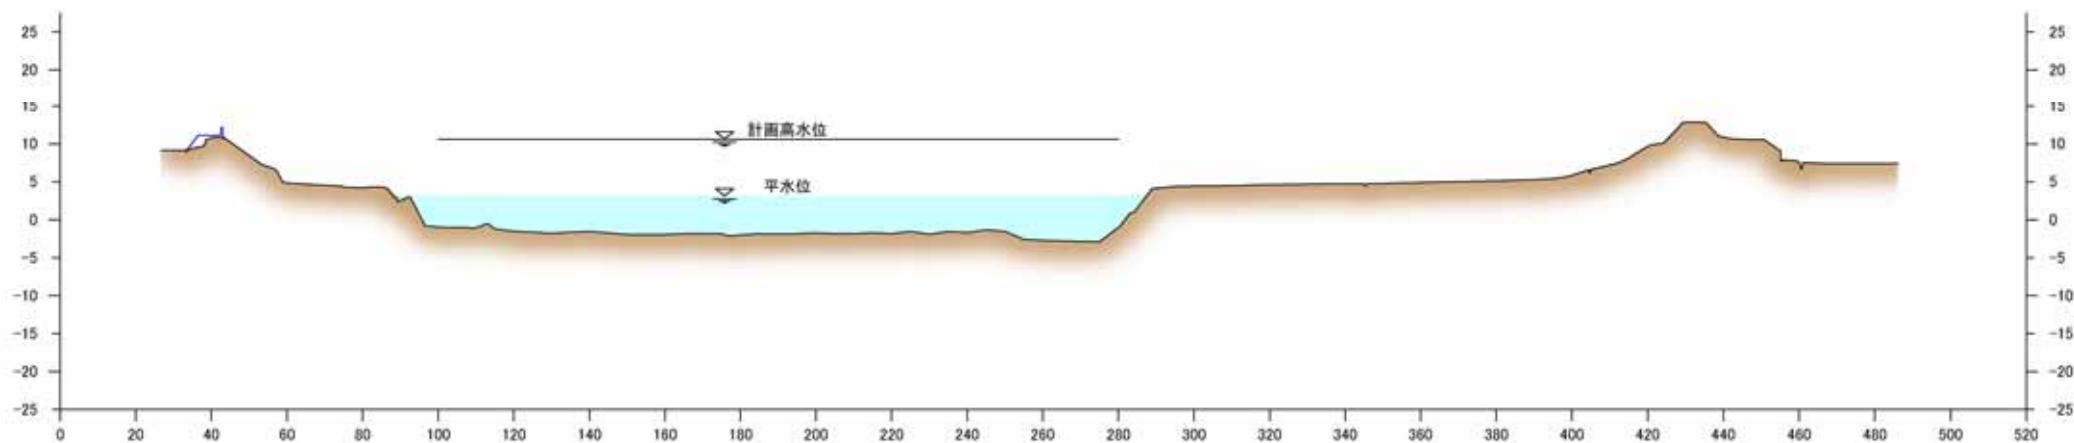



※: 堤防の整備を行うにあたっては、堤防の法面は一枚法とします。
 ※: 堤防や掘削の形状については、施工性や自然環境・社会環境への影響等を考慮し、変更が生じる場合があります。

附図2-6

筑後川横断図(国土交通省)


筑後川 28k000

縮尺 縦:1/1,000 横:1/2,000

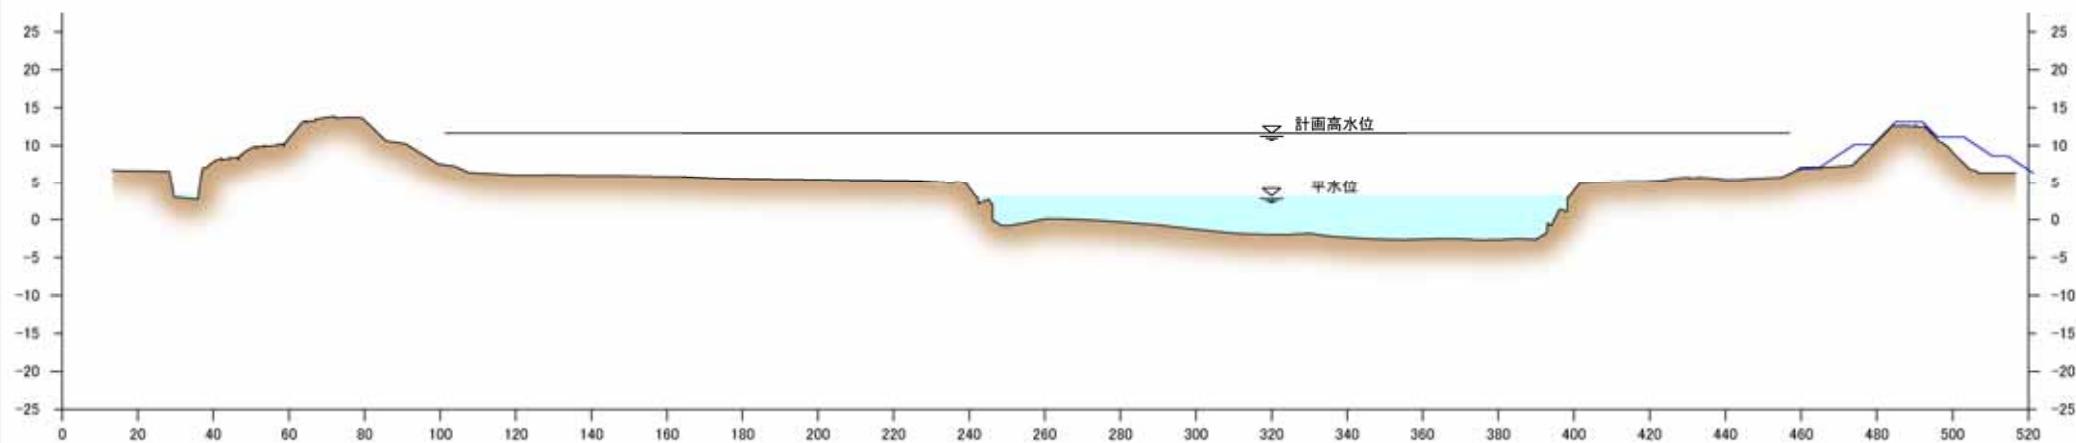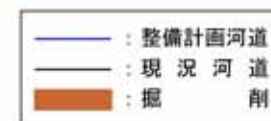

筑後川 31k000

縮尺 縦:1/1,000 横:1/2,000

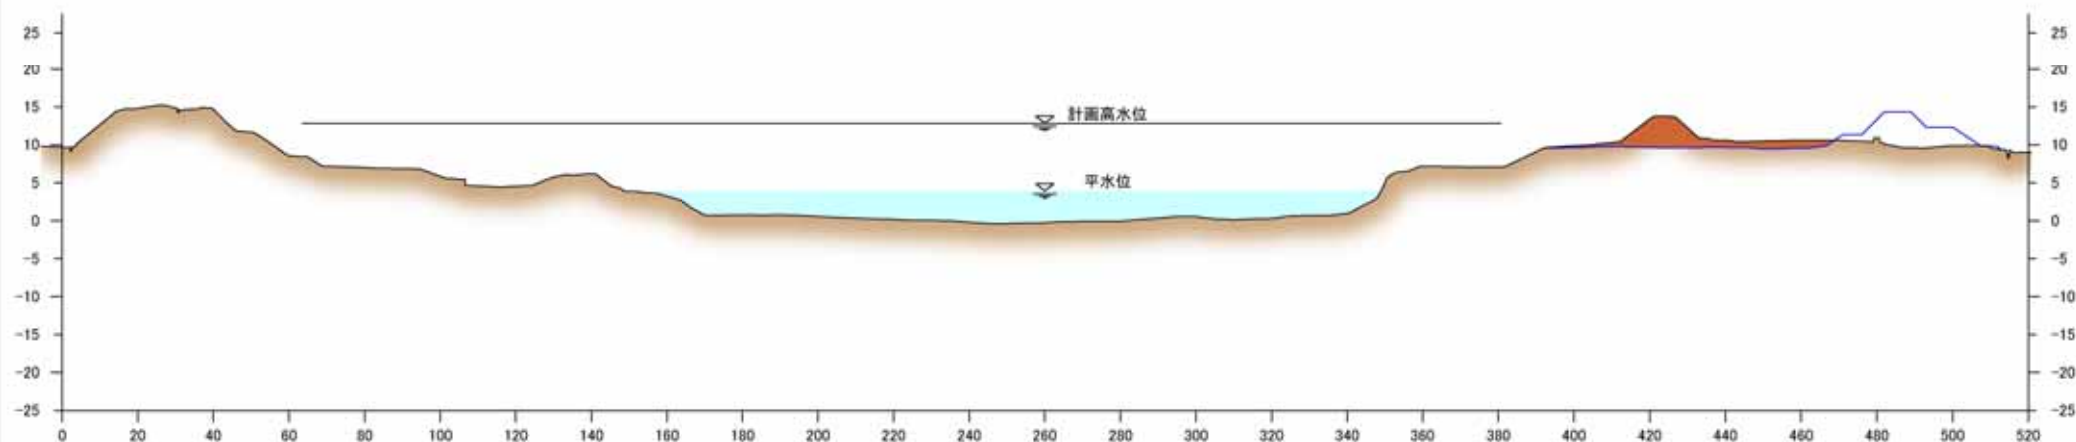


※: 堤防の整備を行うにあたっては、堤防の法面は一般法とします。
 ※: 堤防や掘削の形状については、施工性や自然環境・社会環境への影響等を考慮し、変更が生じる場合があります。

附図2-7

筑後川横断図(国土交通省)


筑後川 34k000

縮尺 縦:1/1,000 横:1/2,000

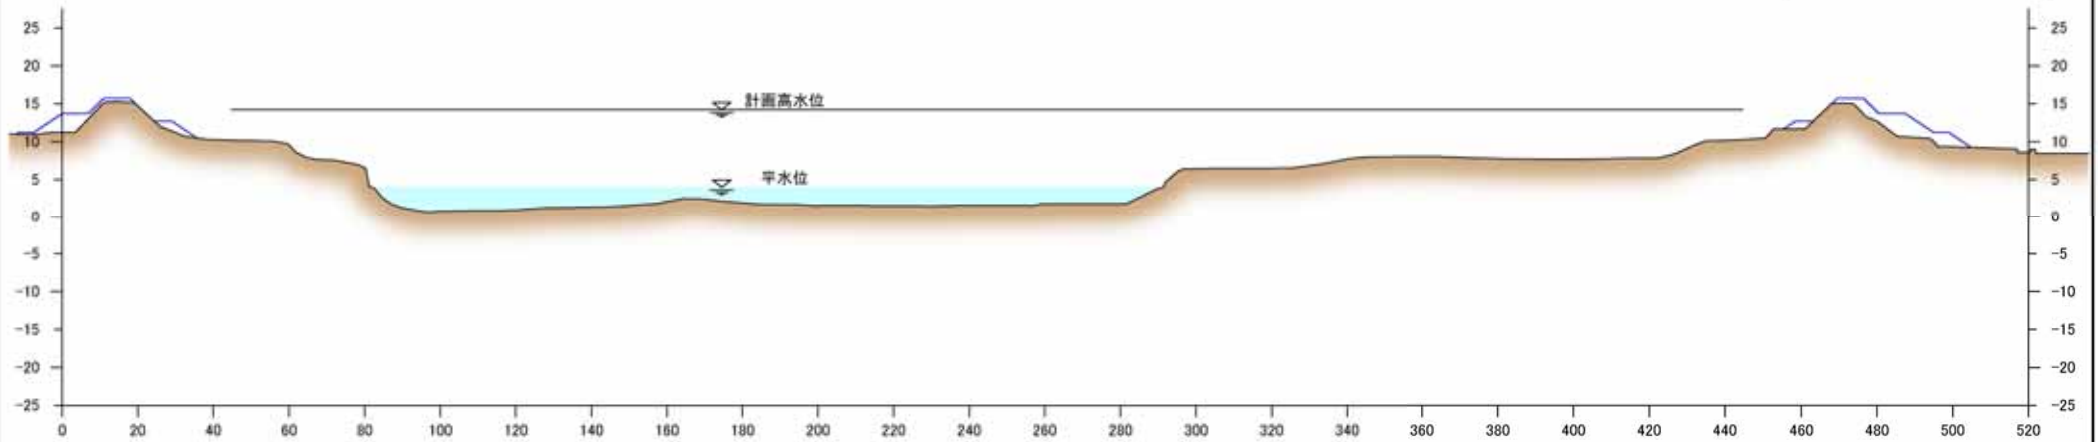

筑後川 37k400

縮尺 縦:1/1,000 横:1/2,000

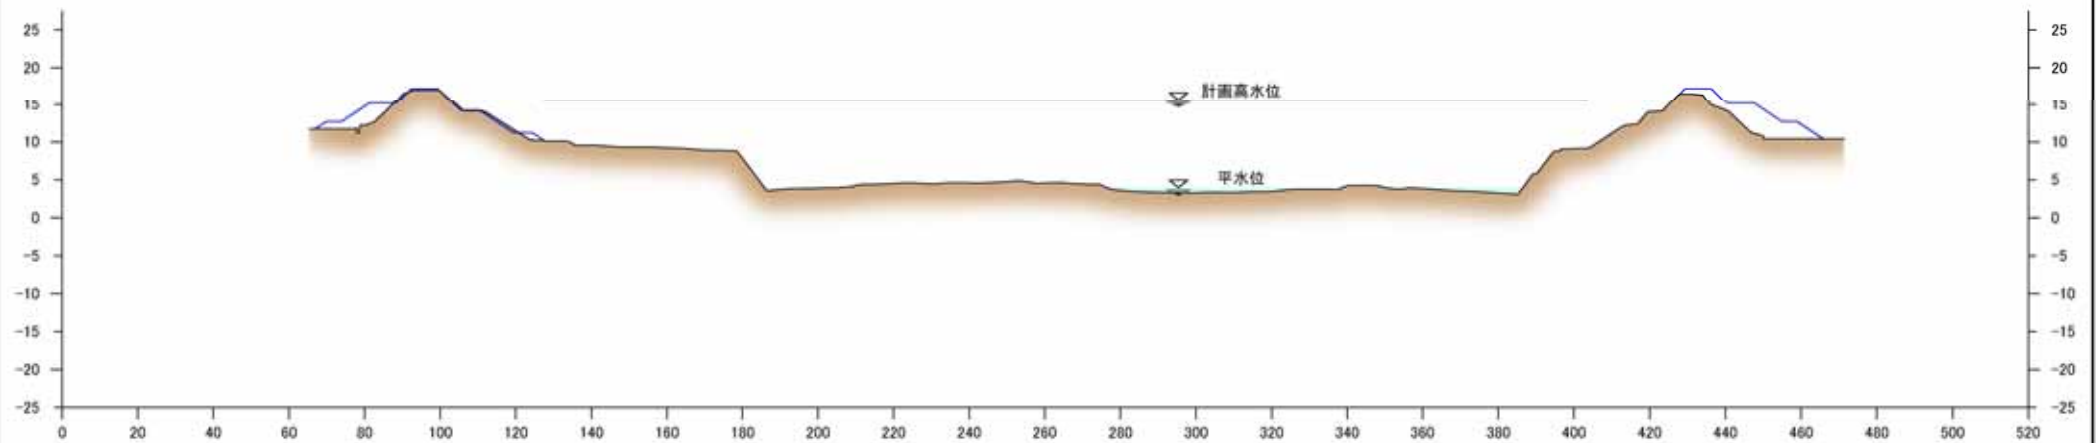



※: 堤防の整備を行うにあたっては、堤防の法面は一般法とします。
 ※: 堤防や掘削の形状については、施工性や自然環境・社会環境への影響等を考慮し、変更が生じる場合があります。

附図2-8

筑後川横断図(国土交通省)


筑後川 38k200

縮尺 縦:1/1,000 横:1/2,000

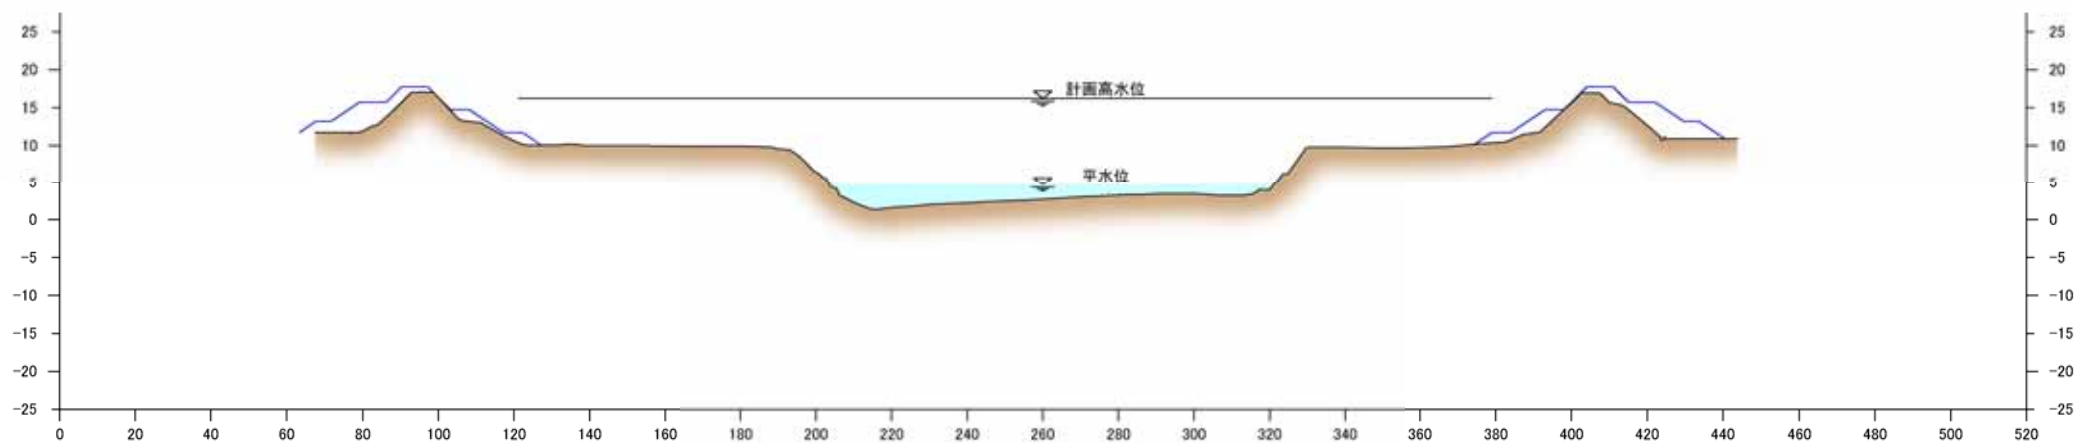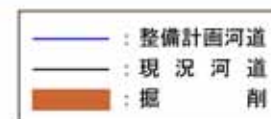

筑後川 39k200


縮尺 縦:1/1,000 横:1/2,000

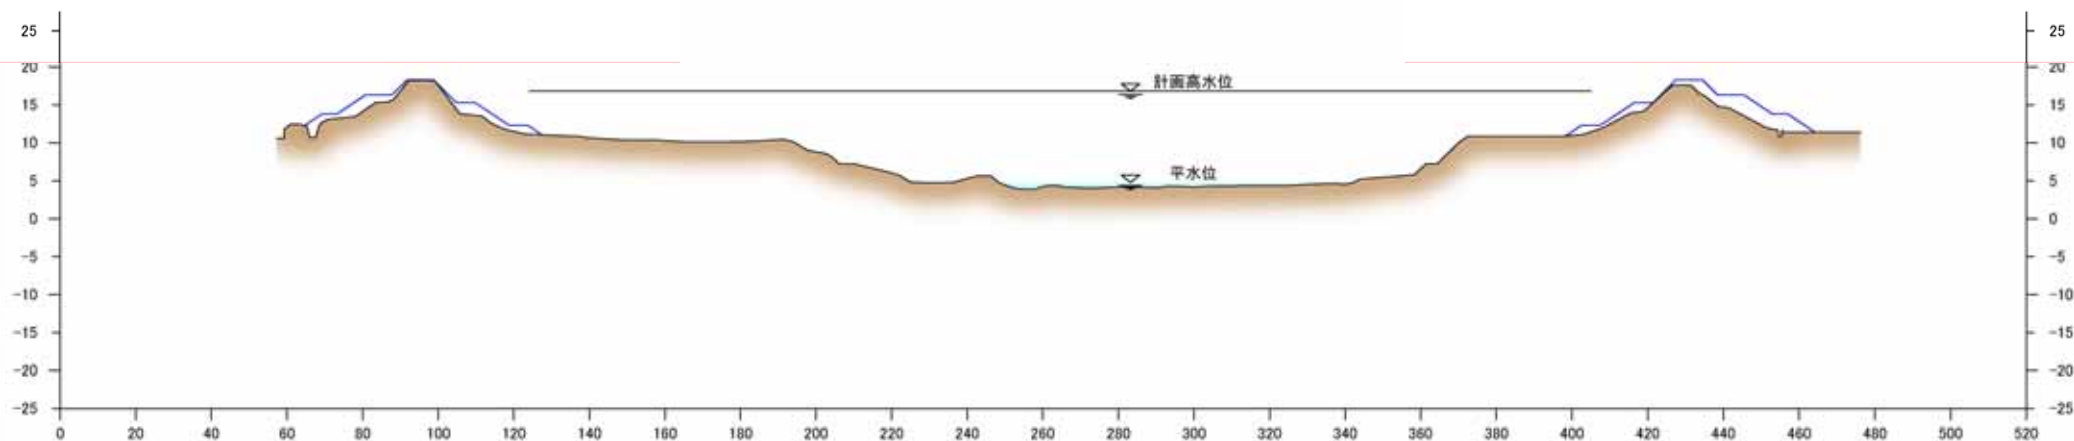

※: 堤防の整備を行うにあたっては、堤防の法面は一般法とします。
 ※: 堤防や掘削の形状については、施工性や自然環境・社会環境への影響等を考慮し、変更が生じる場合があります。

附図2-9

筑後川横断図(国土交通省)

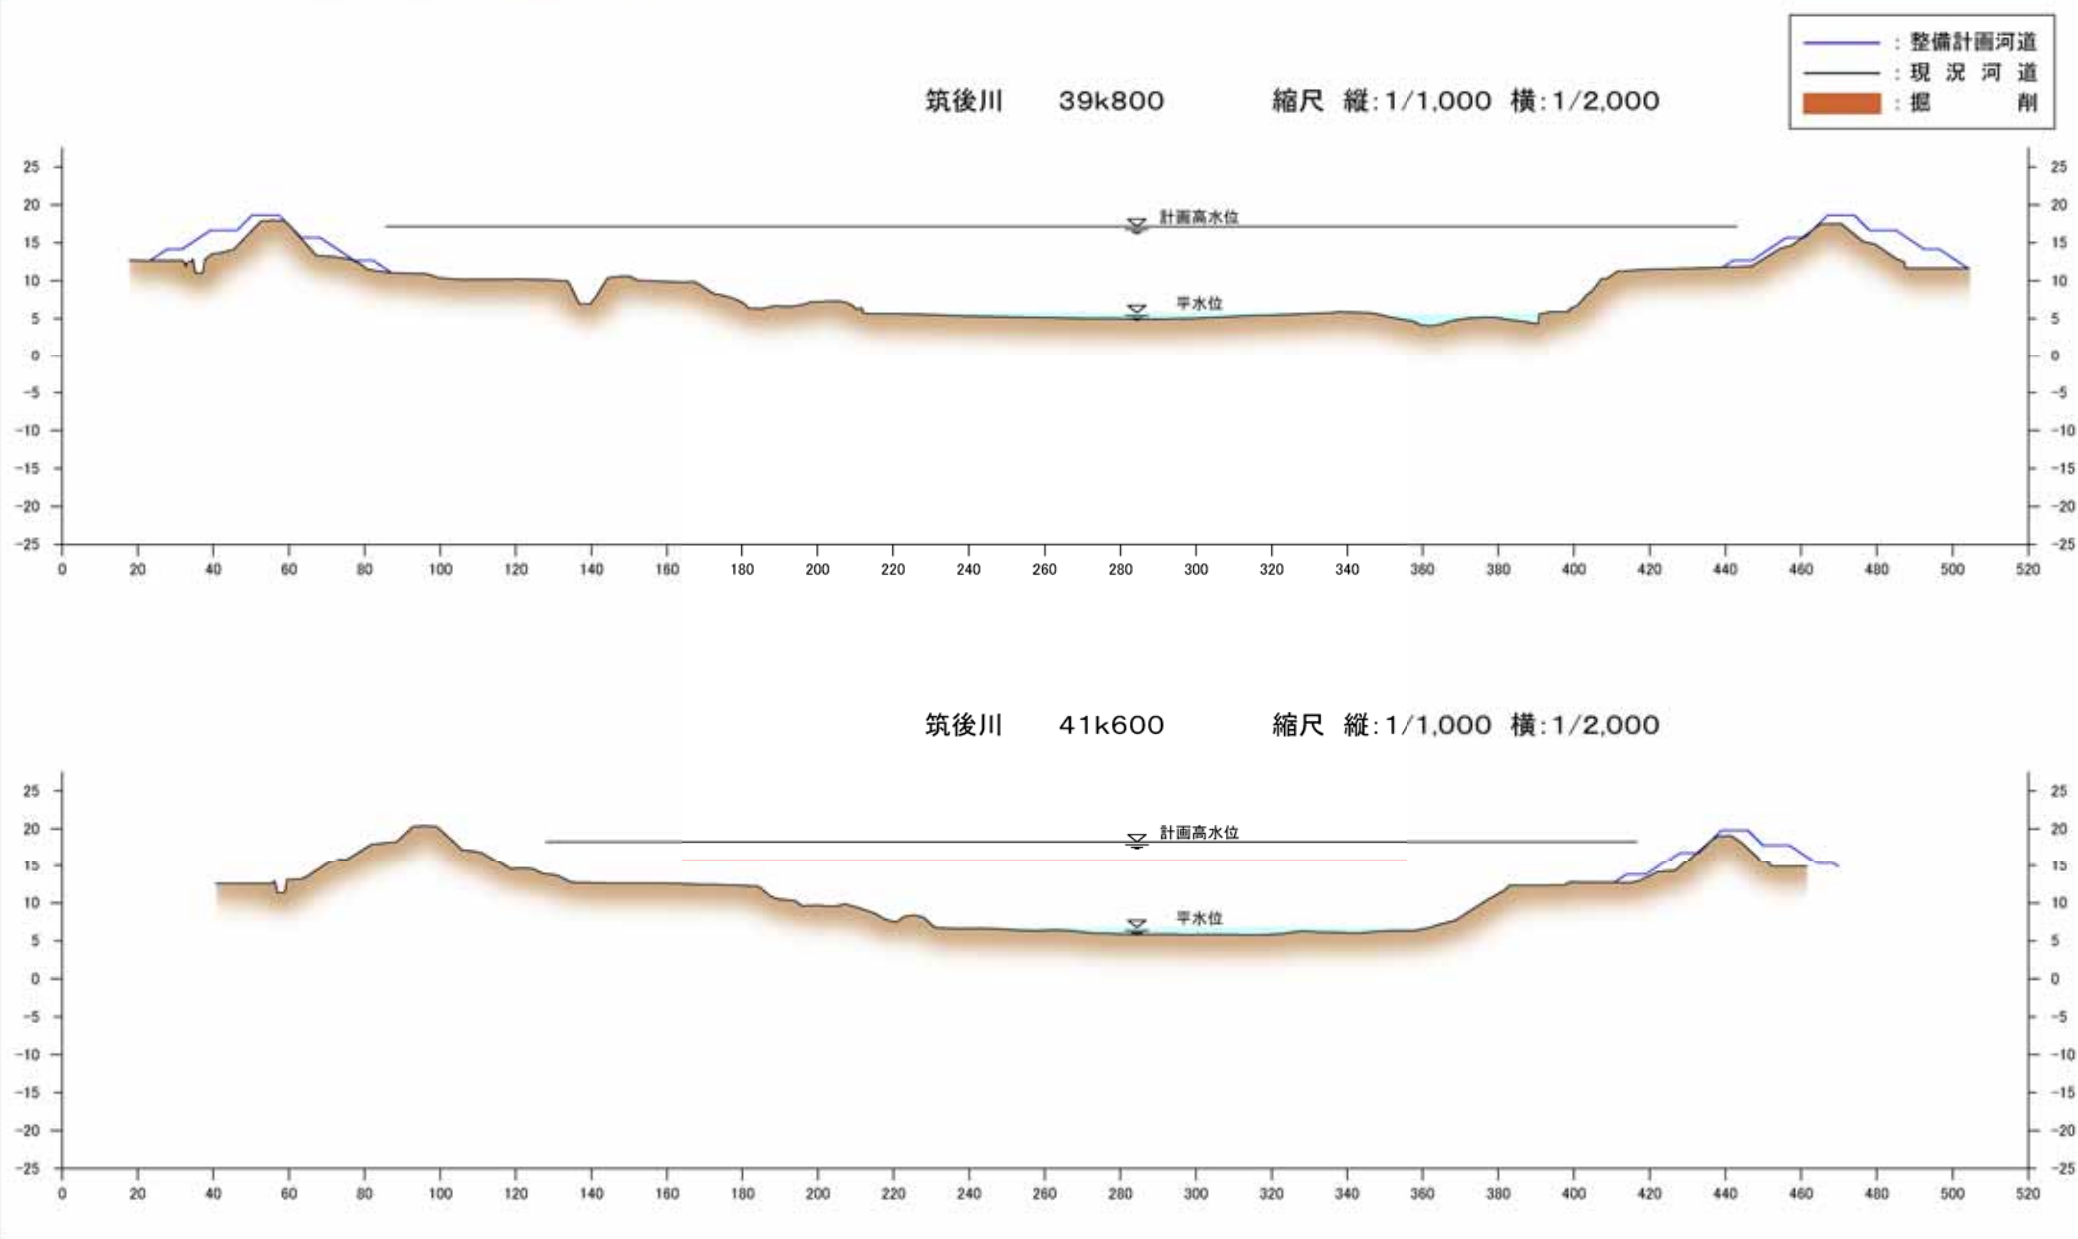


※: 堤防の整備を行うにあたっては、堤防の法面は一枚法とします。
 ※: 堤防や掘削の形状については、施工性や自然環境・社会環境への影響等を考慮し、変更が生じる場合があります。

附図2-10 筑後川横断図(国土交通省)

筑後川 42k800


縮尺 縦:1/1,000 横:1/2,000

- : 整備計画河道
- : 現況河道
- : 掘削

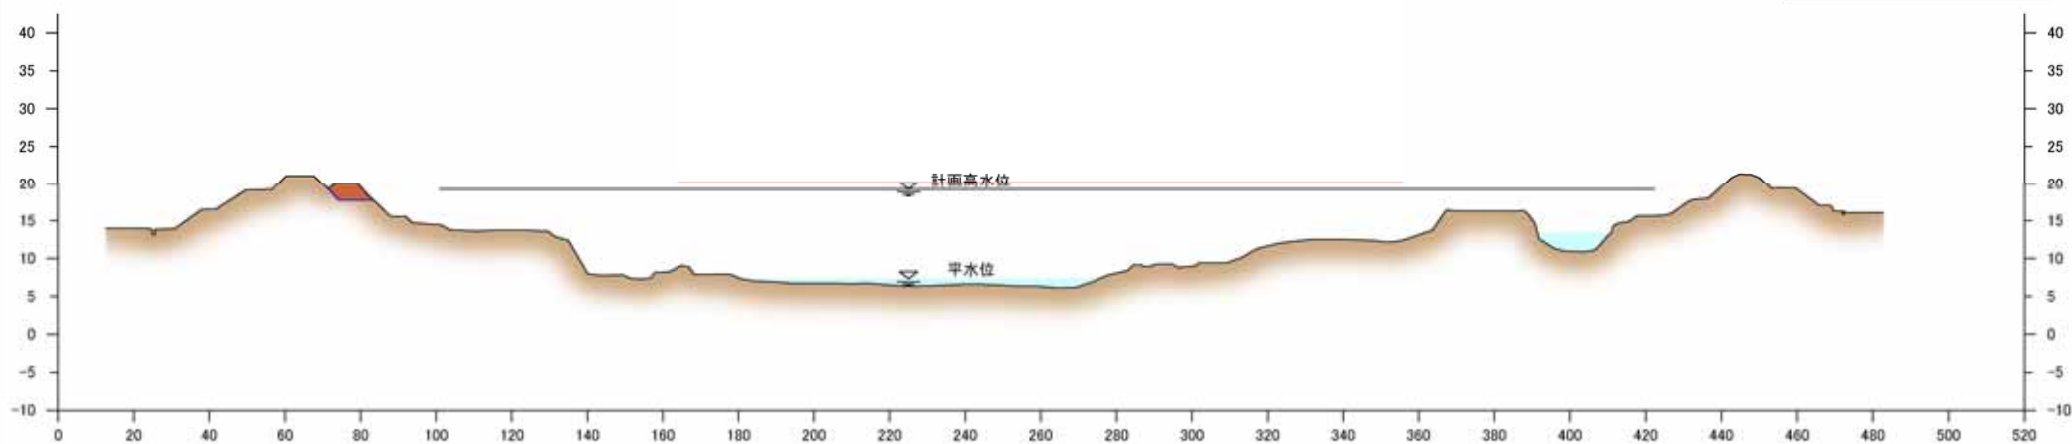

筑後川 55k400


縮尺 縦:1/1,000 横:1/2,000

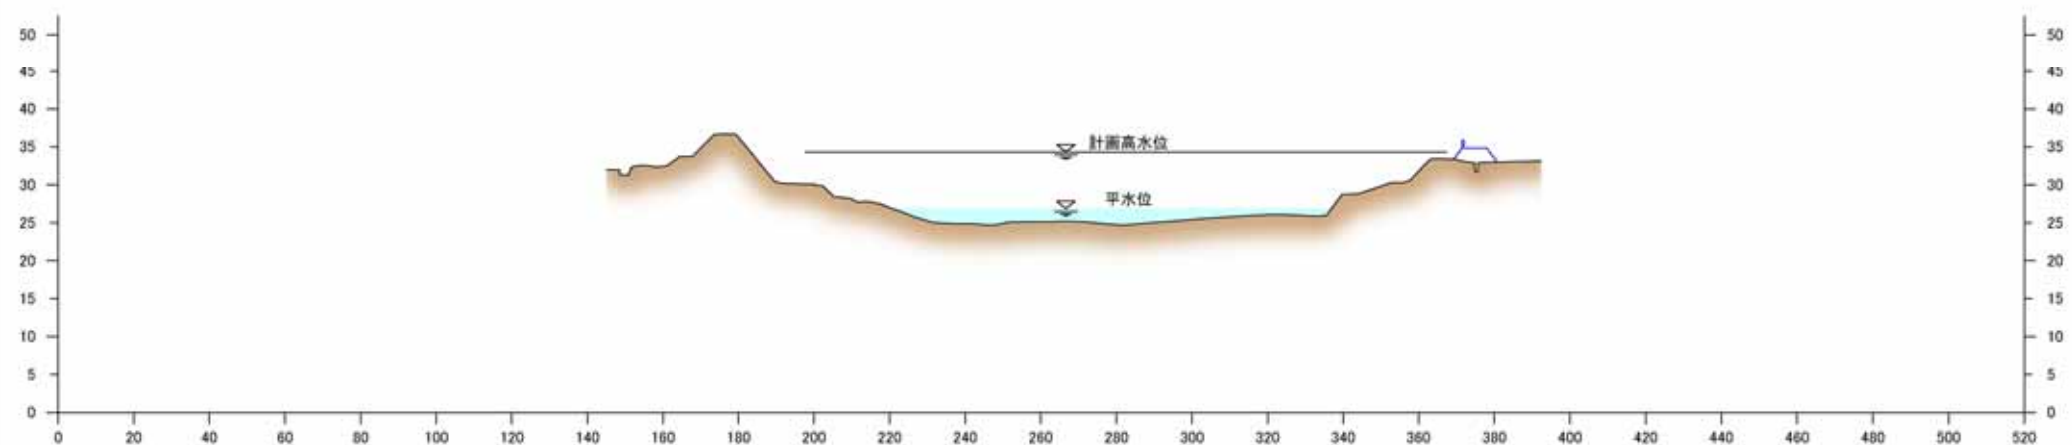

※: 堤防の整備を行うにあたっては、堤防の法面は一般法とします。
 ※: 堤防や掘削の形状については、施工性や自然環境・社会環境への影響等を考慮し、変更が生じる場合があります。


筑後川 56k600

縮尺 縦:1/1,000 横:1/2,000

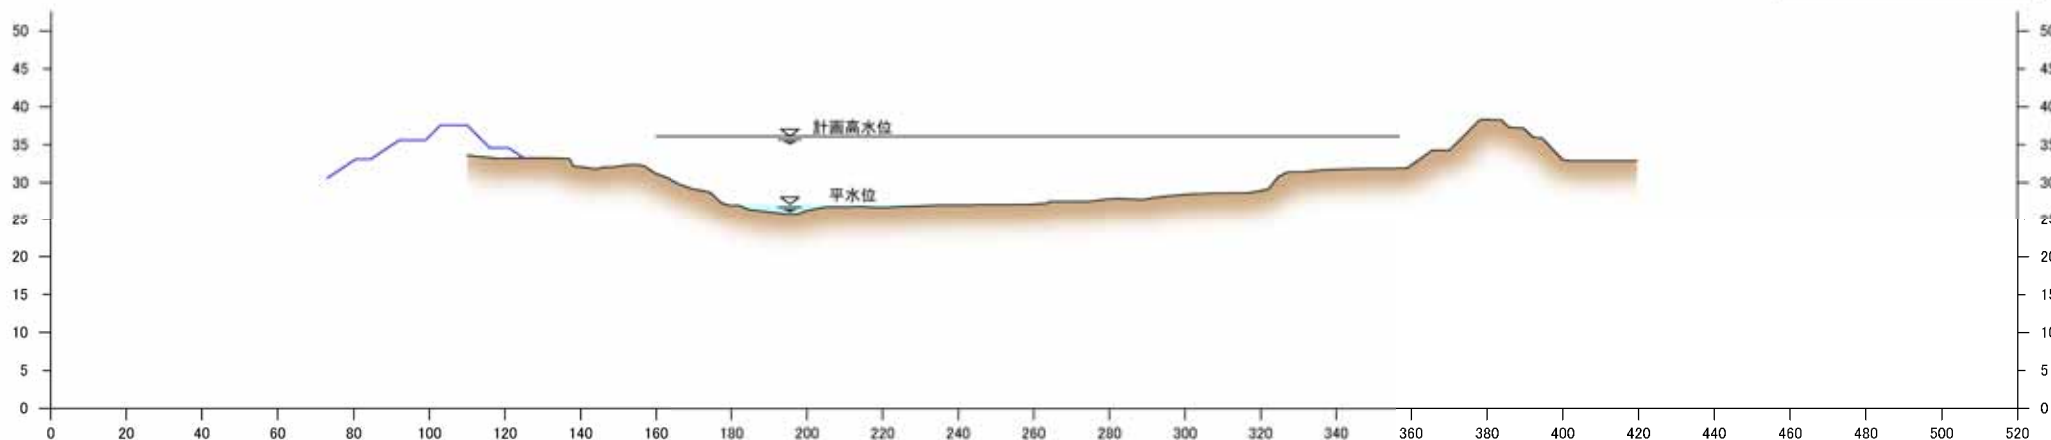

筑後川 58k200

縮尺 縦:1/1,000 横:1/2,000


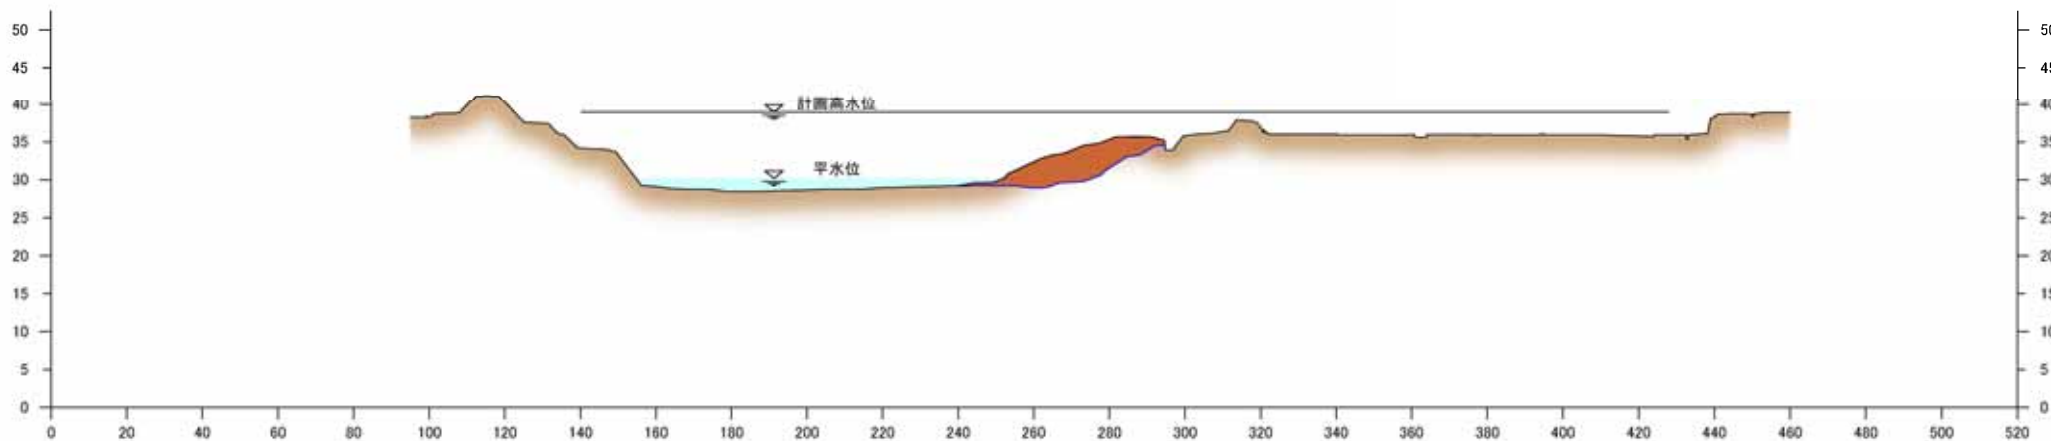


※: 堤防の整備を行うにあたっては、堤防の法面は一般法とします。
 ※: 堤防や掘削の形状については、施工性や自然環境・社会環境への影響等を考慮し、変更が生じる場合があります。

附図2-12 筑後川横断図(国土交通省)


筑後川 72k000

縮尺 縦:1/1,000 横:1/2,000

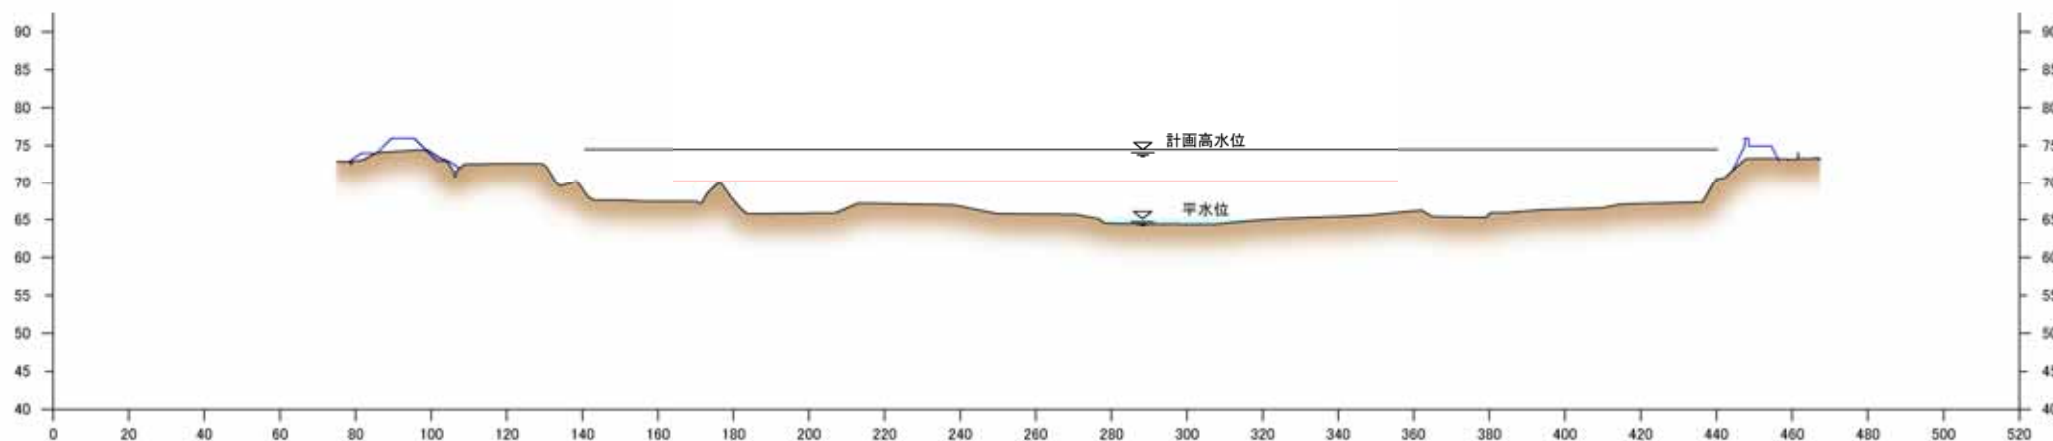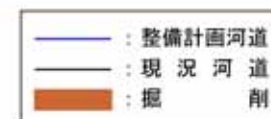


筑後川 73k000

縮尺 縦:1/1,000 横:1/2,000

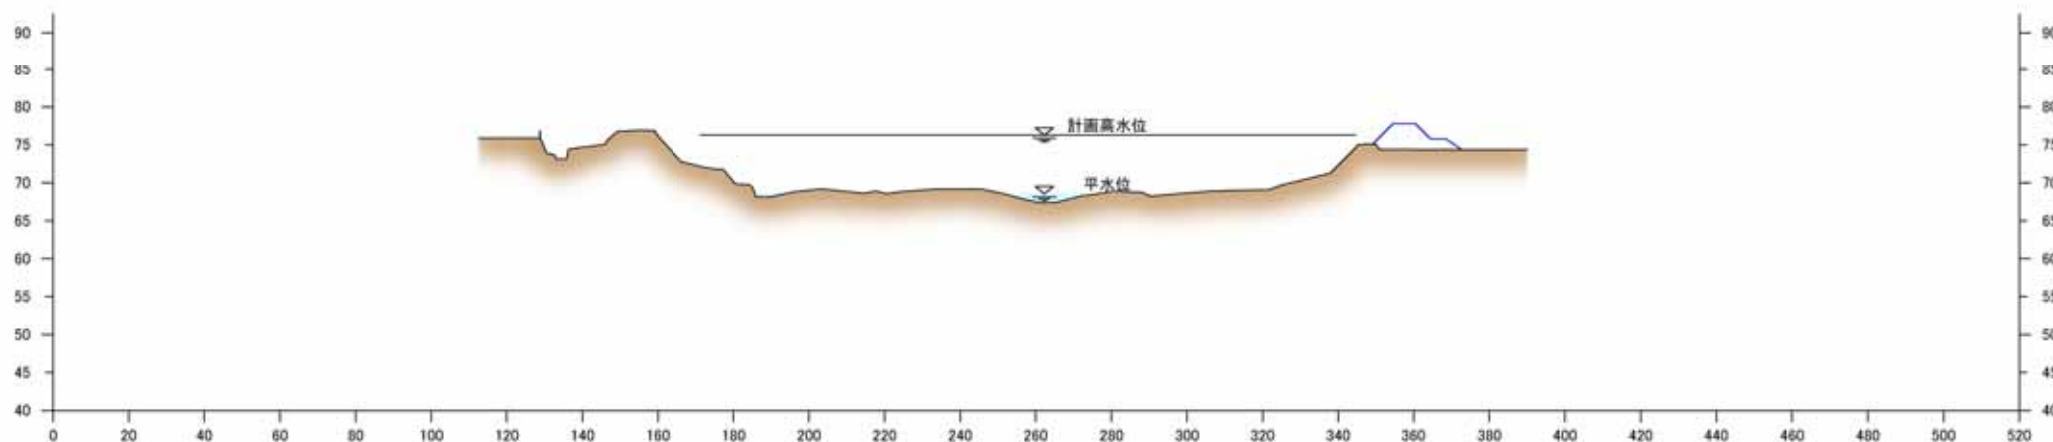

※: 堤防の整備を行うにあたっては、堤防の法面は一般法とします。
 ※: 堤防や掘削の形状については、施工性や自然環境・社会環境への影響等を考慮し、変更が生じる場合があります。

附図2－13 筑後川横断図(国土交通省)


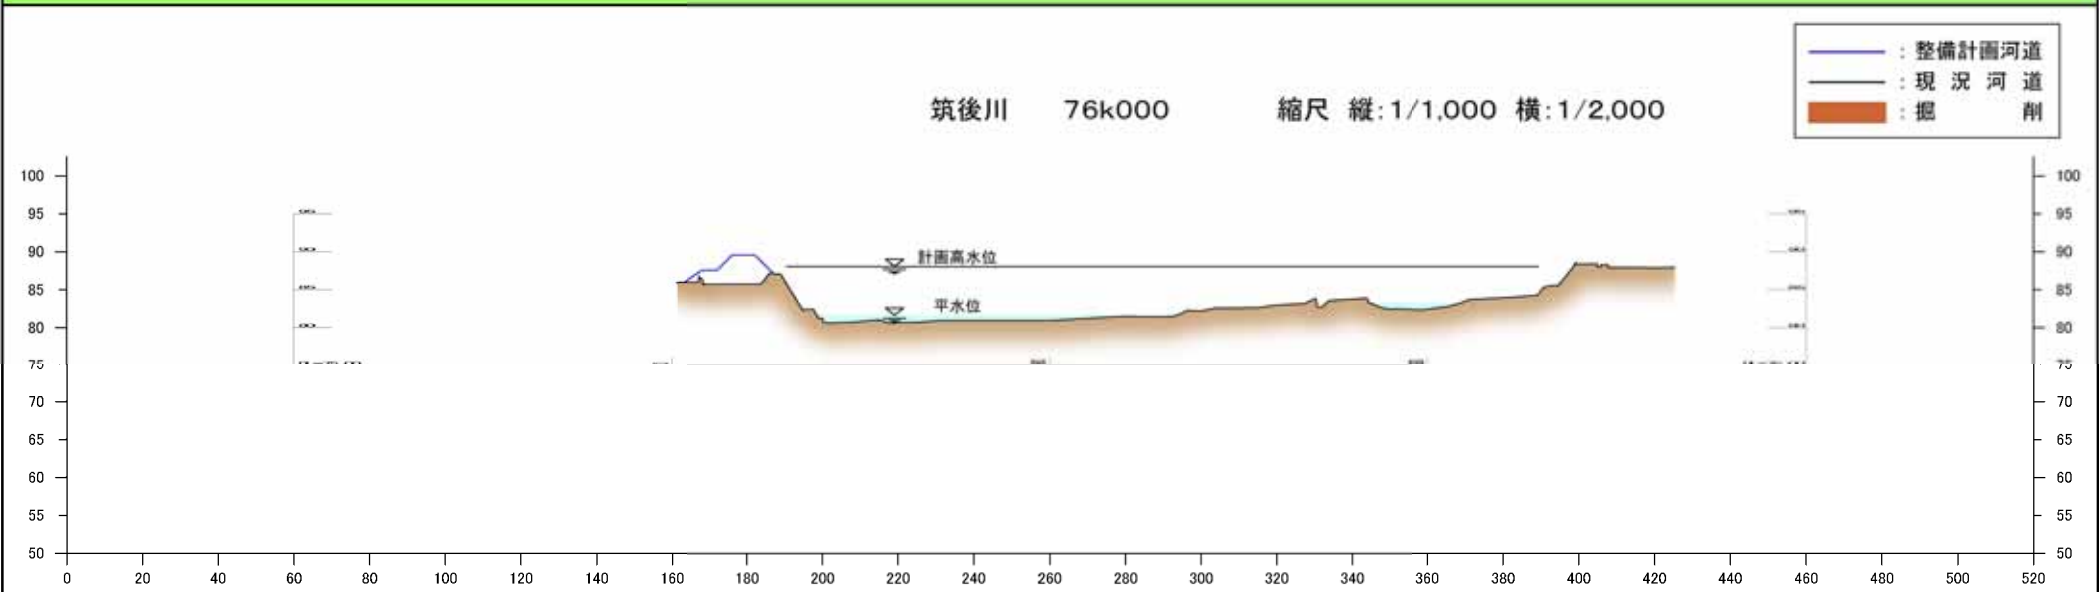


※. 堤防の整備を行うにあたっては、堤防の法面は一敷法とします。
※. 堤防や掘削の形状については、施工性や自然環境・社会環境への影響等を考慮し、変更が生じる場合があります。

附図2-14 早津江川横断図(国土交通省)


早津江川 3k200

縮尺 縦:1/1,000 横:1/2,000

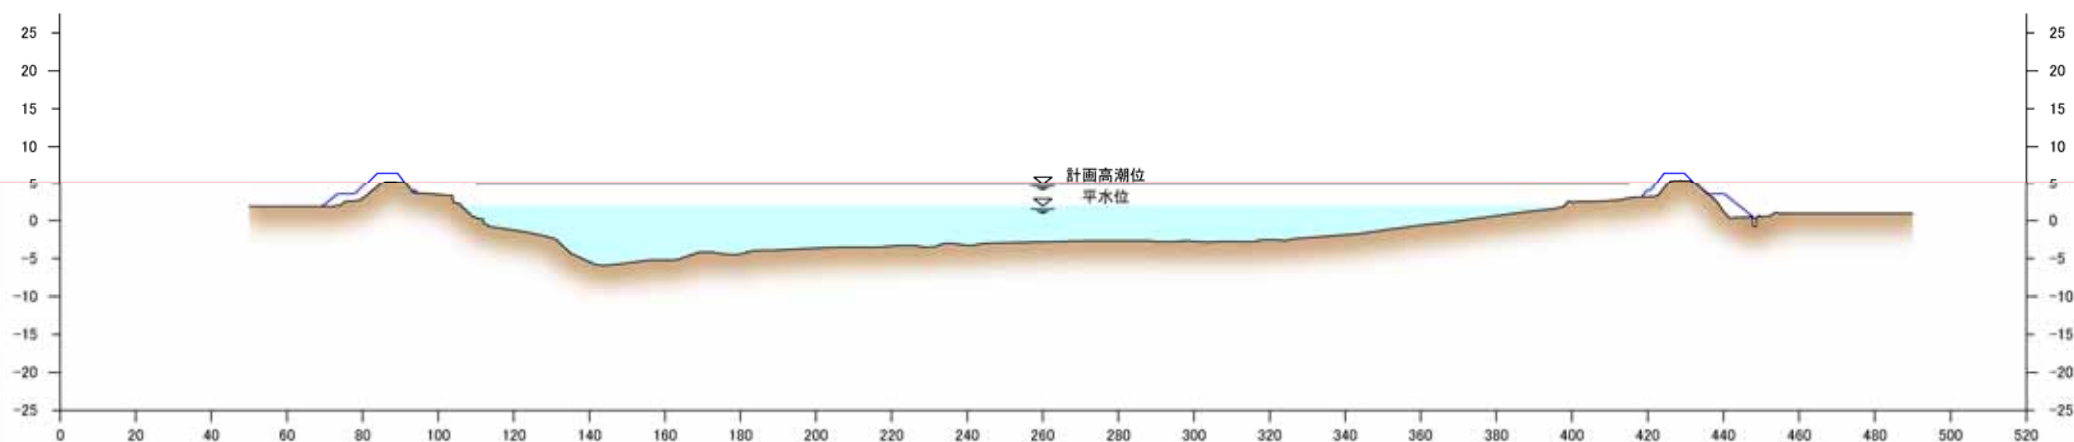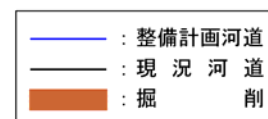

早津江川 4k000


縮尺 縦:1/1,000 横:1/2,000

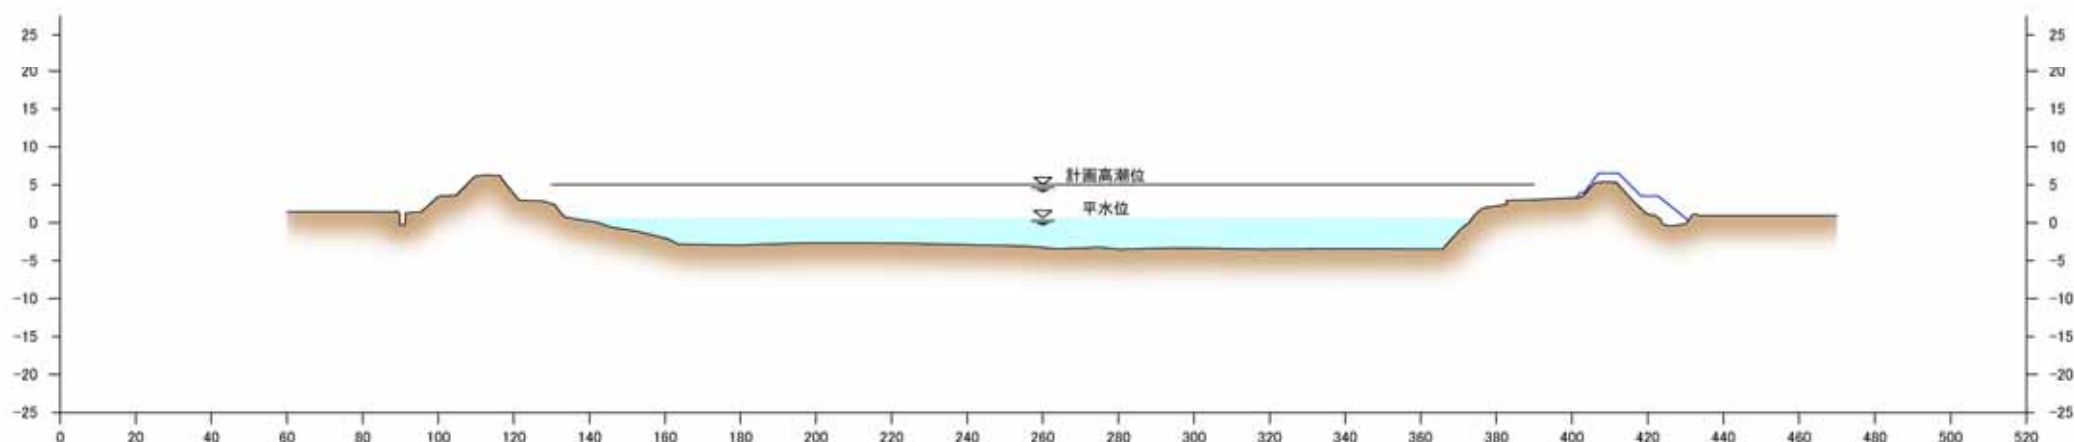

※: 堤防の整備を行うにあたっては、堤防の法面は一般法とします。
 ※: 堤防や掘削の形状については、施工性や自然環境・社会環境への影響等を考慮し、変更が生じる場合があります。

附図2-15

早津江川横断図(国土交通省)

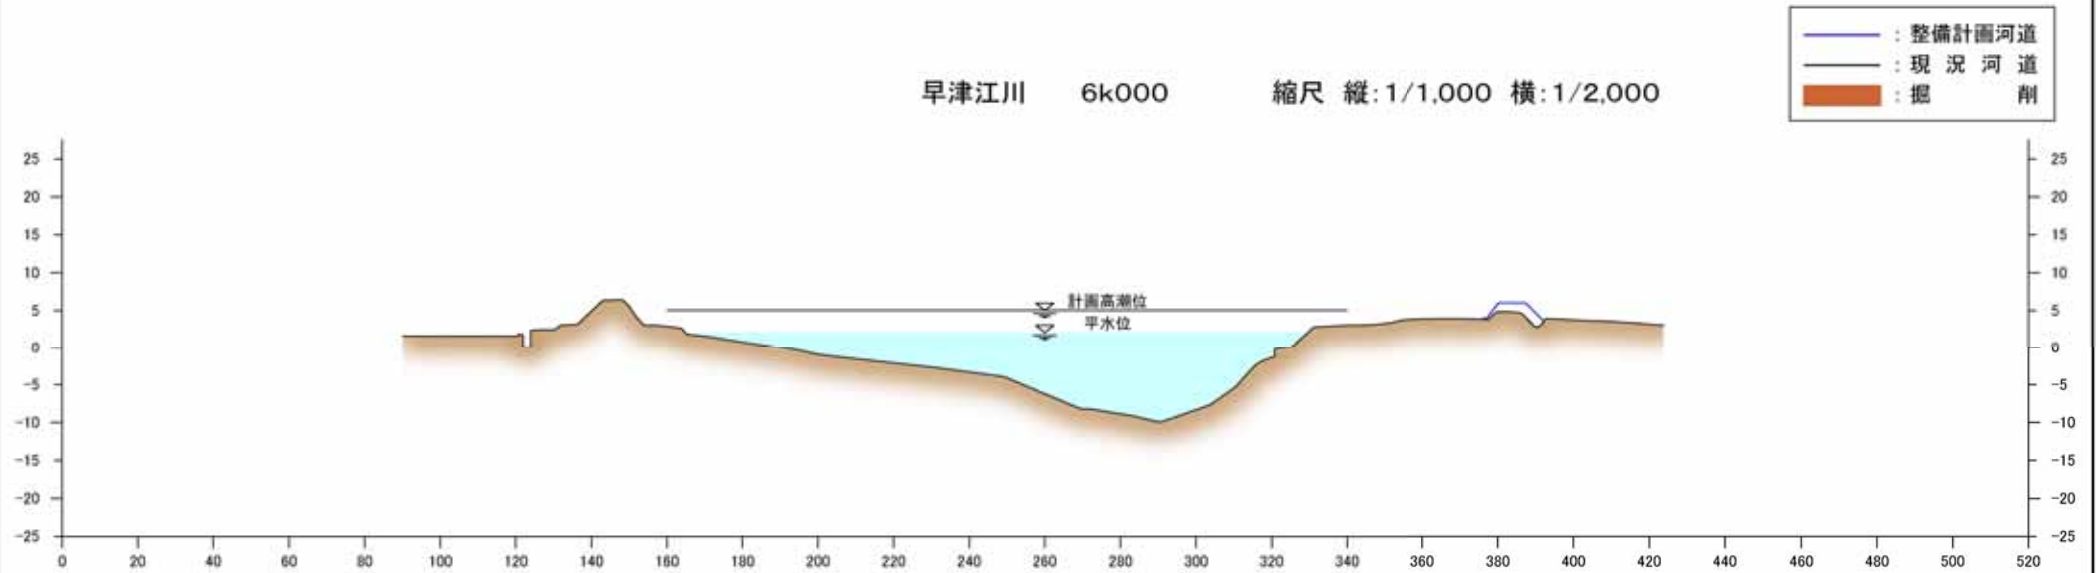

※. 堤防の整備を行うにあたっては、堤防の法面は一敷法とします。
 ※. 堤防や掘削の形状については、施工性や自然環境・社会環境への影響等を考慮し、変更が生じる場合があります。


附図2-16

諸富川横断図(国土交通省)

諸富川 0k200


縮尺 縦:1/1,000 横:1/2,000

- : 整備計画河道
- : 現況河道
- : 掘削

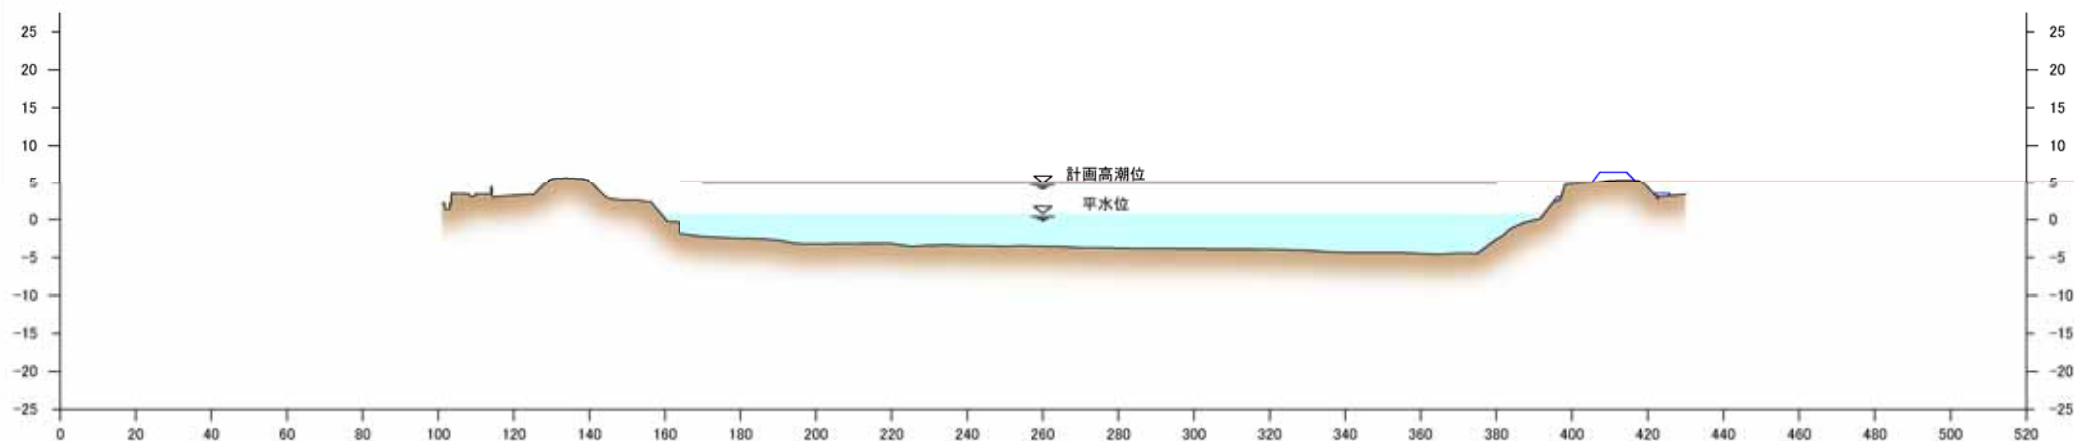

諸富川 1k200


縮尺 縦:1/1,000 横:1/2,000

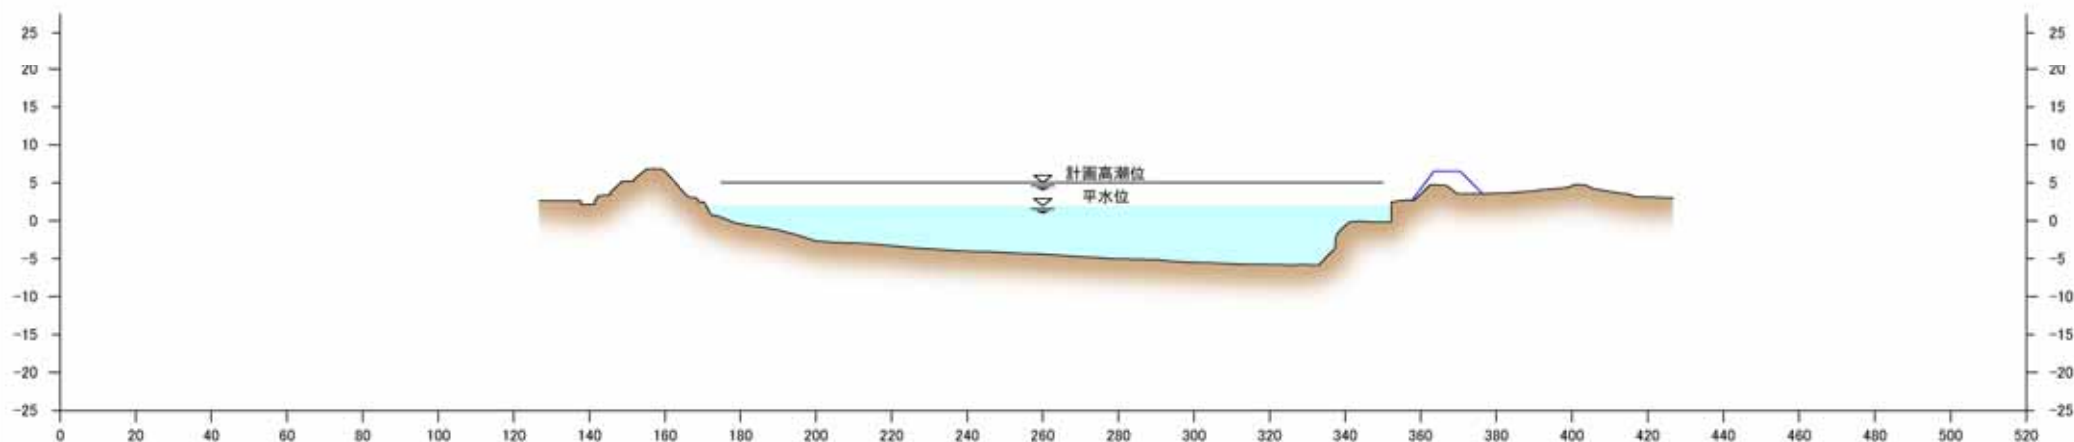

※: 堤防の整備を行うにあたっては、堤防の法面は一枚法とします。
 ※: 堤防や掘削の形状については、施工性や自然環境・社会環境への影響等を考慮し、変更が生じる場合があります。

附図2-17

諸富川横断図(国土交通省)

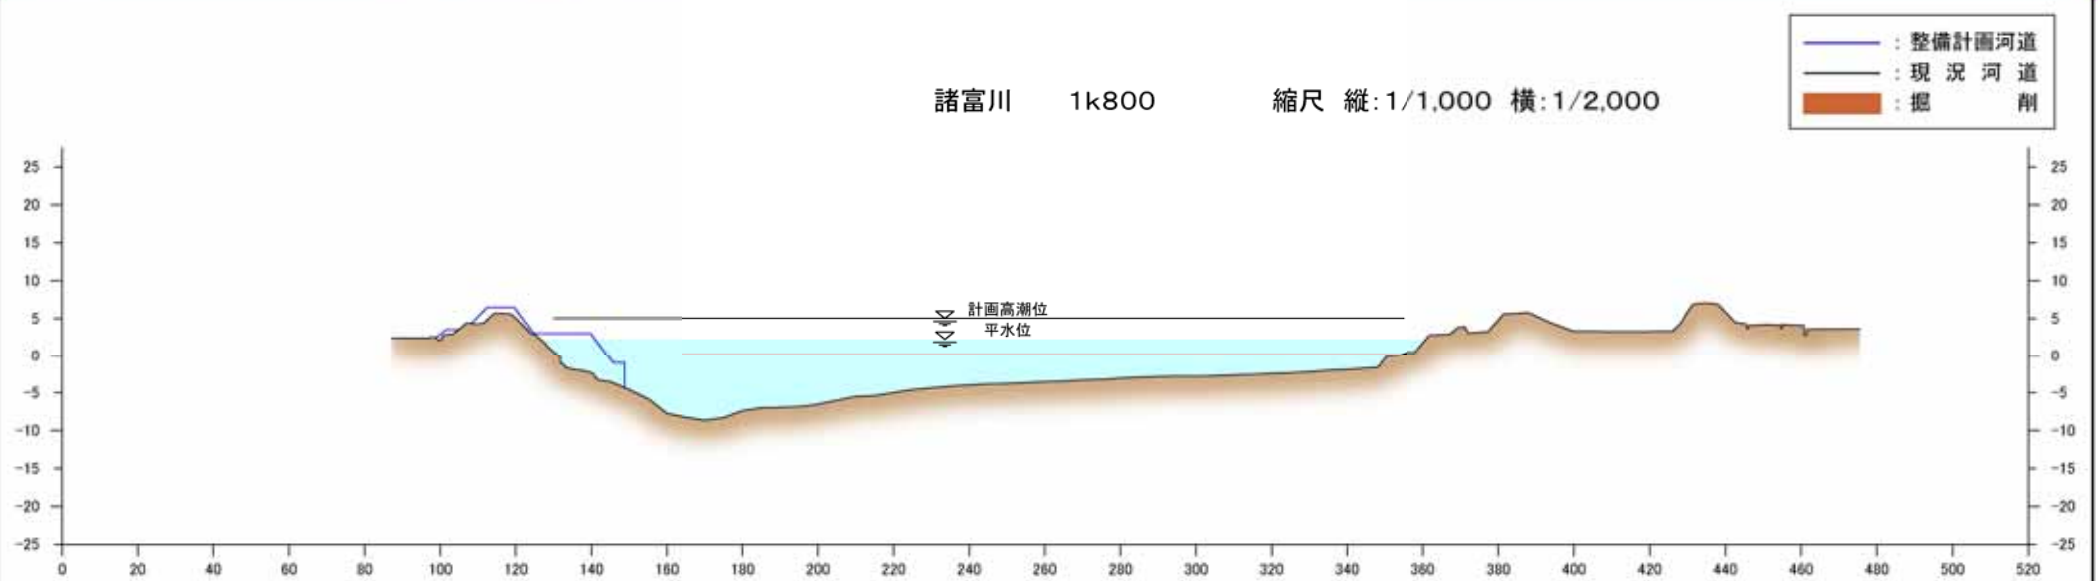



※. 堤防の整備を行うにあたっては、堤防の法面は一敷法とします。
 ※. 堤防や掘削の形状については、施工性や自然環境・社会環境への影響等を考慮し、変更が生じる場合があります。

附図2-18

大石分水路横断図(国土交通省)

大石分水路 0k200


縮尺 縦:1/1,000 横:1/2,000

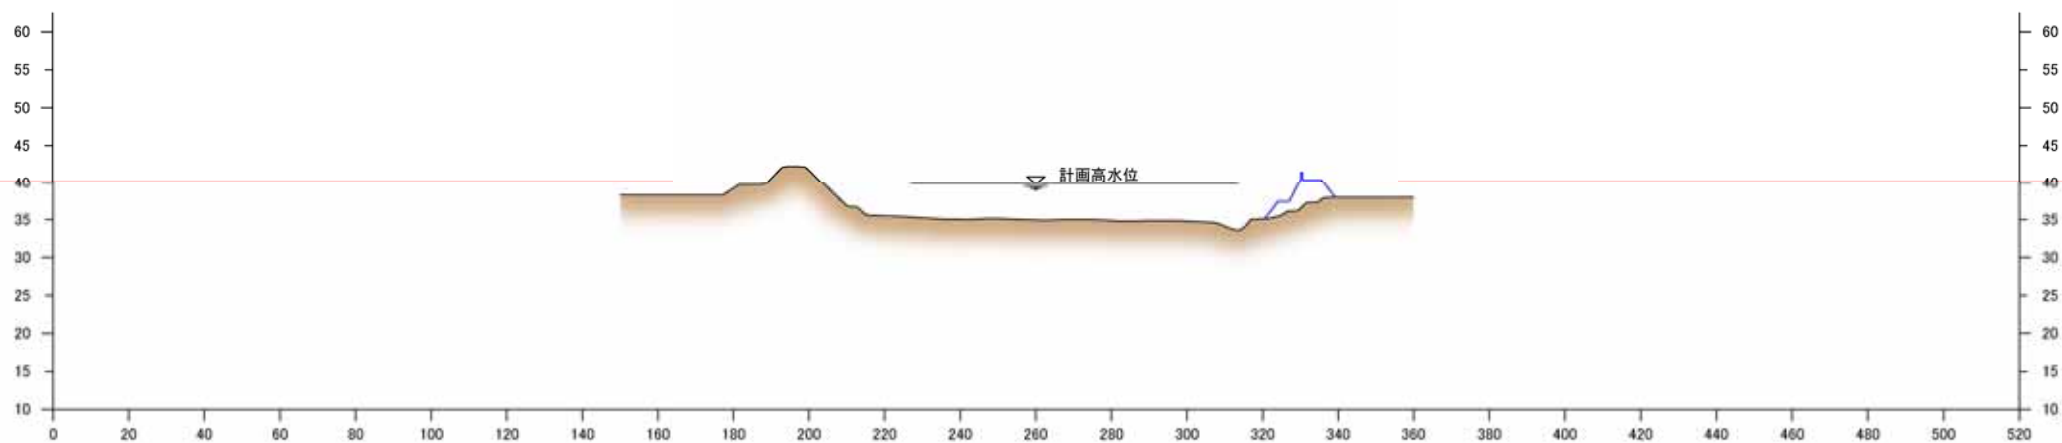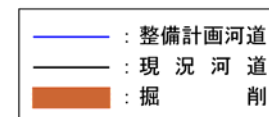

※. 堤防の整備を行うにあたっては、堤防の法面は一枚法とします。
 ※. 堤防や掘削の形状については、施工性や自然環境・社会環境への影響等を考慮し、変更が生じる場合があります。

附図2-19



城原川横断図(国土交通省)

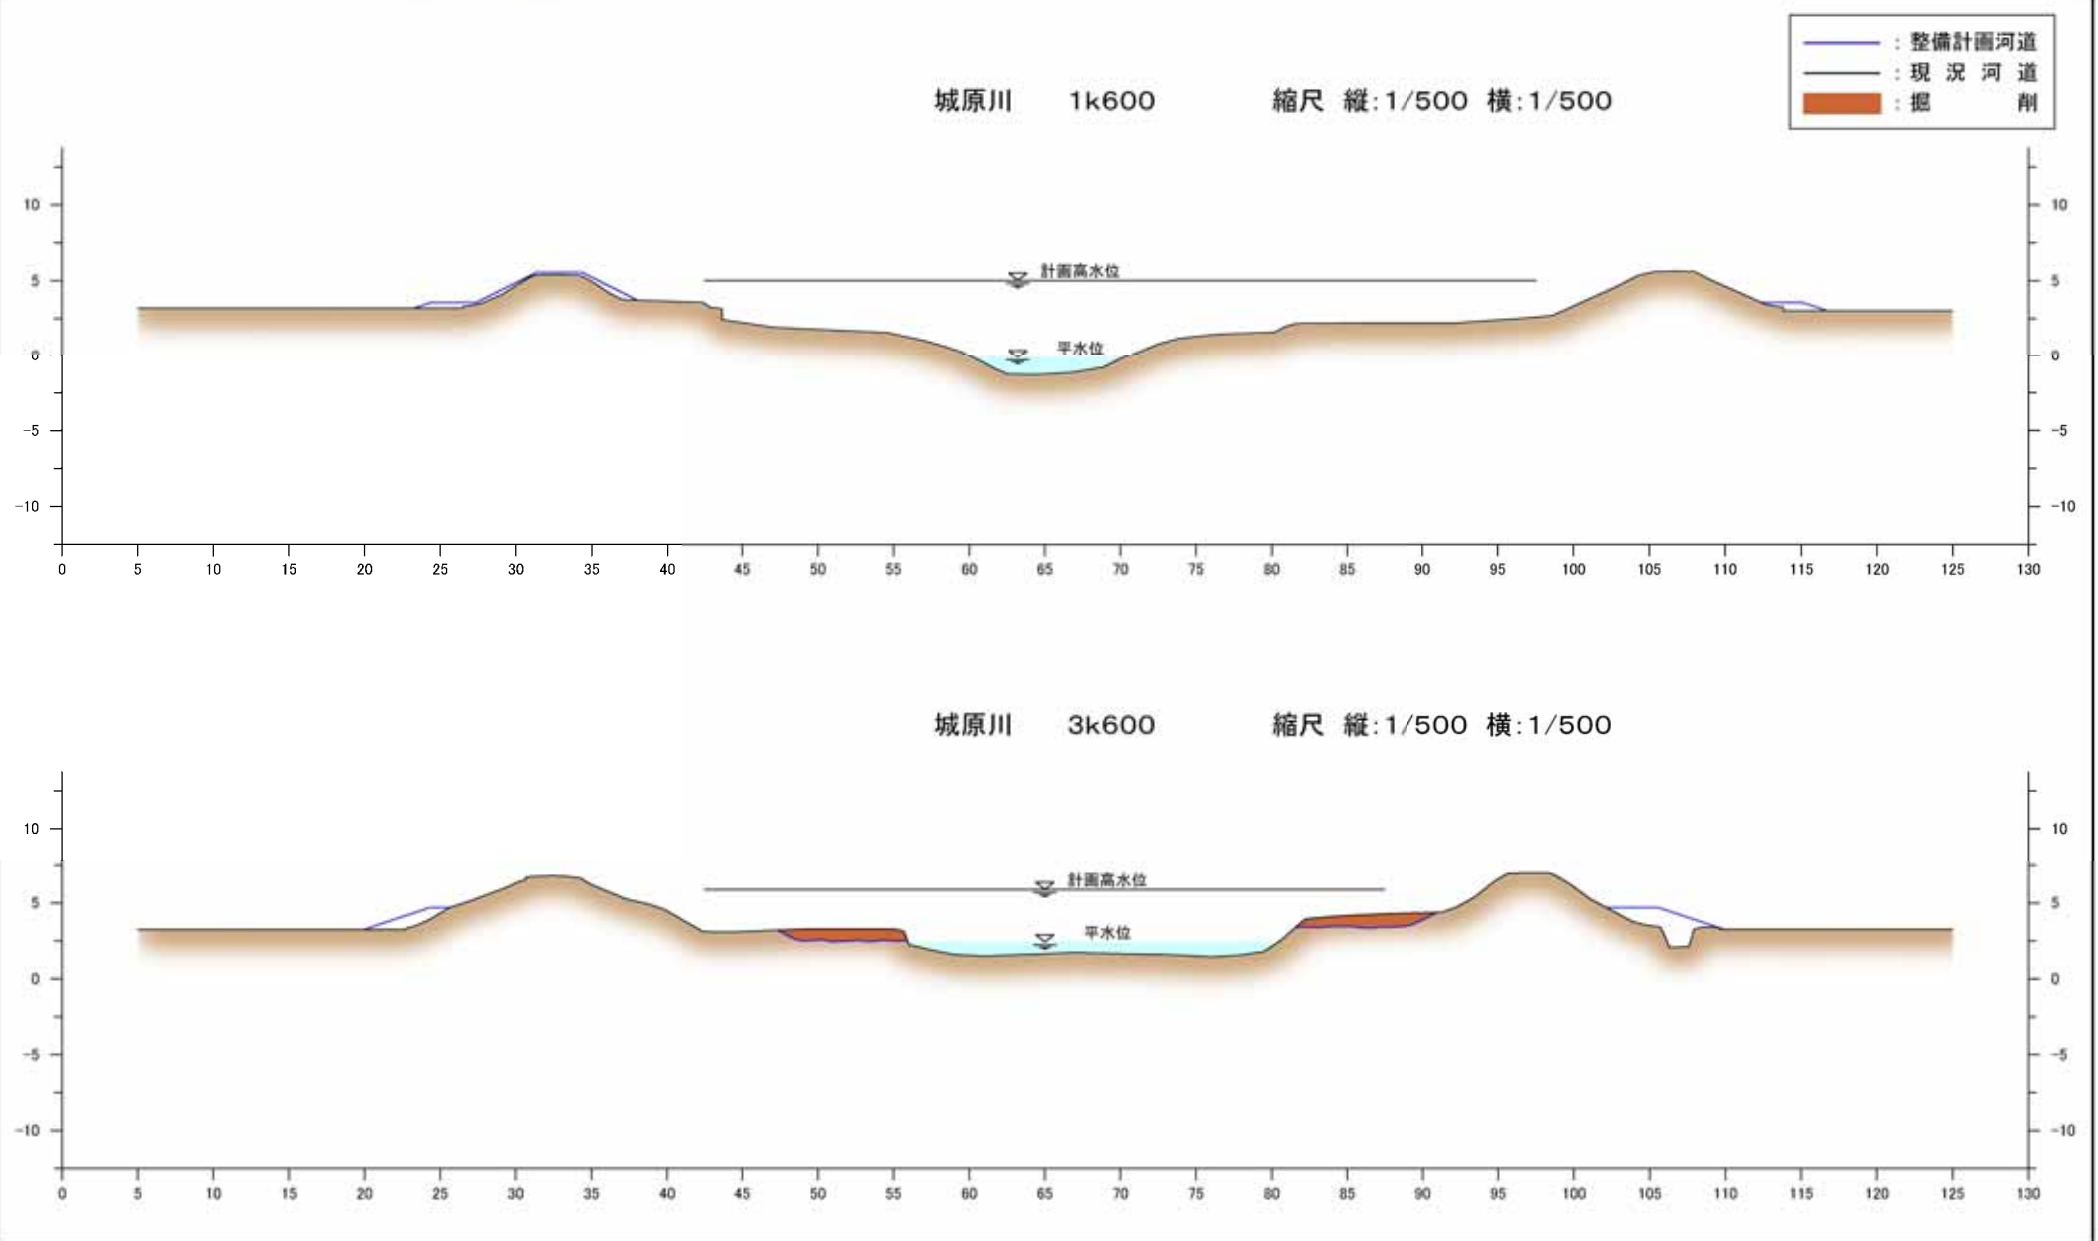

※: 堤防の整備を行うにあたっては、堤防の法面は一般法とします。
 ※: 堤防や掘削の形状については、施工性や自然環境・社会環境への影響等を考慮し、変更が生じる場合があります。

附図2-20


城原川横断面図(国土交通省)

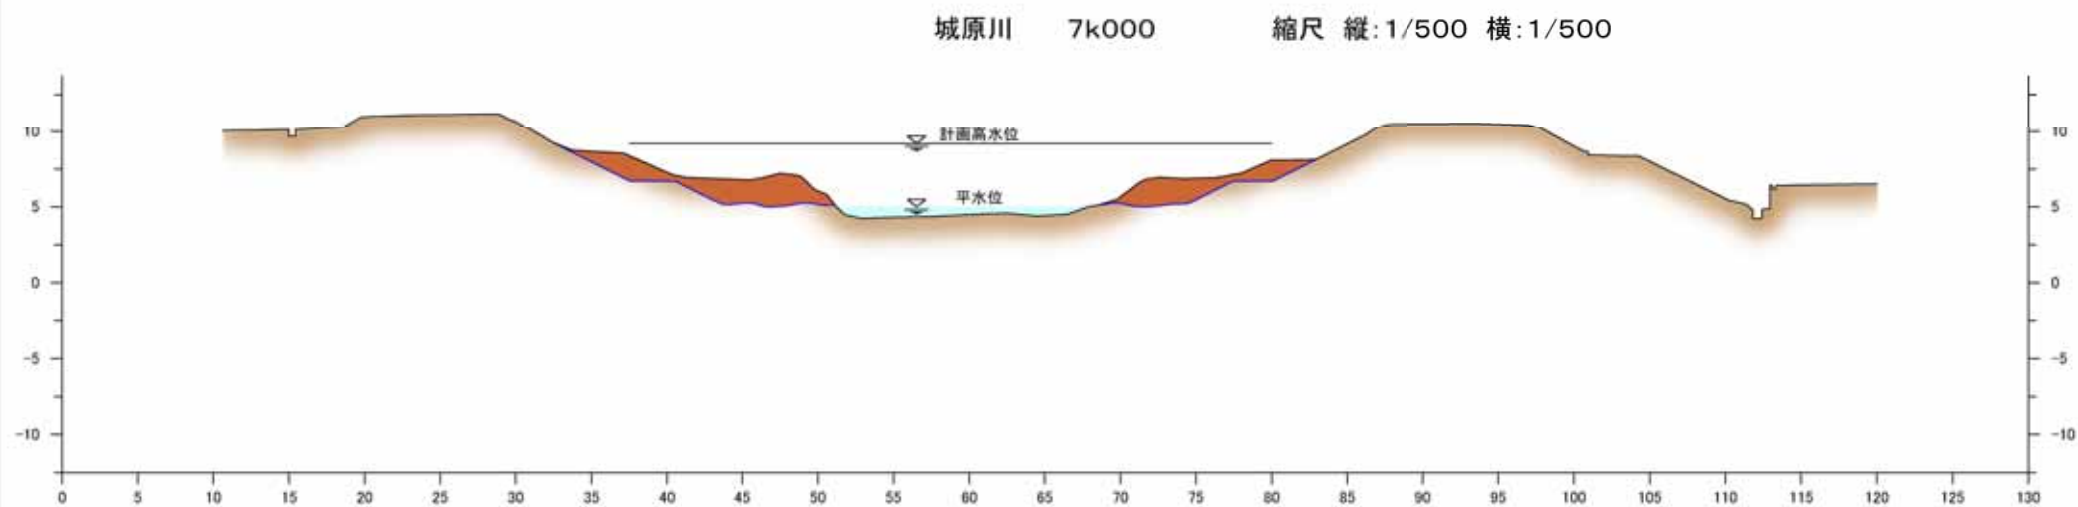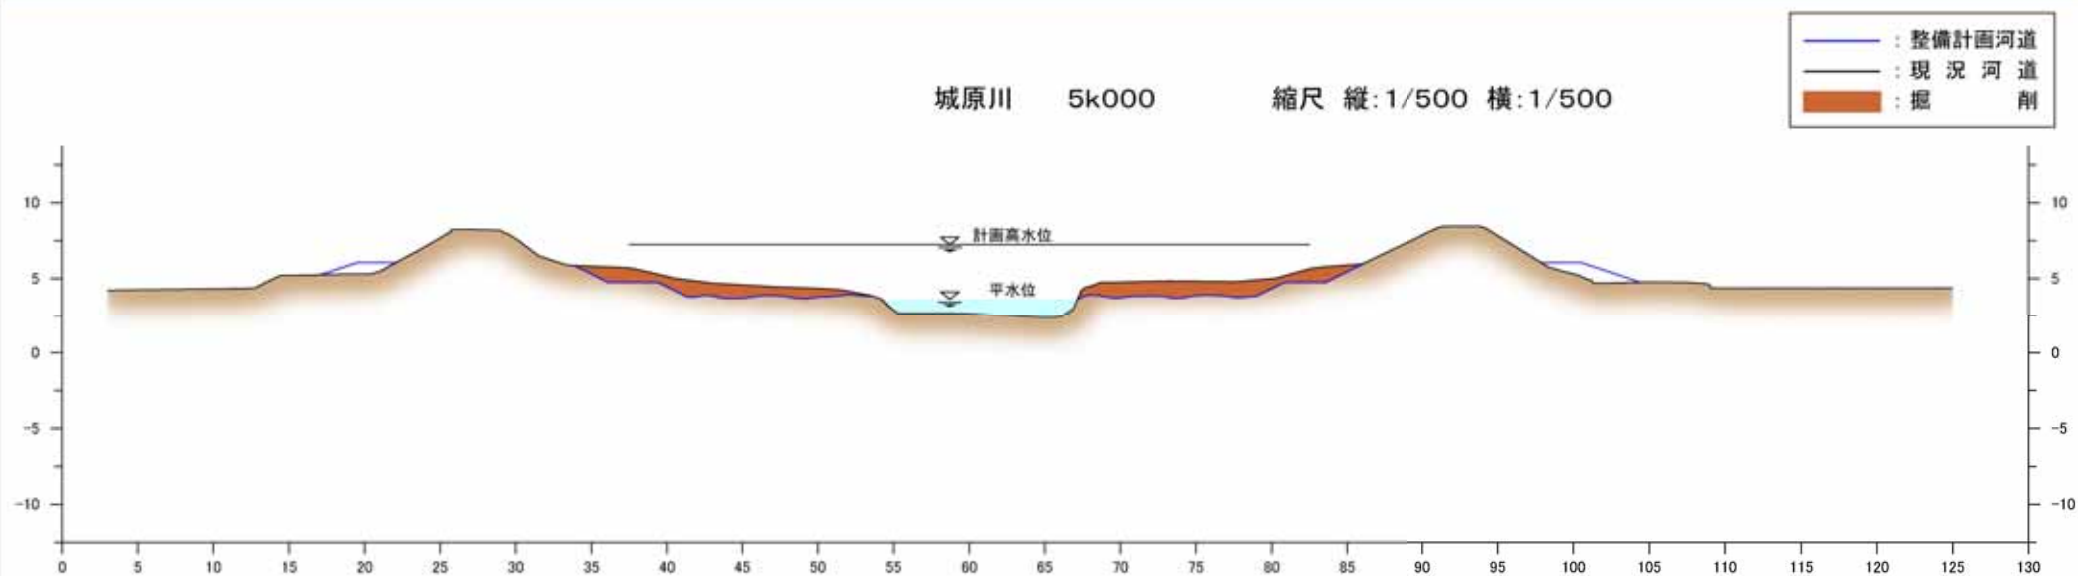

※: 堤防の整備を行うにあたっては、堤防の法面は一枚法とします。
※: 堤防や掘削の形状については、施工性や自然環境・社会環境への影響等を考慮し、変更が生じる場合があります。

附図2-21

田手川横断図(国土交通省)

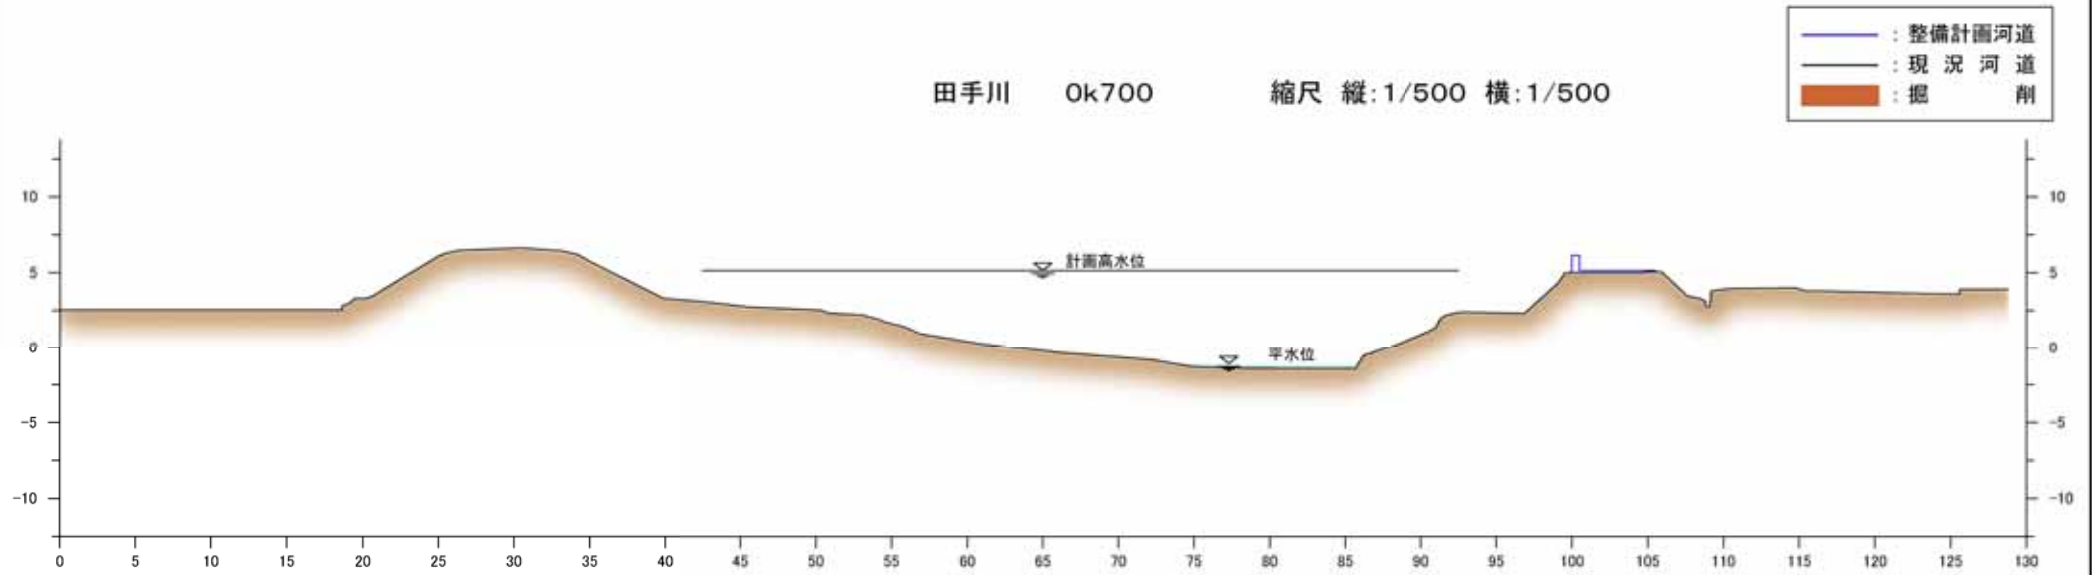



※. 堤防の整備を行うにあたっては、堤防の法面は一敷法とします。
 ※. 堤防や掘削の形状については、施工性や自然環境・社会環境への影響等を考慮し、変更が生じる場合があります。

附図2-22

広川横断図(国土交通省)


広川 1k000

縮尺 縦:1/1,000 横:1/1,000

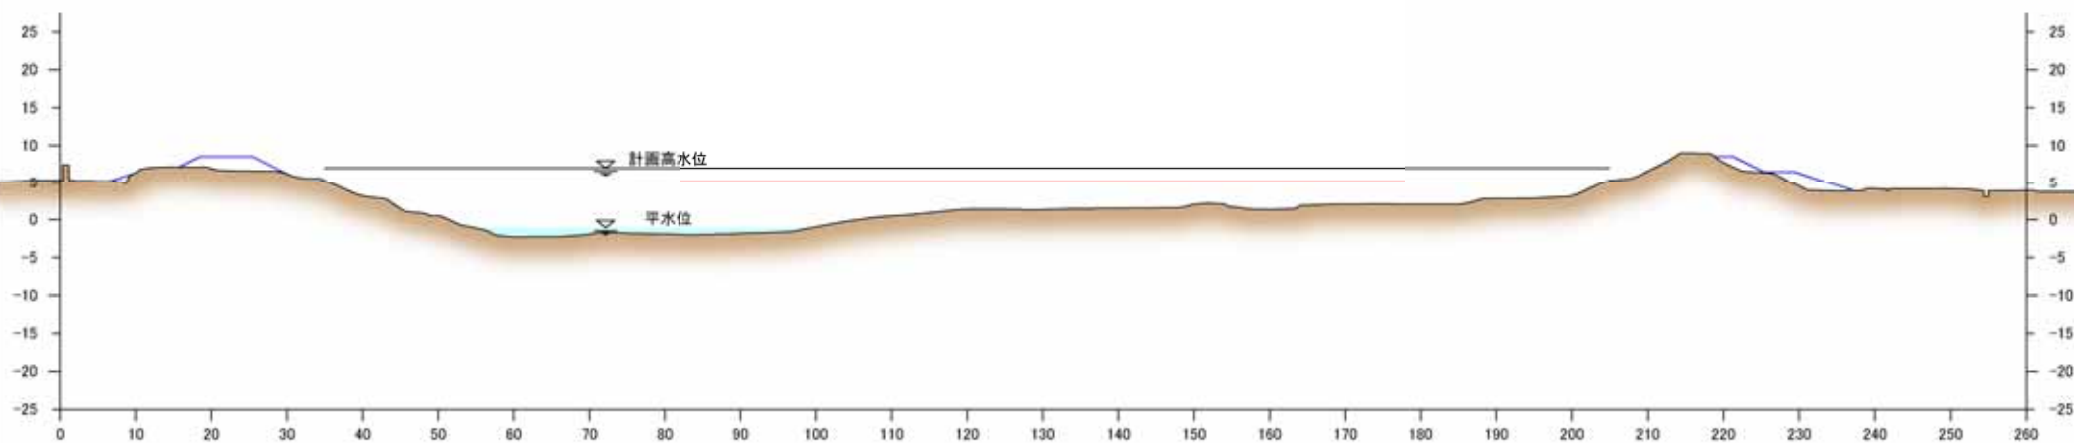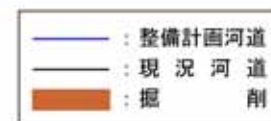

広川 2k600

縮尺 縦:1/1,000 横:1/1,000

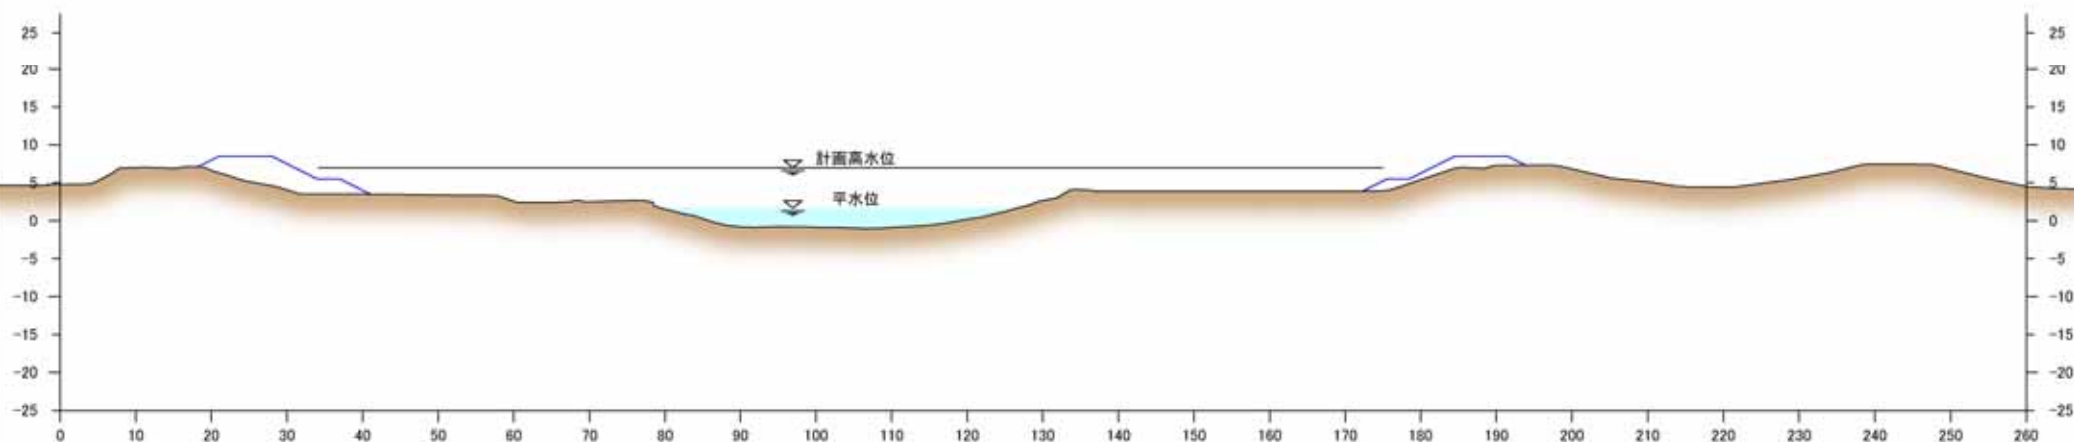


※: 堤防の整備を行うにあたっては、堤防の法面は一枚法とします。
 ※: 堤防や掘削の形状については、施工性や自然環境・社会環境への影響等を考慮し、変更が生じる場合があります。

附図2-23

宝満川横断図(国土交通省)


宝満川 0k200

縮尺 縦:1/1,000 横:1/1,000

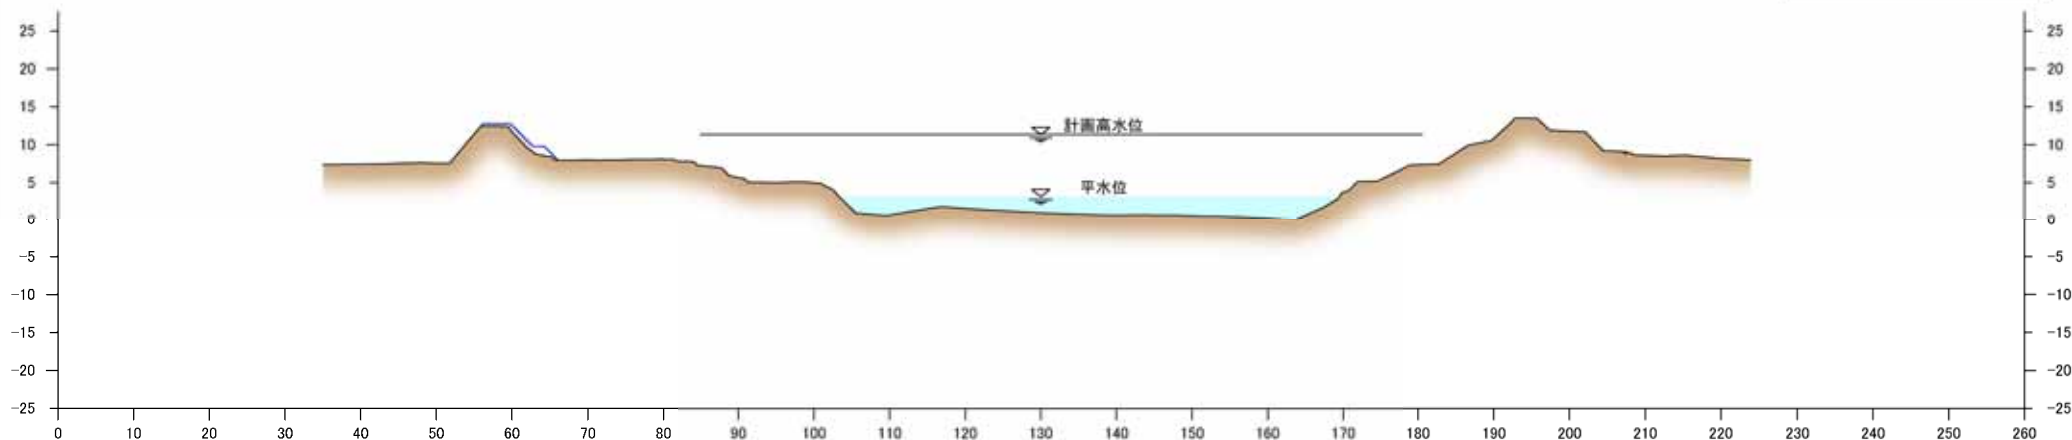

宝満川 1k000

縮尺 縦:1/1,000 横:1/1,000


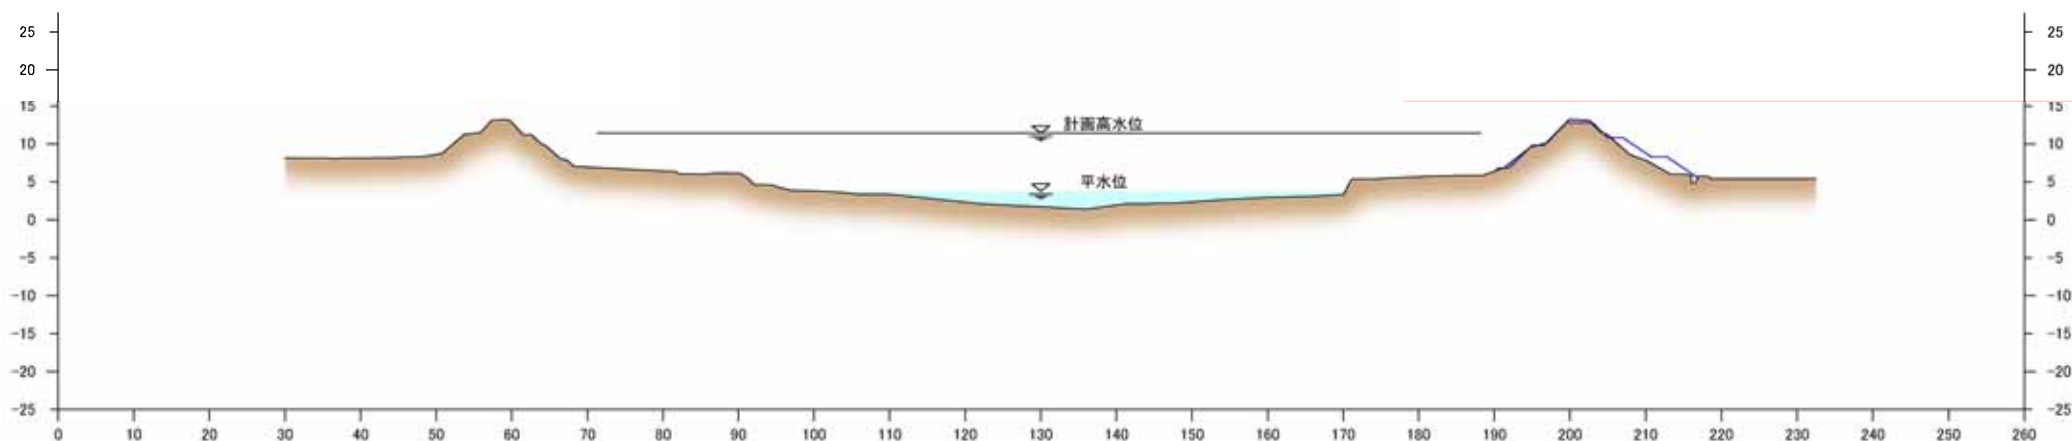


※: 堤防の整備を行うにあたっては、堤防の法面は一般法とします。
 ※: 堤防や掘削の形状については、施工性や自然環境・社会環境への影響等を考慮し、変更が生じる場合があります。

附図2-24 宝満川横断図(国土交通省)


宝満川 2k000

縮尺 縦:1/1,000 横:1/1,000

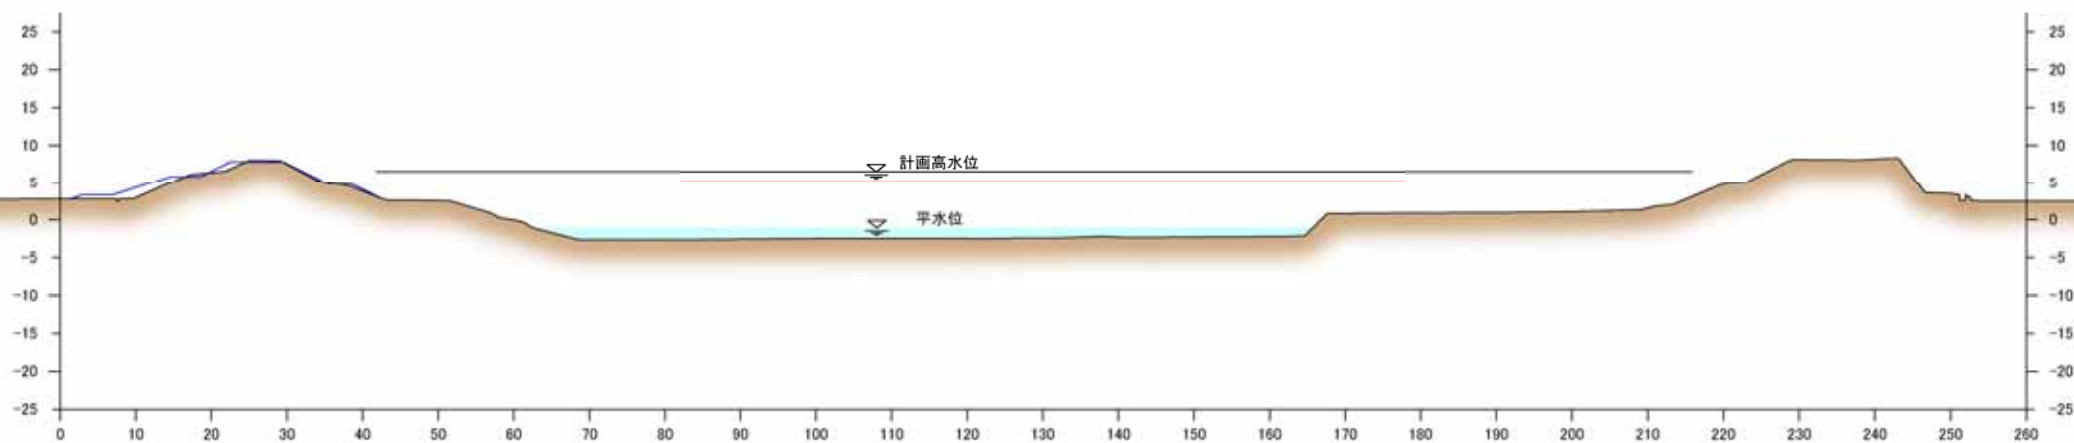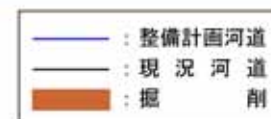

宝満川 3k200



縮尺 縦:1/1,000 横:1/1,000

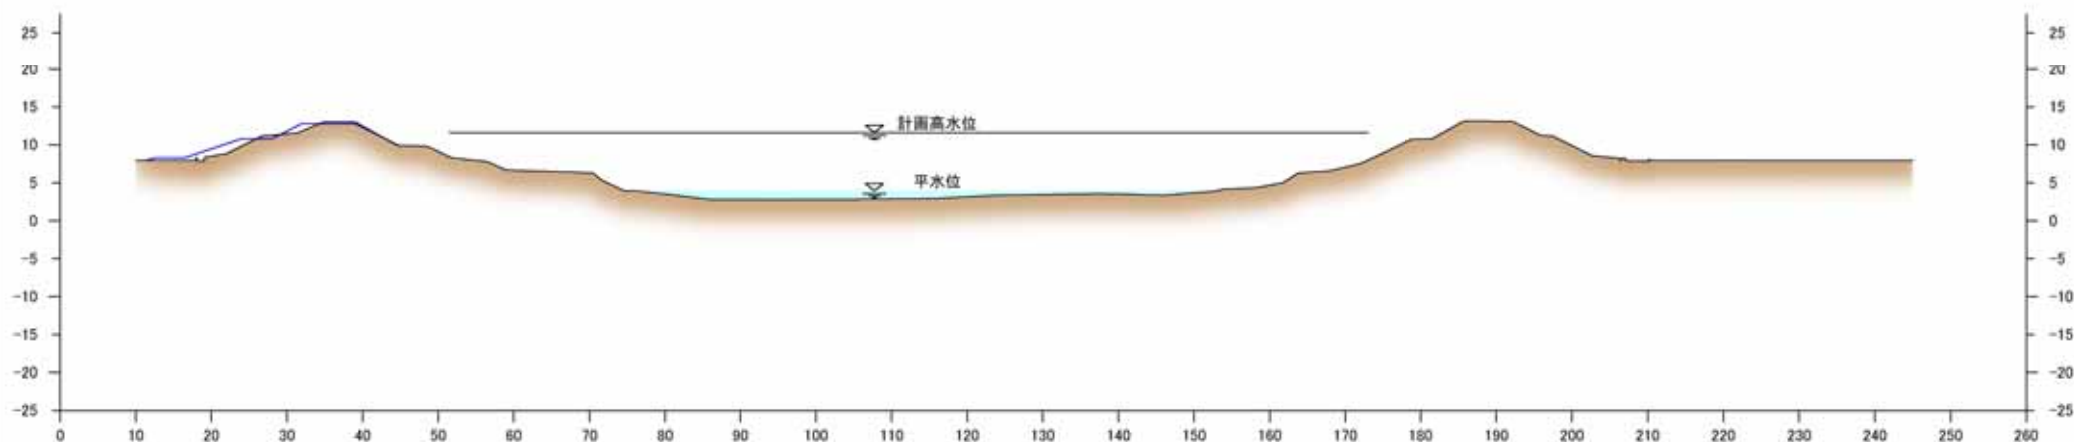

※: 堤防の整備を行うにあたっては、堤防の法面は一般法とします。
 ※: 堤防や掘削の形状については、施工性や自然環境・社会環境への影響等を考慮し、変更が生じる場合があります。


附図2-25

宝満川横断図(国土交通省)

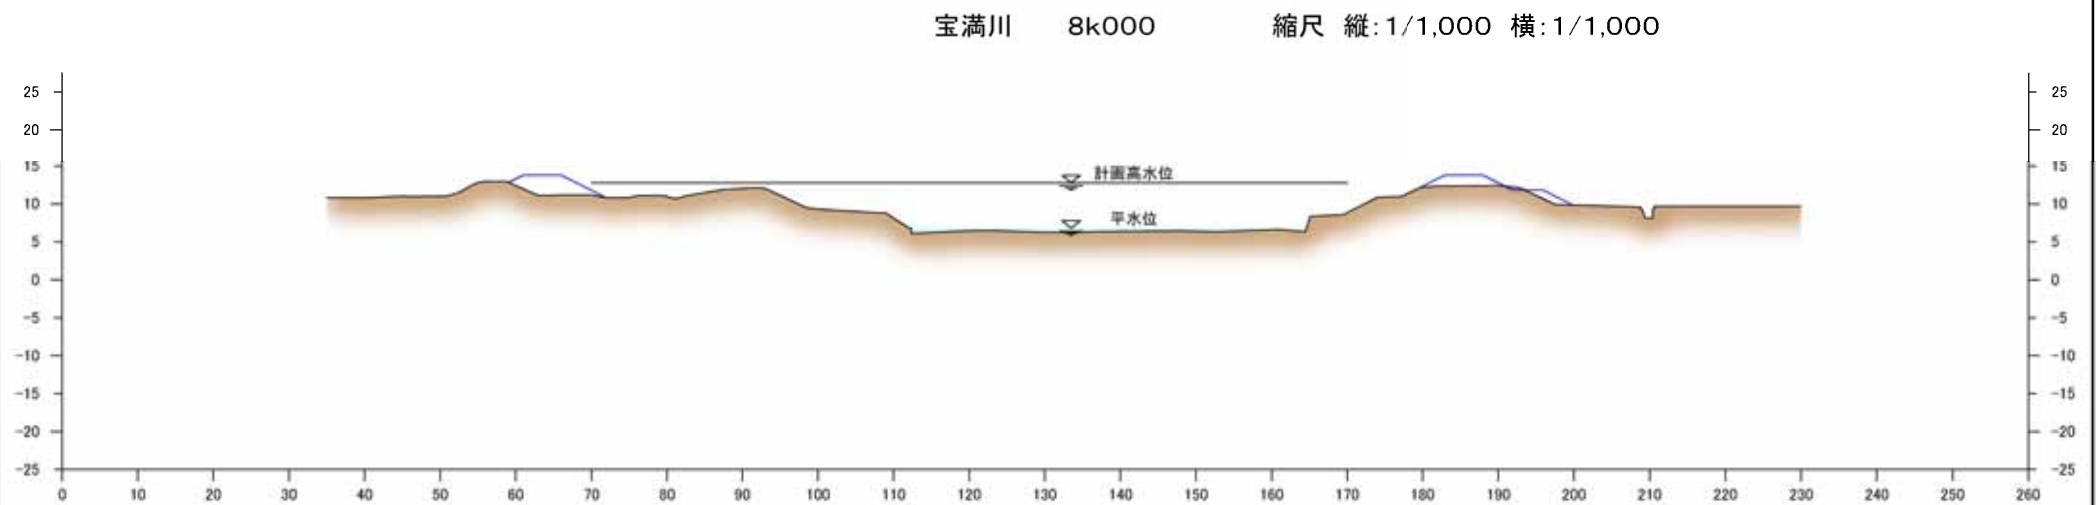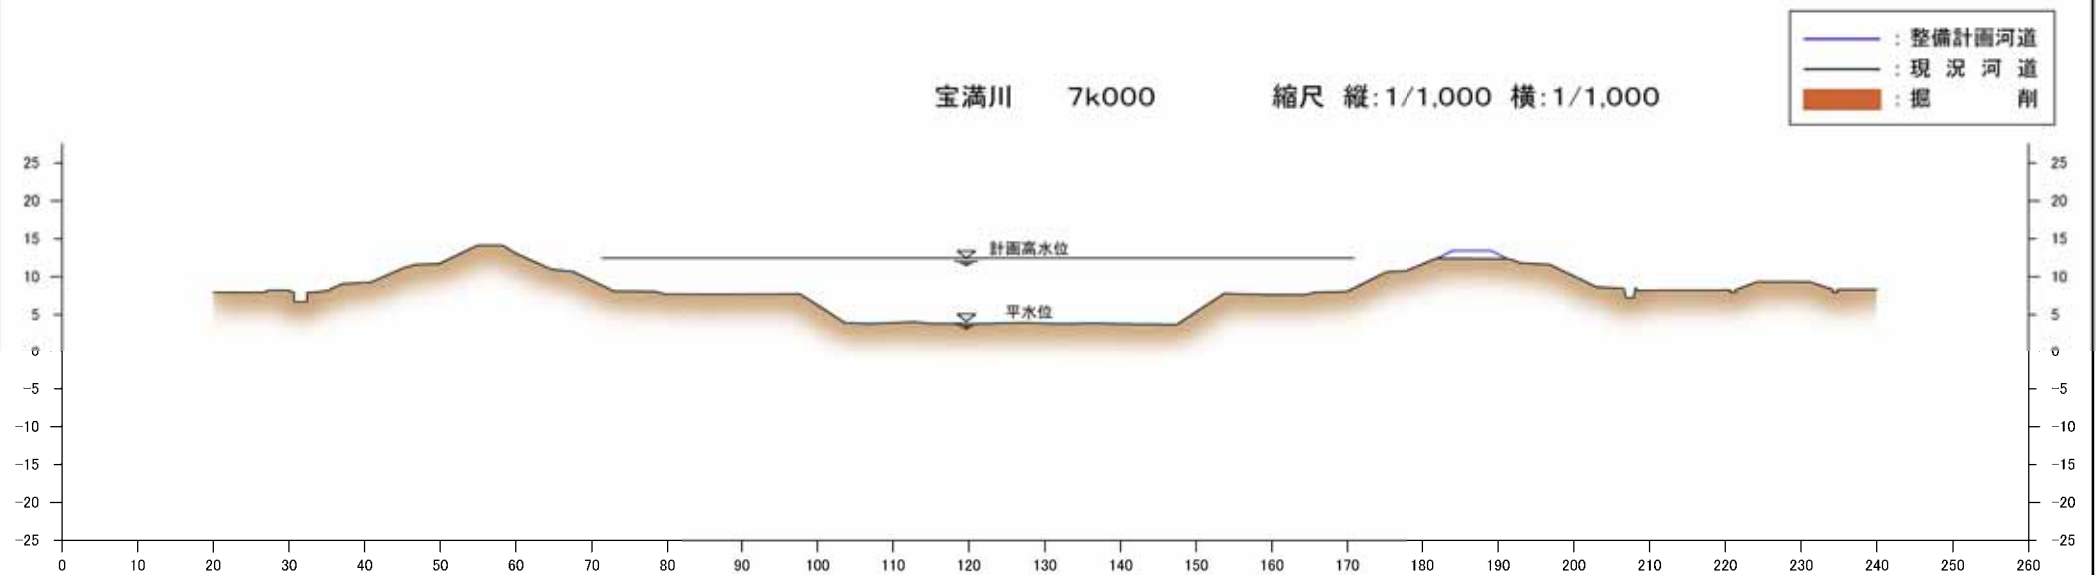

※: 堤防の整備を行うにあたっては、堤防の法面は一般法とします。
 ※: 堤防や掘削の形状については、施工性や自然環境・社会環境への影響等を考慮し、変更が生じる場合があります。


附図2-26 安良川横断図(国土交通省)

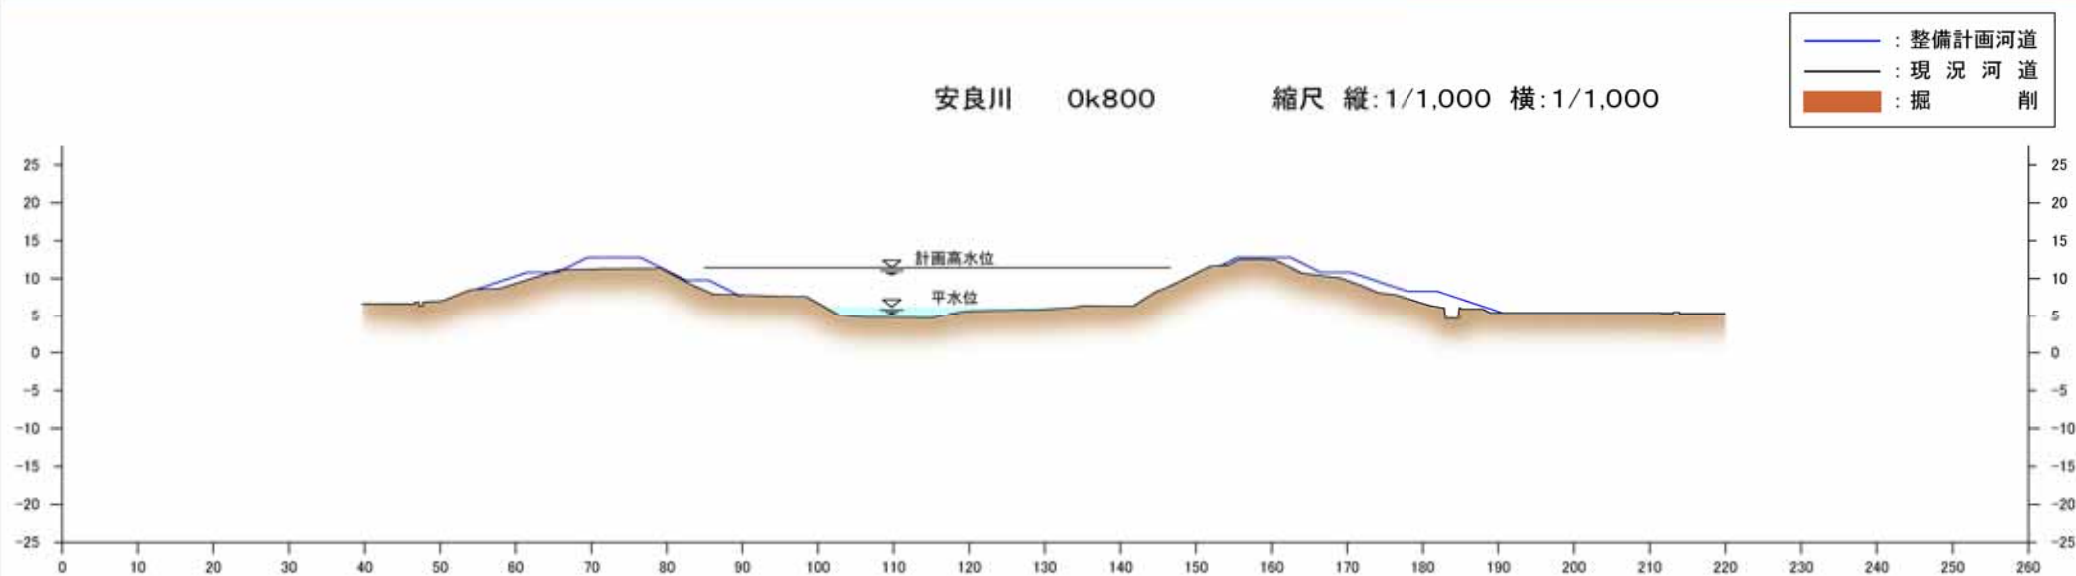

※、堤防の整備を行うにあたっては、堤防の法面は一枚法とします。
 ※、堤防や掘削の形状については、施工性や自然環境・社会環境への影響等を考慮し、変更が生じる場合があります。

附図2-27 高良川横断図(国土交通省)

高良川 1k000 縮尺 縦:1/500 横:1/500

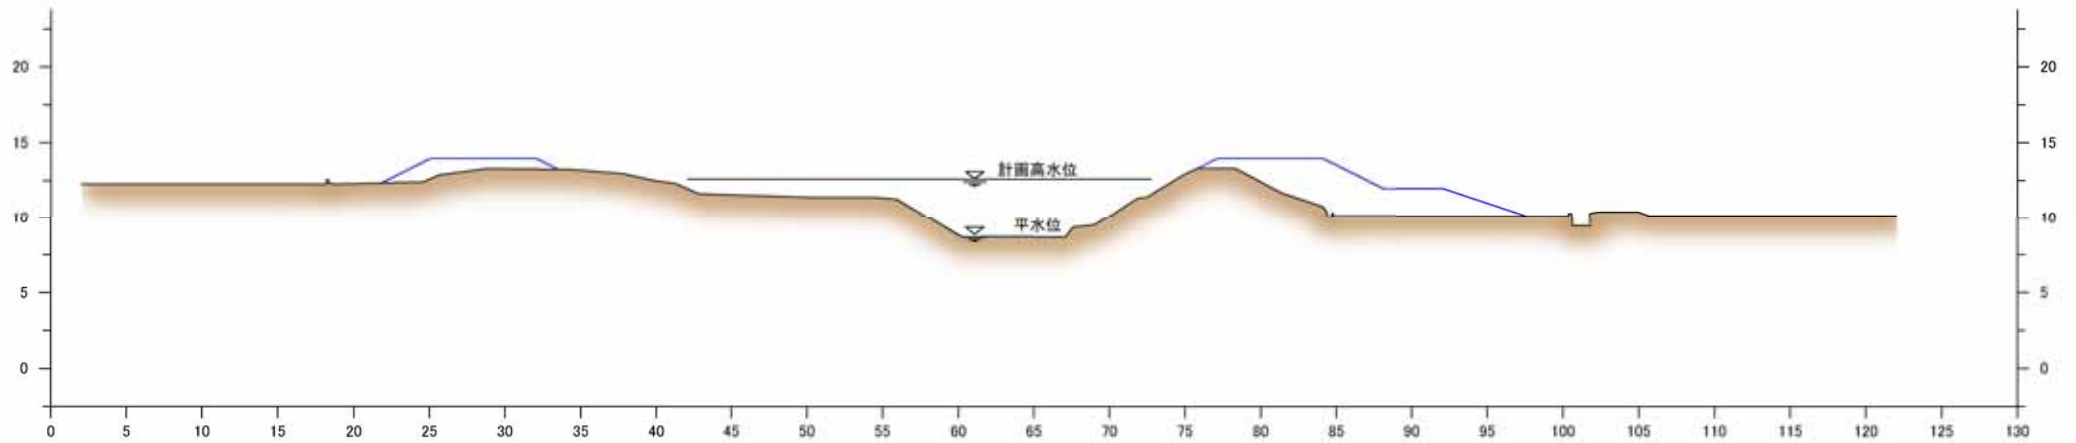


※. 堤防の整備を行うにあたっては、堤防の法面は一敷法とします。
 ※. 堤防や掘削の形状については、施工性や自然環境・社会環境への影響等を考慮し、変更が生じる場合があります。

附図2-28


巨瀬川横断図(国土交通省)

巨瀬川 4k800 縮尺 縦:1/500 横:1/500

- 整備計画河道
- 現況河道
- 掘削

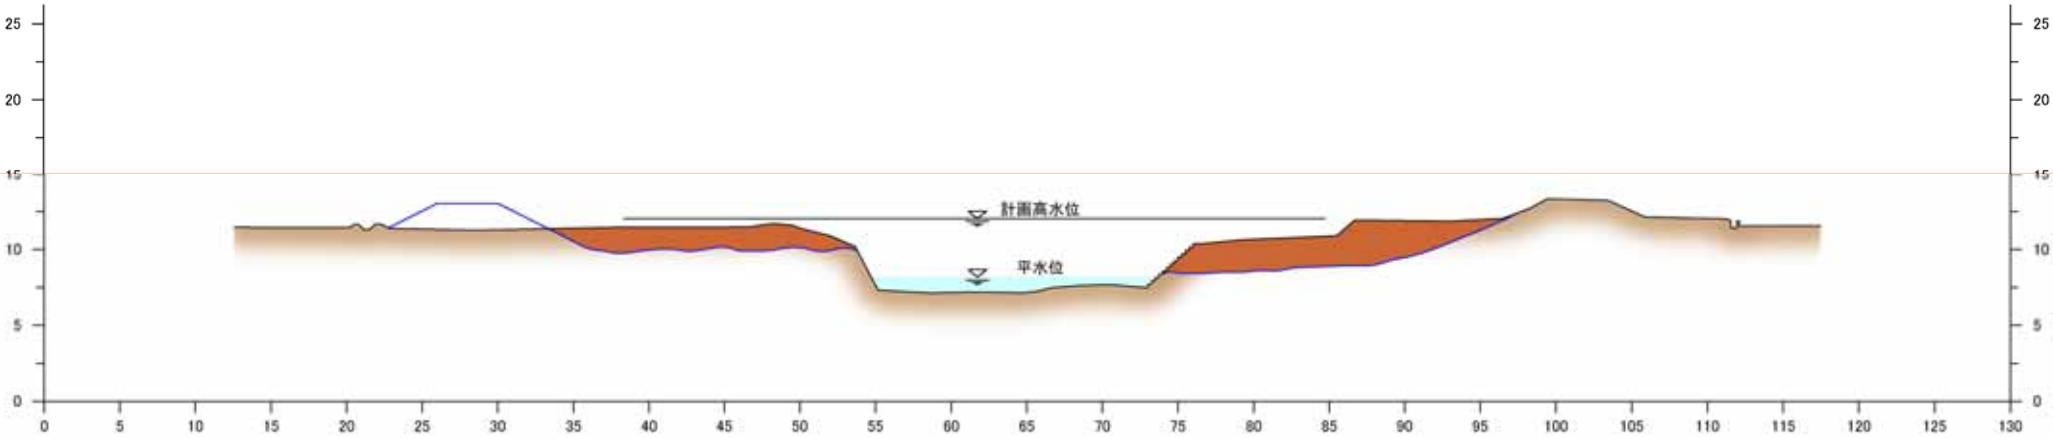


巨瀬川 8k000 縮尺 縦:1/500 横:1/500

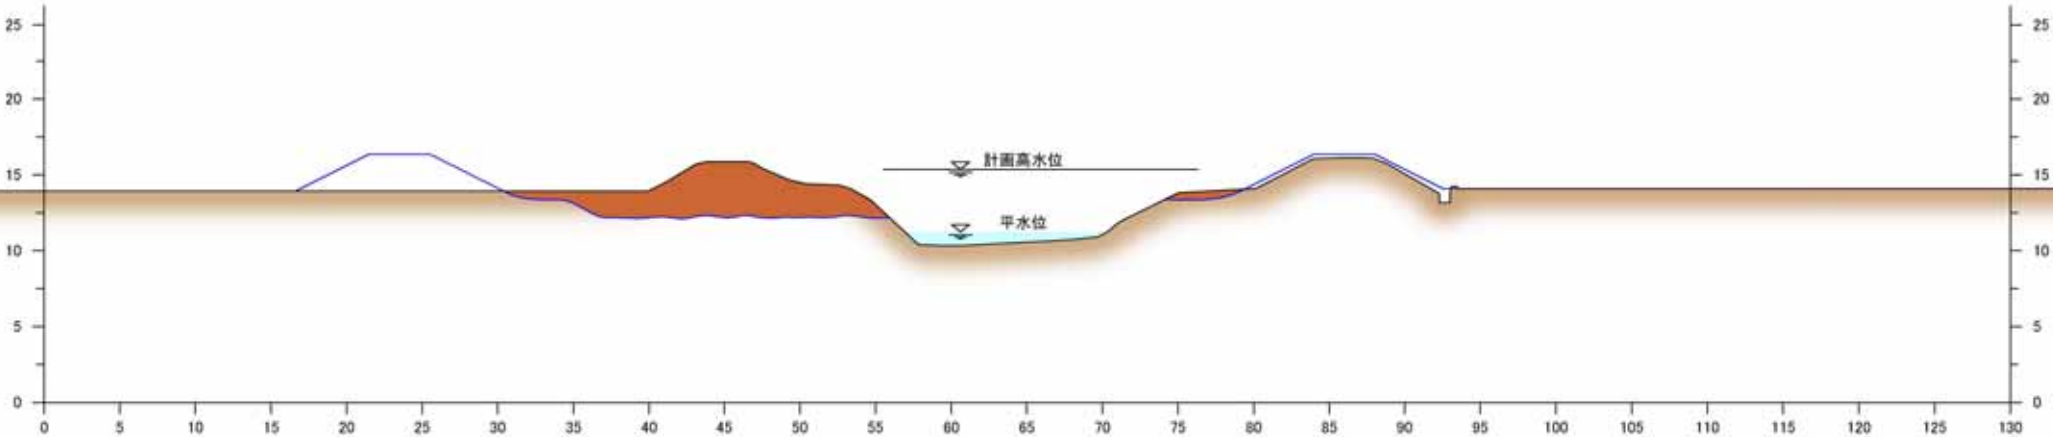

※: 堤防の整備を行うにあたっては、堤防の法面は一枚法とします。
※: 堤防や掘削の形状については、施工性や自然環境・社会環境への影響等を考慮し、変更が生じる場合があります。


附図2-29

小石原川横断図(国土交通省)

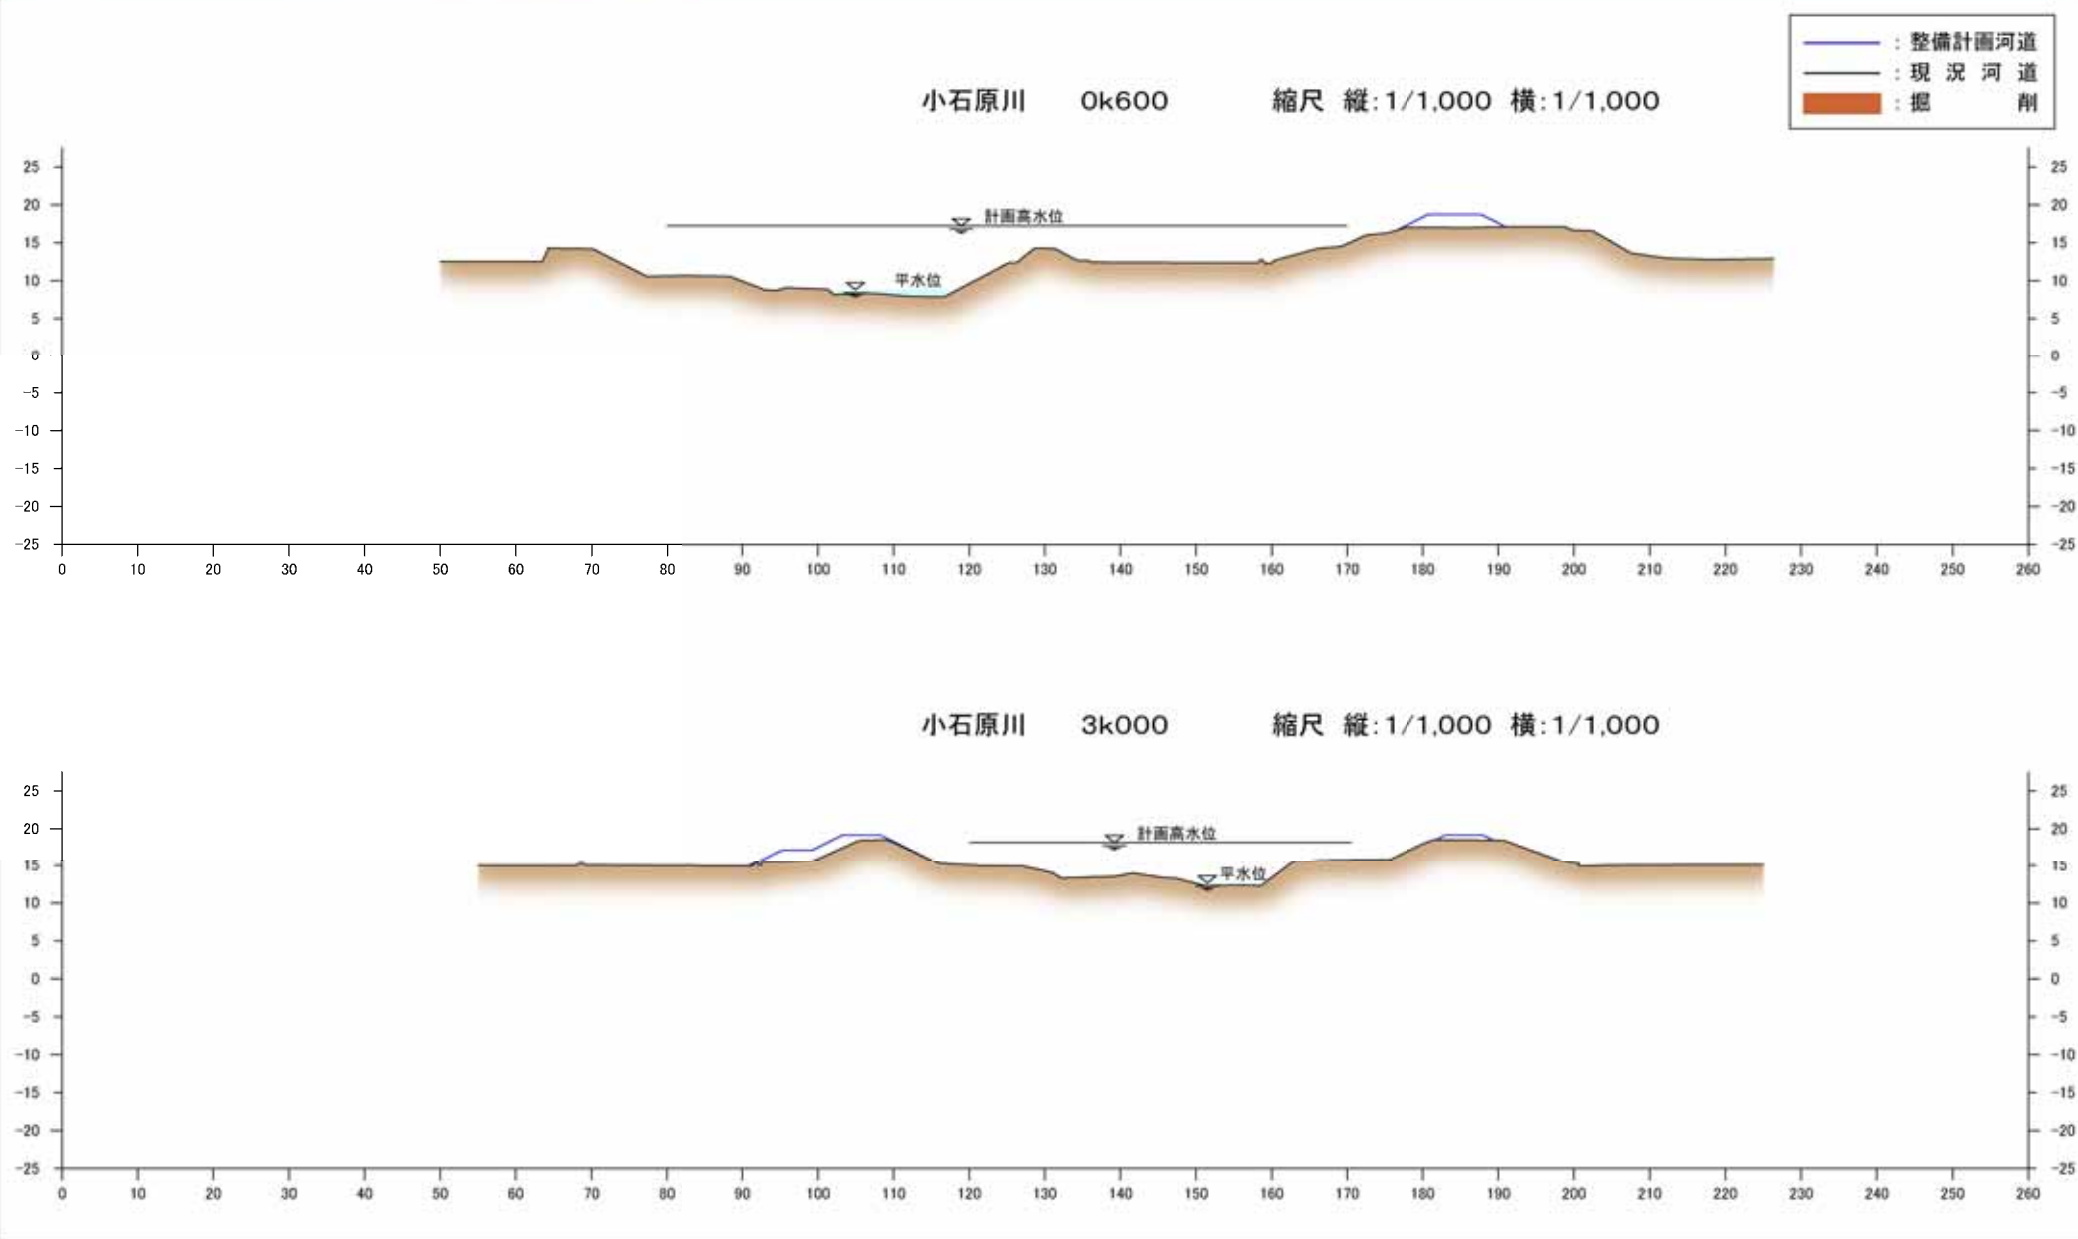

※: 堤防の整備を行うにあたっては、堤防の法面は一般法とします。
※: 堤防や掘削の形状については、施工性や自然環境・社会環境への影響等を考慮し、変更が生じる場合があります。



附図2－30 佐田川横断図(国土交通省)

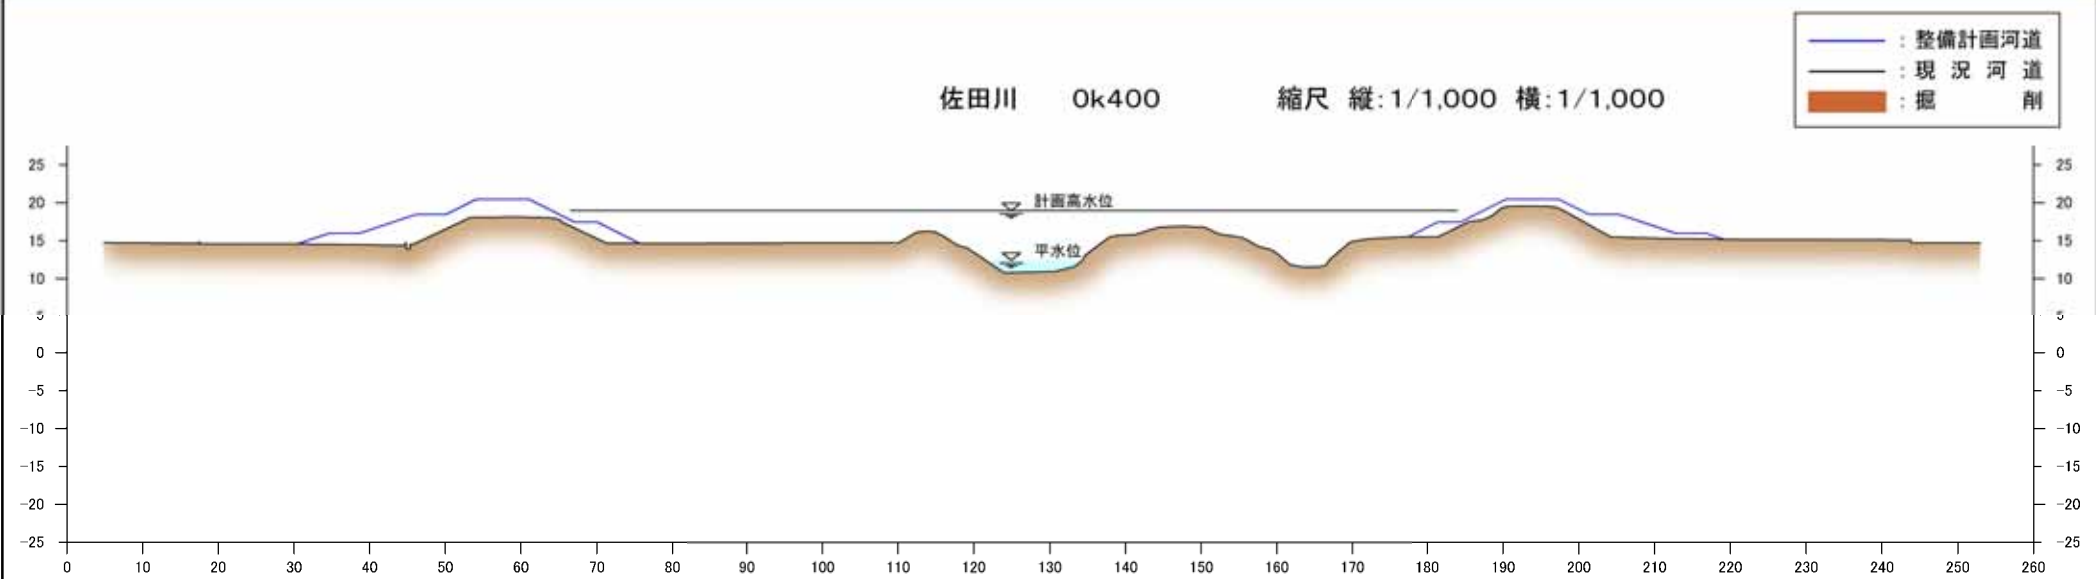

※、堤防の整備を行うにあたっては、堤防の法面は一枚法とします。
※、堤防や掘削の形状については、施工性や自然環境・社会環境への影響等を考慮し、変更が生じる場合があります。


隈上川 Ok400

縮尺 縦:1/1,000 横:1/1,000

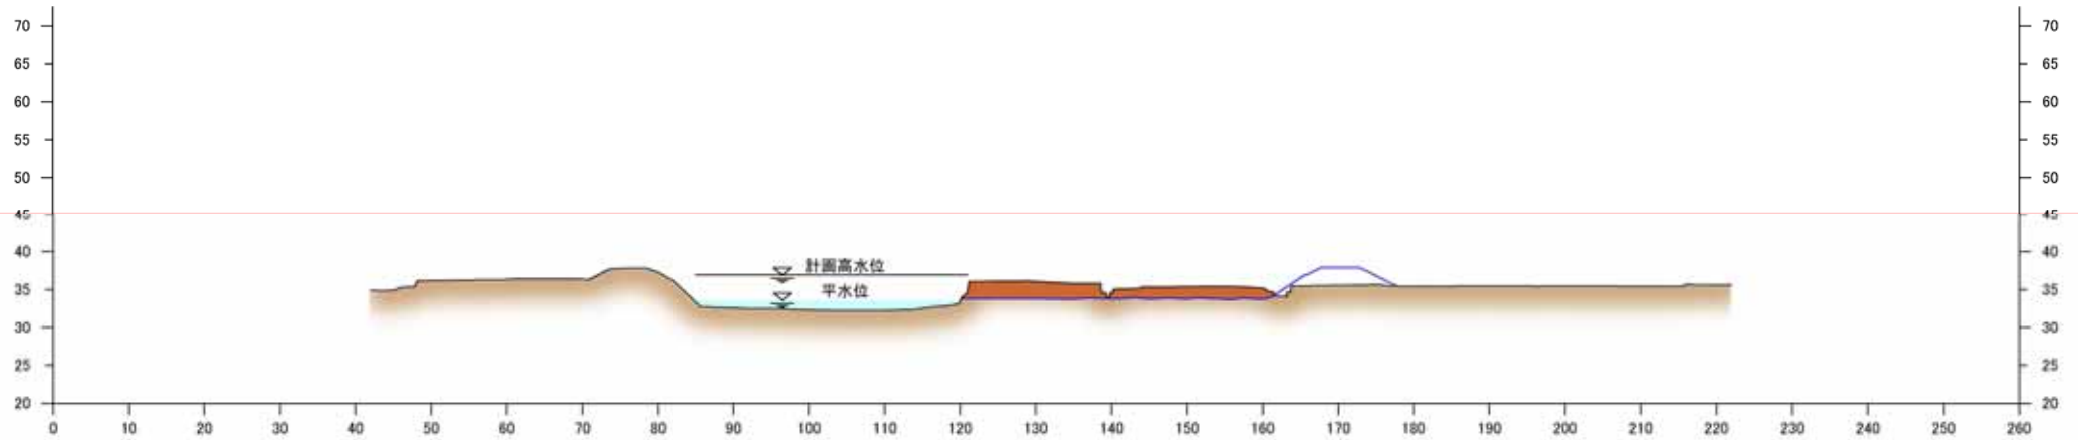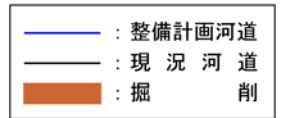


隈上川 1k400

縮尺 縦:1/1,000 横:1/1,000

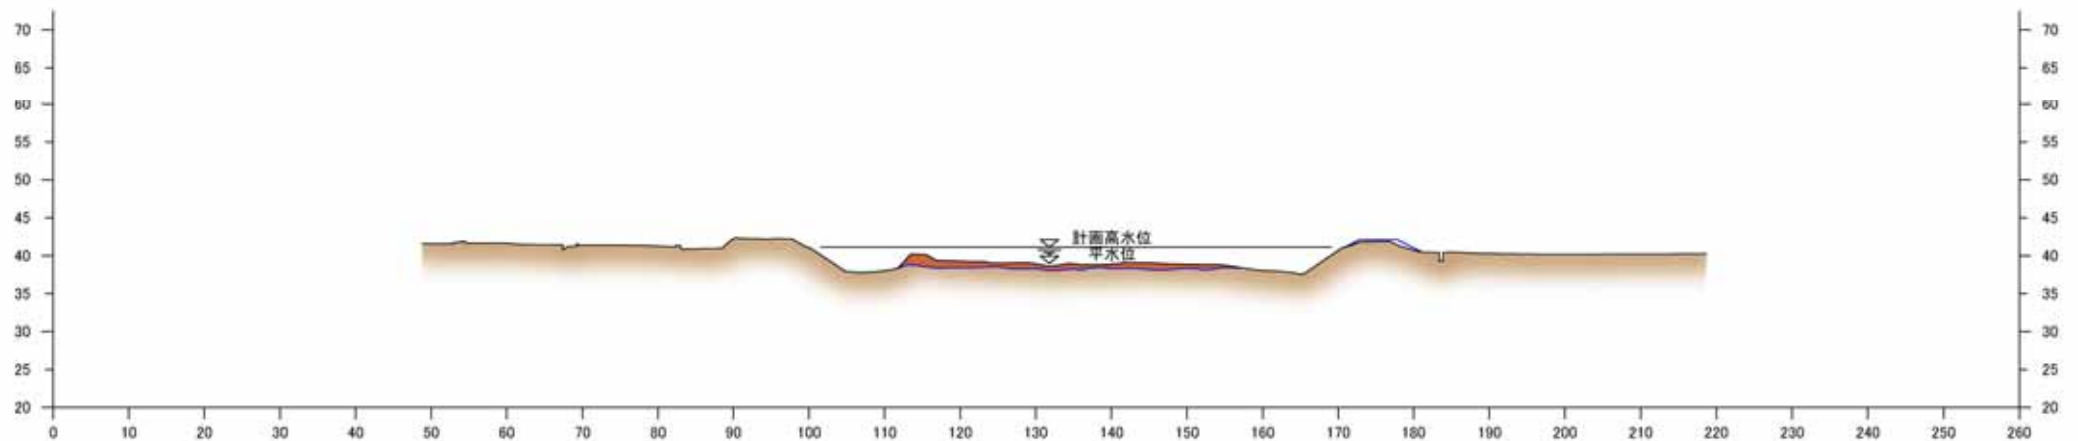

※: 堤防の整備を行うにあたっては、堤防の法面は一般法とします。
 ※: 堤防や掘削の形状については、施工性や自然環境・社会環境への影響等を考慮し、変更が生じる場合があります。


附図2-32 隈上川横断図(国土交通省)

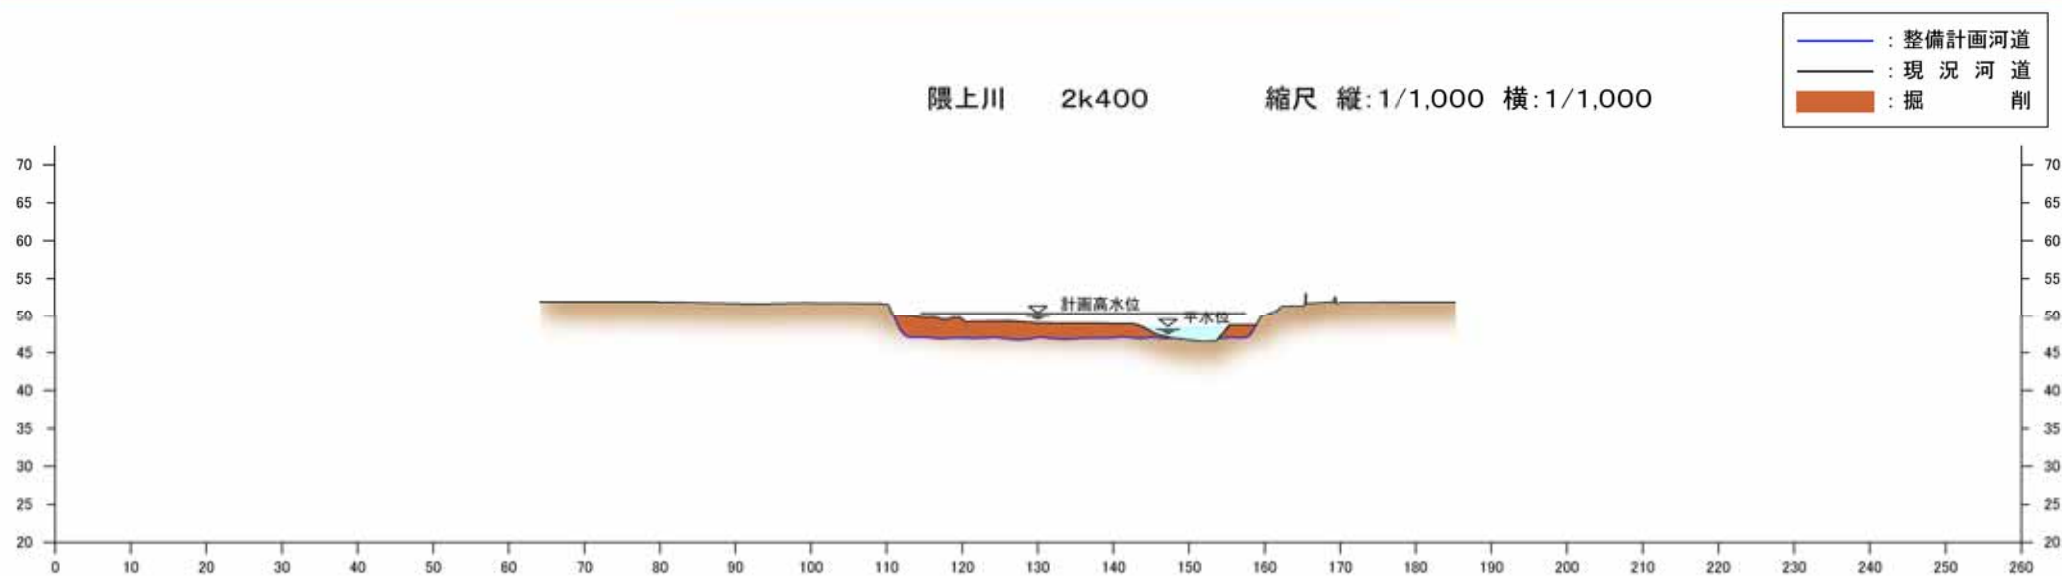

※、堤防の整備を行うにあたっては、堤防の法面は一枚法とします。
 ※、堤防や掘削の形状については、施工性や自然環境・社会環境への影響等を考慮し、変更が生じる場合があります。


花月川 Ok400

縮尺 縦:1/1,000 横:1/1,000

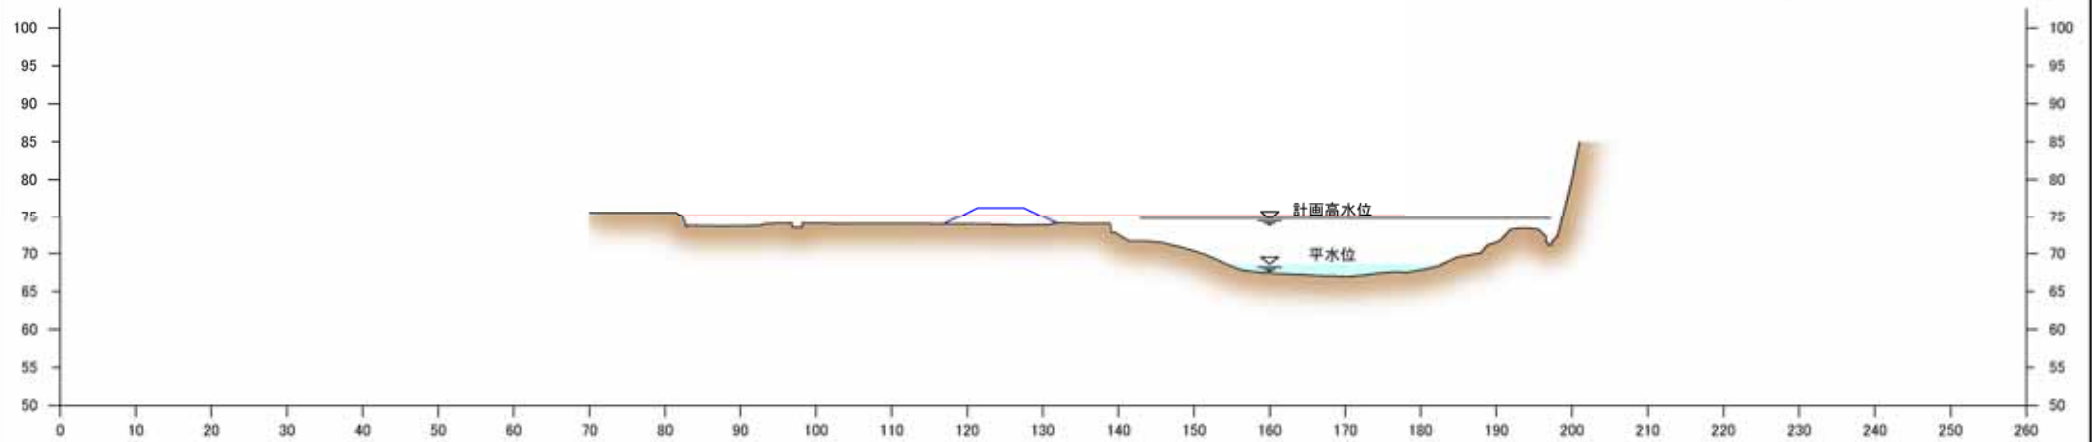

花月川 3k000

縮尺 縦:1/1,000 横:1/1,000

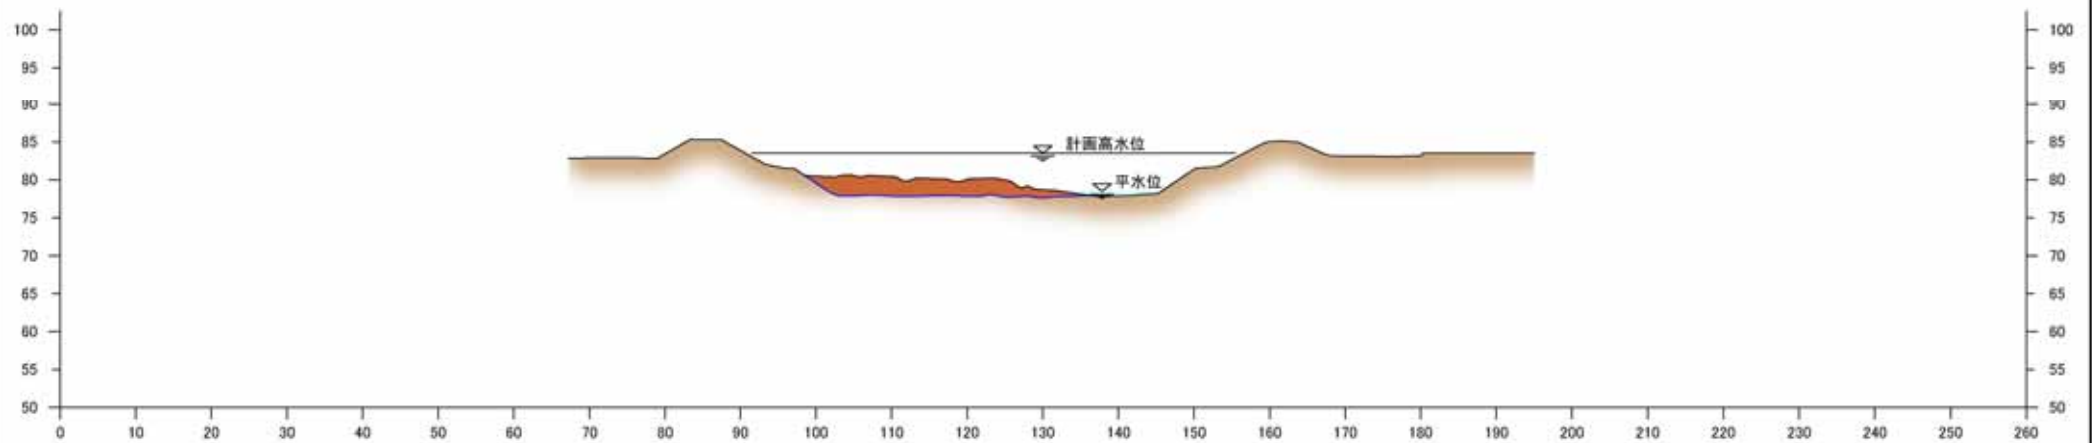

※: 堤防の整備を行うにあたっては、堤防の法面は一般法とします。
 ※: 堤防や掘削の形状については、施工性や自然環境・社会環境への影響等を考慮し、変更が生じる場合があります。


附図2-34

花月川横断図(国土交通省)

花月川 5k600


縮尺 縦:1/1,000 横:1/1,000

- : 整備計画河道
- : 現況河道
- : 掘削

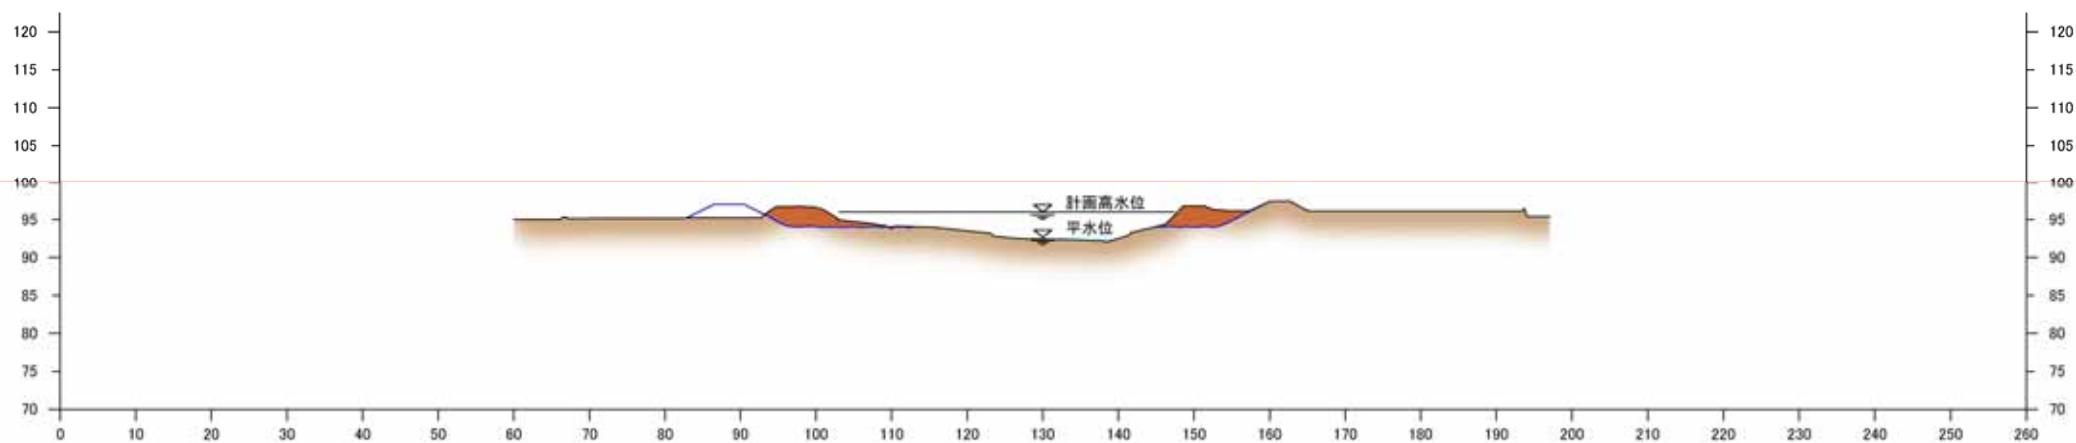

花月川 7k800

縮尺 縦:1/1,000 横:1/1,000

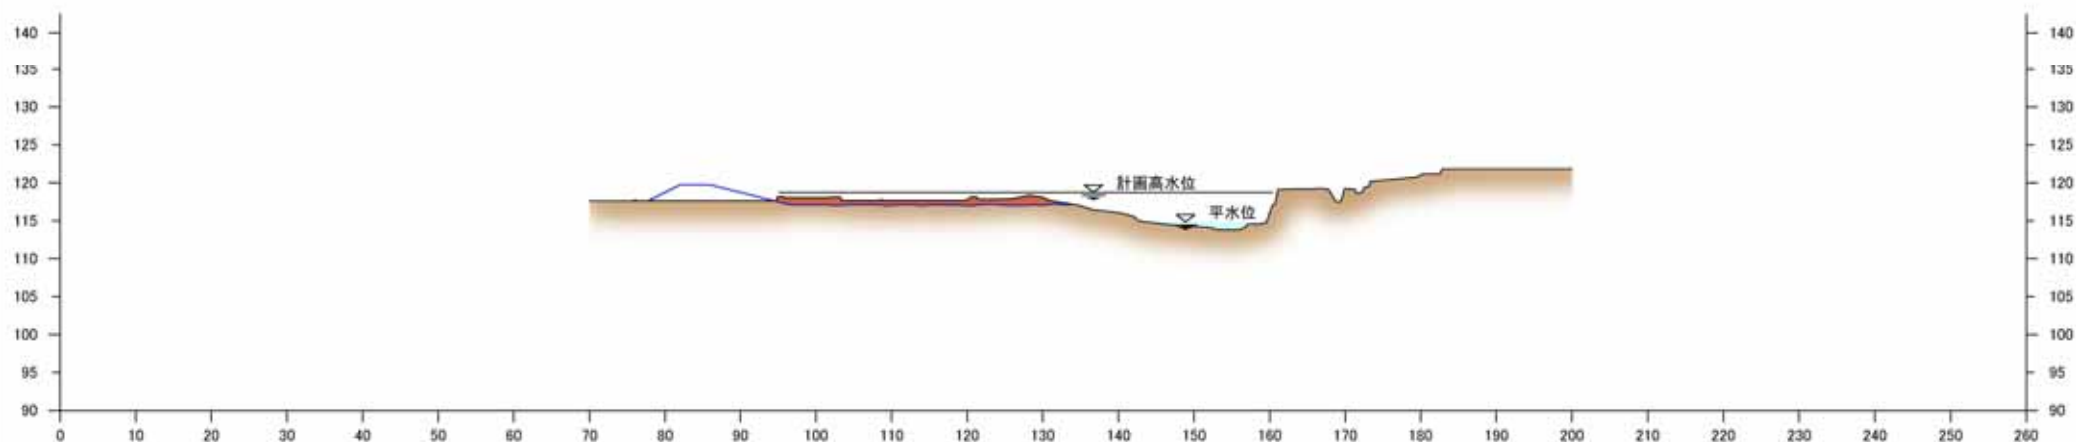

※: 堤防の整備を行うにあたっては、堤防の法面は一枚法とします。
 ※: 堤防や掘削の形状については、施工性や自然環境・社会環境への影響等を考慮し、変更が生じる場合があります。