


附圖

計画諸元表

矢部川 (0/000~10/000)

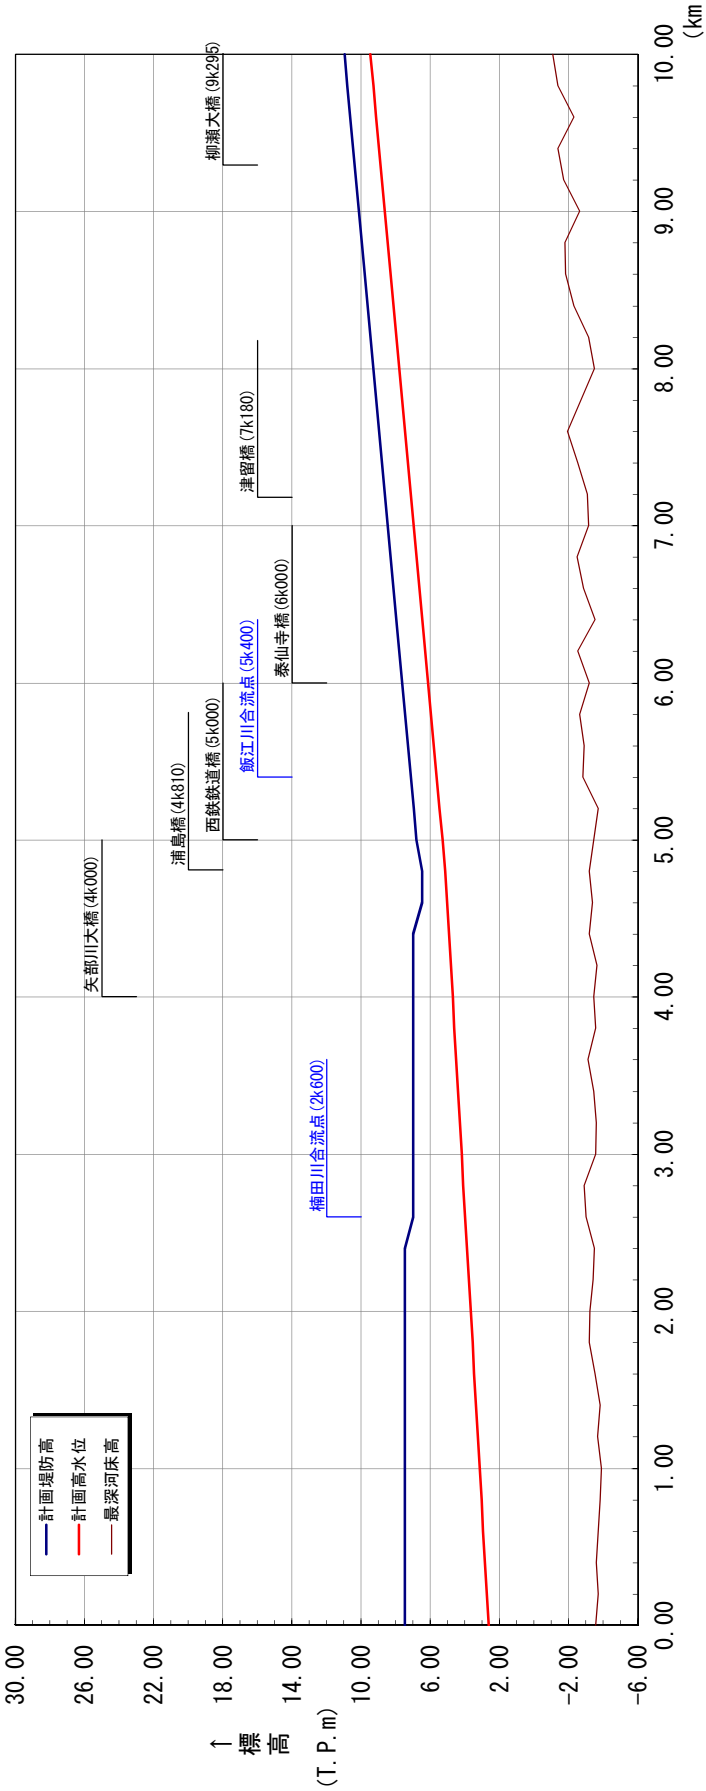


距離標 (km)		7.50	0.00	-3.68	-3.57	-3.69	-3.80	-3.88	-3.67	-3.79	-3.50	-3.18	-3.21	-3.40	-3.49	-2.99	-2.88	-3.53	-3.60	-3.42	4.42	3.40	3.60	4.52	4.62	4.73	7.00	4.83	4.94	5.04	5.14	5.31	6.81	5.00	5.20	5.40	5.64	5.81	5.98	6.14	7.64	7.81	6.31	6.48	6.64	6.81	8.31	6.80	-3.12	6.97	8.47	7.00	7.20	8.64	8.81	7.47	8.97	7.60	7.80	9.31	8.00	8.20	9.47	9.64	8.31	8.47	9.97	8.80	-2.62	8.64	10.14	9.00	9.20	9.40	10.64	10.80	9.80	10.00
	堤防高 (T. P. m)		7.50	0.80	7.50	7.50	7.50	7.50	7.50	7.50	7.50	7.50	7.50	7.50	7.50	7.50	7.50	7.00	7.00	7.00	7.00	7.00	7.00	7.00	7.00	7.00	7.00	7.00	7.00	6.50	6.50	6.81	5.00	5.20	5.40	5.64	5.81	5.98	6.14	7.64	7.81	6.31	6.48	6.64	6.81	8.31	6.80	-3.12	6.97	8.47	7.00	7.20	8.64	8.81	7.47	8.97	7.60	7.80	9.31	8.00	8.20	9.47	9.64	8.31	8.47	9.97	8.80	-2.62	8.64	10.14	9.00	9.20	9.40	10.64	10.80	9.80	10.00	
水位高 (T. P. m)		2.64	2.75	2.85	2.96	3.06	3.17	3.27	3.37	3.48	3.58	3.69	3.79	3.89	4.00	4.10	4.21	4.31	4.42	4.52	4.62	4.73	4.83	4.94	5.04	5.14	5.31	6.81	5.00	5.20	5.40	5.64	5.81	5.98	6.14	7.64	7.81	6.31	6.48	6.64	6.81	8.31	6.80	-3.12	6.97	8.47	7.00	7.20	8.64	8.81	7.47	8.97	7.60	7.80	9.31	8.00	8.20	9.47	9.64	8.31	8.47	9.97	8.80	-2.62	8.64	10.14	9.00	9.20	9.40	10.64	10.80	9.80	10.00					
	河床高 (T. P. m)		2.64	2.75	2.85	2.96	3.06	3.17	3.27	3.37	3.48	3.58	3.69	3.79	3.89	4.00	4.10	4.21	4.31	4.42	4.52	4.62	4.73	4.83	4.94	5.04	5.14	5.31	6.81	5.00	5.20	5.40	5.64	5.81	5.98	6.14	7.64	7.81	6.31	6.48	6.64	6.81	8.31	6.80	-3.12	6.97	8.47	7.00	7.20	8.64	8.81	7.47	8.97	7.60	7.80	9.31	8.00	8.20	9.47	9.64	8.31	8.47	9.97	8.80	-2.62	8.64	10.14	9.00	9.20	9.40	10.64	10.80	9.80	10.00				

※表中の高さ(標高)を示す数値は、国土地理院の「2000年度平均成果」に基づくものです。
『最深河床高』は平成19年時点のものを示す。

計画諸元表

矢部川（10/000～19/400）

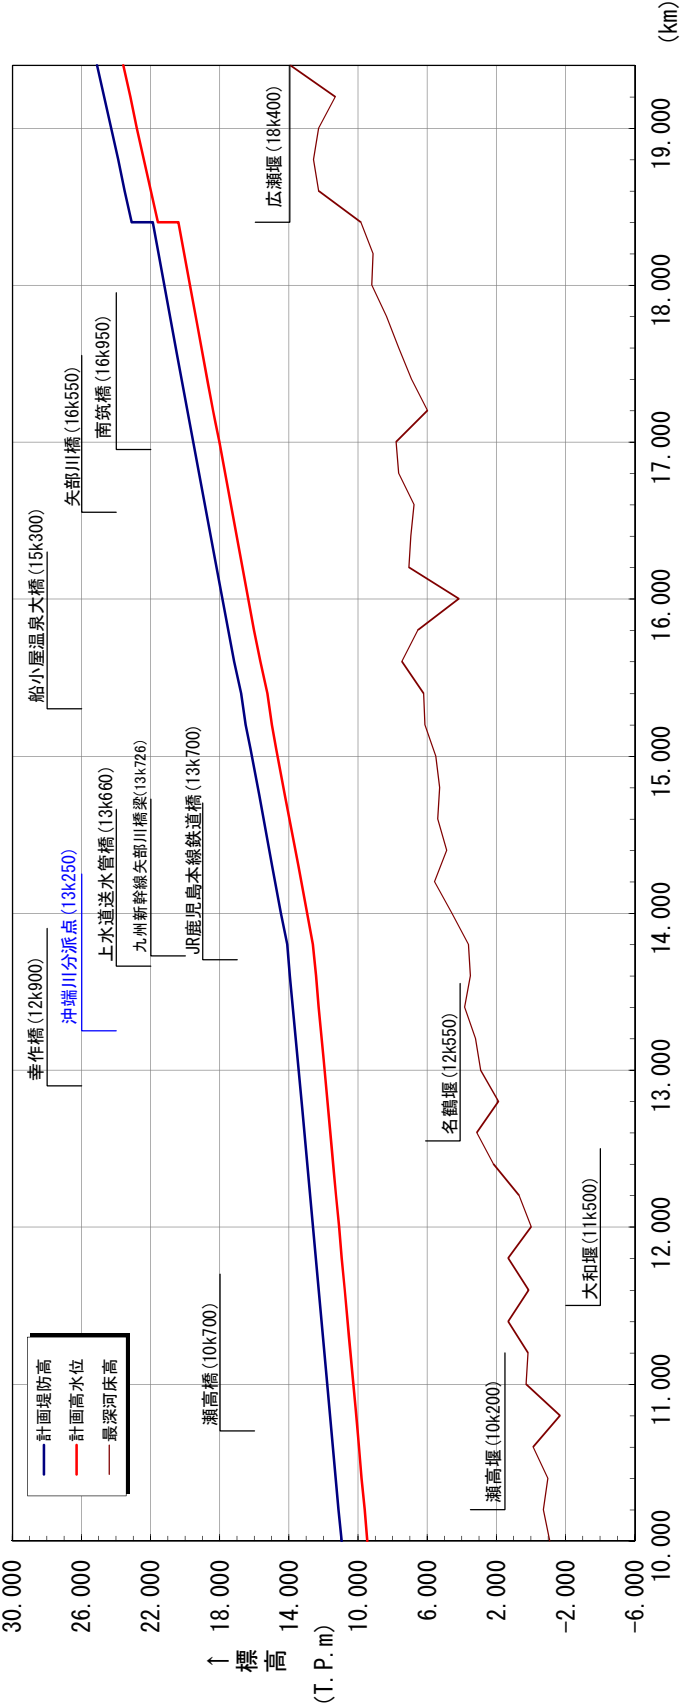


最 深 河 床 高 (T. P. m)	10.07	9.47	9.64	9.80	9.97	10.14	10.30	10.47	10.63	10.80	12.30	12.47	12.63	12.80	12.97	13.13	13.30	13.47	13.63	13.79	13.96	14.13	14.29	14.47	14.60	14.80	15.00	15.20	15.40	15.60	15.80	16.00	16.20	16.40	16.60	16.80	17.00	17.20	17.40	17.60	17.80	18.00	18.20	18.40	18.60	18.80	19.00	19.20	19.40	
	計 画 水 位 高 (T. P. m)	10.97	9.47	9.64	9.80	9.97	10.14	10.30	10.47	10.63	10.80	12.30	12.47	12.63	12.80	12.97	13.13	13.30	13.47	13.63	13.79	13.96	14.13	14.29	14.47	14.60	14.80	15.00	15.20	15.40	15.60	15.80	16.00	16.20	16.40	16.60	16.80	17.00	17.20	17.40	17.60	17.80	18.00	18.20	18.40	18.60	18.80	19.00	19.20	19.40
		計 画 堤 防 高 (T. P. m)	10.07	9.47	9.64	9.80	9.97	10.14	10.30	10.47	10.63	10.80	12.30	12.47	12.63	12.80	12.97	13.13	13.30	13.47	13.63	13.79	13.96	14.13	14.29	14.47	14.60	14.80	15.00	15.20	15.40	15.60	15.80	16.00	16.20	16.40	16.60	16.80	17.00	17.20	17.40	17.60	17.80	18.00	18.20	18.40	18.60	18.80	19.00	19.20
距 離 標 (km)	10.07	9.47	9.64	9.80	9.97	10.14	10.30	10.47	10.63	10.80	12.30	12.47	12.63	12.80	12.97	13.13	13.30	13.47	13.63	13.79	13.96	14.13	14.29	14.47	14.60	14.80	15.00	15.20	15.40	15.60	15.80	16.00	16.20	16.40	16.60	16.80	17.00	17.20	17.40	17.60	17.80	18.00	18.20	18.40	18.60	18.80	19.00	19.20	19.40	


※表中の高さ（標高）を示す数値は、国土地理院の「2000年度平均成果」に基づくものです。
『最深河床高』は平成19年時点のものを示す。

計画諸元表

飯江川 (0/000～3/600)

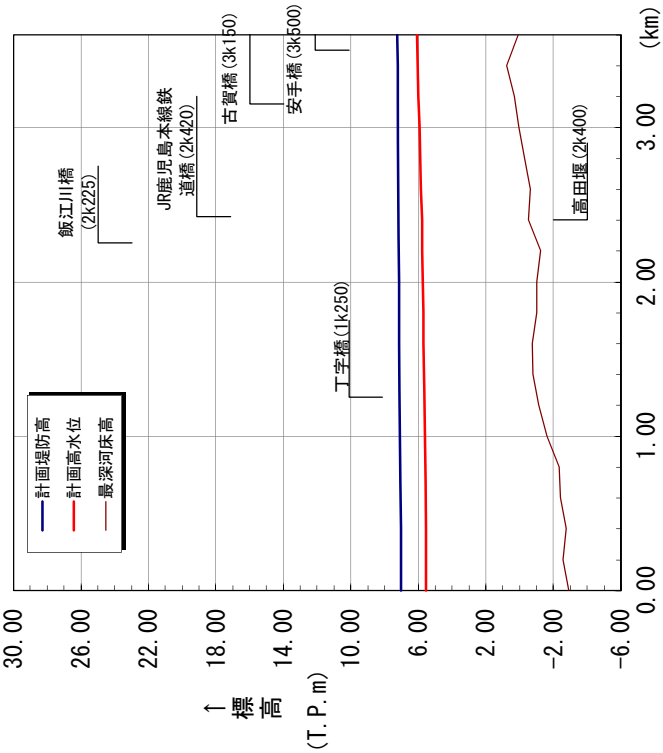

楠田川 (0/000～0/200)

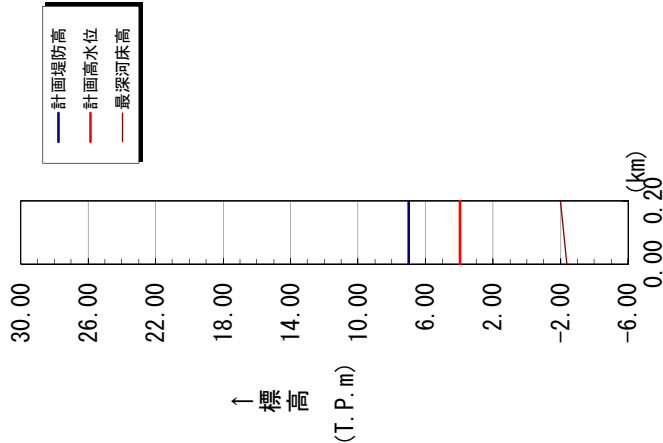

距離標 (km)	7.06	0.00	2.57	5.56	7.06	0.20	2.76	5.56	7.06	0.40	2.41	5.57	7.07	0.60	2.32	5.60	7.10	0.80	1.00	1.20	1.40	1.60	1.80	2.00	2.20	2.40	2.60	2.80	3.00	3.20	3.40	3.60
計画堤防高 (T.P.m)	5.56	2.89	5.56	5.56	7.06	0.20	2.76	5.56	7.06	0.40	2.41	5.57	7.07	0.60	2.32	5.60	7.10	0.80	1.00	1.20	1.40	1.60	1.80	2.00	2.20	2.40	2.60	2.80	3.00	3.20	3.40	3.60
計画高水位 (T.P.m)	5.56	2.57	5.56	5.56	7.06	0.20	2.76	5.56	7.06	0.40	2.41	5.57	7.07	0.60	2.32	5.60	7.10	0.80	1.00	1.20	1.40	1.60	1.80	2.00	2.20	2.40	2.60	2.80	3.00	3.20	3.40	3.60
最深河床高 (T.P.m)	5.56	-2.89	5.56	5.56	7.06	0.20	2.76	5.56	7.06	0.40	2.41	5.57	7.07	0.60	2.32	5.60	7.10	0.80	1.00	1.20	1.40	1.60	1.80	2.00	2.20	2.40	2.60	2.80	3.00	3.20	3.40	3.60

※表中の高さ(標高)を示す数値は、国土地理院の「2000年度平均成果」に基づくものです。
『最深河床高』は平成19年時点のものを示す。

距離標 (km)	0.00	0.20	-2.37	-1.98	4.00	7.00	0.00
計画堤防高 (T.P.m)	7.00	7.00	-2.37	-1.98	4.00	7.00	0.00
計画高水位 (T.P.m)	4.00	4.00	-2.37	-1.98	4.00	7.00	0.00
最深河床高 (T.P.m)	4.00	4.00	-2.37	-1.98	4.00	7.00	0.00

※楠田川0/200～0/615区間は、河川法施行令第2条第7号規定により、直轄工事にて一体的に整備します。なお、整備後は福岡県に引き継ぎ、河川法施行令第2条第7号区間による取り扱いは解除されます。

計画諸元表


標準堤防構造図

【高潮対策のための標準堤防構造】

単位：m


■ 矢部川 高潮堤 2/670 ～ 4/400（左岸）

縮尺 1/300

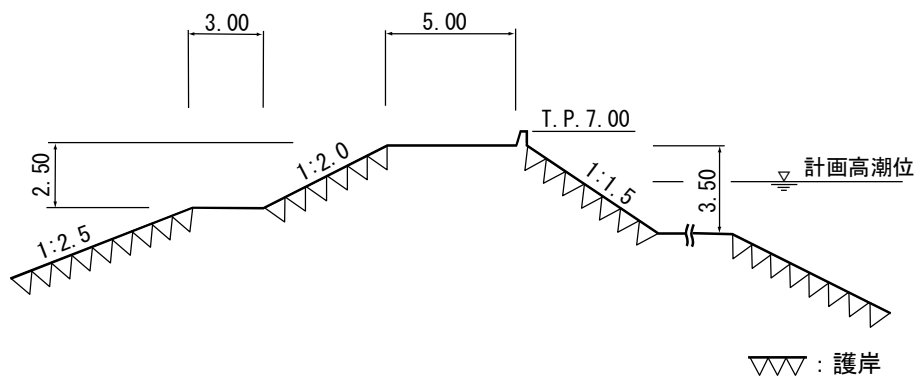


■ 矢部川 高潮堤 4/400 ～ 4/800（左岸）

縮尺 1/300

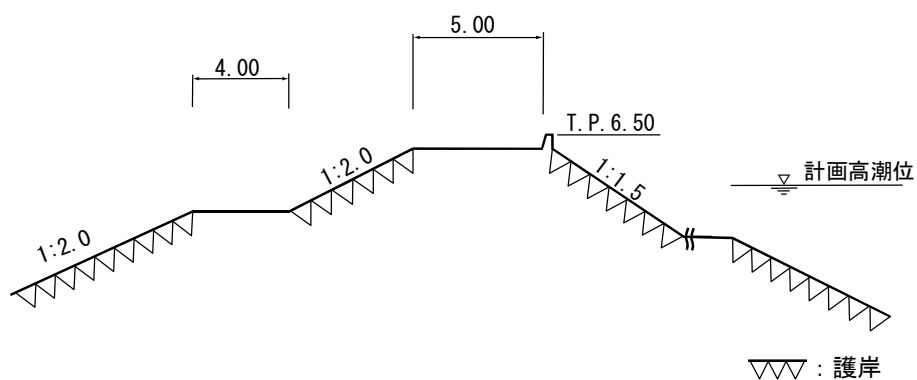

■ 矢部川 高潮堤 2/800 ～ 4/400（右岸）

縮尺 1/300

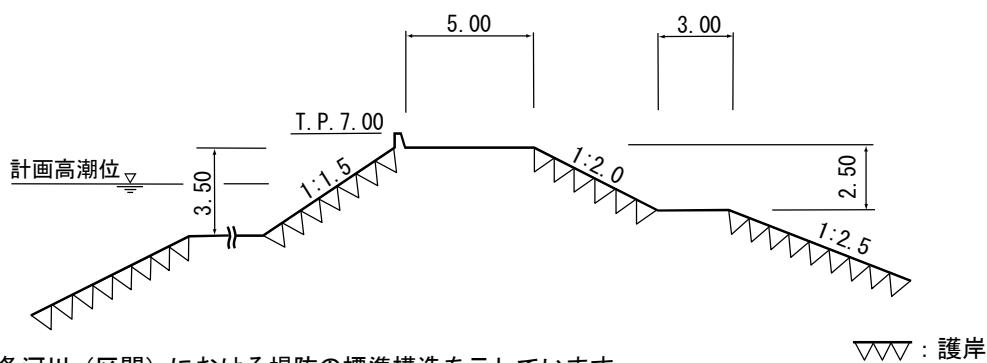


- ※各河川（区間）における堤防の標準構造を示しています
- ※土堤による施工が困難な区間においては、特殊堤による施工を行います
- ※流水の作用から堤防を保護する必要がある箇所及びその他必要に応じて、護岸等を設置します

【高潮対策のための標準堤防構造】

单位：m


■ 矢部川 高潮堤 4/400 ~ 4/950 (右岸)

縮尺 1/300

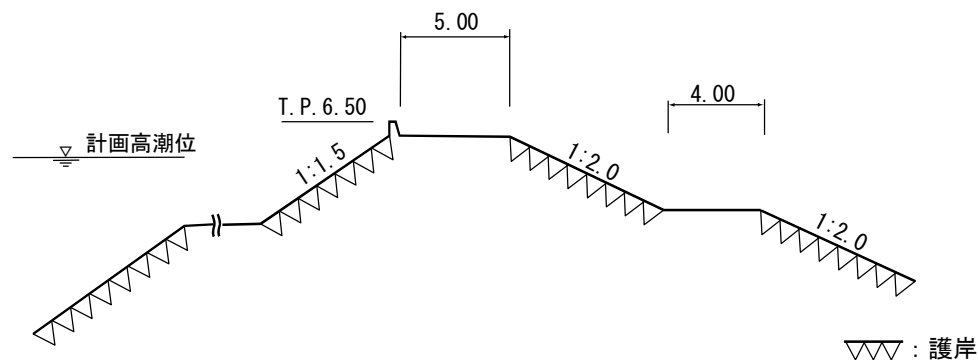


■ 楠田川 高潮堤 0/000 ~ 0/100 (左岸)
0/200 ~ 0/400 (右岸)

縮尺 1/300

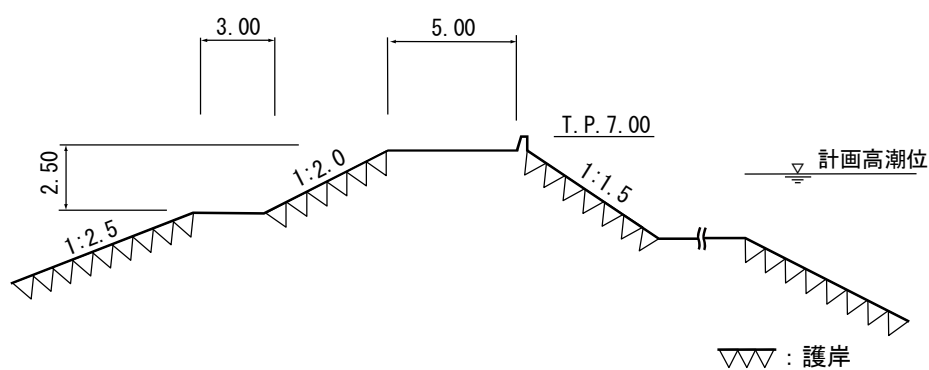

■ 楠田川 高潮堤 0/500 ~ 0/615 (左岸)
0/400 ~ 0/615 (右岸)

縮尺 1/300

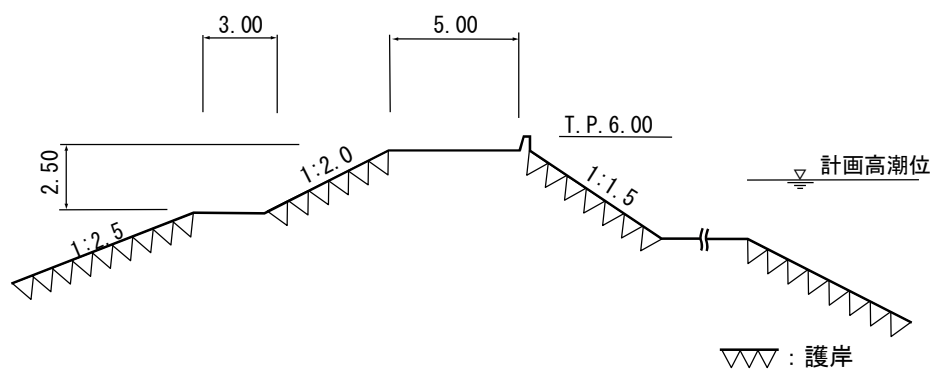

※各河川（区間）における堤防の標準構造を示しています

※土堤による施工が困難な区間においては、特殊堤による施工を行います


※流水の作用から堤防を保護する必要がある箇所及びその他必要に応じて、護岸等を設置します

【洪水対策のための標準堤防構造】

単位：m


■ 矢部川 土 堤 4/800 ～ 5/400（左岸）

縮尺 1/300

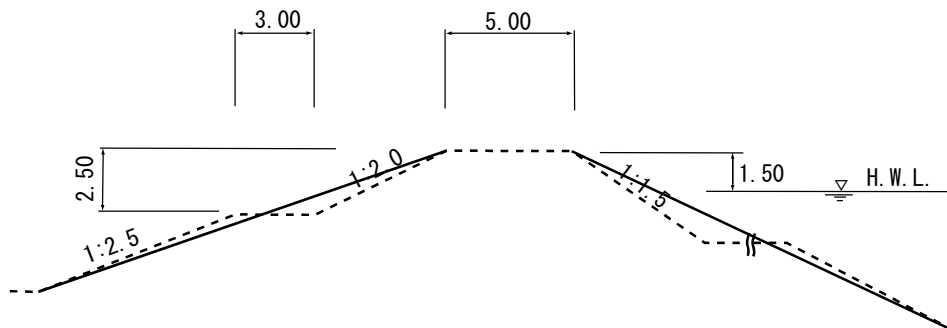


■ 矢部川 土 堤 5/400 ～ 10/570（左岸）
土 堤 10/940 ～ 19/400（左岸）

縮尺 1/300

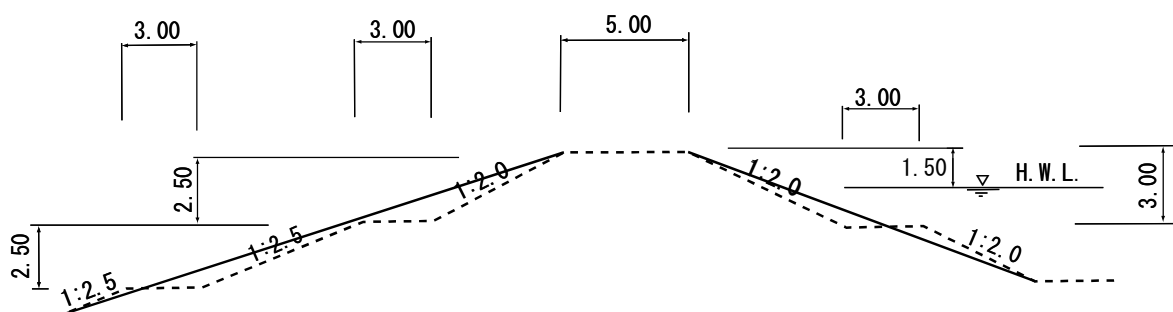

■ 矢部川 特殊堤 10/570 ～ 10/940（左岸）

縮尺 1/300

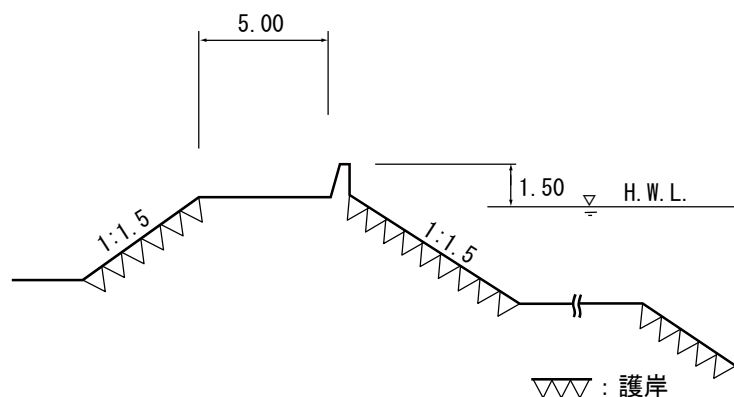


- ※各河川（区間）における堤防の標準構造を示しています
- ※土堤による施工が困難な区間においては、特殊堤による施工を行います
- ※流水の作用から堤防を保護する必要がある箇所及びその他必要に応じて、護岸等を設置します

【洪水対策のための標準堤防構造】

単位：m


■ 矢部川 土 堤 5/000 ～ 5/400 (右岸)

縮尺 1/300

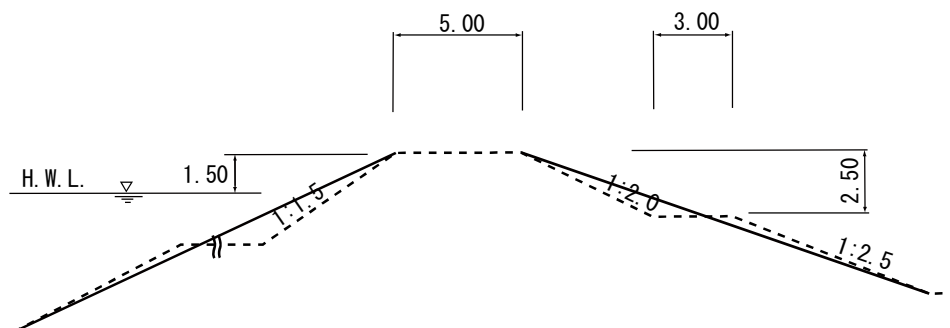


■ 矢部川 土 堤 5/400 ～ 15/270 (右岸)
土 堤 15/470 ～ 19/400 (右岸)

縮尺 1/300

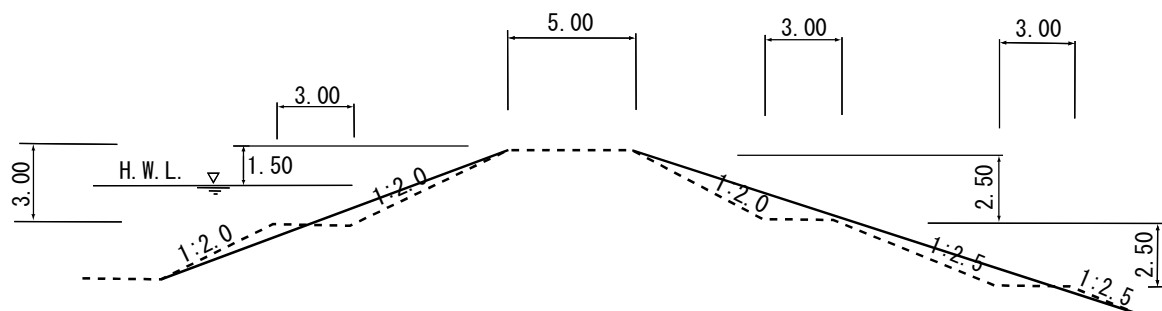

■ 矢部川 特殊堤 15/270 ～ 15/470 (右岸)

縮尺 1/300

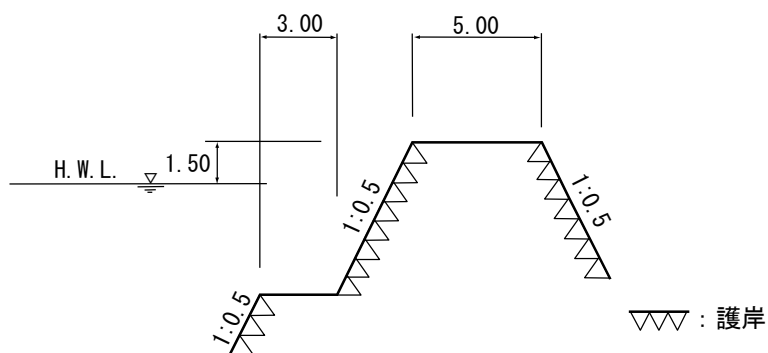


- ※各河川（区間）における堤防の標準構造を示しています
- ※土堤による施工が困難な区間においては、特殊堤による施工を行います
- ※流水の作用から堤防を保護する必要がある箇所及びその他必要に応じて、護岸等を設置します

【洪水対策のための標準堤防構造】

単位：m


- 飯江川 土 堤 0/000 ～ 2/510（左岸）
 土 堤 2/840 ～ 3/600（左岸）
 土 堤 0/000 ～ 3/600（右岸）

縮尺 1/300

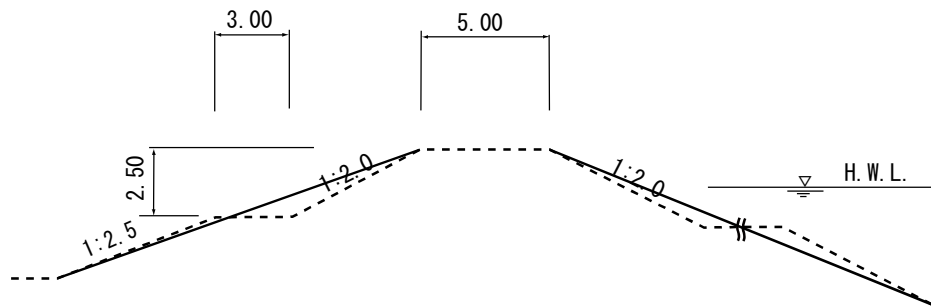

- 飯江川 特殊堤 2/510 ～ 2/840（左岸）

縮尺 1/300

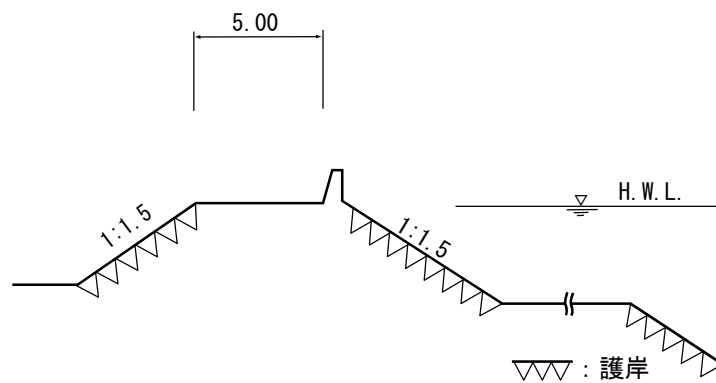


- ※各河川（区間）における堤防の標準構造を示しています
- ※土堤による施工が困難な区間においては、特殊堤による施工を行います
- ※流水の作用から堤防を保護する必要がある箇所及びその他必要に応じて、護岸等を設置します

洪水、高潮対策に関する施行の場所 （位置図）

附図1-1

洪水、高潮対策に関する施行の場所（国土交通省）（矢部川2 k 600～3 k 000）

縮尺 1 : 10, 000

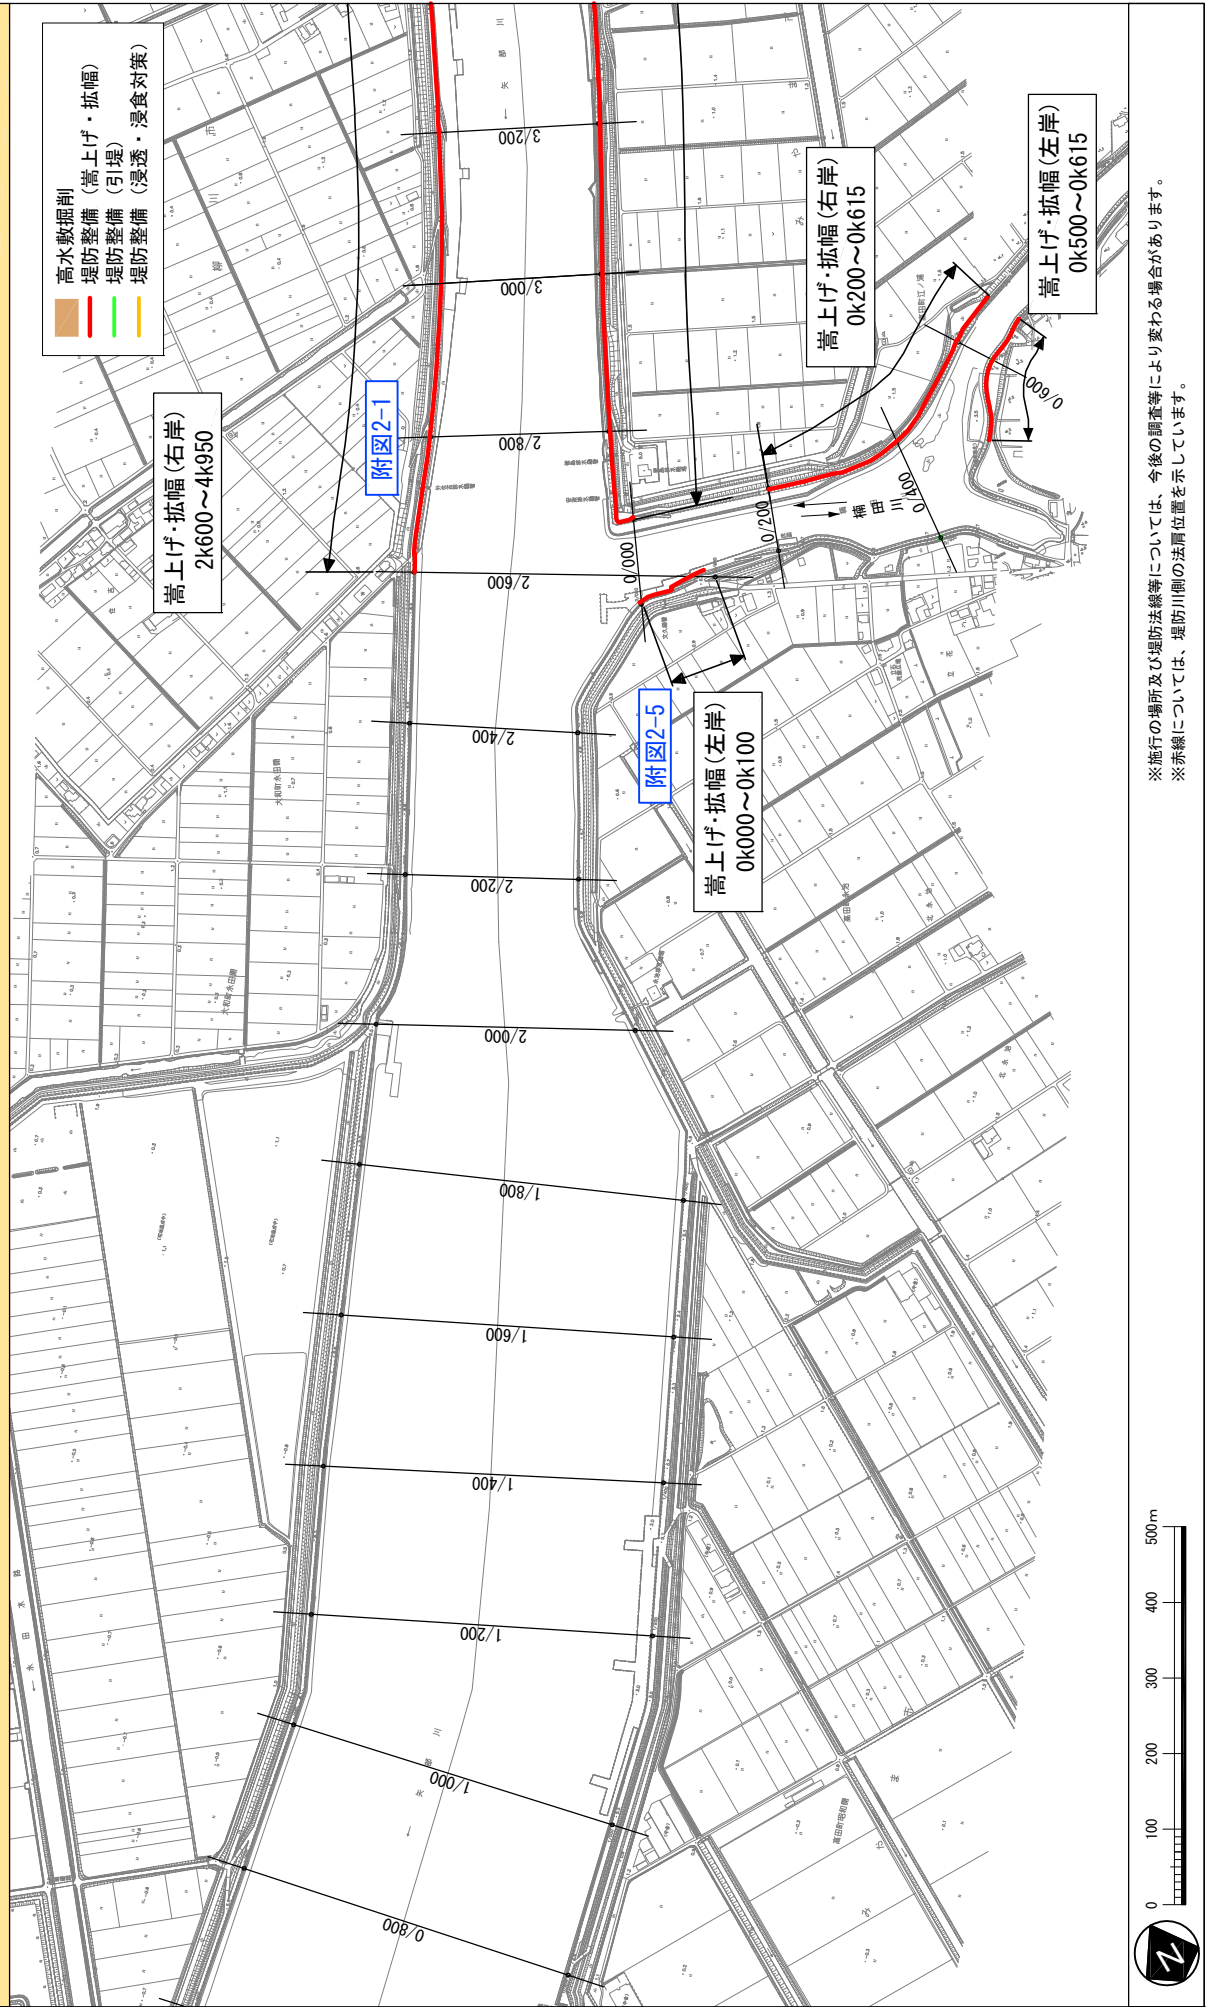


附図1-2

洪水、高潮対策に関する施行の場所（国土交通省）

（矢部川3 k 000～4 k 950）

縮尺 1 : 10, 000

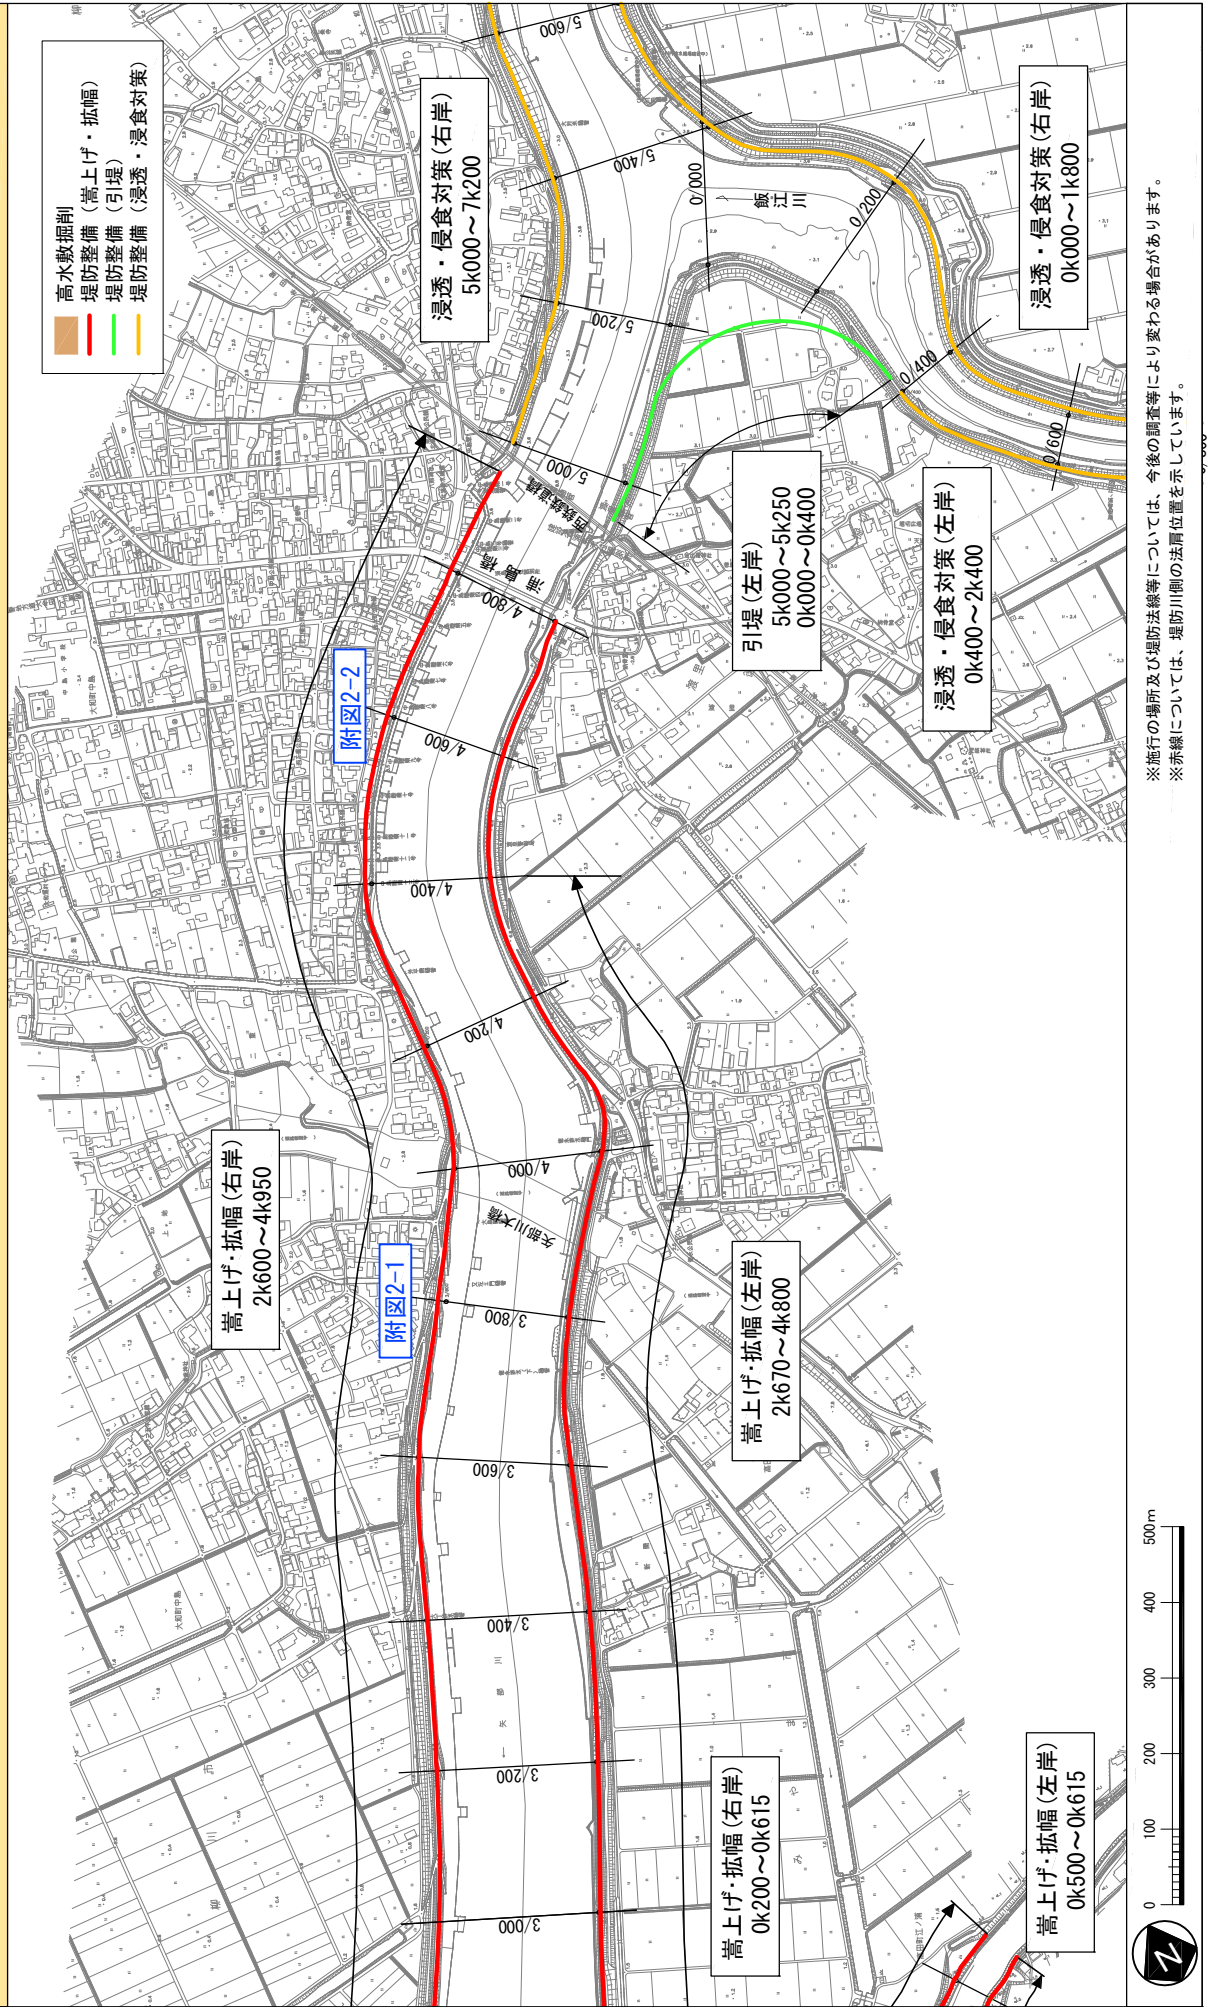


附図-10

附図1-3

洪水、高潮対策に関する施行の場所（国土交通省）

（矢部川5 k 000～7 k 000）

縮尺 1 : 10, 000

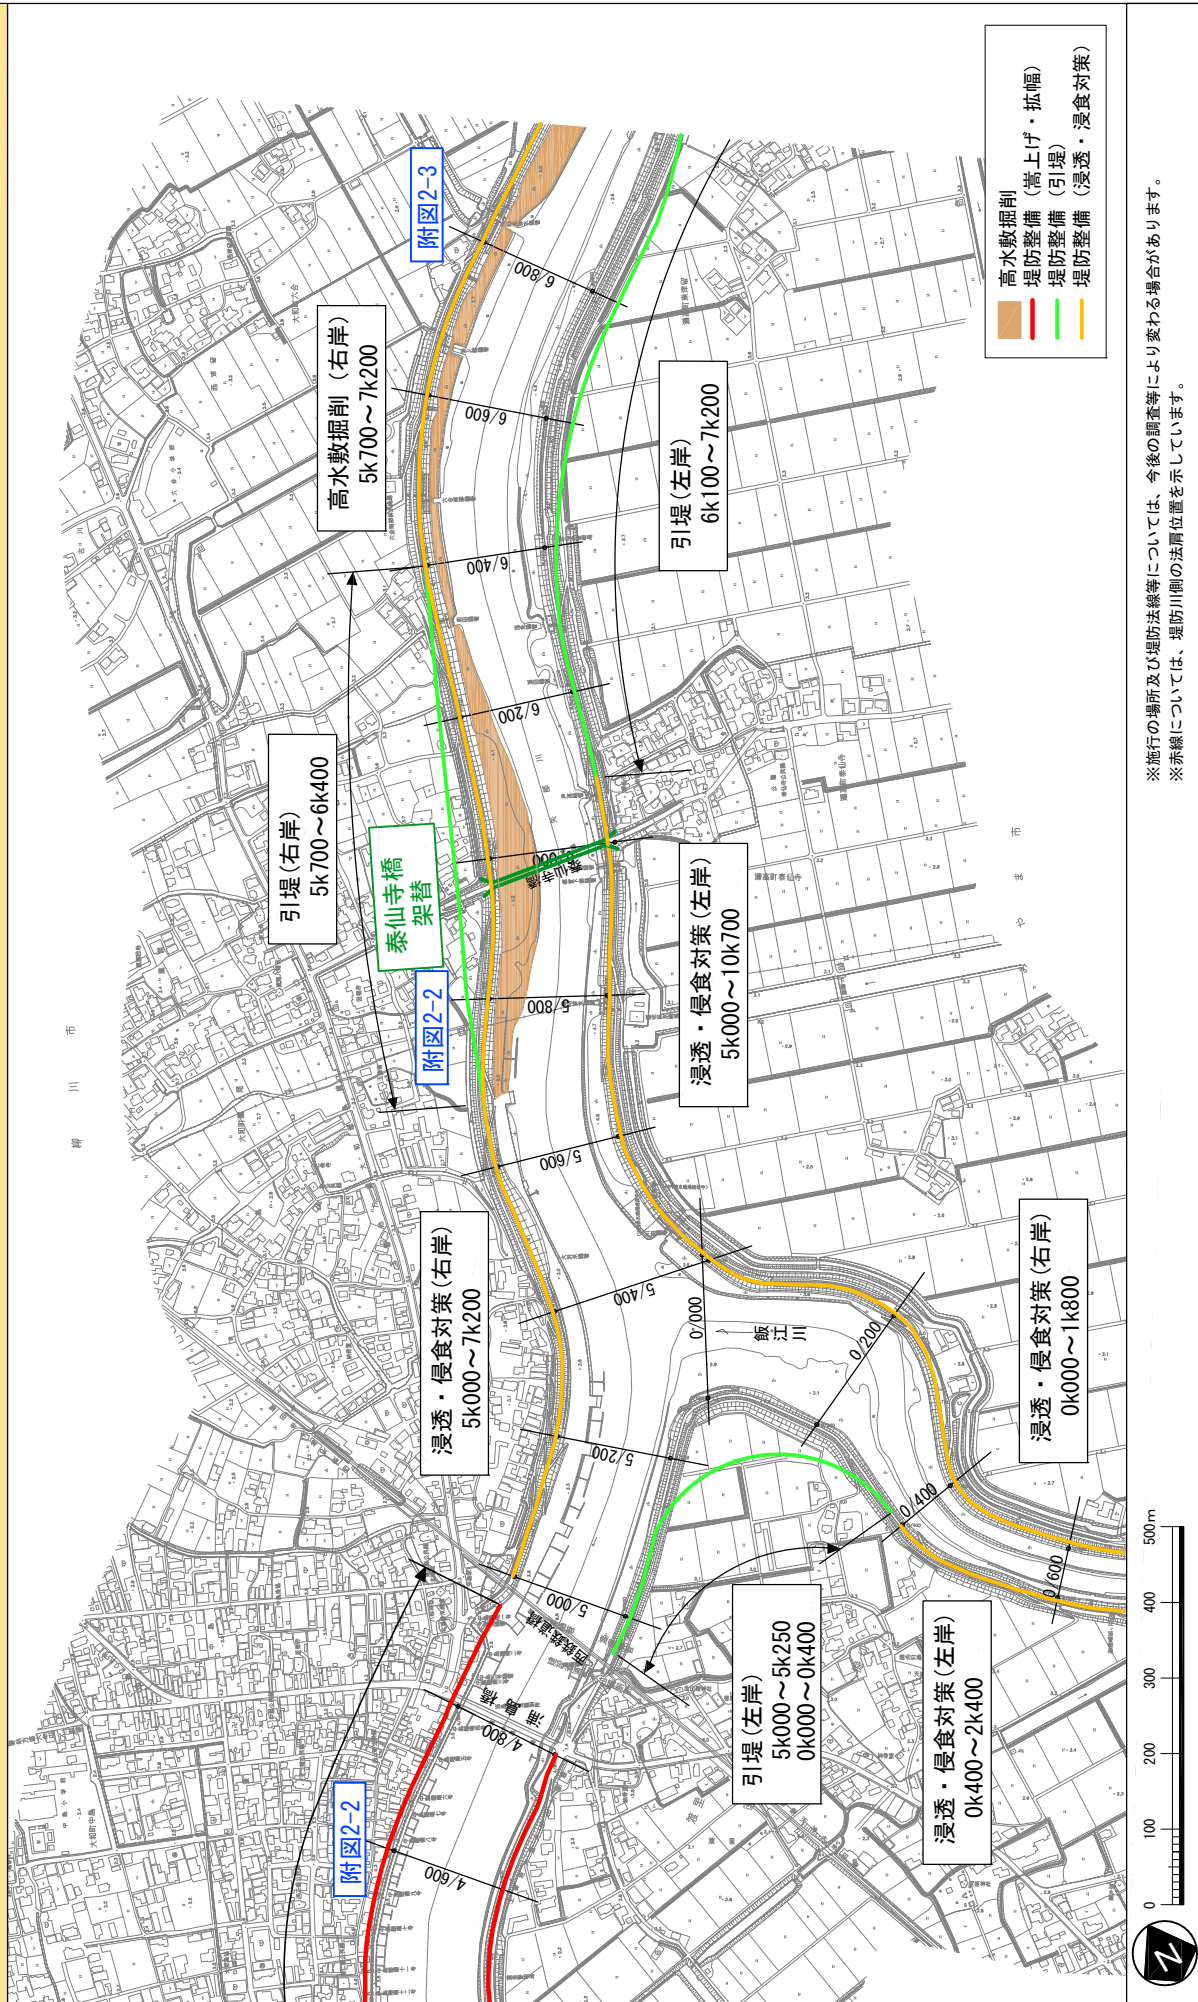

※施行の場所及び堤防法線等については、今後の調査等により変わる場合があります。
※赤線については、堤防川側の法線位置を示しています。


附図-11

附図1-4


洪水に関する施行の場所（国土交通省）

（矢部川16 k 800～9 k 000）

縮尺 1 : 10, 000

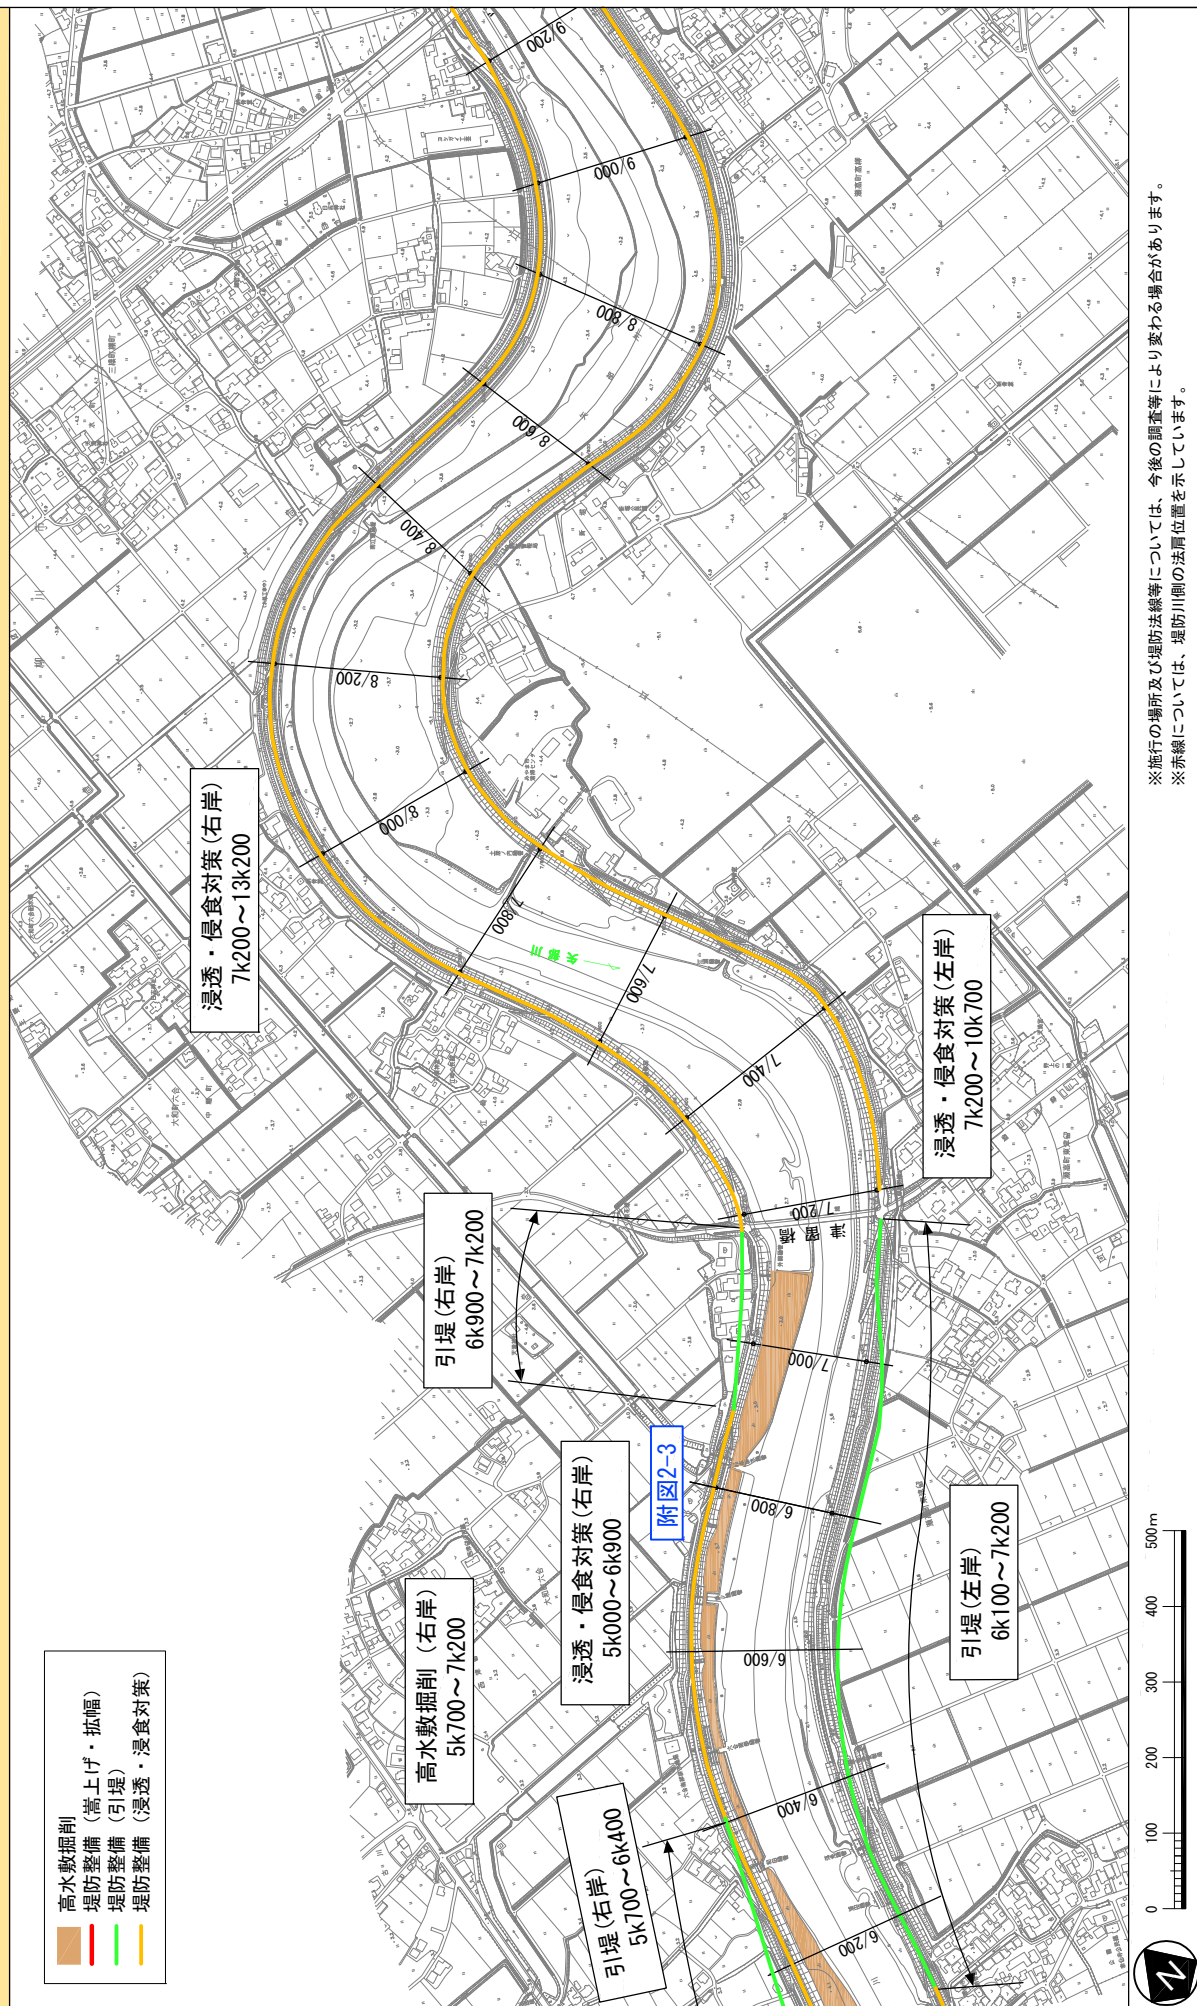

※施行の場所及び堤防法線等については、今後の調査等により変わる場合があります。
※赤線については、堤防川側の法線位置を示しています。

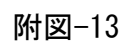


附図1-6

洪水に関する施行の場所（国土交通省）

（矢部川12 k 000～14 k 400）

縮尺 1 : 10,000

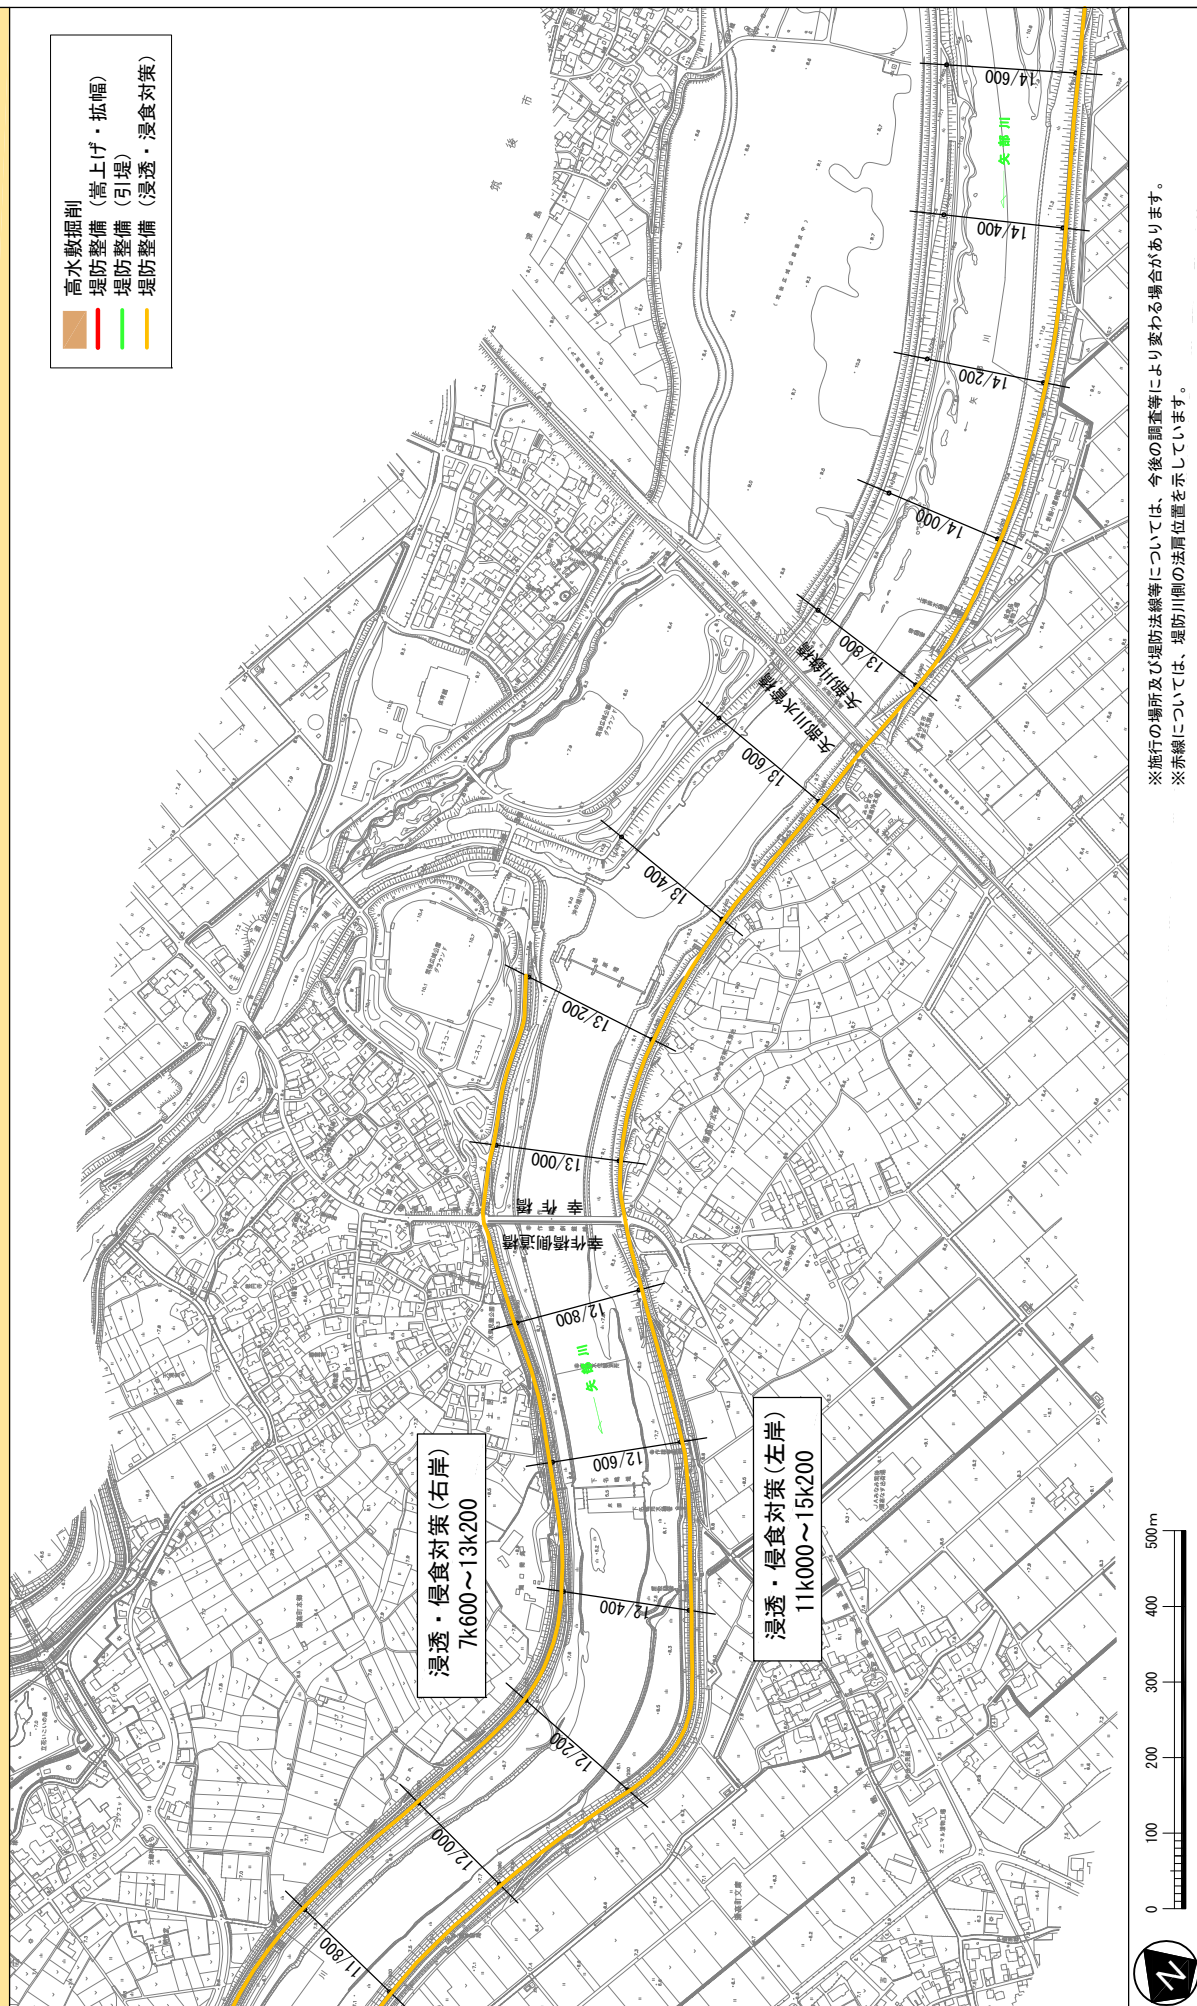


※施行の場所及び堤防法線等については、今後の調査等により変わる場合があります。
※赤線については、堤防川側の法線位置を示しています。

附図1-7

洪水に関する施行の場所（国土交通省）

（矢部川14k 200～17k 000）

縮尺 1 : 10, 000

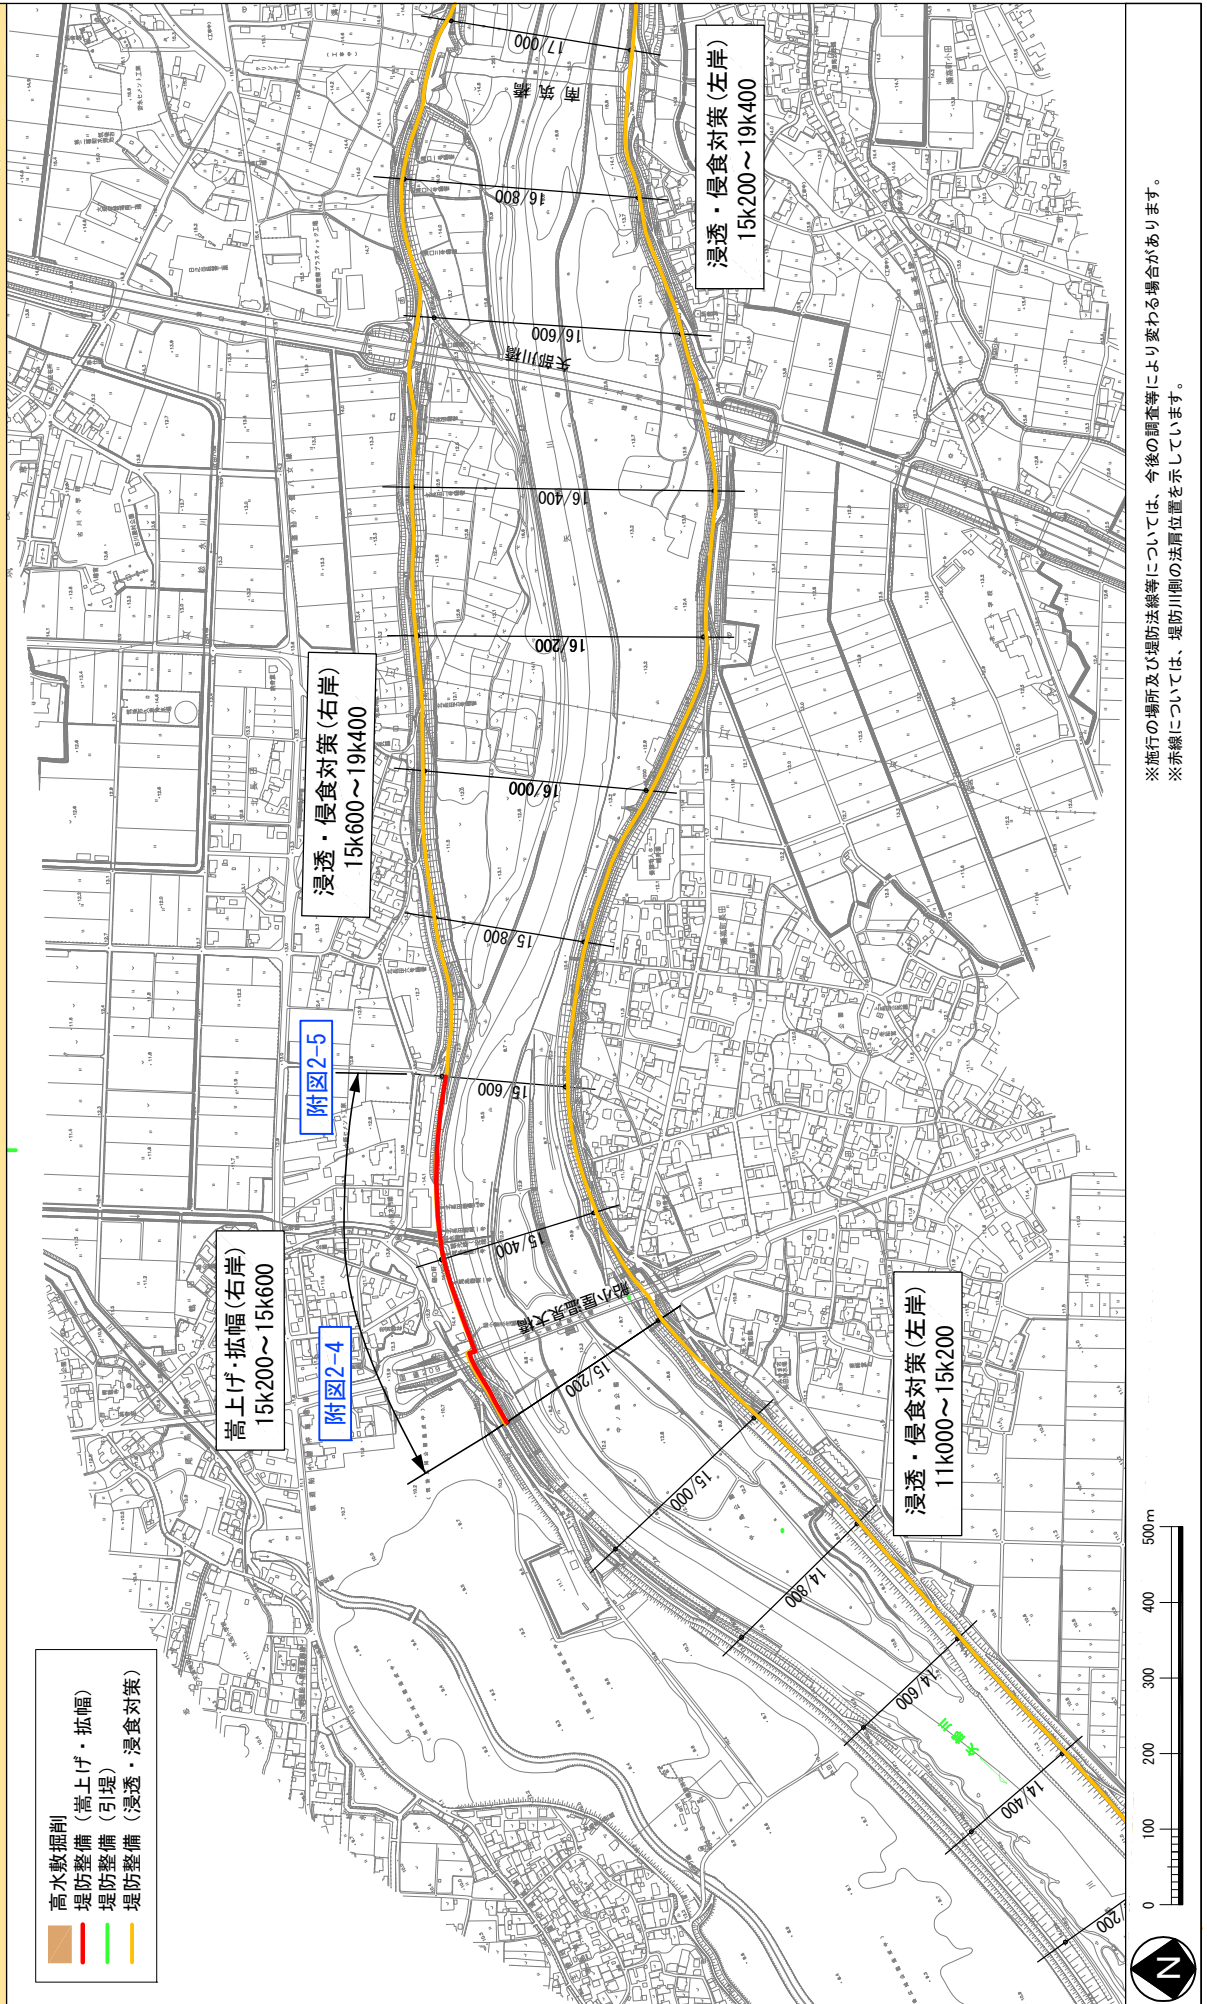


附図1-8

洪水に関する施行の場所（国土交通省）

（矢部川17 k 000～19 k 400）

縮尺 1 : 10, 000

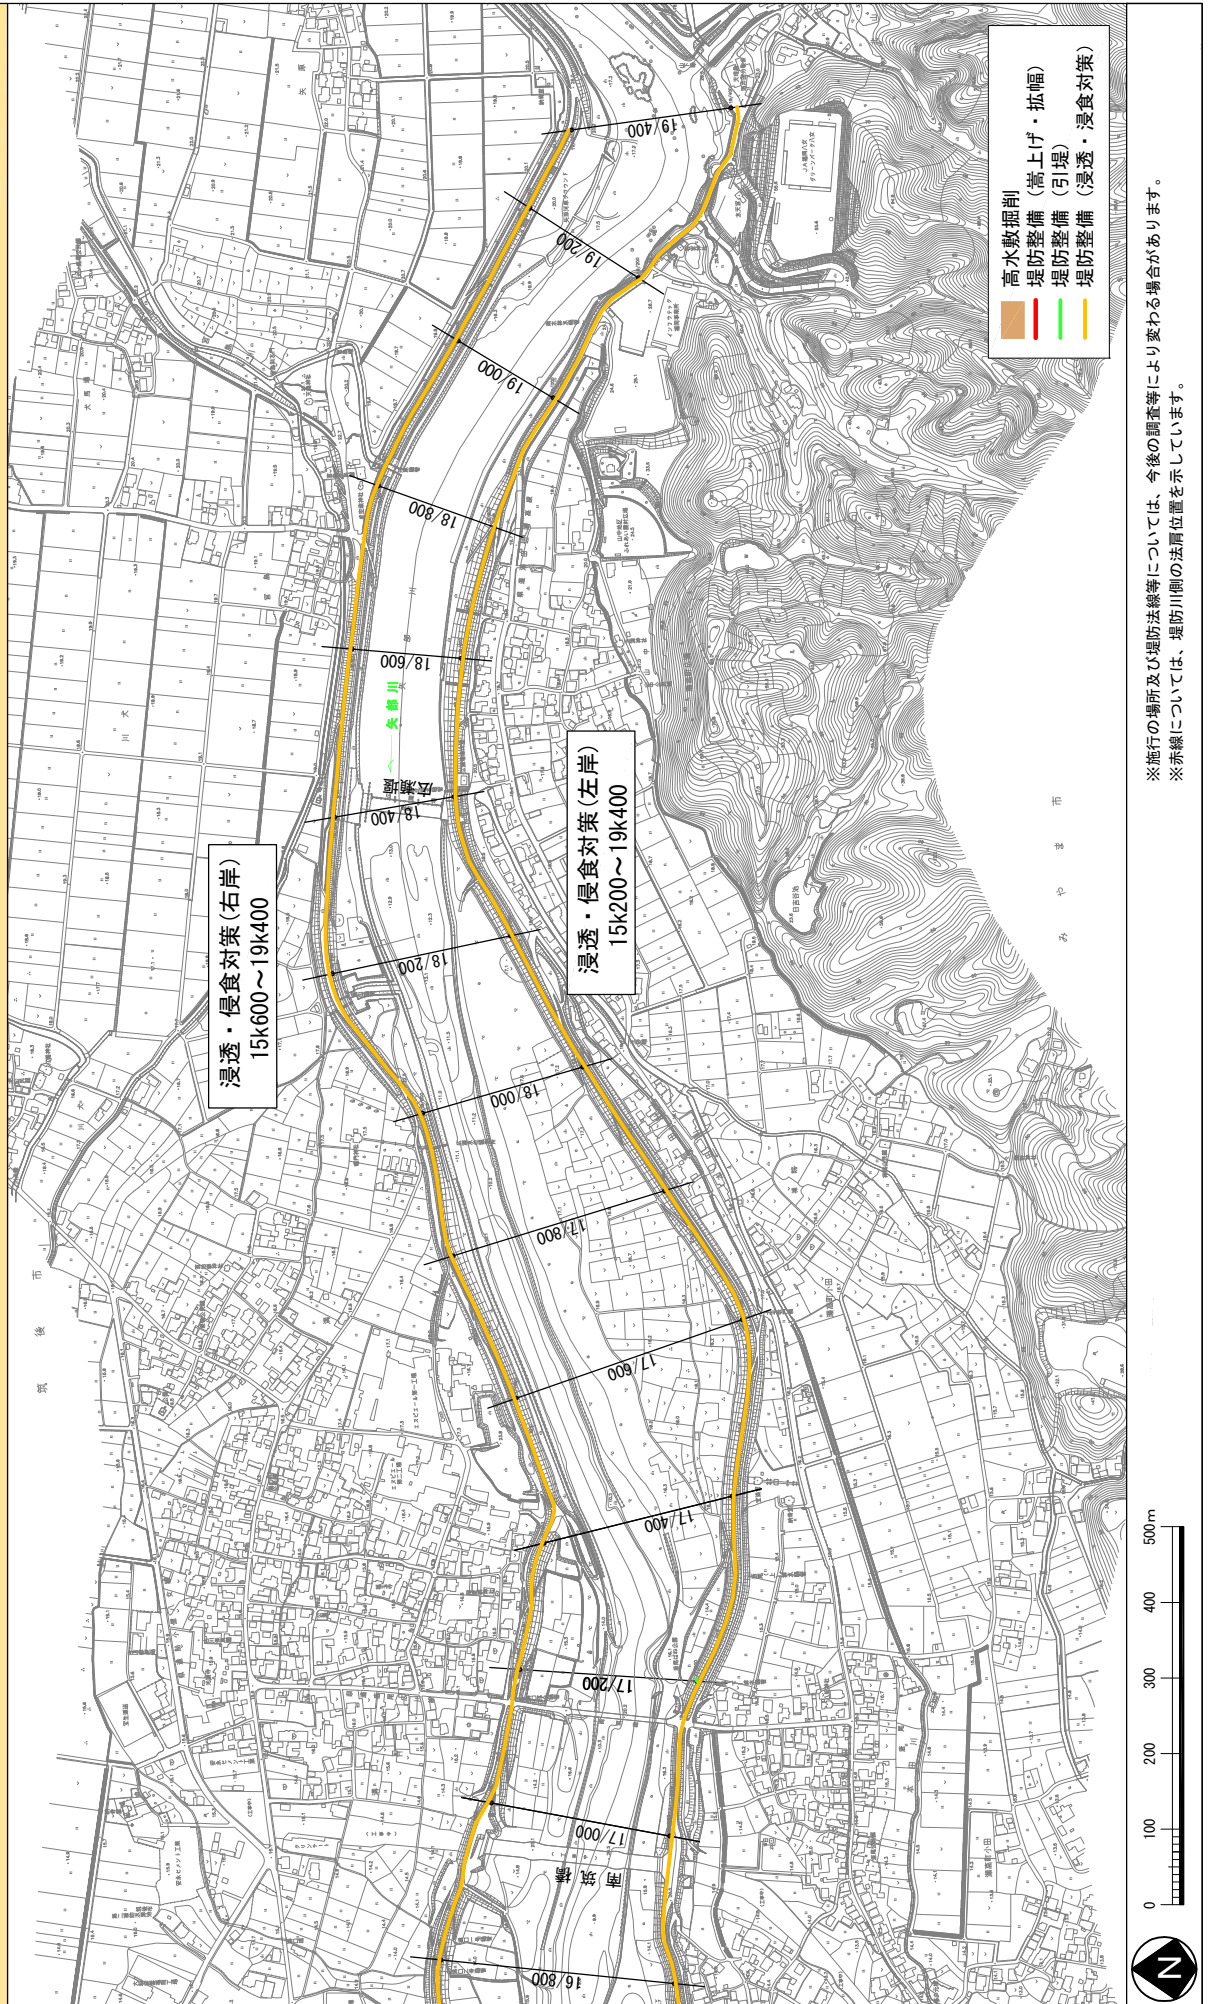


附図-16

附図1-9

洪水、高潮対策に関する施行の場所（国土交通省）

（楠田川10 k 000～0 k 600）

縮尺 1 : 10, 000

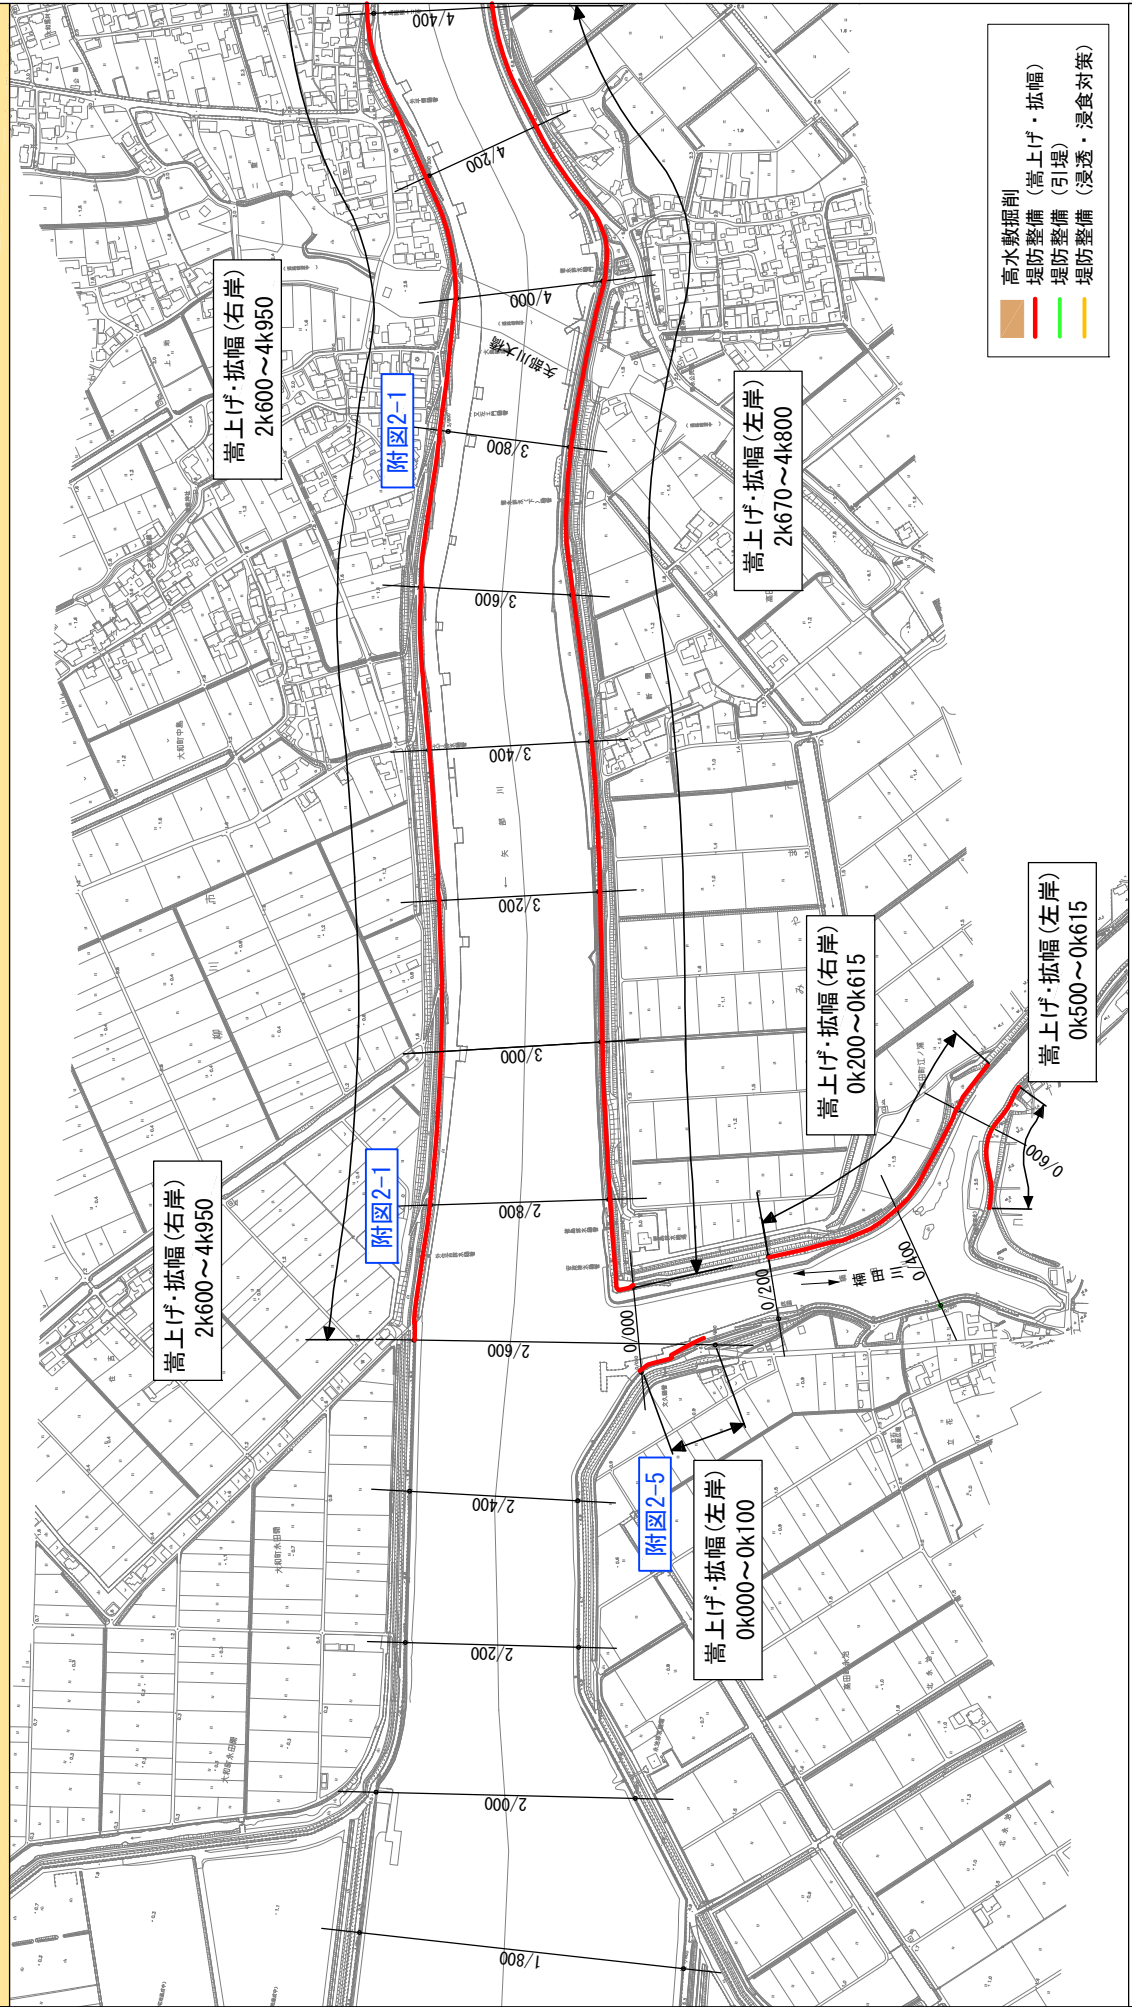


※施行の場所及び堤防法線等については、今後の調査等により変わる場合があります。
※赤線については、堤防川側の法線位置を示しています。

附図1-10

洪水に関する施行の場所（国土交通省）（飯江川0k 000～2k400）

縮尺 1 : 10,000

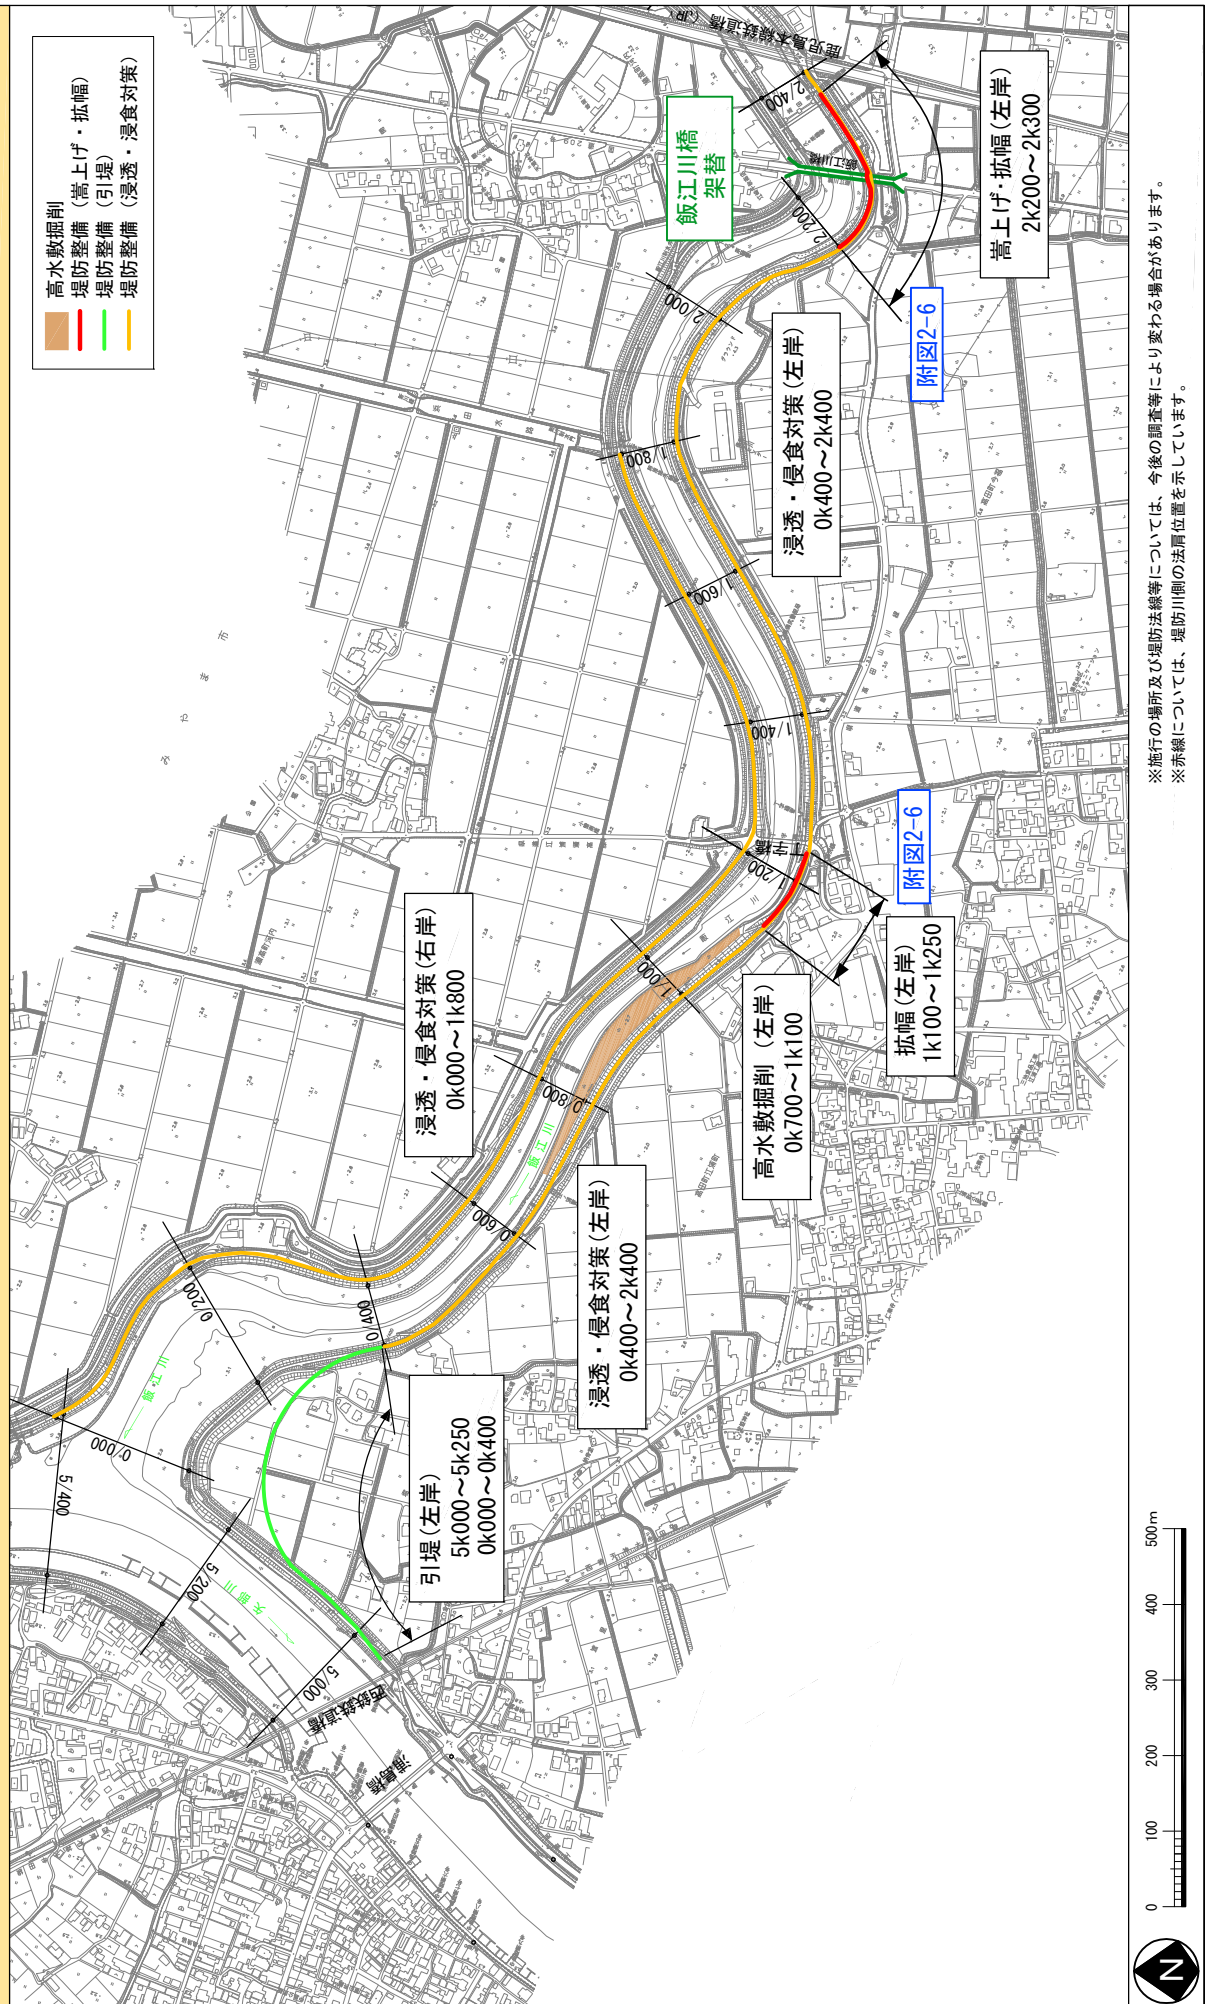


附図1-11

洪水に関する施行の場所 (国土交通省)

(飯江川1 k 400～3k600)

縮尺 1 : 10, 000

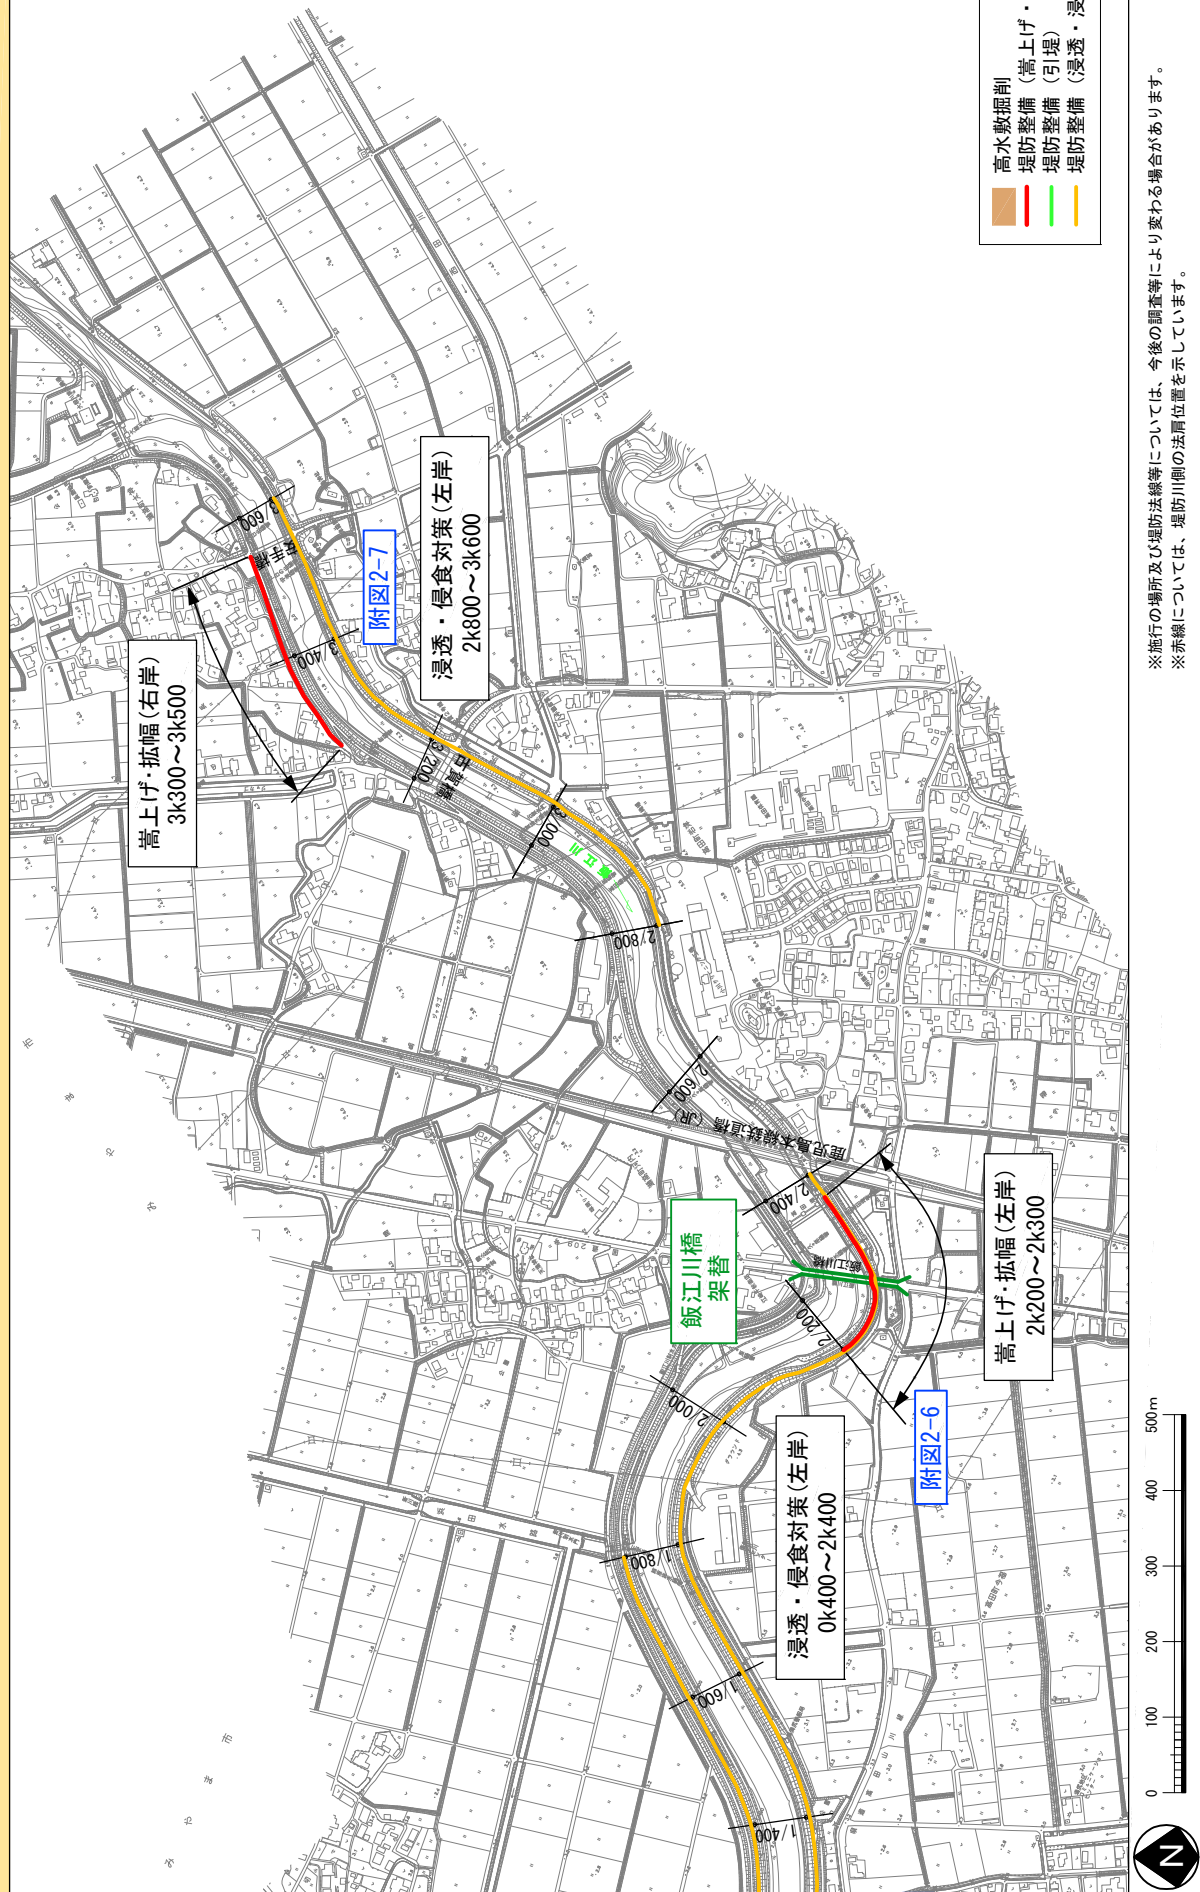


※施行の場所及び堤防法線等については、今後の調査等により変わる場合があります。
 ※赤線については、堤防川側の法肩位置を示しています。

洪水、高潮対策に関する施行の場所 （主要箇所の横断図）


附图2-1 矢部川横断面図（国土交通省）

矢部川 2K800 縮尺 縦:1/1,000 横:1/2,000

— : 整備計画河道
— : 現況河道

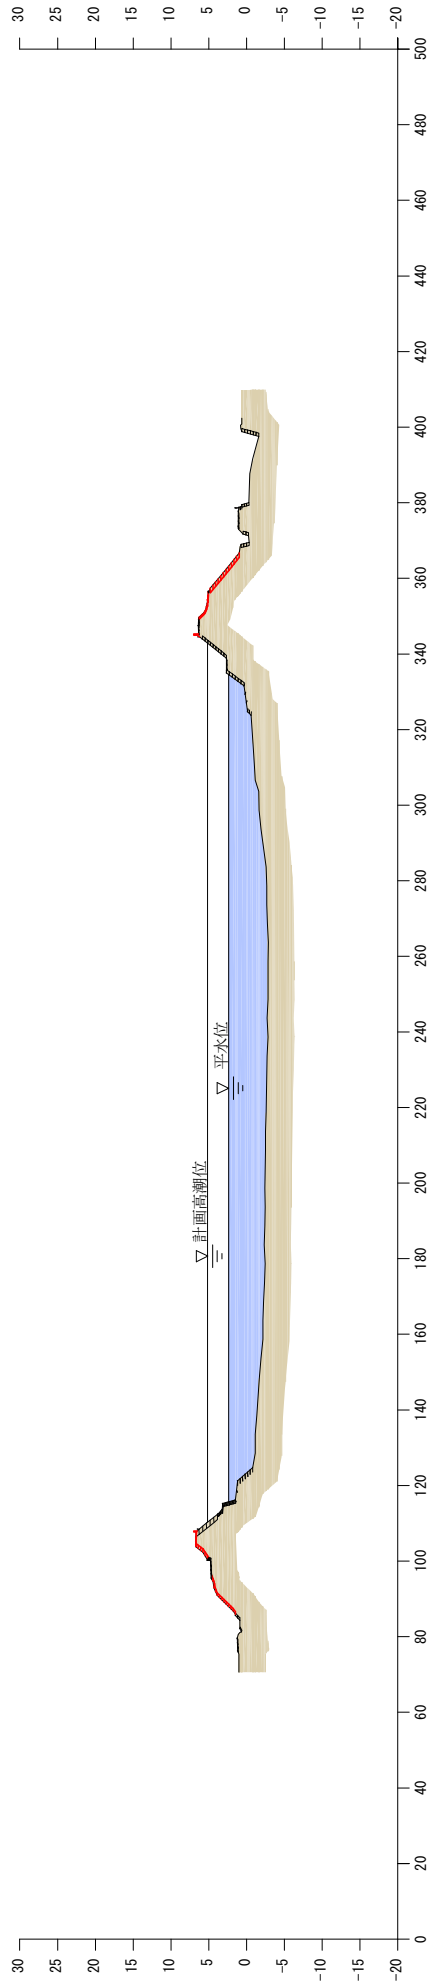

矢部川 3K800 縮尺 縦:1/1,000 横:1/2,000

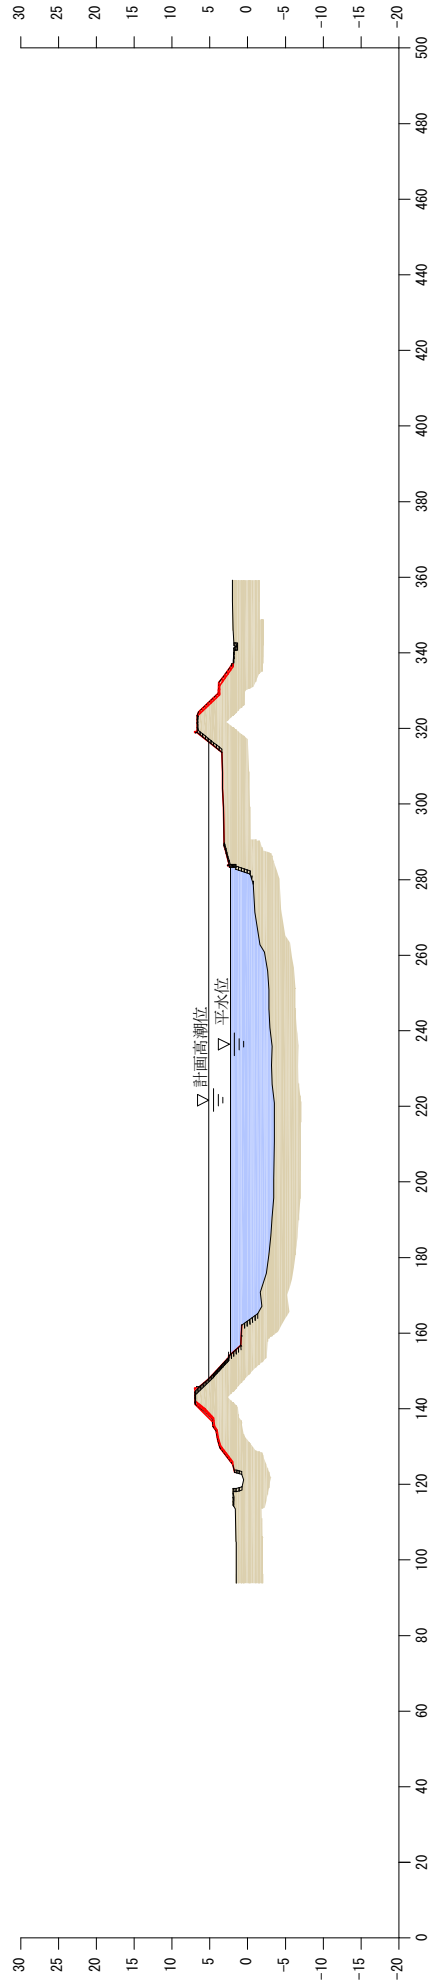


※堤防の整備を行うにあたっては、堤防の法面は一枚法とします。
※堤防の形状については、現地での詳細な測量成果を踏まえ、施工性や自然環境・社会環境への影響等を考慮し、変更が生じる場合があります。

附图-20


附図2-2 矢部川横断面図（国土交通省）

矢部川 4K600 縮尺 縦:1/500 横:1/1,000

— : 整備計画河道
— : 現況河道

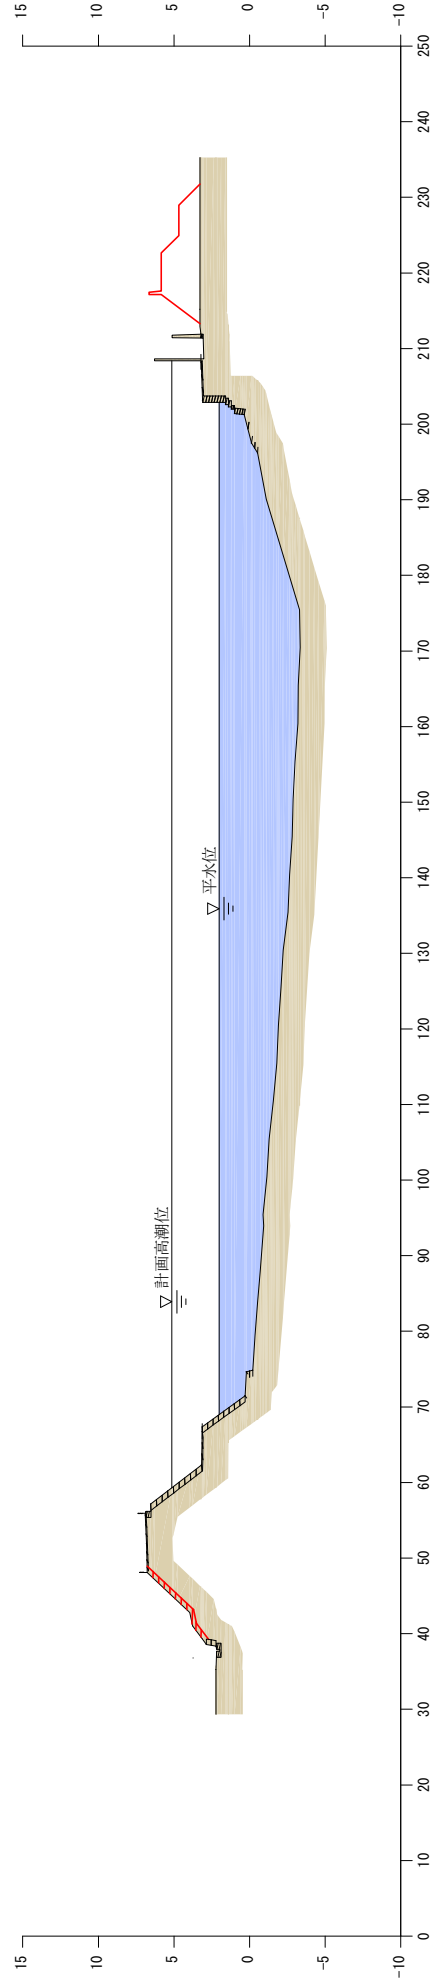

矢部川 5K800 縮尺 縦:1/500 横:1/1,000

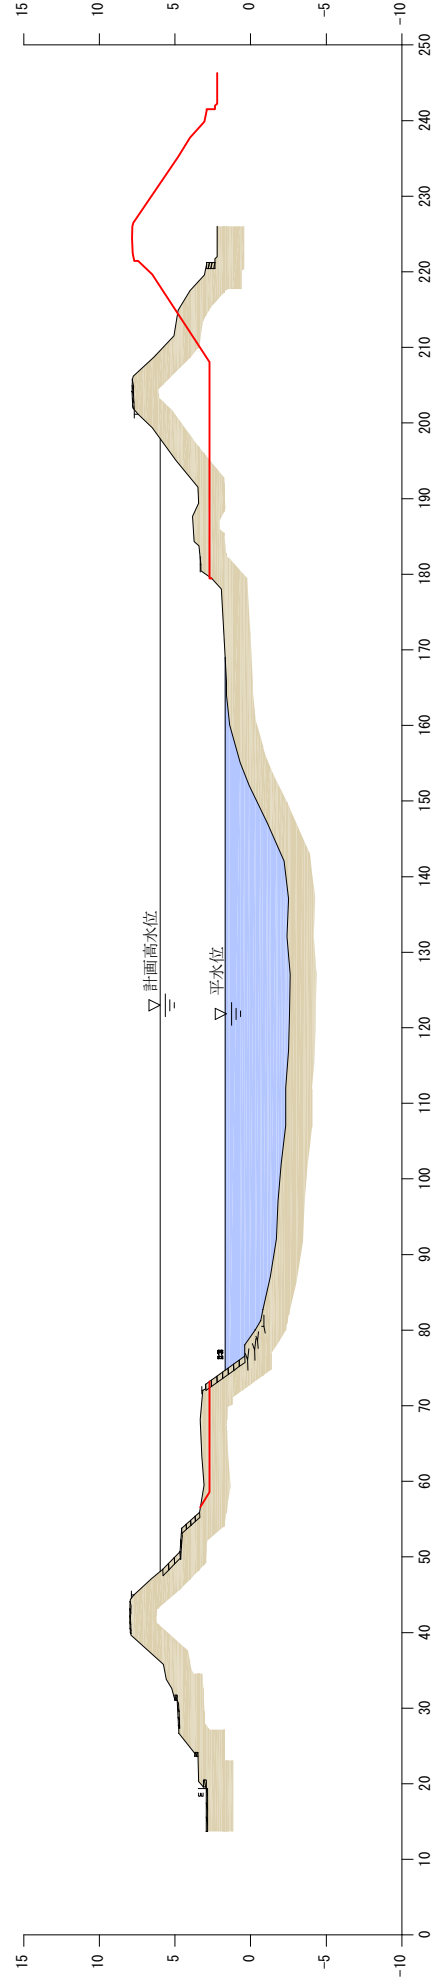


※堤防の整備を行うにあたっては、堤防の法面は一枚法とします。
※堤防の形状については、現地での詳細な測量成果を踏まえ、施工性や自然環境・社会環境への影響等を考慮し、変更が生じる場合があります。


附図2-3 矢部川横断面図（国土交通省）

矢部川 6K800 縮尺 縦:1/500 横:1/1,000

— : 整備計画河道
— : 現況河道

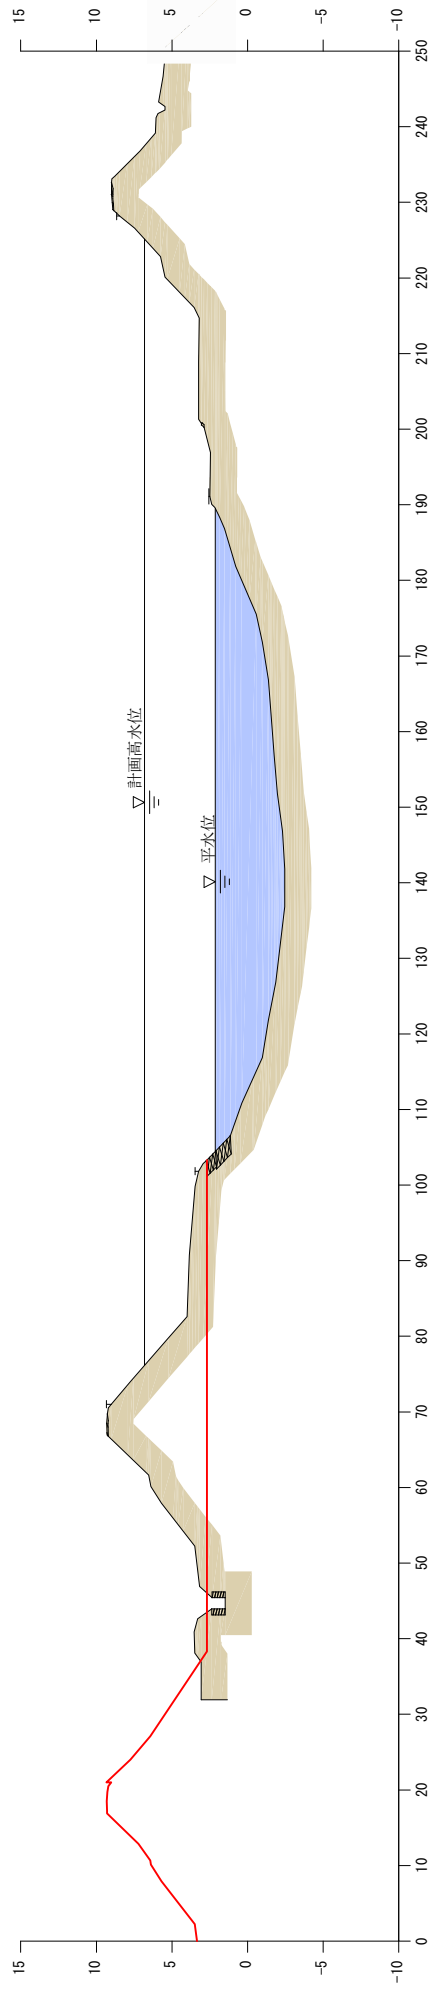

矢部川 10K600 縮尺 縦:1/500 横:1/1,000

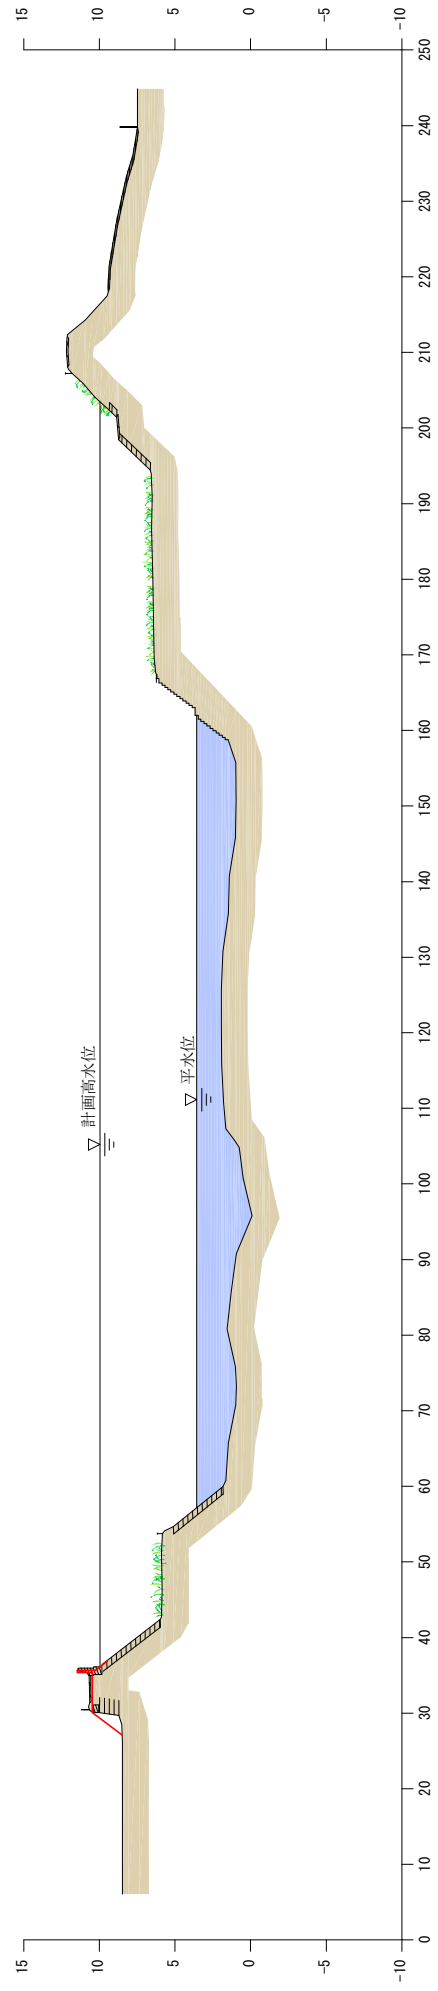

※堤防の整備を行うにあたっては、堤防の法面は一枚法とします。
※堤防の形状については、現地での詳細な測量成果を踏まえ、施工性や自然環境・社会環境への影響等を考慮し、変更が生じる場合があります。

附図2-4 矢部川横断面図（国土交通省）




※堤防の整備を行うにあたっては、堤防の法面は一枚法とします。
 ※堤防の形状については、現地での詳細な測量成果を踏まえ、施工性や自然環境・社会環境への影響等を考慮し、変更が生じる場合があります。


附図2-5 矢部川横断面図（国土交通省）

矢部川 15K600 縮尺 縦:1/1,000 横:1/2,000

— : 整備計画河道
— : 現況河道

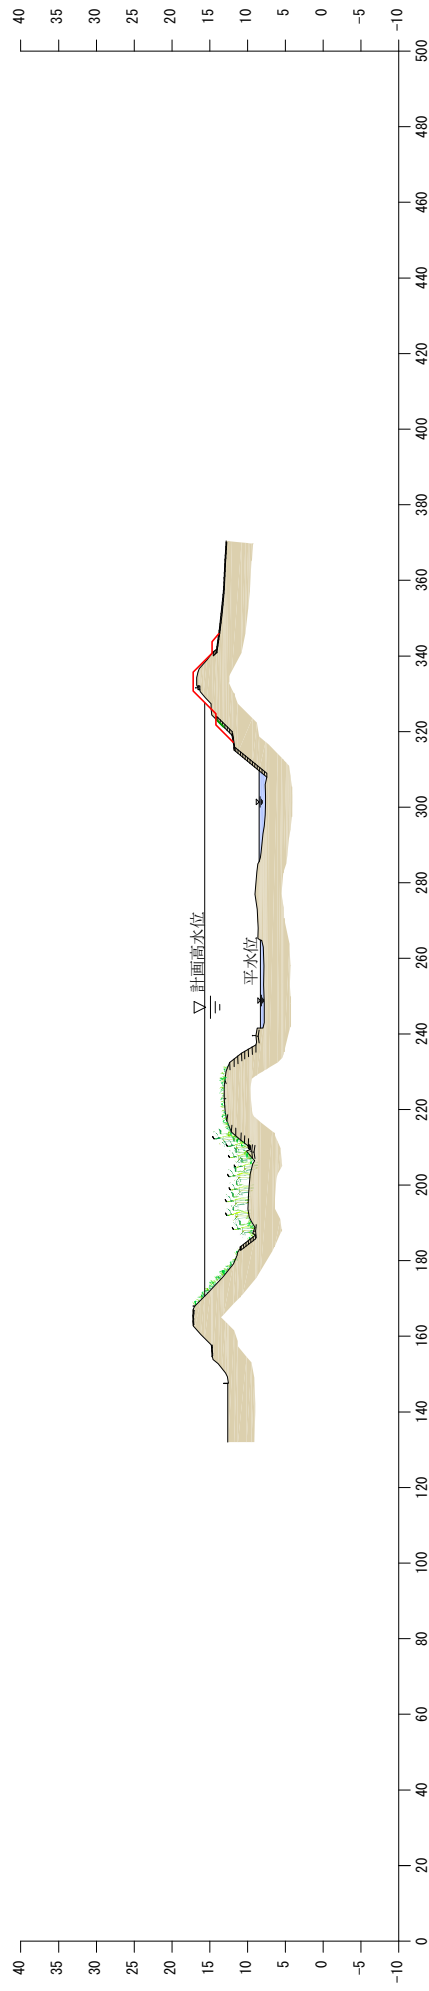

楠田川 0K000 縮尺 縦:1/500 横:1/1,000

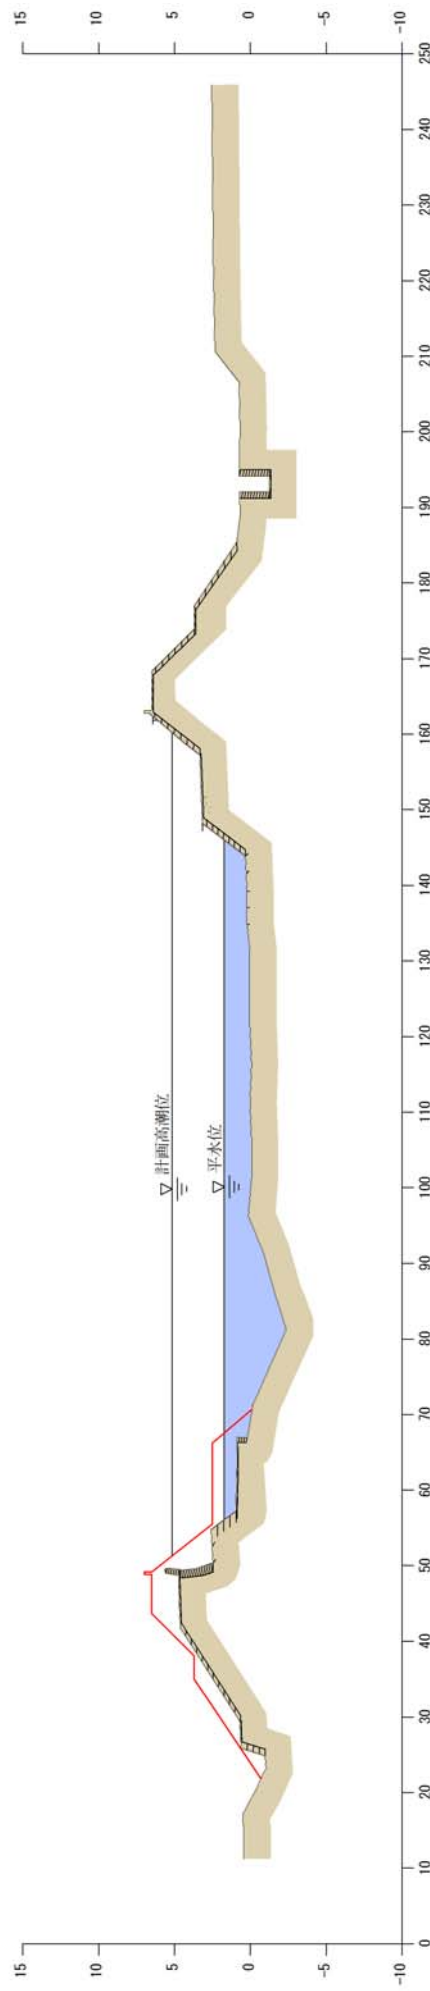


※堤防の整備を行うにあたっては、堤防の法面は一枚法とします。
※堤防の形状については、現地での詳細な測量成果を踏まえ、施工性や自然環境・社会環境への影響等を考慮し、変更が生じる場合があります。


附図2-6 飯江川横断面図（国土交通省）

飯江川 1K200 縮尺 縦:1/500 横:1/1,000

— : 整備計画河道
— : 現況河道

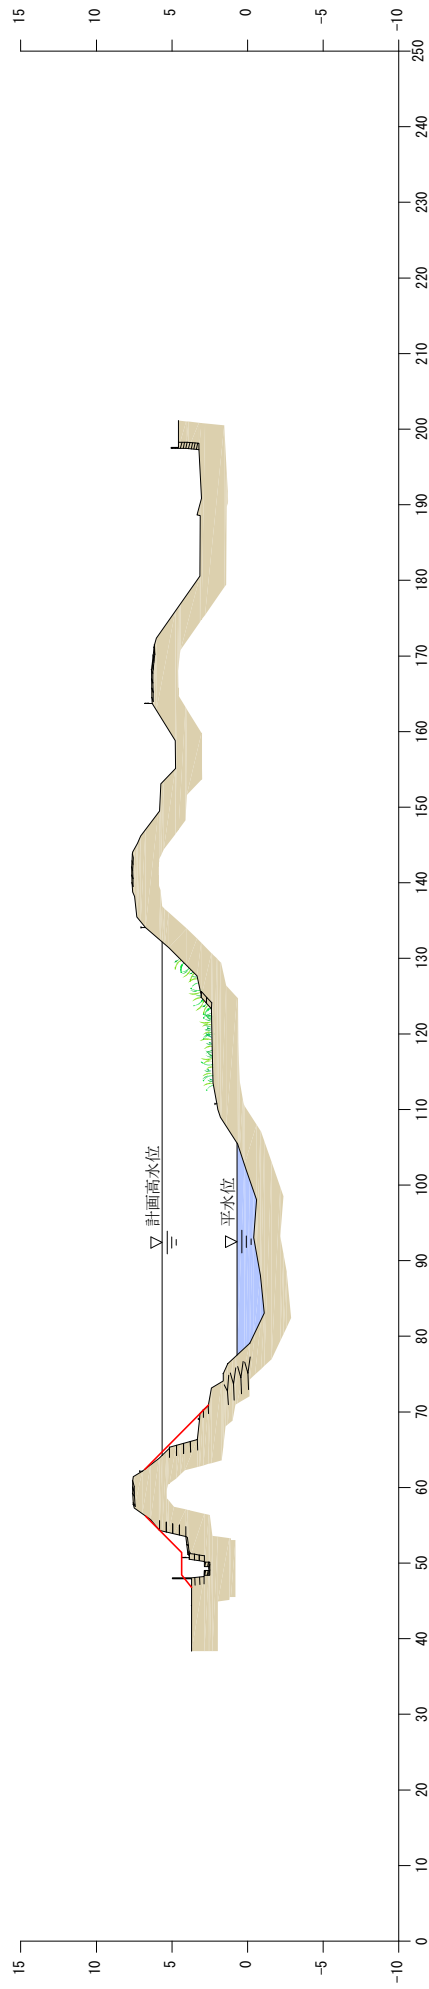


飯江川 2K200 縮尺 縦:1/500 横:1/1,000

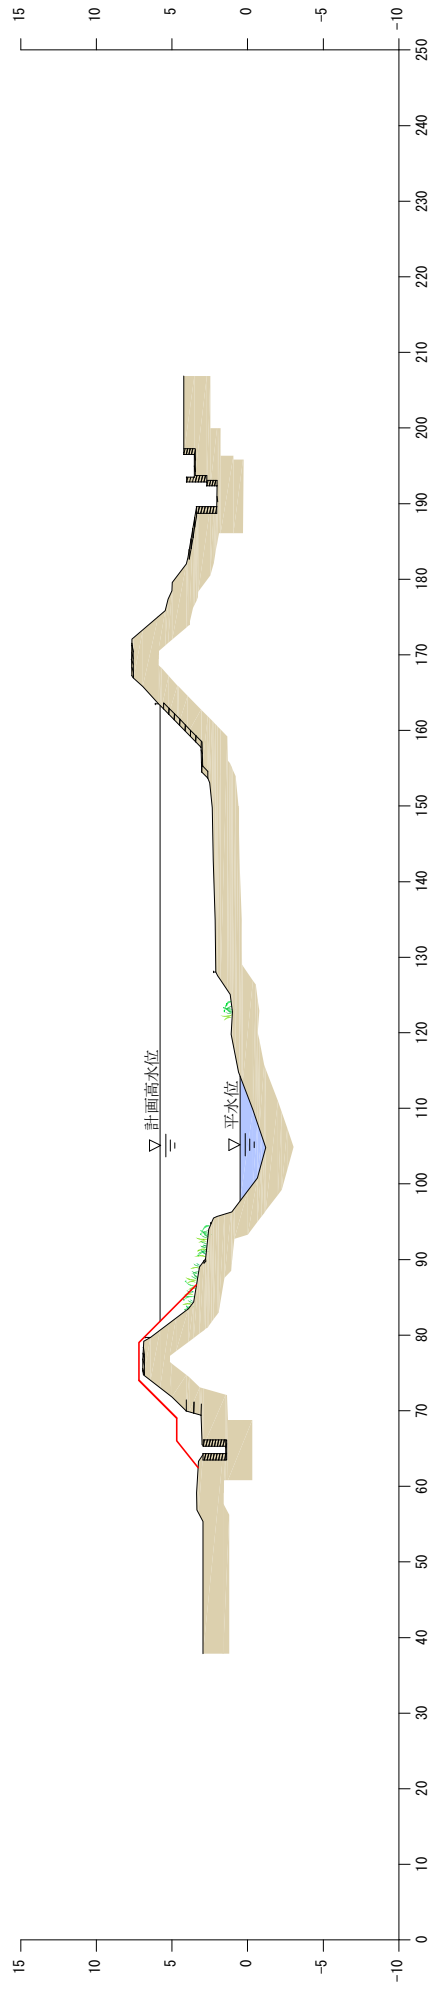

※堤防の整備を行うにあたっては、堤防の法面は一枚法とします。
※堤防の形状については、現地での詳細な測量成果を踏まえ、施工性や自然環境・社会環境への影響等を考慮し、変更が生じる場合があります。

附図2-7
 飯江川横断面図（国土交通省）

飯江川 3K400
 縮尺 縦:1/500 横:1/1,000

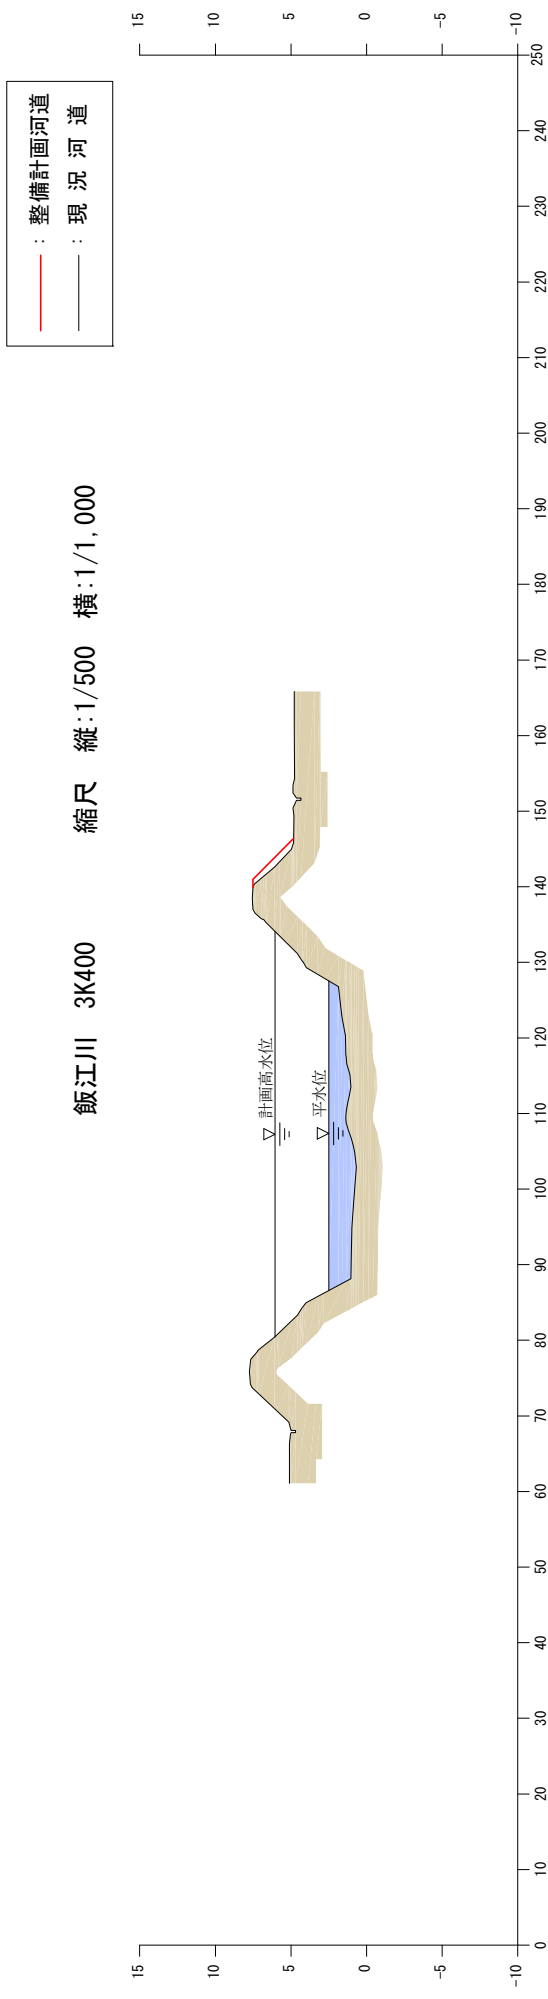

※堤防の整備を行うにあたっては、堤防の法面は一枚法とします。
 ※堤防の形状については、現地での詳細な測量成果を踏まえ、施工性や自然環境・社会環境への影響等を考慮し、変更が生じる場合があります。