

鹿児島東西道路だより 10月号

鹿児島3号東西道路(下り線)立坑設置工事

飛島建設(株)鹿児島立坑作業所

TEL: 099-204-9733 FAX: 099-204-9731

お知らせとお願い

工事説明会を9月9日(日)に実施しました。お忙しい中、ご参加いただいた皆様、ありがとうございました。


9月17日から遮音パネルの設置を開始し、その後、杭打機等の搬入組立を行い、10月4日より杭打ち工事を開始しました。

引き続き、工事へのご理解とご協力をお願いいたします。

工事説明会では以下のようなご要望をいただきました。

- ①交差点の仮設ガードレールが白線に近いので曲がりにくい。
- ②取付道路から市道本線に向かう車両に対して一時停止(歩行者への注意)を促す対策を行ってほしい。
- ③車が歩道を通っているのが危ない。

これらを踏まえ、歩行者等の安全確保に向けた対策を行いました。引き続き、何かお気づきの点がございましたらお知らせください。

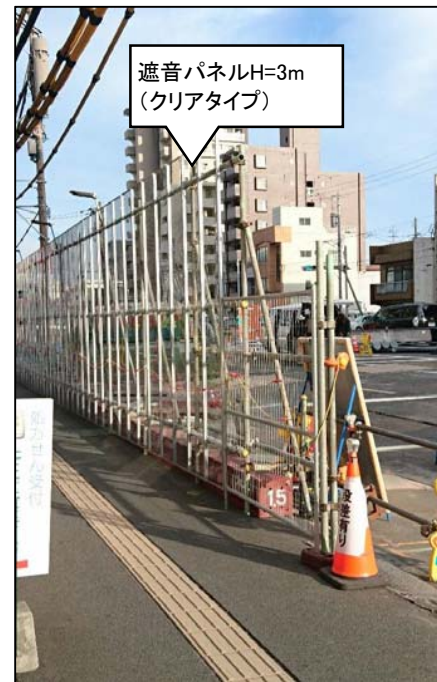

遮音パネル設置状況




杭打機組立完了

工事に関する問い合わせ先

名称	TEL	担当者
飛島建設(株) 鹿児島立坑作業所	099-204-9733	永井、掛水
国土交通省 鹿児島国道事務所 鹿児島建設監督官	099-220-6134	桑本

鹿児島東西道路に関する問い合わせ先

名称	TEL、URL
国土交通省 鹿児島国道事務所 工務課	099-216-3853(直通) http://www.qsr.mlit.go.jp/kakoku/

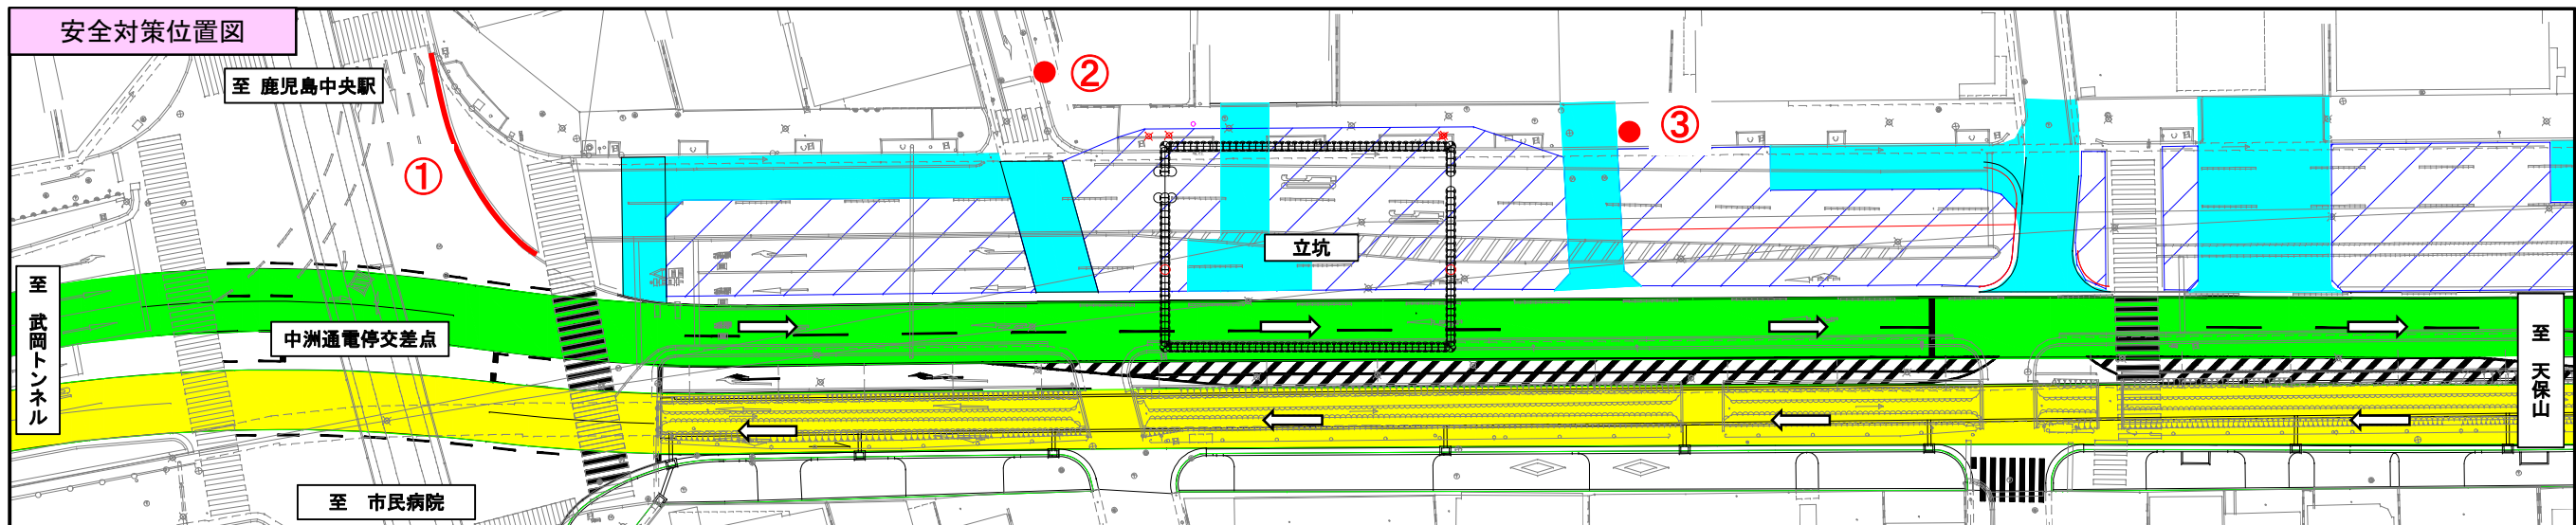

①対策前

①対策後

②対策後

③対策前

③対策後



仮設ガードレール設置位置の修正



間隔を50cmに広げました。



歩行者対策(注意喚起看板の設置)



歩道を通行する車両が多かった。

歩行者対策(歩道部の車両通行制限)



車両通行禁止看板を設置しました。