



鹿児島東西道路だより 4月号

鹿児島3号東西道路(下り線)立坑設置工事

飛鳥建設(株)鹿児島立坑作業所

TEL: 099-204-9733 FAX: 099-204-9731

おかげさまをもちまして、上之園町側の作業帯で施工する立坑工事を3月29日に完了いたしました。工事へのご理解とご協力、本当にありがとうございました。

現在は、舗装工を施工中です(宇都組施工)。

作業帯を道路中央部へ移設(車線切替)するのは、4月17日の夜から準備作業を行い、4月18日の早朝5:00の予定です(宇都組、飛鳥建設施工)。

作業帯移設(車線切替)後は、地中連続壁の施工を行います。杭打機の大きさは上之園町側で使用したのと同じ高さの18mです。これからも安全、環境面に配慮して施工してまいりますので、引き続き、工事へのご理解とご協力をお願いいたします。

工事に関する問い合わせ先

名称	TEL	担当者
飛鳥建設(株) 鹿児島立坑作業所	099-204-9733	永井、掛水
(株)宇都組	0996-23-4668	大原
国土交通省 鹿児島国道事務所 鹿児島建設監督官	099-220-6134	桑本

鹿児島東西道路に関する問い合わせ先

名称	TEL、URL
国土交通省 鹿児島国道事務所 工務課	099-216-3853(直通) http://www.qsr.mlit.go.jp/kakoku/

工種	施工時期	施工時間	施工業者	備考
舗装工	3月25日～4月13日	昼間、夜間(4日)	(株)宇都組	雨天による順延あり
作業帯移設(車線切替)	4月18日早朝5:00(予定)	夜間(1日)	(株)宇都組、飛鳥建設(株)	雨天による順延あり
地中連続壁工	4月18日～	昼間	飛鳥建設(株)	

作業帯移設(道路切替)イメージ図

現況

市道中洲通線
歩道 作業帯 車道 歩道
2車線 右折 2車線
進行方向
民地

↑至天保山

甲南高校

甲南高校南西角交差点

中洲通電停交差点

↓至武岡トンネル

2019年4月18日早朝5:00(予定)以降

市道中洲通線
歩道 車道 作業帯 車道 歩道
2車線 右折 2車線
進行方向
民地

↑至天保山

甲南高校

甲南高校南西角交差点

中洲通電停交差点

↓至武岡トンネル



(凡例)

- : 武岡トンネル⇒天保山方面車線
- : 天保山⇒武岡トンネル方面車線
- : 通路

裏面に続きます

作業帯移設(道路切替)平面図

(注) 緑色の車線(武岡トンネル⇨天保山方面)のみ切り替えます。

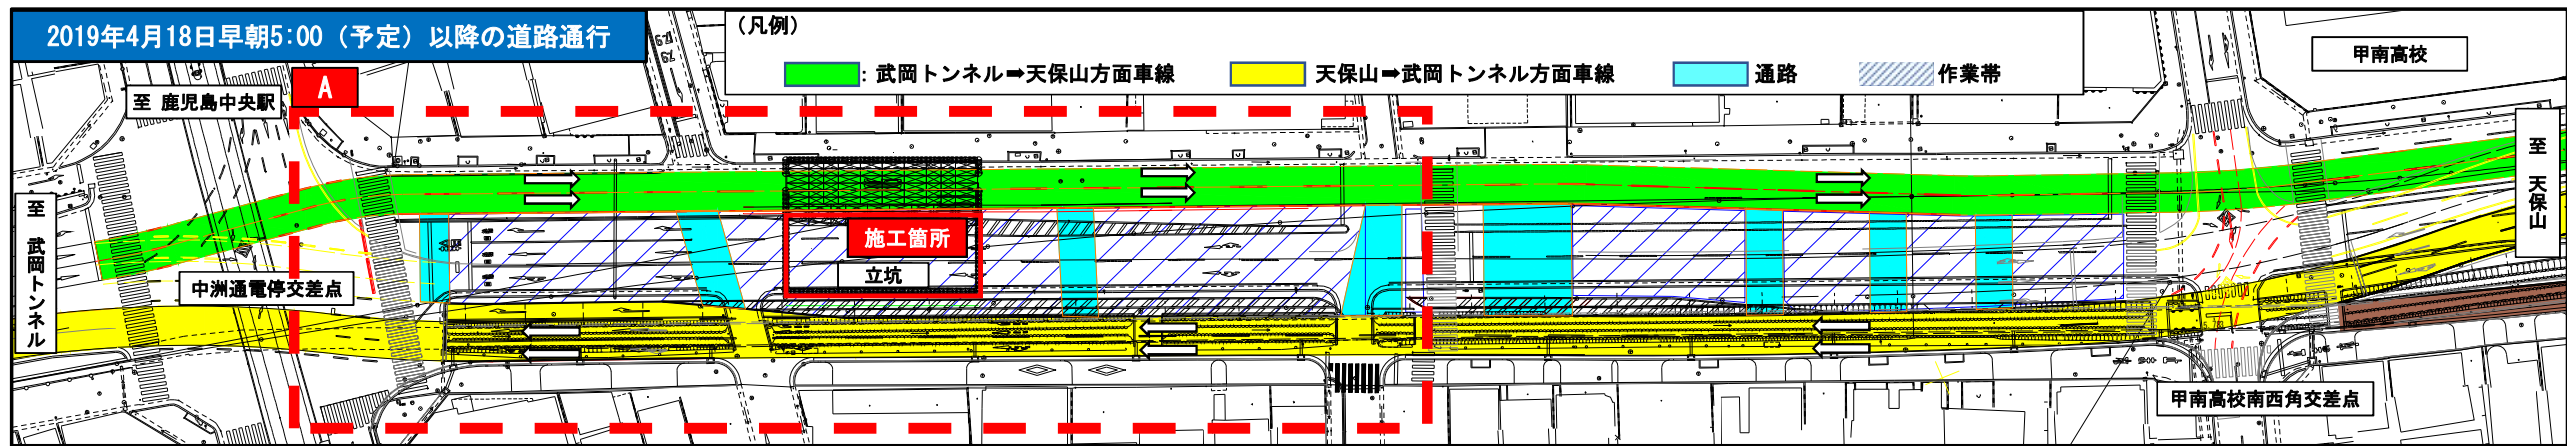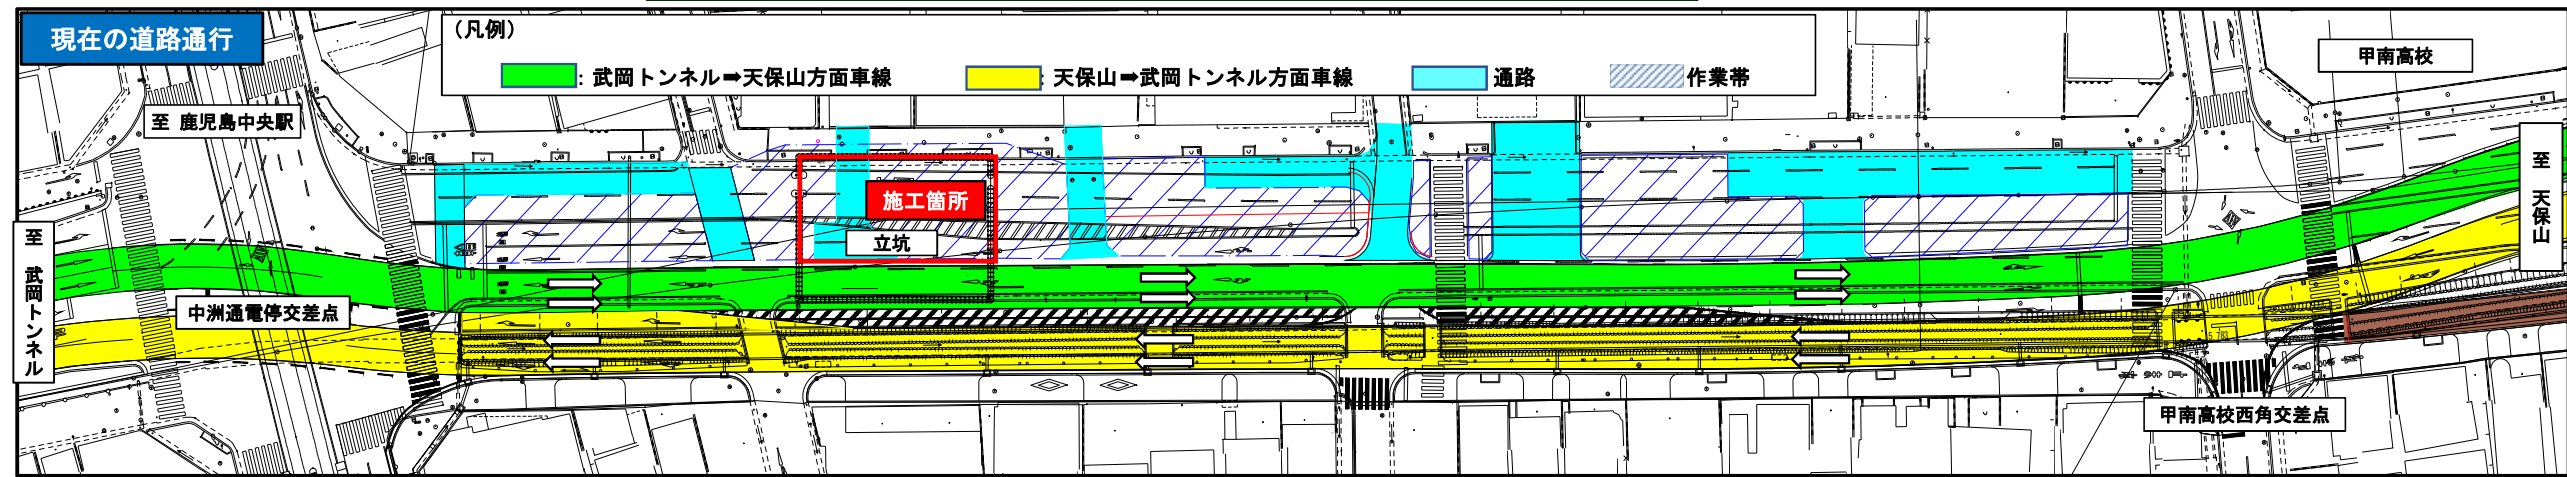

A部拡大図(作業帯保安設備配置図)

