

# 鹿児島東西道路だより 7月号

鹿児島3号東西道路(下り線)立坑設置工事

飛島建設(株)鹿児島立坑作業所

TEL: 099-204-9733 FAX: 099-204-9731

先月に引き続き、中洲通りの道路中央部分において地中連続壁工事を行っております。  
 地中連続壁工事は7月27日に完了する予定です。その後は、鋼矢板撤去工と路面覆工設置の施工になります。  
 5月号でお知らせした歩道中央部にあった電柱の移設は完了しました。また、鹿児島市中央消防署(甲南分遣隊)より緊急車両の通行に関する要望がありましたので、上荒田側のバリケードを移動して路肩部分を拡幅しました。  
 これからも安全、環境面に配慮して施工してまいりますので、引き続き、工事へのご理解とご協力をお願いいたします。

## 工事に関する問い合わせ先

名称	TEL	担当者
飛島建設(株) 鹿児島立坑作業所	099-204-9733	永井、掛水
国土交通省 鹿児島国道事務所 鹿児島建設監督官	099-220-6134	桑本

## 工事の予定

工種	施工時期	施工時間
地中連続壁工	~7月27日	昼間
鋼矢板撤去、路面覆工	7月29日~8月上旬	昼間
地盤改良工	8月中旬~	昼間


【鋼矢板撤去工】  
 鋼矢板の撤去には、油圧の力で鋼矢板を引き抜く「サイレントパイラー」という機械を使用します。  
 \*騒音と振動が少ない機械です。




## 鹿児島東西道路に関する問い合わせ先

名称	TEL、URL
国土交通省 鹿児島国道事務所 工務課	099-216-3853(直通) <a href="http://www.gsr.mlit.go.jp/kakoku/">http://www.gsr.mlit.go.jp/kakoku/</a>

## 地中連続壁進捗図(3D)

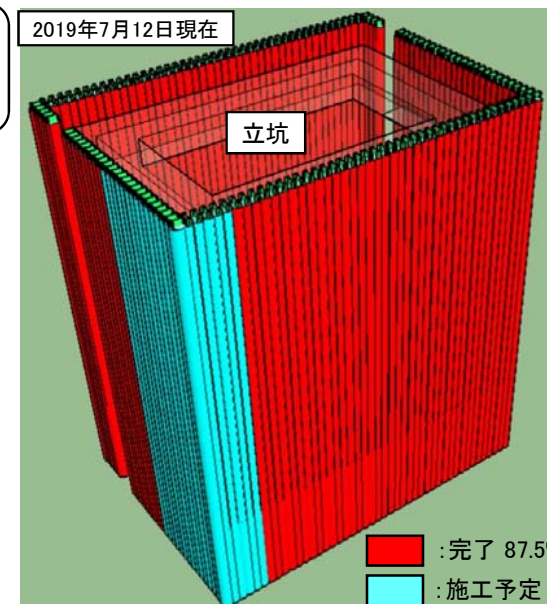

## 環境改善について

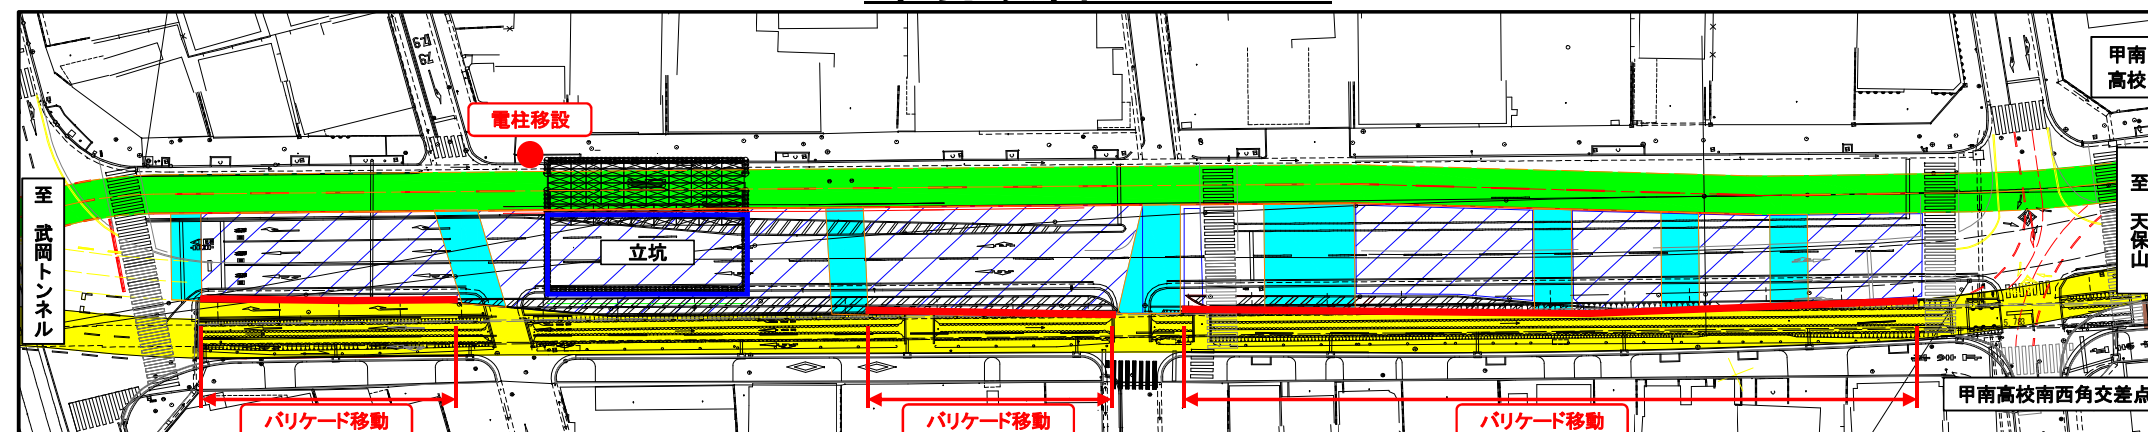

歩道スペースの改善



緊急車両通行対策