

# 附図2-12

# 岩野川横断面図


日本測地系（旧測地系）

平成 19 年 2 月実測

## 岩野川 横断面図

縮尺 縦 1/1500  
横 1/1500

- : 現況河道
- : 整備計画河道
- : 河道掘削
- : 築堤

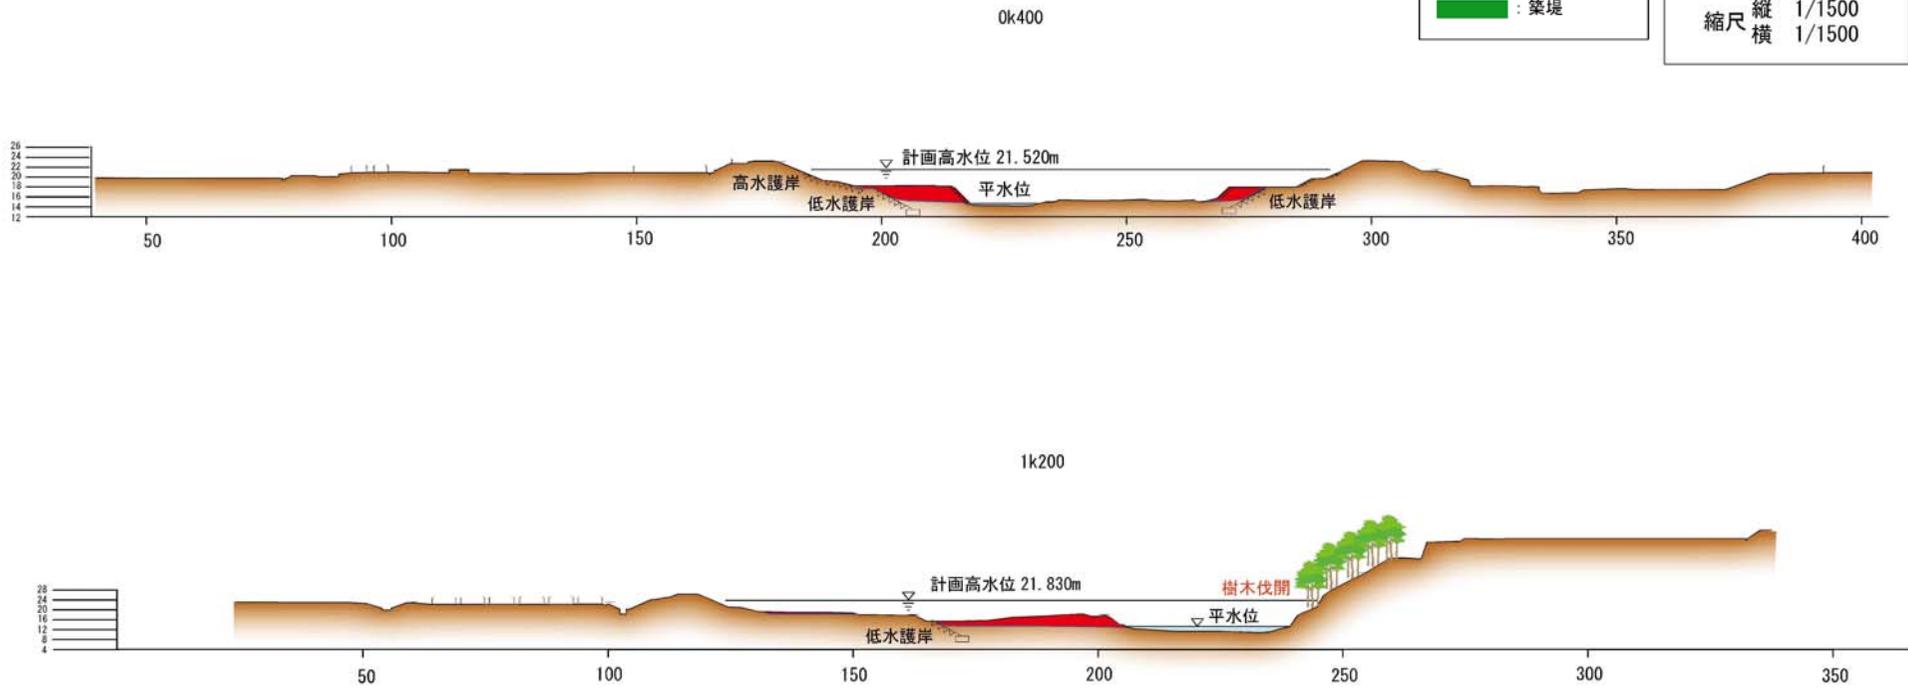

# 附図2-13 岩野川横断面図

日本測地系（旧測地系）

平成 19 年 2 月実測

- : 現況河道
- : 整備計画河道
- : 河道掘削
- : 築堤

## 岩野川 横断面図

縮尺 縦 1/1500  
横 1/1500

