


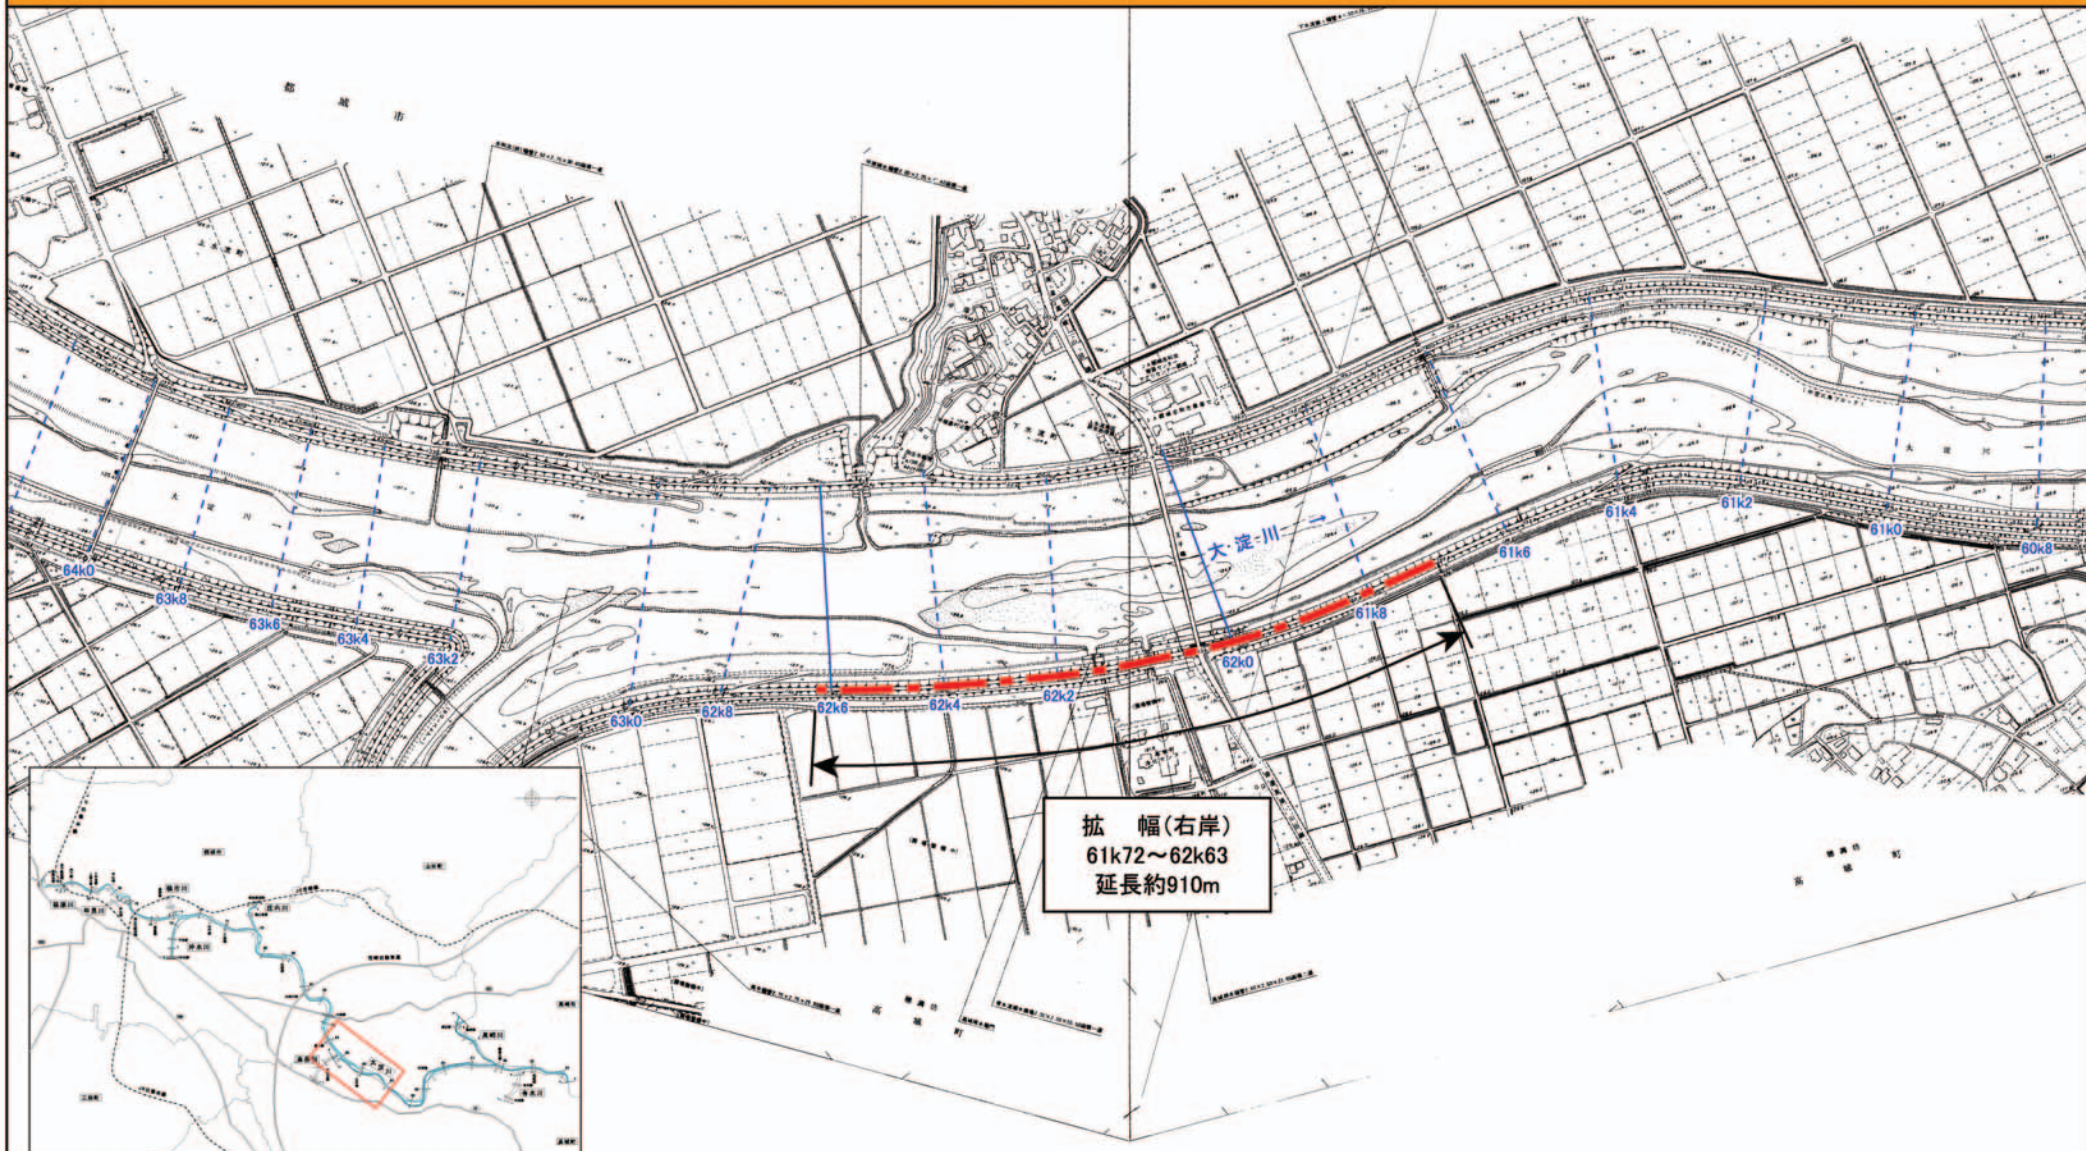

拡 幅(右岸)
61k72~62k63
延長約910m



※施行の場所の起終点及び法線位置については、地形の変化等に伴い微細な変更が生じる場合があります。
※赤線については、堤防川側の法肩位置を示しています。

附図18 大淀川横断図(国土交通省)

