



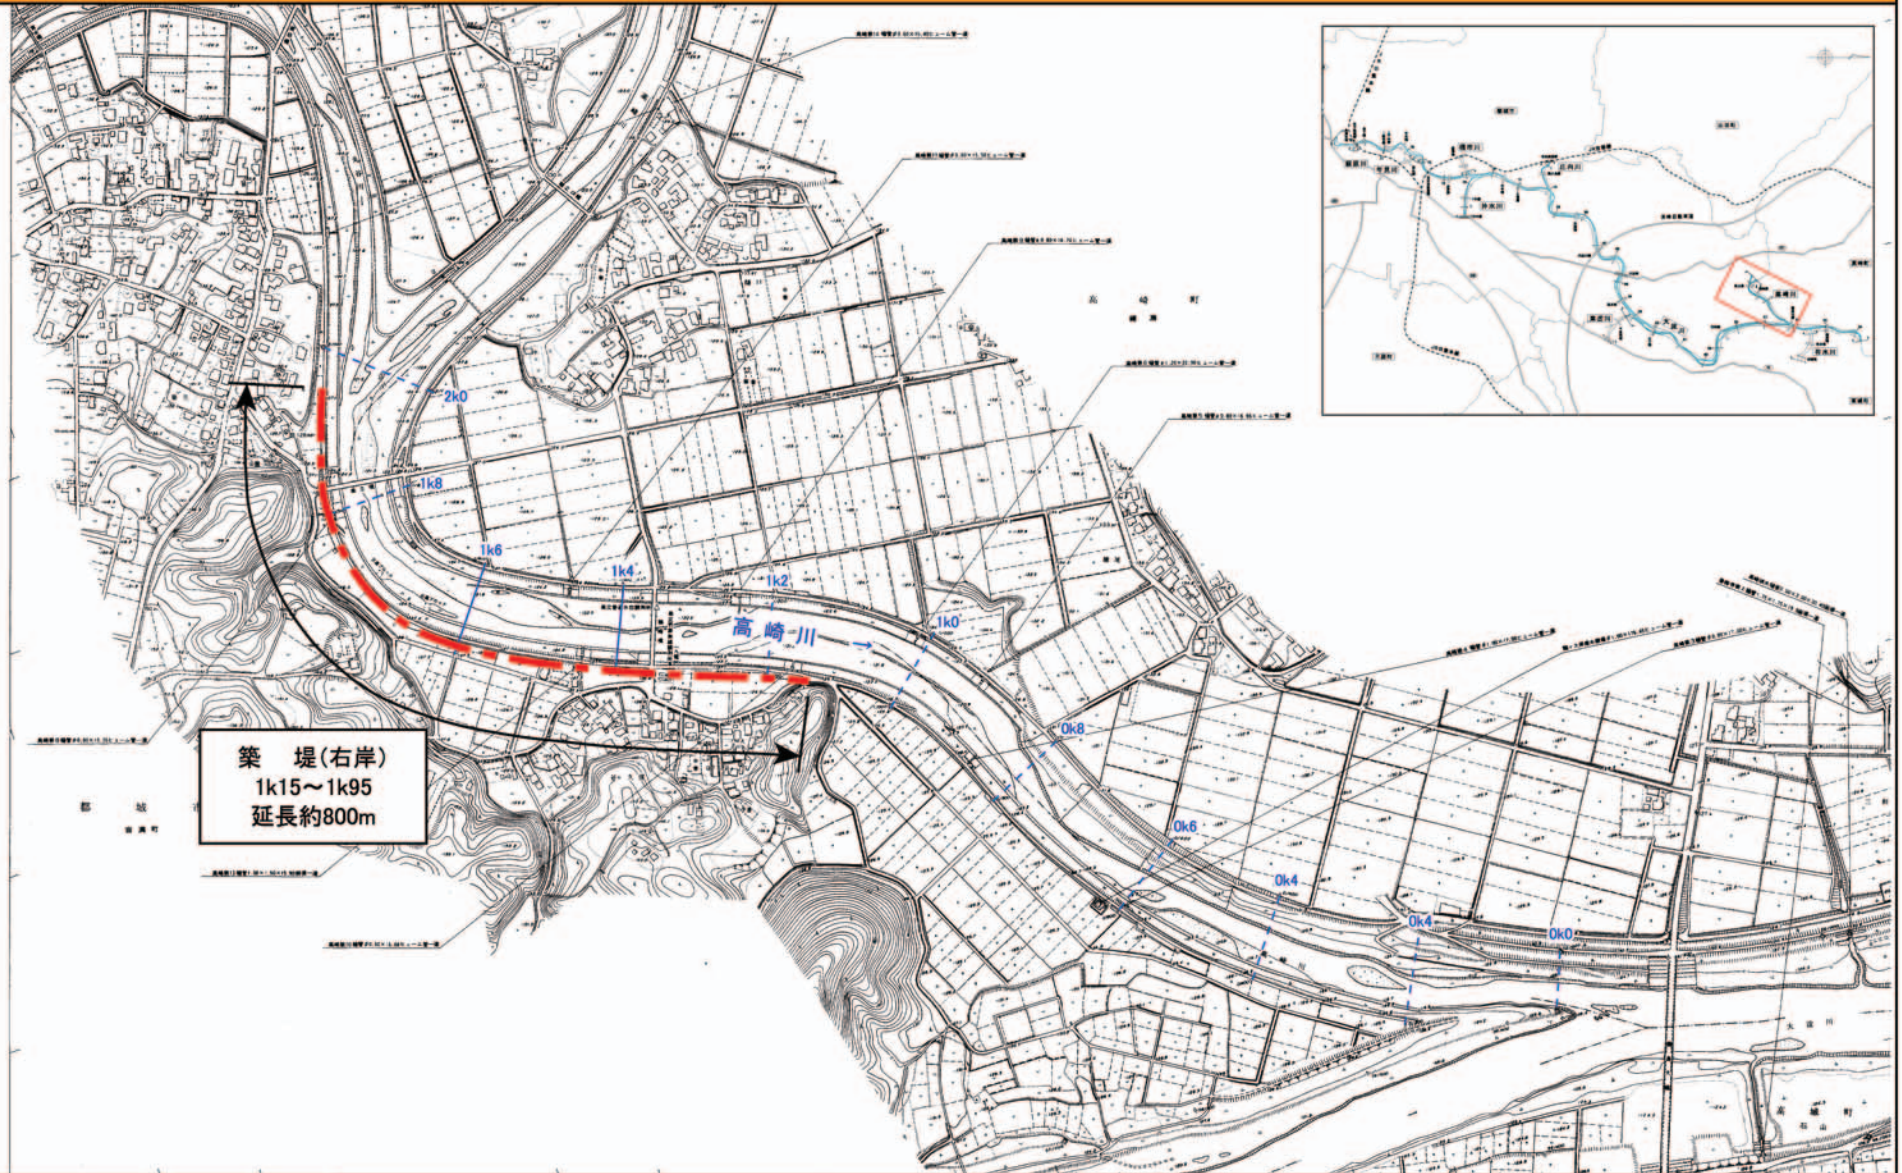

築堤(右岸)
1k15～1k95
延長約800m

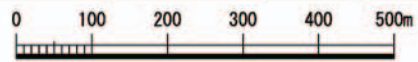

※施行の場所の起終点及び法線位置については、地形の変化等に伴い微細な変更が生じる場合があります。
※赤線については、堤防川側の法線位置を示しています。

附図28 高崎川横断図(国土交通省)

