


浜山防潮護岸工の被災について(宮崎県中部農林振興局)

浜山防潮護岸工の被災について(宮崎県中部農林振興局)

- 既設傾斜護岸の被災箇所については、細部構造に関する具体的な検討を行い、災害復旧申請を行う予定。


・施工期間 : 未定

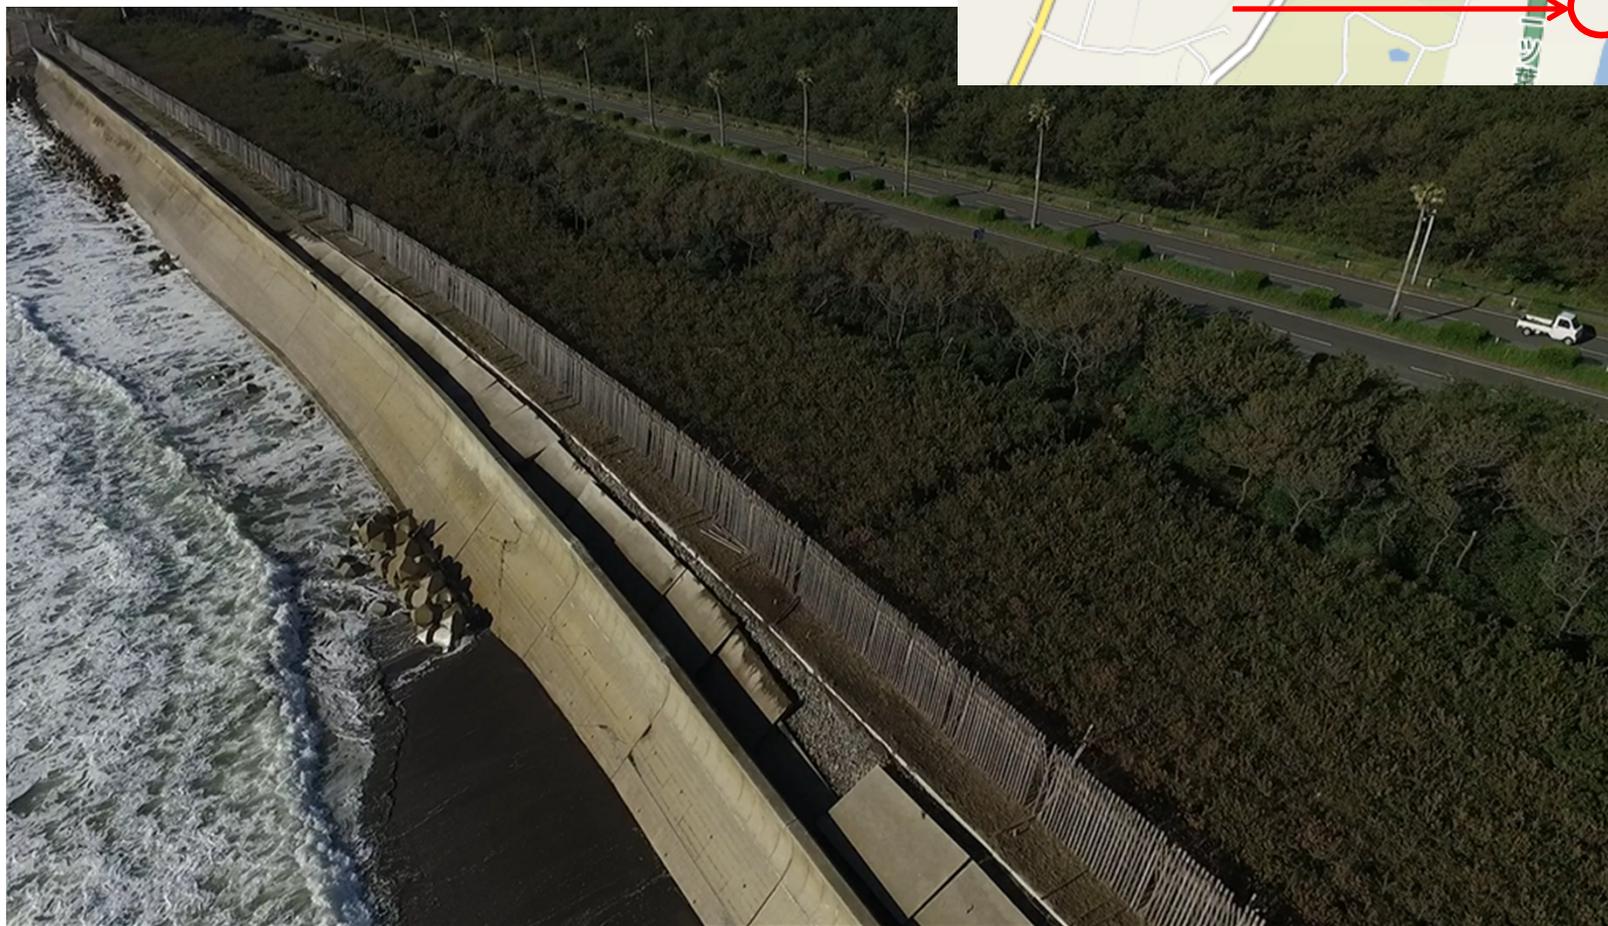

浜山防潮護岸工の被災について(宮崎県中部農林振興局)

□ 平面図


- ・平成17年度に施工した傾斜護岸工 390mが被災

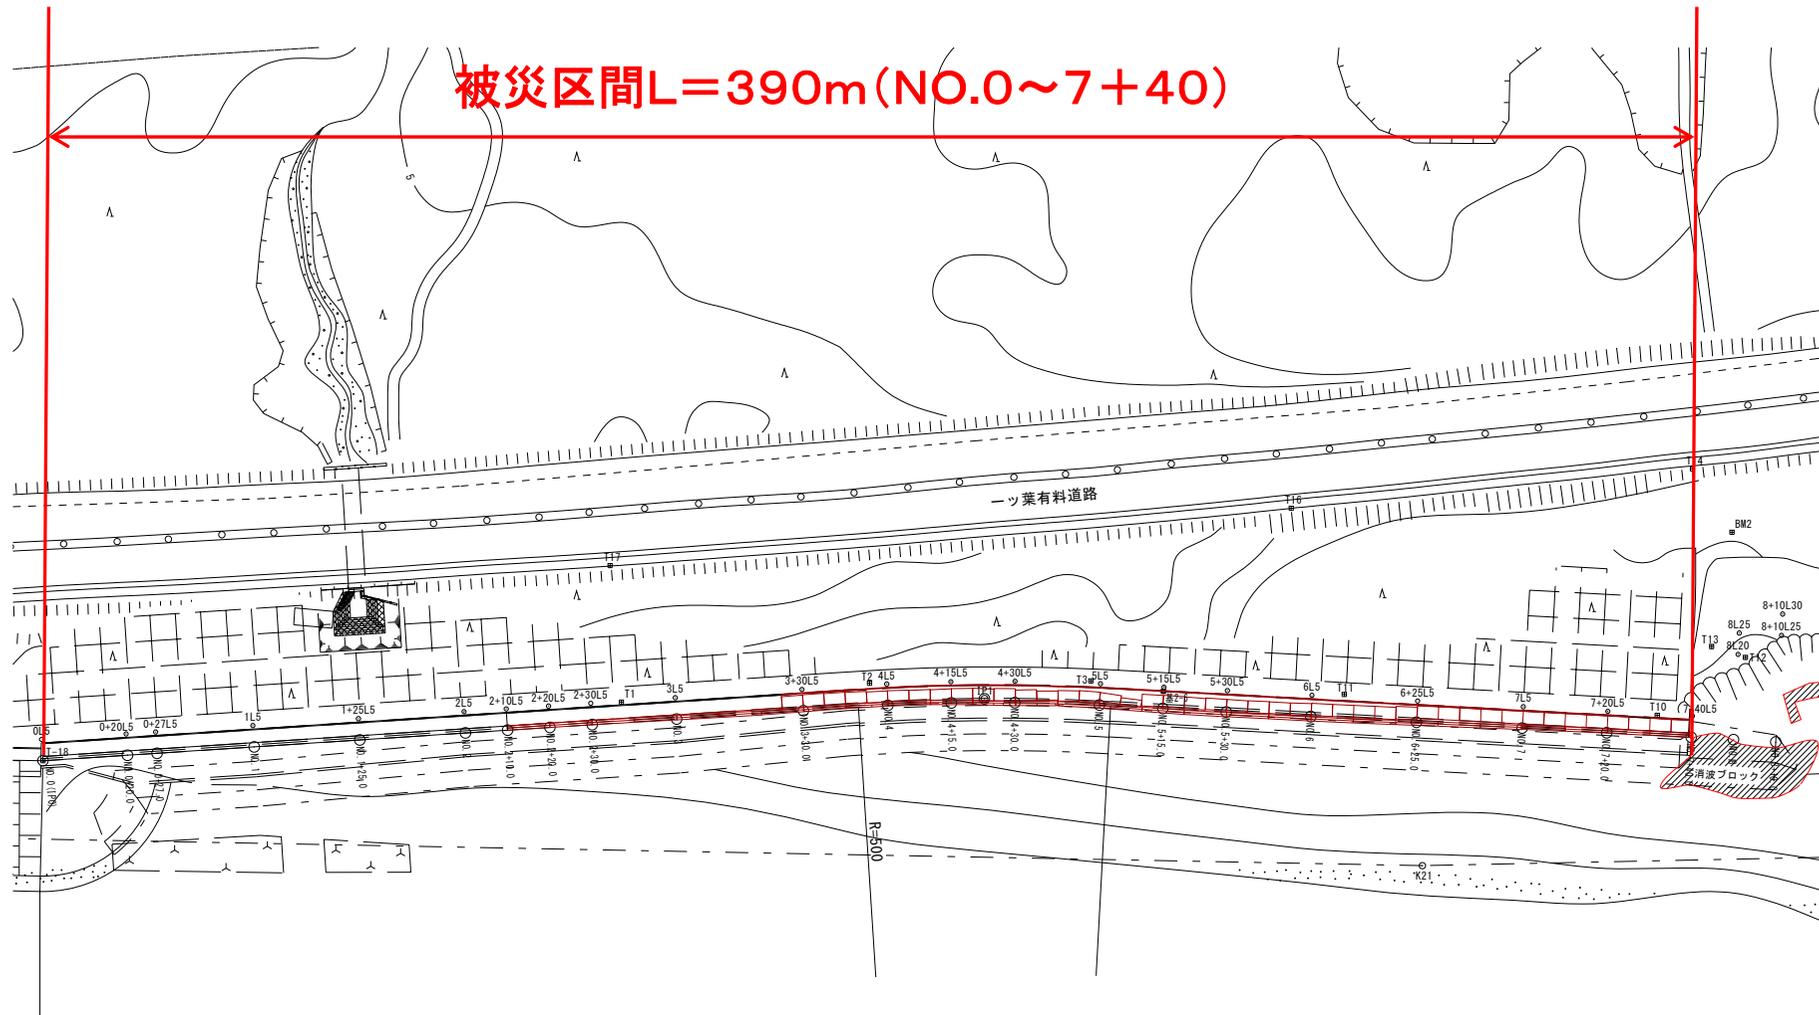

□ 縦断面図


- ・黒書きは既設傾斜護岸工の計画天端高で、赤書きが現況天端高
- ・最大1.33mの沈下が見られる

縦断面図(現況天端高)

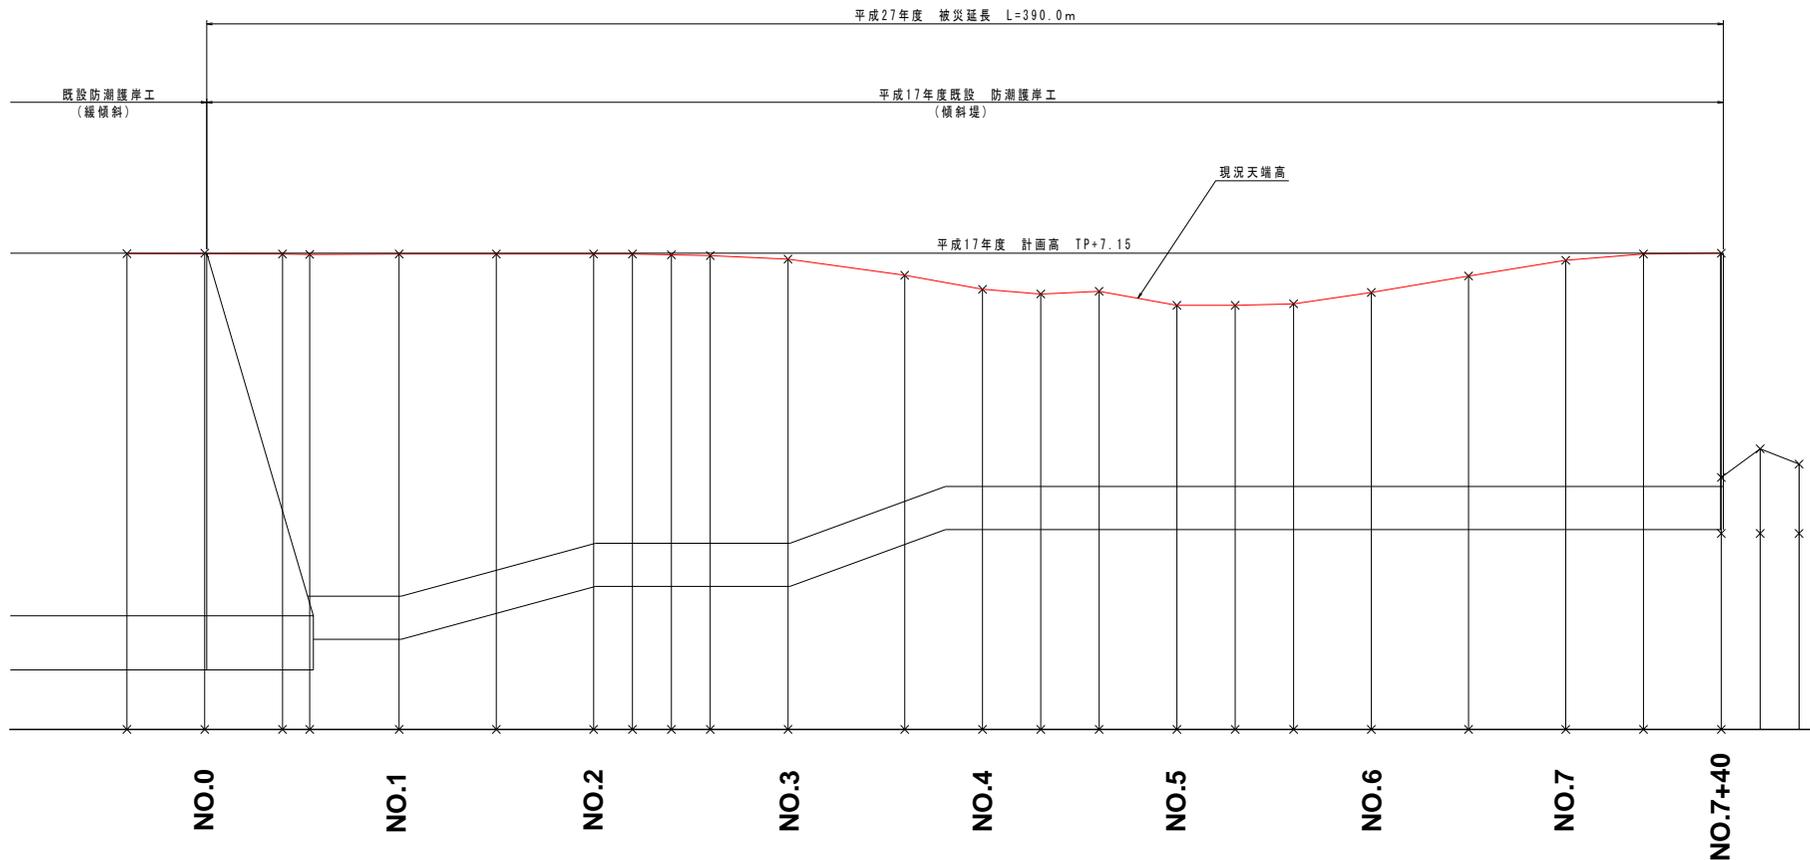

□ 横断図(NO. 5)

- ・黒書きが被災前の断面で、赤書きが現況の断面

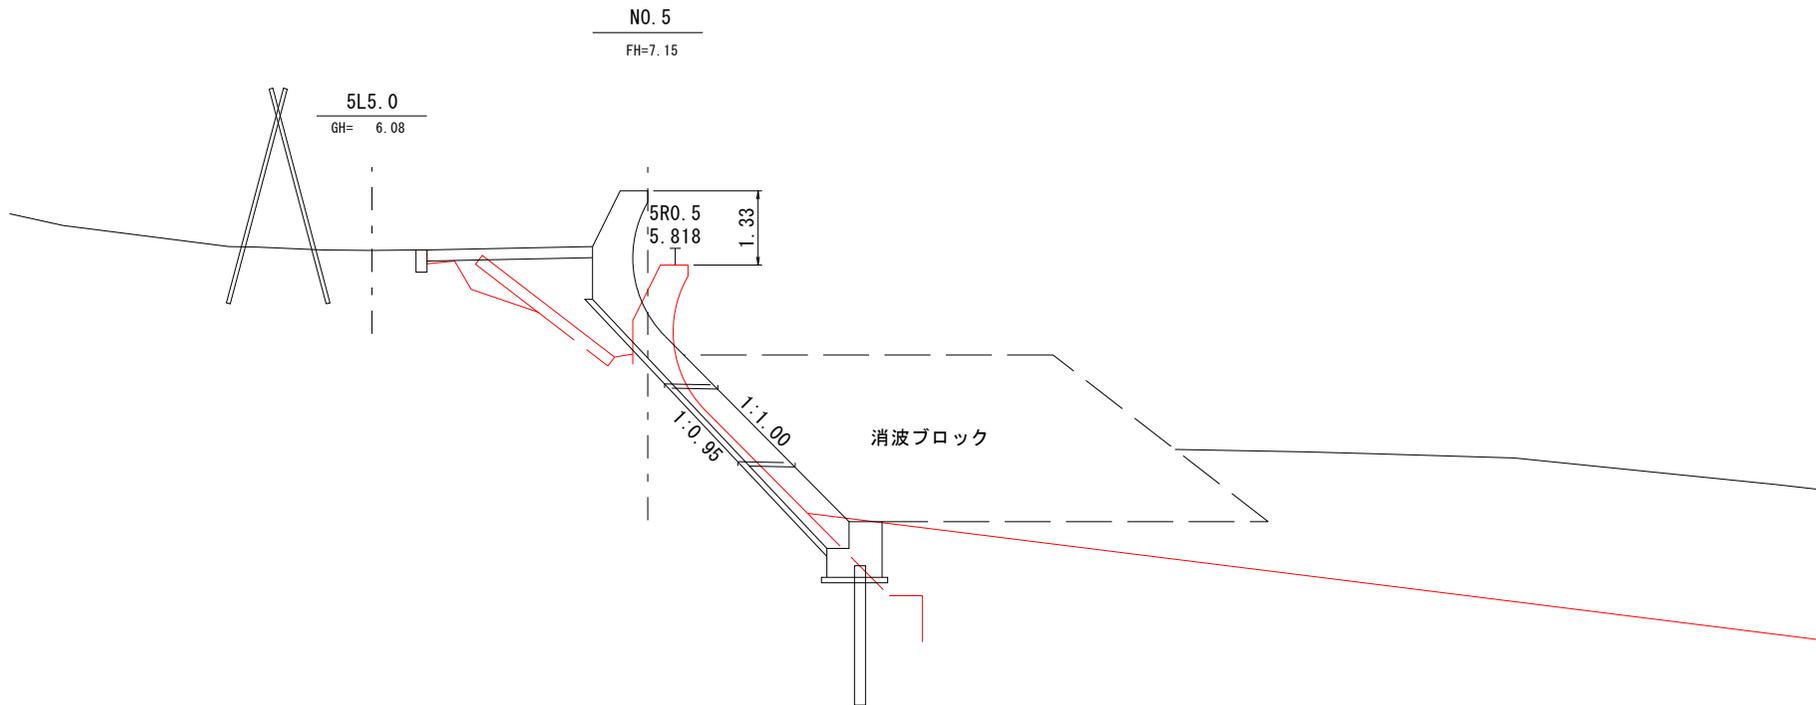

□ 横断の写真(No. 2)


- ・傾斜護岸工に大きな変調が見られない区間
傾斜護岸工天端から背面の天端被覆工までの高さは約1m



□ 横断の写真(No. 5)

・傾斜護岸工に大きな変調が見られる区間

天端被覆工天端から約30cm低くなっているため、計画天端高より約1.3m沈下していることがわかる

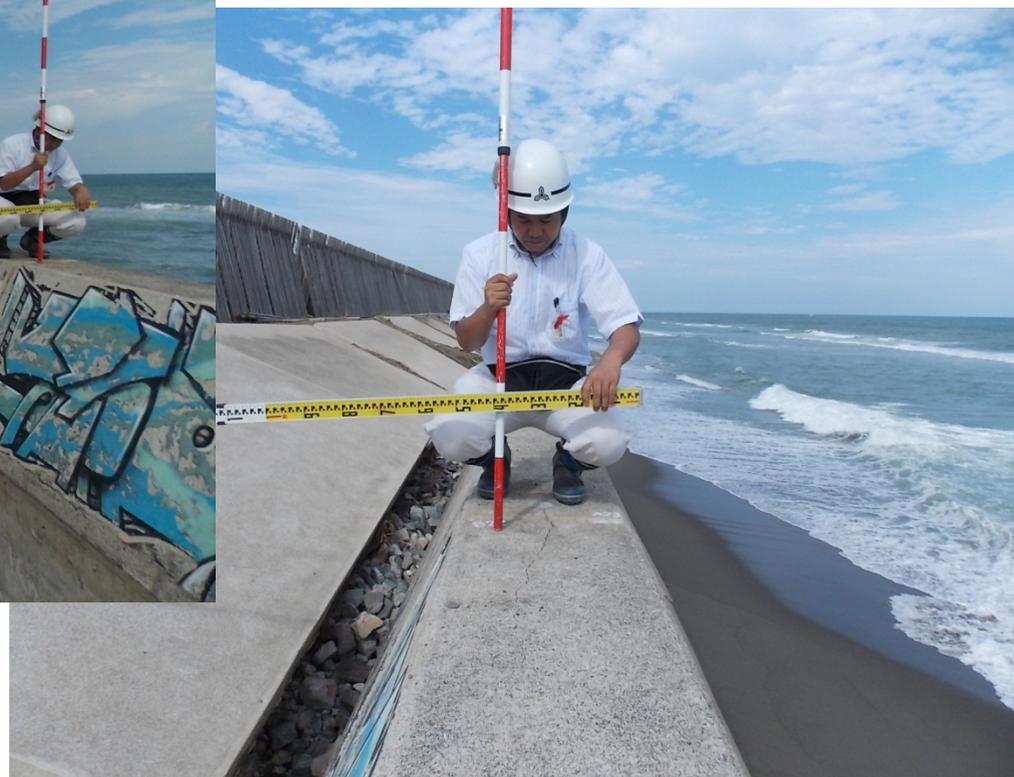

□ クラック状況写真

