


位置図 S=1:50,000

中津市三光田口字荒田

改築(改良・舗装)工事
完了告示申請区間
L=5,275m
W=13~111m

同市本耶馬溪町跡田字古戸

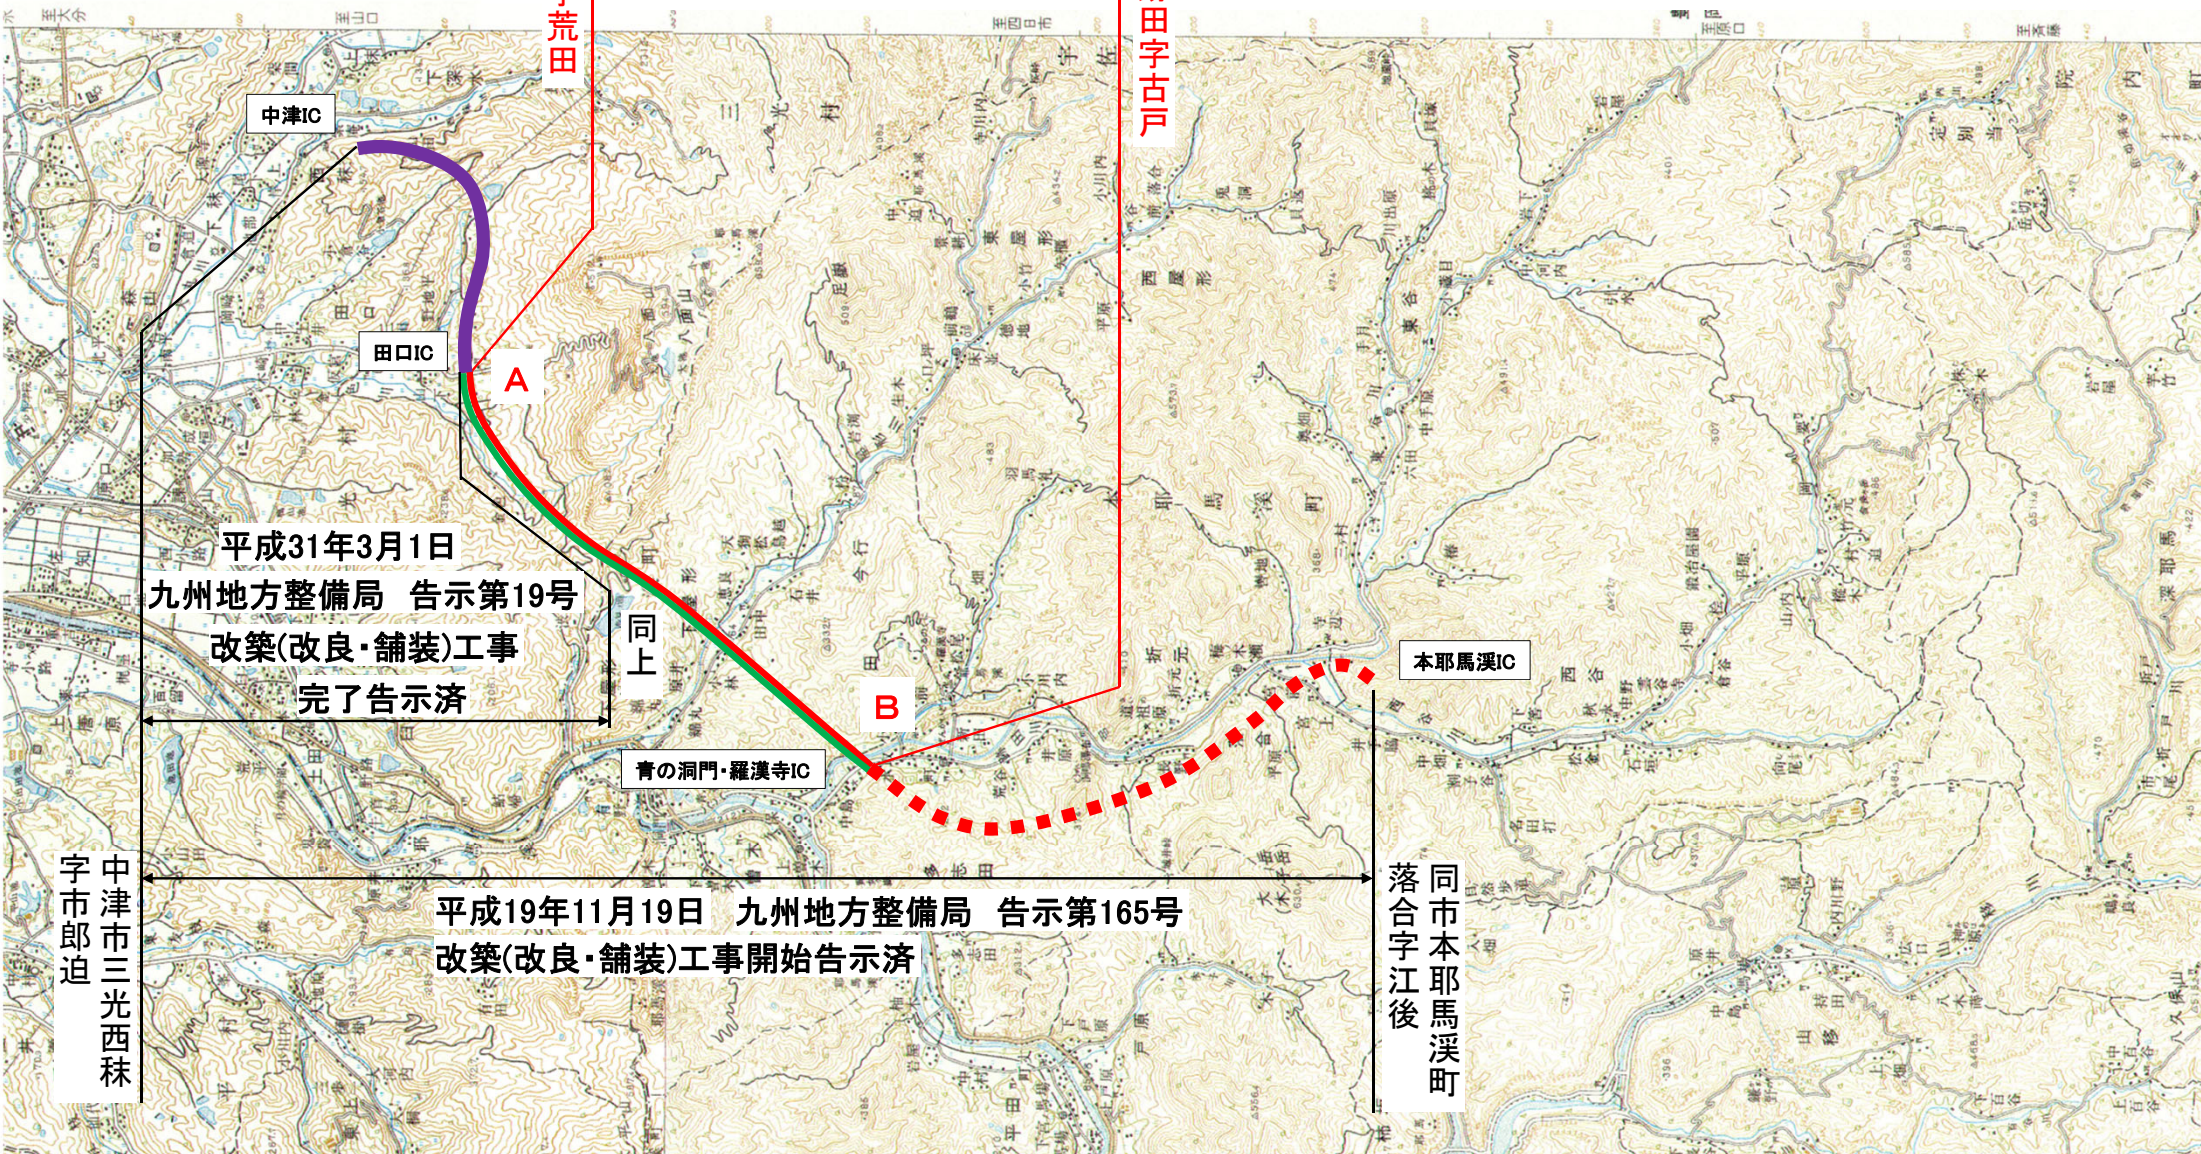

平成31年3月1日
九州地方整備局 告示第19号
改築(改良・舗装)工事
完了告示済

同上

平成19年11月19日 九州地方整備局 告示第165号
改築(改良・舗装)工事開始告示済

中津市三光西株
字市郎迫

同市本耶馬溪町
落合字江後