


凡例


電気設備

- B地区中央変電所
- コンセントポール
- ハンドホール
- 照明類
- 屋外用コンセント付ポール
- 九州電力開閉器塔
- スピーカー
- 電源盤他
- 分電盤
- ▲ 監視カメラ
- ▲ 放送用スピーカー
- 強電ケーブル
- 弱電ケーブル


B地区の電気設備状況図

別添資料4

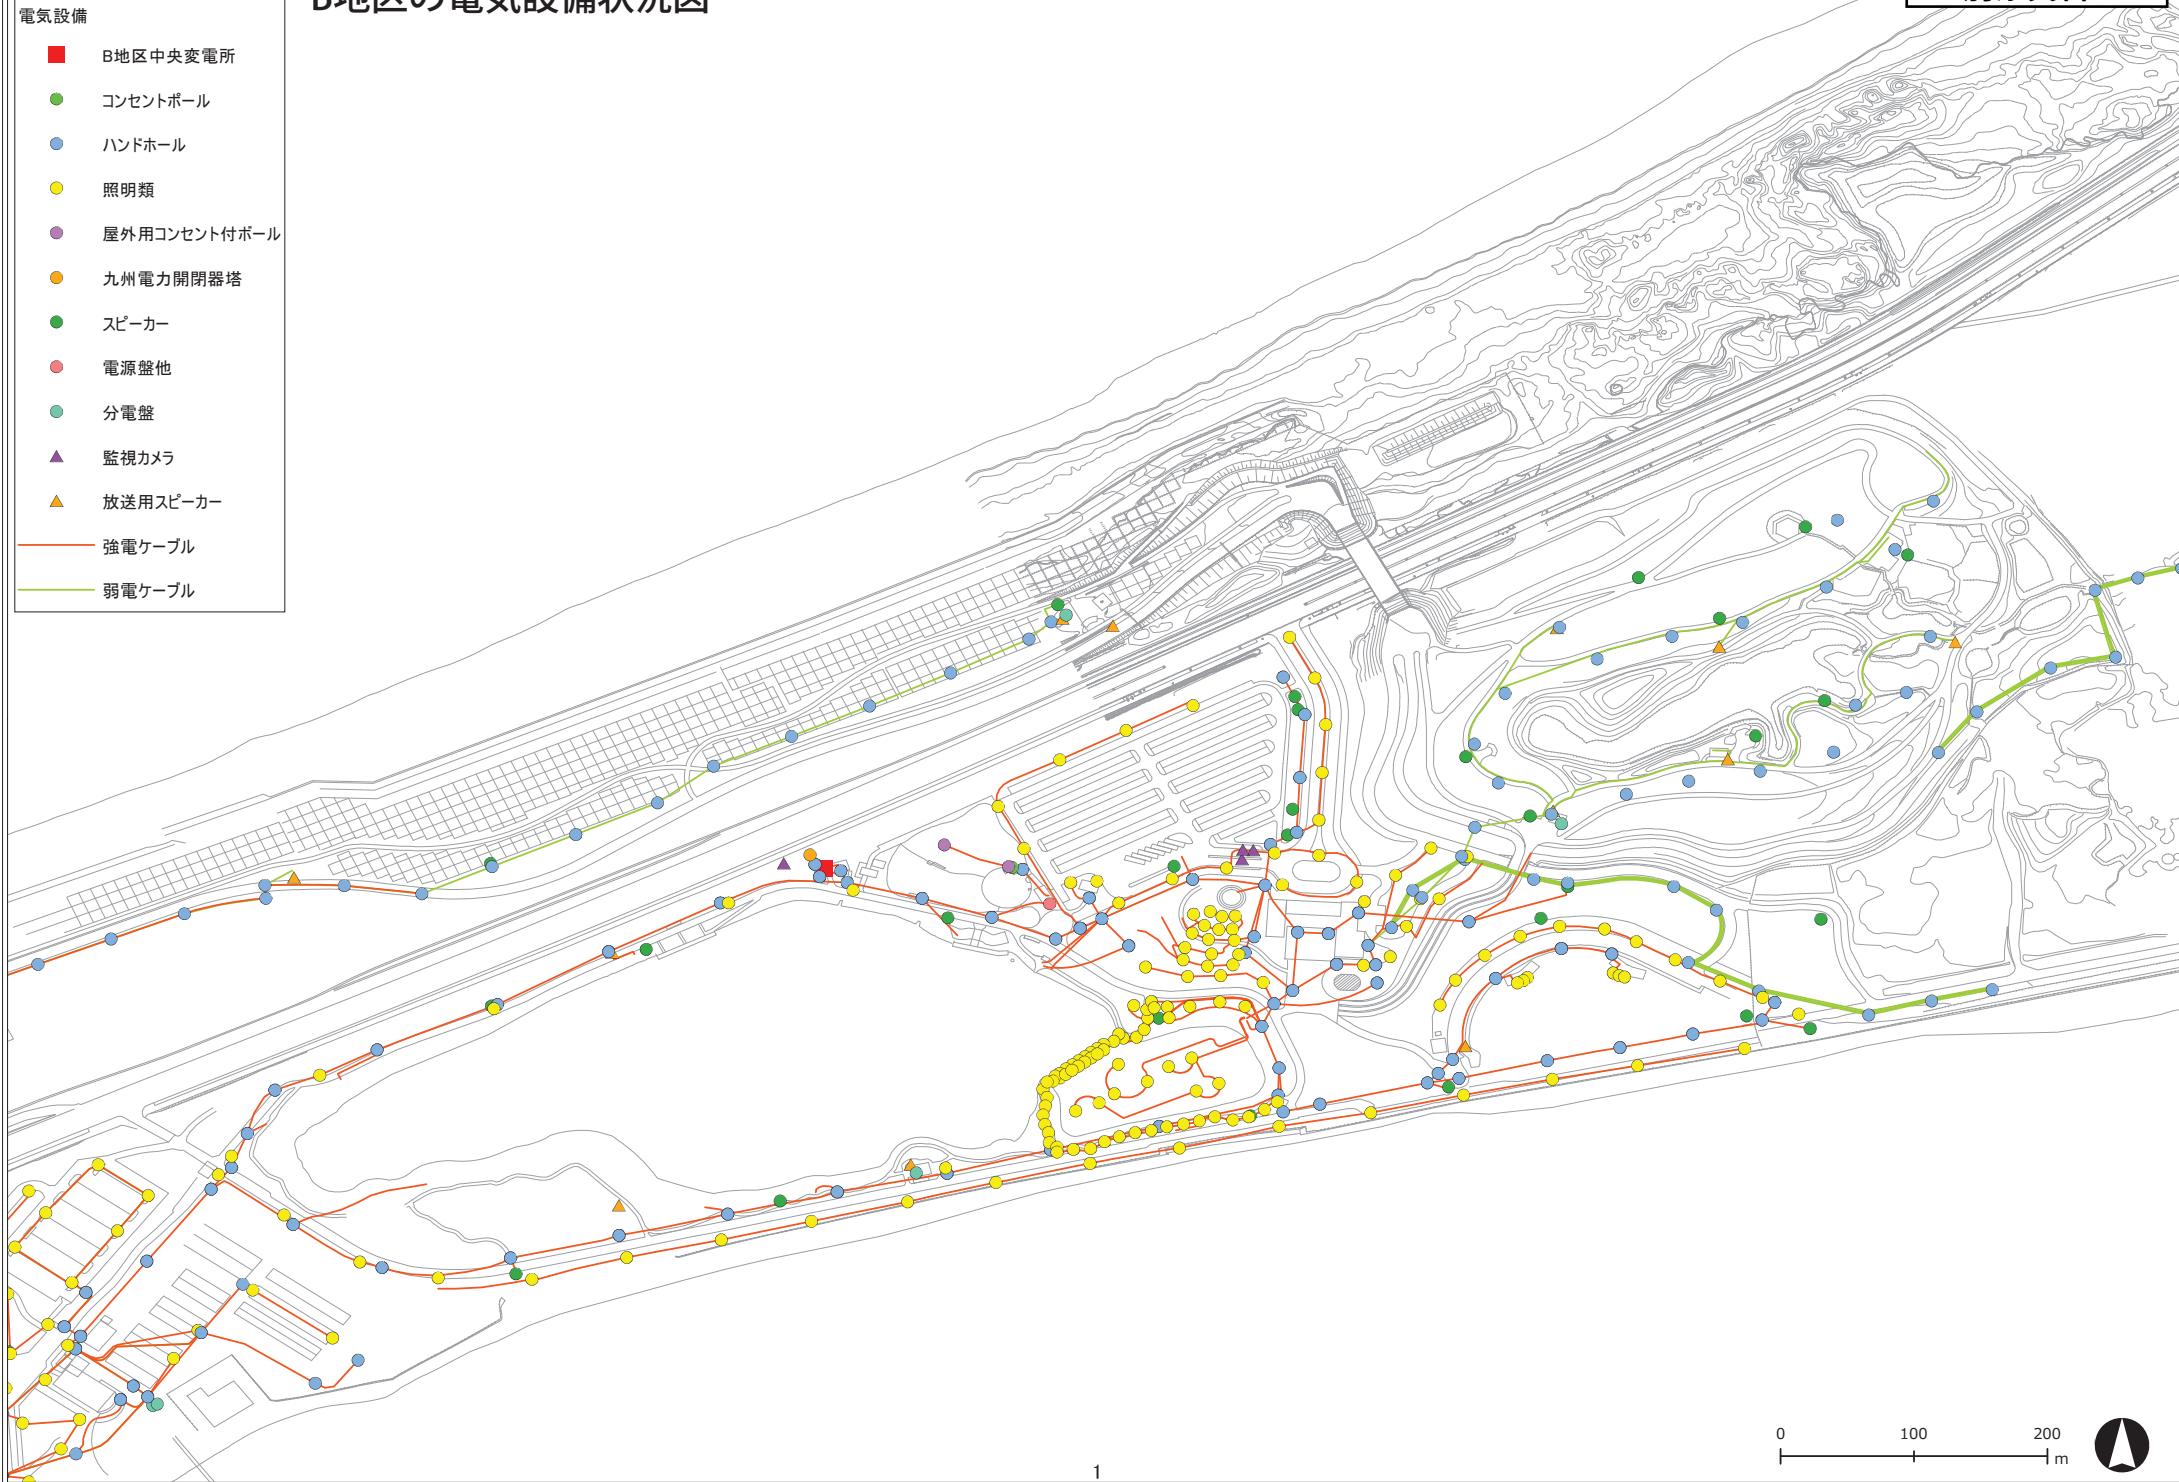

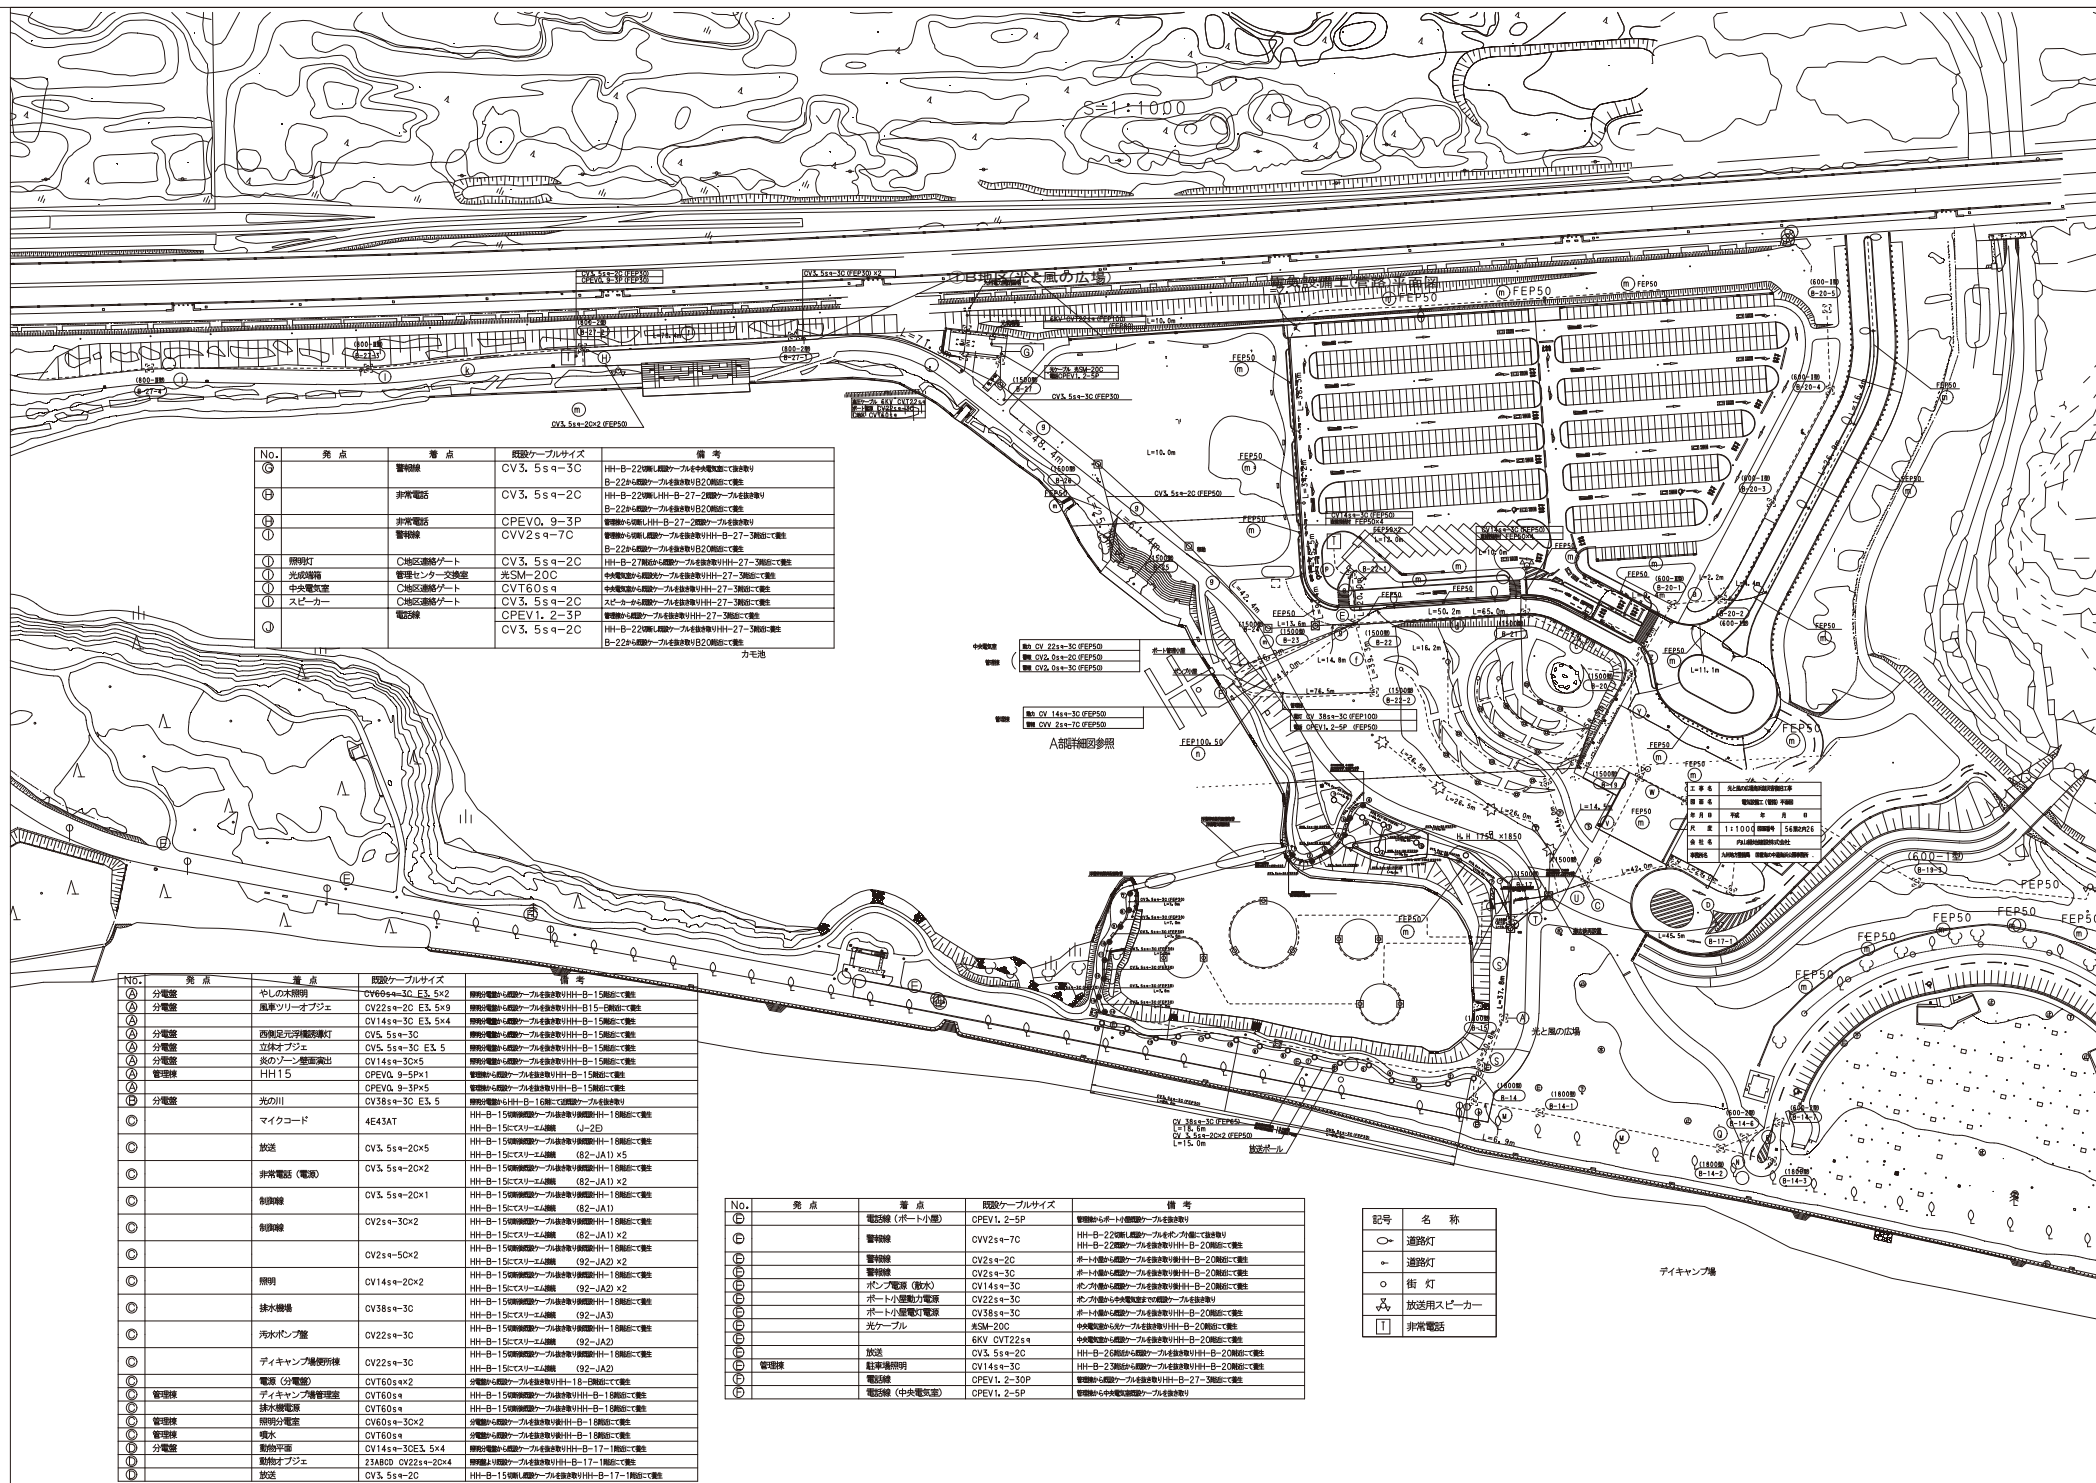

入園建物棟受電所単線結線図 (光と風の広場管理棟横)

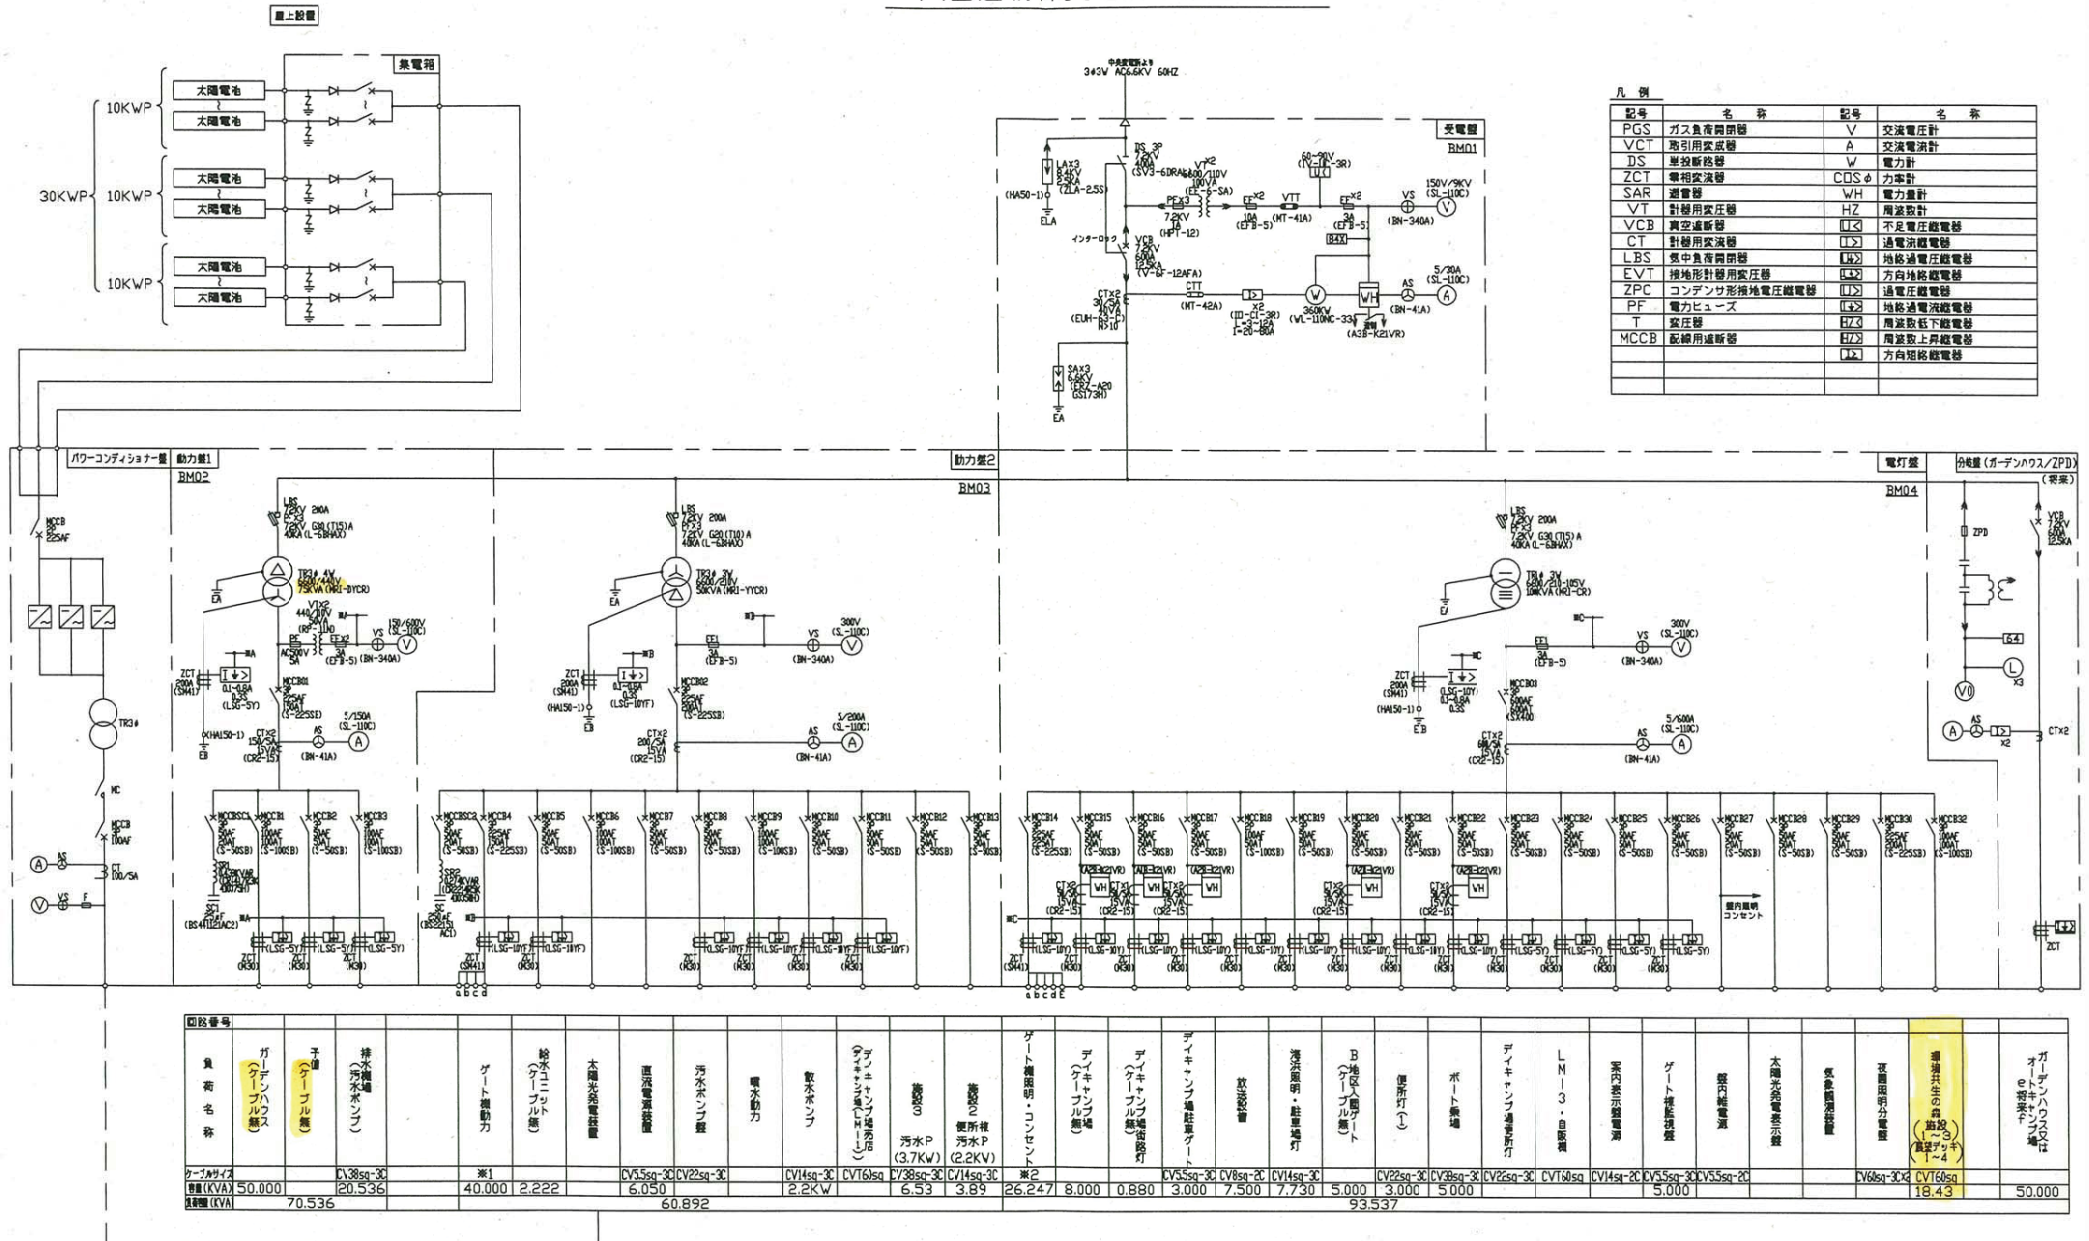


※1

負荷名称	需要率
①a M-1	CVT21
①b LM-1	CVT31
①c LM-3	CVT11
①d LM-4	CVT11


※2

負荷名称	需要率
②a L-2	CVT22
②b LM-1	CVT32
②c LM-3	CVT32
②d L-4	CVT11
②e 売店LM-1	CVT02

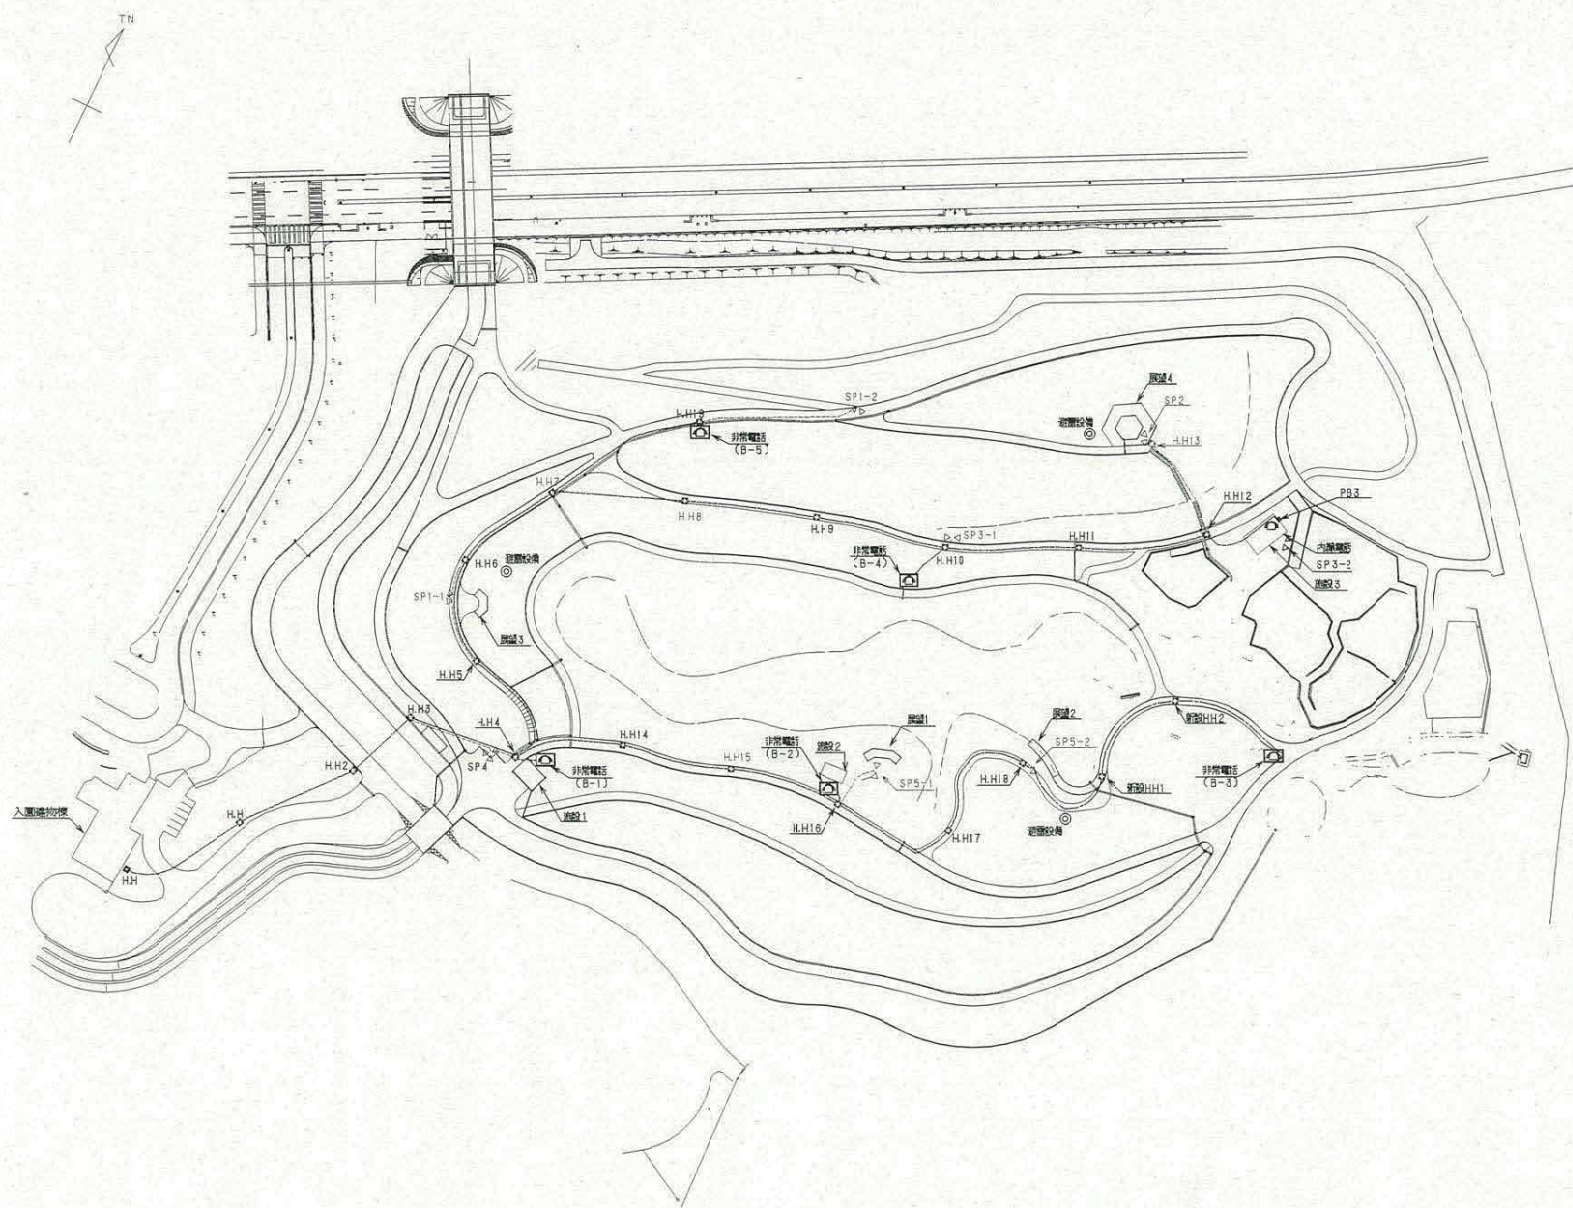

- 凡例 -
- : ノビドホール
 - △ : スピーカー
 - : 電話
 - ◎ : 遊覧設備

平面図 S=1/1000

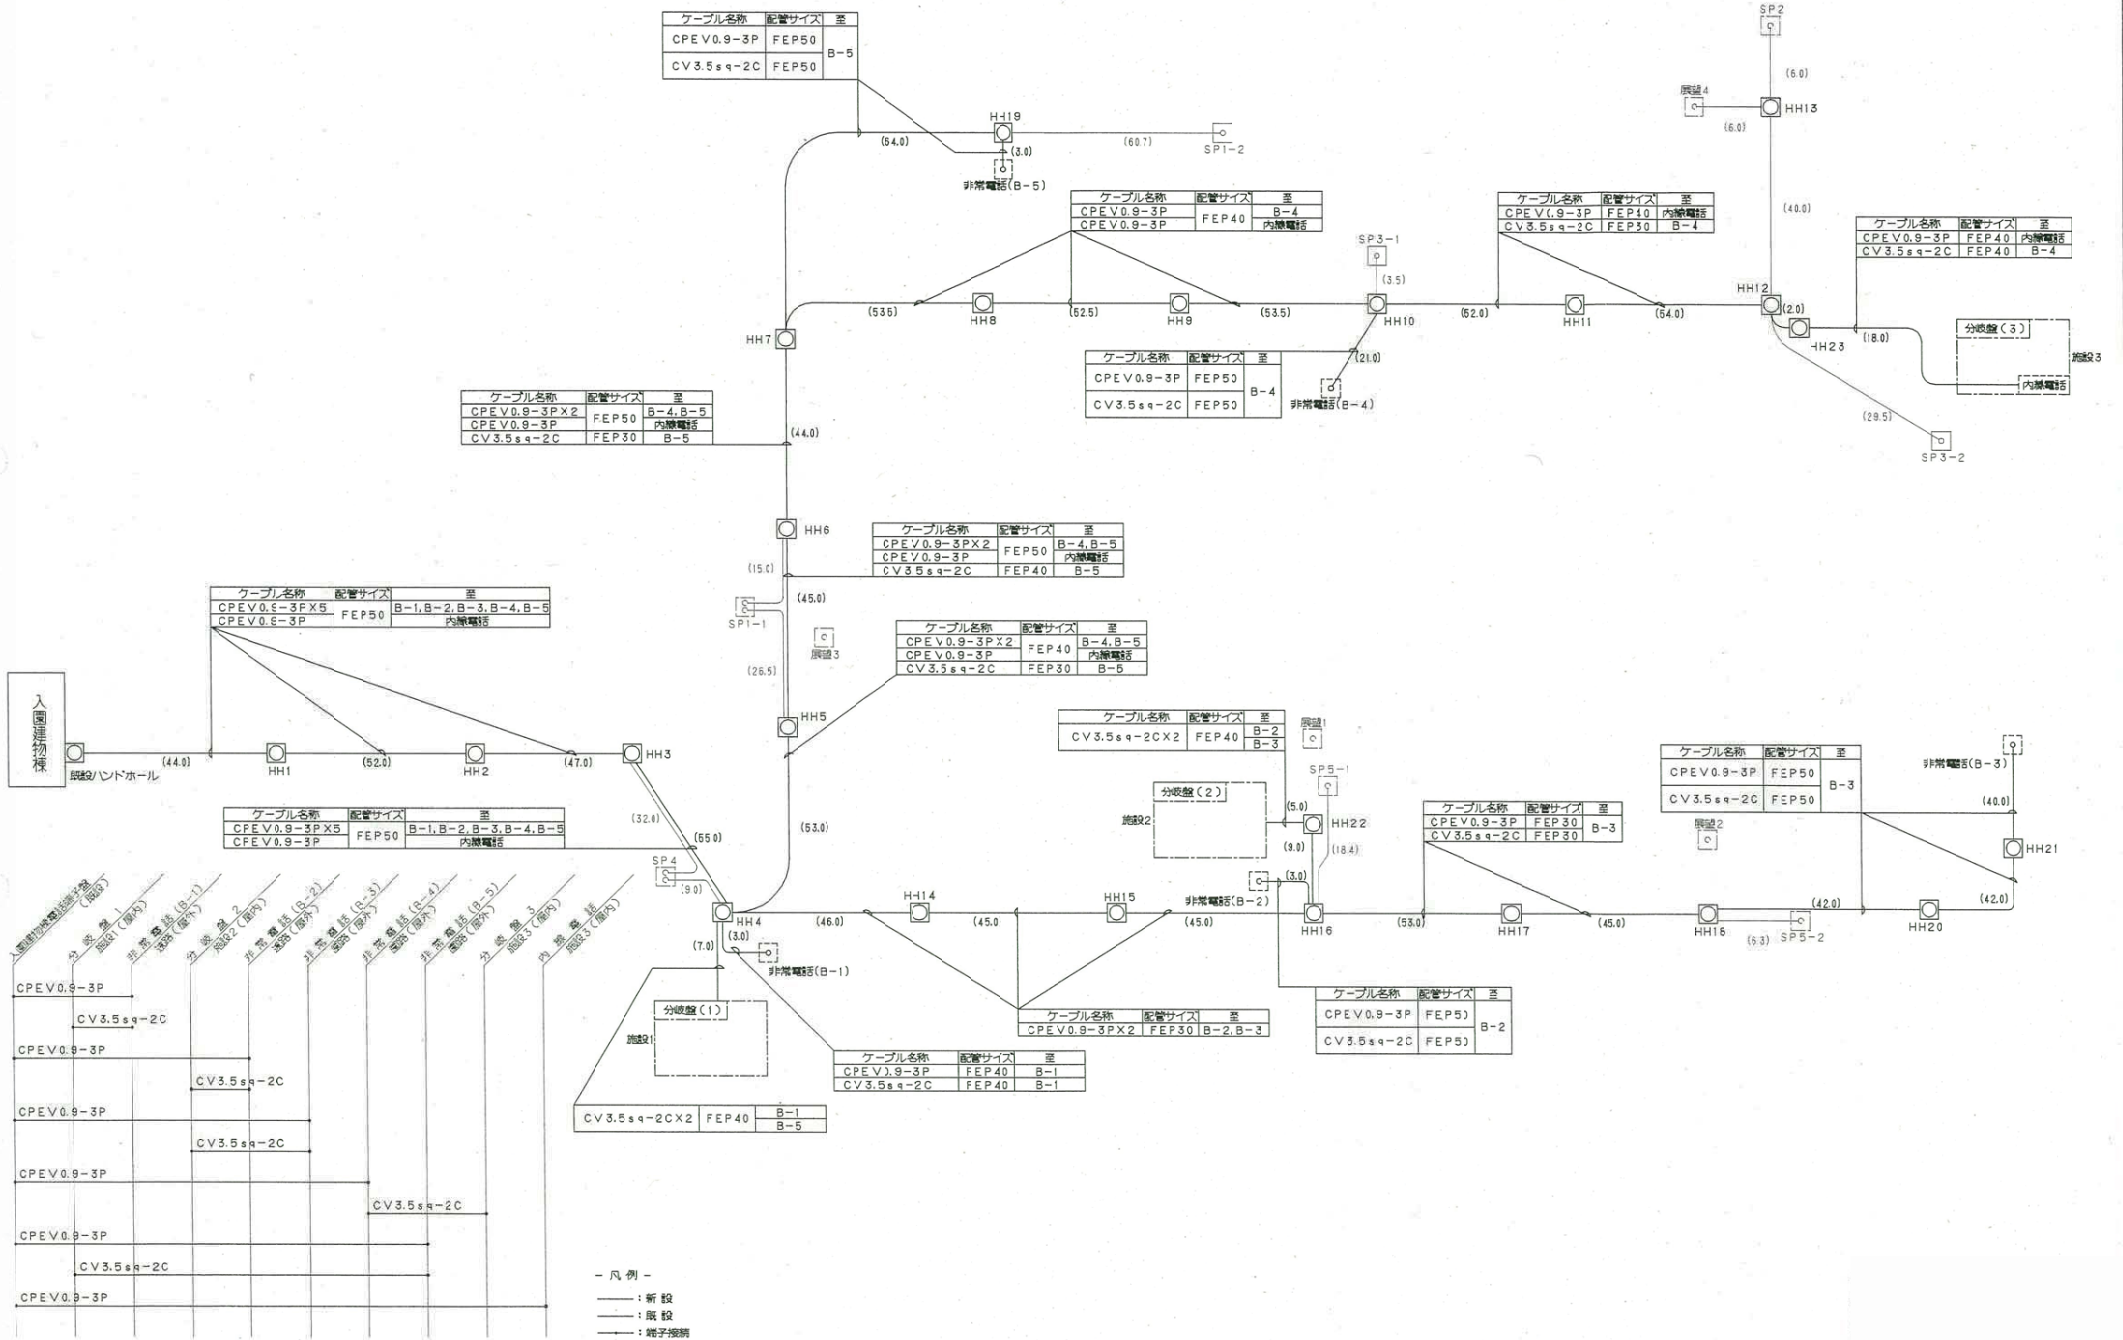

配線系統図