



18 内装工事 ⑨ 畳 ⑩ カーペット敷き ⑪ メラミン樹脂化粧板 ⑫ 断熱材 ⑬ 吸音材 ⑭ 断熱成形板 ⑮ 床下地材 ⑯ ビシート ⑰ システム天井 ⑱ 断床材料 ⑲ 断床土の支持力比 (CBR試験) ⑳ 断床土の保水率 ㉑ 断床土の透水性 ㉒ 断床土の透水性 ㉓ 断床土の透水性 ㉔ 断床土の透水性 ㉕ 断床土の透水性 ㉖ 断床土の透水性 ㉗ 断床土の透水性 ㉘ 断床土の透水性 ㉙ 断床土の透水性 ㉚ 断床土の透水性 ㉛ 断床土の透水性 ㉜ 断床土の透水性 ㉝ 断床土の透水性 ㉞ 断床土の透水性 ㉟ 断床土の透水性 ㊱ 断床土の透水性 ㊲ 断床土の透水性 ㊳ 断床土の透水性 ㊴ 断床土の透水性 ㊵ 断床土の透水性 ㊶ 断床土の透水性 ㊷ 断床土の透水性 ㊸ 断床土の透水性 ㊹ 断床土の透水性 ㊺ 断床土の透水性 ㊻ 断床土の透水性 ㊼ 断床土の透水性 ㊽ 断床土の透水性 ㊾ 断床土の透水性 ㊿ 断床土の透水性

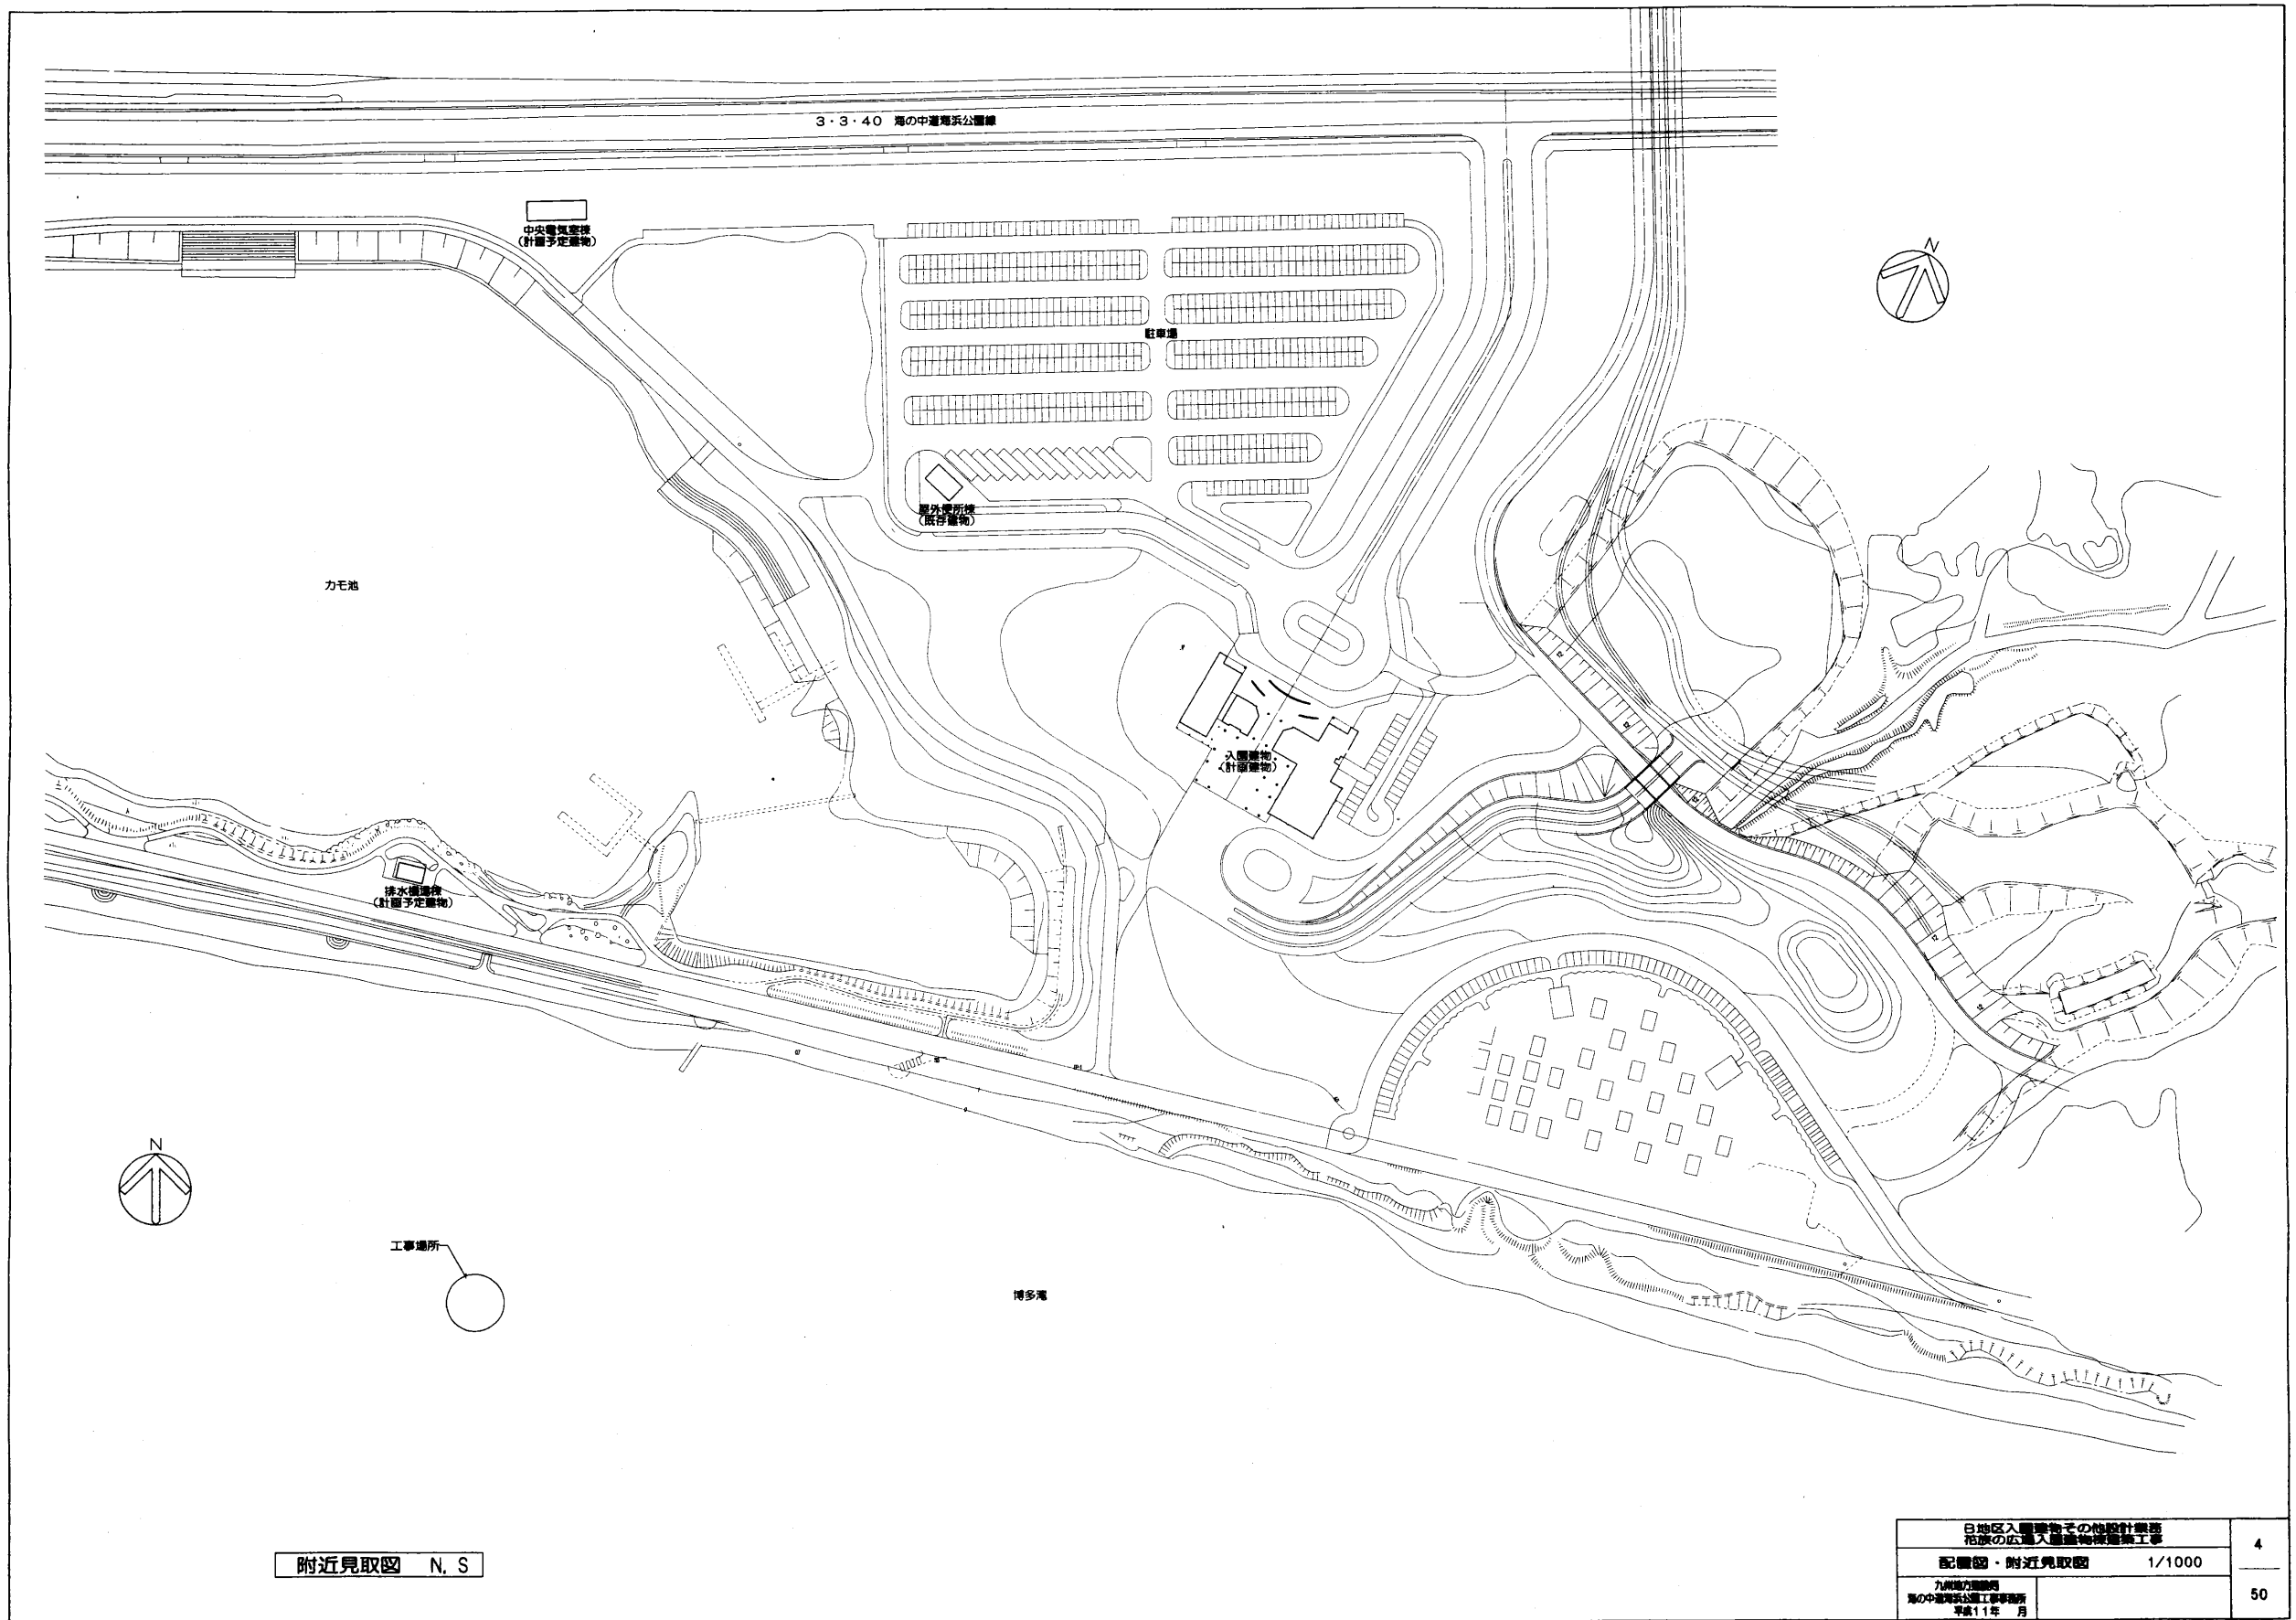



日地区入居者棟その他設計業務 相模の広域入居者棟建築工事		4
配線図・附近見取図	1/1000	
九州地方建設局 海の中道海浜公園工事事務所 平成11年 月		50

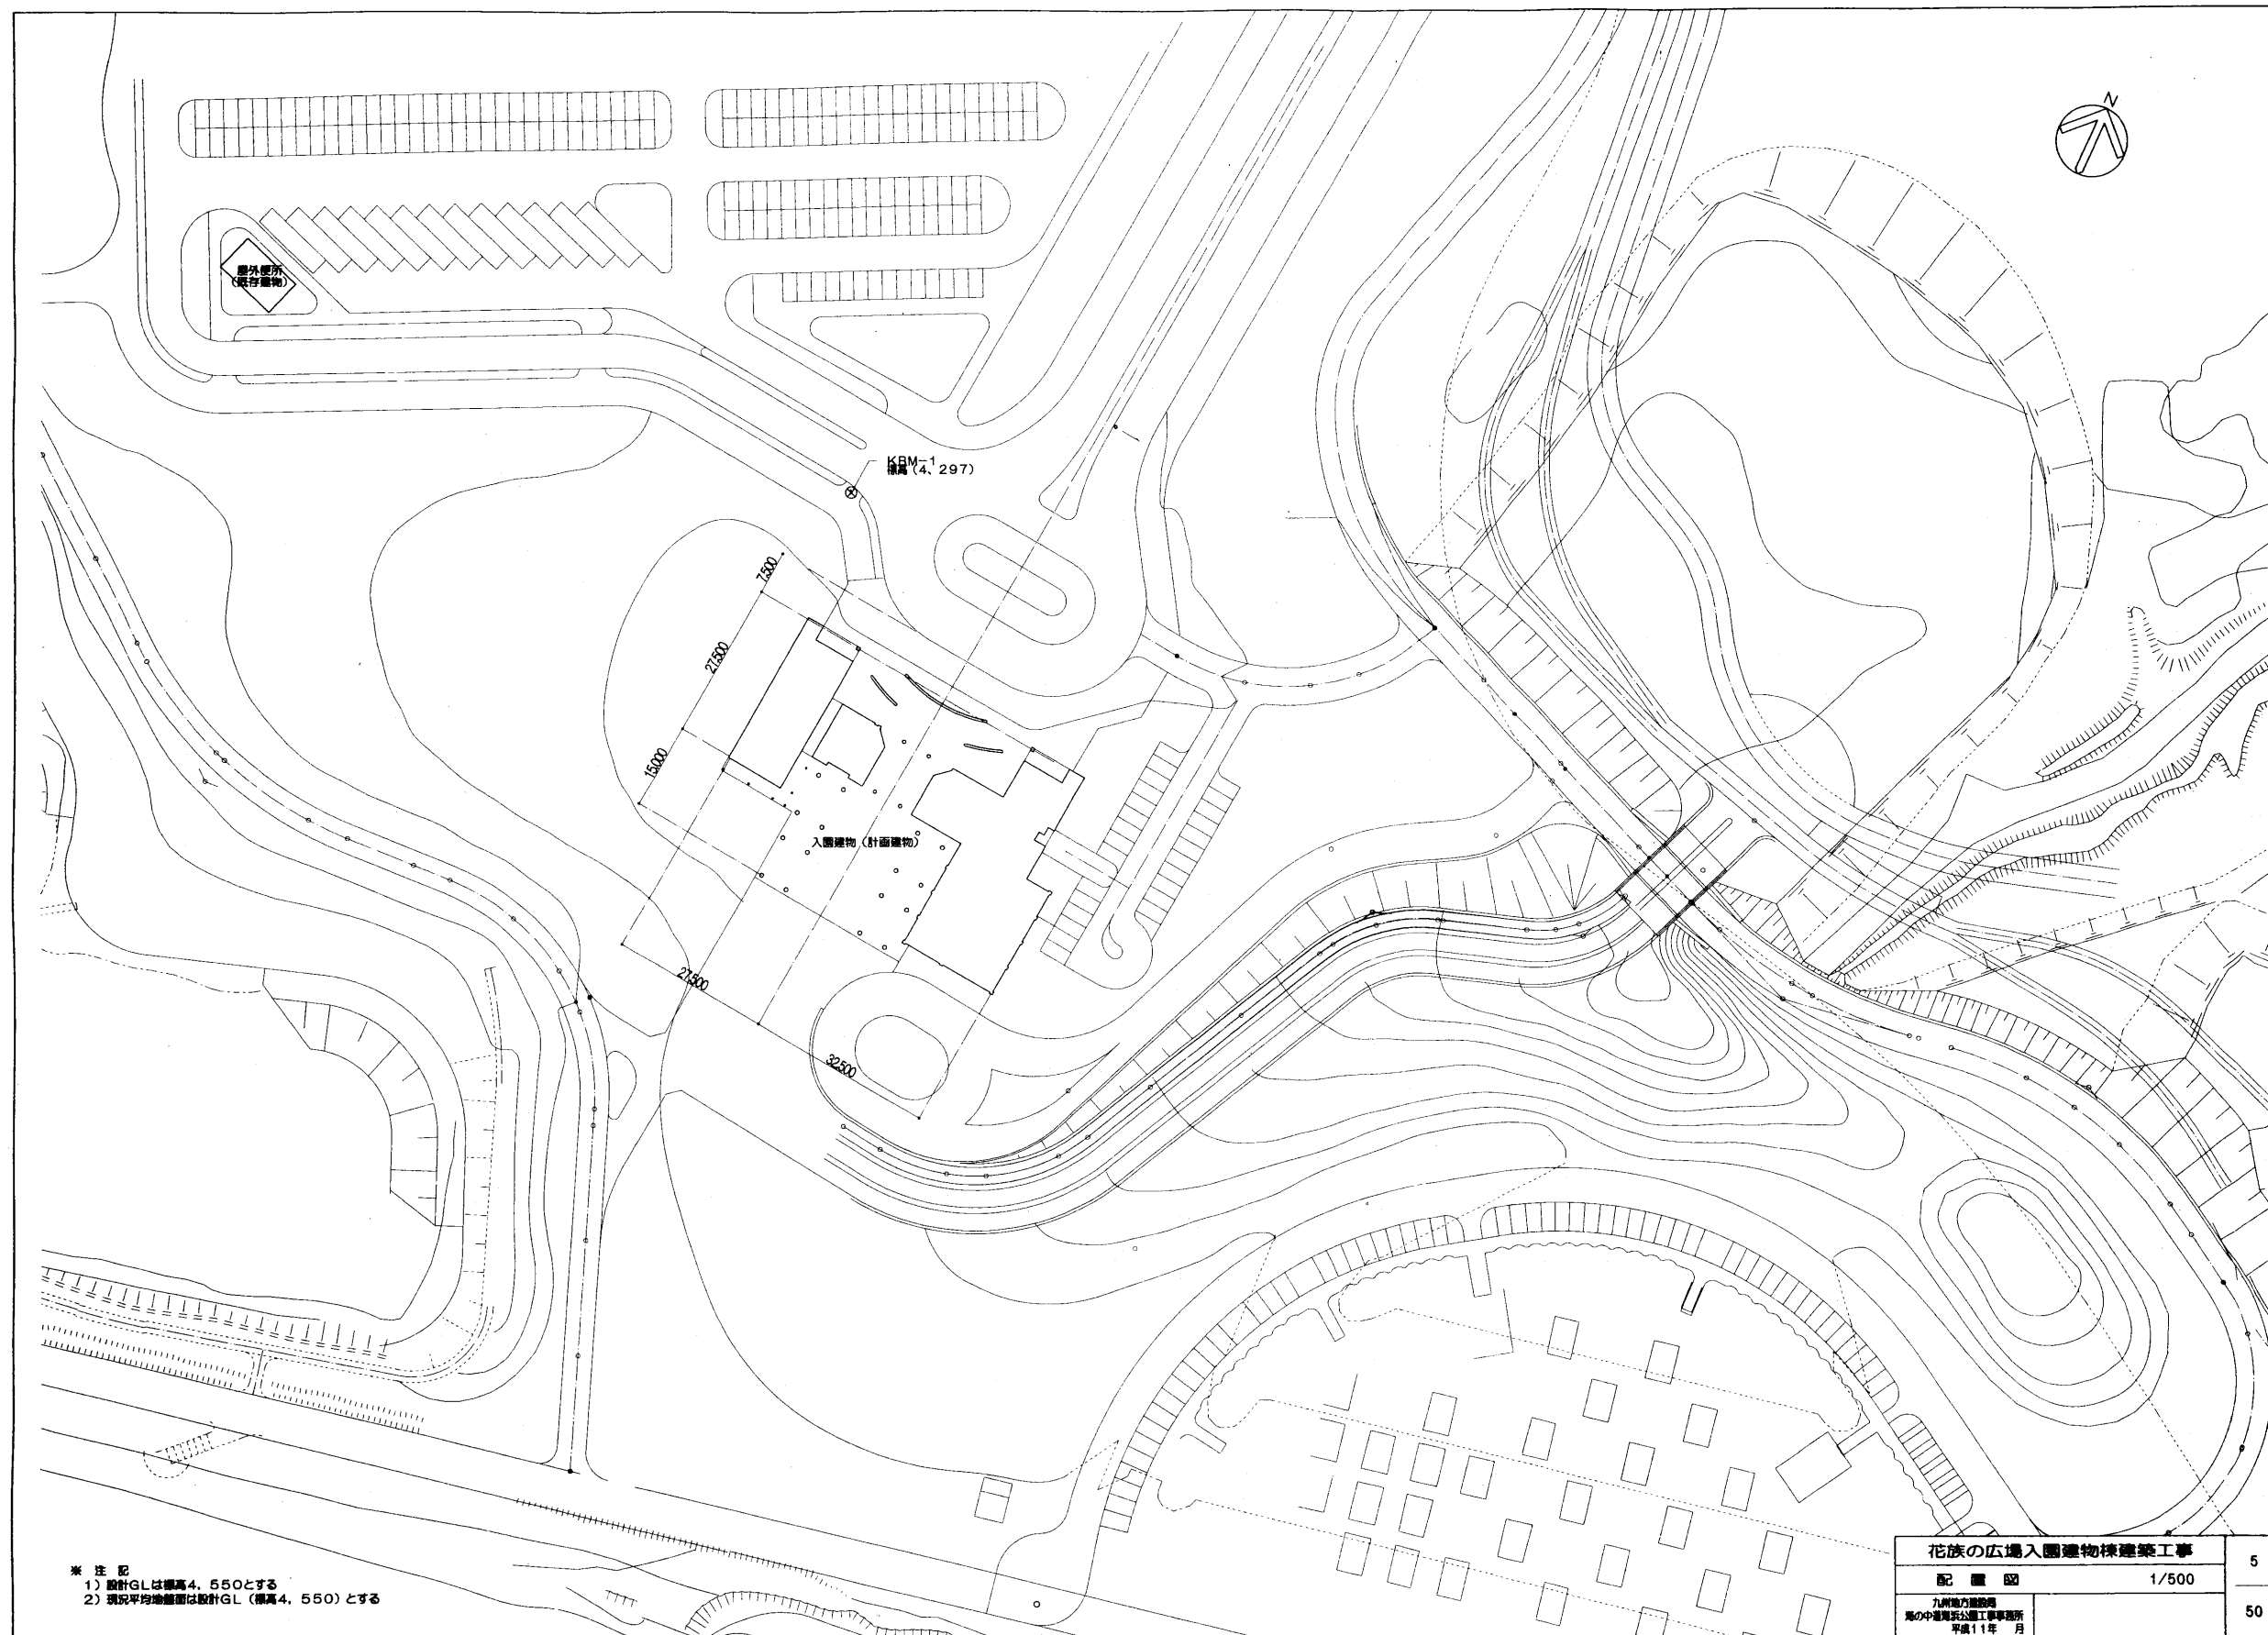

※ 注 記
 1) 設計GLは標高4.550とする
 2) 現況平均地盤面は設計GL(標高4.550)とする

花族の広場入園建物様建築工事		5
配 置 図		1/500
九州地方建設局 鹿の中道緑地公園工事事務所 平成11年 月		50


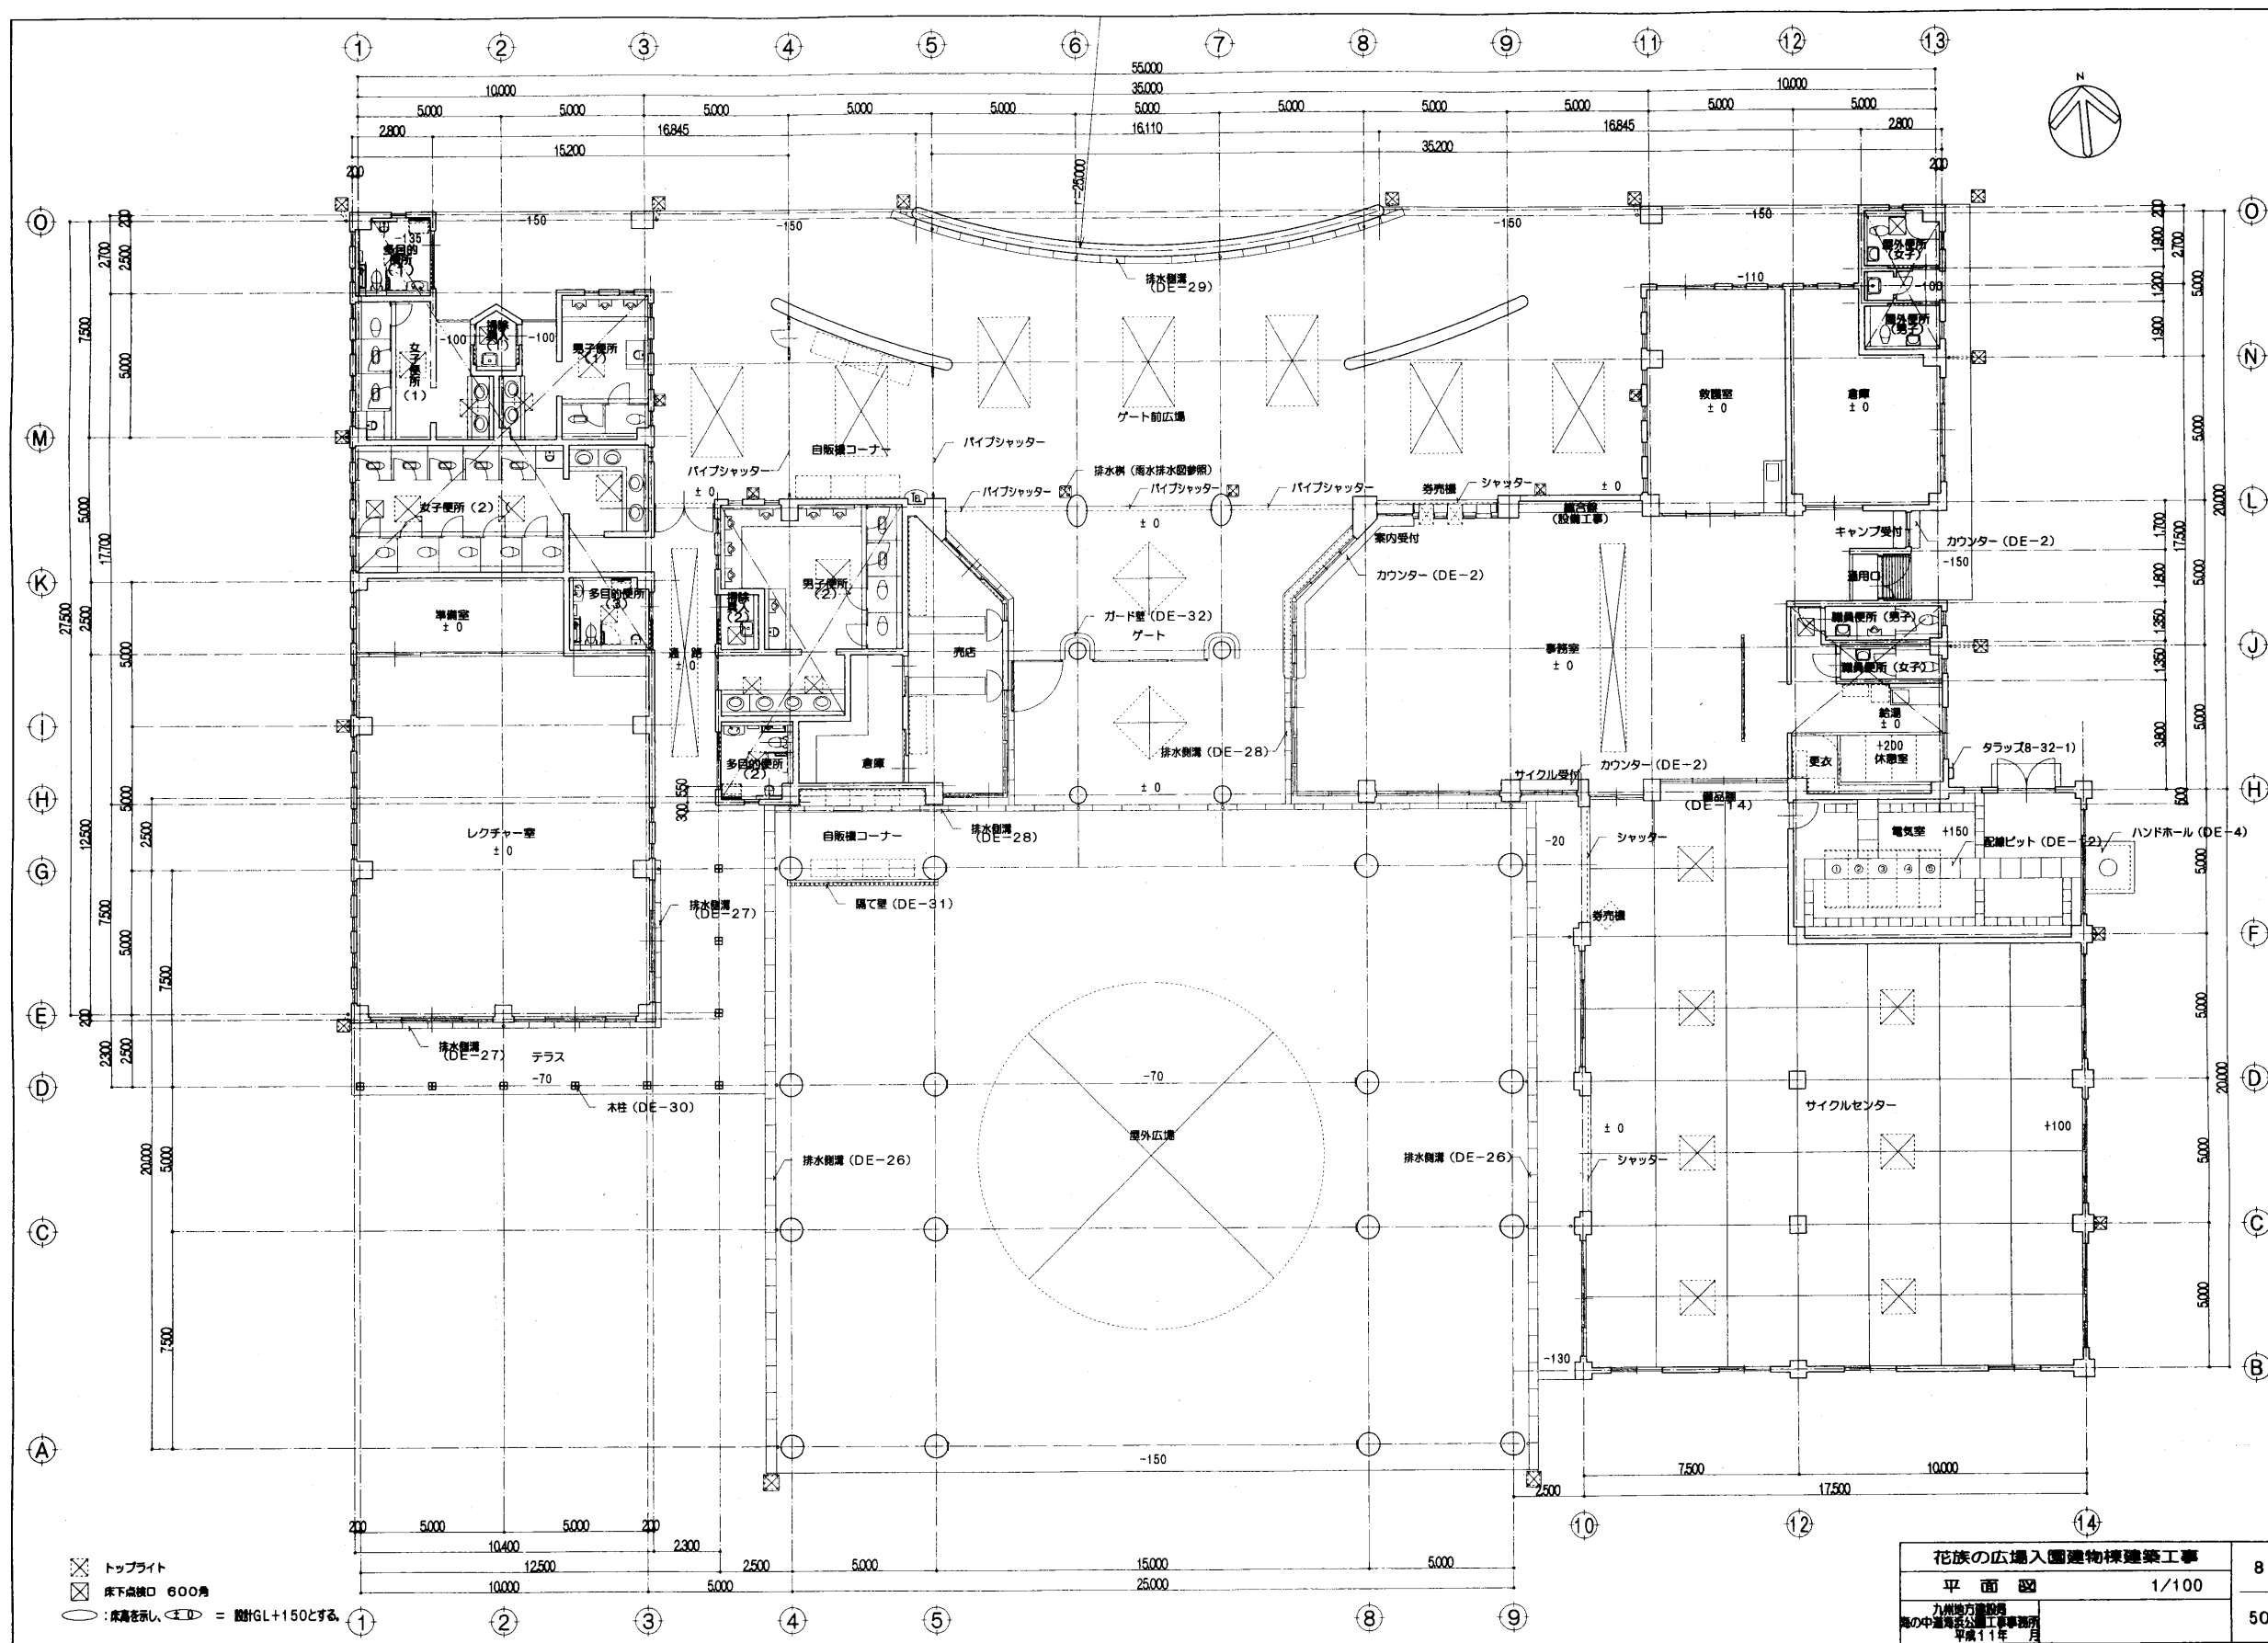


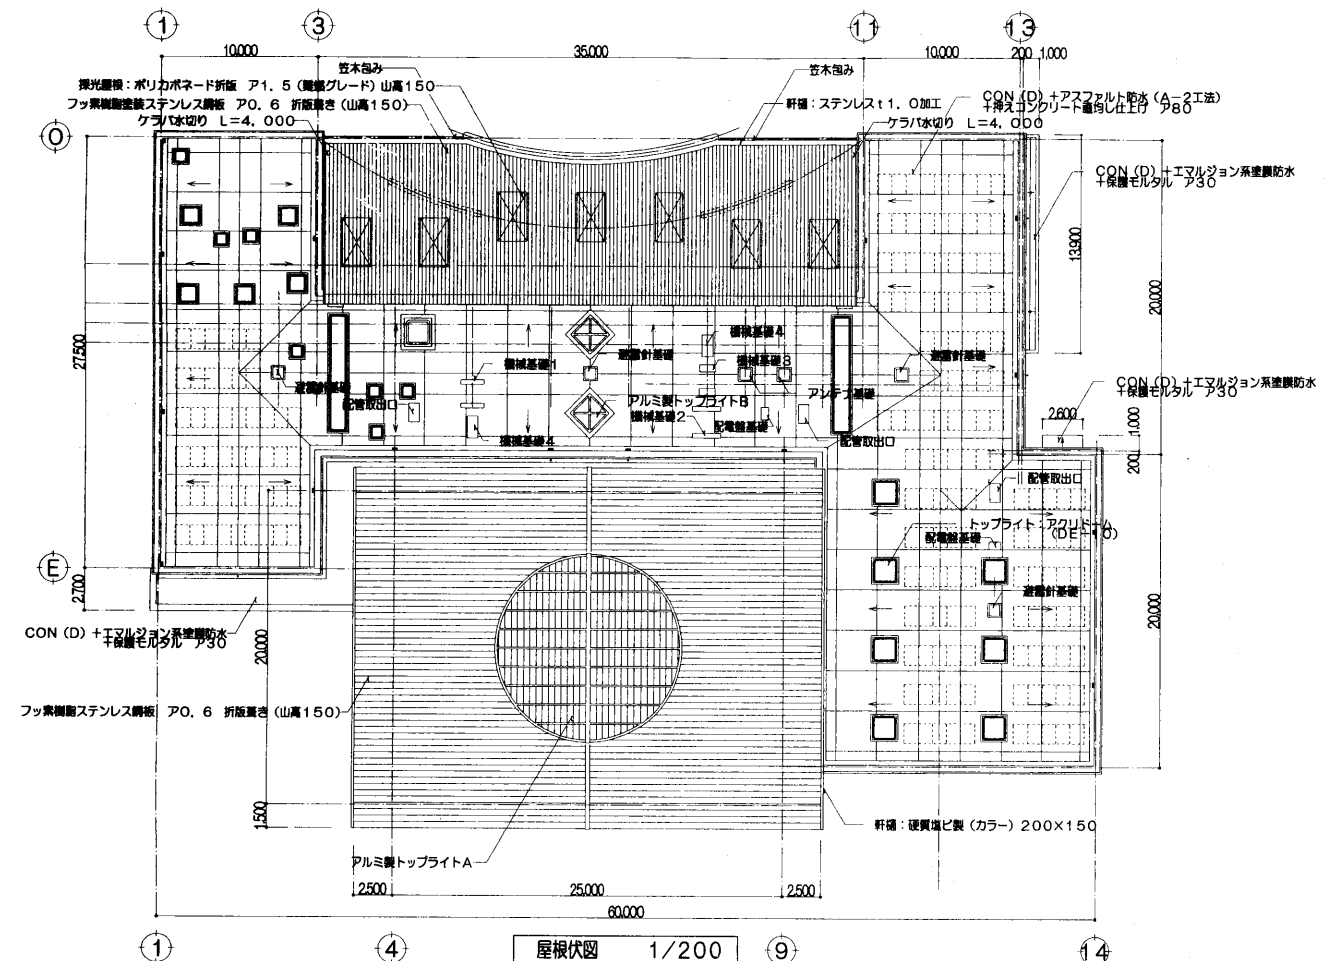


機械基礎リスト	
機械基礎1: 1500x300x2本 (DE-6)	1ヶ所
機械基礎2: 1800x300x2本 (DE-6)	1ヶ所
機械基礎3: 1000x300x2本 (DE-6)	1ヶ所
機械基礎4: 700x1400 H=200 (DE-7)	2ヶ所
配管取出口: 500x1000 (DE-5)	3ヶ所
アンテナ基礎 (DE-8)	2ヶ所
避雷針基礎 (DE-8)	3ヶ所
配電盤基礎: 500x1000 H=200 (DE-7)	2ヶ所
太陽光発電モジュール基礎 (DE-38)	

計算表						(単位: m)
a	15.2 x 17.7	269.04	①	16.845 x 2.7	45.4815	
b	5.0 x 17.15	85.75	②	5.0 x 0.35	1.75	
c	35.2 x 17.5	616.0	③	2.5 x 0.3	0.75	
d	2.7 x 2.8	7.56	④	2.3 x 7.5	17.25	
e	別図参照	29.2153	⑤	12.5 x 2.3	28.75	
f	17.5 x 20.0	350.0	⑥	22.0 x 0.5	11.0	
g	10.4 x 7.5	78.0	⑦	0.5 x 20.0	10.0	
h	25.0 x 20.0	500.0	⑧	1.5 x 20.0	30.0	
			⑨	28.0 x 1.0	28.0	
			⑩	5.0 x 0.5	2.5	


求積表			(単位: m)
建築面積 (入庫施設)	a + b + c + d x 2 + e + f + g + ① x 2 + ② + ③ + ④ + ⑤ + ⑥ + ⑦ + ⑩	1606.0883	
建築面積 (屋外広場)	h + ⑧ x 2 + ⑨ x 2	616.0	
床面積 (入庫施設)	e + b + c + d x 2 + e + f + g	1443.1253	
床面積 (屋外広場)	h	500.0	
国有財産床面積 (入庫施設)	a + b + c + d x 2 + e + f + g + ① x 2 + ② + ④ + ⑤	1581.8383	
国有財産床面積 (入庫施設)	③ + ⑥ + ⑦ + ⑩	24.25	
国有財産床面積 (屋外広場)	h	500.0	
国有財産床面積 (屋外広場)	⑧ x 2 + ⑨ x 2	116.0	

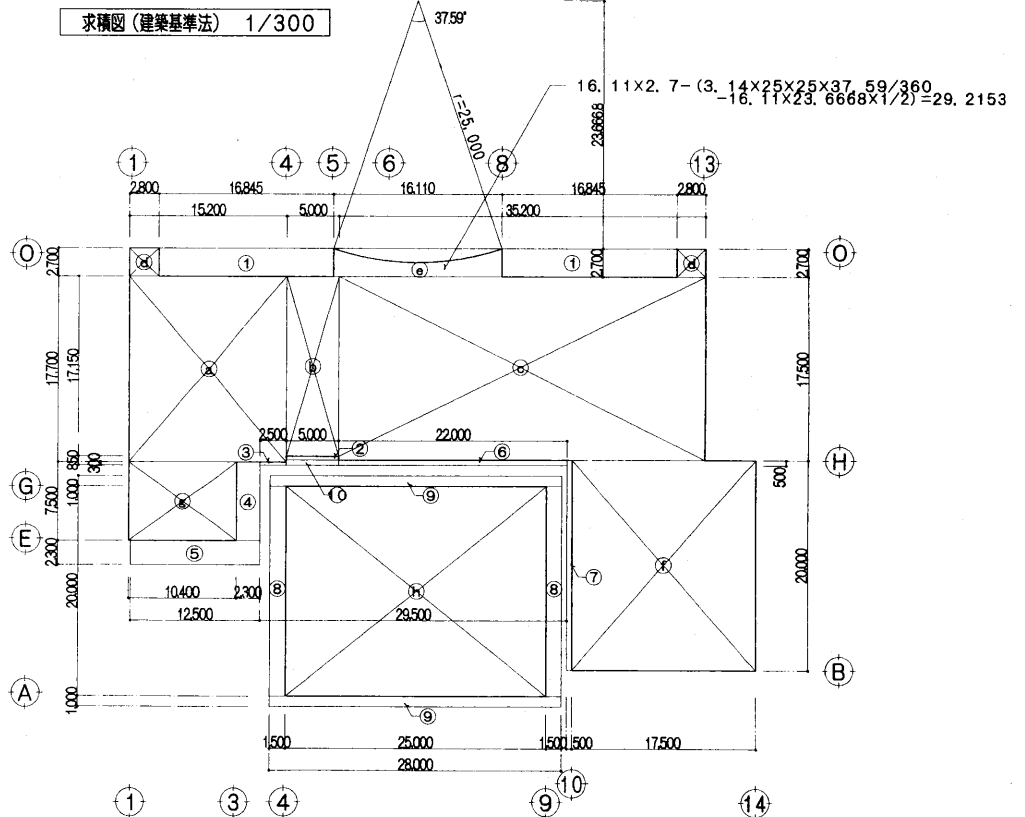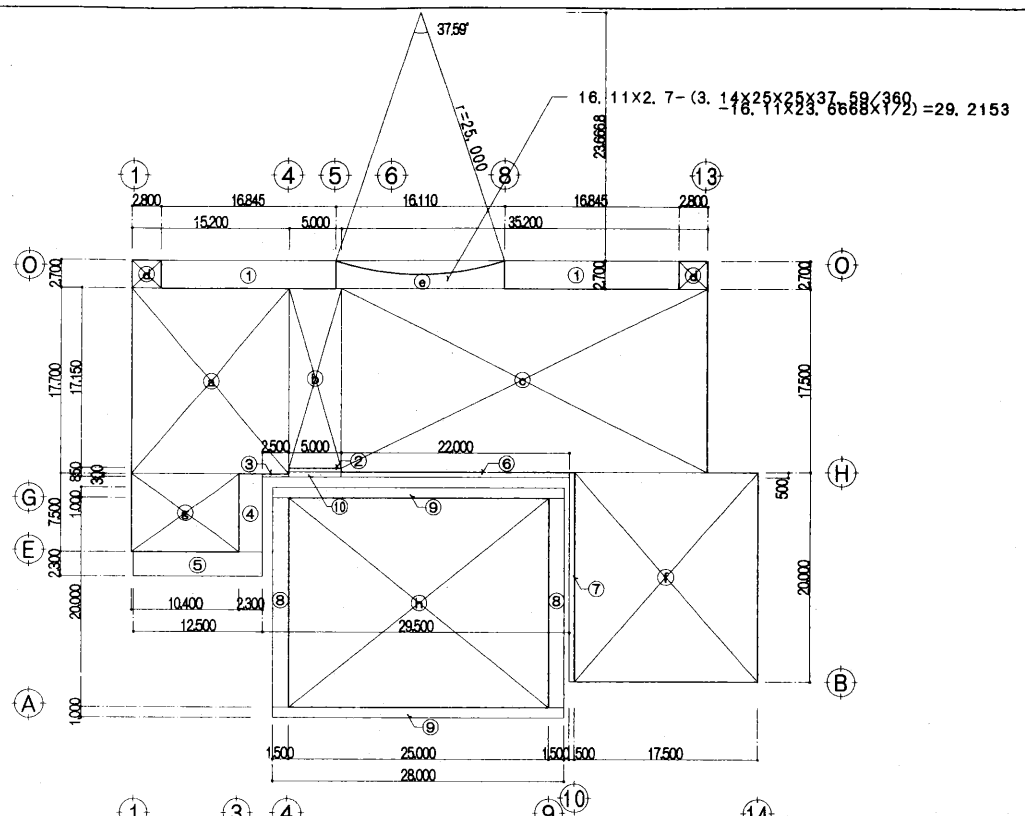


花族の広場入庫建物棟建築工事	9
屋根伏図、求積図、求積表 1/200, 300	
九州地方建設局 海の中道海浜公園工事事務所 平成11年	50

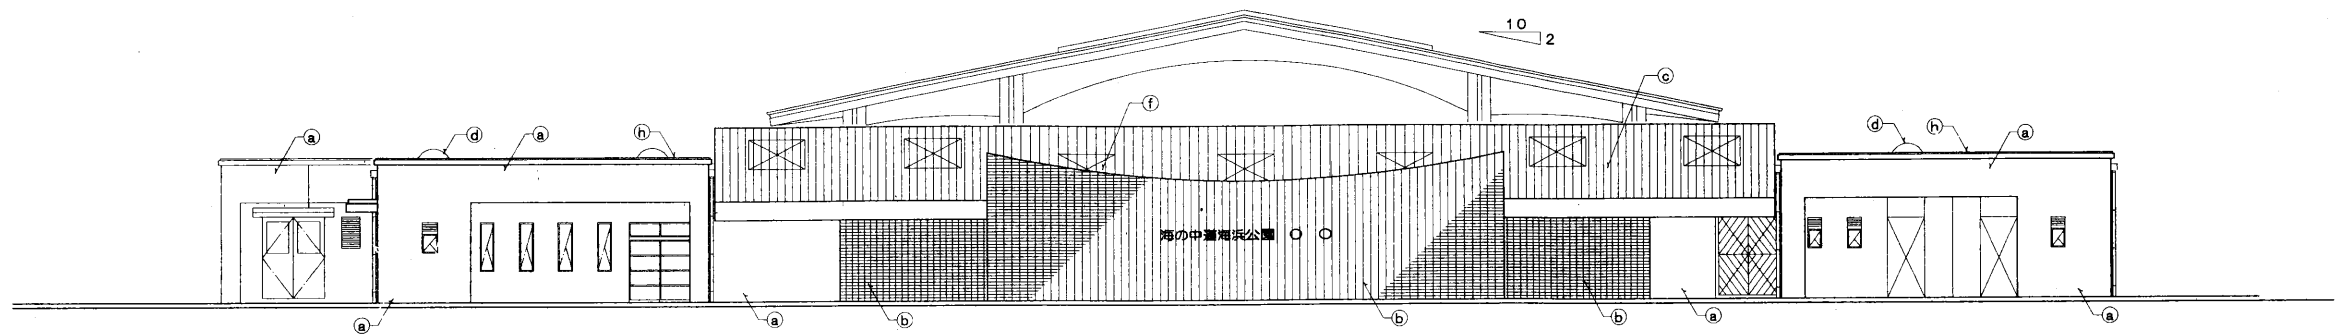


北立面図 1/100

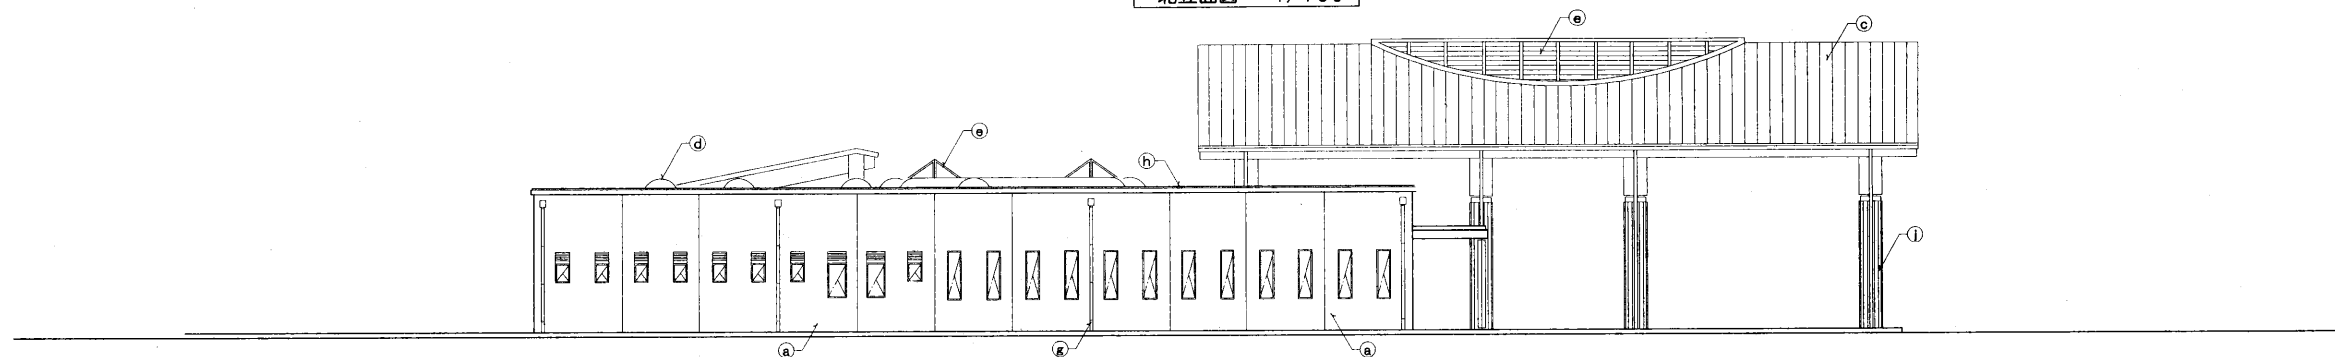

西立面図 1/100

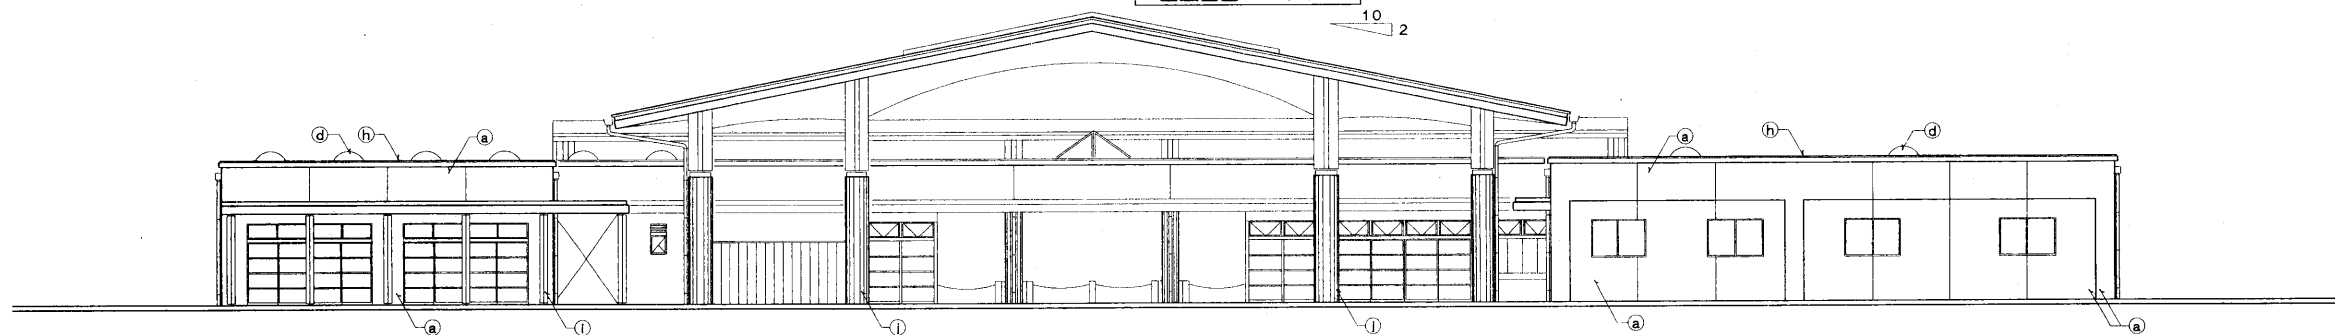


南立面図 1/100

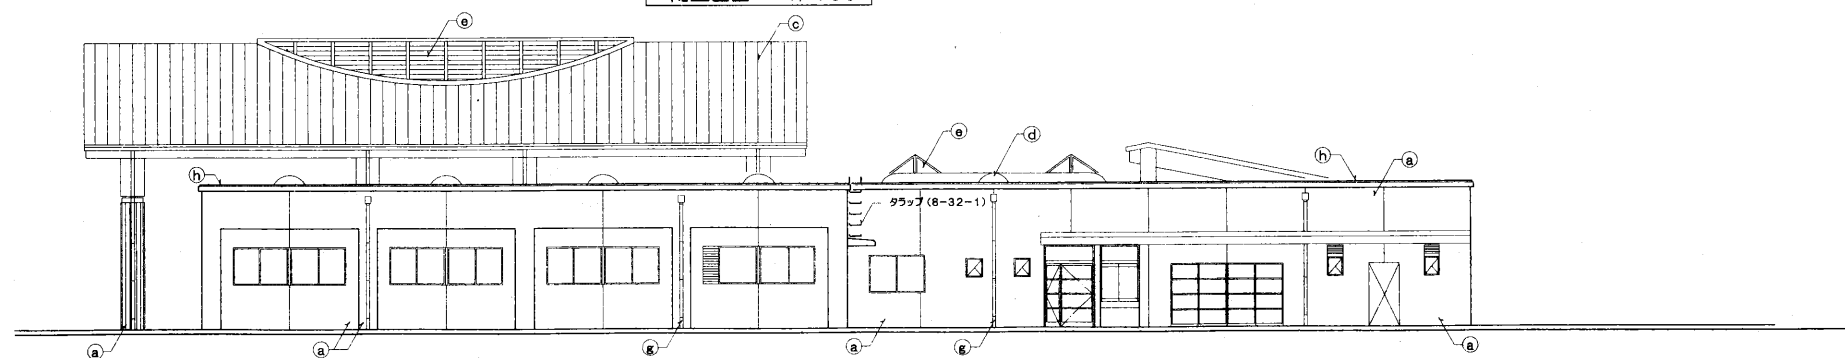


東立面図 1/100

外部仕上	
(a)	コンクリート打設し8畳+青色骨付取付
(b)	セッサータイル(二丁掛付) (2-01-5)
(c)	フラッシュ付ステンレス網 70. 6 (折返し) (山高150)
(d)	トップライト: アクリドム (DE-10)
(e)	トップライト: アルミ網 (27番網)
(f)	透光部: ポリカボネード折返し 71. 5 (折返し) (山高150)
(g)	網: ステンレス100φ+クリアー仕上げ (ステンレス網+金網)
(h)	窓木天: CON (D) + アクリル樹脂接着剤
(i)	鉄120角 防錆処理材 (DE-30)
(j)	コンクリート打設し8畳+天板石網取付仕上

花族の広場入園建物棟建築工事		10
立面図		1/100
九州地方建設局 海の中道海浜公園工事事務所 平成11年 月		50

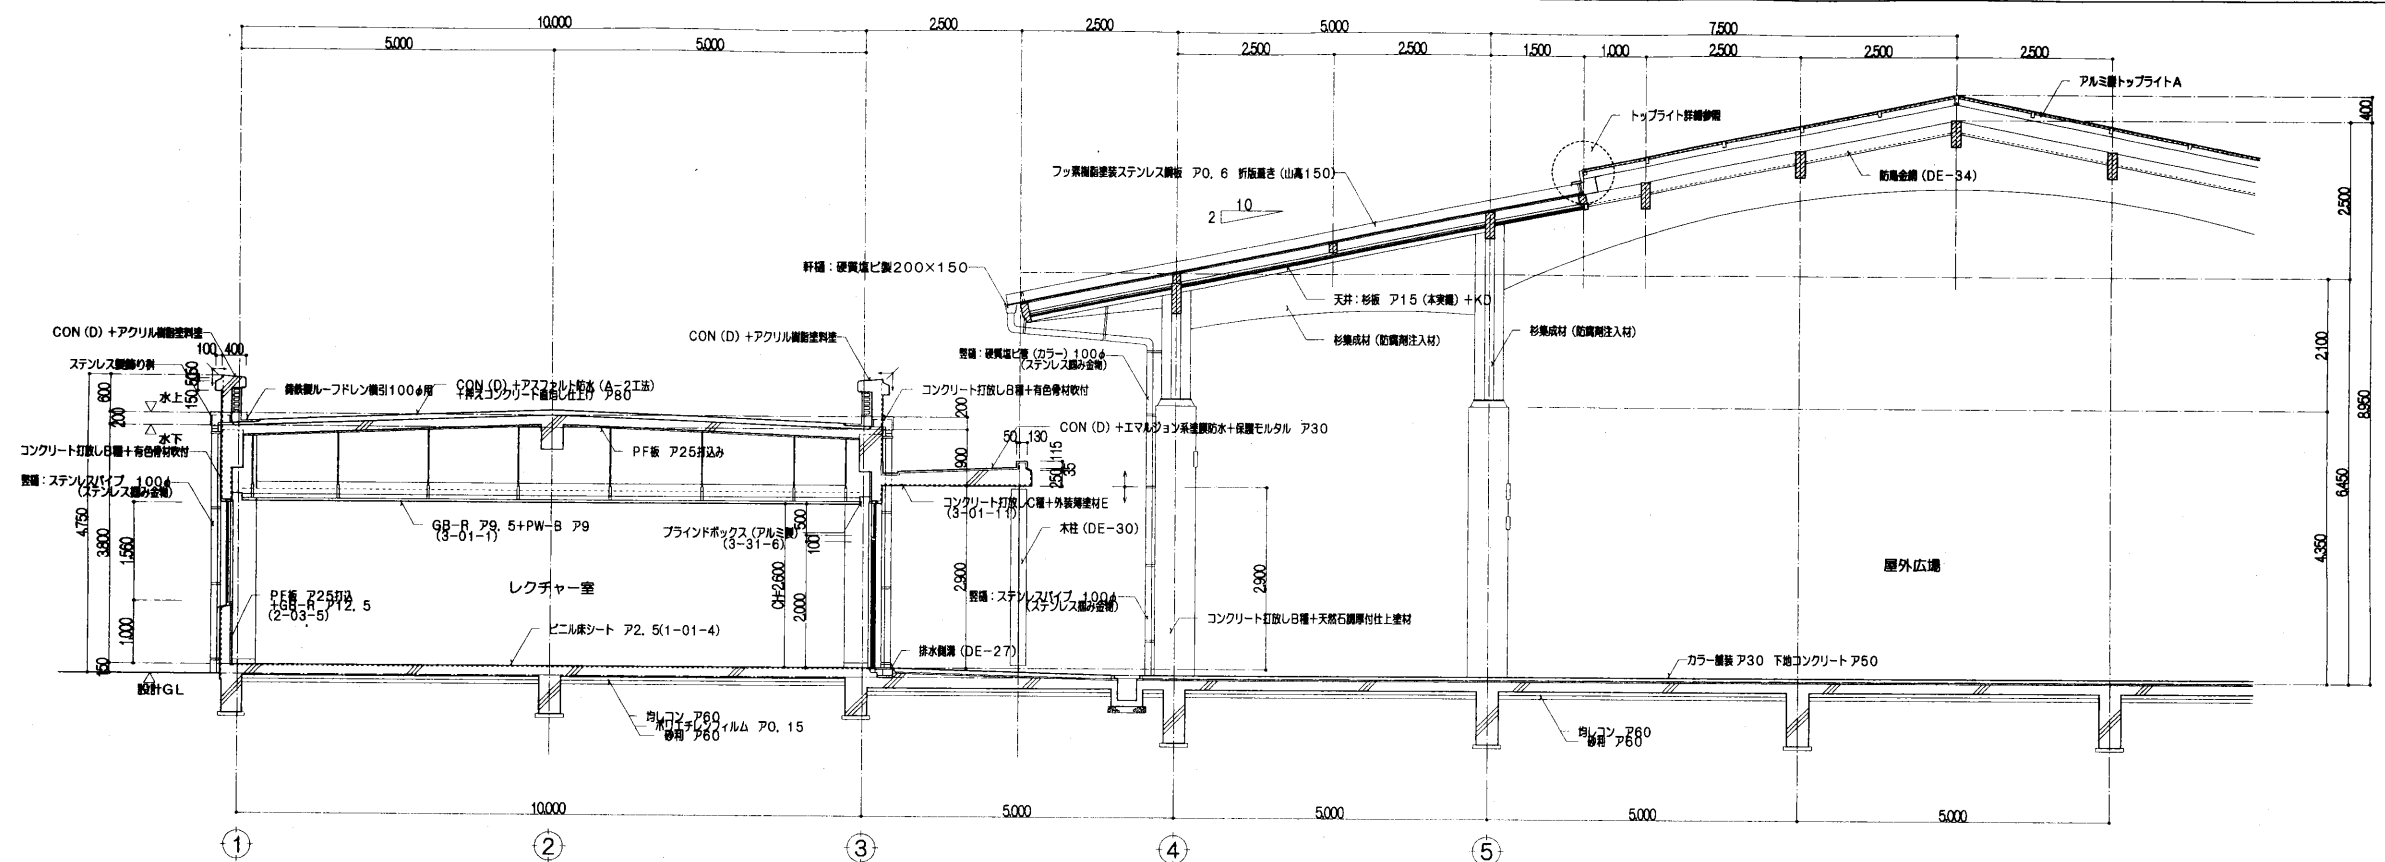


E~G通り矩計図 1/50

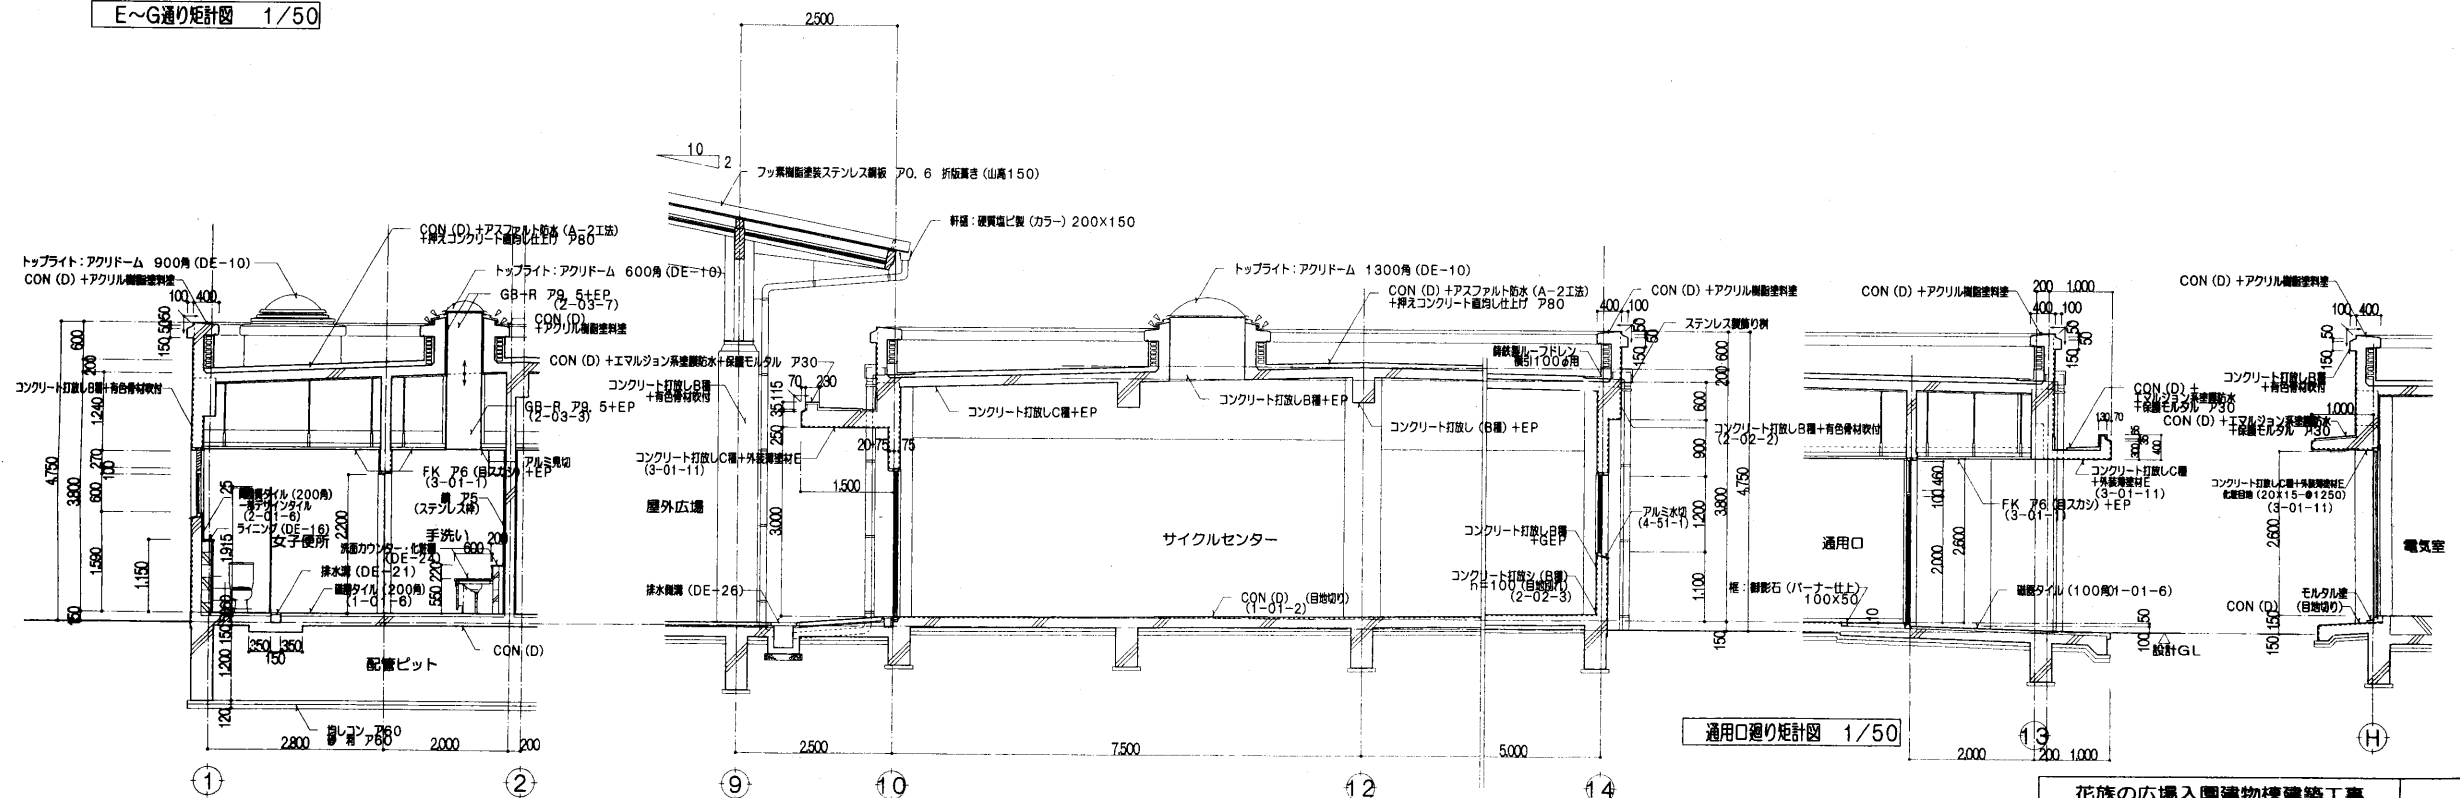


C~D通り矩計図 1/50

M~N通り矩計図 1/50

花族の広場入園建物棟建築工事		12
矩計図（１）		
九州地方建設局 那覇の中道馬場公園工事事務所 平成11年 月	1/50	50

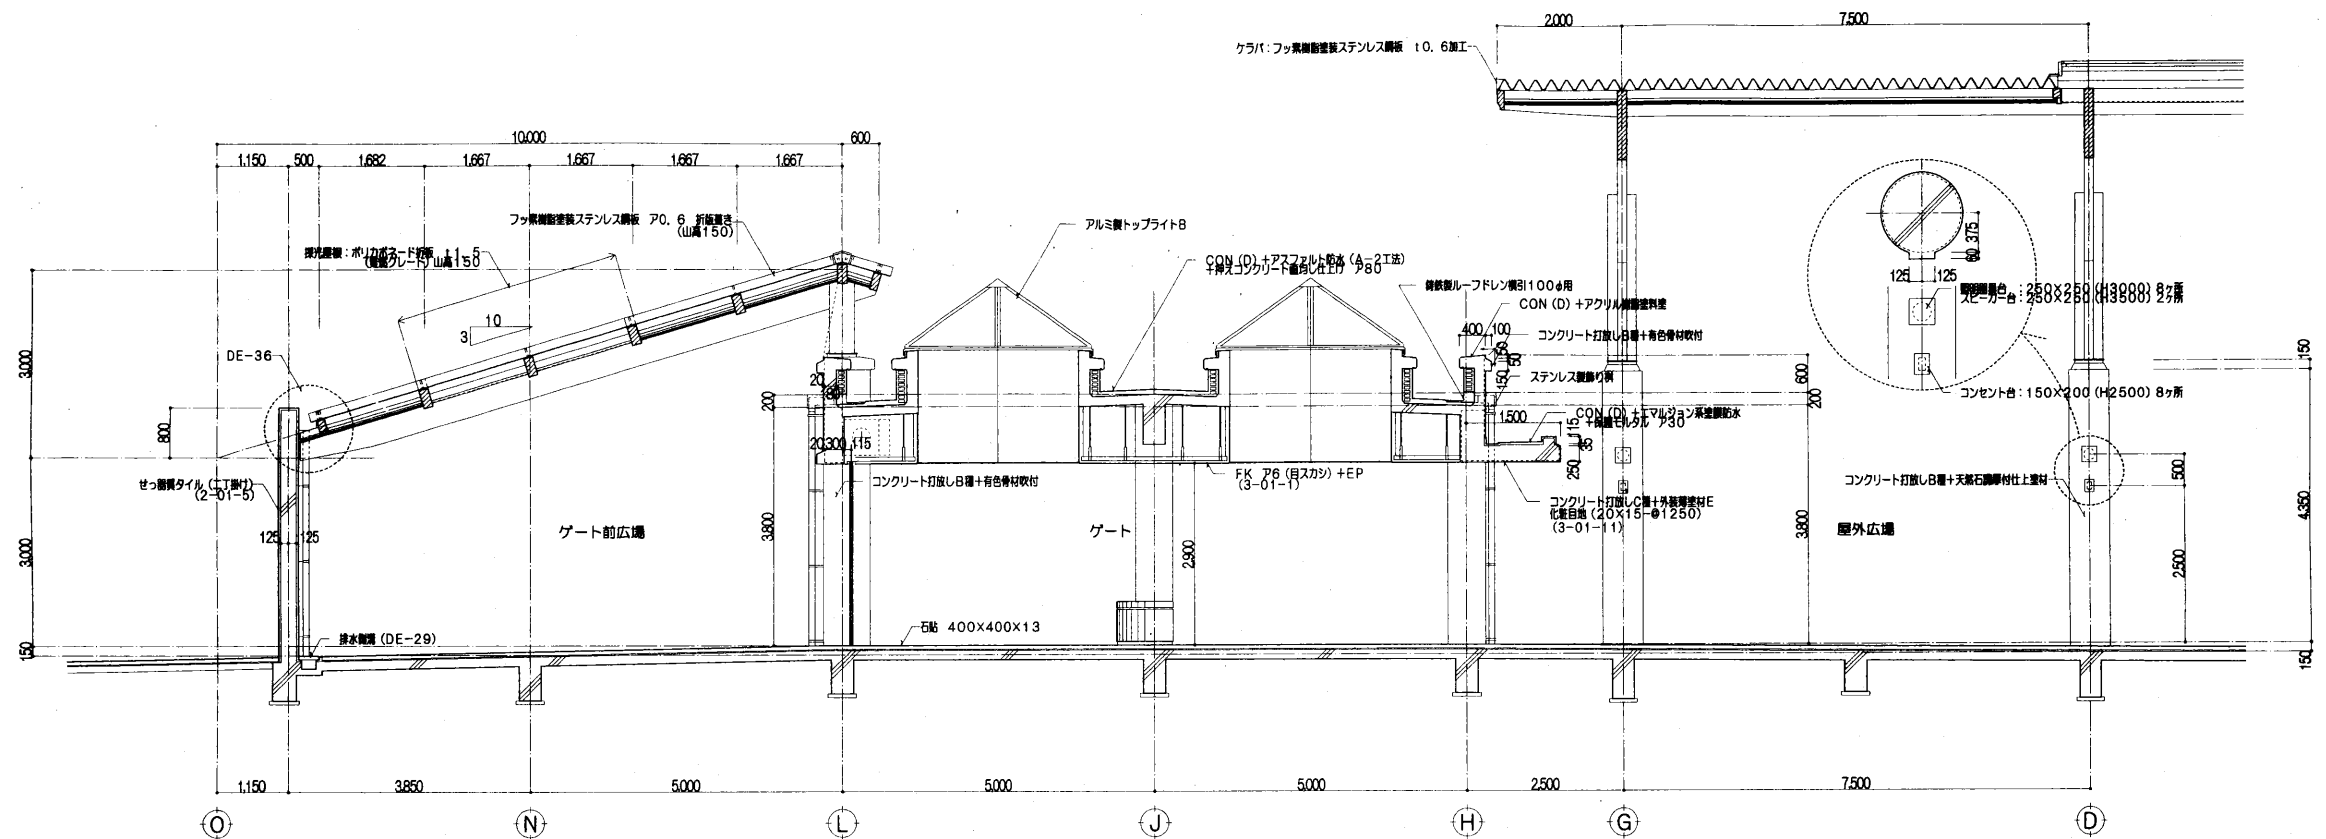


6~7通り矩計図 1/50

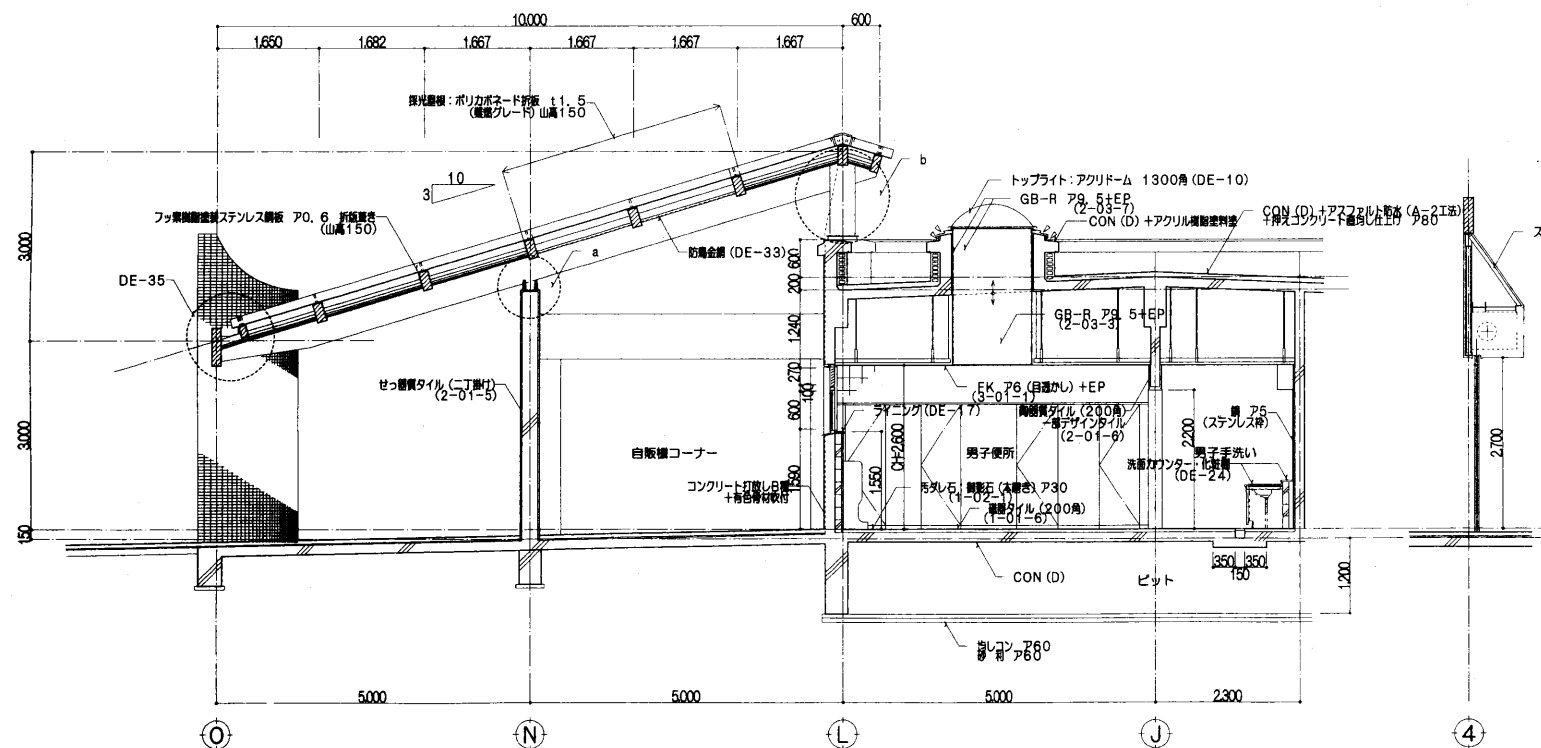

4~5通り矩計図 1/50

シャッター部矩計図 1/50

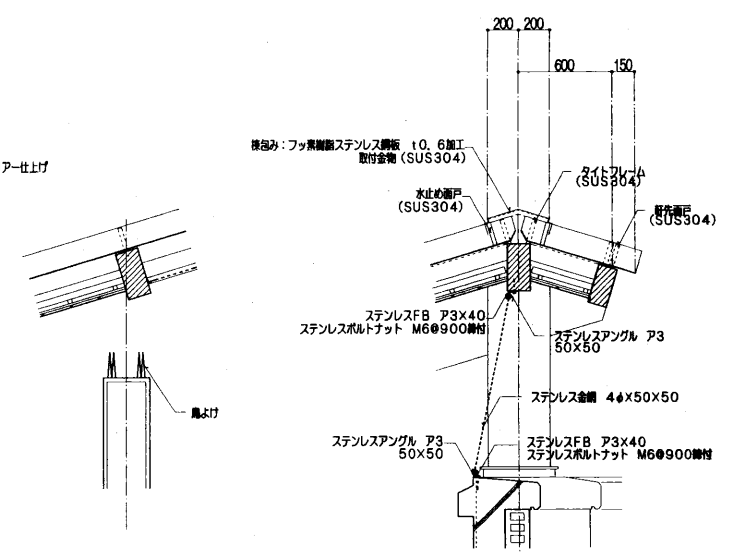

a詳細図 1/10

b詳細図 1/10

花族の広場入園建物標準建築工事		13
矩計図(2)		1/50, 30, 10
九州地方建設局 海の中道海浜公園工事事務所 平成11年 月		50