国土交通省
Ministry of Land, Infrastructure, Transport and Tourism

Press Release

いのちとくらしをまもる
防　災　減　災

令和５年９月４日
九州地方整備局
大分河川国道事務所

構造物（トンネル、橋梁）の名称が正式決定
～中津日田道路（三光本耶馬渓道路）～

国土交通省　大分河川国道事務所が整備を進めている中津日田道路（三光本耶馬渓道路）において、令和５年度開通予定区間の構造物（トンネル、橋梁）名称が、以下のとおり決定しましたのでお知らせします。

○今回名称が決定した構造物（トンネル、橋梁）

別紙のとおり

＜問い合わせ先＞
国土交通省　九州地方整備局　大分河川国道事務所
技術副所長　甲斐　猛
工務第二課長　濱　功一
TEL:097－544－4167（代表）
URL: http://www.qsr.mlit.go.jp/oita/

（別　紙）

中津日田道路（三光本耶馬渓道路）

令和5年度開通予定区間　構造物名称

構造物名称		延　長
漢　字	ふりがな	
金色跨道橋	かないろこどうきょう	L＝28．8m
金色本線橋	かないろほんせんきょう	L＝13m
金色側道1号橋	かないろそくどういちごうきょう	L＝12．9m
金色側道2号橋	かないろそくどうにごうきょう	L＝12．9m
八面山トンネル	はちめんざんとんねる	L＝1，834m
下屋形橋	しもやかたばし	L＝206m
青の洞門トンネル	あおのどうもんとんねる	L＝1，335m
跡田川橋	あとだがわばし	L＝60m
跡田本線橋	あとだほんせんきょう	L＝14．5m
跡田南ランプ橋	あとだみなみらんぷきょう	L＝27m
跡田北ランプ橋	あとだきたらんぷきょう	L＝15m

三光本耶馬渓道路

平　面　図

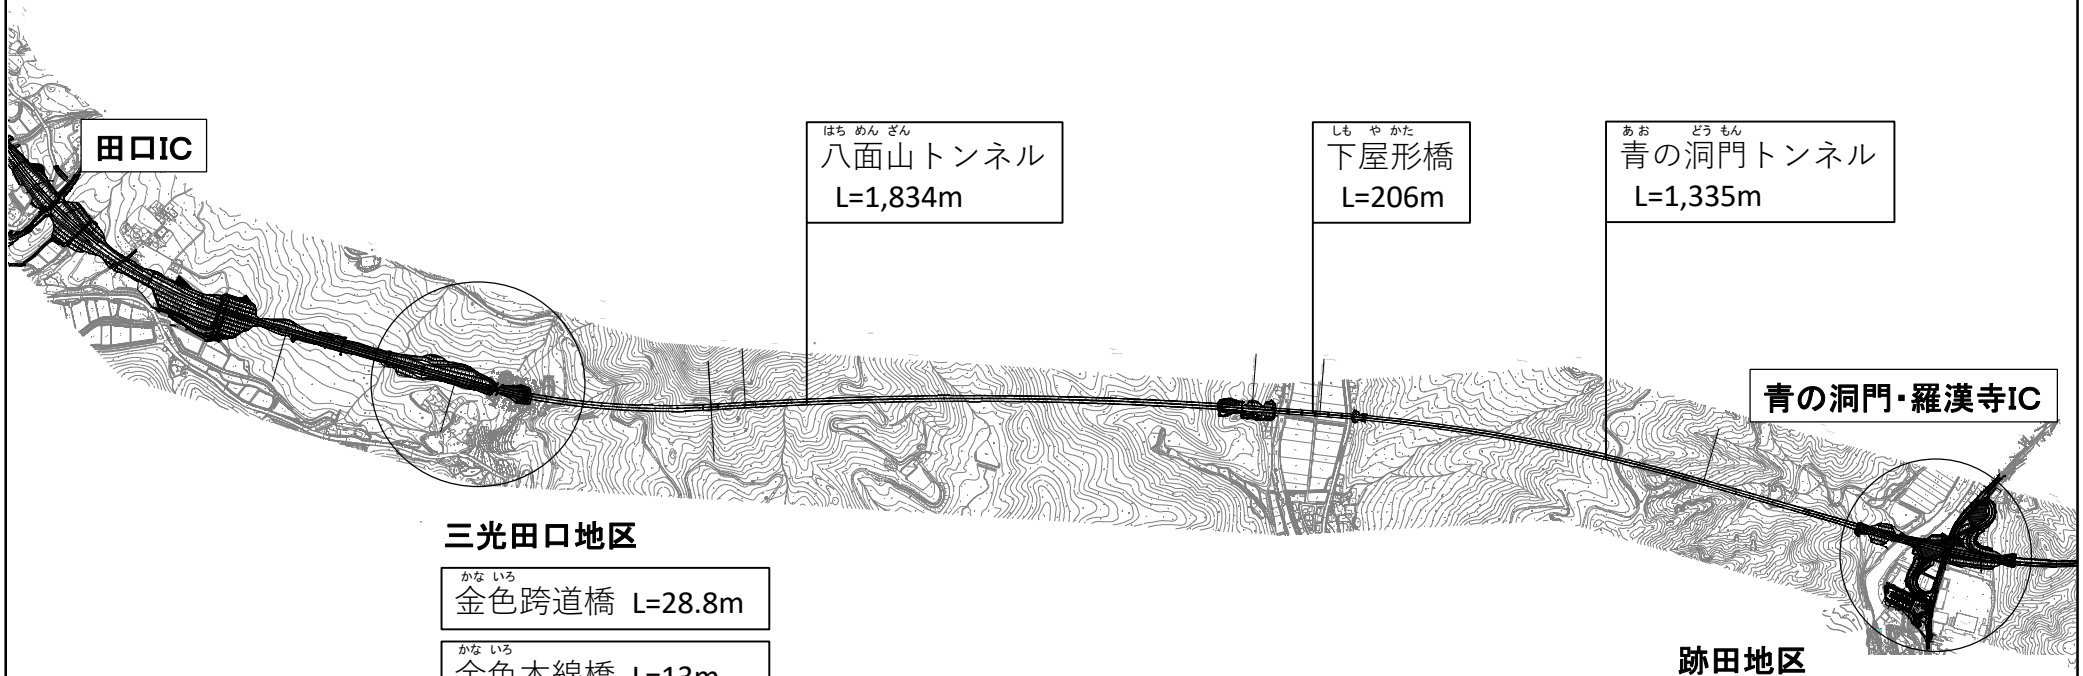

三光田口地区

- 金色跨道橋　L=28.8m
- 金色本線橋　L=13m
- 金色側道１号橋　L=12.9m
- 金色側道２号橋　L=12.9m

跡田地区

- 跡田川橋　L=60m
- 跡田本線橋　L=14.5m
- 跡田南ランプ橋　L=27m
- 跡田北ランプ橋　L=15m

三光田口地区　平面図

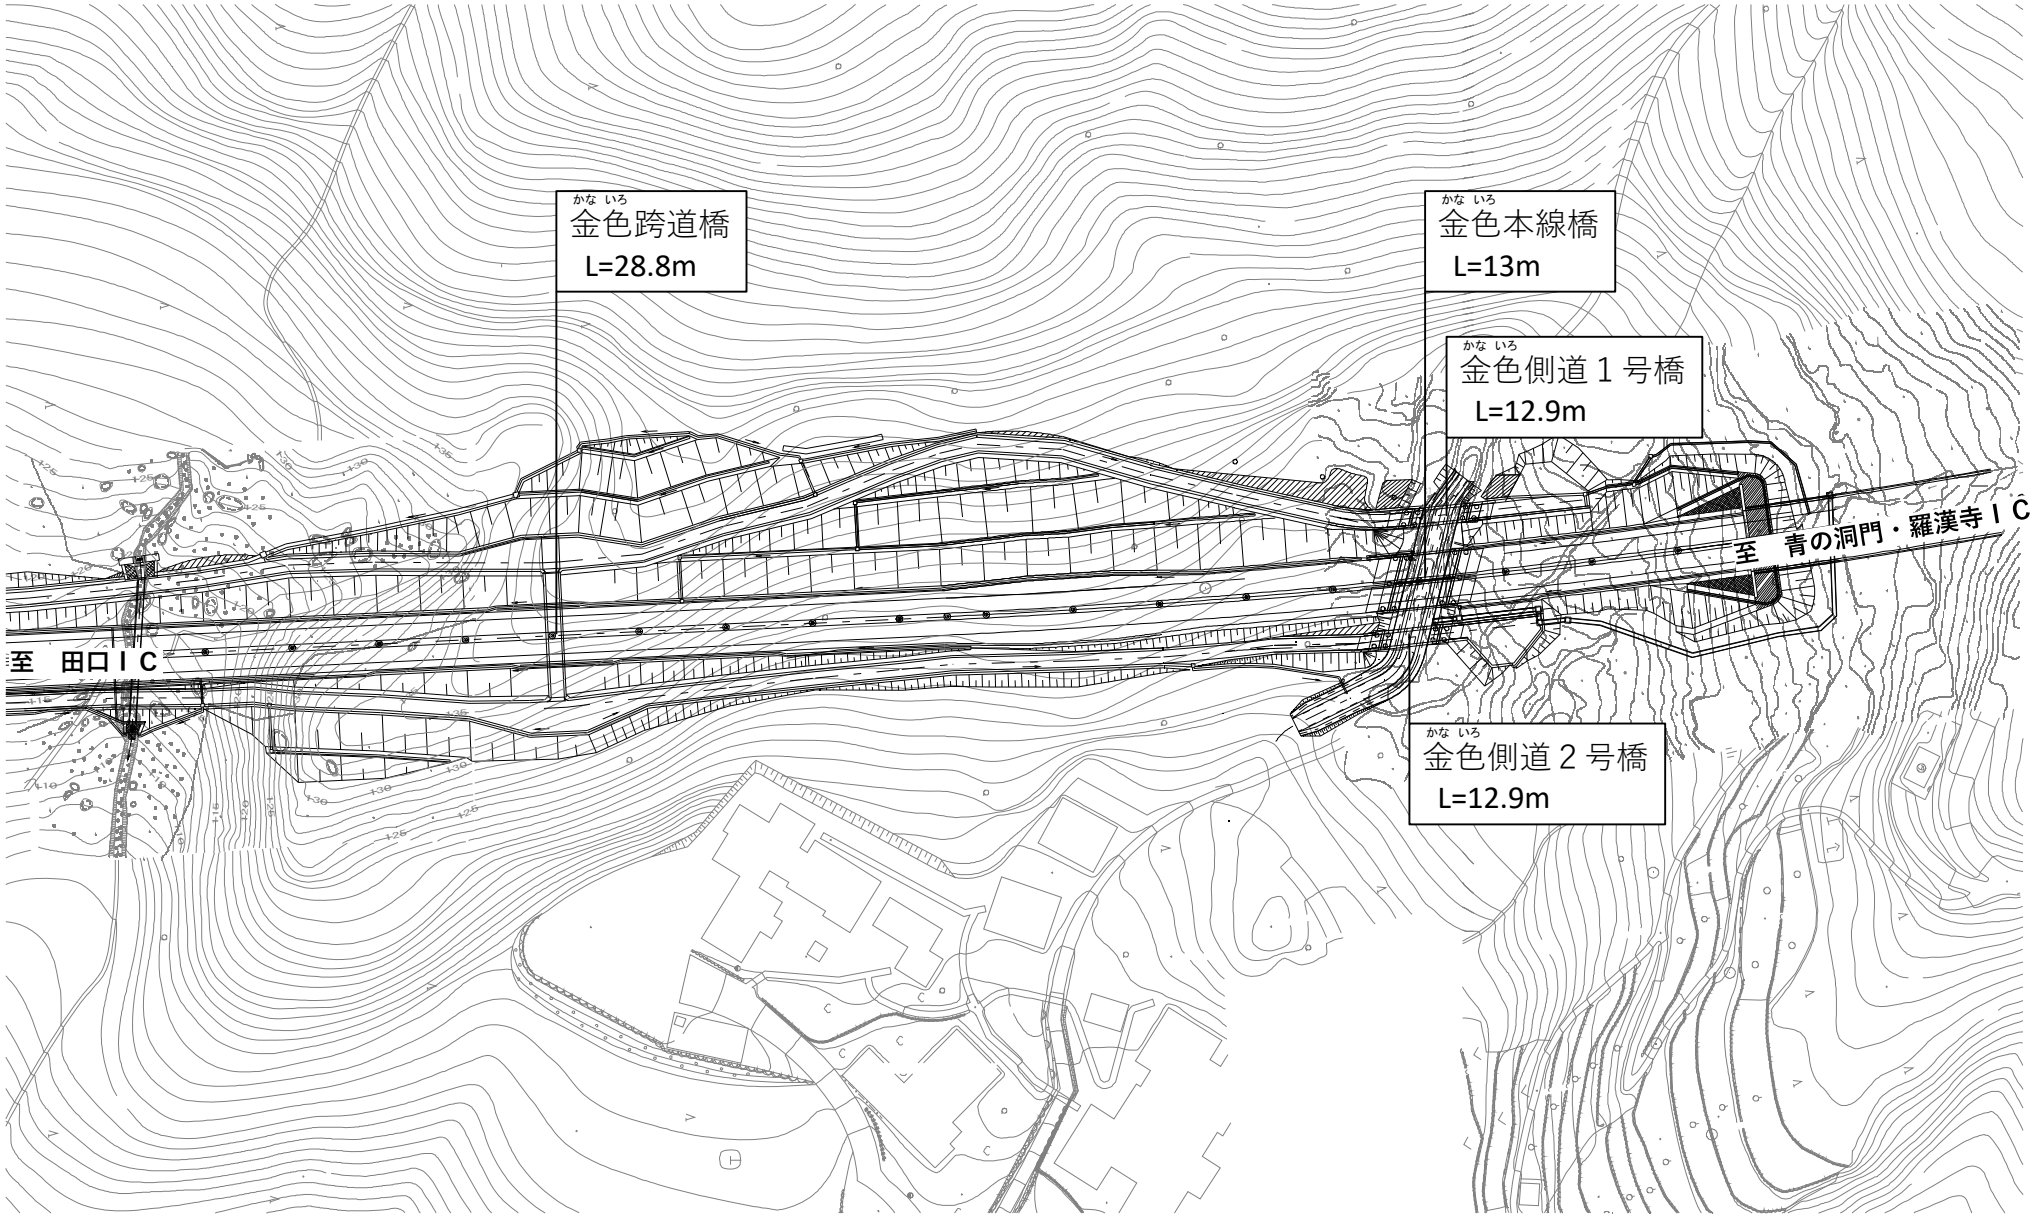
金色跨道橋
L=28.8m
金色本線橋
L=13m
金色側道１号橋
L=12.9m
金色側道２号橋
L=12.9m
至　田口ＩＣ
至　青の洞門・羅漢寺ＩＣ

跡田地区　平面図

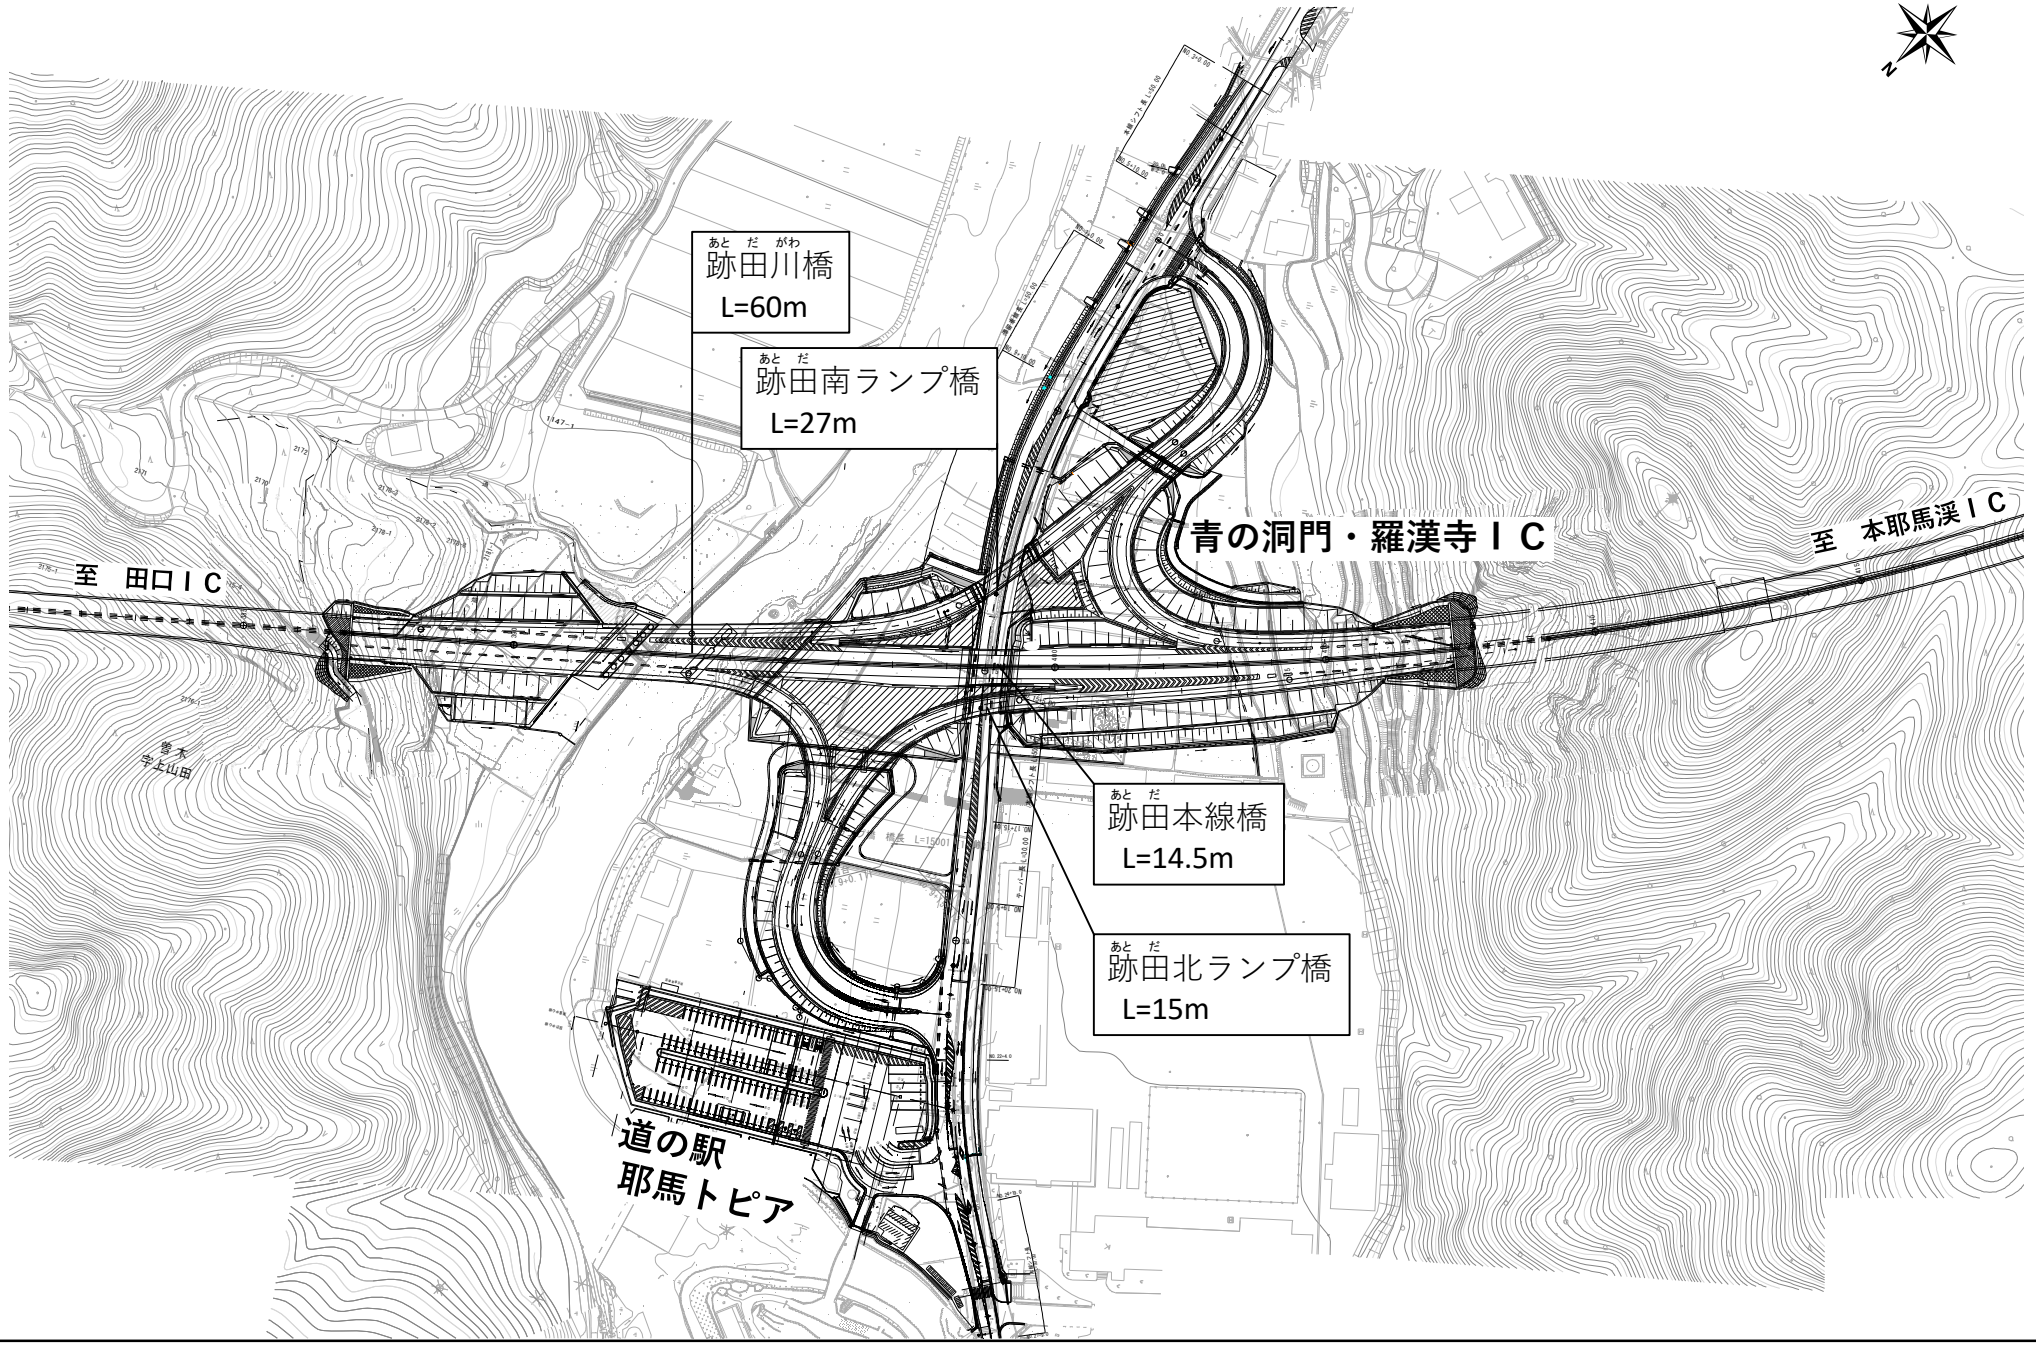
跡田川橋
L=60m
跡田南ランプ橋
L=27m
青の洞門・羅漢寺ＩＣ
至　田口ＩＣ
至　本耶馬渓ＩＣ
跡田本線橋
L=14.5m
跡田北ランプ橋
L=15m
道の駅
耶馬トピア