



計画諸元表

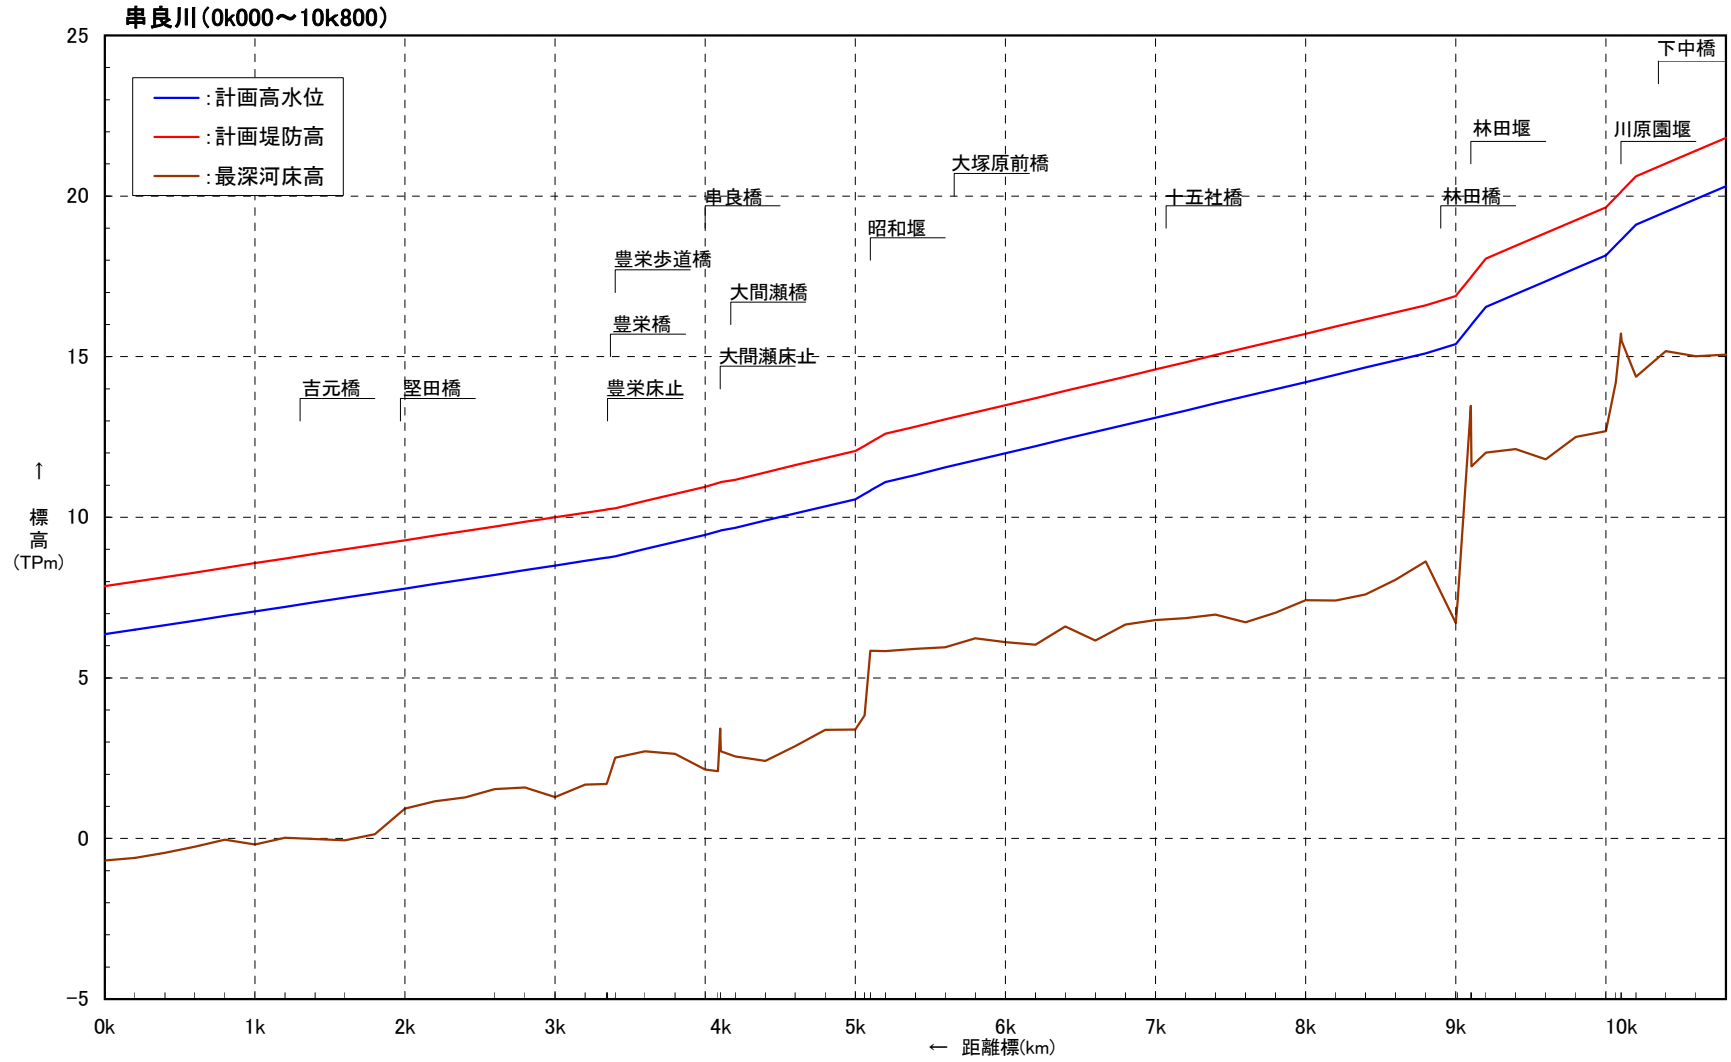

計画堤防高 (T.P.m)	7.860	8.000	8.140	8.280	8.430	8.570	8.710	8.860	9.000	9.140	9.280	9.430	9.570	9.710	9.860	10.000	10.140	10.280	10.510	10.730	10.950	11.170	11.400	11.620	11.840	235.140	23
------------------	-------	-------	-------	-------	-------	-------	-------	-------	-------	-------	-------	-------	-------	-------	-------	--------	--------	---------	---------	----

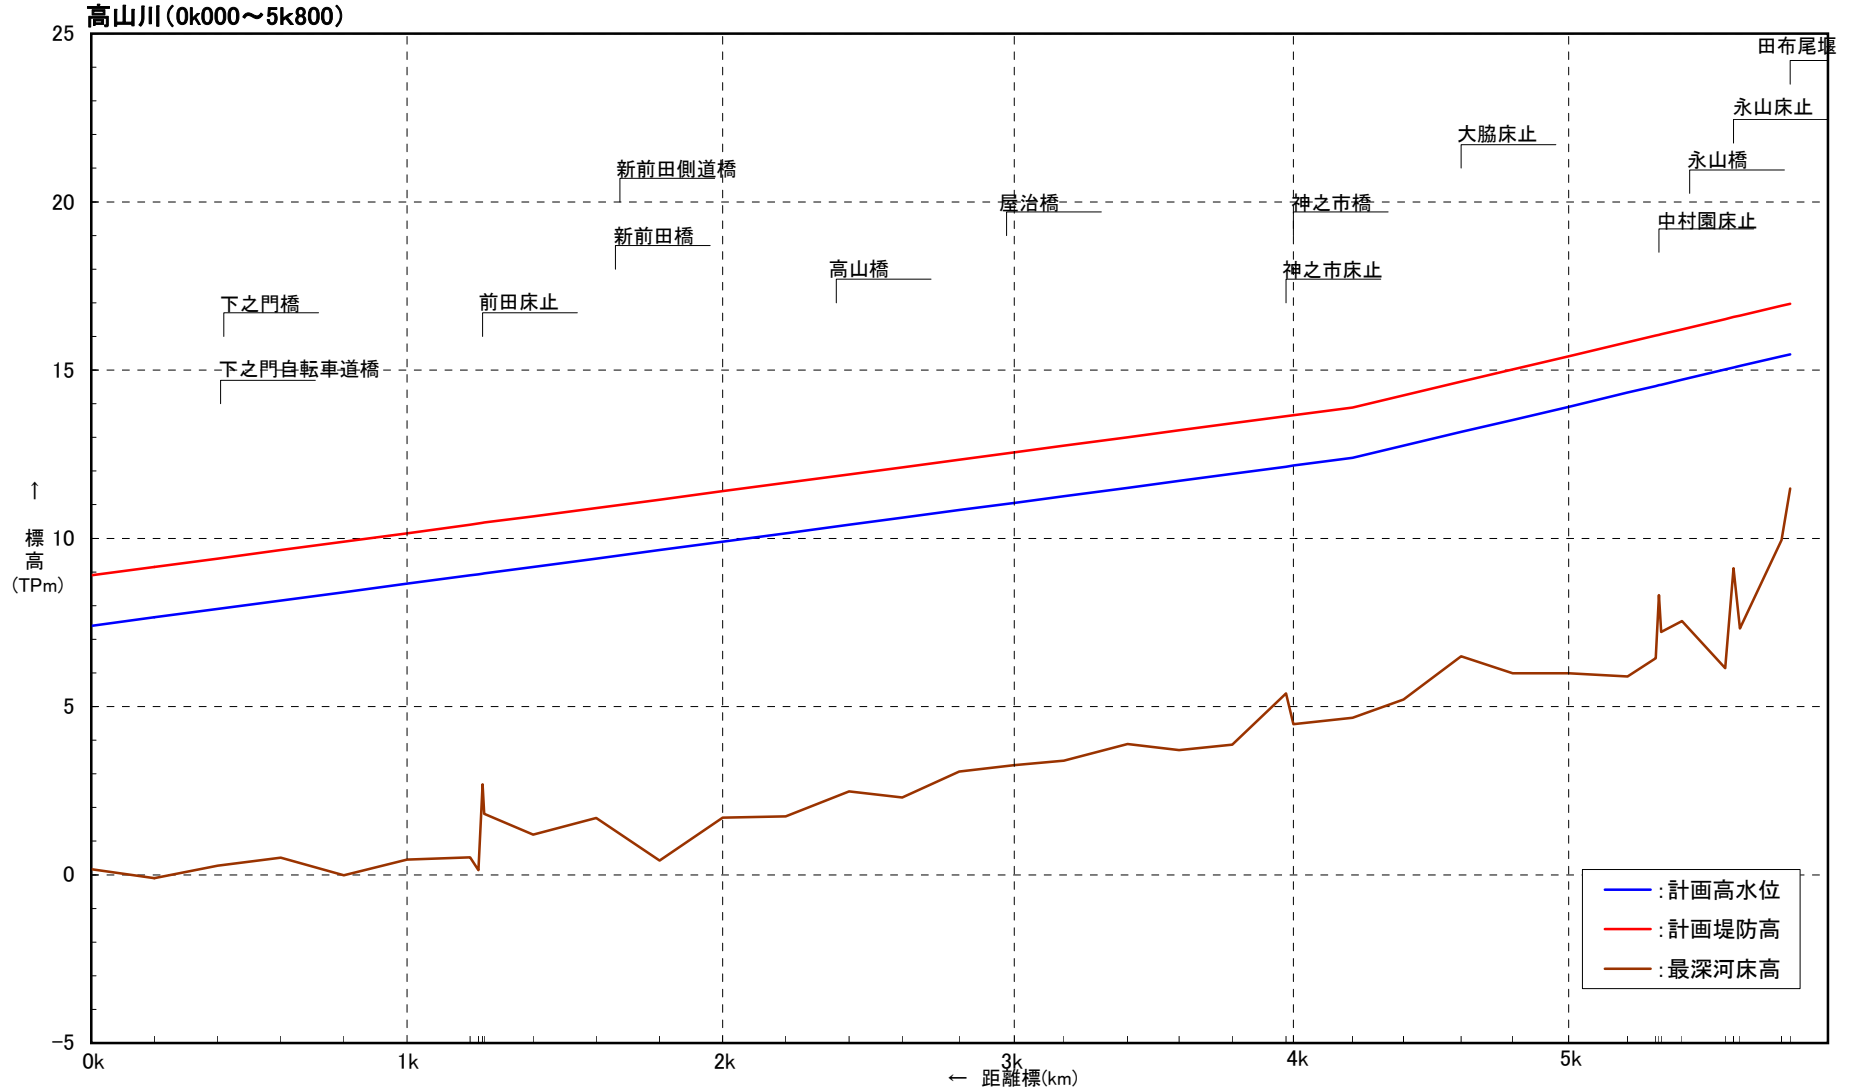


計画堤防高 (T.P.m)	8.900	9.150	9.400	9.650	9.900	10.150	10.400	10.650	10.900	11.150	11.400	11.650	11.900	12.110	12.340	12.550	12.750	13.000	13.210	13.420	13.660	13.890	14.250	14.660	15.020	15.410	15.830	16.210	16.620	16.970
計画高水位 (T.P.m)	7.400	7.650	7.900	8.150	8.400	8.650	8.900	9.150	9.400	9.650	9.900	10.150	10.400	10.610	10.840	11.050	11.250	11.500	11.710	11.920	12.160	12.390	12.750	13.160	13.520	13.910	14.330	14.710	15.120	15.470
距離標	0.000	0.200	0.400	0.600	0.800	1.000	1.200	1.400	1.600	1.800	2.000	2.200	2.400	2.600	2.800	3.000	3.200	3.400	3.600	3.800	4.000	4.200	4.400	4.600	4.800	5.000	5.200	5.400	5.600	5.800

計画諸元表

※標高値は、世界測地系に基づく


始良川(0k000~7k300)

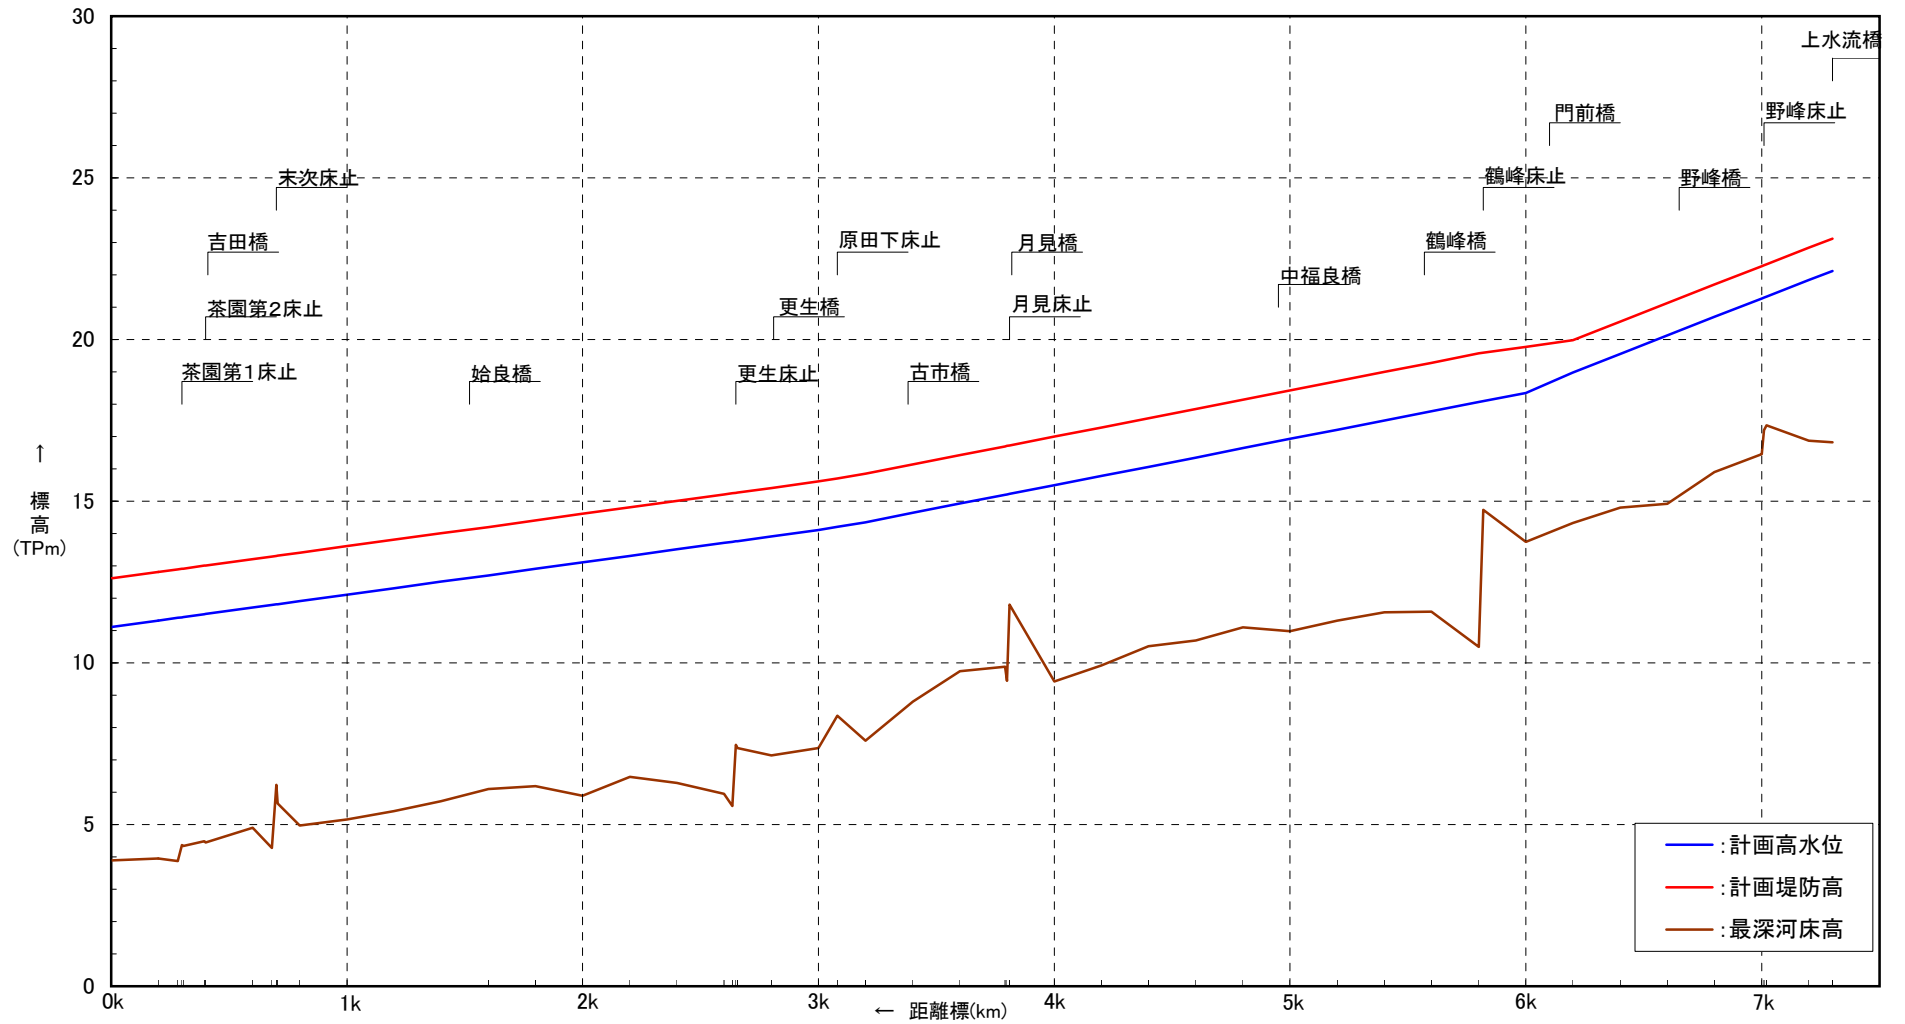

計画堤防高 (T.P.m)	12.610	12.810	13.010	13.210	13.410	13.610	13.810	14.010	14.200	14.410	14.610	14.810	15.010	15.210	15.410	15.610	15.850	16.140	16.430	16.710	17.000	17.280	17.560	17.850	18.140	18.430	18.710	19.000	19.280	19.570	19.775	19.980	20.550	21.130	21.700	22.270	22.840	23.120
計画高水位 (T.P.m)	11.110	11.310	11.510	11.710	11.910	12.110	12.310	12.510	12.700	12.910	13.110	13.310	13.510	13.710	13.910	14.110	14.350	14.640	14.930	15.210	15.500	15.780	16.060	16.350	16.640	16.930	17.210	17.500	17.780	18.070	18.350	18.980	19.550	20.130	20.700	21.270	21.840	22.120
距離標	0.000	0.200	0.400	0.600	0.800	1.000	1.200	1.400	1.600	1.800	2.000	2.200	2.400	2.600	2.800	3.000	3.200	3.400	3.600	3.800	4.000	4.200	4.400	4.600	4.800	5.000	5.200	5.400	5.600	5.800	6.000	6.200	6.400	6.600	6.800	7.000	7.200	7.300

計画諸元表

※標高値は、世界測地系に基づく

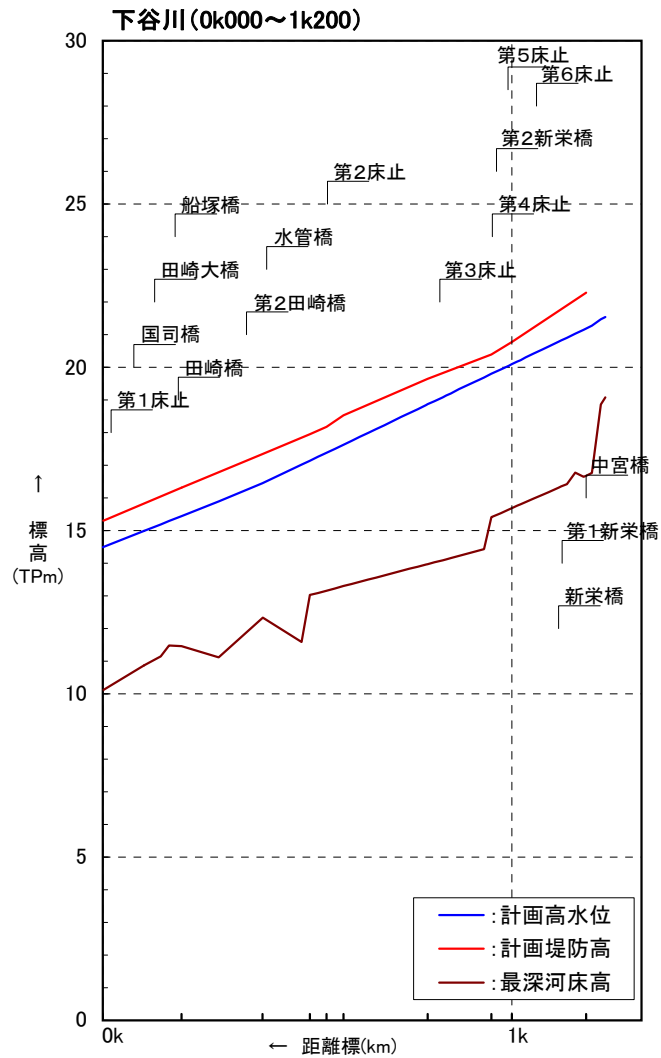

計画堤防高 (T.P.m)	15.290	16.310	17.340	18.530	19.650	20.770	22.280
計画高水位 (T.P.m)	14.490	15.440	16.450	17.750	18.960	20.180	21.470
距離標	0.000	0.200	0.400	0.600	0.800	1.000	1.200

計画諸元表

※標高値は、世界測地系に基づく