


# 洪水対策に関する施工の場所


六角川

武雄川

(位置図)

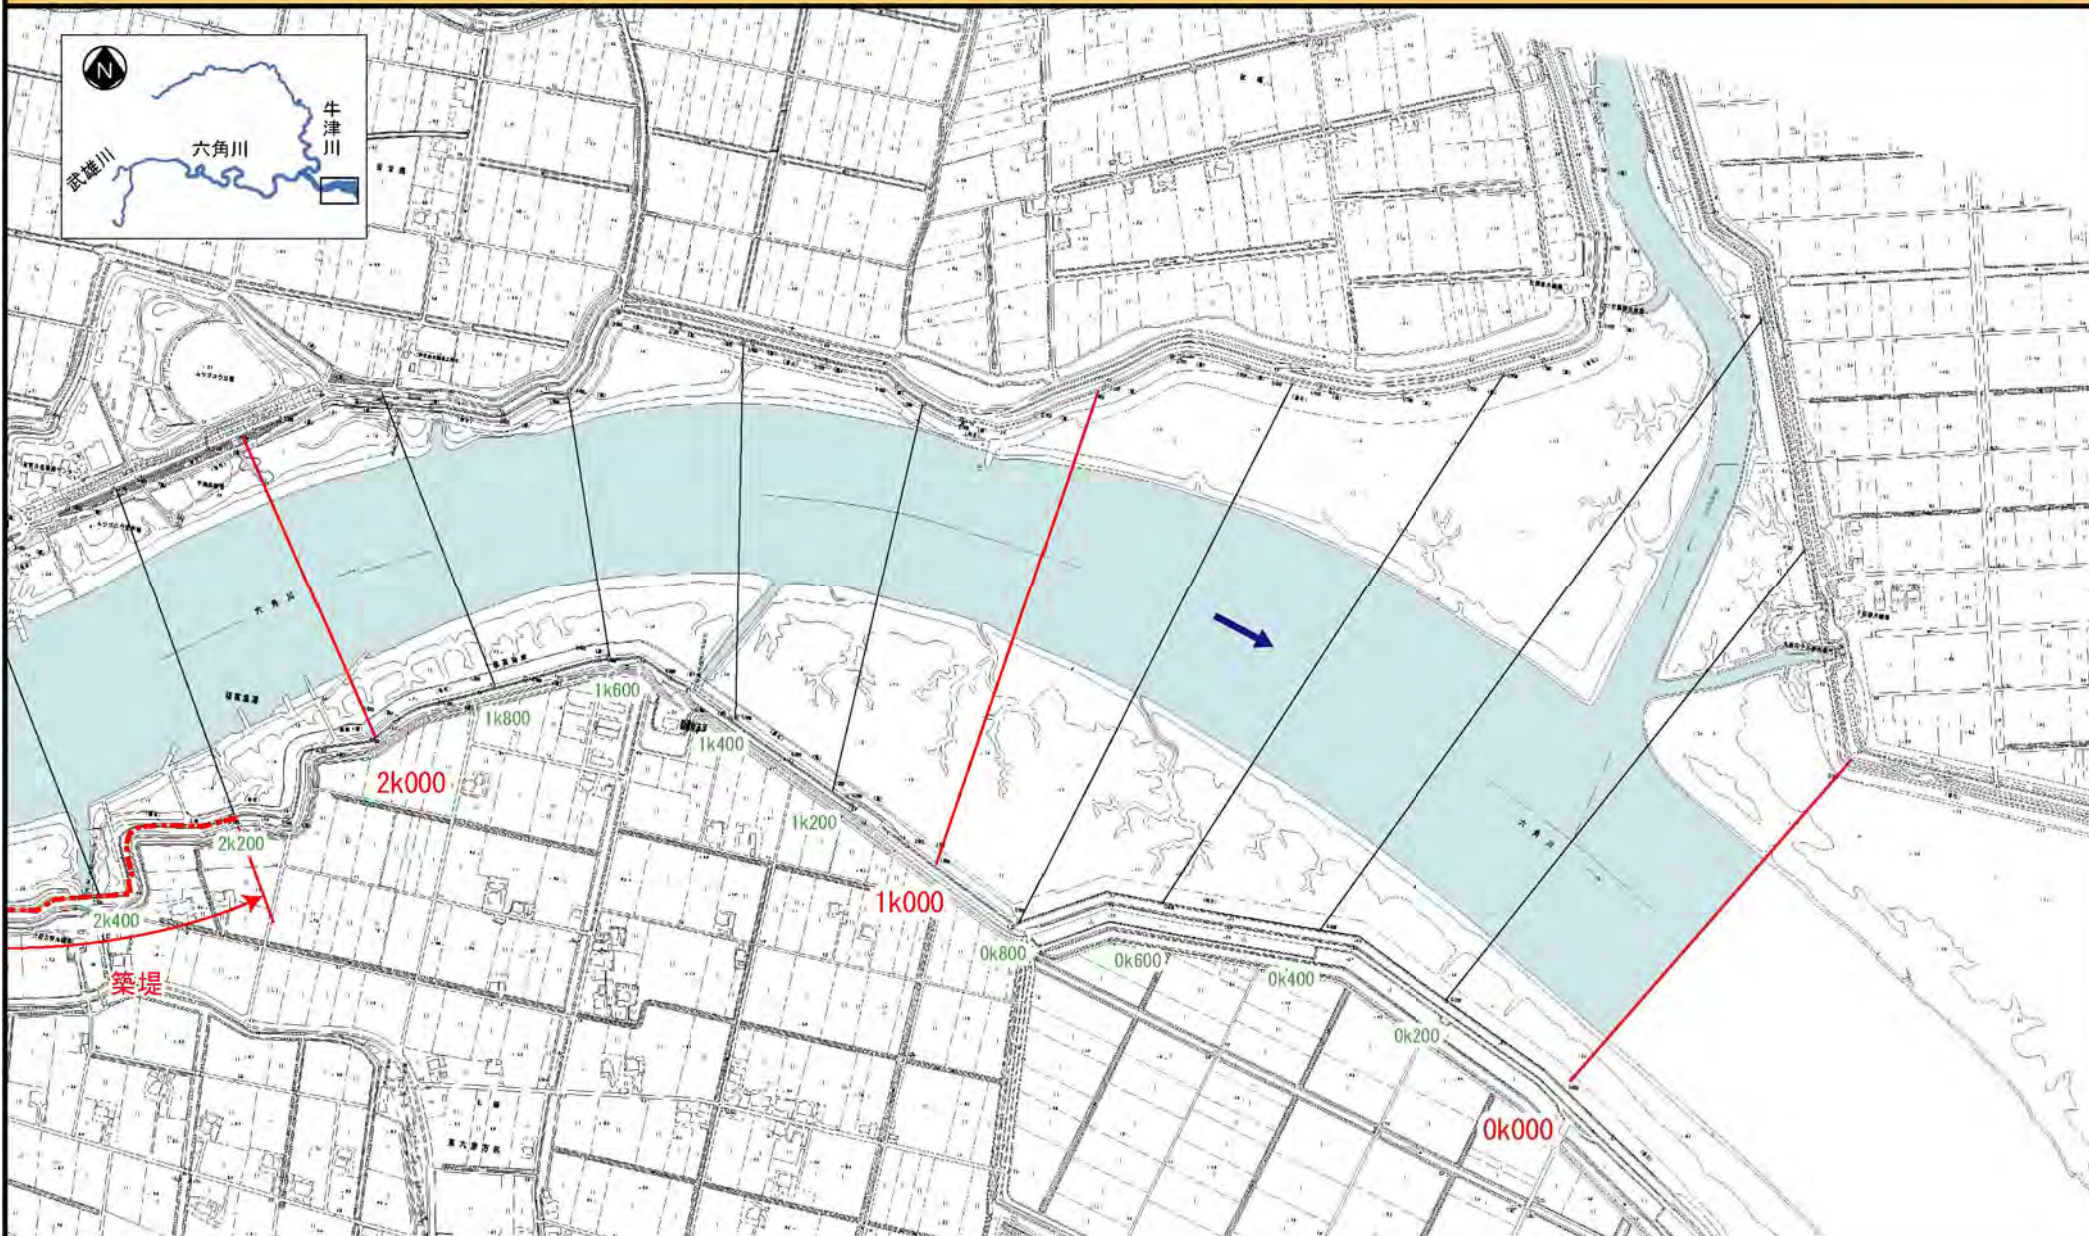

※施工の場所の起終点及び法線位置については、地形の変化等に伴い微細な変更が生じる可能性があります。  
※赤線については、堤防川側の法肩位置を示しています。

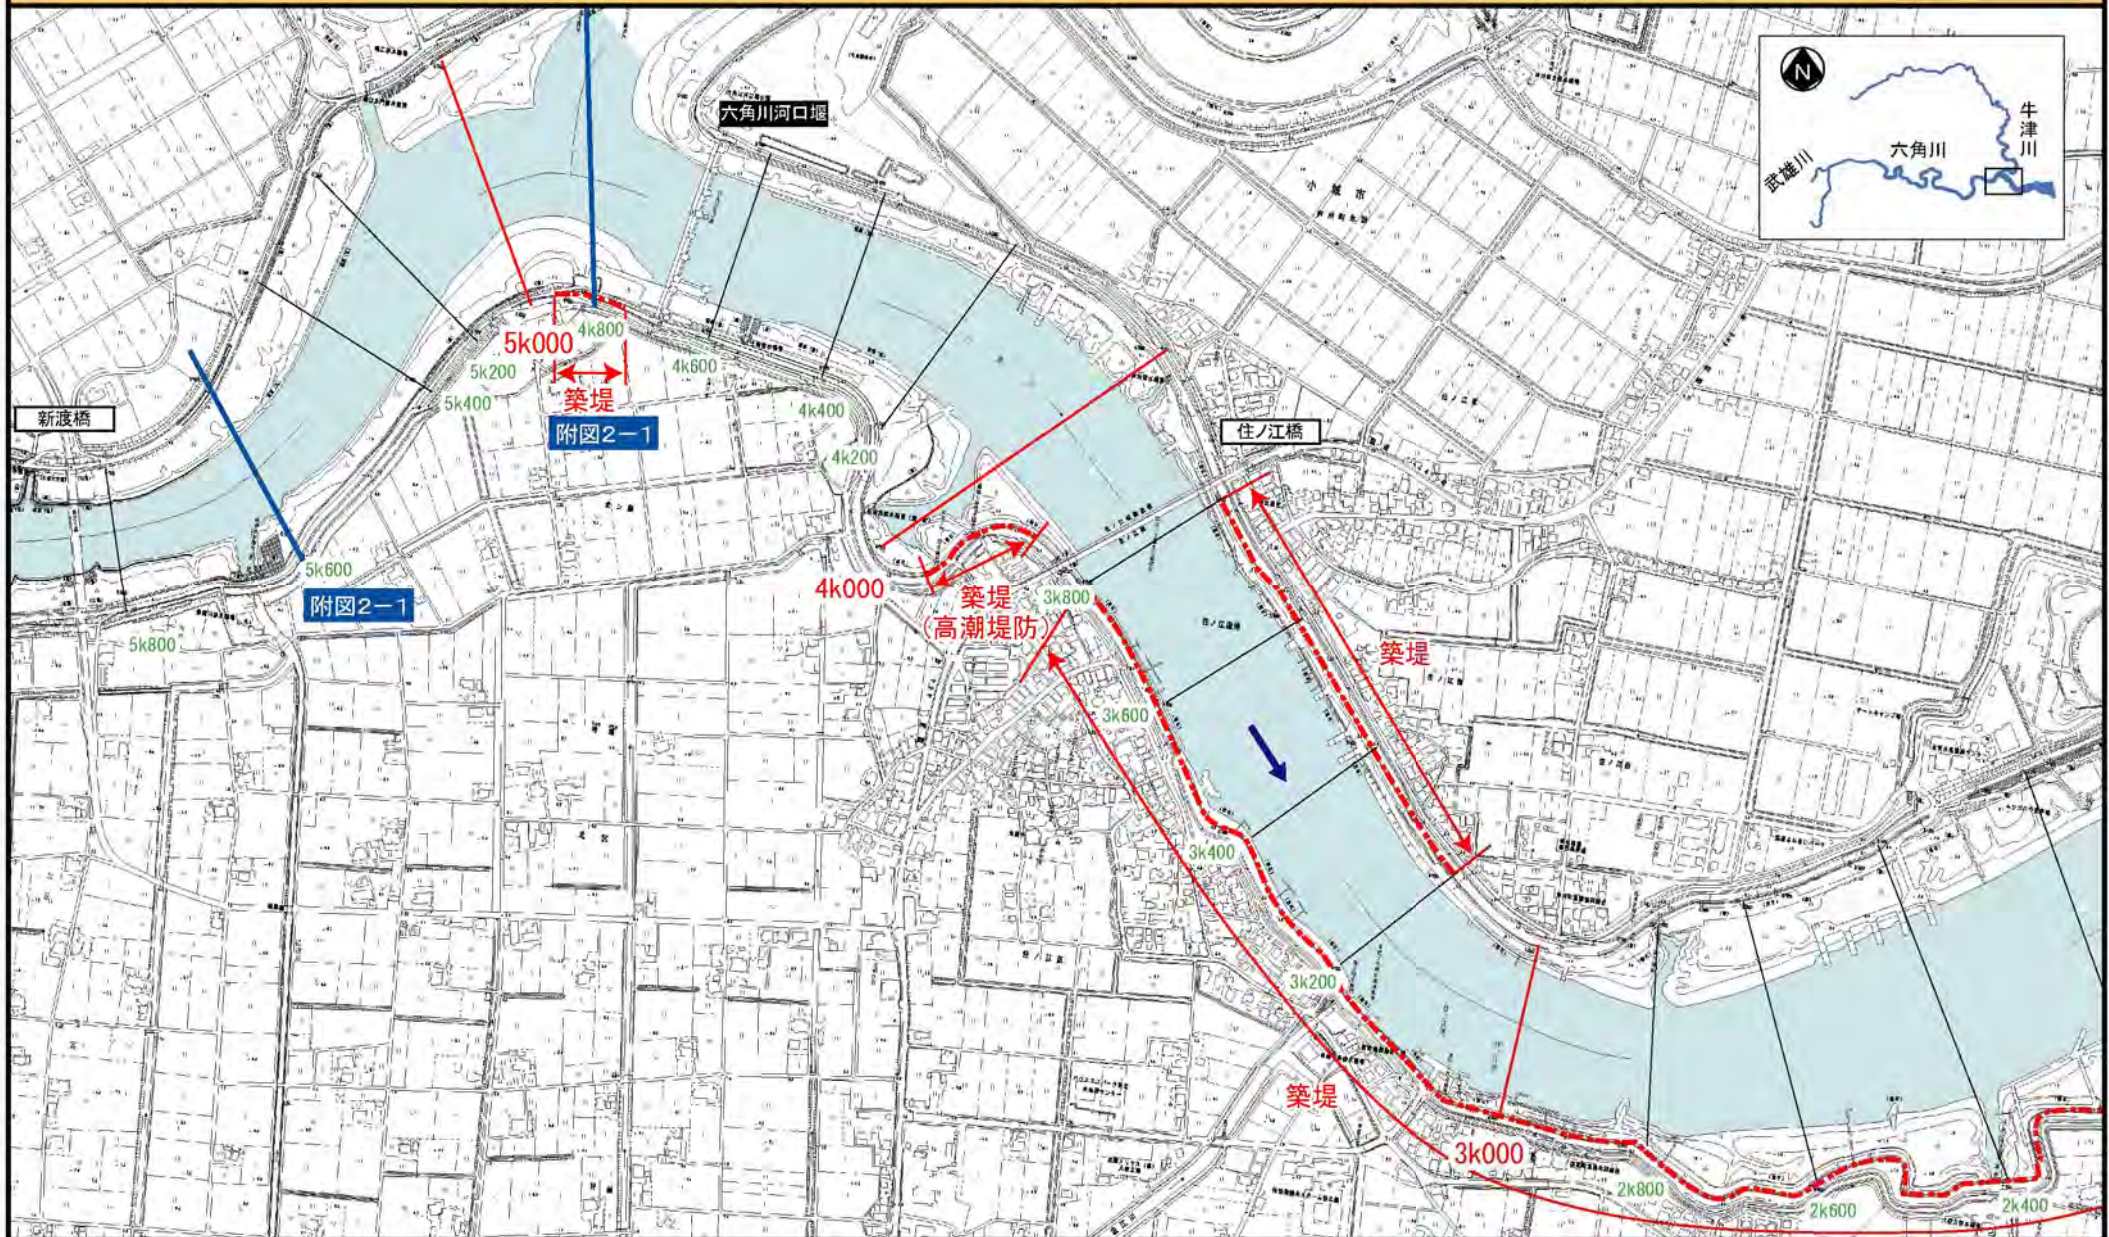


附図1

※施工の場所の起終点及び法線位置については、地形の変化等に伴い微細な変更が生じる可能性があります。  
 ※赤線については、堤防川側の法肩位置を示しています。



附図1-3

洪水対策に関する施工の場所(国土交通省) (六角川 5k800~8k600)


縮尺1:10,000

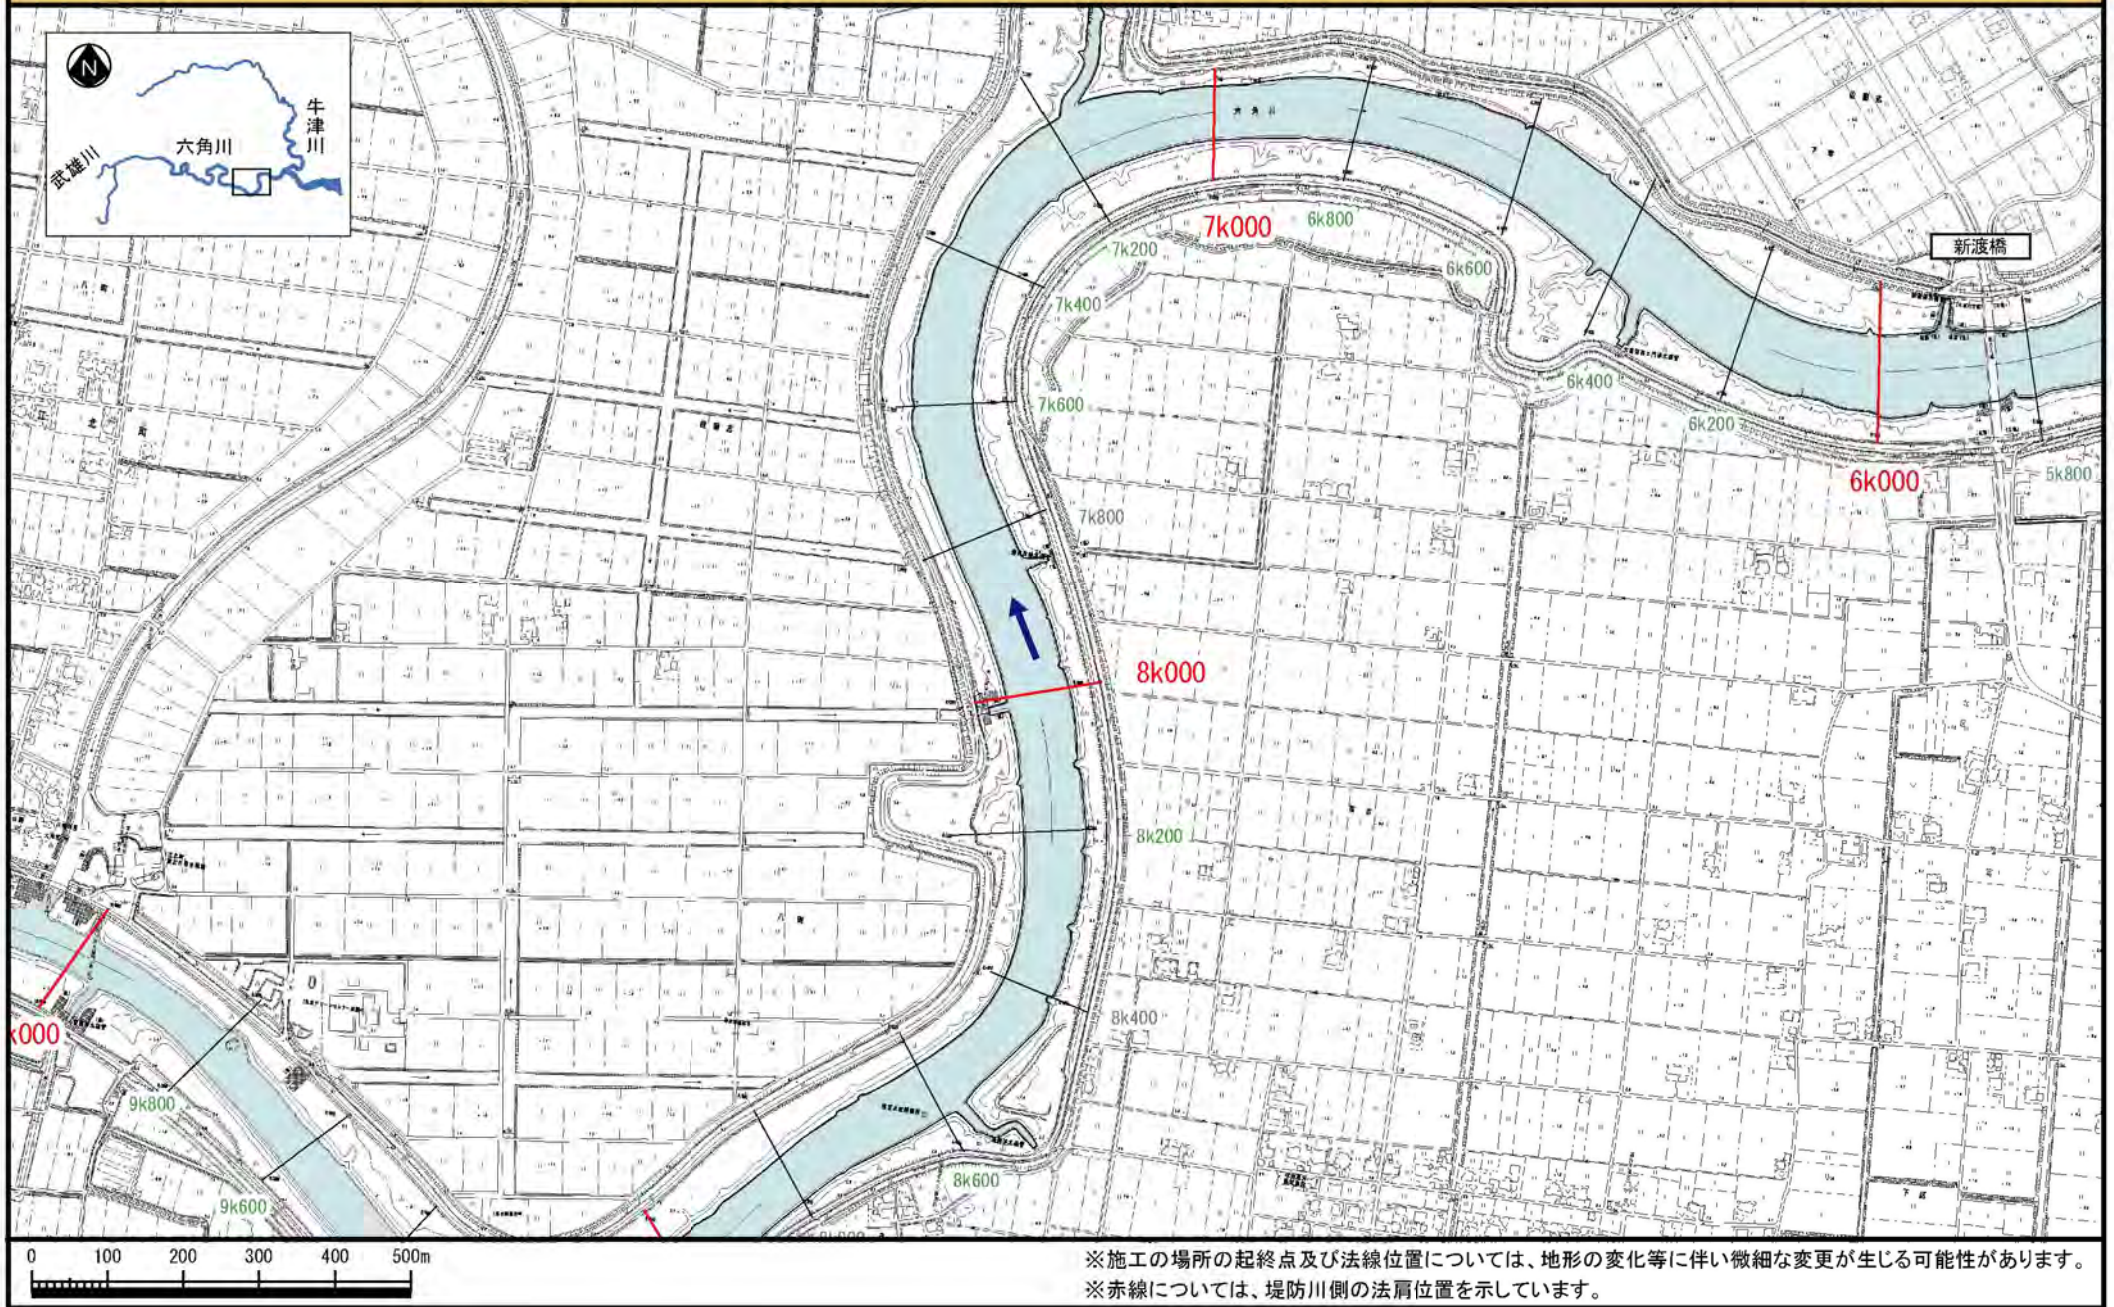

※施工の場所の起終点及び法線位置については、地形の変化等に伴い微細な変更が生じる可能性があります。  
※赤線については、堤防川側の法肩位置を示しています。

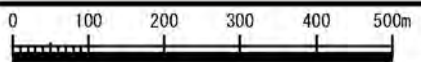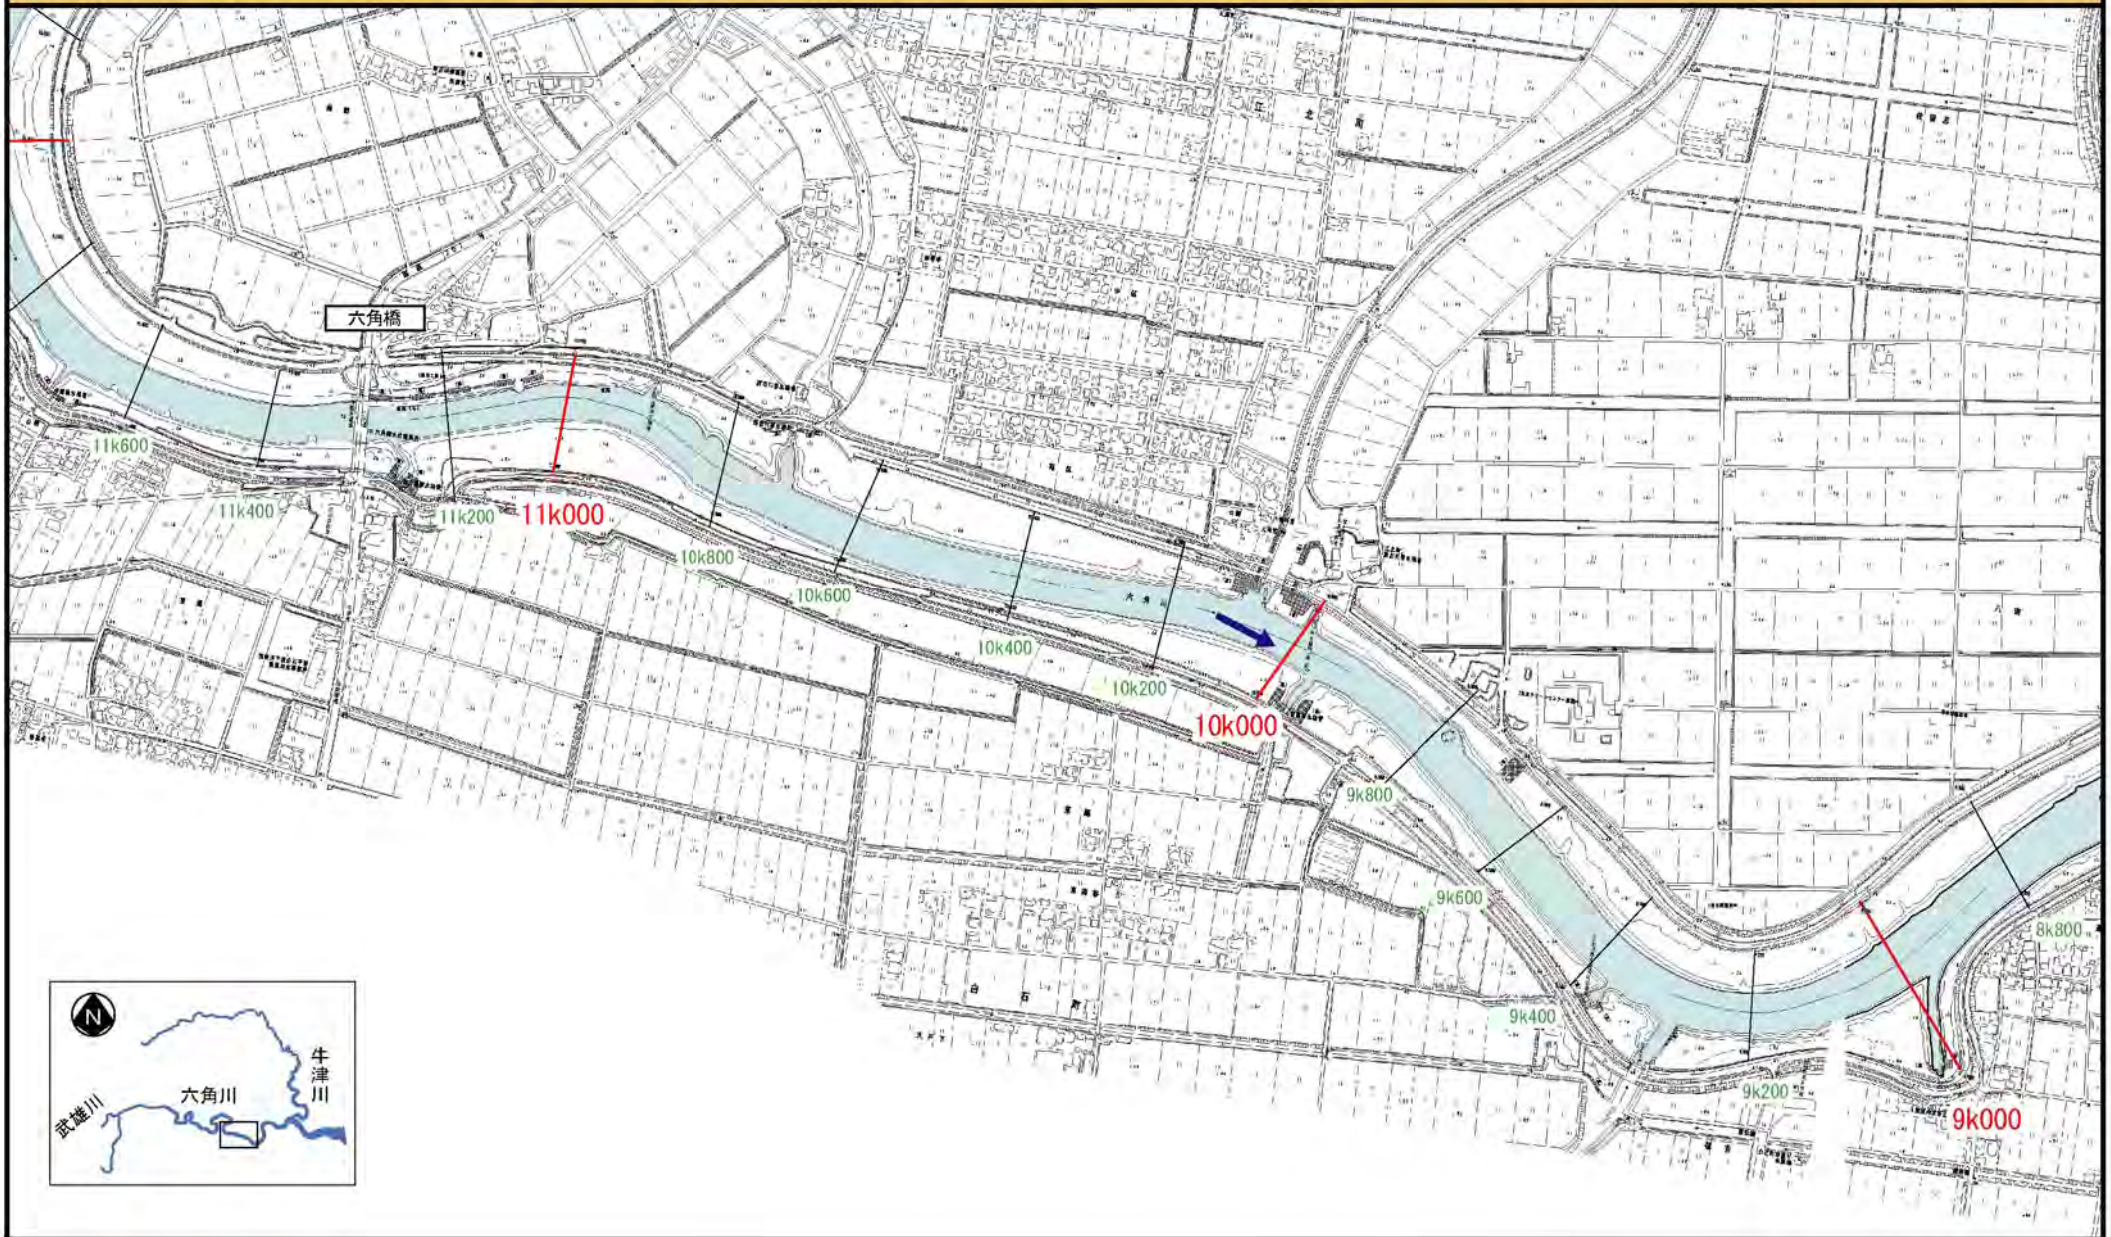


※施工の場所の起終点及び法線位置については、地形の変化等に伴い微細な変更が生じる可能性があります。  
※赤線については、堤防川側の法肩位置を示しています。

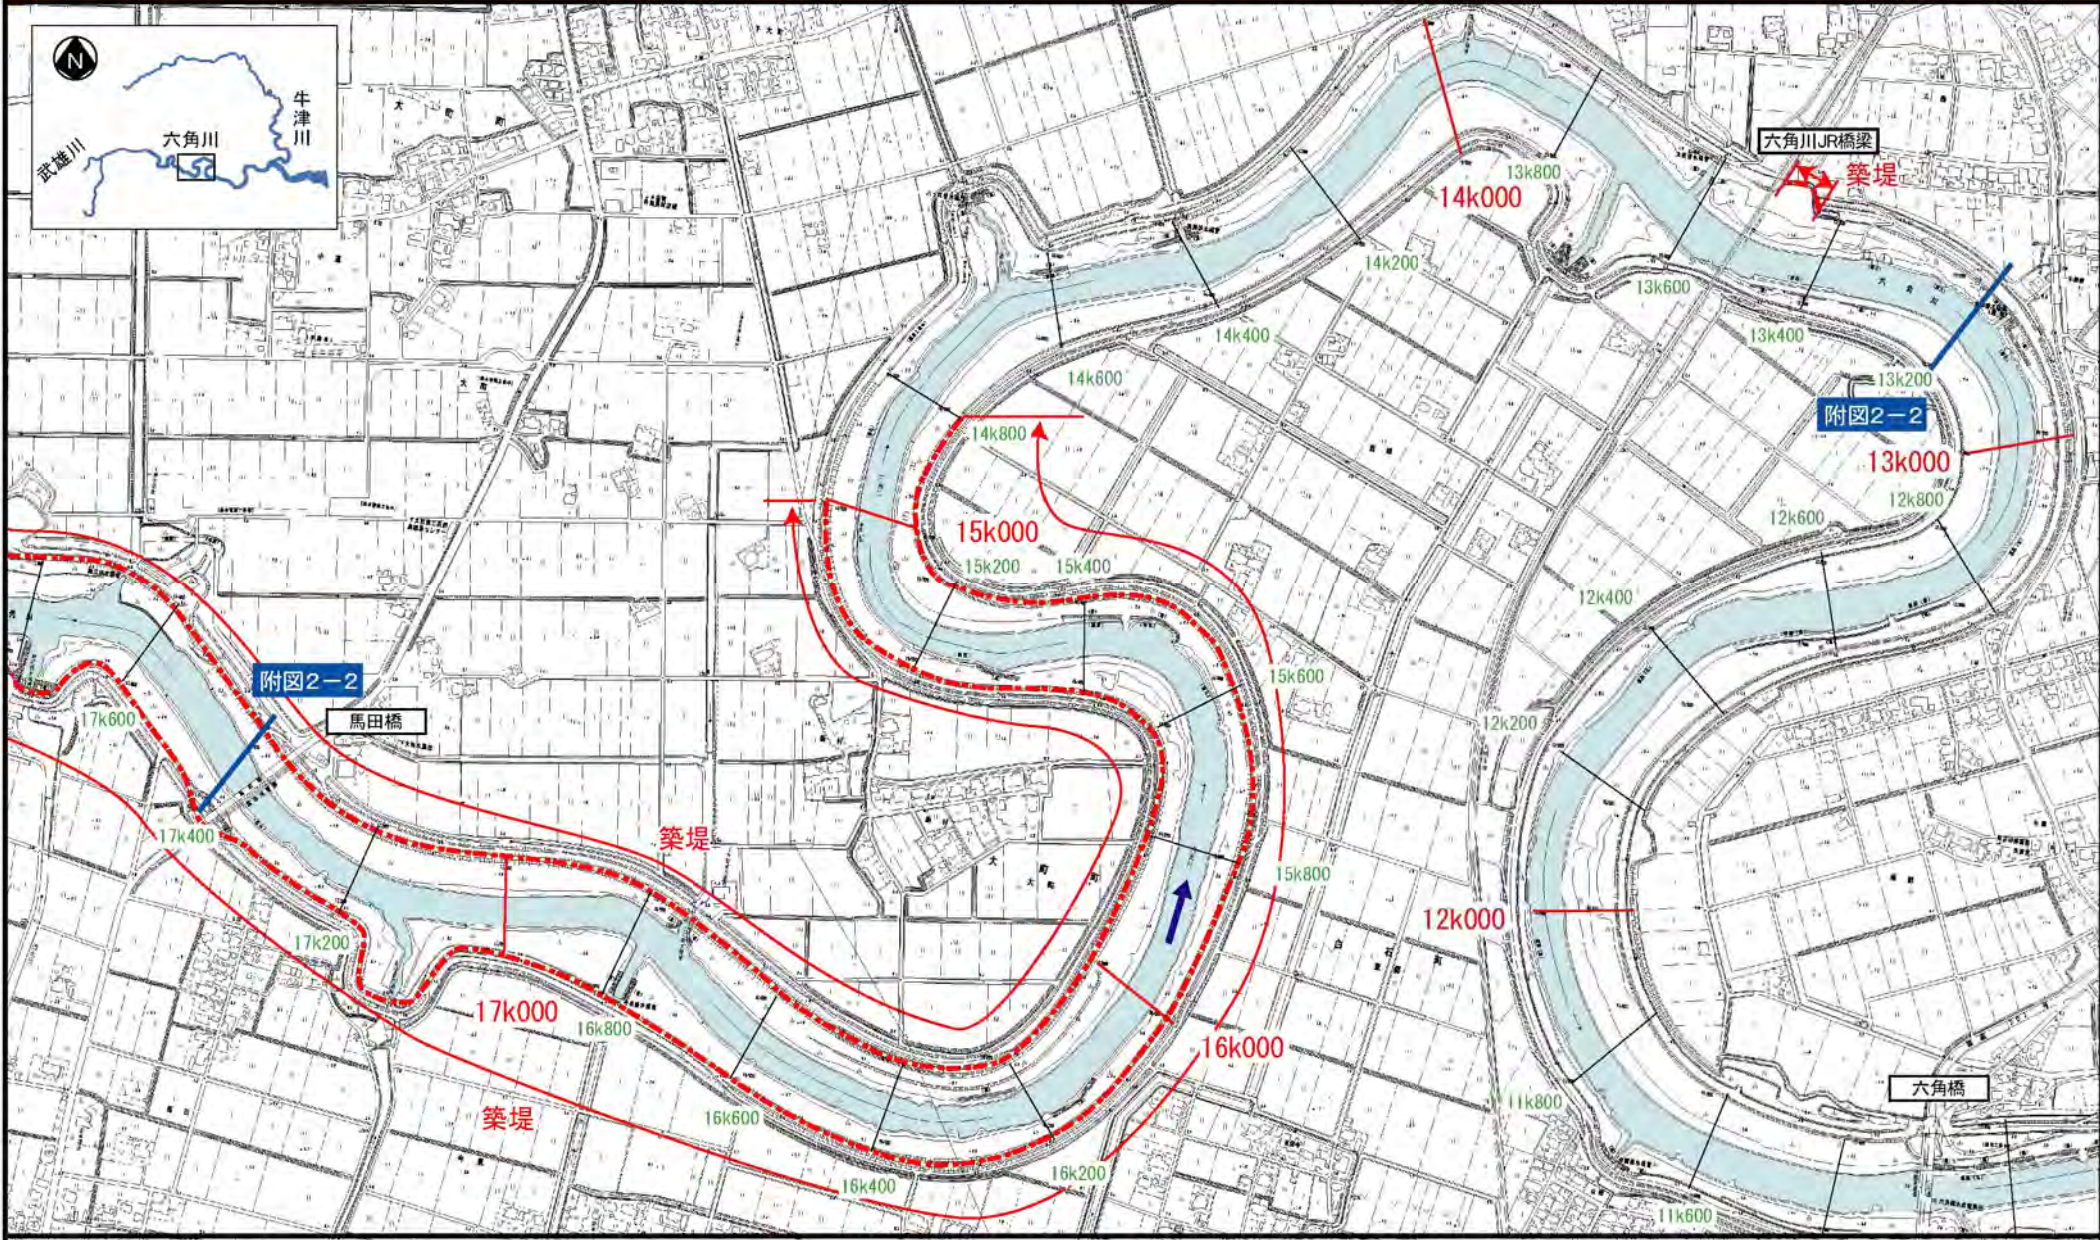



附図14

※施工の場所の起終点及び法線位置については、地形の変化等に伴い微細な変更が生じる可能性があります。  
 ※赤線については、堤防川側の法肩位置を示しています。

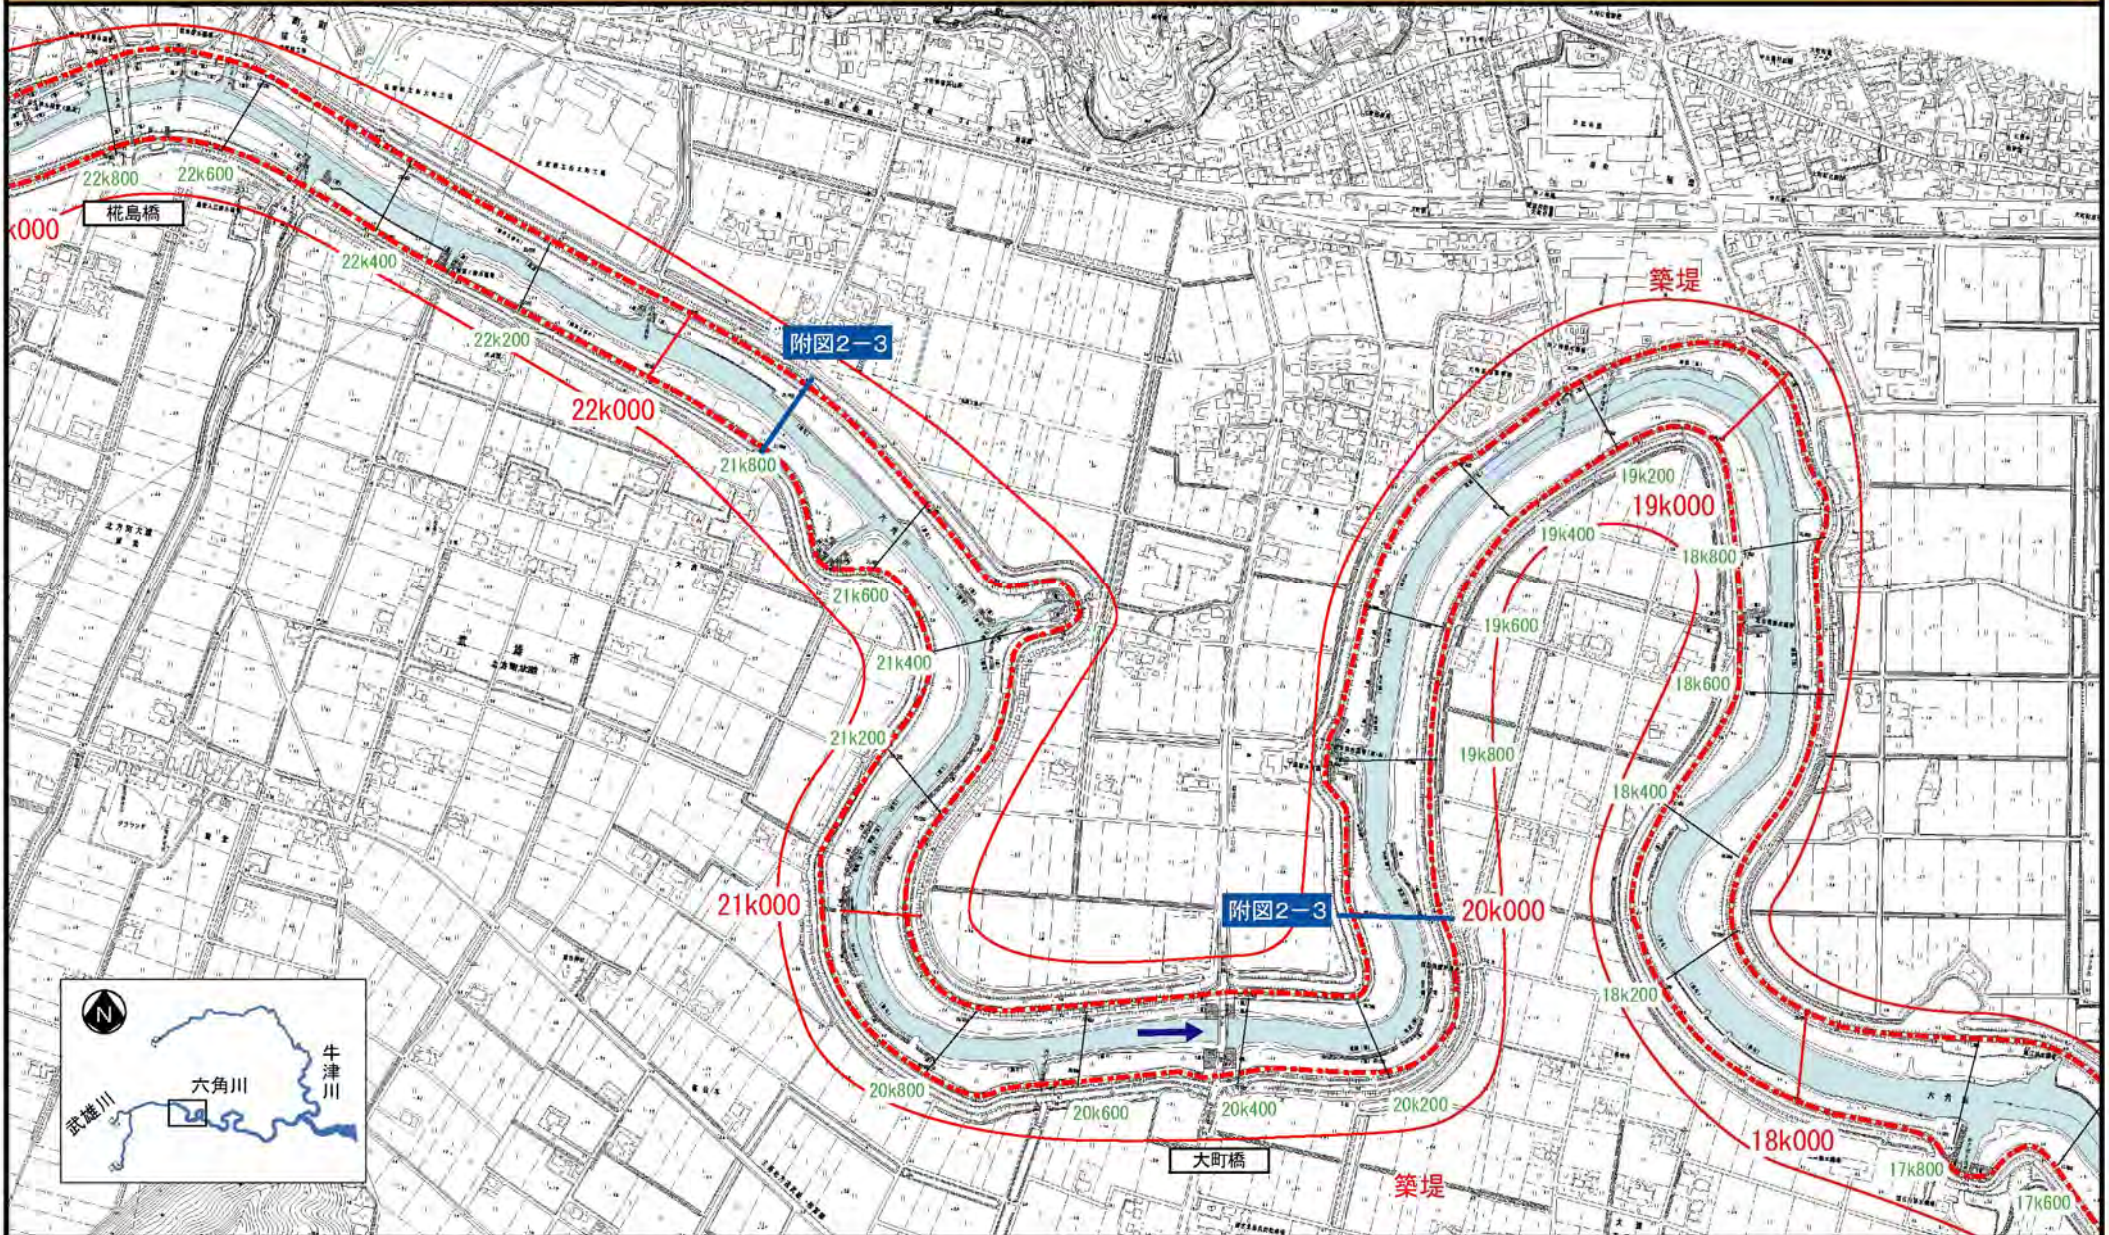

附図15

※施工の場所の起終点及び法線位置については、地形の変化等に伴い微細な変更が生じる可能性があります。  
 ※赤線については、堤防川側の法肩位置を示しています。

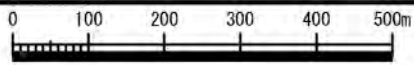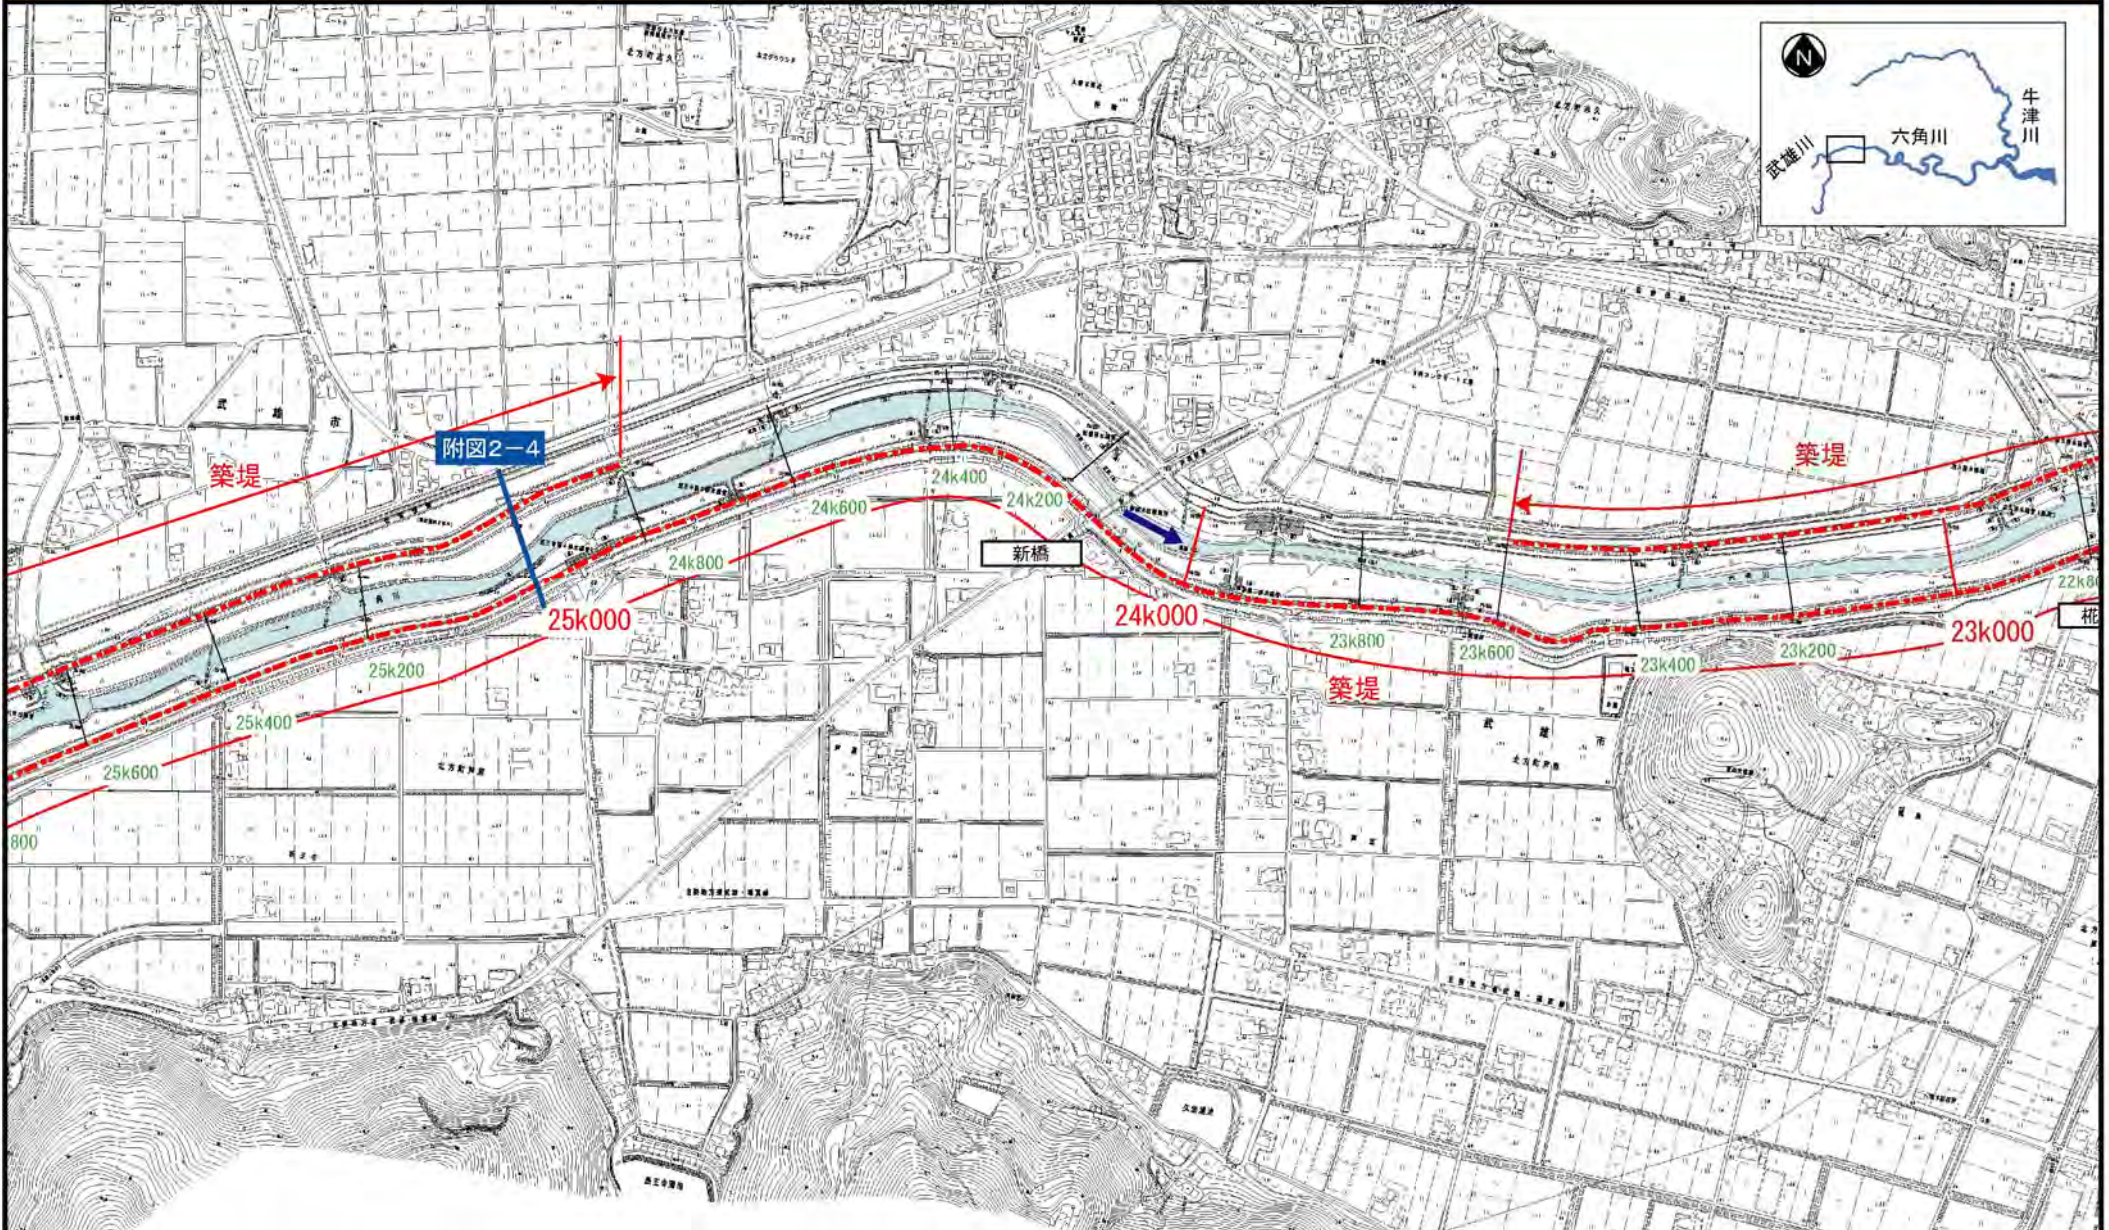

※施工の場所の起終点及び法線位置については、地形の変化等に伴い微細な変更が生じる可能性があります。  
 ※赤線については、堤防川側の法肩位置を示しています。




附図1-8

洪水対策に関する施工の場所(国土交通省)


(六角川 25k800~28k200)(武雄川 0k000~1k600)

縮尺1:10,000

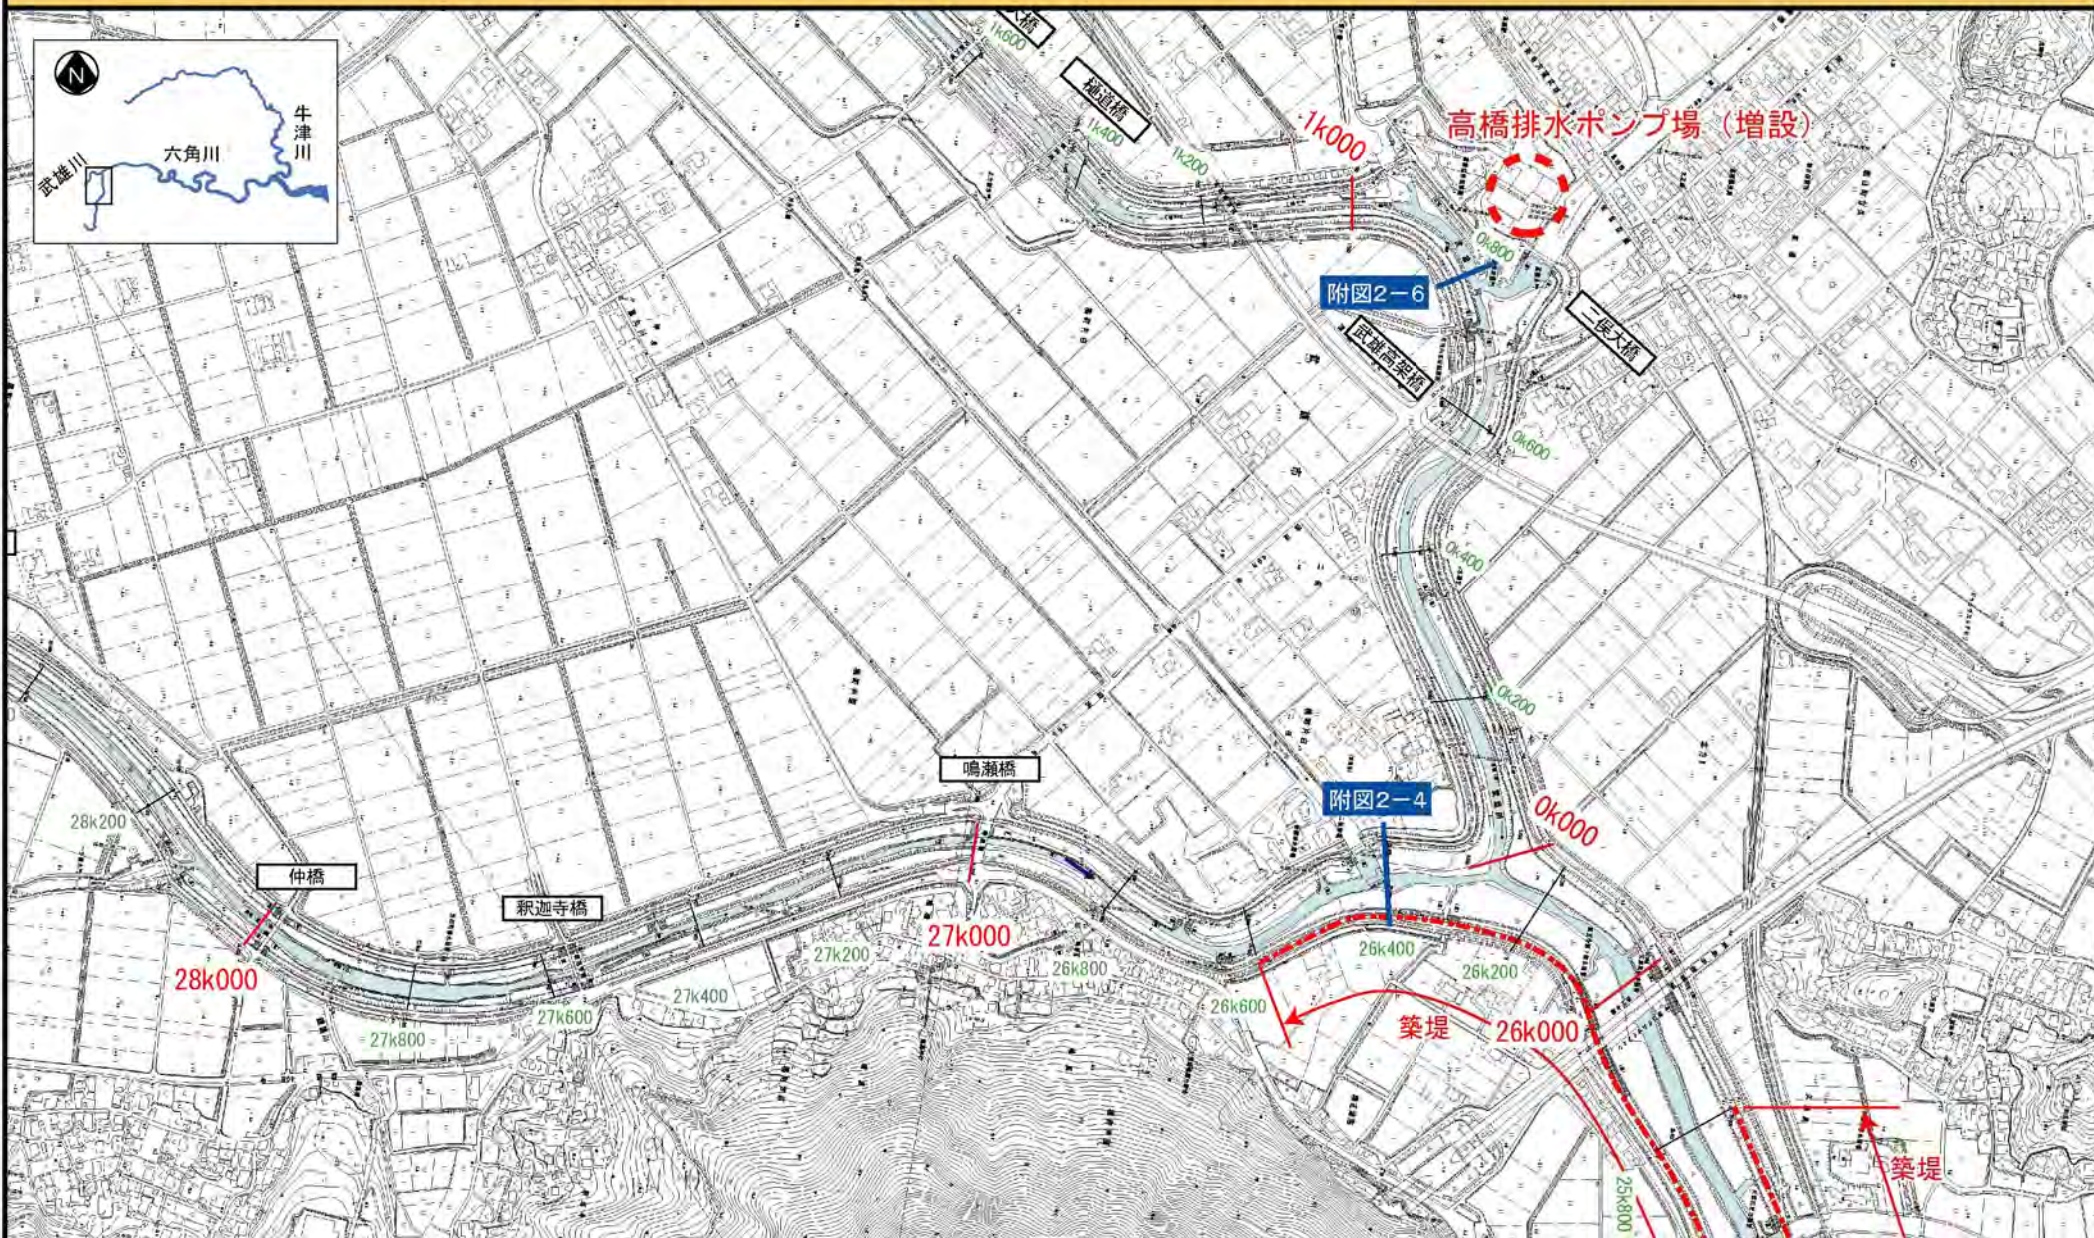


附図17

※施工の場所の起終点及び法線位置については、地形の変化等に伴い微細な変更が生じる可能性があります。  
 ※赤線については、堤防川側の法肩位置を示しています。

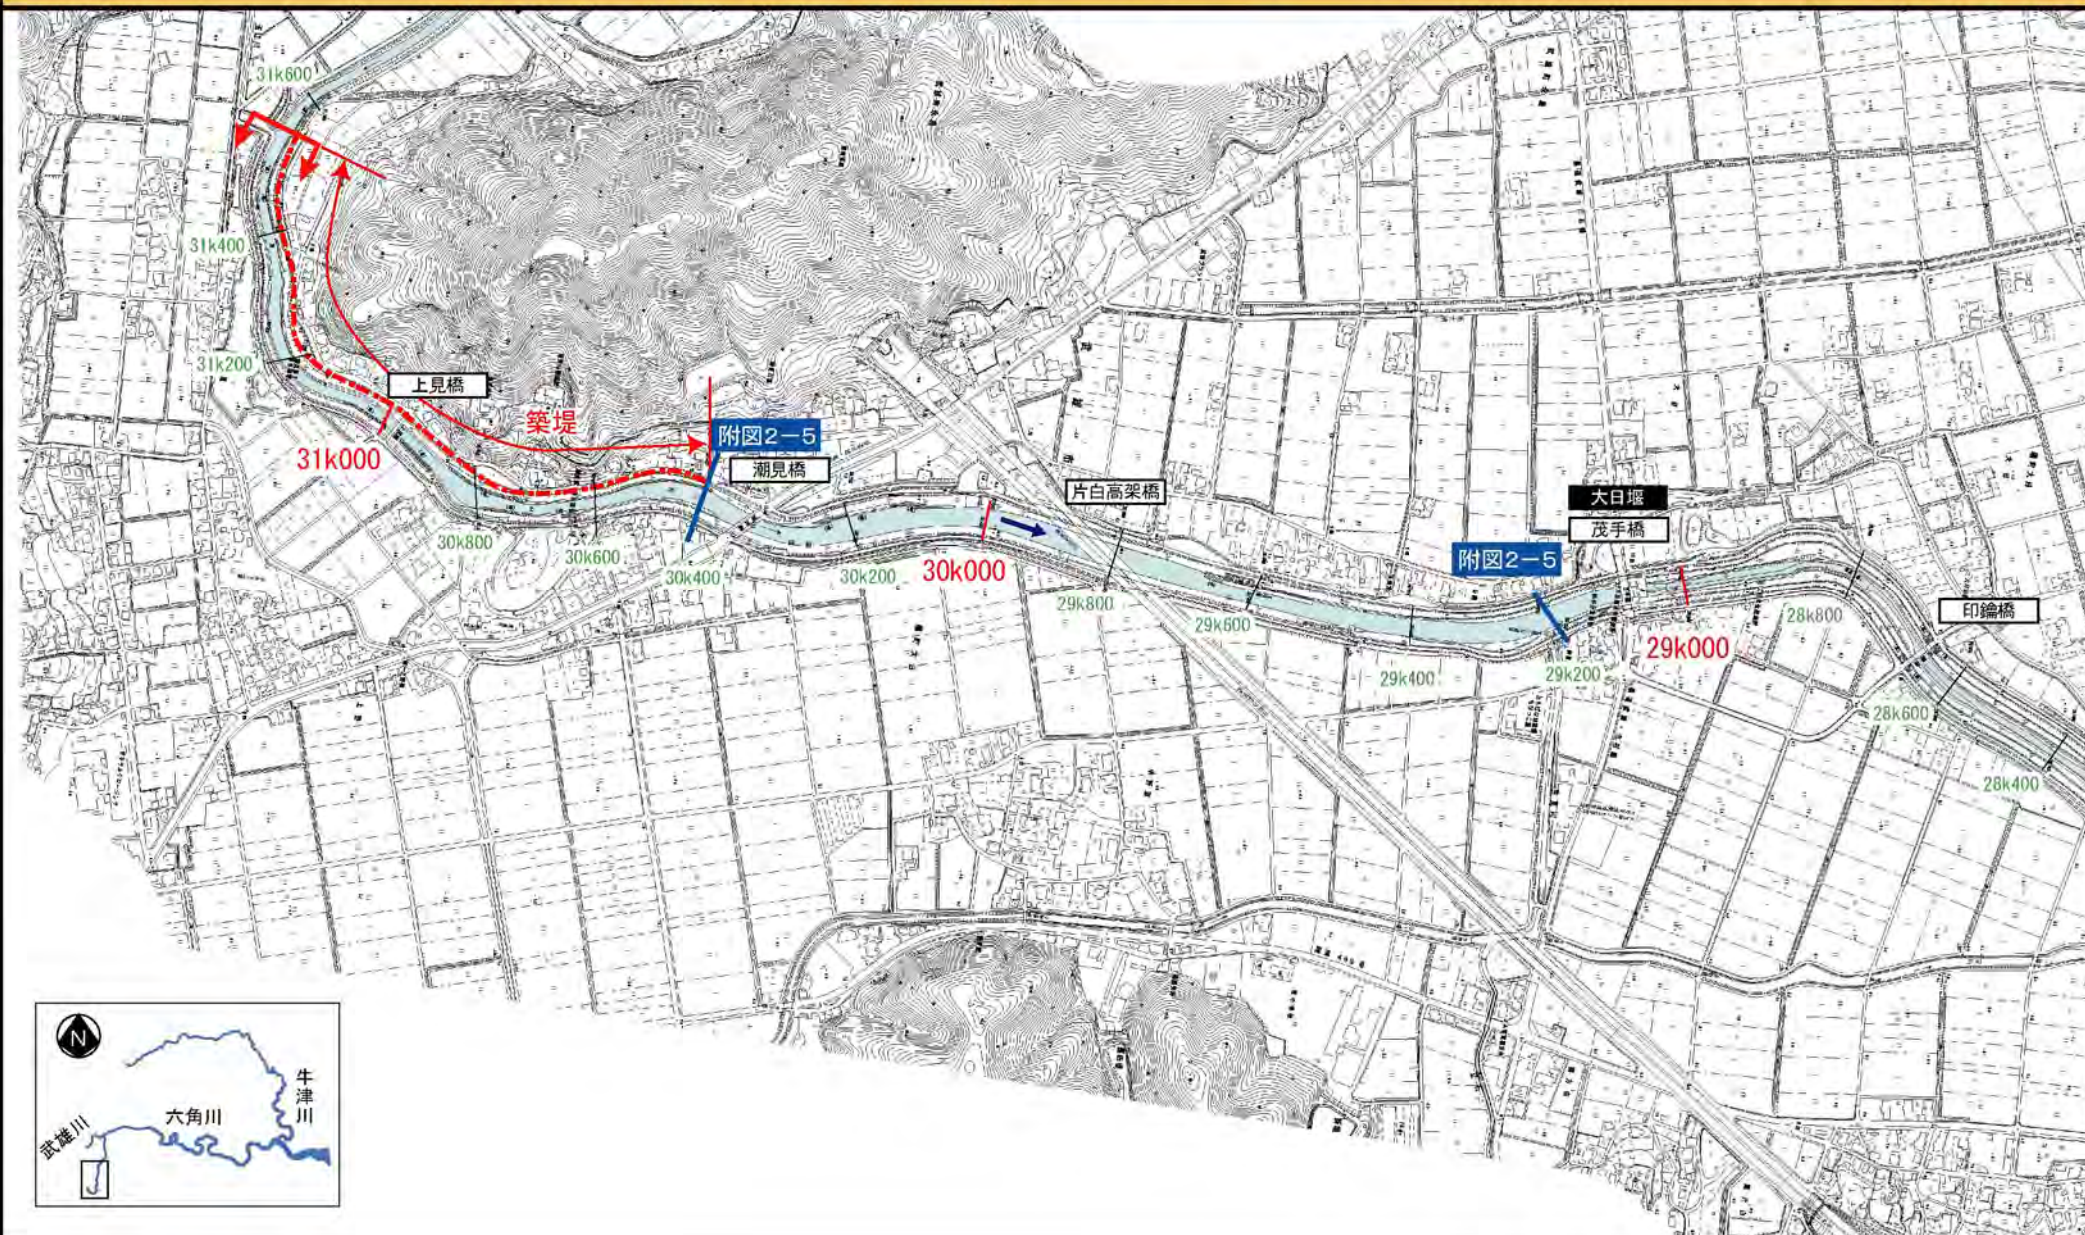

附図18

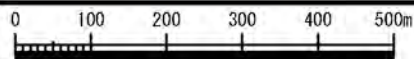

※施工の場所の起終点及び法線位置については、地形の変化等に伴い微細な変更が生じる可能性があります。  
 ※赤線については、堤防川側の法肩位置を示しています。

