



附 圖

計画諸元表

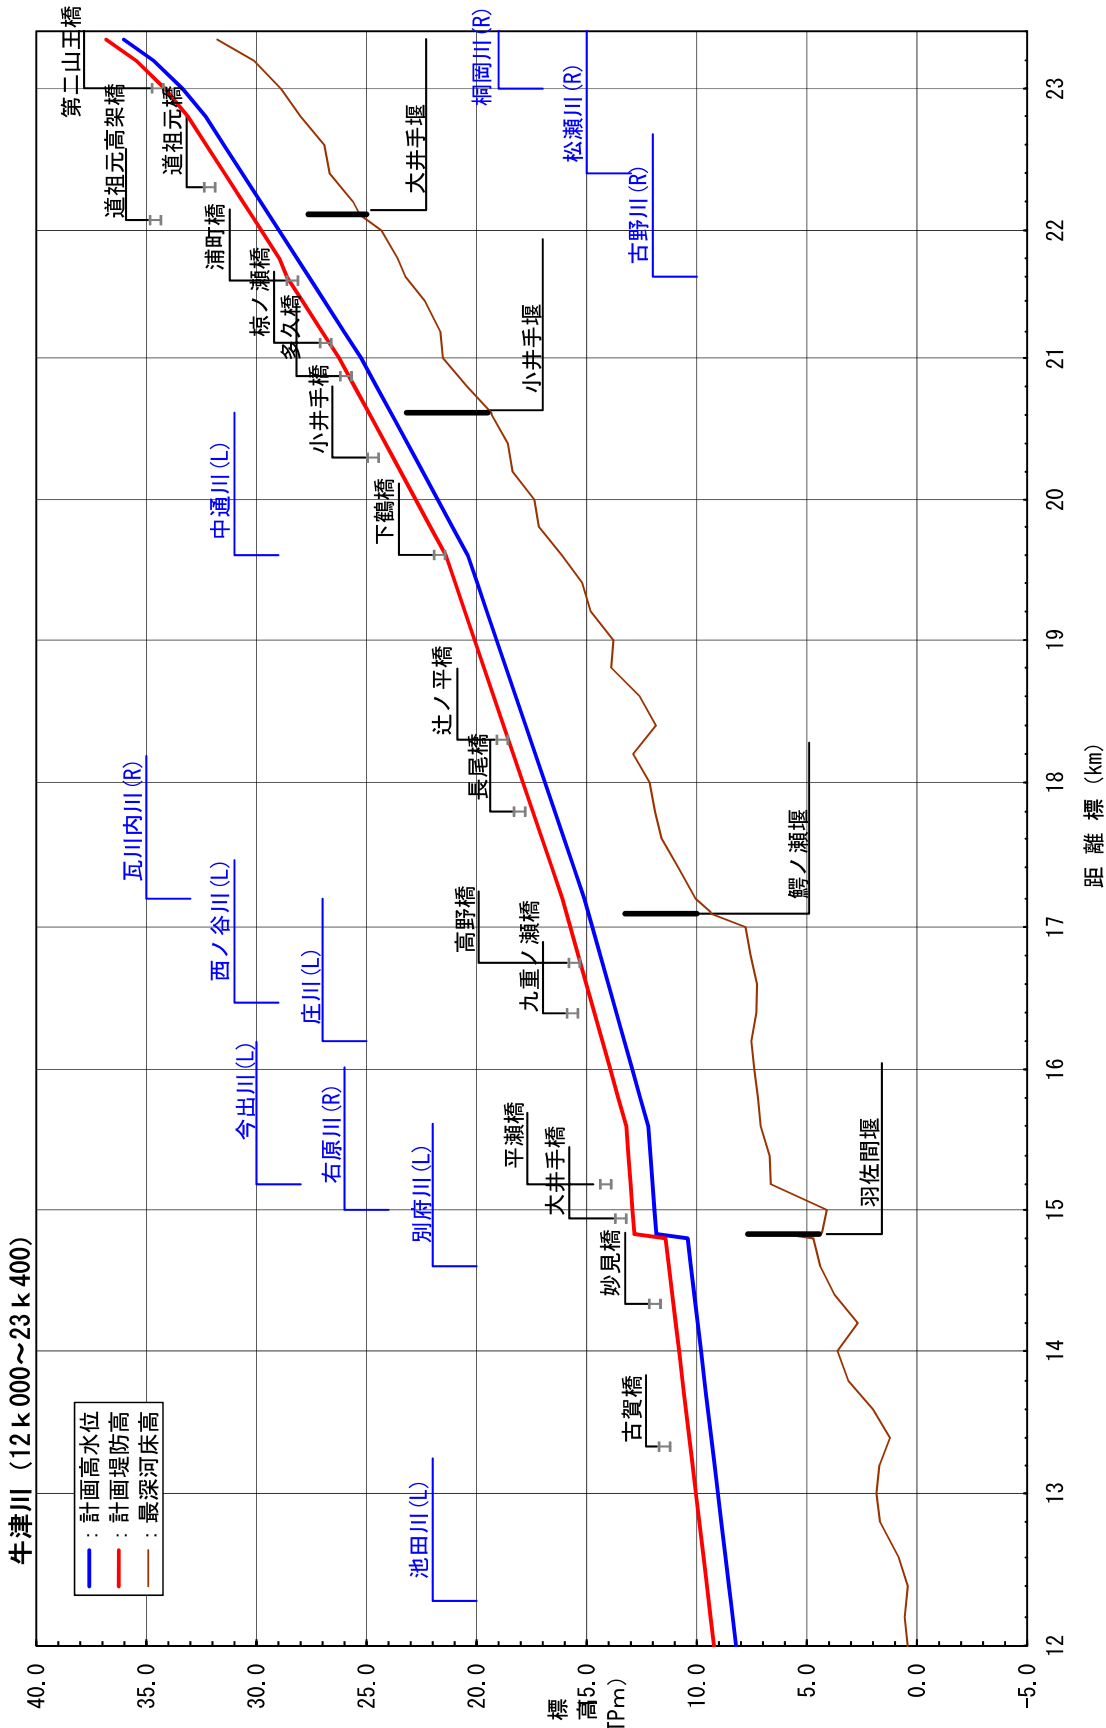

計画堤防高 (T.P.m)	計画高水位 (T.P.m)	距離標 (km)
12.000	8.22	9.22
12.200	8.37	9.37
12.400	8.54	9.54
12.600	8.70	9.70
12.800	8.89	9.89
13.000	9.04	10.04
13.200	9.19	10.19
13.400	9.34	10.34
13.600	9.50	10.50
13.800	9.65	10.65
14.000	9.81	10.81
14.200	9.96	10.96
14.400	10.12	11.12
14.600	10.27	11.27
14.800	10.42	11.42
14.830	11.84	12.84
14.840	11.85	12.85
15.000	11.92	12.92
15.200	12.01	13.01
15.400	12.11	13.11
15.600	12.21	13.21
15.800	12.56	13.56
16.000	12.92	13.92
16.200	13.29	14.29
16.400	13.65	14.65
16.600	14.01	15.01
16.800	14.38	15.38
17.000	14.74	15.74
17.100	14.91	15.91
17.110	14.93	15.93
17.200	15.11	16.11
17.400	15.59	16.59
17.600	16.03	17.03
17.800	16.45	17.45
18.000	16.90	17.90
18.200	17.34	18.34
18.400	17.78	18.78
18.600	18.23	19.23
18.800	18.67	19.67
19.000	19.10	20.10
19.200	19.54	20.54
19.400	19.97	20.97
19.600	20.40	21.40
19.800	21.10	22.10
20.000	21.77	22.77
20.200	22.44	23.44
20.400	23.14	24.14
20.600	23.84	24.84
20.820	23.89	24.89
21.000	24.54	25.54
21.200	25.24	26.24
21.400	26.02	27.02
21.600	26.91	27.91
21.800	27.62	28.62
22.000	28.97	29.77
22.110	29.43	30.23
22.200	29.81	30.61
22.400	30.64	31.44
22.600	31.47	32.27
22.800	32.31	33.11
23.000	33.36	34.16
23.200	34.66	35.46
23.400	36.02	36.82

計画諸元表

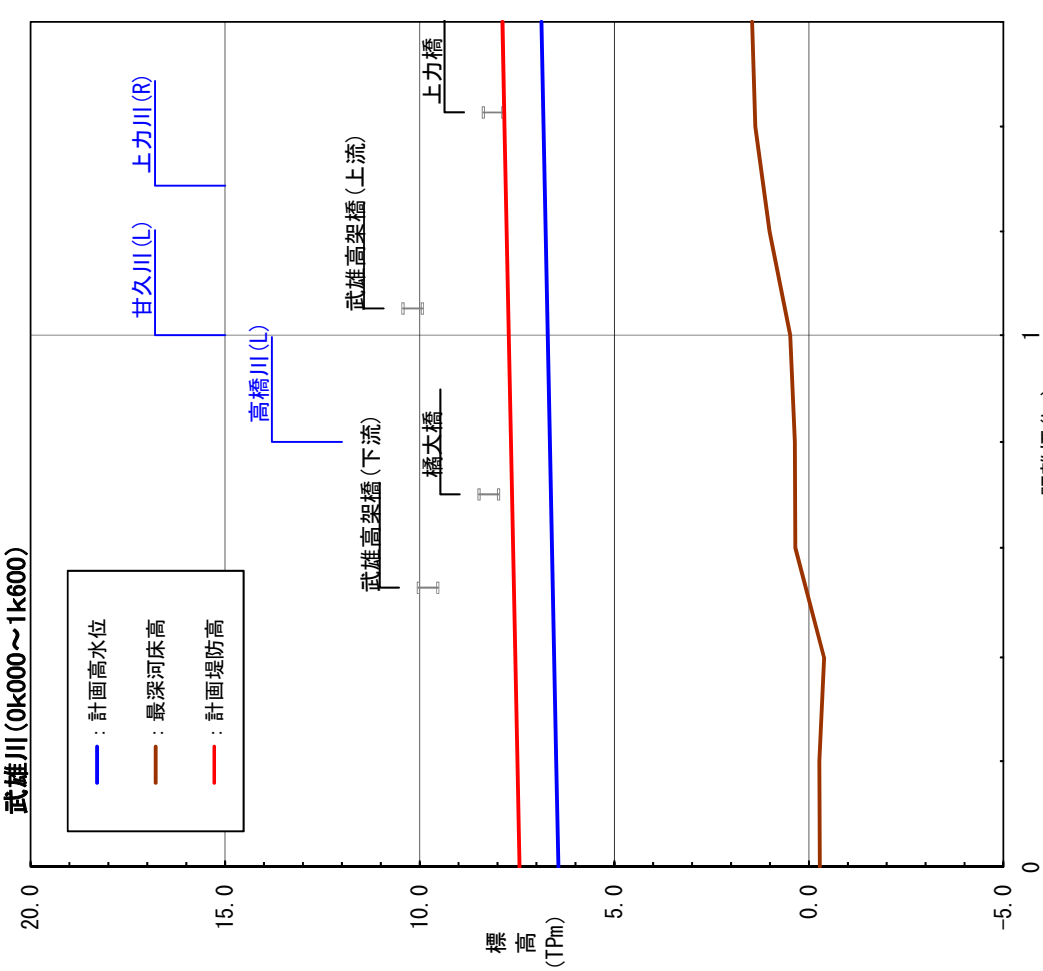


計画堤防高 (T.P.m)	0.000	6.44	7.44	0.200	6.49	7.49	0.400	6.54	7.54	0.600	6.60	7.60	0.800	6.66	7.66	1.000	6.71	7.71	1.200	6.76	7.76	1.400	6.82	7.82	1.600	6.87	7.87
計画高水位 (T.P.m)																											
距離標 (km)																											

計画諸元表


標準堤防構造図

六角川本川 (3k000-75～河口堰 (左岸)、2k000-75～河口堰 (右岸)) S=1:400

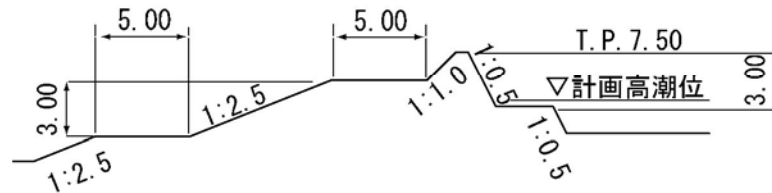


六角川本川 (河口堰～16k600)

S=1:400

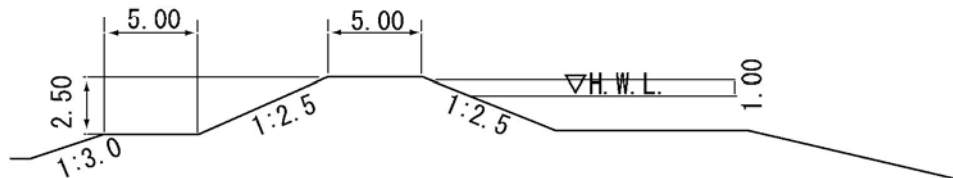

六角川本川 (16k600～26k300)


S=1:400

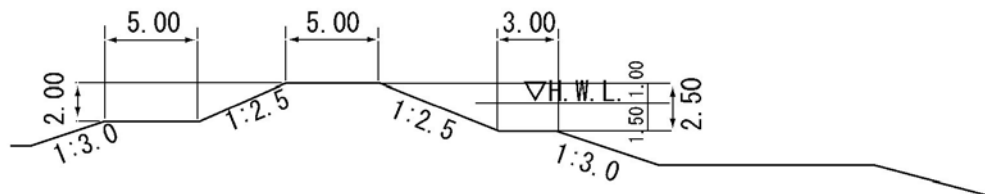

※各河川 (区間) における堤防の標準構造を示しています。
 ※実施にあたっては、周辺の景観等に配慮したものとします。


六角川本川 (26k300～29k070)

S=1:400

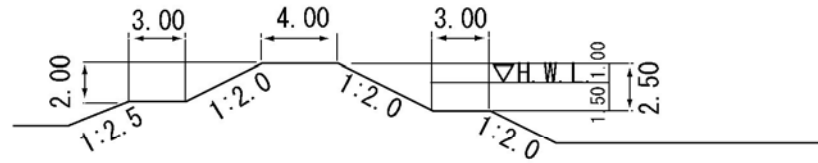


六角川本川 (29k070～31k520)

S=1:200

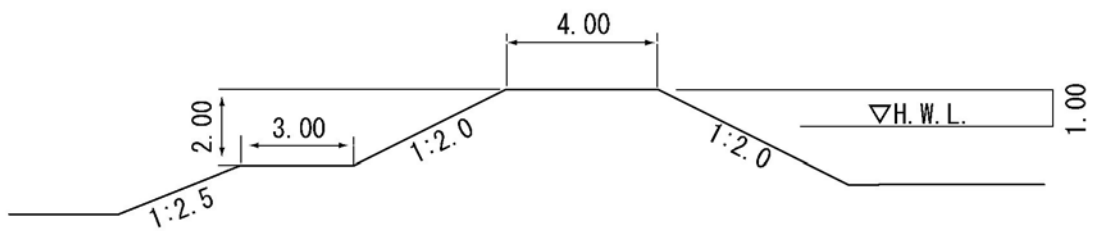

武雄川 (0k000～1k600)


S=1:400

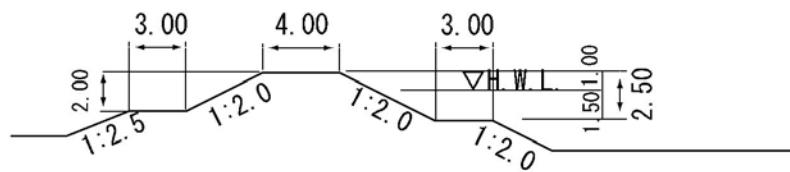

※各河川(区間)における堤防の標準構造を示しています。
 ※実施にあたっては、周辺の景観等に配慮したものとします。


牛津川 (0k000～4k950)

S=1:400

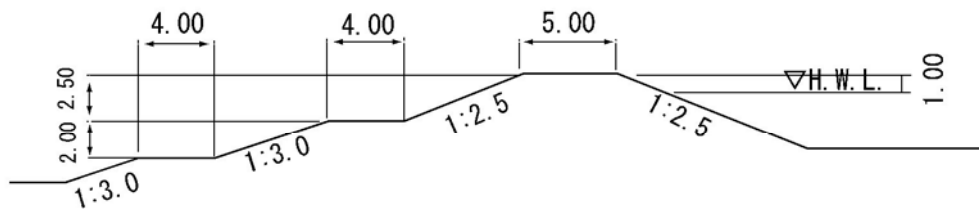


牛津川 (4k950～7k350)

S=1:400

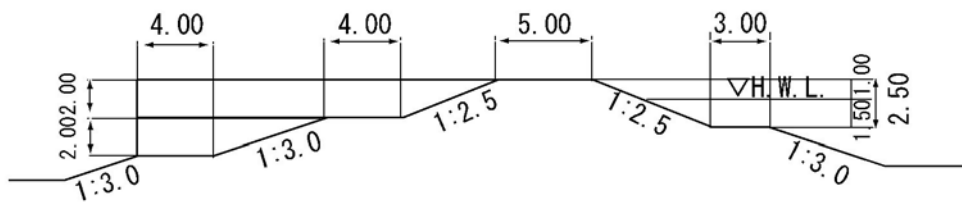

牛津川 (7k350～14k650)


S=1:400

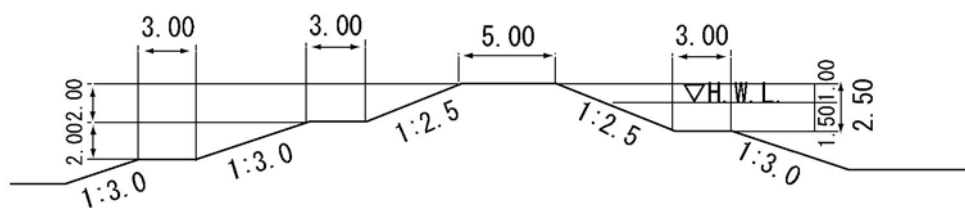

※各河川(区間)における堤防の標準構造を示しています。
 ※実施にあたっては、周辺の景観等に配慮したものとします。


牛津川 (14k650~17k150)

S=1:400

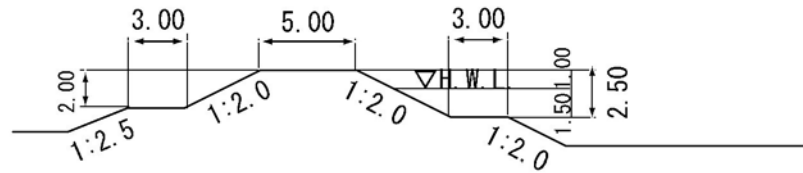


牛津川 (17k150~21k620)

S=1:200

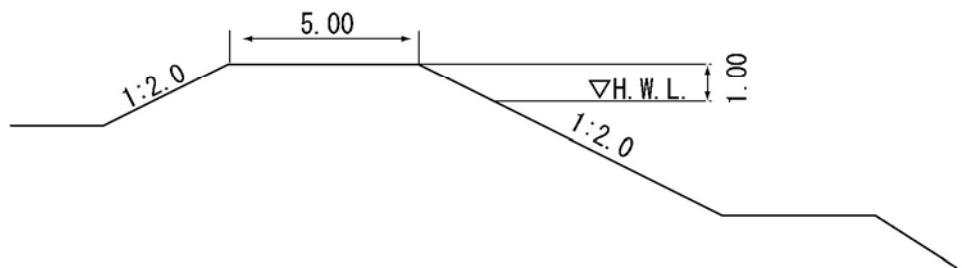

牛津川 (21k620~23k350)

S=1:200

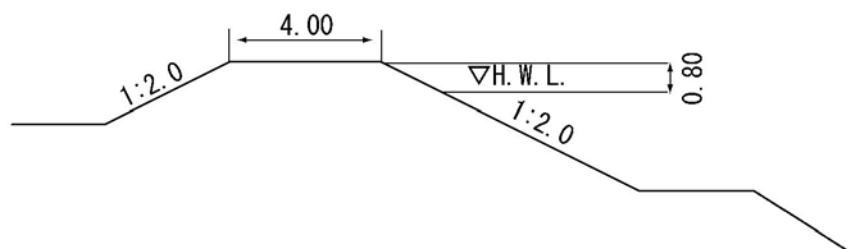


※各河川(区間)における堤防の標準構造を示しています。
※実施にあたっては、周辺の景観等に配慮したものとします。

洪水対策に関する施工の場所


六角川

武雄川


(位置図)

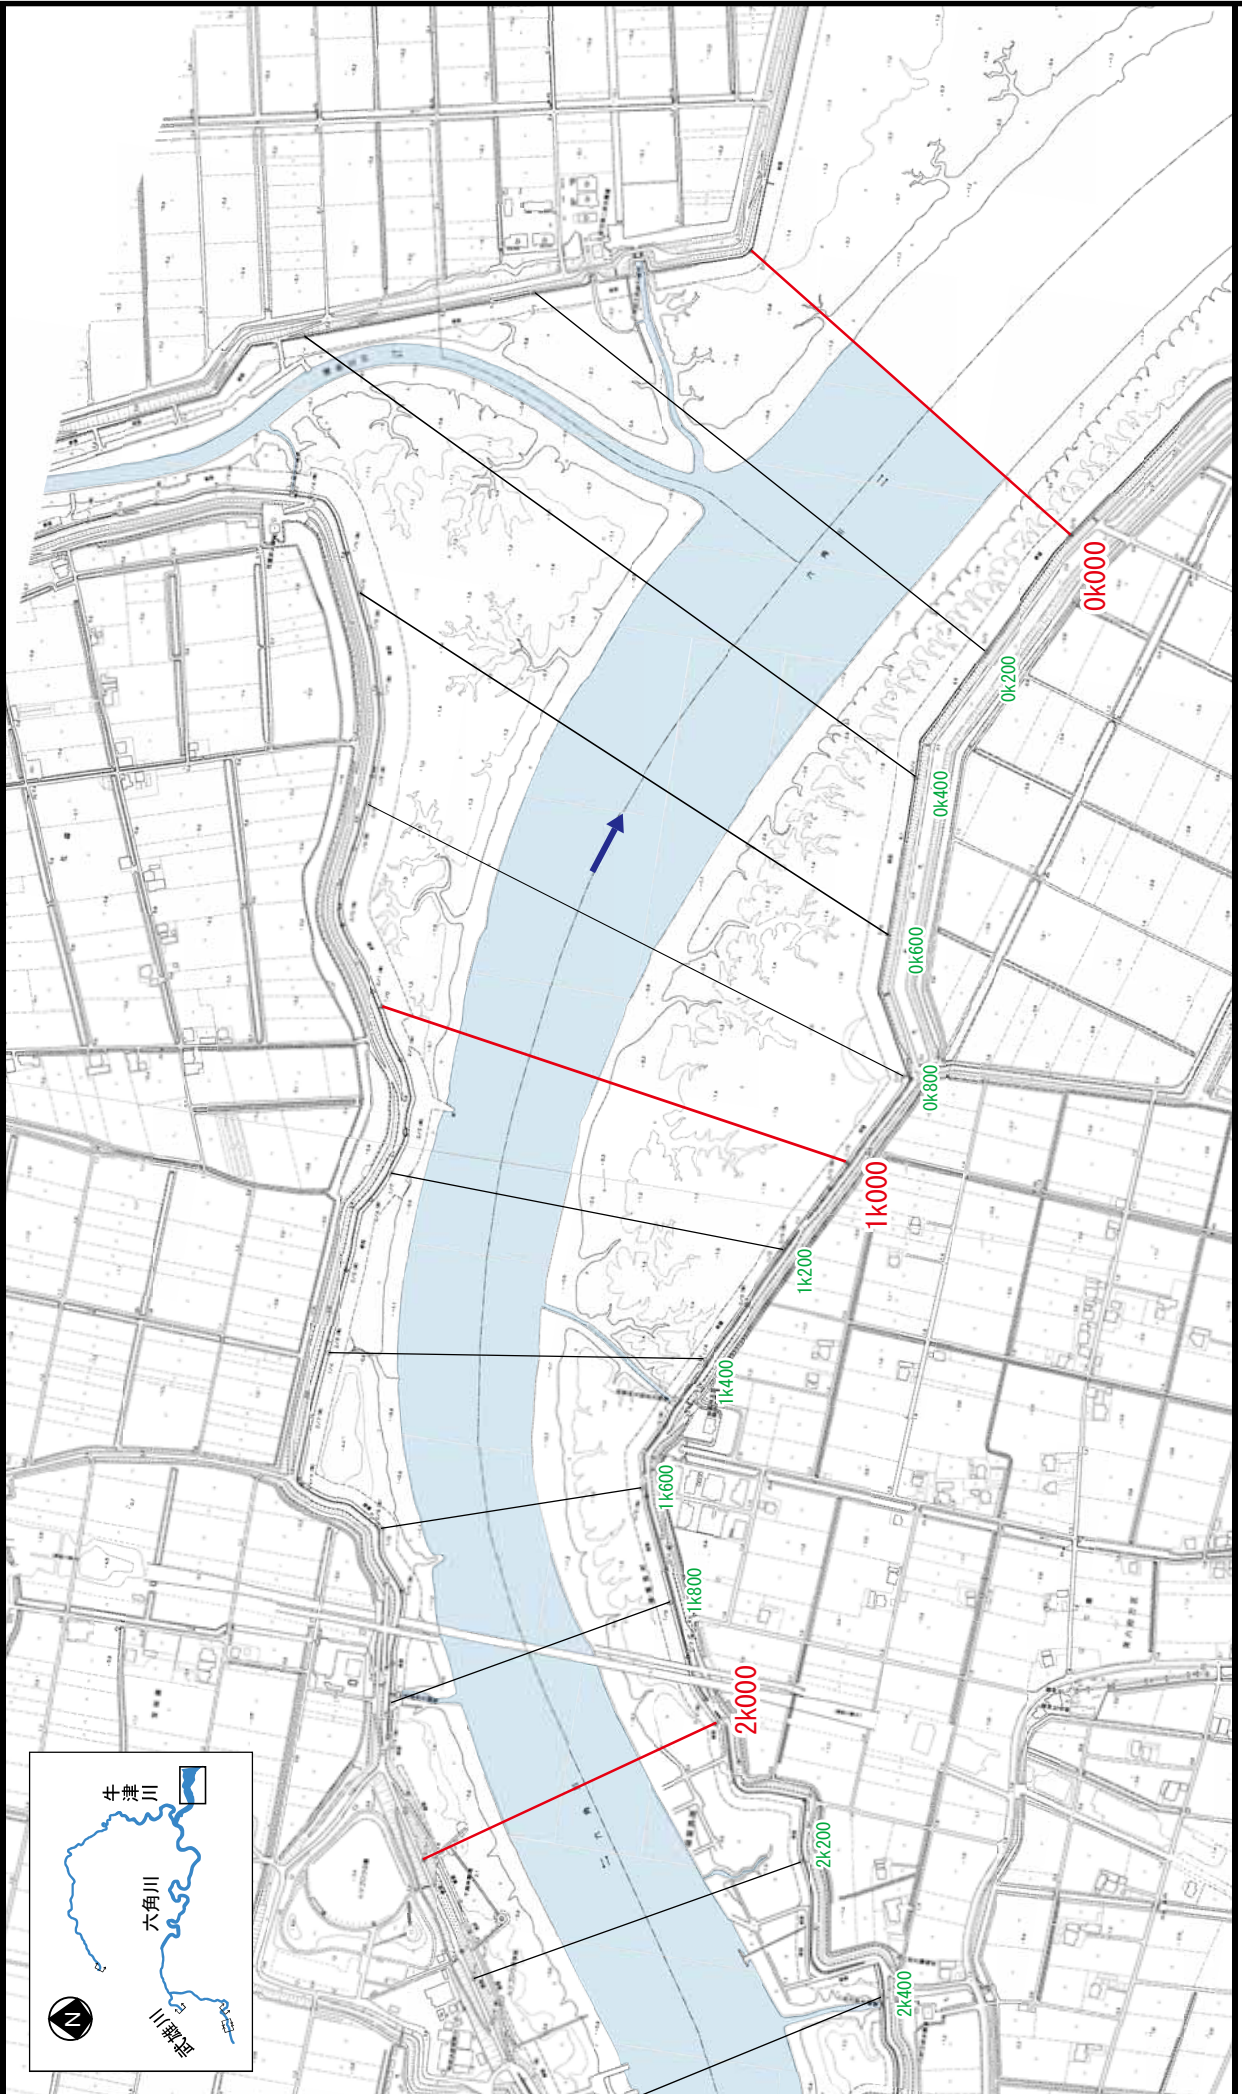



※施工の場所の起終点及び法線位置については、地形の変化等に伴い微細な変更が生じる可能性があります。

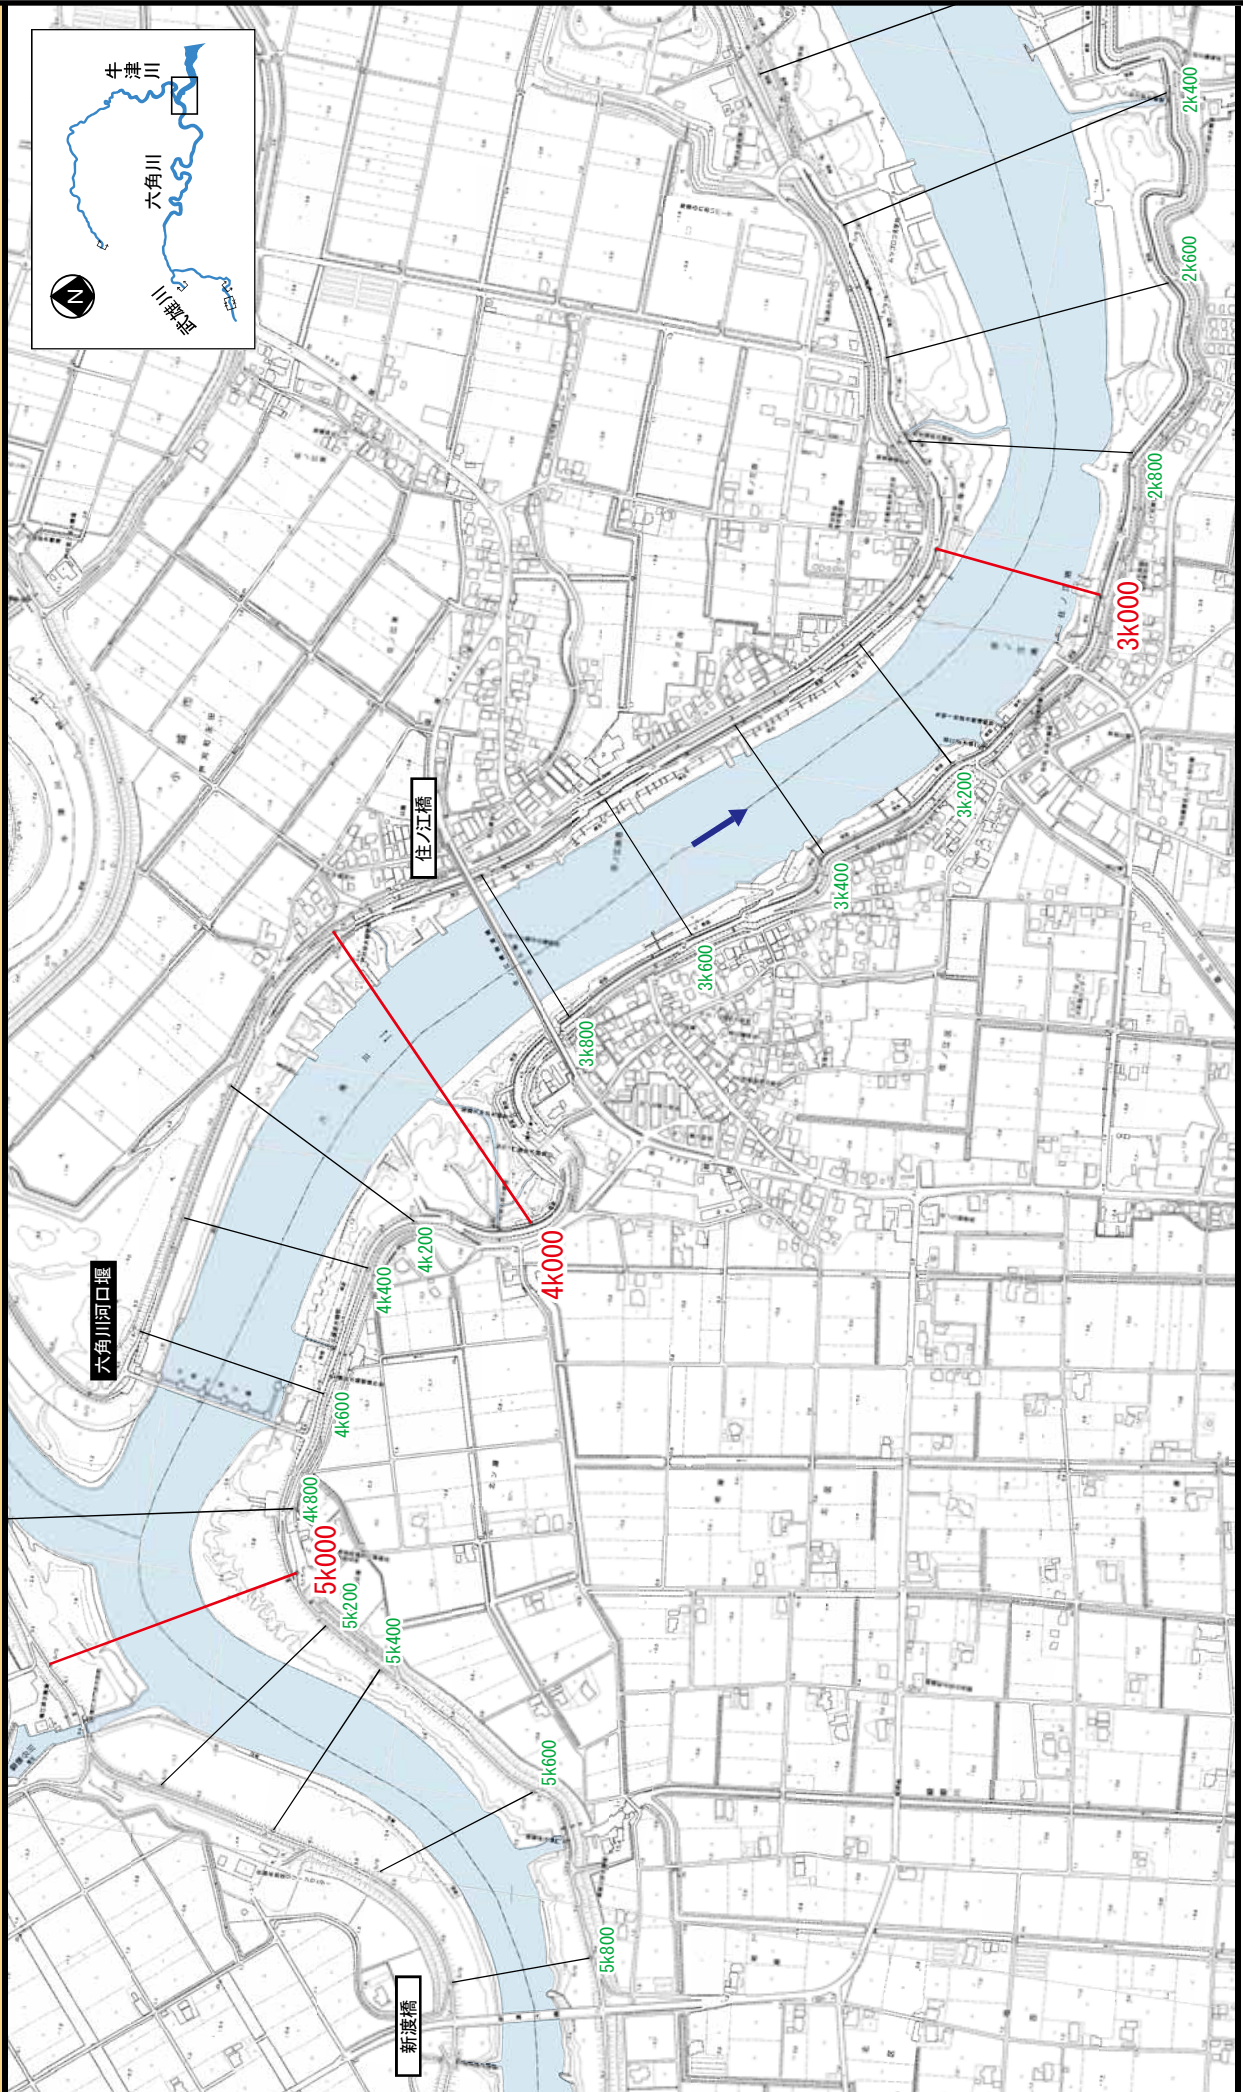

※施工の場所の起終点及び法線位置については、地形の変化等に伴い微細な変更が生じる可能性があります。

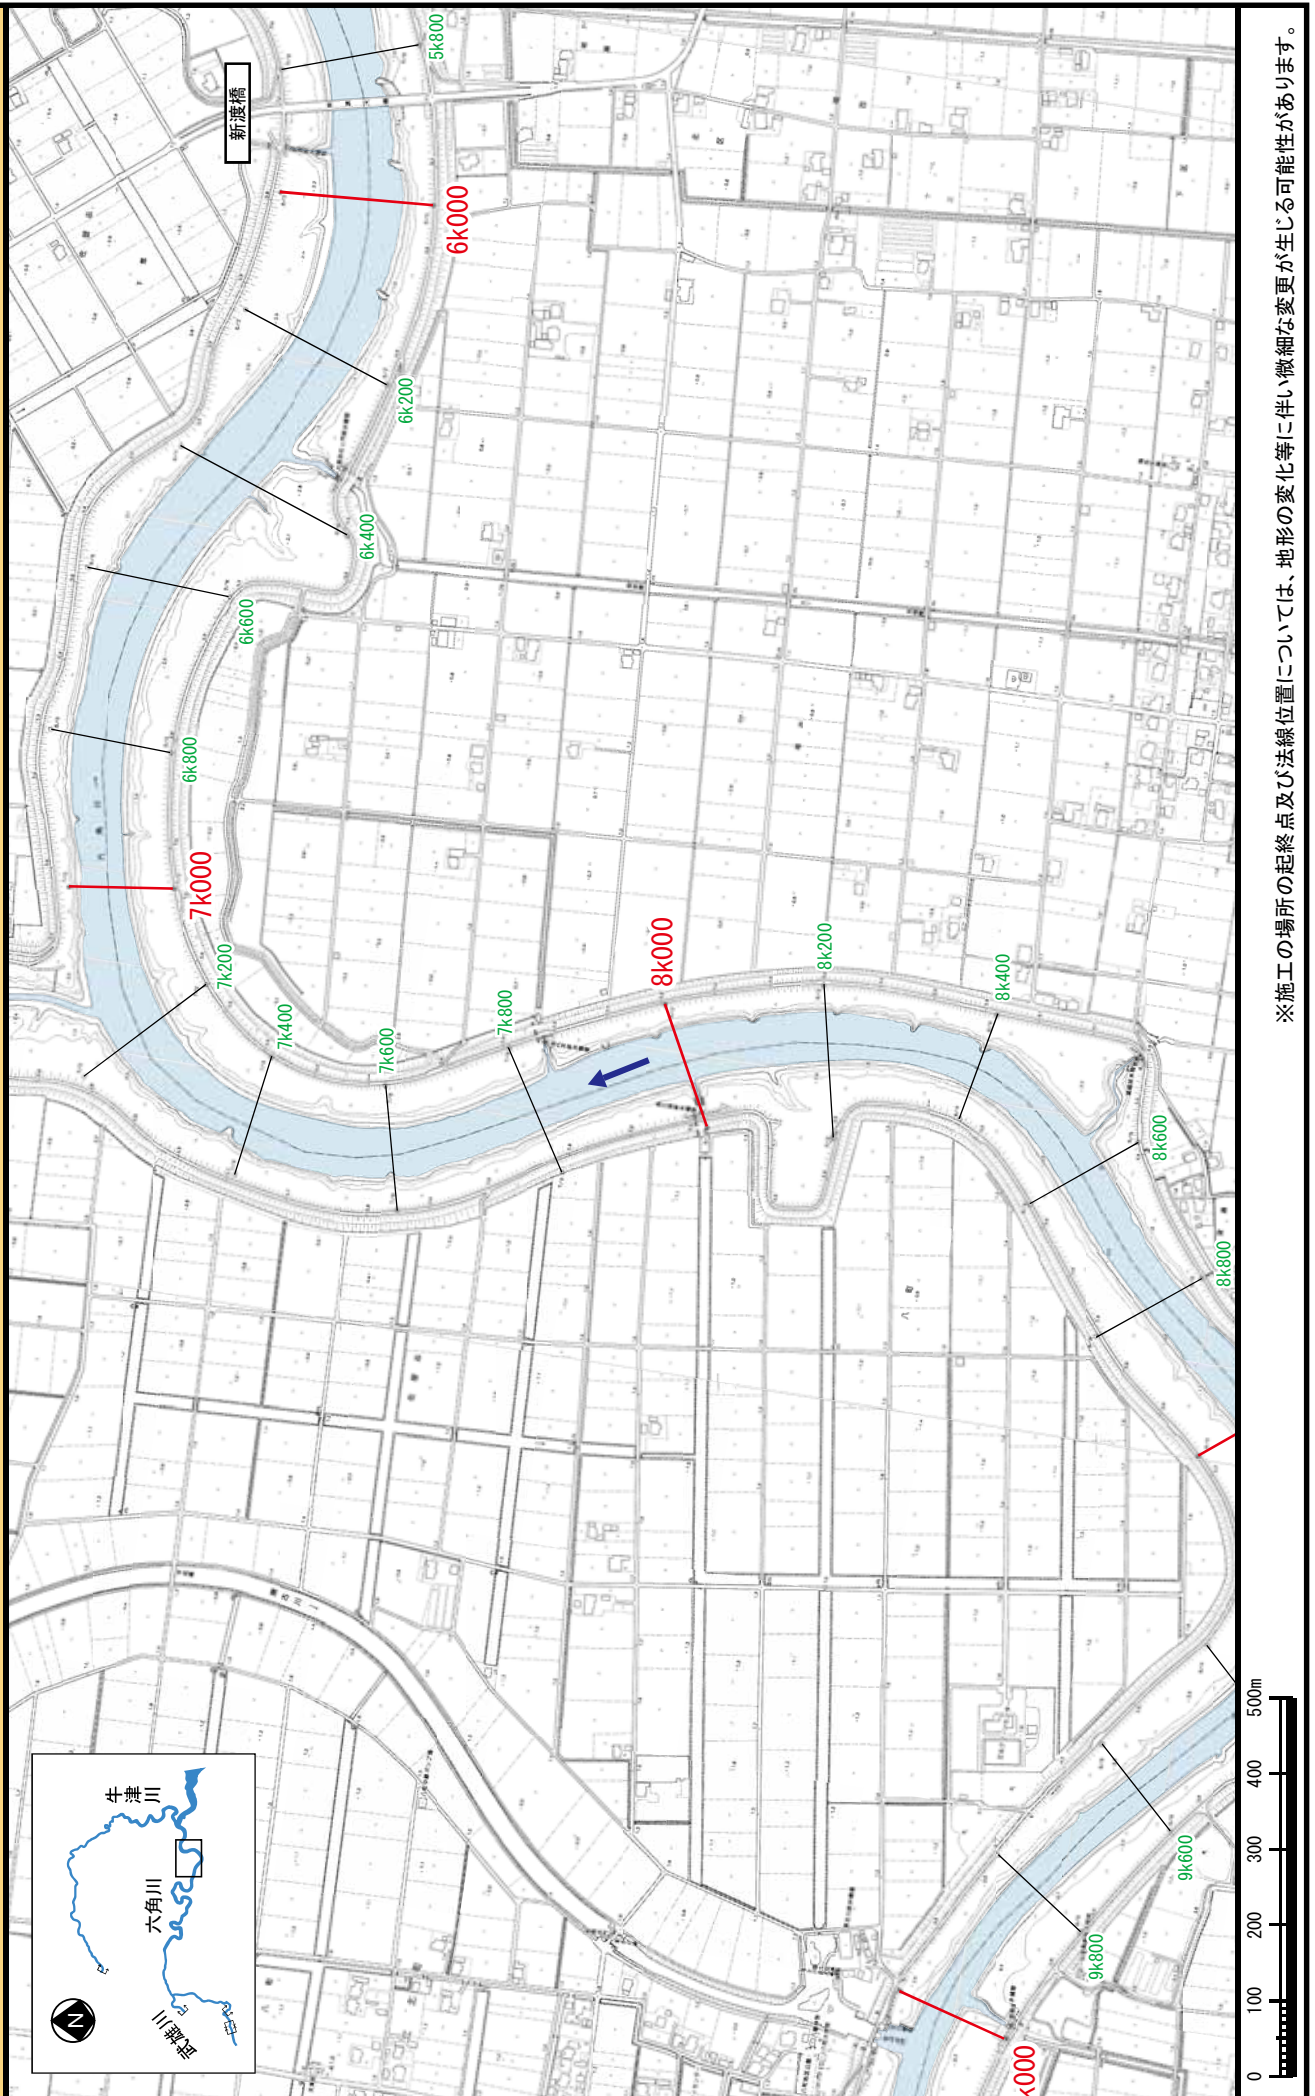


※施工の場所の起終点及び法線位置については、地形の変化等に伴い微細な変更が生じる可能性があります。

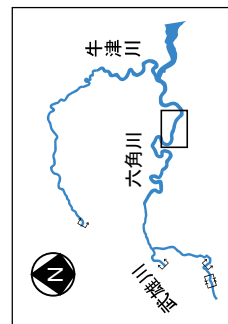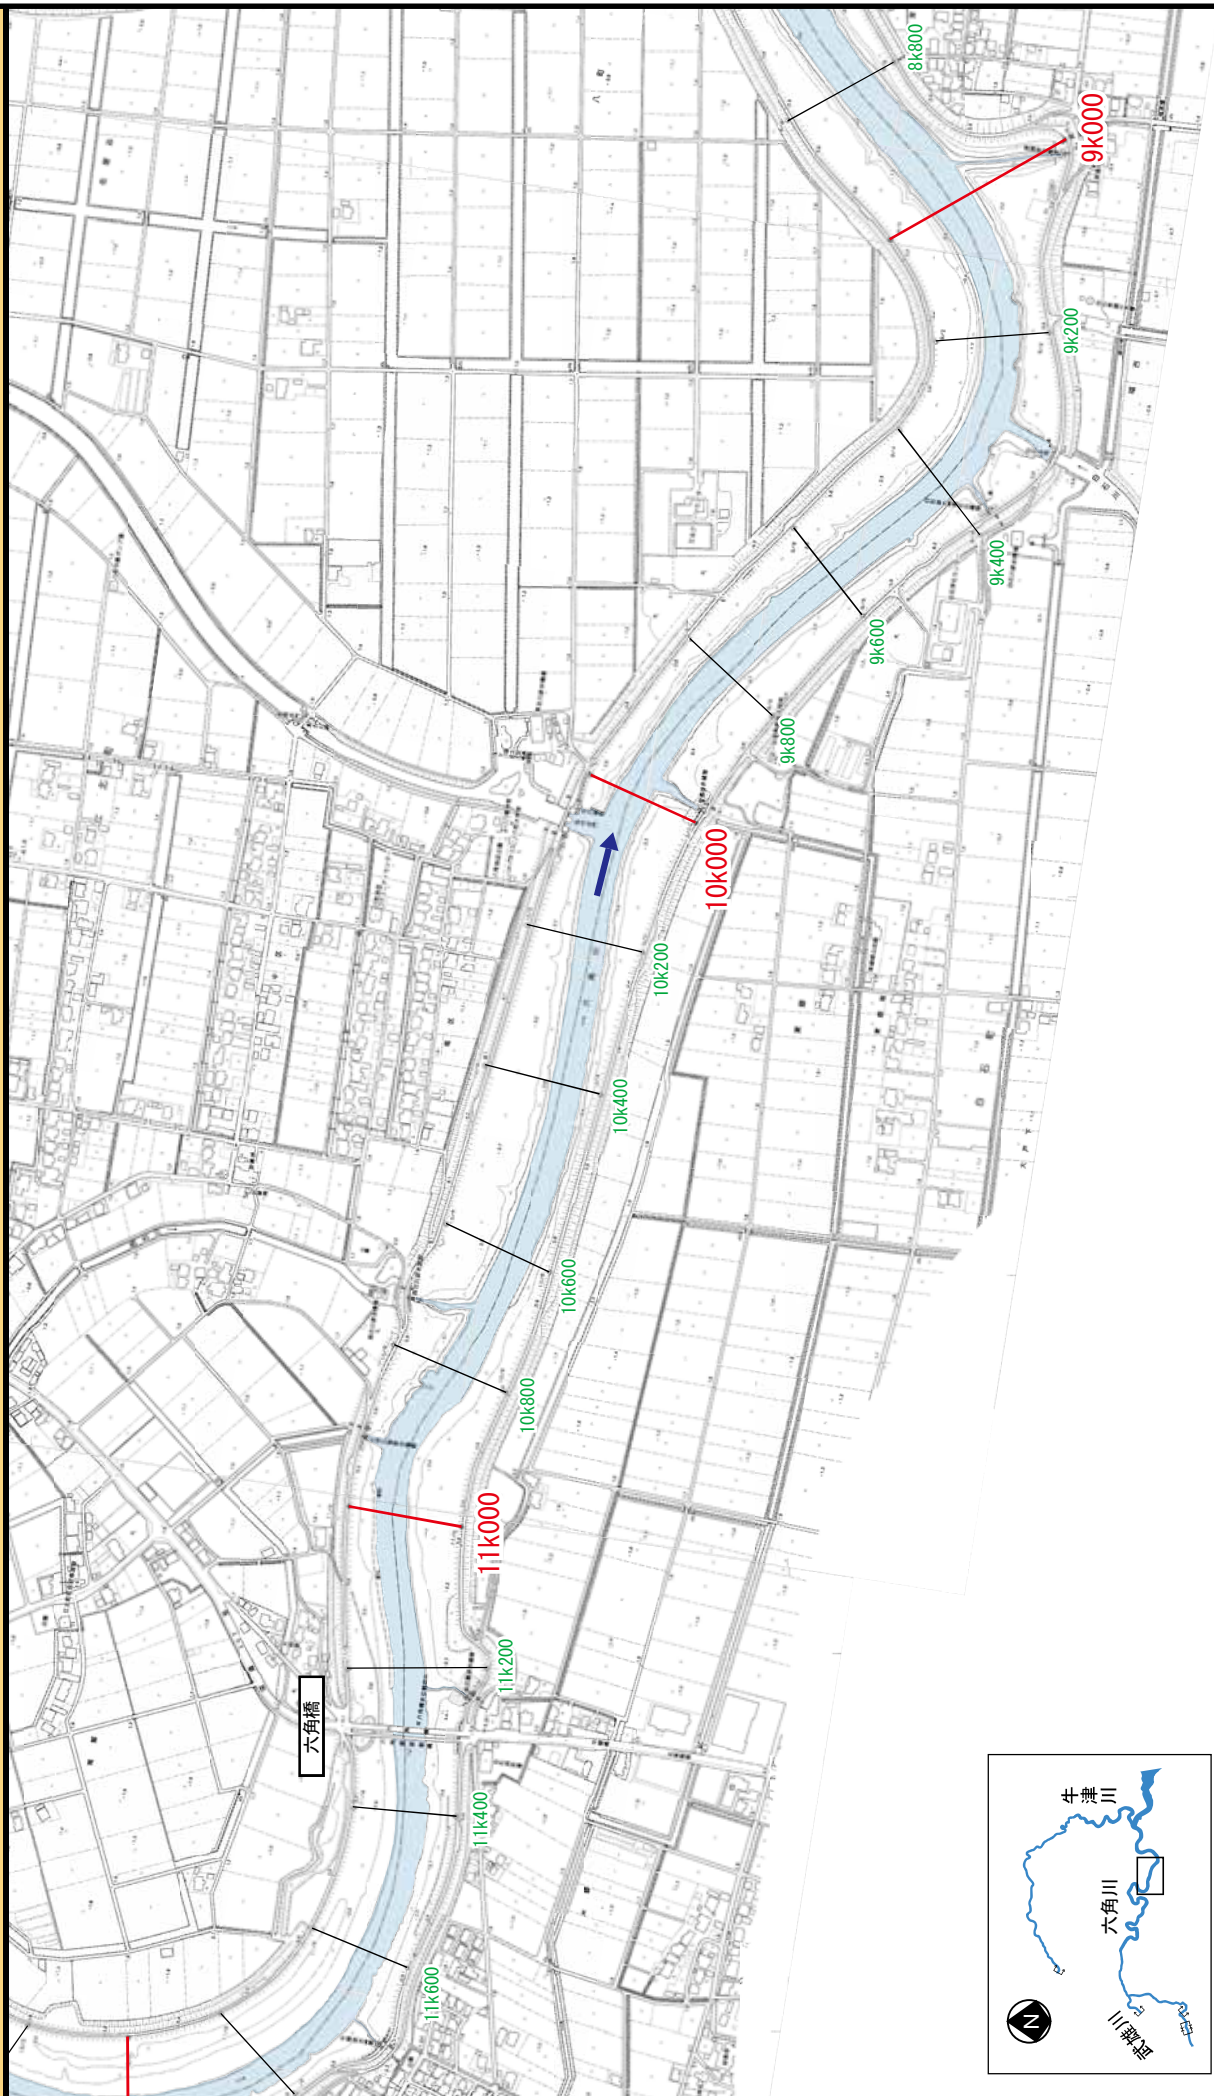



0 100 200 300 400 500m

※施工の場所の起終点及び法線位置については、地形の変化等に伴い微細な変更が生じる可能性があります。

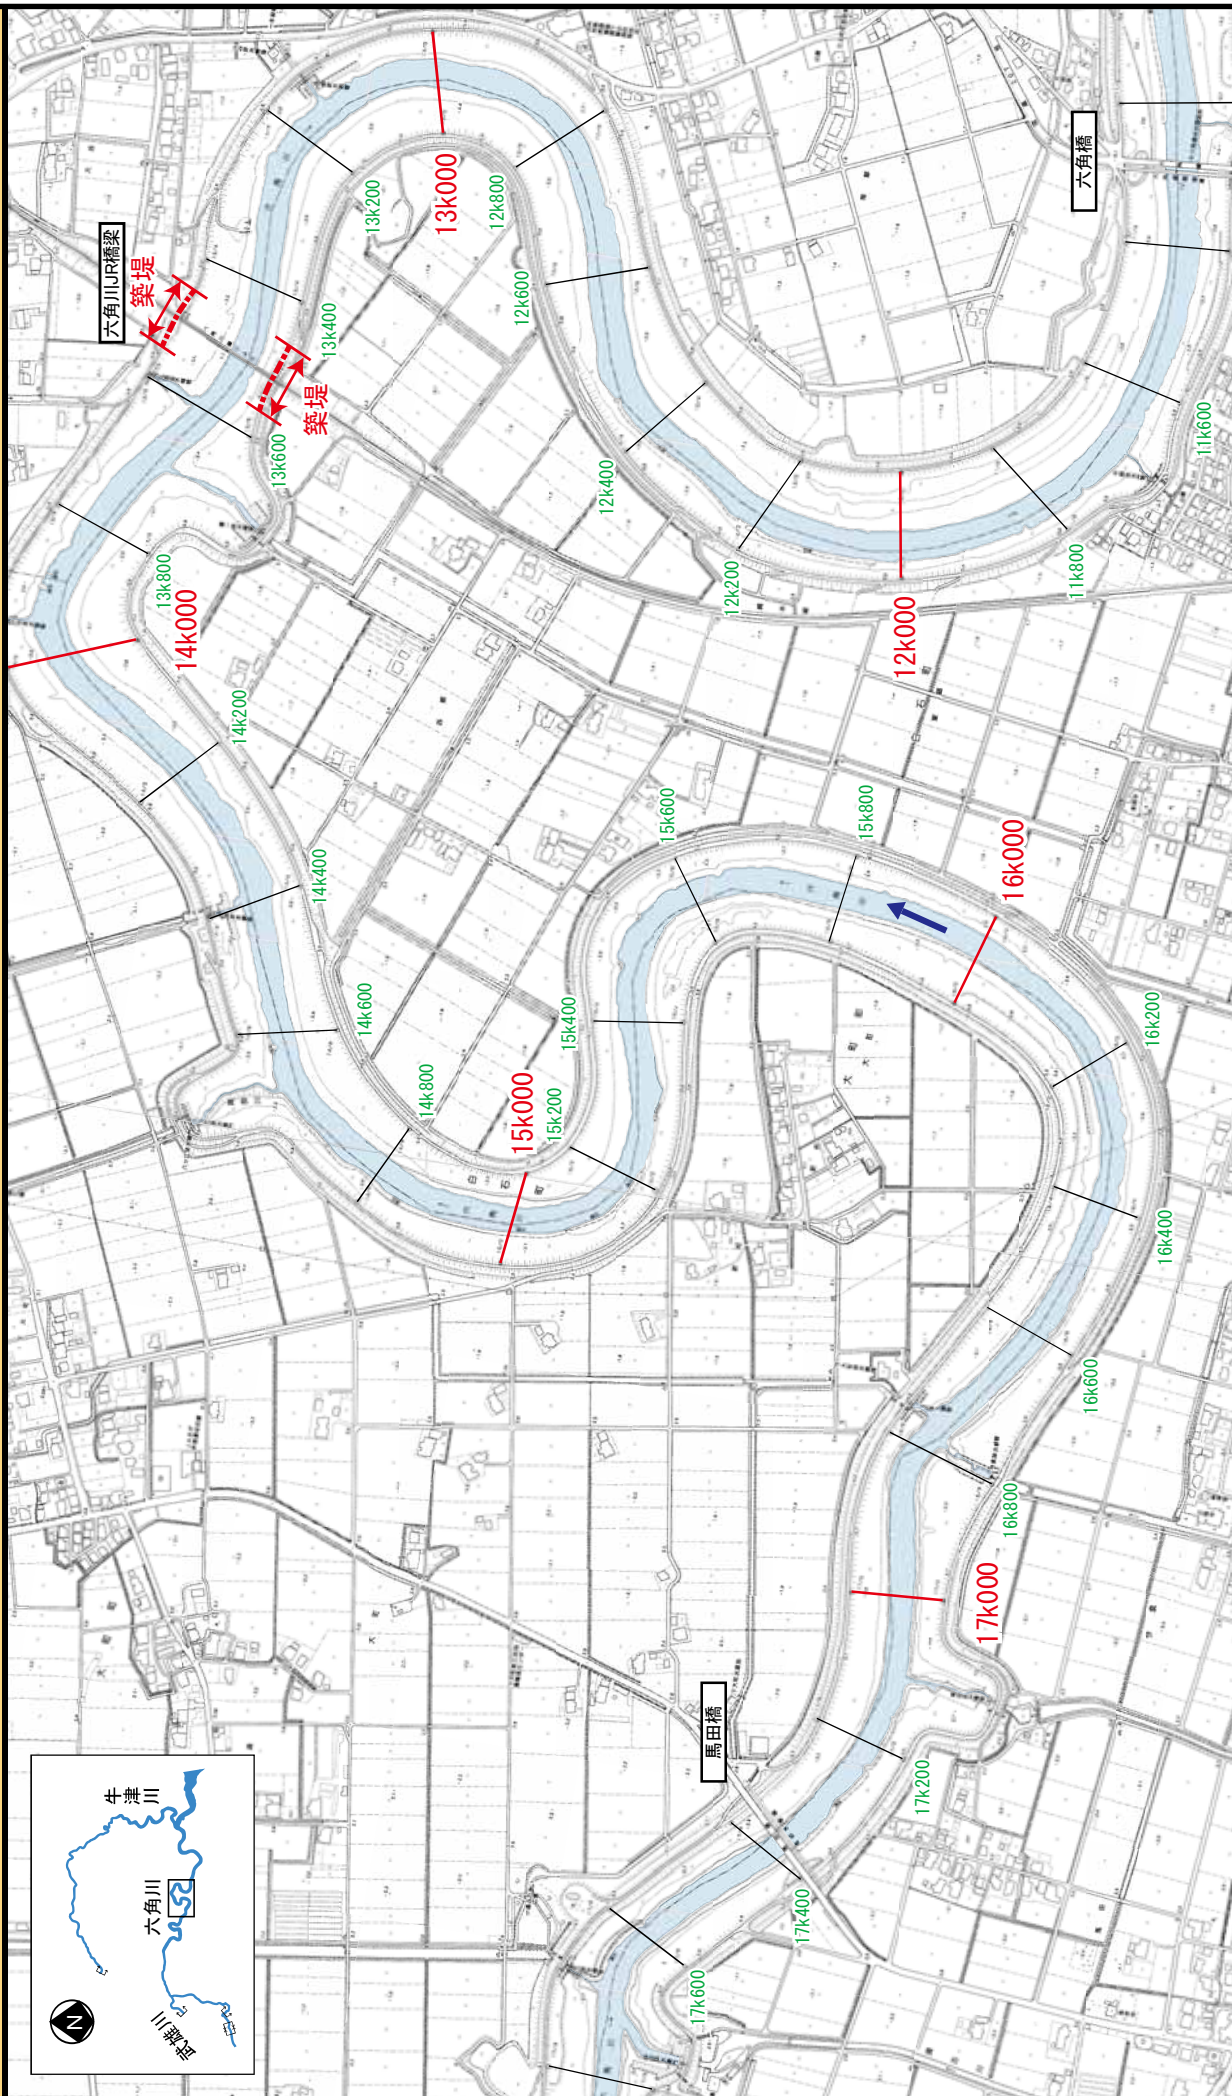

※施工の場所の起終点及び法線位置については、地形の変化等に伴い微細な変更が生じる可能性があります。

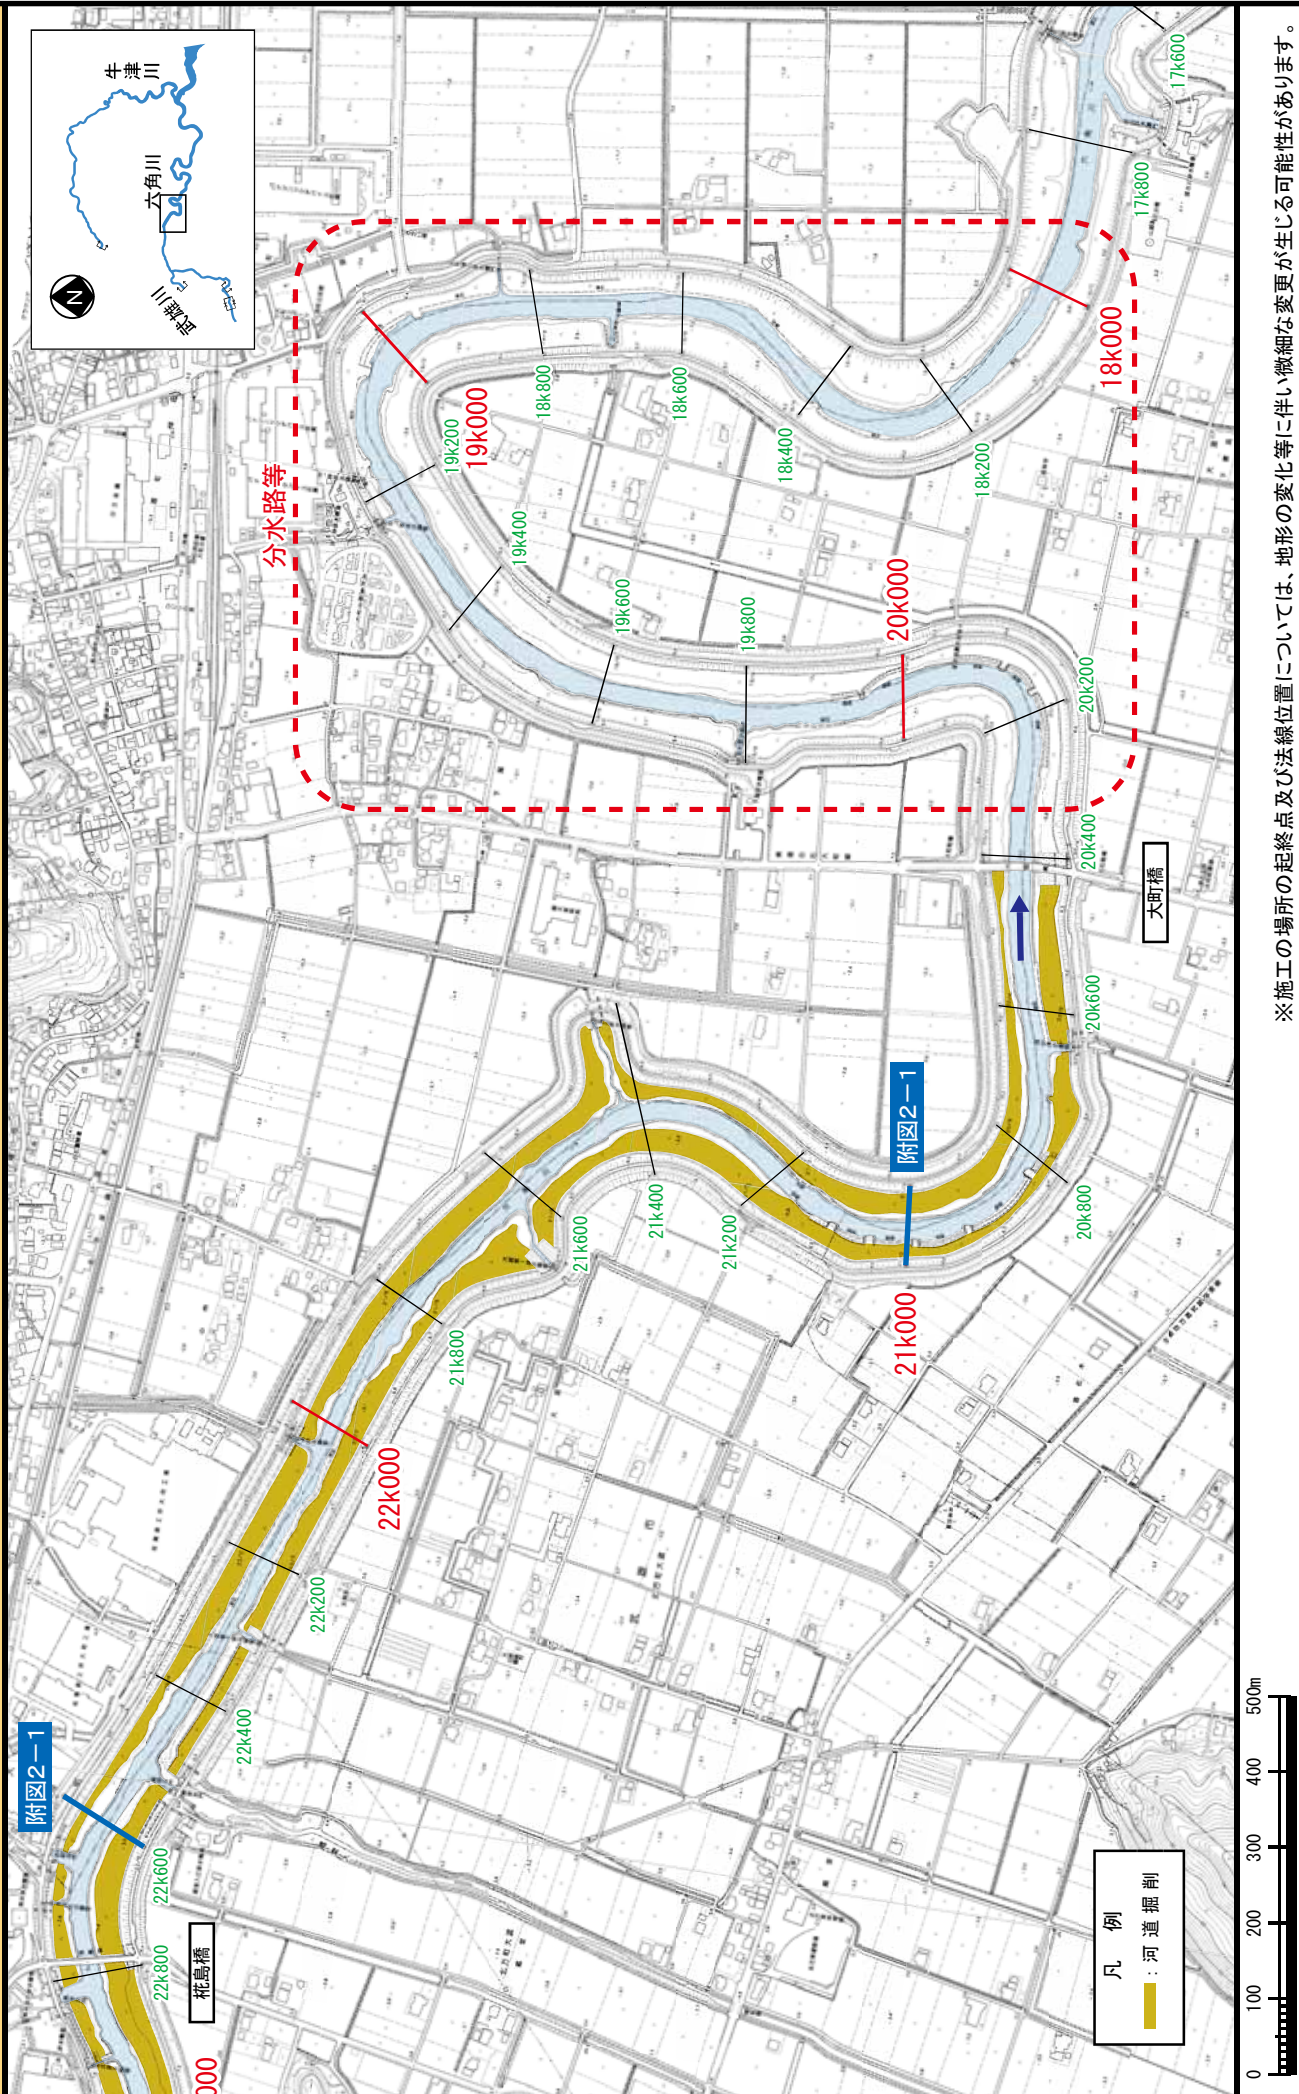


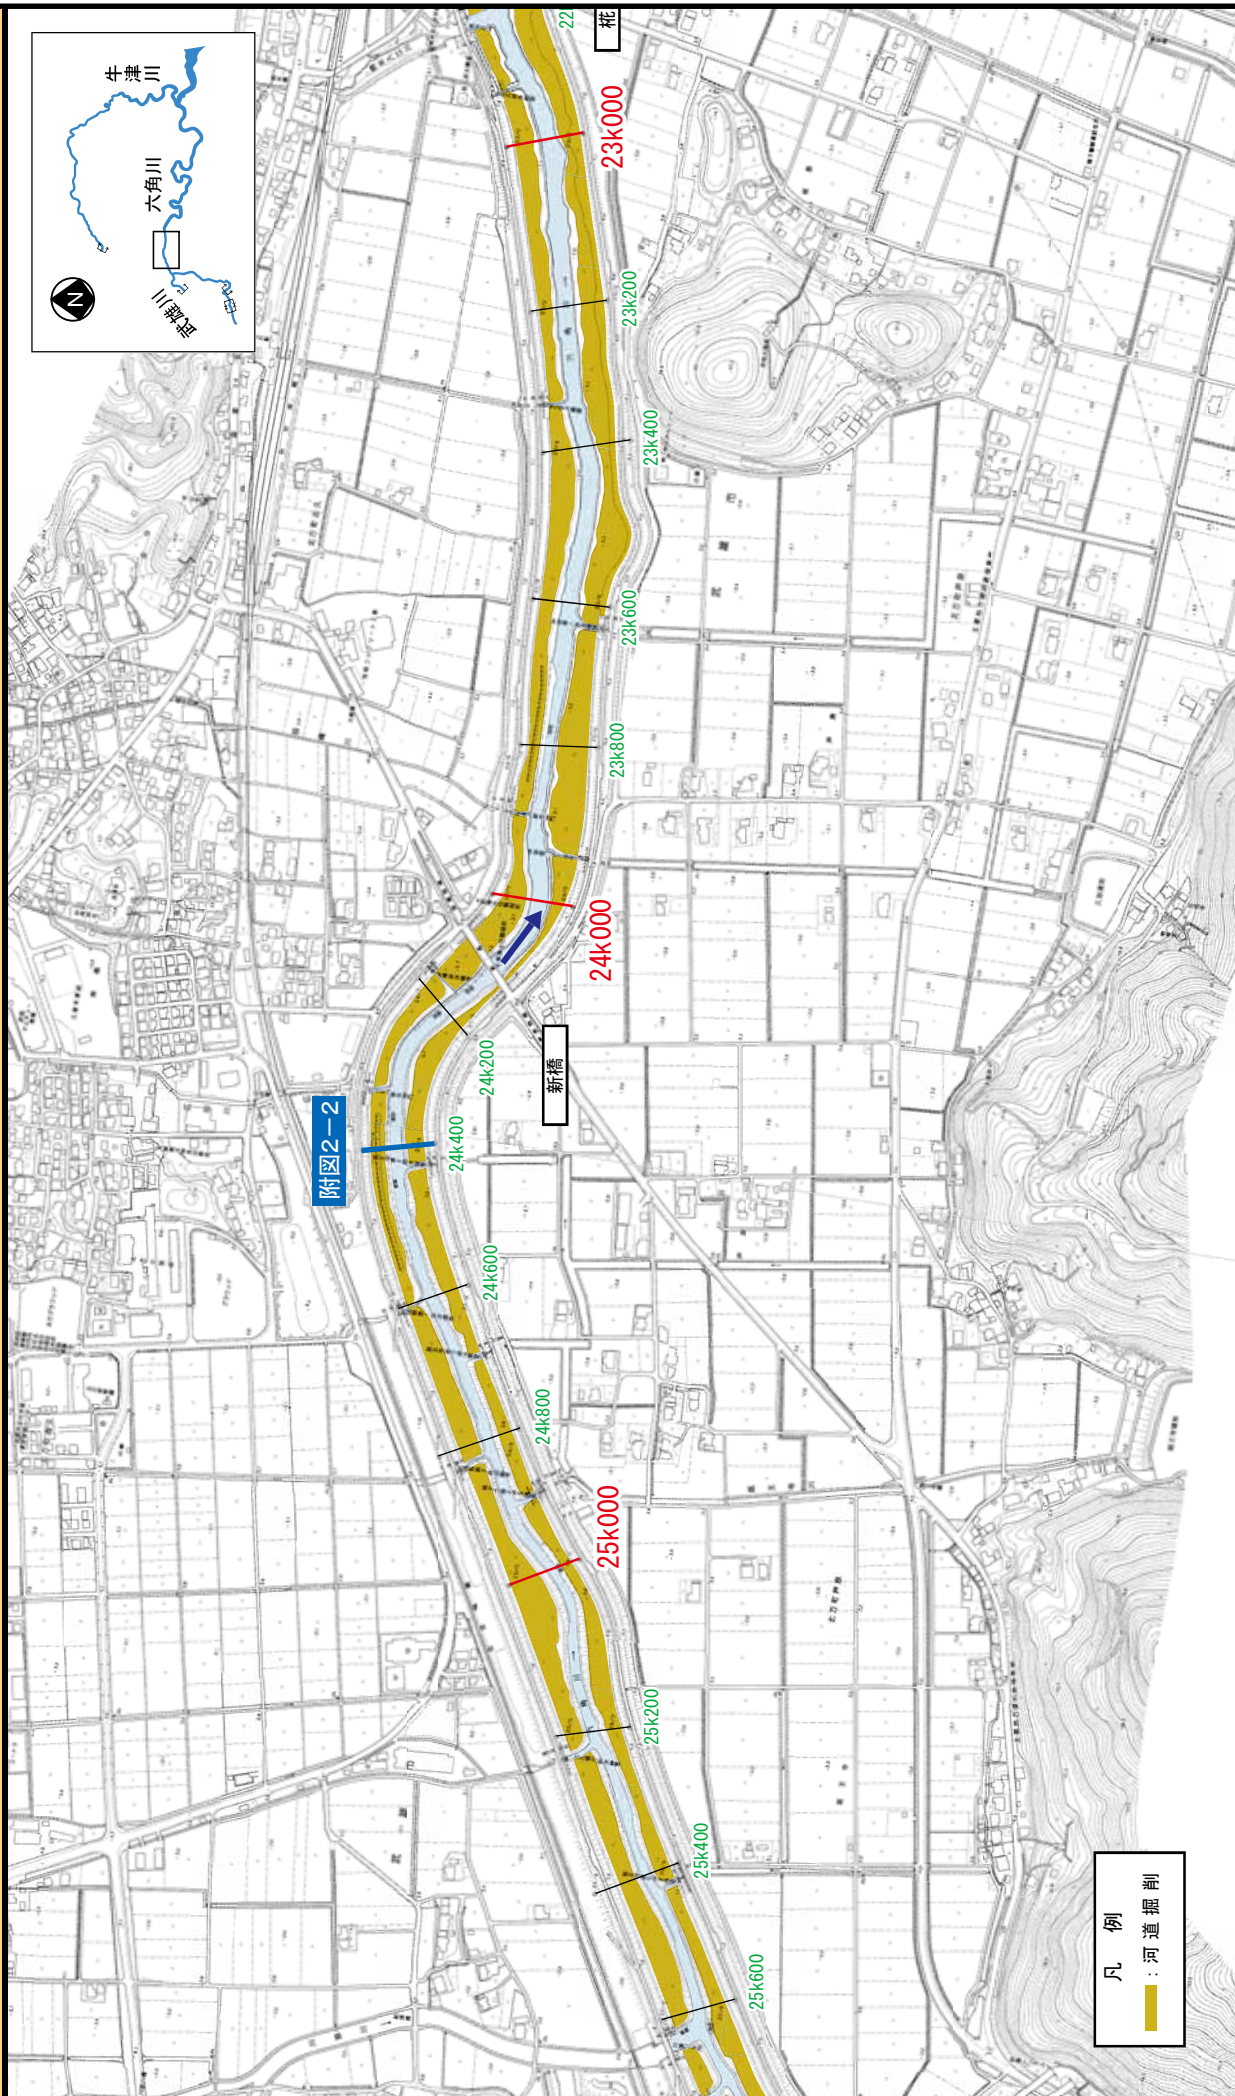


附図1-8

洪水対策に関する施工の場所(国土交通省)


(六角川 25k800~28k200)(武雄川 0k000~1k600) 縮尺1:10,000

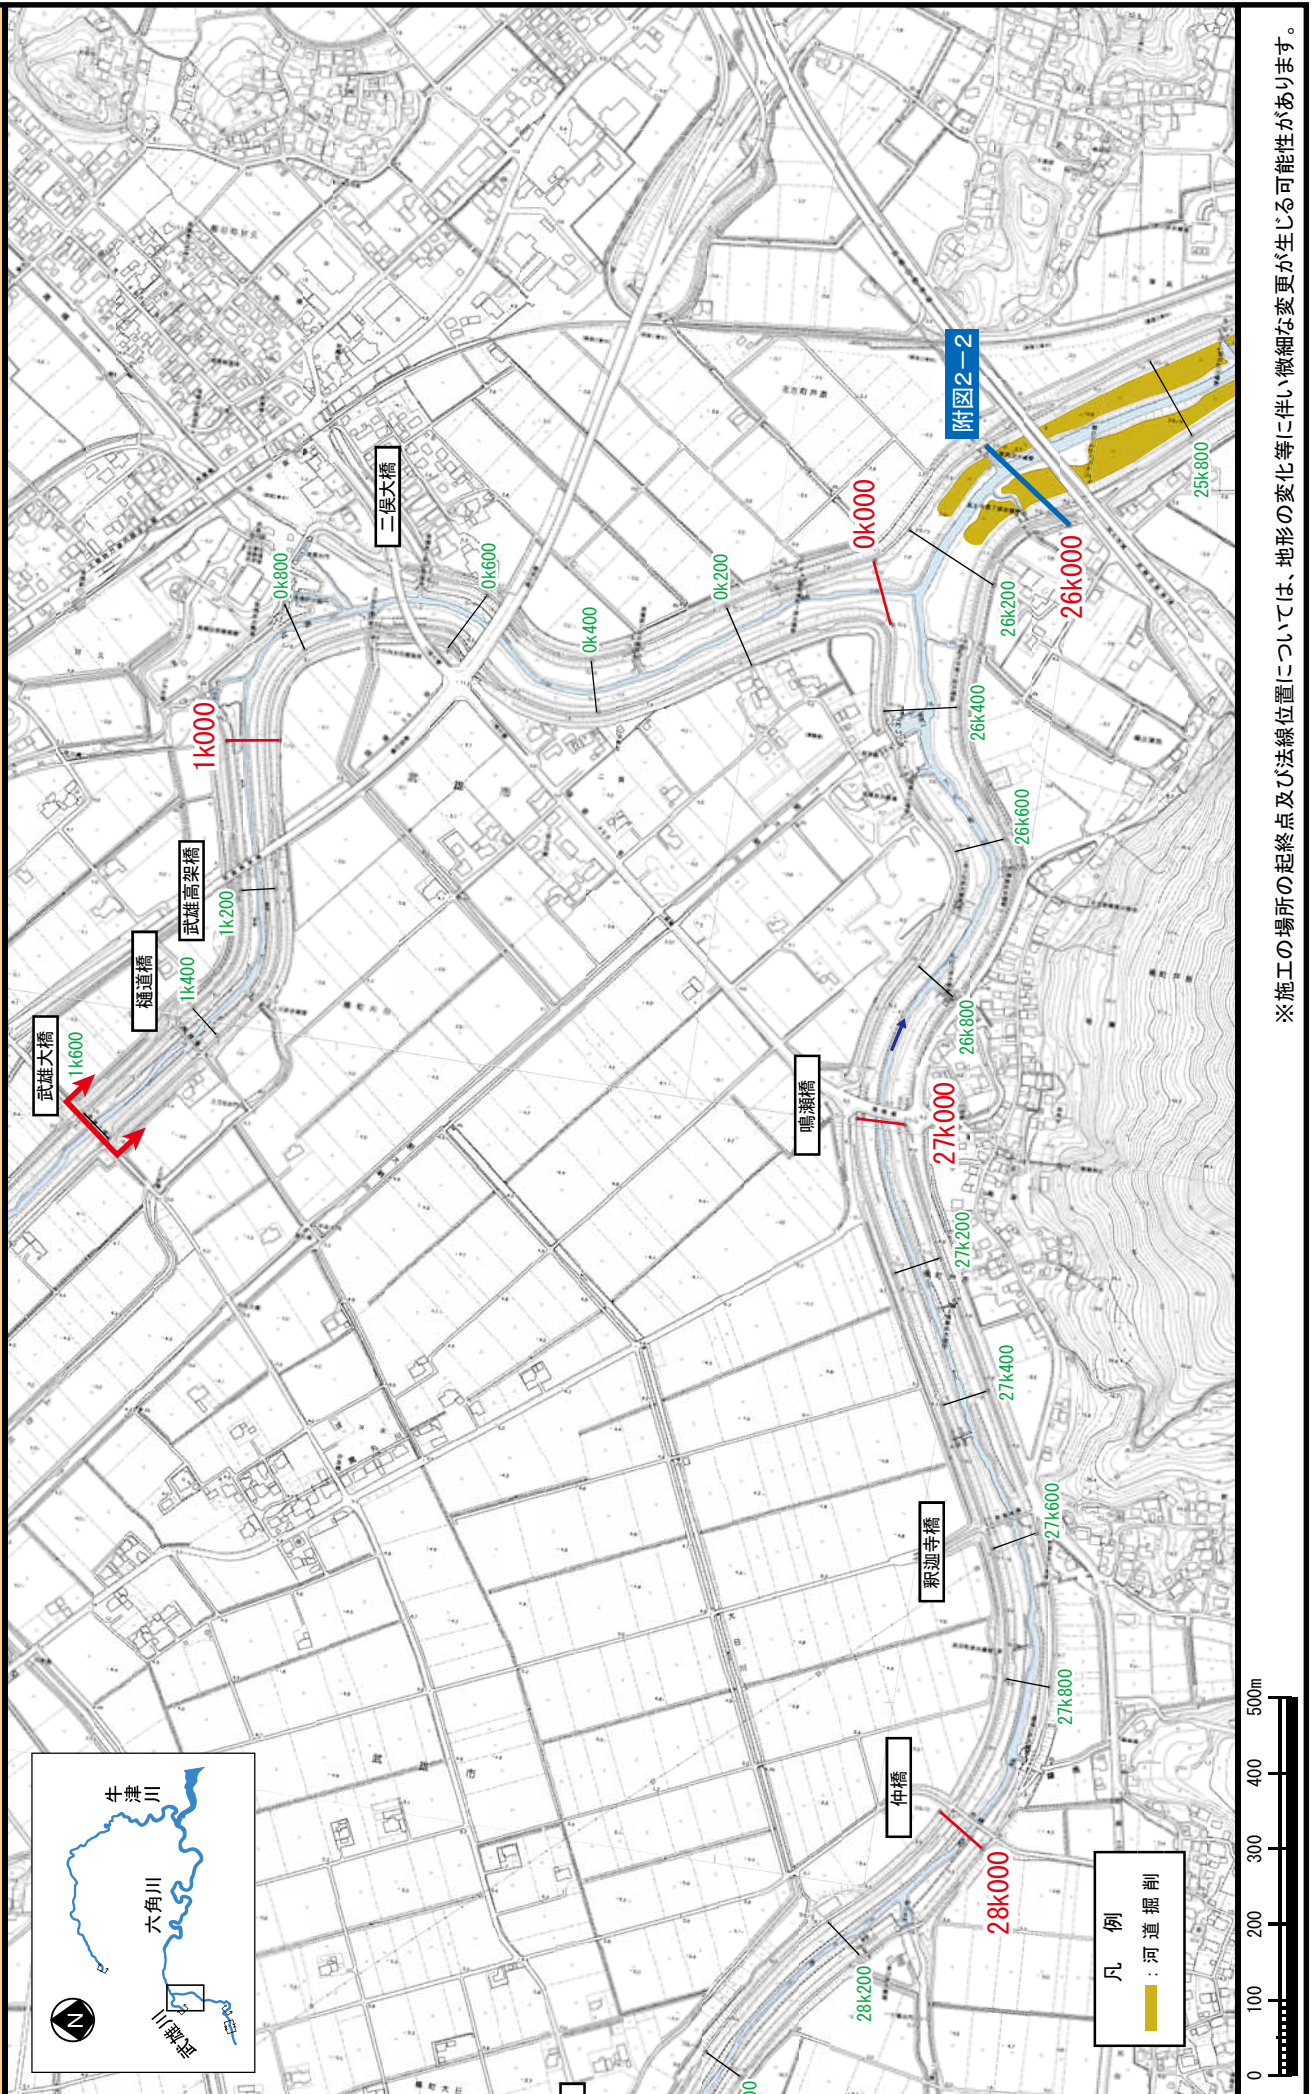

※施工の場所の起終点及び法線位置については、地形の変化等に伴い微細な変更が生じる可能性があります。

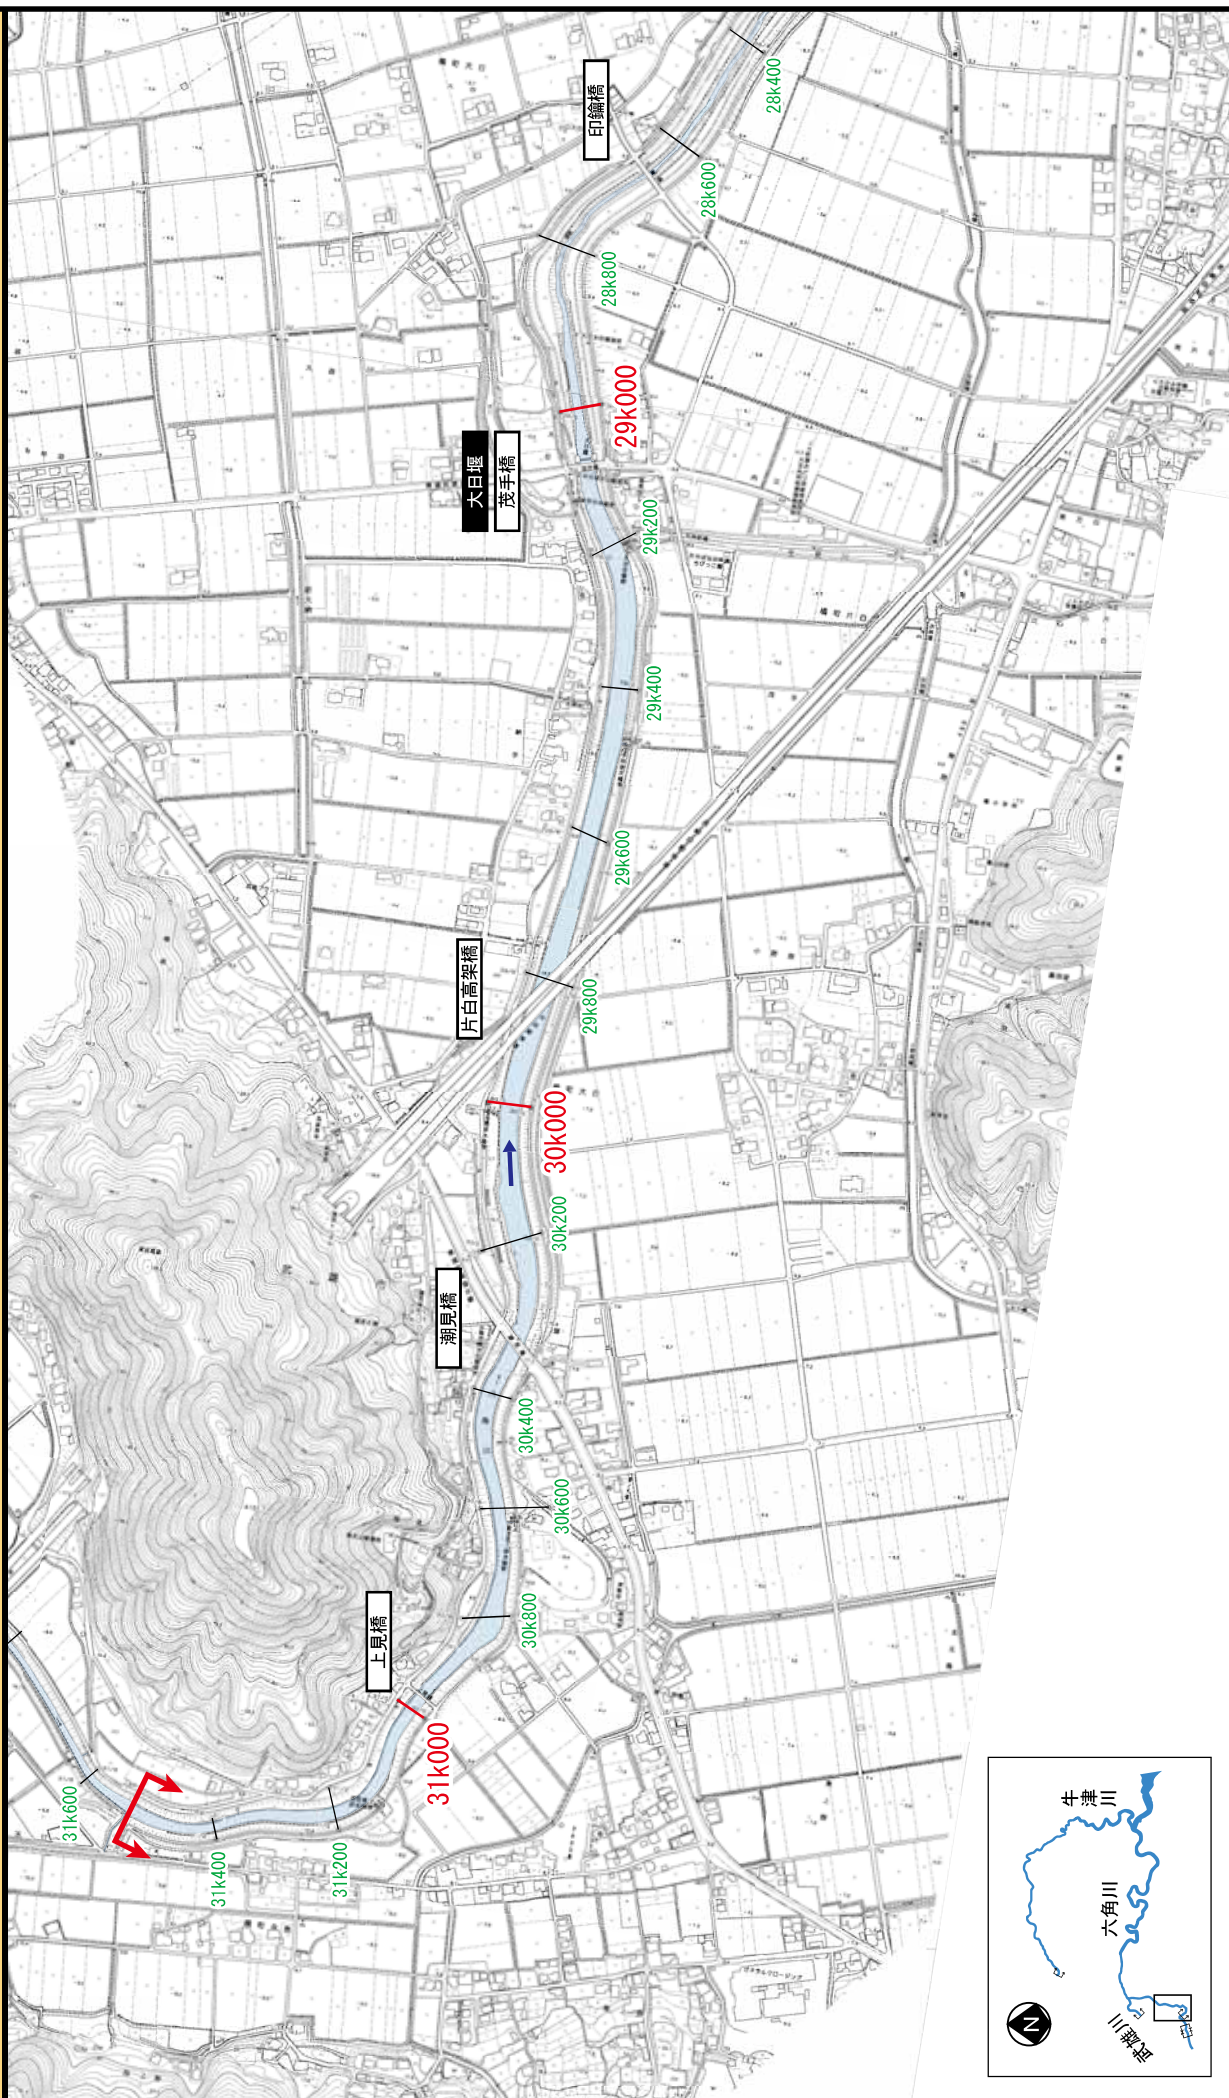

※施工の場所の起終点及び法線位置については、地形の変化等に伴い微細な変更が生じる可能性があります。

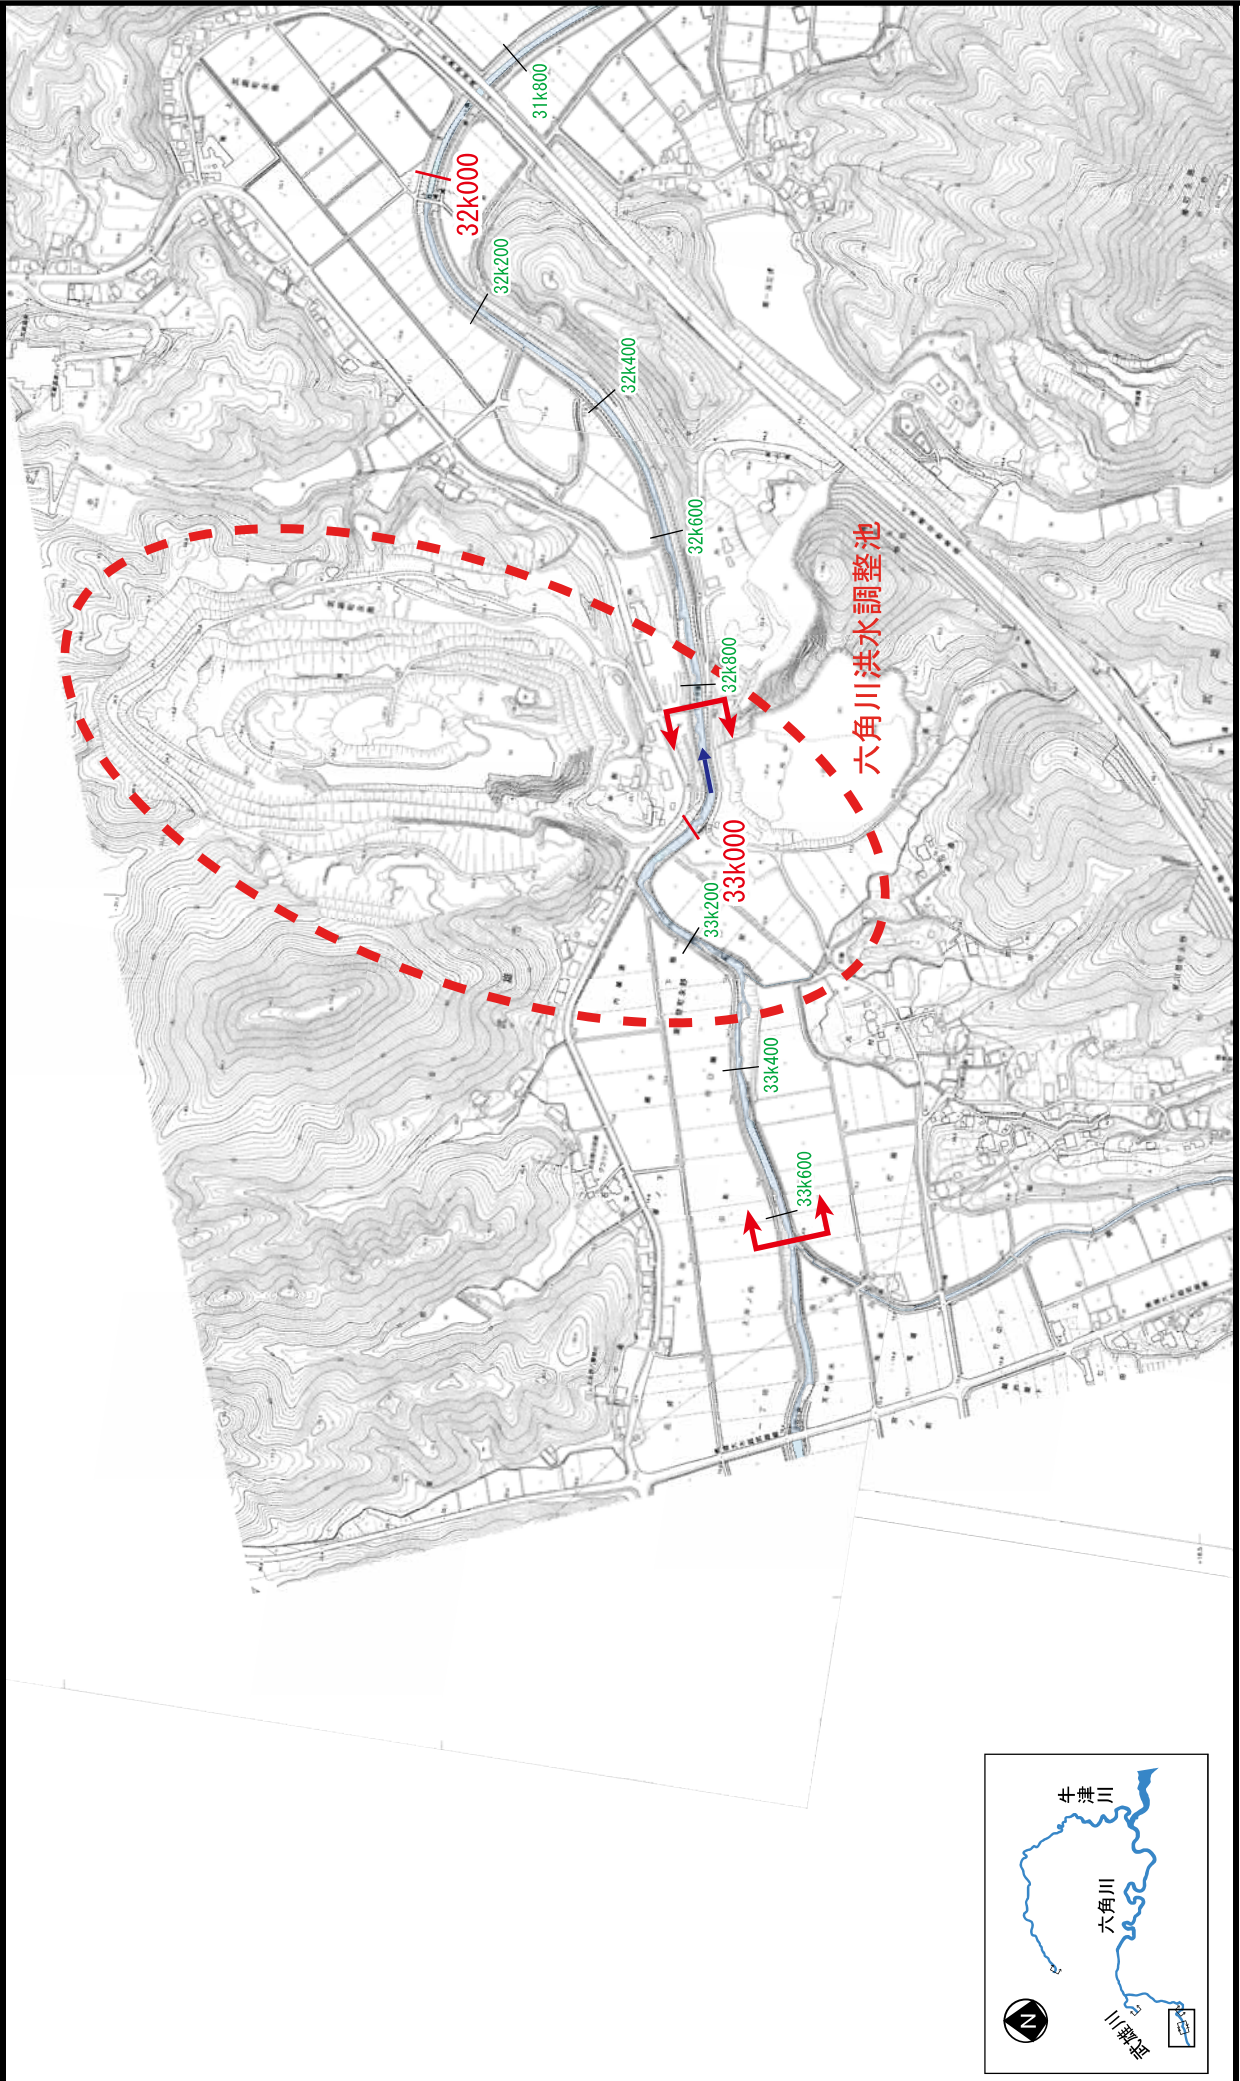


※施工の場所の起終点及び法線位置については、地形の変化等に伴い微細な変更が生じる可能性があります。


洪水対策に関する施工の場所

牛津川


(位置図)

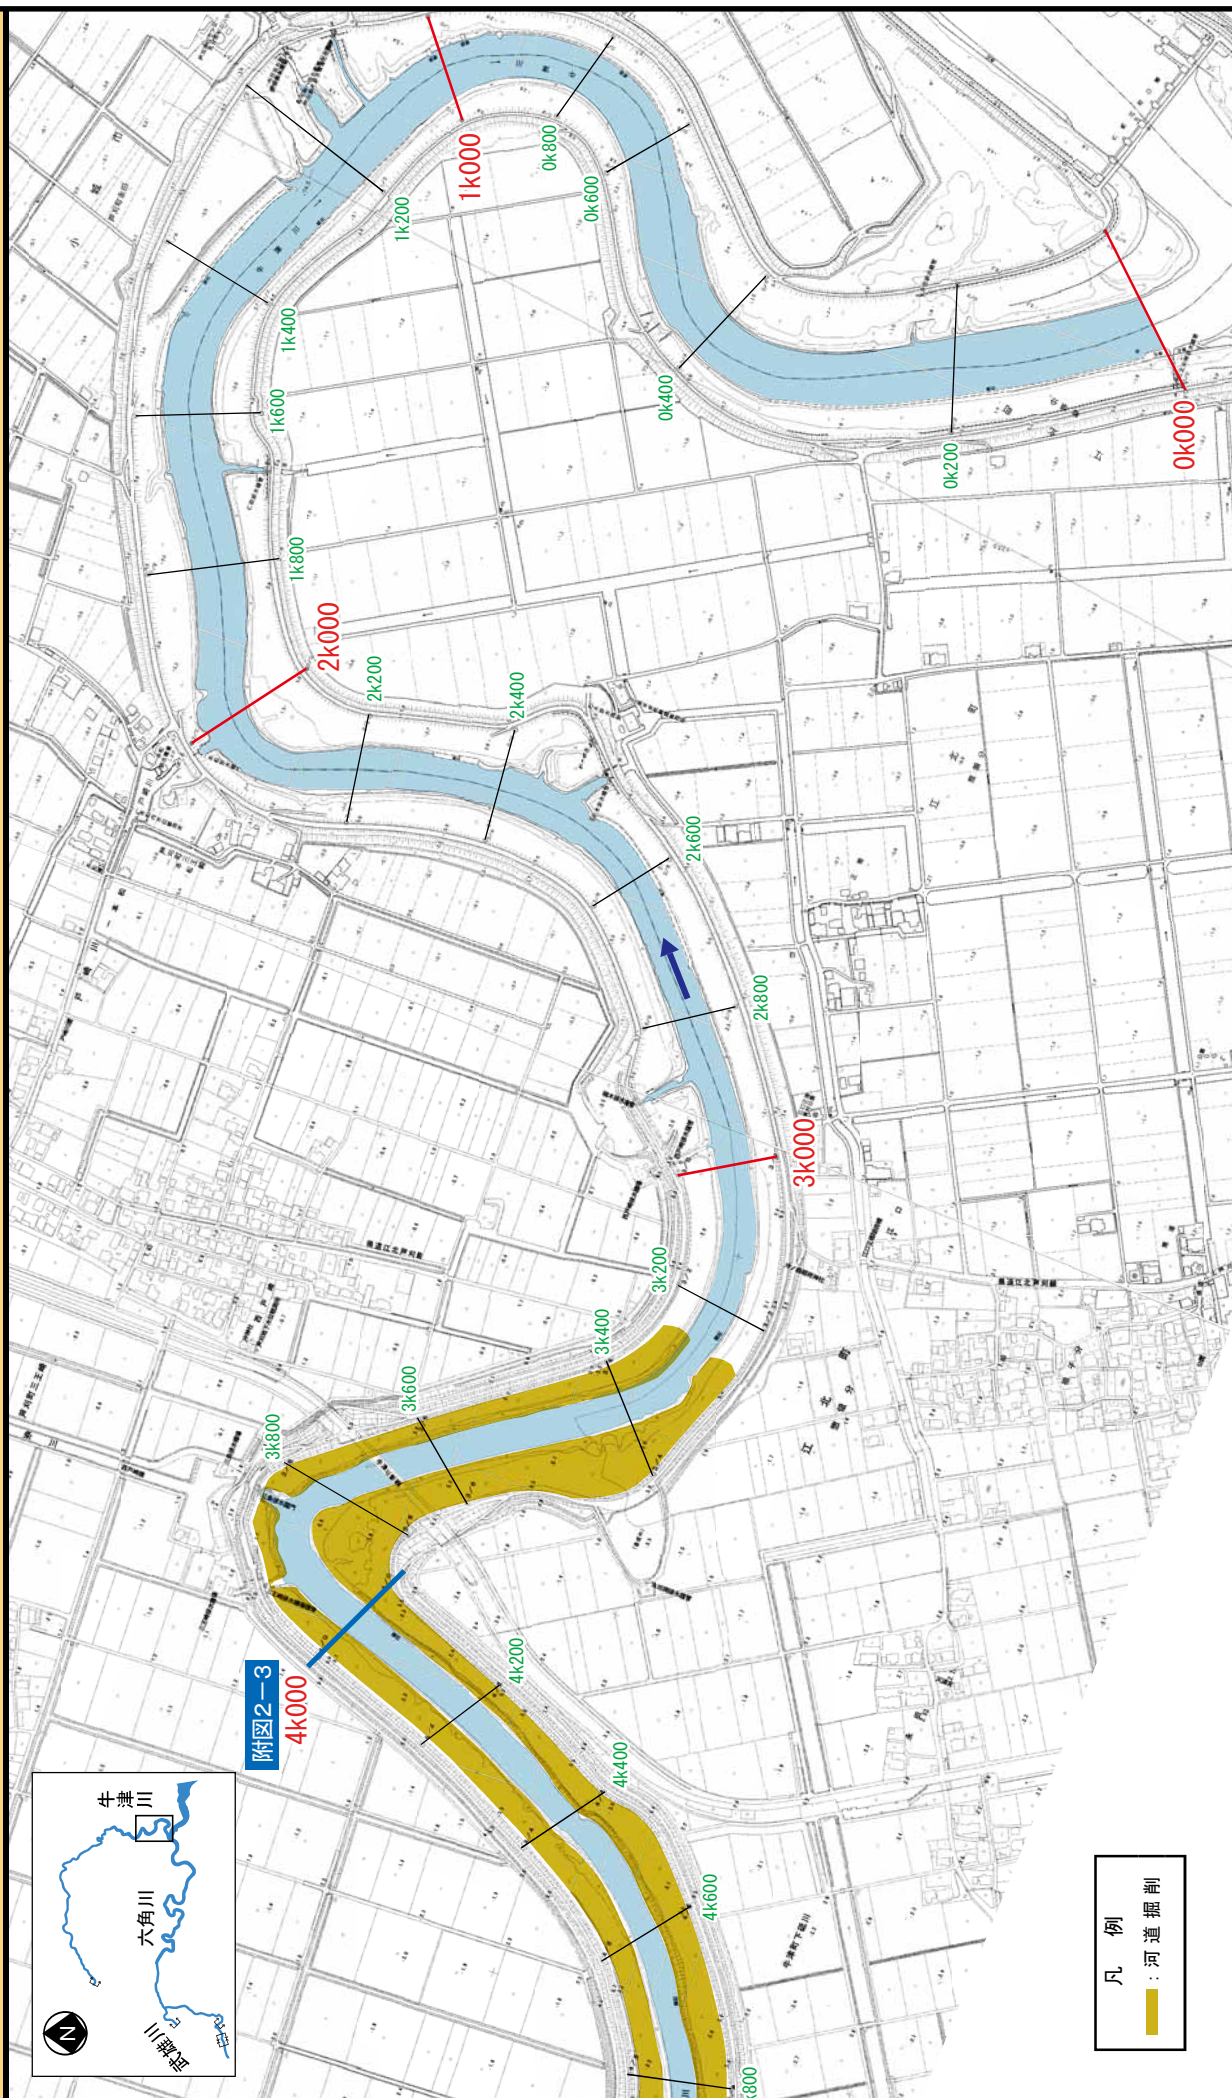


※施工の場所の起終点及び法線位置については、地形の変化等に伴い微細な変更が生じる可能性があります。

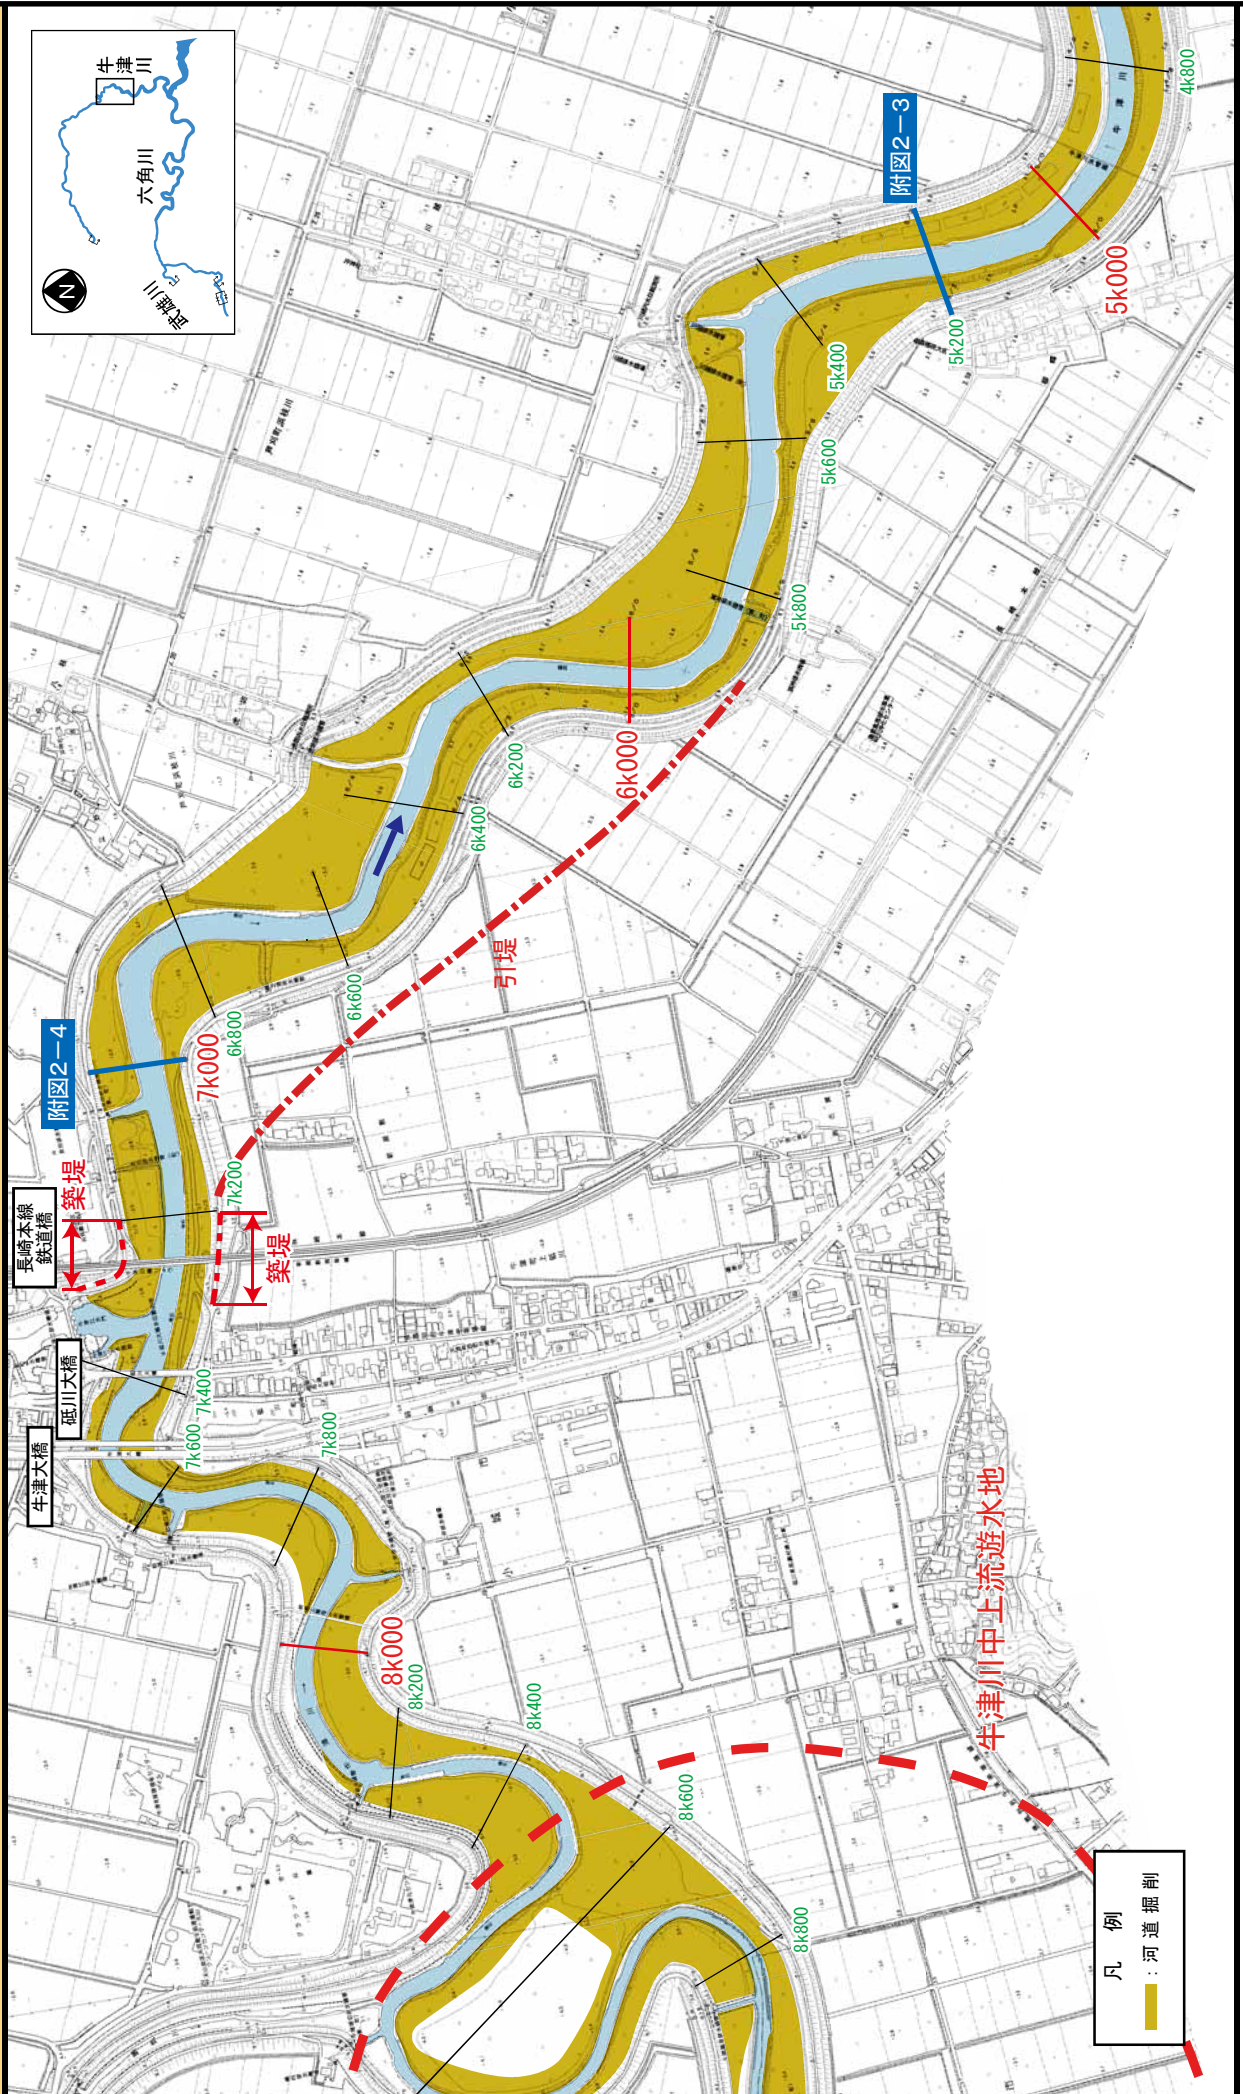


※施工の場所の起終点及び法線位置については、地形の変化等に伴い微細な変更が生じる可能性があります。

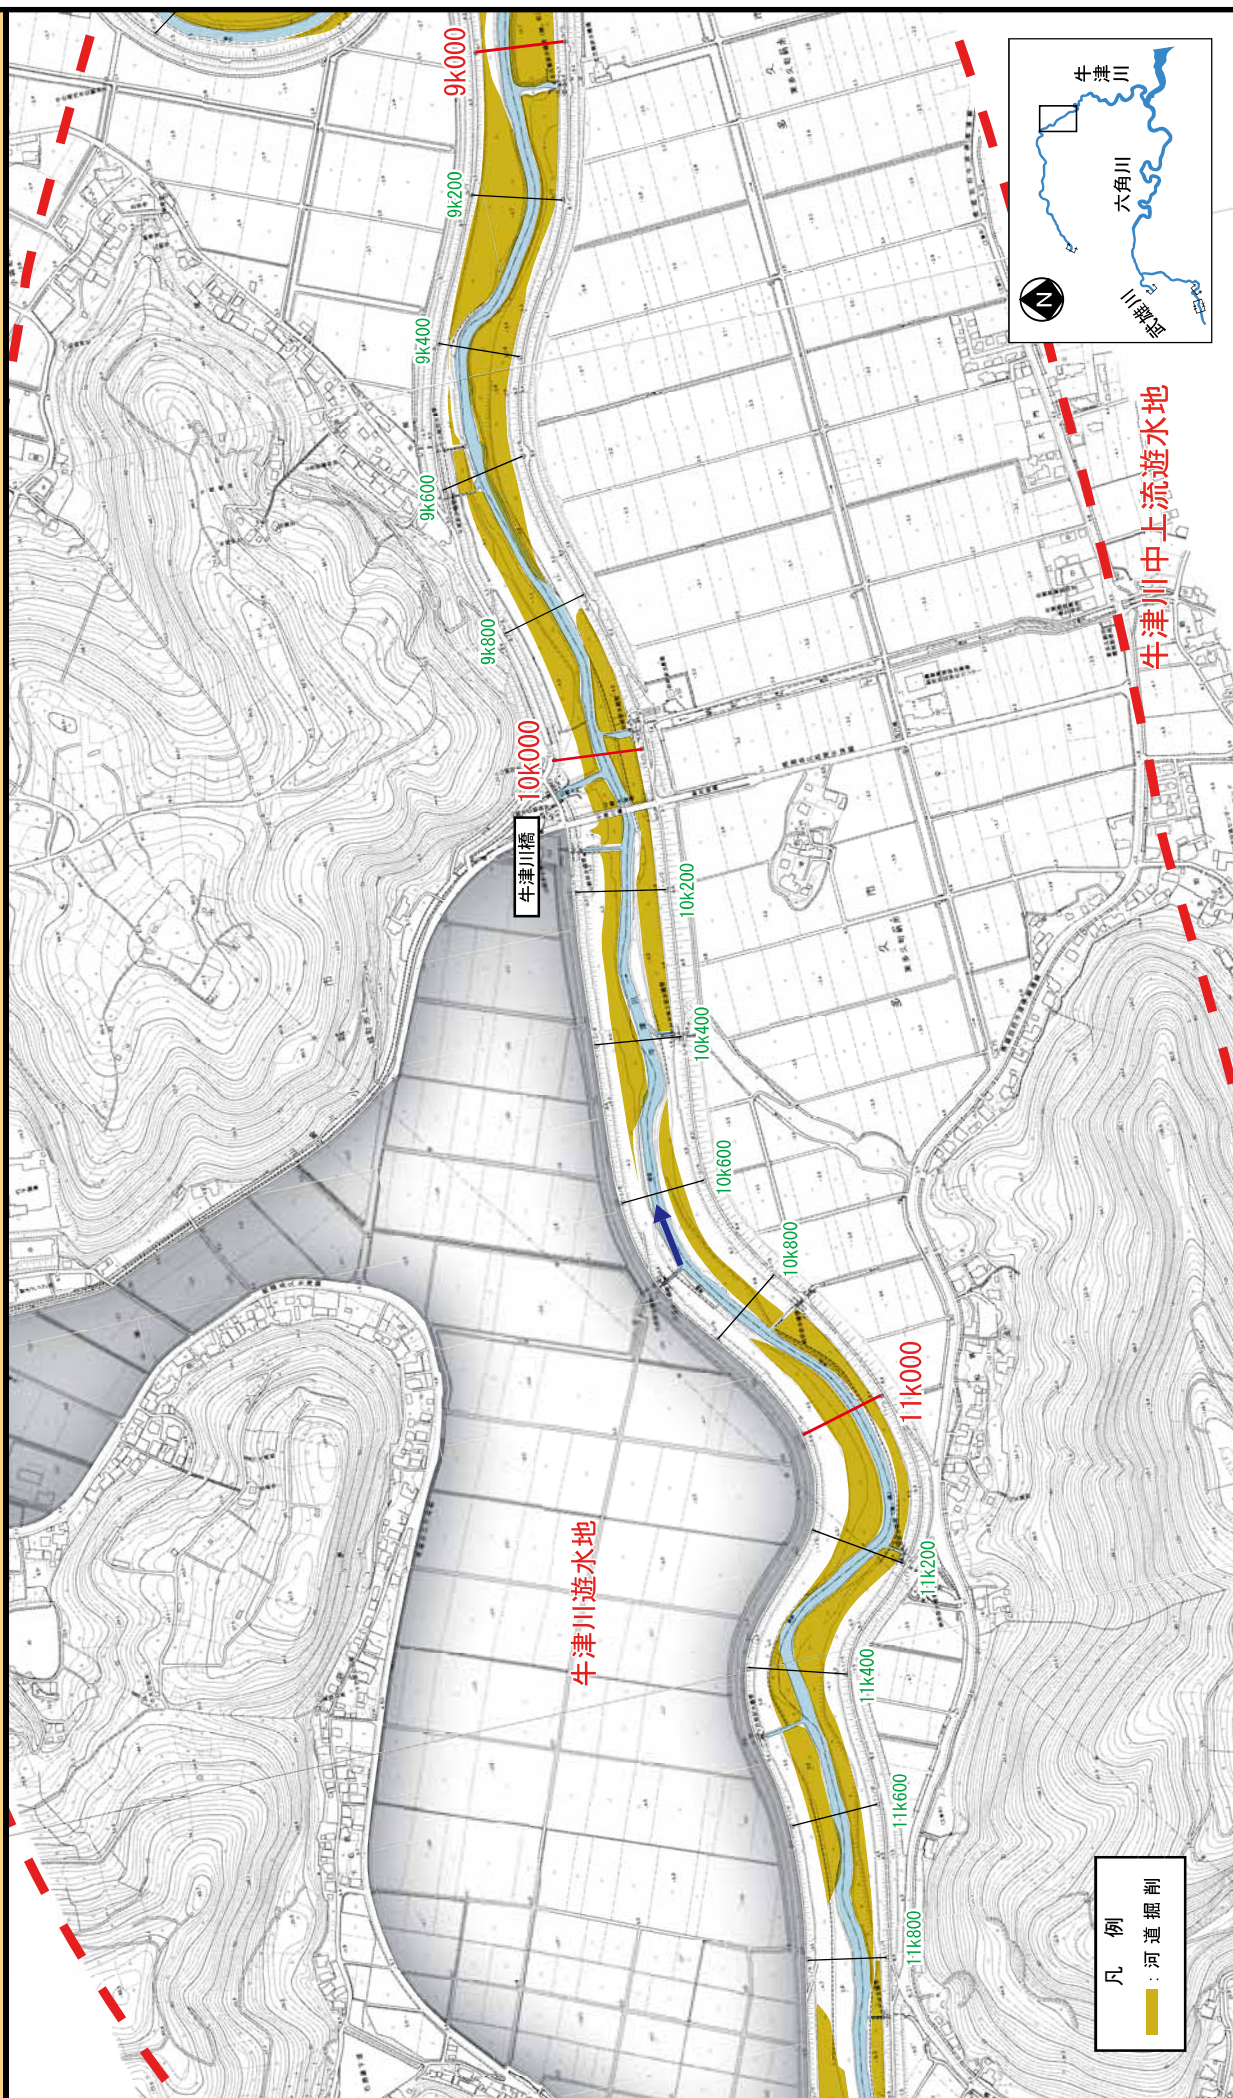


※施工の場所の起終点及び法線位置については、地形の変化等に伴い微細な変更が生じる可能性があります。

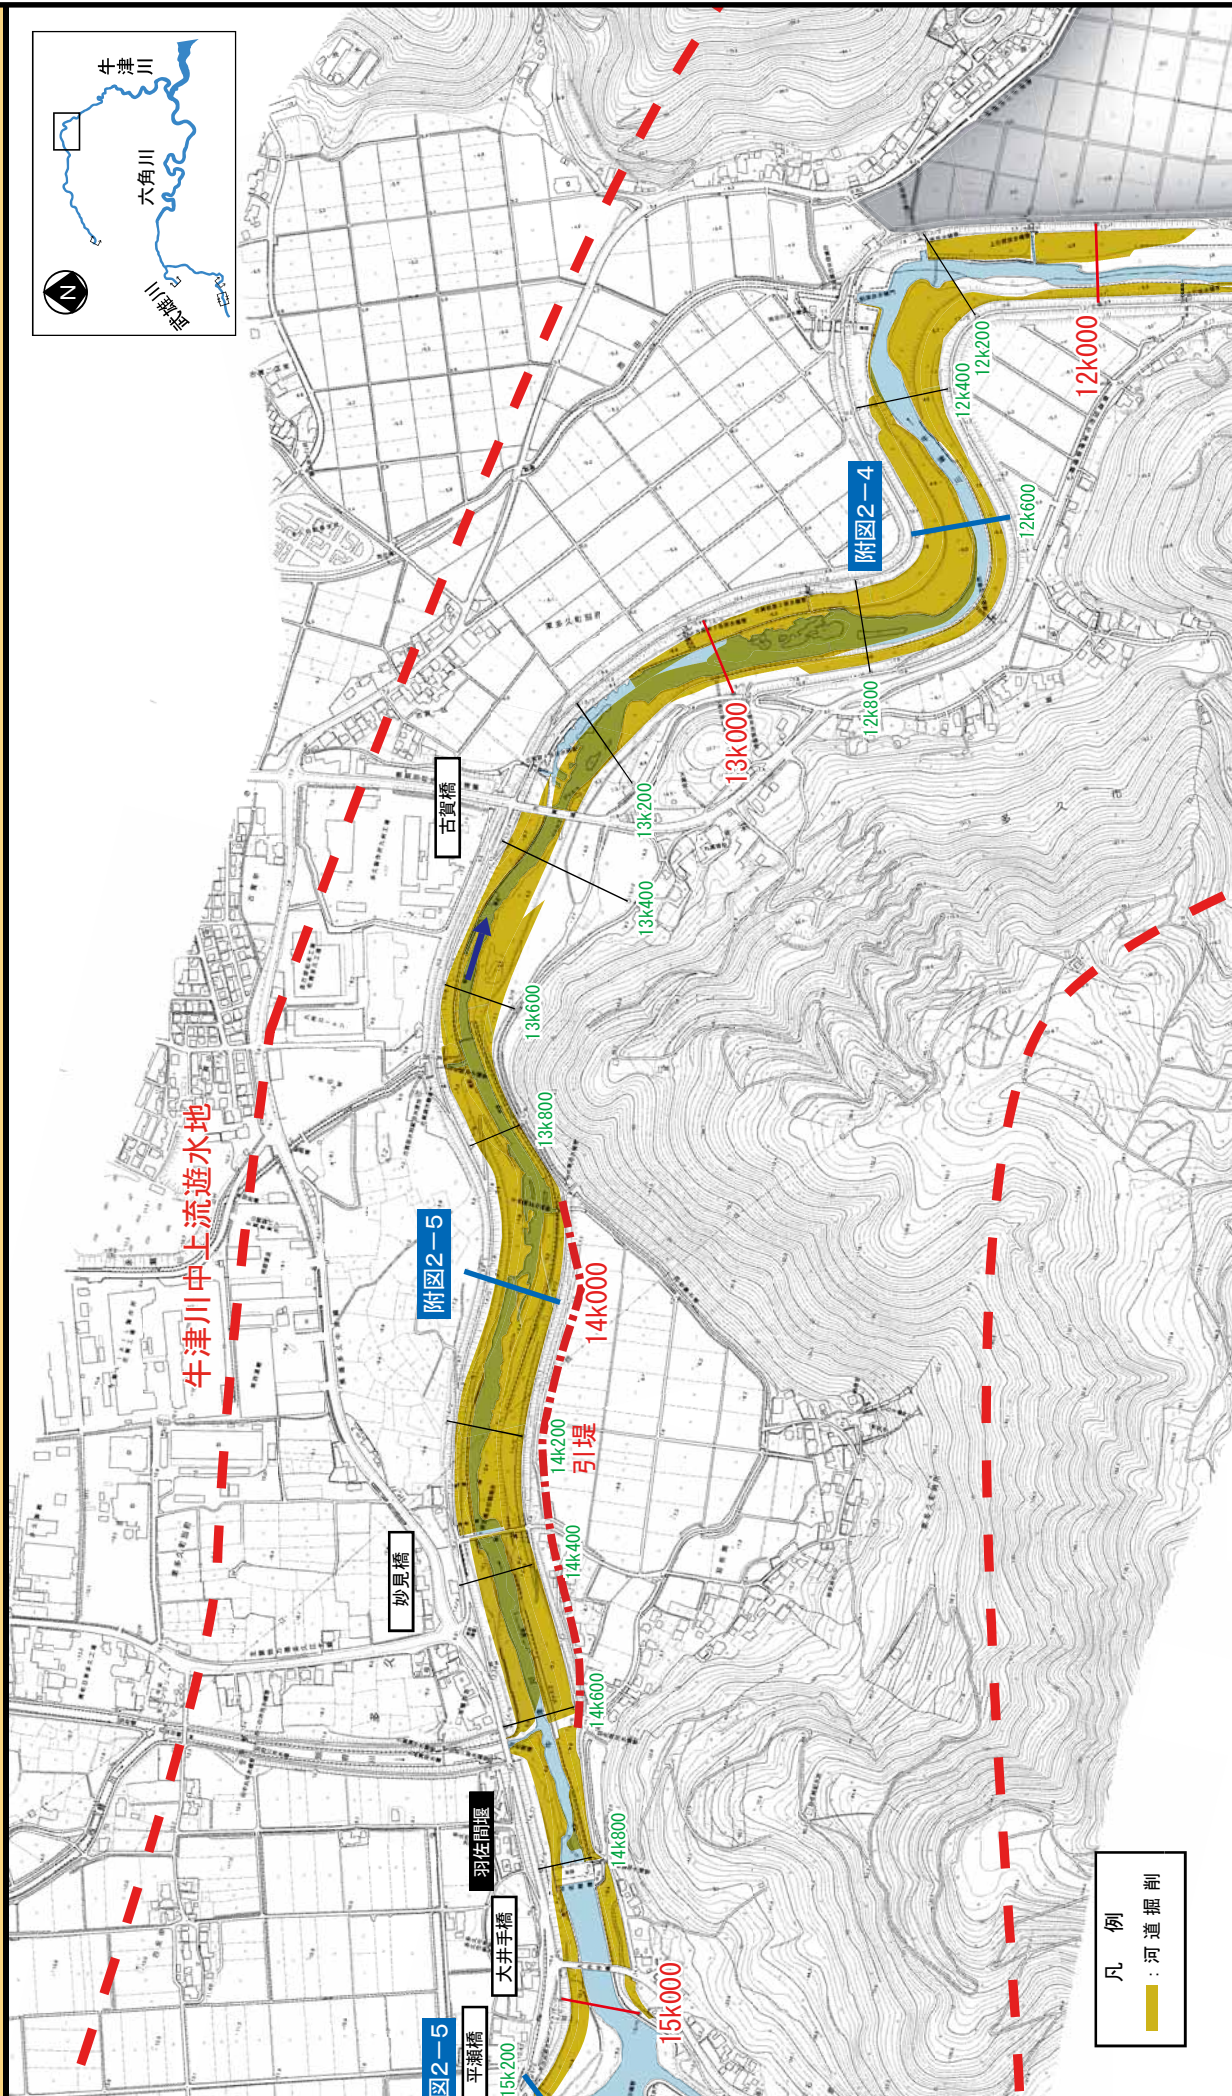


※施工の場所の起終点及び法線位置については、地形の変化等に伴い微細な変更が生じる可能性があります。

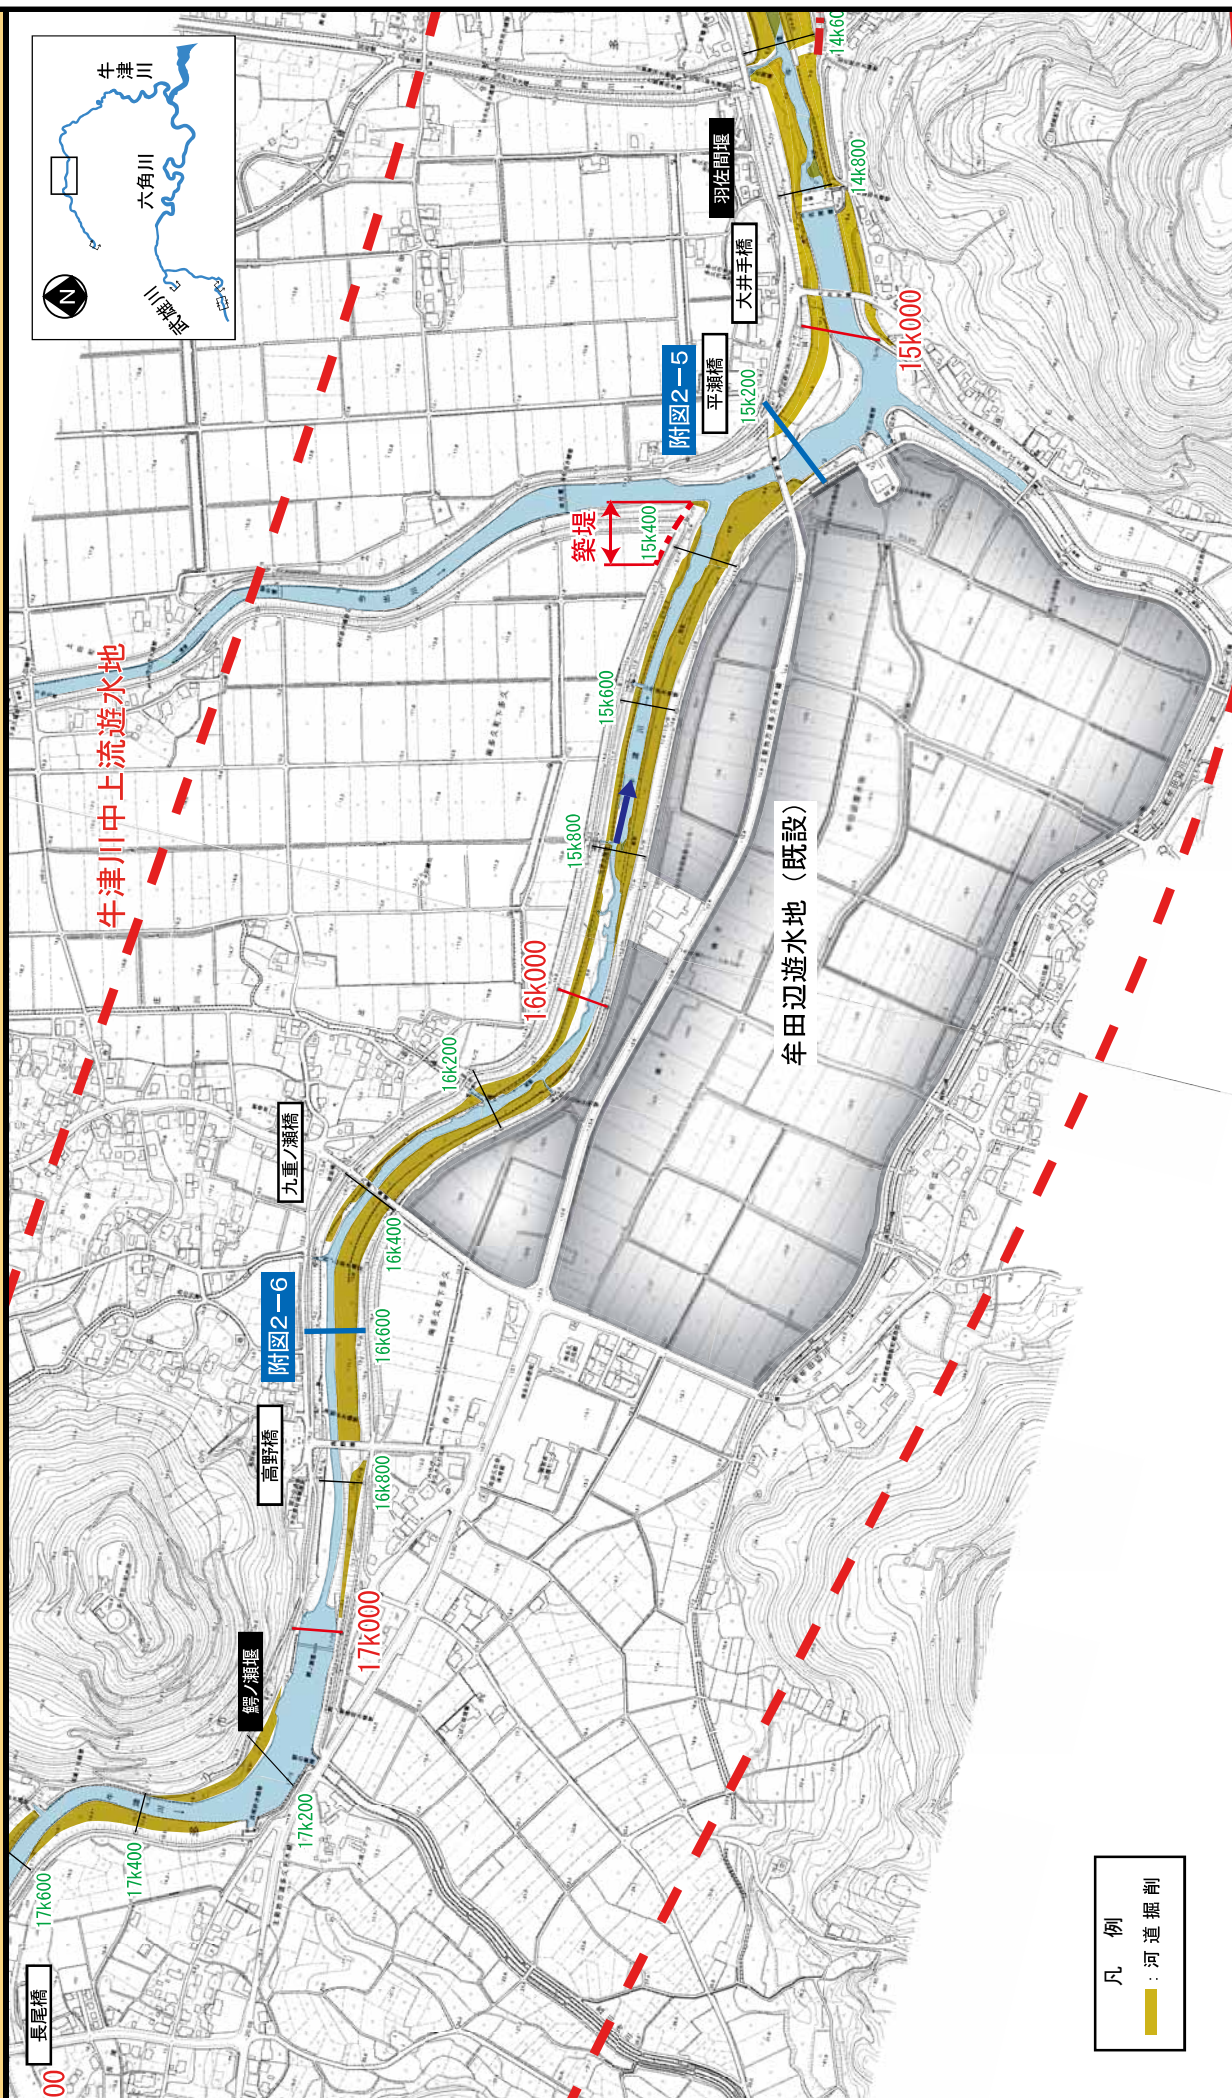


※施工の場所の起終点及び法線位置については、地形の変化等に伴い微細な変更が生じる可能性があります。

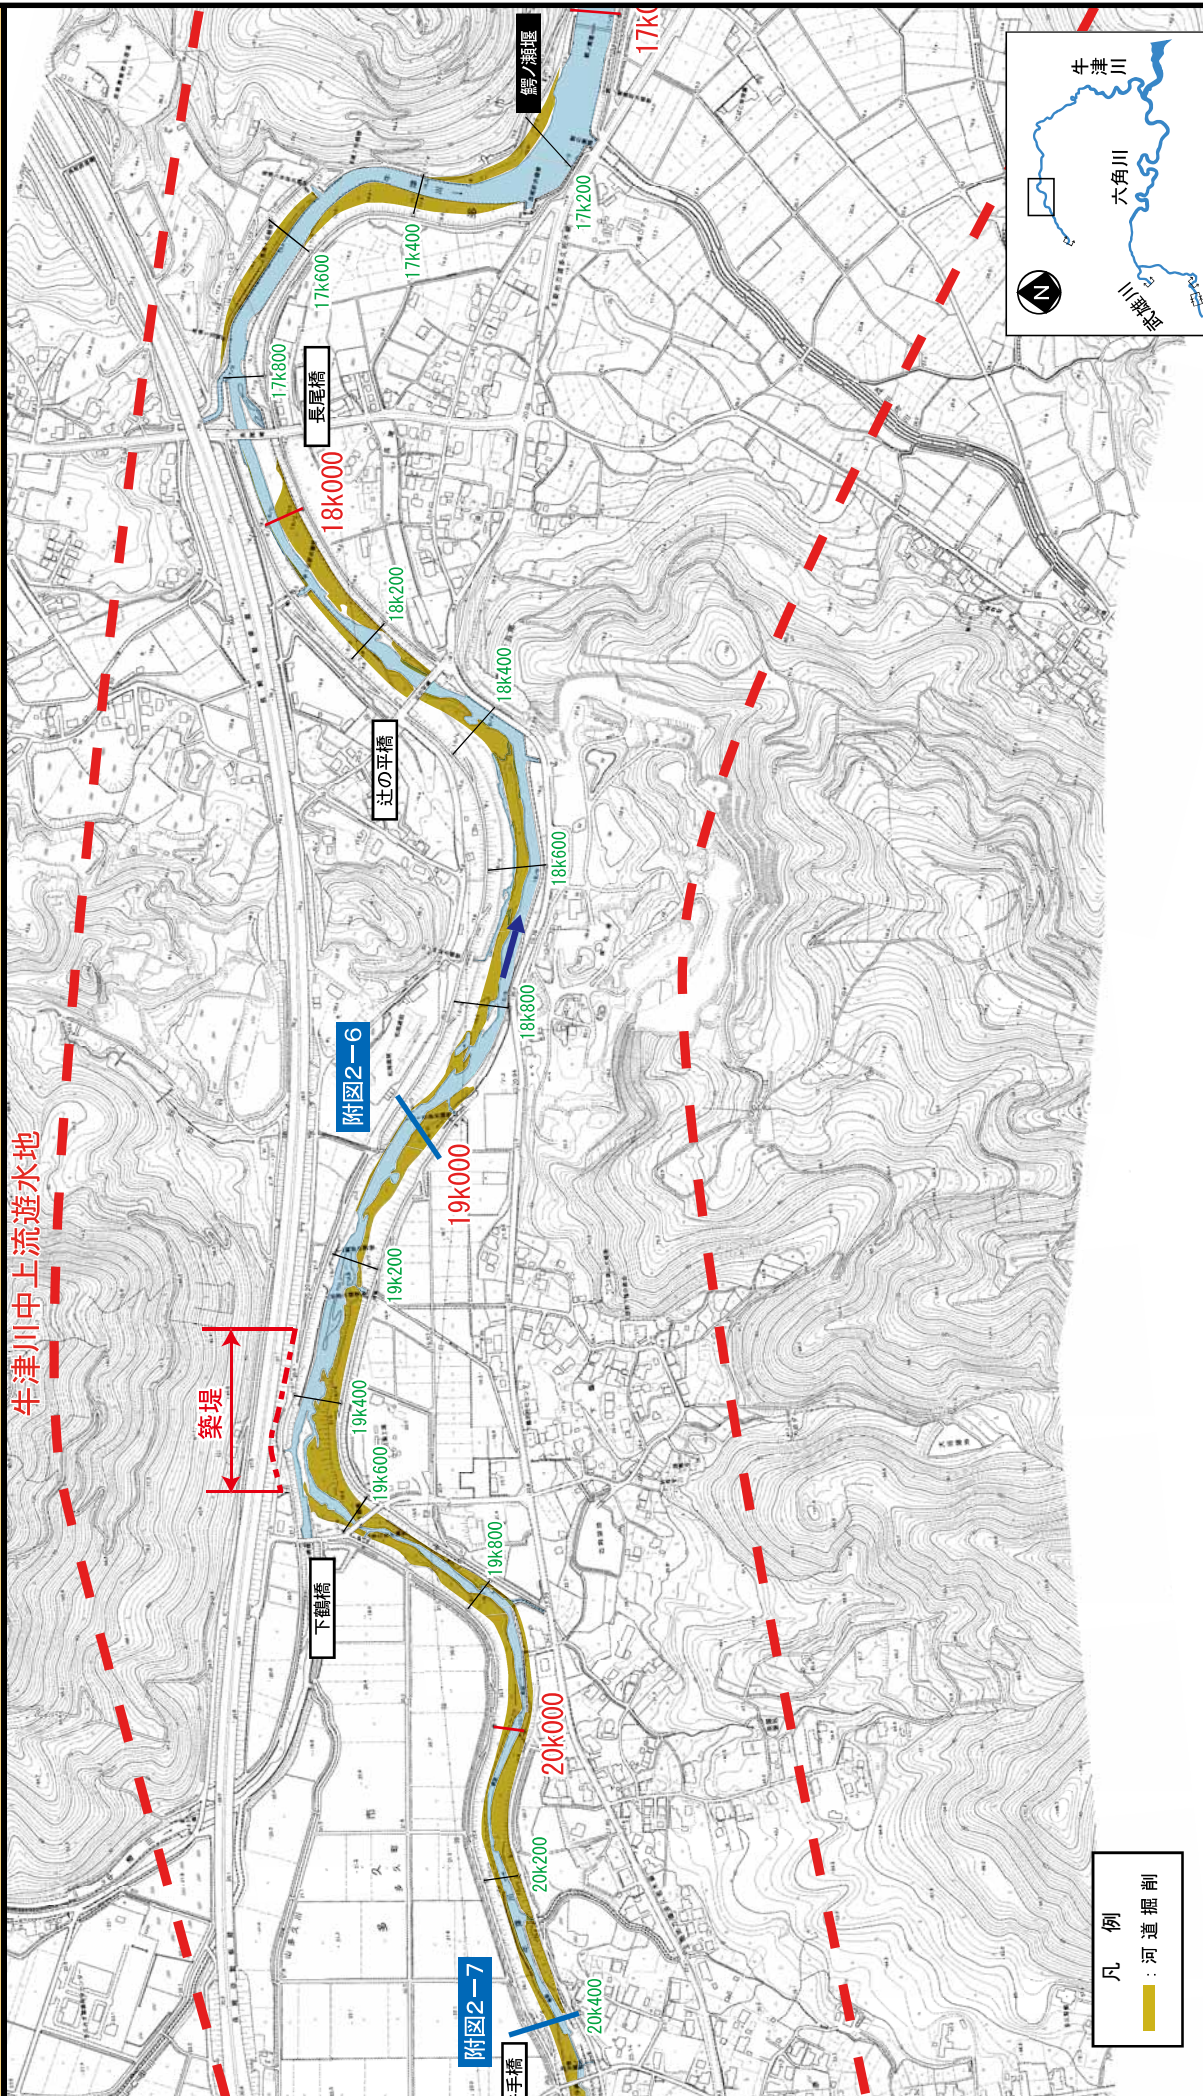

※施工の場所の起終点及び法線位置については、地形の変化等に伴い微細な変更が生じる可能性があります。

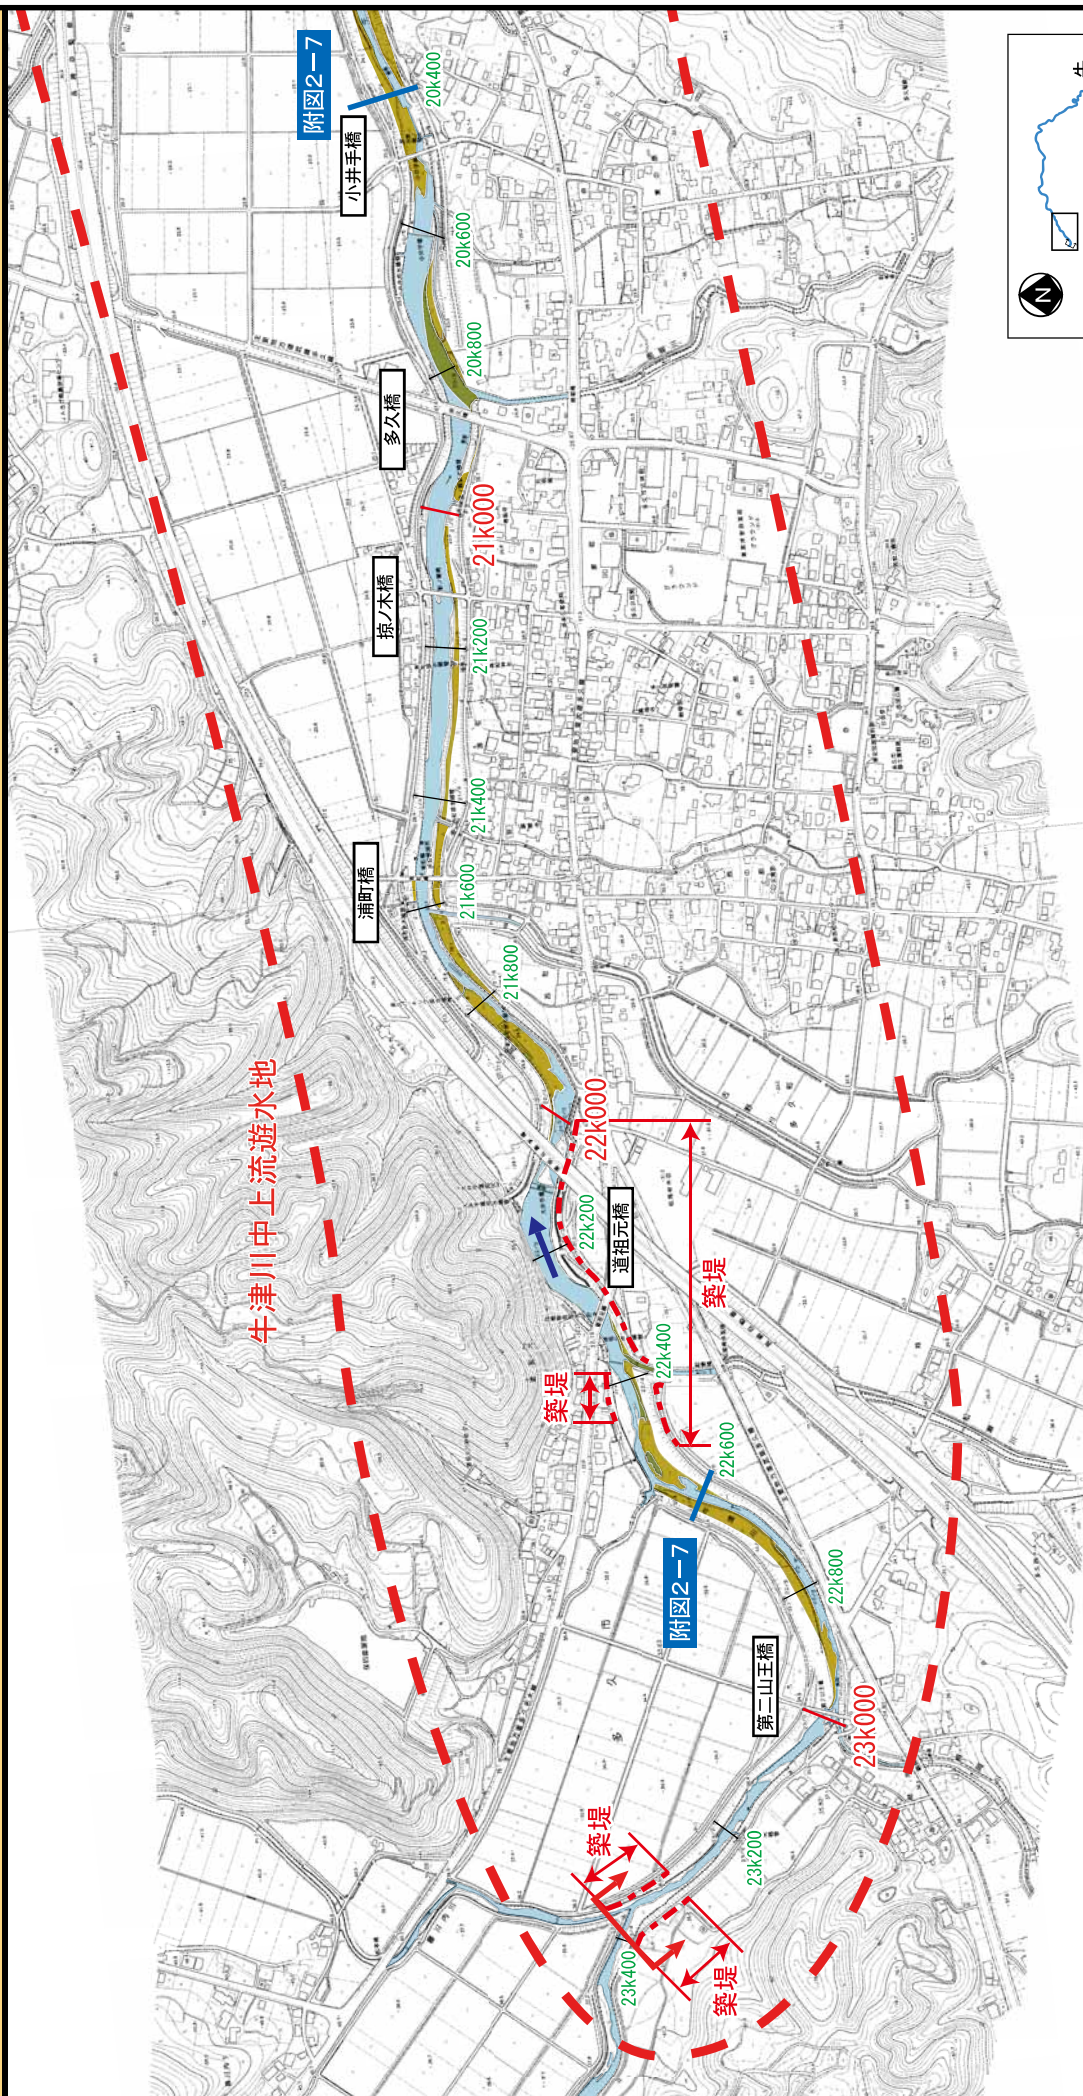

凡例
河道掘削

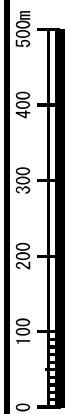



※施工の場所の起終点及び法線位置については、地形の変化等に伴い微細な変更が生じる可能性があります。

洪水対策に関する施工の場所

六角川



(横断図)

附図2-1 六角川横断面図(国土交通省)

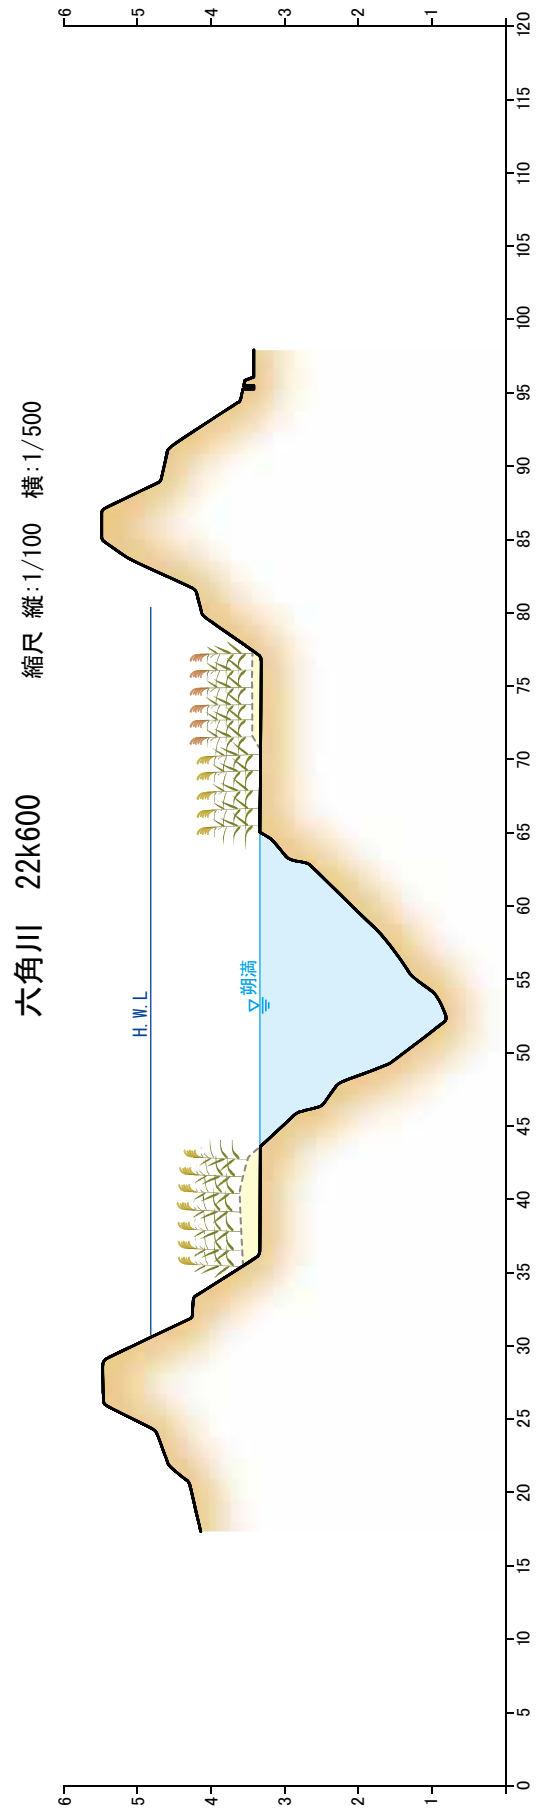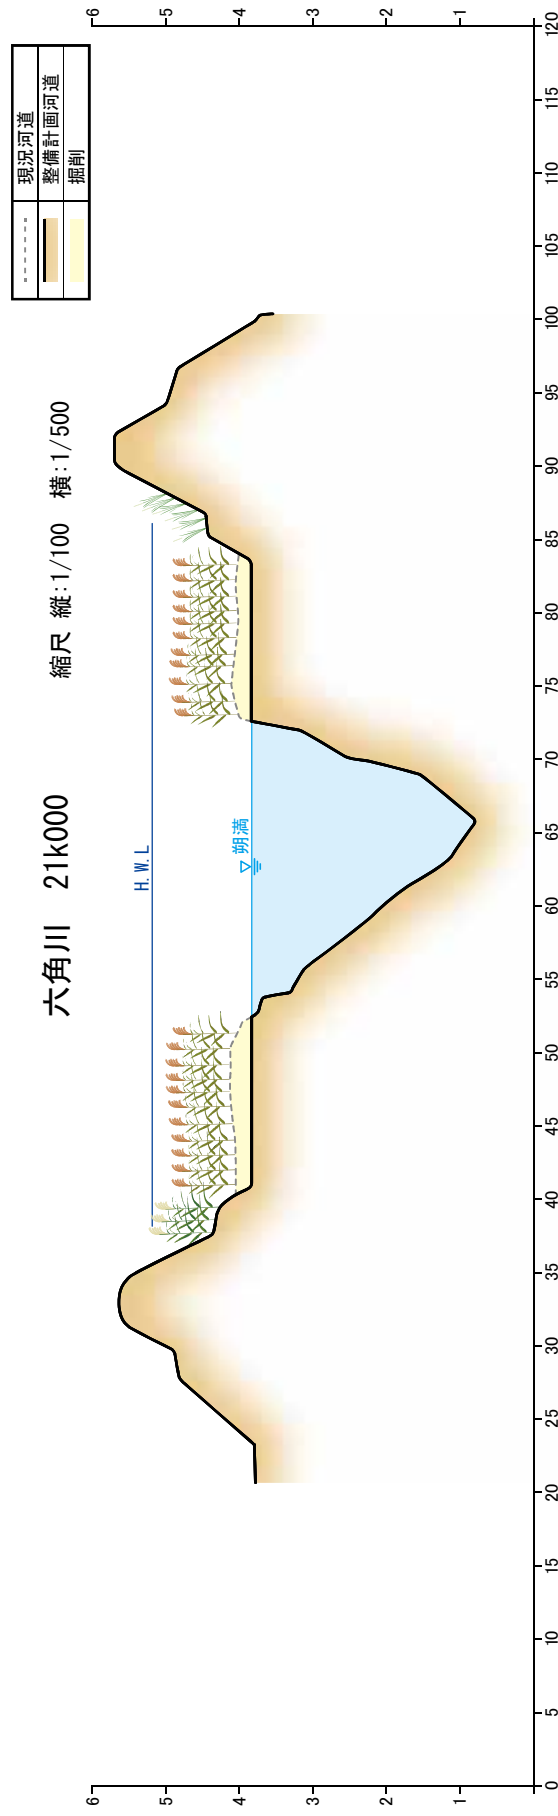

※堤防や堀削の形状については、施工性や自然環境・社会環境への影響等を考慮し、変更が生じる場合があります。

附図2-2 六角川横断面図(国土交通省)

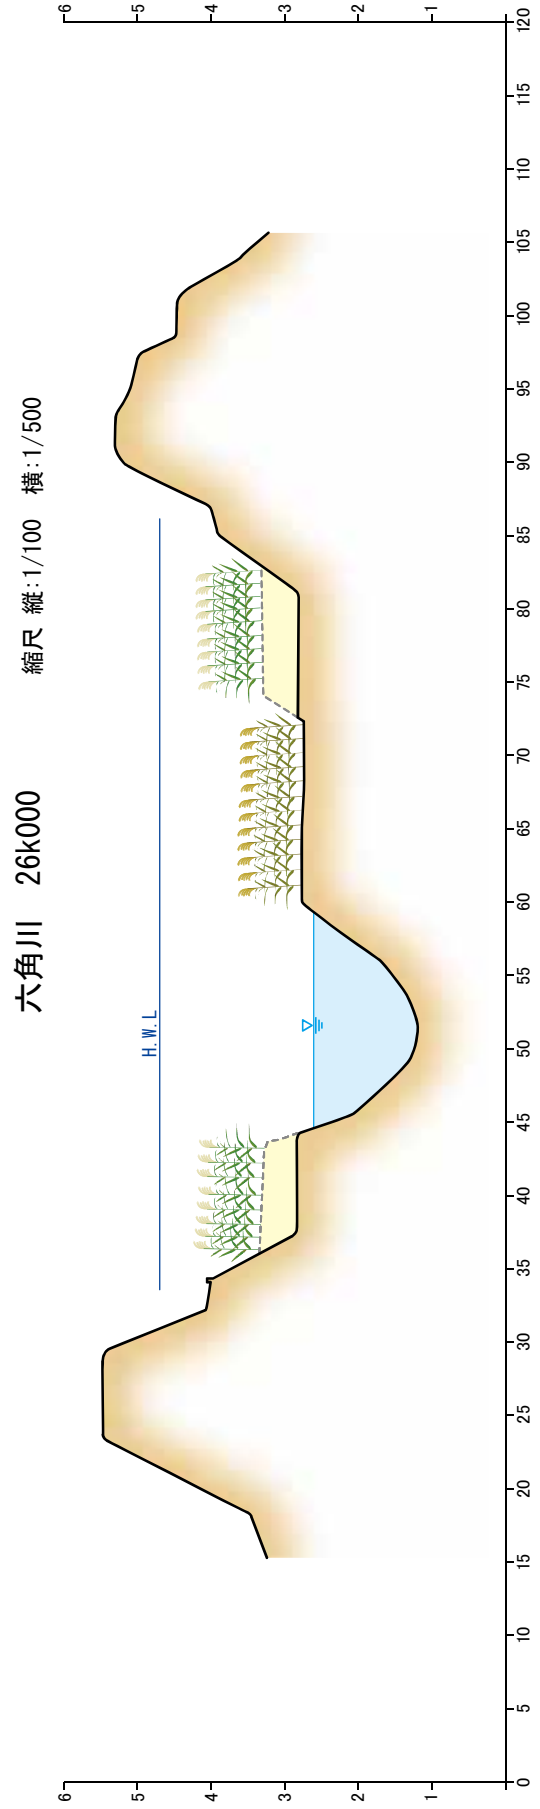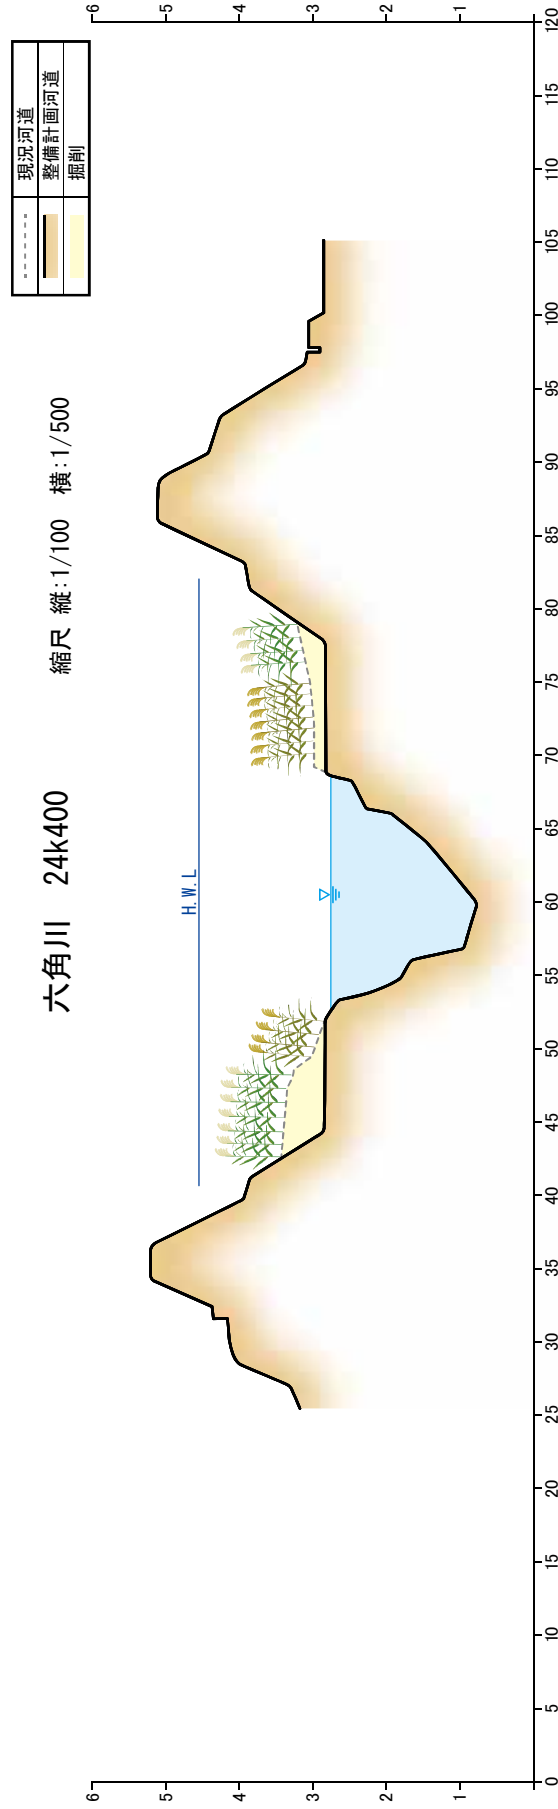



※堤防や掘削の形状については、施工性や自然環境・社会環境への影響等を考慮し、変更が生じる場合があります。

洪水対策に関する施工の場所

牛津川



(横断図)

附図2-3 牛津川横断面図(国土交通省)

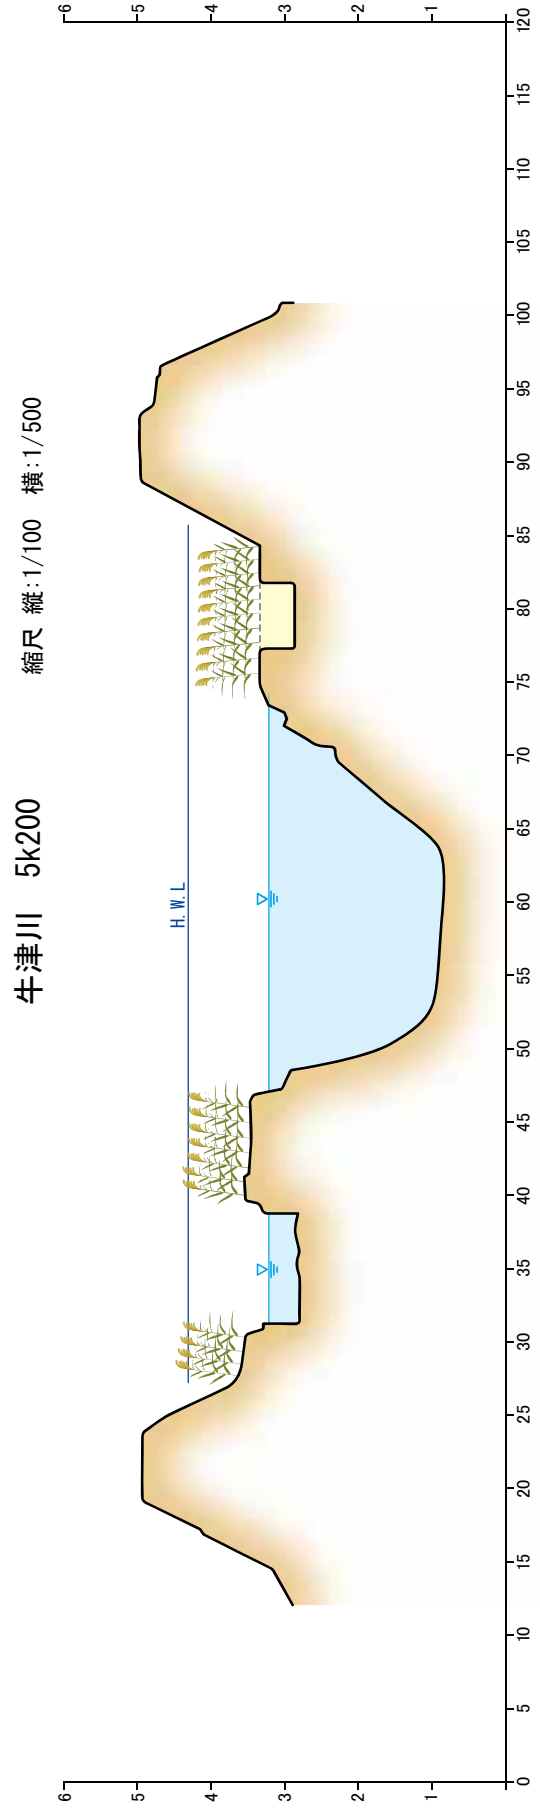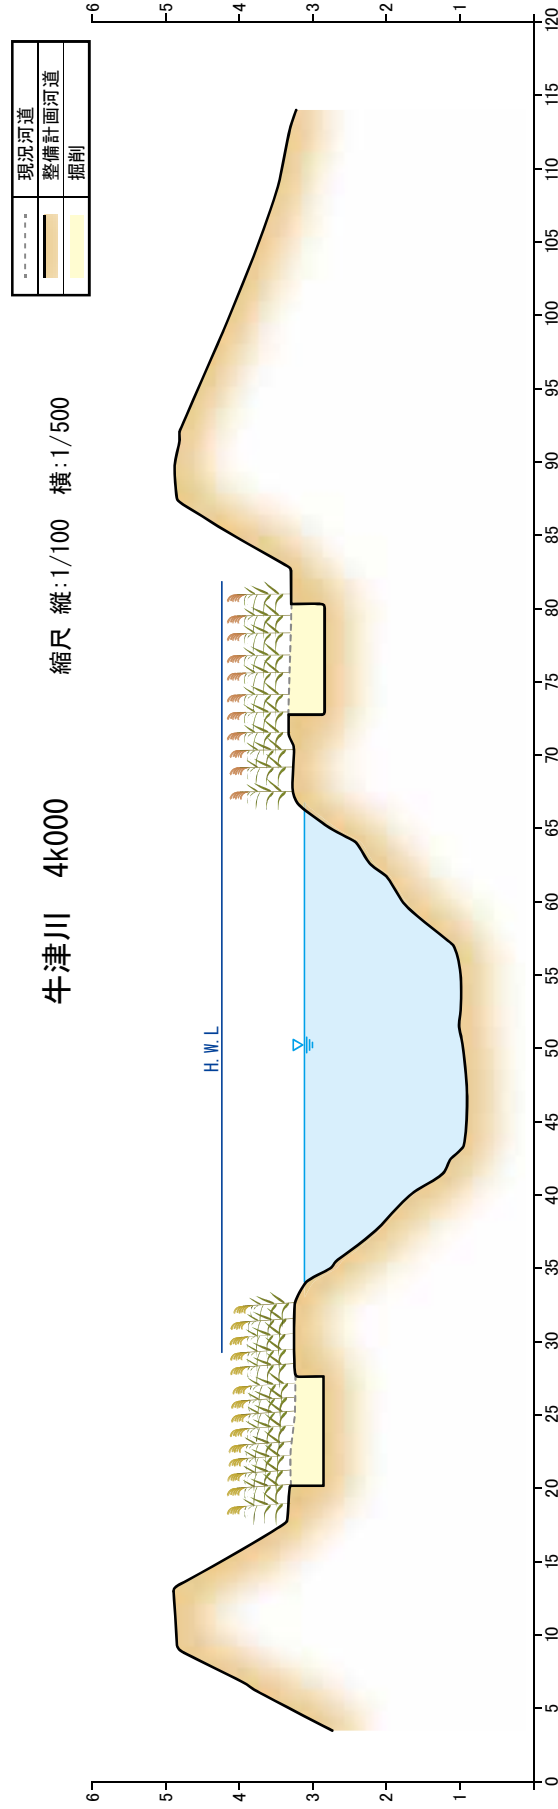


※堤防や掘削の形状については、施工性や自然環境・社会環境への影響等を考慮し、変更が生じる場合があります。

附図2-4 牛津川横断面図(国土交通省)

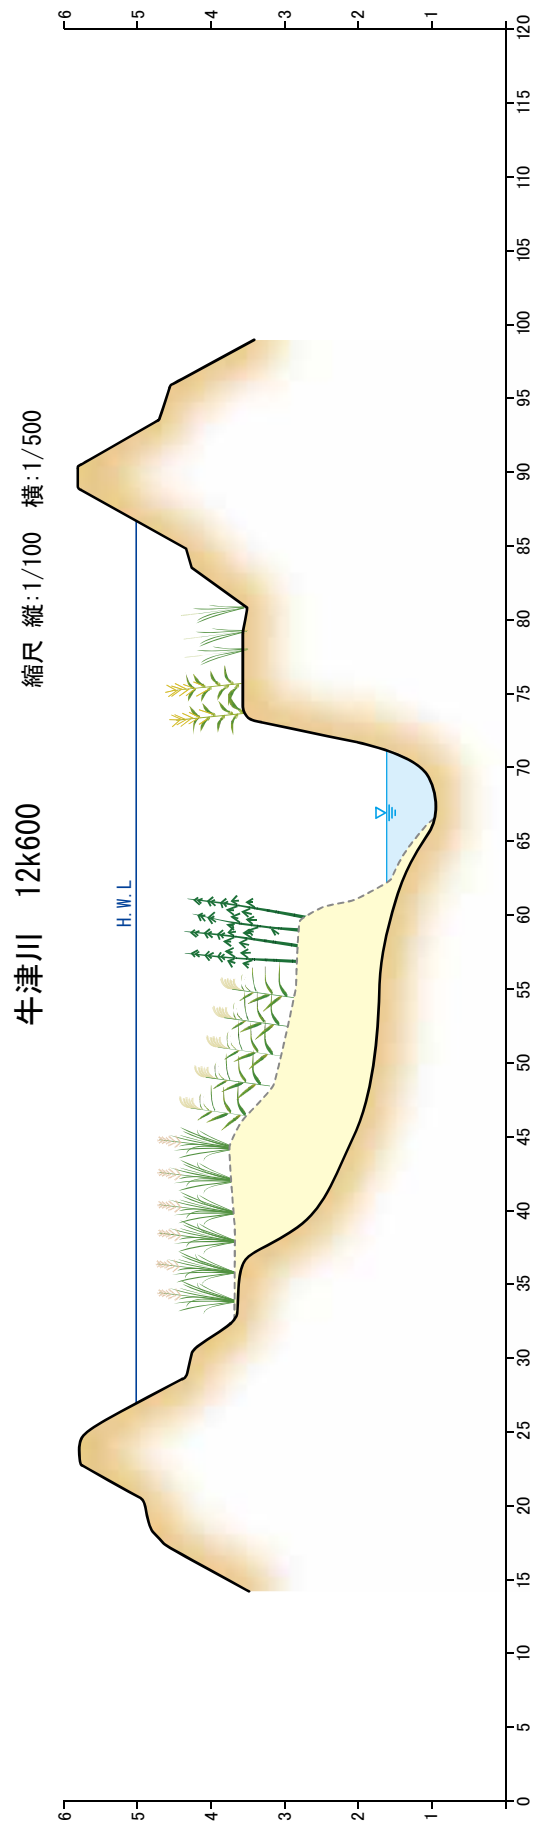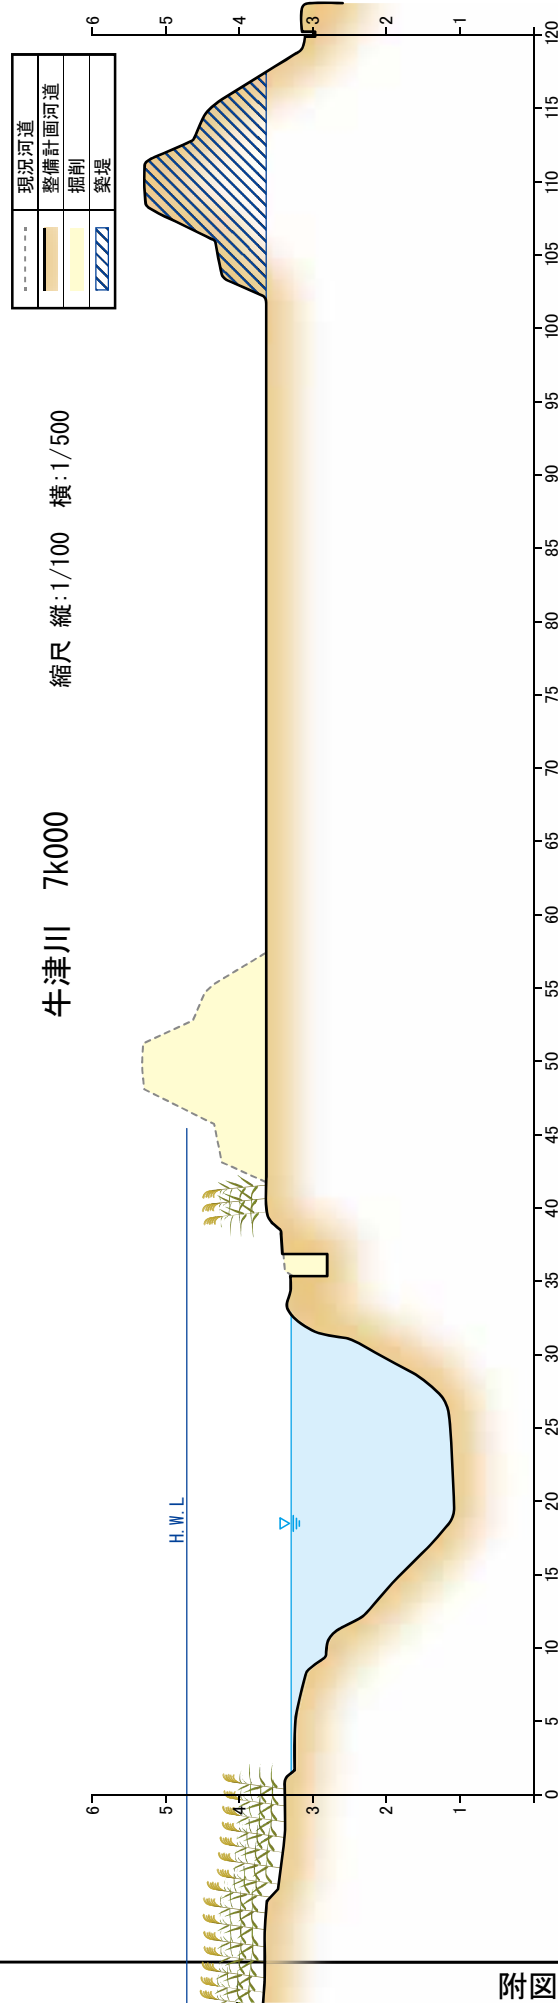


※堤防や掘削の形状については、施工性や自然環境・社会環境への影響等を考慮し、変更が生じる場合があります。

附図2-5 牛津川横断面図(国土交通省)


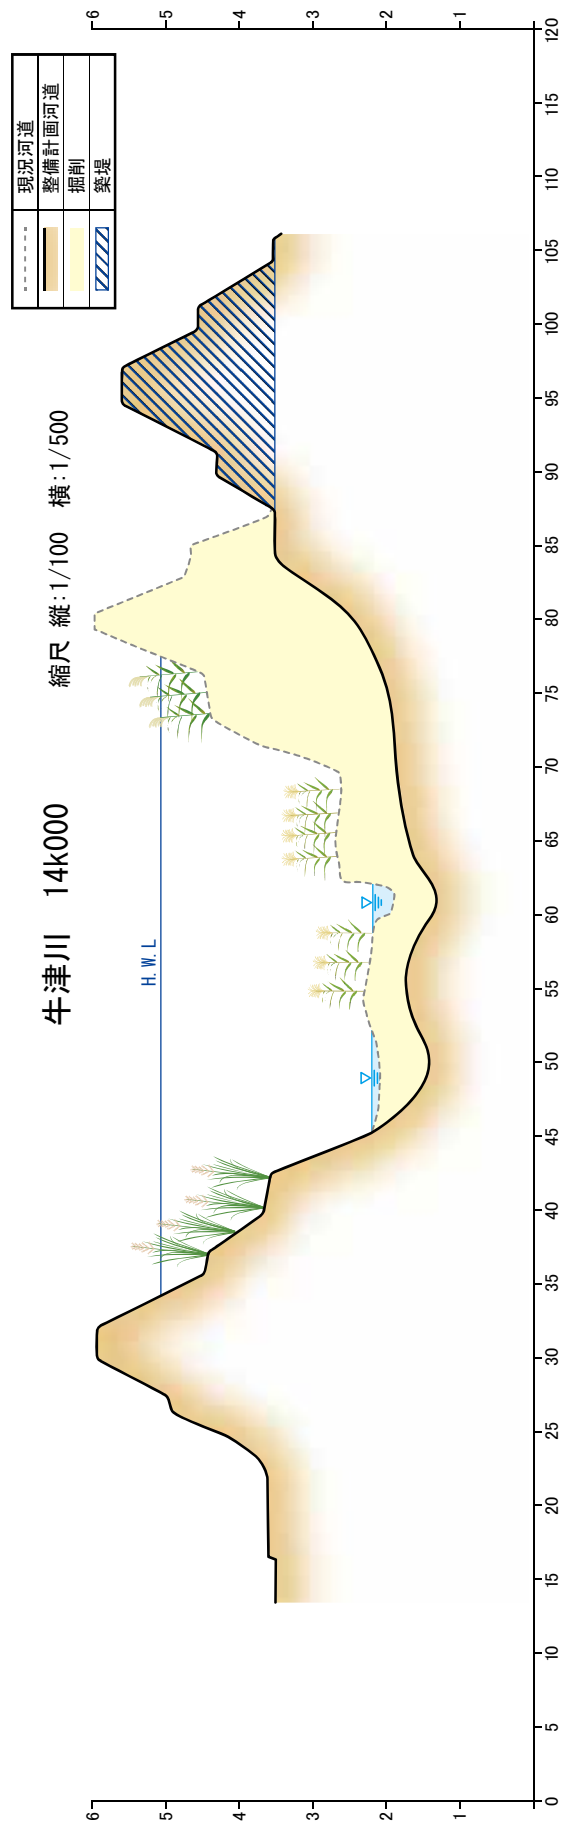


牛津川 15k200 縮尺 縦:1/100 横:1/500

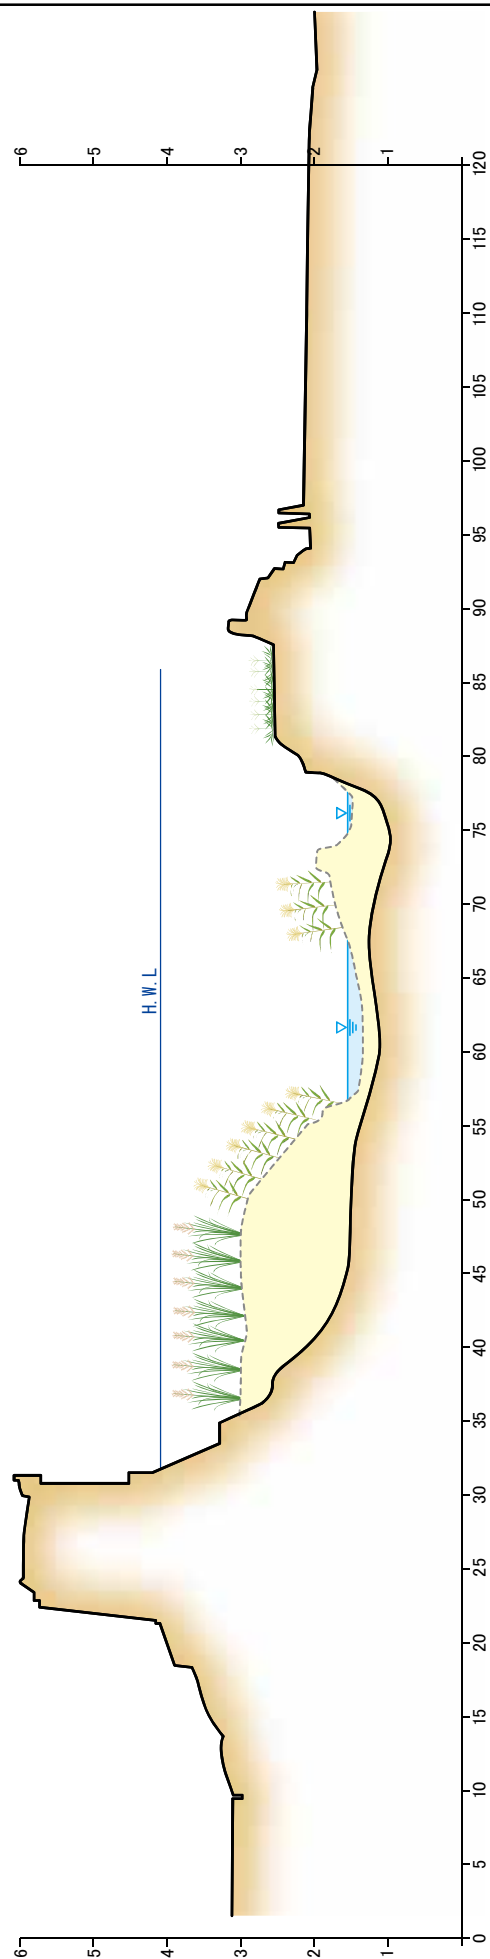



※堤防や掘削の形状については、施工性や自然環境・社会環境への影響等を考慮し、変更が生じる場合があります。

附図2-6 牛津川横断面図(国土交通省)

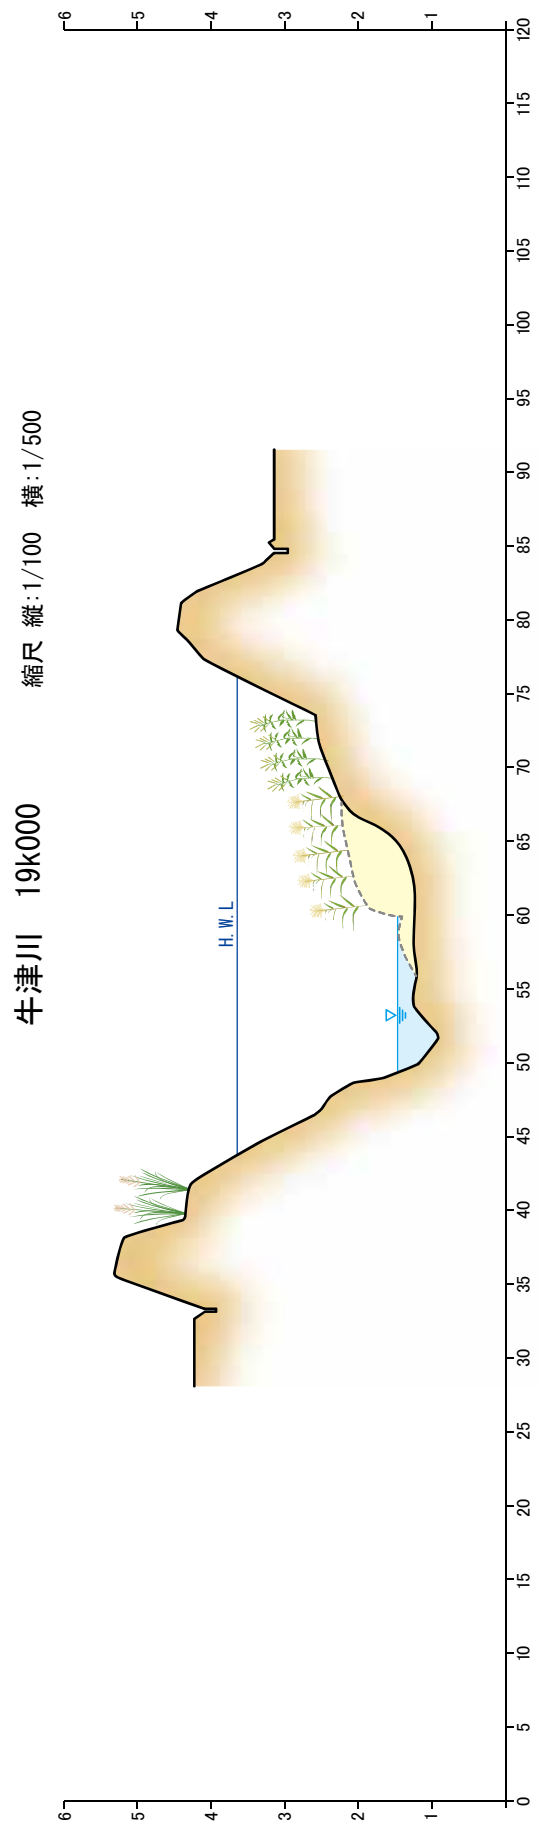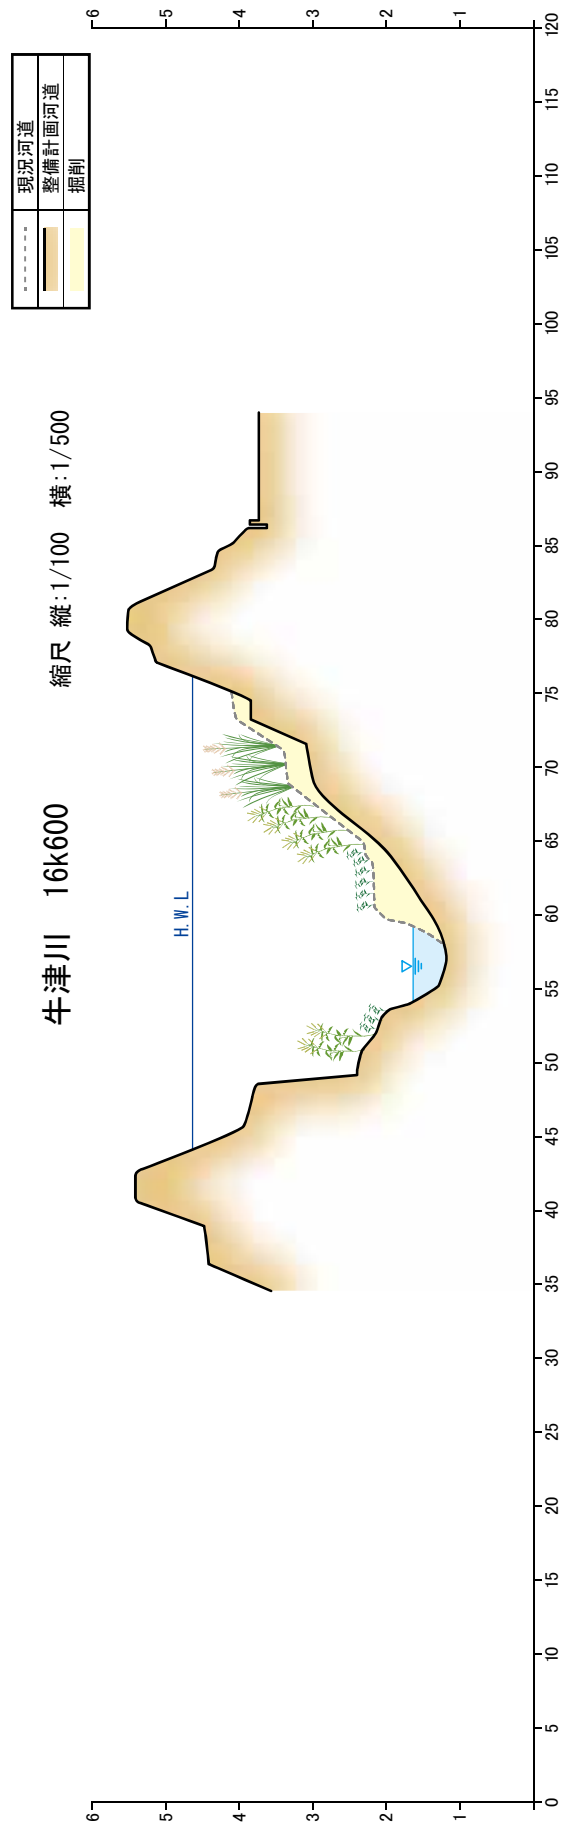

※堤防や掘削の形状については、施工性や自然環境・社会環境への影響等を考慮し、変更が生じる場合があります。

附图2-7 牛津川横断面图(国土交通省)

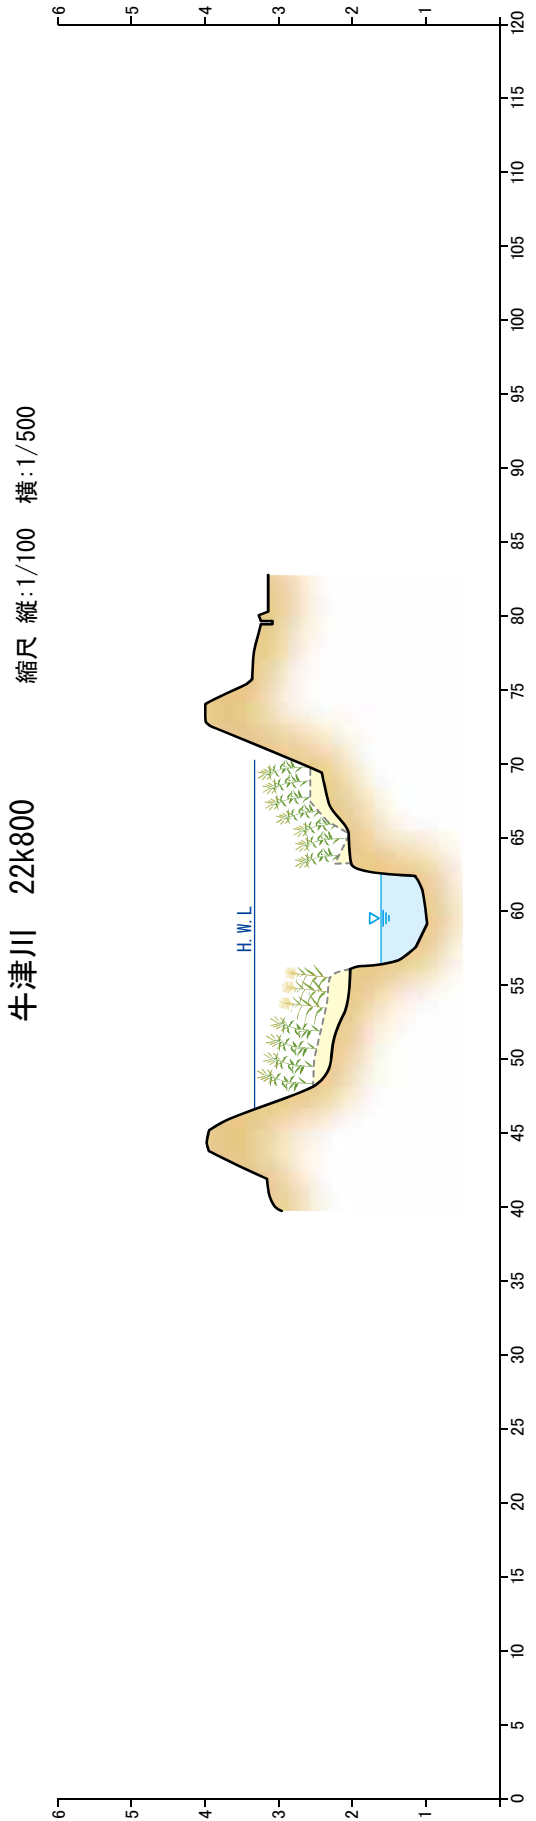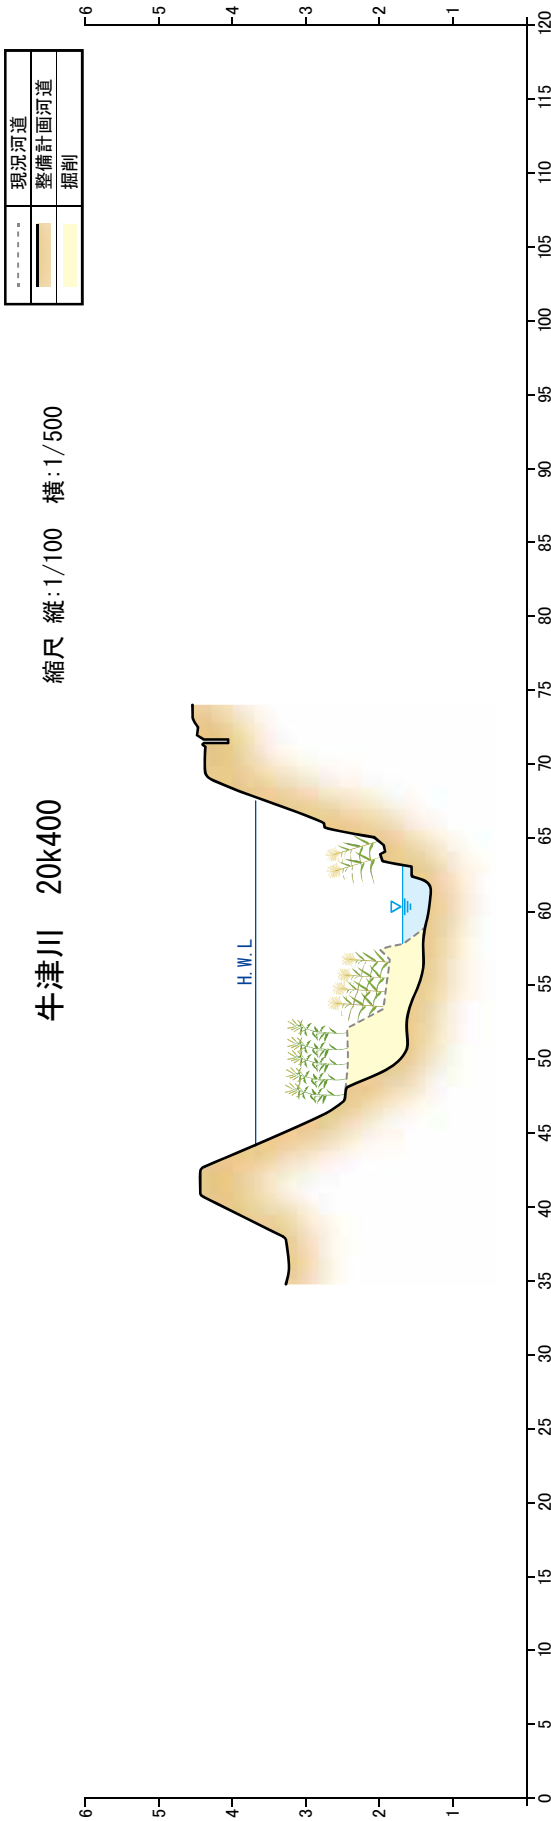

※堤防や掘削の形状については、施工性や自然環境・社会環境への影響等を考慮し、変更が生じる場合があります。