



洪水対策に関する施工の場所

牛津川


(位置図)

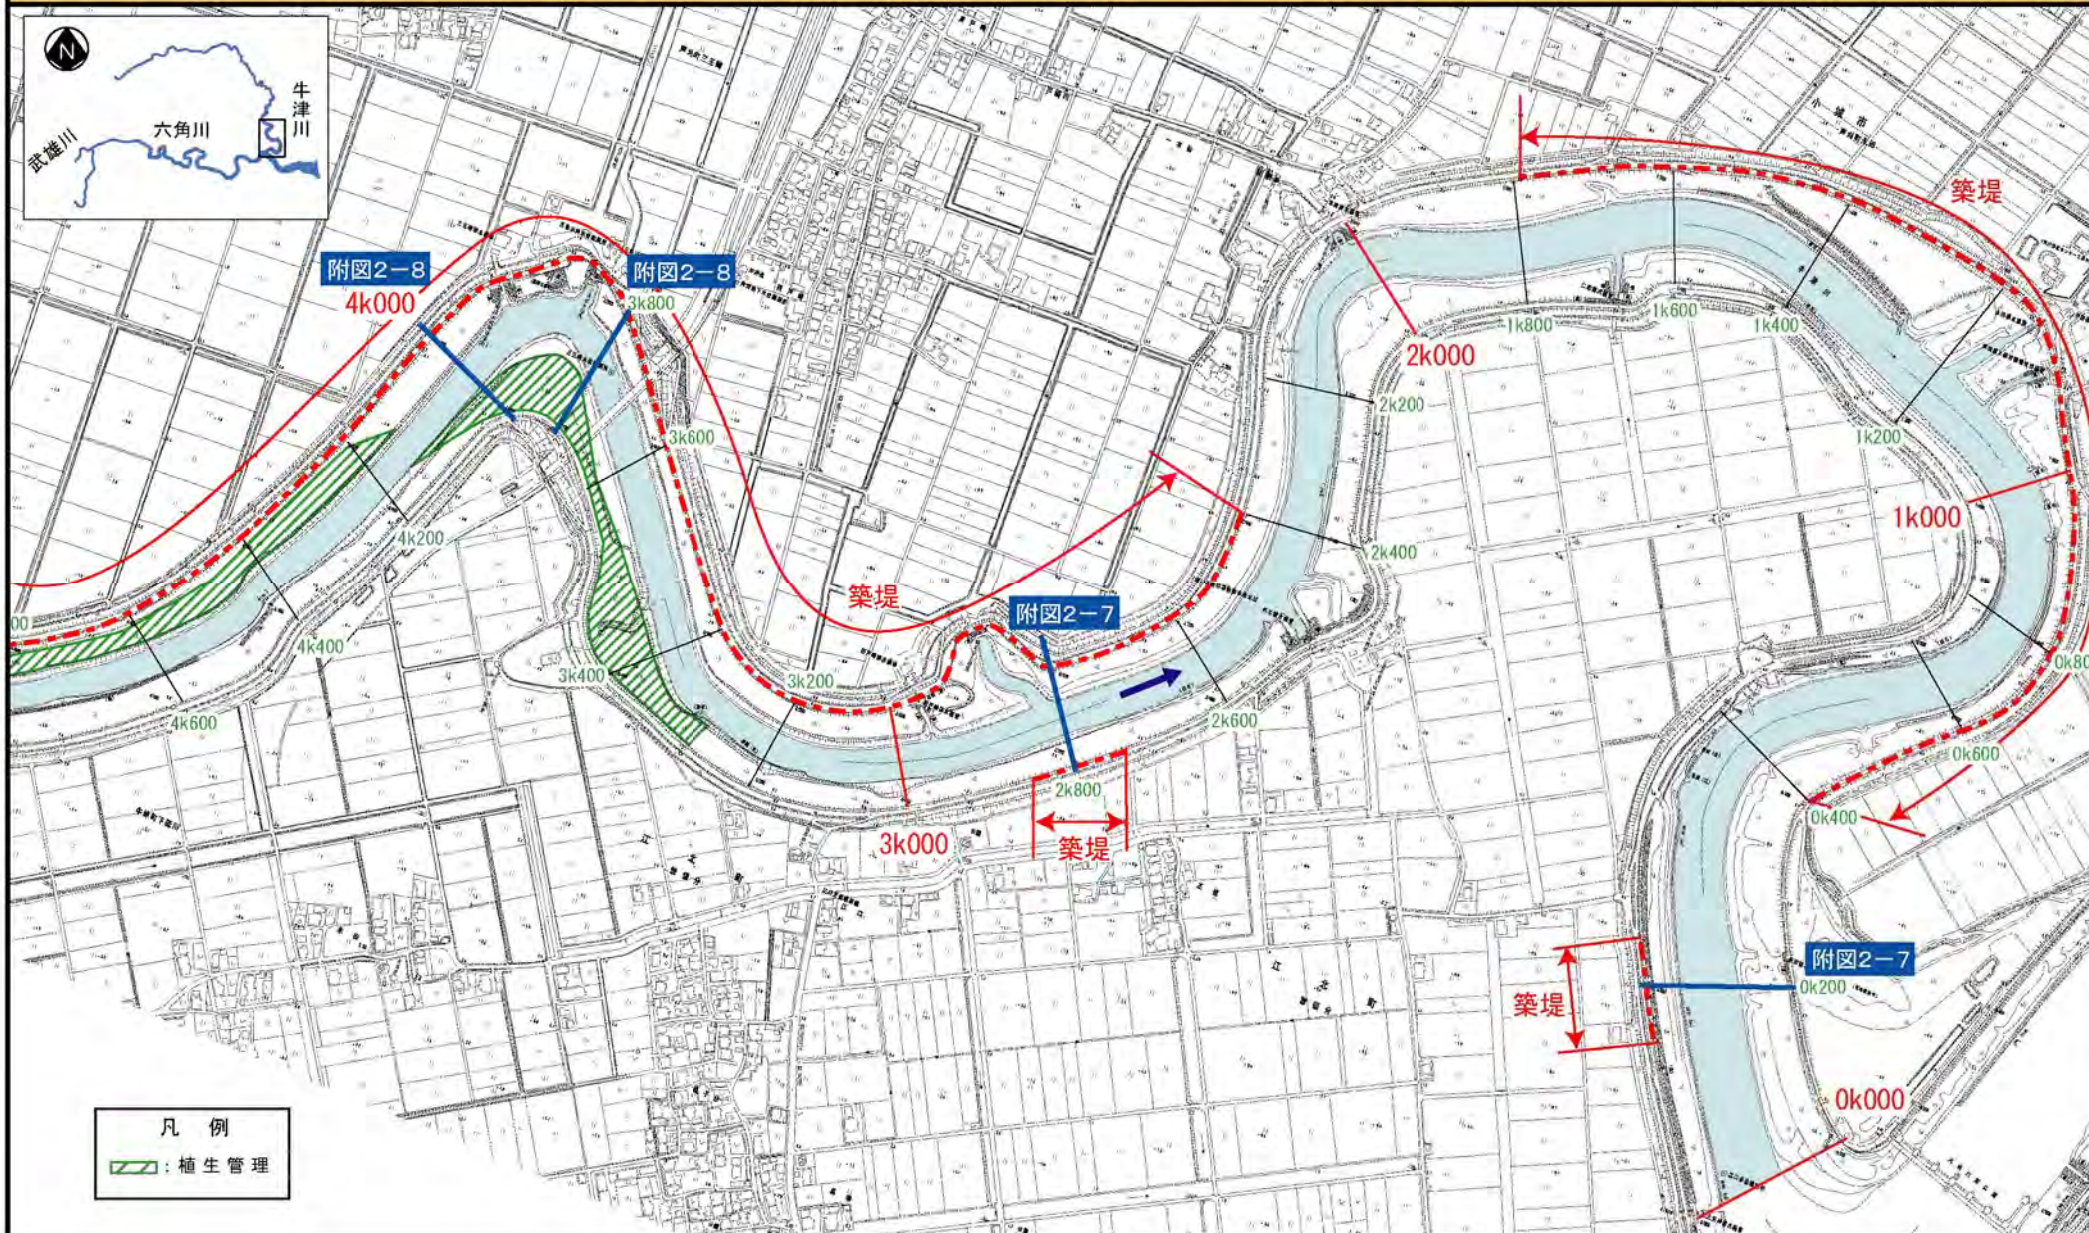


※施工の場所の起終点及び法線位置については、地形の変化等に伴い微細な変更が生じる可能性があります。
 ※赤線については、堤防川側の法肩位置を示しています。

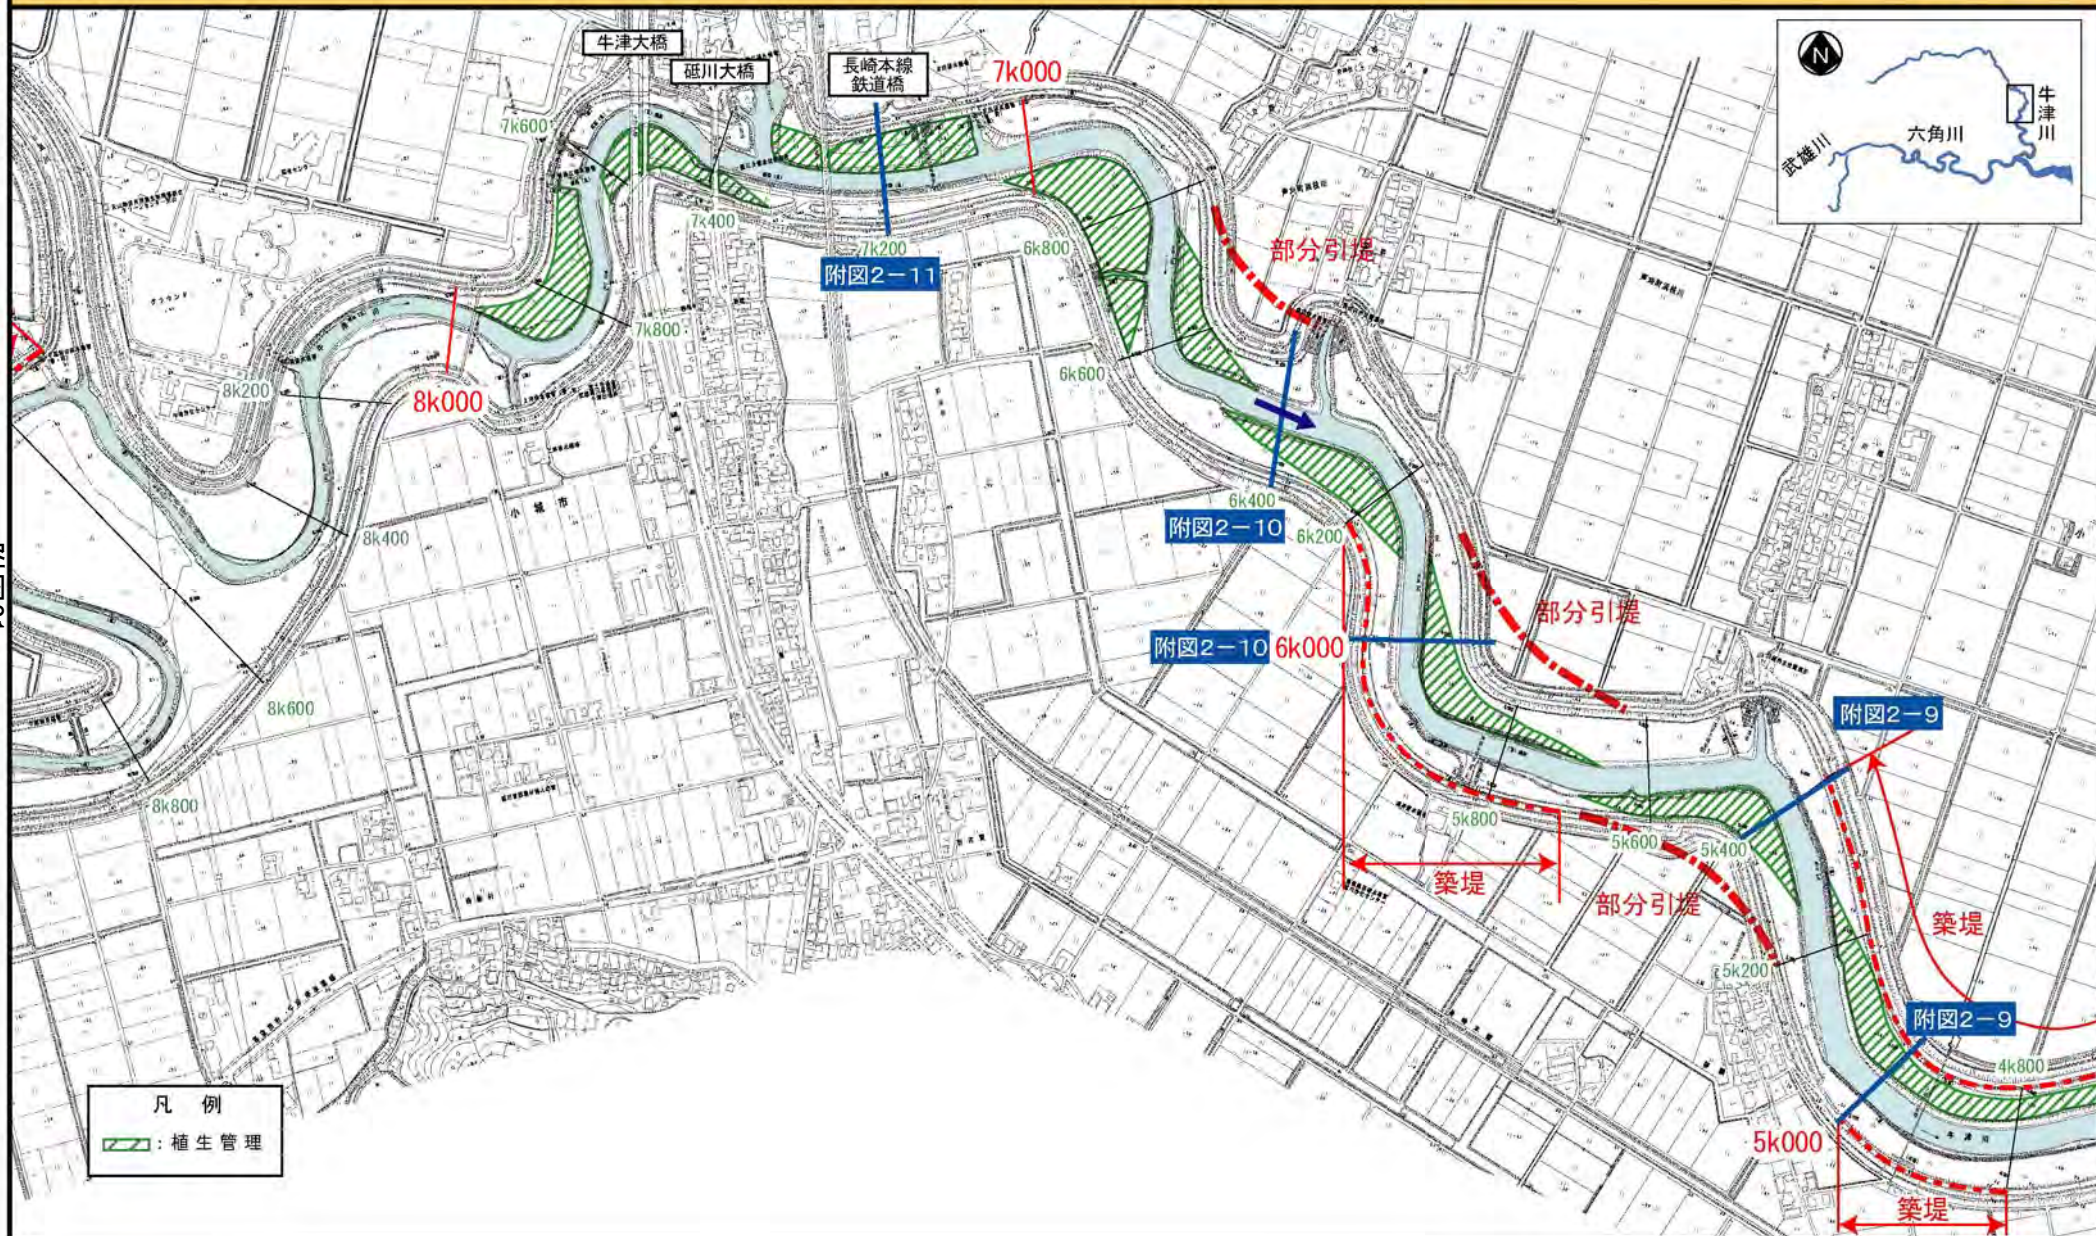


※施工の場所の起終点及び法線位置については、地形の変化等に伴い微細な変更が生じる可能性があります。
 ※赤線については、堤防川側の法肩位置を示しています。

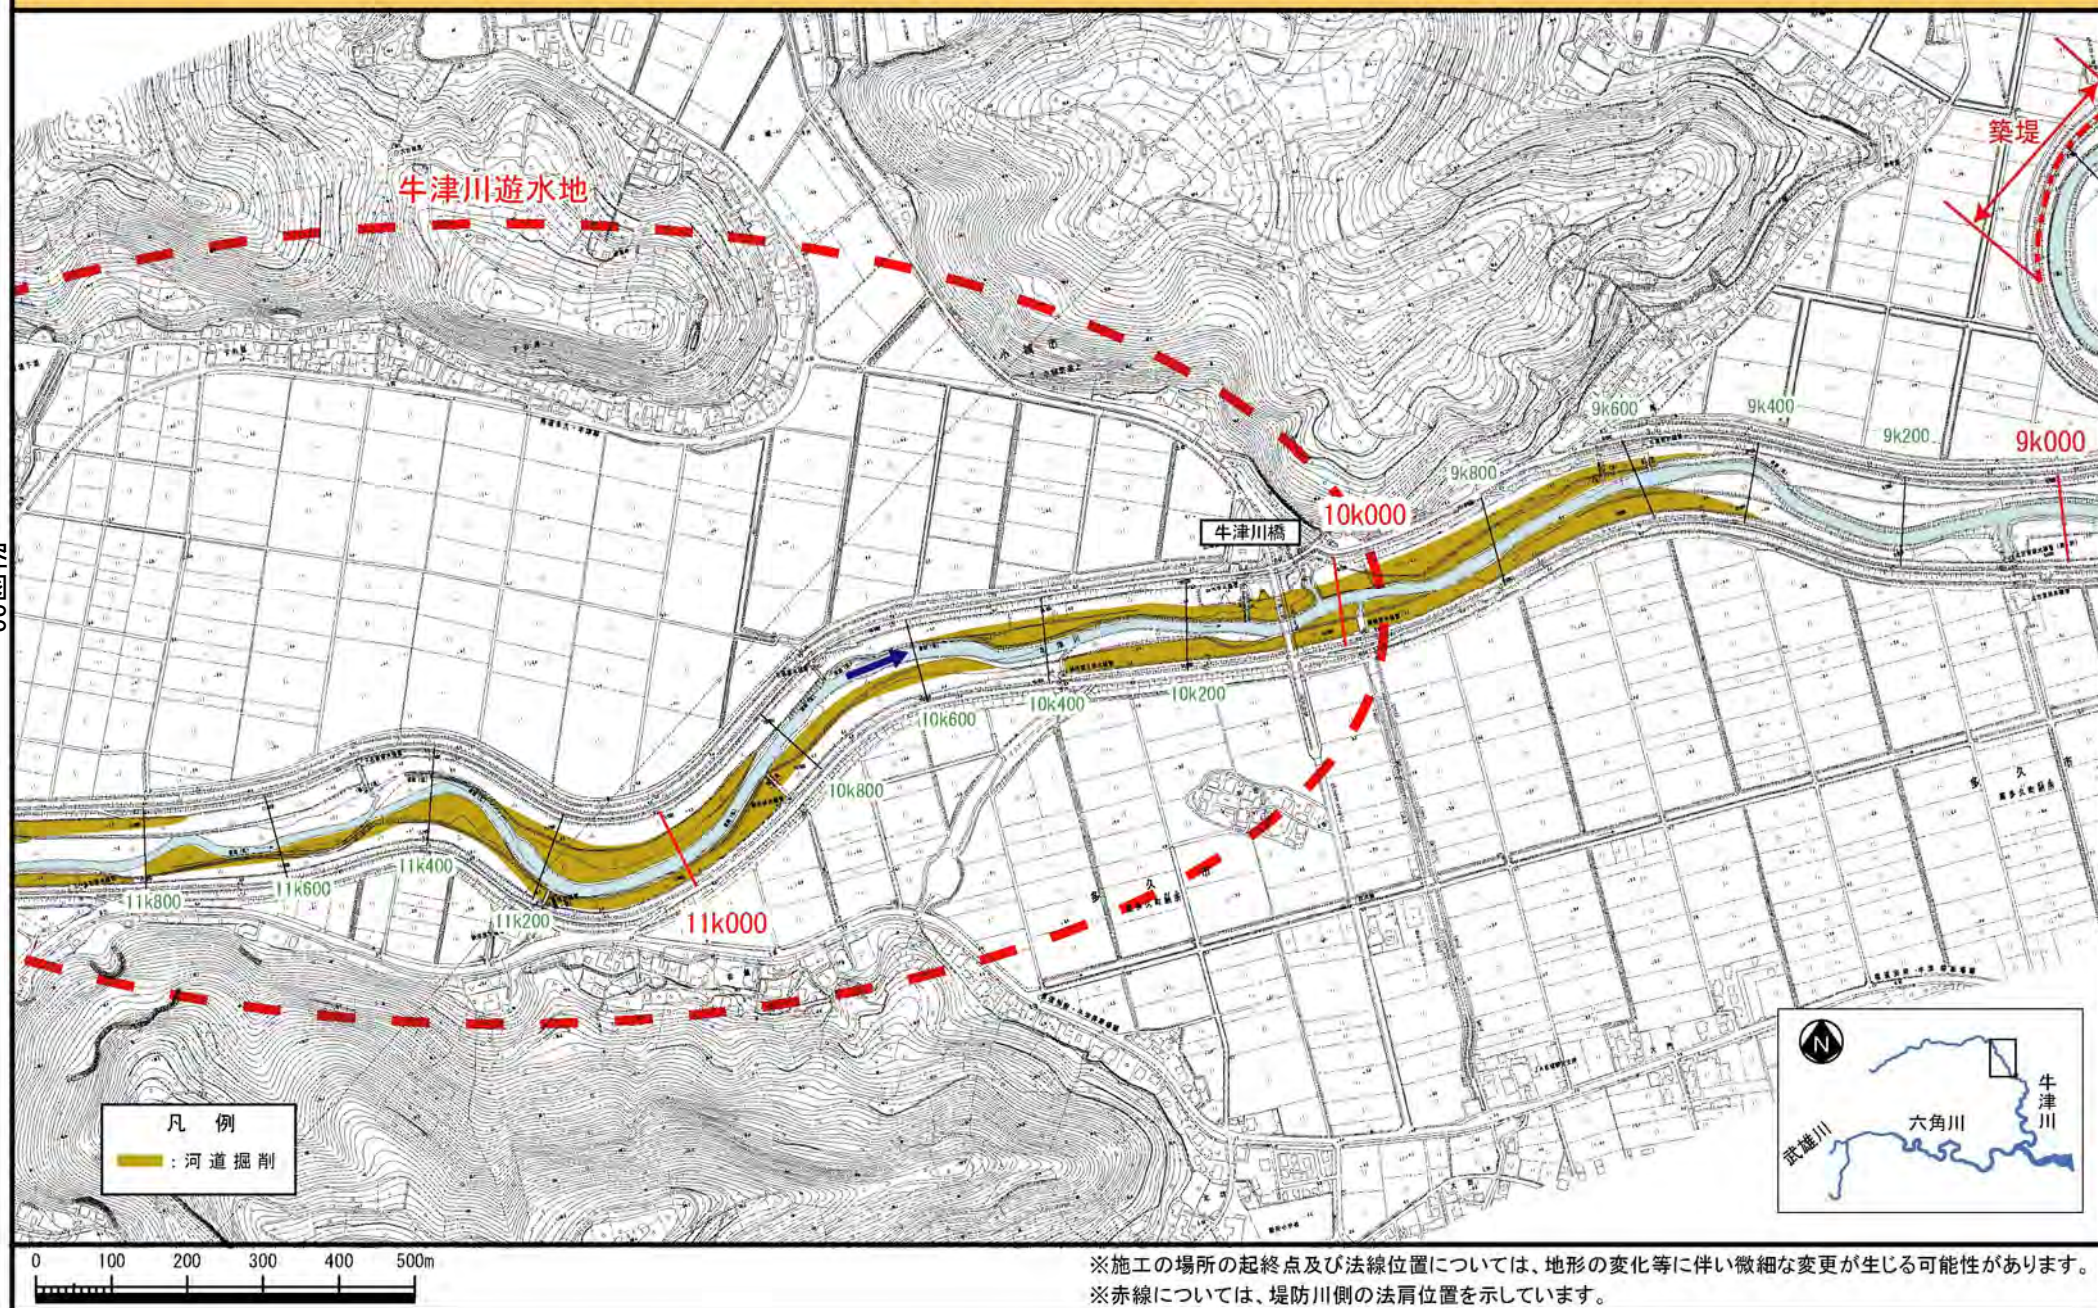


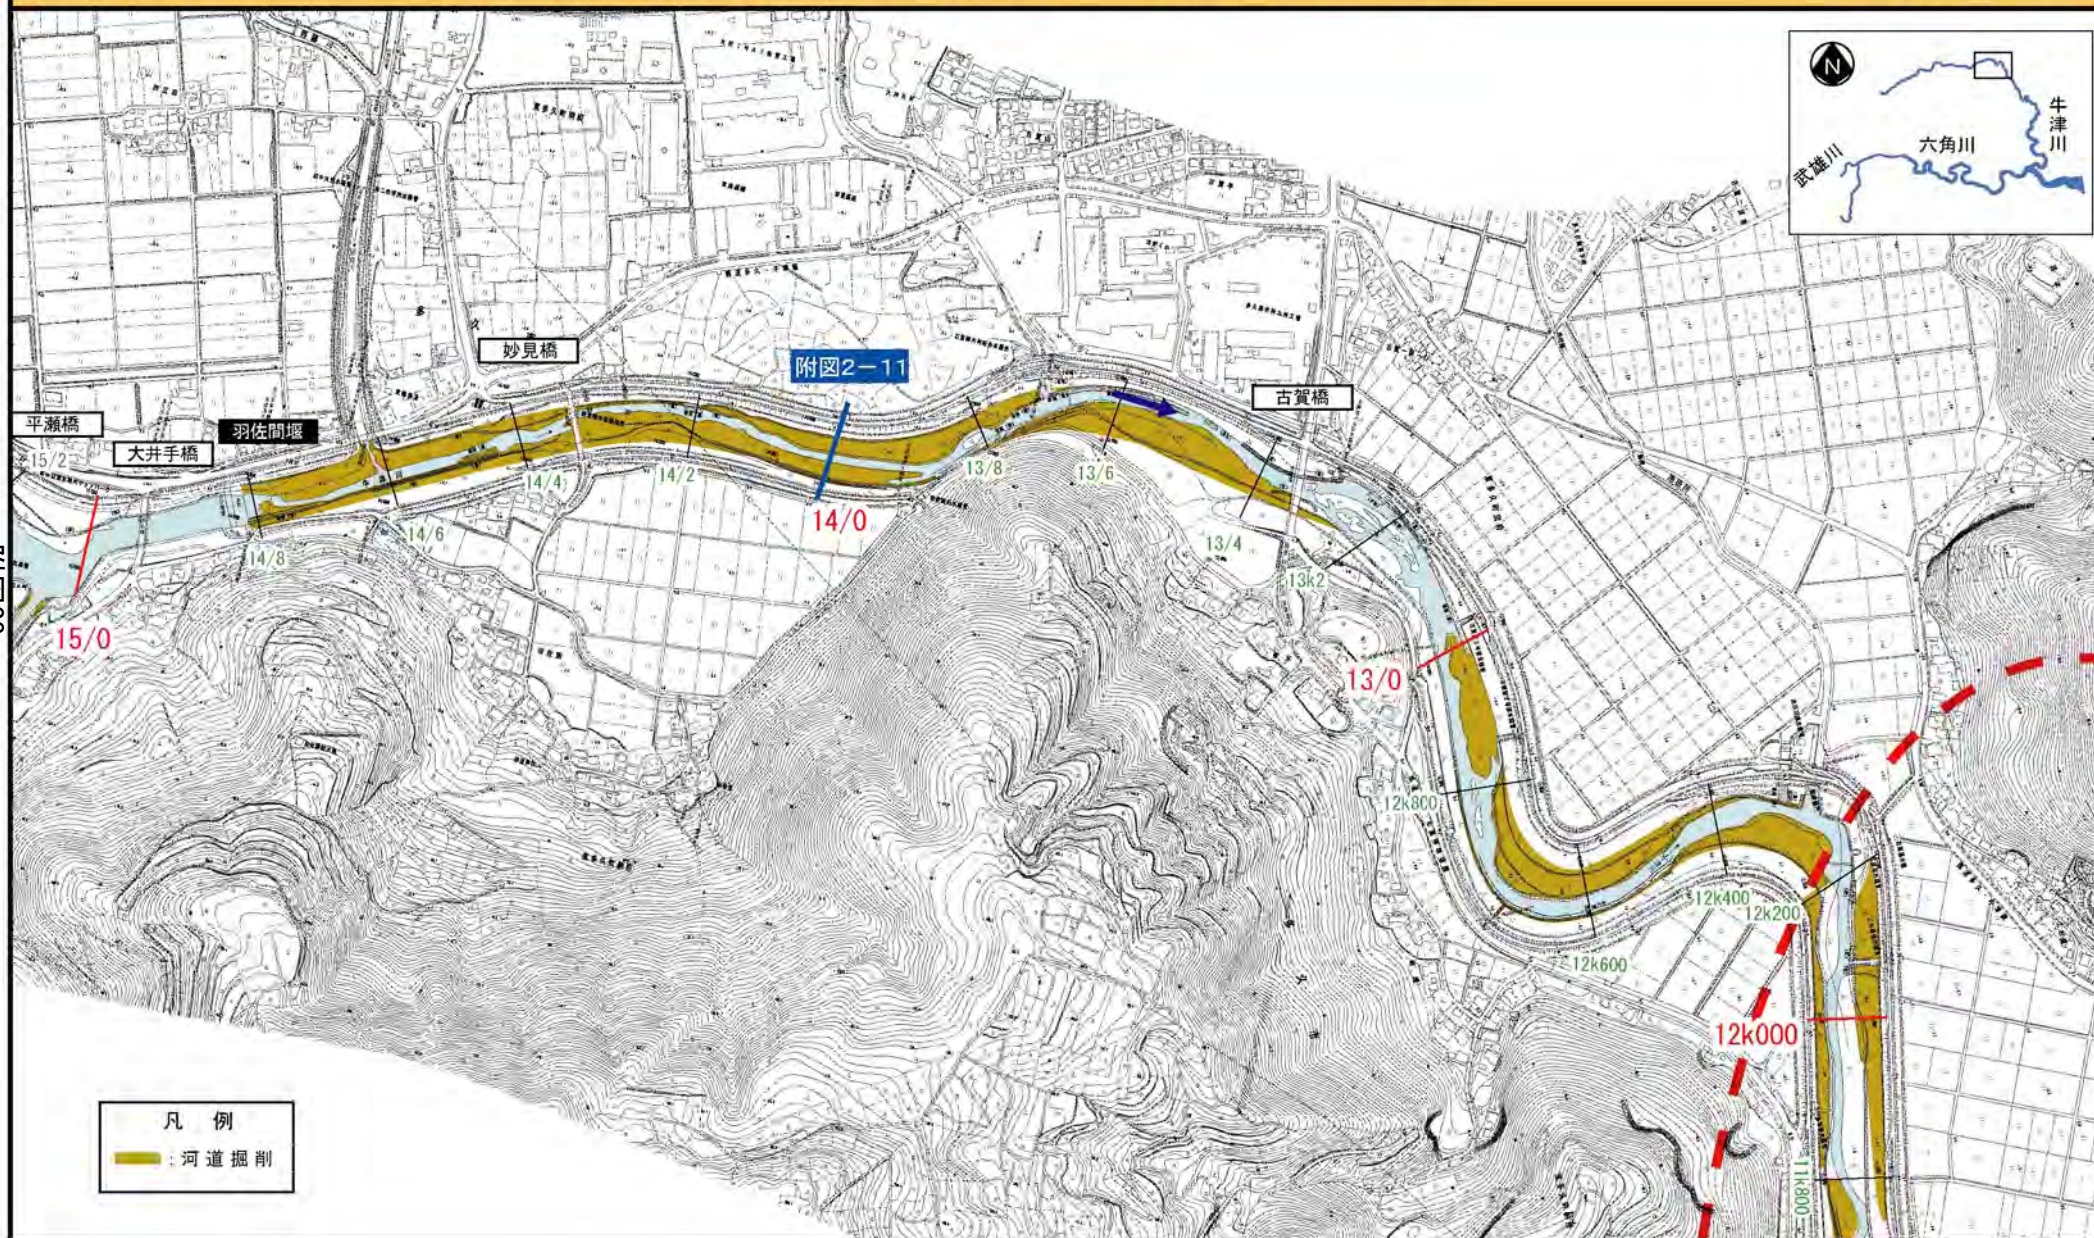

※施工の場所の起終点及び法線位置については、地形の変化等に伴い微細な変更が生じる可能性があります。
 ※赤線については、堤防川側の法肩位置を示しています。

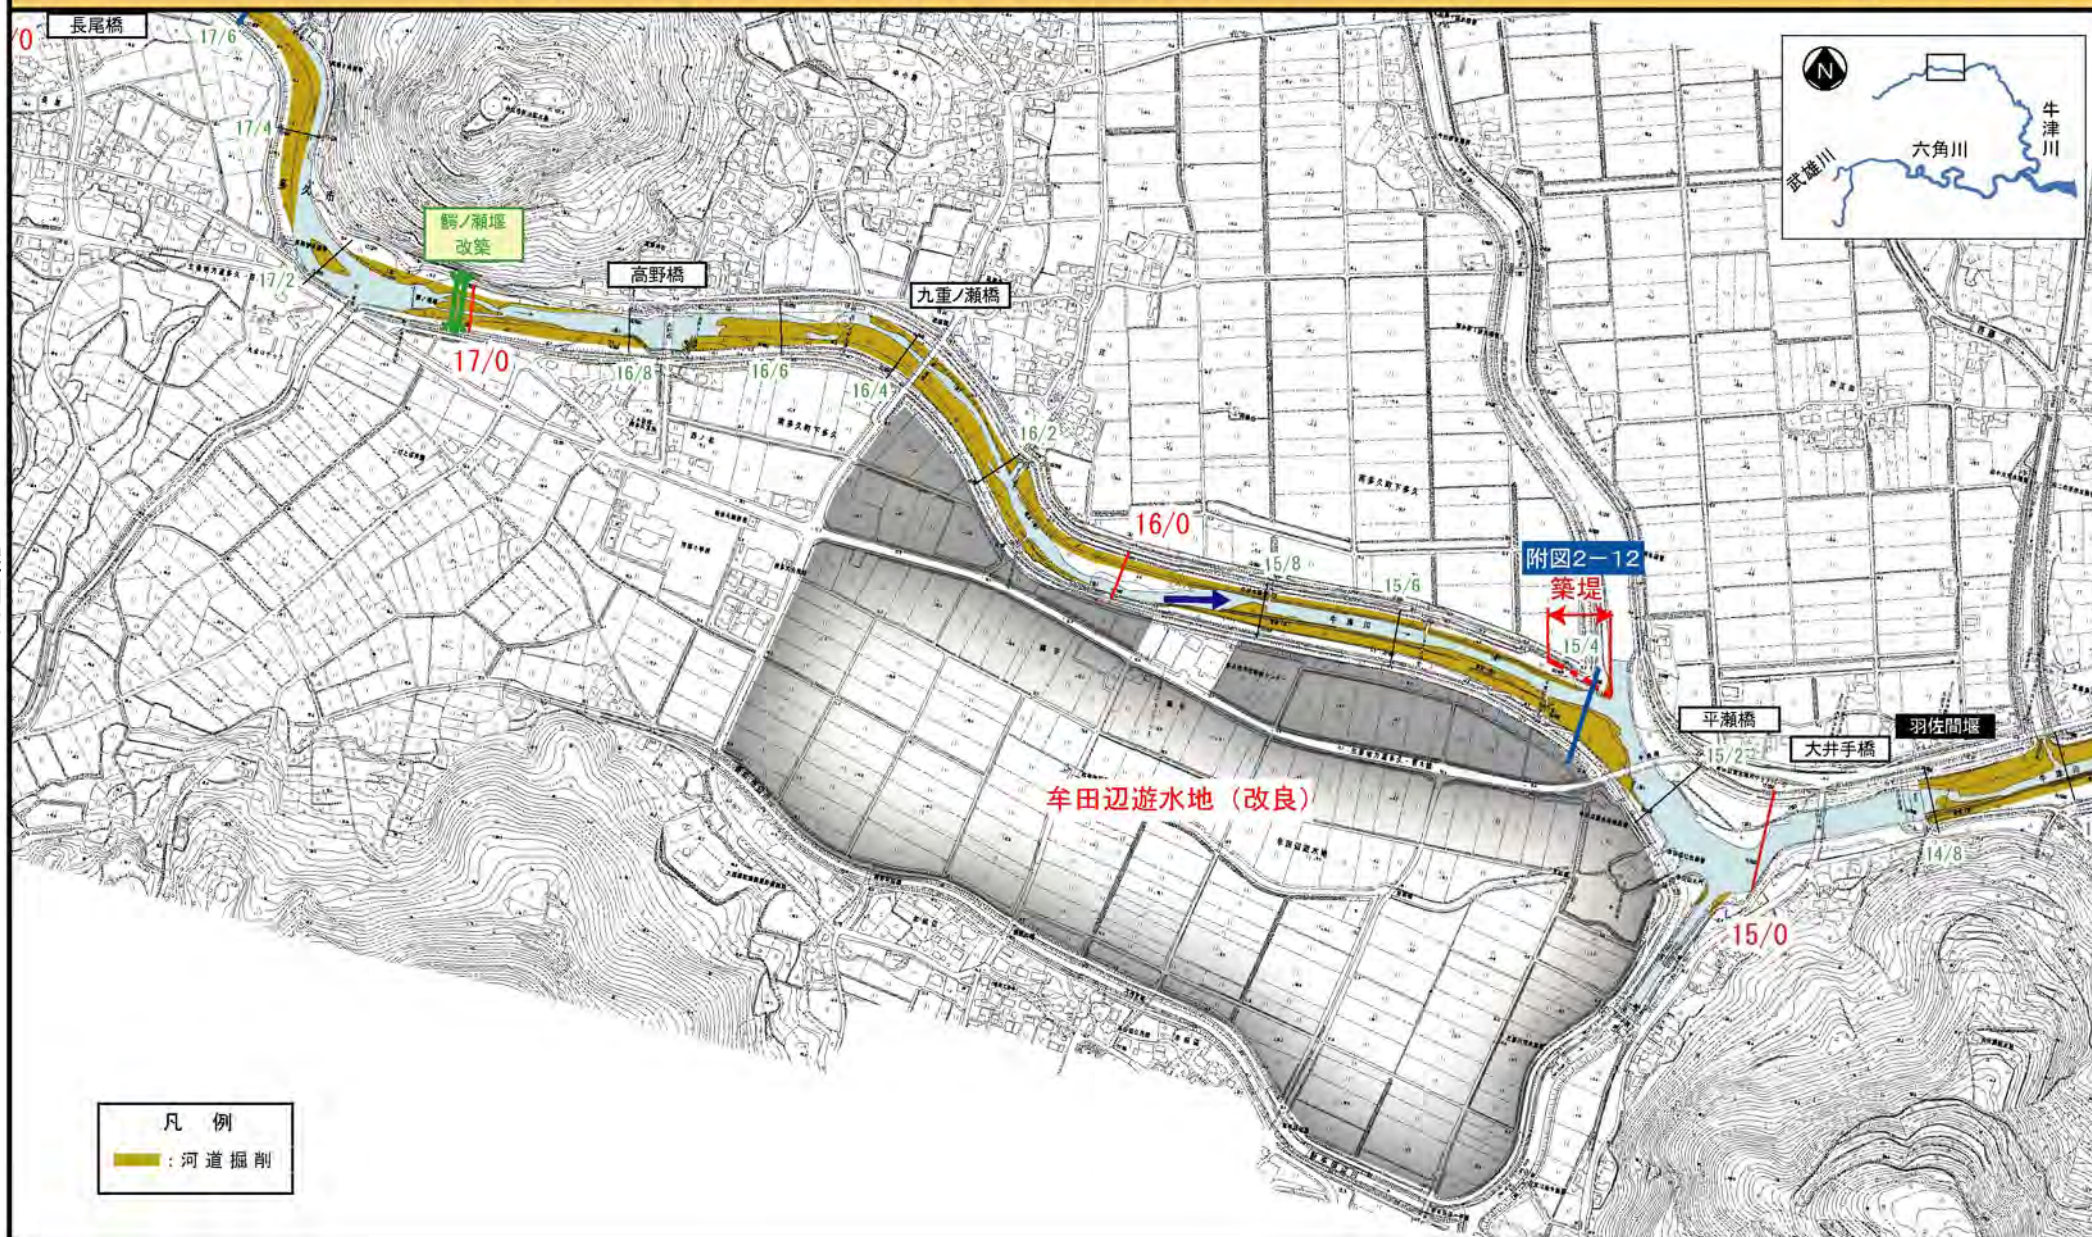


※施工の場所の起終点及び法線位置については、地形の変化等に伴い微細な変更が生じる可能性があります。
※赤線については、堤防川側の法肩位置を示しています。

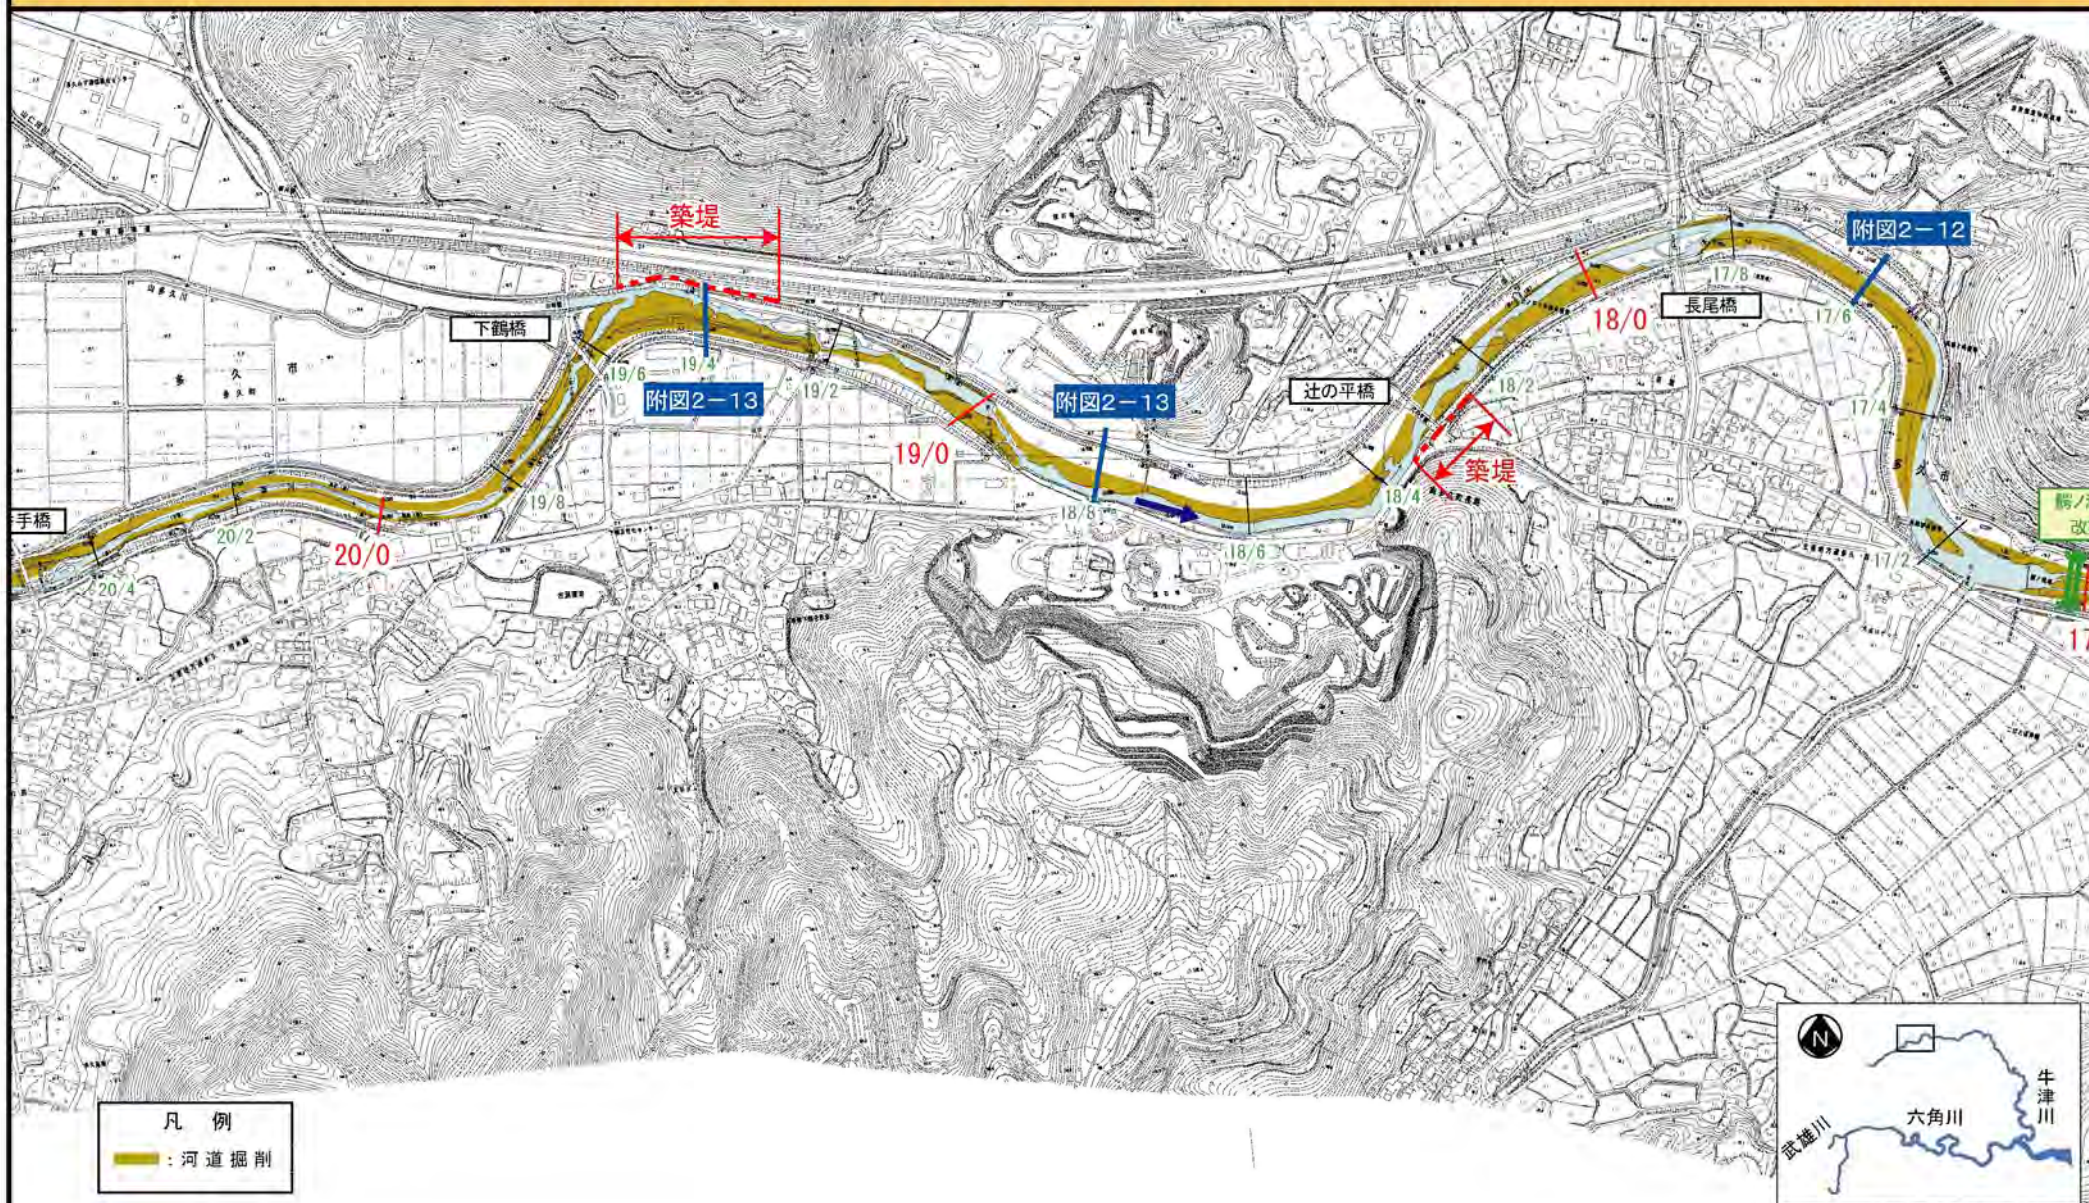


凡 例

：河道掘削

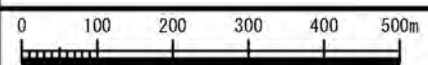

※施工の場所の起終点及び法線位置については、地形の変化等に伴い微細な変更が生じる可能性があります。
 ※赤線については、堤防川側の法肩位置を示しています。

附図25

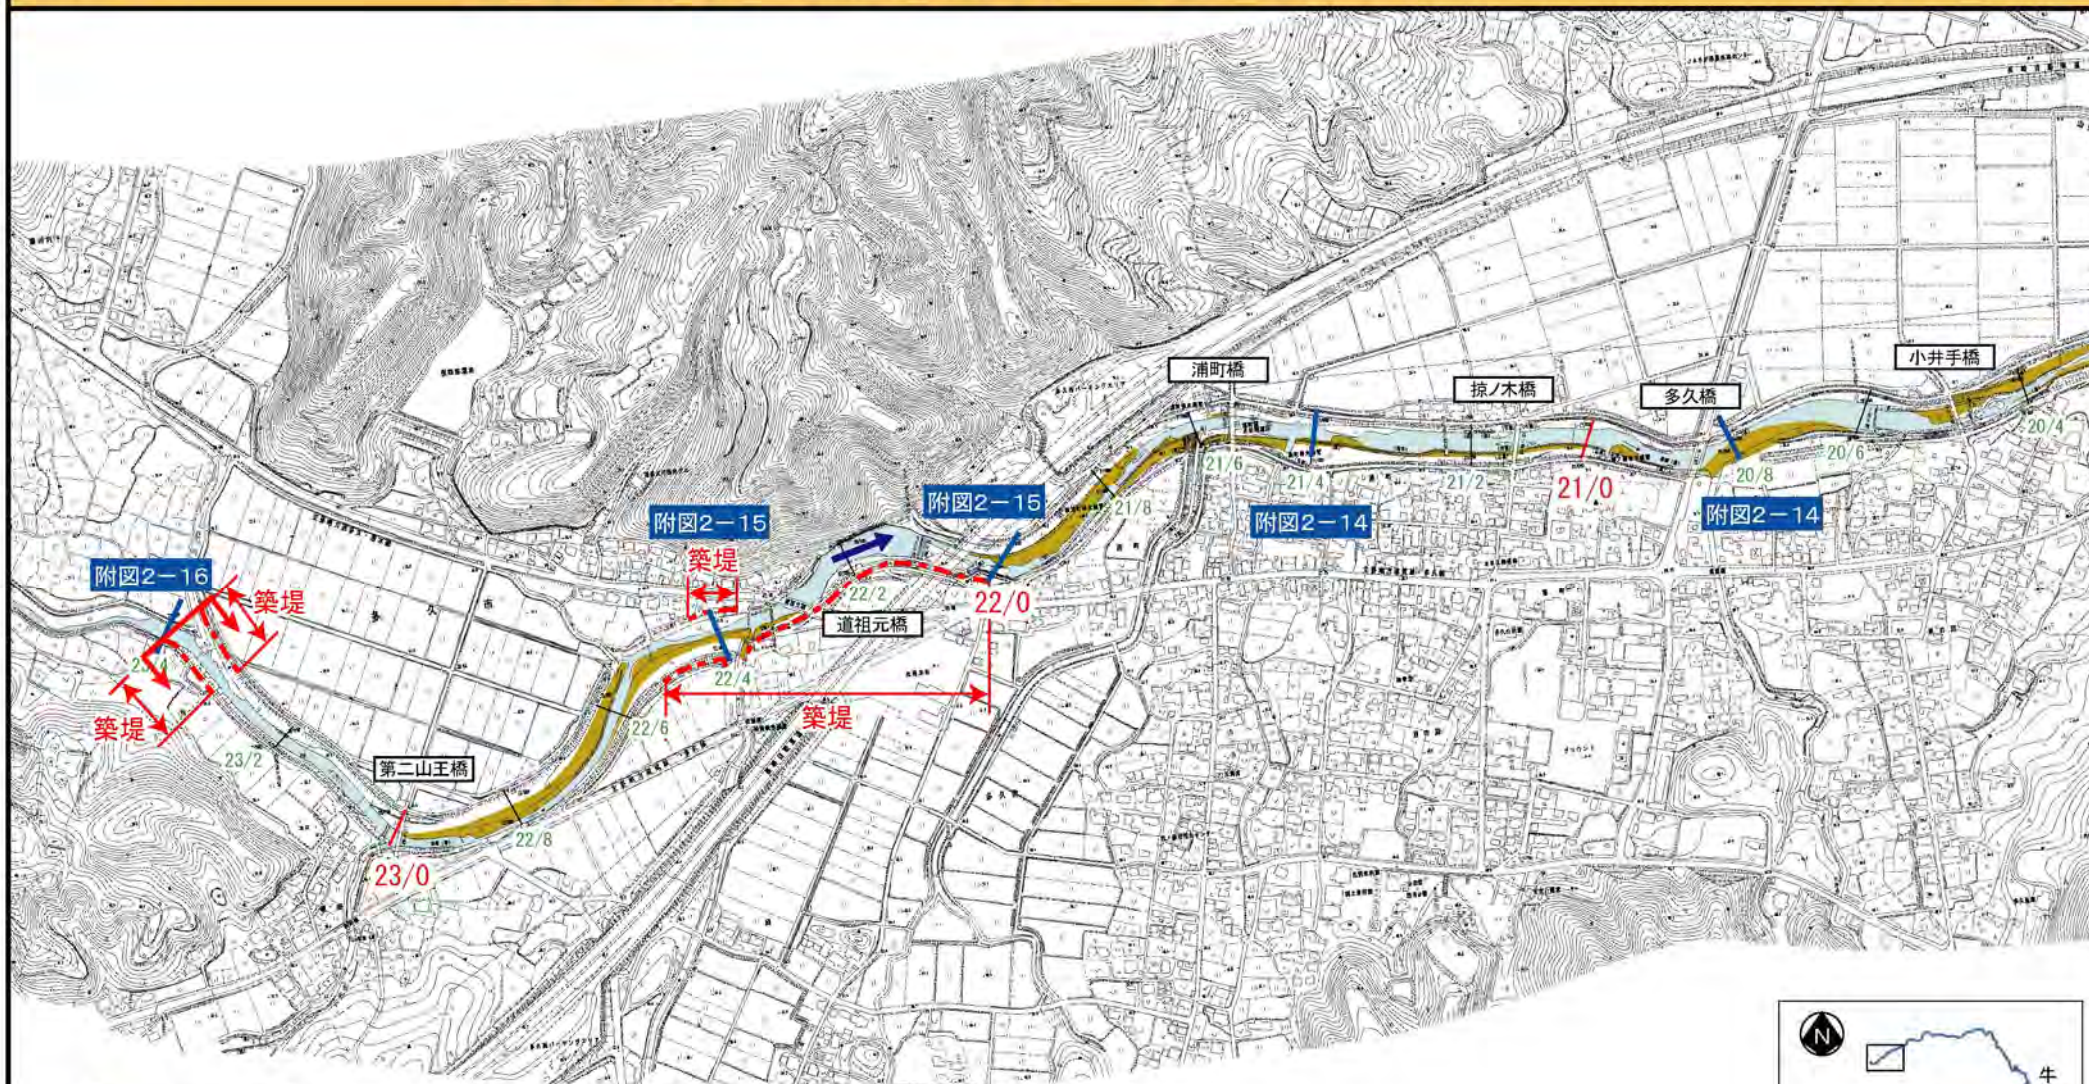

凡 例
 河道掘削

0 100 200 300 400 500m

※施工の場所の起終点及び法線位置については、地形の変化等に伴い微細な変更が生じる可能性があります。
 ※赤線については、堤防川側の法肩位置を示しています。