


標準堤防構造図

嘉 - 1

高潮堤 1/300~2/200 (左岸)
1/450~2/200 (右岸)


縮尺 1/300

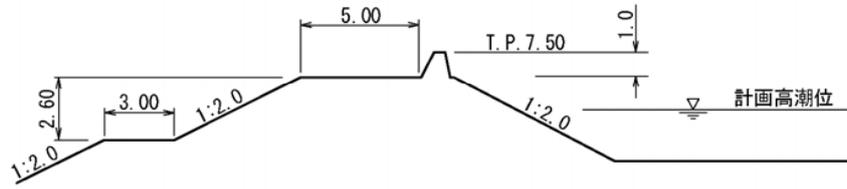

嘉 - 2

高潮堤 2/200~3/200 (左岸)
2/200~3/200 (右岸)


縮尺 1/300

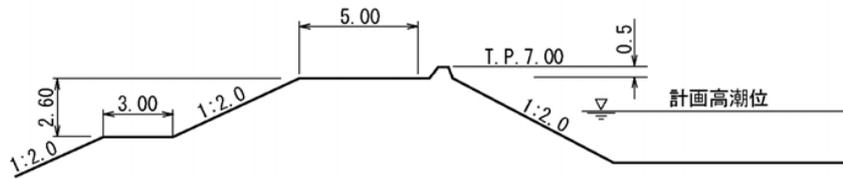

嘉 - 3

土堤 3/200~15/600 (左岸)
3/200~16/000 (右岸)


縮尺 1/500

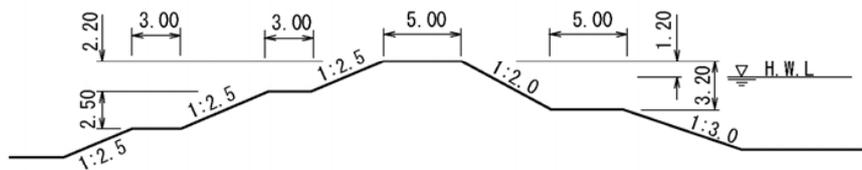

嘉 - 4

特殊堤 15/800~16/600 (左岸)
16/200~16/600 (右岸)

縮尺 1/200

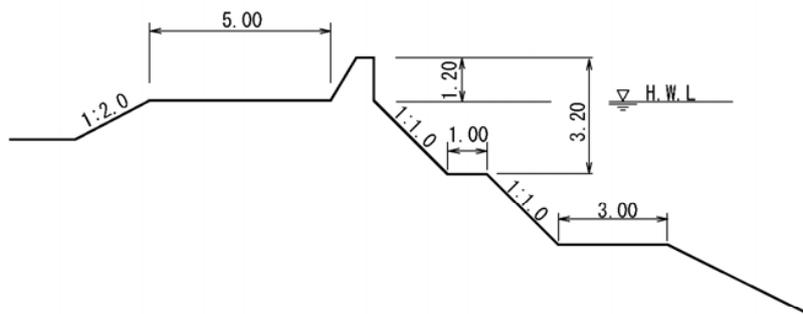

※ 各河川 (区間) における堤防の標準構造を示しています。
※ 実施にあたっては、周辺の景観等に配慮したものとします。