



**洪水、高潮対策に関する施工の場所  
(位置図)**

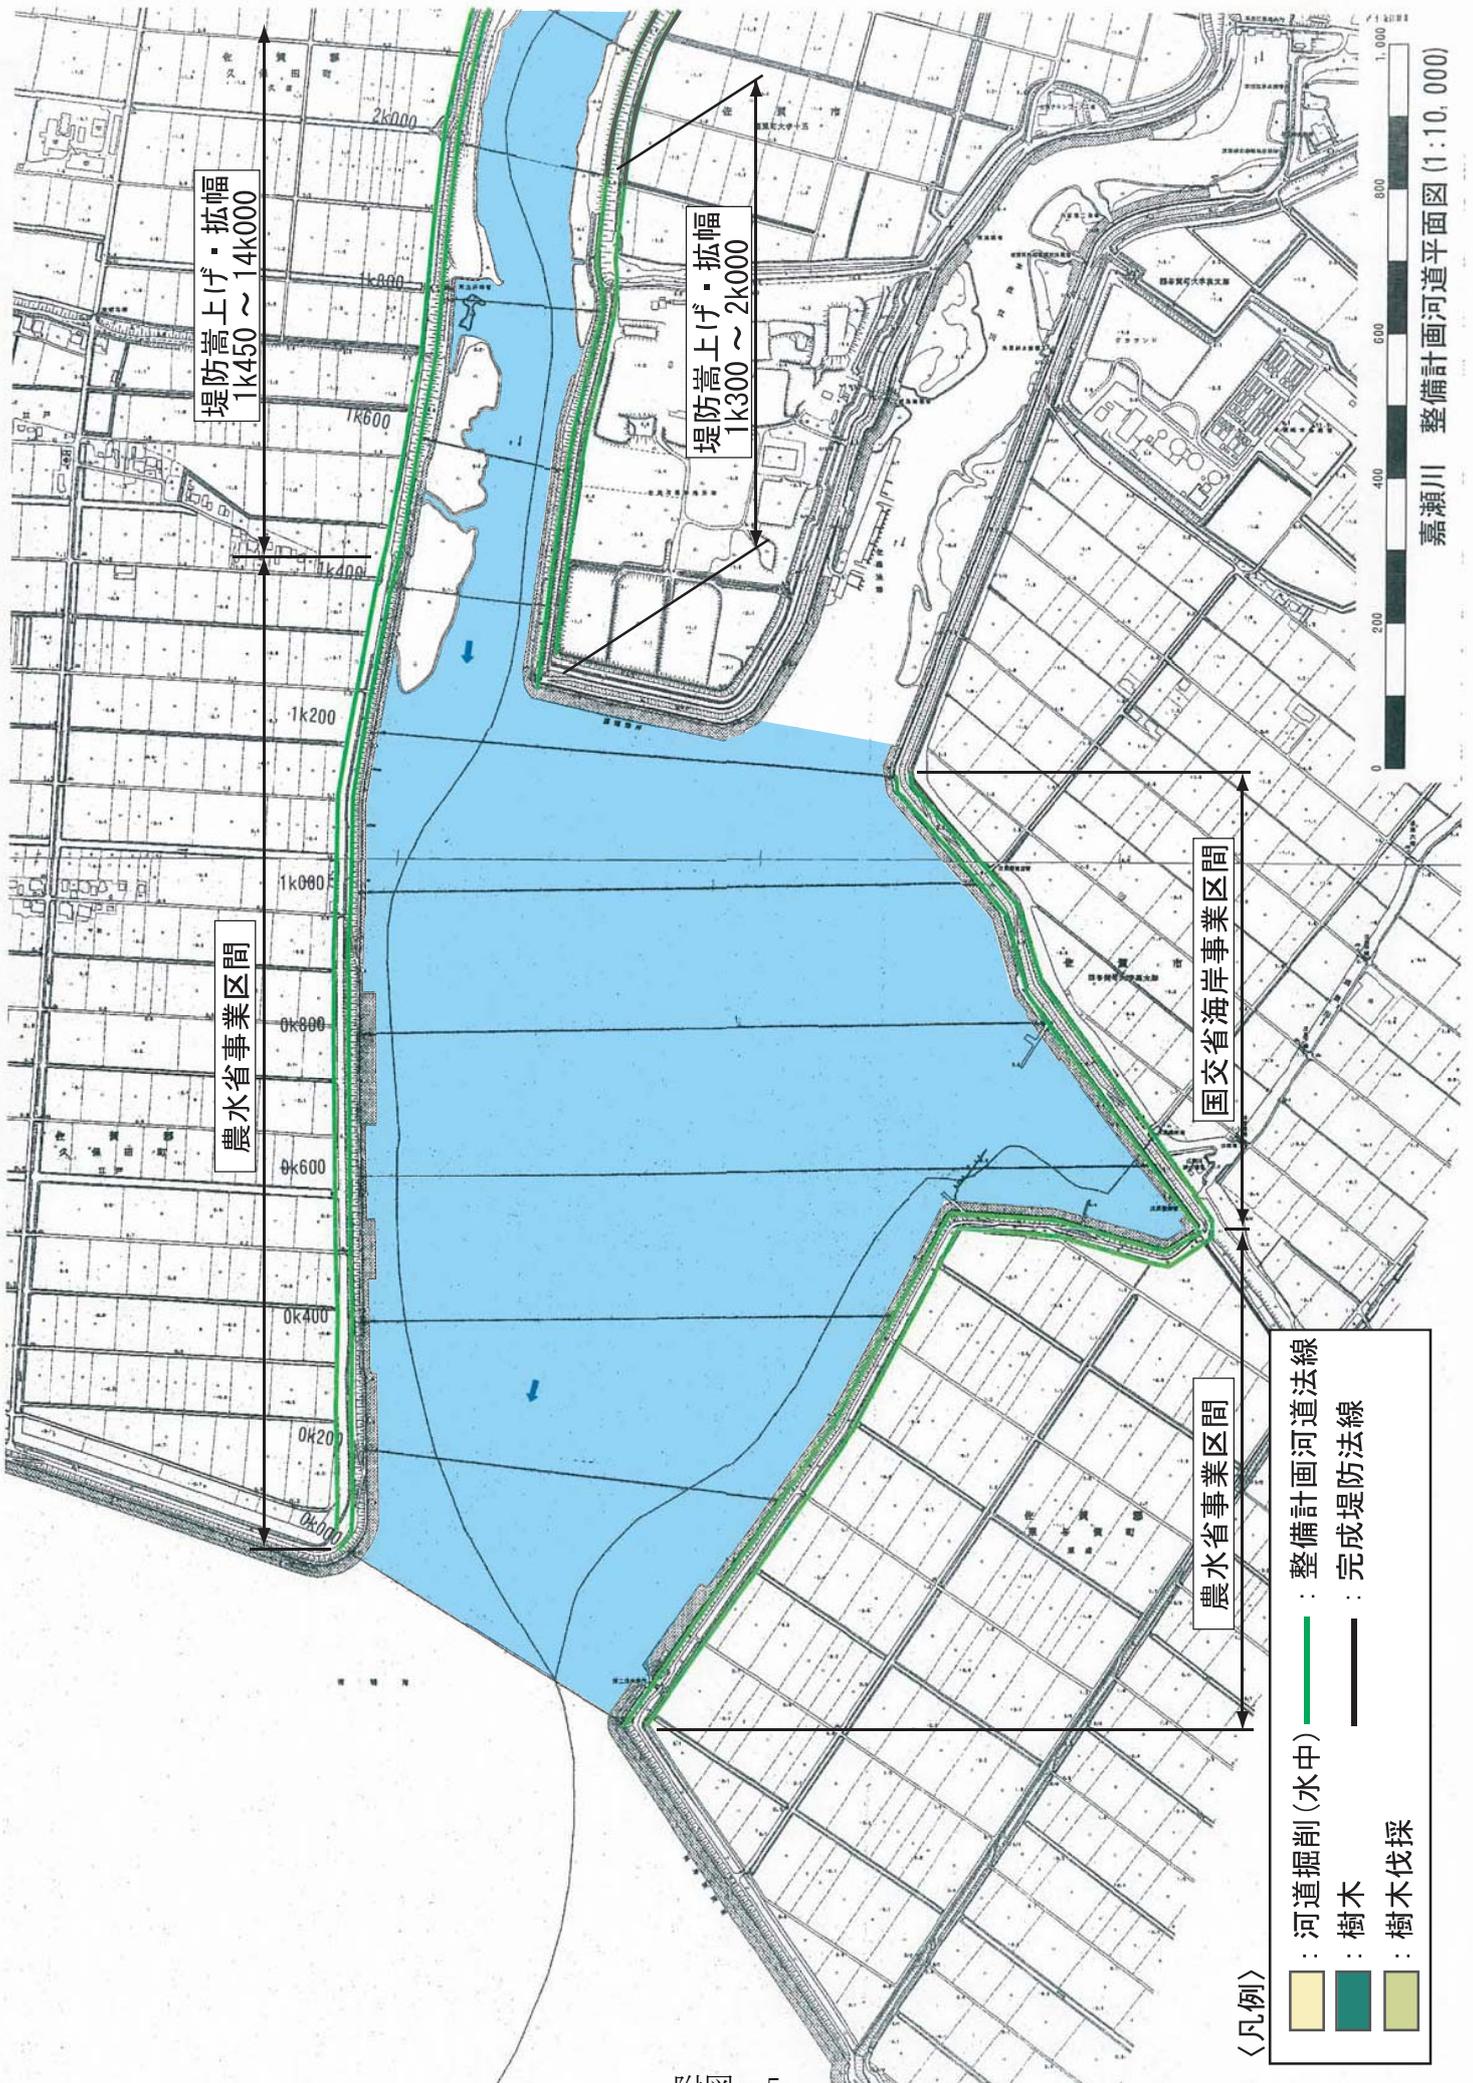

附図 5

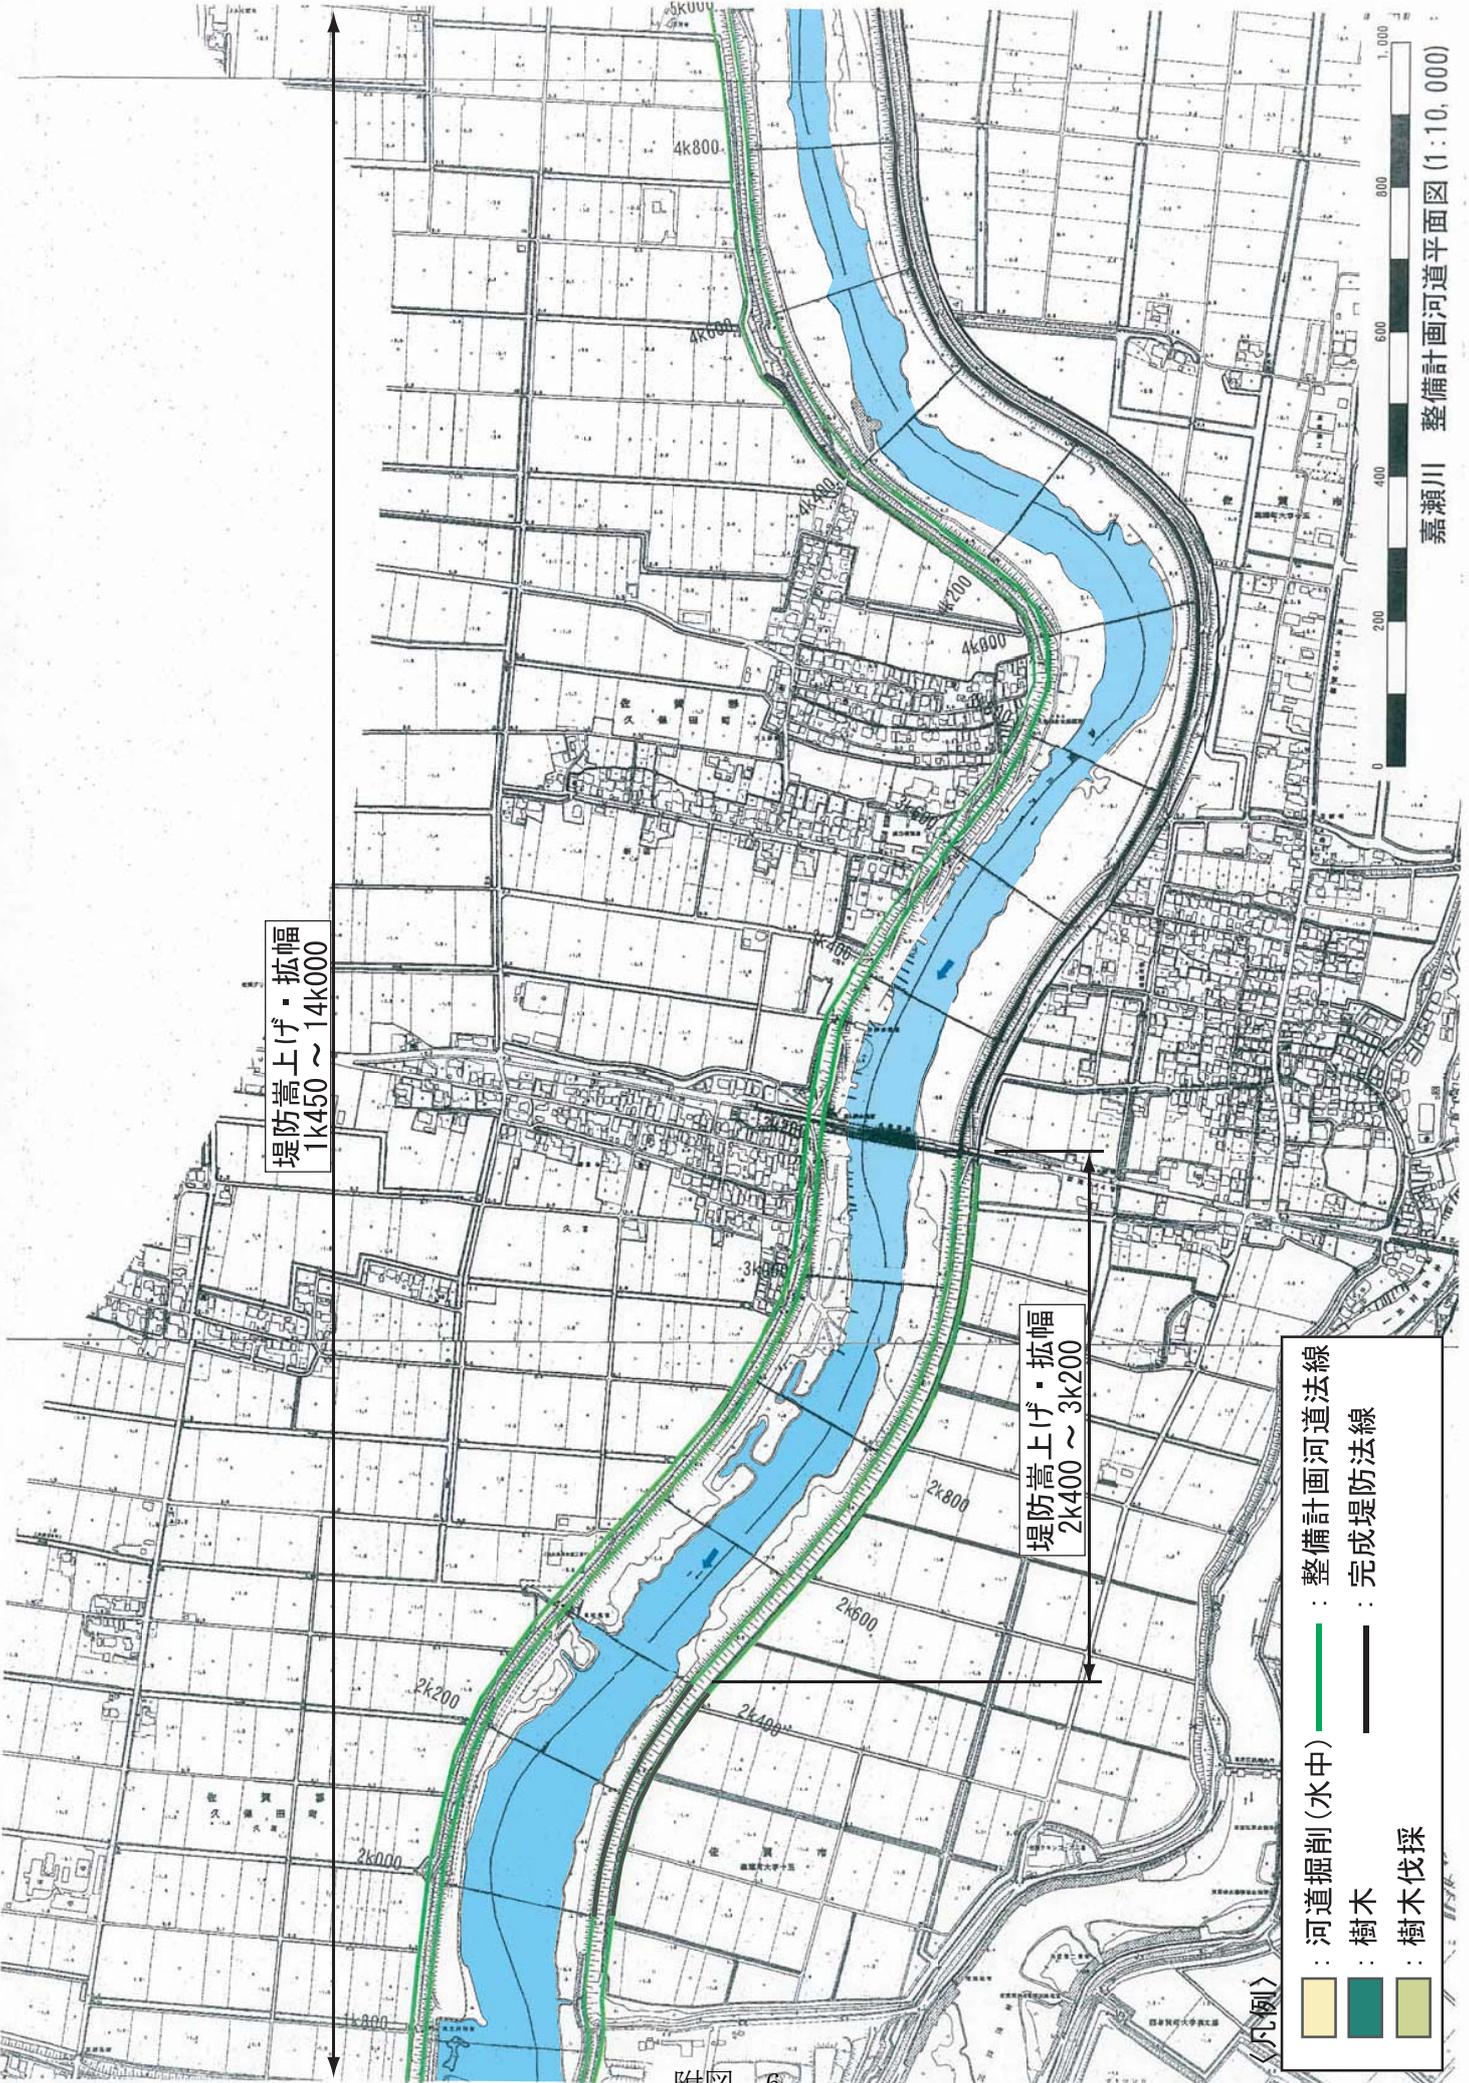


堤防嵩上げ・拡幅  
1k450 ~ 14k000

堤防嵩上げ・拡幅  
2k400 ~ 3k200

- : 河道掘削 (水中)
- : 整備計画河道法線
- : 樹木
- : 完成堤防法線
- : 樹木伐採

附图 6

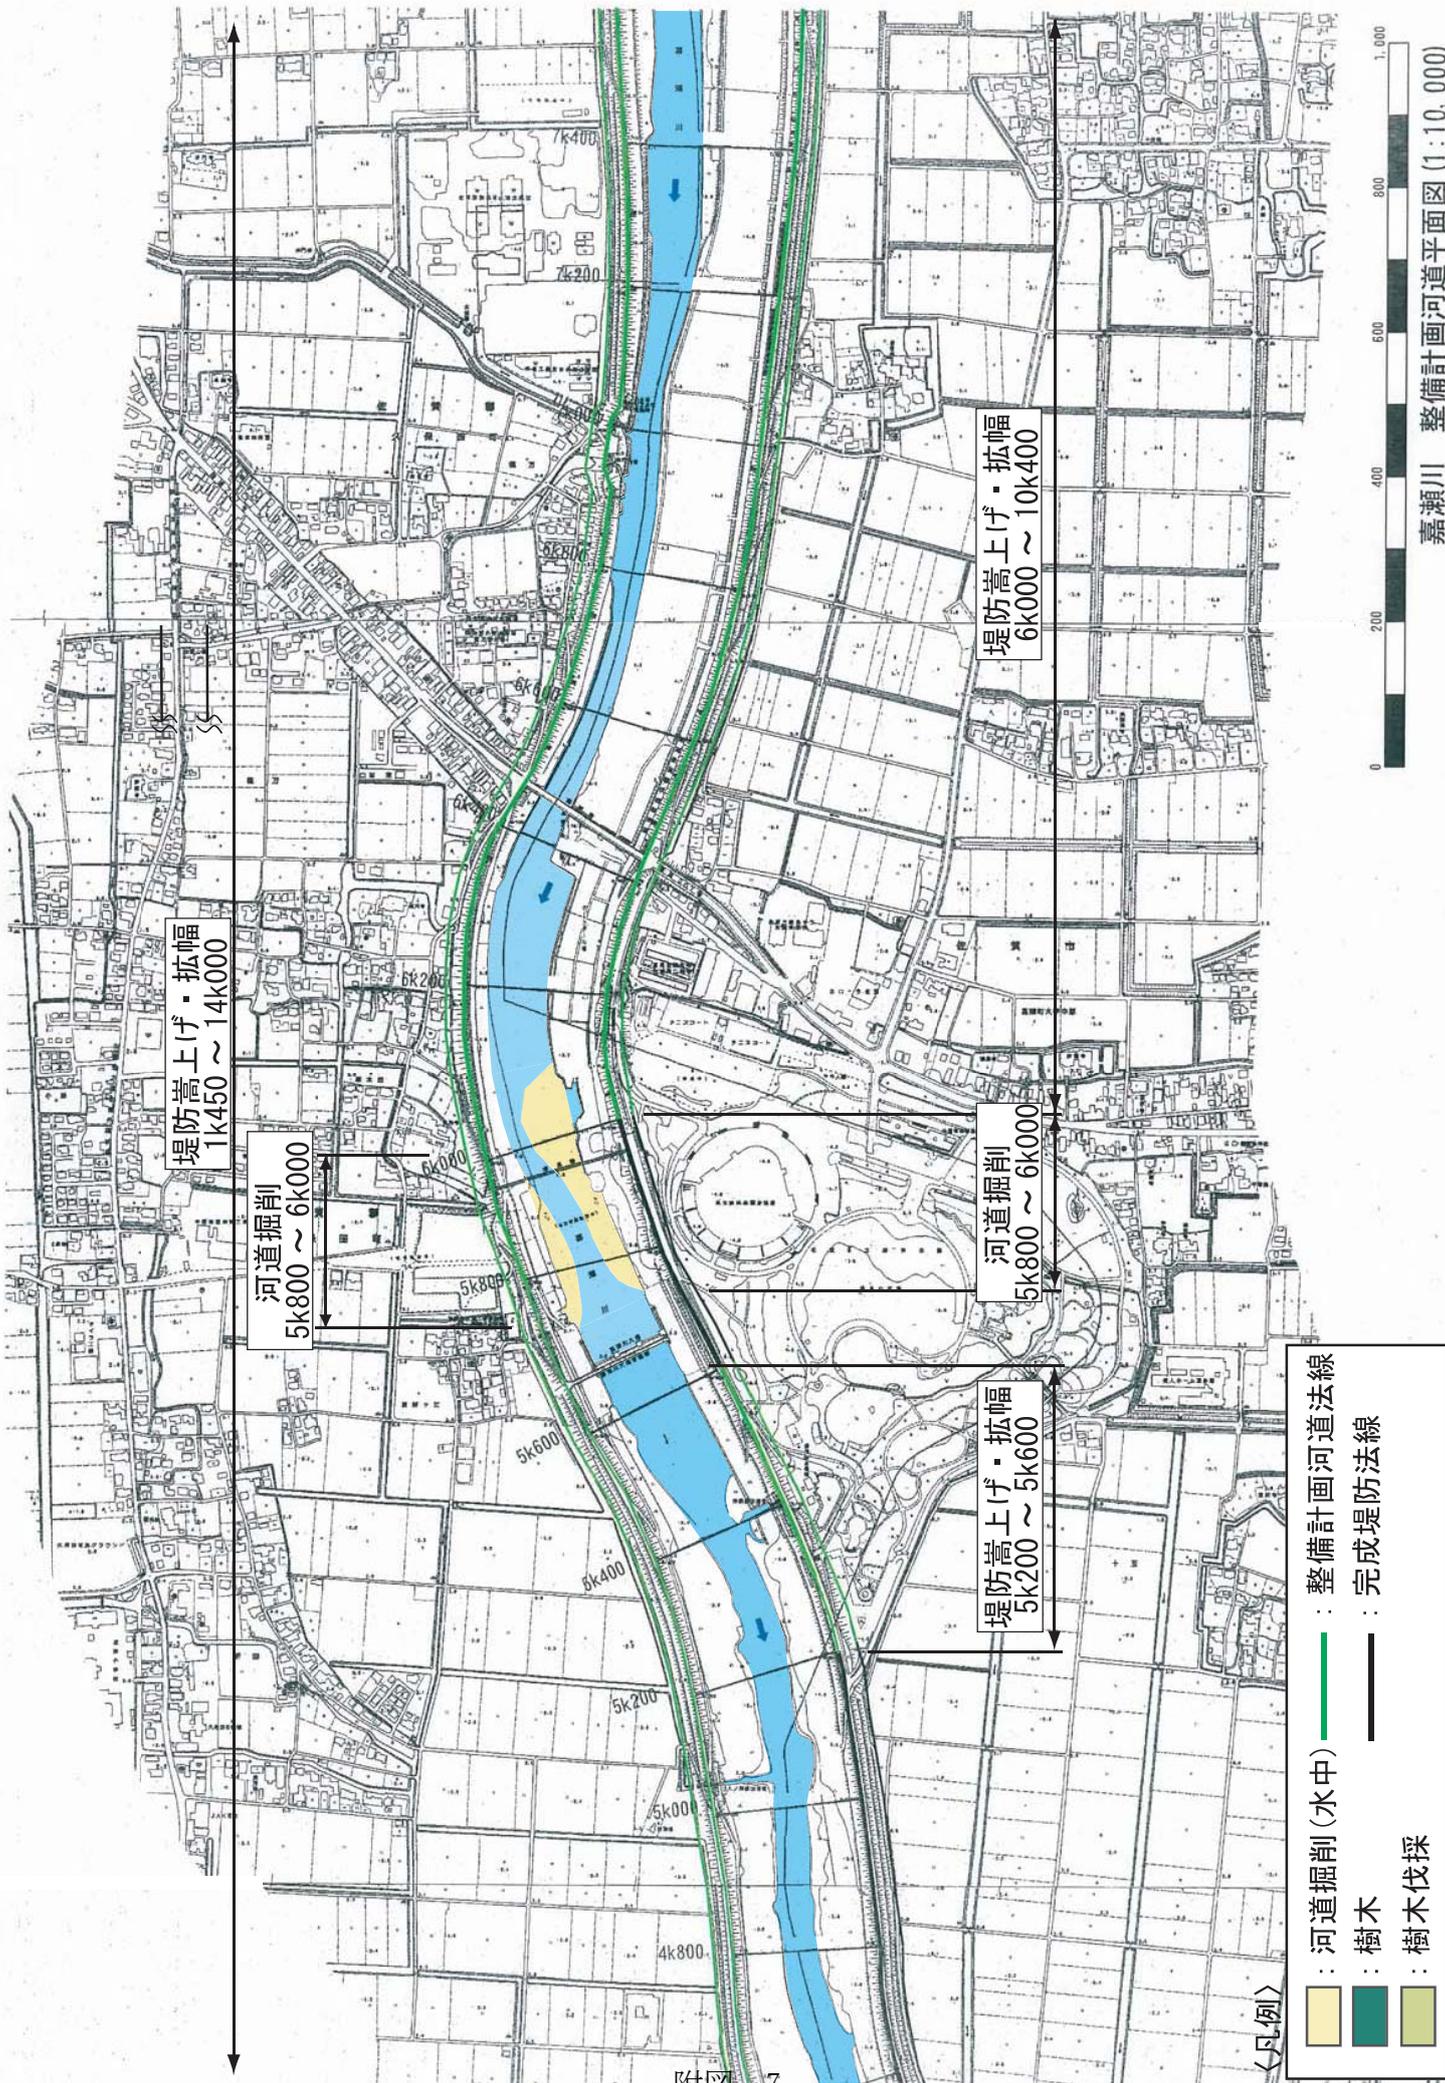


嘉瀬川 整備計画河道平面図 (1:10,000)


<凡例>

- : 河道掘削(水中)
- : 樹木伐採
- : 樹木
- : 完成堤防法線
- : 整備計画河道法線


附图 7

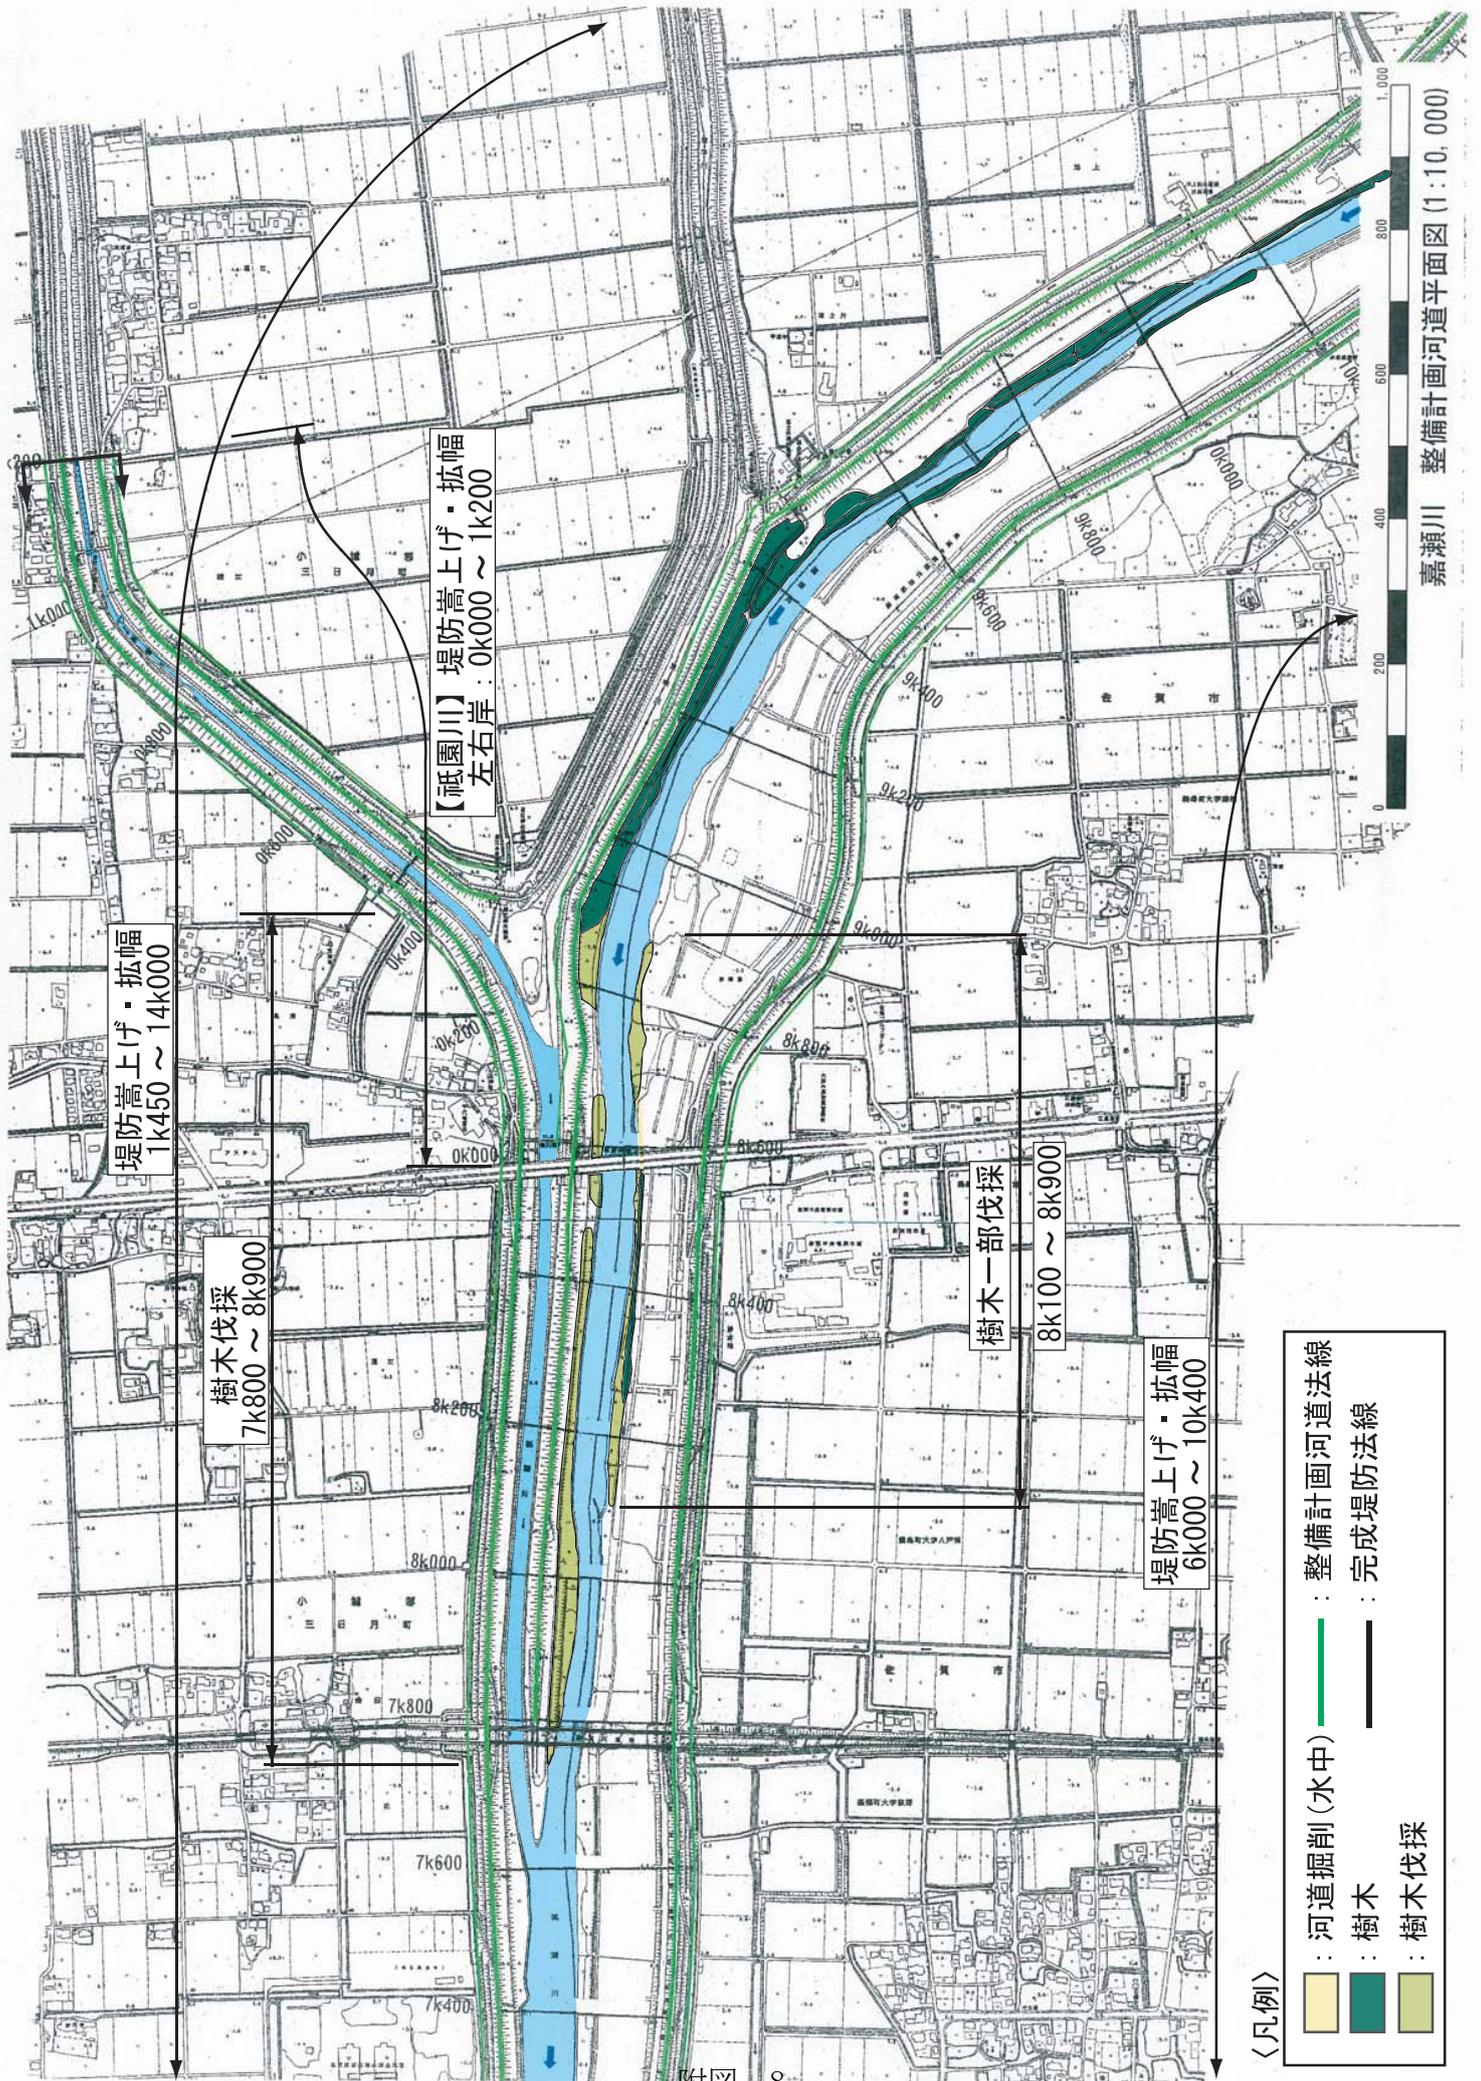

附図 8

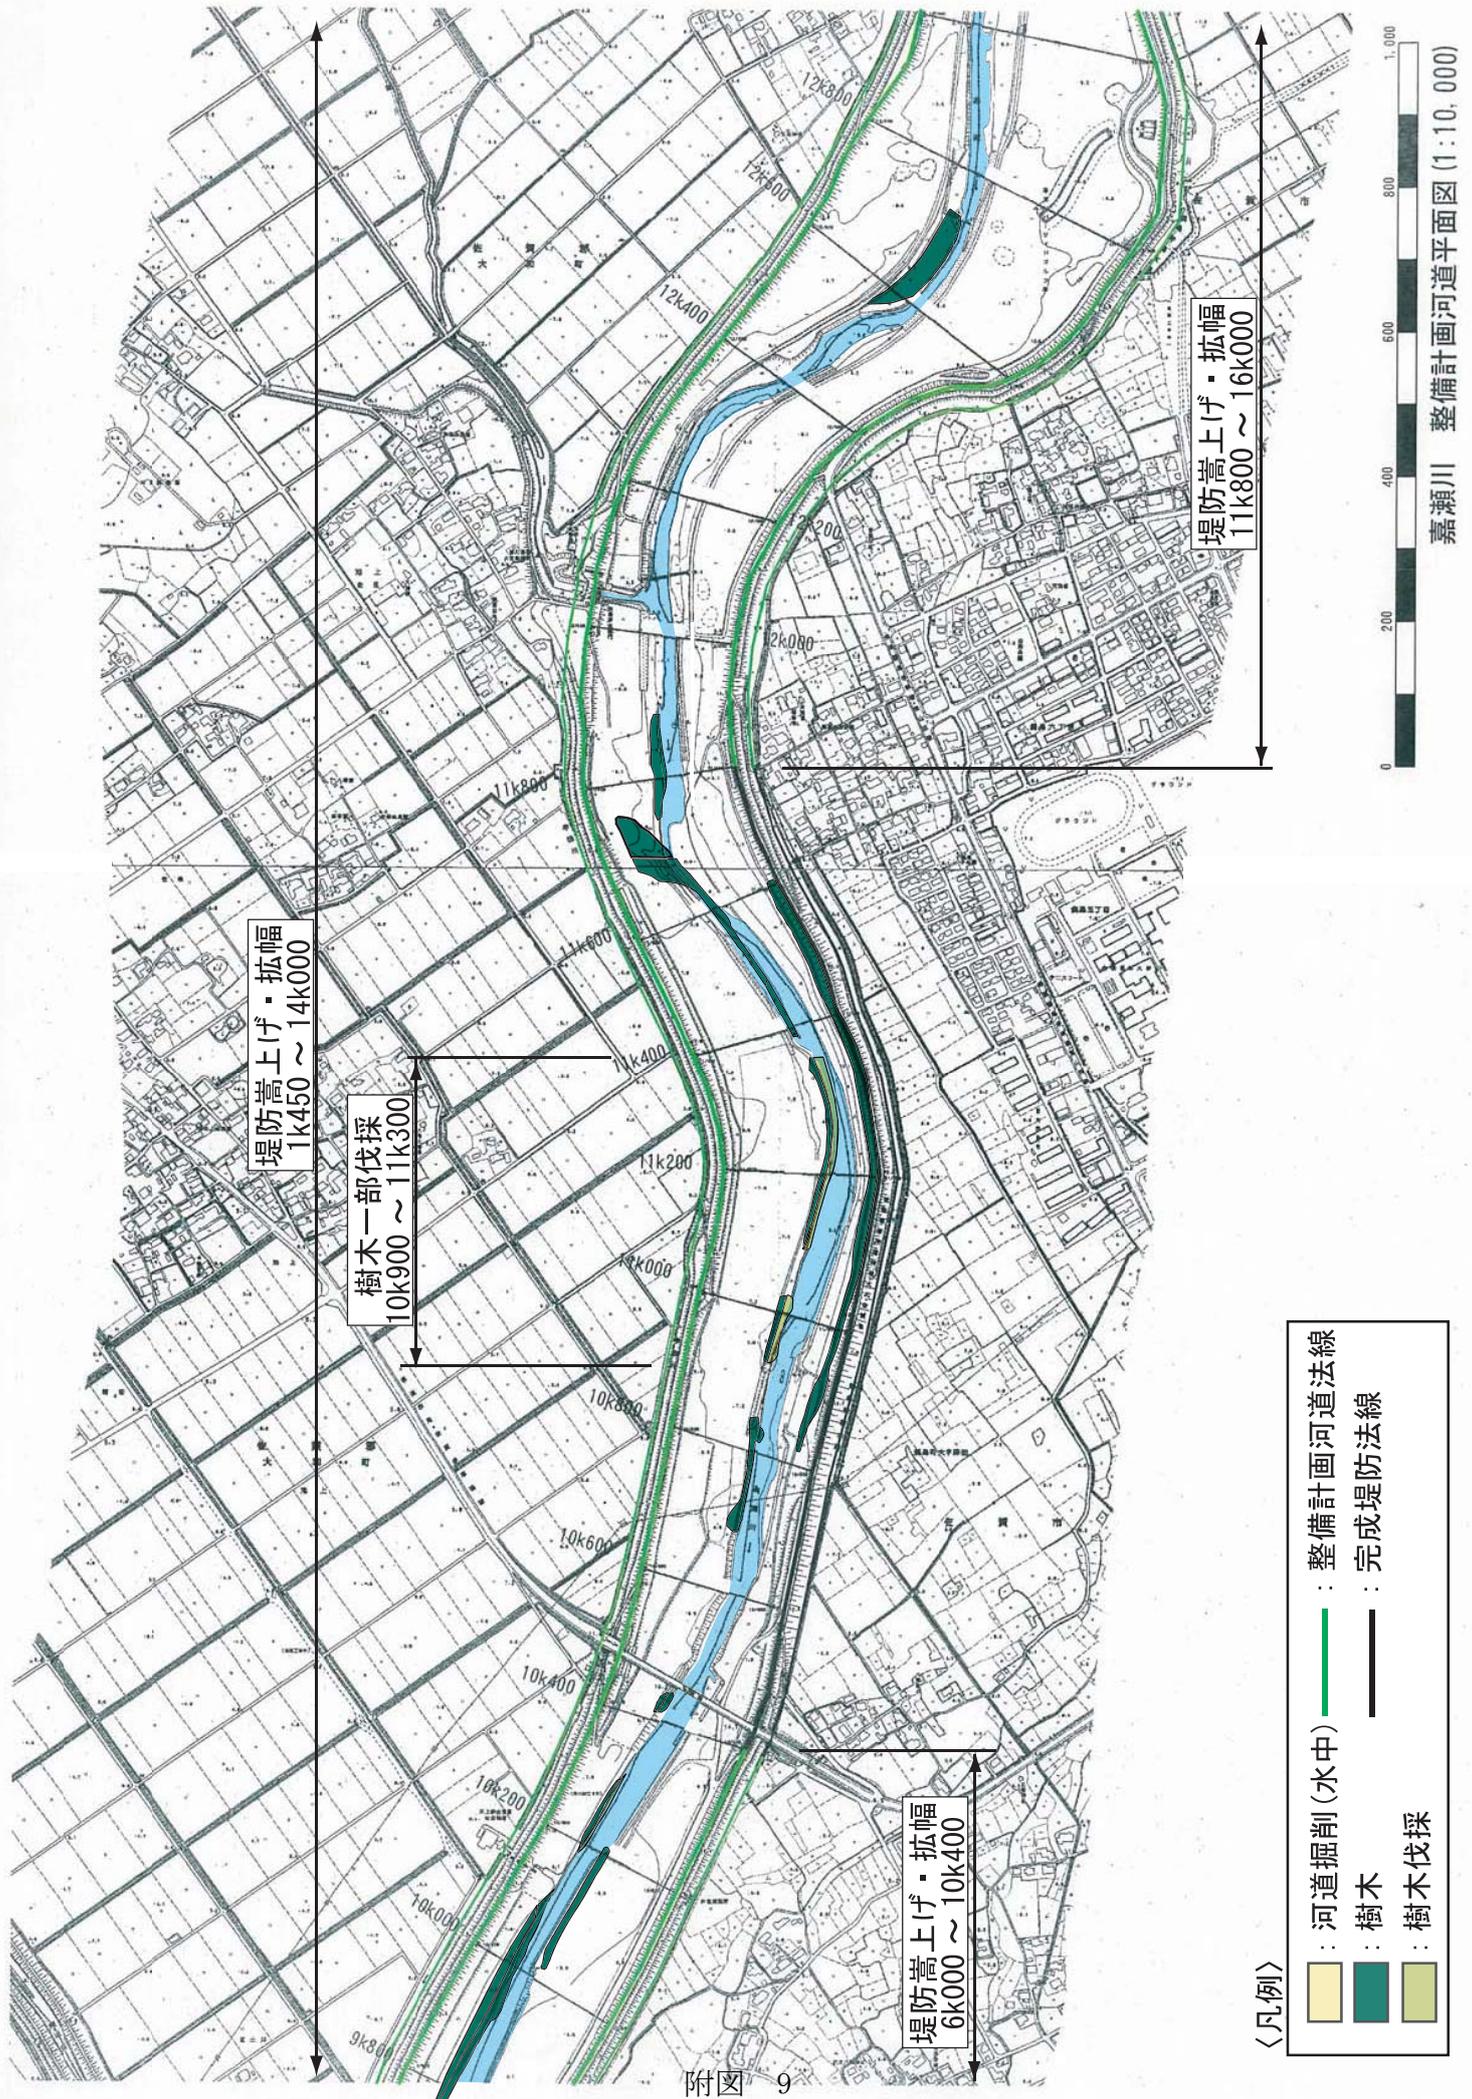

附图 9

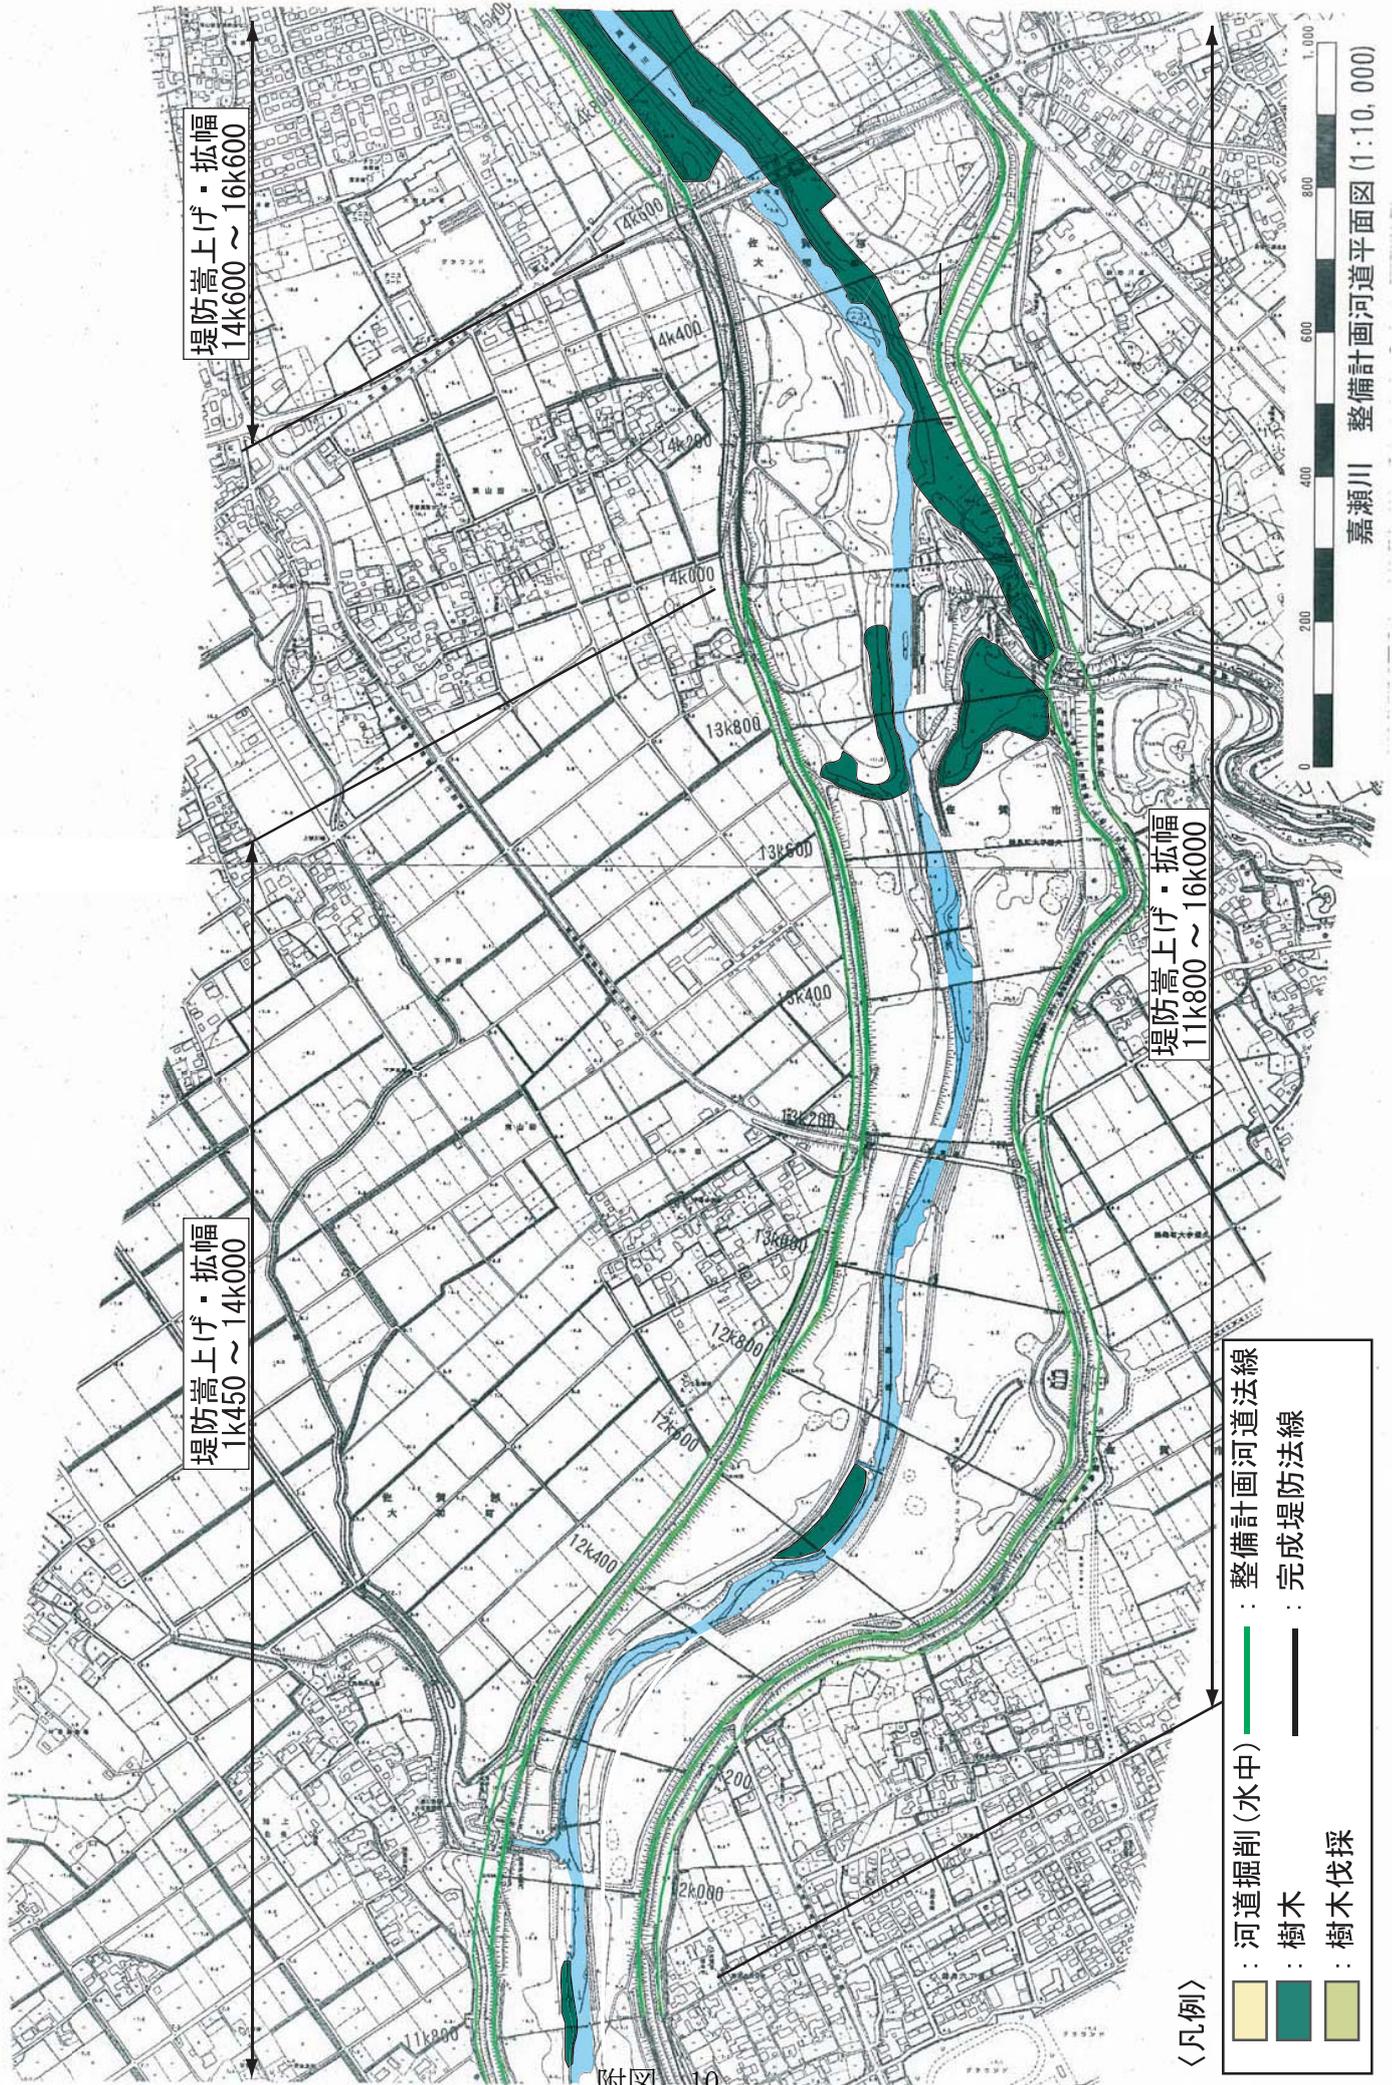

堤防嵩上げ・拡幅  
14k600 ~ 16k600


堤防嵩上げ・拡幅  
11k800 ~ 16k000

堤防嵩上げ・拡幅  
1k450 ~ 14k000

〈凡例〉

- ： 河道掘削(水中)
- ： 樹木
- ： 樹木伐採
- ： 整備計画河道法線
- ： 完成堤防法線

嘉瀬川 整備計画河道平面図 (1:10,000)

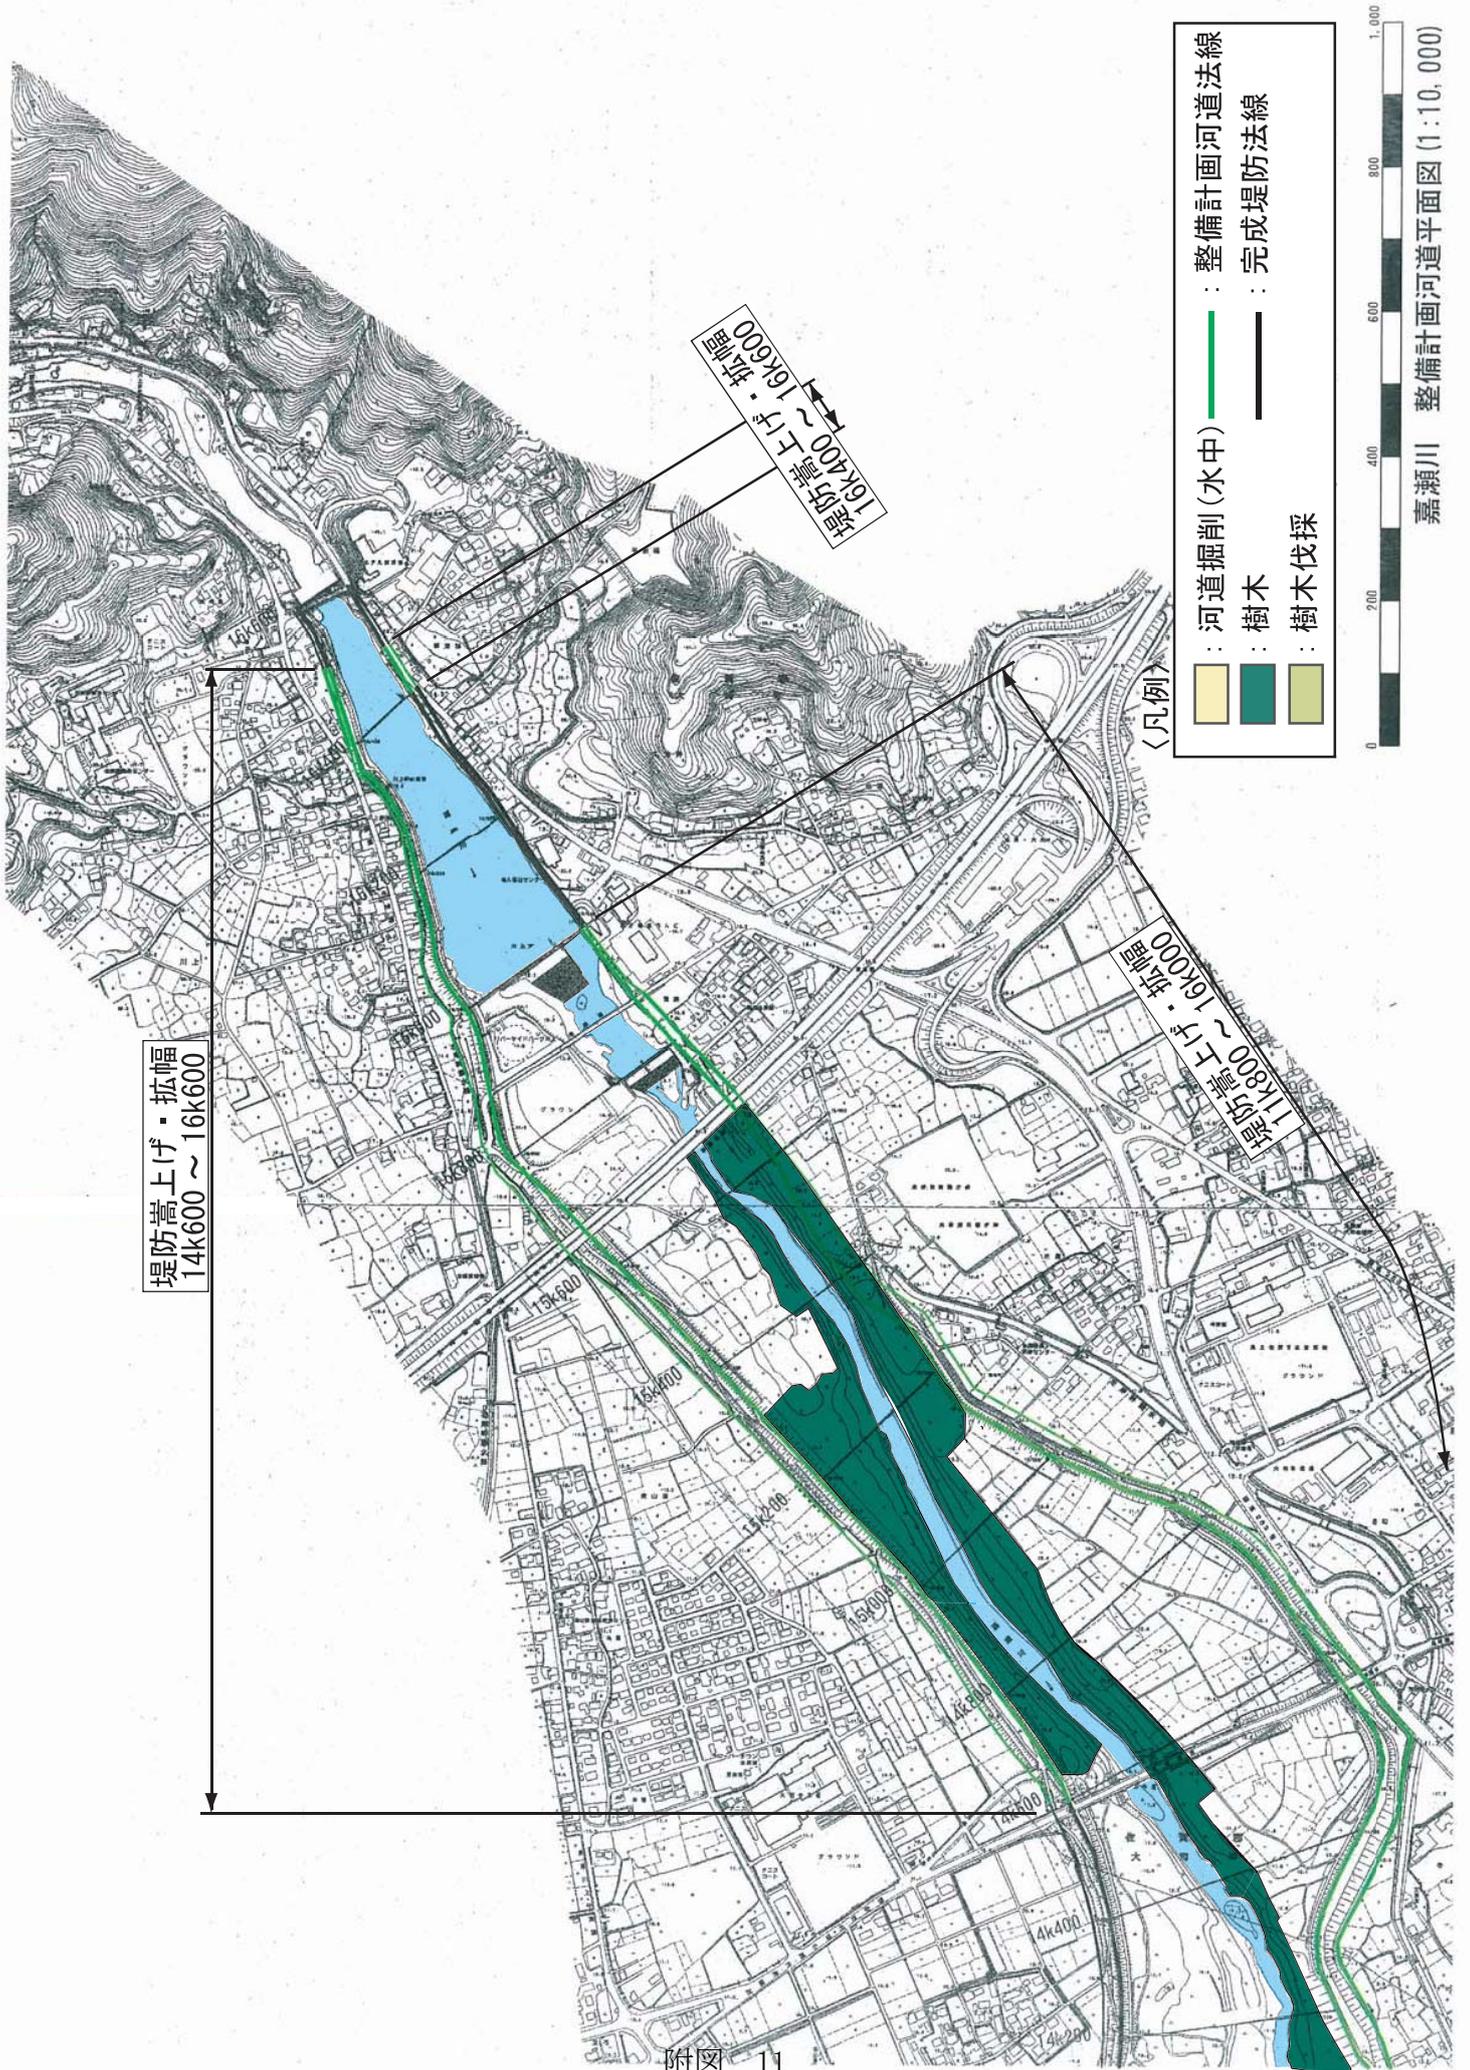

附图 11