
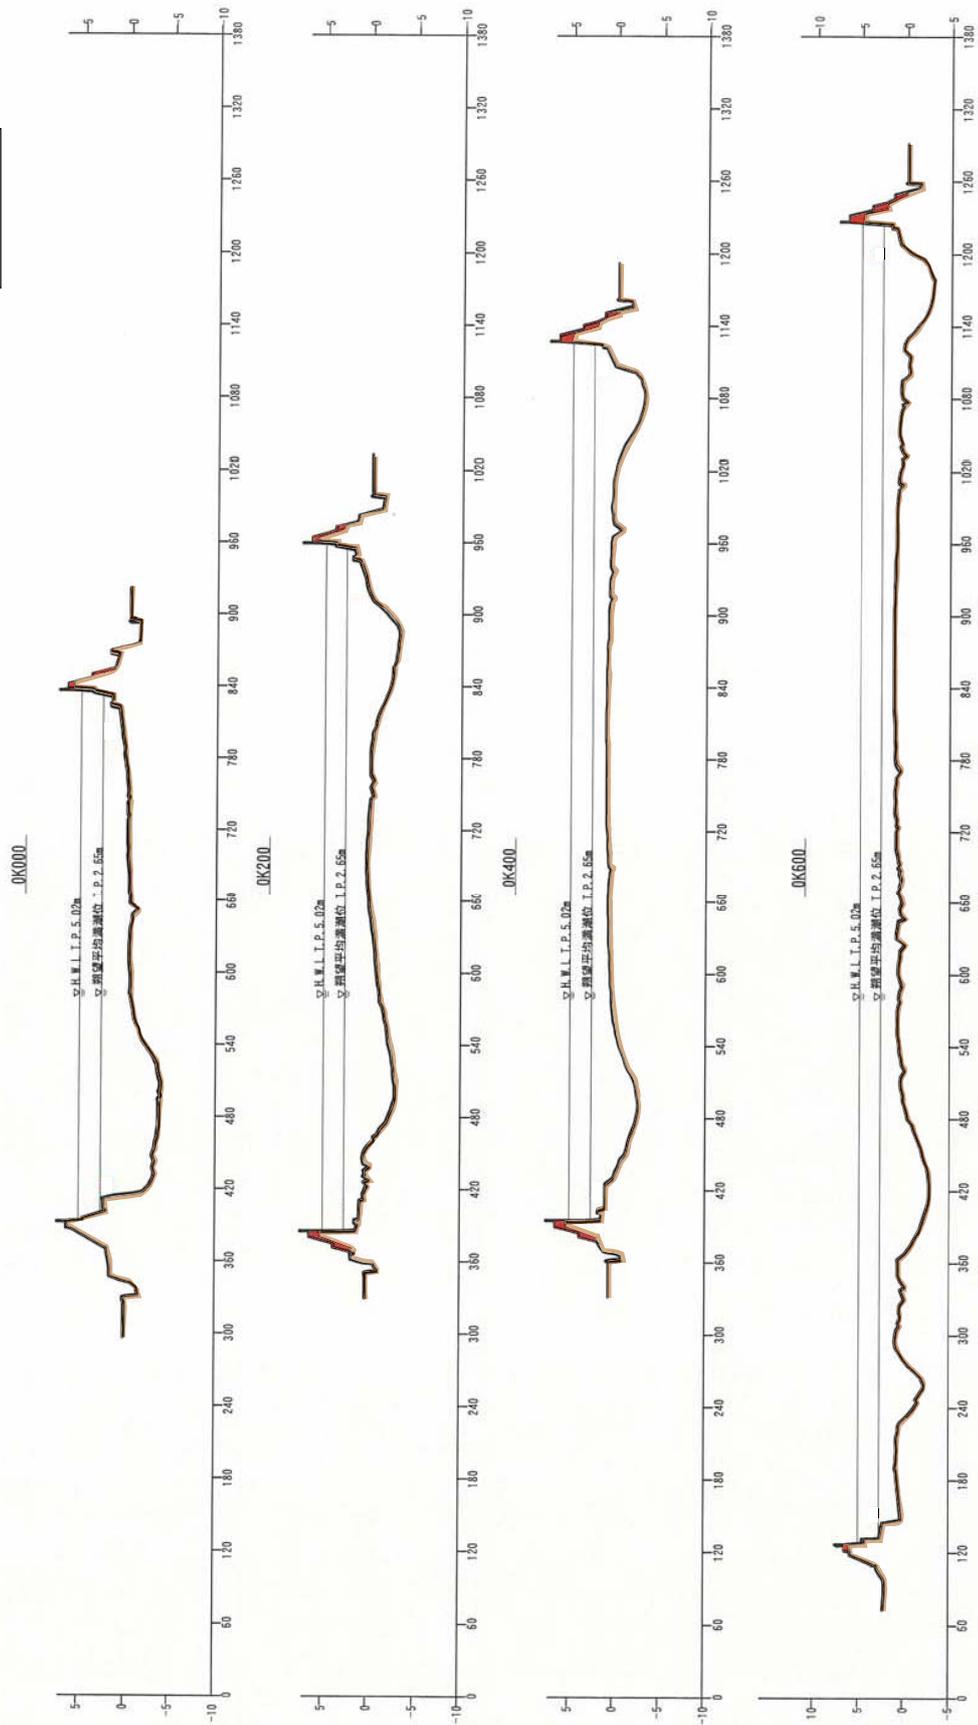


**洪水、高潮対策に関する施工の場所
(横断図)**





嘉瀬川横断面図

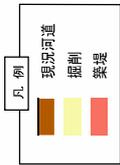

附图 12

縮尺 縦：1/800 横：1/0.000
 ※掘削や掘削の形状については、施工性や自然環境・社会環境への影響などを考慮し、変更が生じる場合があります。



嘉瀬川横断面図

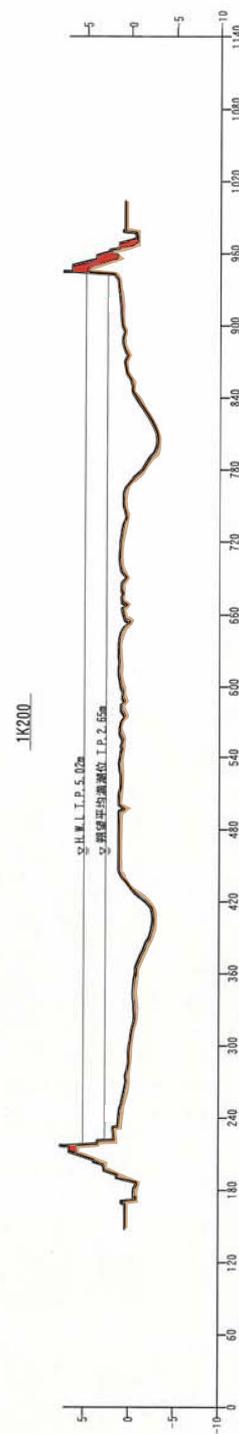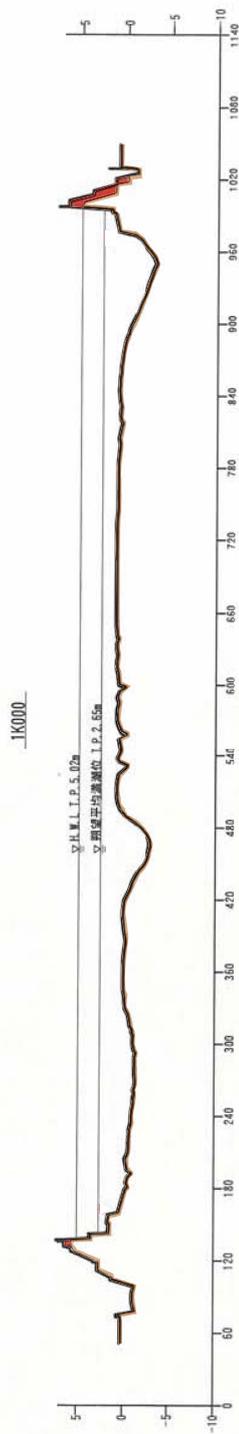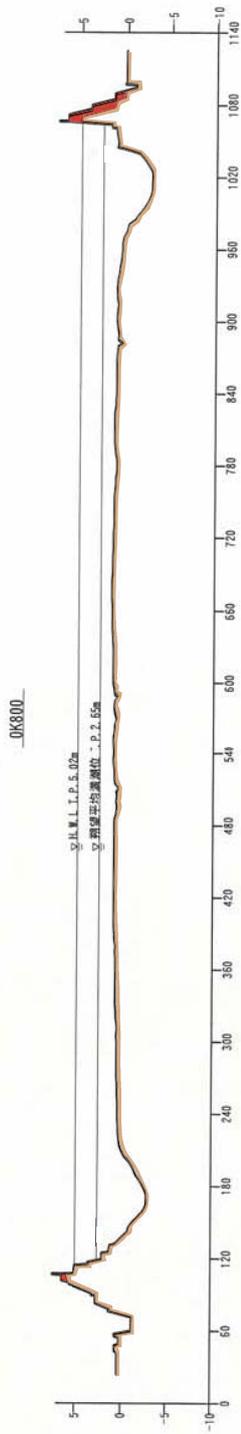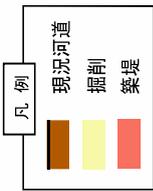

縮尺 縦：1/800 横：1/6,000



※掘削や掘削の形状については、施工性や自然環境・社会環境への影響などを考慮し、変更が生じる場合があります。

嘉瀬川横断図

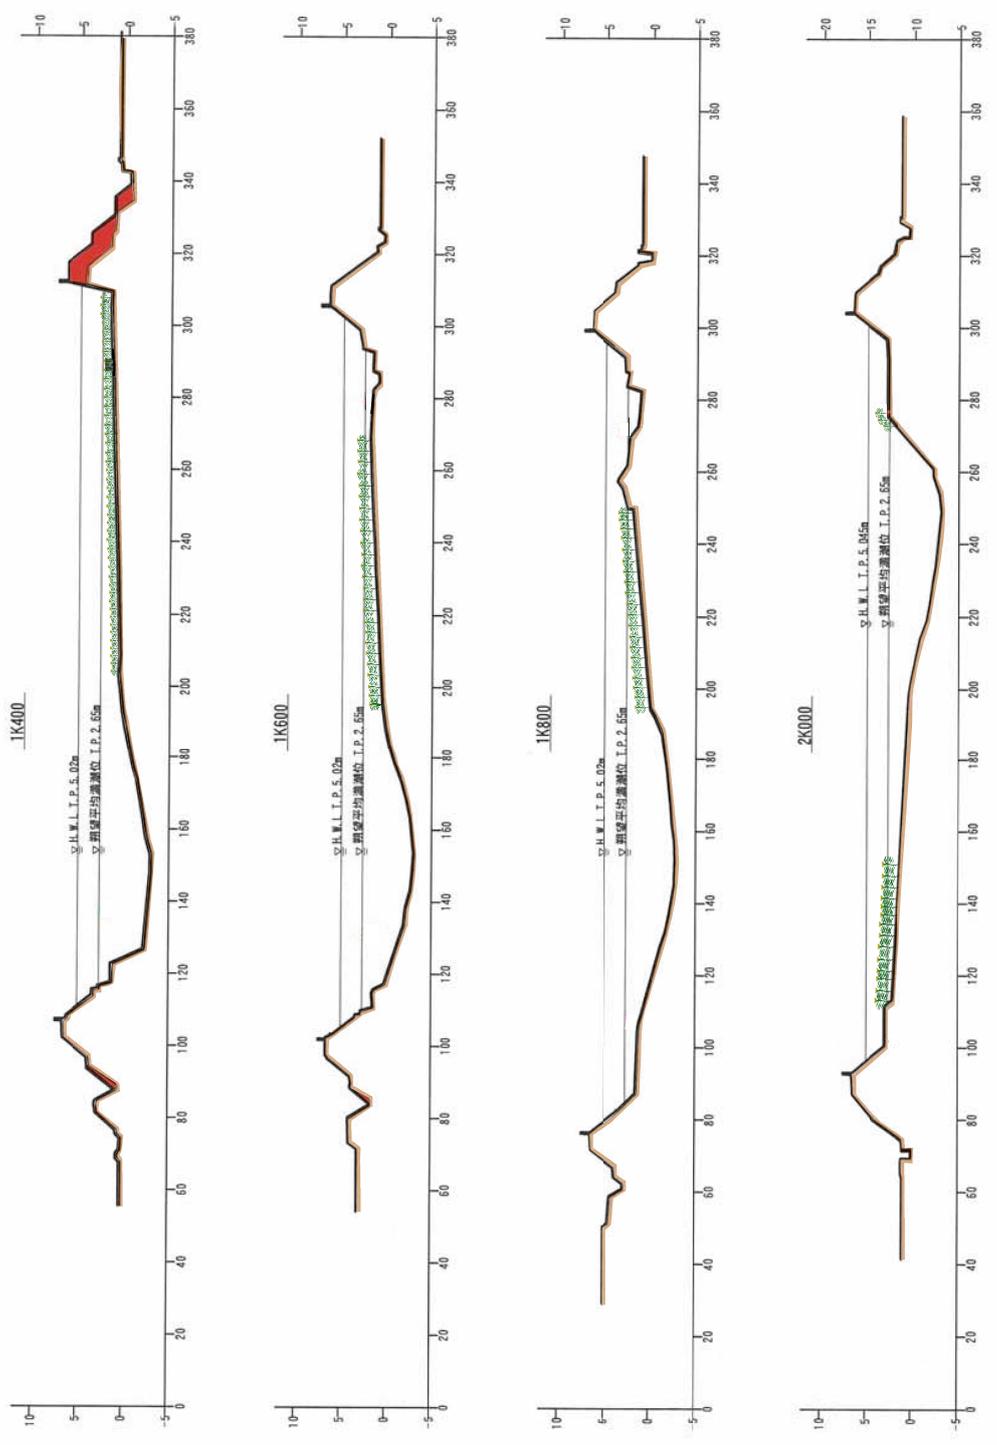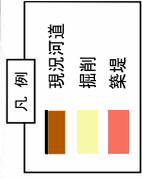



縮尺 縦：1/2,000 横：1/2,000
 ※掘削や掘削の形状については、施工性や自然環境・社会環境への影響などを考慮し、変更が生じる場合があります。

嘉瀬川横断面図

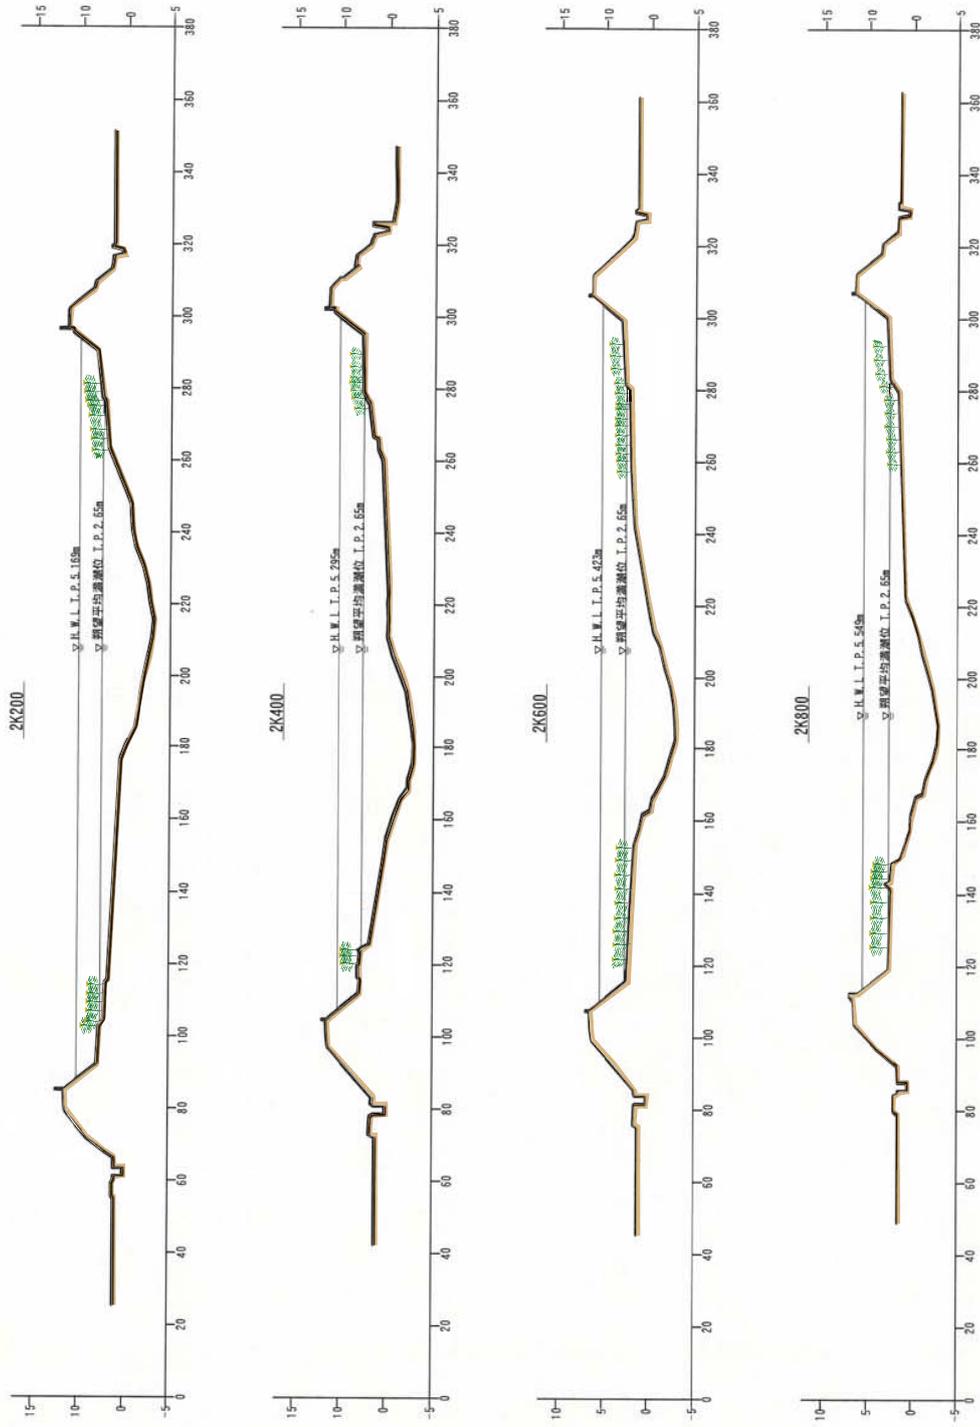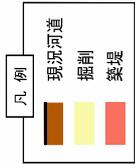





※掘削や掘削の形状については、施工性や自然環境・社会環境への影響などを考慮し、変更が生じる場合があります。
 縮尺 縦：1/800 横：1/2,000

嘉瀬川横断図

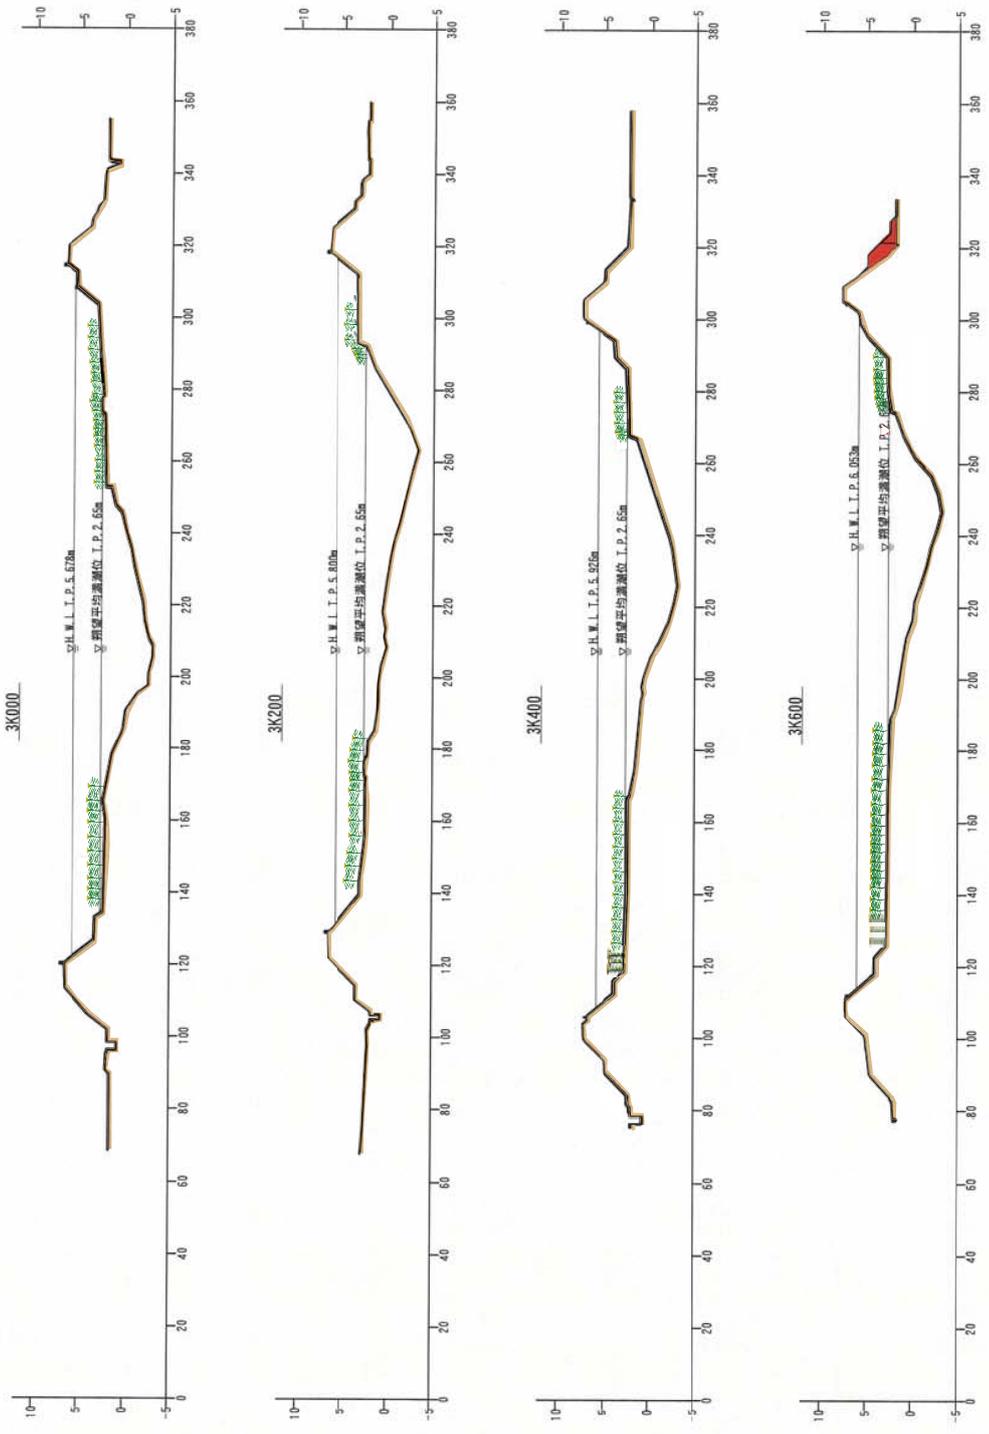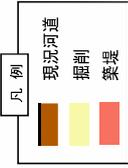



※掘削や掘削の形状については、施工性や自然環境・社会環境への影響などを考慮し、変更が生じる場合があります。
 縮尺 縦：1/800 横：1/2,000

嘉瀬川横断面図

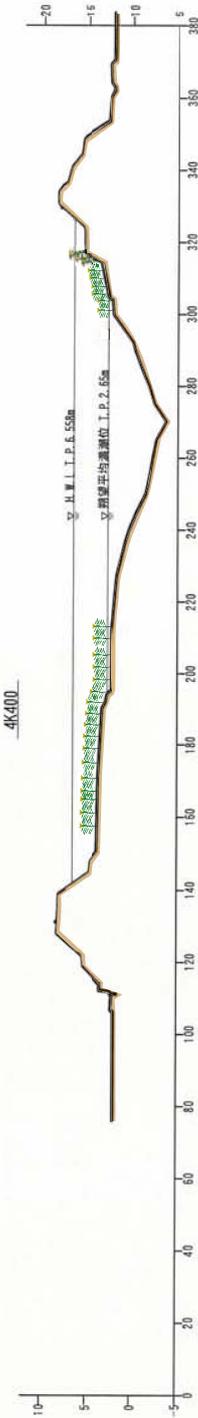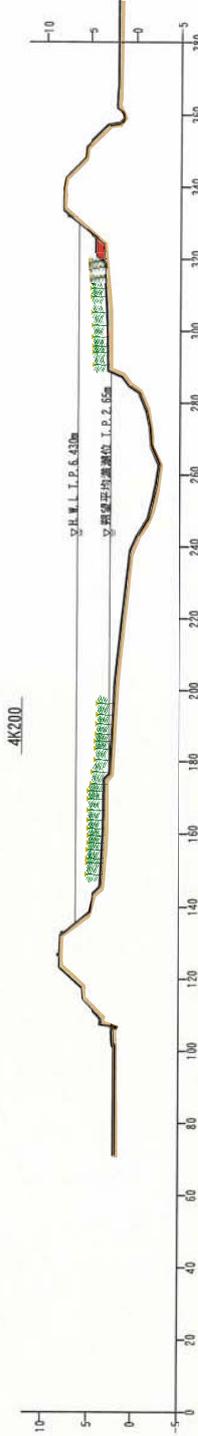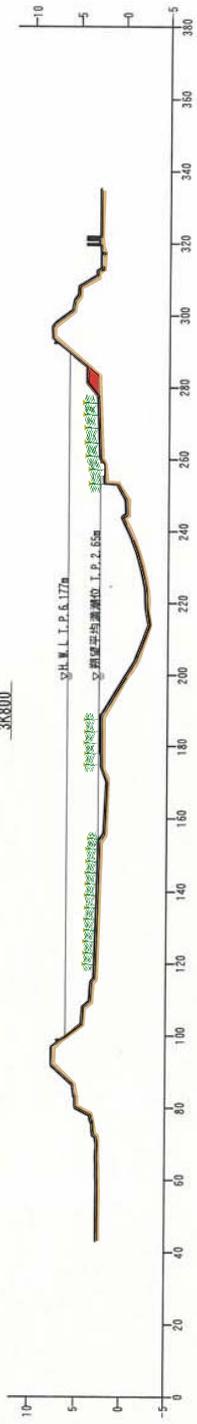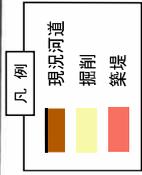

※掘削や掘削の形状については、施工性や自然環境・社会環境への影響などを考慮し、変更が生じる場合があります。
縮尺 縦：1/800 横：1/2,000


嘉瀬川横断図

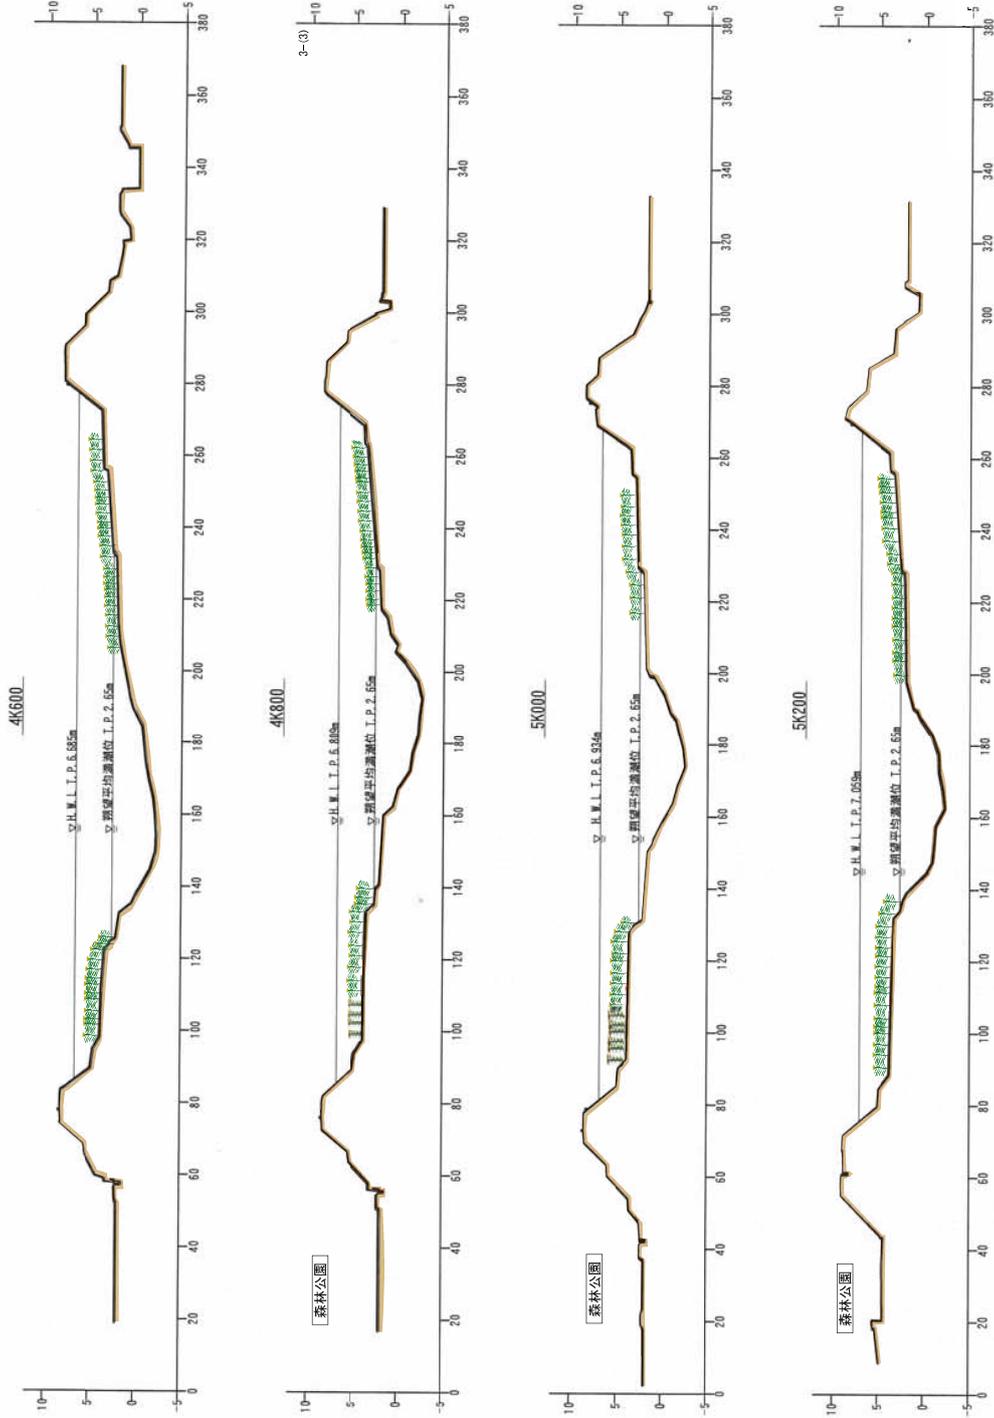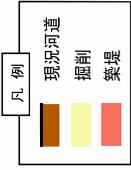

※掘削や掘削の形状については、施工性や自然環境・社会環境への影響などを考慮し、変更が生じる場合があります。
 縮尺 縦：1/500 横：1/2,000





嘉瀬川横断面図

- 凡例
- 現況河道
 - 掘削
 - 築堤

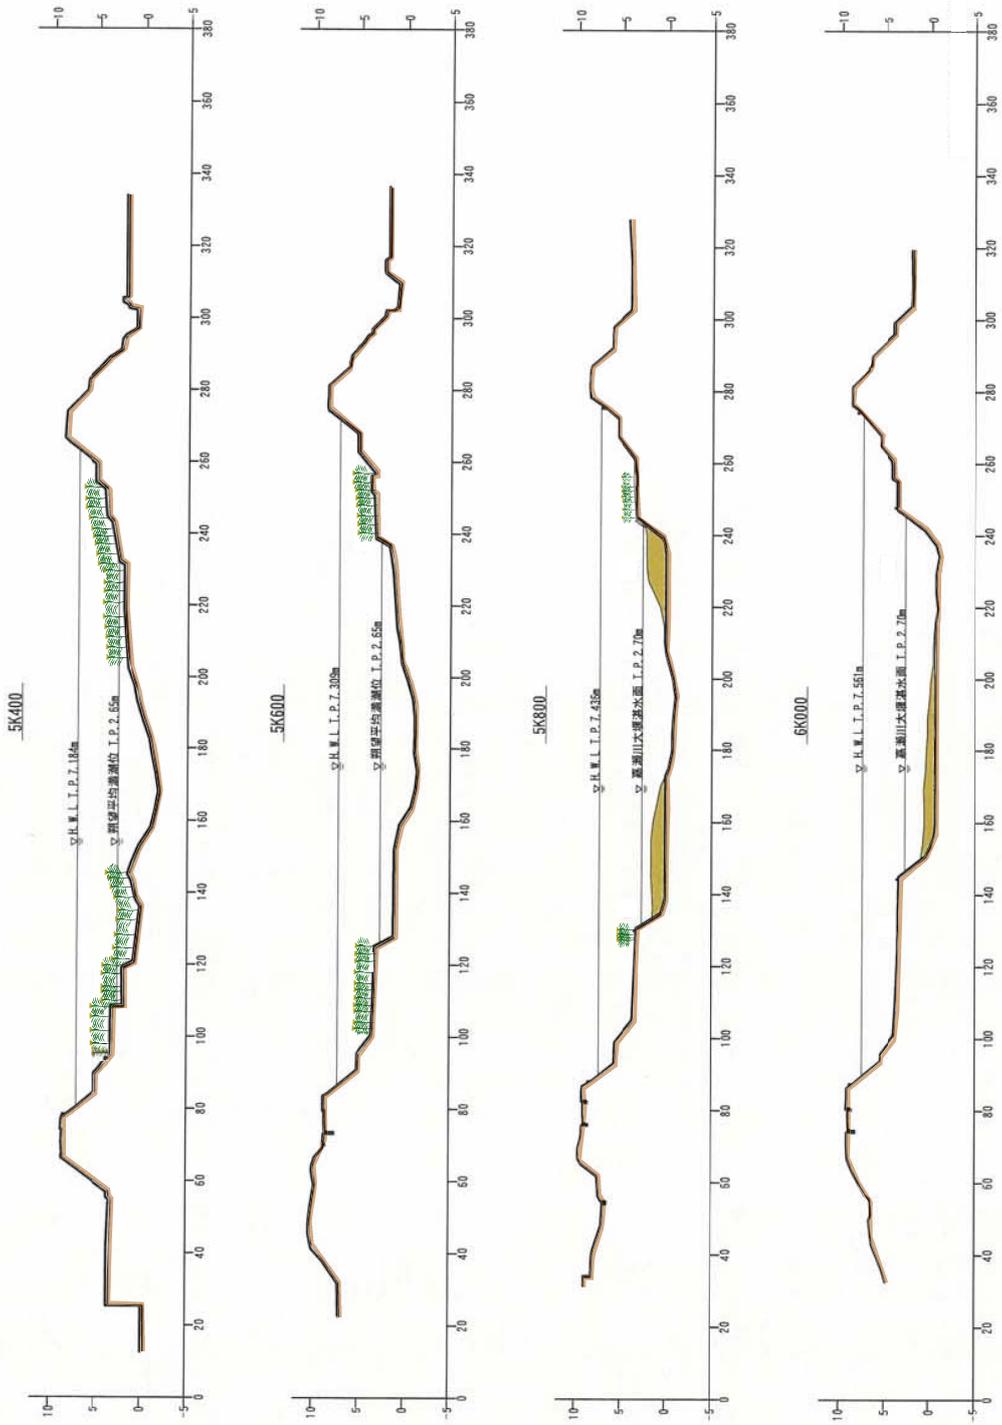

縮尺 縦：1/800 横：1/2,000
 ※掘削や掘削の形状については、施工性や自然環境・社会環境への影響などを考慮し、変更が生じる場合があります。



嘉瀬川横断図

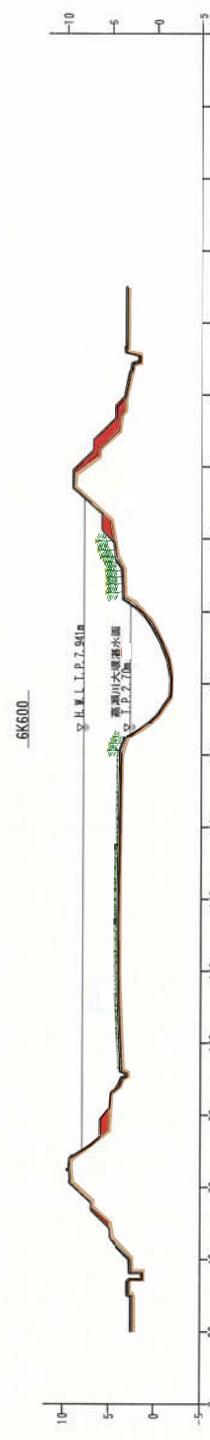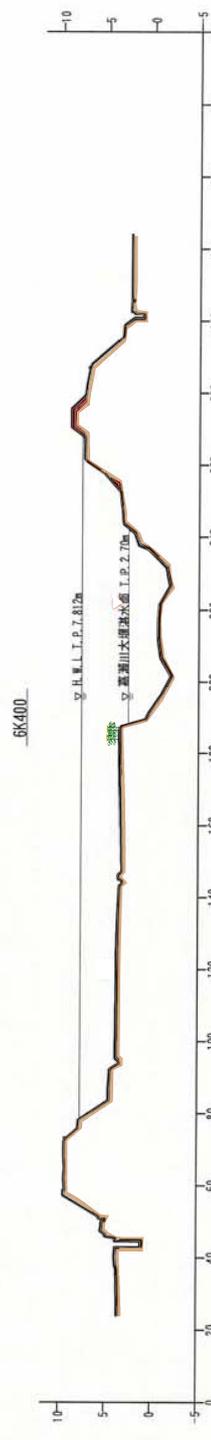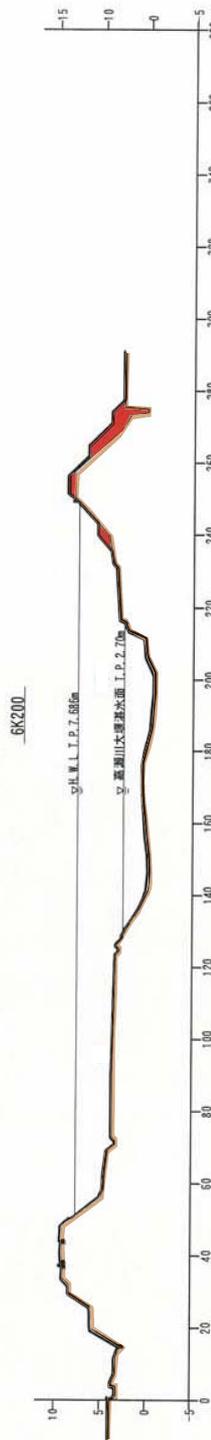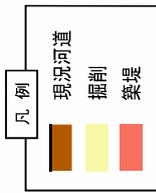

縮尺 縦：1/200 横：1/2,000





※堤防や掘削の形状については、施工性や自然環境・社会環境への影響などを考慮し、変更が生じる場合があります。

嘉瀬川横断面図

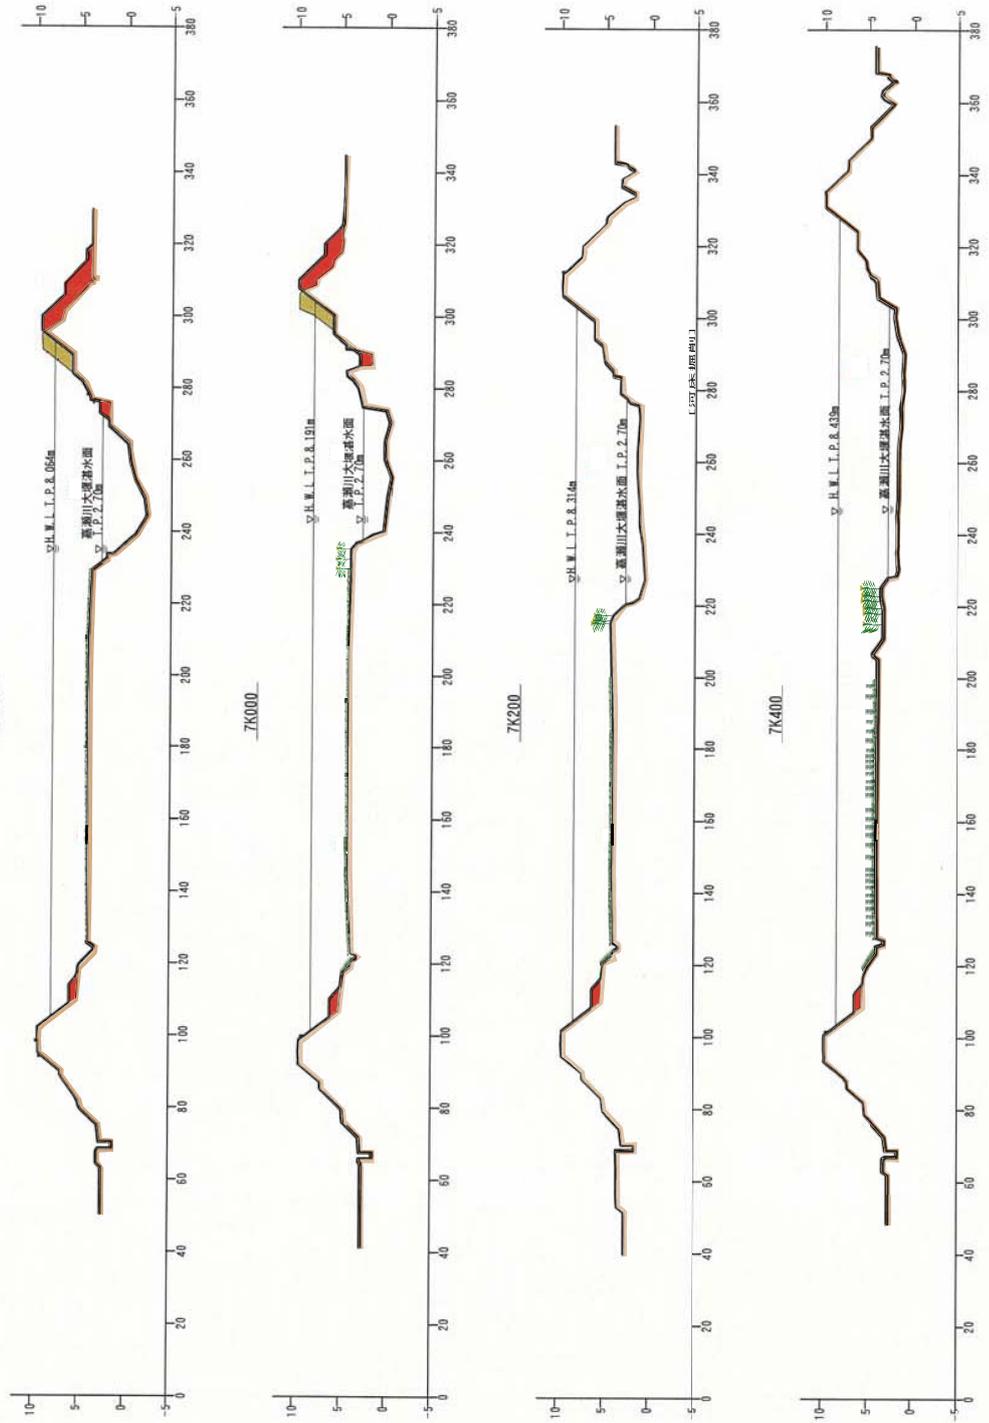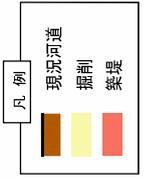



※掘削や掘削の形状については、施工性や自然環境・社会環境への影響などを考慮し、変更が生じる場合があります。
 縮尺 縦：1/800 横：1/2,000

嘉瀬川横断図

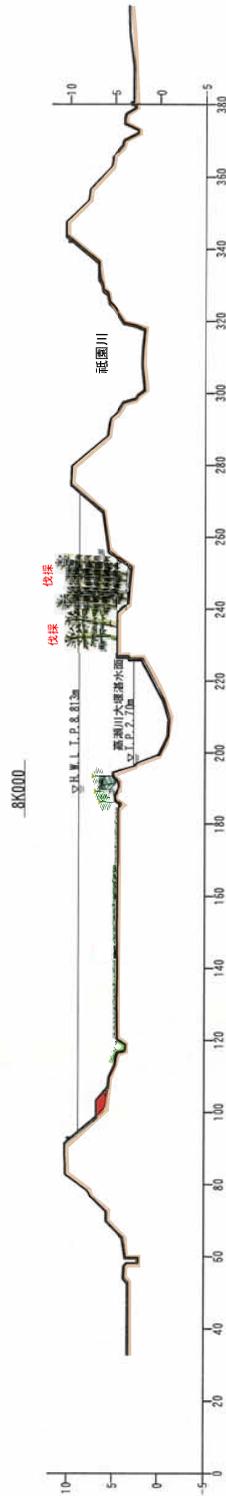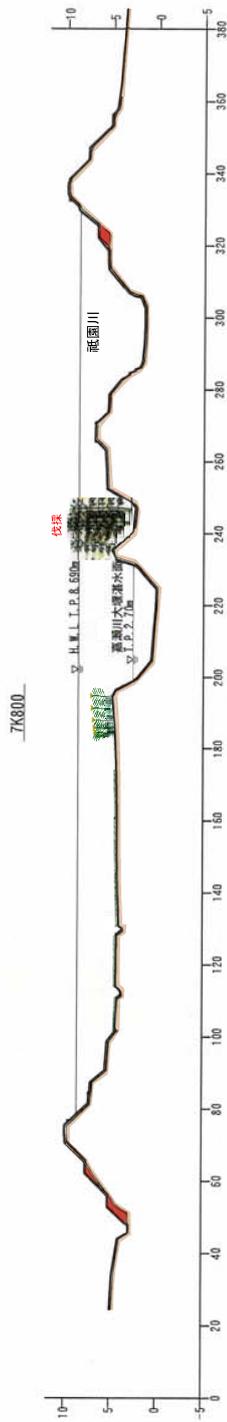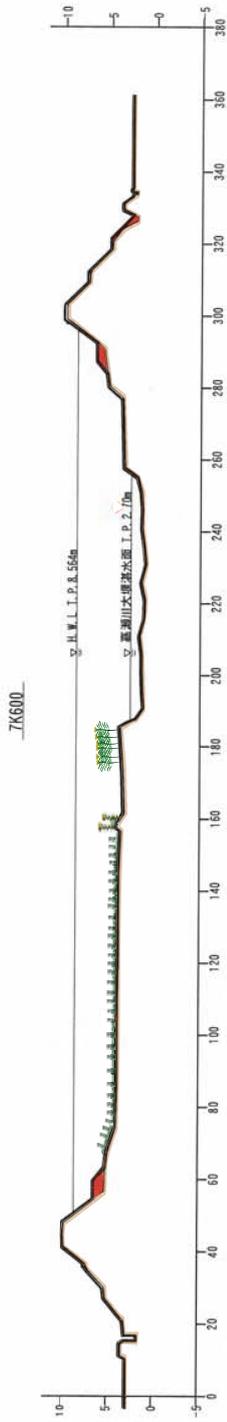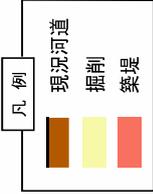

※掘削や掘削の形状については、施工性や自然環境・社会環境への影響などを考慮し、変更が生じる場合があります。



嘉瀬川横断面図

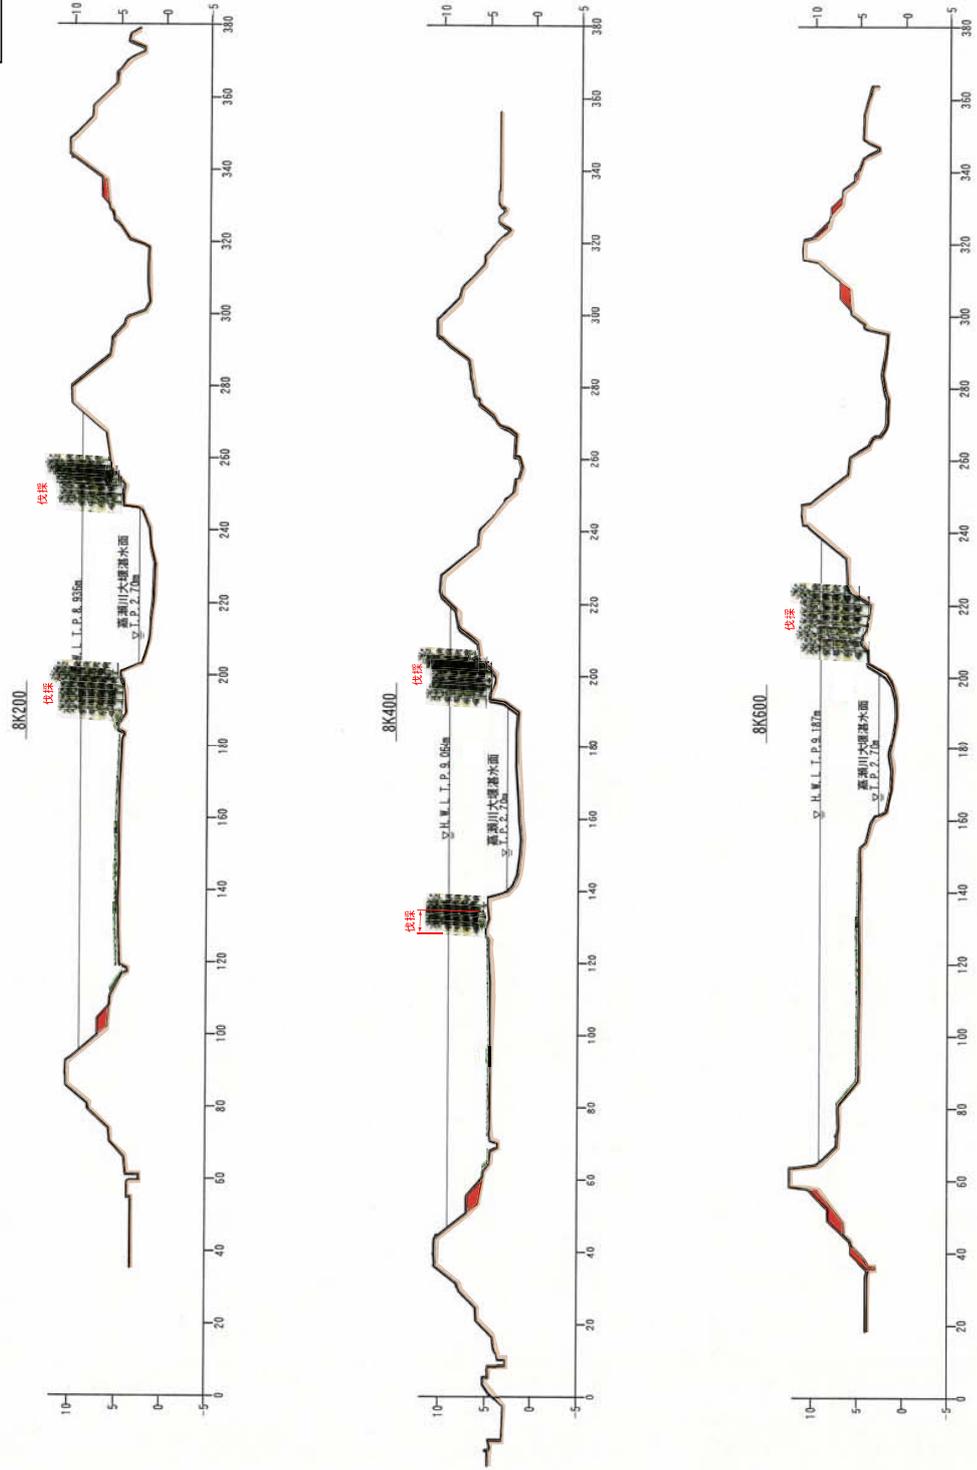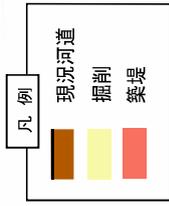

縮尺 縦：1/800 横：1/2,000
 ※堤防や掘削の形状については、施工性や自然環境・社会環境への影響などを考慮し、変更が生じる場合があります。



附図 23

嘉瀬川横断面図

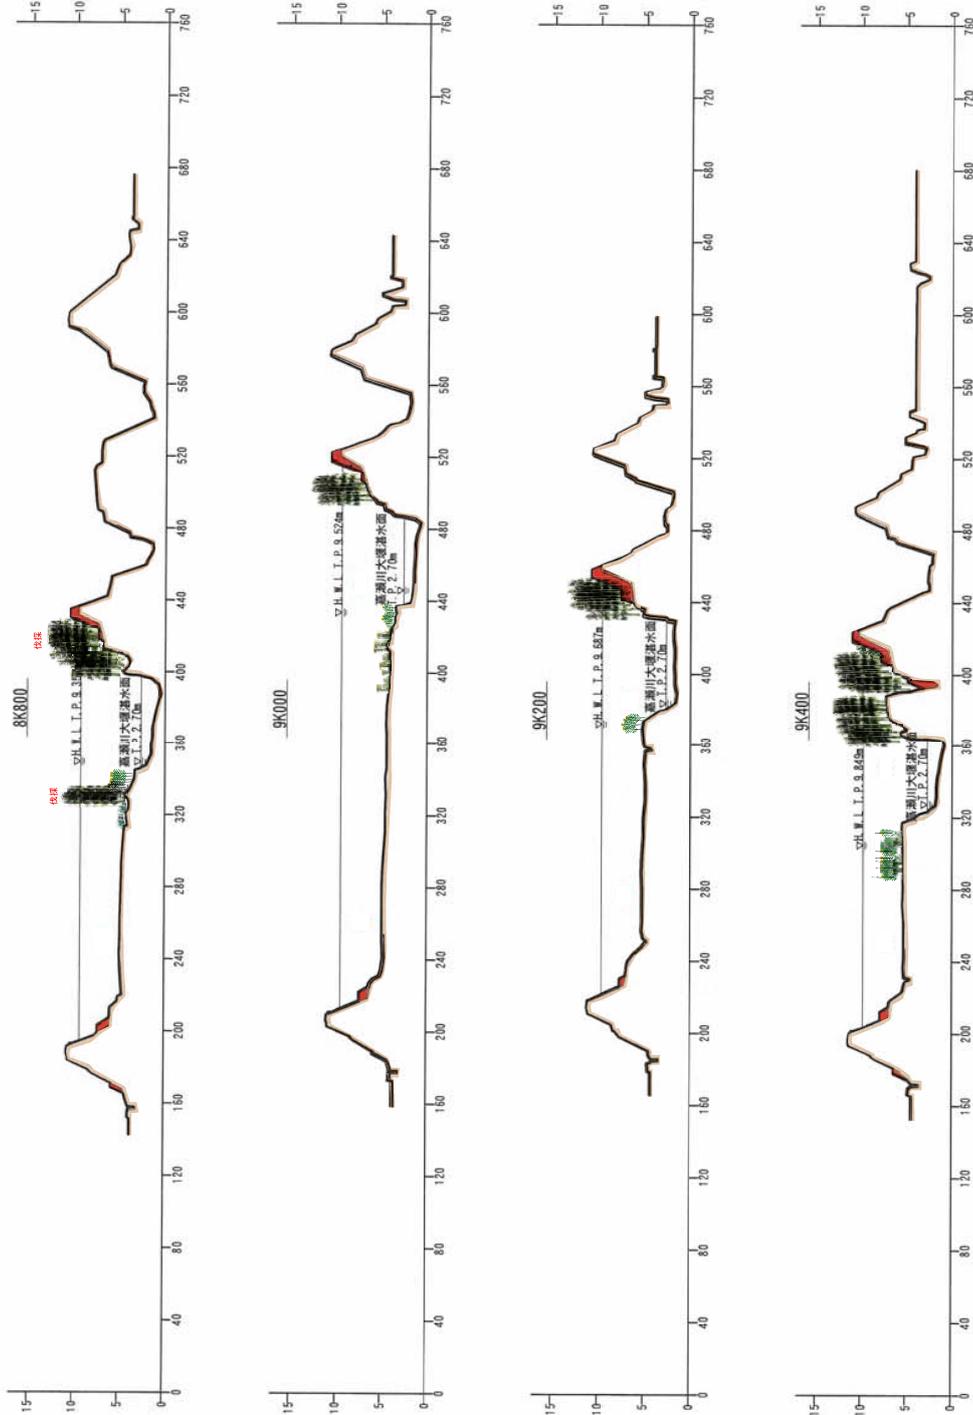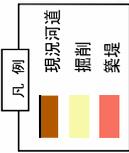

縮尺 縦：1/800 横：1/4,000
 ※堤防や掘削の形状については、施工性や自然環境・社会環境への影響などを考慮し、変更が生じる場合があります。


嘉瀬川横断面図

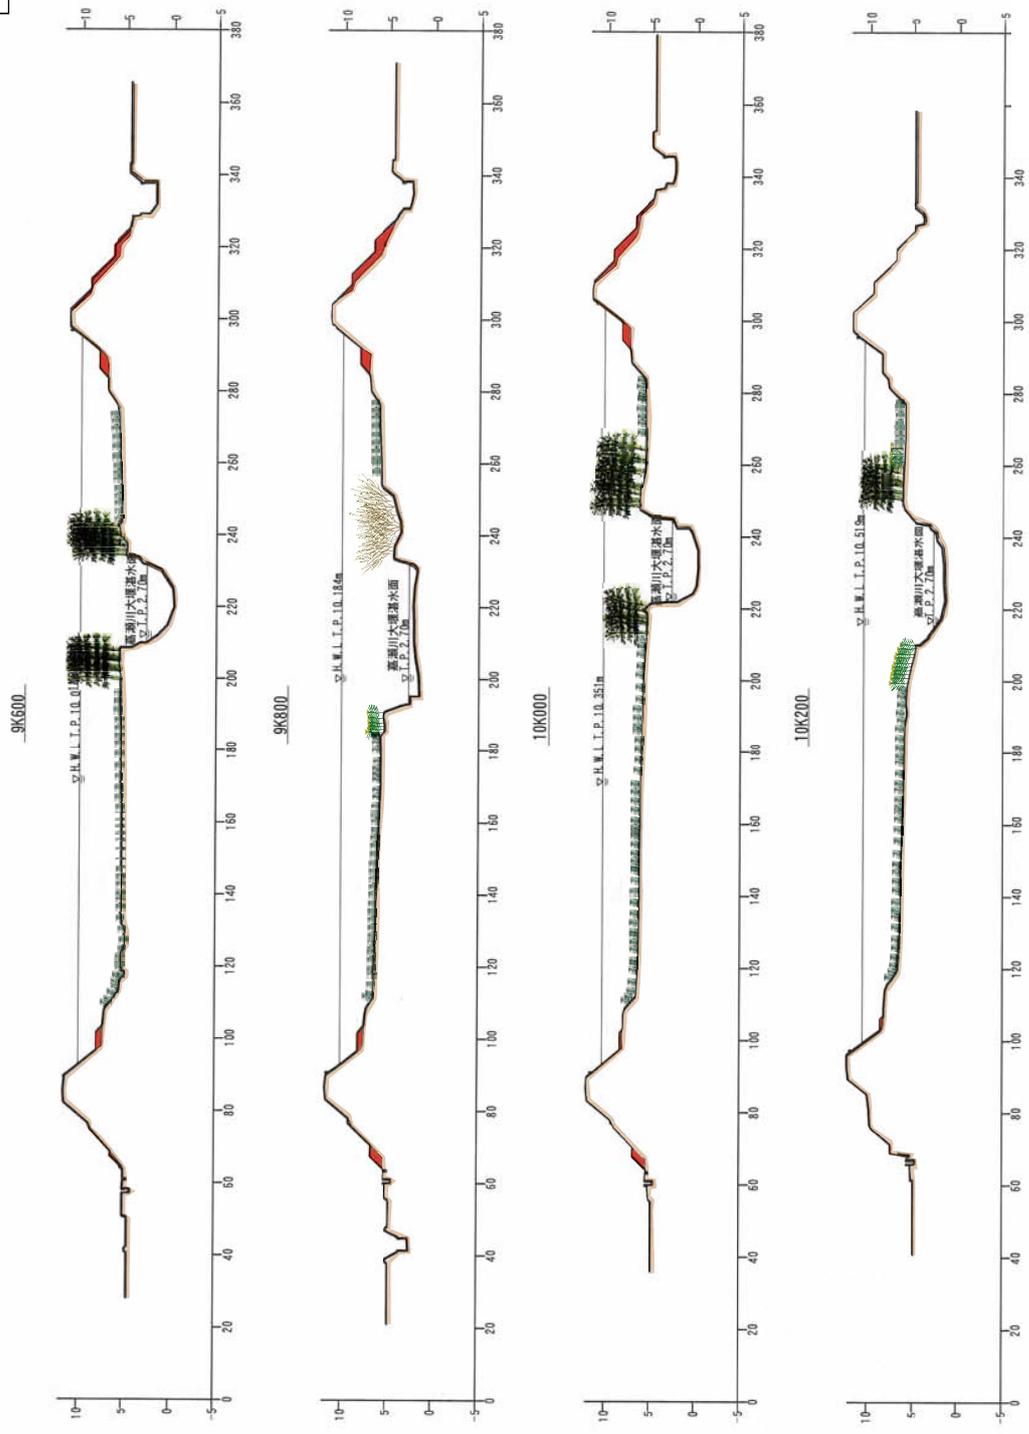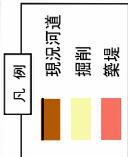

縮尺 縦：1/800 横：1/2,000
 ※堤防や掘削の形状については、施工性や自然環境・社会環境への影響などを考慮し、変更が生じる場合があります。

嘉瀬川横断図

- 凡例
- 現況河道
 - 掘削
 - 築堤

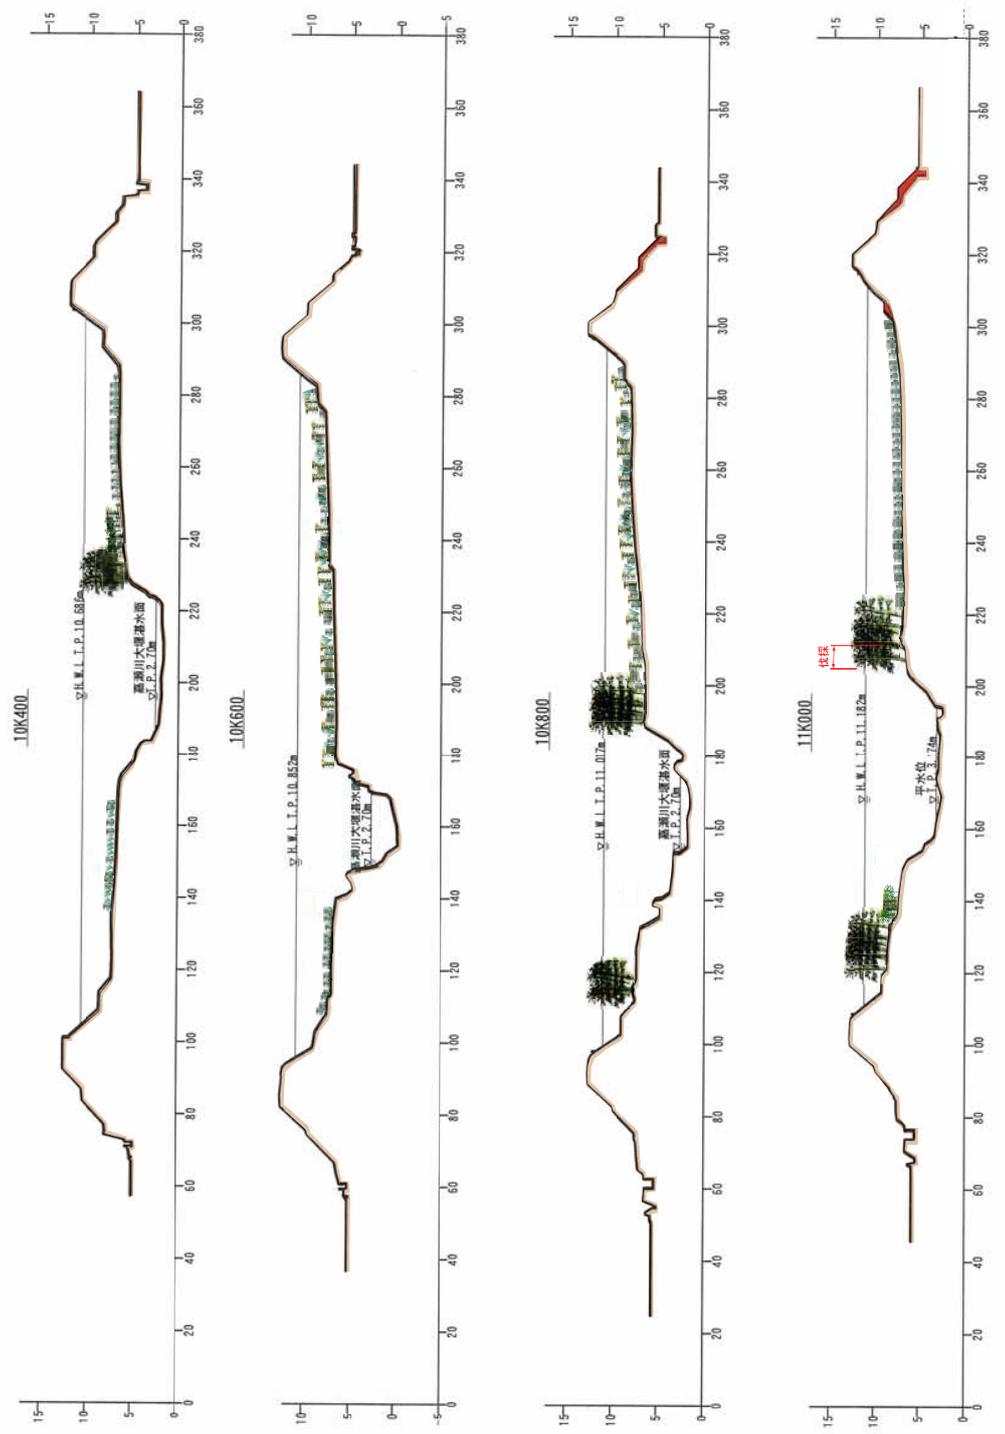


縮尺 縦・1/800 横・1/2 000
 ※掘削や掘削の形状については、施工性や自然環境・社会環境への影響などを考慮し、変更が生じる場合があります。

附图 26





嘉瀬川横断面図

- 凡例
- 現況河道
 - 掘削
 - 築堤

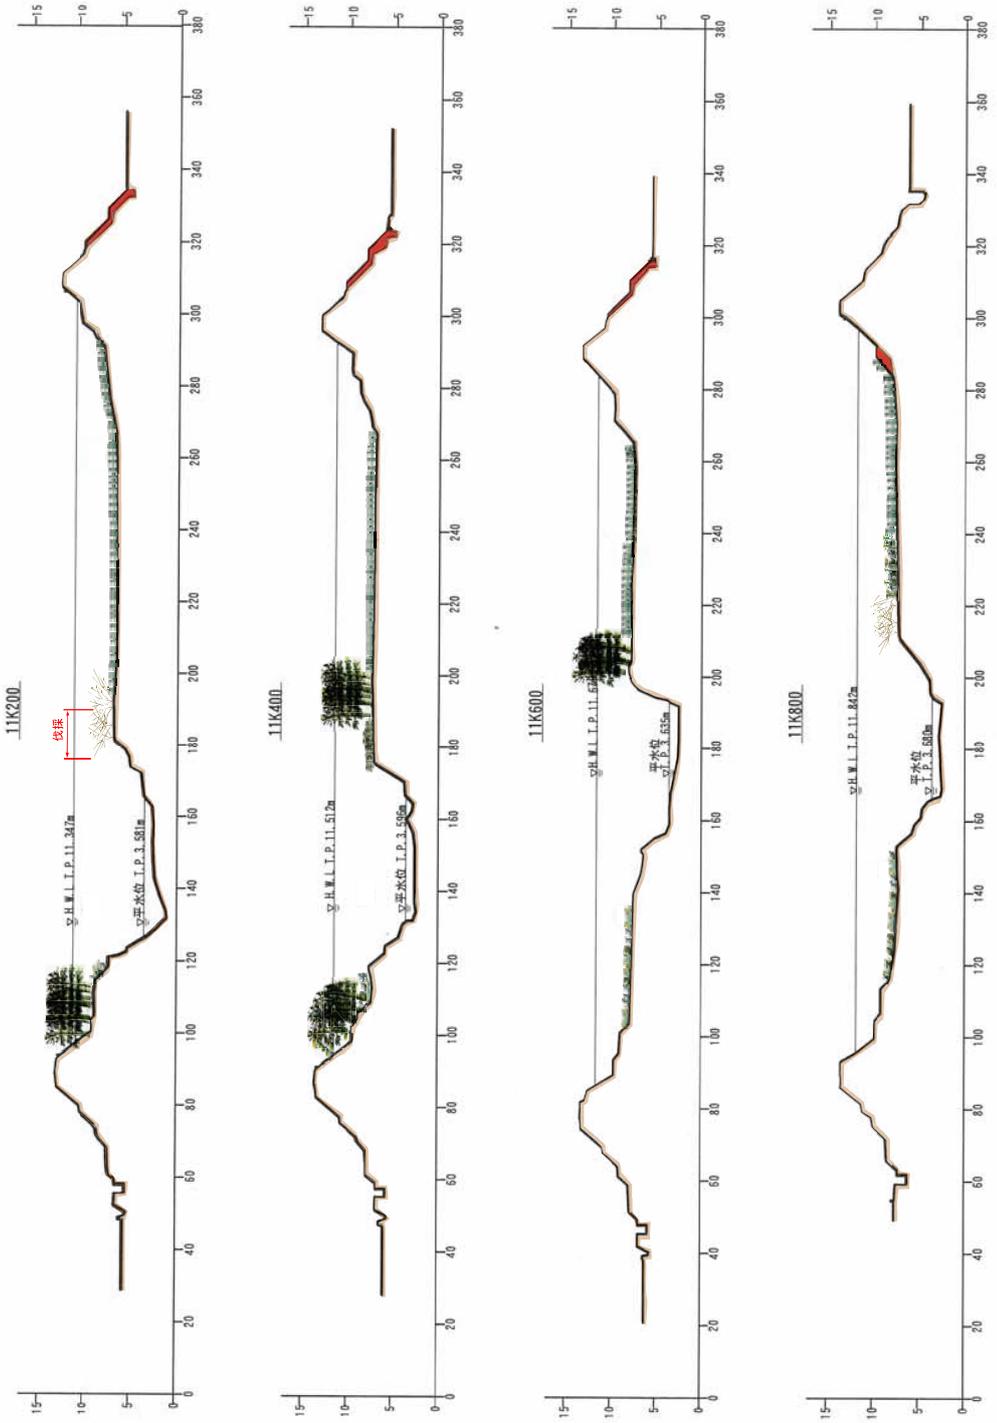



※掘削や掘削の形状については、施工性や自然環境・社会環境への影響などを考慮し、変更が生じる場合があります。

嘉瀬川横断面図

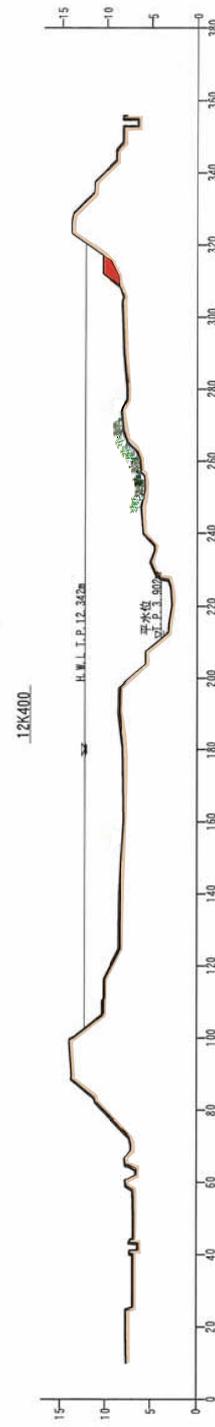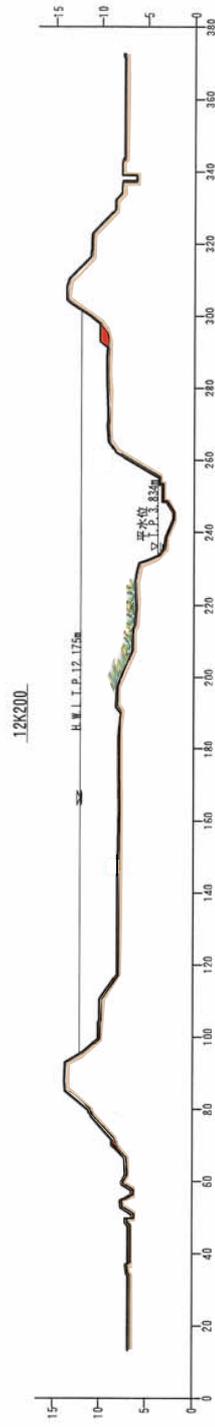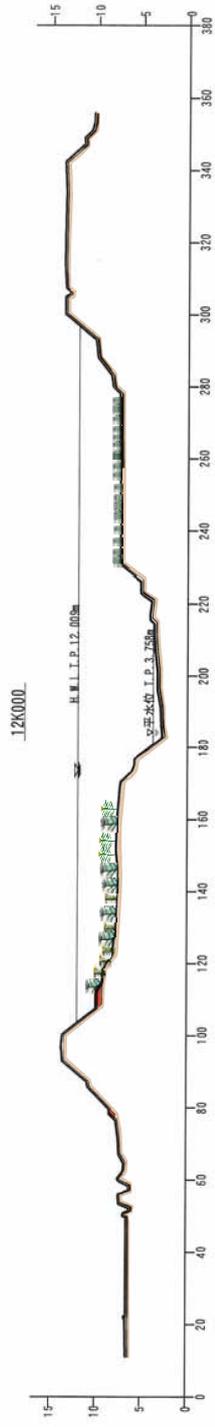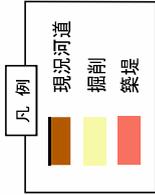

※堤防や掘削の形状については、施工性や自然環境・社会環境への影響などを考慮し、変更が生じる場合があります。
縮尺 縦：1/500 横：1/2,000


嘉瀬川横断面図

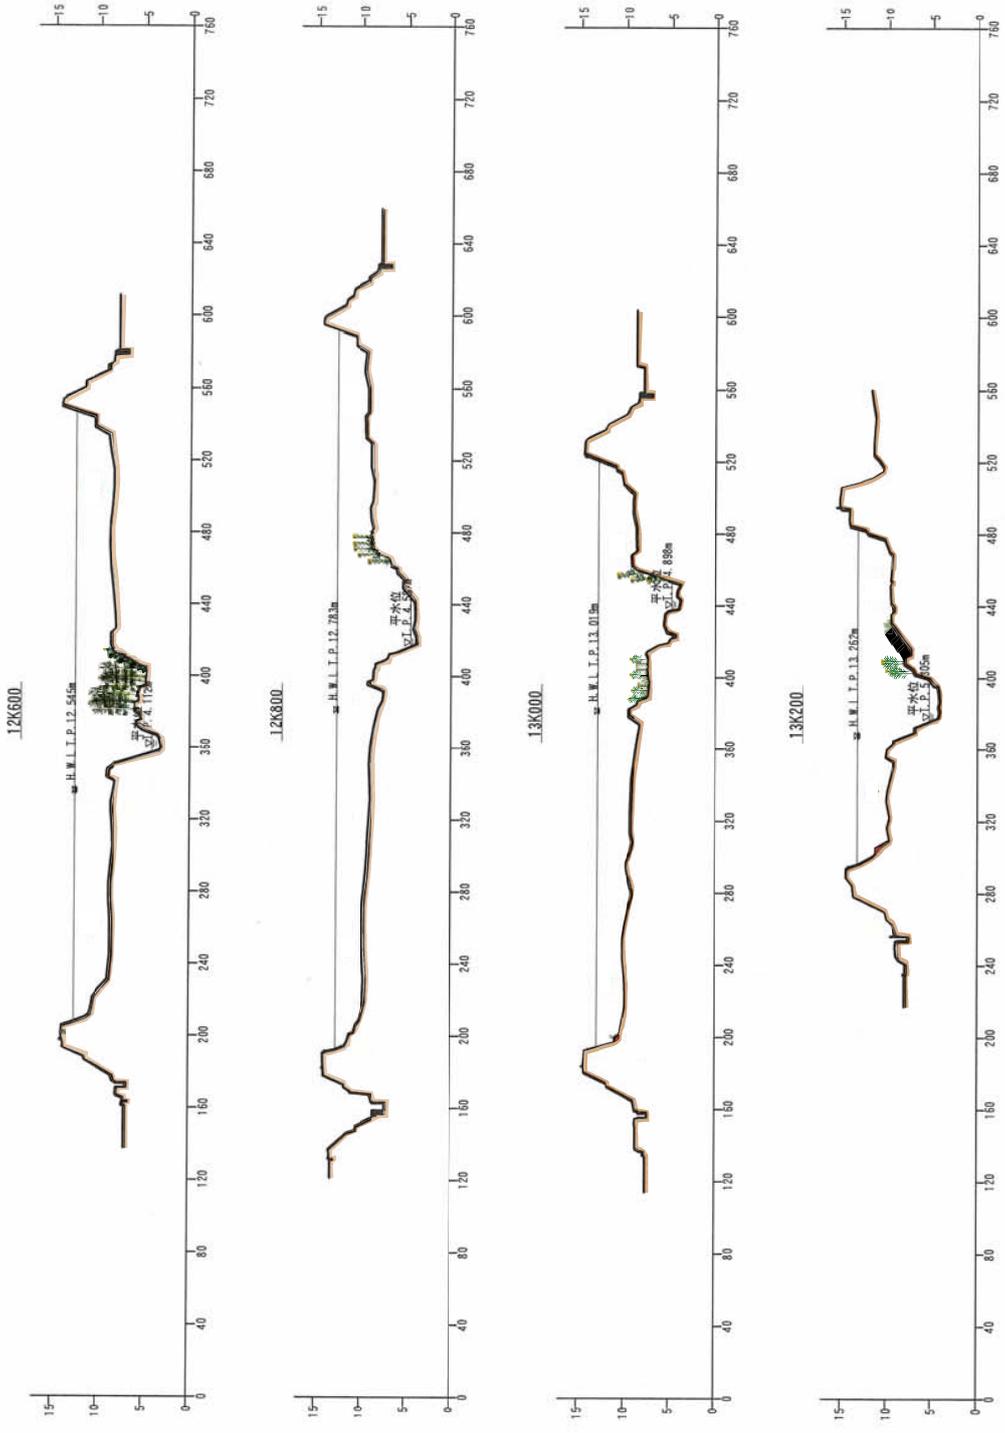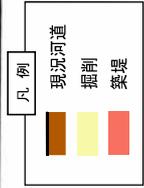

※掘削や掘削の形状については、施工性や自然環境・社会環境への影響などを考慮し、変更が生じる場合があります。
 縮尺 縦：1/800 横：1/4,000

嘉瀬川横断面図


- 凡例
- 現況河道
 - 掘削
 - 築堤

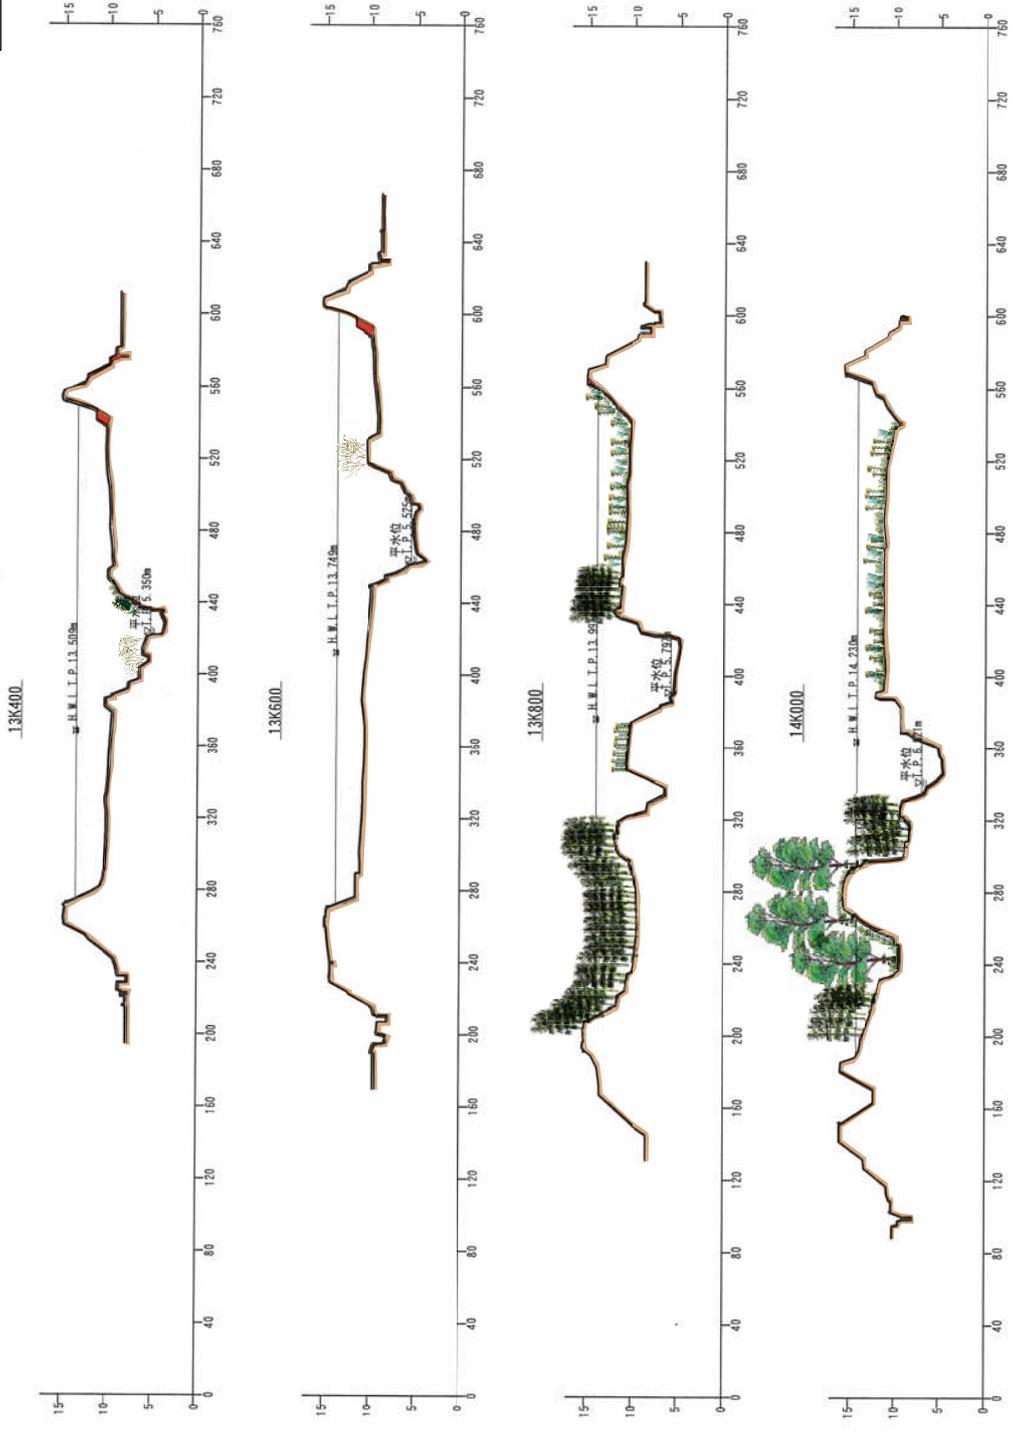

※掘削や掘削の形状については、施工時や自然環境・社会環境への影響などを考慮し、変更が生じる場合があります。
 縮尺 縦：1/800 横：1/4,000



嘉瀬川横断面図

- 凡例
- 現況河道
 - 掘削
 - 築堤

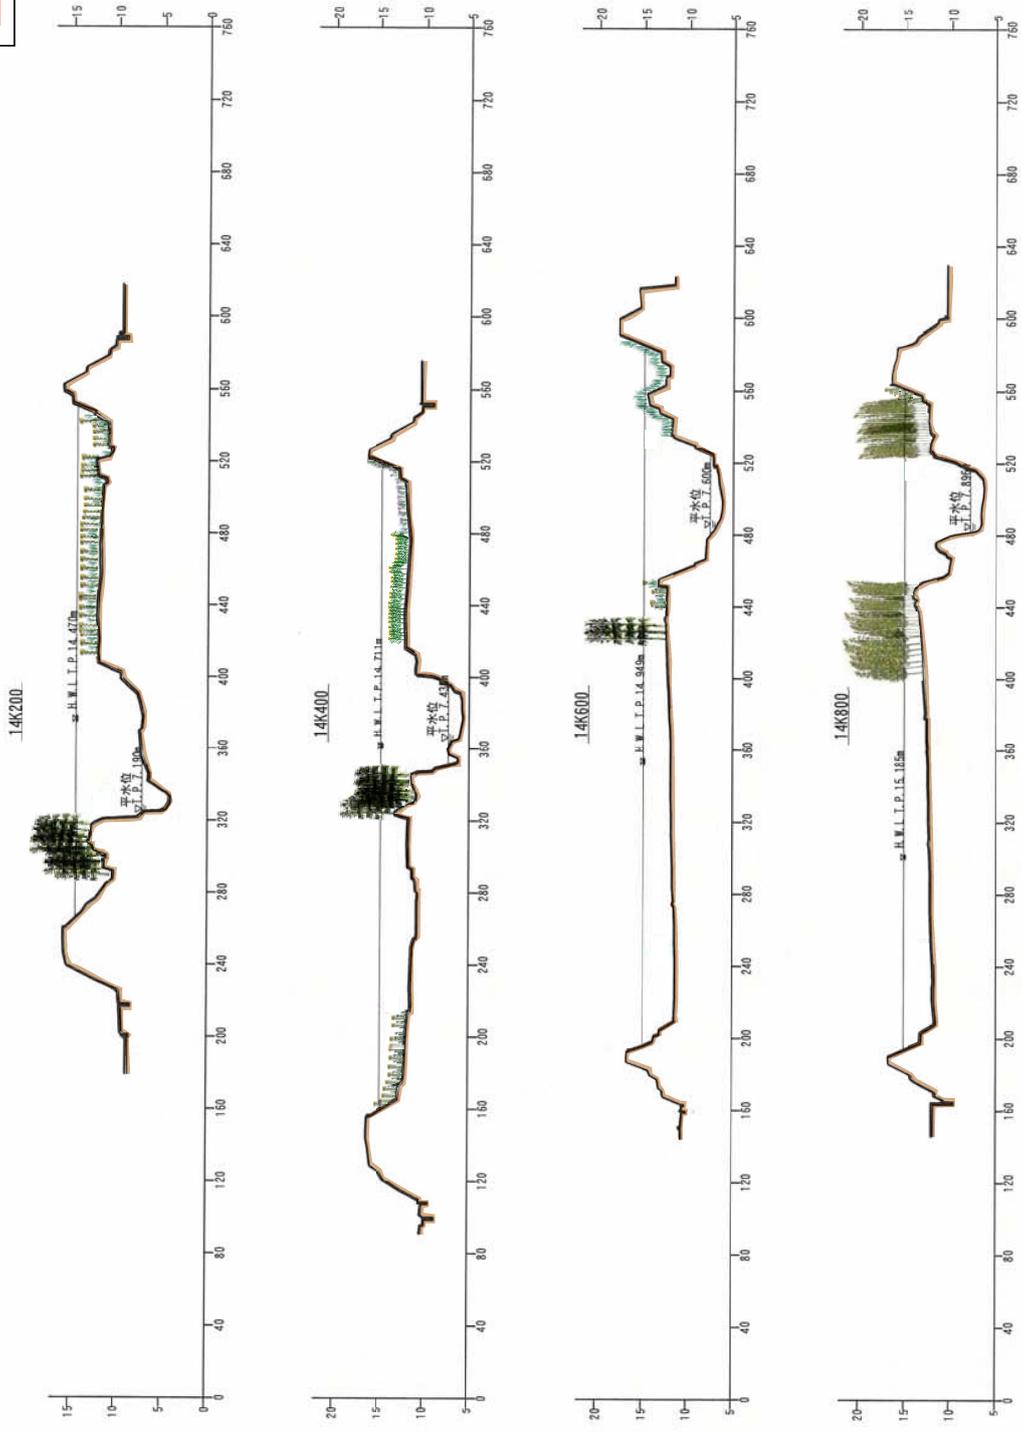



※掘削や掘削の形状については、施工性や自然環境・社会環境への影響などを考慮し、変更が生じる場合があります。
 縮尺 縦：1/800 横：1/4,000

嘉瀬川横断面図

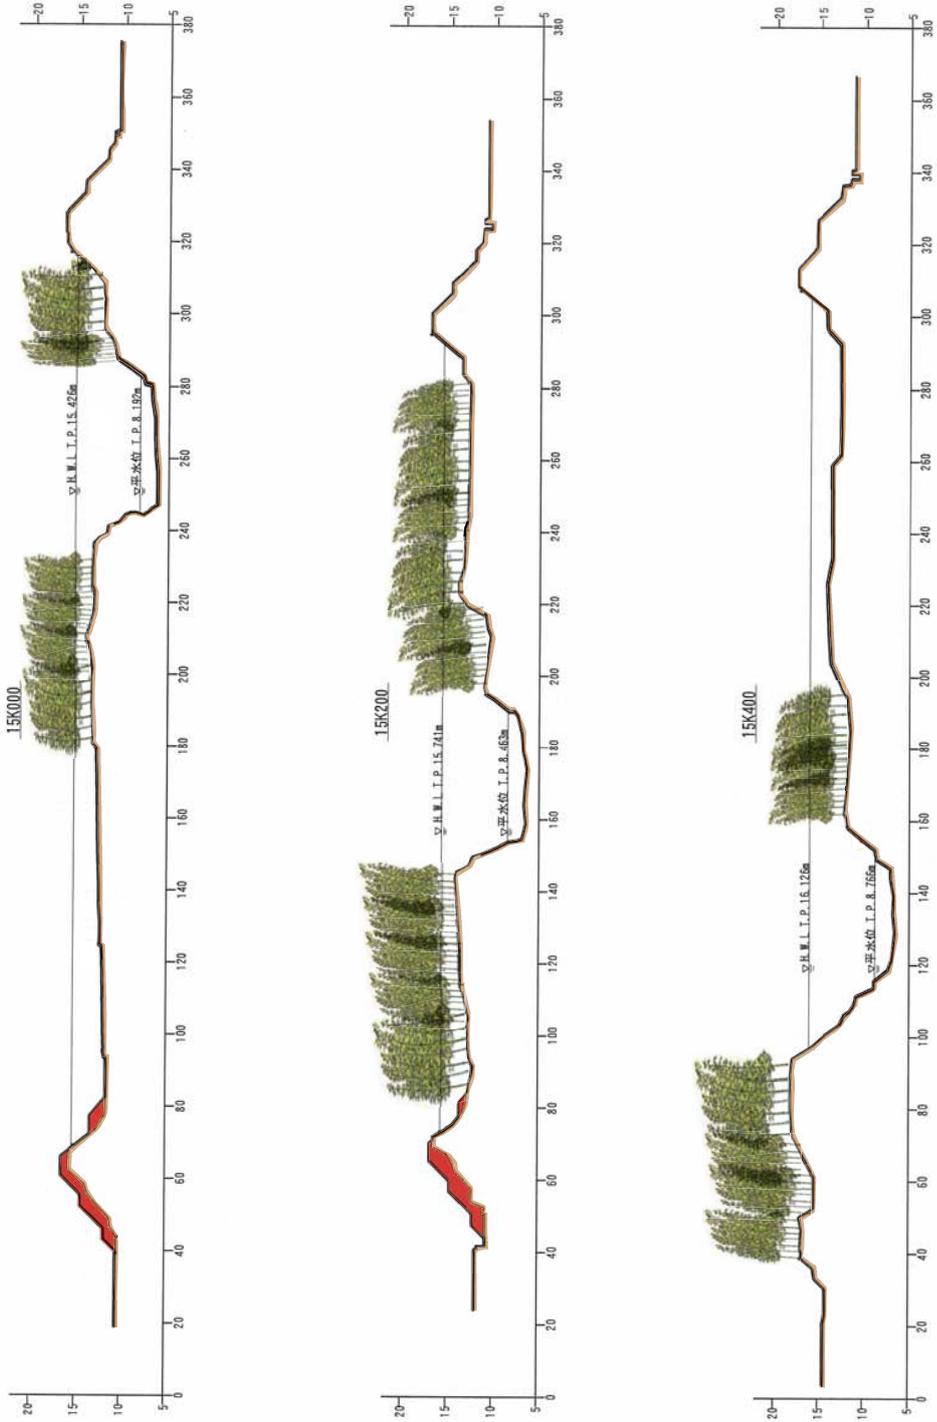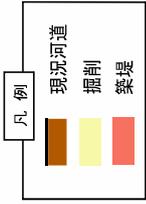

※掘削や築堤の形状については、施工性や自然環境・社会環境への影響などを考慮し、変更が生じる場合があります。
 縮尺 縦：1/800 横：1/2,000




嘉瀬川横断面図

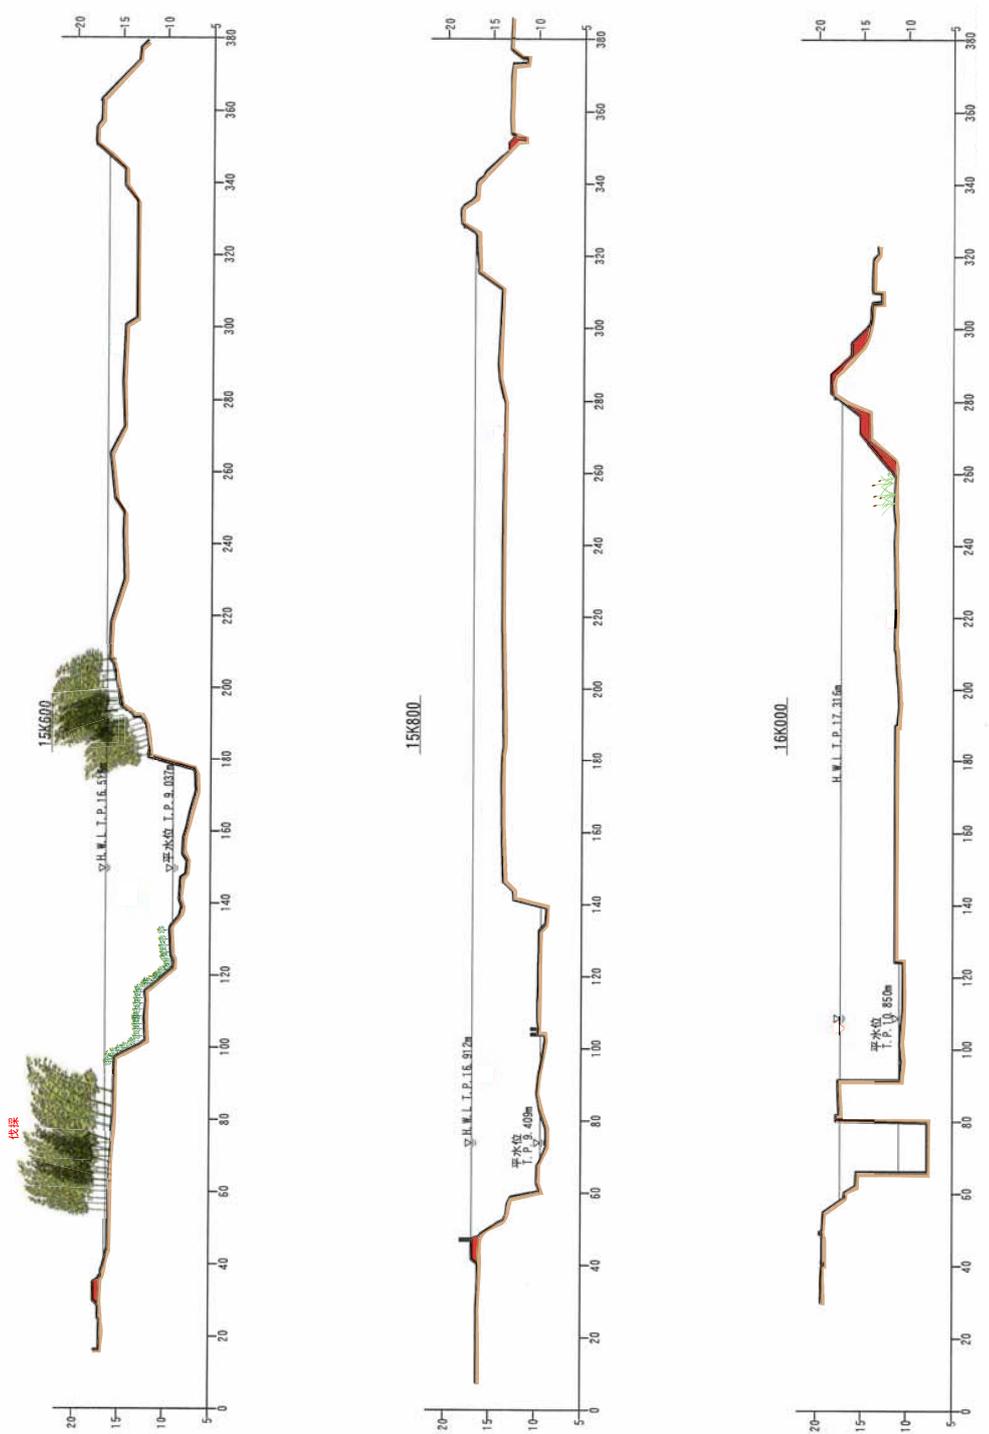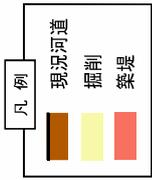

※掘削や掘削の形状については、施工性や自然環境・社会環境への影響などを考慮し、変更が生じる場合があります。
 縮尺 縦：1/800 横：1/2,000






嘉瀬川横断図

- 凡例
- 現況河道
 - 掘削
 - 築堤

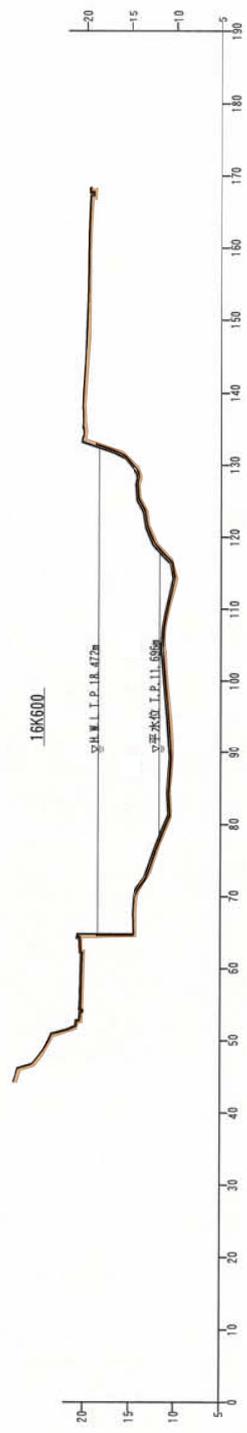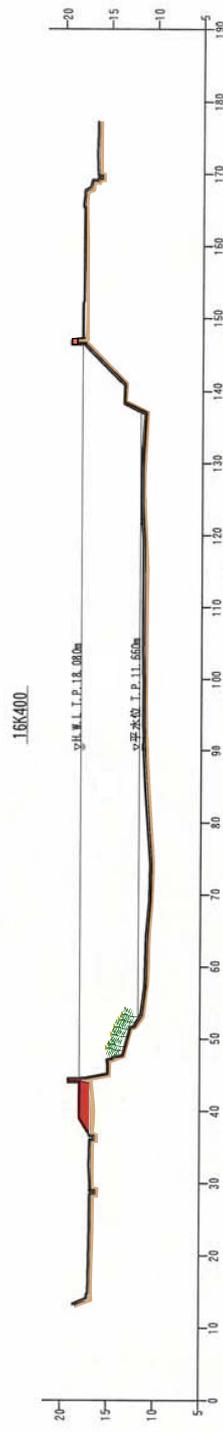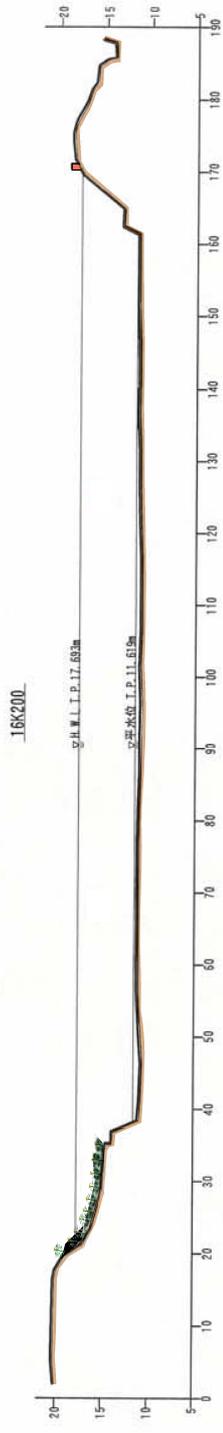


縮尺 概：1/800 横：1/1,000
 ※掘削や掘削の形状については、施工性や自然環境・社会環境への影響などを考慮し、変更が生じる場合があります。

祇園川横断図

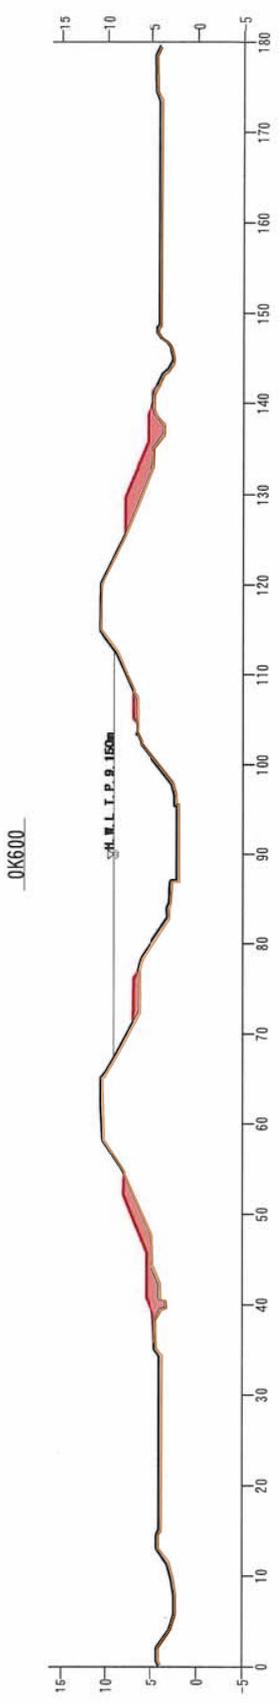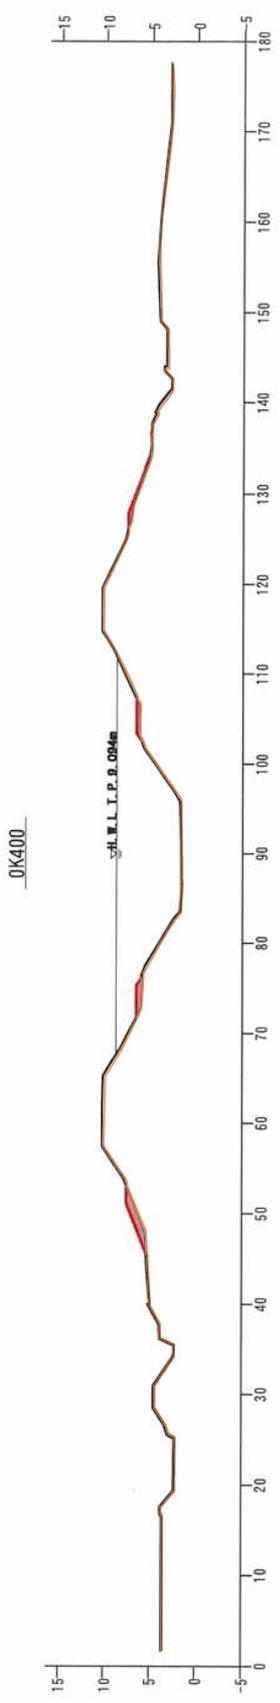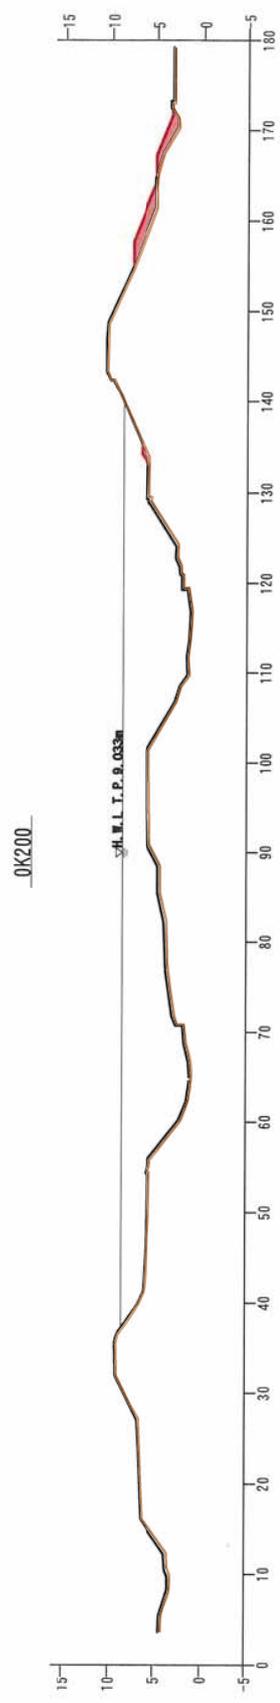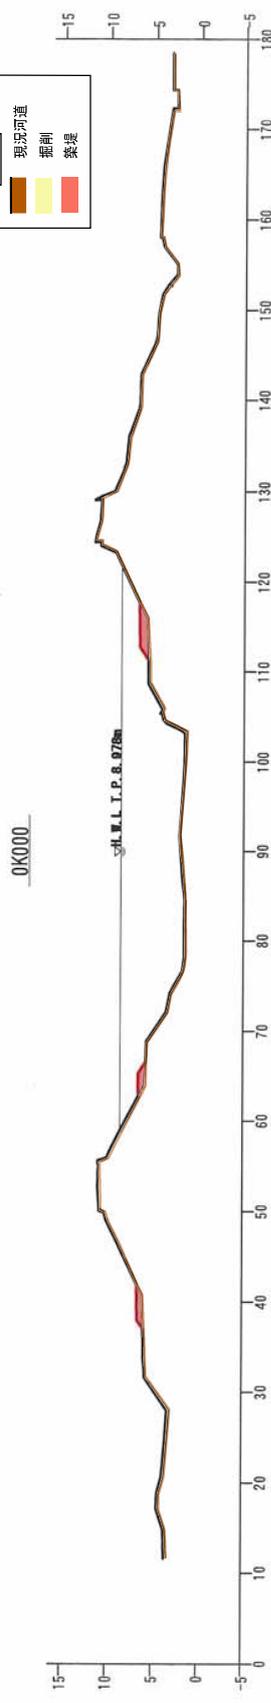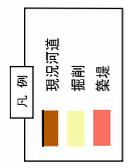

縮尺 縦：1/800 横：1/800
 ※堤防や掘削の形状については、施工性や自然環境・社会環境への影響などを考慮し、変更が生じる場合があります。

祇園川横断図

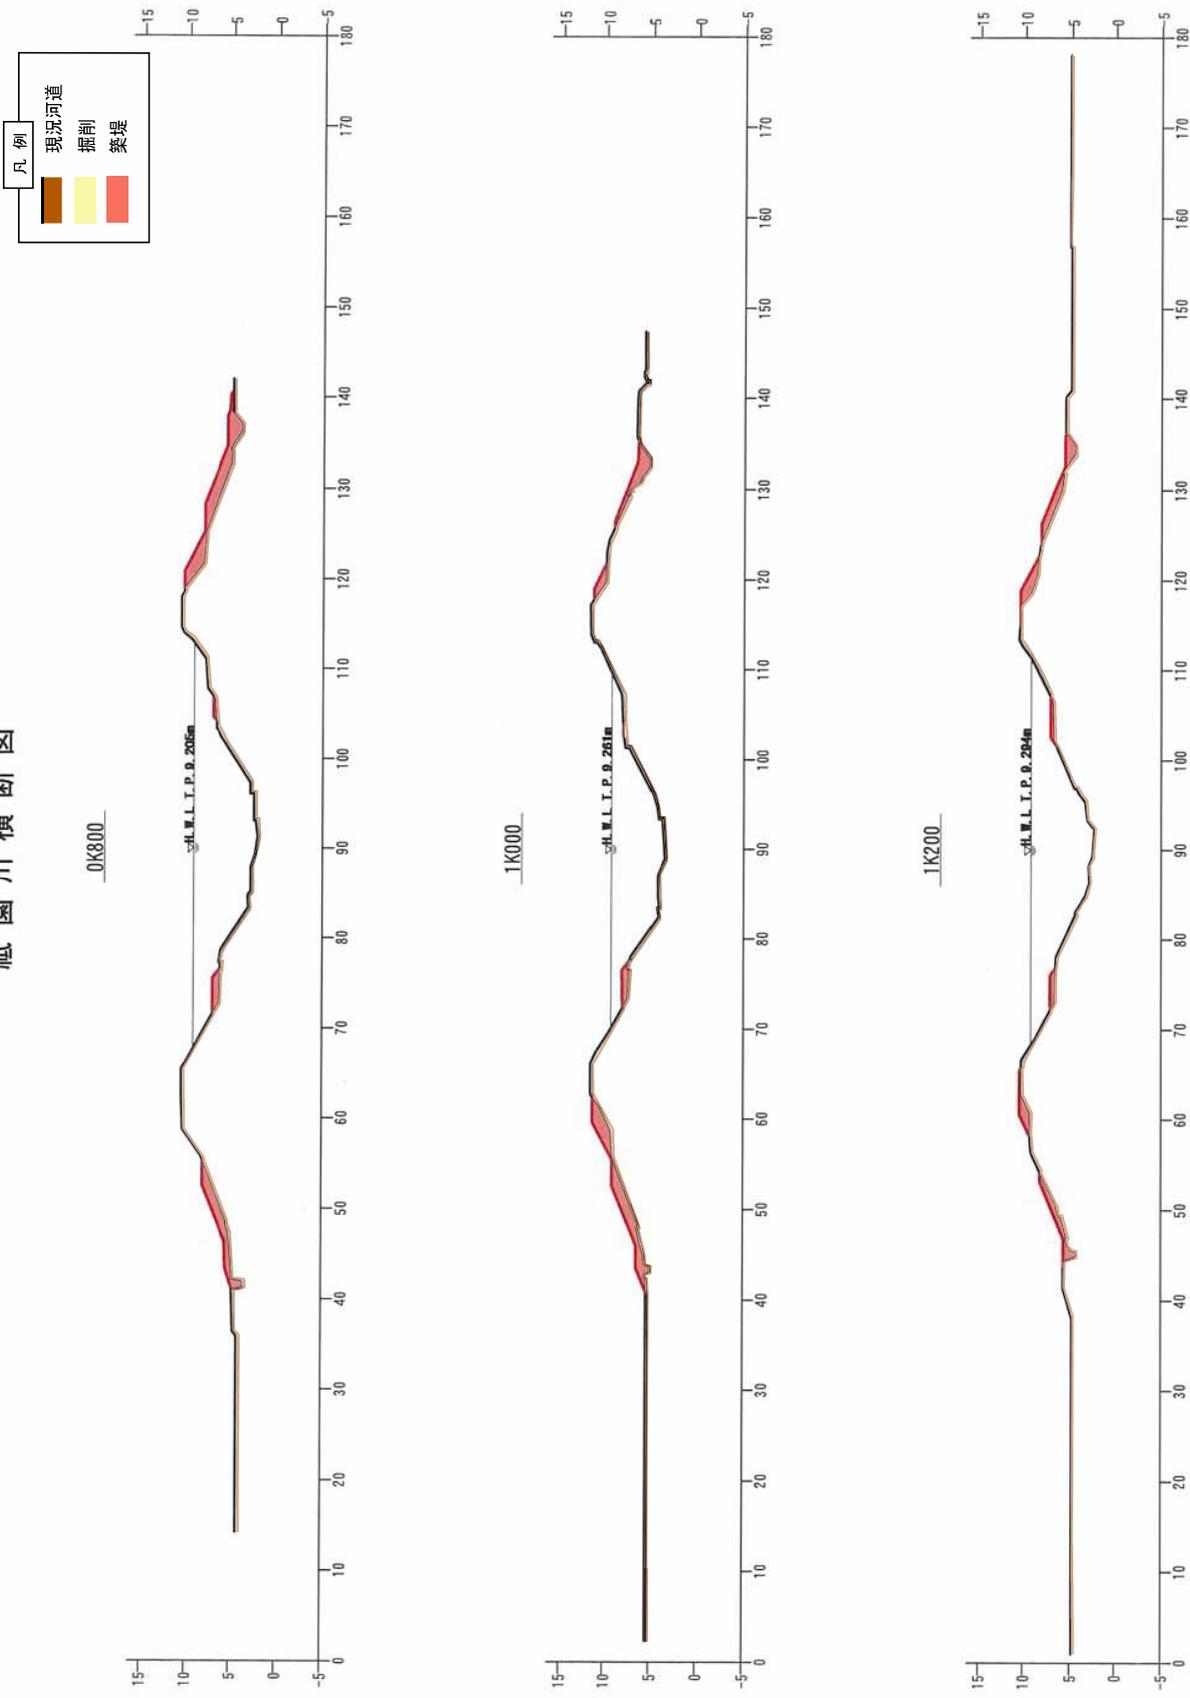

縮尺 縦：1/800 横：1/800
※堤防や掘削の形状については、施工性や自然環境・社会環境への影響などを考慮し、変更が生じる場合があります。