

球磨川流域橋梁（坂本橋）上部工架設着手のお知らせ
～流失した球磨川流域10橋の復旧に向けて～

- 令和2年7月豪雨により被災した八代市から人吉市間の球磨川沿川の道路については、流失した橋梁10橋を含む国道219号や熊本県道等の約100kmを対象に、国の権限代行により、災害復旧事業を進めています。
- 流失した橋梁のうち西瀬橋については、昨年2月に新橋への架替が完成し、現在残る9橋の工事を進めているところです。
- このたび、令和4年度に着工した坂本橋について、大型（750t）クレーンを用いた橋桁の架設を実施します。
一般の方も見学することができますので、是非お申込下さい。

記

日時： 令和6年3月30日（土）10時00分～
・ 施工業者による工事概要説明 10時00分～
・ 架設開始 10時30分～
※天候により日時に変更が生じた場合は、再度お知らせします。

会場： 旧グリーンパークさかもと（熊本県八代市坂本町）

内容： 工事概要説明、上部工架設

施工業者： 名村・日塔特定建設工事共同企業体

<工事概要説明 参加希望者の皆様へ>

- ・ 工事概要説明の参加を希望される方は、通行許可証の発行及び駐車場確保のため、別添①「送信票」による事前申し込みをお願いします。

【問合せ先】

国土交通省 九州地方整備局 八代復興事務所

道路副所長 坂元 豊久
建設専門官 大川 晃弘

TEL：0965-39-5101（代表） FAX：0965-43-2575

URL：www.qsr.mlit.go.jp/yatsushiro_r/


球磨川流域橋梁(坂本橋)上部工架設 現場位置図

- 日時 : 令和6年3月30日(土)10時00分~
- 場所 : 旧グリーンパークさかもと
(八代市坂本町坂本)

【広域図】



【位置図】

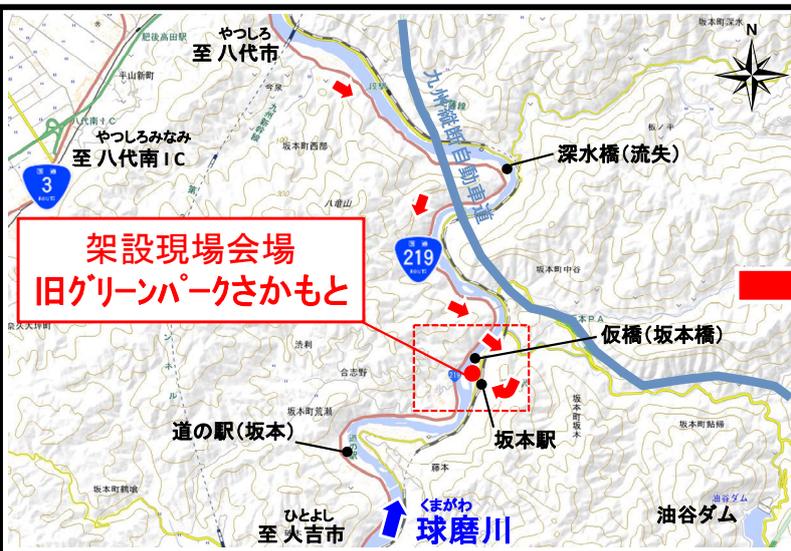

【位置詳細図】




球磨川流域橋梁（坂本橋）上部工架設 現場駐車場位置図

【駐車場と架設箇所との位置関係と順路】

①全体写真




②詳細写真

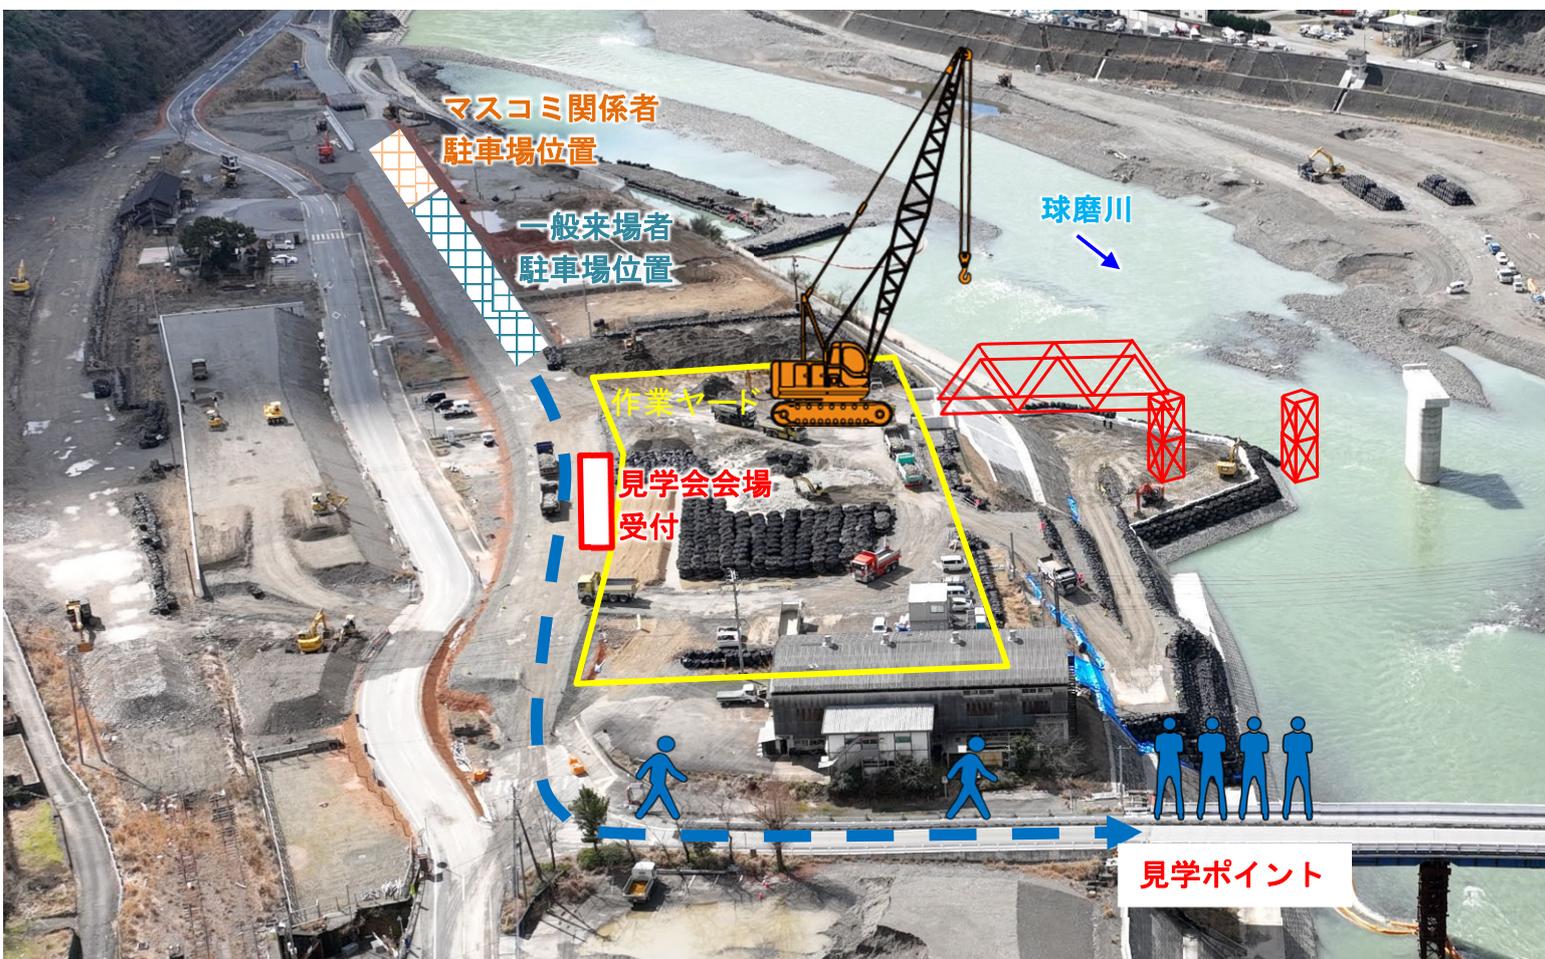

今回架設する橋梁の概要

【位置図】

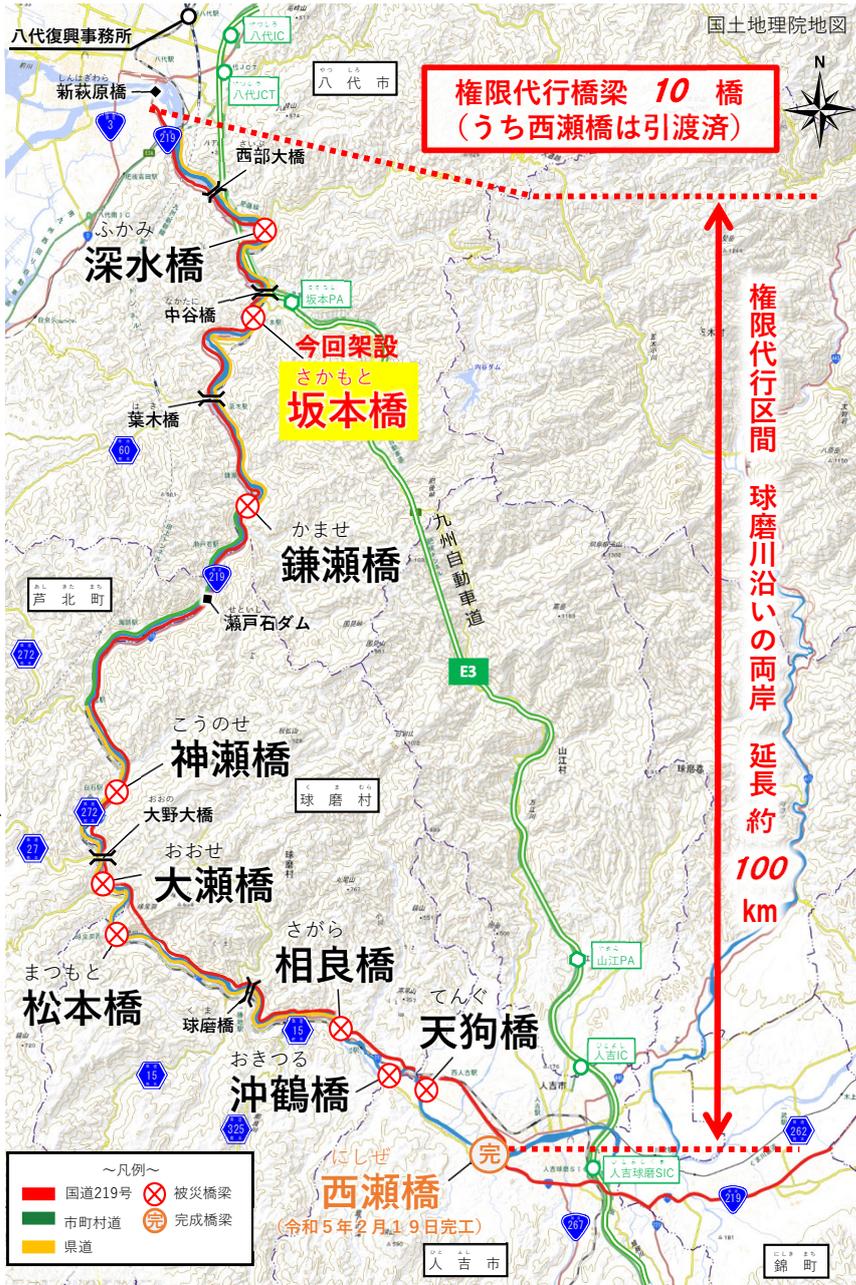


【橋梁諸元】

道路名：主要地方道坂本人吉線 さかもとひとよし
 橋種：鋼2径間連続トラス橋
 橋長：156m
 有効幅員：車道7m 歩道2m

【完成イメージ】




【断面図】

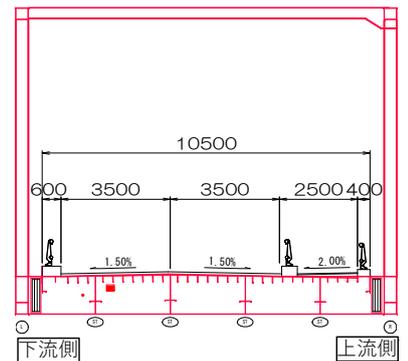


【側面図】

橋長 156.0m

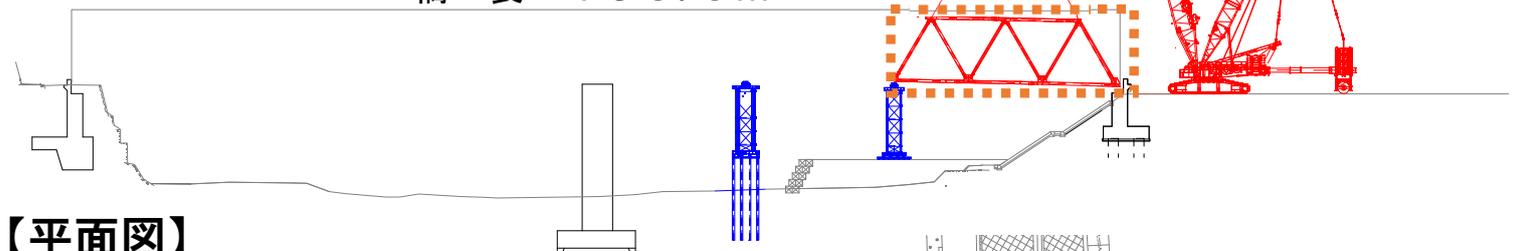

【平面図】

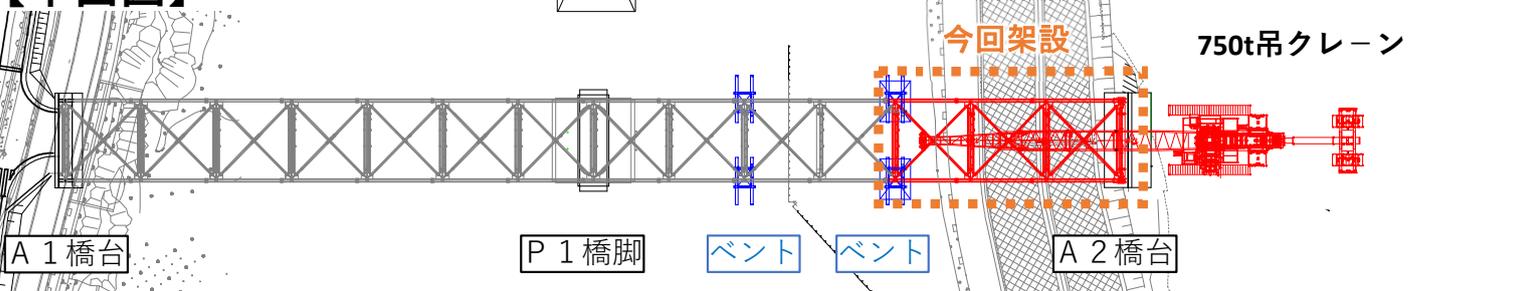

<工事概要説明 参加希望者の皆様へ>

- ・工事概要説明の参加を希望される方は、通行許可証の発行及び駐車場確保のため、本用紙「送信票」による事前申し込みをお願いします。

令和 年 月 日

F A X 送 信 票

球磨川流域橋梁(坂本橋)上部工架設着手のお知らせについて

八代復興事務所 工務第三課 行
FAX 0965-43-2575

会 社 名

住 所 〒

駐車台数 台

代表者連絡先

(ふりがな)

部署

氏名

TEL

通行許可書をデータで送信を行うため、アドレスをご記入下さい

Mailアドレス

大変申し訳ありませんが、通行許可書を印刷の上、車両の見える位置に掲示下さい。通行許可証は、白黒印刷でもかまいません。

また、代表者以外の来場者全員の氏名をフルネームでご記入ください

(ふりがな)

氏名

(ふりがな)

氏名

(ふりがな)

氏名

(ふりがな)

氏名

※FAX送信票によりFAXで事前申し込みをお願いします。

申込期限 令和6年3月27日(水) 17:00まで