

記者発表資料

技術力向上を目指し県・市町職員を対象に津奈木トンネル（仮称）において、第2回技術見学会を開催します！

県・市町職員の方々を対象に南九州西回り自動車道（芦北出水道路）^{あしきたいすみ}で行っている工事を紹介し、技術の共有、技術力の向上を図るものです。女島橋（仮称）に引続き今回が2回目となります。

津奈木トンネル（仮称・延長1,848m）は、南九州西回り自動車道（芦北出水道路）の芦北IC～津奈木IC間（延長7.7km）の3つのトンネルの1つで、現在トンネル本体の掘削工事を進めています。（12月8日現在の掘進長63.8m/1,848m）

1. 対象工事：津奈木トンネル（仮称） 延長1,848m

【今回の技術見学会のポイント】

- ①現在の掘削状況を説明し、現場状況を確認する。
- ②周辺環境に配慮した仮設設備の考え方を説明し、設備を確認する。
- ③今回の掘削機械等の選定施工能力等を説明し、掘削機械等を確認する。

2. 参加予定者

熊本県、八代市、芦北町、津奈木町、水俣市（南九州西回り自動車道沿線市町）等の職員の方 約60名

3. 開催日時

平成22年12月15日（水）14：00～15：00（予定）

4. 開催場所

南九州西回り自動車道の津奈木トンネル（仮称）
葦北郡津奈木町内野地先

※取材にあたっては、会場の駐車台数に限りがありますので、車でお越しの方は、別紙-1に記入のうえ12月13日（月）17時までにFAXにて送付願います。

※天候によっては、延期する場合がありますのでご了承下さい。

問い合わせ先：

国土交通省九州地方整備局八代河川国道事務所
TEL：0965-32-4135（代）


副所長（道路） 古木 慎一（内線205）

工務第二課長 竹下 卓宏（内線411）


津奈木トンネルの概要

トンネル延長 1, 848. 0m
道路幅員 9. 5m
内空断面積 65. 7m²
工期 平成22年3月13日～平成25年3月20日

標準断面図

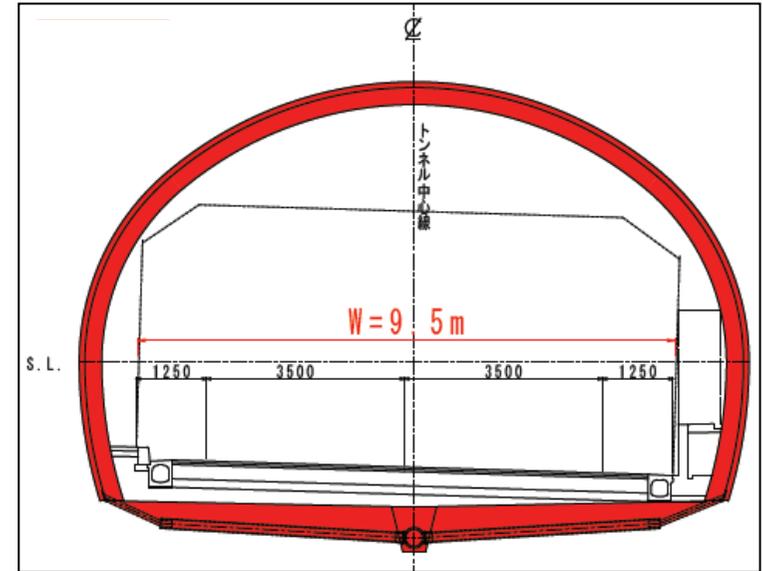

平面図

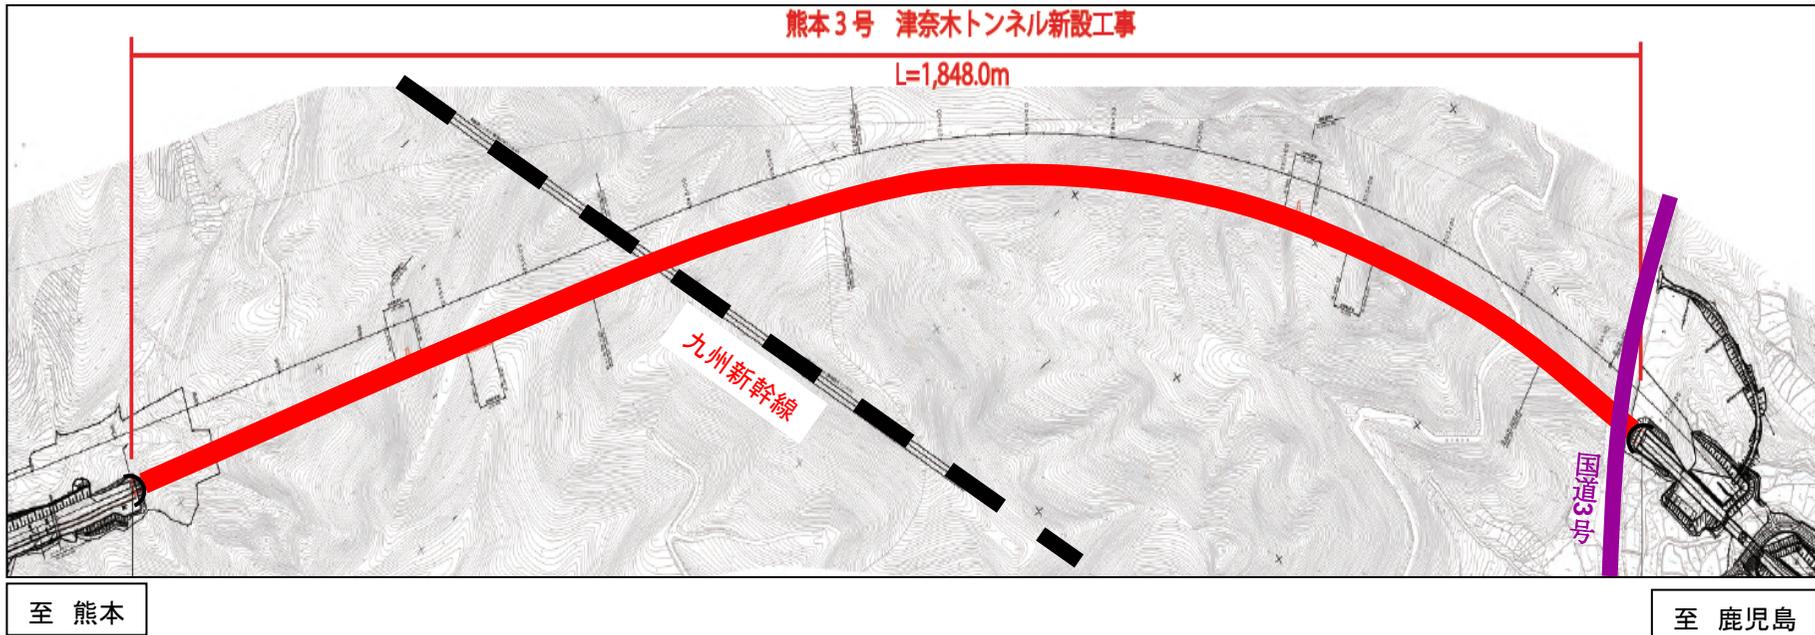

現在の仮設備状況



芦北方面を望む

現在の施工状況


12月6日現在




津奈木方面を望む



経路図

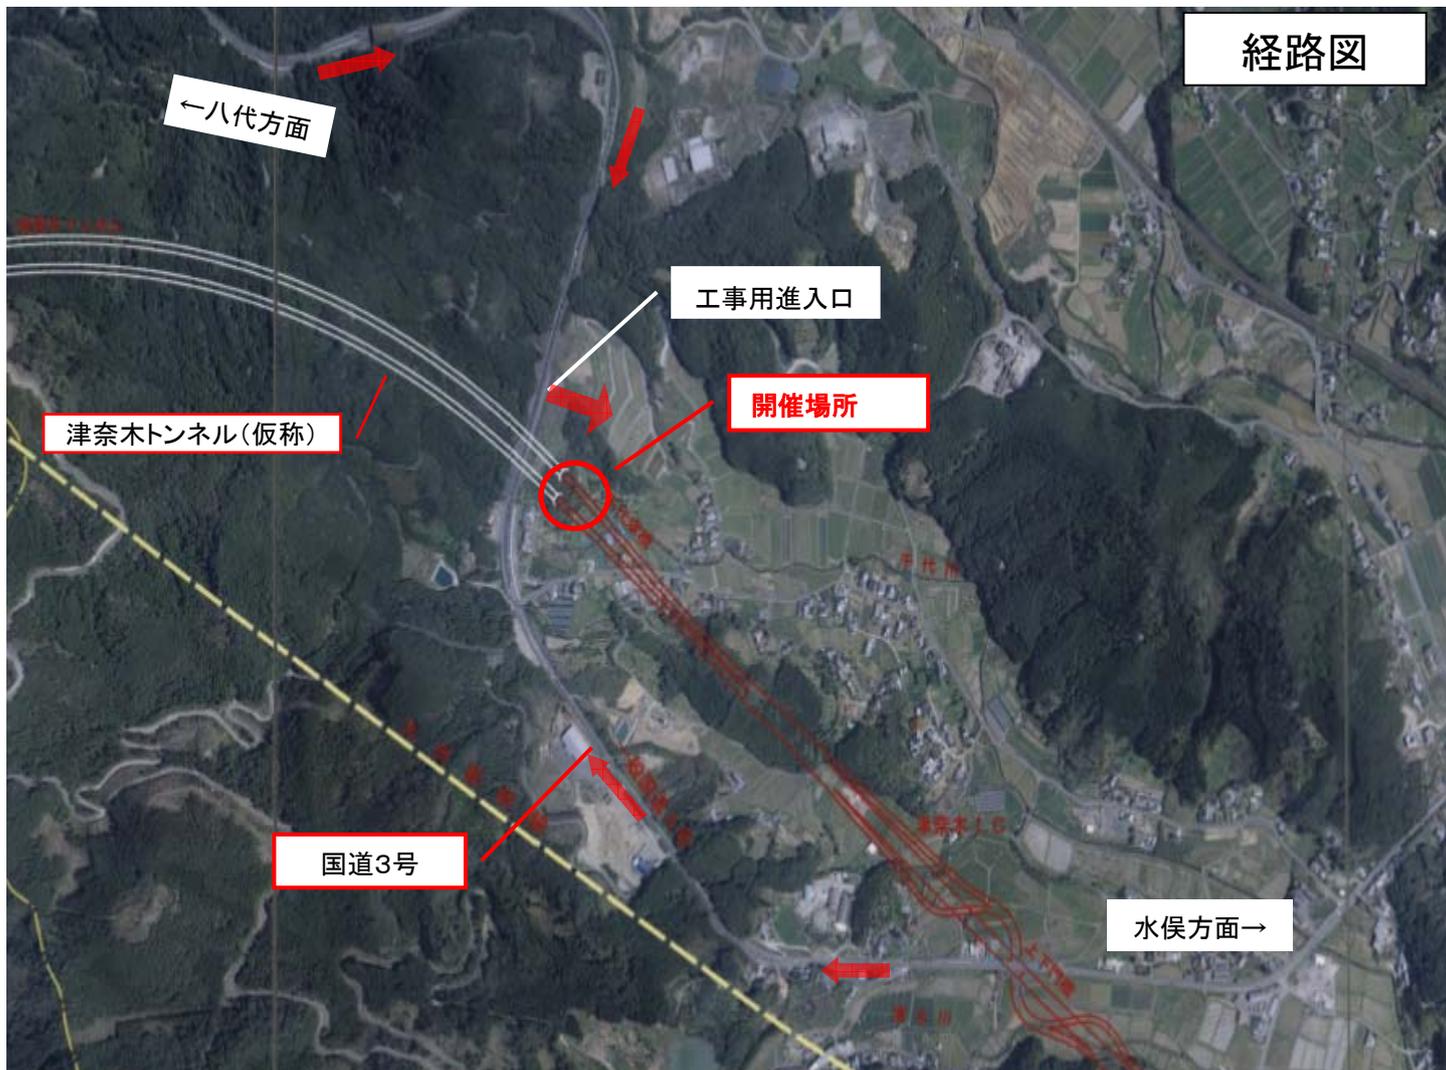

現地付近詳細図

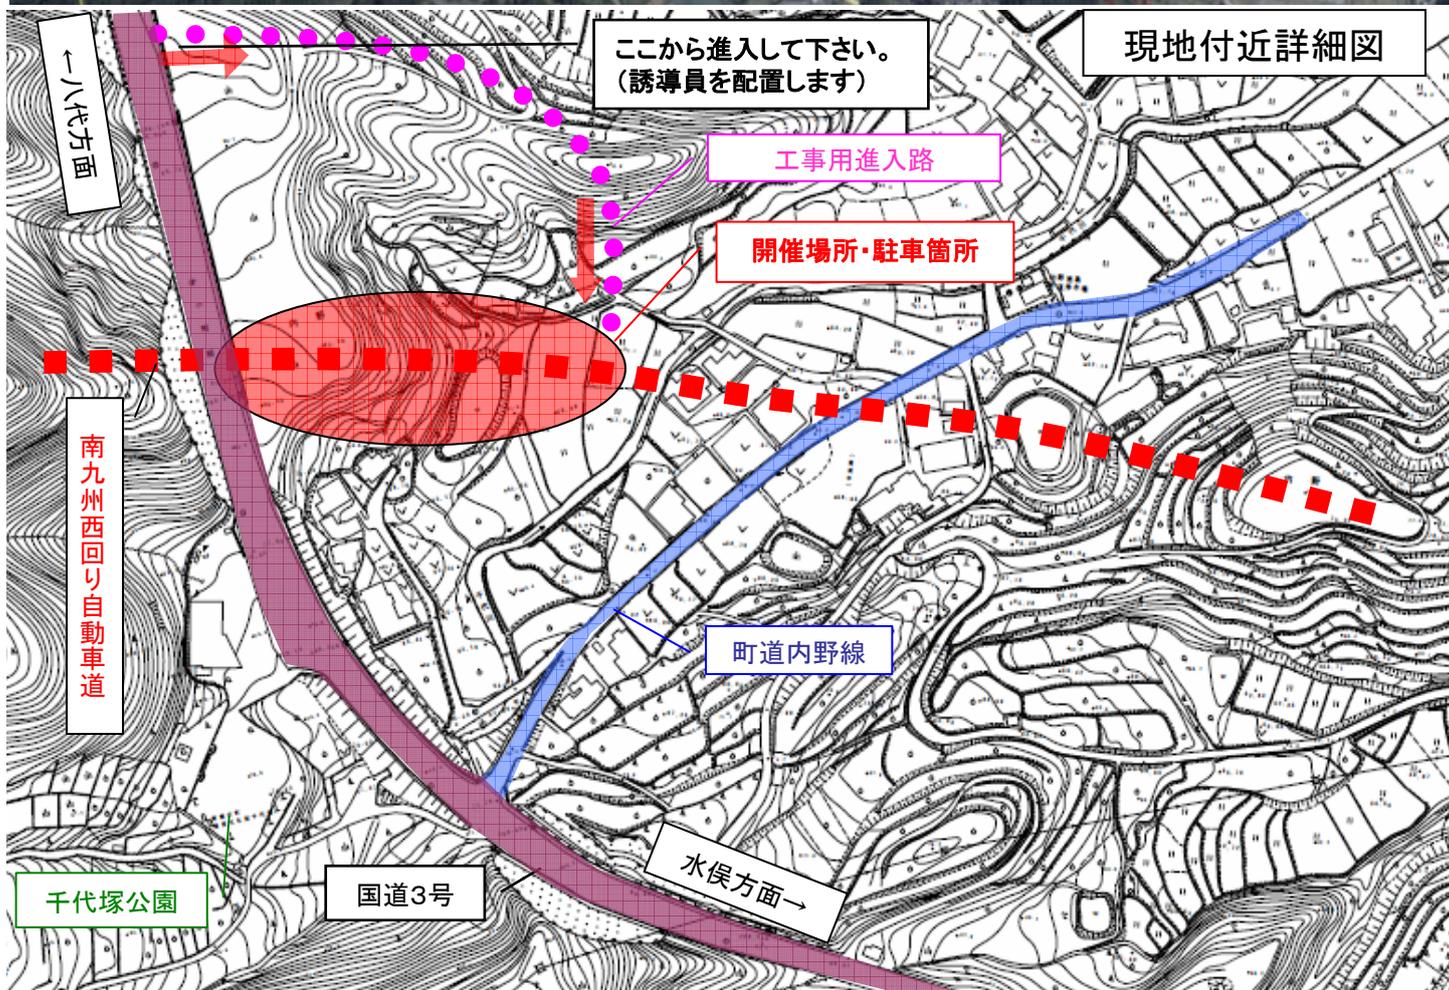

平成22年 月 日

国土交通省 八代河川国道事務所
工務第2課 竹下、和田 宛
F A X 0 9 6 5 - 3 2 - 1 5 9 6

| 機 関 名 | 参加人数 | 車台数 | 代表者の連絡先 |
|-------|------|------|-------------|
| | 名 | 車種 台 | 氏名 T E L |

(注) 手書き記入で結構です。