
附　図


計画諸元表

附図 1

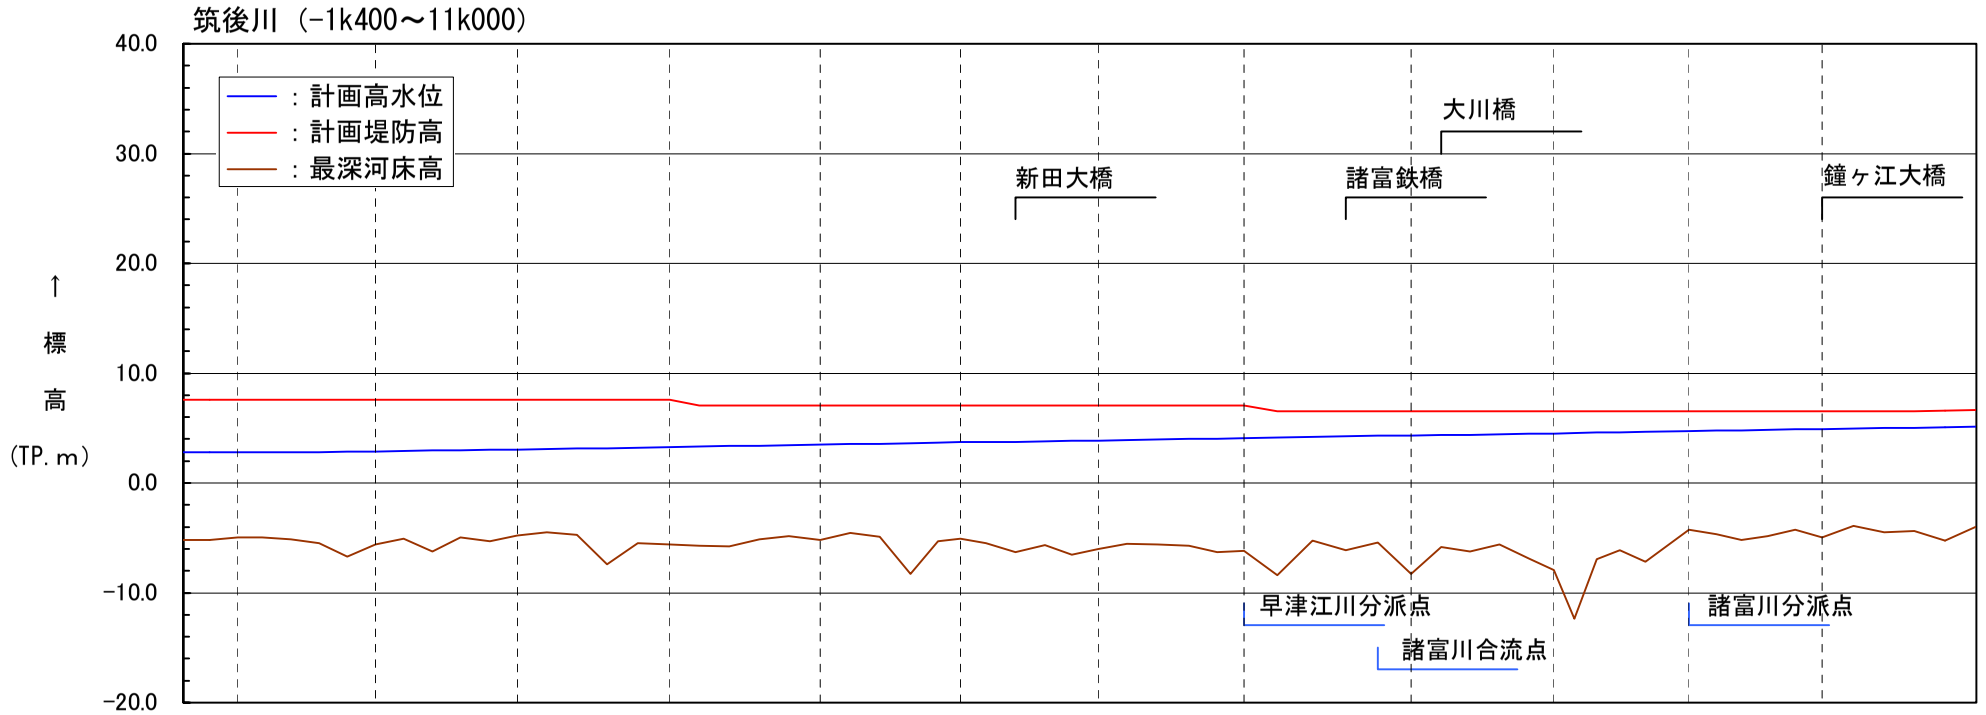


計画堤防高（T.P.m）		7.50 7.50 7.50 7.50 7.50 7.50 7.50 7.50 7.50 7.50 7.50 7.50 7.50 7.50 7.50 7.50 7.50 7.00 7.00 7.00 7.00 7.00 7.00 7.00 7.00 7.00 7.00 7.00 7.00 7.00 7.00 7.00 7.00 6.50 6.50 6.50

別図 2

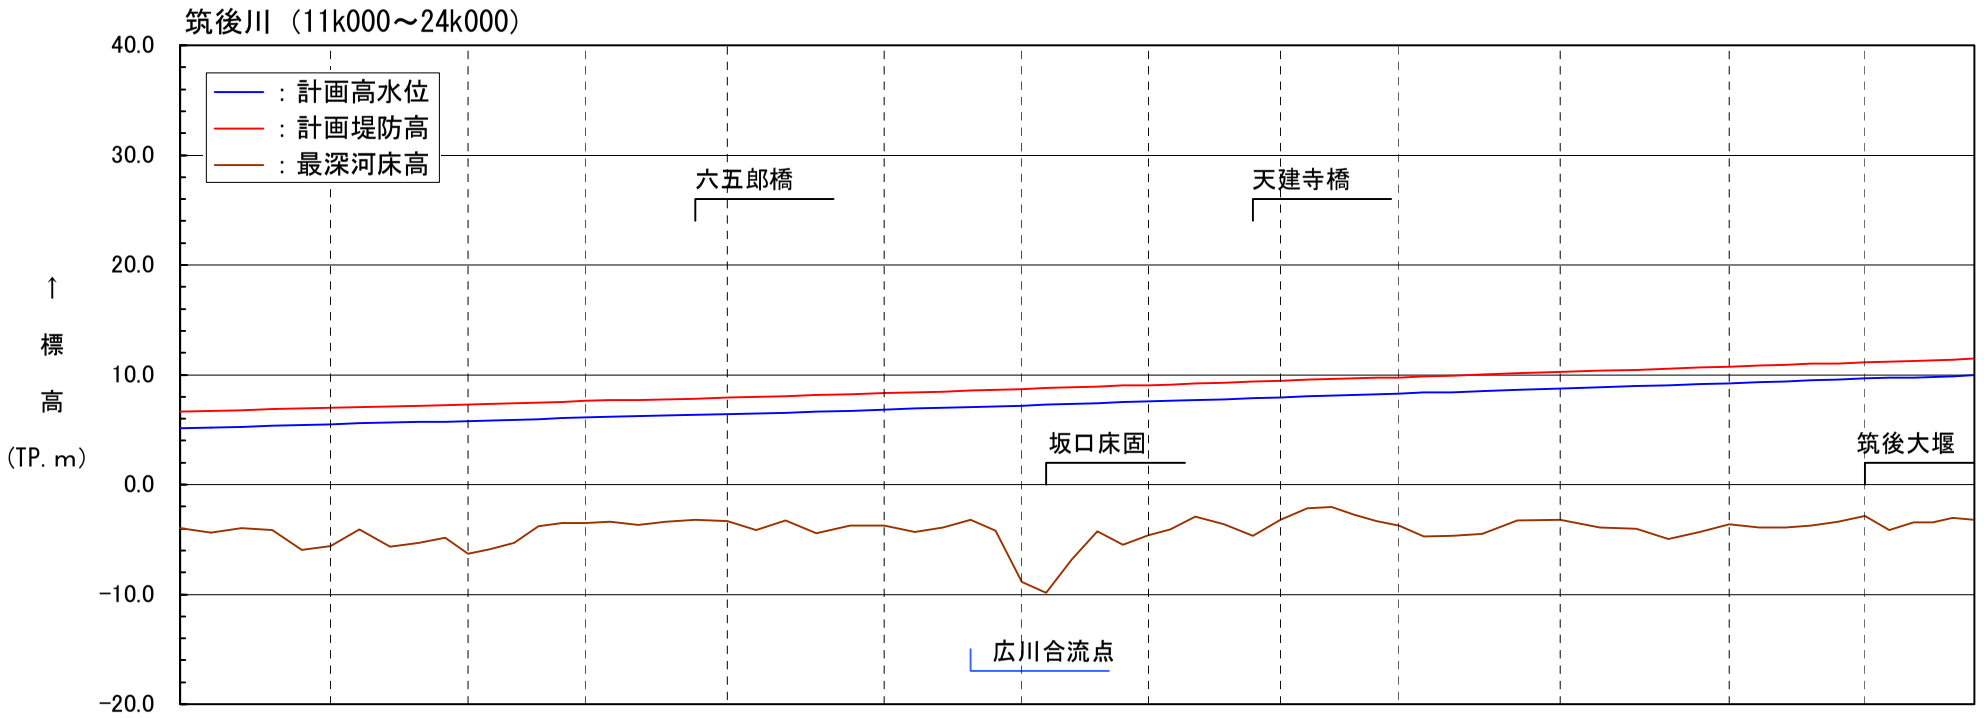
筑後川（11k000～24k000）
：計画高水位
：計画堤防高
：最深河床高
六五郎橋
天建寺橋
坂口床固
筑後大堰
広川合流点
↑
標
高
（TP. m）
40.0
30.0
20.0
10.0
0.0
−10.0
−20.0


| | | |

附図 3

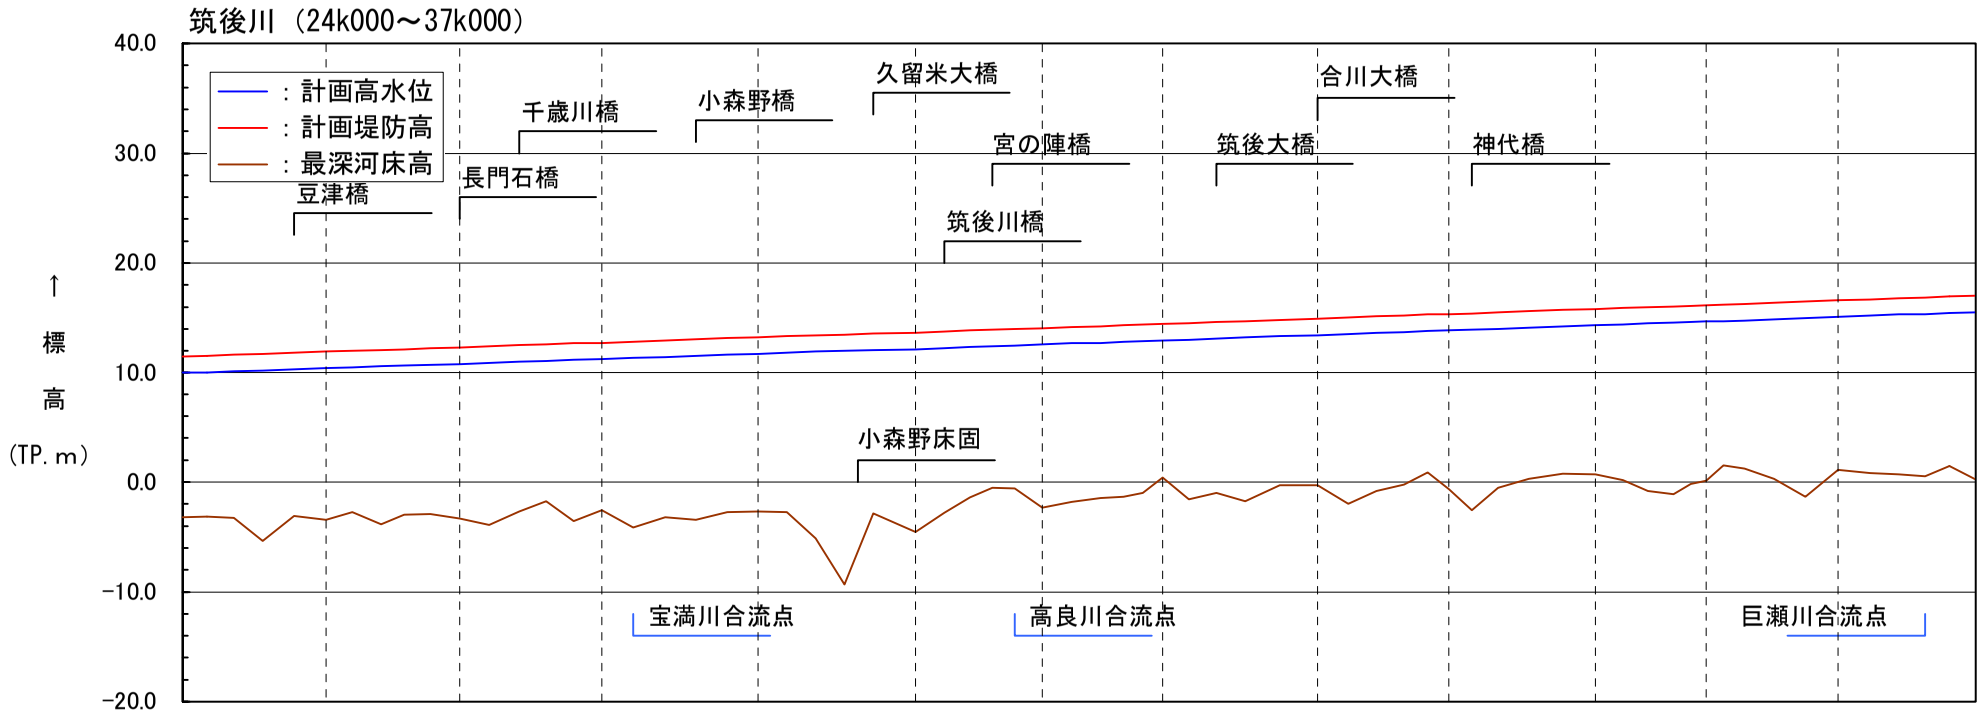
筑後川（24k000～37k000）
：計画高水位
：計画堤防高
：最深河床高
豆津橋
長門石橋
千歳川橋
小森野橋
久留米大橋
宮の陣橋
筑後川橋
筑後大橋
合川大橋
神代橋
小森野床固
宝満川合流点
高良川合流点
巨瀬川合流点
↑ 標高 (TP. m)
40.0
30.0
20.0
10.0
0.0
-10.0
-20.0


| | | |

附図 4

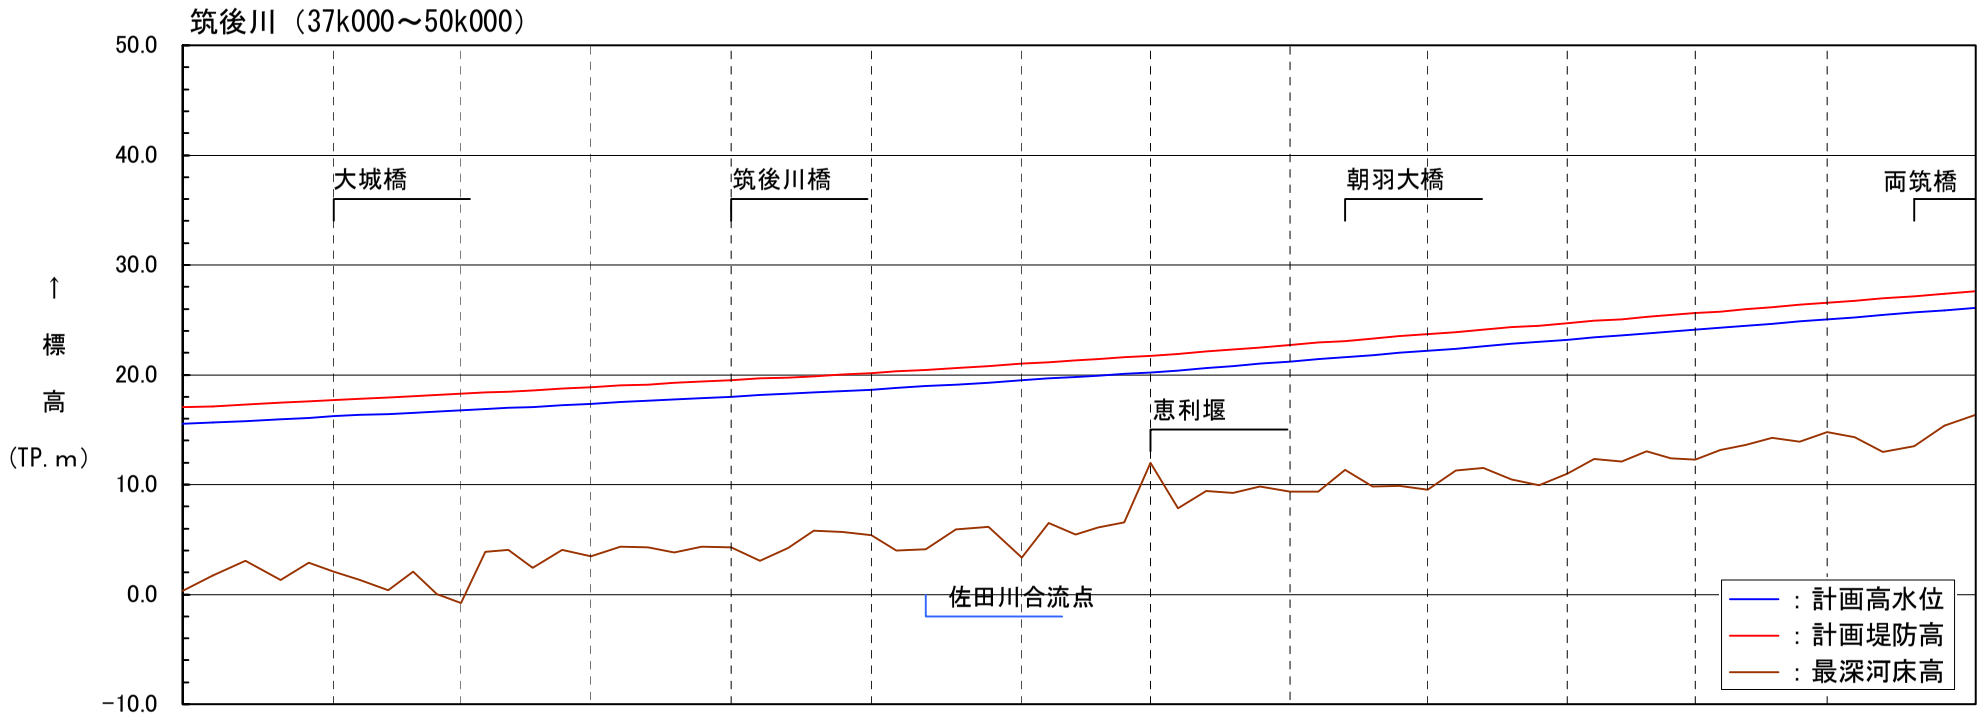
筑後川（37k000～50k000）
50.0
40.0
30.0
20.0
10.0
0.0
-10.0
↑
標
高
（TP. m）
大城橋
筑後川橋
朝羽大橋
両筑橋
恵利堰
佐田川合流点
：計画高水位
：計画堤防高
：最深河床高


| | | |

附図 5

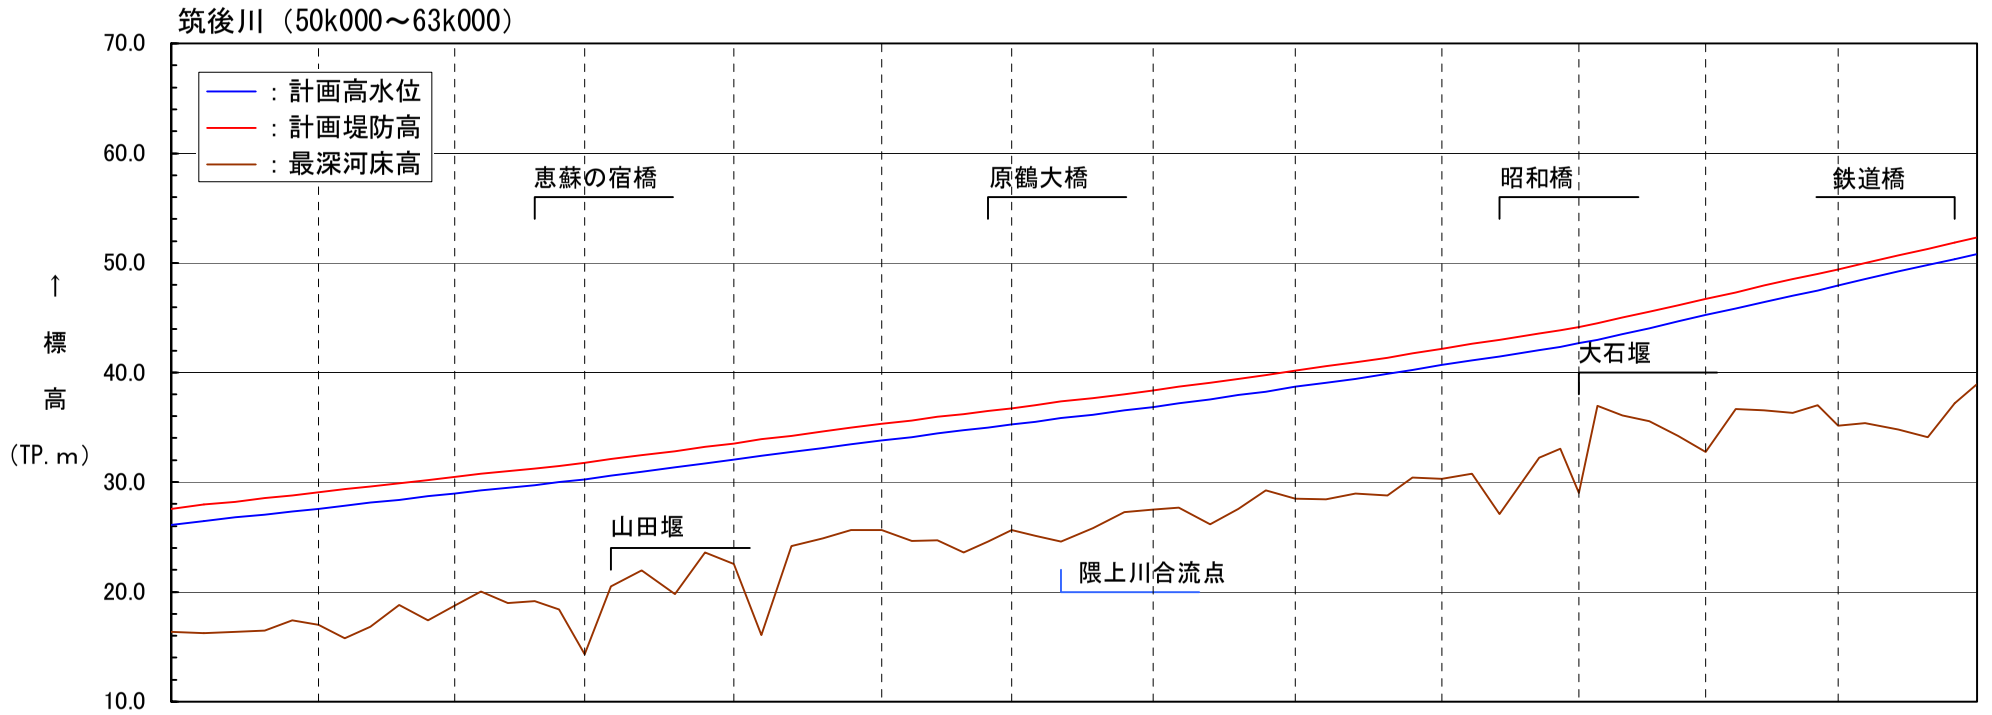
筑後川（50k000～63k000）
：計画高水位
：計画堤防高
：最深河床高
↑
標
高
（TP. m）
70.0
60.0
50.0
40.0
30.0
20.0
10.0
恵蘇の宿橋
原鶴大橋
昭和橋
鉄道橋
大石堰
山田堰
隈上川合流点

| | | |

附図 6

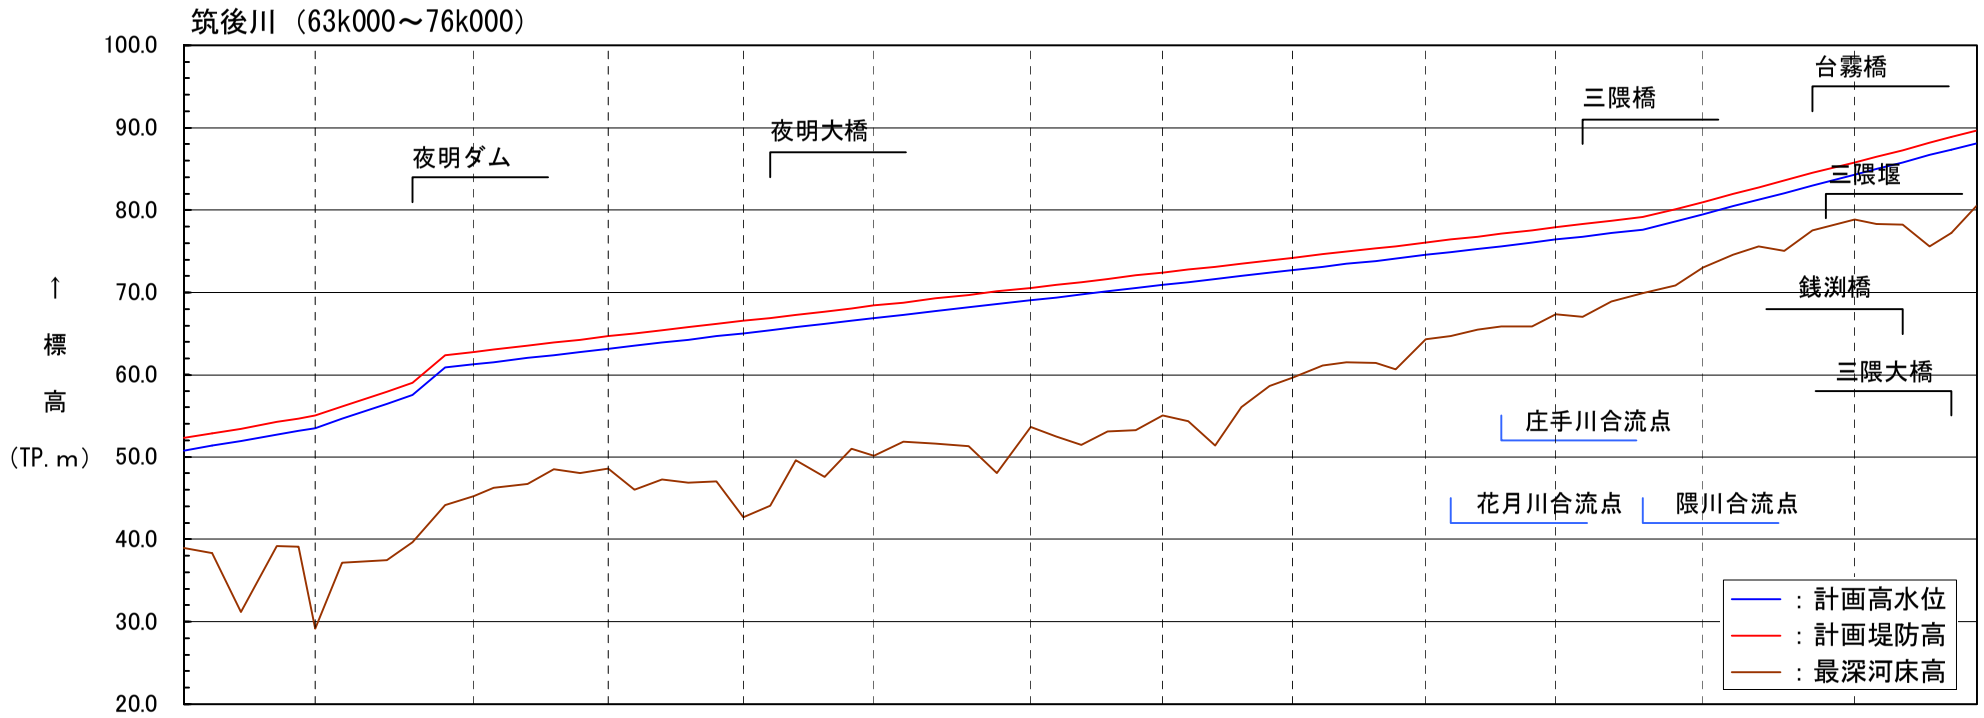


		63.000	63.200	63.400	63.600	63.800	64.000	64.200	64.400	64.600	64.800	65.000	65.200	65.400	65.600	65.800	66.000	66.200	66.400	66.600	66.800	67.000	67.200	67.400	67.600	67.800	68.000	68.200	68.400	68.600	68.800	69.000	69.200	69.400	69.600	69.800	70.000	70.200	70.400	70.600	70.800	71.000	71.200	71.400	71.600	71.800	72.000	72.200	72.400	72.600	72.800	73.000	73.200	73.400	73.600	73.800	74.000	74.200	74.400	74.600	74.800	75.000	75.200	75.400	75.600	75.800	76.000
計画堤防高（T.P.m）		52.29	52.89	53.49	54.25	54.71	55.05	56.16	57.99	59.05	62.38	62.79	63.07	63.53	63.90	64.27	64.66	65.04	65.42	65.78	66.17	66.55	66.93	67.29	67.69	68.06	68.37	68.78	69.23	69.70	70.09	70.57	70.91	71.27	71.63	72.03	72.41	72.76	73.14	73.50	73.89	74.22	74.63	74.97	75.37	75.65	76.07	76.43	76.79	77.12	77.56	77.89	78.26	78.67	79.10	80.12	80.99	81.95	82.75	83.56	84.46	85.80	86.49	87.30	88.17	88.86	89.65
計画高水位（T.P.m）	勾配	1/350					1/180					1/530	1/230																					
	水位	50.79	51.39	51.99	52.75	53.21	53.55	54.66	56.49	57.55	60.88	61.29	61.57	62.03	62.40	62.77	63.16	63.54	63.92	64.28	64.67	65.05	65.43	65.79	66.19	66.56	66.87	67.28	67.73	68.20	68.59	69.07	69.41	69.77	70.13	70.53	70.91	71.26	71.64	72.00	72.39	72.72	73.13	73.47	73.87	74.15	74.57	74.93	75.29	75.62	76.06	76.39	76.76	77.17	77.60	78.62	79.49	80.45	81.25	82.06	82.96	84.30	84.99	85.80	86.67	87.36	88.15
距離標（km）		63.000	63.200	63.400	63.600	63.800	64.000	64.200	64.400	64.600	64.800	65.000	65.200	65.400	65.600	65.800	66.000	66.200	66.400	66.600	66.800	67.000	67.200	67.400	67.600	67.800	68.000	68.200	68.400	68.600	68.800	69.000	69.200	69.400	69.600	69.800	70.000	70.200	70.400	70.600	70.800	71.000	71.200	71.400	71.600	71.800	72.000	72.200	72.400	72.600	72.800	73.000	73.200	73.400	73.600	73.800	74.000	74.200	74.400	74.600	74.800	75.000	75.200	75.400	75.600	75.800	76.000

計画諸元表


※. 表中の高さ（標高）を示す数値は、国土地理院の「2000年度平均成果」に基づくものです。

附図 7

筑後川（76k000～89k000）

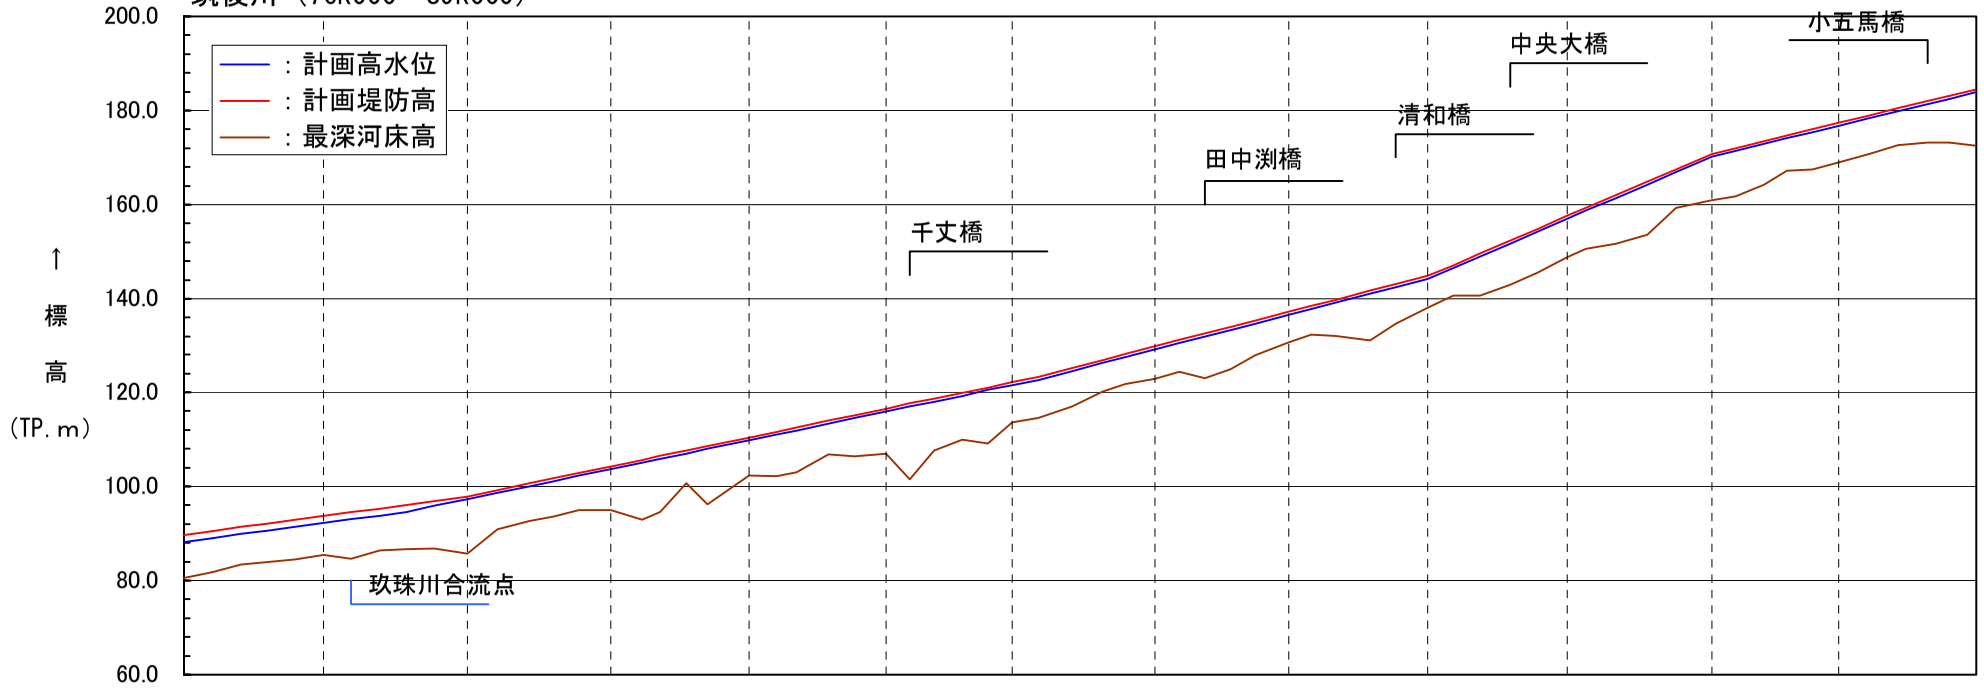


| | | |

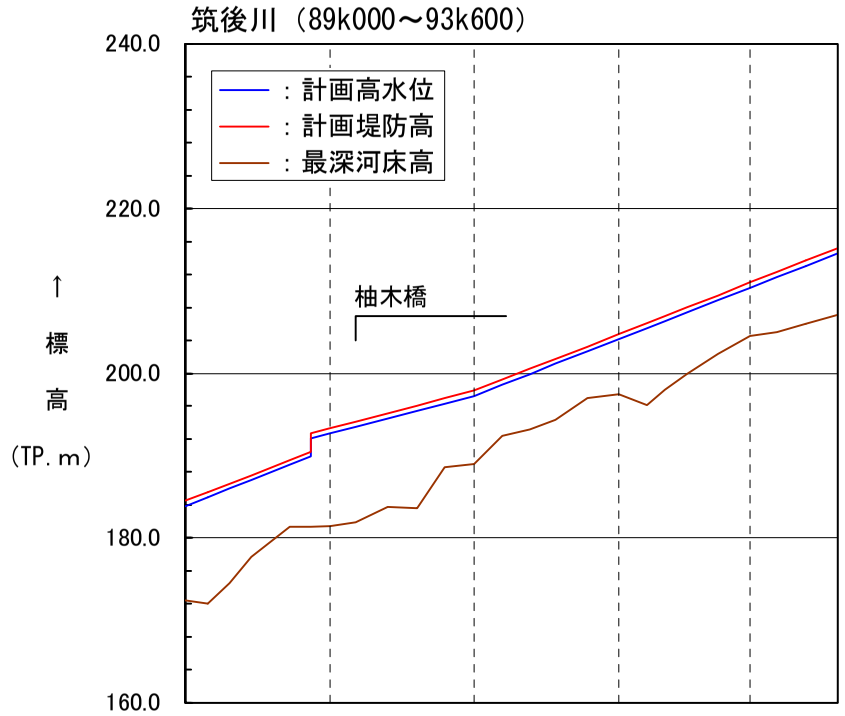

筑後川（89k000～93k600）
240.0
220.0
200.0
180.0
160.0
↑
標
高
（TP. m）
：計画高水位
：計画堤防高
：最深河床高
柚木橋

| | | |

附図 6

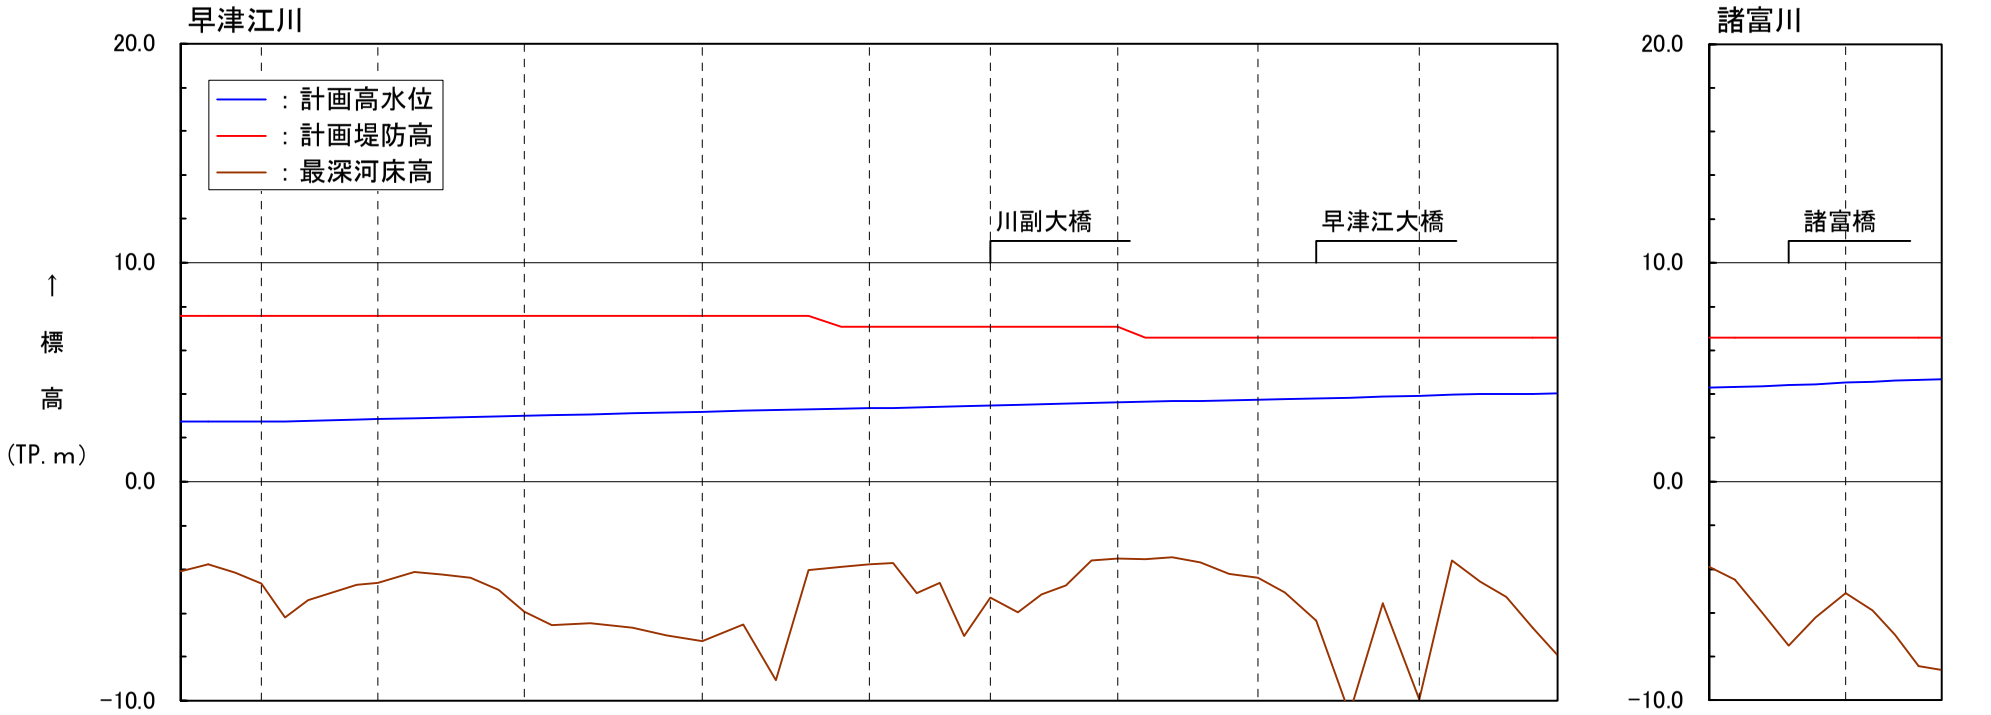
早津江川
諸富川
20.0
10.0
0.0
−10.0
↑
標
高
(TP. m)
：計画高水位
：計画堤防高
：最深河床高
川副大橋
早津江大橋
諸富橋

| | | |

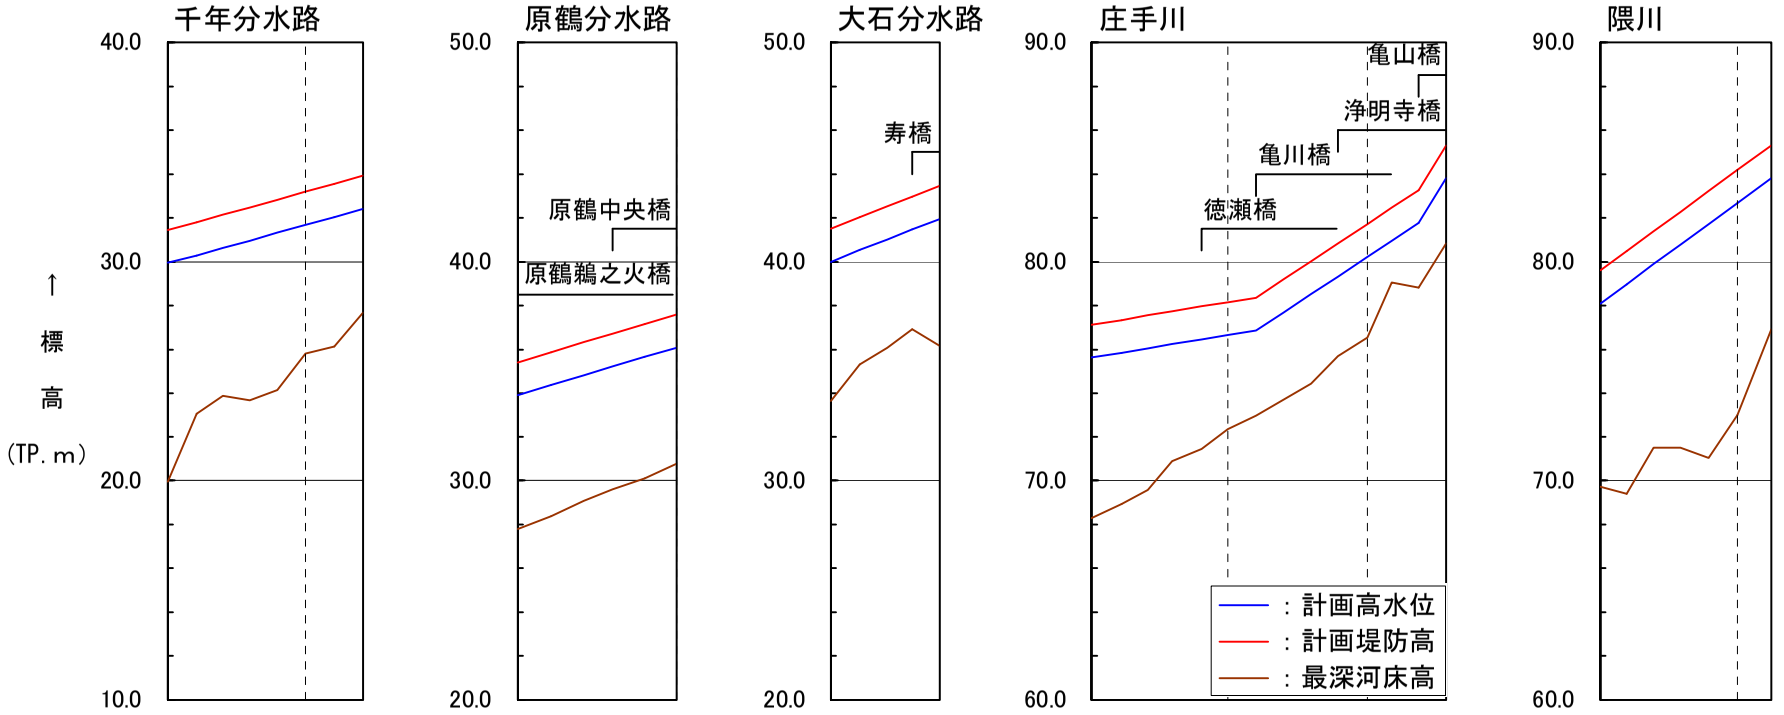

計画堤防高 (T.P.m)		31.44	31.79	32.14	32.47	32.82	33.18	33.53	33.91
計画高水位 (T.P.m)	勾配			1/550					
	水位	29.94	30.29	30.64	30.97	31.32	31.68	32.03	32.41
距離標 (km)		0.000	0.200	0.400	0.600	0.800	1.000	1.200	1.400

計画堤防高 (T.P.m)		35.41	35.87	36.31	36.71	37.14	37.57
計画高水位 (T.P.m)	勾配			1/470			
	水位	33.91	34.37	34.81	35.21	35.64	36.07
距離標 (km)		0.000	0.200	0.400	0.600	0.800	1.000


計画堤防高 (T.P.m)		41.50	42.03	42.52	42.96	43.46
計画高水位 (T.P.m)	勾配			1/410		
	水位	40.00	40.53	41.02	41.46	41.96
距離標 (km)		0.200	0.400	0.600	0.800	1.000

計画堤防高 (T.P.m)		77.12	77.34	77.55	77.73	77.95	78.15	78.36	79.20	80.03	80.83	81.72	82.46	83.28	85.31
計画高水位 (T.P.m)	勾配					1/980				1/245				1/50	
	水位	75.62	75.84	76.05	76.23	76.45	76.65	76.86	77.70	78.53	79.33	80.22	80.96	81.78	83.81
距離標 (km)		0.000	0.200	0.400	0.600	0.800	1.000	1.200	1.400	1.600	1.800	2.000	2.200	2.400	2.600

計画堤防高 (T.P.m)		79.59	80.47	81.37	82.26	83.20	84.16	85.29
計画高水位 (T.P.m)	勾配			1/190				
	水位	78.09	78.97	79.87	80.76	81.70	82.66	83.79
距離標 (km)		0.000	0.200	0.400	0.600	0.800	1.000	1.200


計画諸元表


※. 表中の高さ(標高)を示す数値は、国土地理院の「2000年度平均成果」に基づくものです。

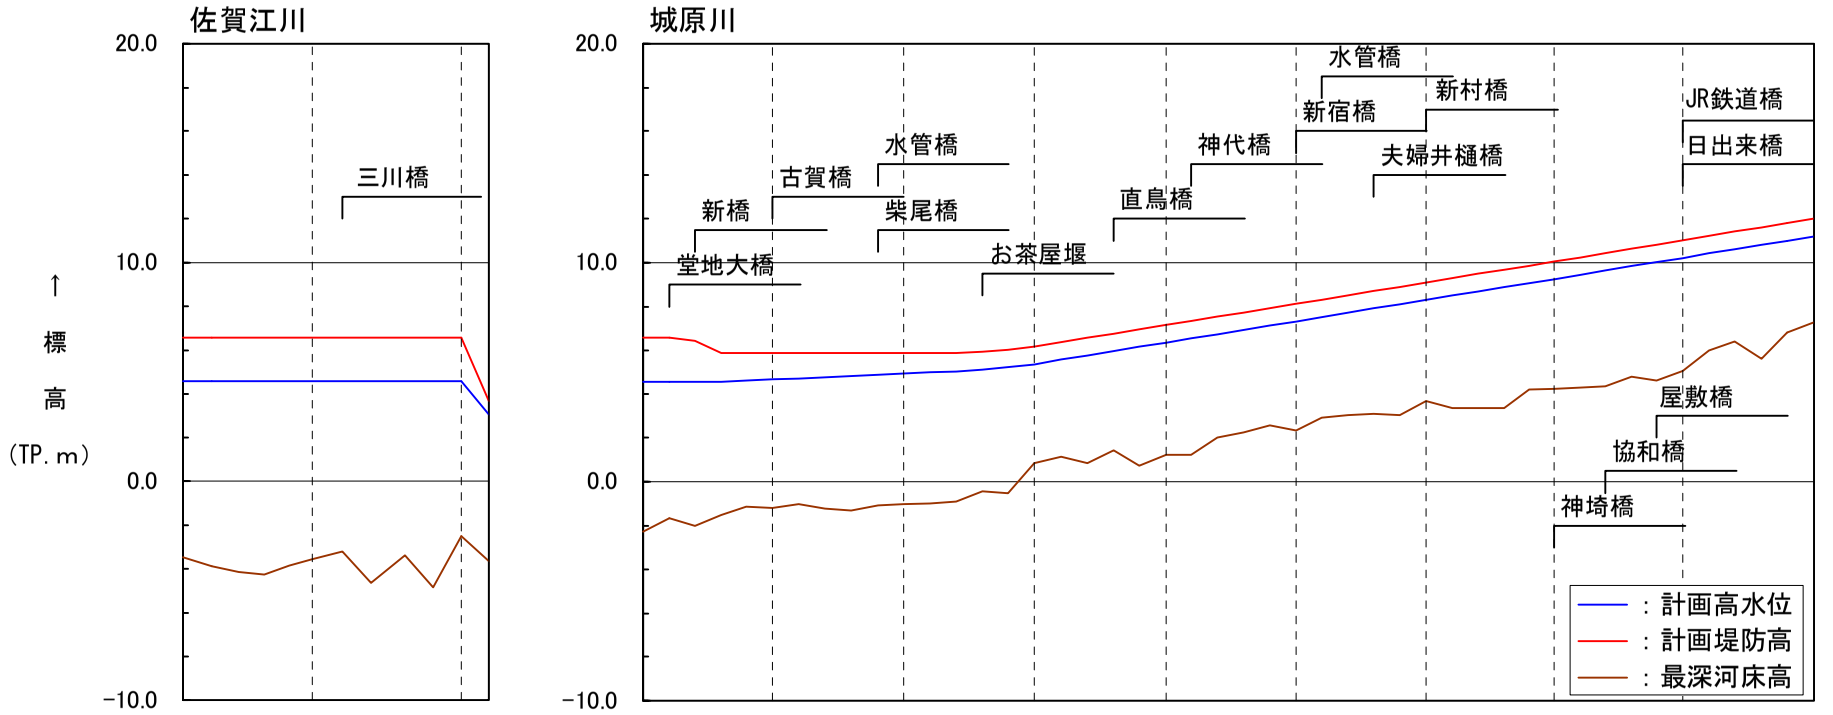


		0.000	0.200	0.400	0.600	0.800	1.000	1.200	1.400	1.600	1.800	2.000	2.200
計画堤防高（T.P.m）		6.50	6.50	6.50	6.50	6.50	6.50	6.50	6.50	6.50	6.50	6.50	3.67
計画高水位（T.P.m）	勾配	Level											
	水位	4.56	4.56	4.56	4.56	4.56	4.56	4.56	4.56	4.56	4.56	4.56	3.07


		0.000	0.200	0.400	0.600	0.800	1.000	1.200	1.400	1.600	1.800	2.000	2.200	2.400	2.600	2.800	3.000	3.200	3.400	3.600	3.800	4.000	4.200	4.400	4.600	4.800	5.000	5.200	5.400	5.600	5.800	6.000	6.200	6.400	6.600	6.800	7.000	7.200	7.400	7.600	7.800	8.000	8.200	8.400	8.600	8.800	9.000
計画堤防高（T.P.m）		6.50	6.50	6.50	6.50	6.50	6.50	6.50	6.50	6.50	6.50	6.50	6.50	6.50	6.50	6.50	6.50	6.50	6.50	6.50	6.50	6.50	6.50	6.50	6.50	6.50	6.50	6.50	6.50	6.50	6.50	6.50	6.50	6.50	6.50	6.50	6.50	6.50	6.50	6.50	6.50	6.50	6.50	6.50	6.50	6.50	6.50
計画高水位（T.P.m）	勾配	Level																					1/3,800																											1/2,000																		

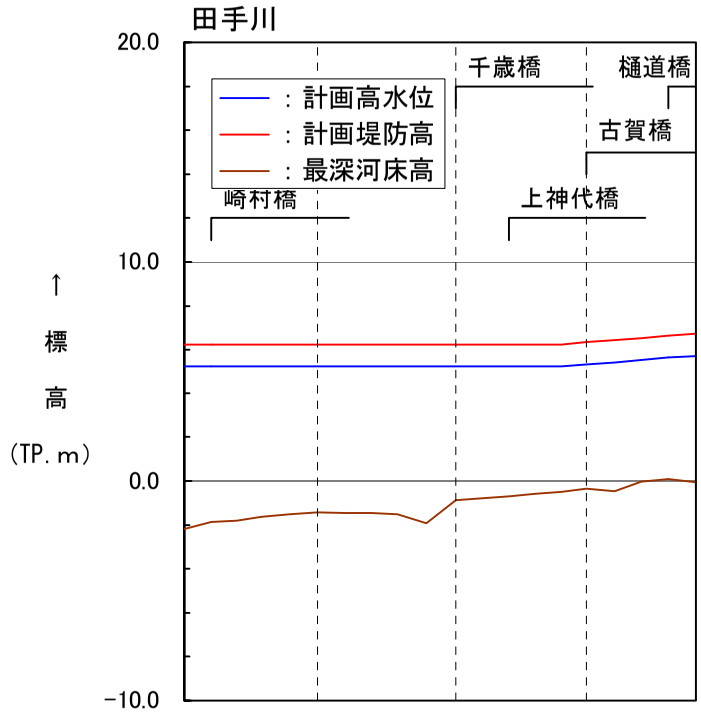
田手川
20.0
10.0
0.0
−10.0
↑
標
高
（TP. m）
：計画高水位
：計画堤防高
：最深河床高
千歳橋
樋道橋
古賀橋
崎村橋
上神代橋

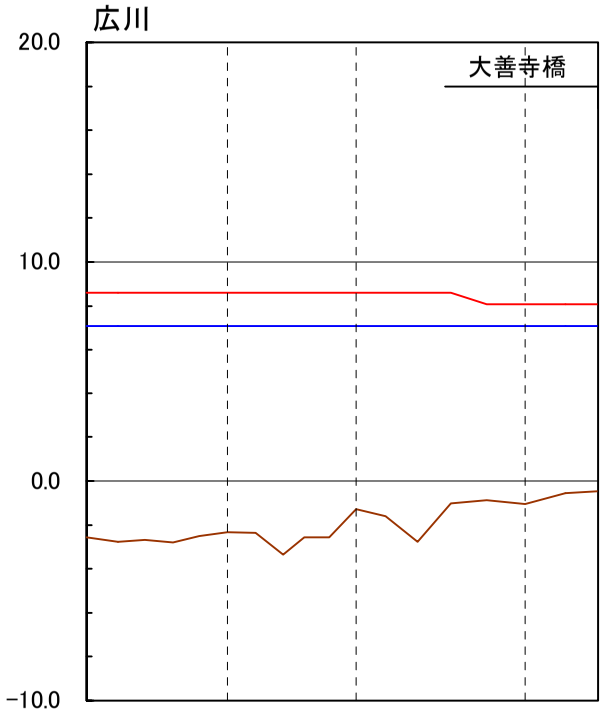
広川
20.0
10.0
0.0
−10.0
大善寺橋

| | | |

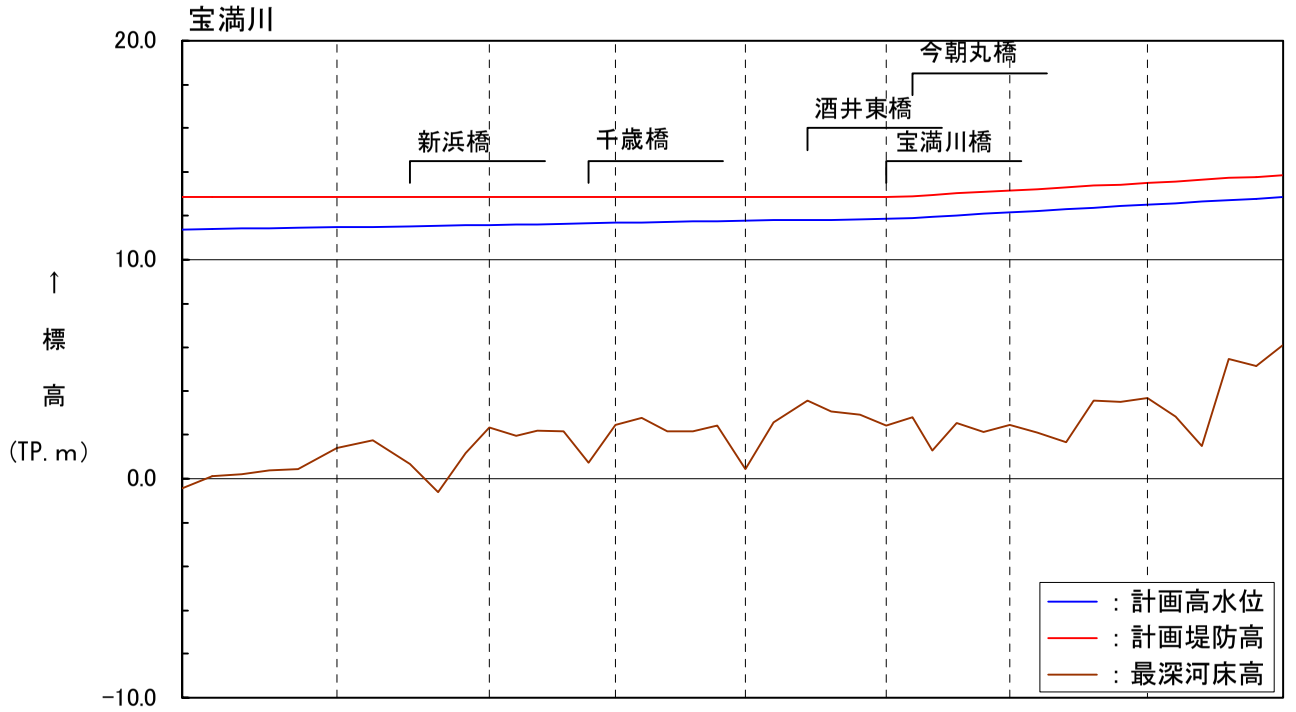

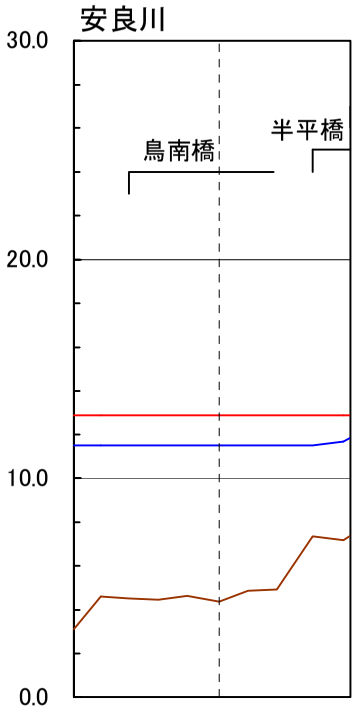


計画諸元表

		0.000	0.200	0.400	0.600	0.800	1.000	1.200	1.400	1.600	1.800	2.000	2.200	2.400	2.600	2.800	3.000	3.200	3.400	3.600	3.800	4.000	4.200	4.400	4.600	4.800	5.000	5.200	5.400	5.600	5.800	6.000	6.200	6.400	6.600	6.800	7.000	7.200	7.400	7.600	7.800	8.000
距離標 (km)	
計画高水位 (T.P.m)	水位	11.37	11.40	11.42	11.43	11.46	11.48	11.51	11.53	11.55	11.57	11.59	11.61	11.62	11.64	11.66	11.68	11.69	11.71	11.73	11.75	11.77	11.79	11.81	11.83	11.85	11.87	11.91	11.96	12.02	12.09	12.16	12.23	12.30	12.37	12.44	12.51	12.58	12.65	12.72	12.79	12.86
	勾配	1/10,640																																			1/2,880						
計画堤防高 (T.P.m)		12.87	12.87	12.87	12.87	12.87	12.87	12.87	12.87	12.87	12.87	12.87	12.87	12.87	12.87	12.87	12.87	12.87	12.87	12.87	12.87	12.87	12.87	12.87	12.87	12.87	12.87	12.91	12.96	13.02	13.09	13.16	13.23	13.30	13.37	13.44	13.51	13.58	13.65	13.72	13.79	13.86

		0.000	0.200	0.400	0.600	0.800	1.000	1.200	1.400	1.600	1.800	2.000
距離標 (km)												
計画高水位 (T.P.m)	水位	11.52	11.52	11.52	11.52	11.52	11.52	11.52	11.52	11.52	11.67	11.86
	勾配	Level									1/1,100	
計画堤防高 (T.P.m)		12.87	12.87	12.87	12.87	12.87	12.87	12.87	12.87	12.87	12.87	12.87

※. 表中の高さ(標高)を示す数値は、国土地理院の「2000年度平均成果」に基づくものです。

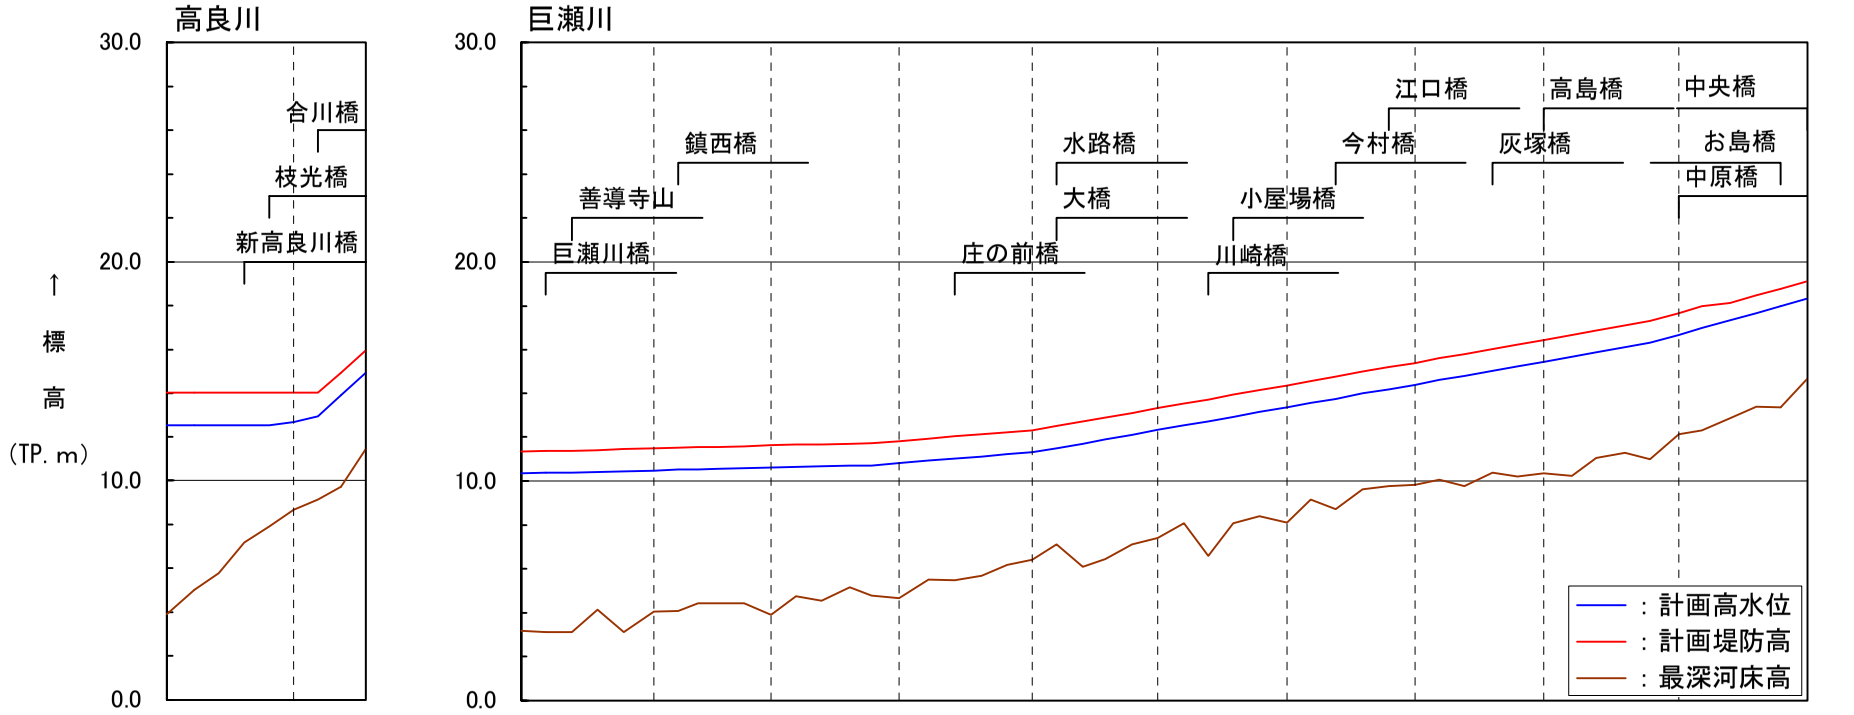


		0.000	0.200	0.400	0.600	0.800	1.000	1.200	1.400	1.600
計画堤防高 (T.P.m)		14.04	14.04	14.04	14.04	14.04	14.04	14.04	14.91	15.93
計画高水位 (T.P.m)	勾配	Level					1/760		1/190	
	水位	12.54	12.54	12.54	12.54	12.54	12.69	12.94	13.91	14.93
距離標 (km)		0.000	0.200	0.400	0.600	0.800	1.000	1.200	1.400	1.600

		0.000	0.200	0.400	0.600	0.800	1.000	1.200	1.400	1.600	1.800	2.000	2.200	2.400	2.600	2.800	3.000	3.200	3.400	3.600	3.800	4.000	4.200	4.400	4.600	4.800	5.000	5.200	5.400	5.600	5.800	6.000	6.200	6.400	6.600	6.800	7.000	7.200	7.400	7.600	7.800	8.000	8.200	8.400	8.600	8.800	9.000	9.200	9.400	9.600	9.800	10.000
計画堤防高 (T.P.m)		11.35	11.38	11.40	11.43	11.46	11.49	11.52	11.54	11.56	11.59	11.62	11.65	11.67	11.70	11.73	11.83	11.94	12.03	12.13	12.23	12.31	12.51	12.72	12.90	13.12	13.33	13.54	13.73	13.93	14.15	14.37	14.56	14.76	14.98	15.19	15.40	15.60	15.80	16.03	16.23	16.44	16.67	16.86	17.10	17.30	17.68	17.98	18.13	18.47	18.78	19.12
計画高水位 (T.P.m)	勾配	1/7,100															1/2,100						1/950																												1/600					
	水位	10.35	10.38	10.40	10.43	10.46	10.49	10.52	10.54	10.56	10.59	10.62	10.65	10.67	10.70	10.73	10.83	10.94	11.03	11.13	11.23	11.31	11.51	11.72	11.90	12.12	12.33	12.54	12.73	12.93	13.15	13.37	13.56	13.76	13.98	14.19	14.40	14.60	14.80	15.03	15.23	15.44	15.67	15.86	16.10	16.30	16.68	16.98	17.33	17.67	17.98	18.32
距離標 (km)		0.000	0.200	0.400	0.600	0.800	1.000	1.200	1.400	1.600	1.800	2.000	2.200	2.400	2.600	2.800	3.000	3.200	3.400	3.600	3.800	4.000	4.200	4.400	4.600	4.800	5.000	5.200	5.400	5.600	5.800	6.000	6.200	6.400	6.600	6.800	7.000	7.200	7.400	7.600	7.800	8.000	8.200	8.400	8.600	8.800	9.000	9.200	9.400	9.600	9.800	10.000


計画諸元表

※. 表中の高さ(標高)を示す数値は、国土地理院の「2000年度平均成果」に基づくものです。


小石原川

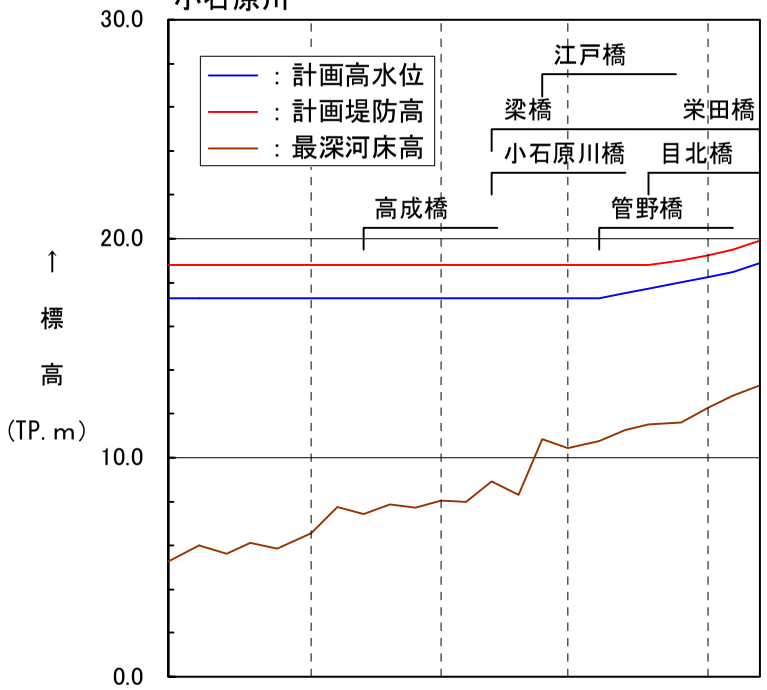

30.0
20.0
10.0
0.0
↑
標
高
(TP. m)
：計画高水位
：計画堤防高
：最深河床高
江戸橋
梁橋
栄田橋
小石原川橋
目北橋
高成橋
管野橋

| | | |

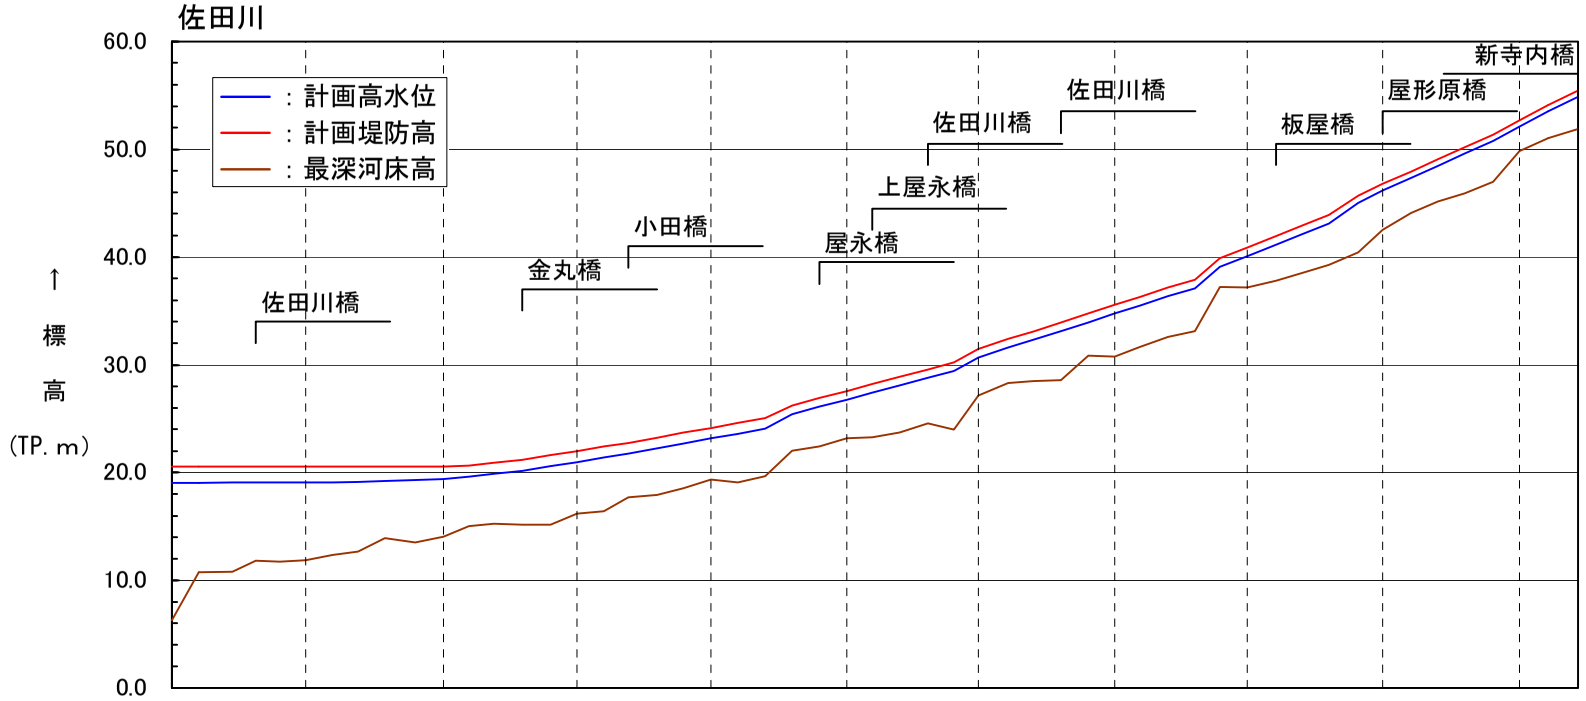
佐田川
60.0
50.0
40.0
30.0
20.0
10.0
0.0
↑
標
高
(TP. m)
：計画高水位
：計画堤防高
：最深河床高
佐田川橋
金丸橋
小田橋
屋永橋
上屋永橋
佐田川橋
佐田川橋
板屋橋
屋形原橋
新寺内橋

| | | |

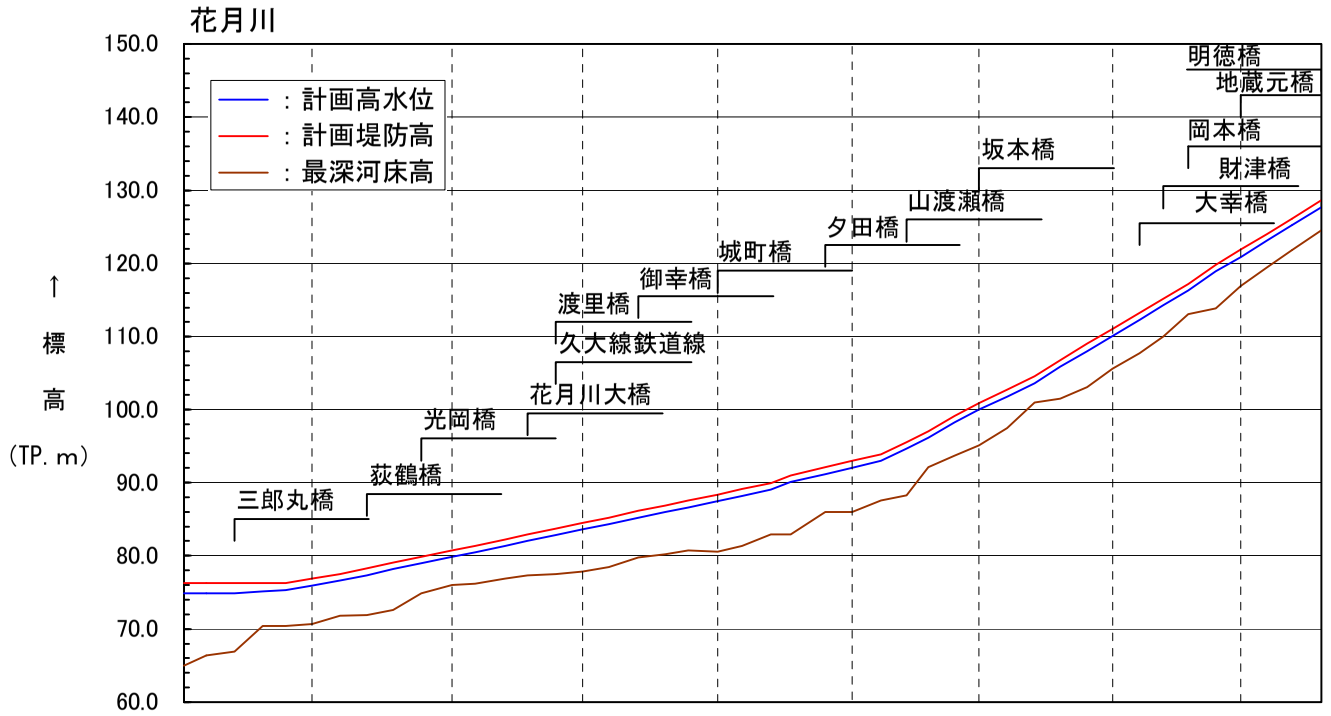
花月川
：計画高水位
：計画堤防高
：最深河床高
↑
標
高
(TP. m)
150.0
140.0
130.0
120.0
110.0
100.0
90.0
80.0
70.0
60.0
三郎丸橋
荻鶴橋
光岡橋
花月川大橋
久大線鉄道線
渡里橋
御幸橋
城町橋
夕田橋
山渡瀬橋
坂本橋
大幸橋
財津橋
岡本橋
地蔵元橋
明徳橋

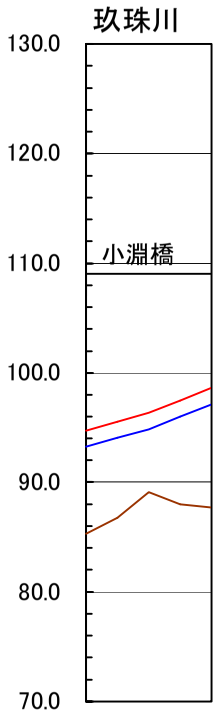

玖珠川
130.0
120.0
110.0
100.0
90.0
80.0
70.0
小淵橋

| | | |


標準堤防構造図

【高潮対策のための標準堤防構造】


■ 筑後川（河口～11k000），早津江川，諸富川（0k200～1k100右岸）　　縮尺　１／３００

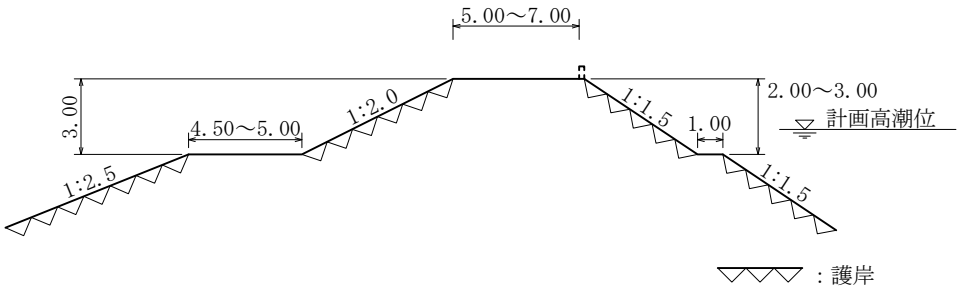


■ 諸富川　　縮尺　１／３００

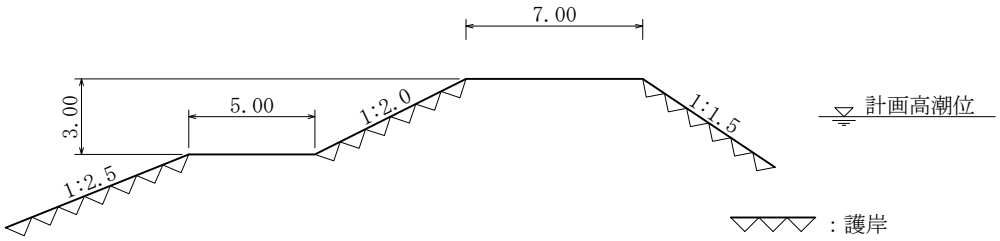

■ 佐賀江川　　縮尺　１／３００

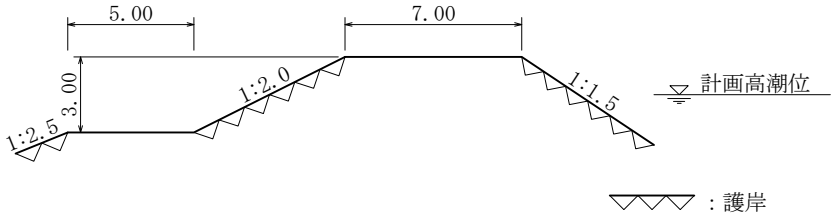


■ 城原川（0k000～2k400）　　縮尺　１／３００

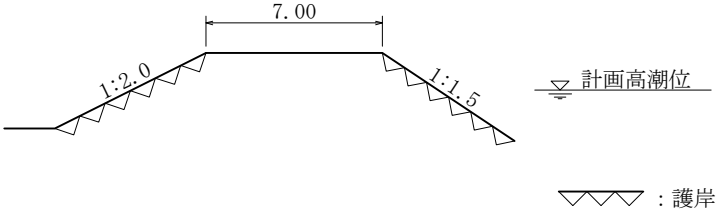


※．本整備計画における高潮対策としての堤防整備は、基本的にパラペットを除く盛土施工部分を実施することとします。
※．各河川（区間）における堤防の標準構造を示しています。
※．実施にあたっては、周辺の景観等に配慮したものとします。

【洪水対策のための標準堤防構造】


■ 筑後川（11k000～60k200）　　縮尺　１／３００

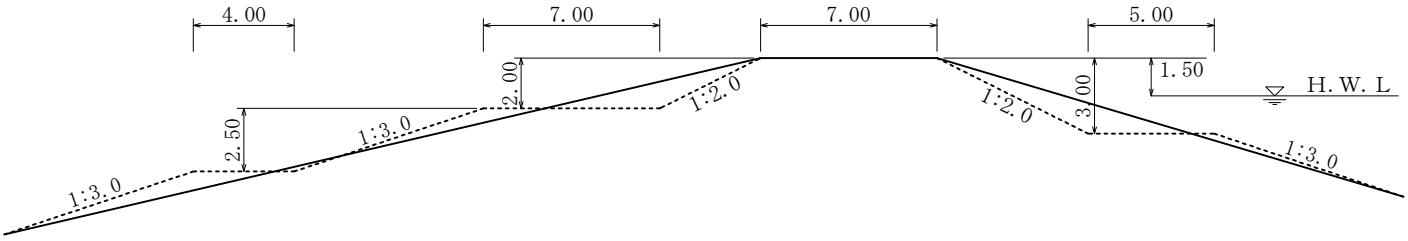

■ 筑後川（60k200～77k600）　　縮尺　１／３００

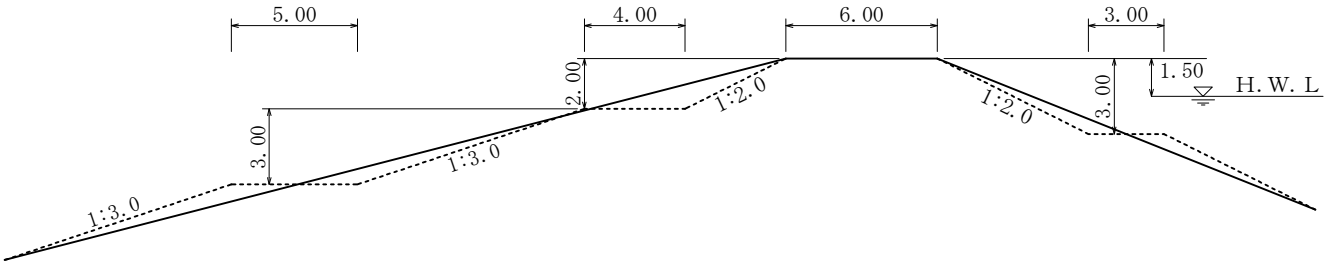


■ 筑後川（77k600～93k600）　　縮尺　１／３００

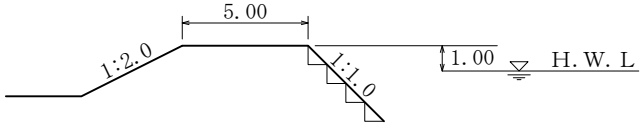


：護岸

※．各河川（区間）における堤防の標準構造を示しています。
※．土堤による施工が困難な区間においては、特殊堤による施工を行います。
※．流水の作用から堤防を保護する必要がある箇所及びその他必要に応じて、護岸等を設置します。


■ 城原川（2k400～9k100）　　縮尺　１／３００

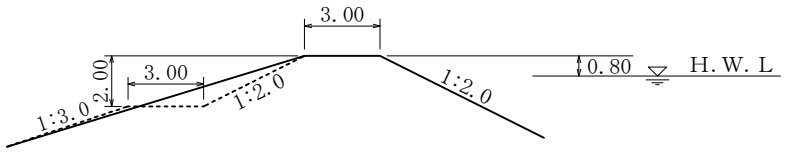

■ 田手川（0k000～2k800）　　縮尺　１／３００

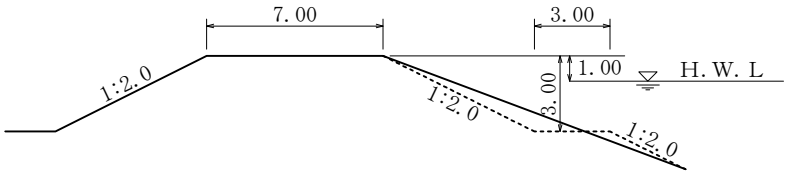


■ 田手川（0k620～2k000右岸）　　縮尺　１／３００

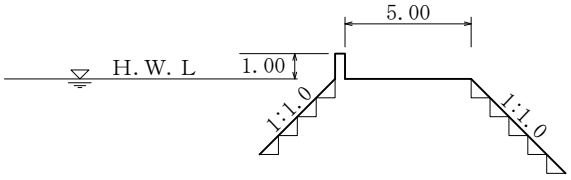


：護岸

■ 田手川（2k800～3k840）　　縮尺　１／３００

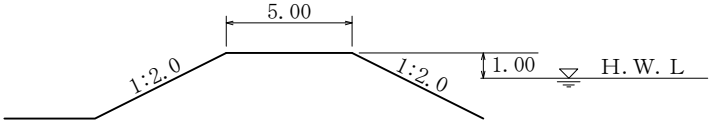


※．各河川（区間）における堤防の標準構造を示しています。
※．土堤による施工が困難な区間においては、特殊堤による施工を行います。
※．流水の作用から堤防を保護する必要がある箇所及びその他必要に応じて、護岸等を設置します。

■ 広川（0k000～2k700：背水影響区間）　　縮尺　１／３００

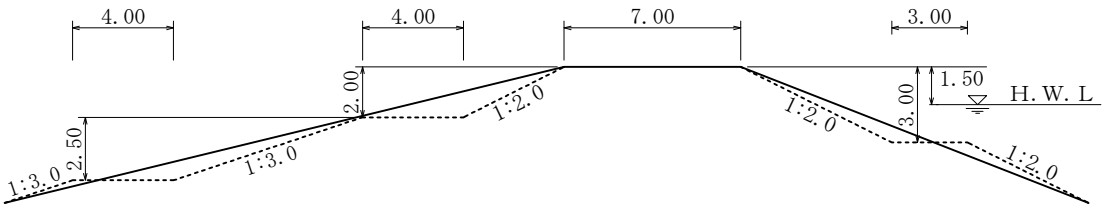


■ 広川（2k700～3k400）　　縮尺　１／３００

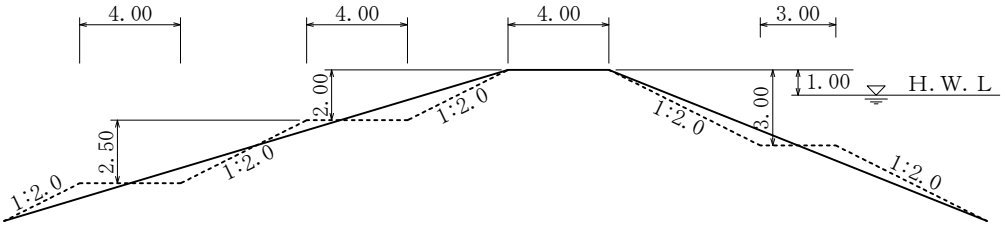


注）将来的には水門の設置により背水影響の防止を図る区間であるが、当面は、背水による影響を受けるため、
背後地の土地利用等に応じて堤防の強化（堤防の拡幅等）による対策を行うこととします。

■ 宝満川（0k000～5k100：背水影響区間）　　縮尺　１／３００

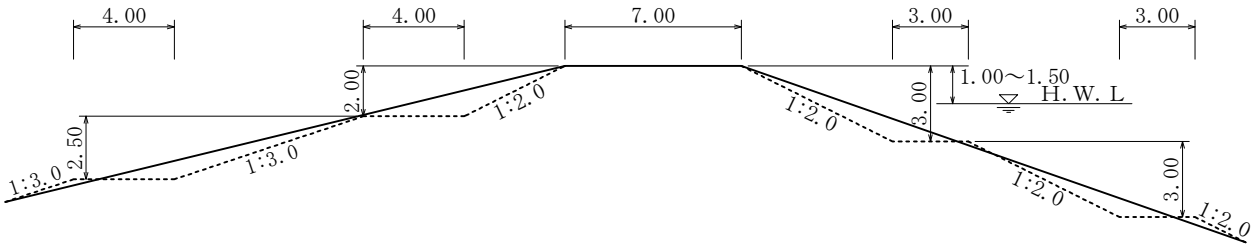


■ 宝満川（5k100～8k030）　　縮尺　１／３００

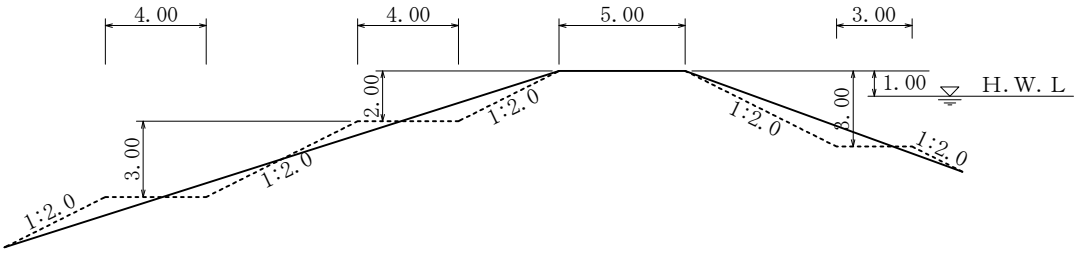


※．各河川（区間）における堤防の標準構造を示しています。
※．土堤による施工が困難な区間においては、特殊堤による施工を行います。
※．流水の作用から堤防を保護する必要がある箇所及びその他必要に応じて、護岸等を設置します。


■ 安良川（0k000～2k040）　　縮尺　１／３００

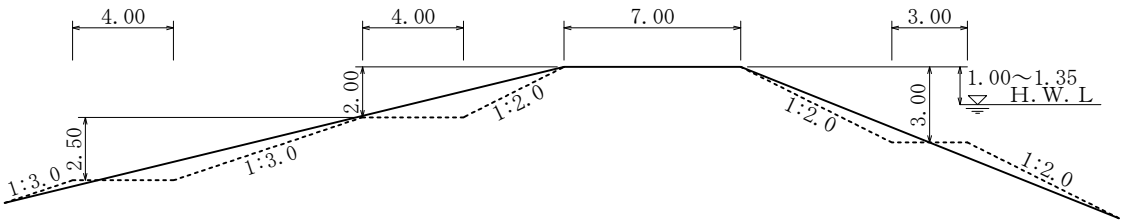

■ 高良川（0k000～1k220：背水影響区間）　　縮尺　１／３００

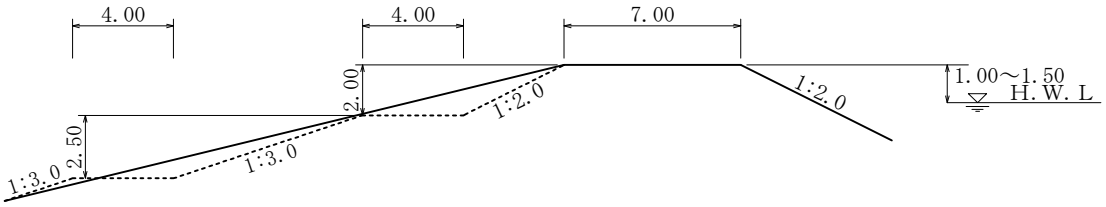


■ 高良川（1k220～1k650）　　縮尺　１／３００

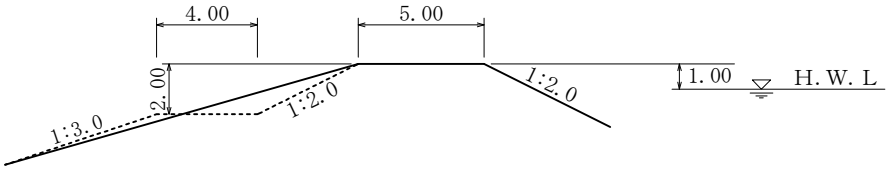

■ 巨瀬川（0k000～10k000）　　縮尺　１／３００


注）天端幅は、当該箇所の計画高水流量規模に応じて決定します。

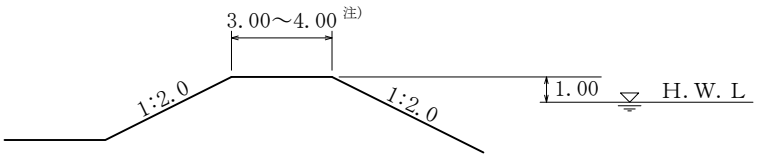


注）将来的には水門の設置により背水影響の防止を図る区間であるが、当面は、背水による影響を受けるため、
背後地の土地利用等に応じて堤防の強化（堤防の拡幅等）による対策を行うこととします。

※．各河川（区間）における堤防の標準構造を示しています。
※．土堤による施工が困難な区間においては、特殊堤による施工を行います。
※．流水の作用から堤防を保護する必要がある箇所及びその他必要に応じて、護岸等を設置します。


■ 小石原川（-1k000～2k650：背水影響区間）　　縮尺　１／３００

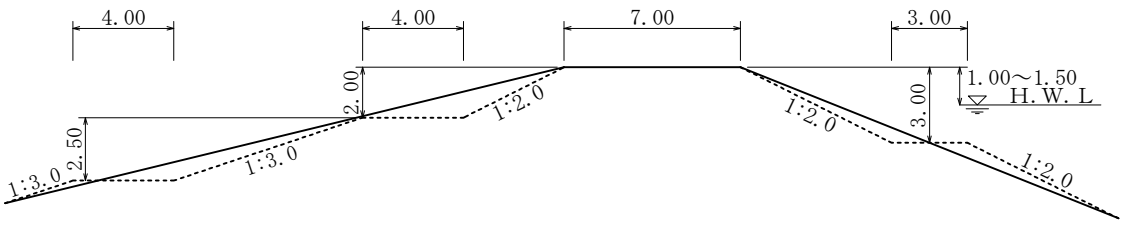

■ 小石原川（2k650～3k470）　　縮尺　１／３００

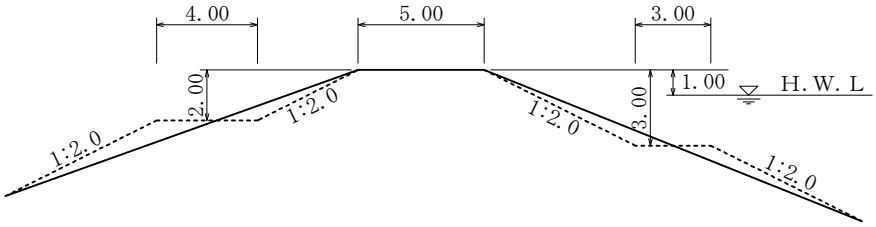


■ 佐田川（0k000～2k110：背水影響区間）　　縮尺　１／３００

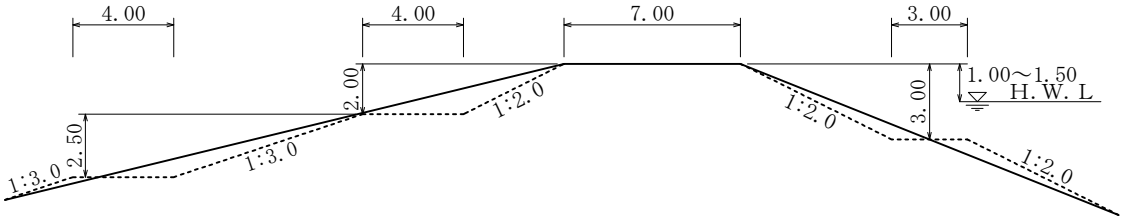


■ 佐田川（2k110～10k400）　　縮尺　１／３００

注）天端幅は、当該箇所の計画高水流量規模に応じて決定します。

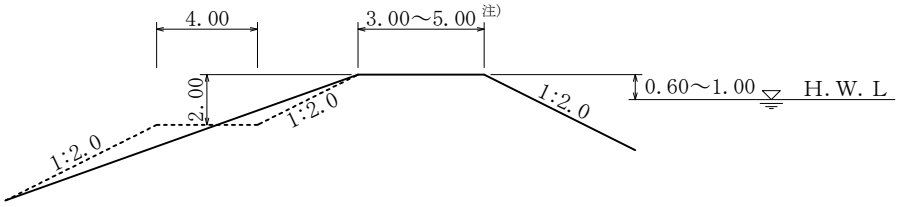


※．各河川（区間）における堤防の標準構造を示しています。
※．土堤による施工が困難な区間においては、特殊堤による施工を行います。
※．流水の作用から堤防を保護する必要がある箇所及びその他必要に応じて、護岸等を設置します。

■ 隈上川（0k000～0k180：背水影響区間）　　縮尺　１／３００

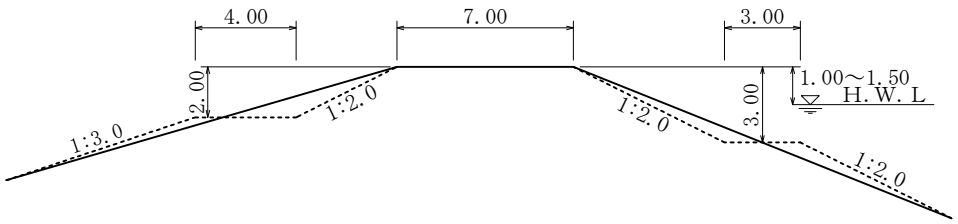


■ 隈上川（0k180～3k400）　　縮尺　１／３００

注）天端幅は、当該箇所の流量規模に応じて決定します。

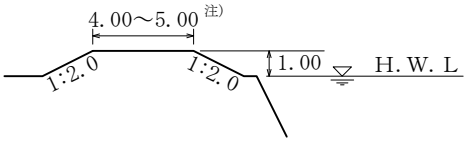


■ 花月川（0k000～0k800：背水影響区間）　　縮尺　１／３００

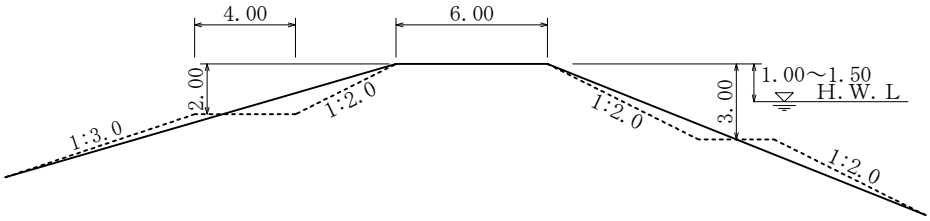


■ 花月川（0k800～8k650）　　縮尺　１／３００

注）天端幅は、当該箇所の流量規模に応じて決定します。

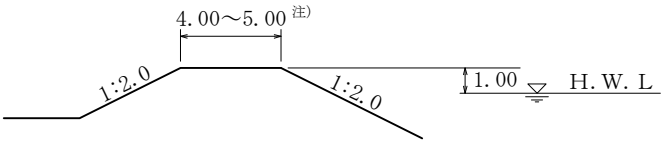

※．各河川（区間）における堤防の標準構造を示しています。
※．土堤による施工が困難な区間においては、特殊堤による施工を行います。
※．流水の作用から堤防を保護する必要がある箇所及びその他必要に応じて、護岸等を設置します。


■ 庄手川（0k000～2k600）　　縮尺　１／３００

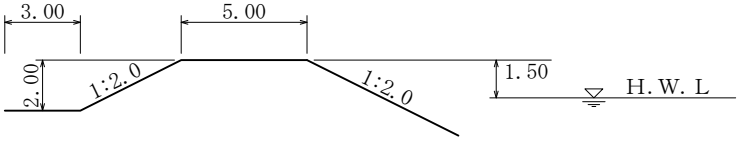

※．各河川（区間）における堤防の標準構造を示しています。
※．土堤による施工が困難な区間においては、特殊堤による施工を行います。
※．流水の作用から堤防を保護する必要がある箇所及びその他必要に応じて、護岸等を設置します。


洪水、高潮対策に関する施工の場所
（位置図）

附図１－１　　洪水、高潮対策に関する施行の場所（国土交通省）　（筑後川　5k400～7k000）　　縮尺　1：10,000

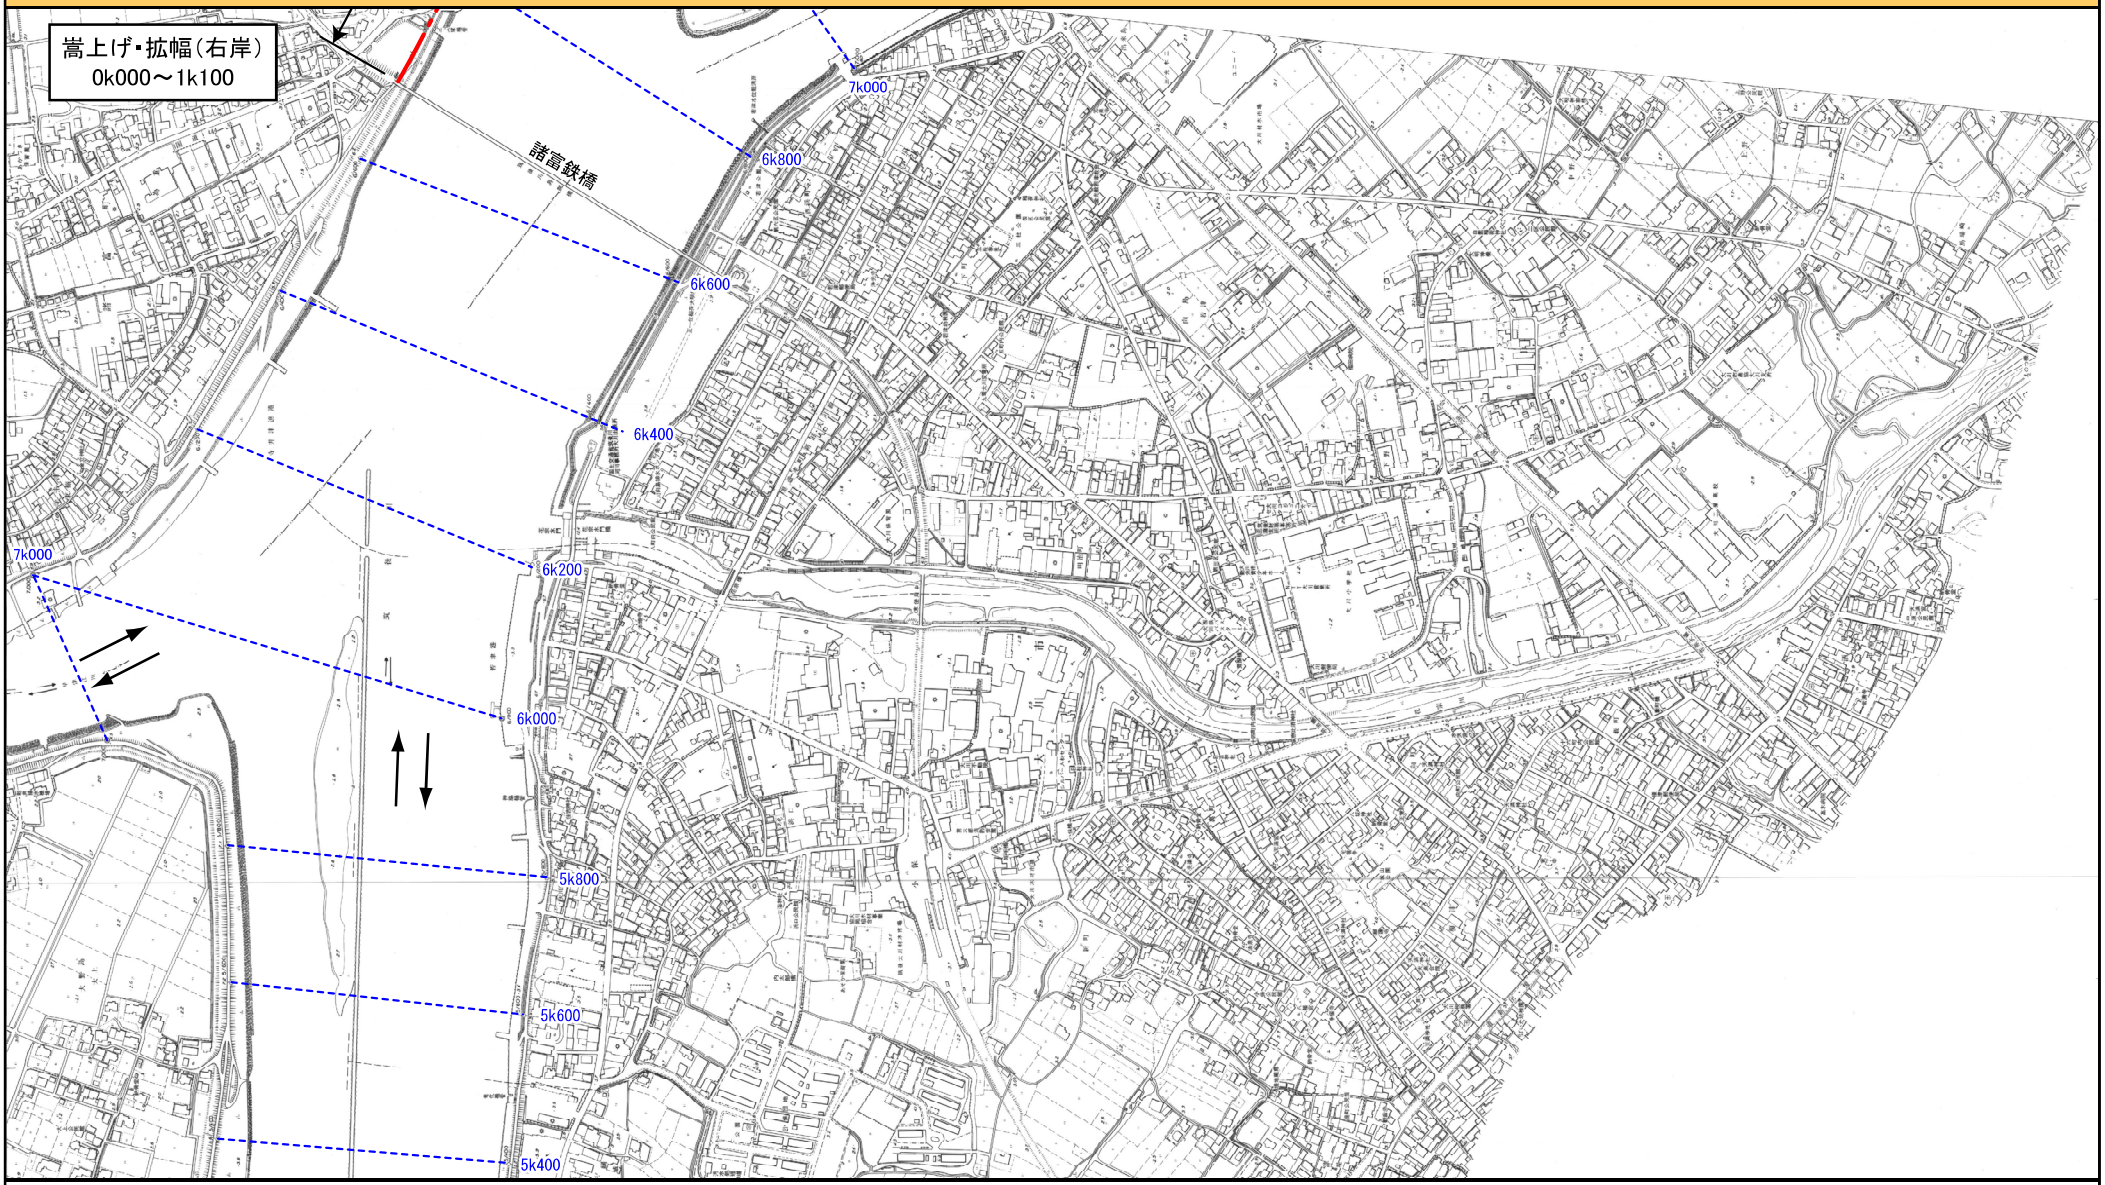


※施行の場所の起終点及び法線位置については、地形の変化等に伴い微細な変更が生じる場合があります。
※赤線については、堤防川側の法肩位置を示しています。

附図1－2　　洪水、高潮対策に関する施行の場所（国土交通省）　（筑後川　7k200～9k000）　　縮尺　1:10,000

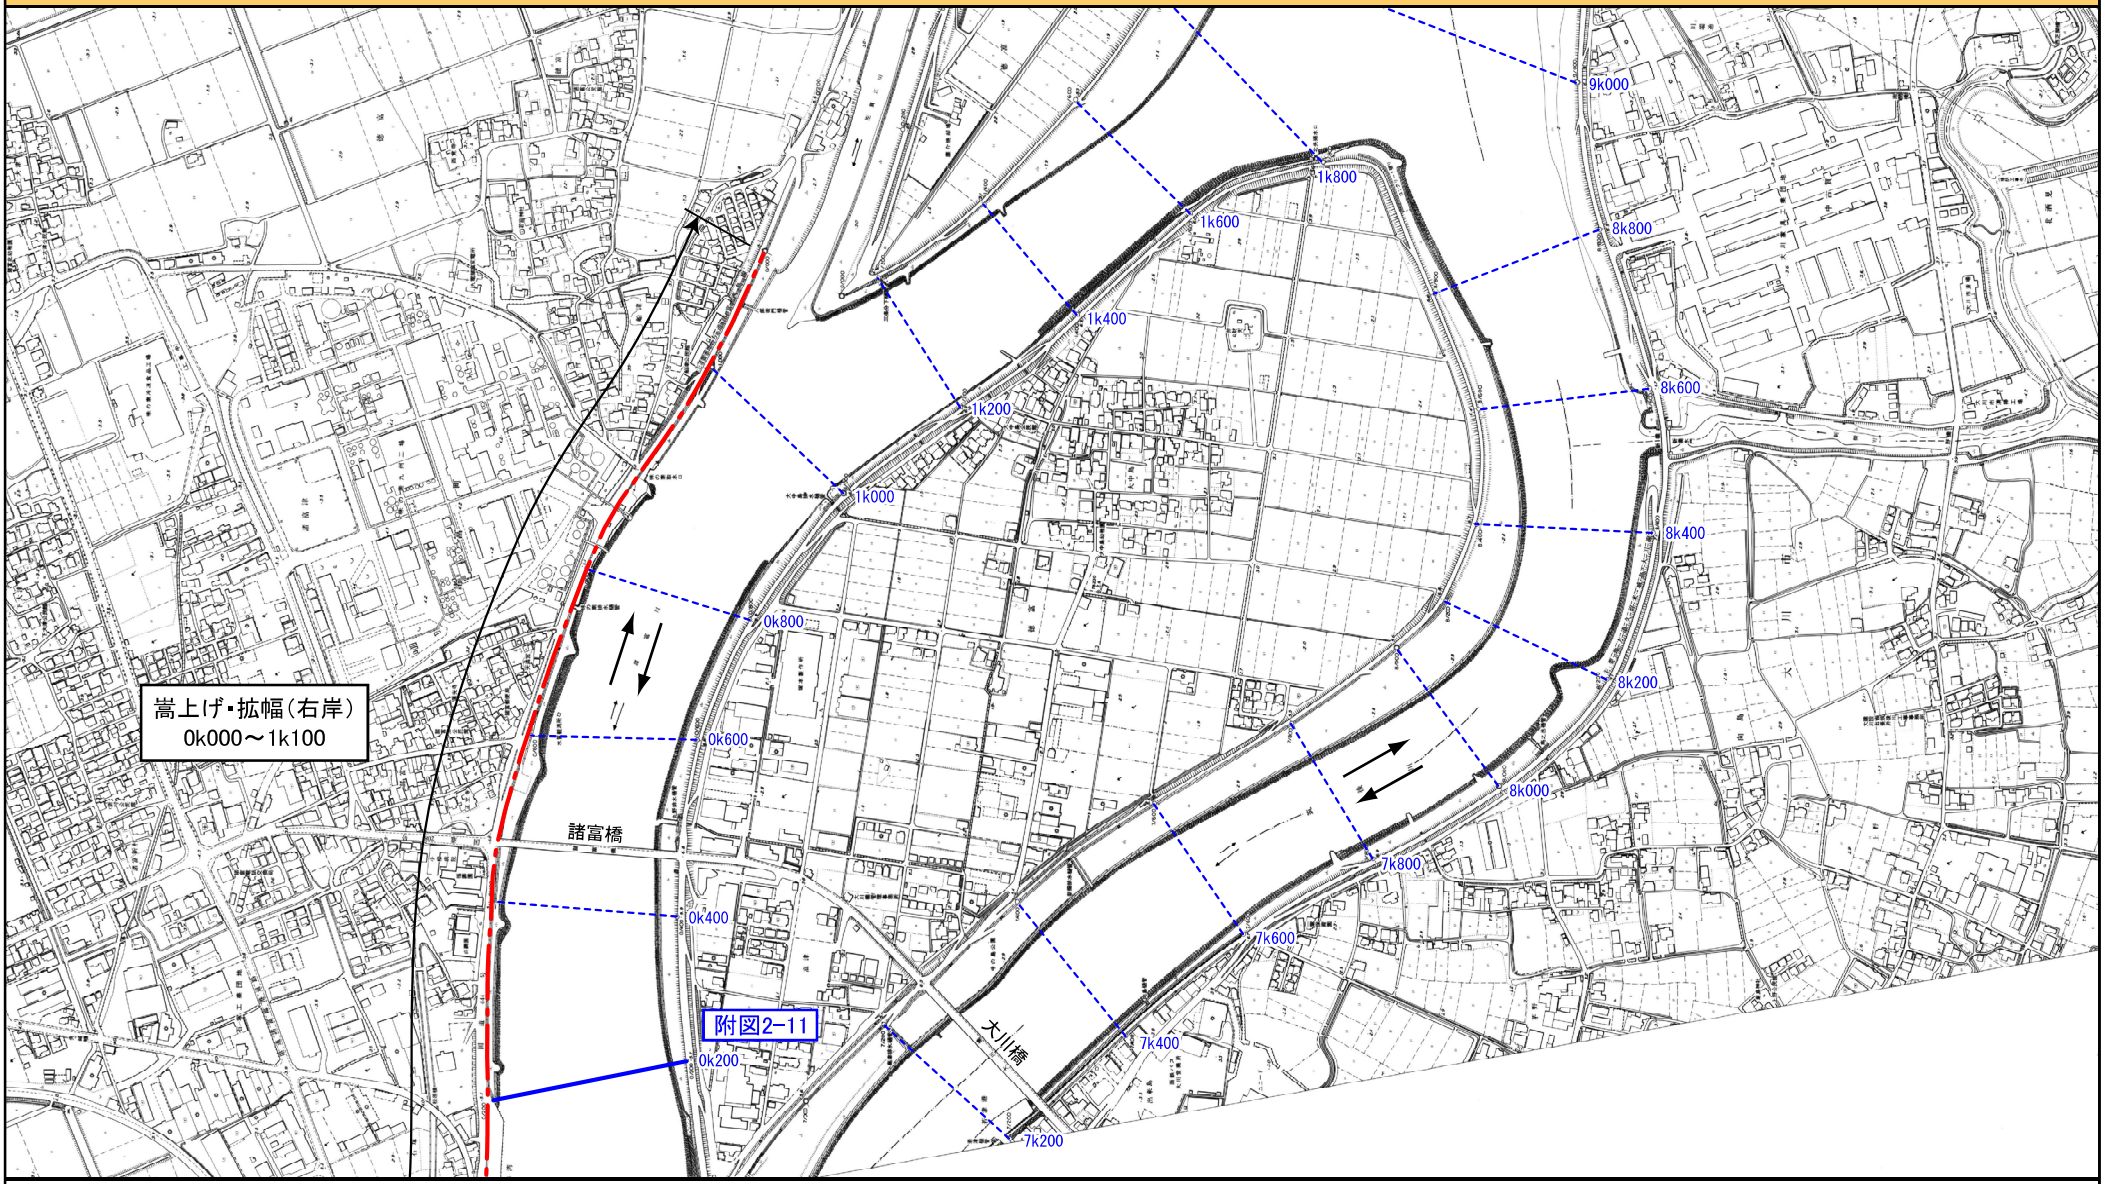


※施行の場所の起終点及び法線位置については、地形の変化等に伴い微細な変更が生じる場合があります。
※赤線については、堤防川側の法肩位置を示しています。

附図1－3　洪水対策に関する施行の場所（国土交通省）　（筑後川　11k200～13k600）　縮尺　1：10,000

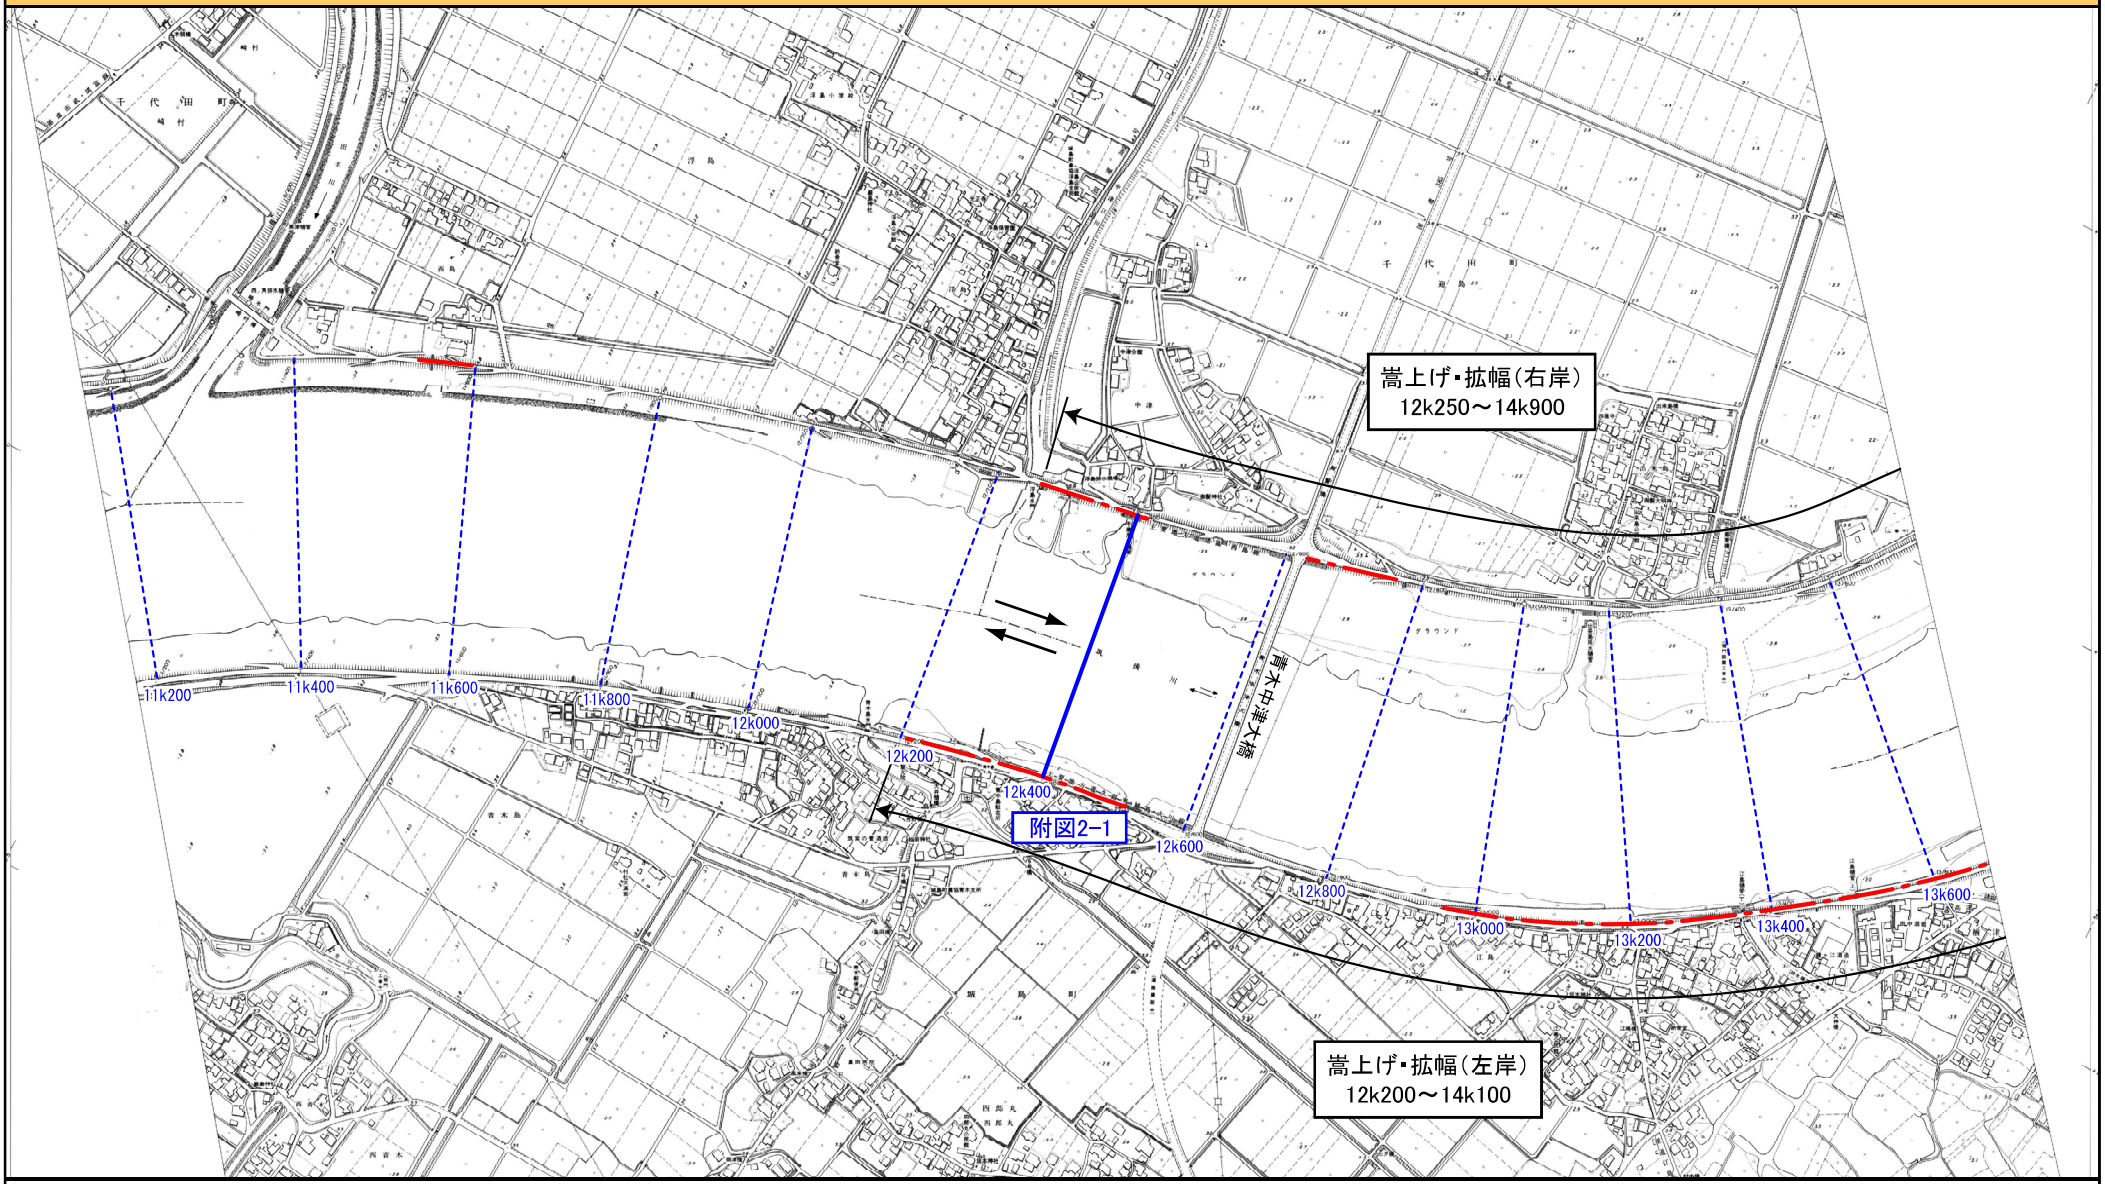


※施行の場所の起終点及び法線位置については、地形の変化等に伴い微細な変更が生じる場合があります。
※赤線については、堤防川側の法肩位置を示しています。

附図1－4　洪水対策に関する施行の場所（国土交通省）　（筑後川　13k800～16k000）　縮尺　1：10,000

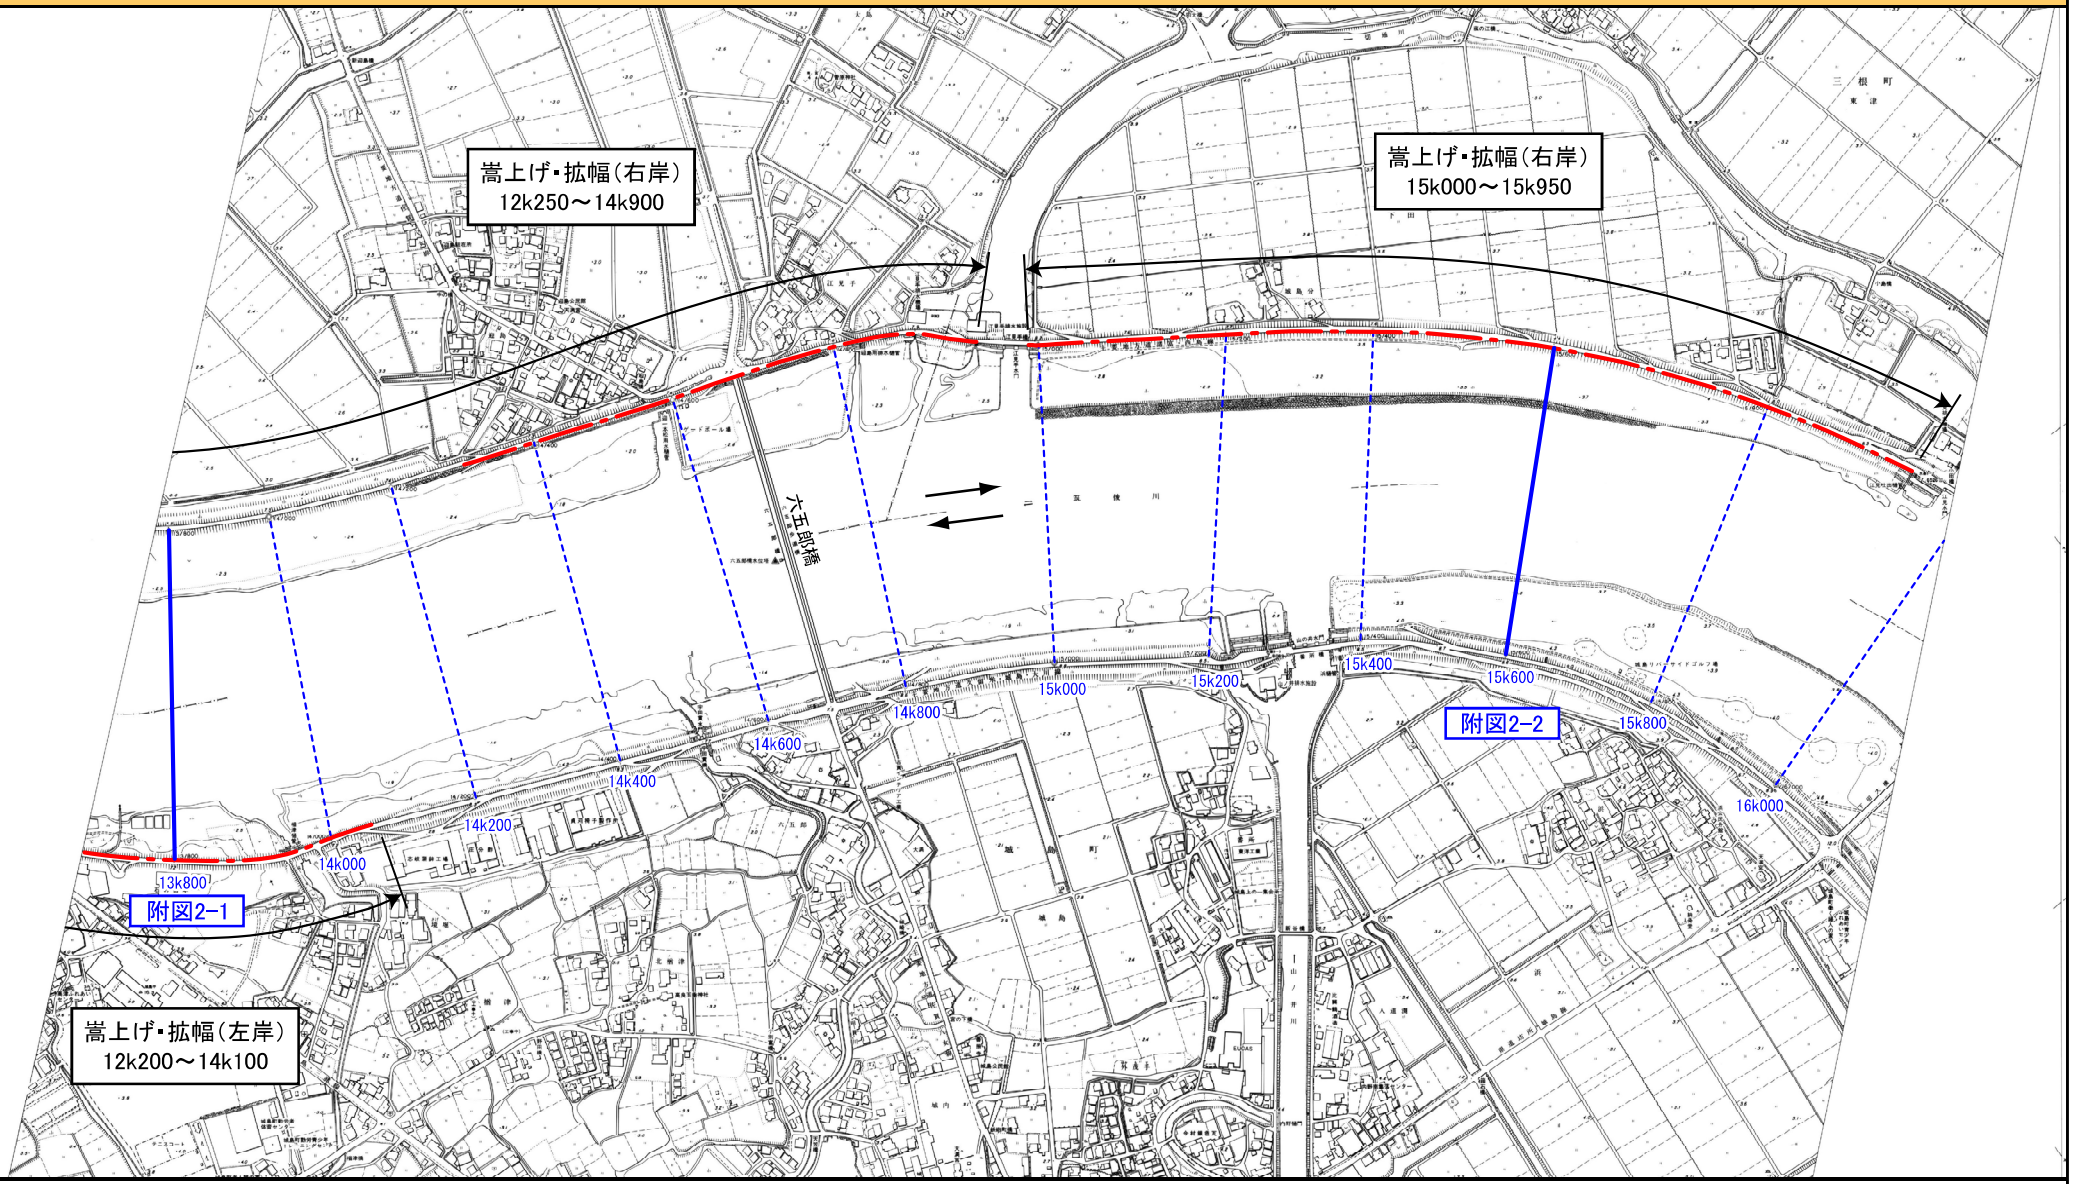


※施行の場所の起終点及び法線位置については、地形の変化等に伴い微細な変更が生じる場合があります。
※赤線については、堤防川側の法肩位置を示しています。

附図1－5　洪水対策に関する施行の場所（国土交通省）　（筑後川　16k200～18k400）　縮尺　1：10,000

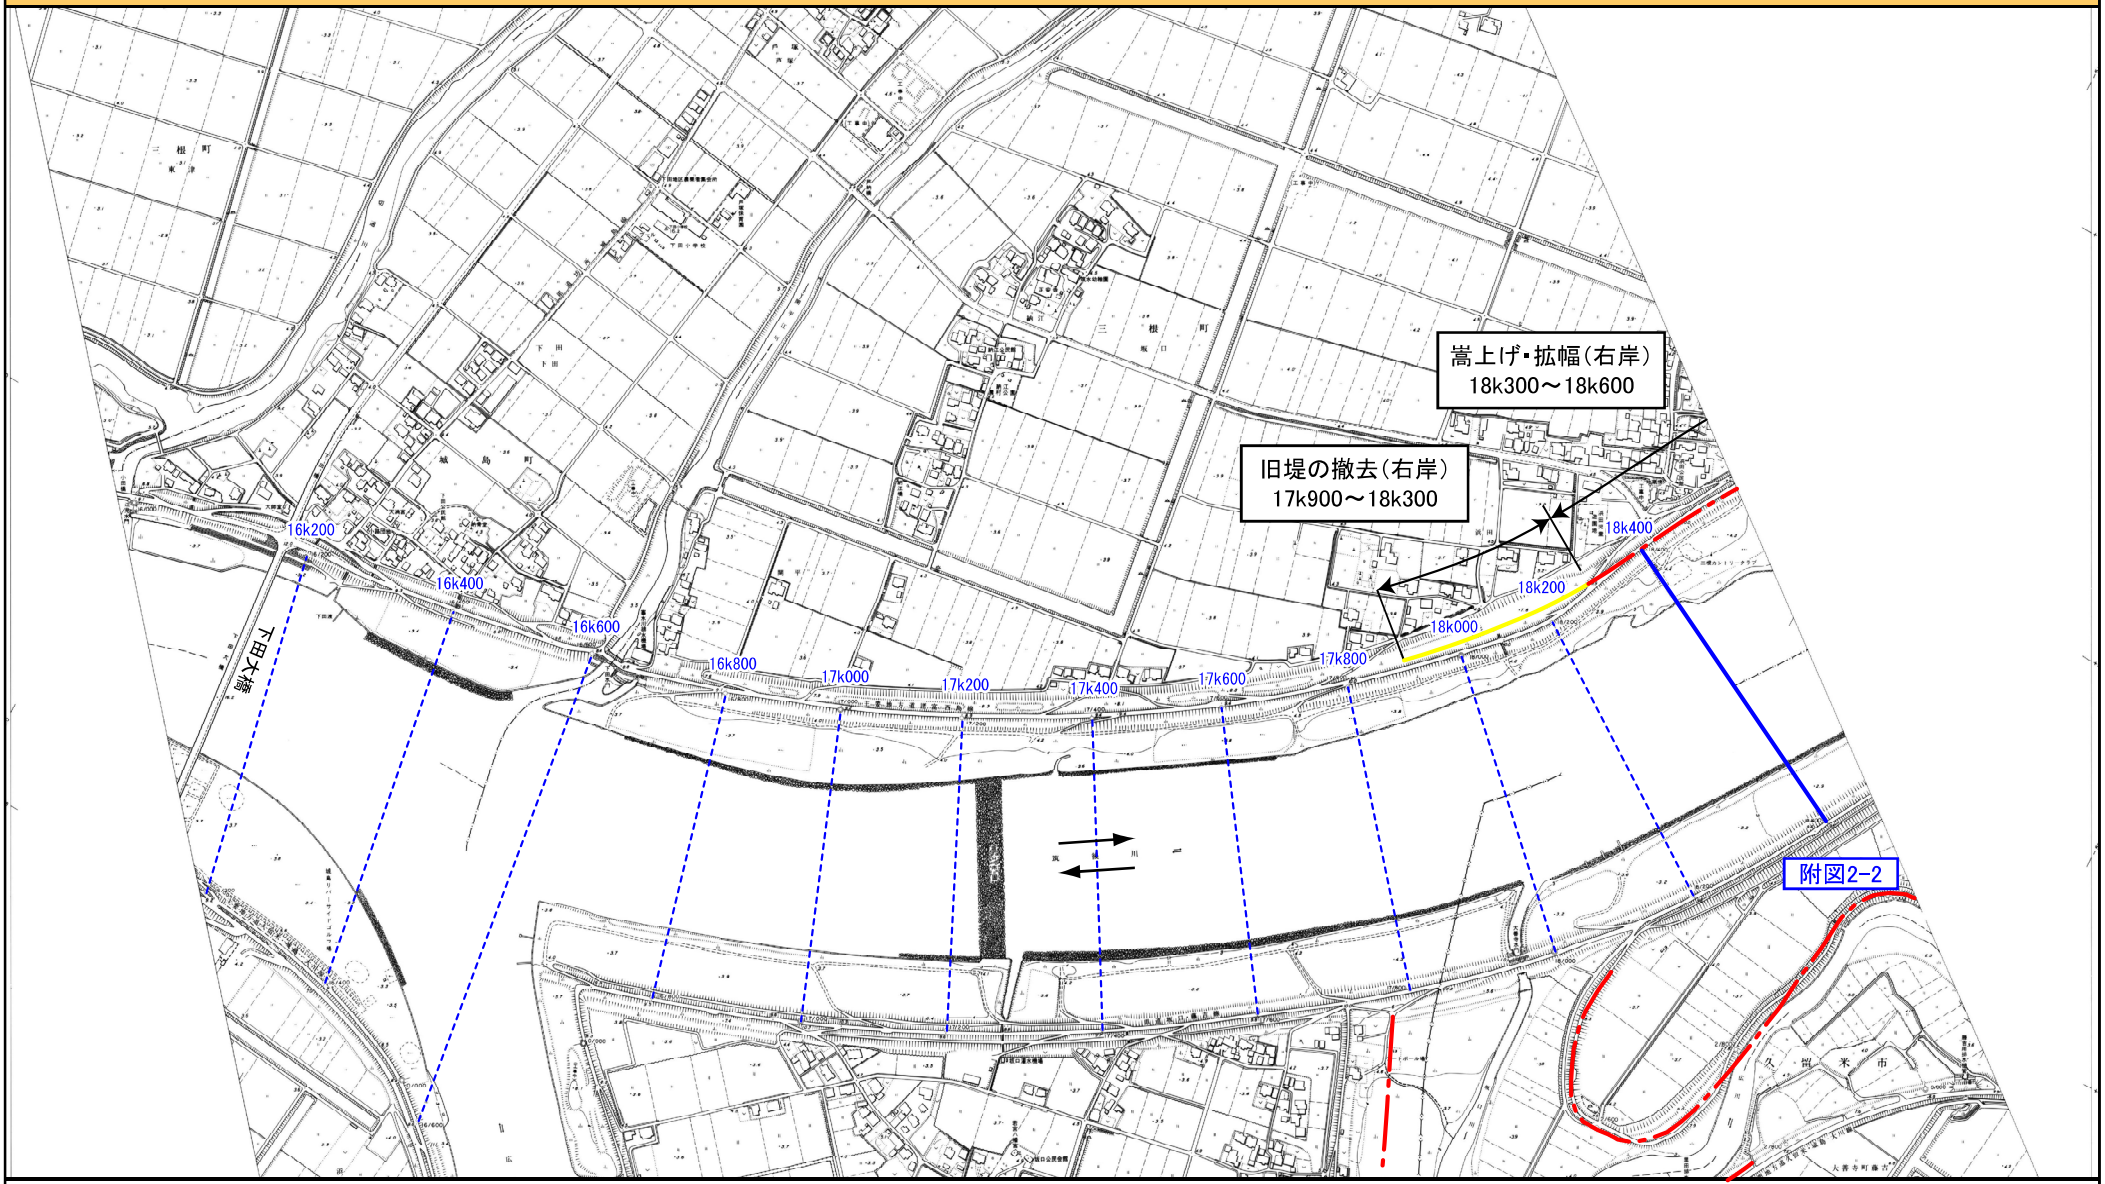


※施行の場所の起終点及び法線位置については、地形の変化等に伴い微細な変更が生じる場合があります。
※赤線については、堤防川側の法肩位置を示しています。

附図１－６　　洪水対策に関する施行の場所（国土交通省）　　（筑後川　18k600～20k800）　　縮尺　1:10,000

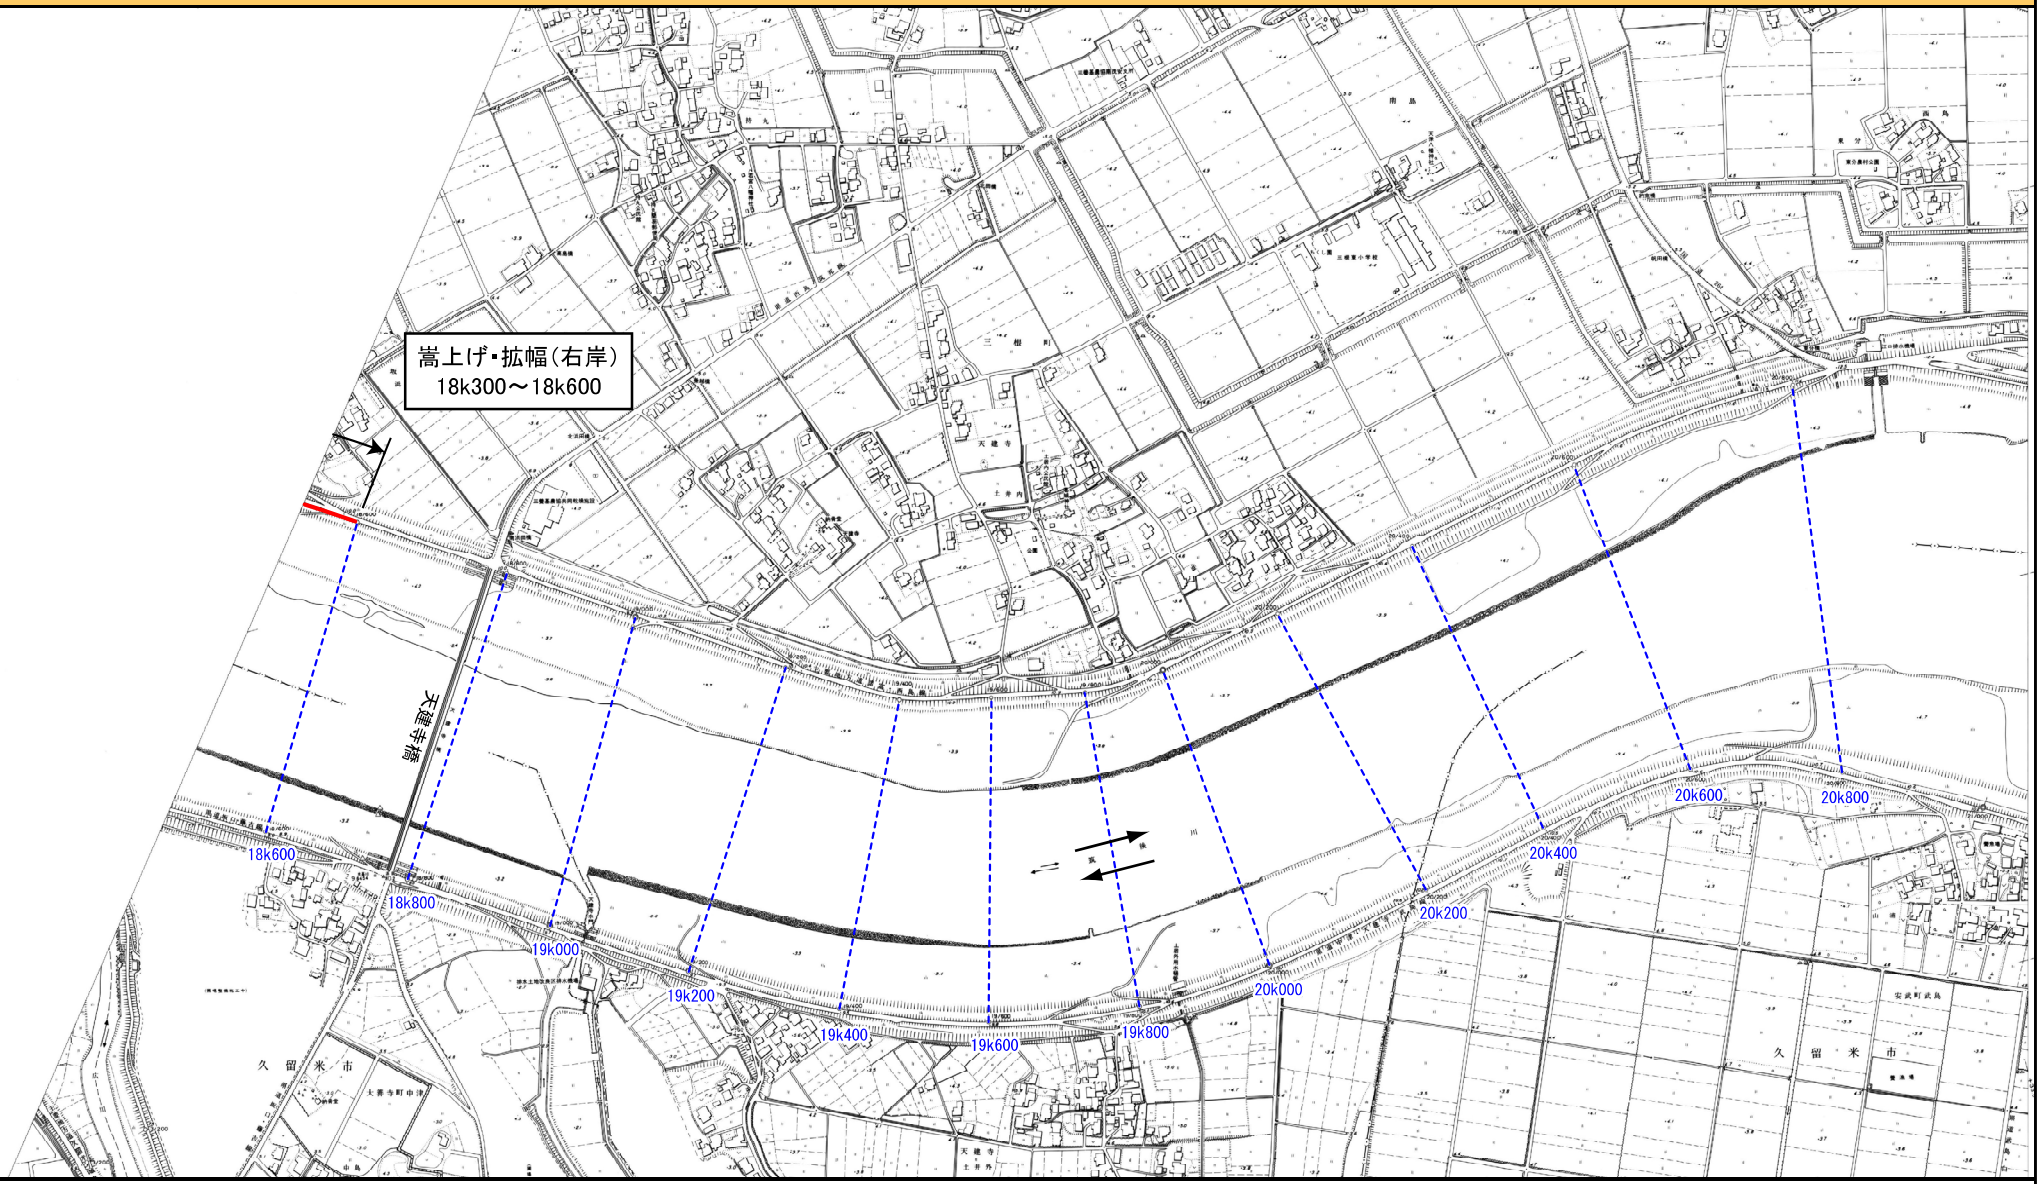


※施行の場所の起終点及び法線位置については、地形の変化等に伴い微細な変更が生じる場合があります。
※赤線については、堤防川側の法肩位置を示しています。

附図1－7　洪水対策に関する施行の場所（国土交通省）　（筑後川　23k000～25k000）　縮尺　1:10,000

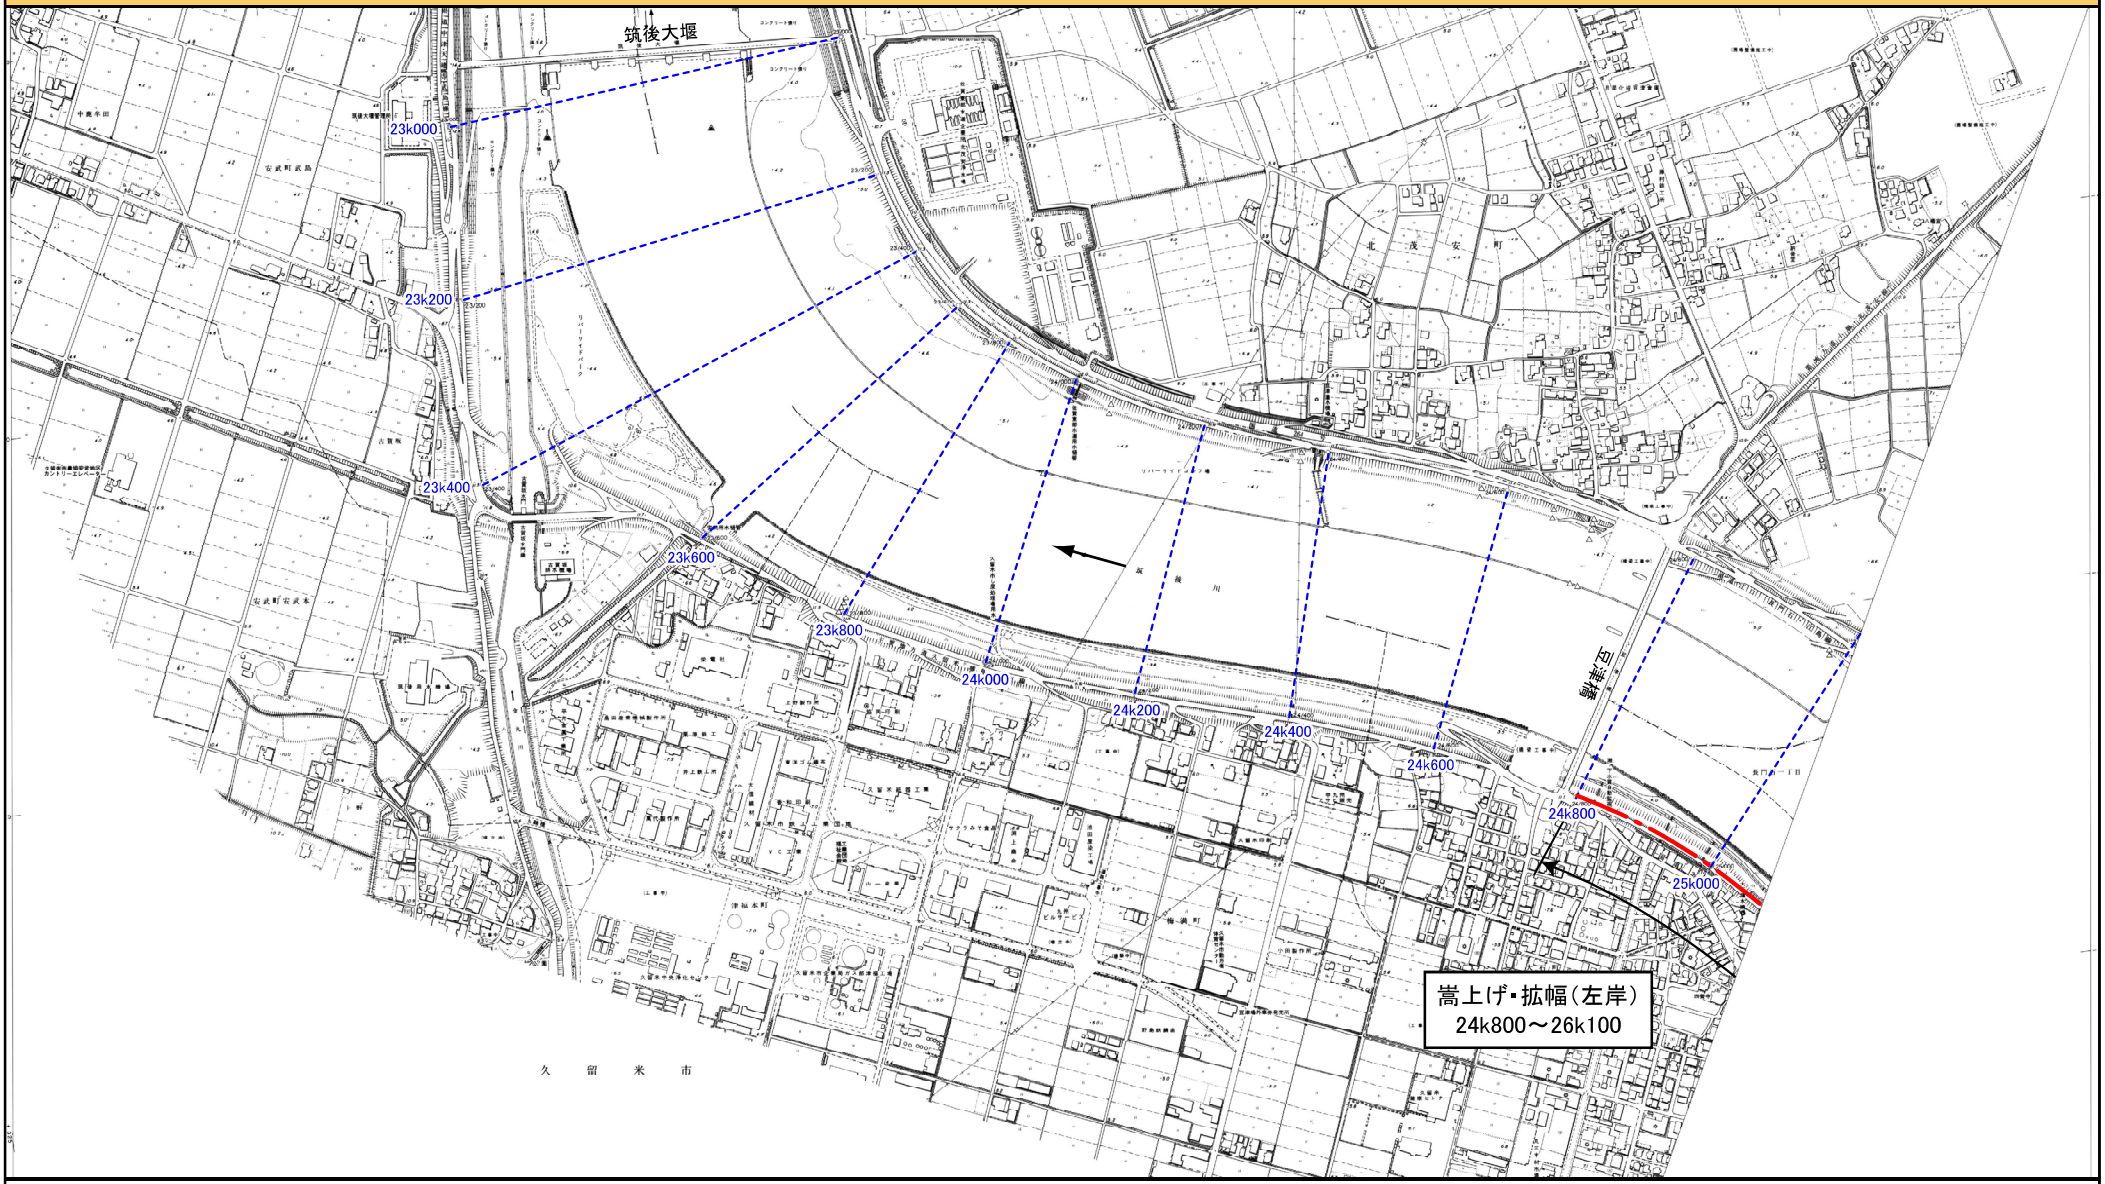


※施行の場所の起終点及び法線位置については、地形の変化等に伴い微細な変更が生じる場合があります。
※赤線については、堤防川側の法肩位置を示しています。

附図1－8　洪水対策に関する施行の場所（国土交通省）　（筑後川　25k200～26k800）　縮尺　1：10,000

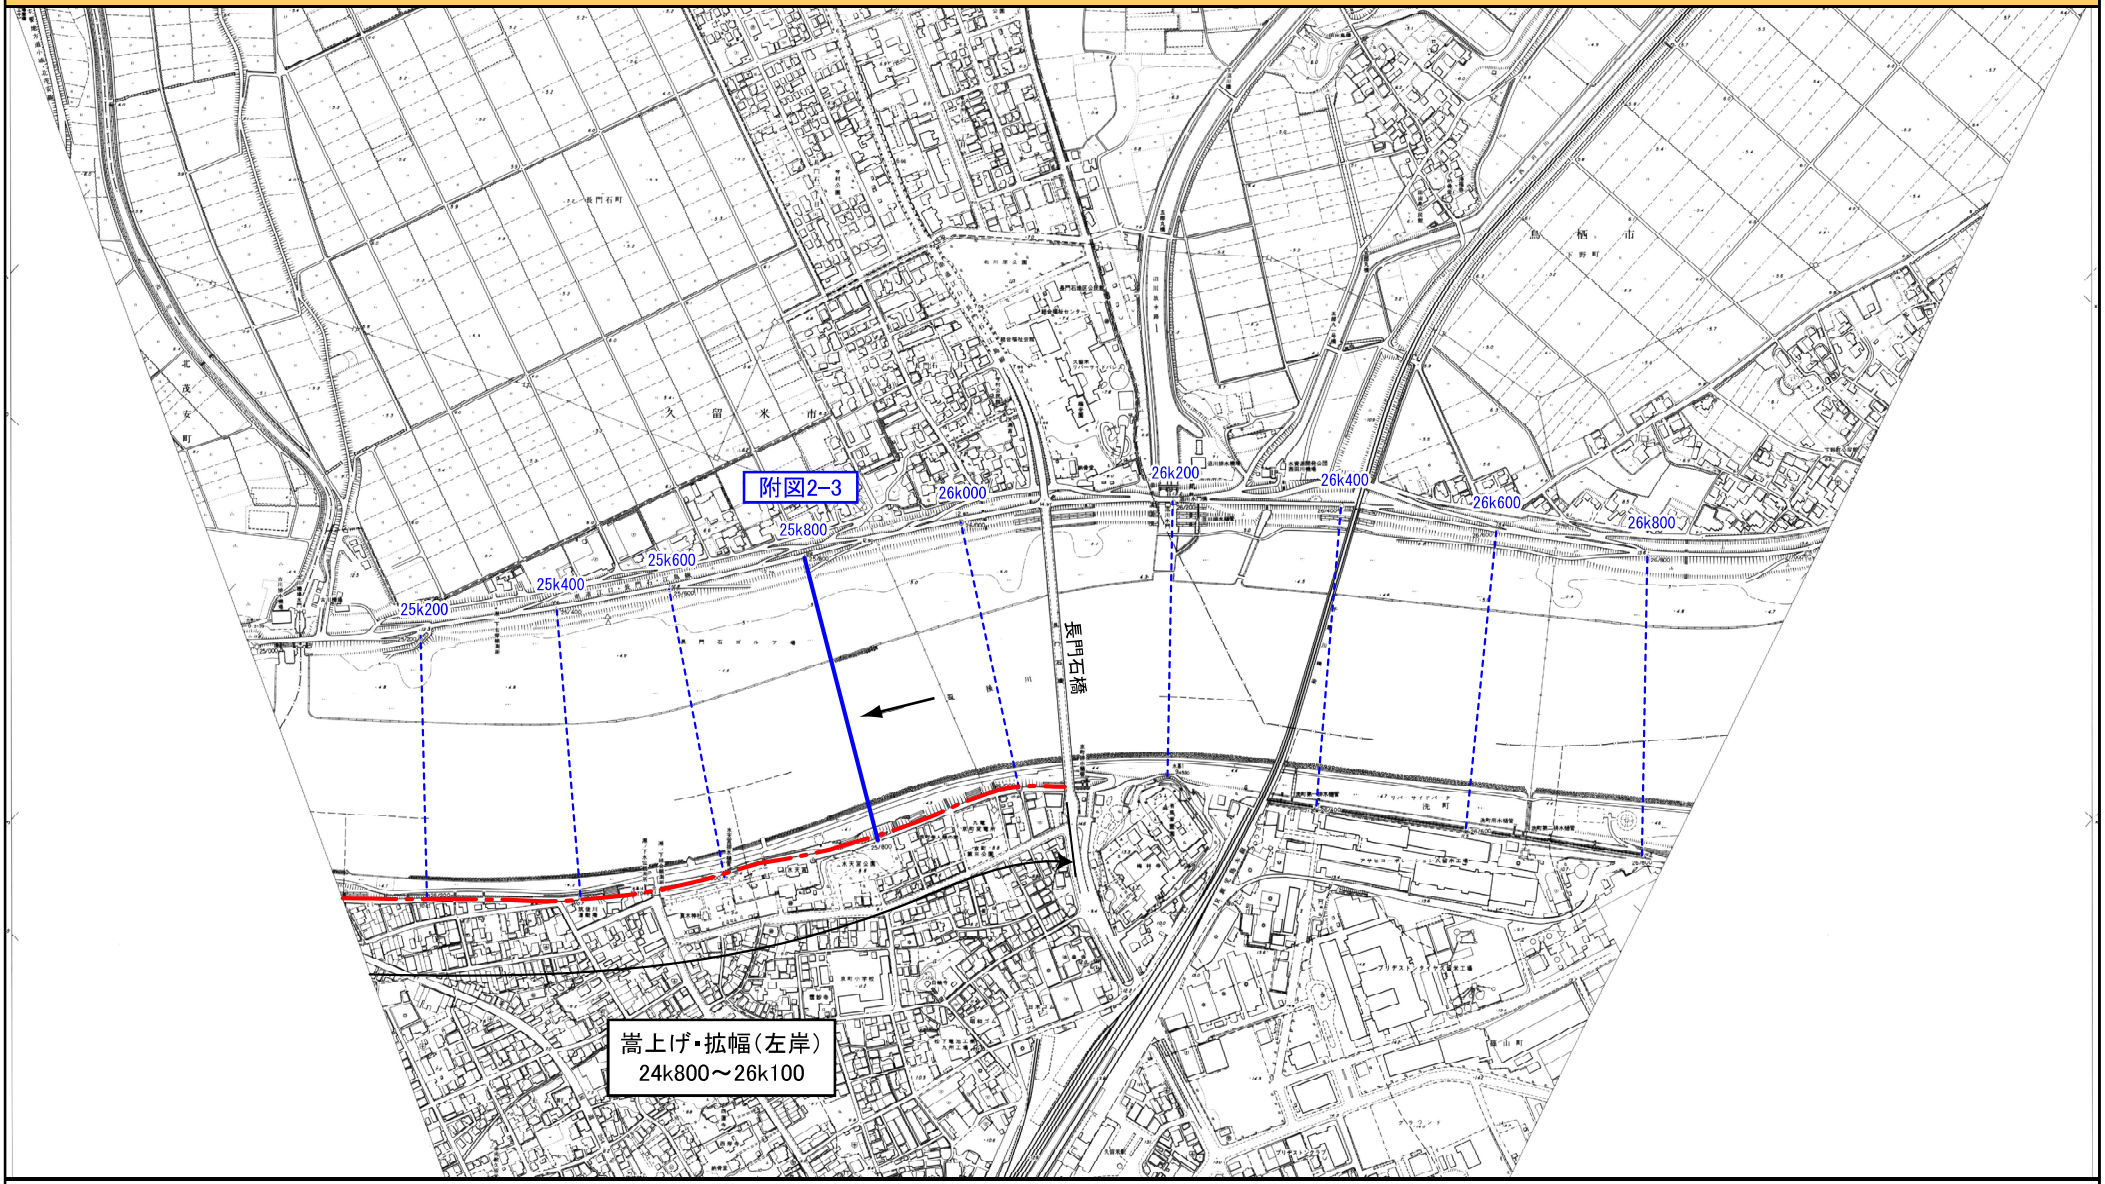


※施行の場所の起終点及び法線位置については、地形の変化等に伴い微細な変更が生じる場合があります。
※赤線については、堤防川側の法肩位置を示しています。

附図1－9　洪水対策に関する施行の場所（国土交通省）　（筑後川　27k000～29k000）　縮尺　1：10,000

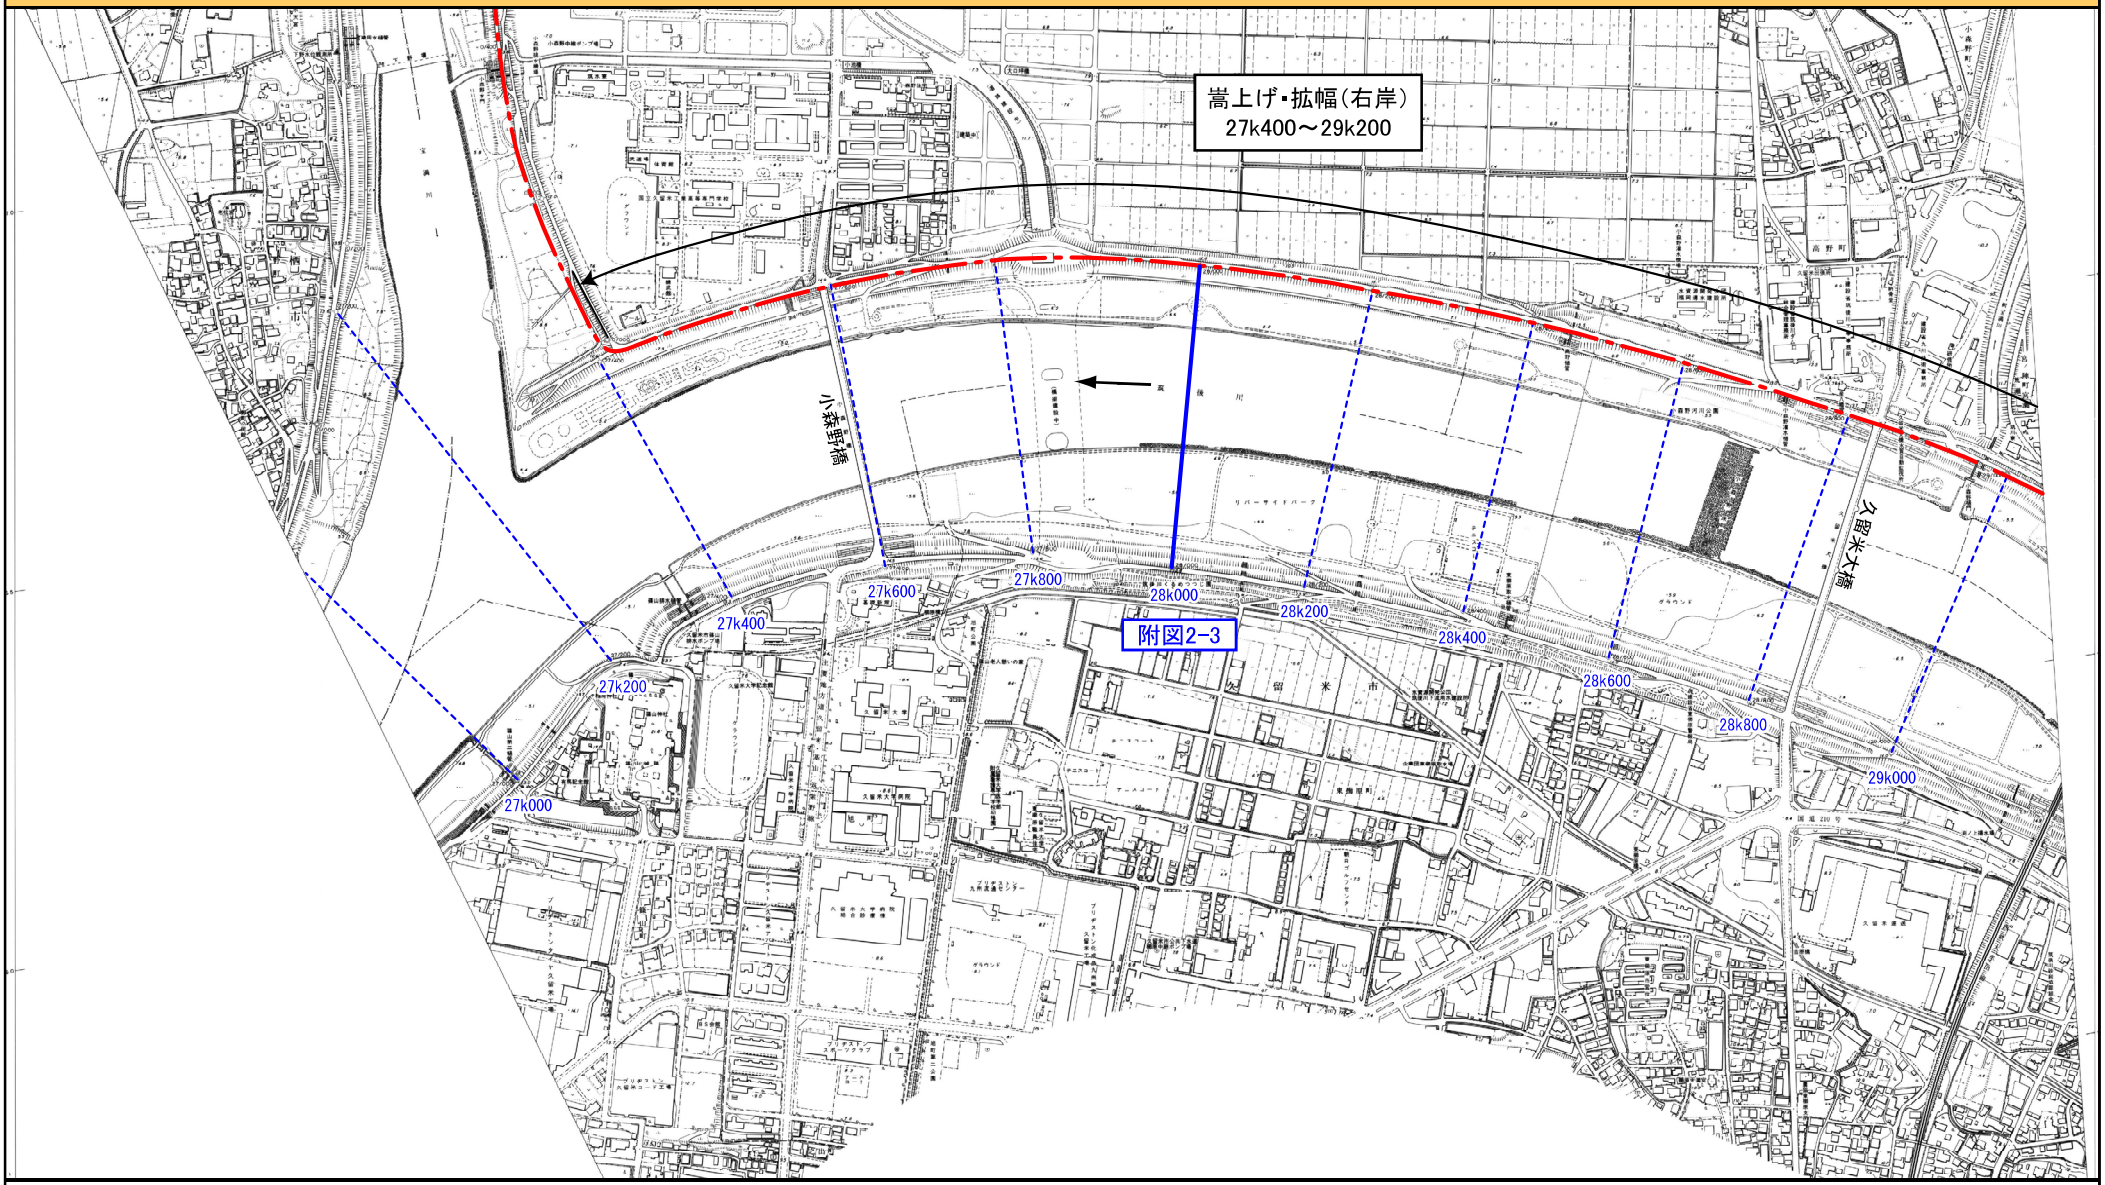

※施行の場所の起終点及び法線位置については、地形の変化等に伴い微細な変更が生じる場合があります。
※赤線については、堤防川側の法肩位置を示しています。


附図1－10　洪水対策に関する施行の場所（国土交通省）　（筑後川　29k200～32k000）　縮尺　1：10,000

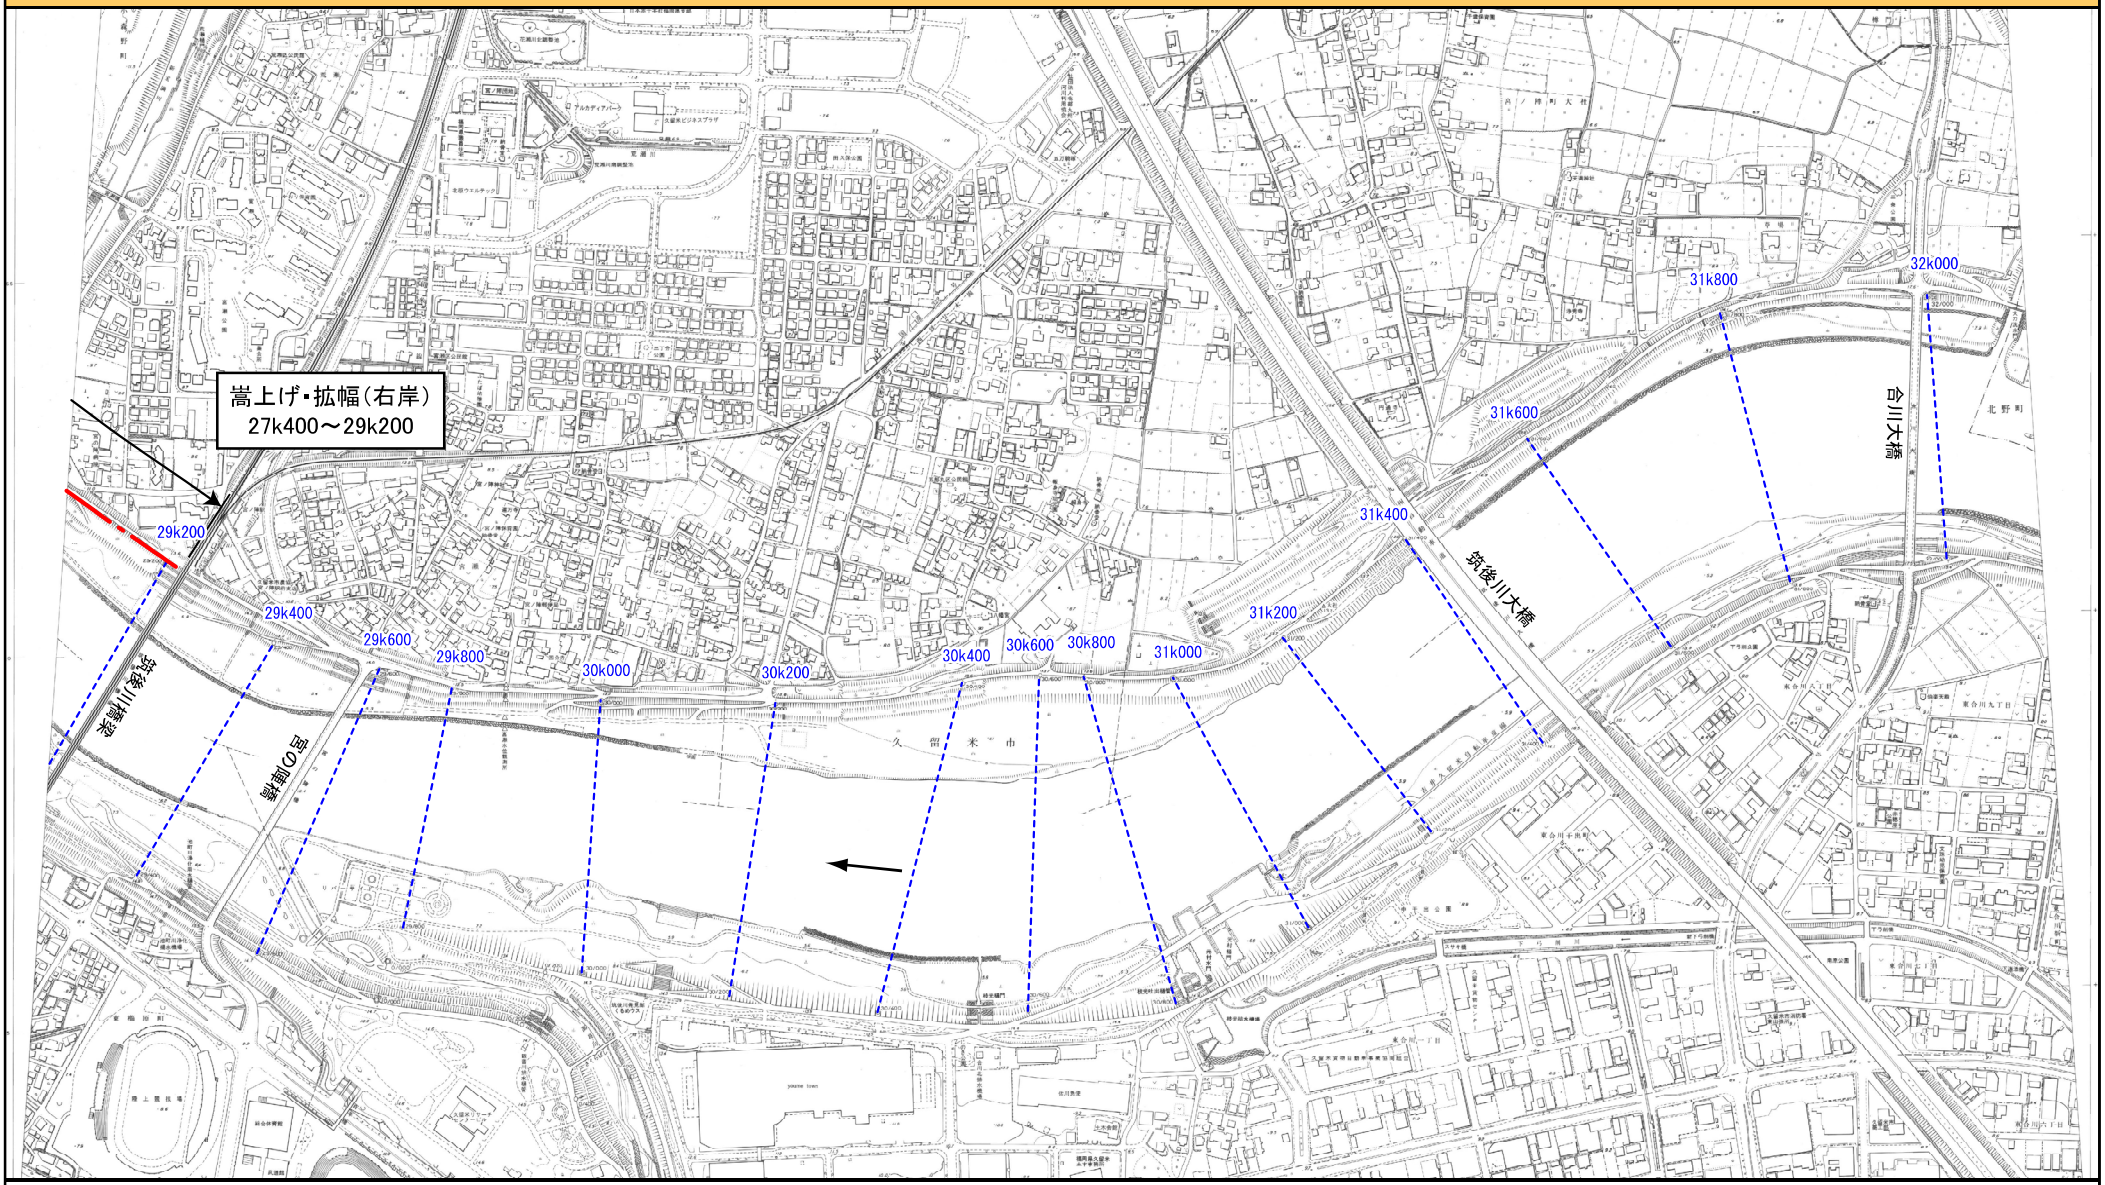

0　100　200　300　400　500m


※施行の場所の起終点及び法線位置については、地形の変化等に伴い微細な変更が生じる場合があります。
※赤線については、堤防川側の法肩位置を示しています。

附図1－11　洪水対策に関する施行の場所（国土交通省）　（筑後川　32k200～34k800）　縮尺　1：10,000

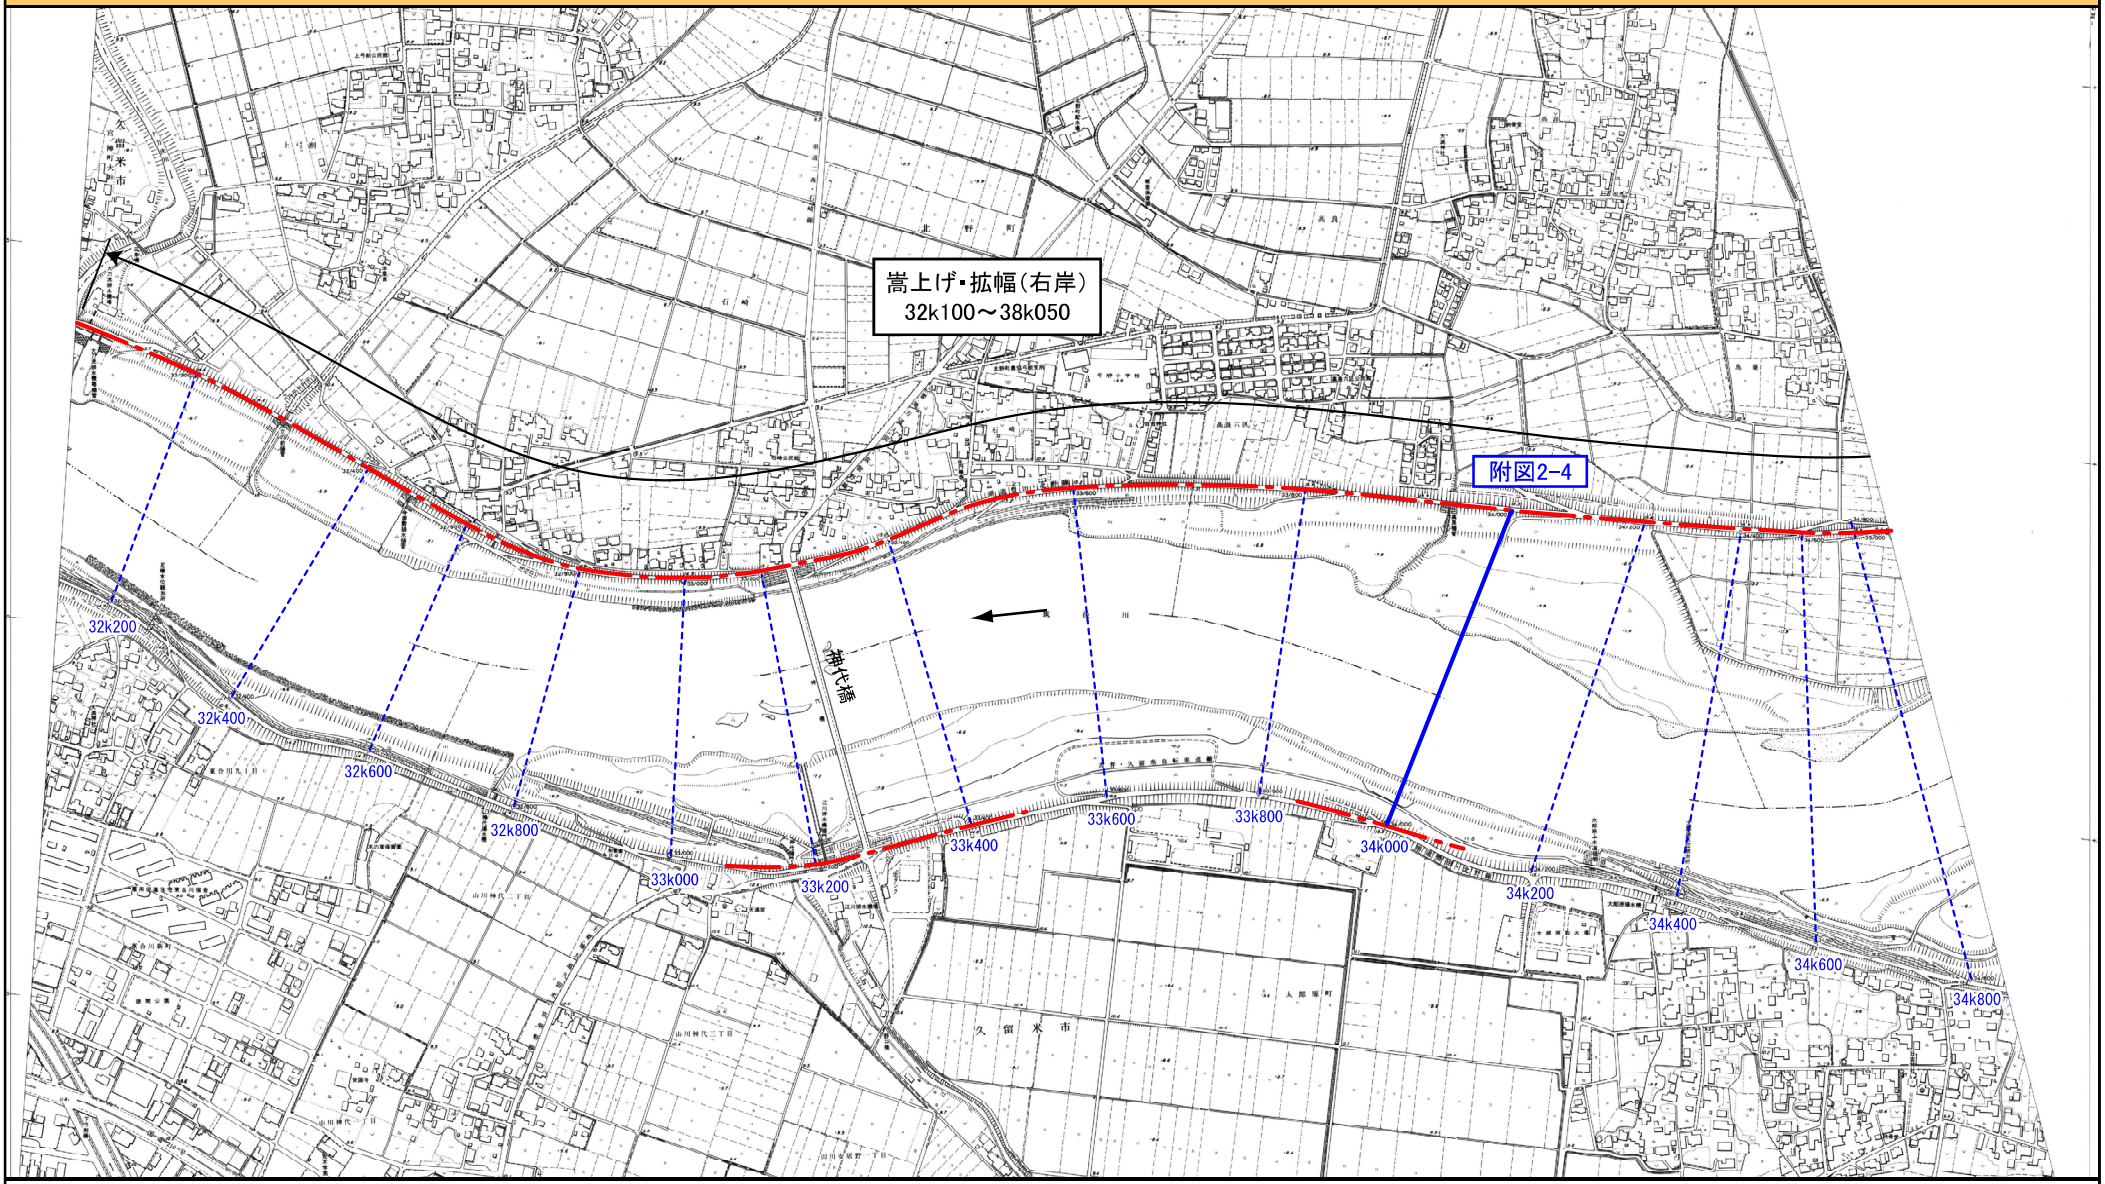


※施行の場所の起終点及び法線位置については、地形の変化等に伴い微細な変更が生じる場合があります。
※赤線については、堤防川側の法肩位置を示しています。

附図1－12　洪水対策に関する施行の場所（国土交通省）　（筑後川　35k000～37k400）　縮尺　1:10,000

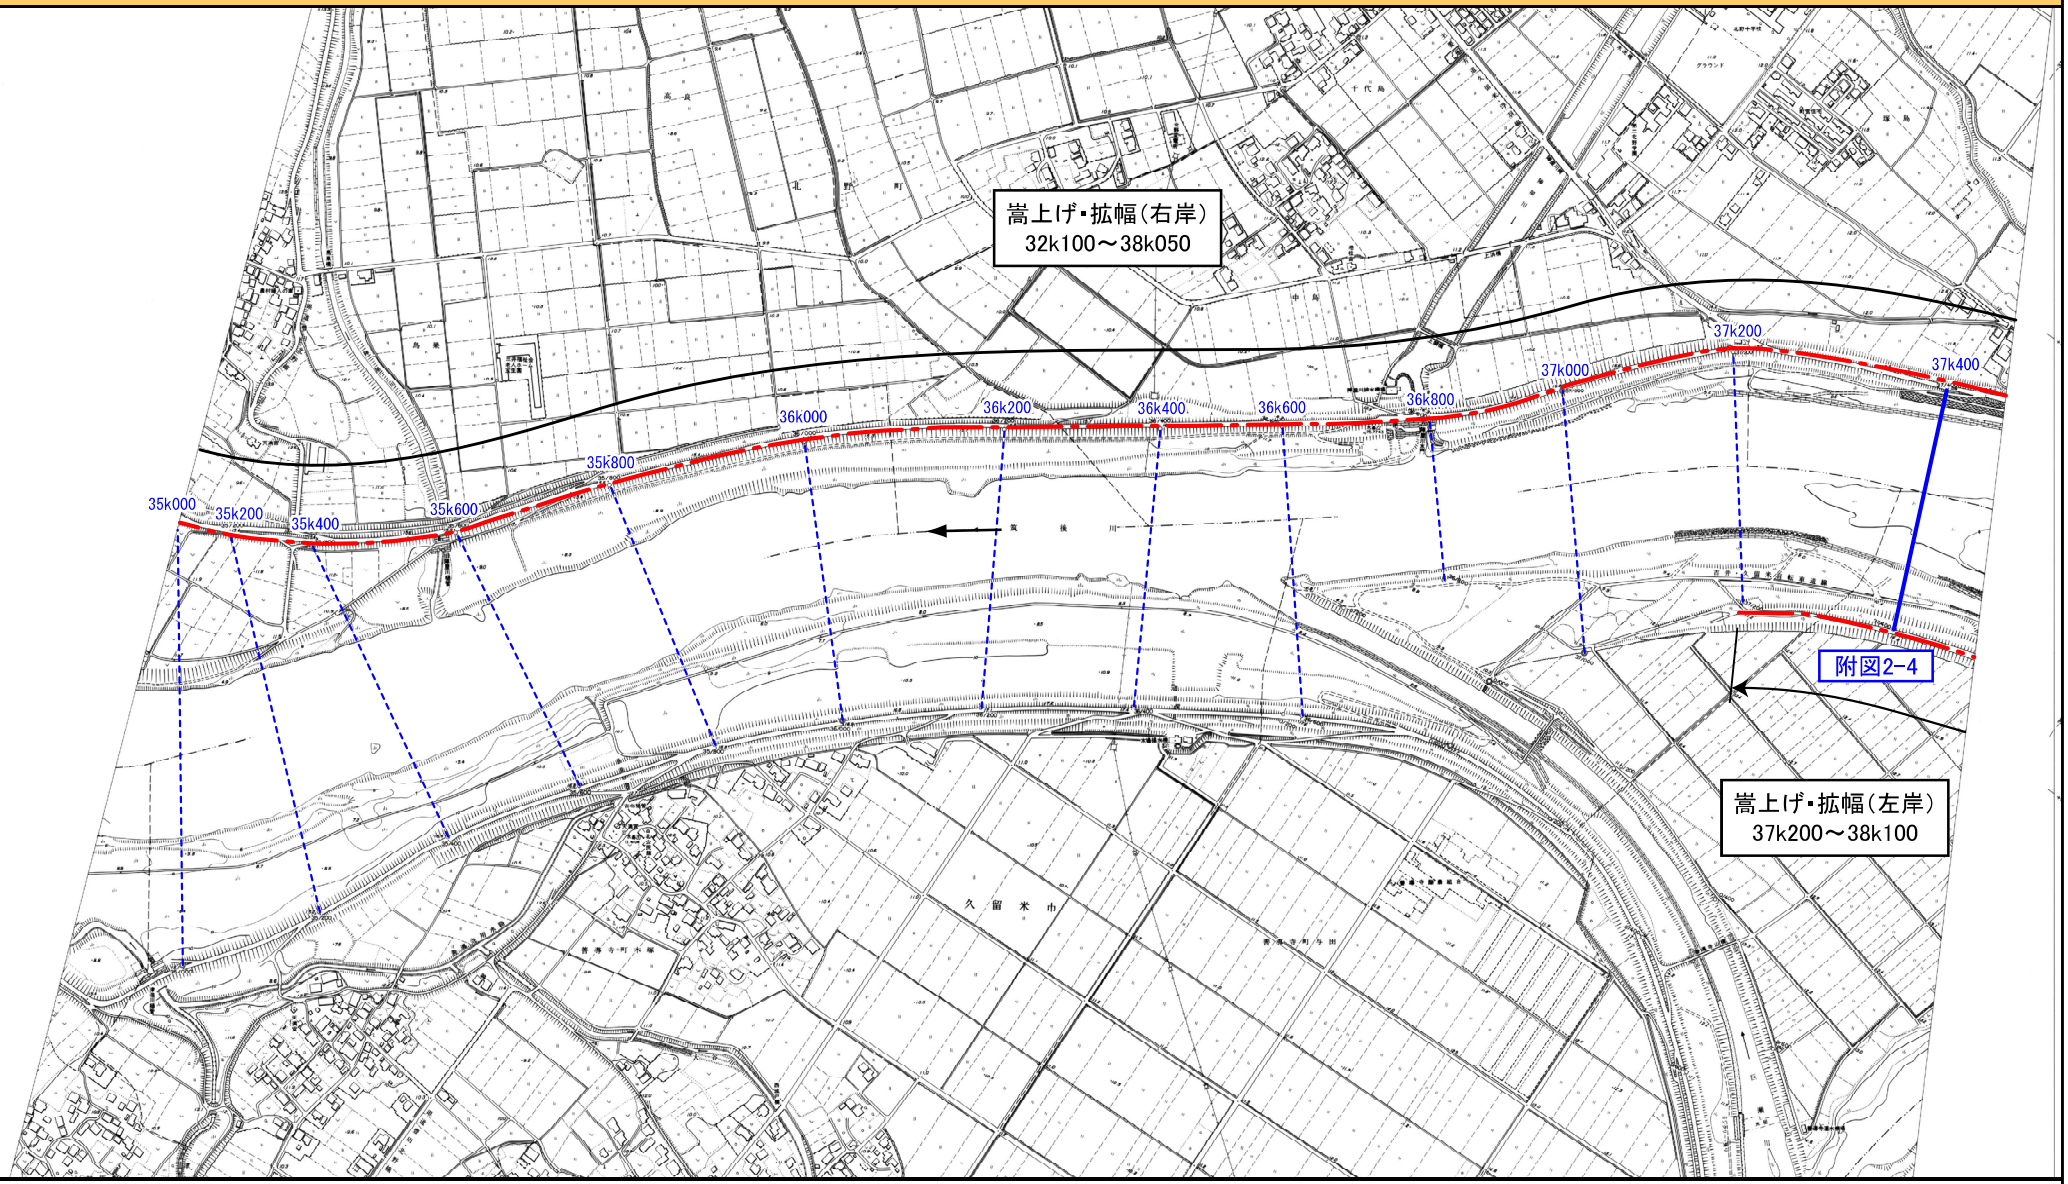


※施行の場所の起終点及び法線位置については、地形の変化等に伴い微細な変更が生じる場合があります。
※赤線については、堤防川側の法肩位置を示しています。

附図1－13　　洪水対策に関する施行の場所（国土交通省）　　（筑後川　37k600～40k200）　　縮尺　1:10,000

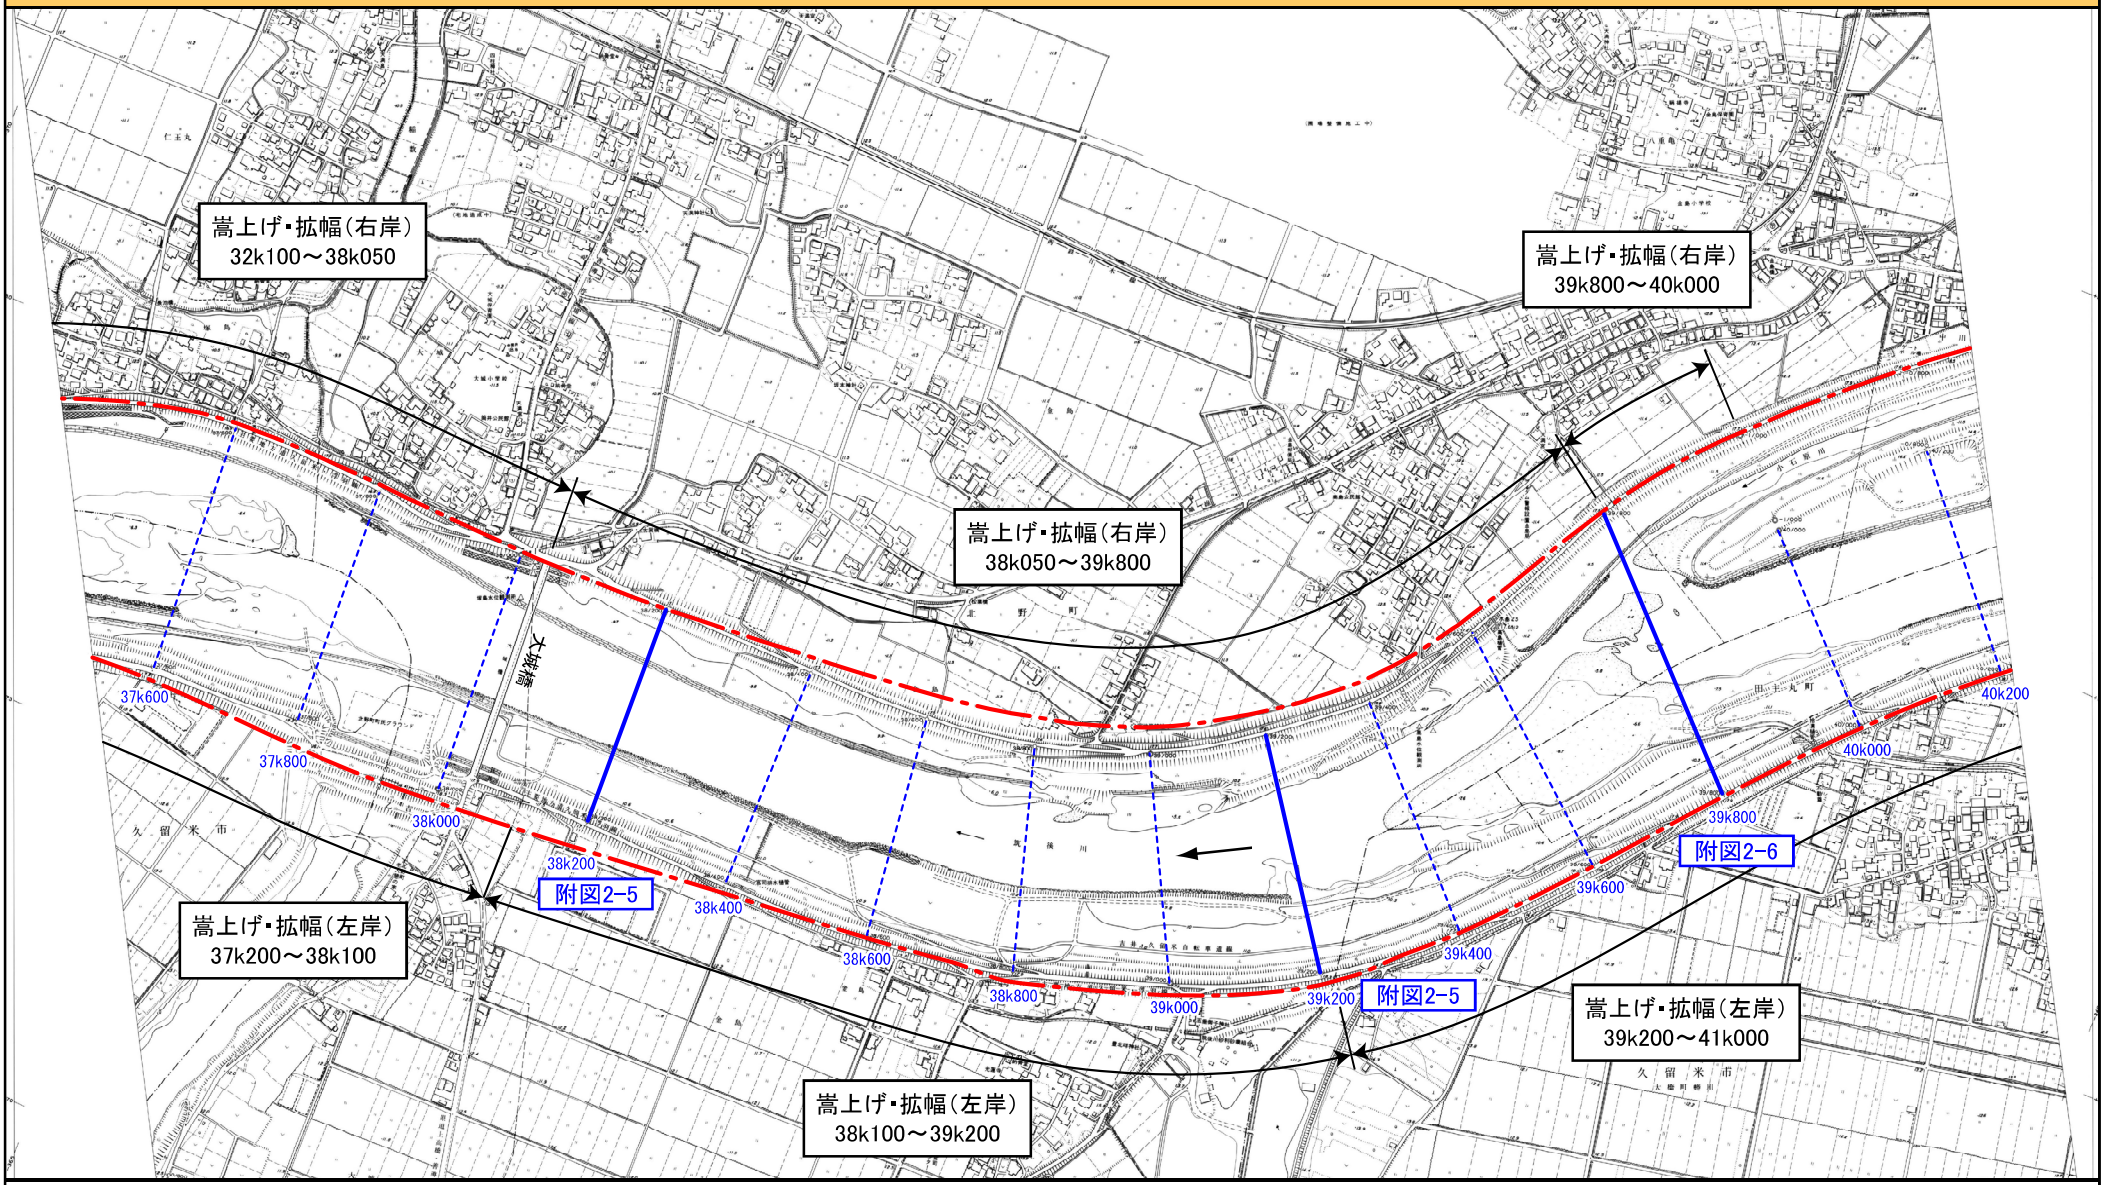


※施行の場所の起終点及び法線位置については、地形の変化等に伴い微細な変更が生じる場合があります。
※赤線については、堤防川側の法肩位置を示しています。

附図1－14　洪水対策に関する施行の場所（国土交通省）　（筑後川　40k400～42k400）　縮尺　1:10,000

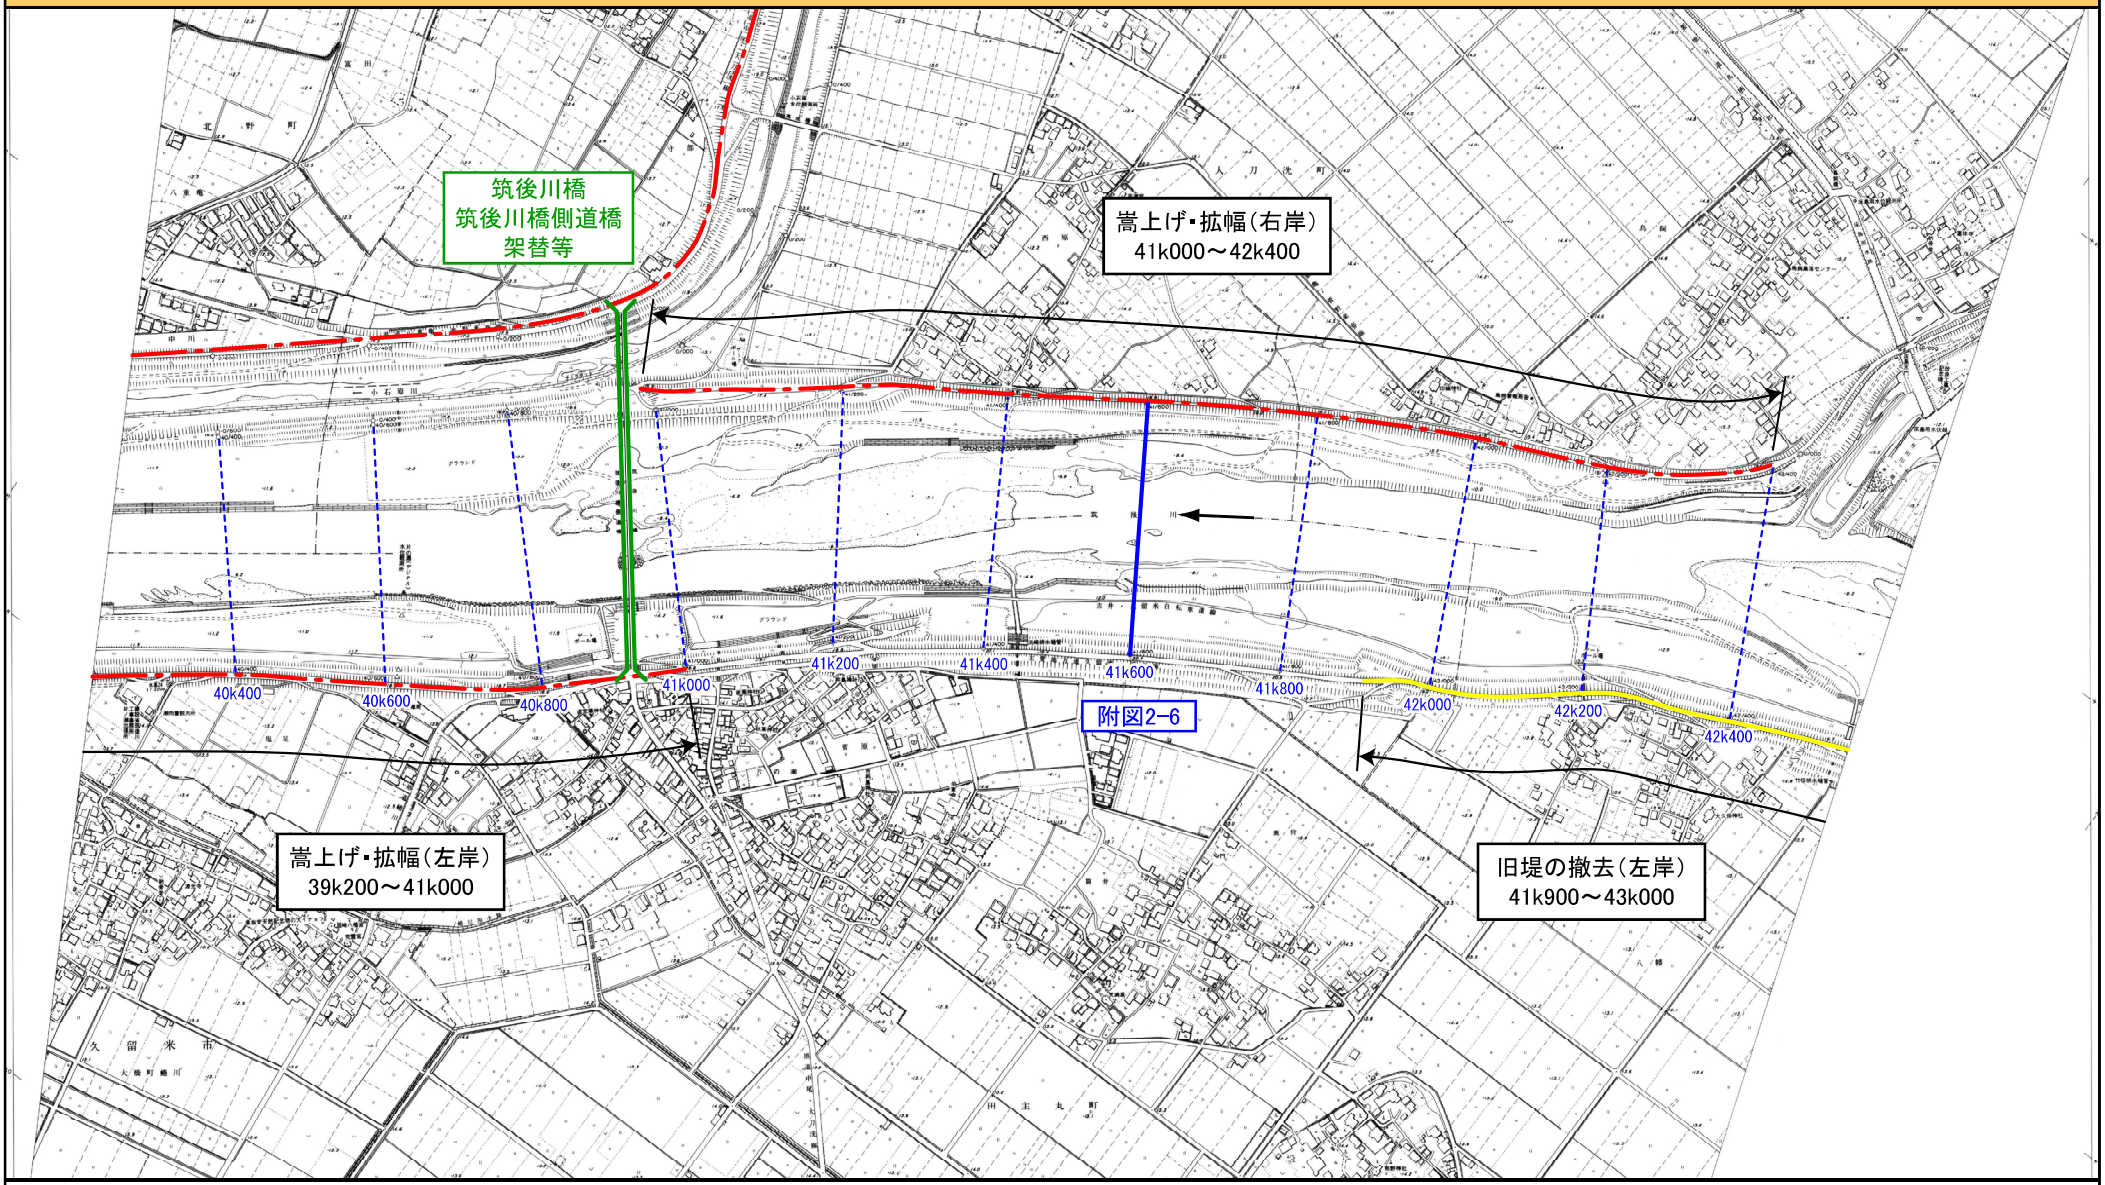


※施行の場所の起終点及び法線位置については、地形の変化等に伴い微細な変更が生じる場合があります。
※赤線については、堤防川側の法肩位置を示しています。

附図1－15　洪水対策に関する施行の場所（国土交通省）　（筑後川　42k600～45k000）　縮尺　1：10,000

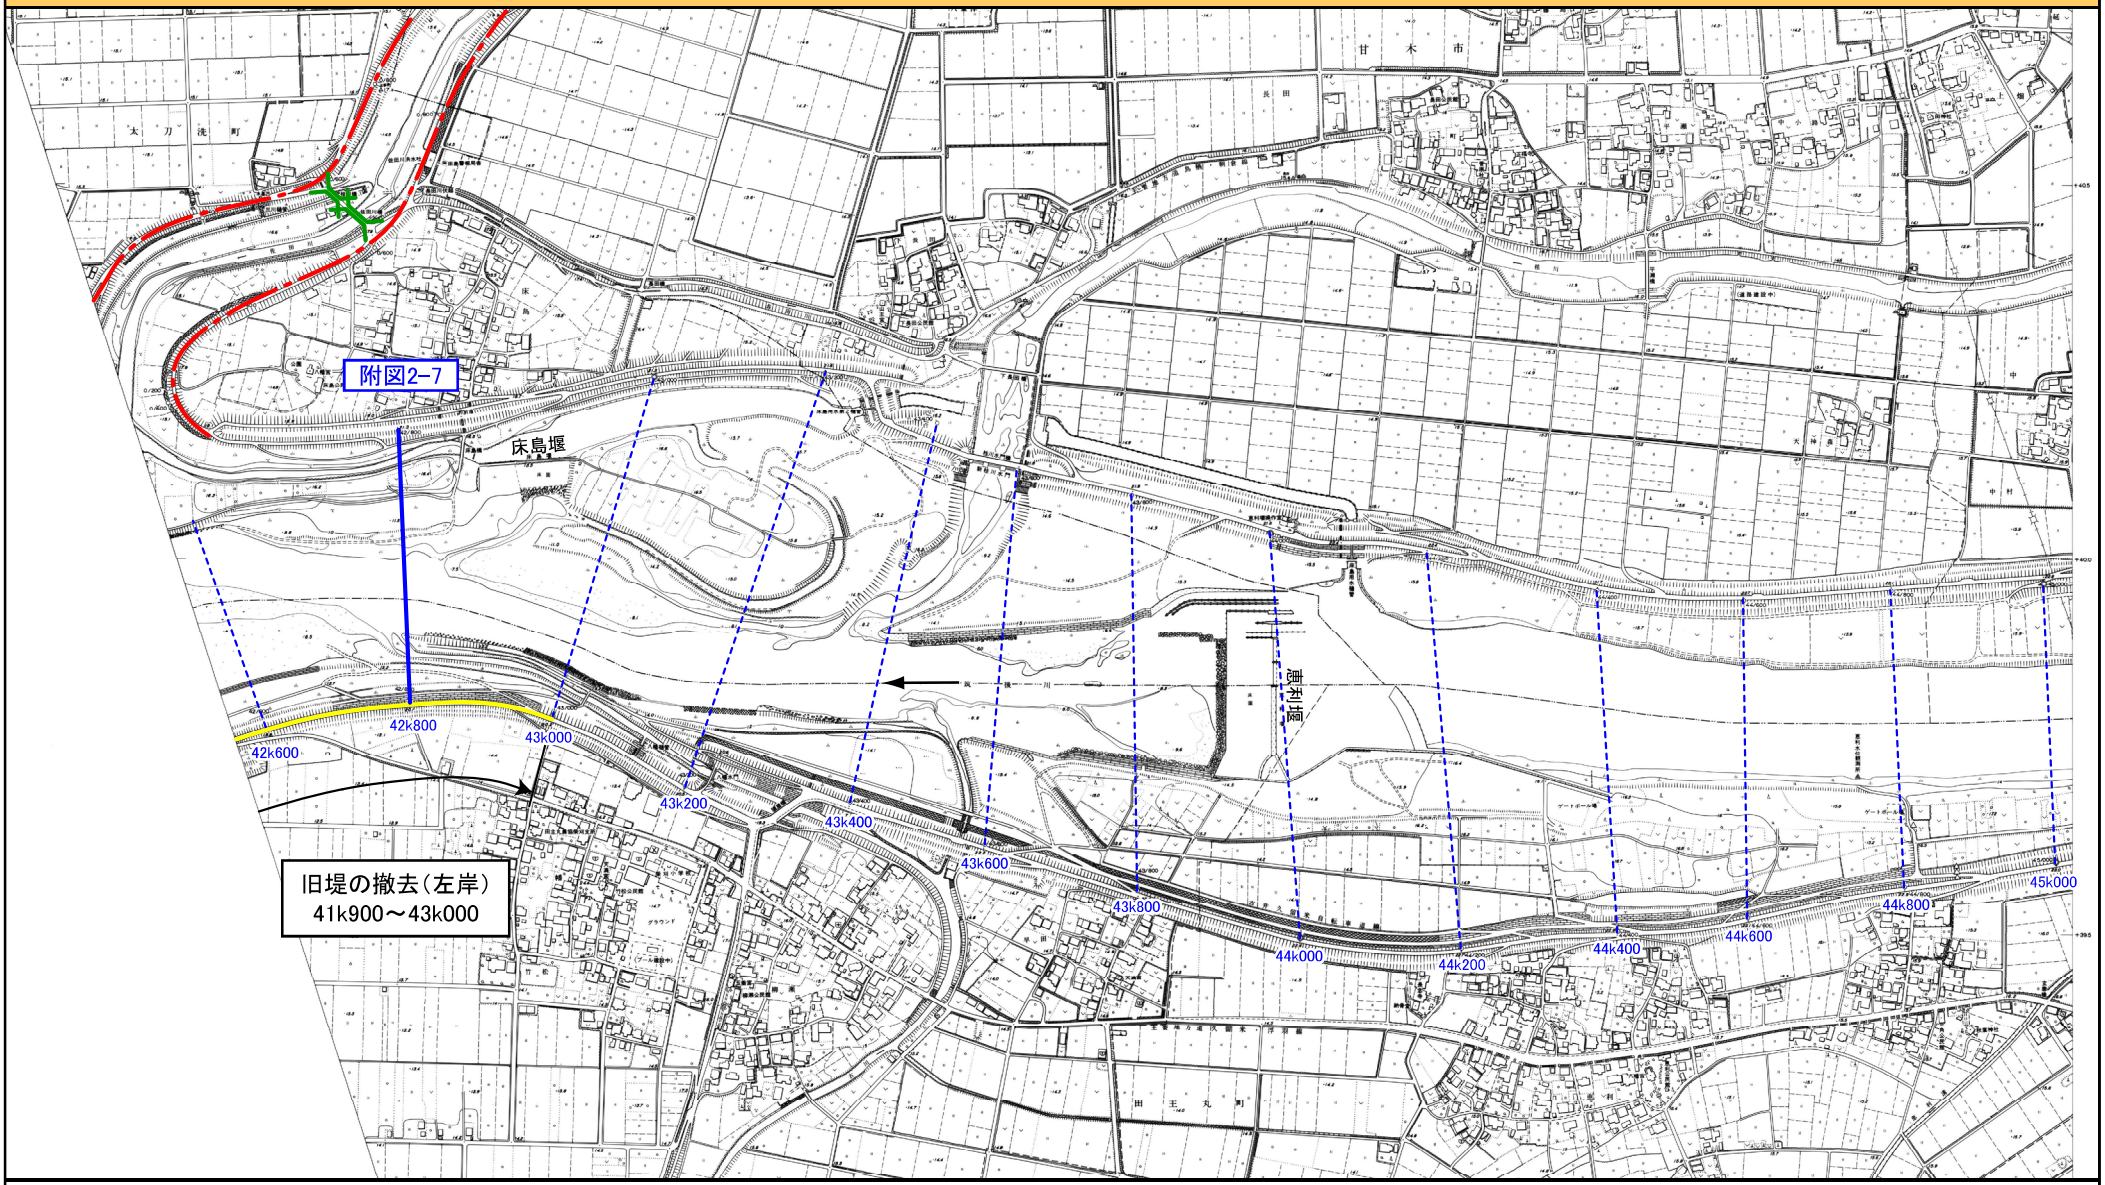


※施行の場所の起終点及び法線位置については、地形の変化等に伴い微細な変更が生じる場合があります。
※赤線については、堤防川側の法肩位置を示しています。

附図1－16　洪水対策に関する施行の場所（国土交通省）　（筑後川　54k200～56k400）　縮尺　1：10,000

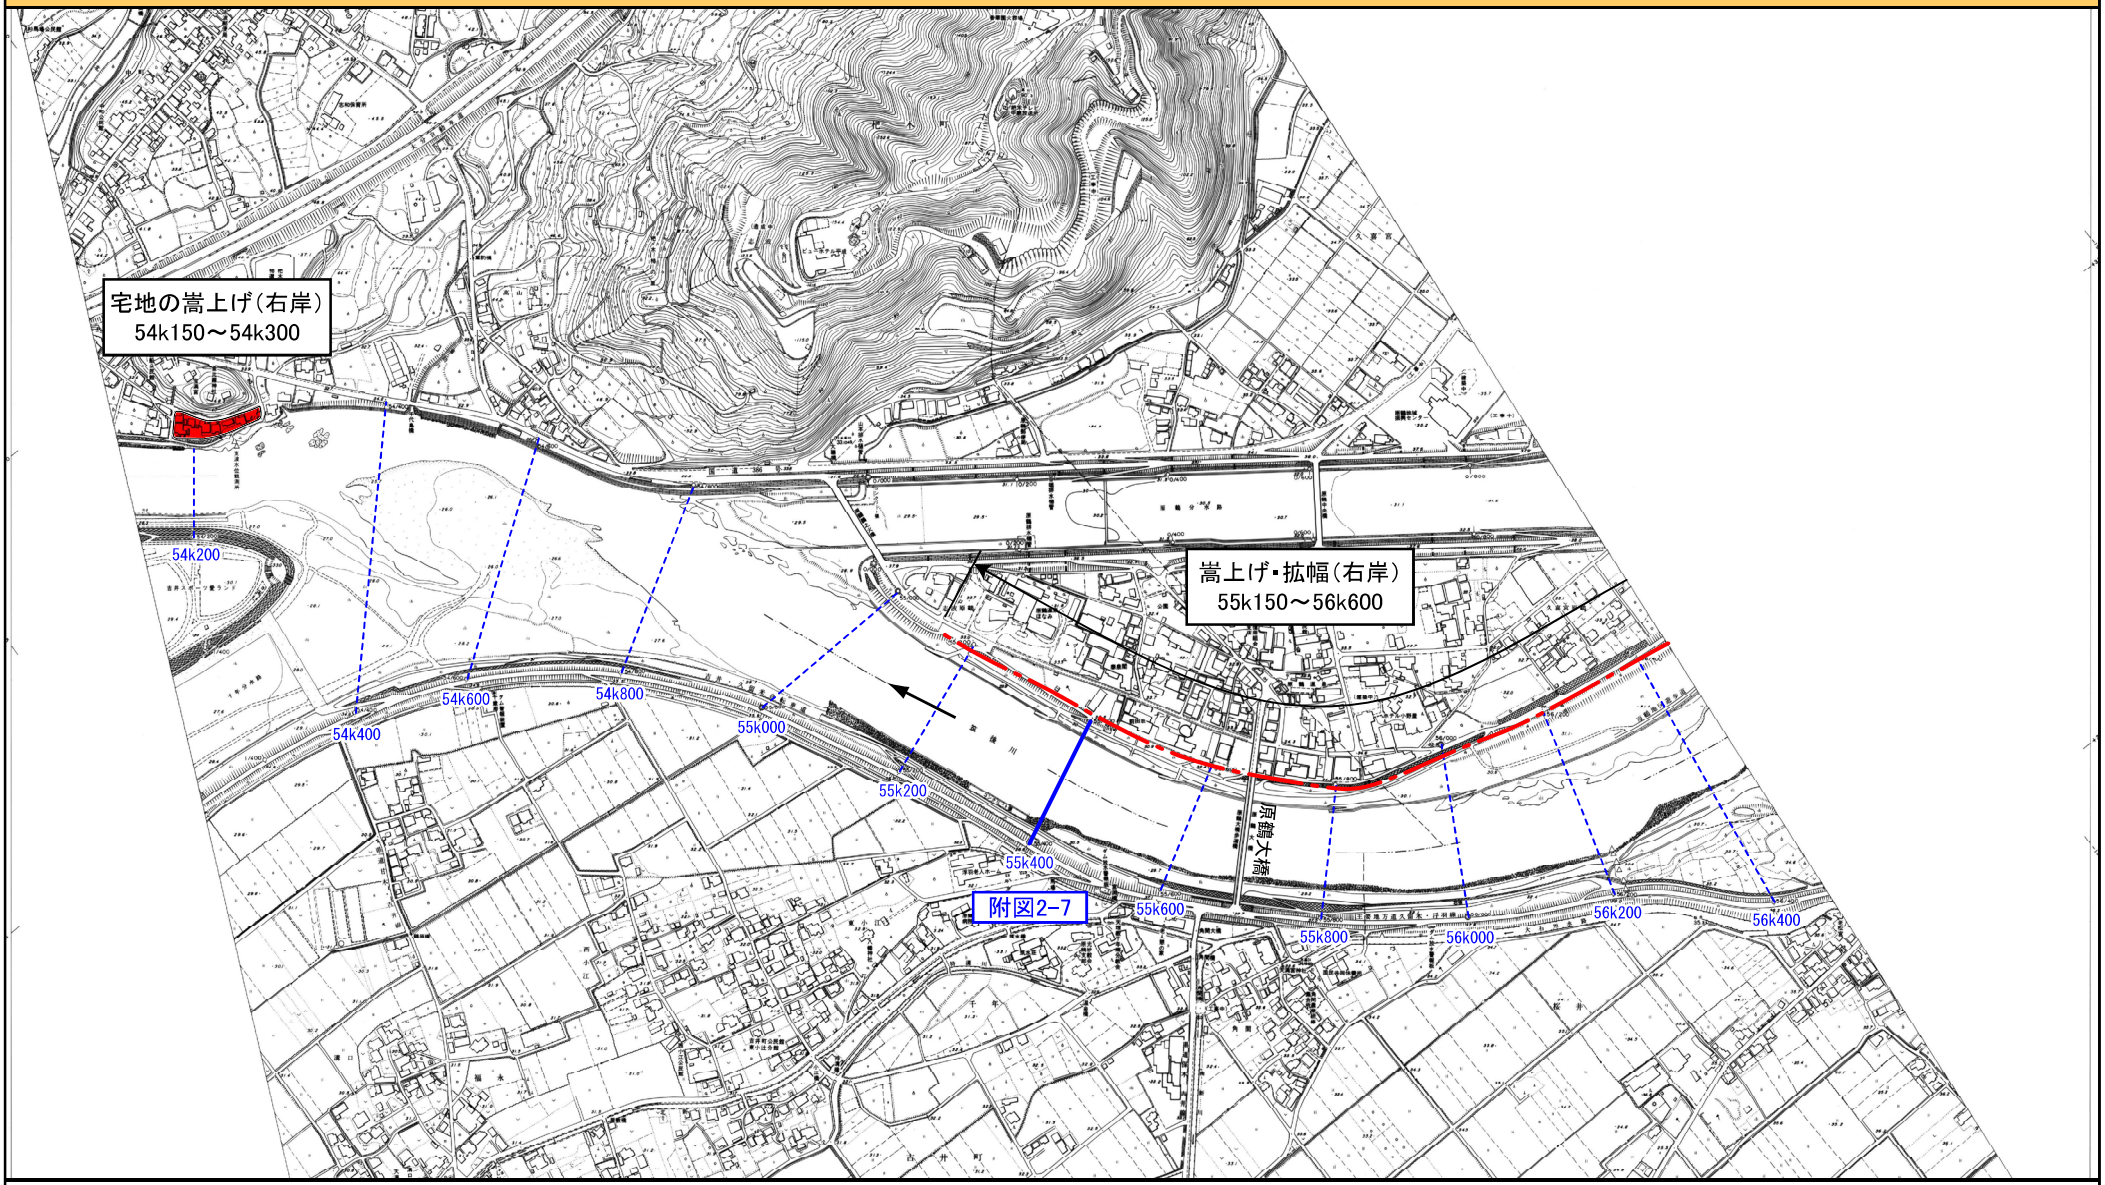


※施行の場所の起終点及び法線位置については、地形の変化等に伴い微細な変更が生じる場合があります。
※赤線については、堤防川側の法肩位置を示しています。

附図1－17　　洪水対策に関する施行の場所（国土交通省）　　（筑後川　56k600～58k400）　　縮尺　1：10,000

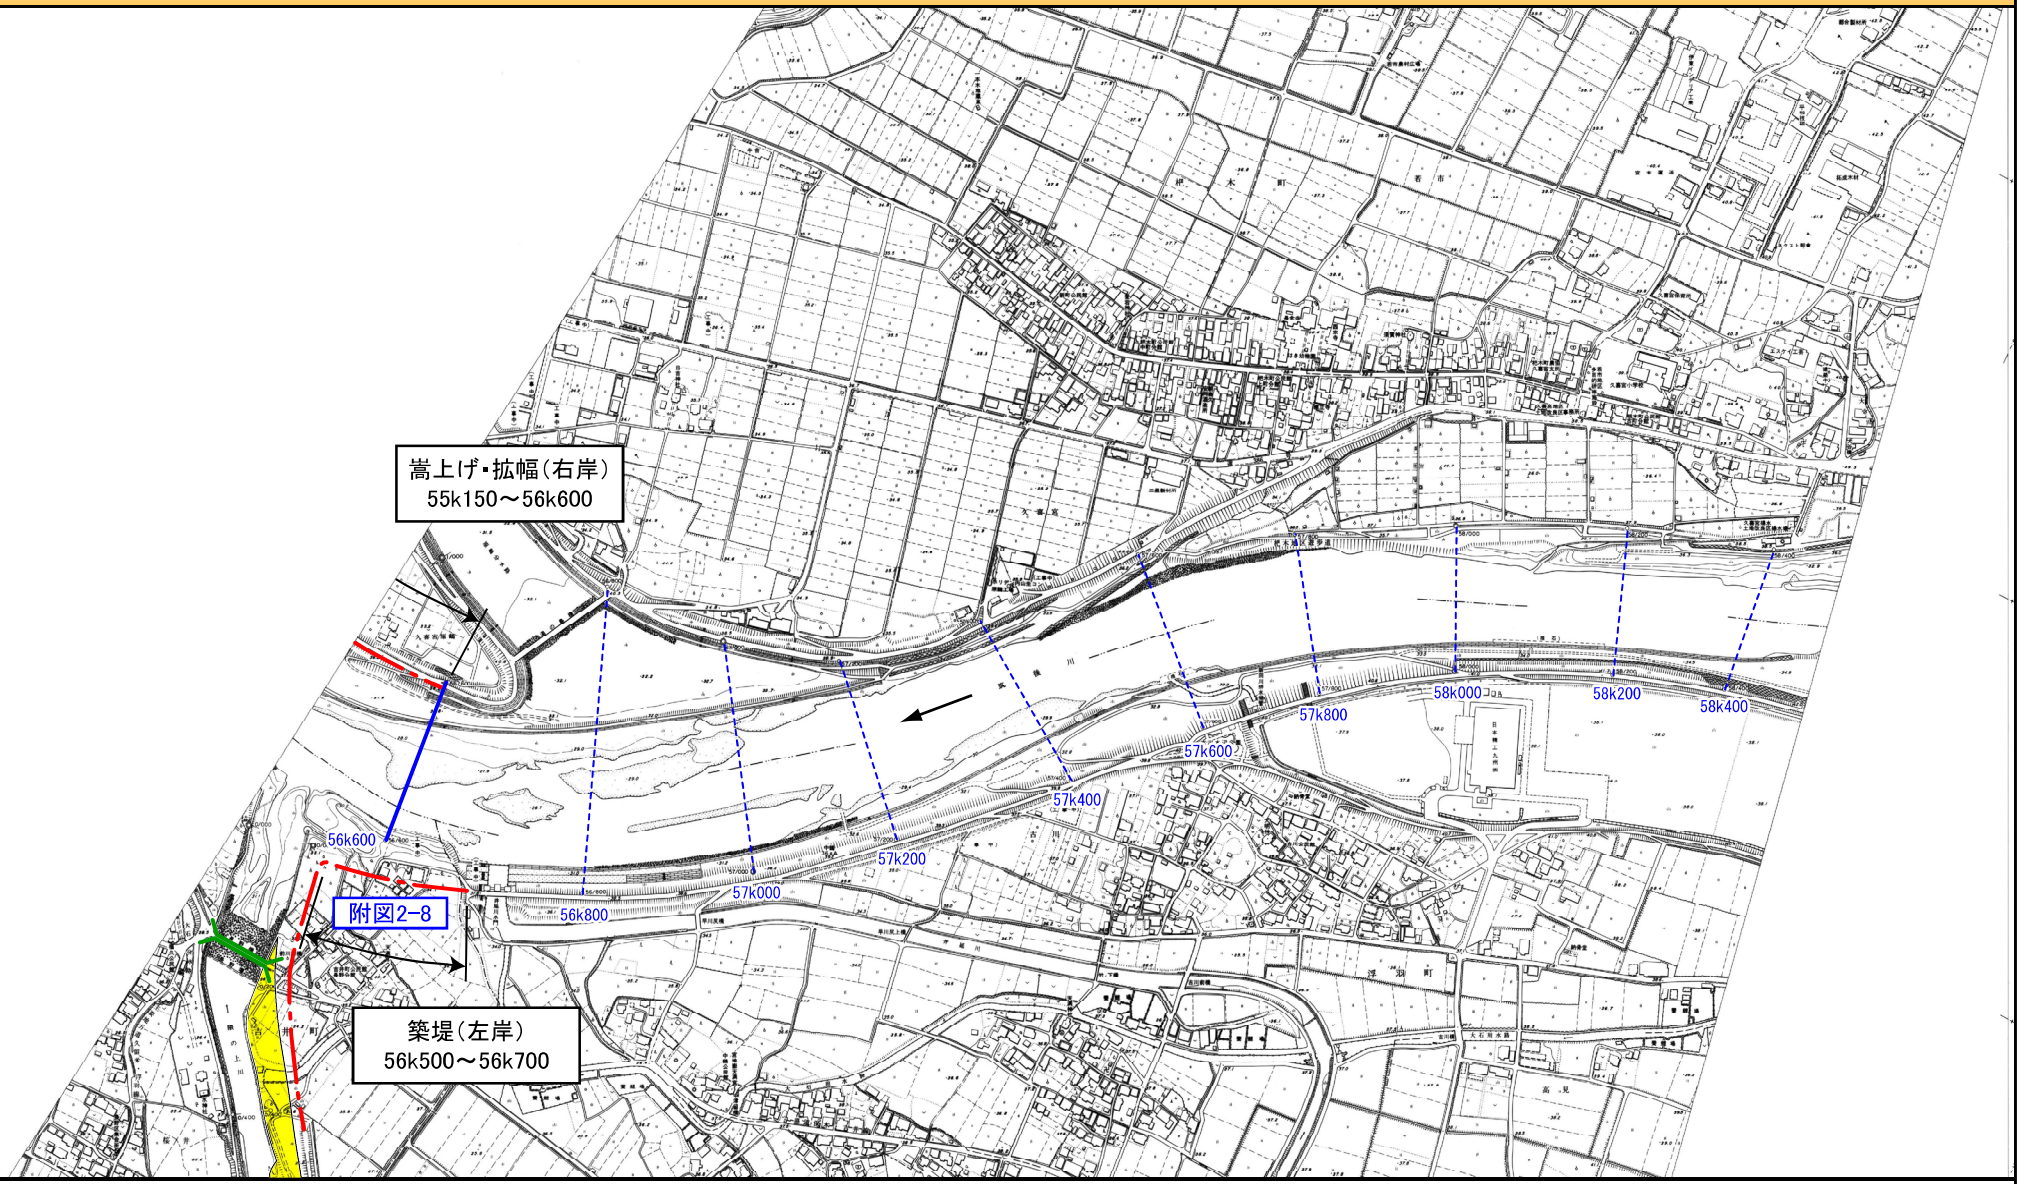


※施行の場所の起終点及び法線位置については、地形の変化等に伴い微細な変更が生じる場合があります。
※赤線については、堤防川側の法肩位置を示しています。

附図1－18　洪水対策に関する施行の場所（国土交通省）　（筑後川　58k600～60k800）　縮尺　1:10,000

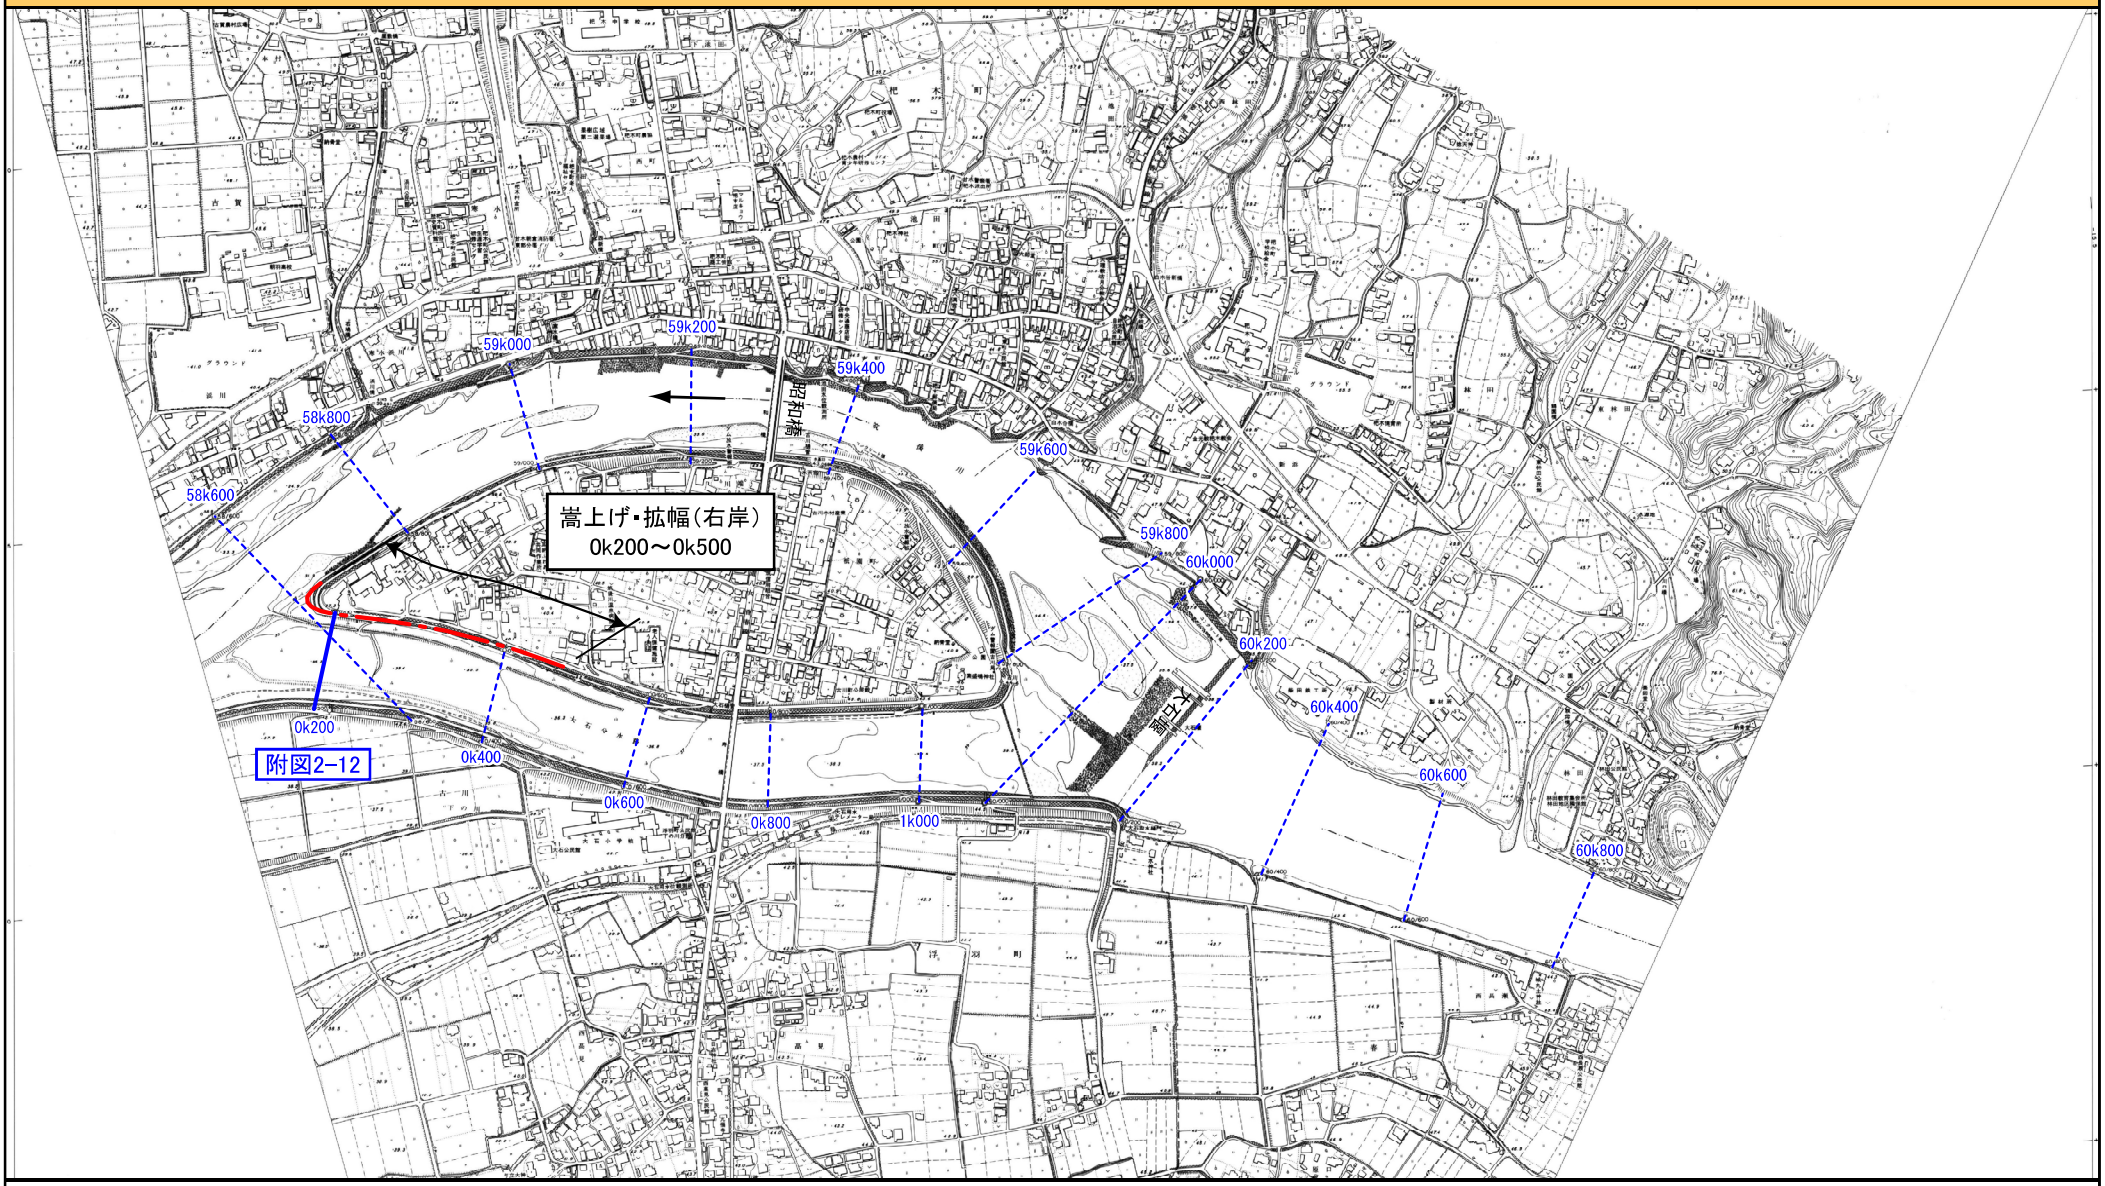


※施行の場所の起終点及び法線位置については、地形の変化等に伴い微細な変更が生じる場合があります。
※赤線については、堤防川側の法肩位置を示しています。

附図1－19　洪水対策に関する施行の場所（国土交通省）　（筑後川　71k000～73k200）　縮尺　1:10,000

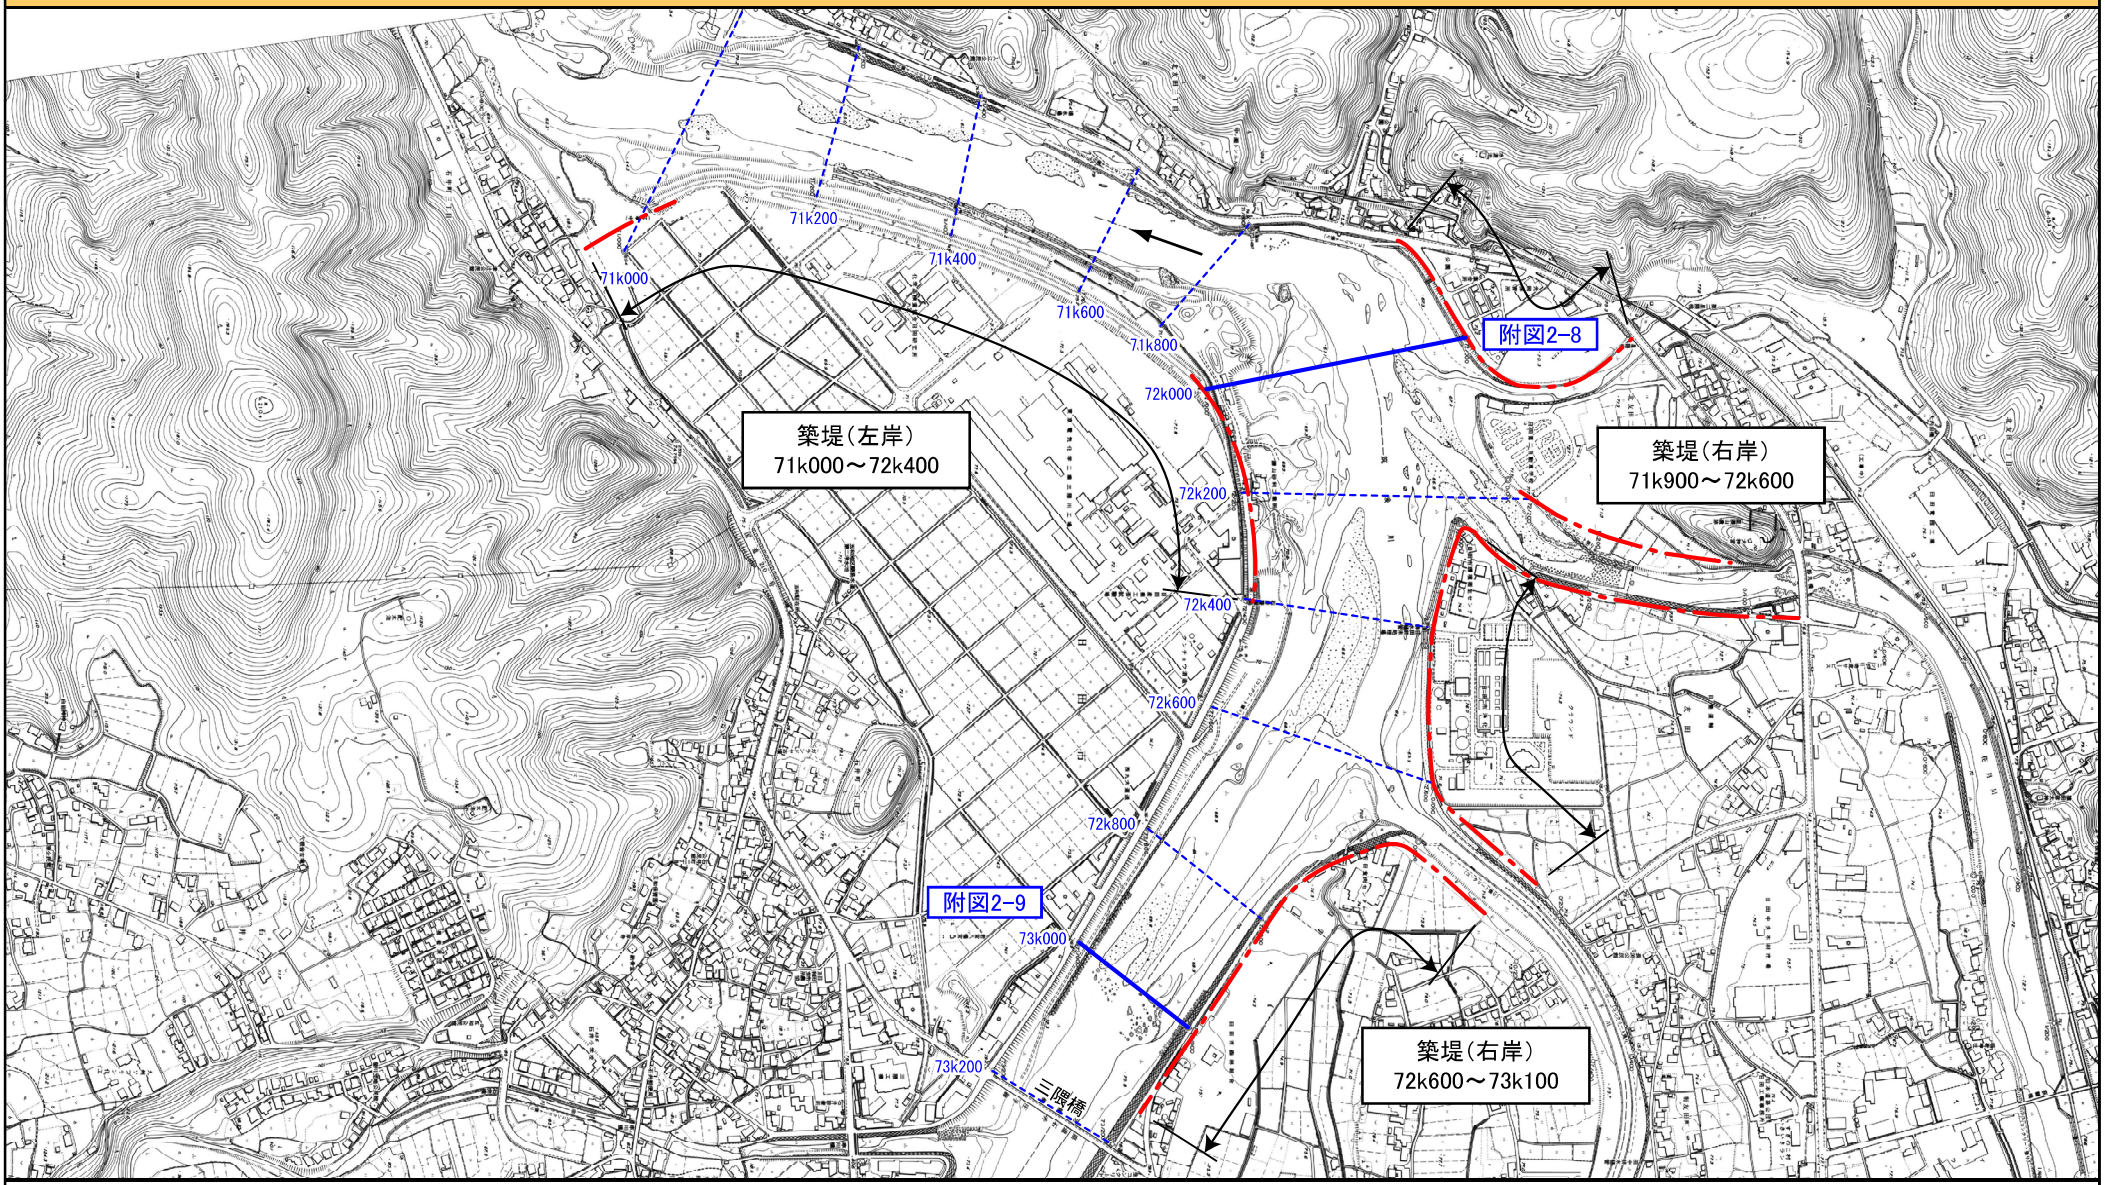


※施行の場所の起終点及び法線位置については、地形の変化等に伴い微細な変更が生じる場合があります。
※赤線については、堤防川側の法肩位置を示しています。

附図1－20　洪水、高潮対策に関する施行の場所（国土交通省）　（早津江川　1k200～3k400）　縮尺　1:10,000

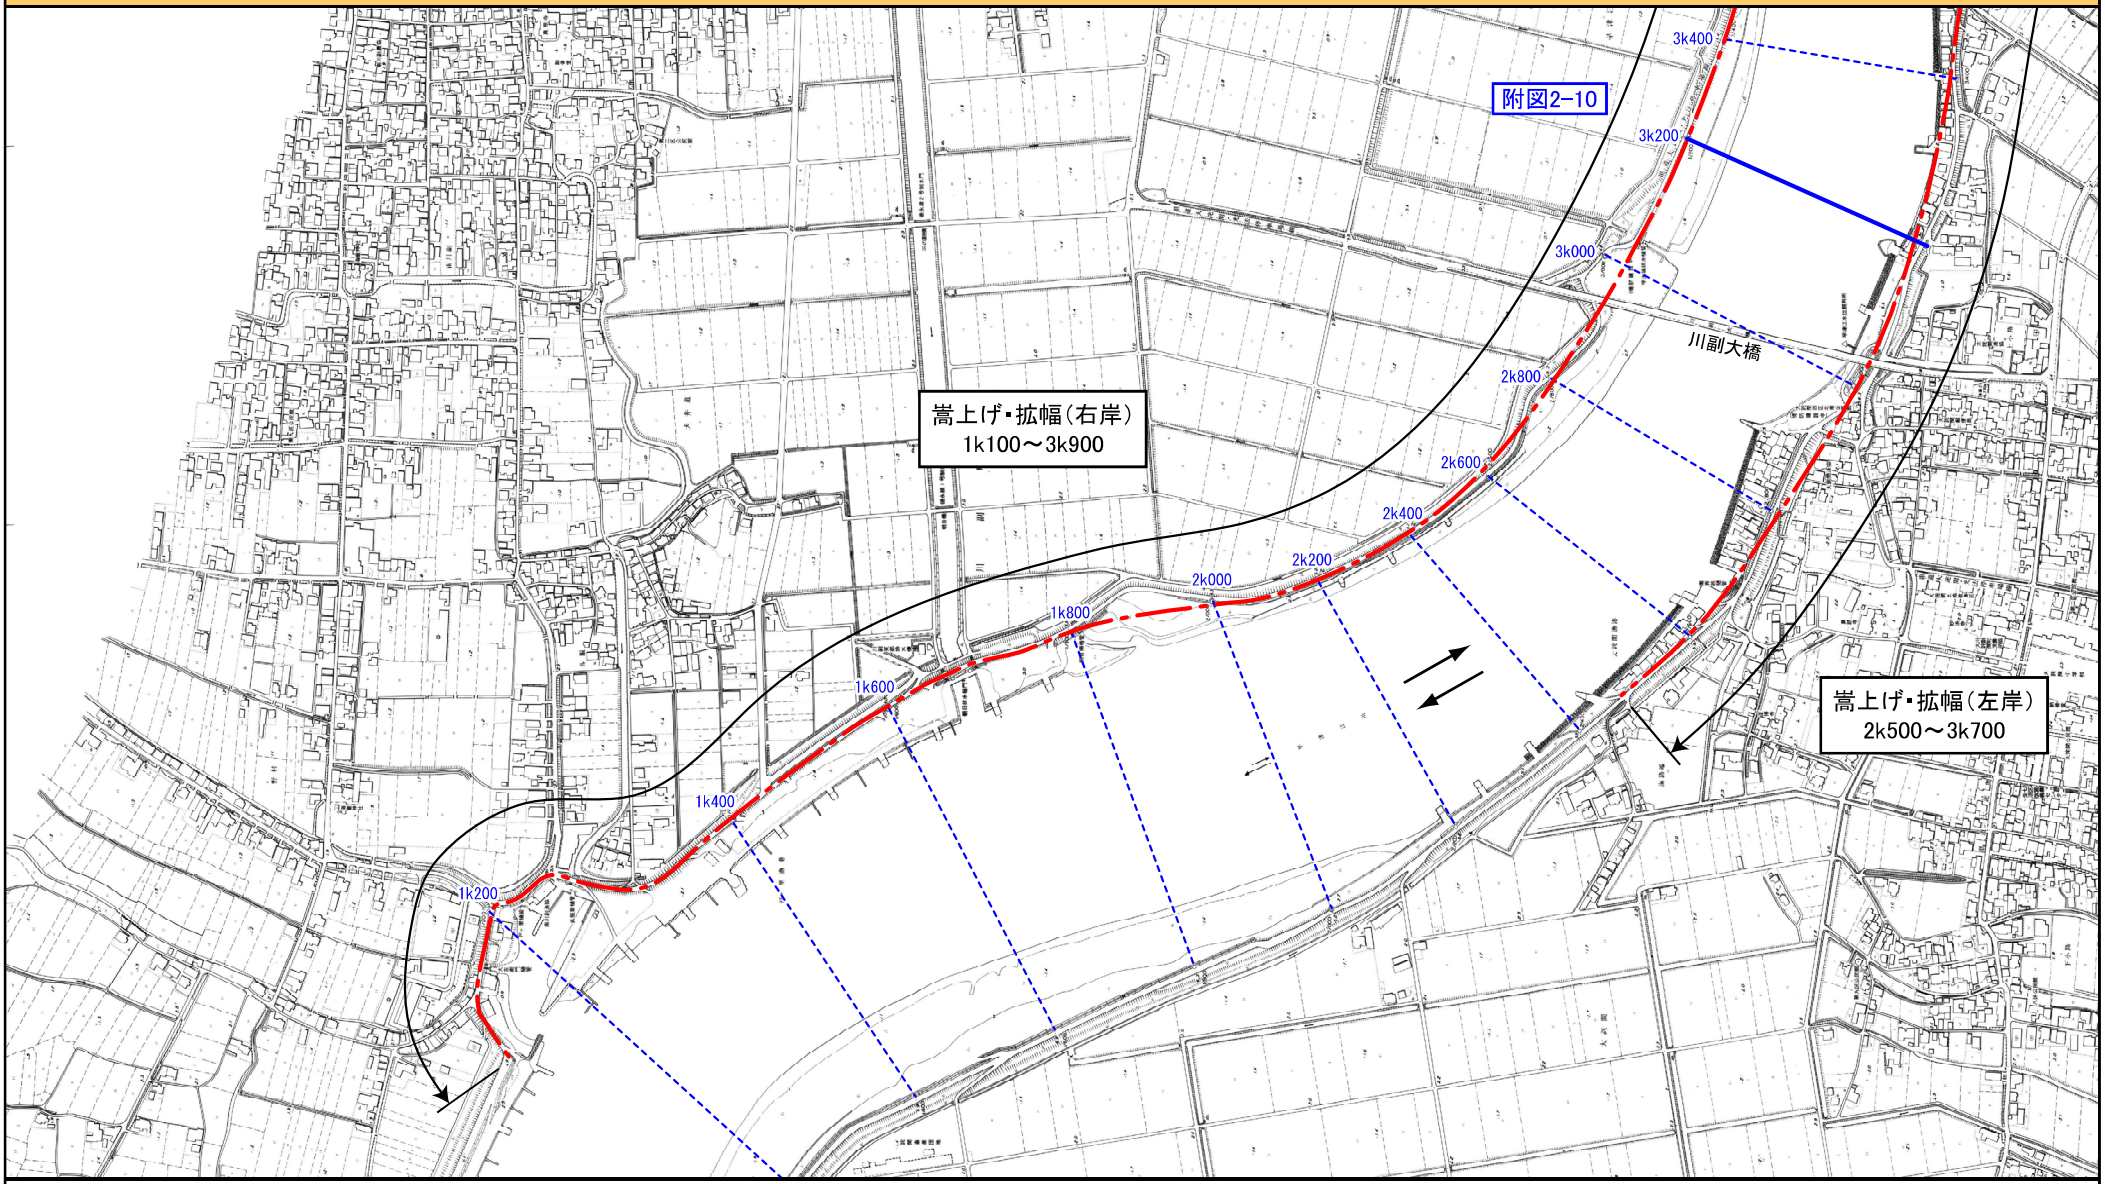


※施行の場所の起終点及び法線位置については、地形の変化等に伴い微細な変更が生じる場合があります。
※赤線については、堤防川側の法肩位置を示しています。

附図1－21　　洪水、高潮対策に関する施行の場所（国土交通省）　　（早津江川　3k800～5k200）　　縮尺　1:10,000

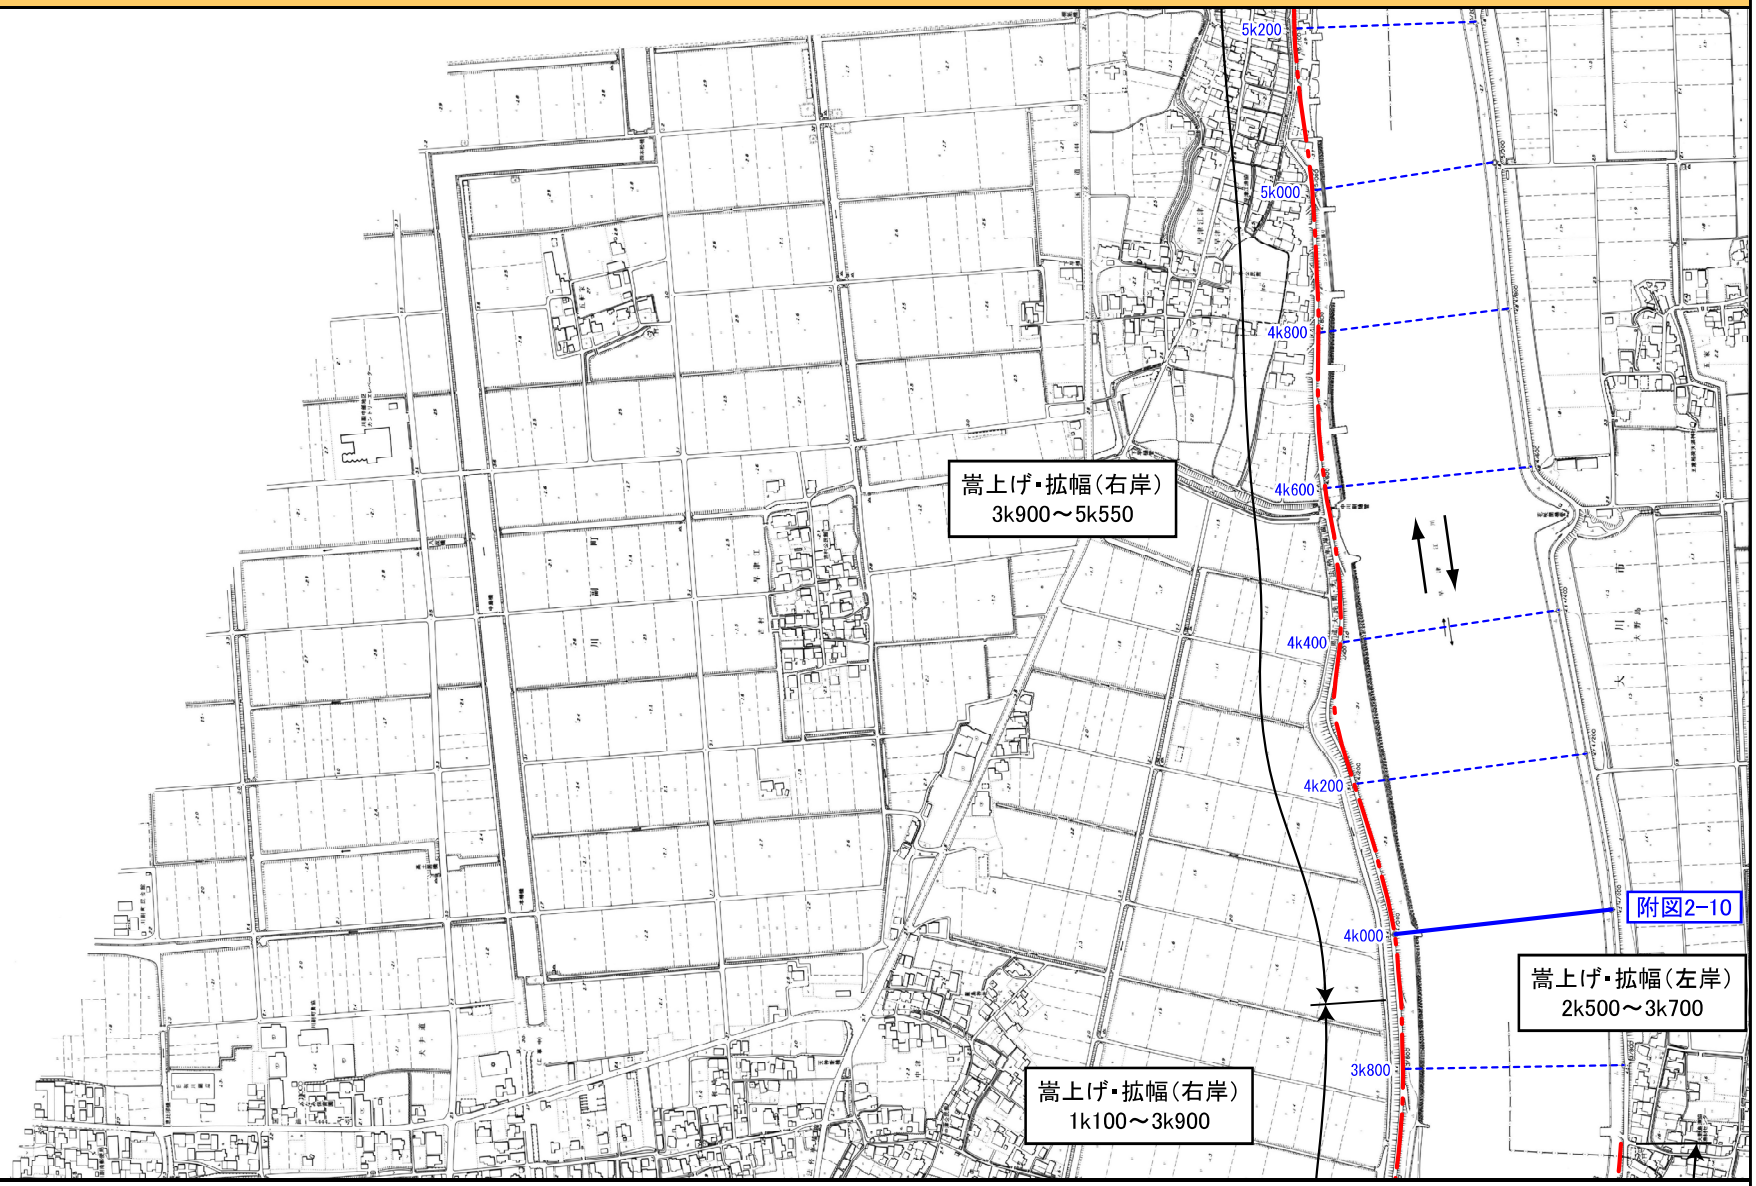


※施行の場所の起終点及び法線位置については、地形の変化等に伴い微細な変更が生じる場合があります。
※赤線については、堤防川側の法肩位置を示しています。

附図1－22　　洪水、高潮対策に関する施行の場所（国土交通省）　（早津江川　5k400～6k800）　　縮尺　1：10,000

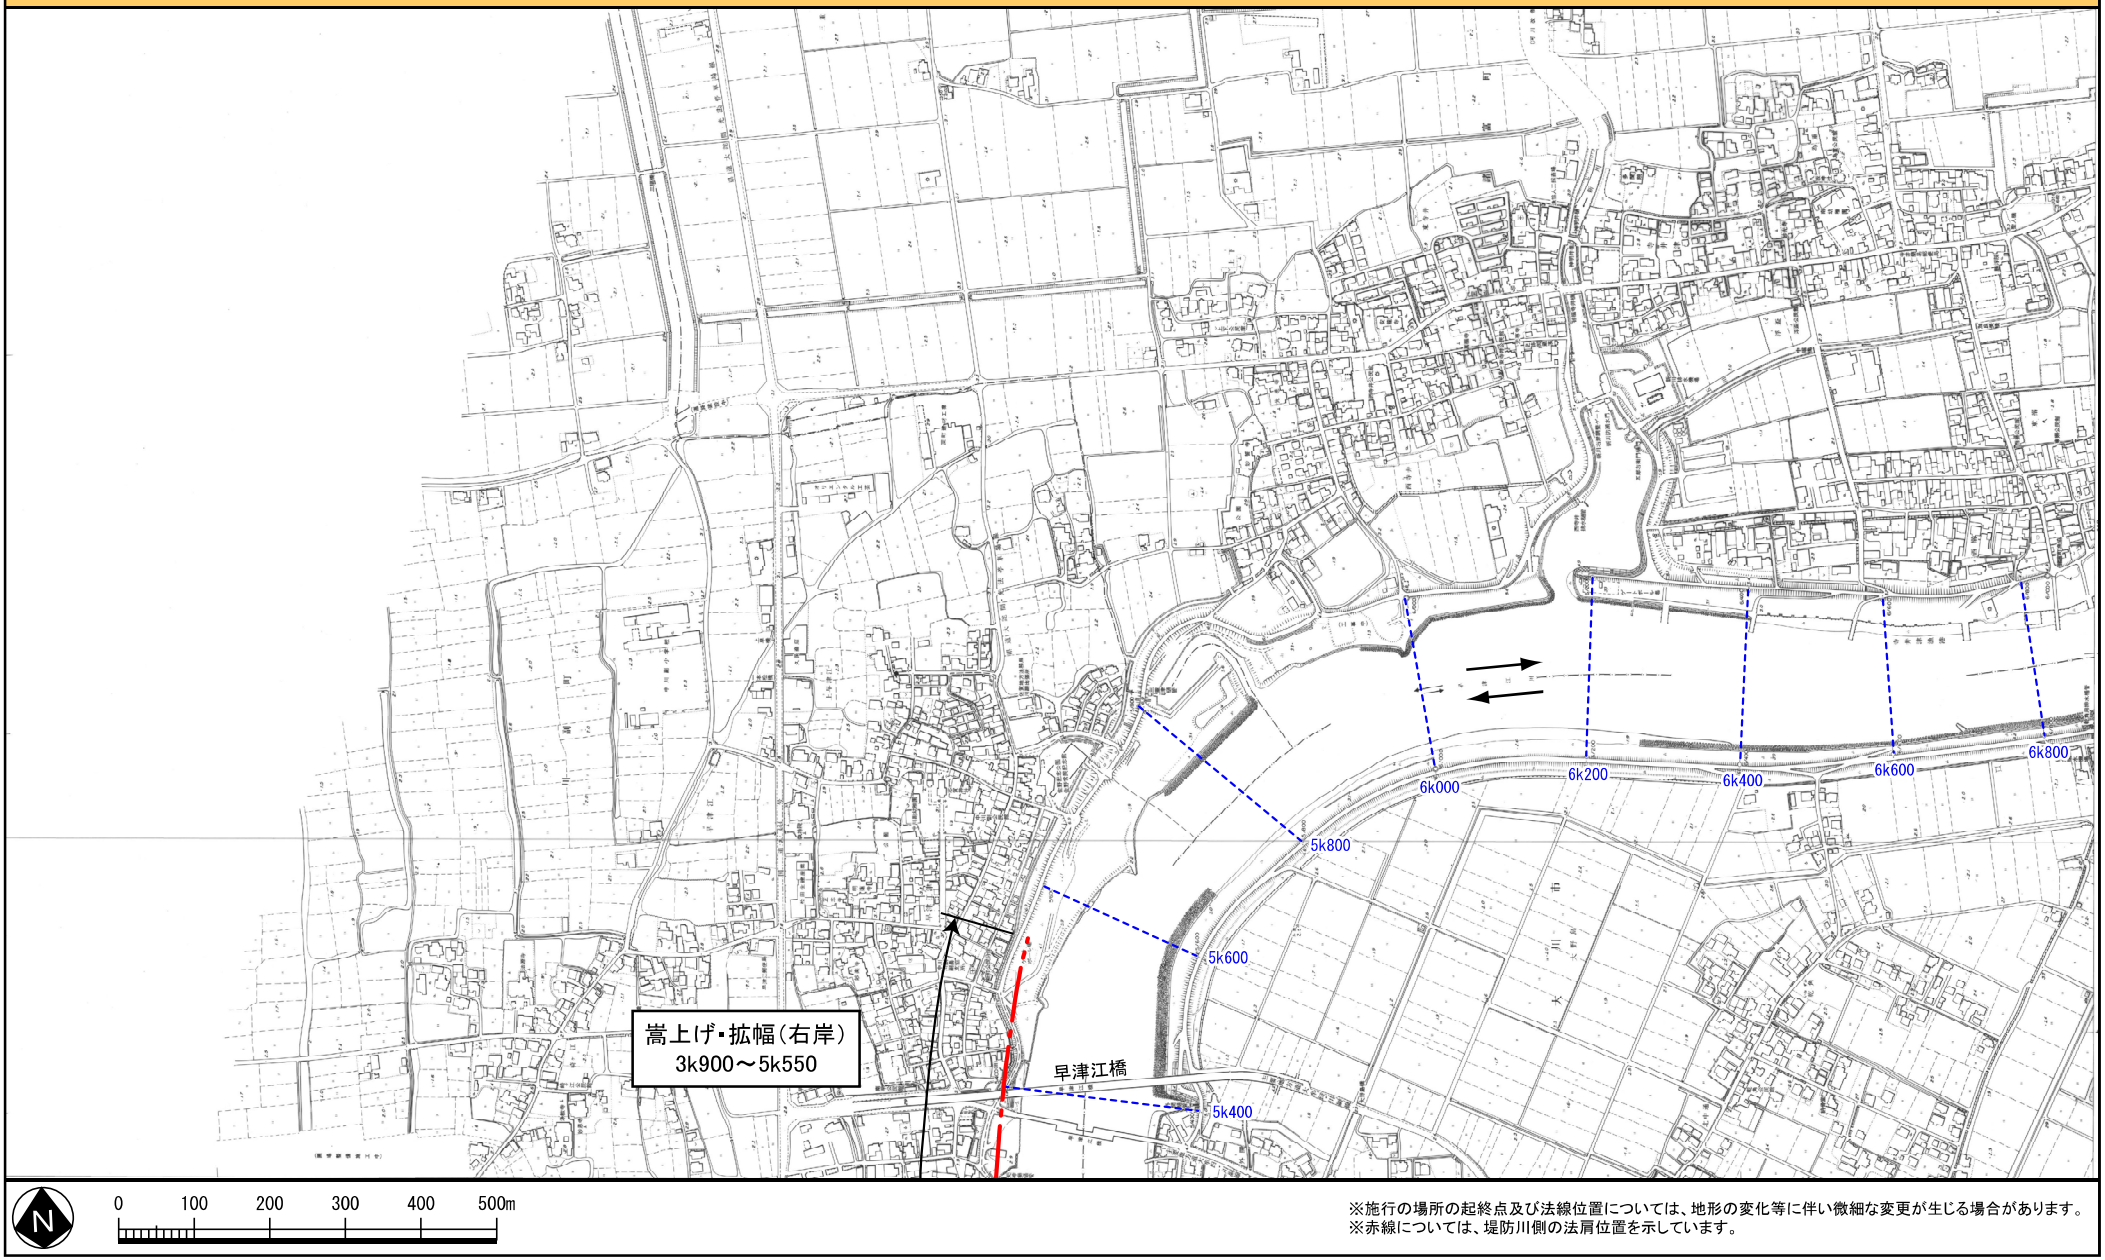


※施行の場所の起終点及び法線位置については、地形の変化等に伴い微細な変更が生じる場合があります。
※赤線については、堤防川側の法肩位置を示しています。

附図1－23　洪水対策に関する施行の場所（国土交通省）　（城原川　0k000～0k200）　縮尺　1：10,000

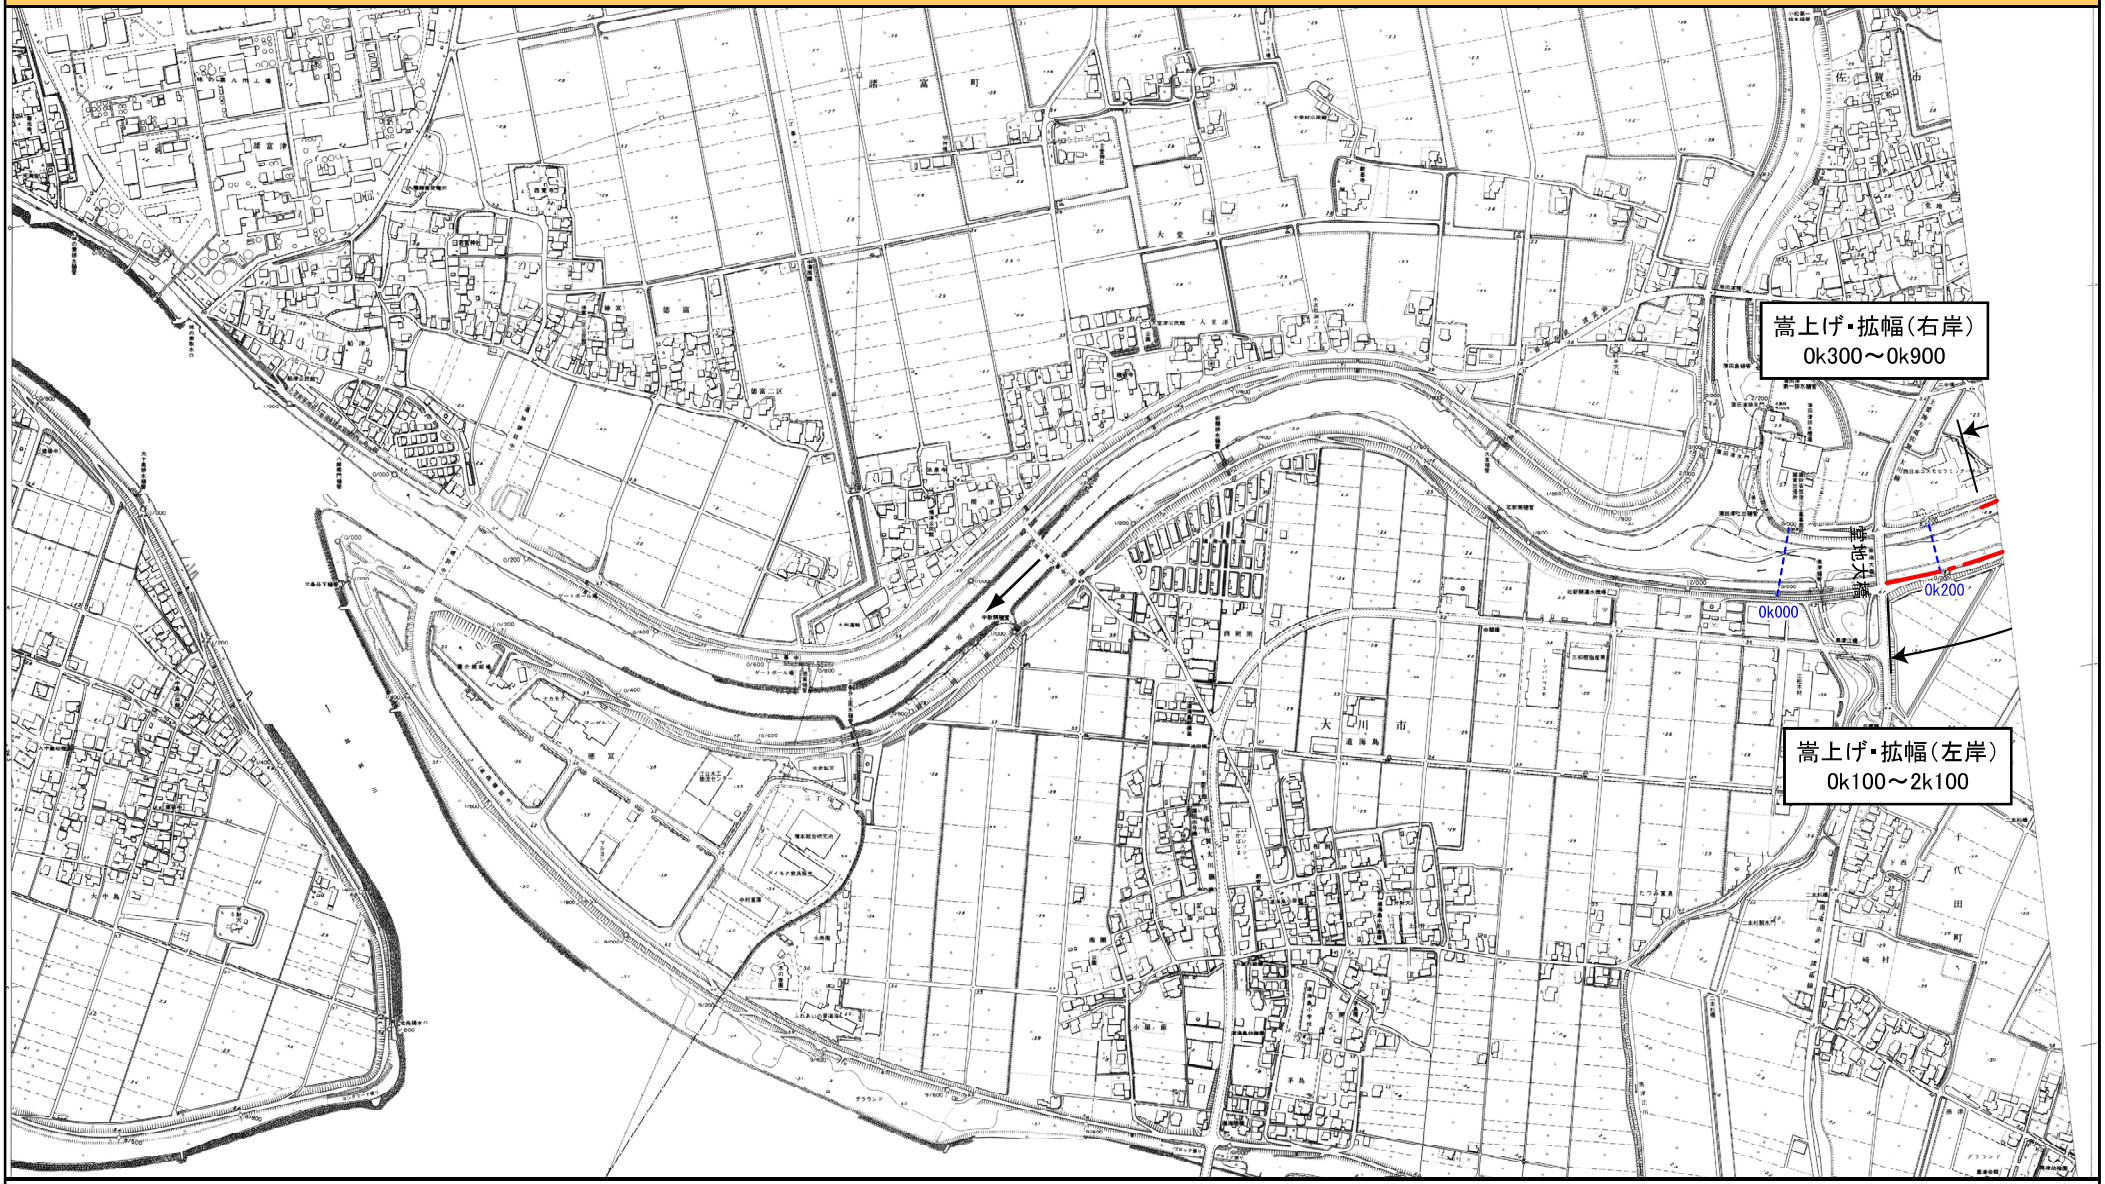


※施行の場所の起終点及び法線位置については、地形の変化等に伴い微細な変更が生じる場合があります。
※赤線については、堤防川側の法肩位置を示しています。

附図1－24　洪水対策に関する施行の場所（国土交通省）　（城原川　0k400～3k000）　縮尺　1：10,000

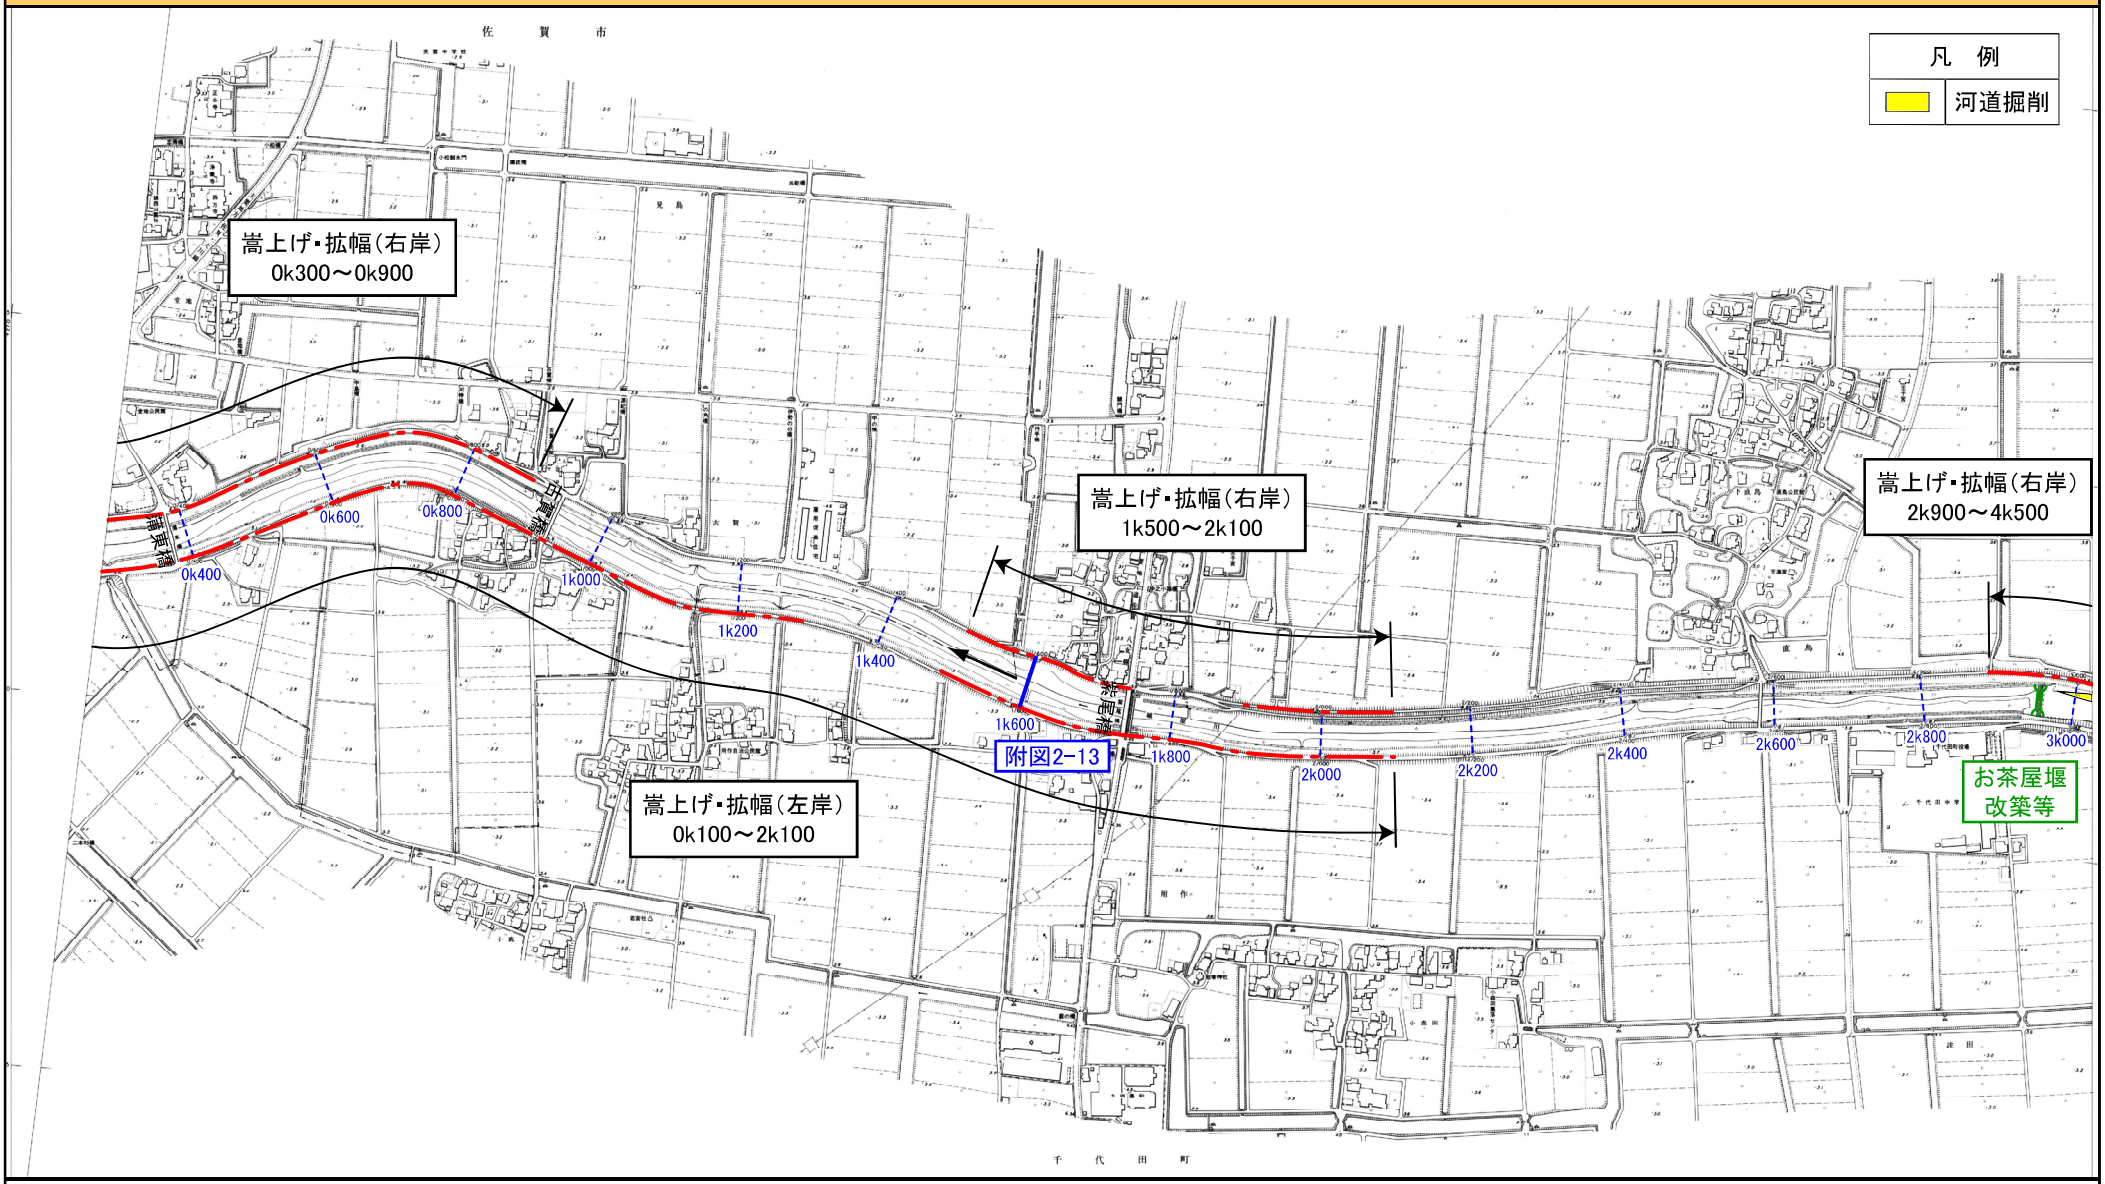


※施行の場所の起終点及び法線位置については、地形の変化等に伴い微細な変更が生じる場合があります。
※赤線については、堤防川側の法肩位置を示しています。

附図1－25　　洪水対策に関する施行の場所（国土交通省）　　（城原川　3k200～5k800）　　縮尺　1：10,000

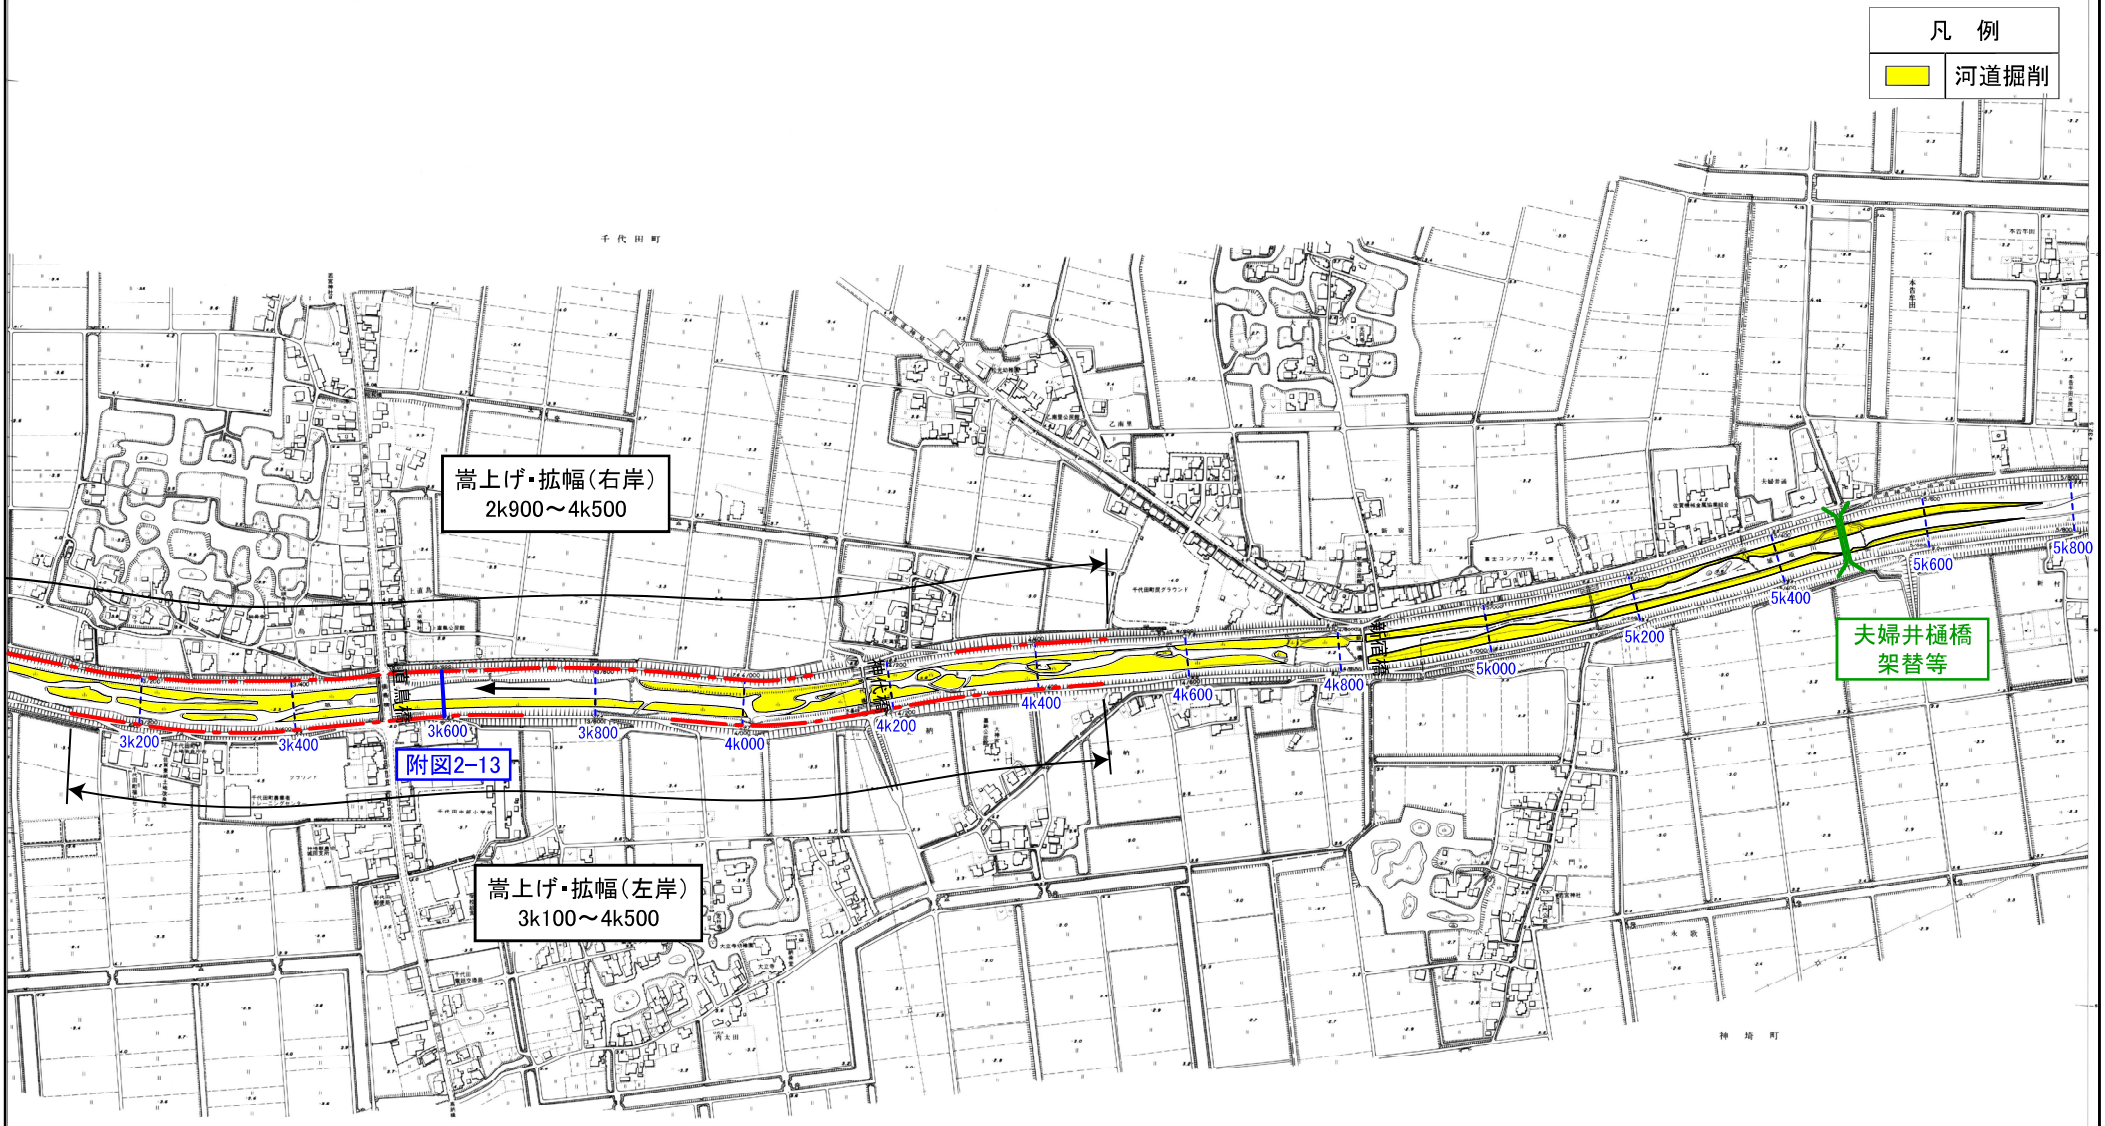


※施行の場所の起終点及び法線位置については、地形の変化等に伴い微細な変更が生じる場合があります。
※赤線については、堤防川側の法肩位置を示しています。

附図1－26　洪水対策に関する施行の場所（国土交通省）　（城原川　6k000～8k200）　縮尺　1：10,000

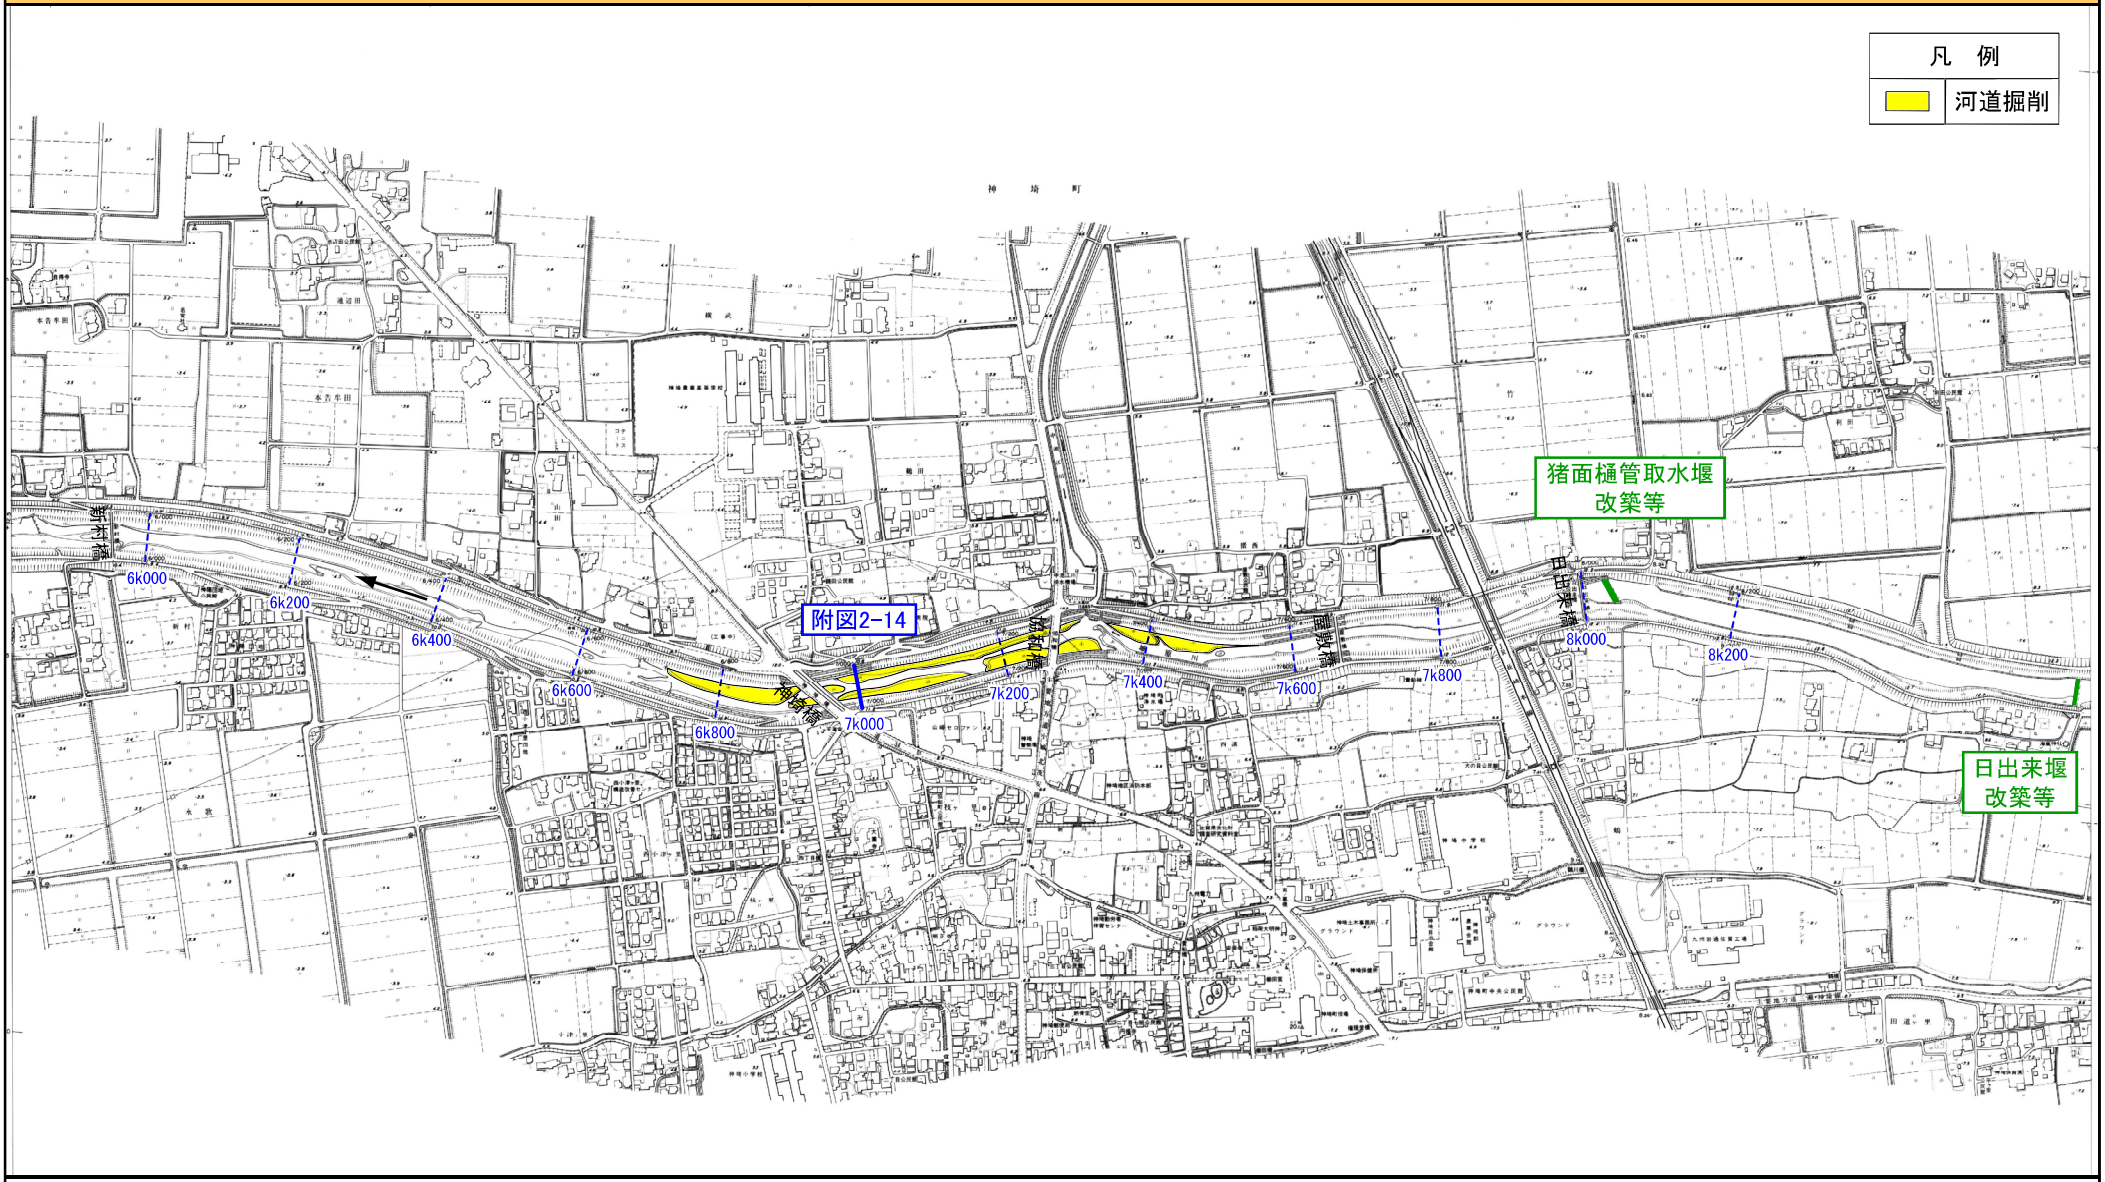

※施行の場所の起終点及び法線位置については、地形の変化等に伴い微細な変更が生じる場合があります。
※赤線については、堤防川側の法肩位置を示しています。


附図1－27　洪水対策に関する施行の場所（国土交通省）　（城原川　8k000～9k400）　縮尺　1:10,000

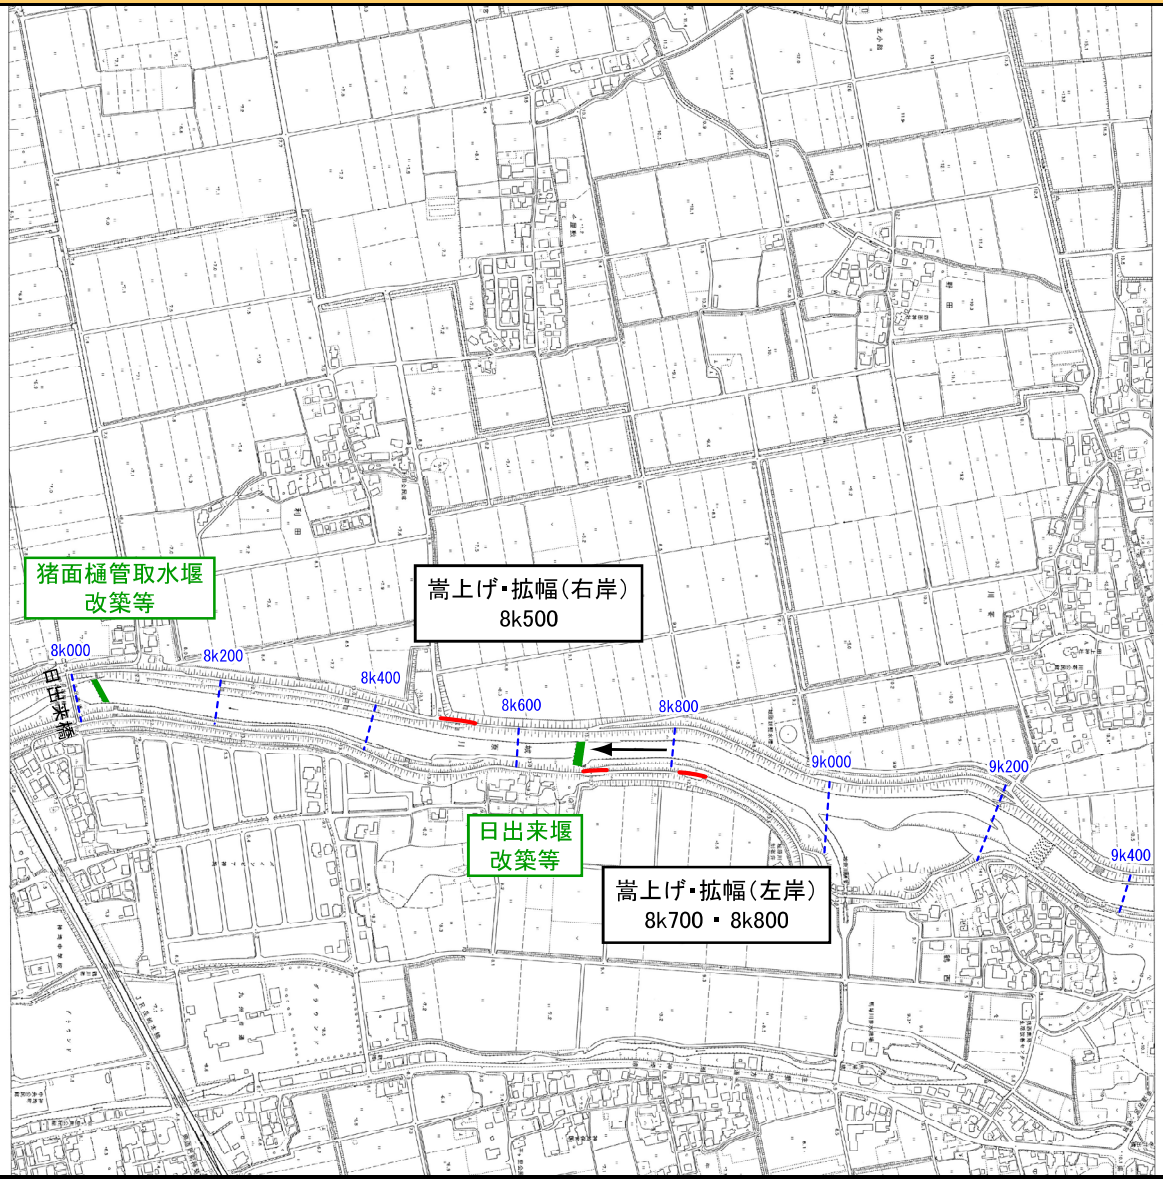

0　100　200　300　400　500m


※施行の場所の起終点及び法線位置については、地形の変化等に伴い微細な変更が生じる場合があります。
※赤線については、堤防川側の法肩位置を示しています。

附図1－28　洪水対策に関する施行の場所（国土交通省）　（田手川　0k000～2k400）　縮尺　1：10,000

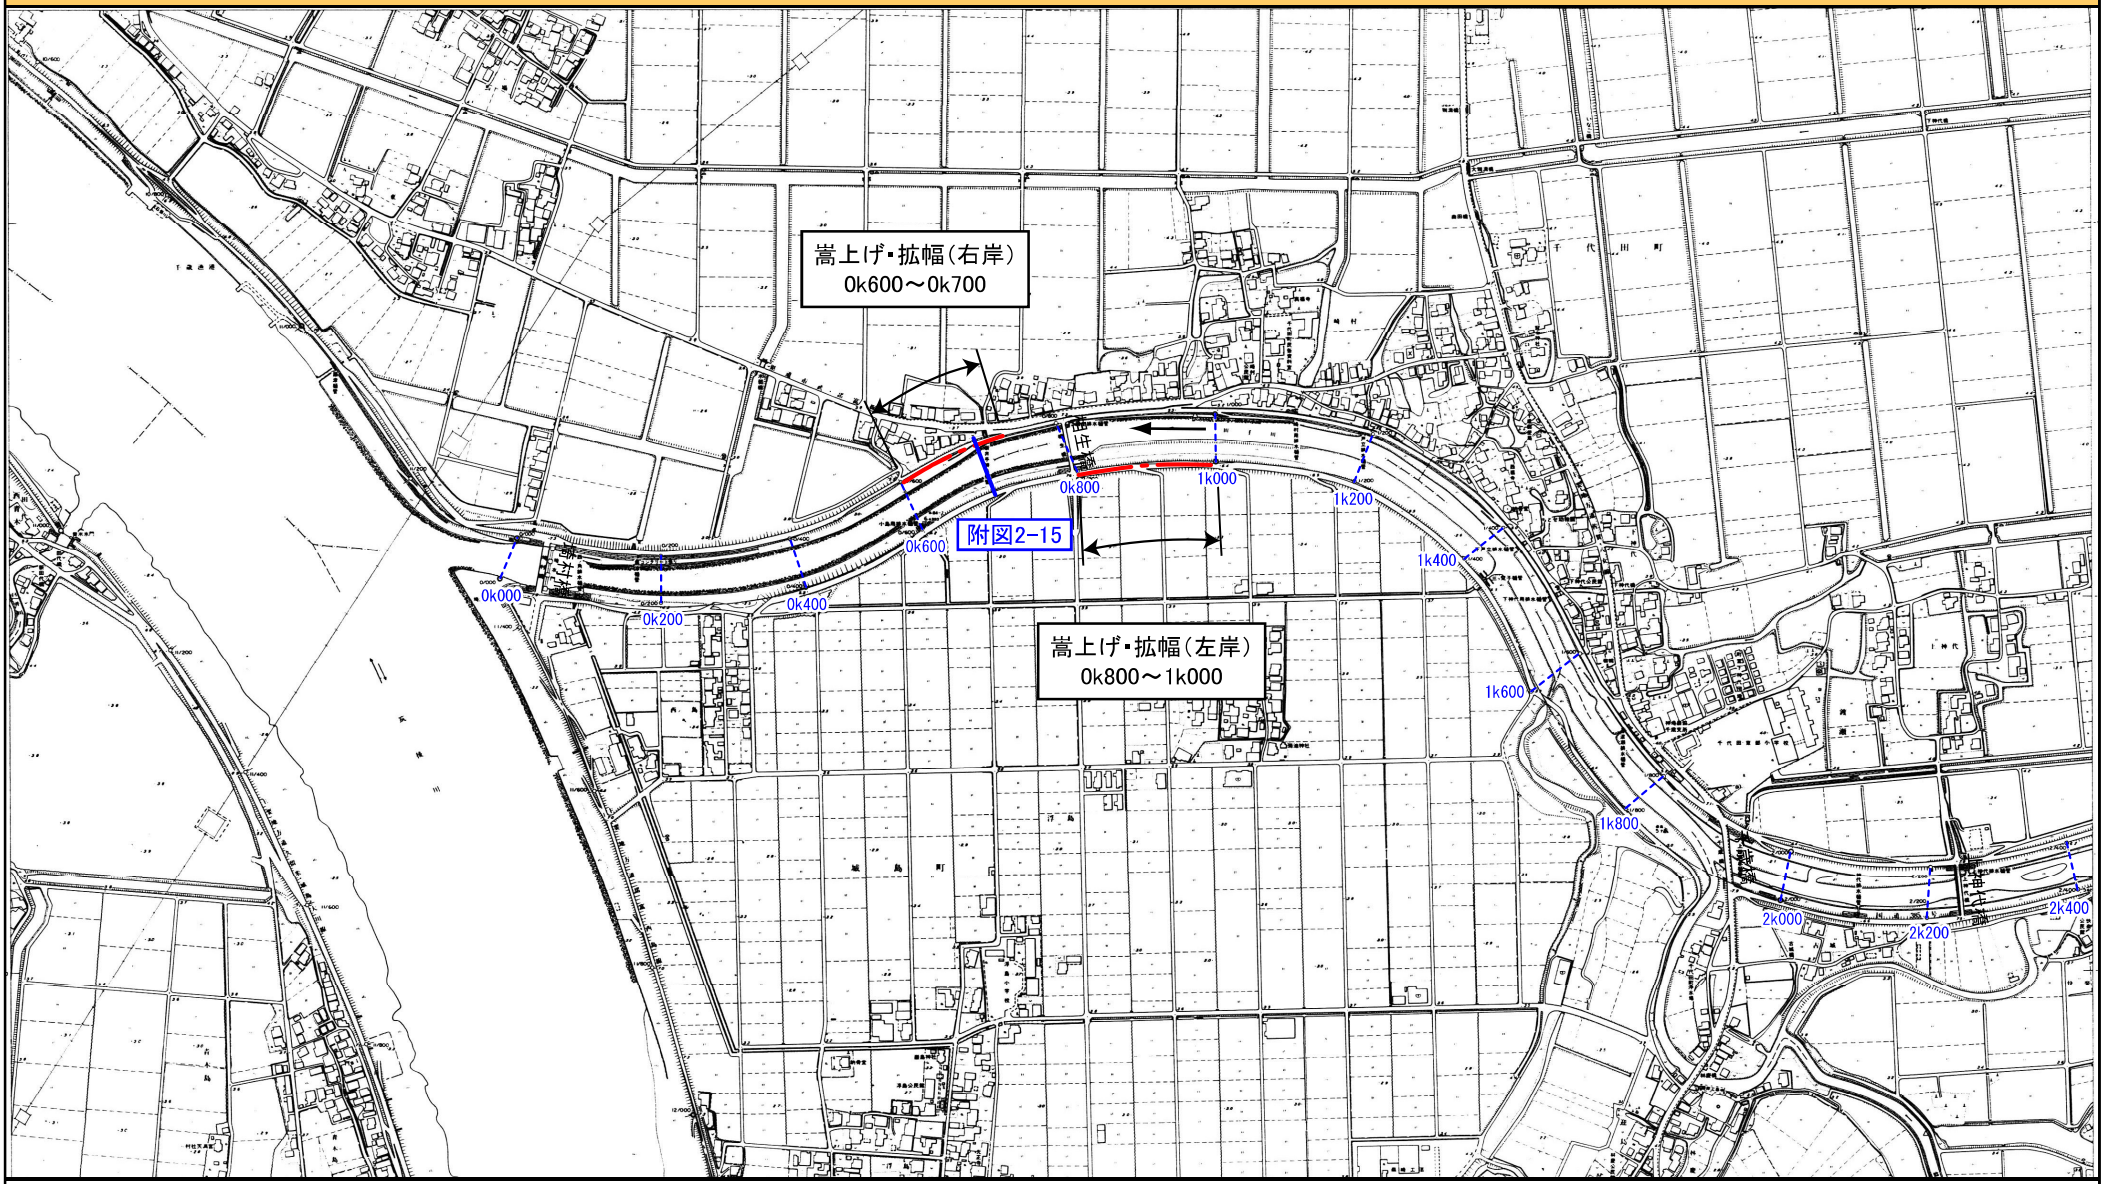


※施行の場所の起終点及び法線位置については、地形の変化等に伴い微細な変更が生じる場合があります。
※赤線については、堤防川側の法肩位置を示しています。

附図1－29　洪水対策に関する施行の場所（国土交通省）　（広川　0k000～3k400）　縮尺　1：10,000

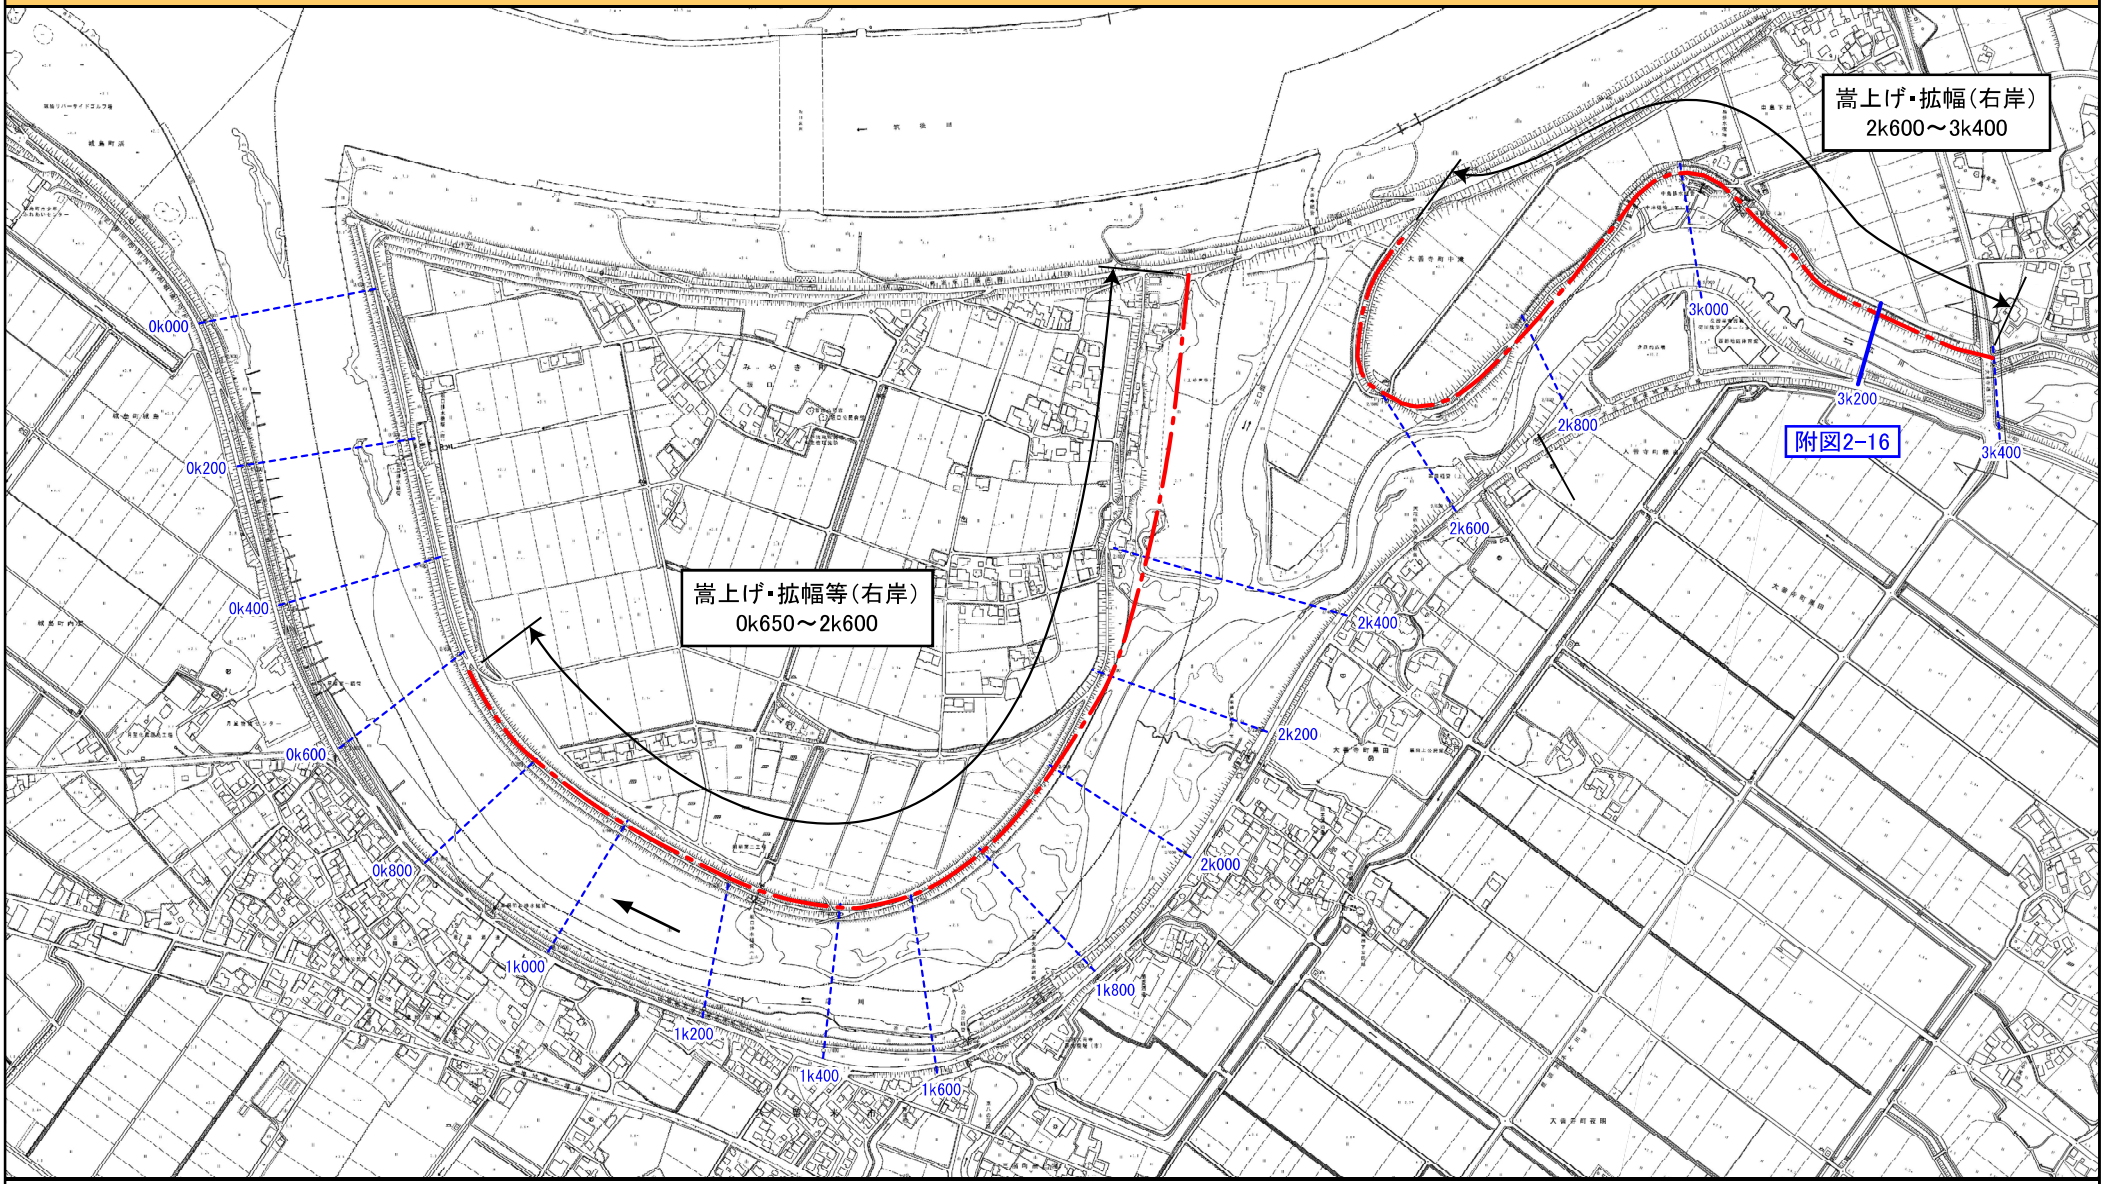


※施行の場所の起終点及び法線位置については、地形の変化等に伴い微細な変更が生じる場合があります。
※赤線については、堤防川側の法肩位置を示しています。

附図1－30　洪水対策に関する施行の場所（国土交通省）　（宝満川　0k000～1k200）　縮尺　1：10,000

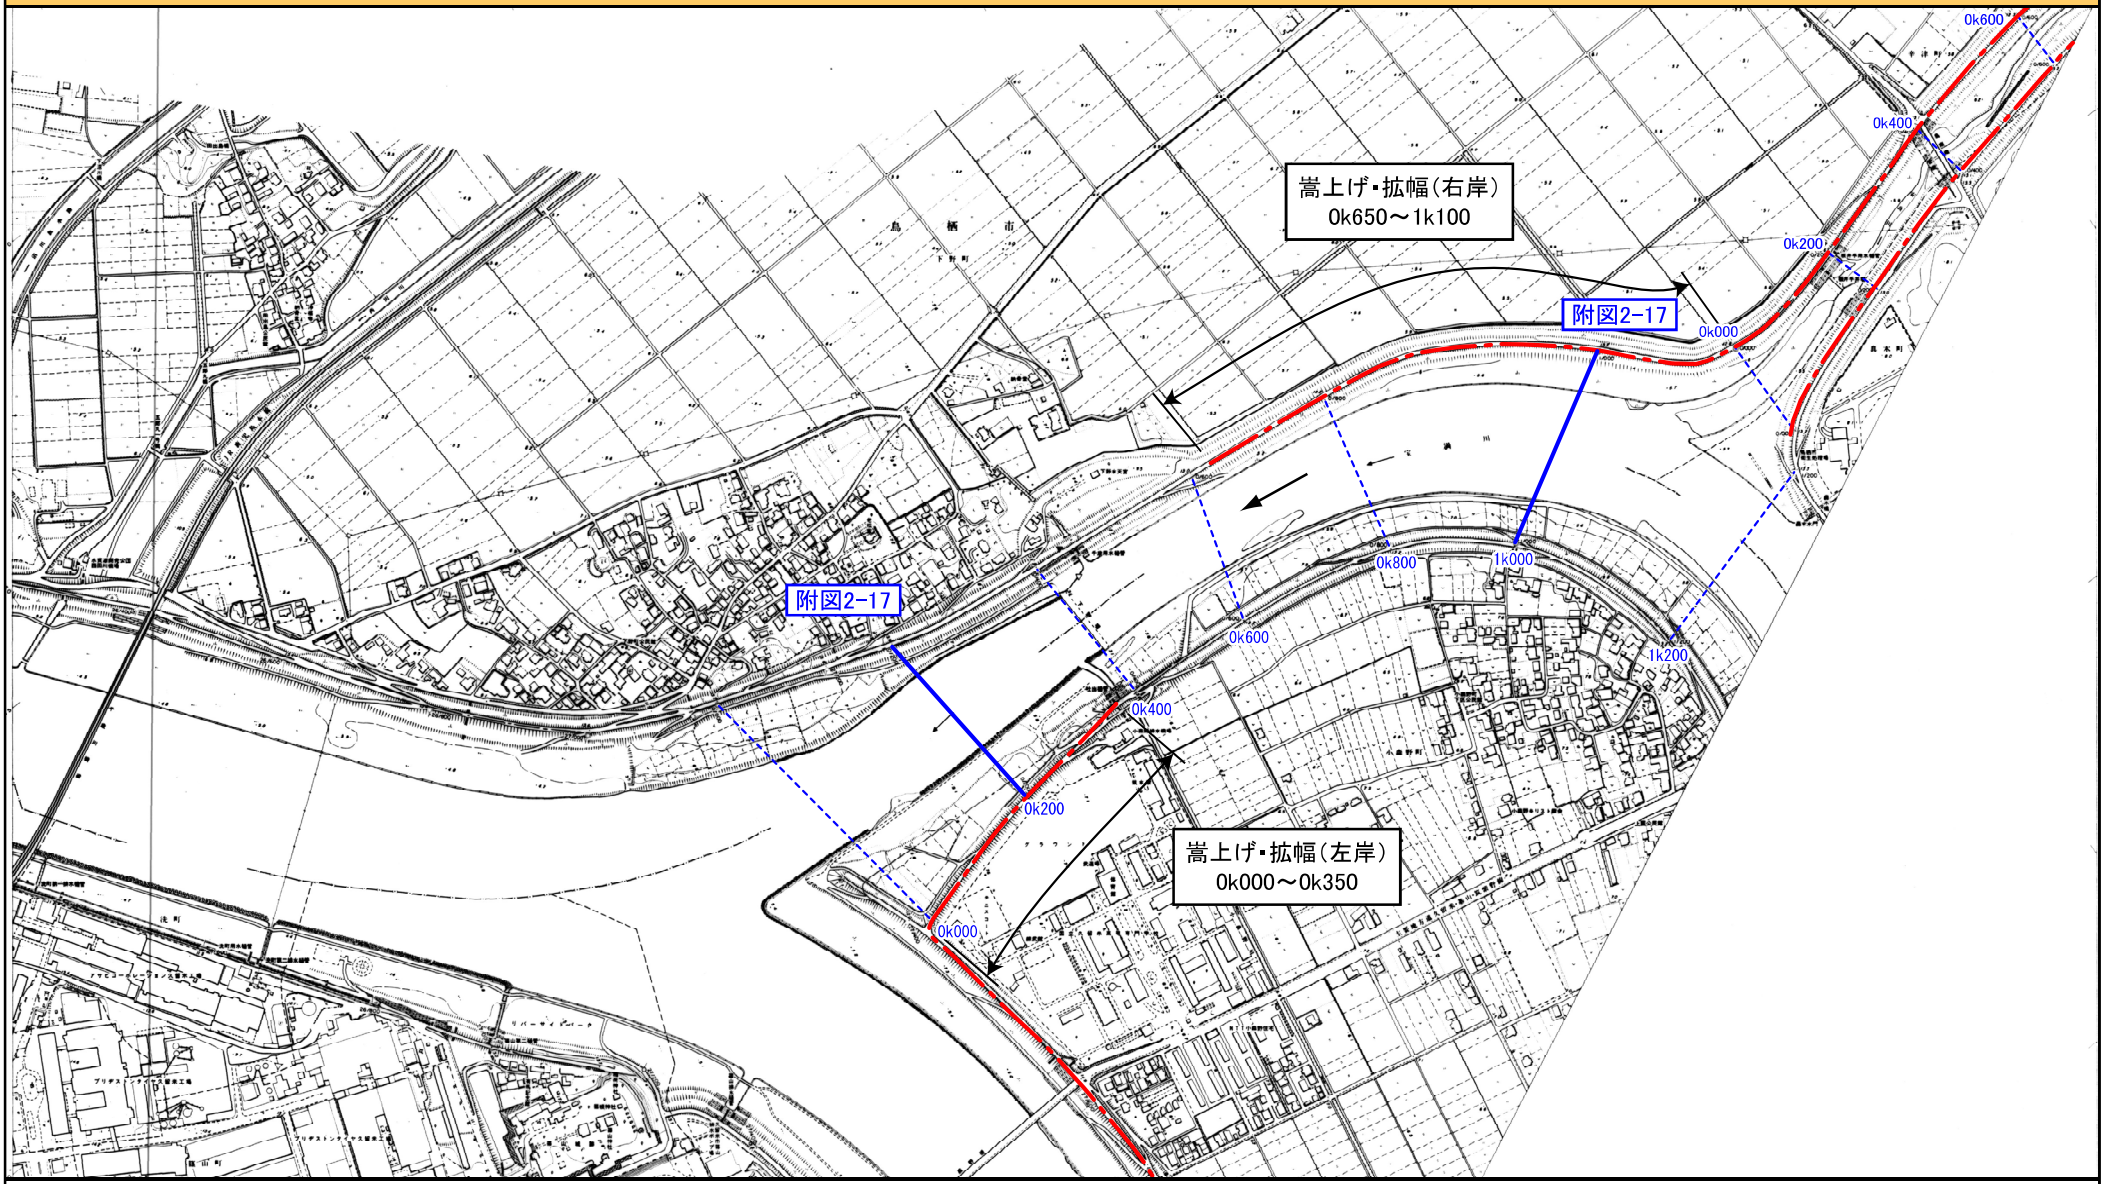


※施行の場所の起終点及び法線位置については、地形の変化等に伴い微細な変更が生じる場合があります。
※赤線については、堤防川側の法肩位置を示しています。

附図1－31　　洪水対策に関する施行の場所（国土交通省）　　（宝満川　1k400～3k200）　　縮尺　1：10,000

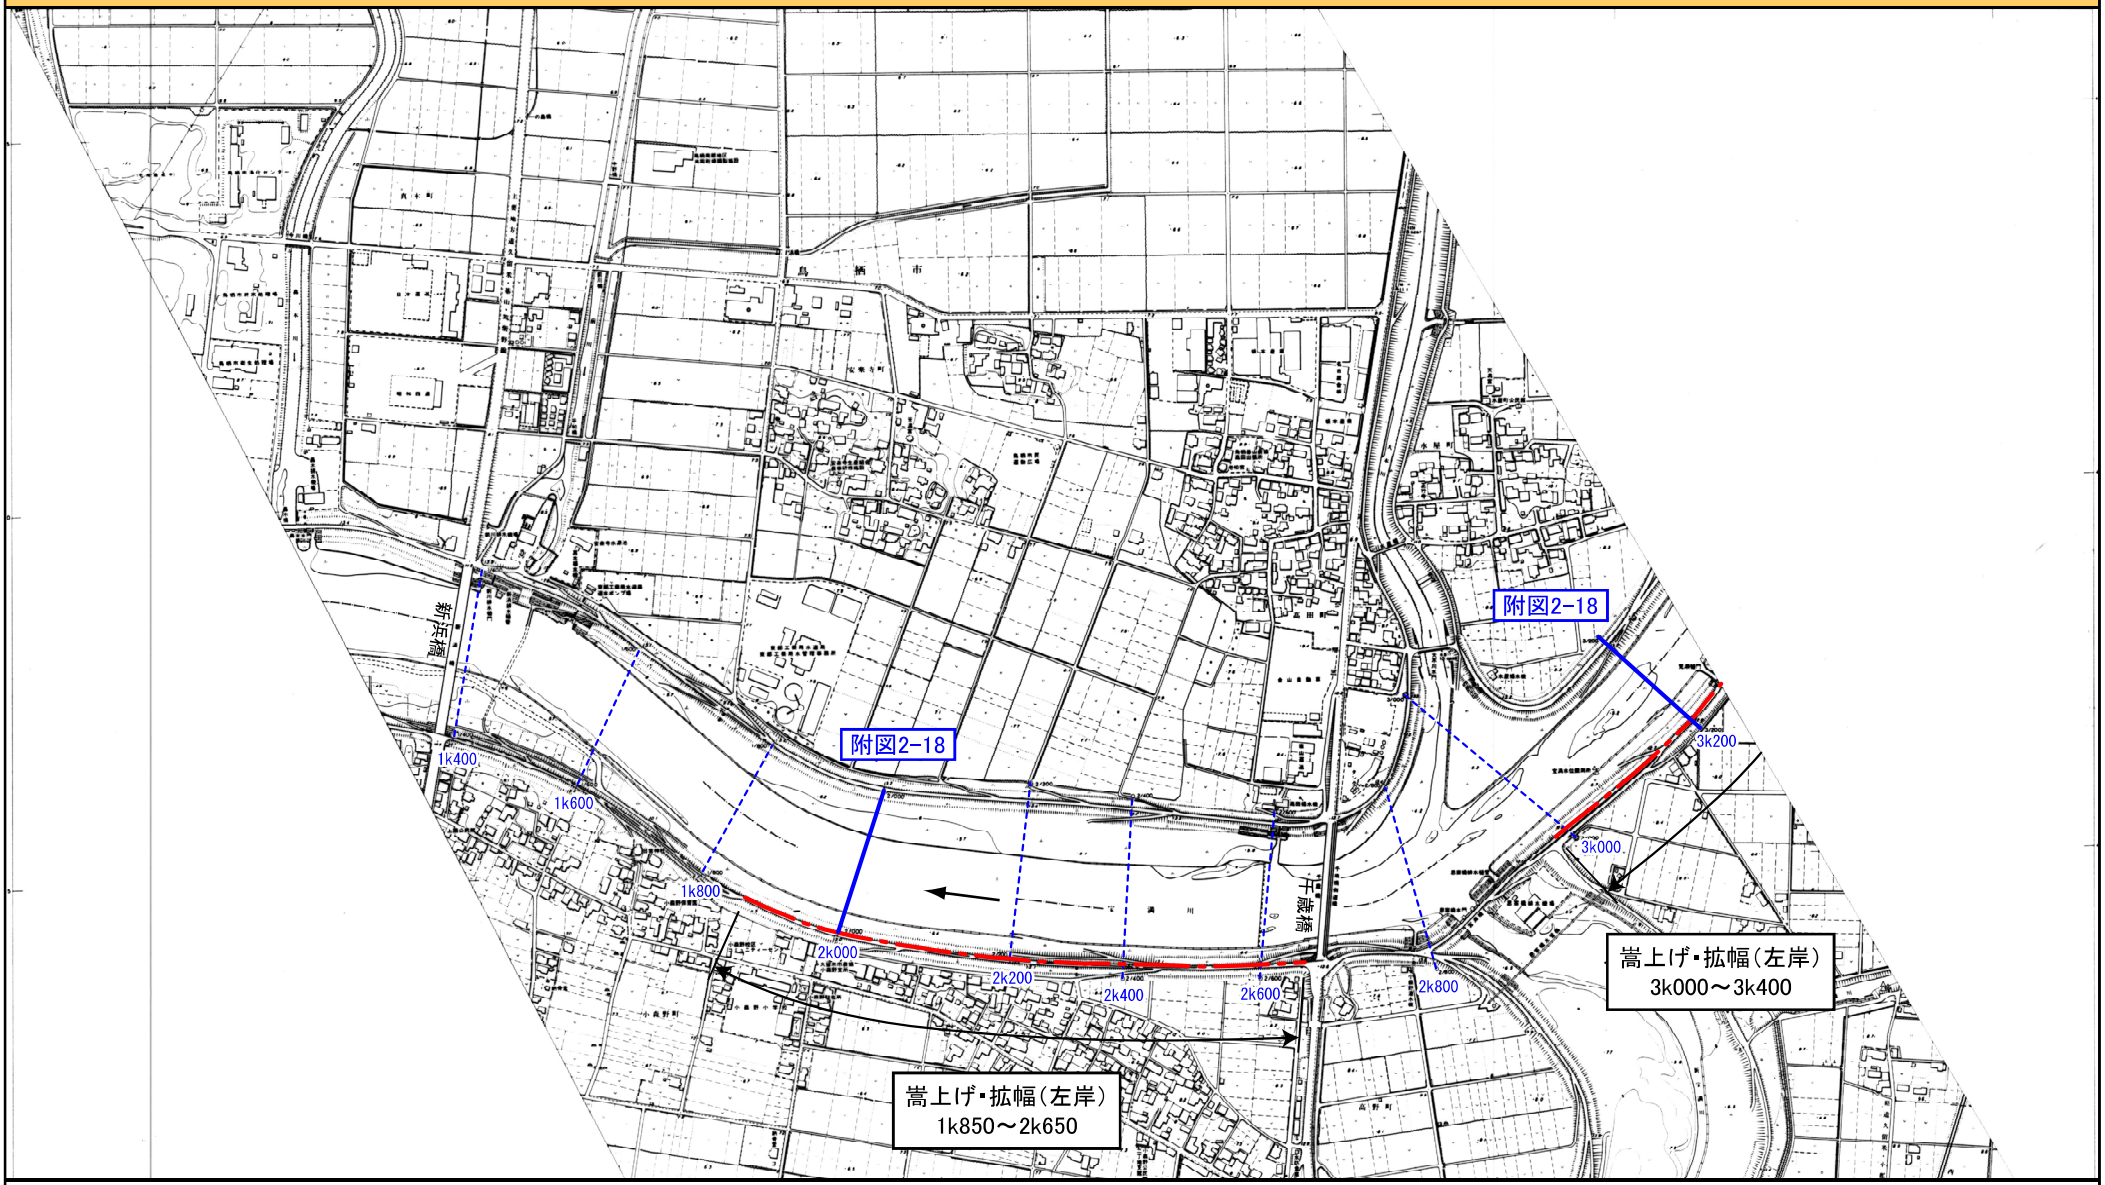


※施行の場所の起終点及び法線位置については、地形の変化等に伴い微細な変更が生じる場合があります。
※赤線については、堤防川側の法肩位置を示しています。

附図1－32　　洪水対策に関する施行の場所（国土交通省）　　（宝満川　3k400～5k800）　　縮尺　1：10,000

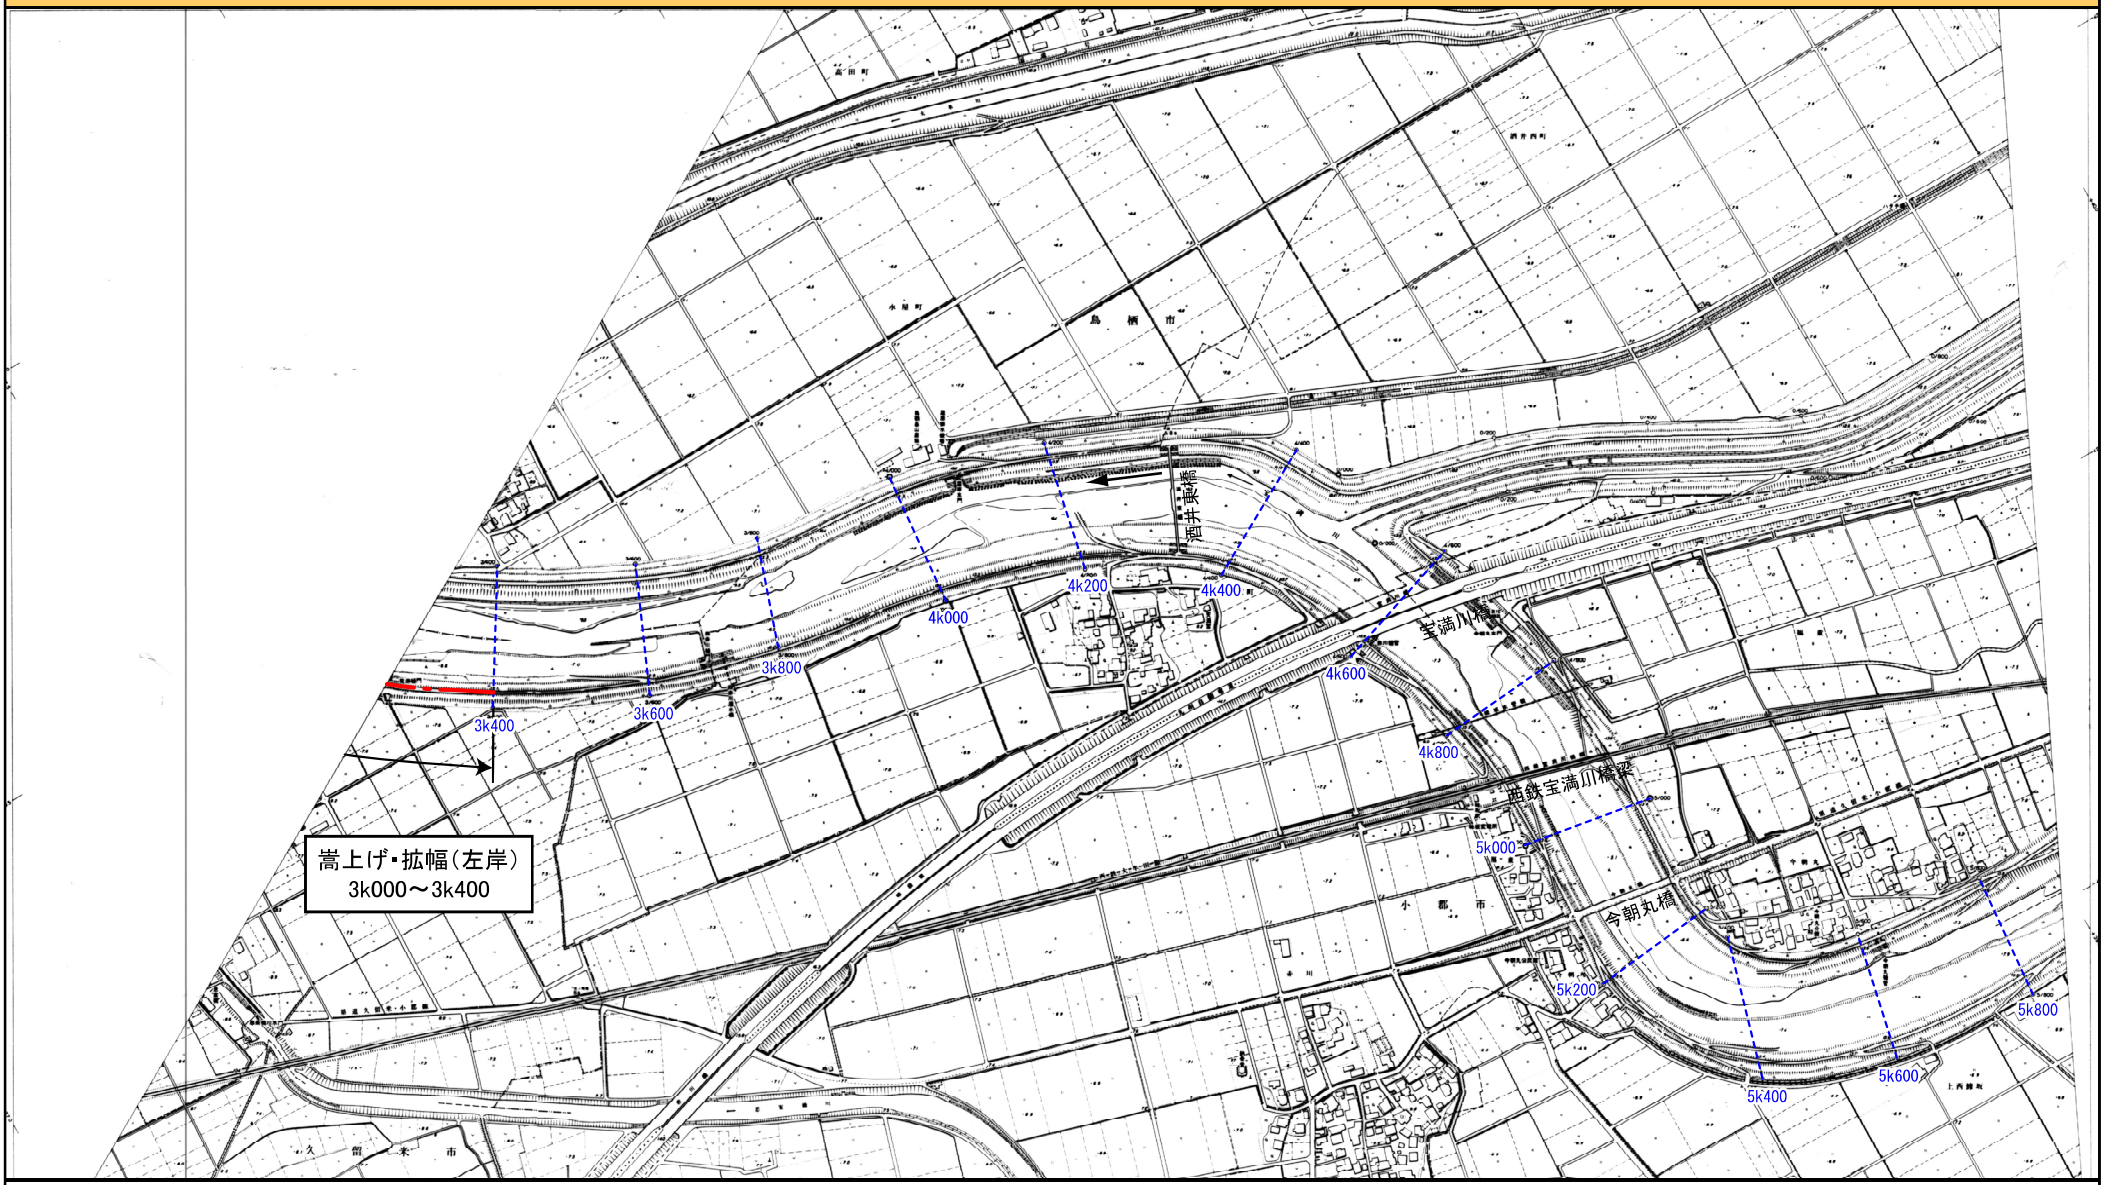


※施行の場所の起終点及び法線位置については、地形の変化等に伴い微細な変更が生じる場合があります。
※赤線については、堤防川側の法肩位置を示しています。

附図1－33　　洪水対策に関する施行の場所（国土交通省）　　（安良川　0k000～2k200）　　縮尺　1:10,000

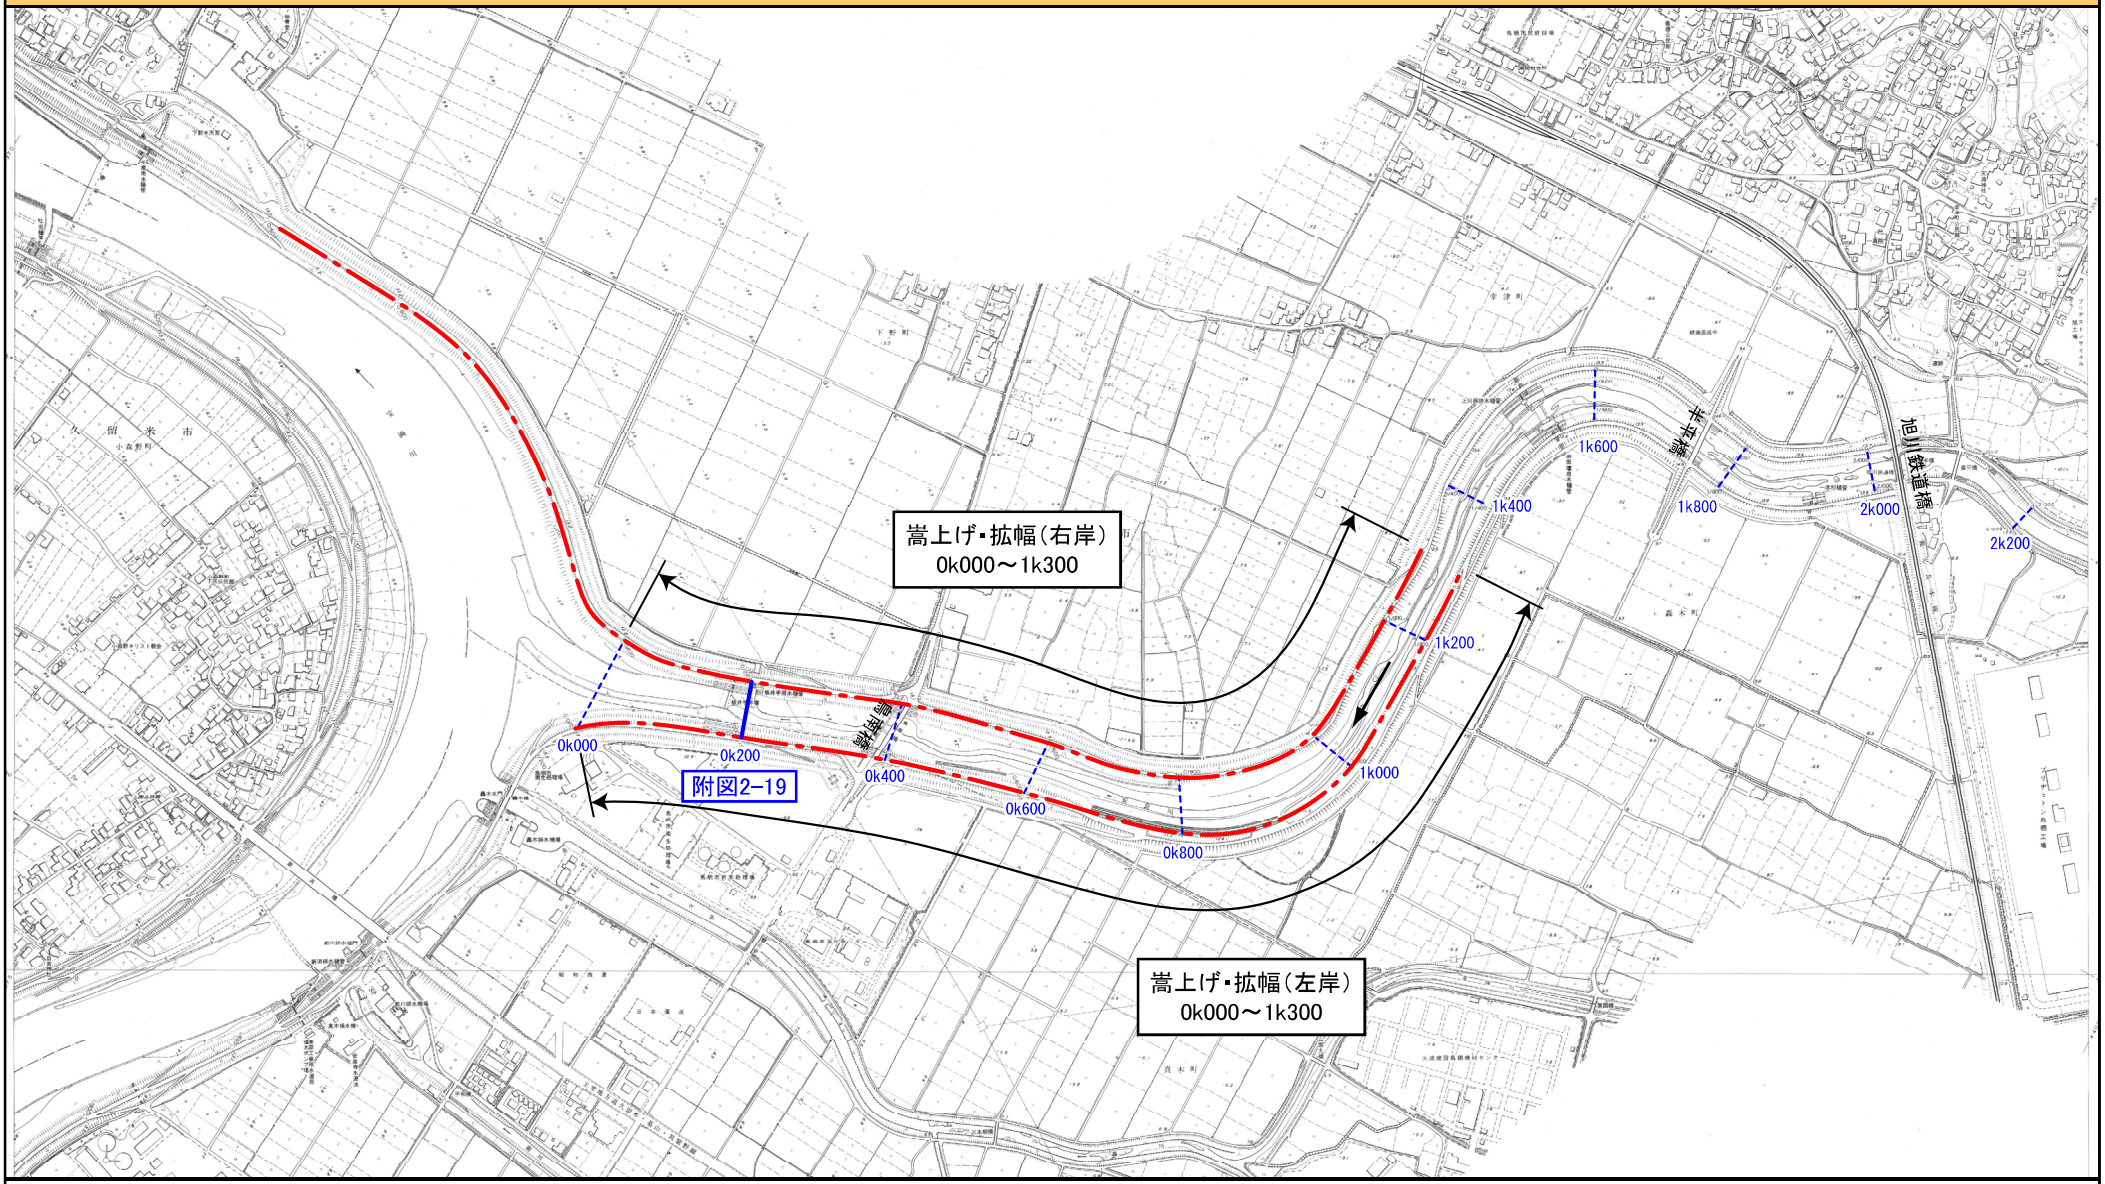


※施行の場所の起終点及び法線位置については、地形の変化等に伴い微細な変更が生じる場合があります。
※赤線については、堤防川側の法肩位置を示しています。

附図1－34　　洪水対策に関する施行の場所（国土交通省）　　（高良川　0k000～1k800）　　縮尺　1：10,000

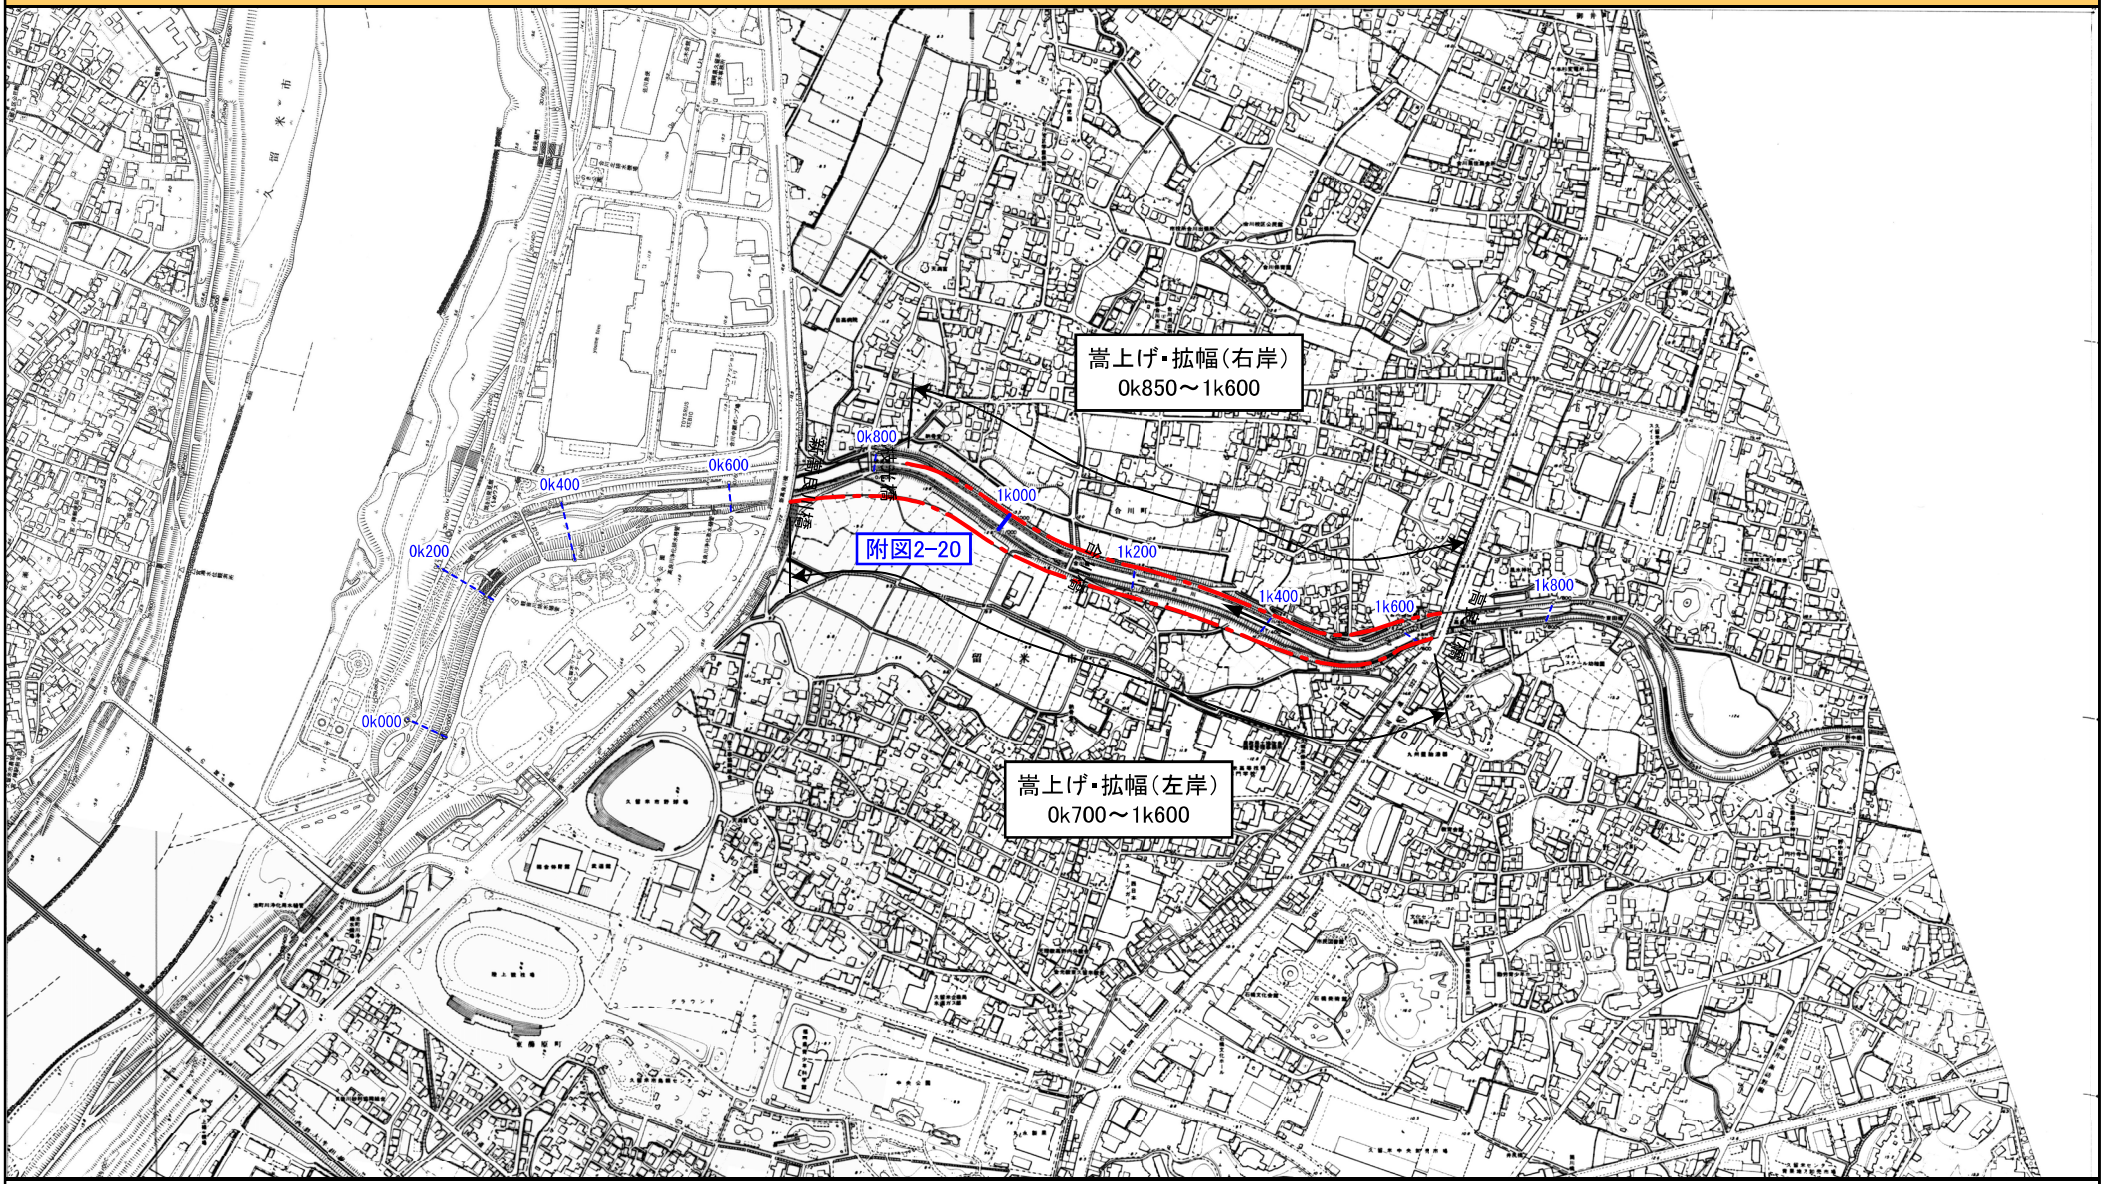


※施行の場所の起終点及び法線位置については、地形の変化等に伴い微細な変更が生じる場合があります。
※赤線については、堤防川側の法肩位置を示しています。

附図1－35　洪水対策に関する施行の場所（国土交通省）　（巨瀬川　4k000～6k000）　縮尺　1:10,000

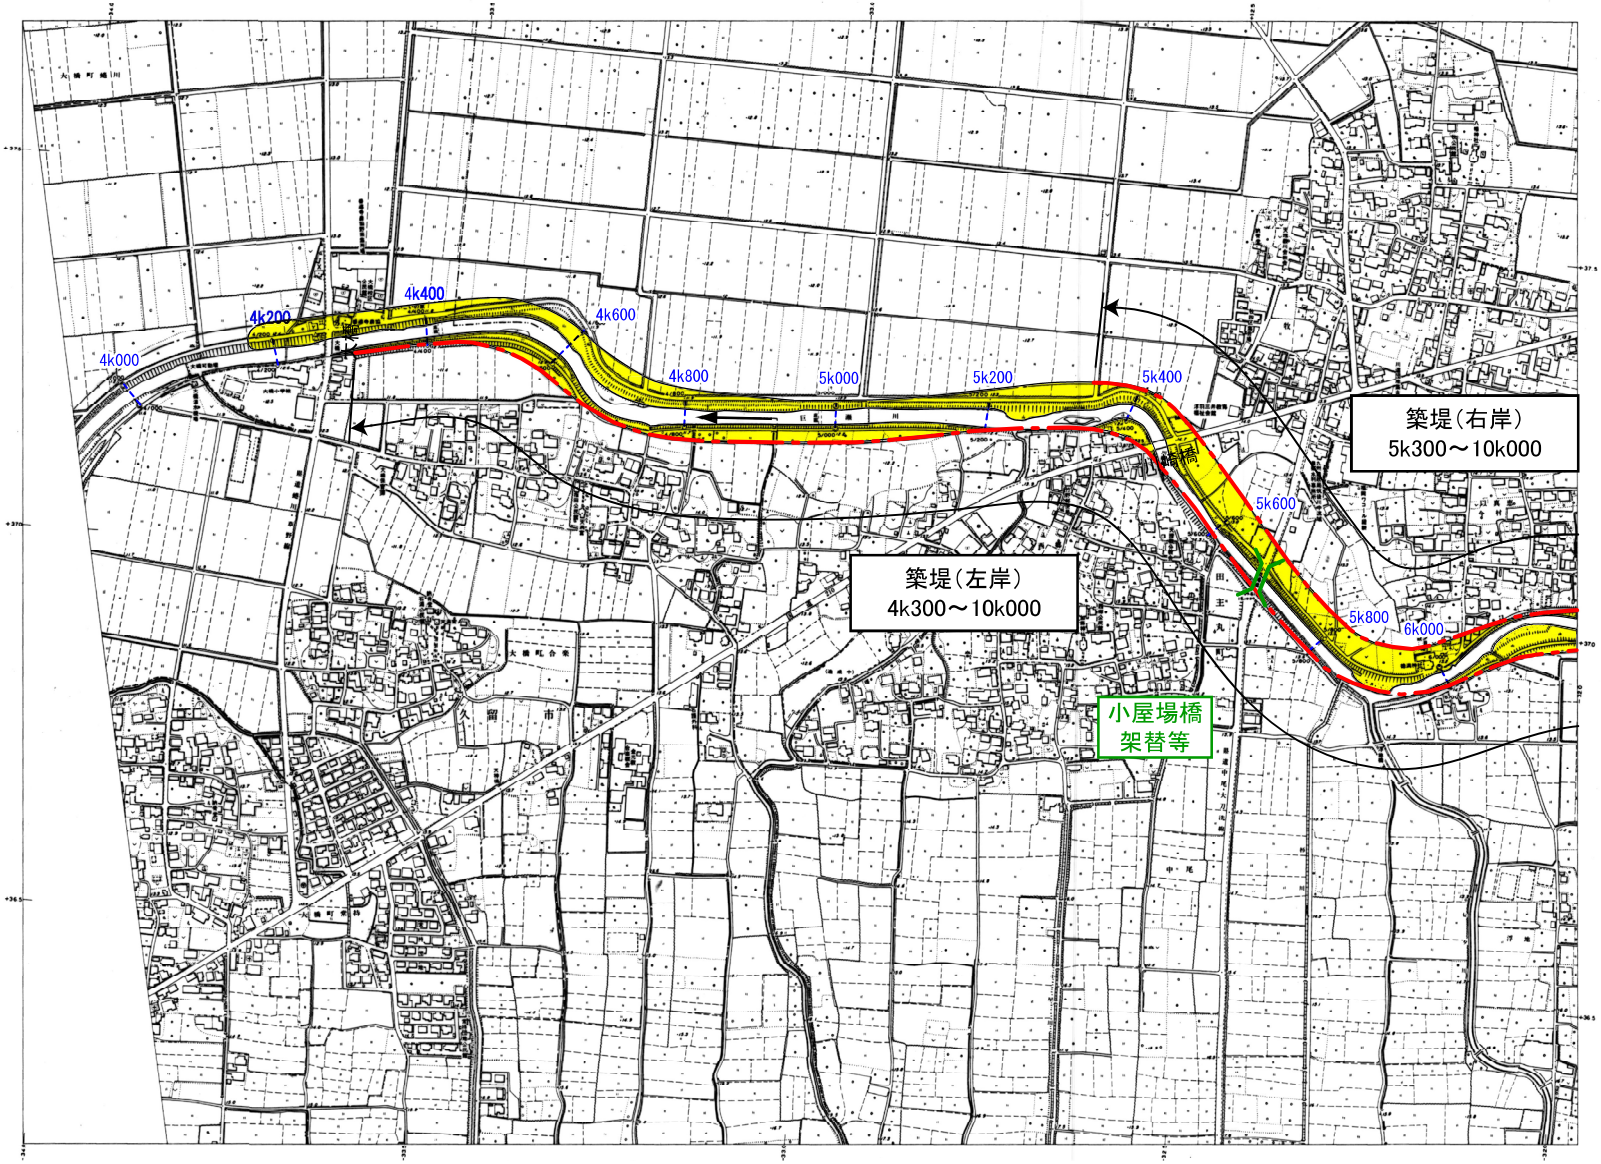


※施行の場所の起終点及び法線位置については、地形の変化等に伴い微細な変更が生じる場合があります。
※赤線については、堤防川側の法肩位置を示しています。

附図1－36　洪水対策に関する施行の場所（国土交通省）　（巨瀬川　6k200～8k200）　縮尺　1：10,000

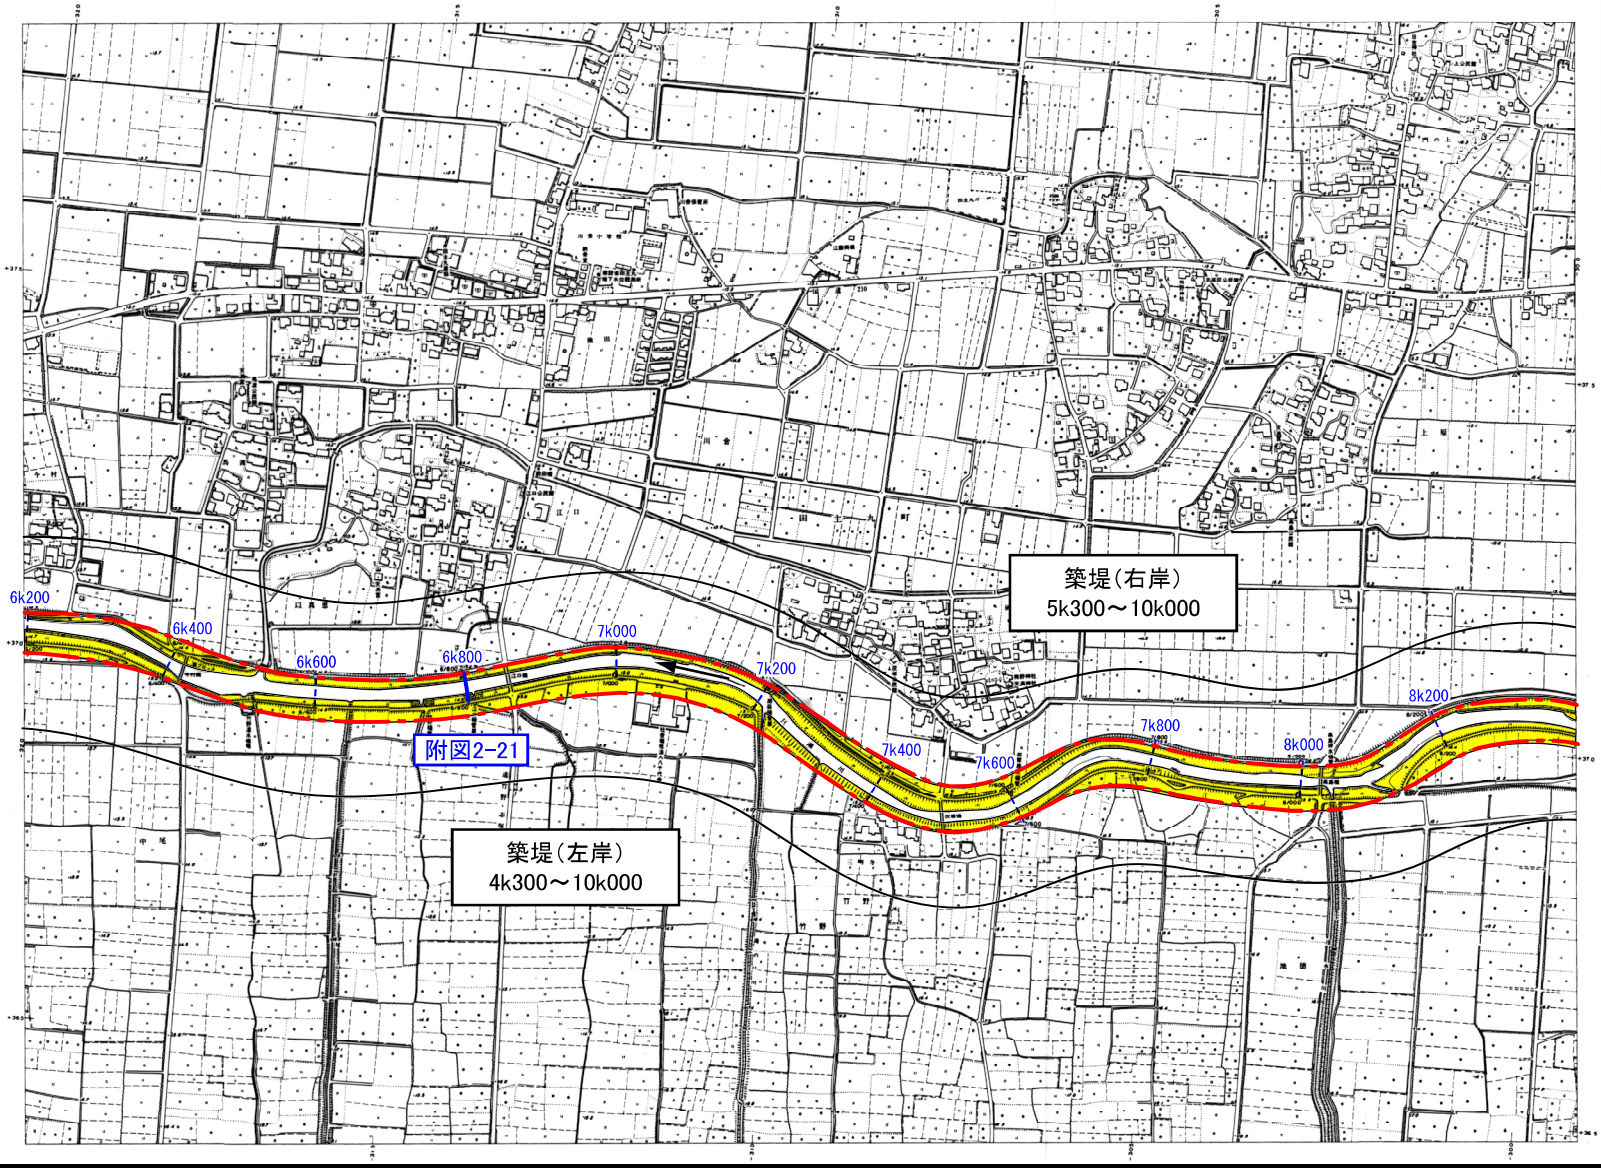


※施行の場所の起終点及び法線位置については、地形の変化等に伴い微細な変更が生じる場合があります。
※赤線については、堤防川側の法肩位置を示しています。

附図1－37　洪水対策に関する施行の場所（国土交通省）　（巨瀬川　8k400～10k000）　縮尺　1:10,000

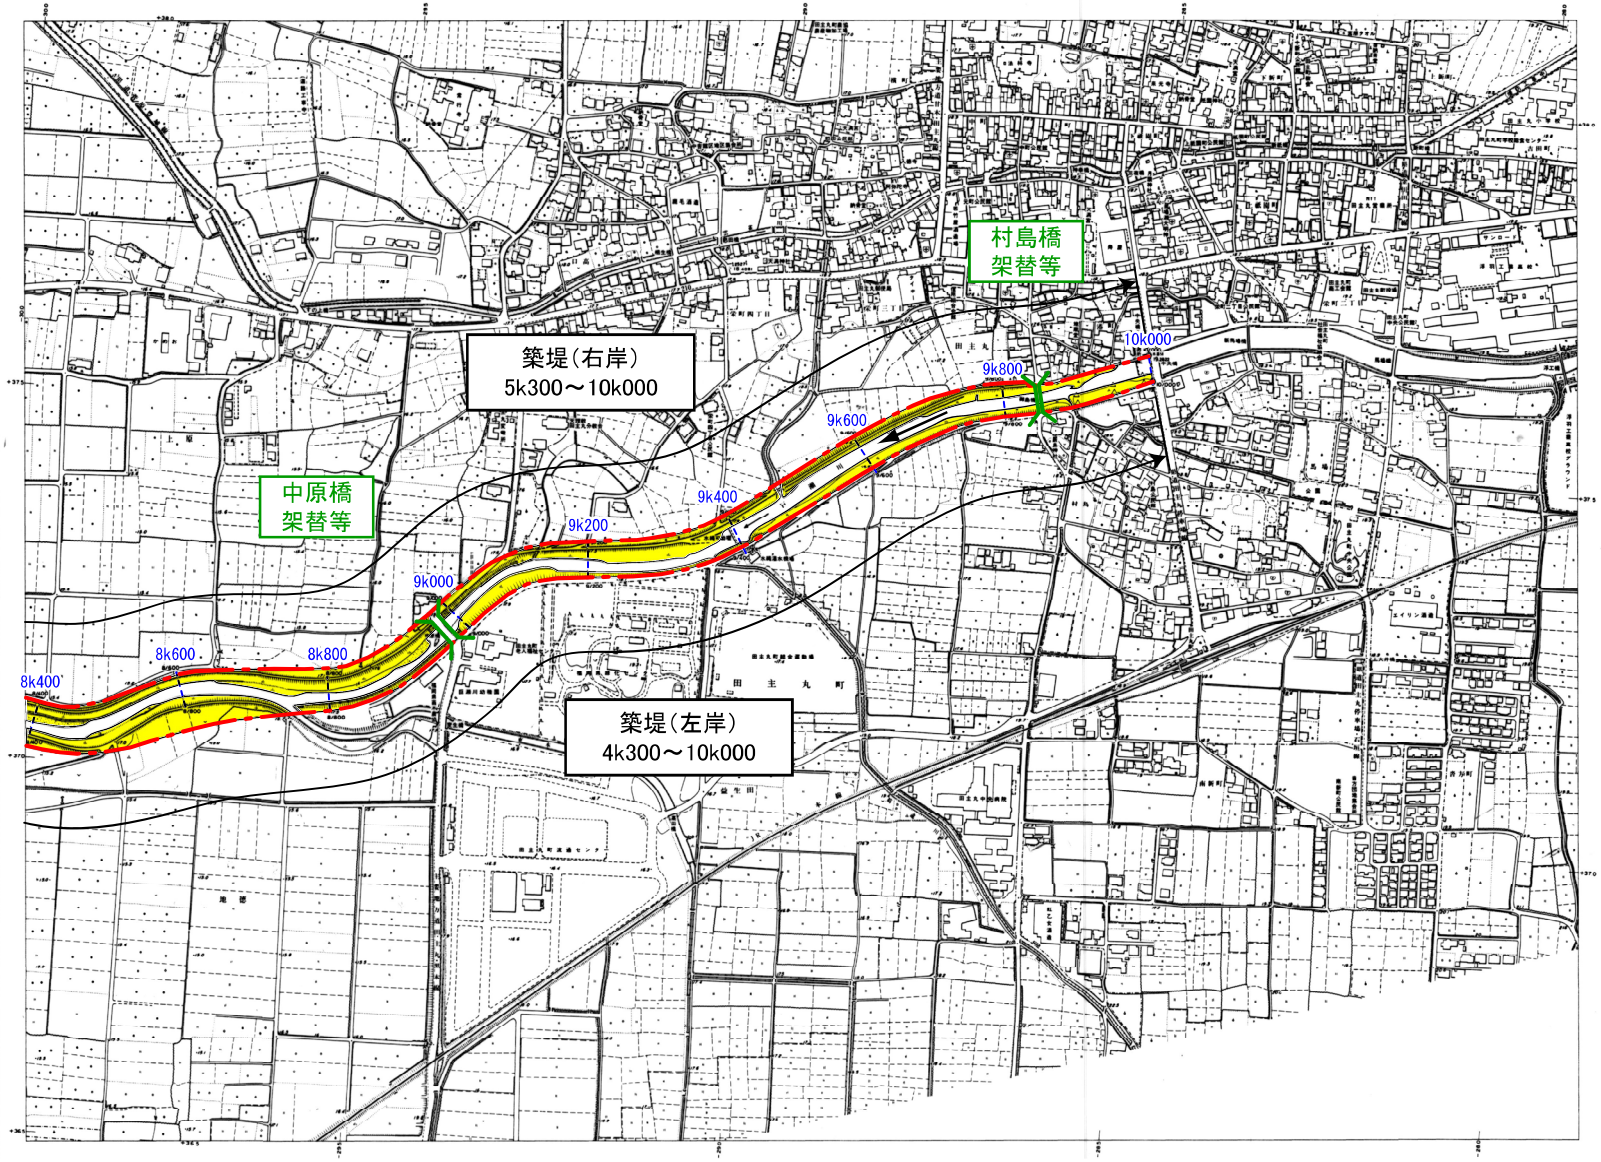


※施行の場所の起終点及び法線位置については、地形の変化等に伴い微細な変更が生じる場合があります。
※赤線については、堤防川側の法肩位置を示しています。

附図1－38　　洪水対策に関する施行の場所（国土交通省）　　（小石原川　0k000～1k600）　　縮尺　1：10,000

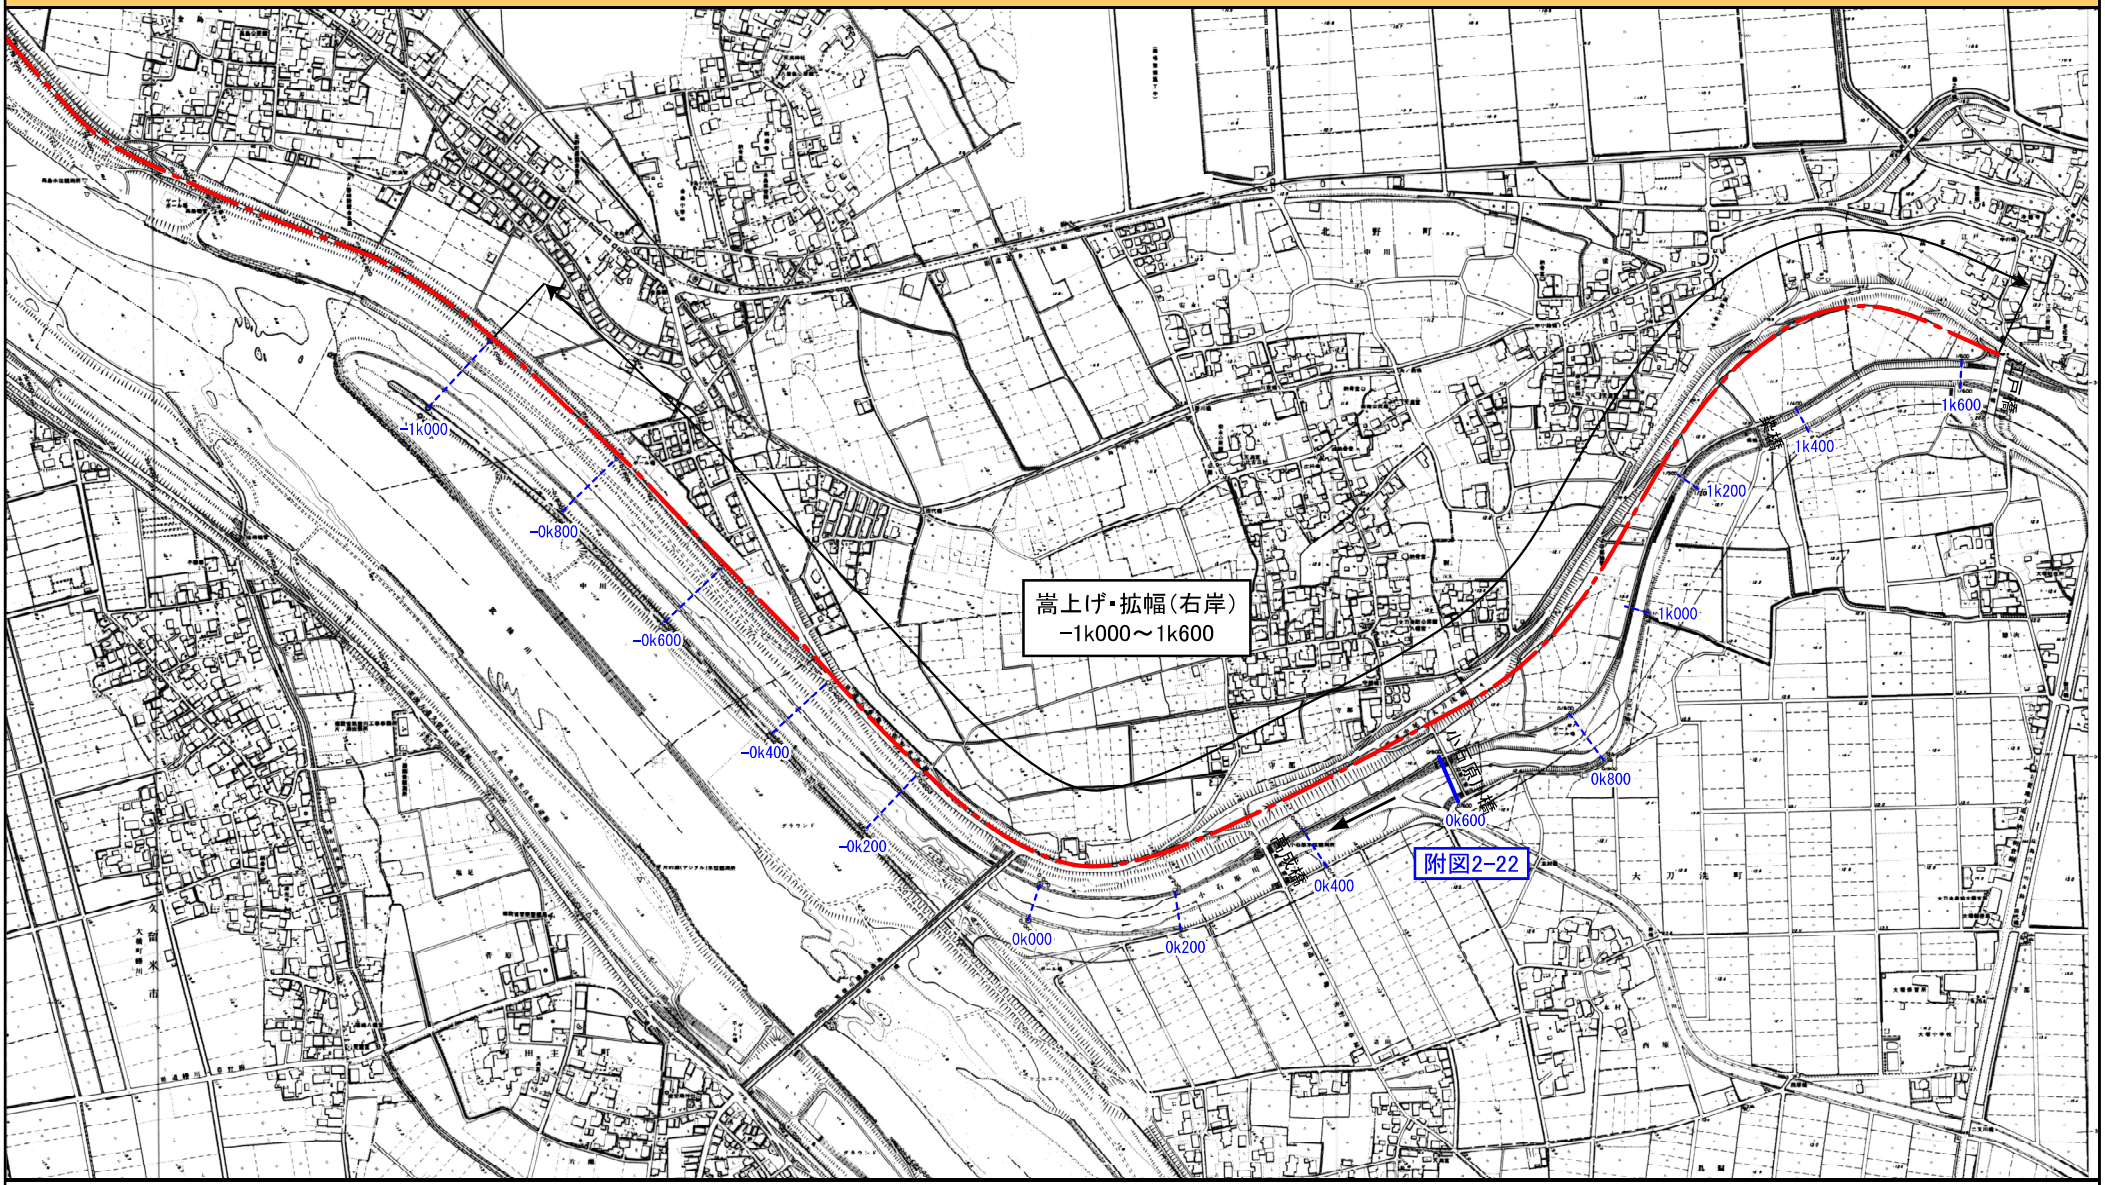


※施行の場所の起終点及び法線位置については、地形の変化等に伴い微細な変更が生じる場合があります。
※赤線については、堤防川側の法肩位置を示しています。

附図1－39　洪水対策に関する施行の場所（国土交通省）　（小石原川　2k000～3k400）　縮尺　1:10,000

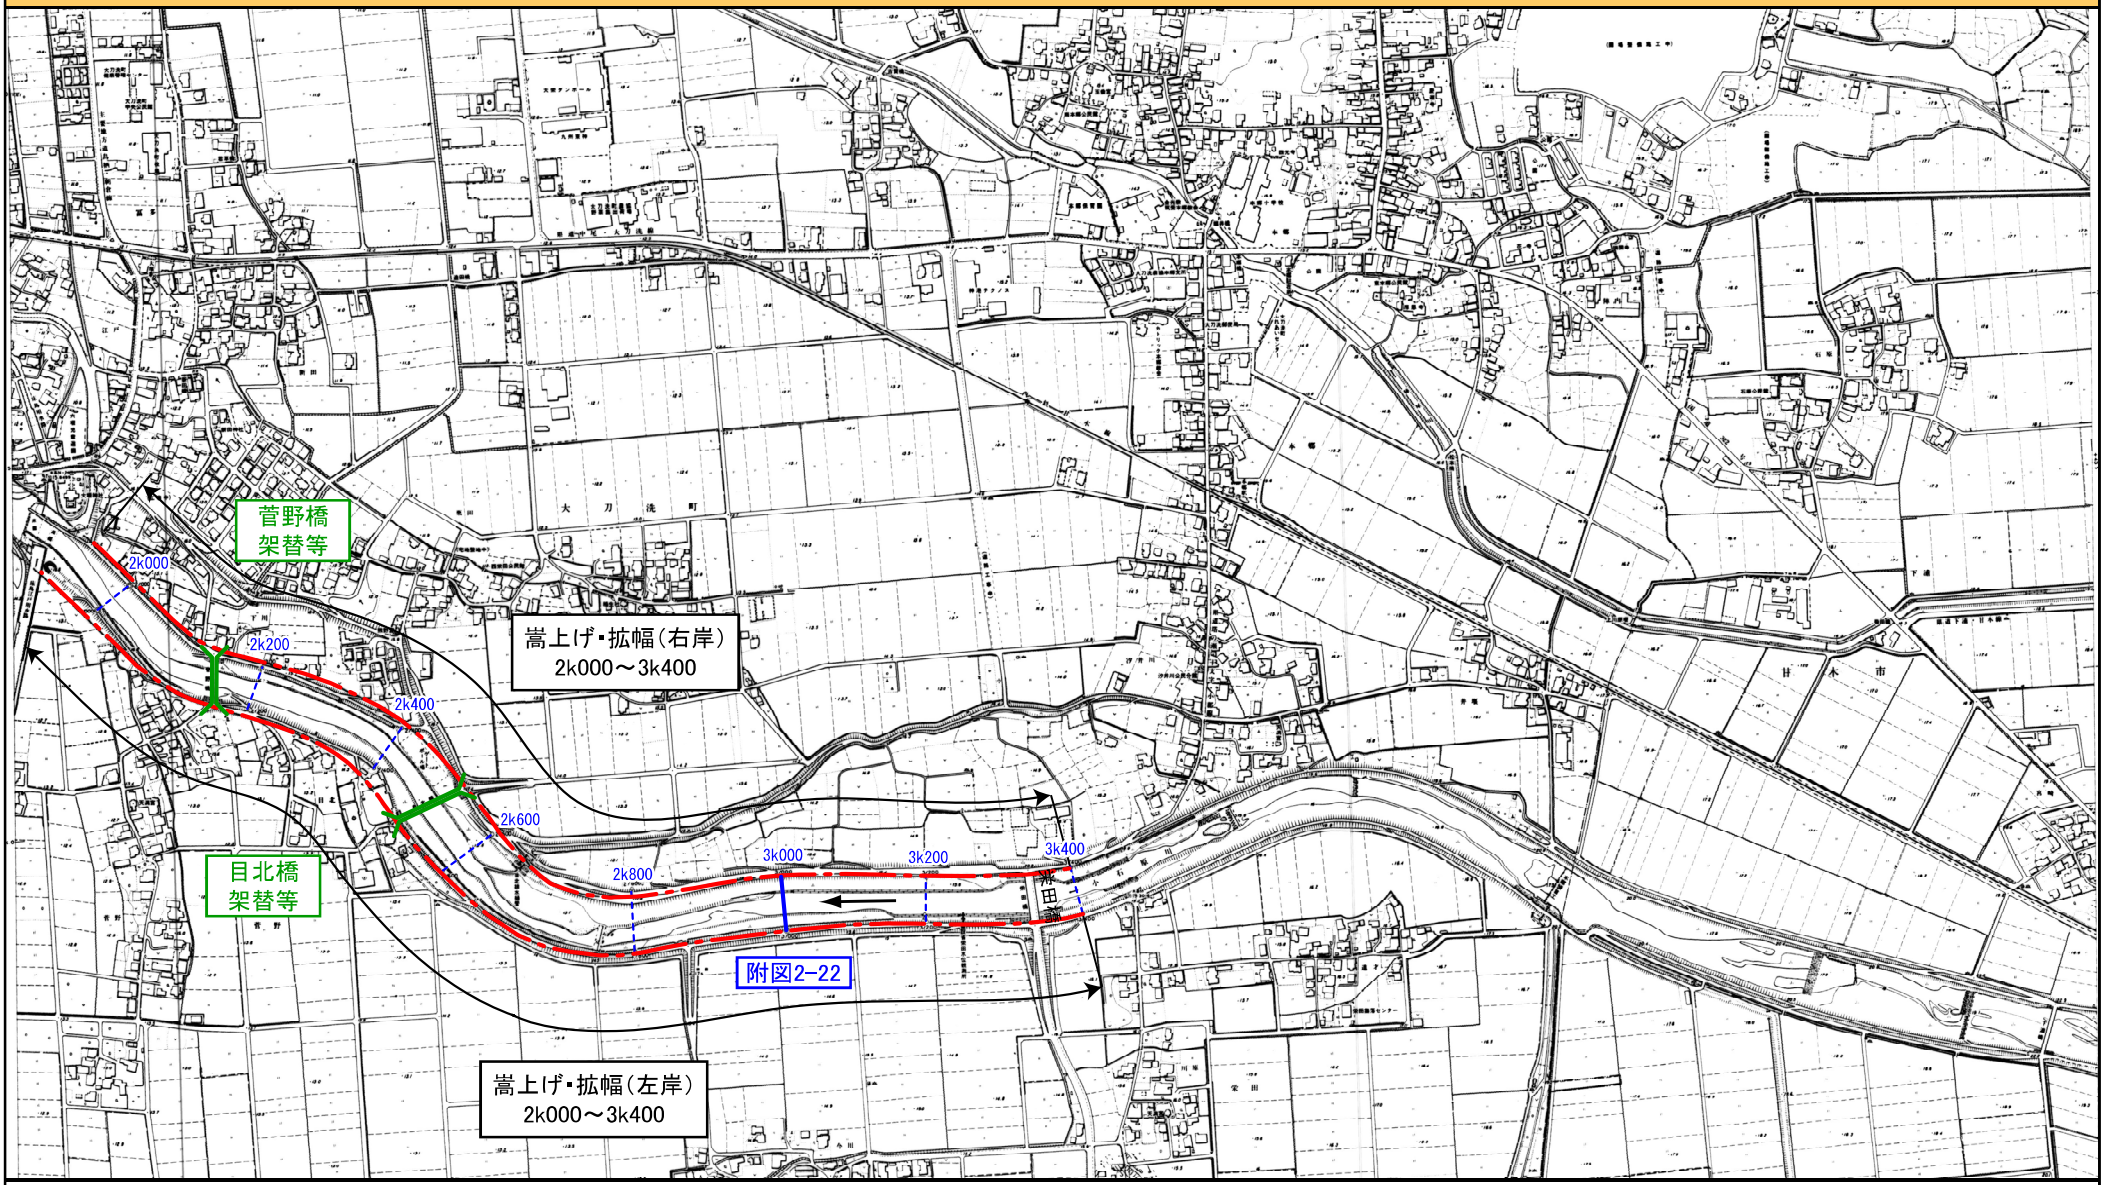


※施行の場所の起終点及び法線位置については、地形の変化等に伴い微細な変更が生じる場合があります。
※赤線については、堤防川側の法肩位置を示しています。

附図1－40　洪水対策に関する施行の場所（国土交通省）　（佐田川　0k000～2k000）　縮尺　1：10,000

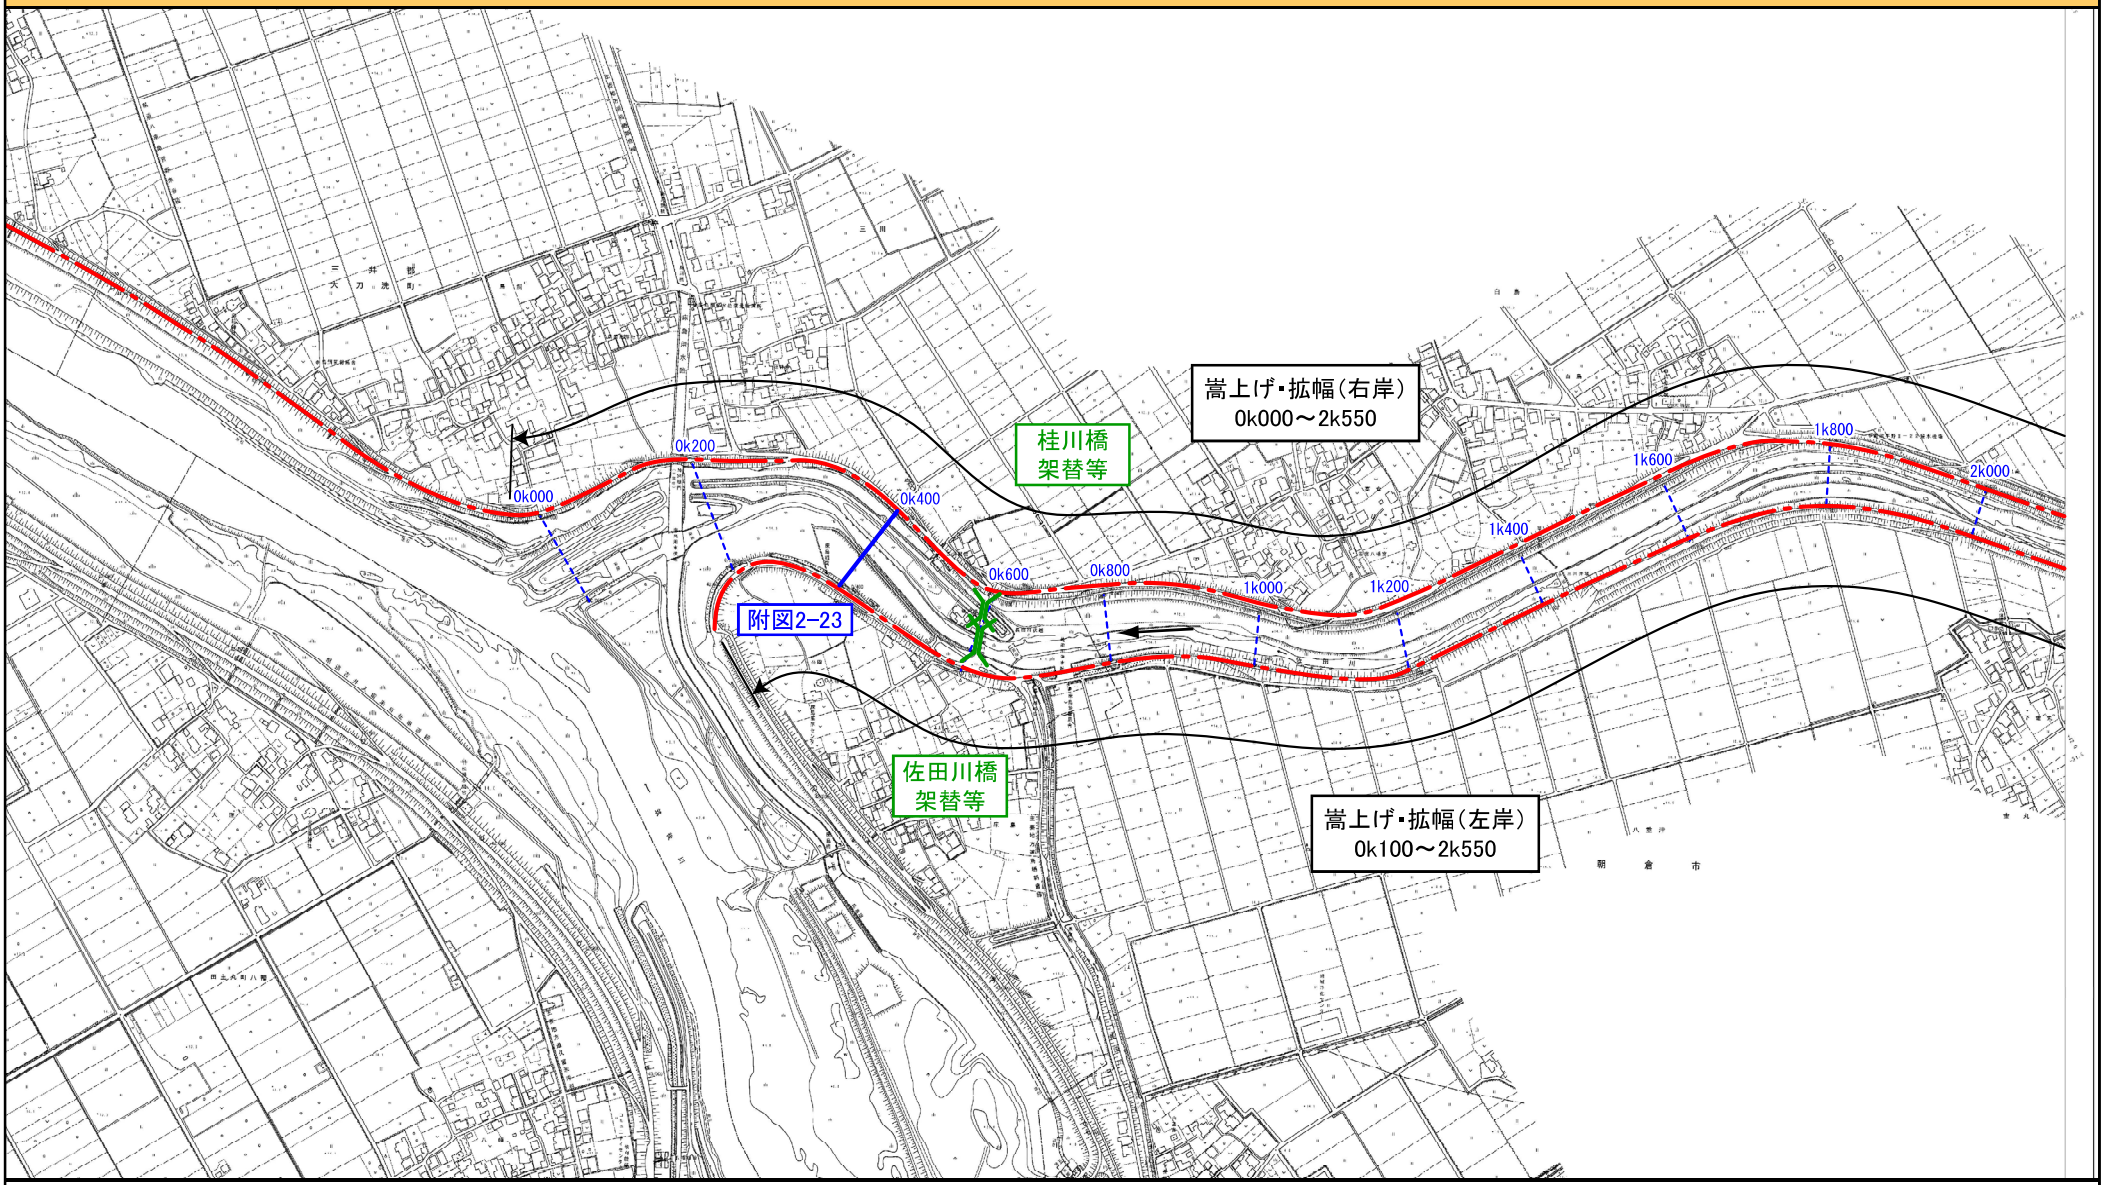

※施行の場所の起終点及び法線位置については、地形の変化等に伴い微細な変更が生じる場合があります。
※赤線については、堤防川側の法肩位置を示しています。

附図１－４１　　洪水対策に関する施行の場所（国土交通省）　　（佐田川　2k200～5k000）　　縮尺　1:10,000

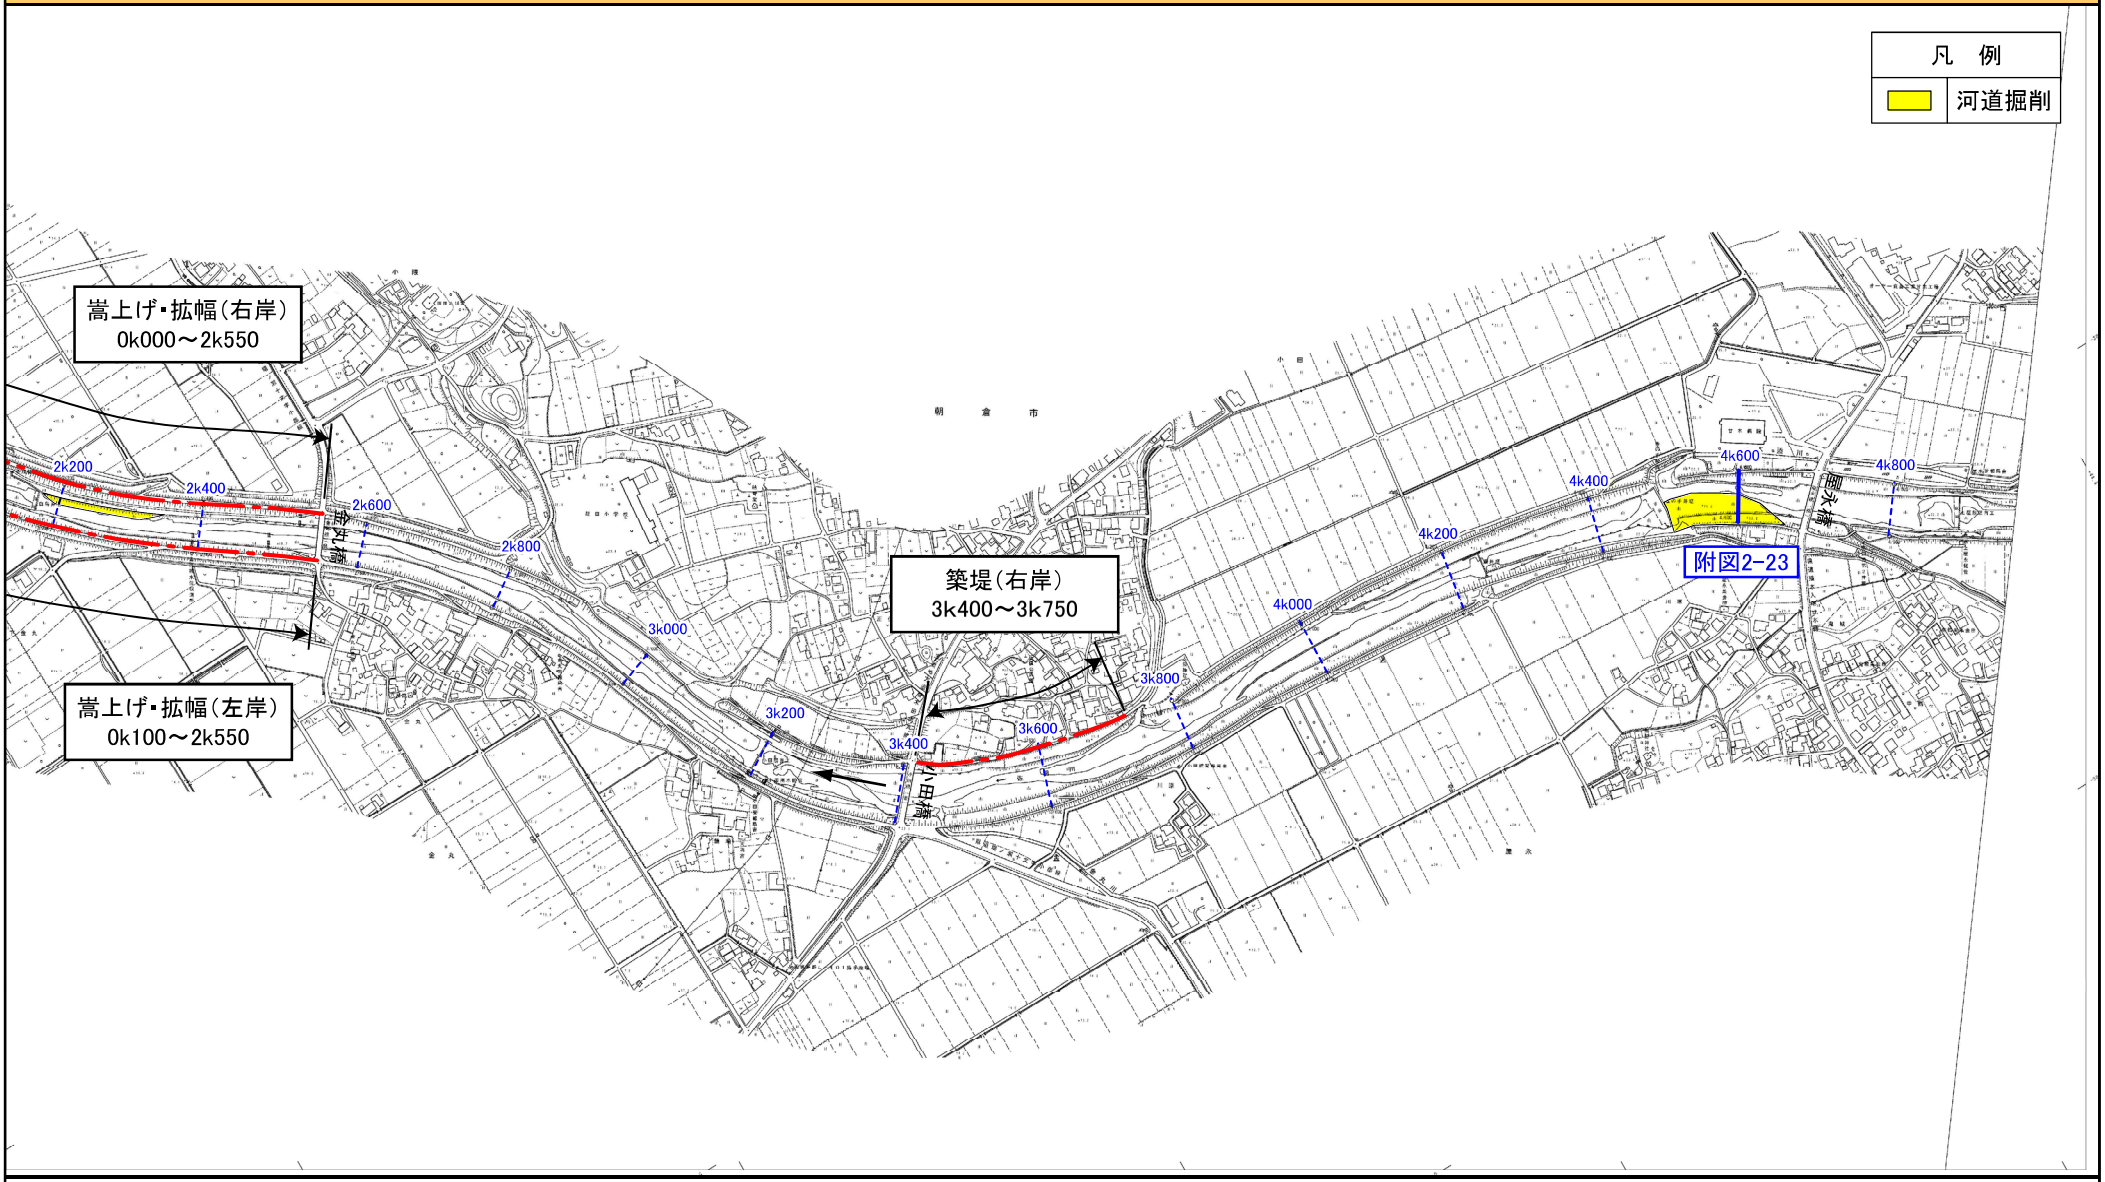


※施行の場所の起終点及び法線位置については、地形の変化等に伴い微細な変更が生じる場合があります。
※赤線については、堤防川側の法肩位置を示しています。

附図1－42　洪水対策に関する施行の場所（国土交通省）　（佐田川　7k800～10k200）　縮尺　1:10,000




※施行の場所の起終点及び法線位置については、地形の変化等に伴い微細な変更が生じる場合があります。
※赤線については、堤防川側の法肩位置を示しています。


附図1－43　　洪水対策に関する施行の場所（国土交通省）　　（隈上川　0k000～2k200）　　縮尺　1:10,000

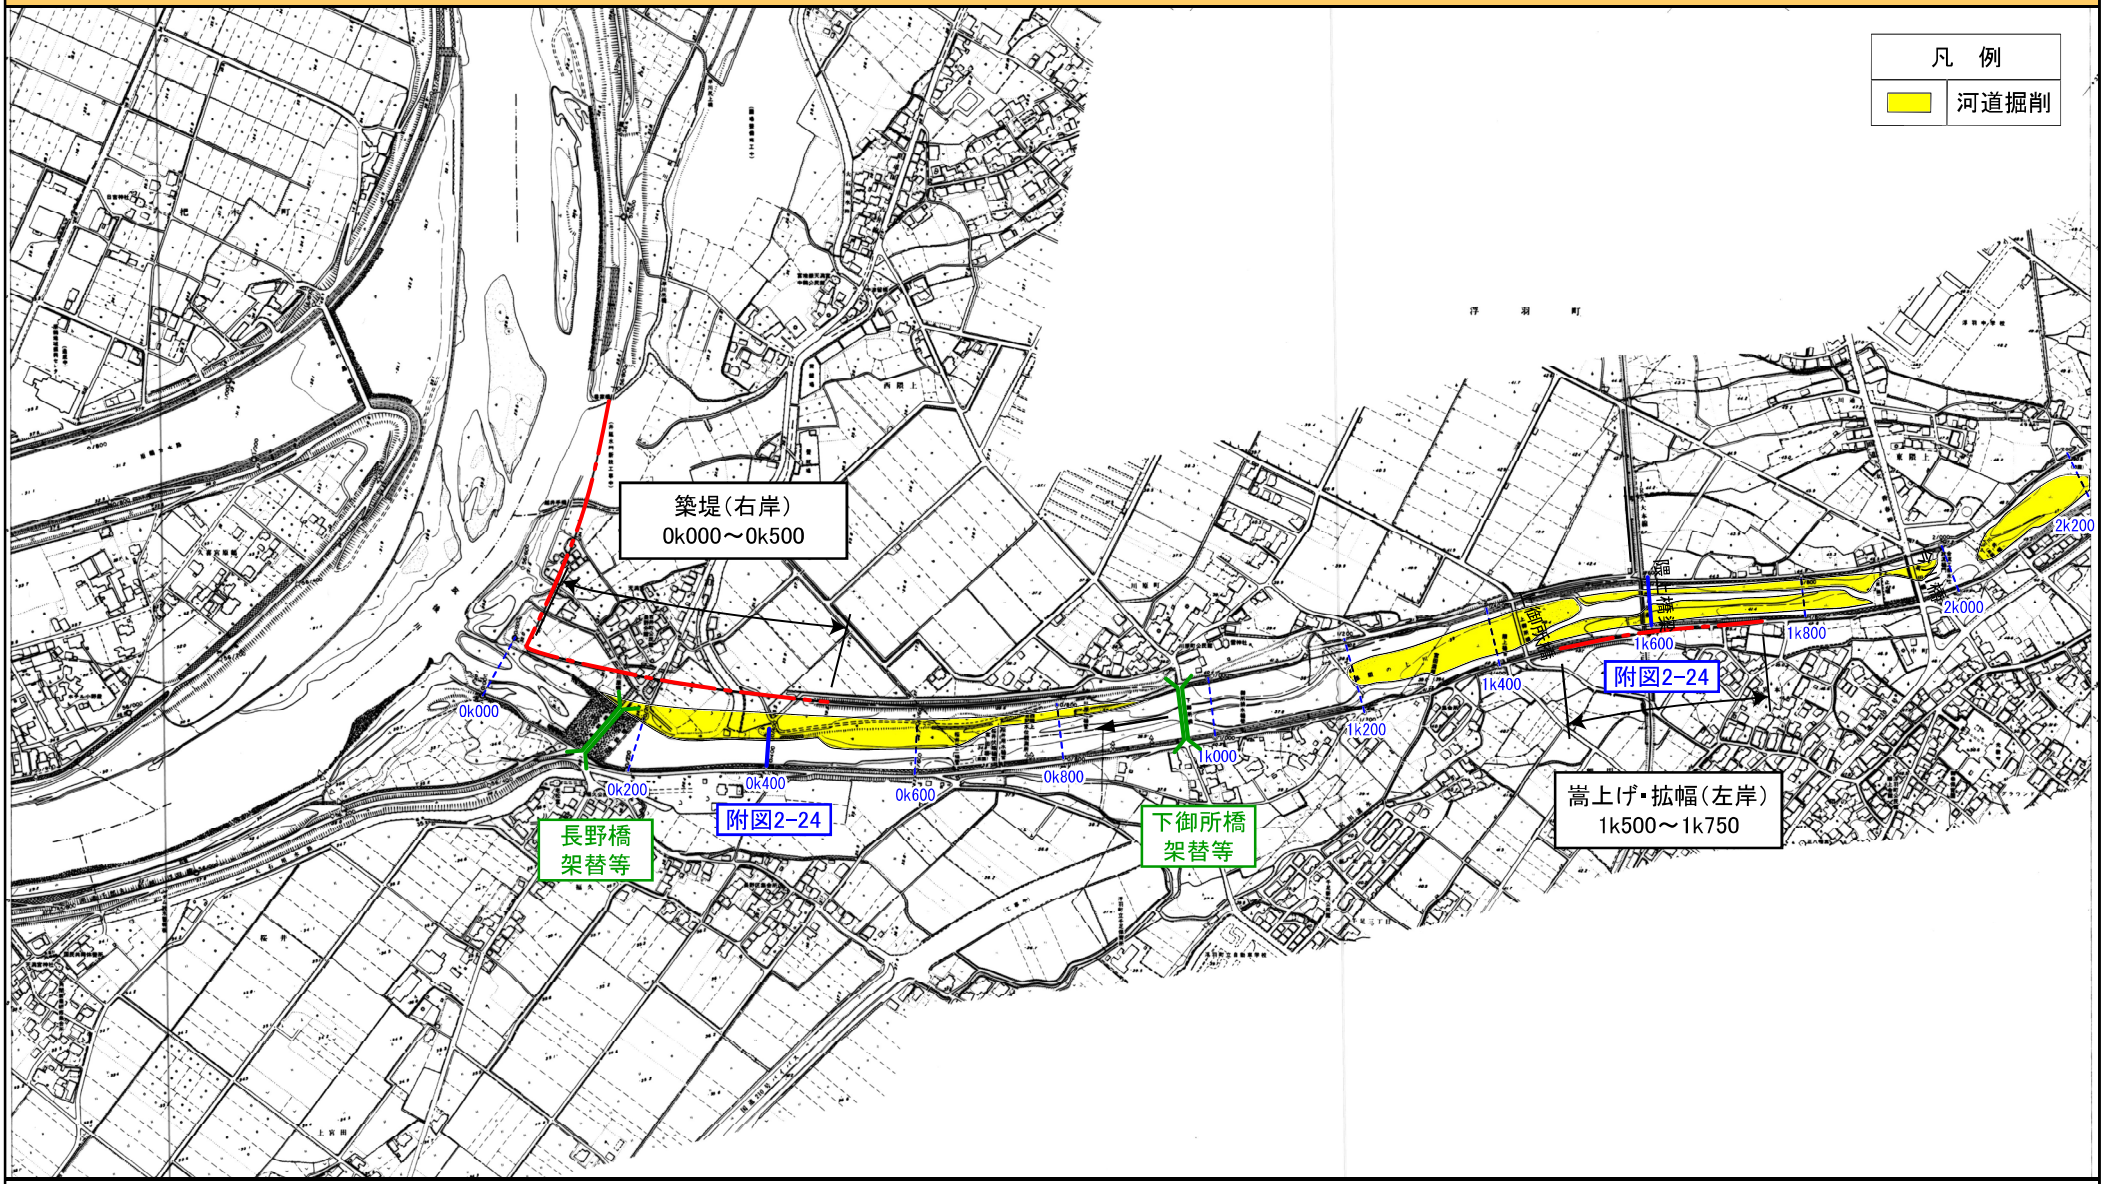

※施行の場所の起終点及び法線位置については、地形の変化等に伴い微細な変更が生じる場合があります。
※赤線については、堤防川側の法肩位置を示しています。

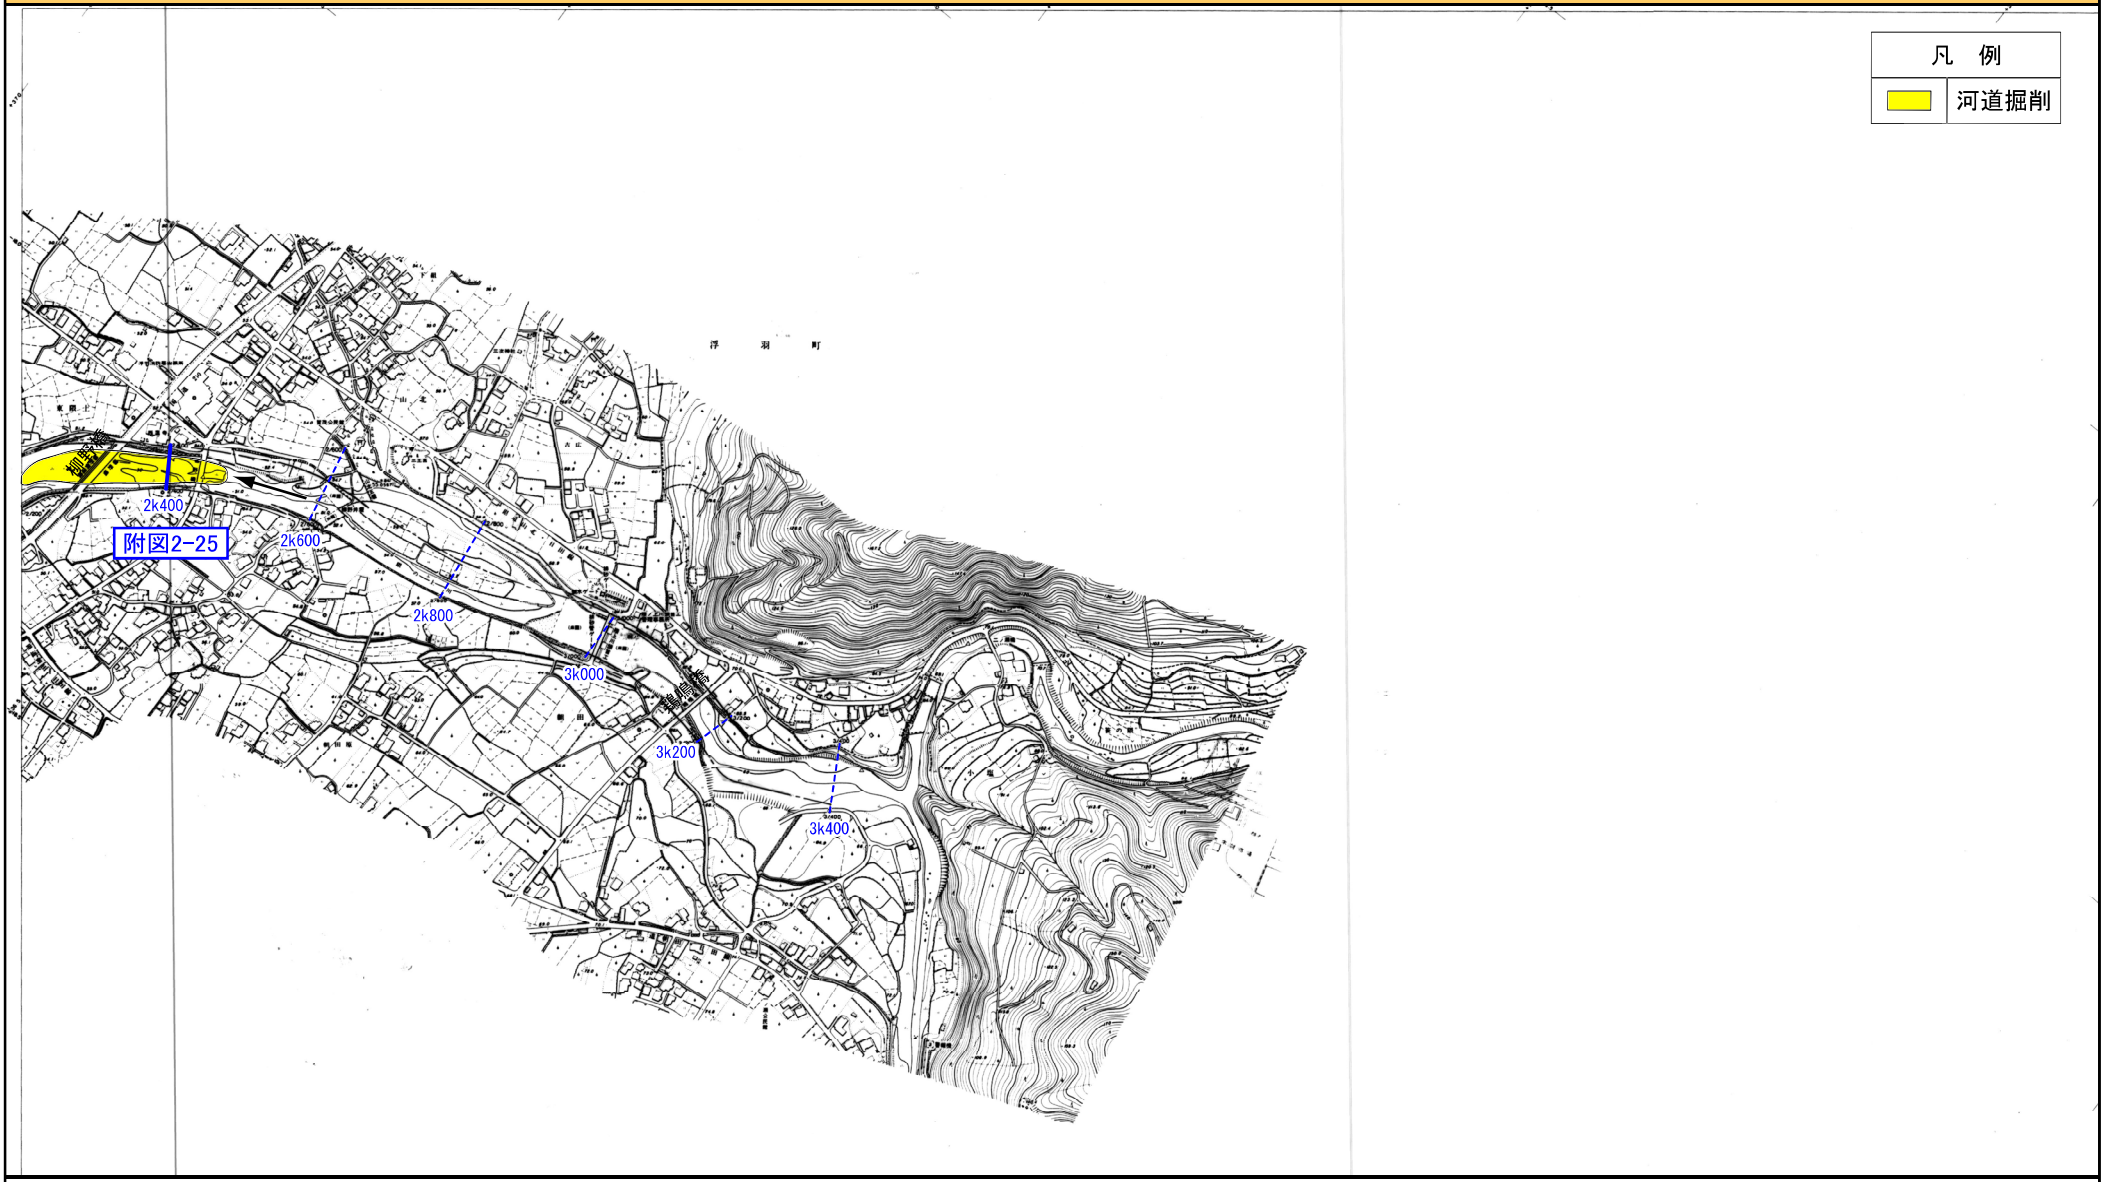


※施行の場所の起終点及び法線位置については、地形の変化等に伴い微細な変更が生じる場合があります。
※赤線については、堤防川側の法肩位置を示しています。

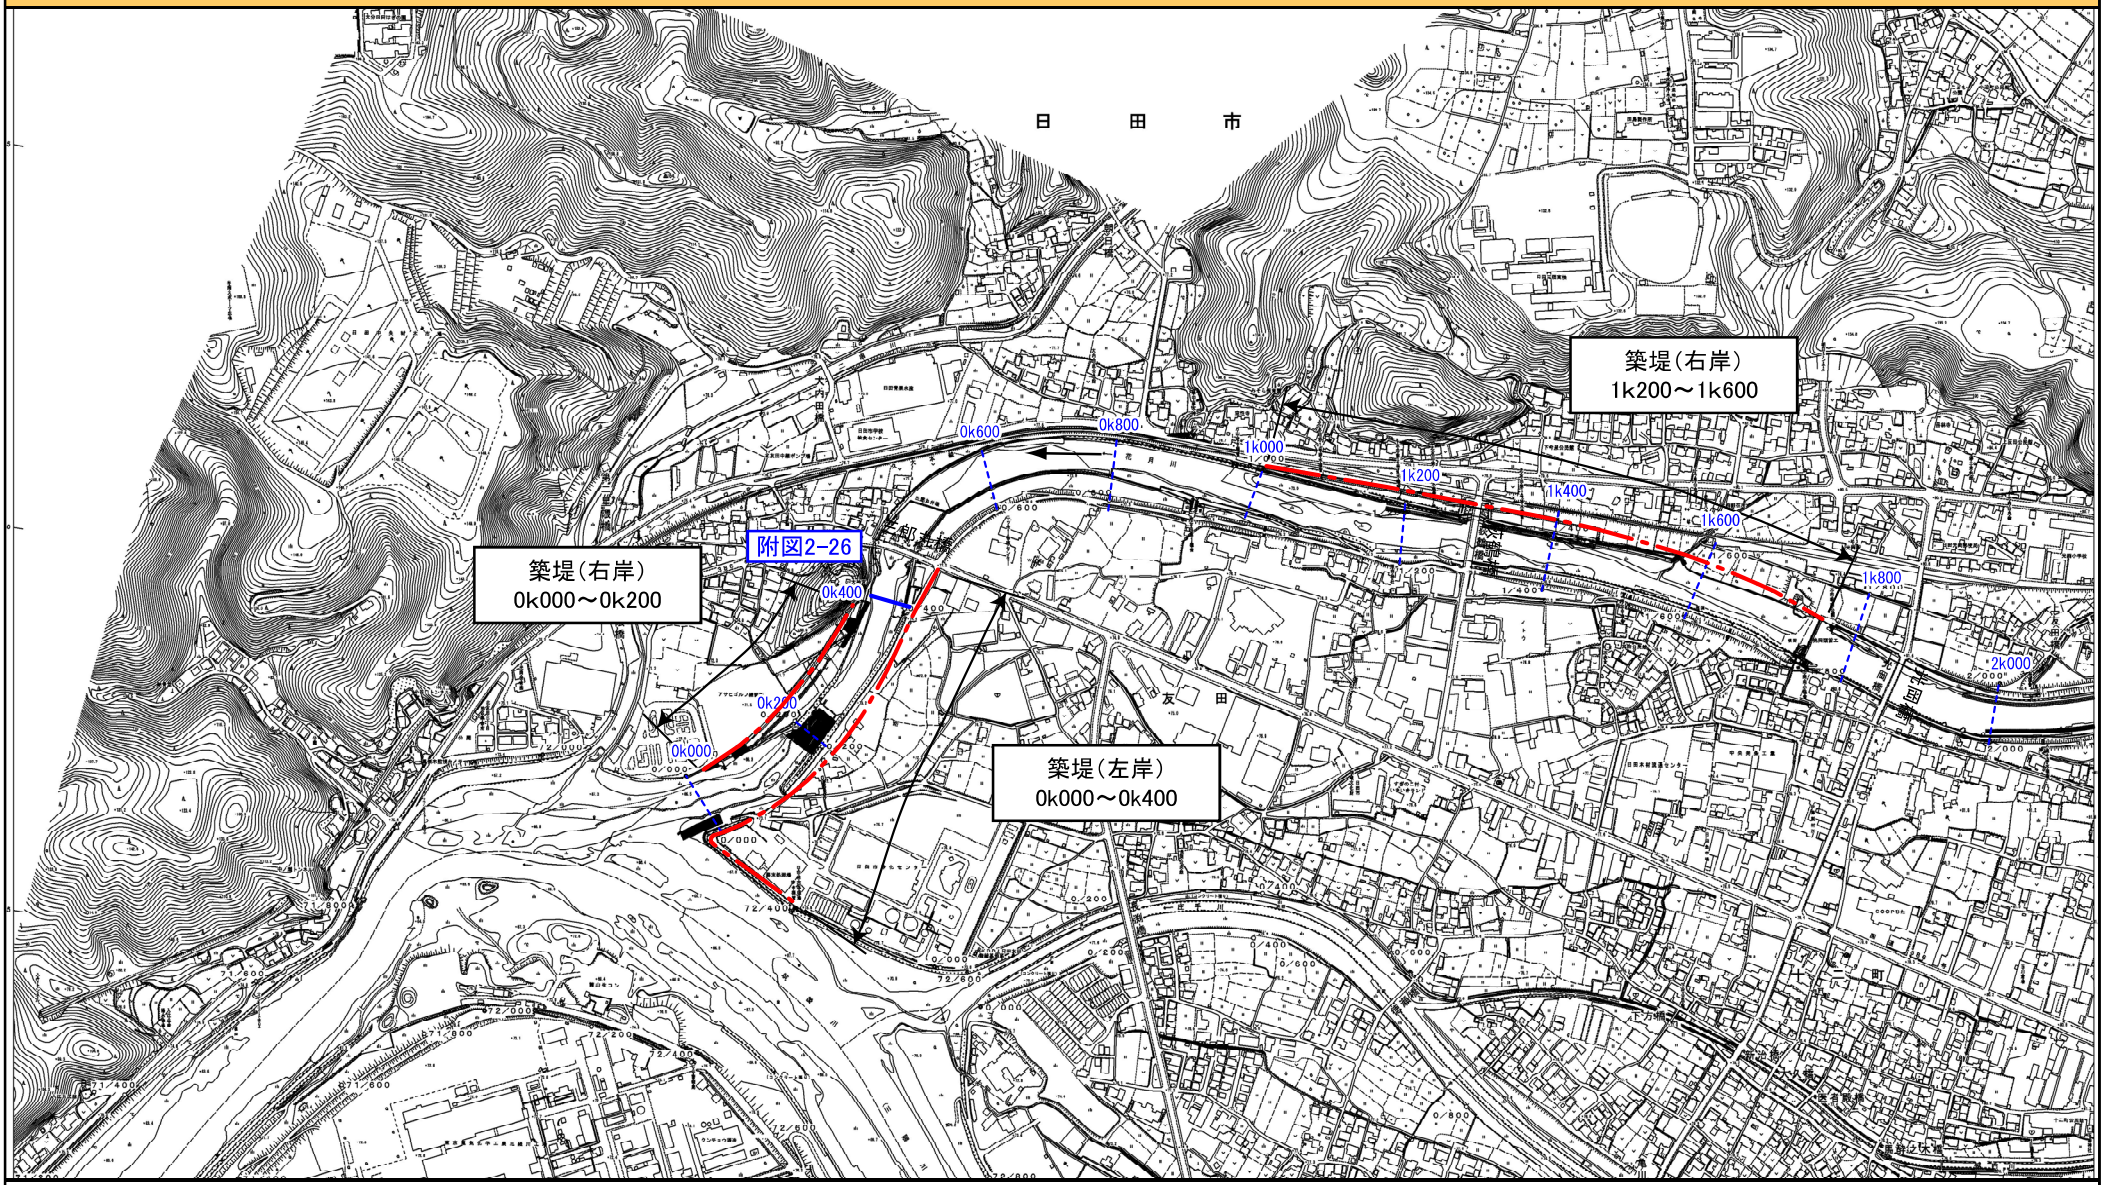


※施行の場所の起終点及び法線位置については、地形の変化等に伴い微細な変更が生じる場合があります。
※赤線については、堤防川側の法肩位置を示しています。

附図1－46　　洪水対策に関する施行の場所（国土交通省）　　（花月川　2k200～4k200）　　縮尺　1：10,000

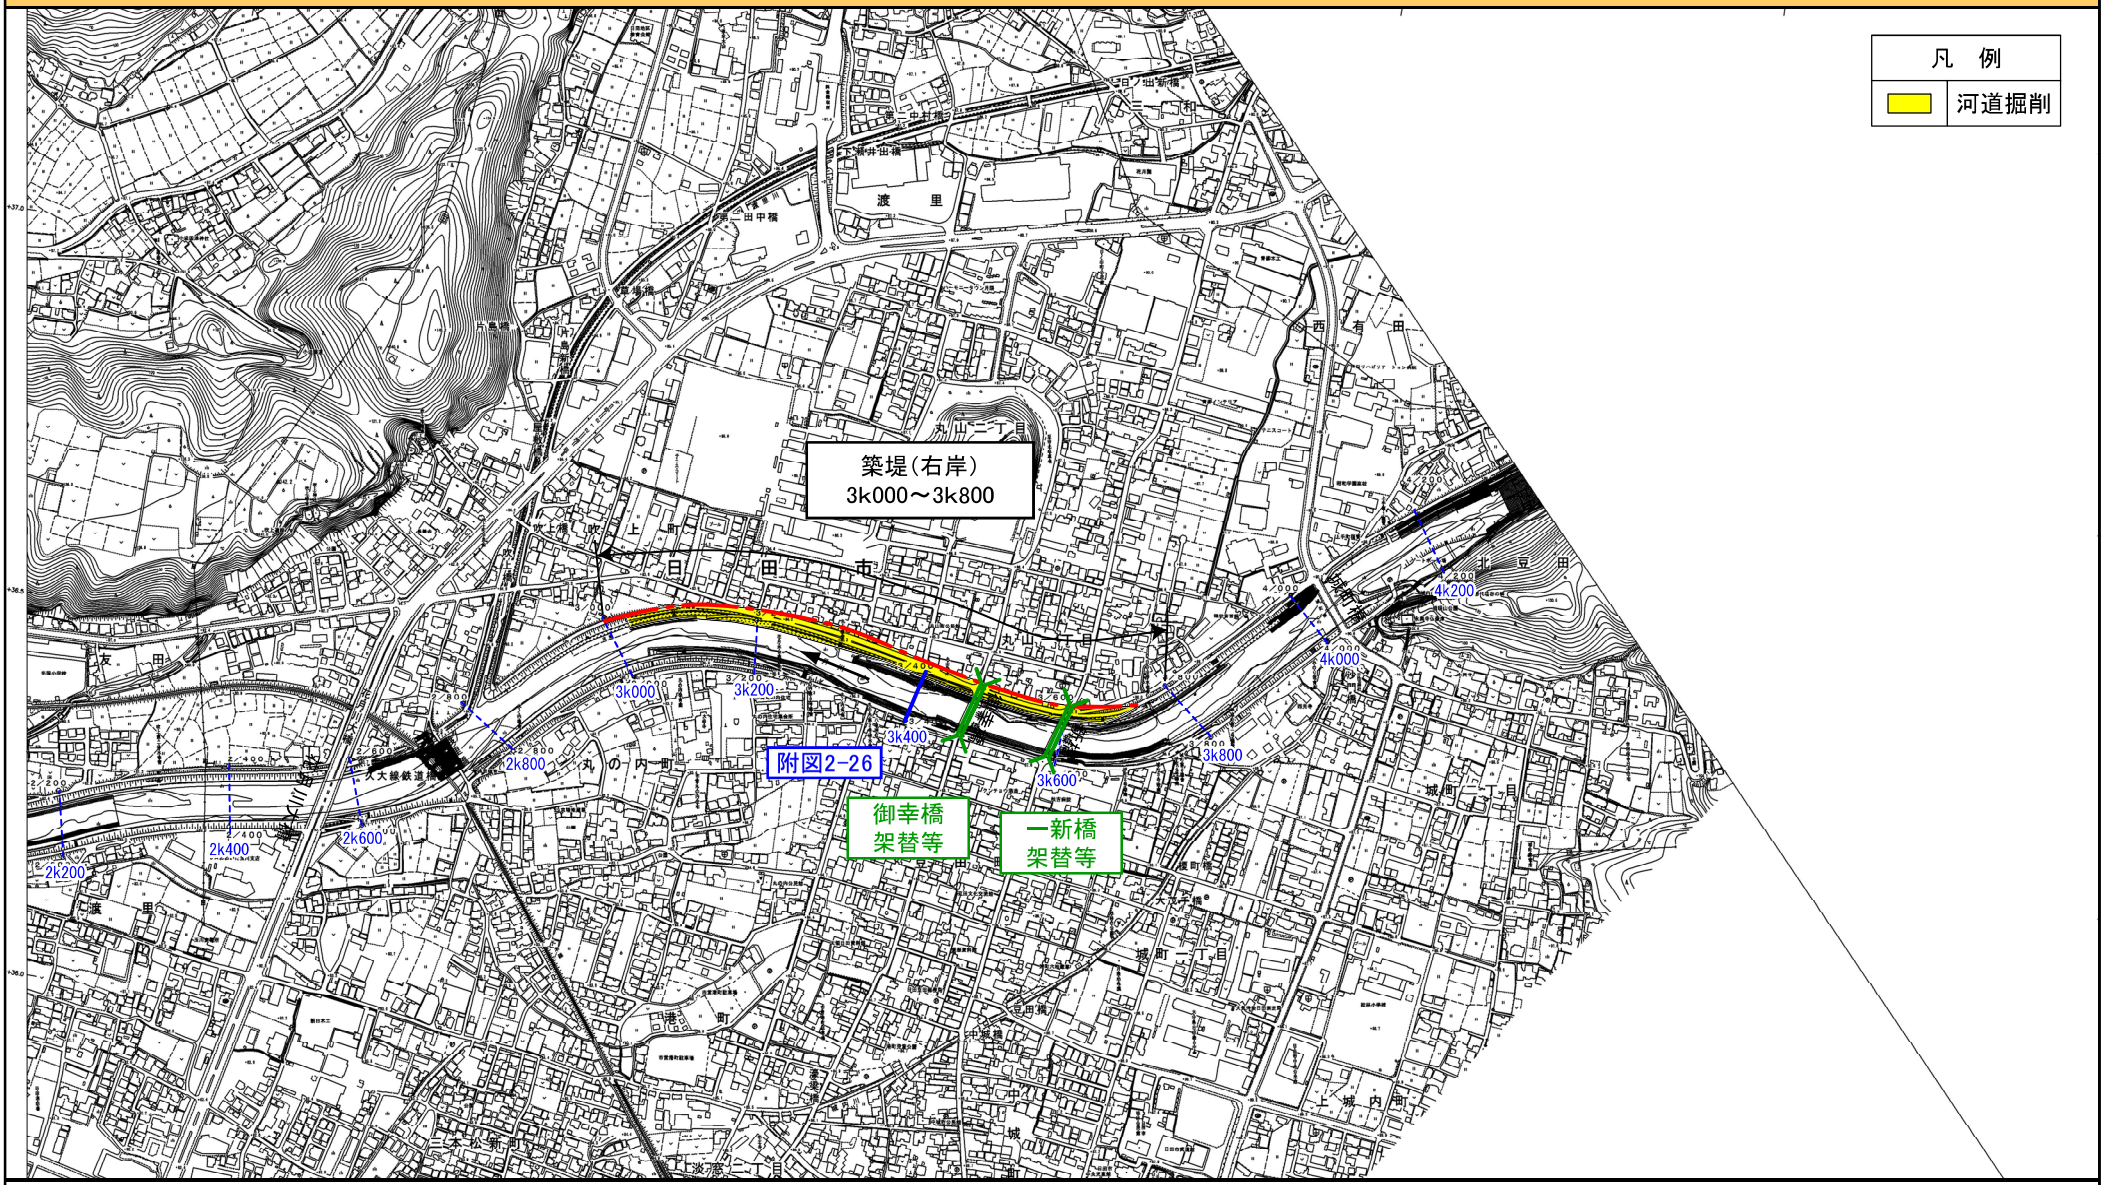


※施行の場所の起終点及び法線位置については、地形の変化等に伴い微細な変更が生じる場合があります。
※赤線については、堤防川側の法肩位置を示しています。

附図1－47　洪水対策に関する施行の場所（国土交通省）　（花月川　4k400～6k800）　縮尺　1：10,000

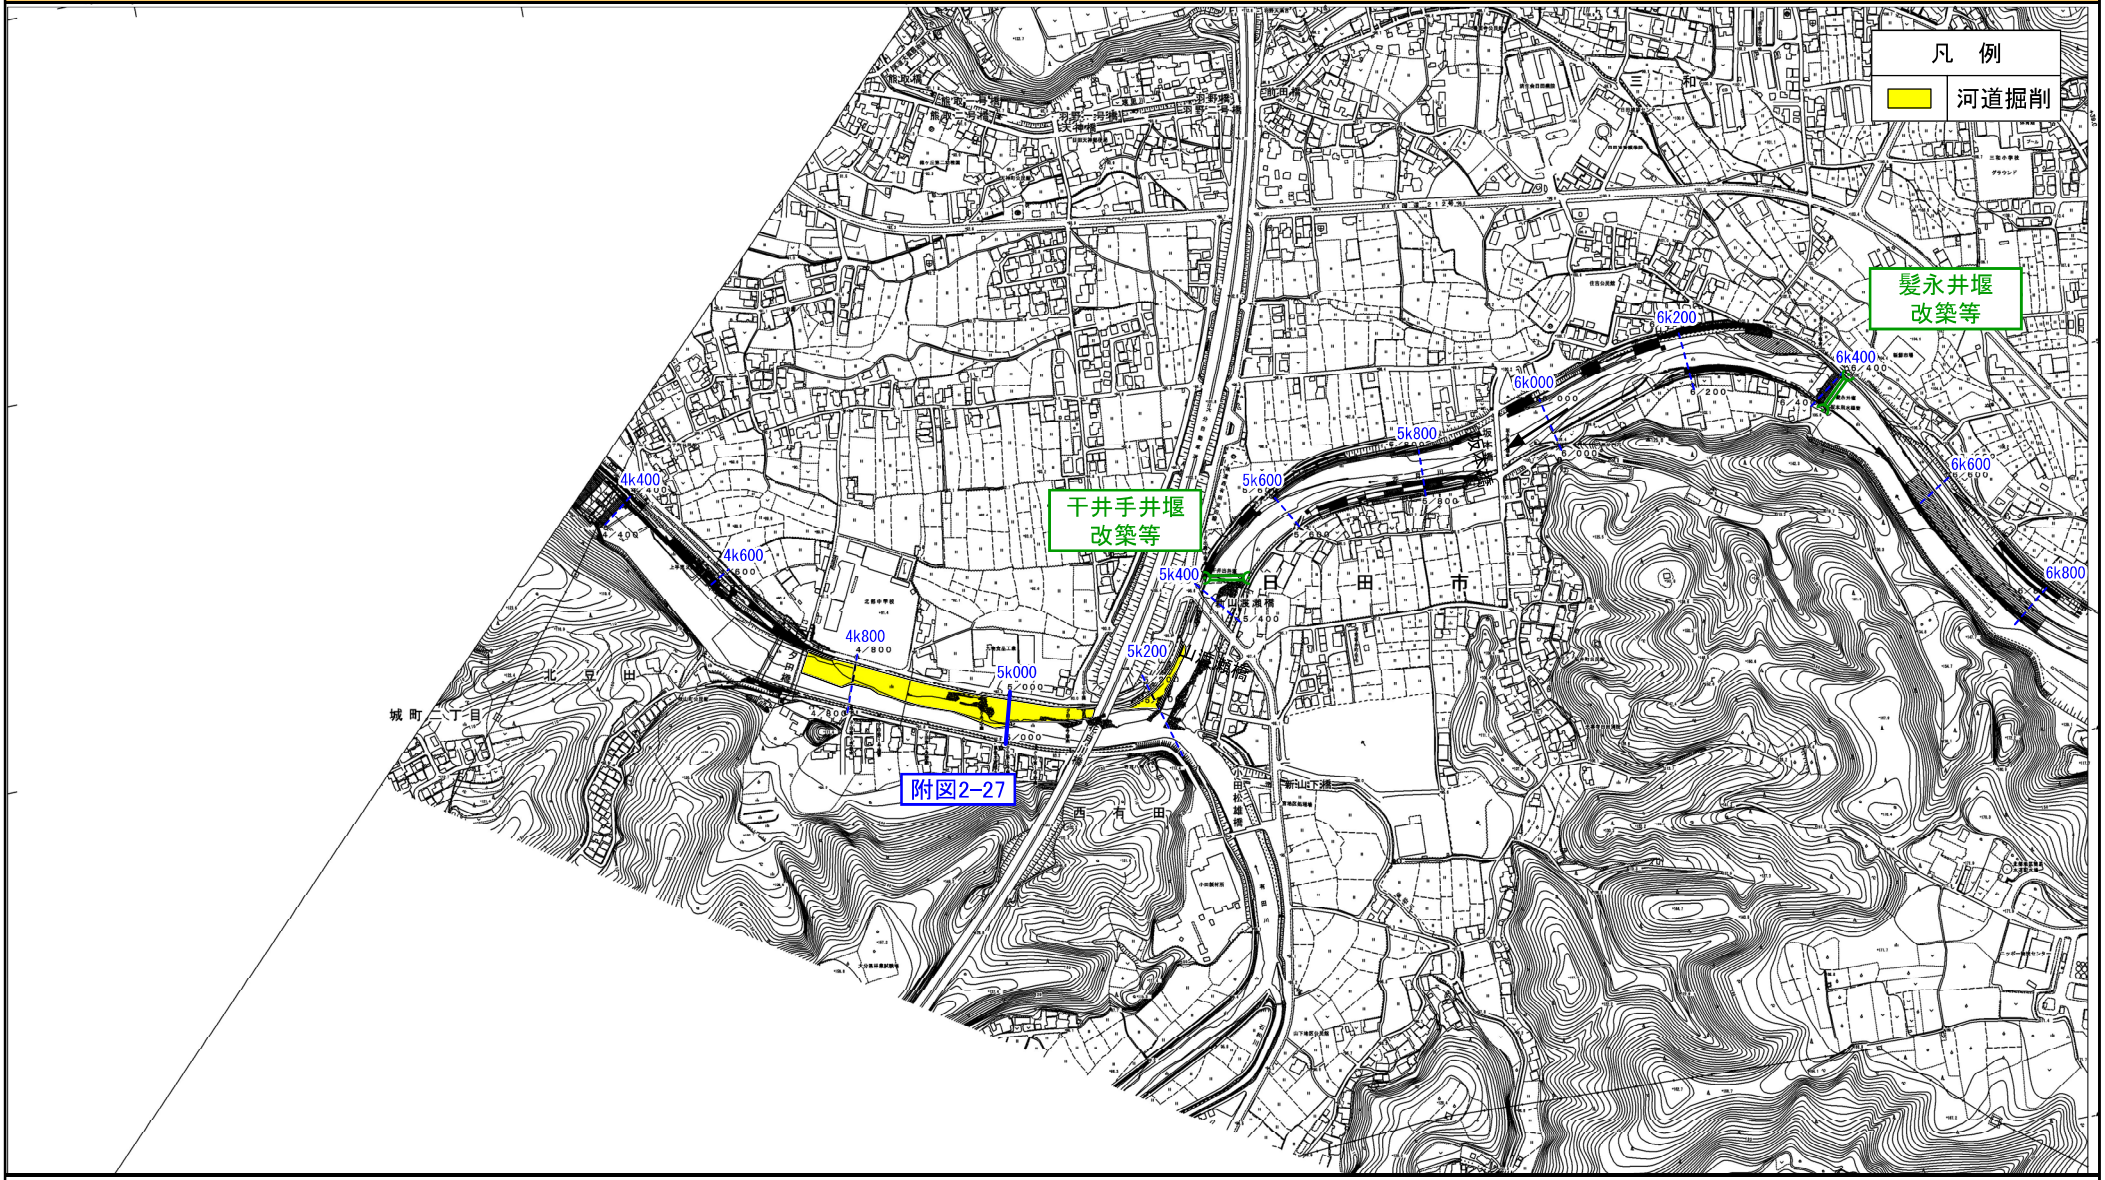

※施行の場所の起終点及び法線位置については、地形の変化等に伴い微細な変更が生じる場合があります。
※赤線については、堤防川側の法肩位置を示しています。


附図1－48　洪水対策に関する施行の場所（国土交通省）　（花月川　7k000～8k600）　縮尺　1：10,000

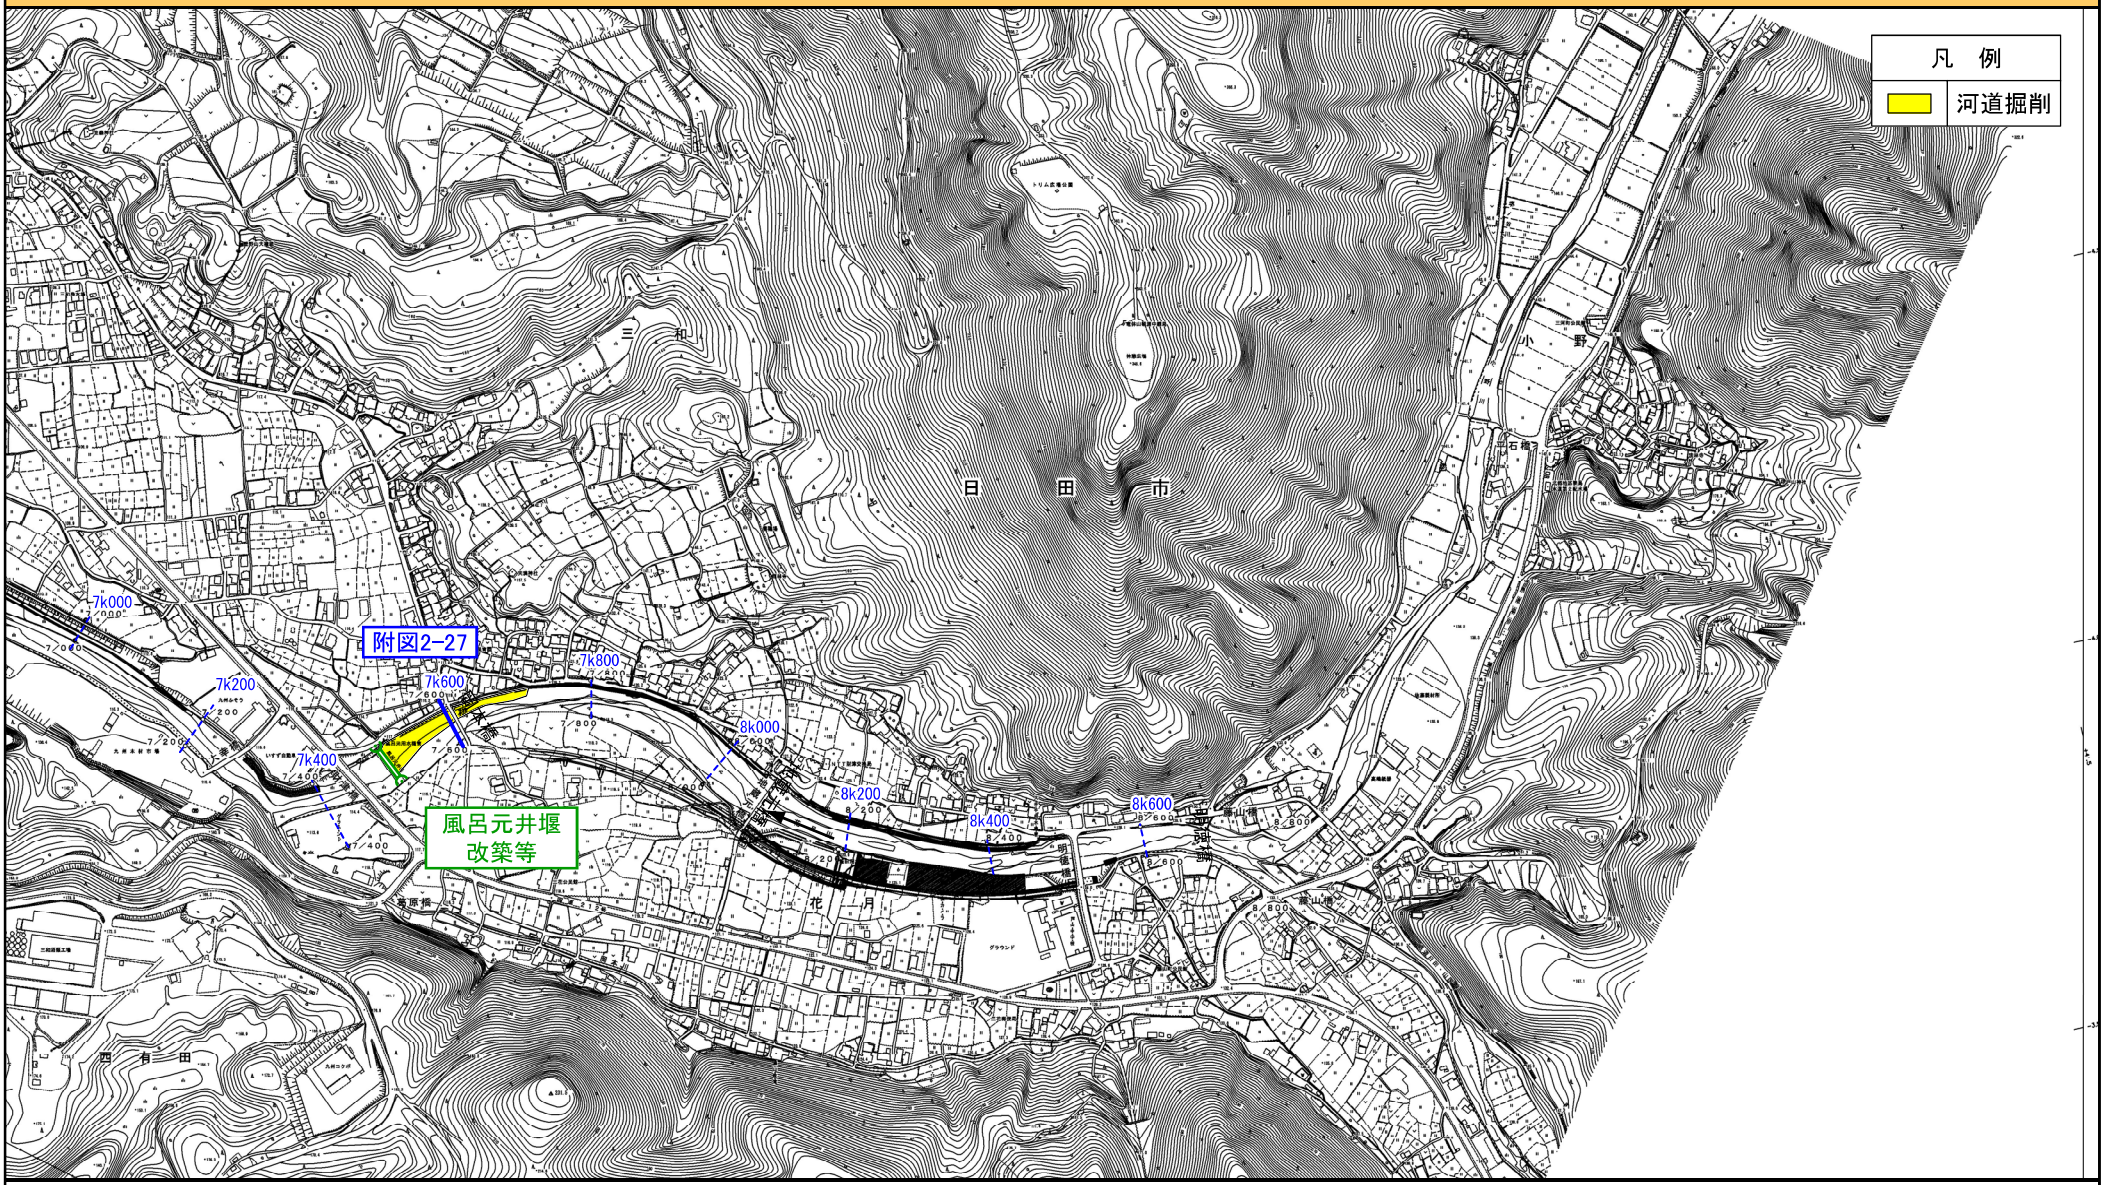


※施行の場所の起終点及び法線位置については、地形の変化等に伴い微細な変更が生じる場合があります。
※赤線については、堤防川側の法肩位置を示しています。

洪水、高潮対策に関する施工の場所
（主要箇所の横断図）


附図2－1　　筑後川横断図（国土交通省）

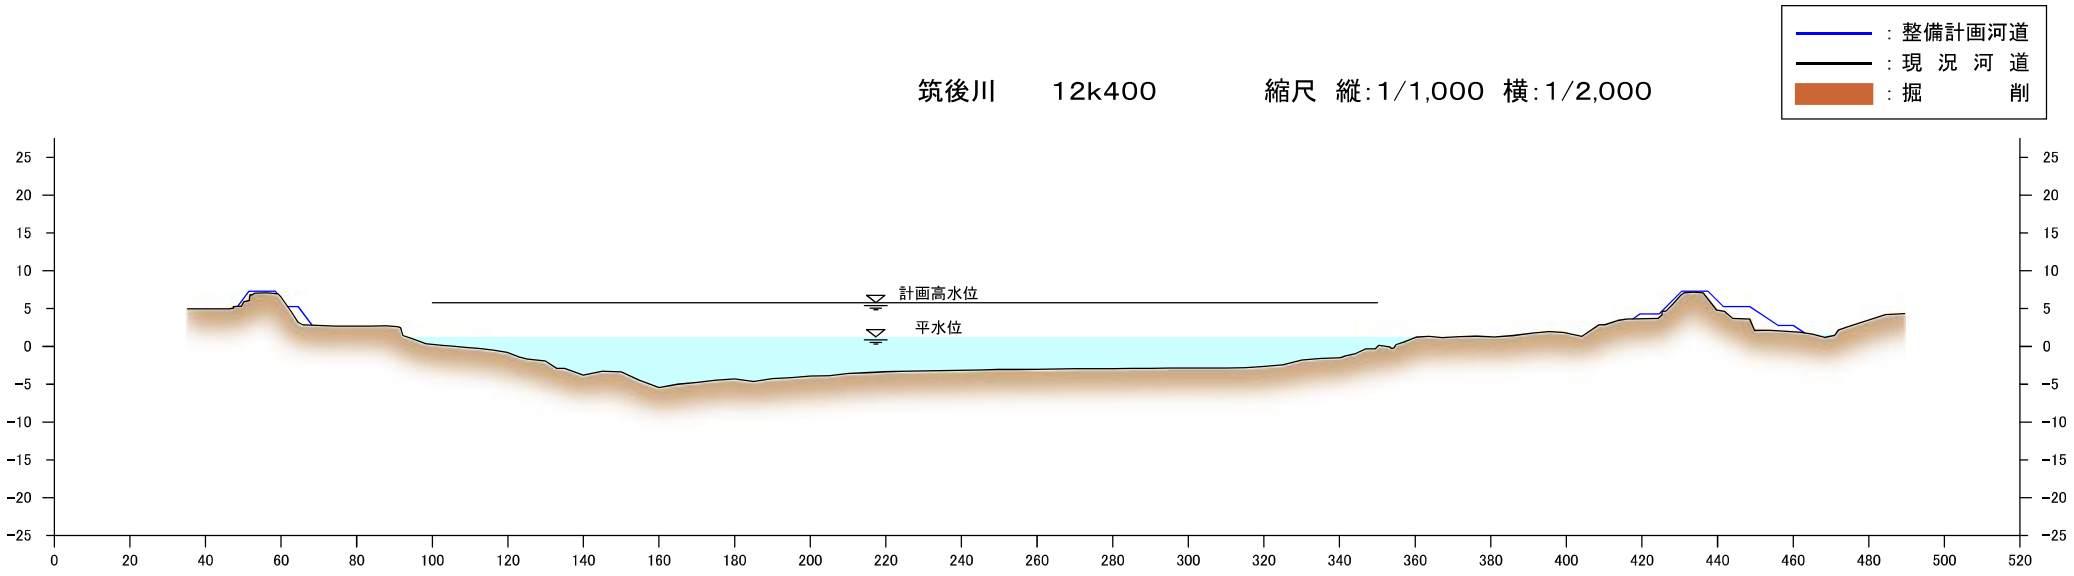

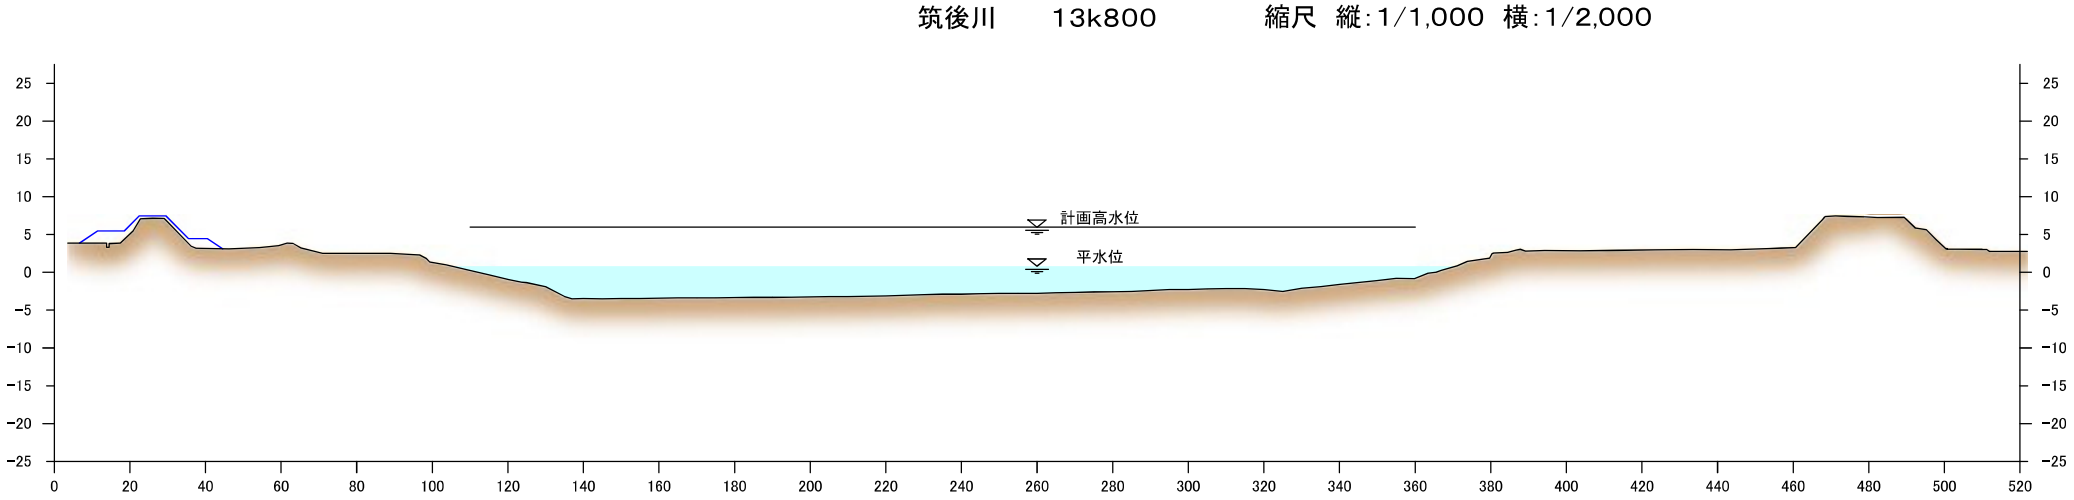


※．堤防の整備を行うにあたっては、堤防の法面は一枚法とします。
※．堤防や掘削の形状については、施工性や自然環境・社会環境への影響等を考慮し、変更が生じる場合があります。

附図2－2　　筑後川横断図（国土交通省）

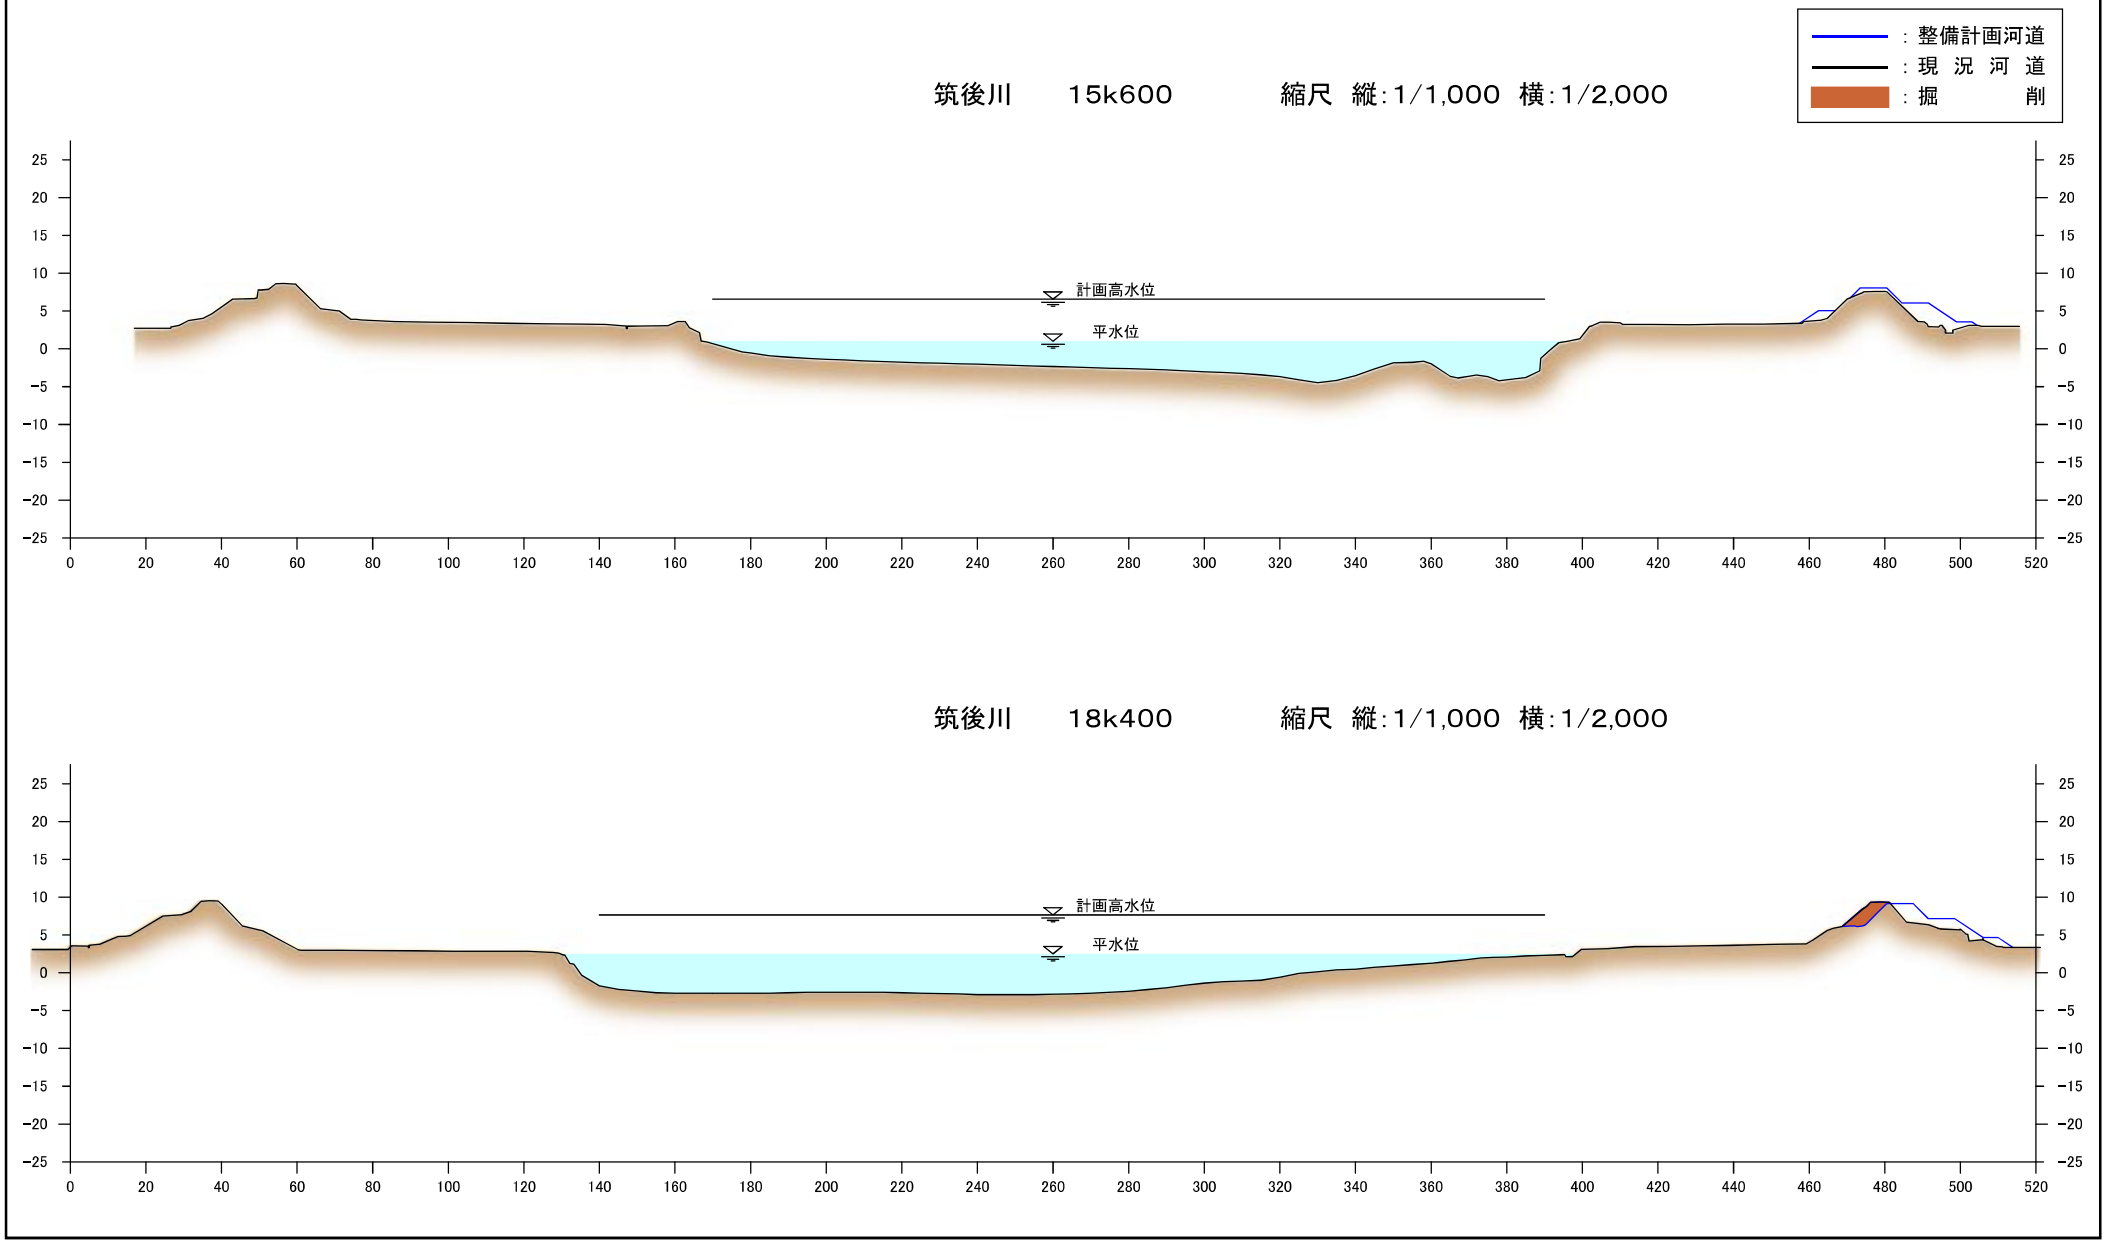


※．堤防の整備を行うにあたっては、堤防の法面は一枚法とします。
※．堤防や掘削の形状については、施工性や自然環境・社会環境への影響等を考慮し、変更が生じる場合があります。

附図2－3　　筑後川横断図（国土交通省）

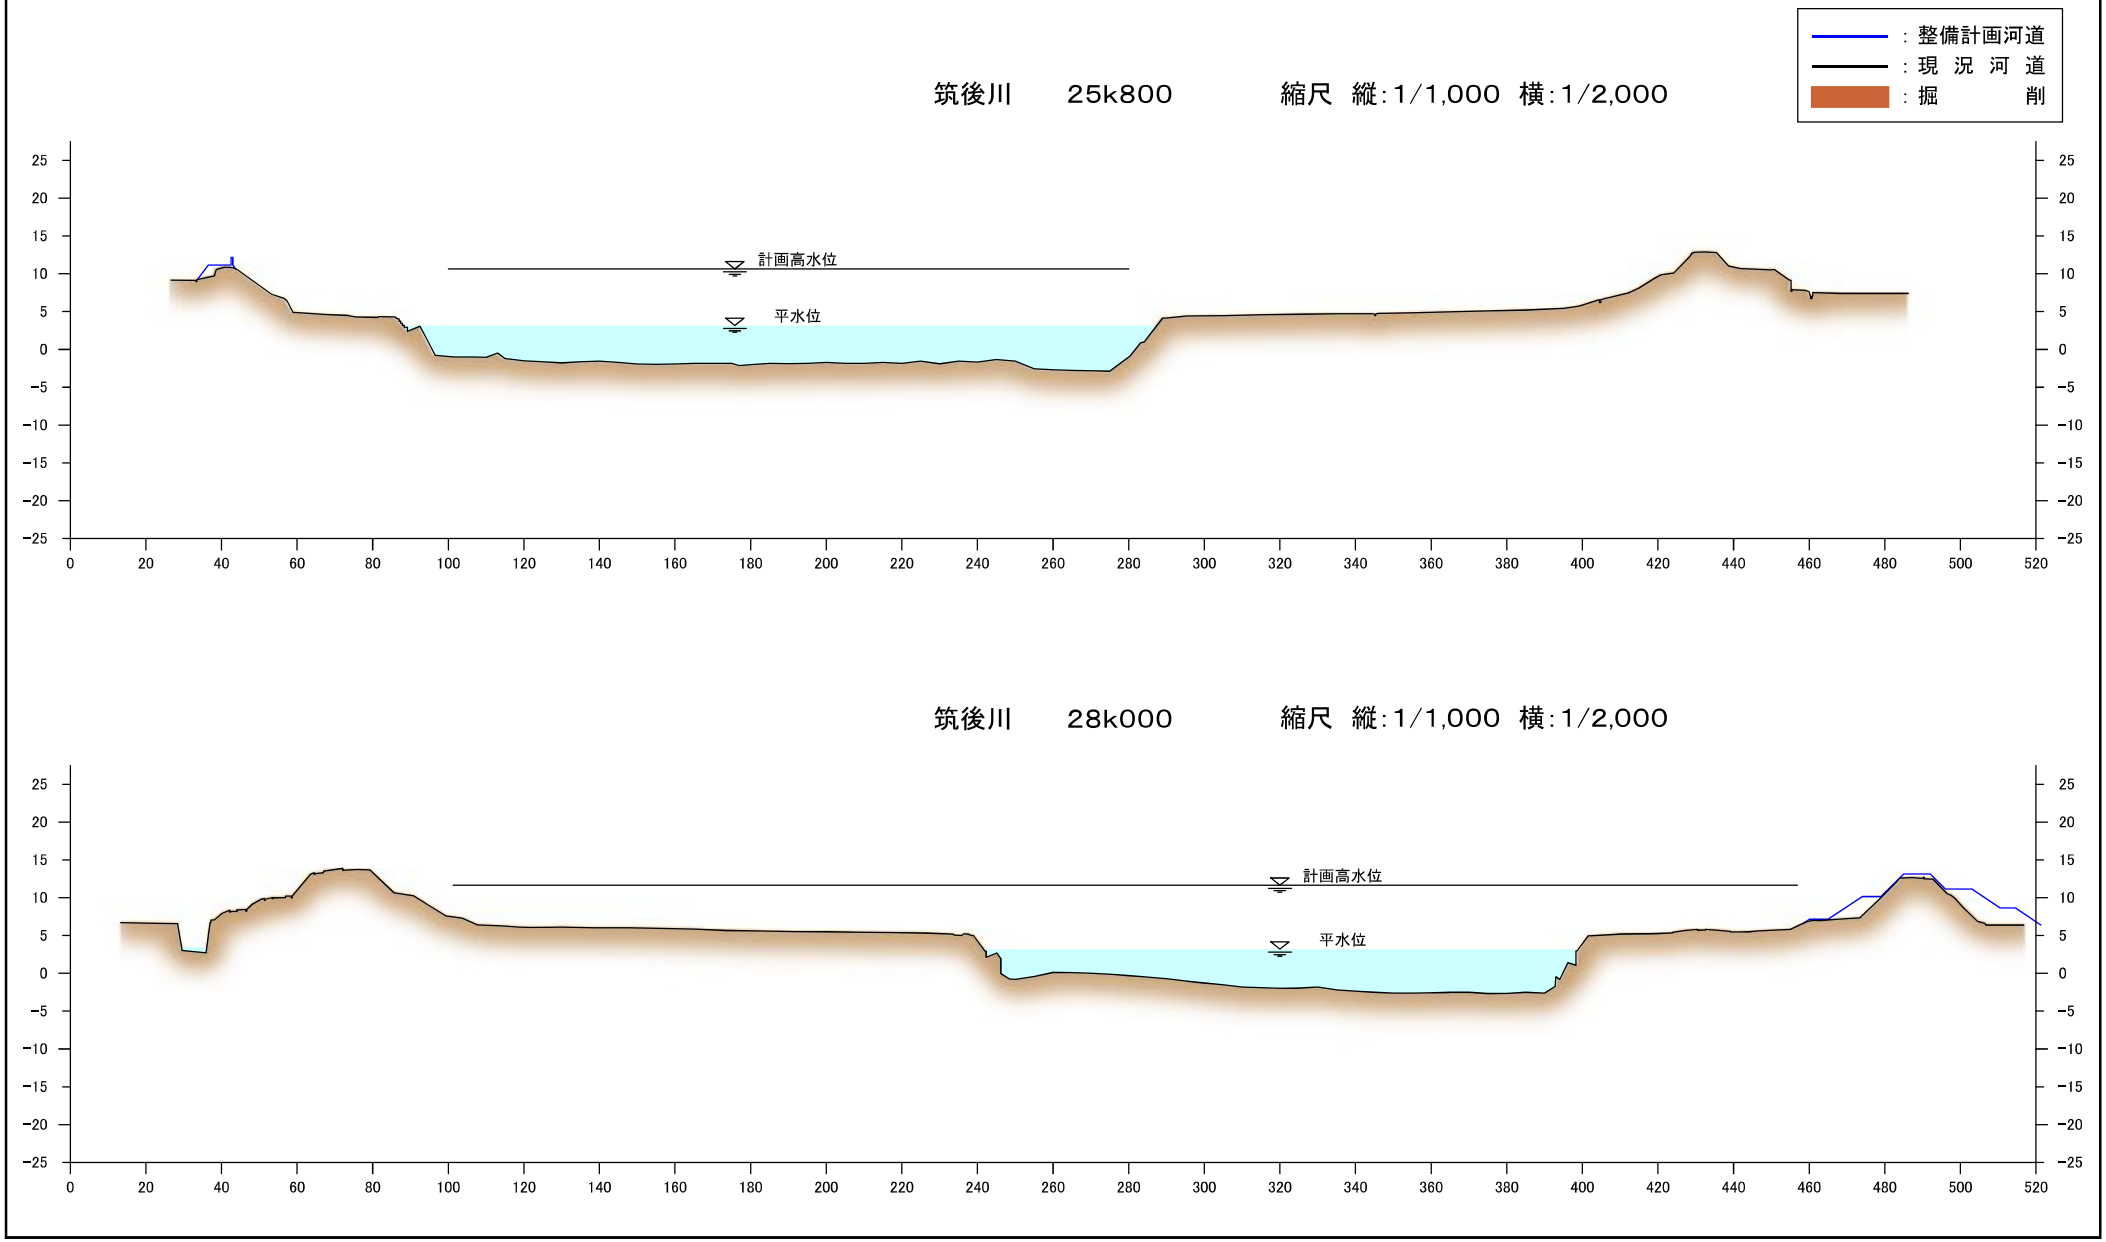


※．堤防の整備を行うにあたっては、堤防の法面は一枚法とします。
※．堤防や掘削の形状については、施工性や自然環境・社会環境への影響等を考慮し、変更が生じる場合があります。


附図2－4　　筑後川横断図（国土交通省）

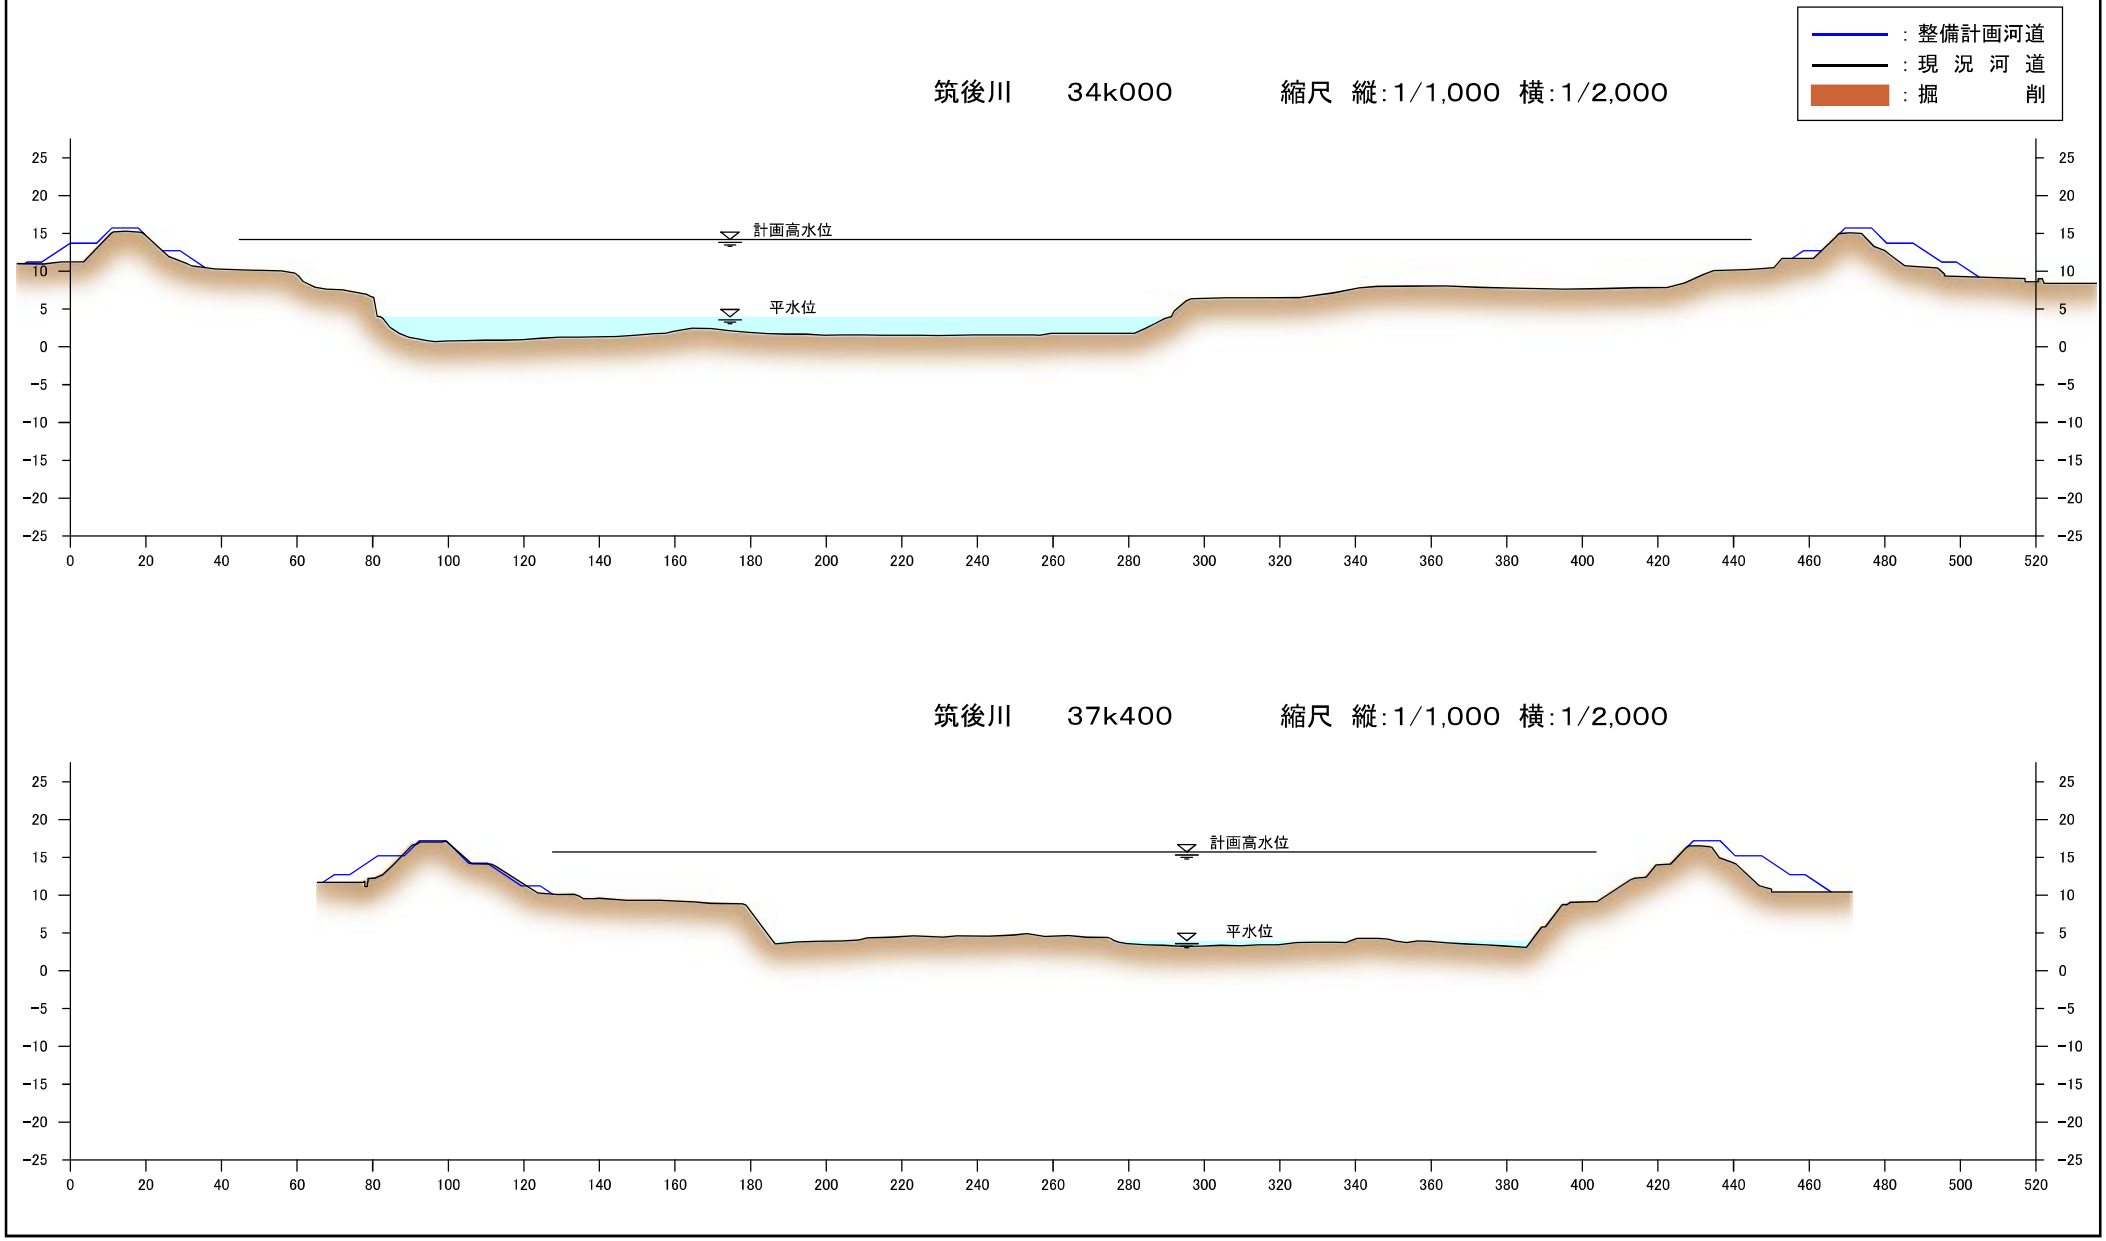

※．堤防の整備を行うにあたっては、堤防の法面は一枚法とします。
※．堤防や掘削の形状については、施工性や自然環境・社会環境への影響等を考慮し、変更が生じる場合があります。


附図2－5　　筑後川横断図（国土交通省）

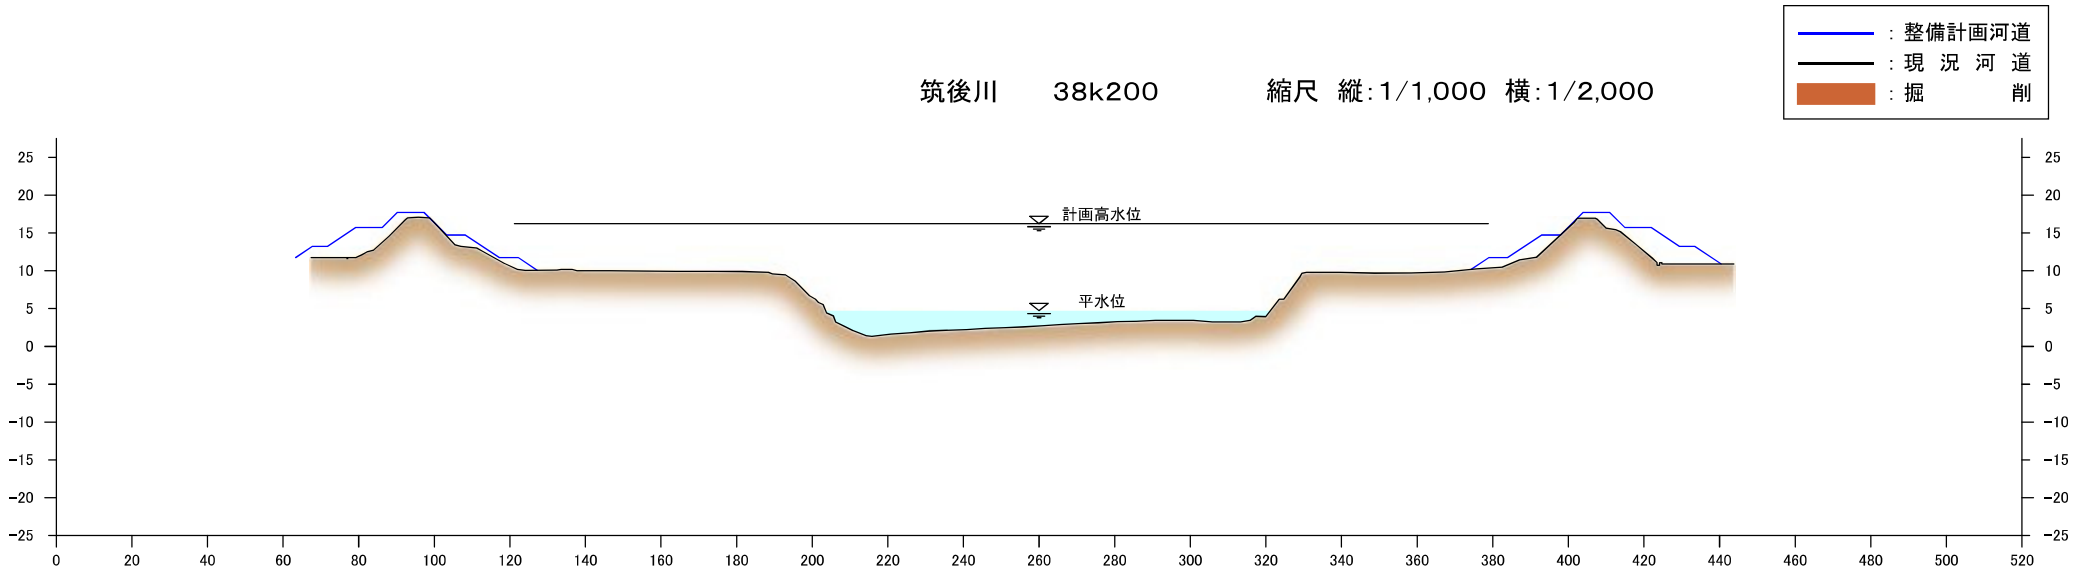

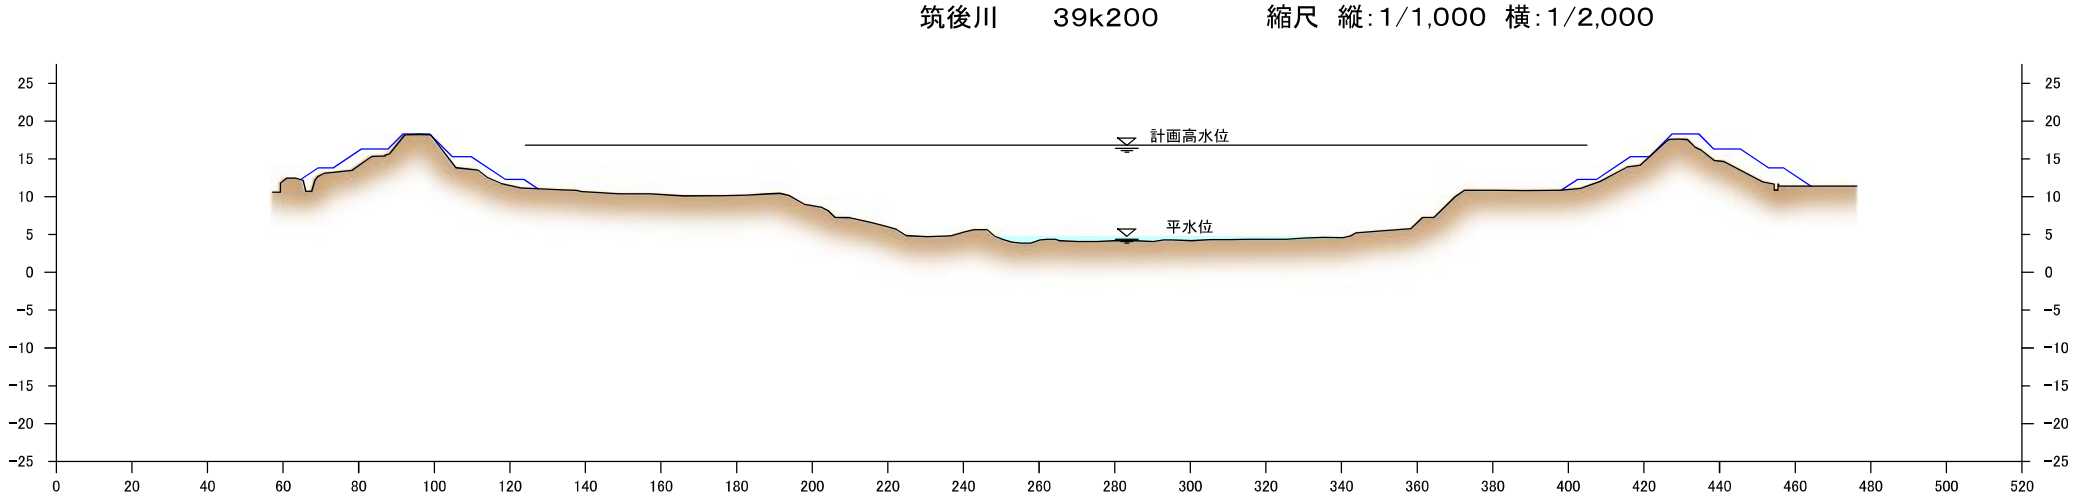


※．堤防の整備を行うにあたっては、堤防の法面は一枚法とします。
※．堤防や掘削の形状については、施工性や自然環境・社会環境への影響等を考慮し、変更が生じる場合があります。


附図2－6　　筑後川横断図（国土交通省）

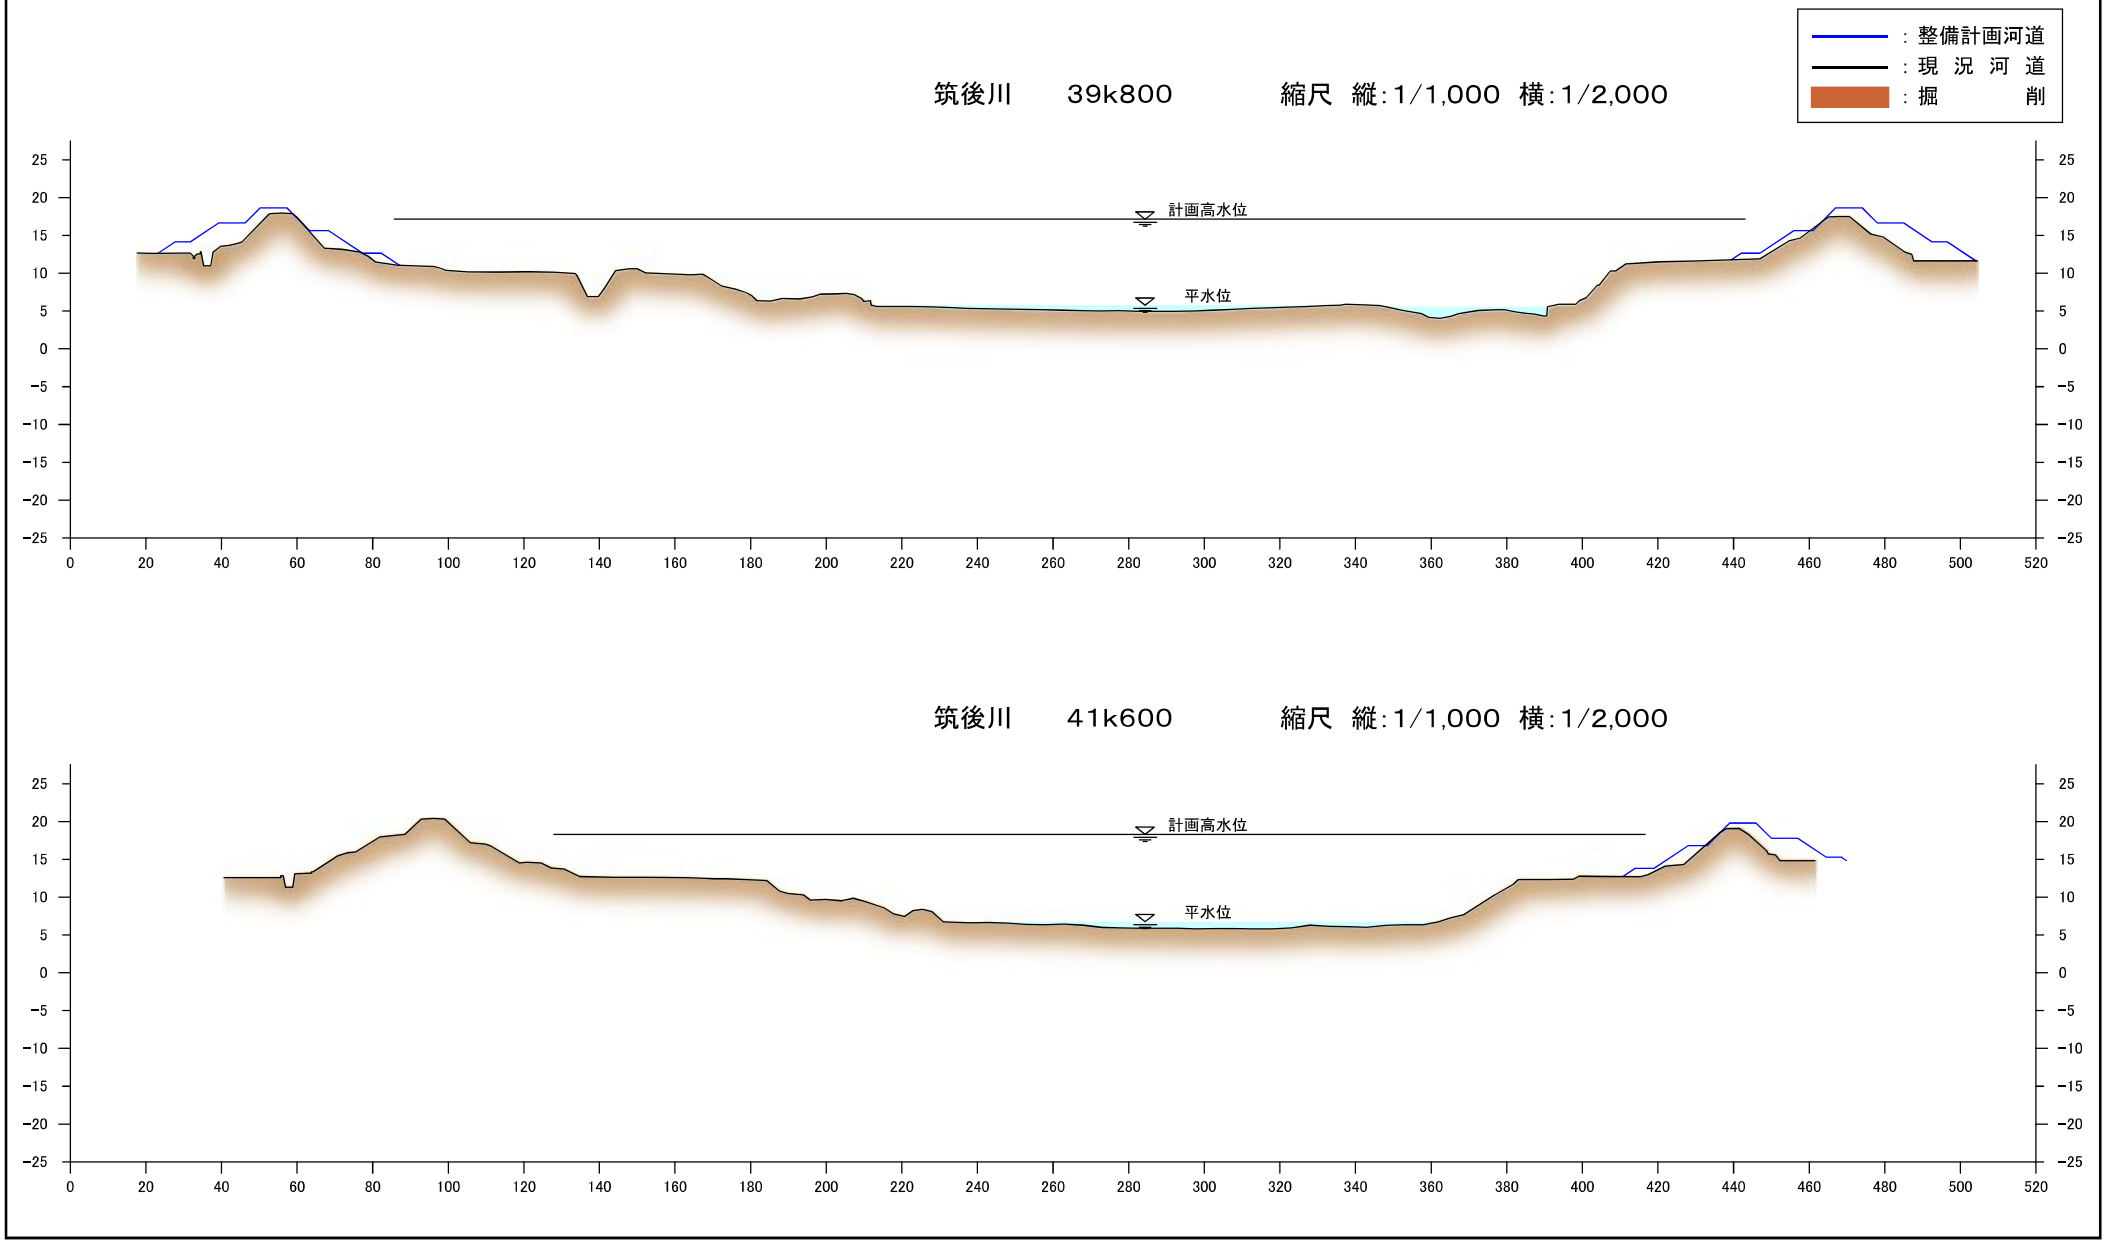

※．堤防の整備を行うにあたっては、堤防の法面は一枚法とします。
※．堤防や掘削の形状については、施工性や自然環境・社会環境への影響等を考慮し、変更が生じる場合があります。


附図2－7　　筑後川横断図（国土交通省）

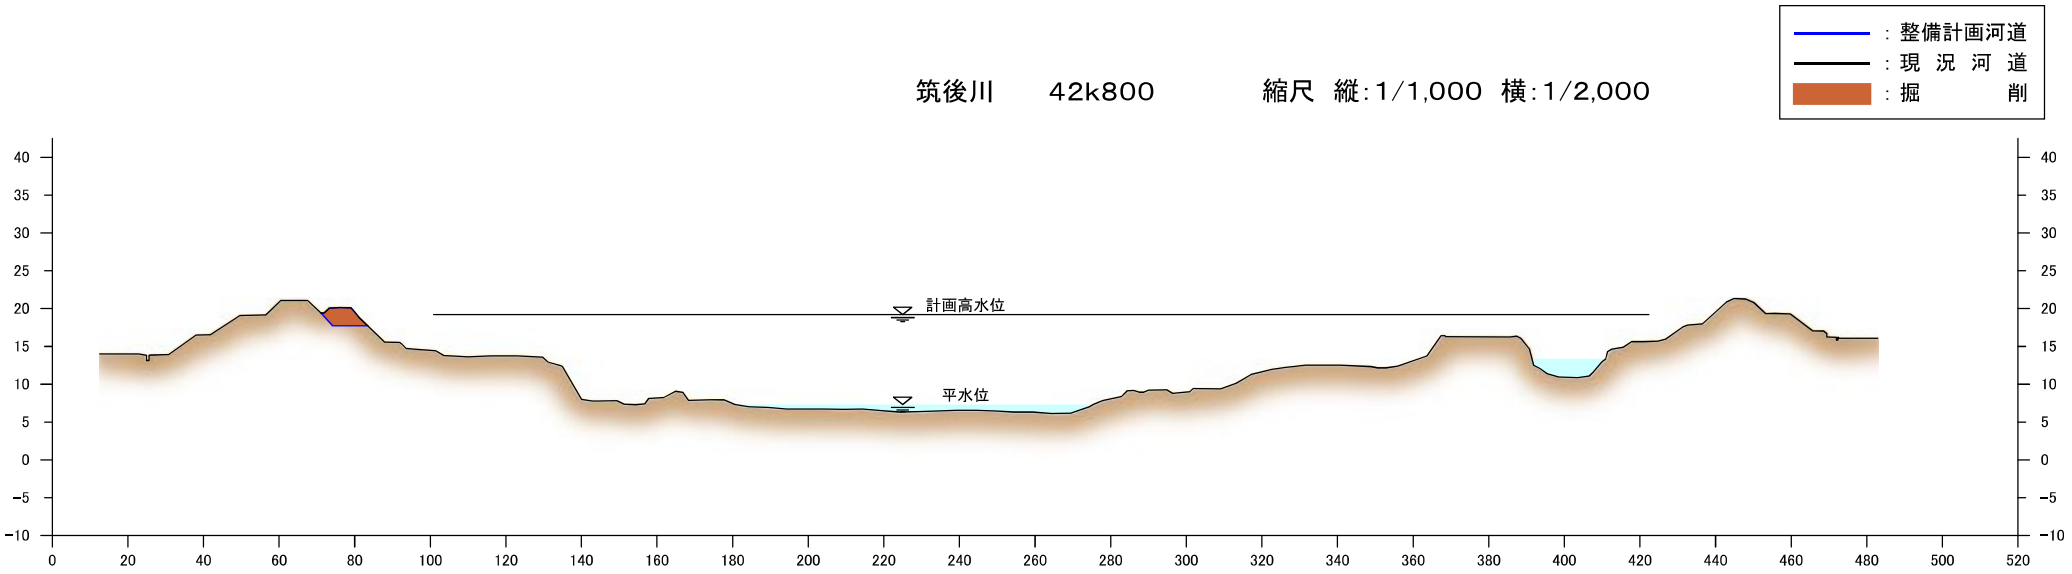

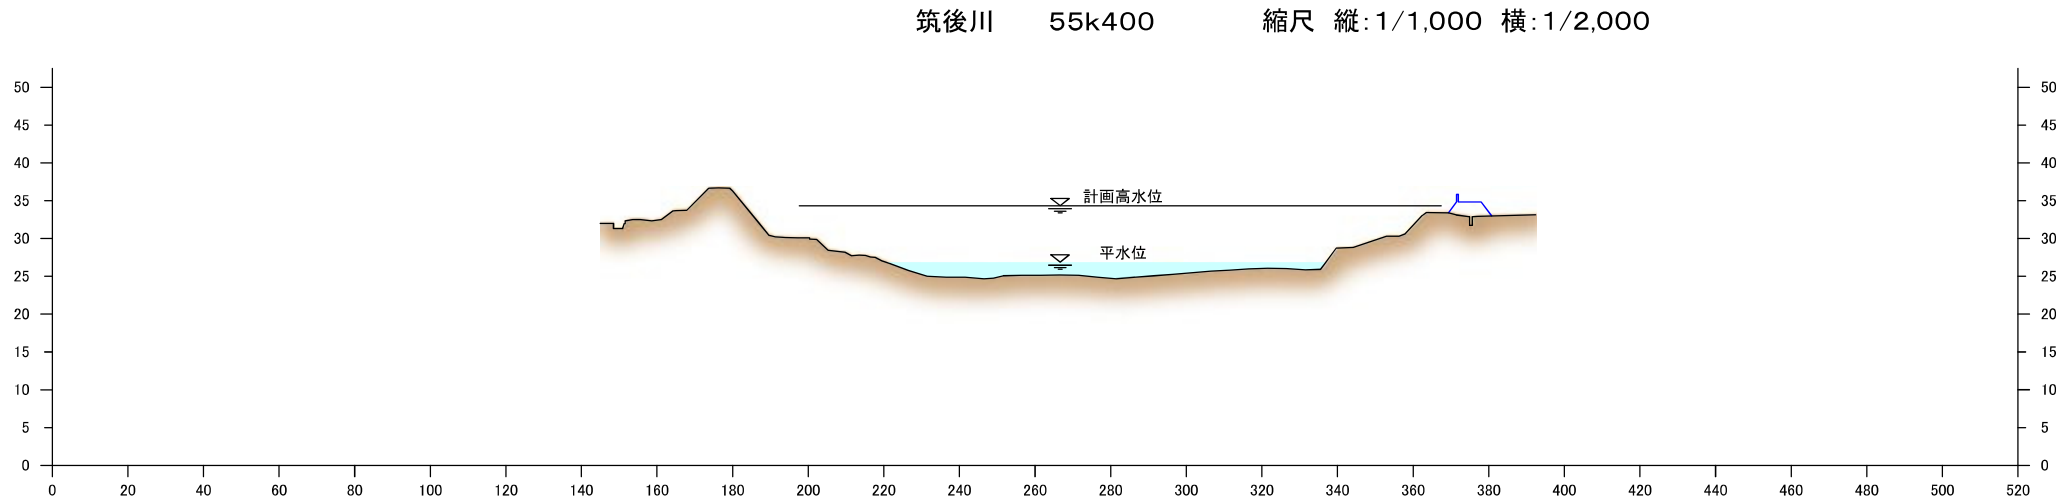


※．堤防の整備を行うにあたっては、堤防の法面は一枚法とします。
※．堤防や掘削の形状については、施工性や自然環境・社会環境への影響等を考慮し、変更が生じる場合があります。

附図2－8　　筑後川横断図（国土交通省）

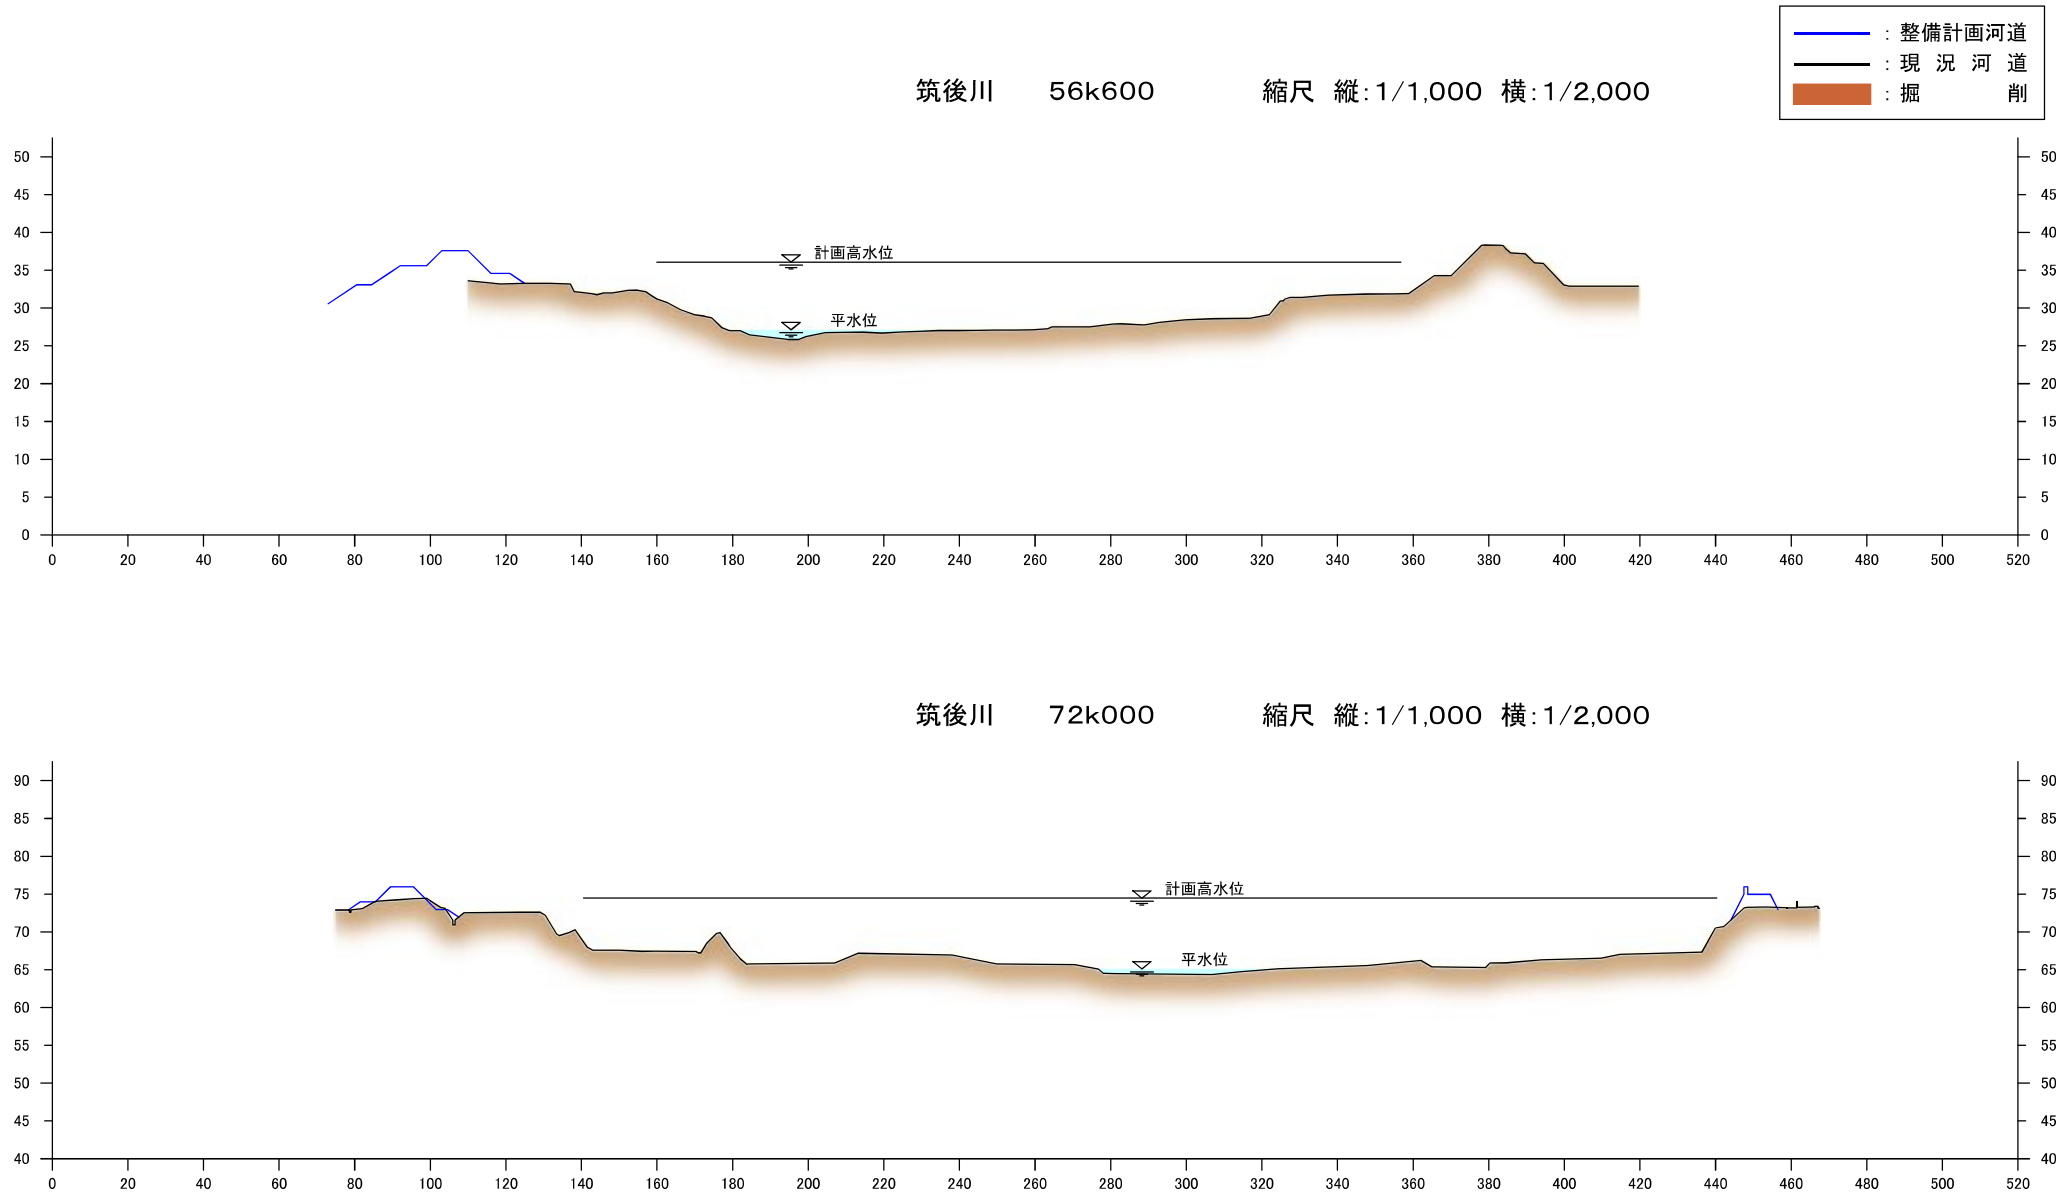


※．堤防の整備を行うにあたっては、堤防の法面は一枚法とします。
※．堤防や掘削の形状については、施工性や自然環境・社会環境への影響等を考慮し、変更が生じる場合があります。

附図2－9　　筑後川横断図（国土交通省）

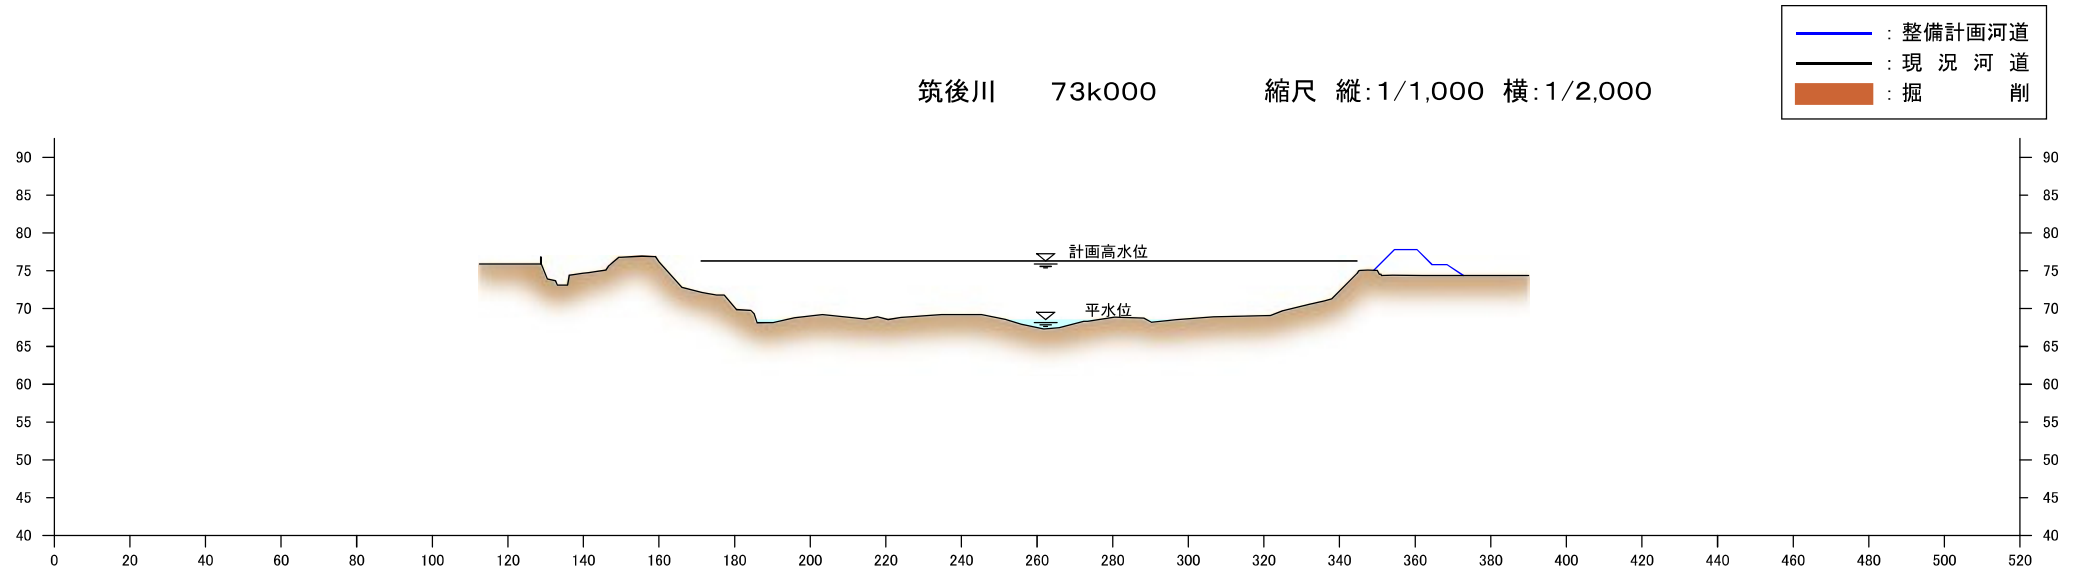


※．堤防の整備を行うにあたっては、堤防の法面は一枚法とします。
※．堤防や掘削の形状については、施工性や自然環境・社会環境への影響等を考慮し、変更が生じる場合があります。

附図2－10　　早津江川横断図（国土交通省）

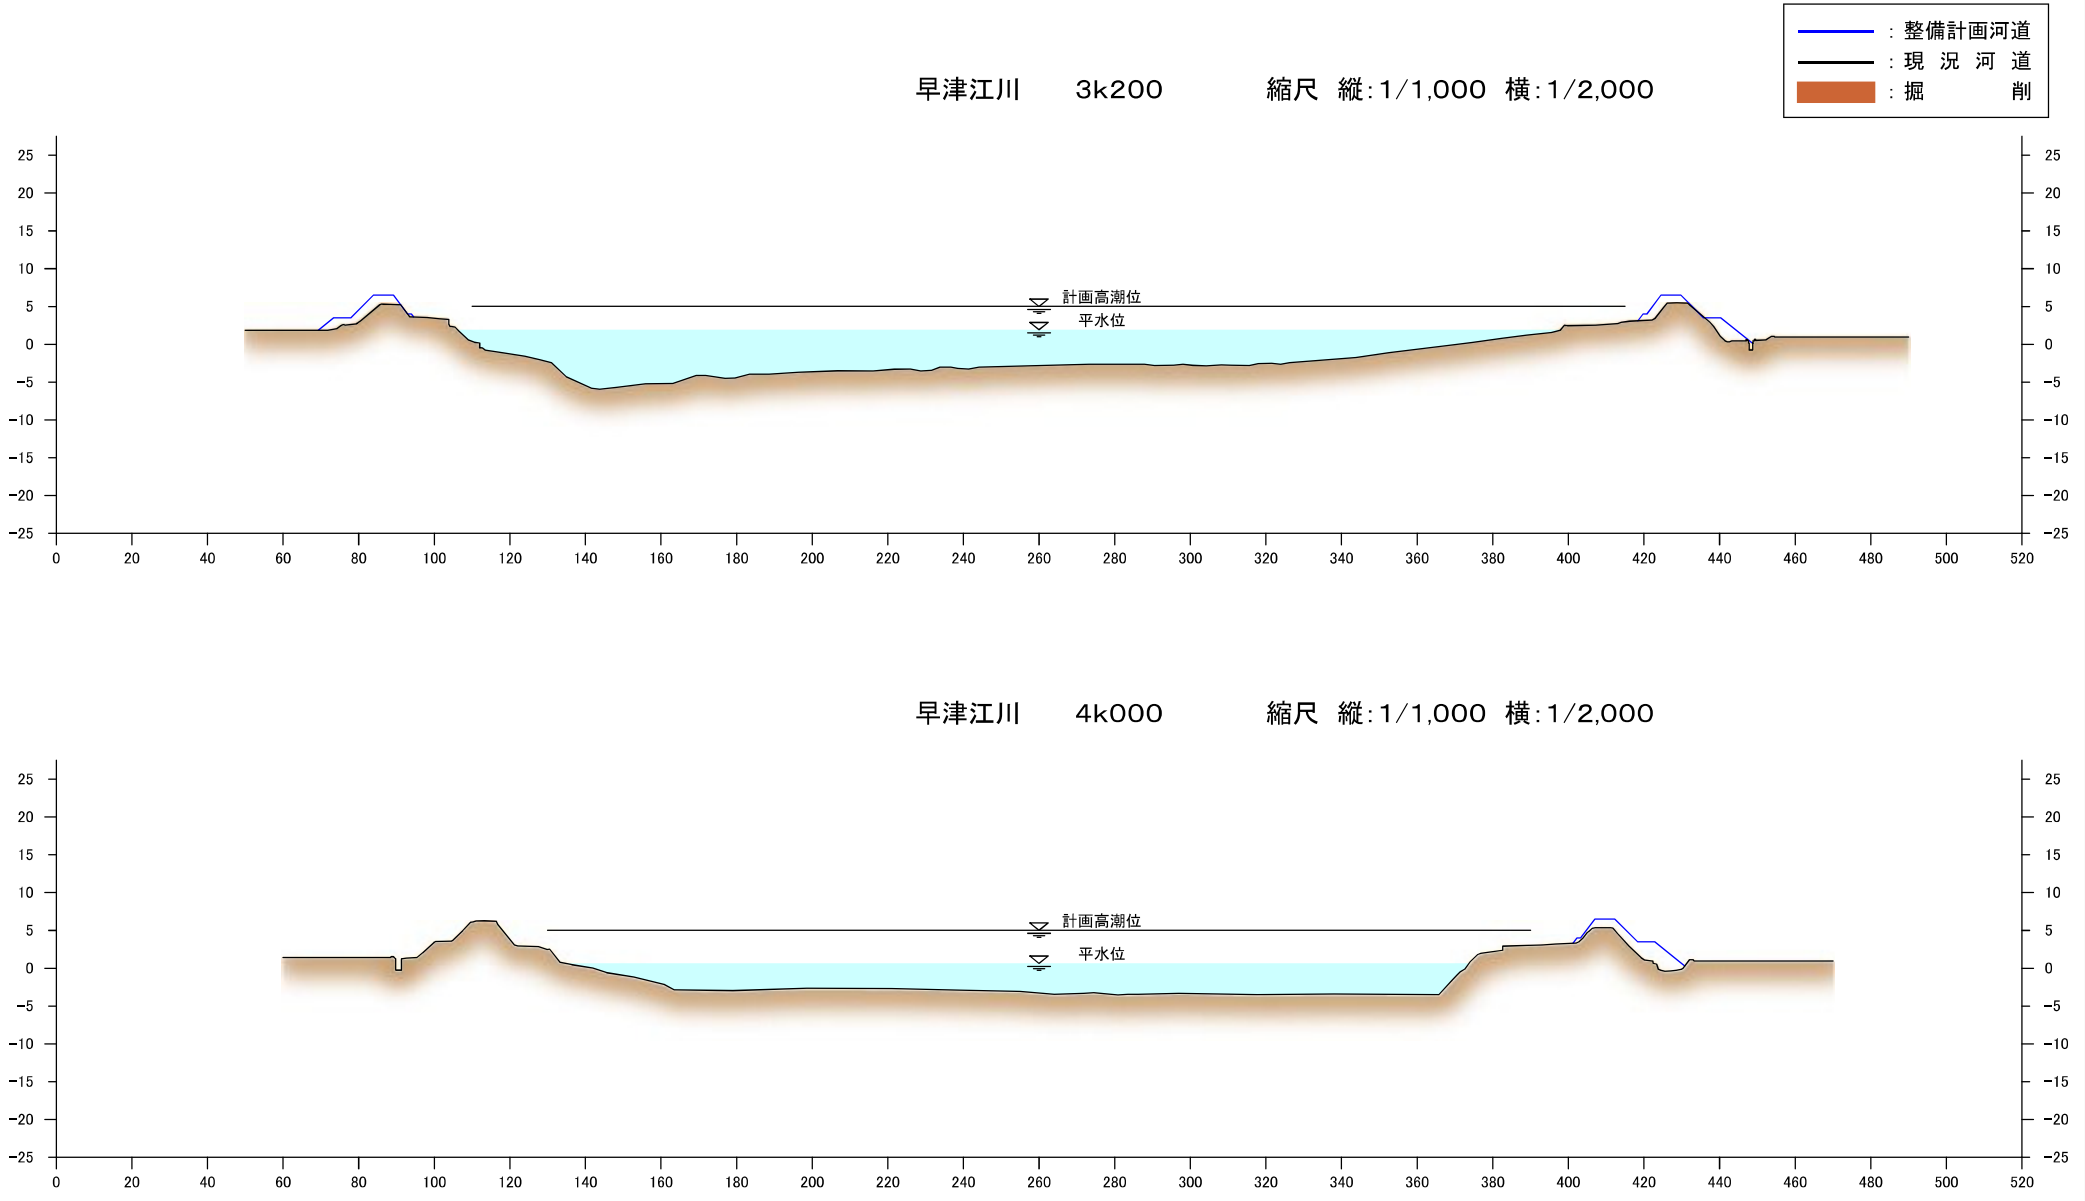


※．堤防の整備を行うにあたっては、堤防の法面は一枚法とします。
※．堤防や掘削の形状については、施工性や自然環境・社会環境への影響等を考慮し、変更が生じる場合があります。

附図2－11　　諸富川横断図（国土交通省）

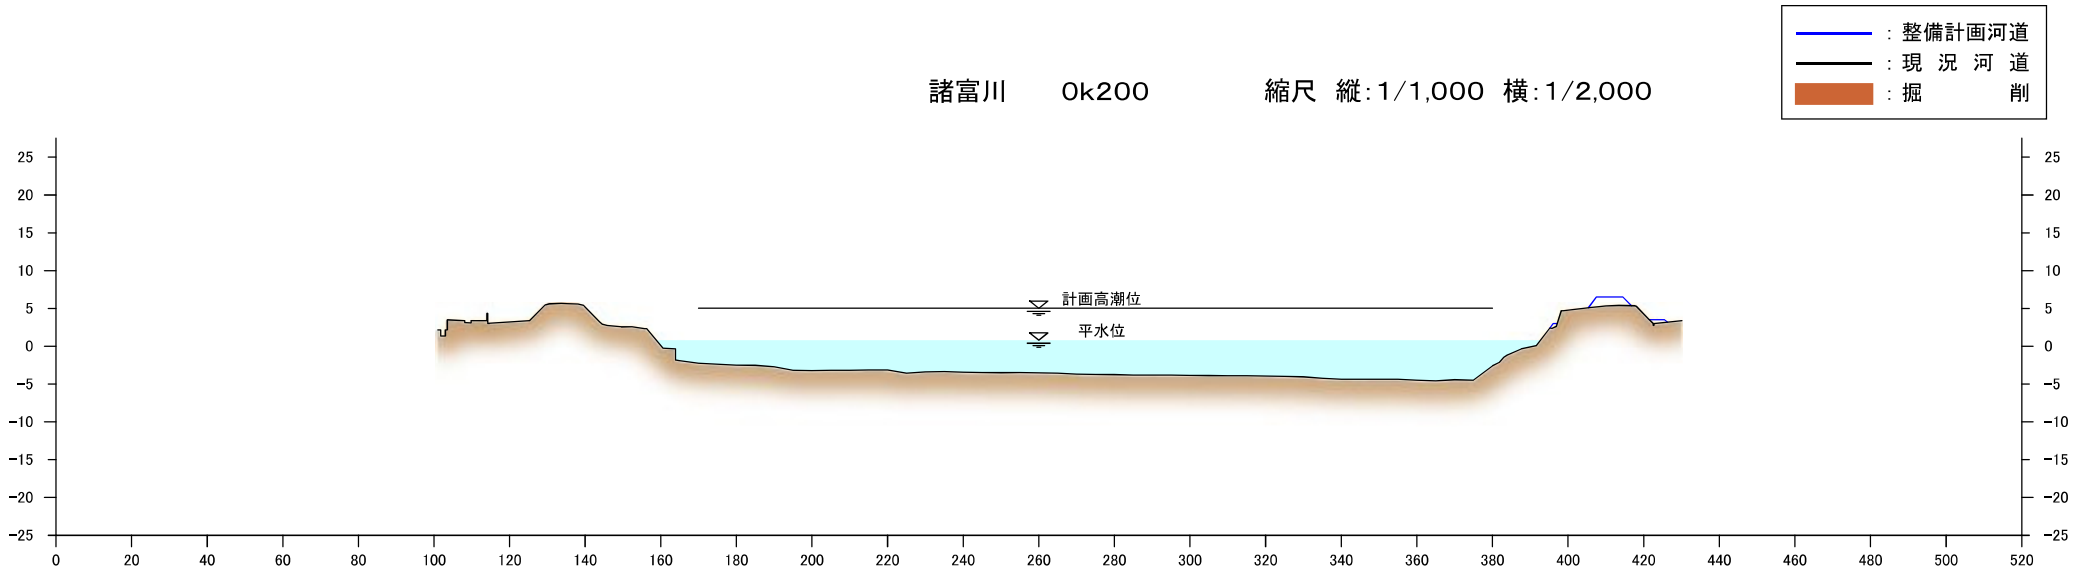


※．堤防の整備を行うにあたっては、堤防の法面は一枚法とします。
※．堤防や掘削の形状については、施工性や自然環境・社会環境への影響等を考慮し、変更が生じる場合があります。

附図2－12　　大石分水路横断図（国土交通省）

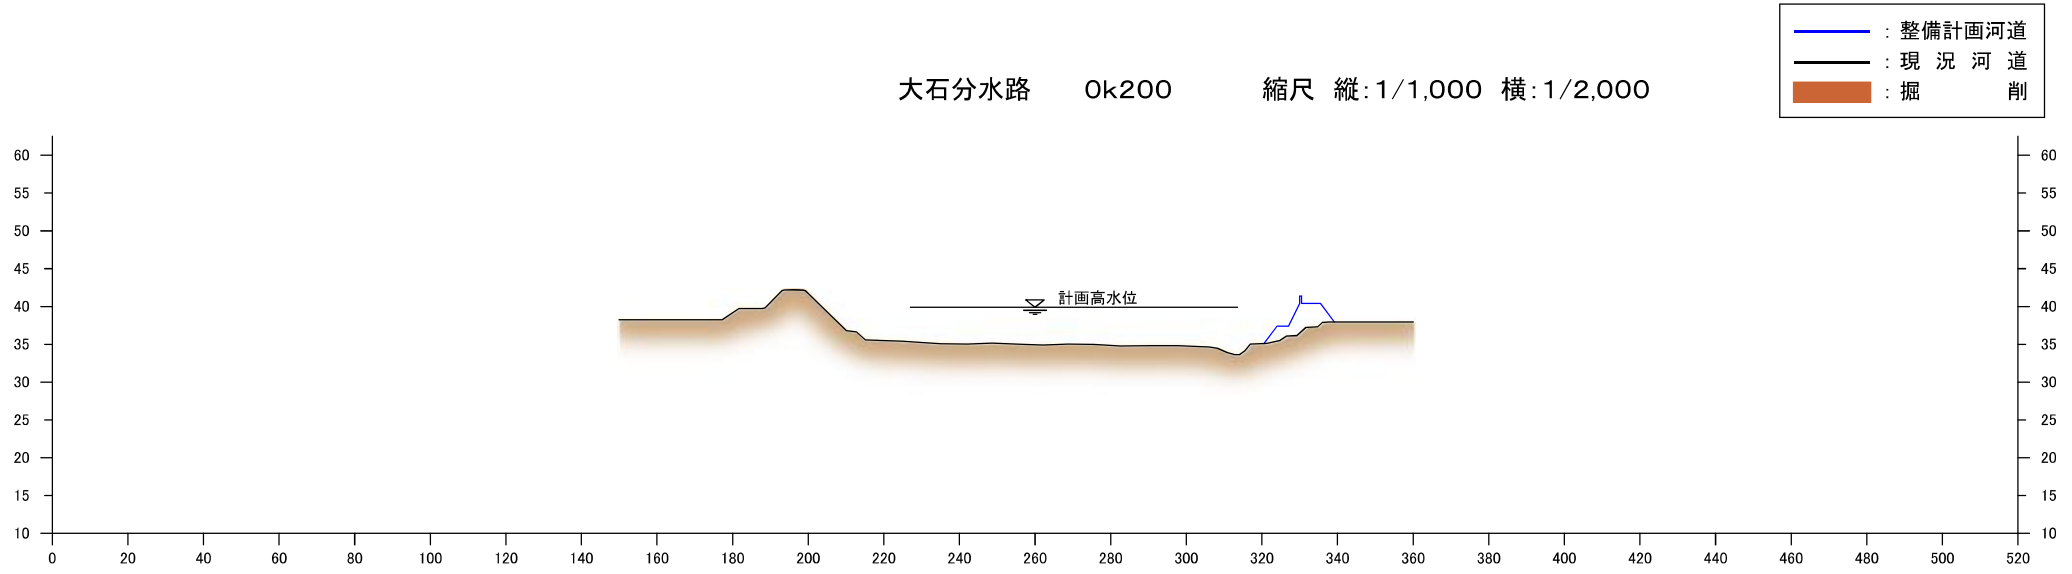


※．堤防の整備を行うにあたっては、堤防の法面は一枚法とします。
※．堤防や掘削の形状については、施工性や自然環境・社会環境への影響等を考慮し、変更が生じる場合があります。

附図2－13　　城原川横断図（国土交通省）

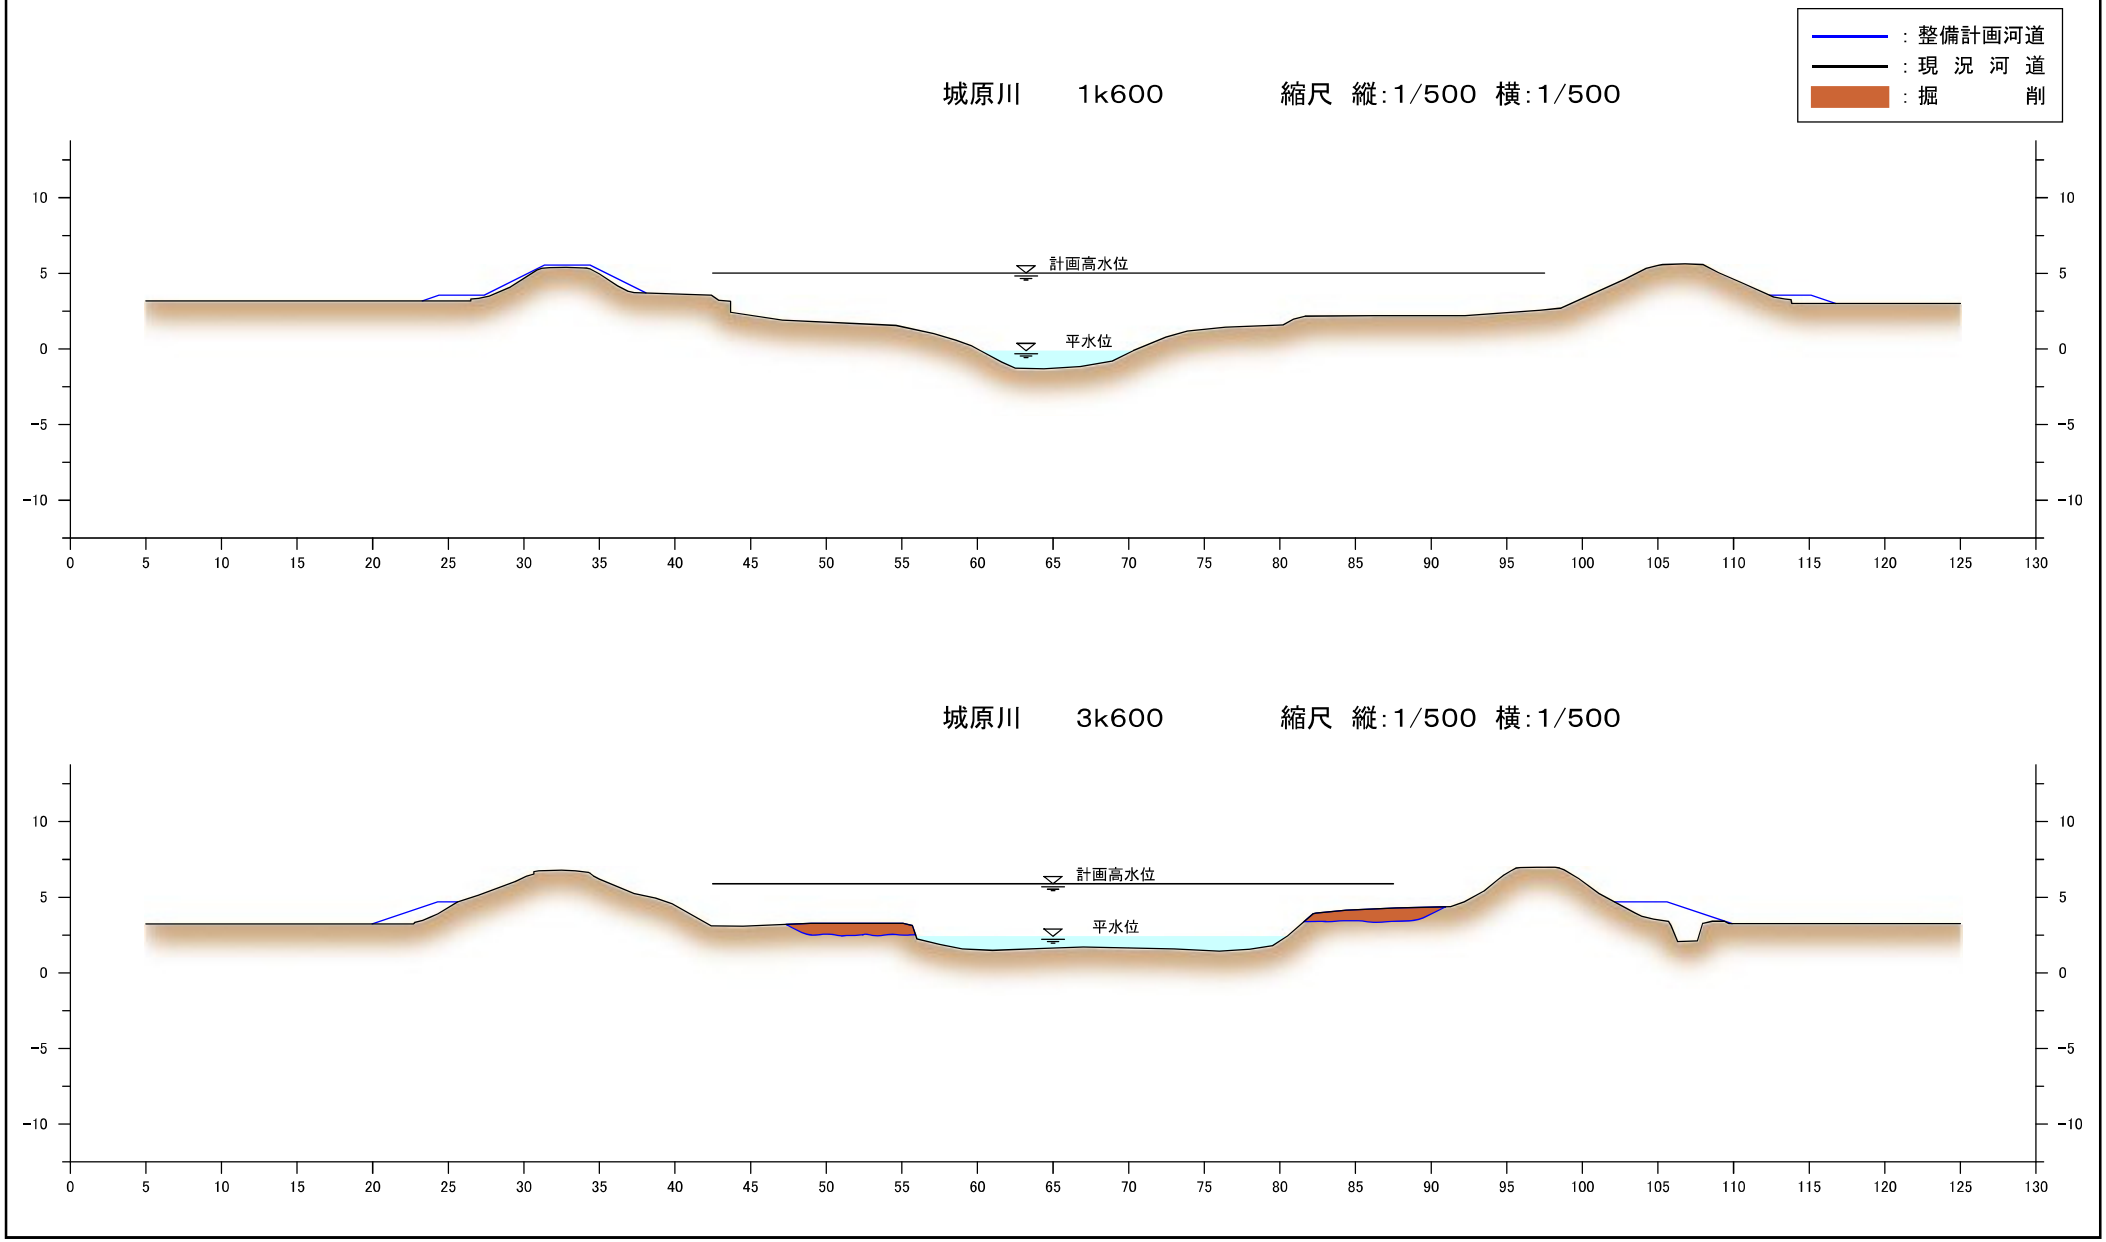


※．堤防の整備を行うにあたっては、堤防の法面は一枚法とします。
※．堤防や掘削の形状については、施工性や自然環境・社会環境への影響等を考慮し、変更が生じる場合があります。

附図2－14　　城原川横断図（国土交通省）

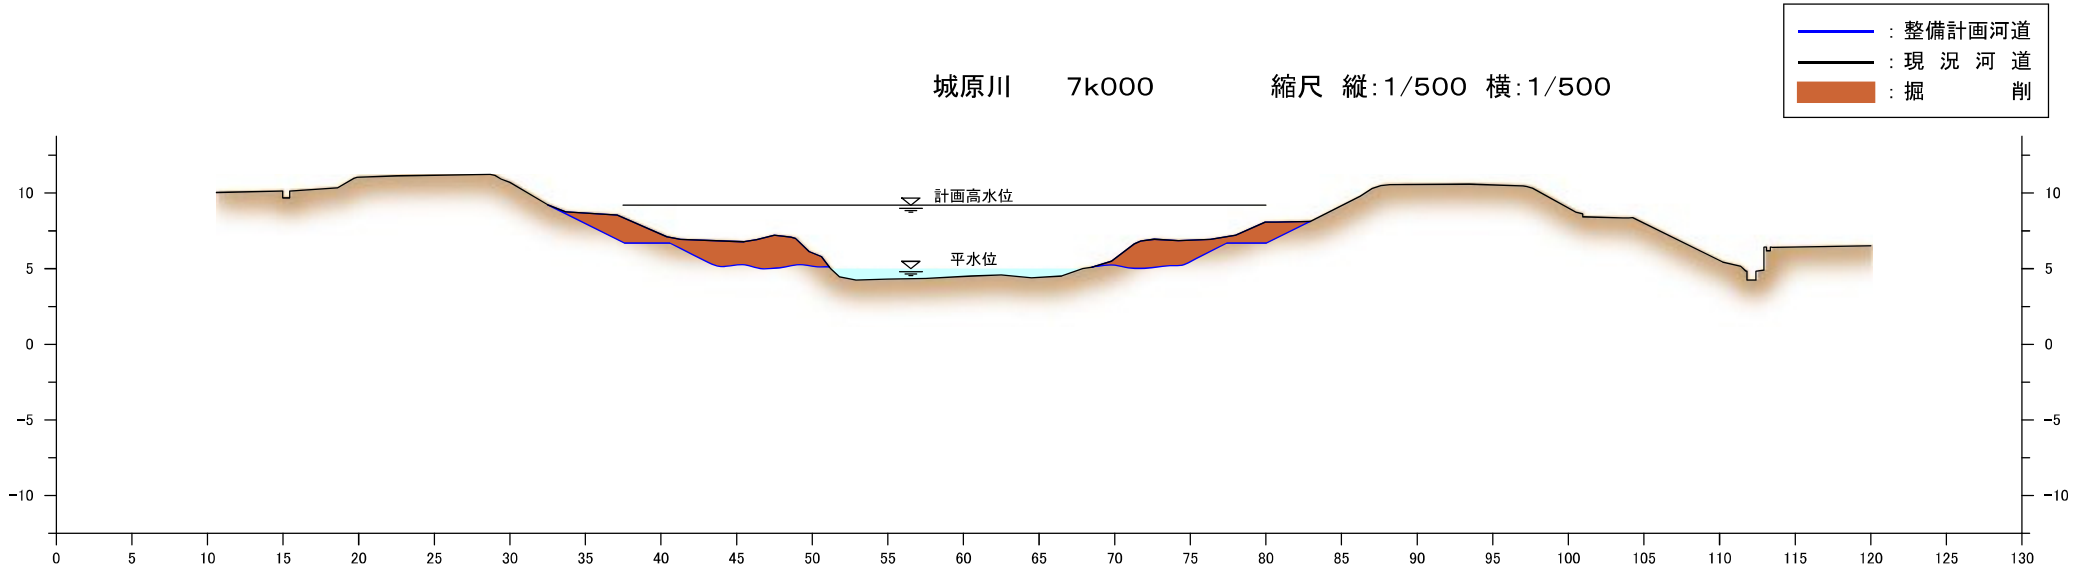


※．堤防の整備を行うにあたっては、堤防の法面は一枚法とします。
※．堤防や掘削の形状については、施工性や自然環境・社会環境への影響等を考慮し、変更が生じる場合があります。

附図2－15　　田手川横断図（国土交通省）

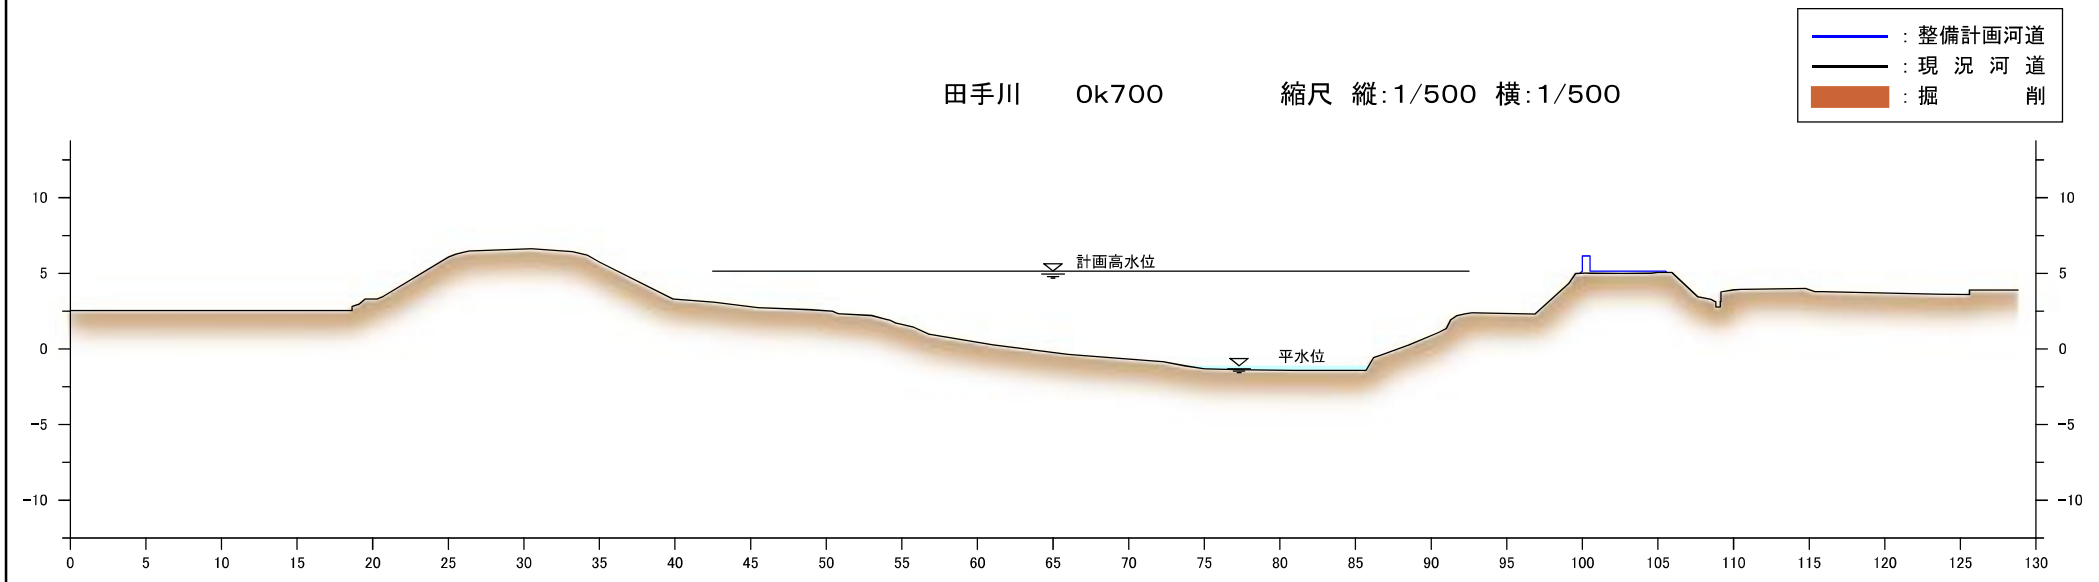


※．堤防の整備を行うにあたっては、堤防の法面は一枚法とします。
※．堤防や掘削の形状については、施工性や自然環境・社会環境への影響等を考慮し、変更が生じる場合があります。

附図2－16　　広川横断図（国土交通省）

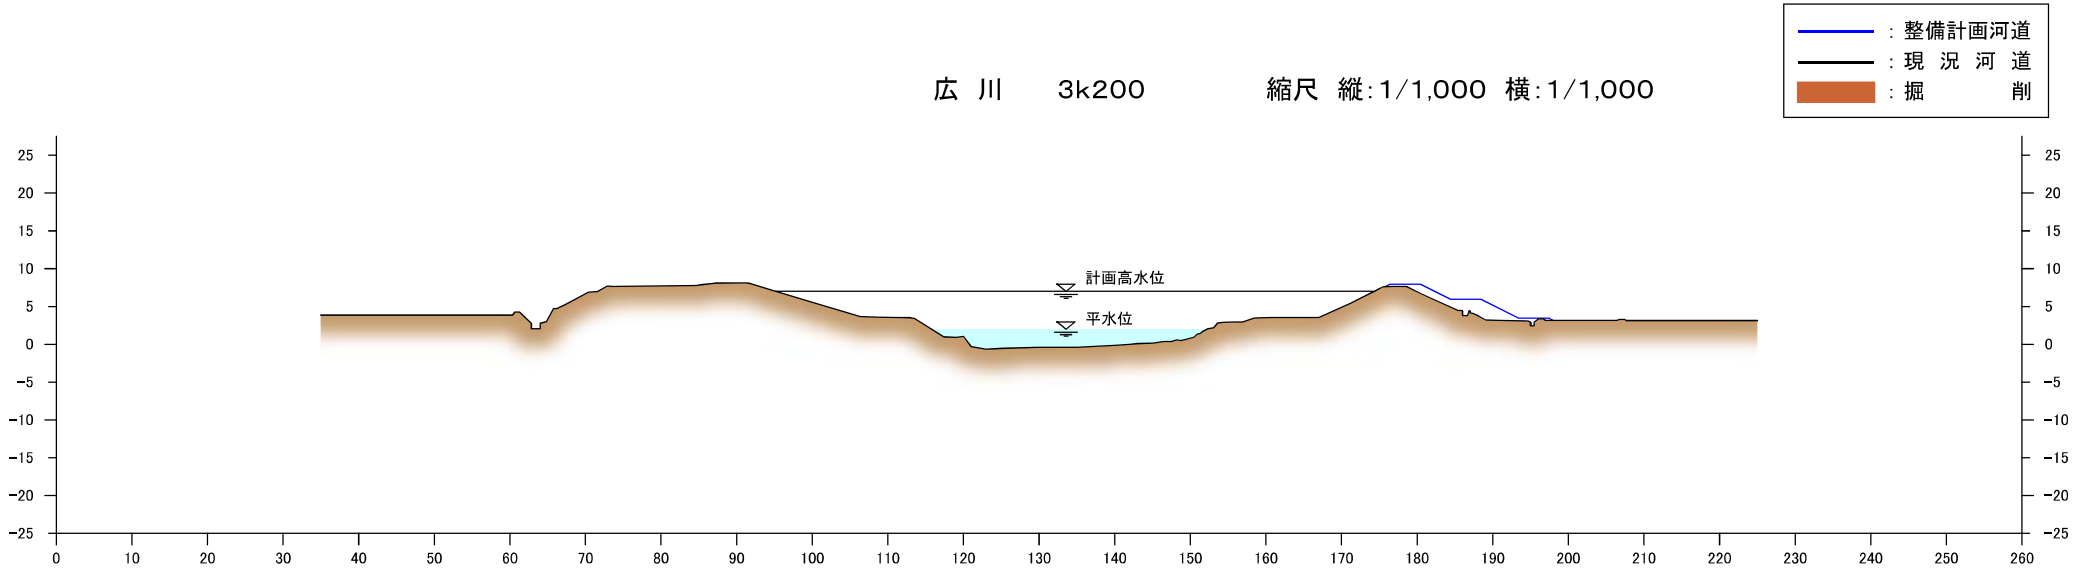


※．堤防の整備を行うにあたっては、堤防の法面は一枚法とします。
※．堤防や掘削の形状については、施工性や自然環境・社会環境への影響等を考慮し、変更が生じる場合があります。


附図2－17　　宝満川横断図（国土交通省）

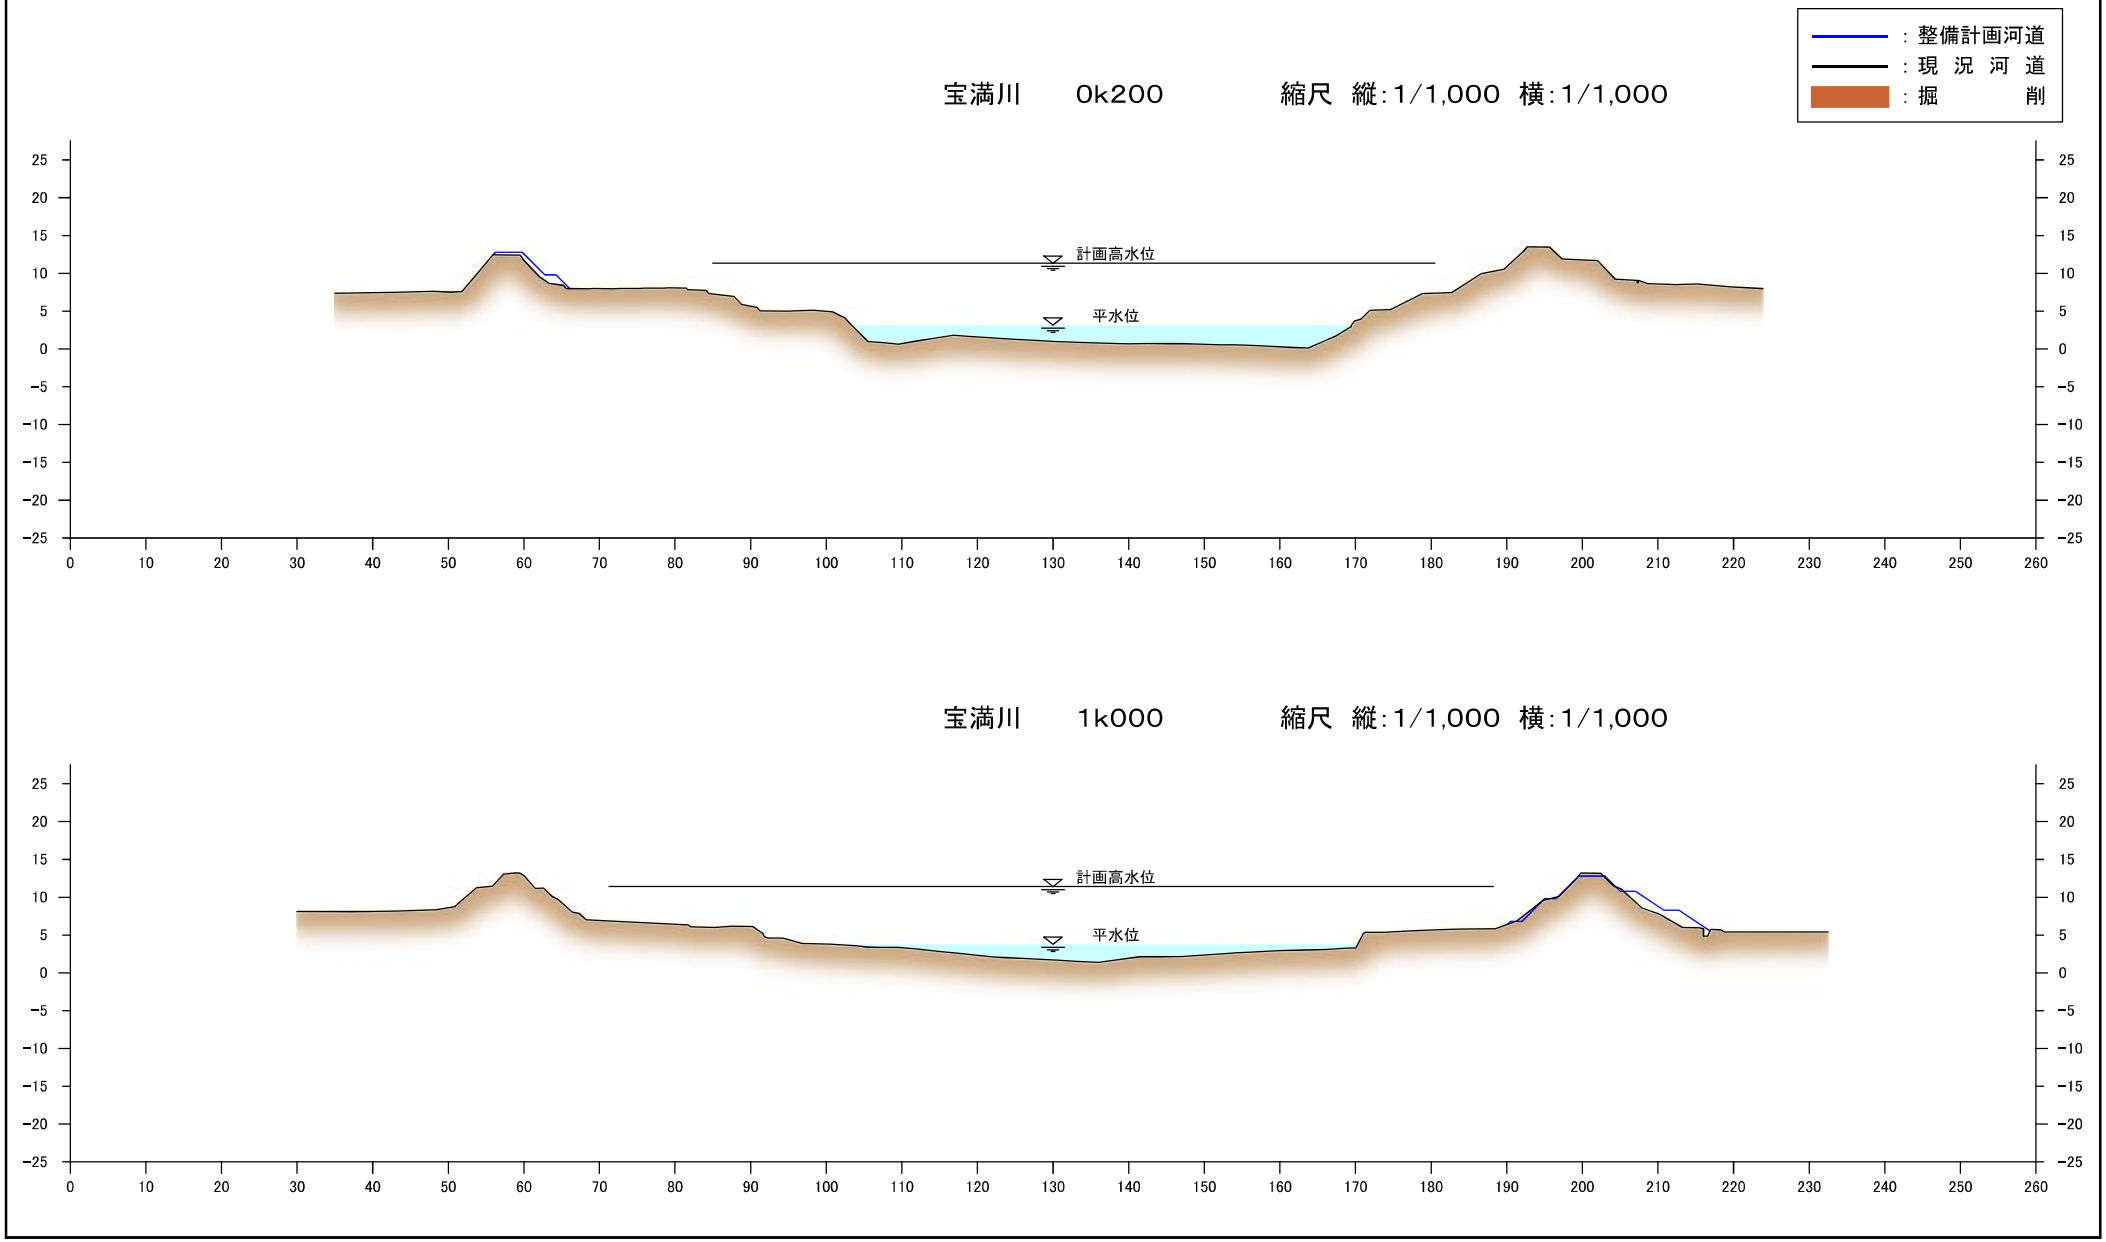

※．堤防の整備を行うにあたっては、堤防の法面は一枚法とします。
※．堤防や掘削の形状については、施工性や自然環境・社会環境への影響等を考慮し、変更が生じる場合があります。


附図2－18　　宝満川横断図（国土交通省）

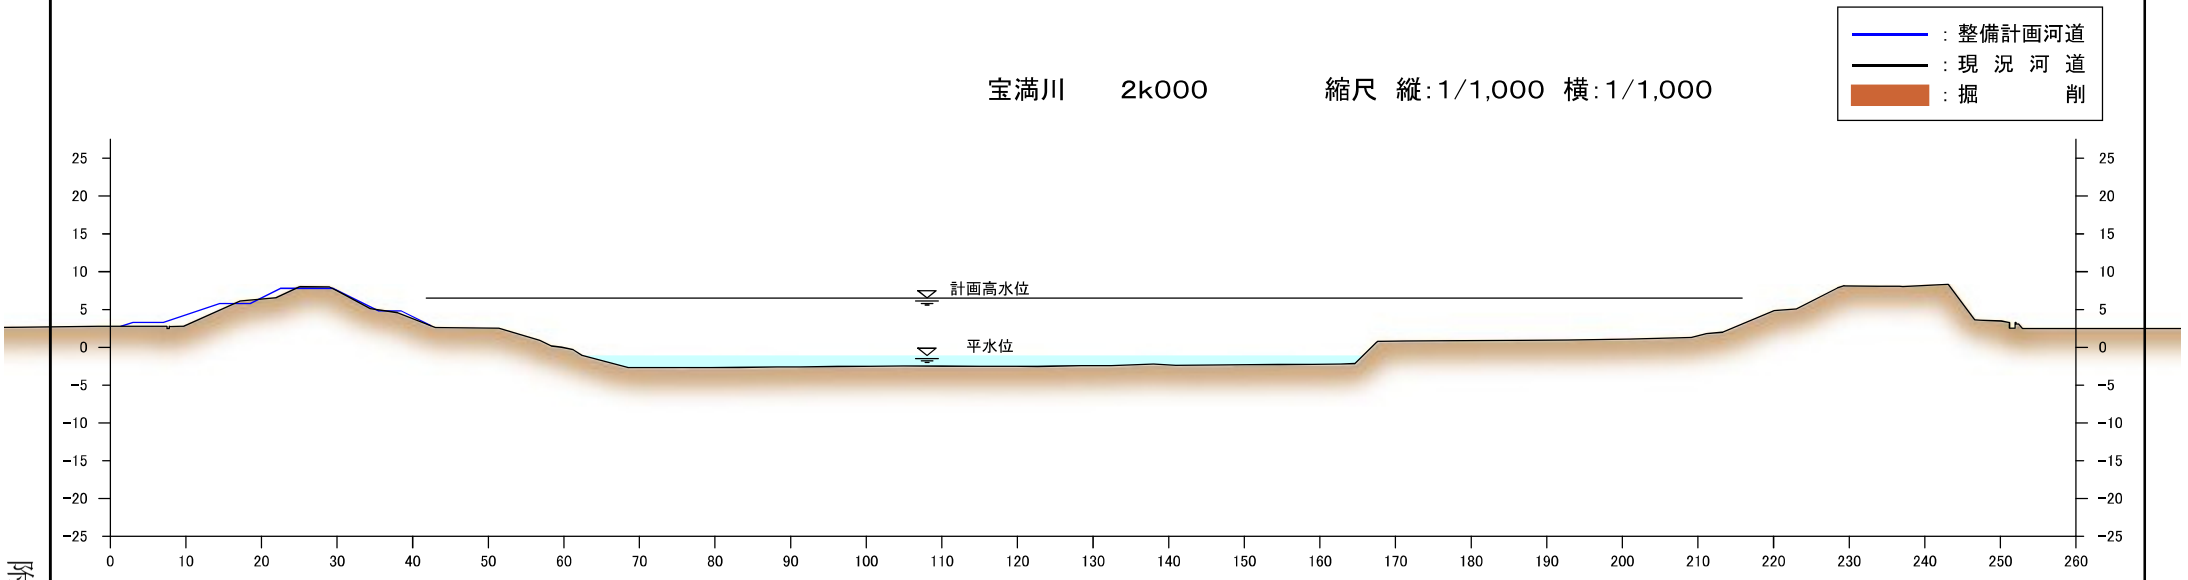

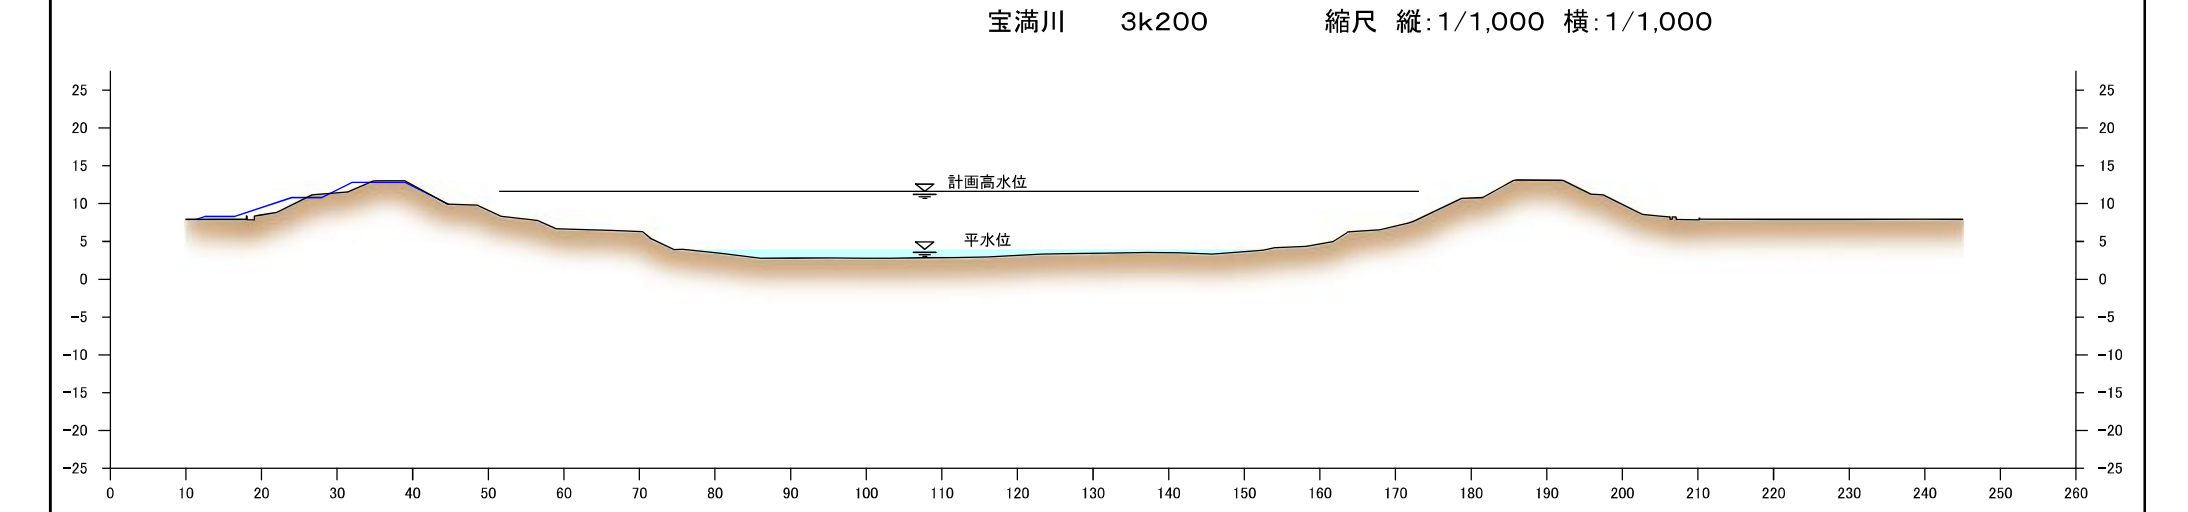


※．堤防の整備を行うにあたっては、堤防の法面は一枚法とします。
※．堤防や掘削の形状については、施工性や自然環境・社会環境への影響等を考慮し、変更が生じる場合があります。

附図2－19　　安良川横断図（国土交通省）

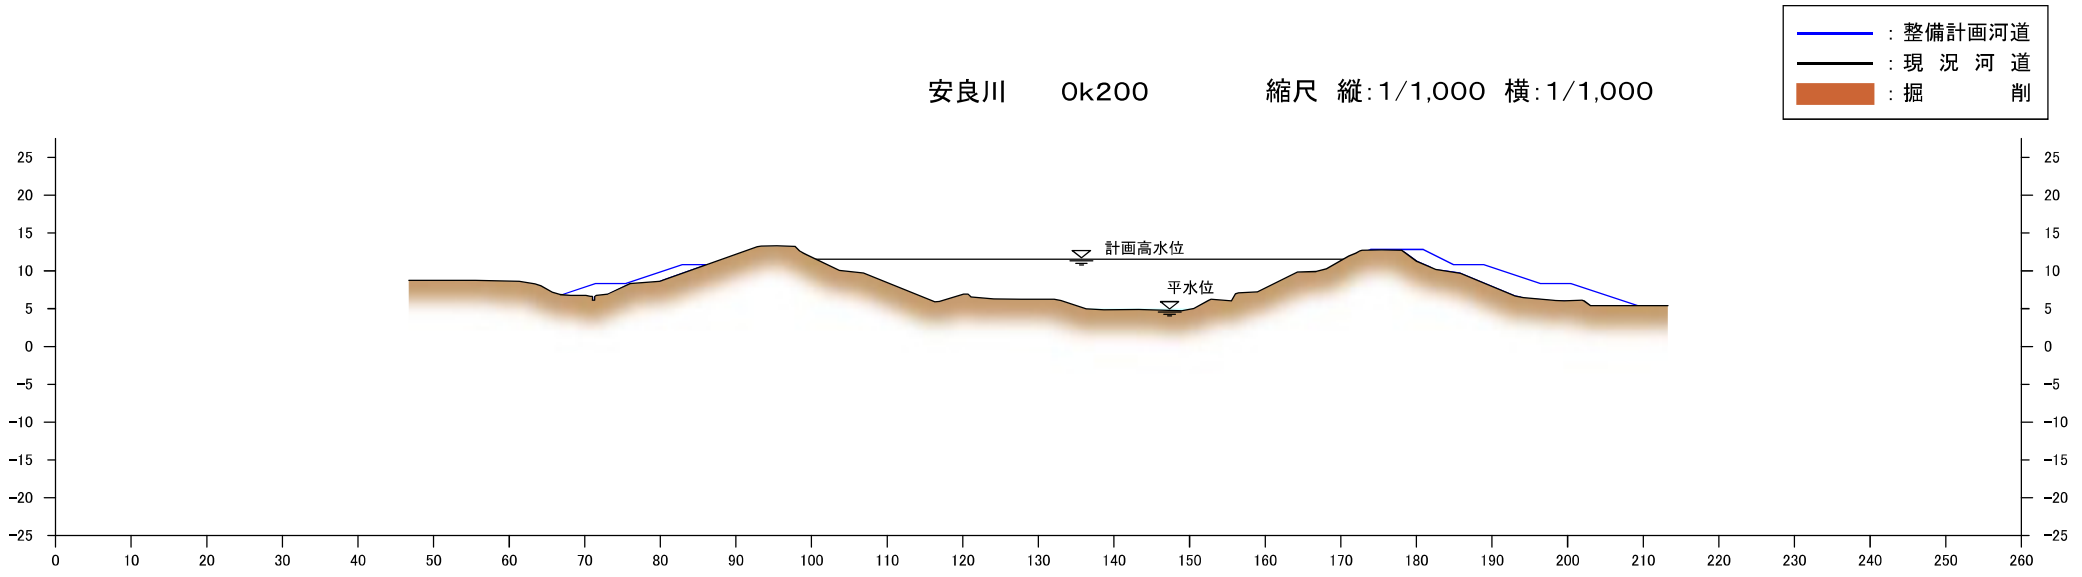


※．堤防の整備を行うにあたっては、堤防の法面は一枚法とします。
※．堤防や掘削の形状については、施工性や自然環境・社会環境への影響等を考慮し、変更が生じる場合があります。

附図2－20　　高良川横断図（国土交通省）

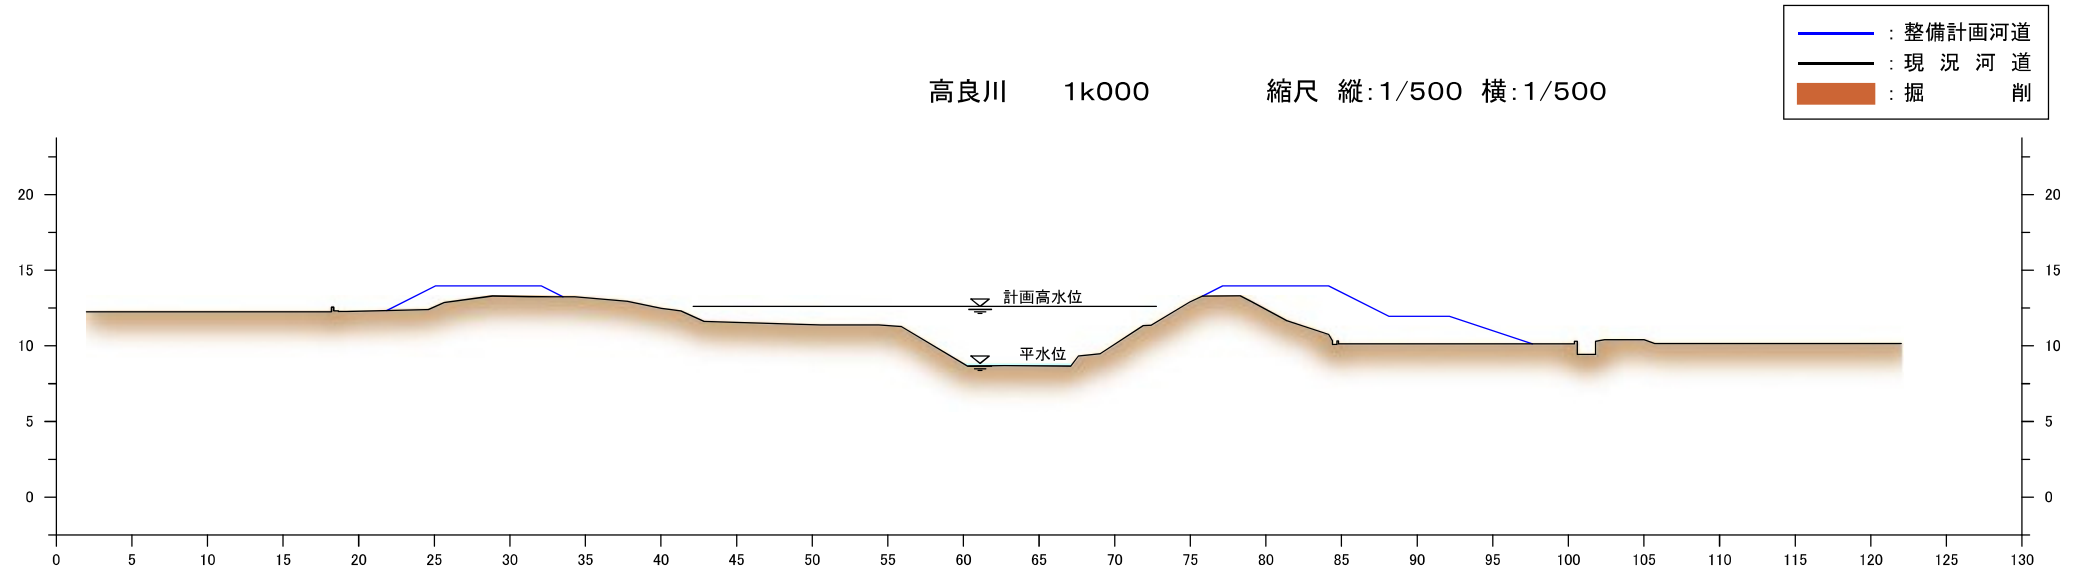


※．堤防の整備を行うにあたっては、堤防の法面は一枚法とします。
※．堤防や掘削の形状については、施工性や自然環境・社会環境への影響等を考慮し、変更が生じる場合があります。

附図２－21　　巨瀬川横断図（国土交通省）

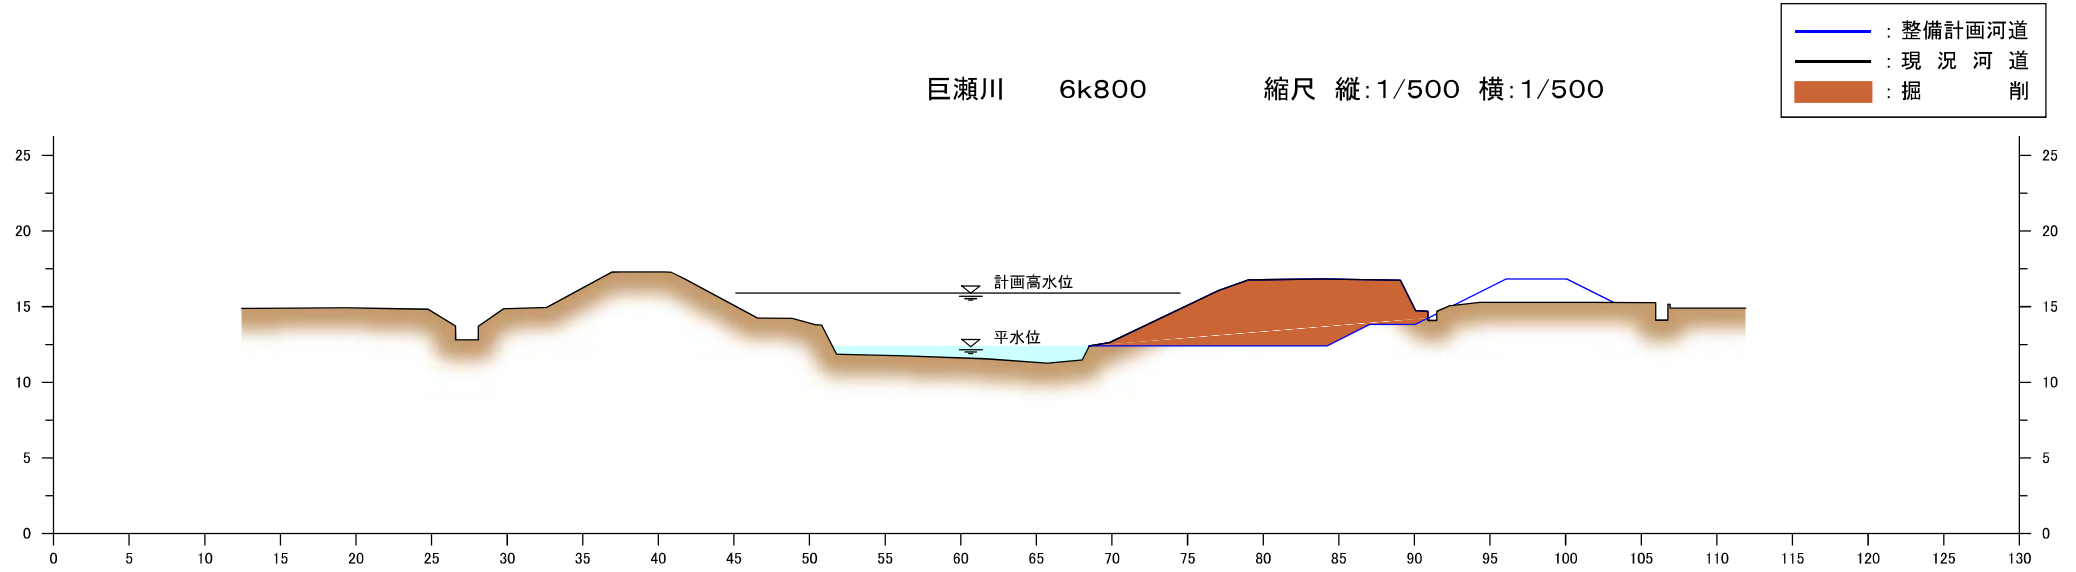


※．堤防の整備を行うにあたっては、堤防の法面は一枚法とします。
※．堤防や掘削の形状については、施工性や自然環境・社会環境への影響等を考慮し、変更が生じる場合があります。

附図2－22　　小石原川横断図（国土交通省）

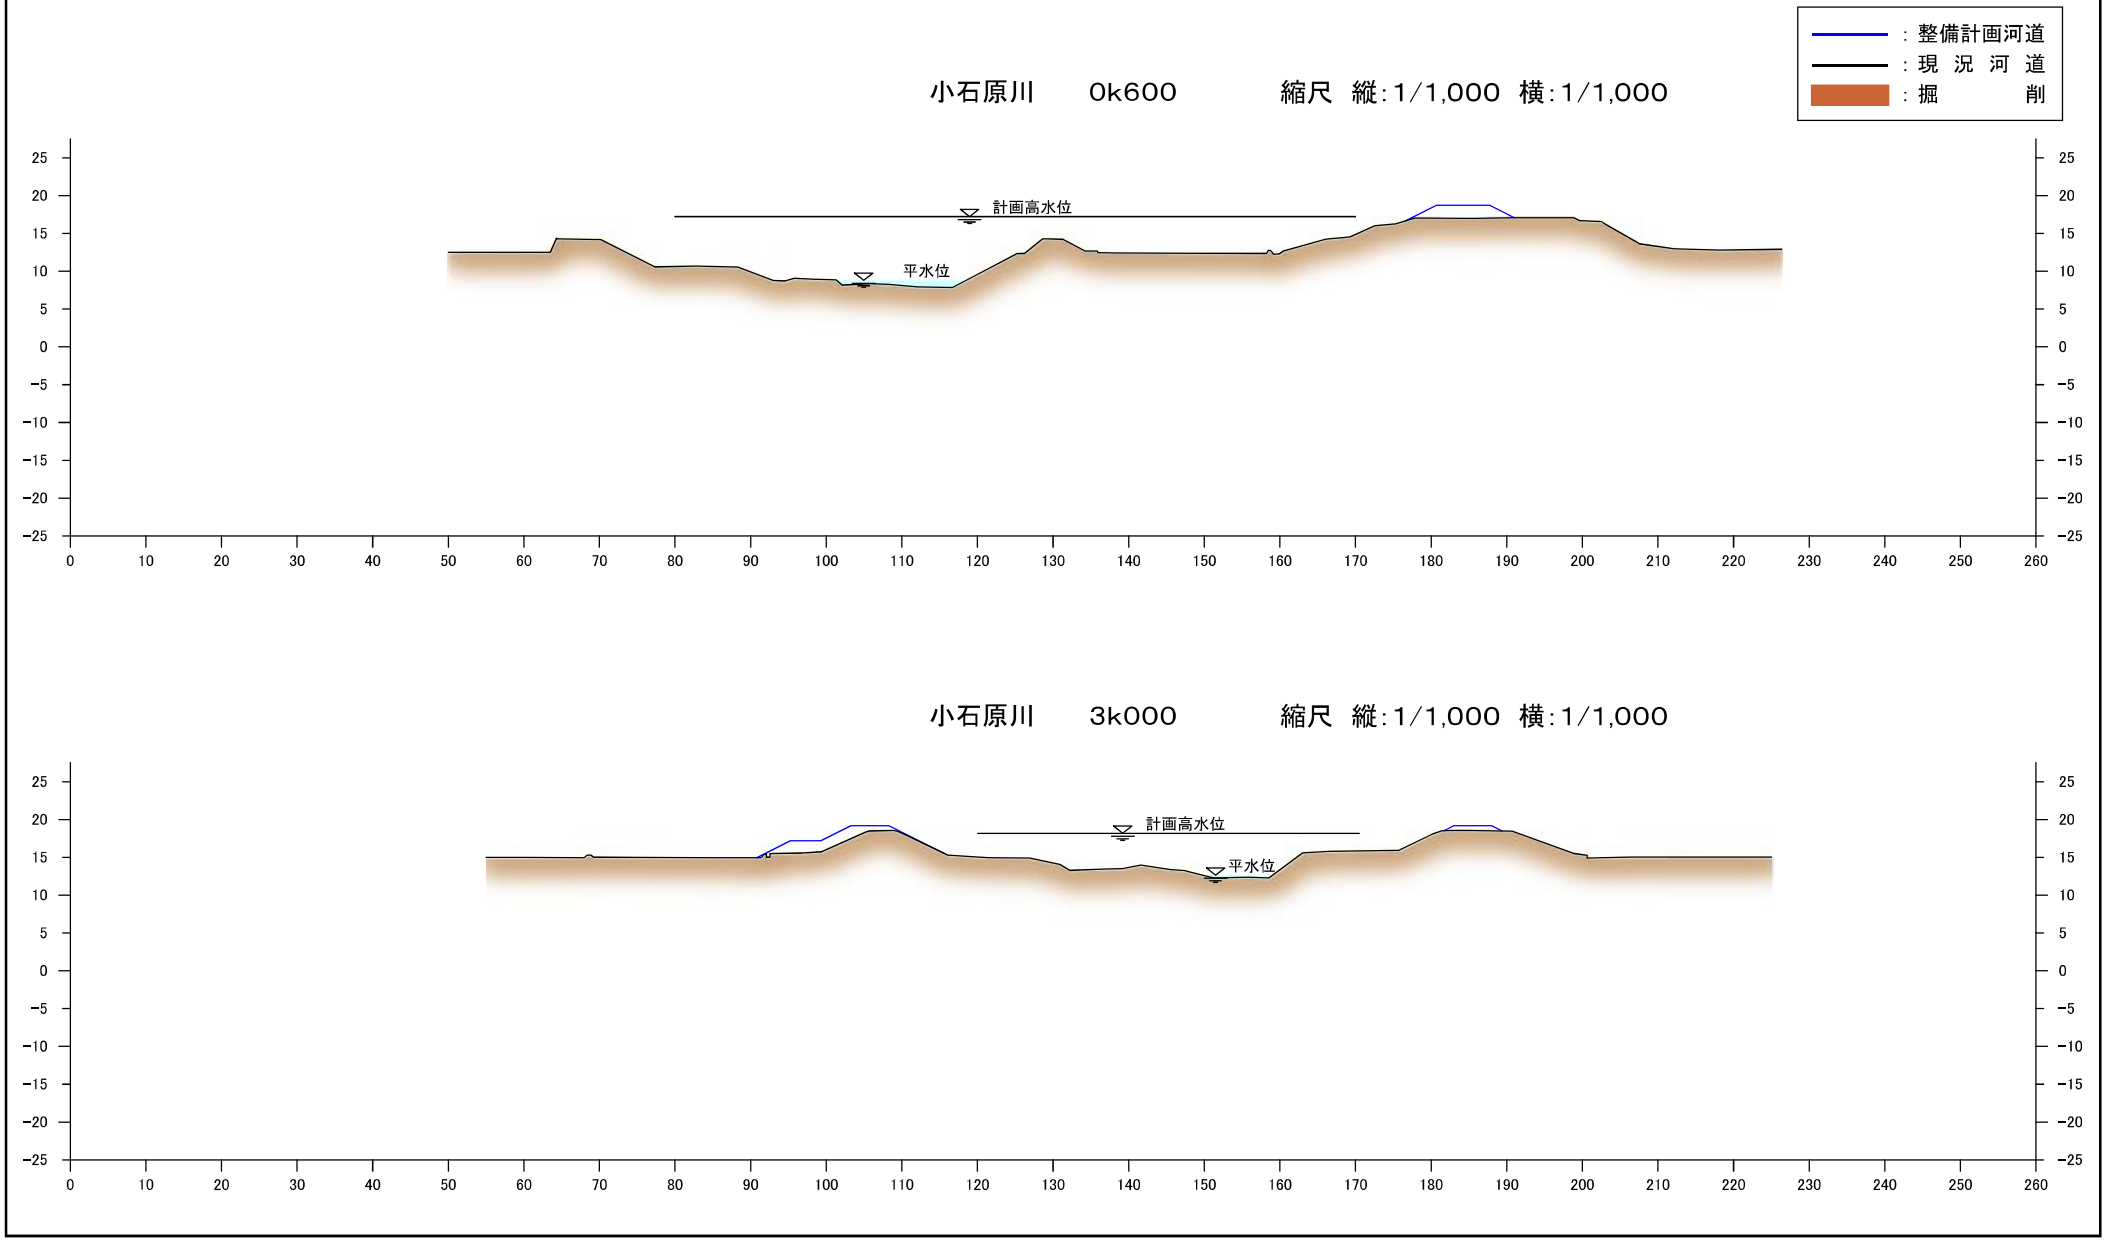


※．堤防の整備を行うにあたっては、堤防の法面は一枚法とします。
※．堤防や掘削の形状については、施工性や自然環境・社会環境への影響等を考慮し、変更が生じる場合があります。

附図2－23　　佐田川横断図（国土交通省）

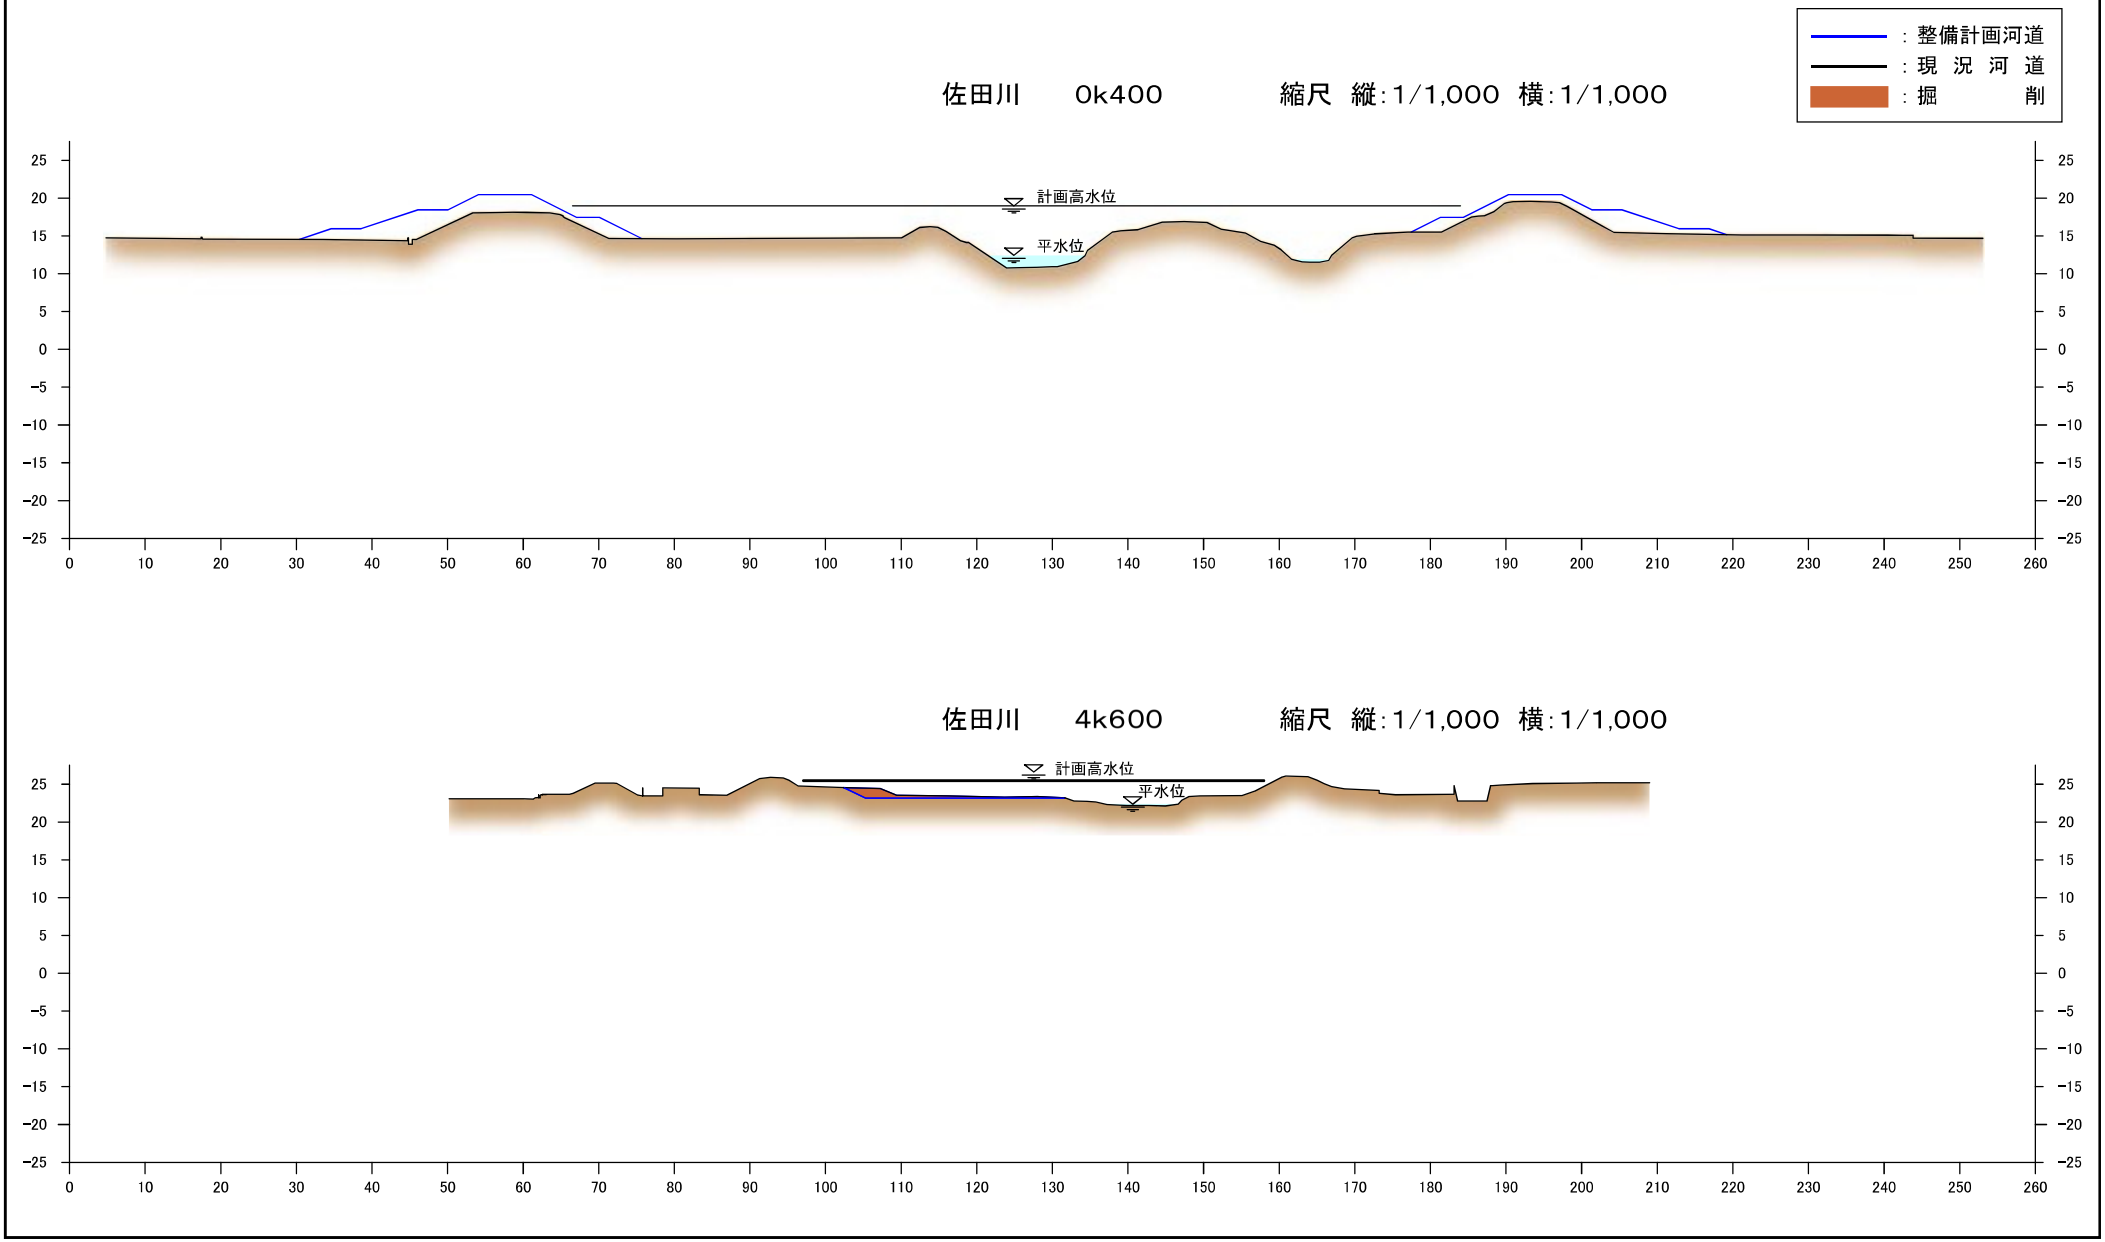


※．堤防の整備を行うにあたっては、堤防の法面は一枚法とします。
※．堤防や掘削の形状については、施工性や自然環境・社会環境への影響等を考慮し、変更が生じる場合があります。

附図2－24　　隈上川横断図（国土交通省）

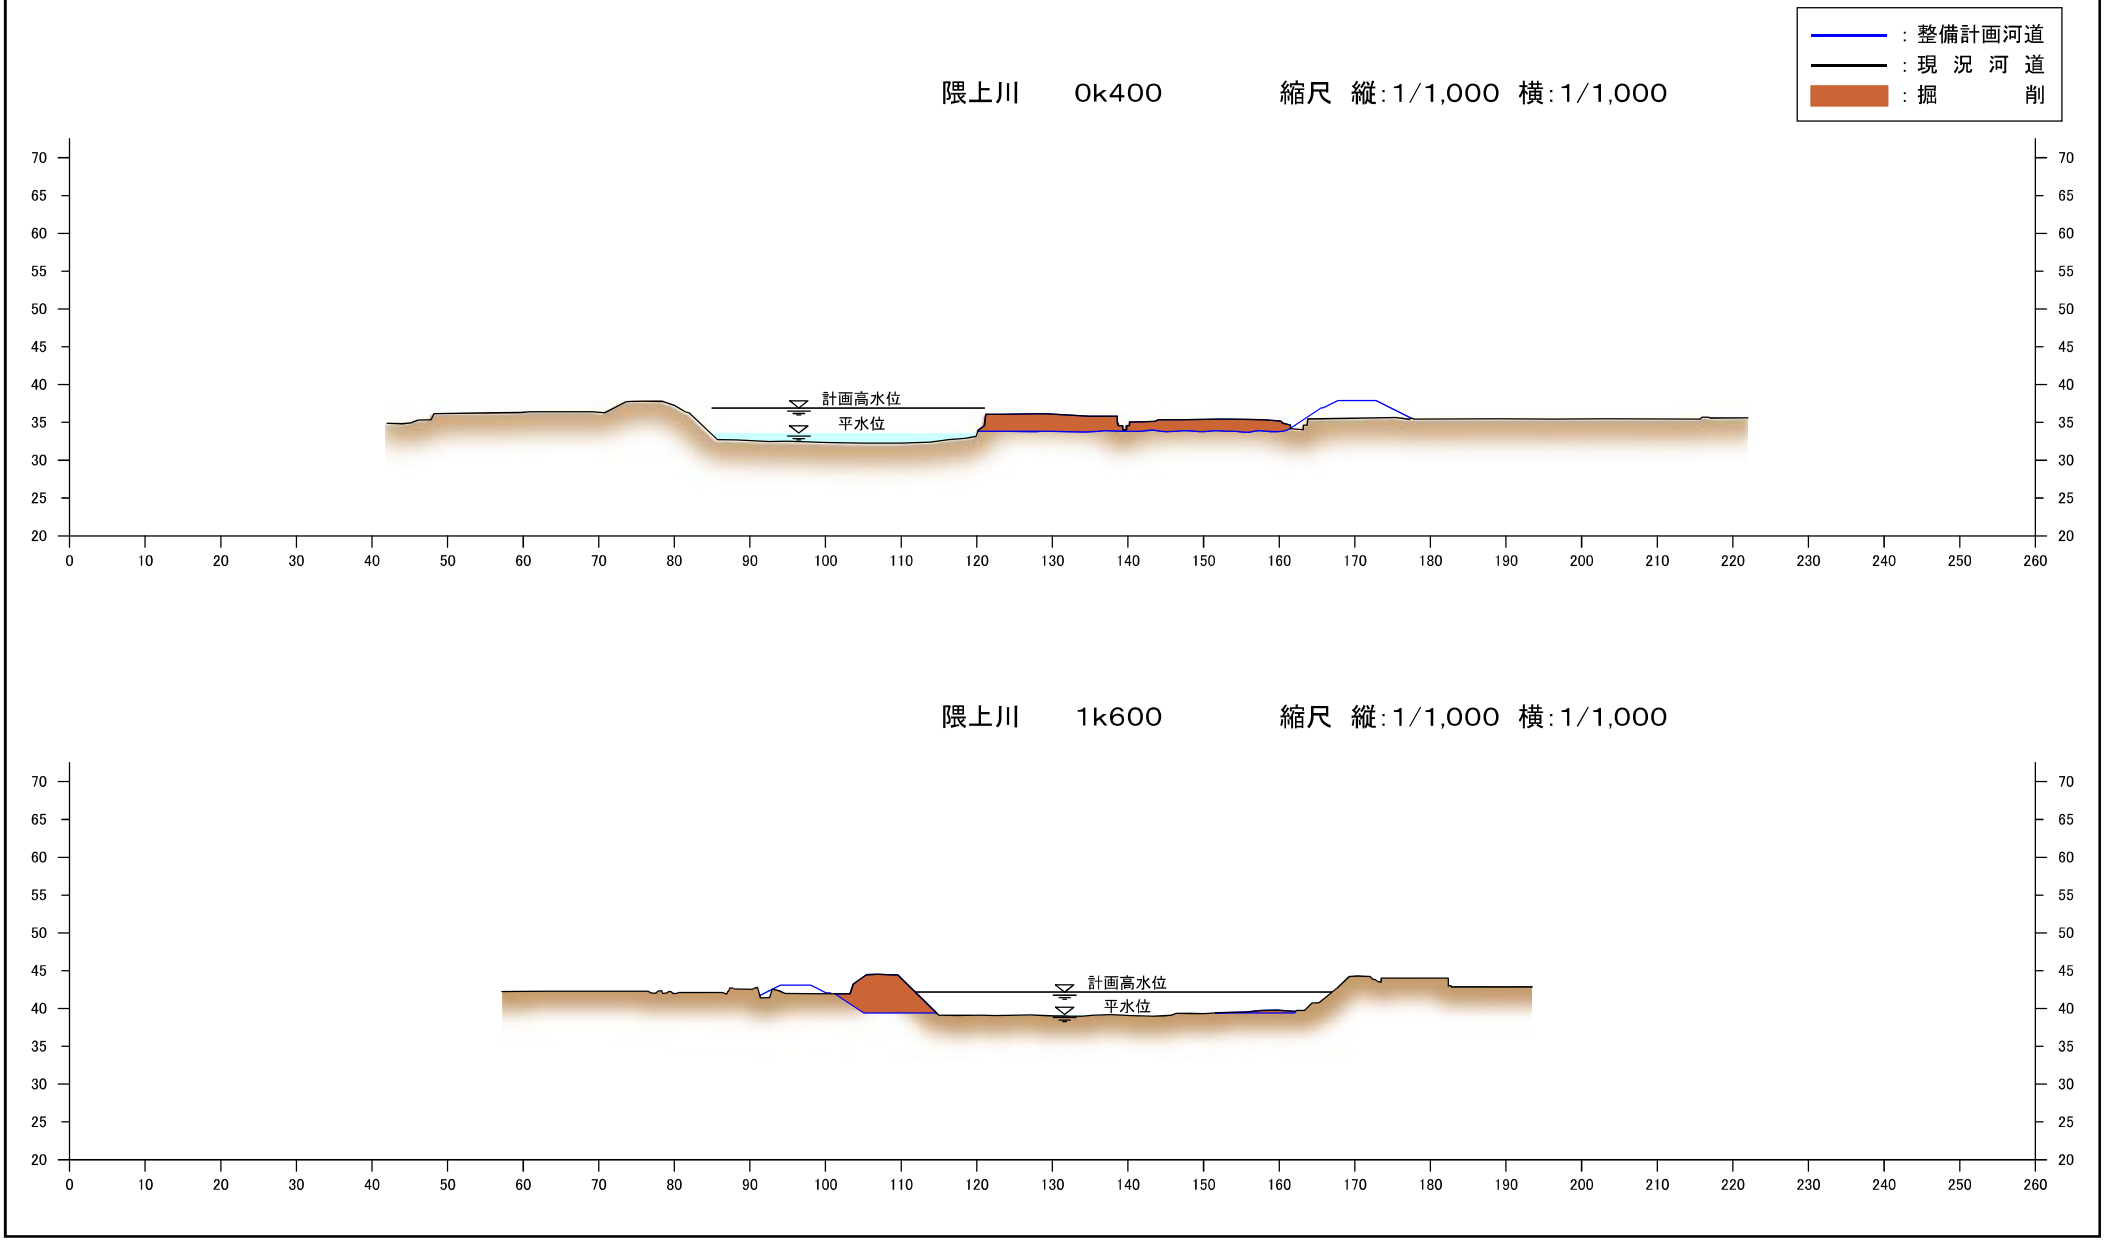


※．堤防の整備を行うにあたっては、堤防の法面は一枚法とします。
※．堤防や掘削の形状については、施工性や自然環境・社会環境への影響等を考慮し、変更が生じる場合があります。

附図2－25　　隈上川横断図（国土交通省）

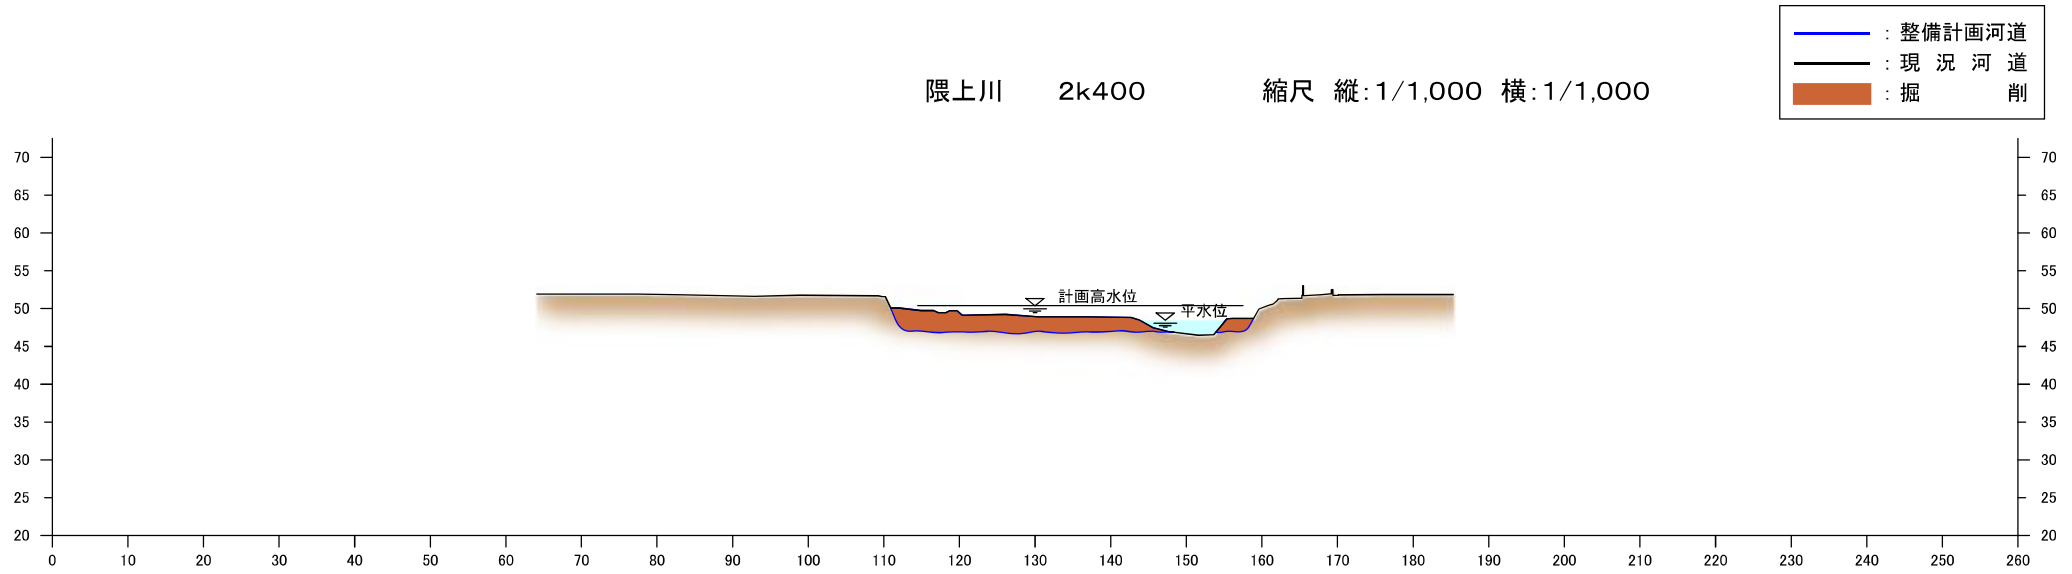


※．堤防の整備を行うにあたっては、堤防の法面は一枚法とします。
※．堤防や掘削の形状については、施工性や自然環境・社会環境への影響等を考慮し、変更が生じる場合があります。


附図2－26　　花月川横断図（国土交通省）

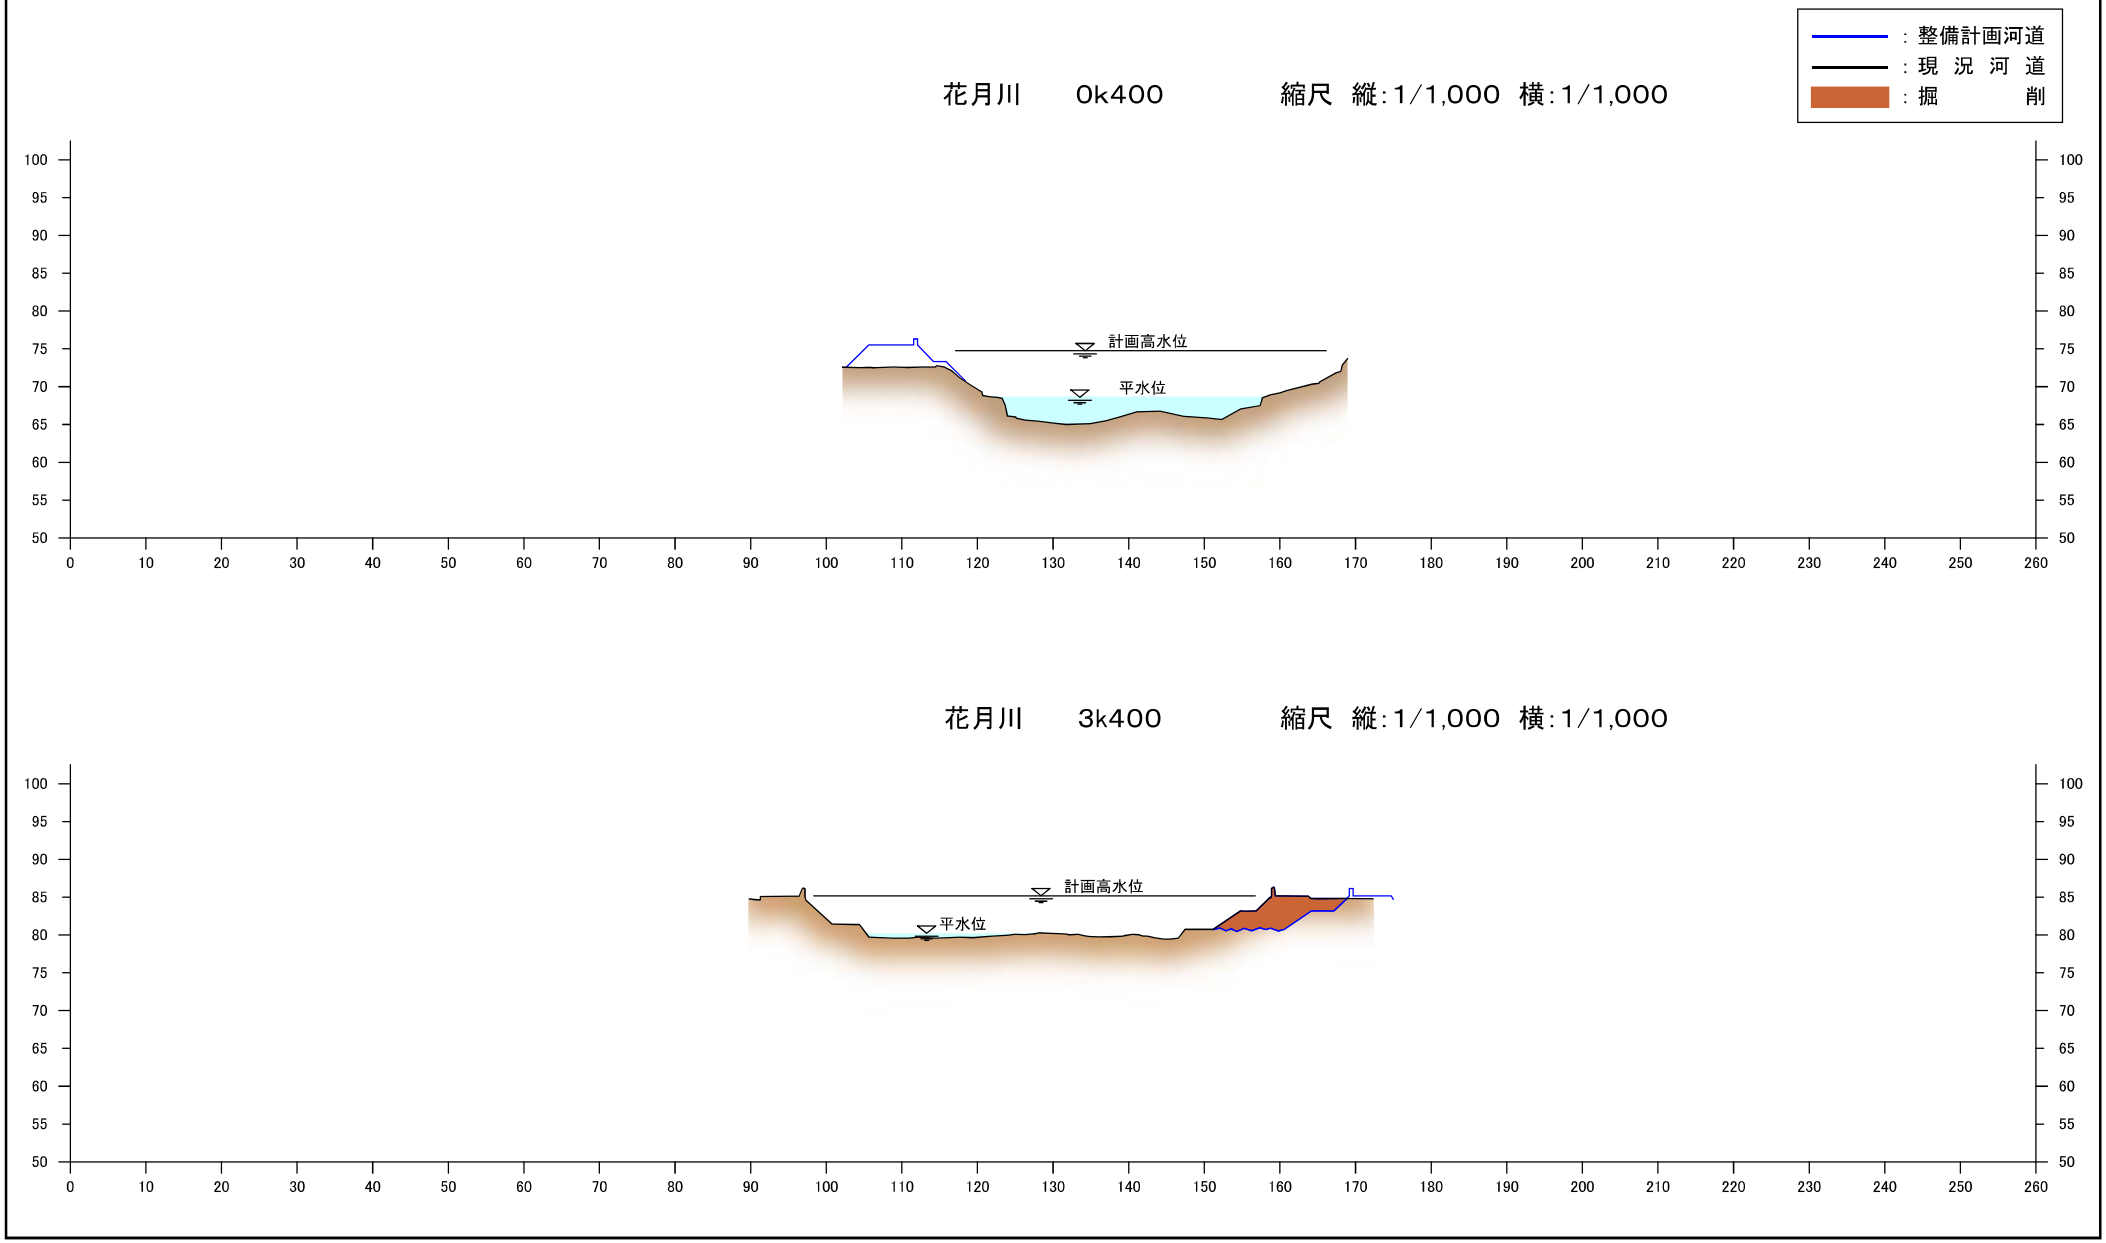

※．堤防の整備を行うにあたっては、堤防の法面は一枚法とします。
※．堤防や掘削の形状については、施工性や自然環境・社会環境への影響等を考慮し、変更が生じる場合があります。

附図2－27　　花月川横断図（国土交通省）

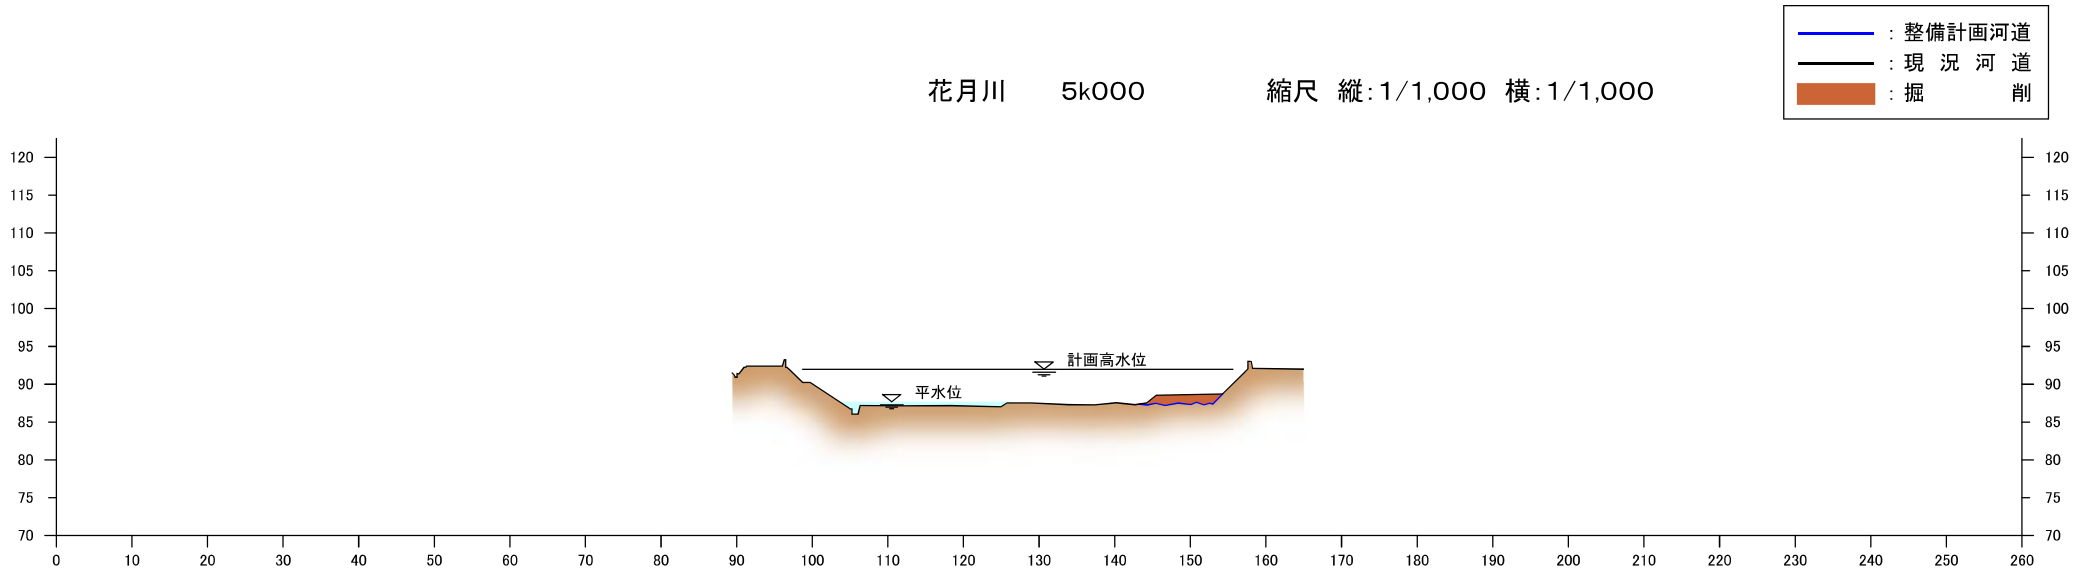

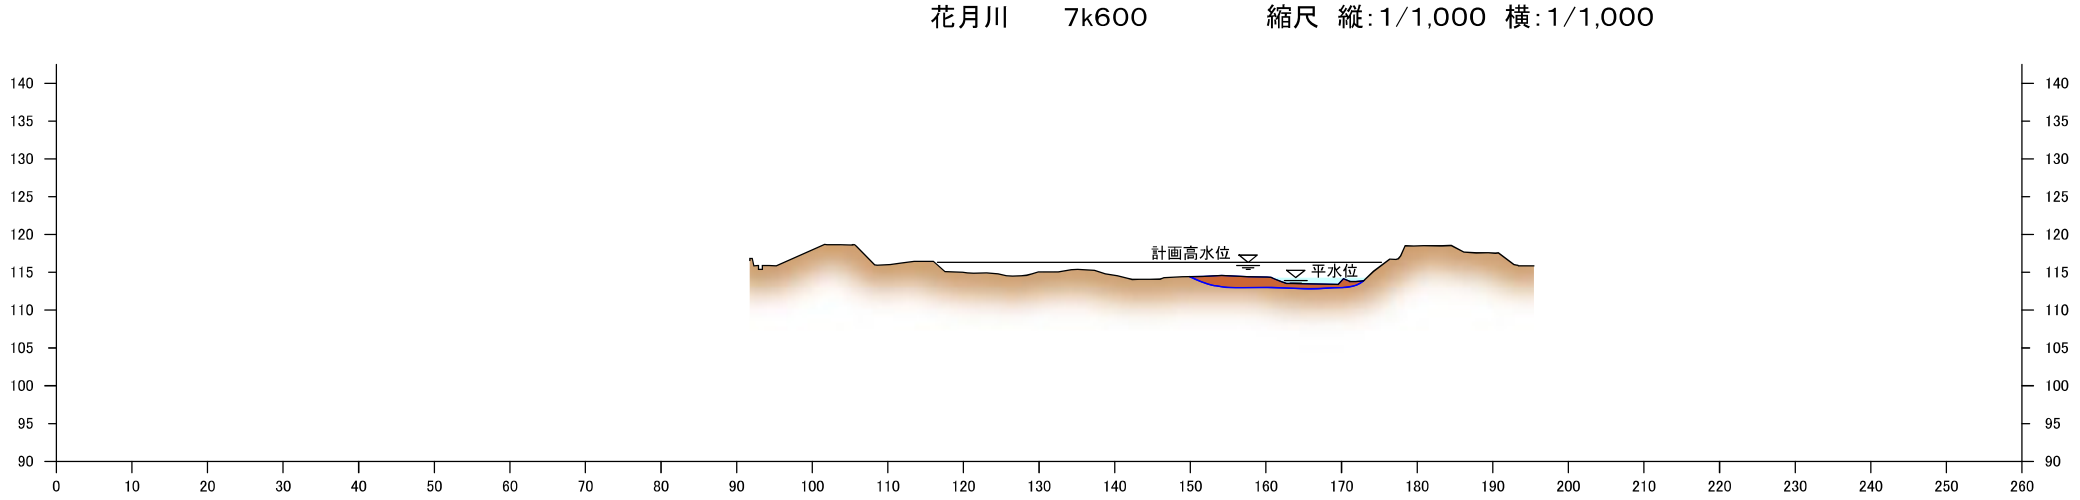

※．堤防の整備を行うにあたっては、堤防の法面は一枚法とします。
※．堤防や掘削の形状については、施工性や自然環境・社会環境への影響等を考慮し、変更が生じる場合があります。