


附 圖

計画諸元表

白川 (-0k350~17k300)

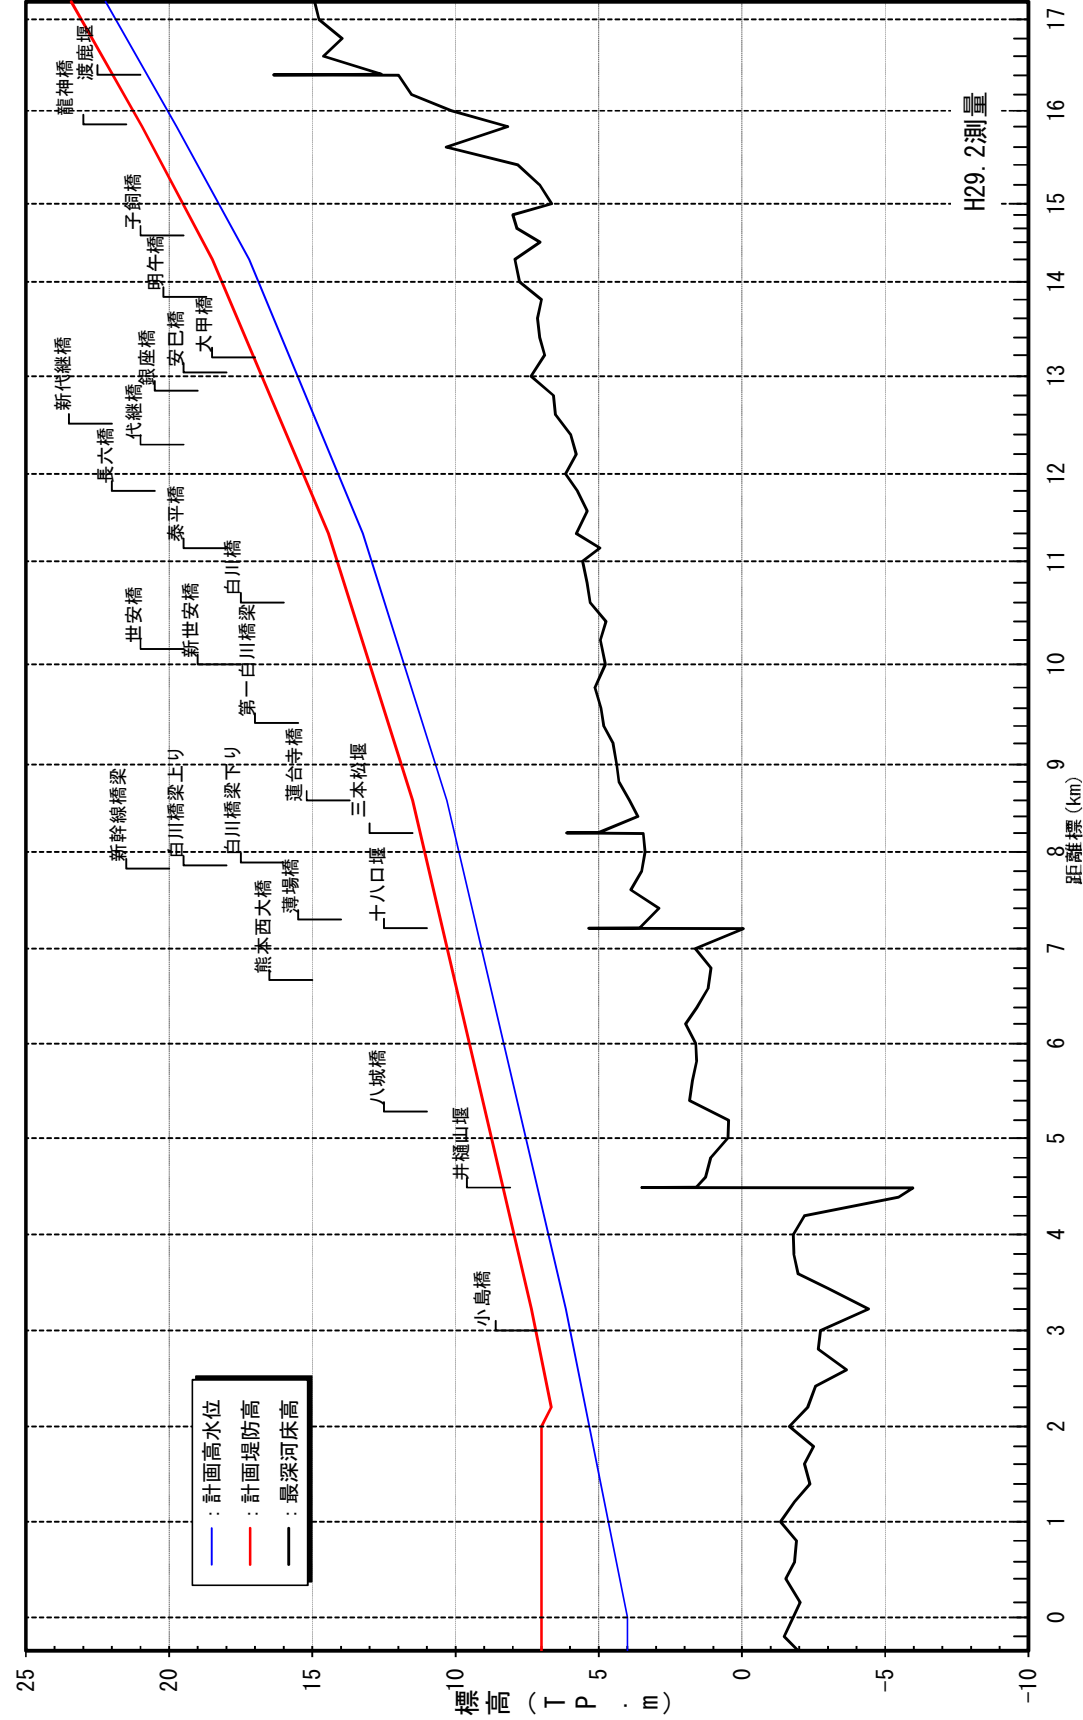


計画堤防高 (TP. m)		7.00	7.00	7.00	7.00	7.20	7.96	8.74	9.51	10.29	11.08	11.89	12.95	14.13	15.32	16.76	18.15	19.47	21.26	23.08	
計画高水位 (TP. m)	勾配	1/1,500										1/960									
4.00		4.67	5.33	6.00	6.76	7.54	8.31	9.09	9.88	10.69	11.75	12.93	14.12	15.56	16.88	18.27	20.06	21.88			
距離標 (km)		0.0	1.0	2.0	3.0	4.0	5.0	6.0	7.0	8.0	9.0	10.0	11.0	12.0	13.0	14.0	15.0	16.0	17.0		


表中の高さ（標高）を示す数値は、国土地理院の「昭和44年度平均成果」に基づくものです。

計画堤防断面図


縮尺 1/300

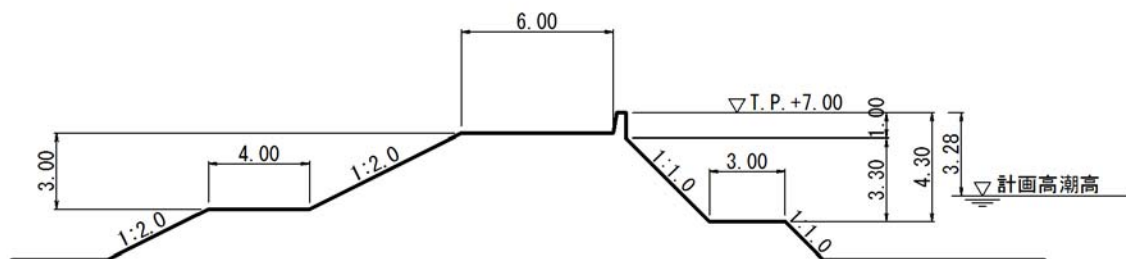

縮尺 1/300

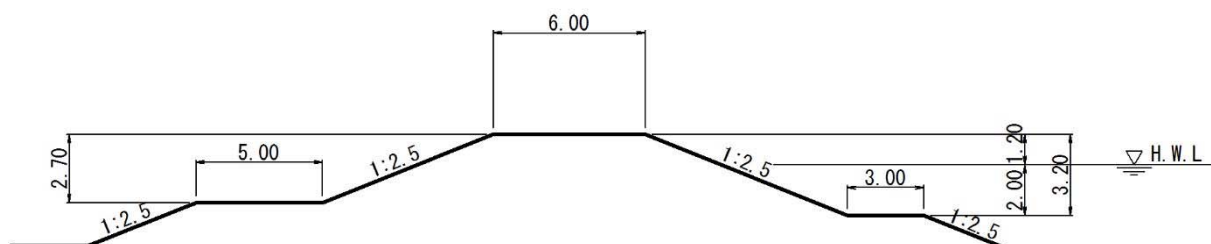


縮尺 1/300

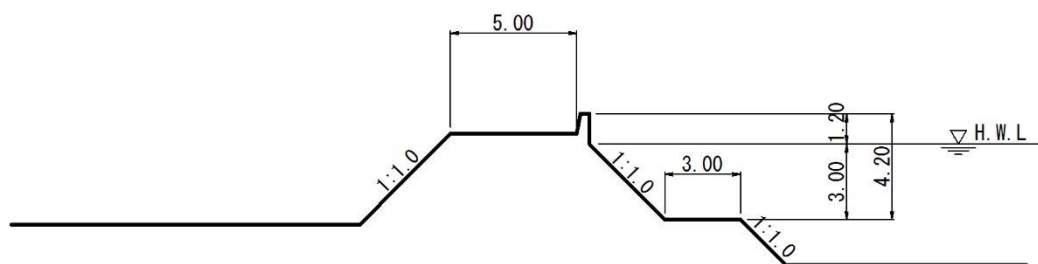


- ※ 各河川（区間）における堤防の標準構造を示しています。
- ※ 実施にあたっては、周辺の景観等に配慮したものとします。

洪水、高潮対策に関する
施行の場所
(位置図)

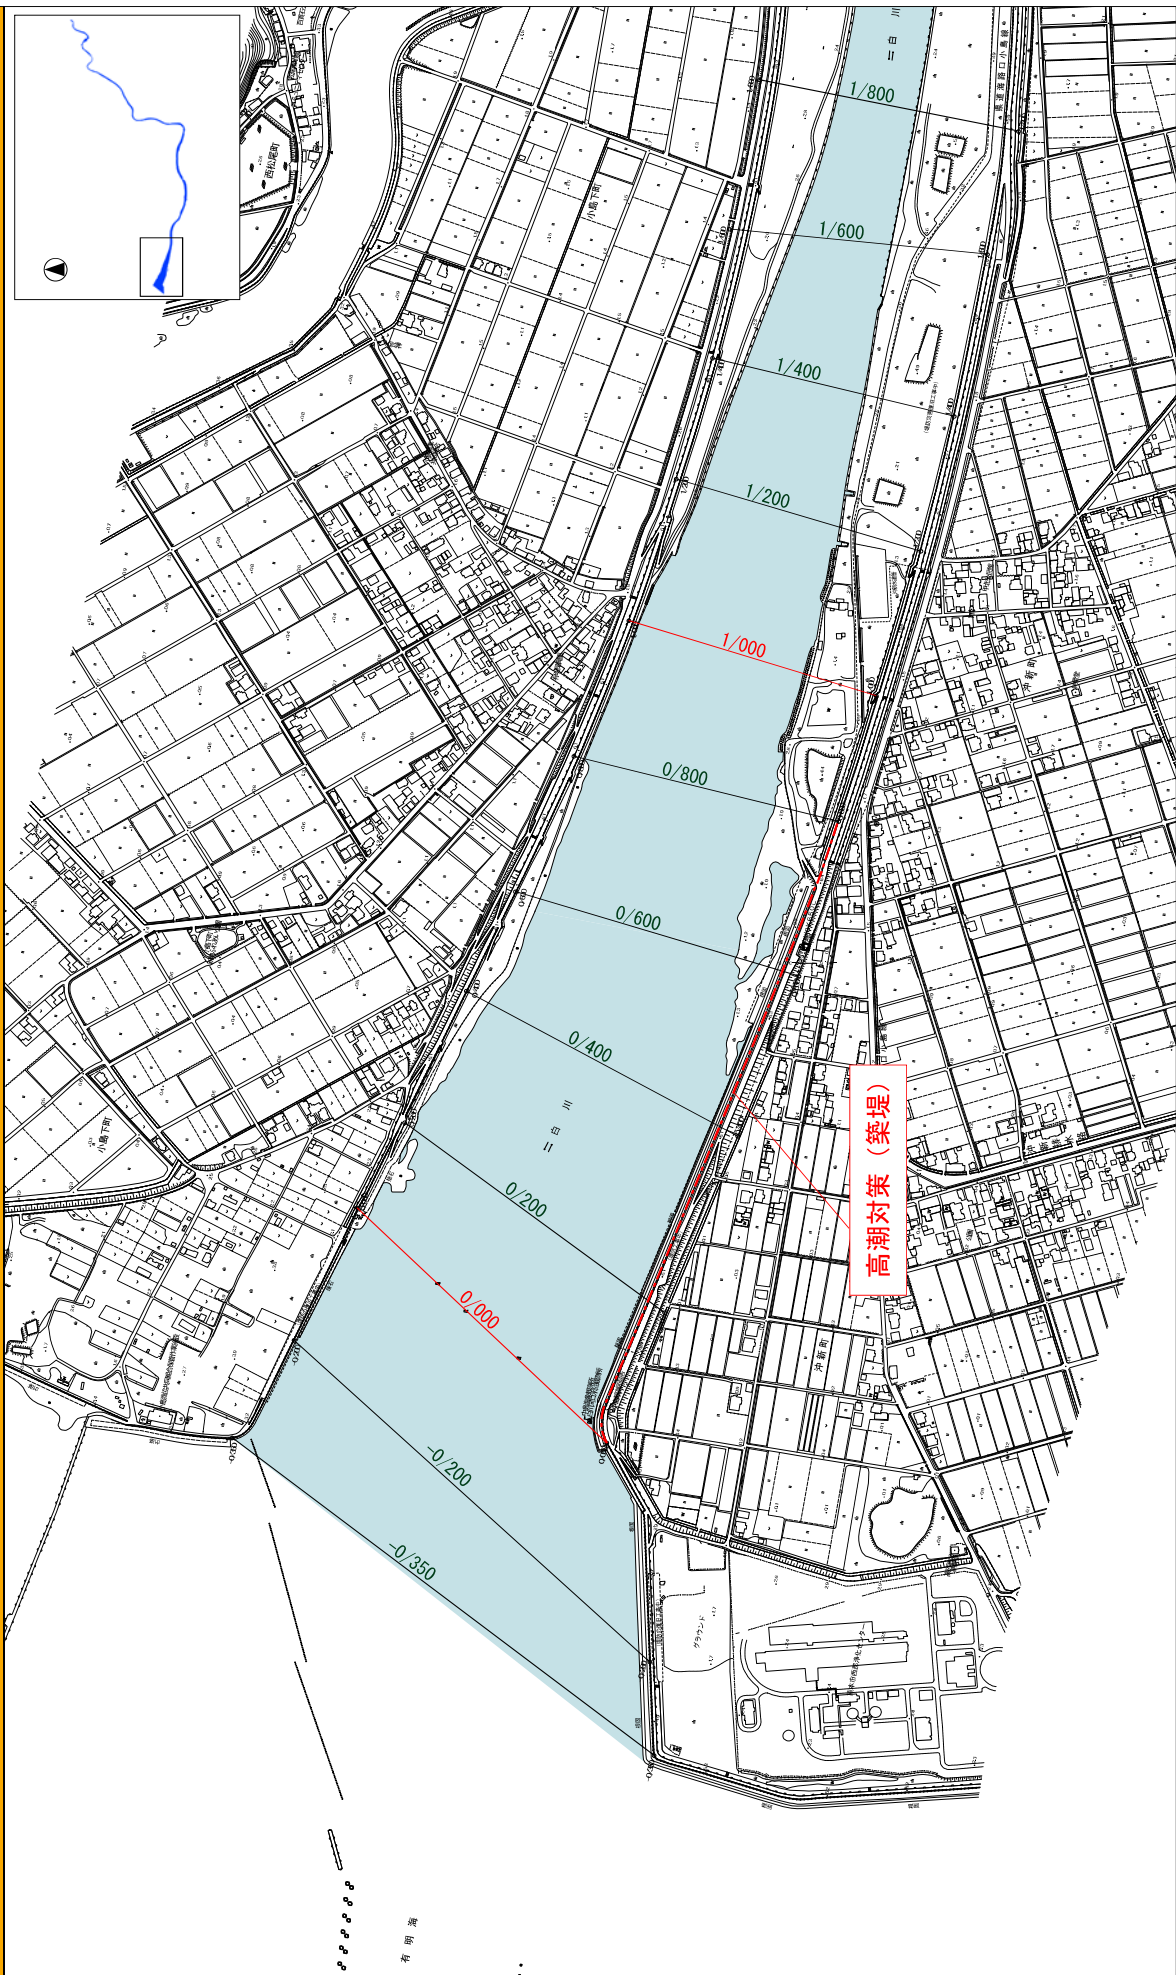

※施行の場所等については、今後の調査により変わる可能性があります。

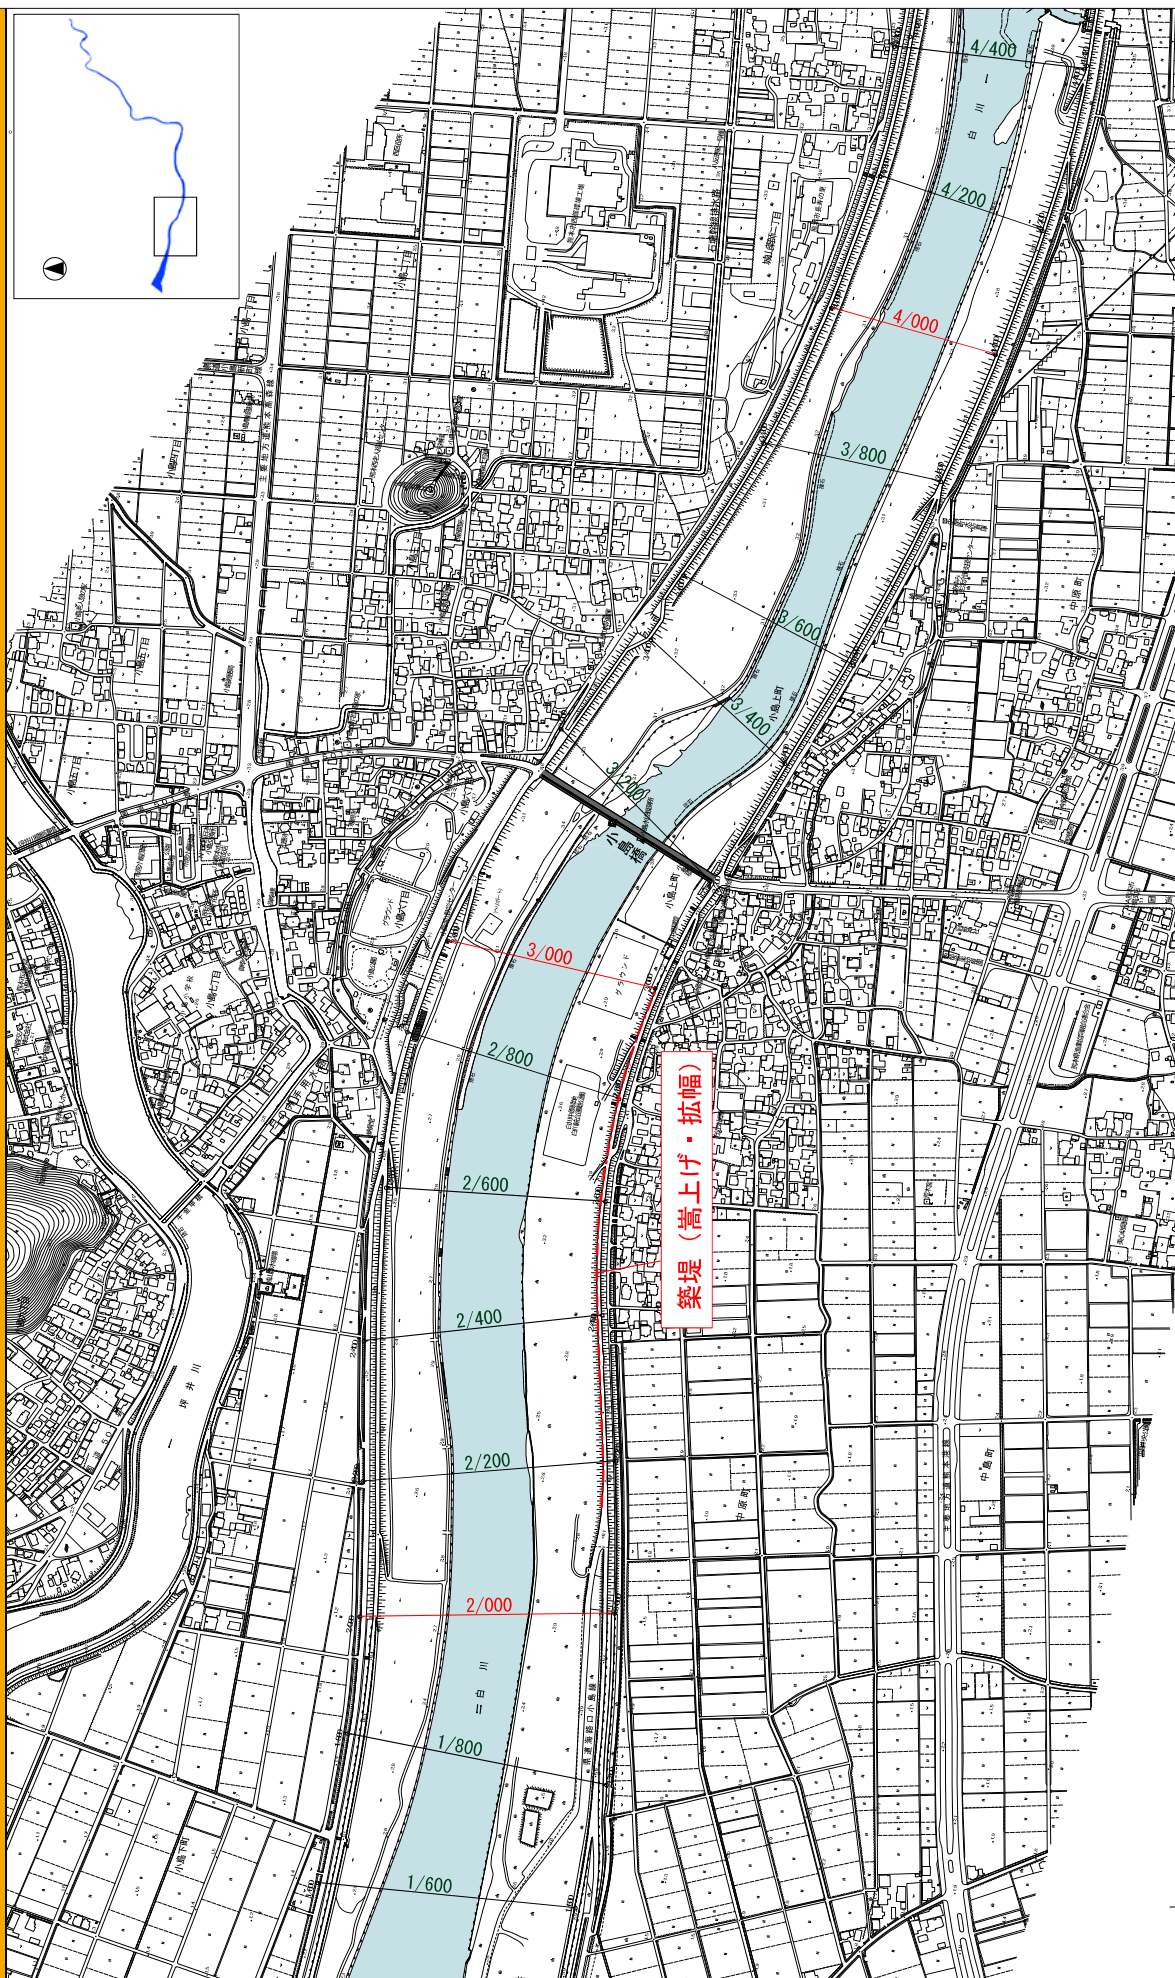

0 100 200 300 400 500m
S=1/10,000


※施行の場所等については、今後の調査により変わる可能性があります。

附图 1-3


洪水、高潮対策に関する施行の場所（国土交通省）

（白川 4k400～7k000）


縮尺 1 : 10,000

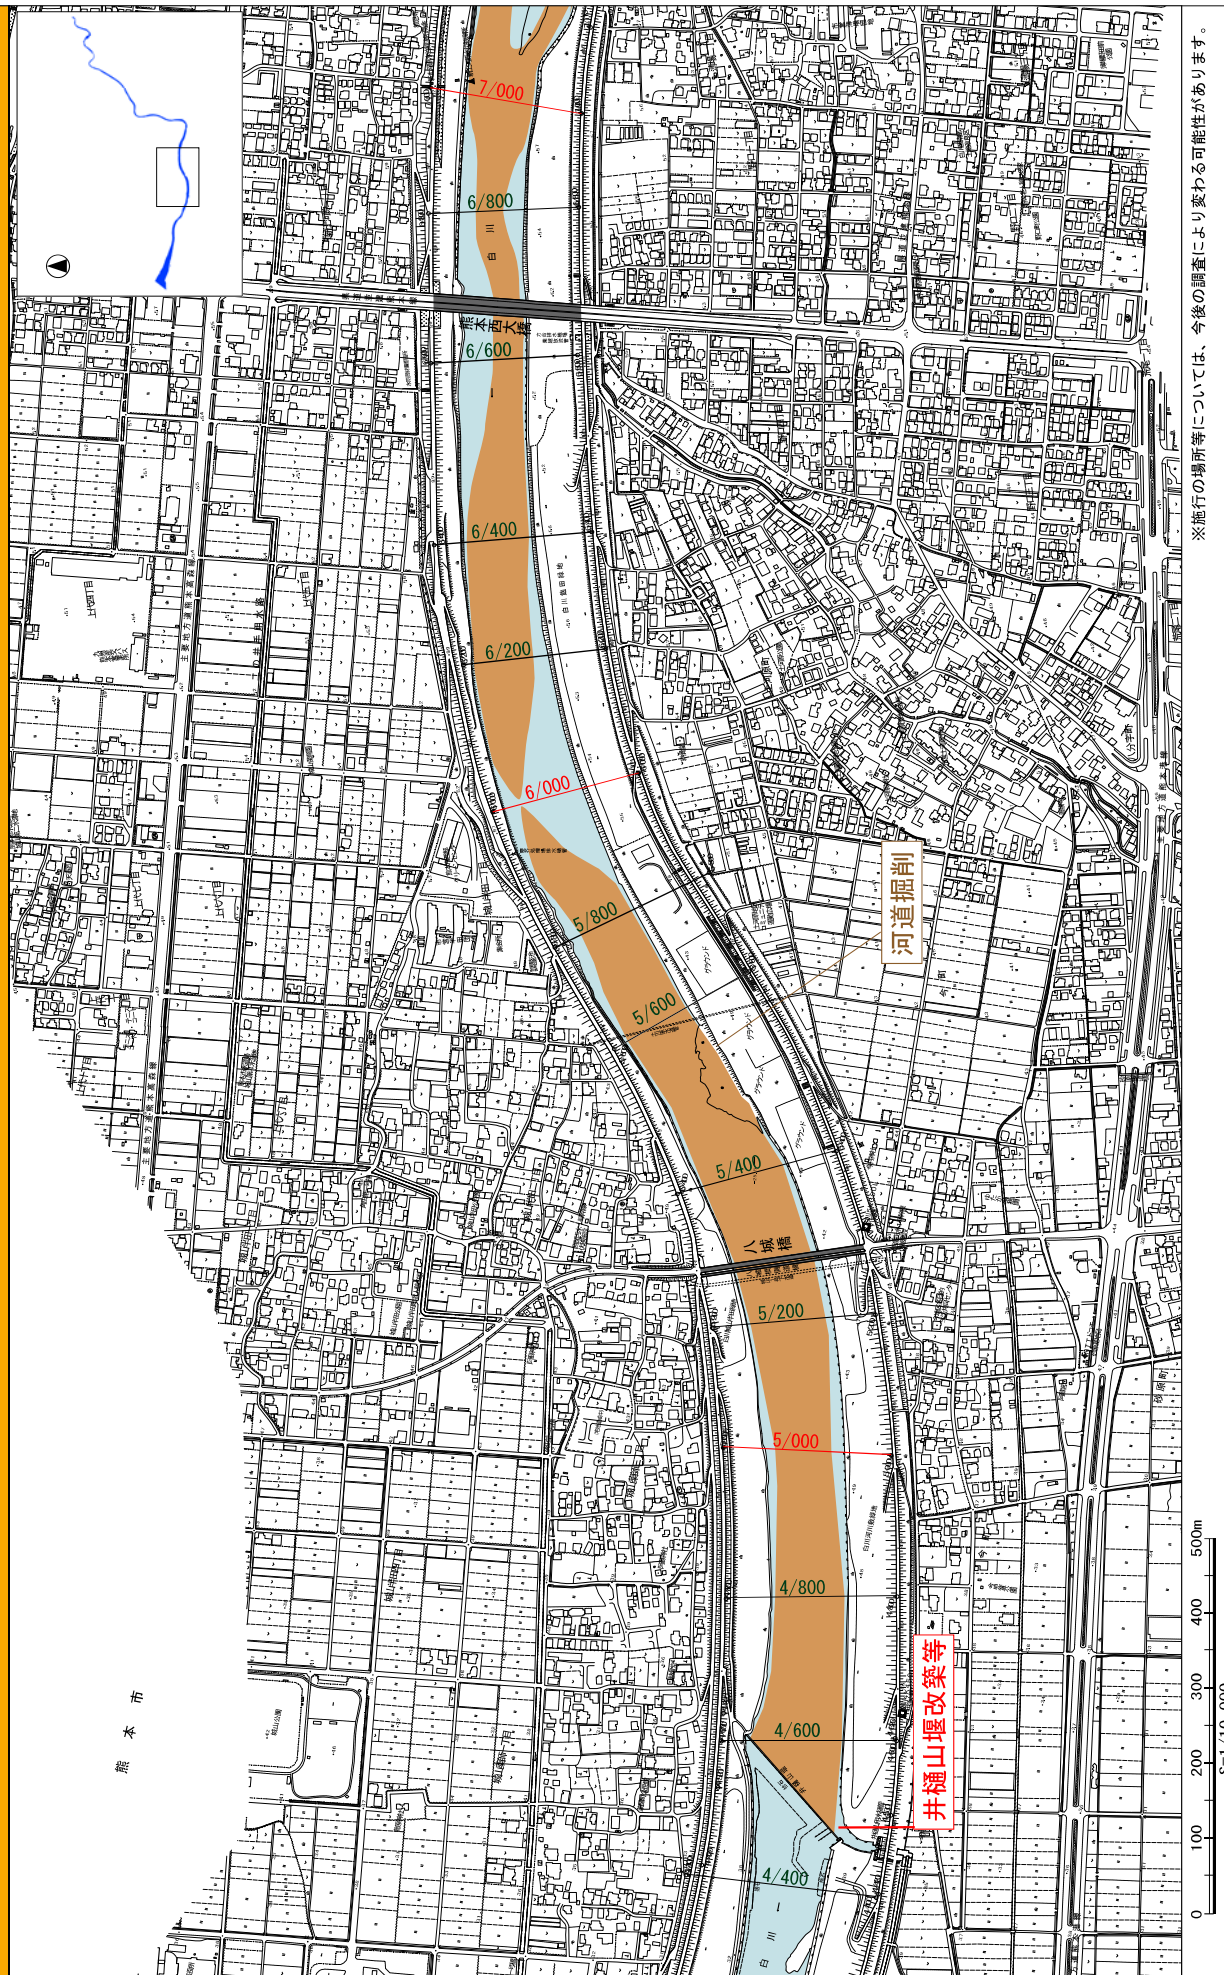


※施行の場所等については、今後の調査により変わる可能性があります。

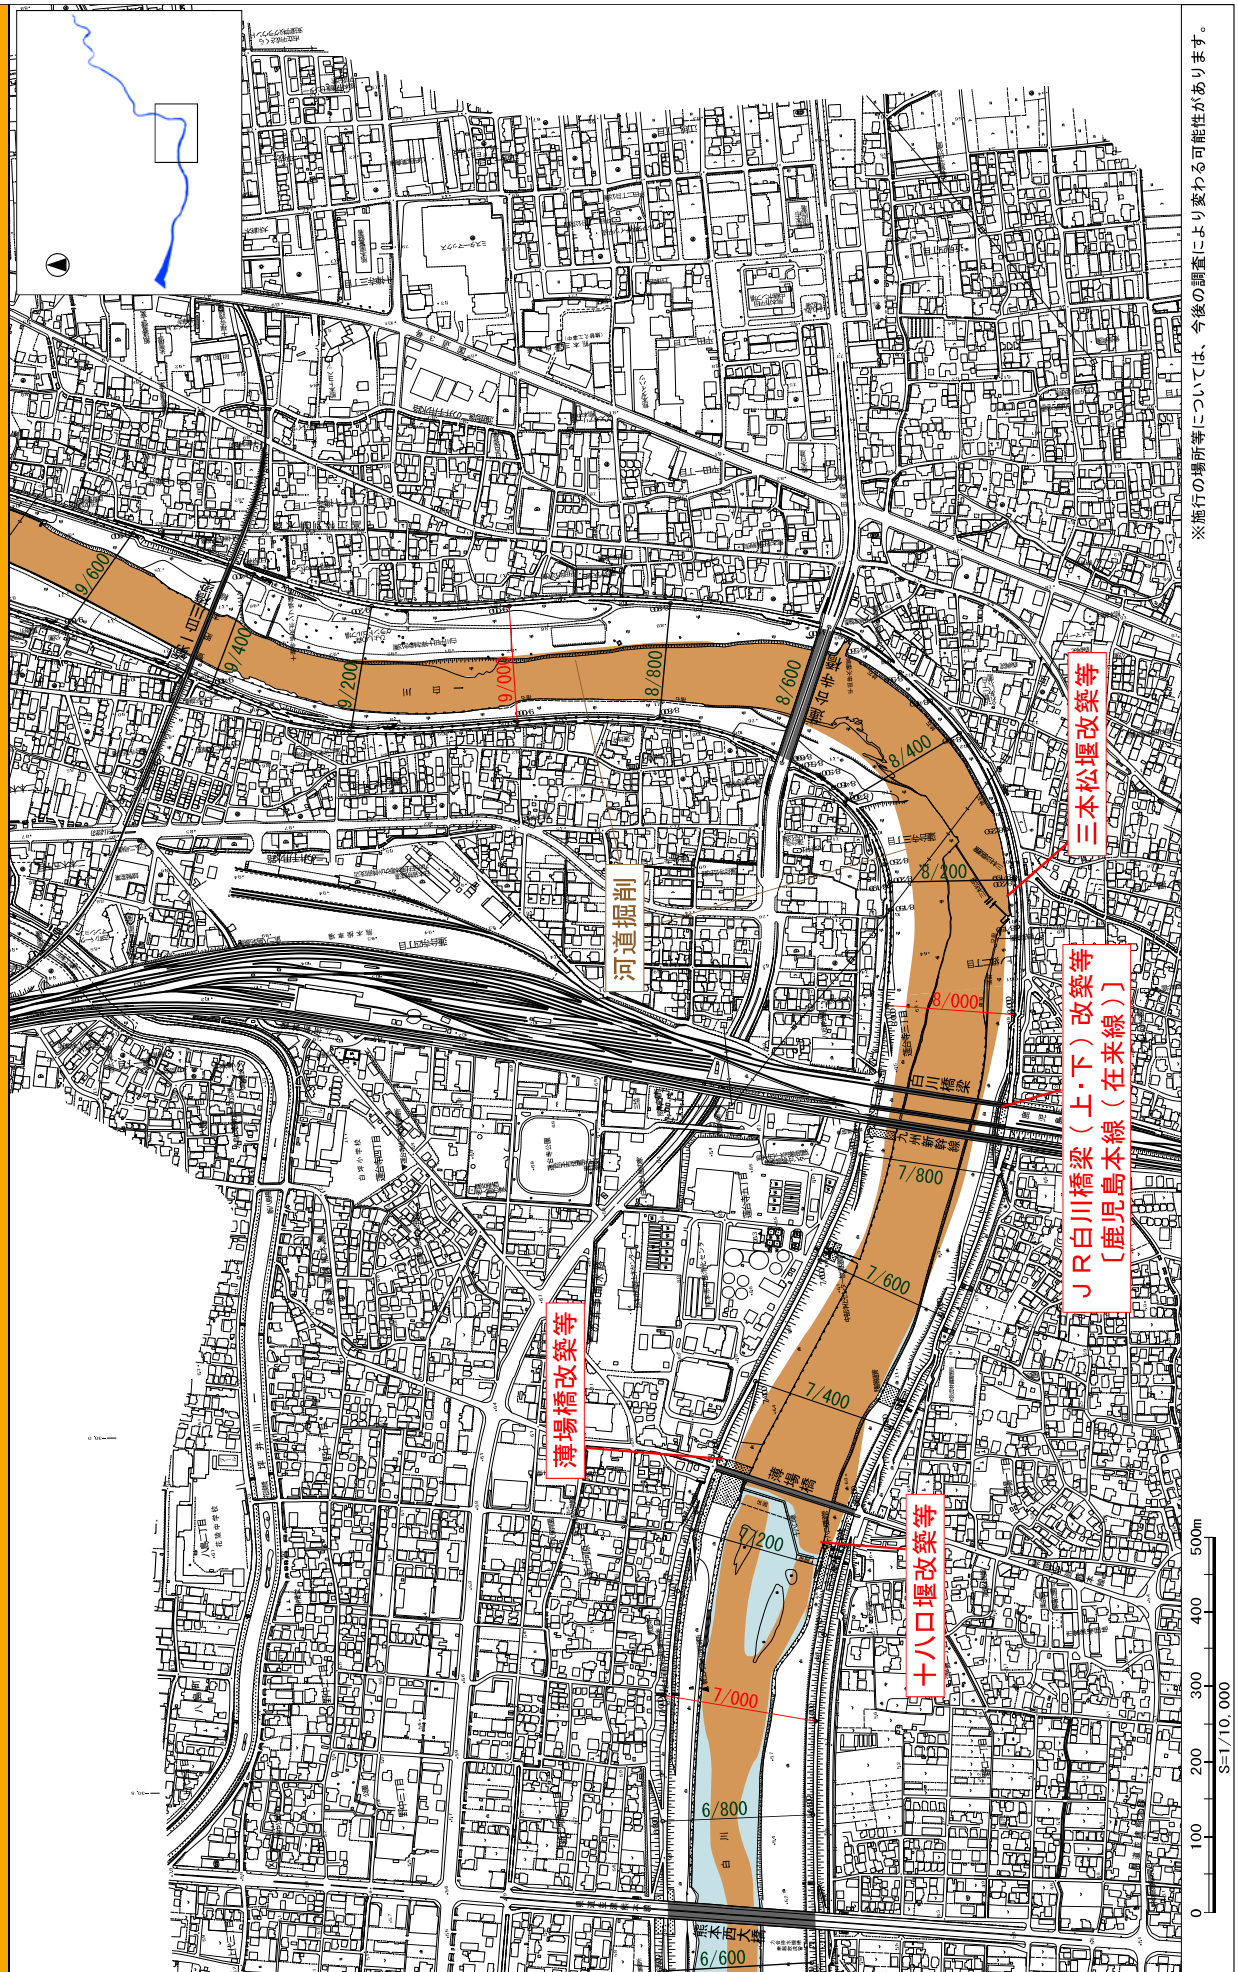


※施行の場所等については、今後の調査により変わる可能性があります。

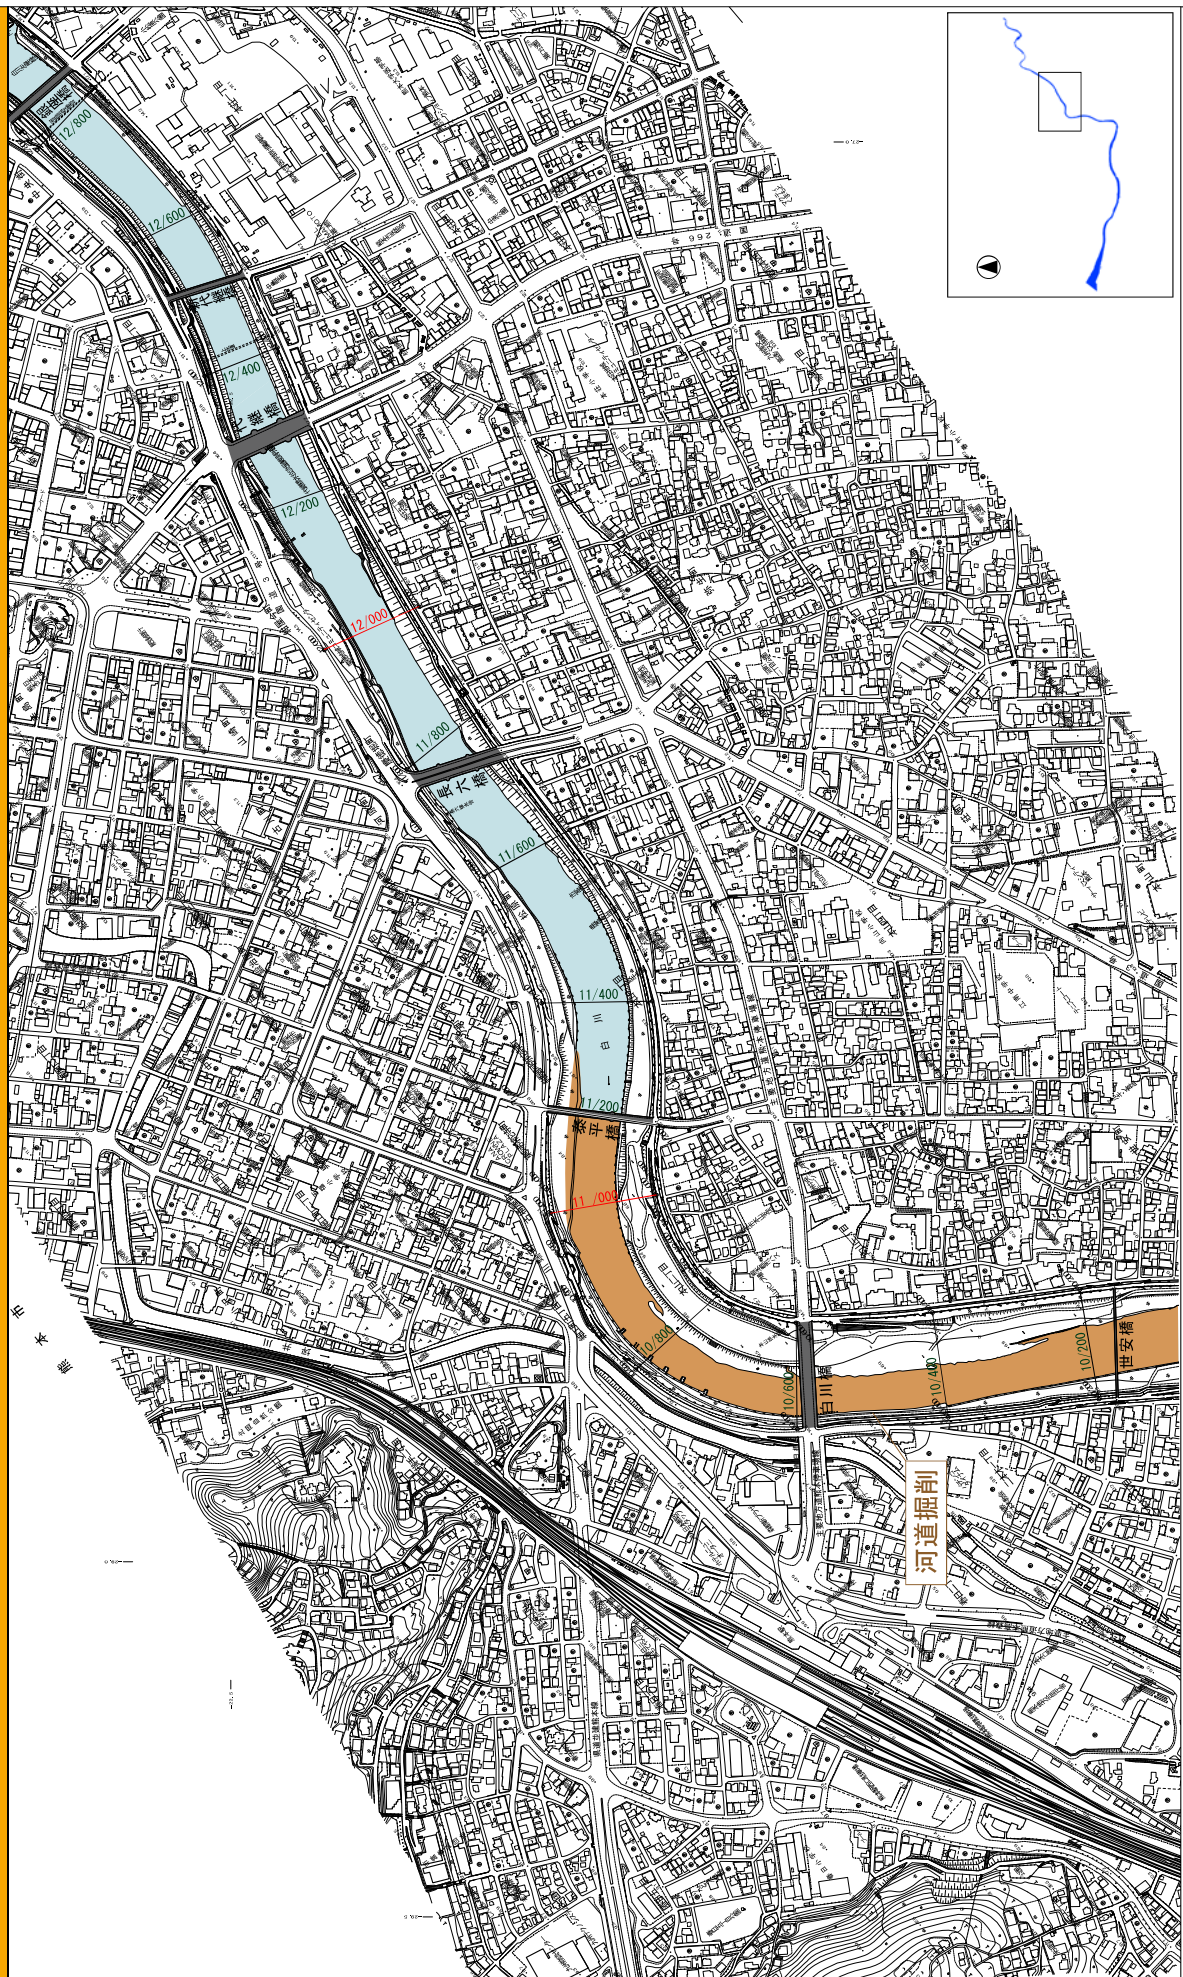


※施行の場所等については、今後の調査により変わる可能性があります。

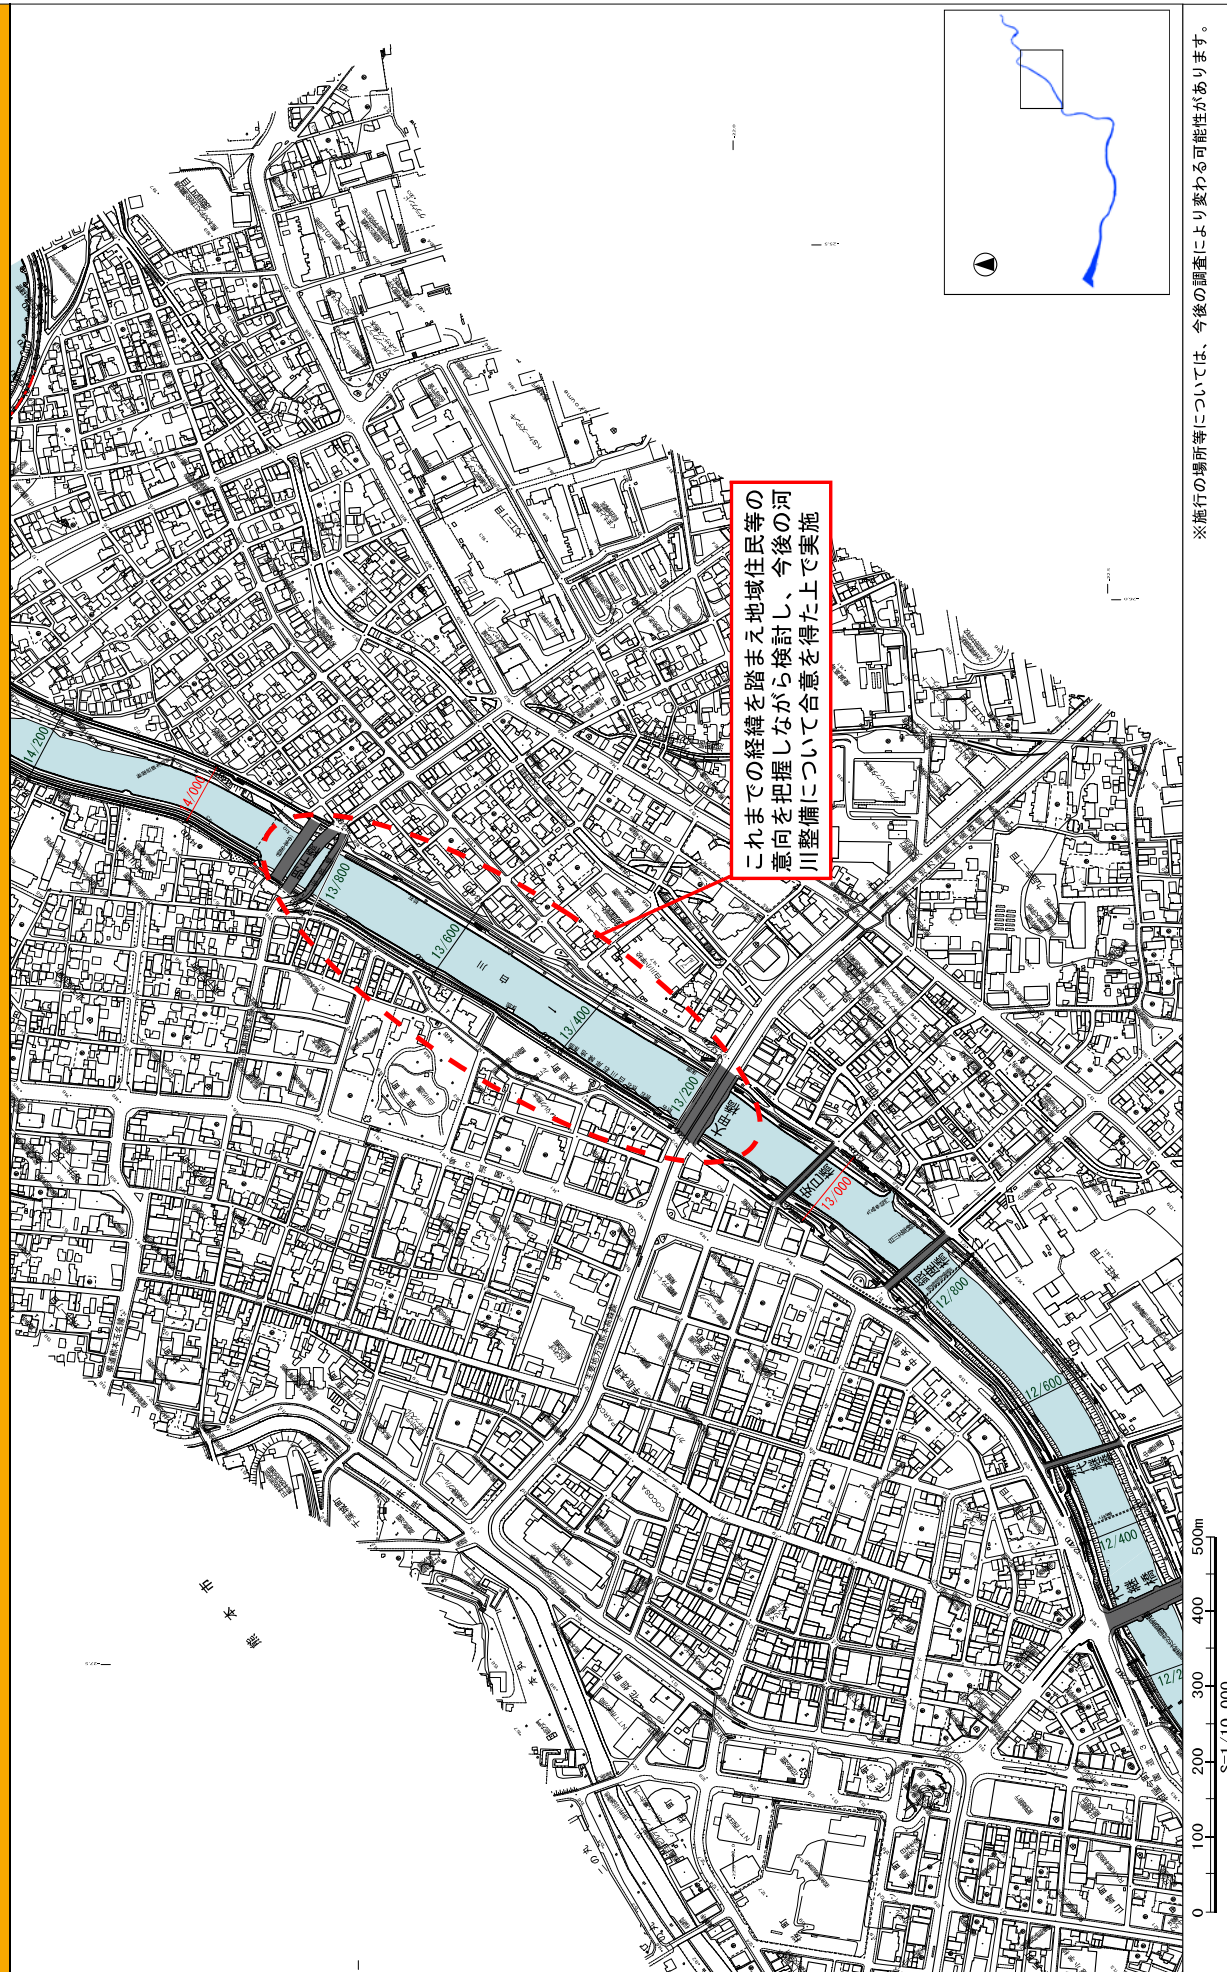

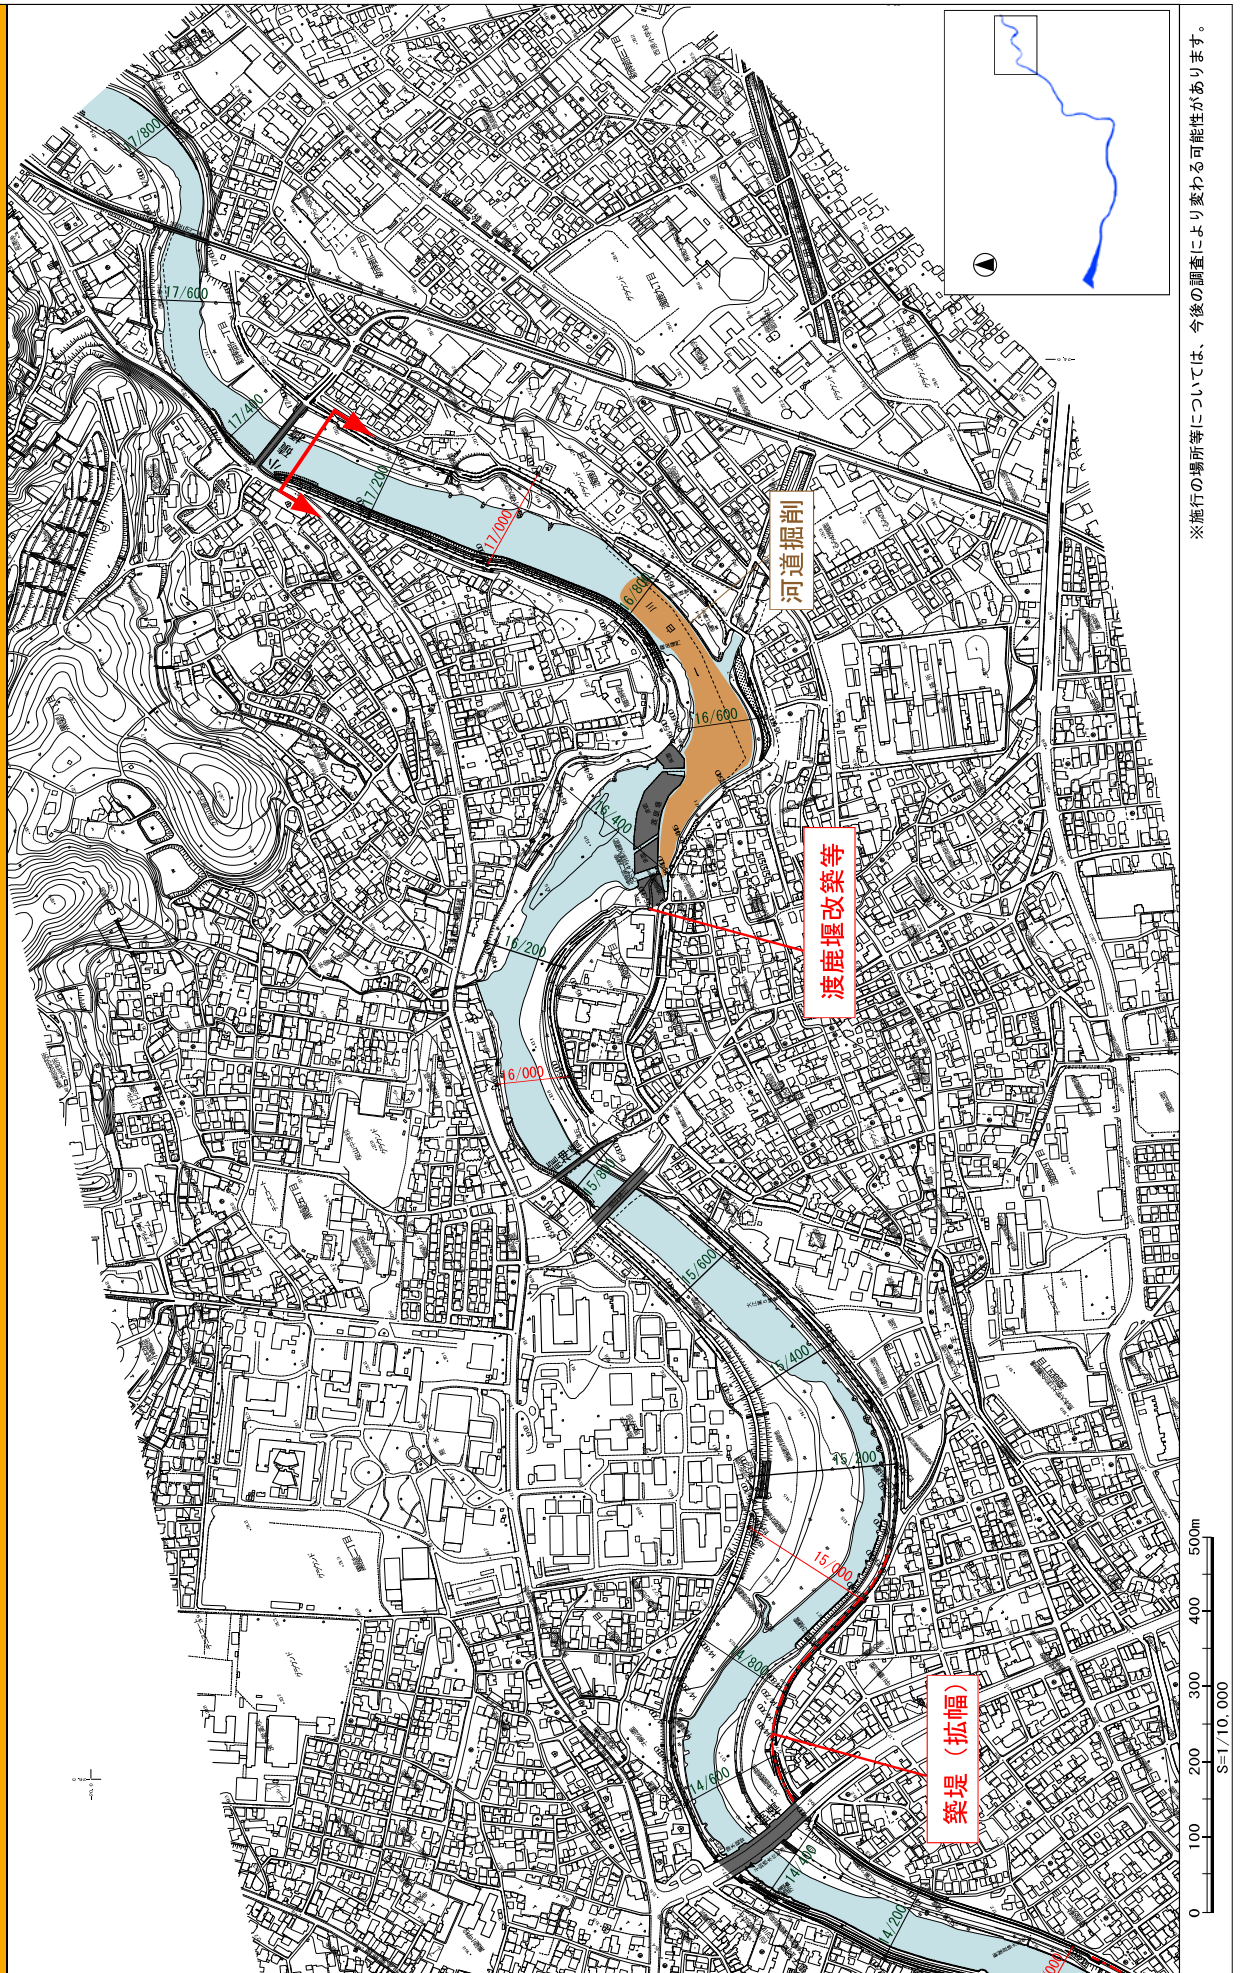


洪水、高潮対策に関する
施行の場所
(横断図)

附図 2 - 1 白川横断面図 (国土交通省)

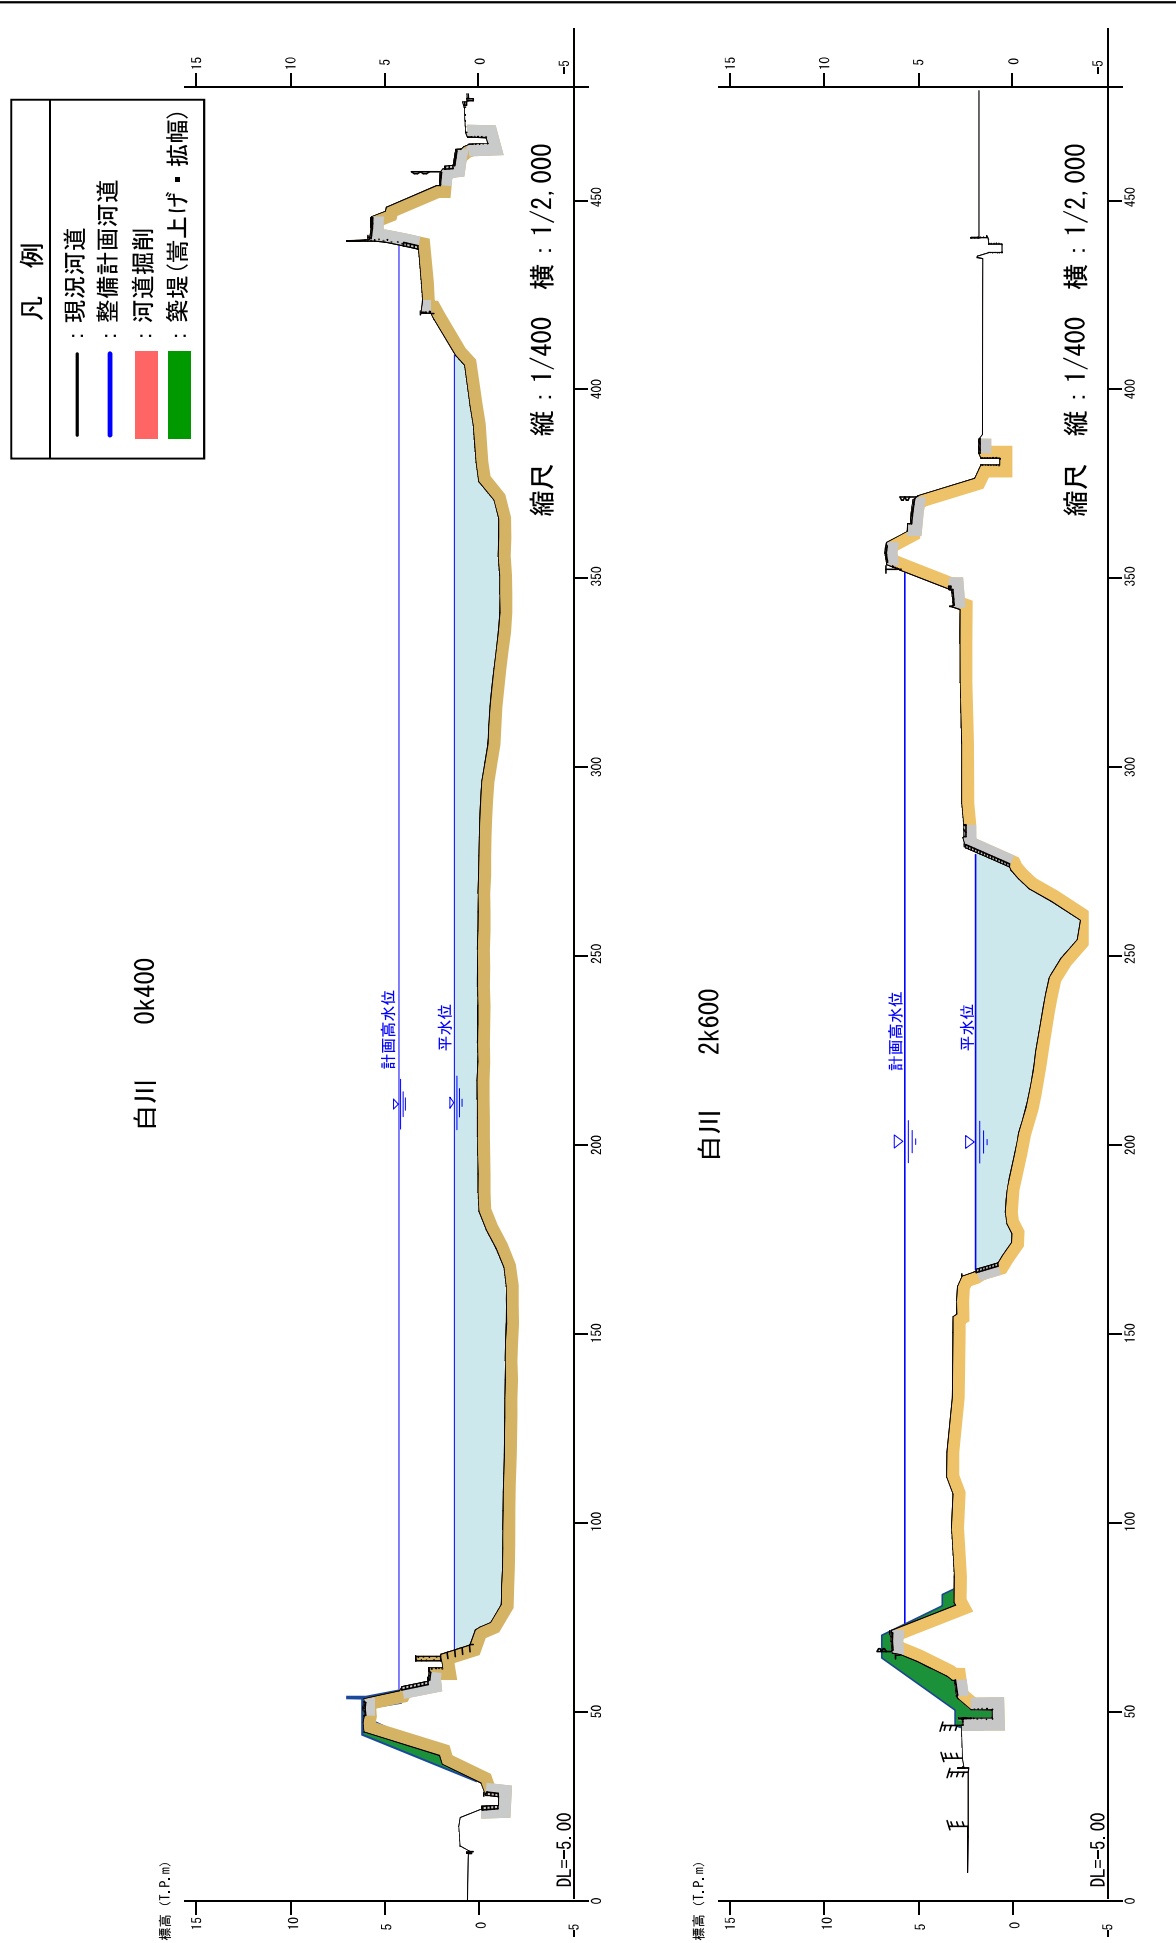


※堤防や掘削の形状については、施工性や自然環境・社会環境への影響等を考慮し、変更が生じる場合があります。

附図 2-2 白川横断図（国土交通省）

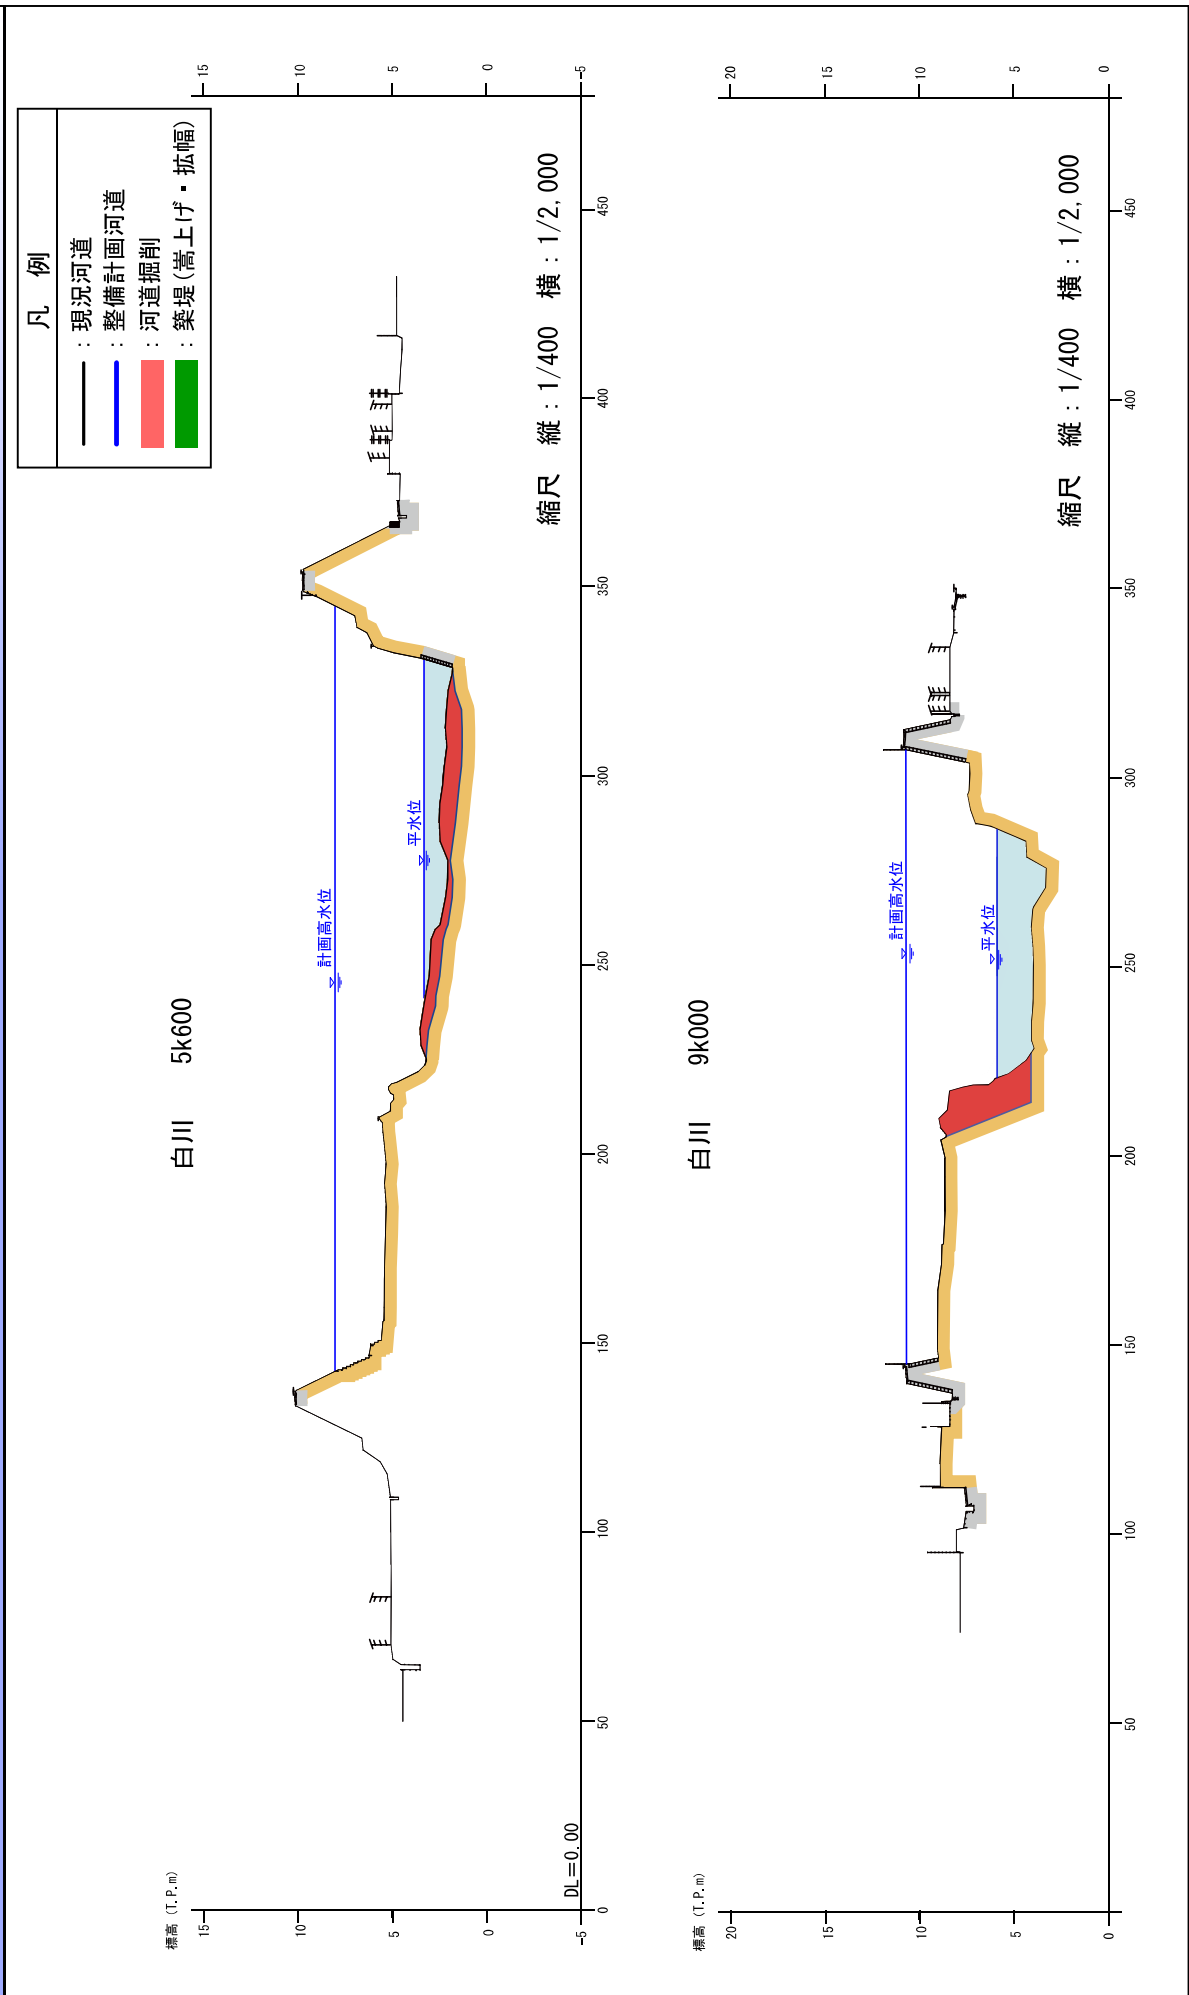


※堤防や掘削の形状については、施工性や自然環境・社会環境への影響等を考慮し、変更が生じる場合があります。

附図 2-3 白川横断図 (国土交通省)

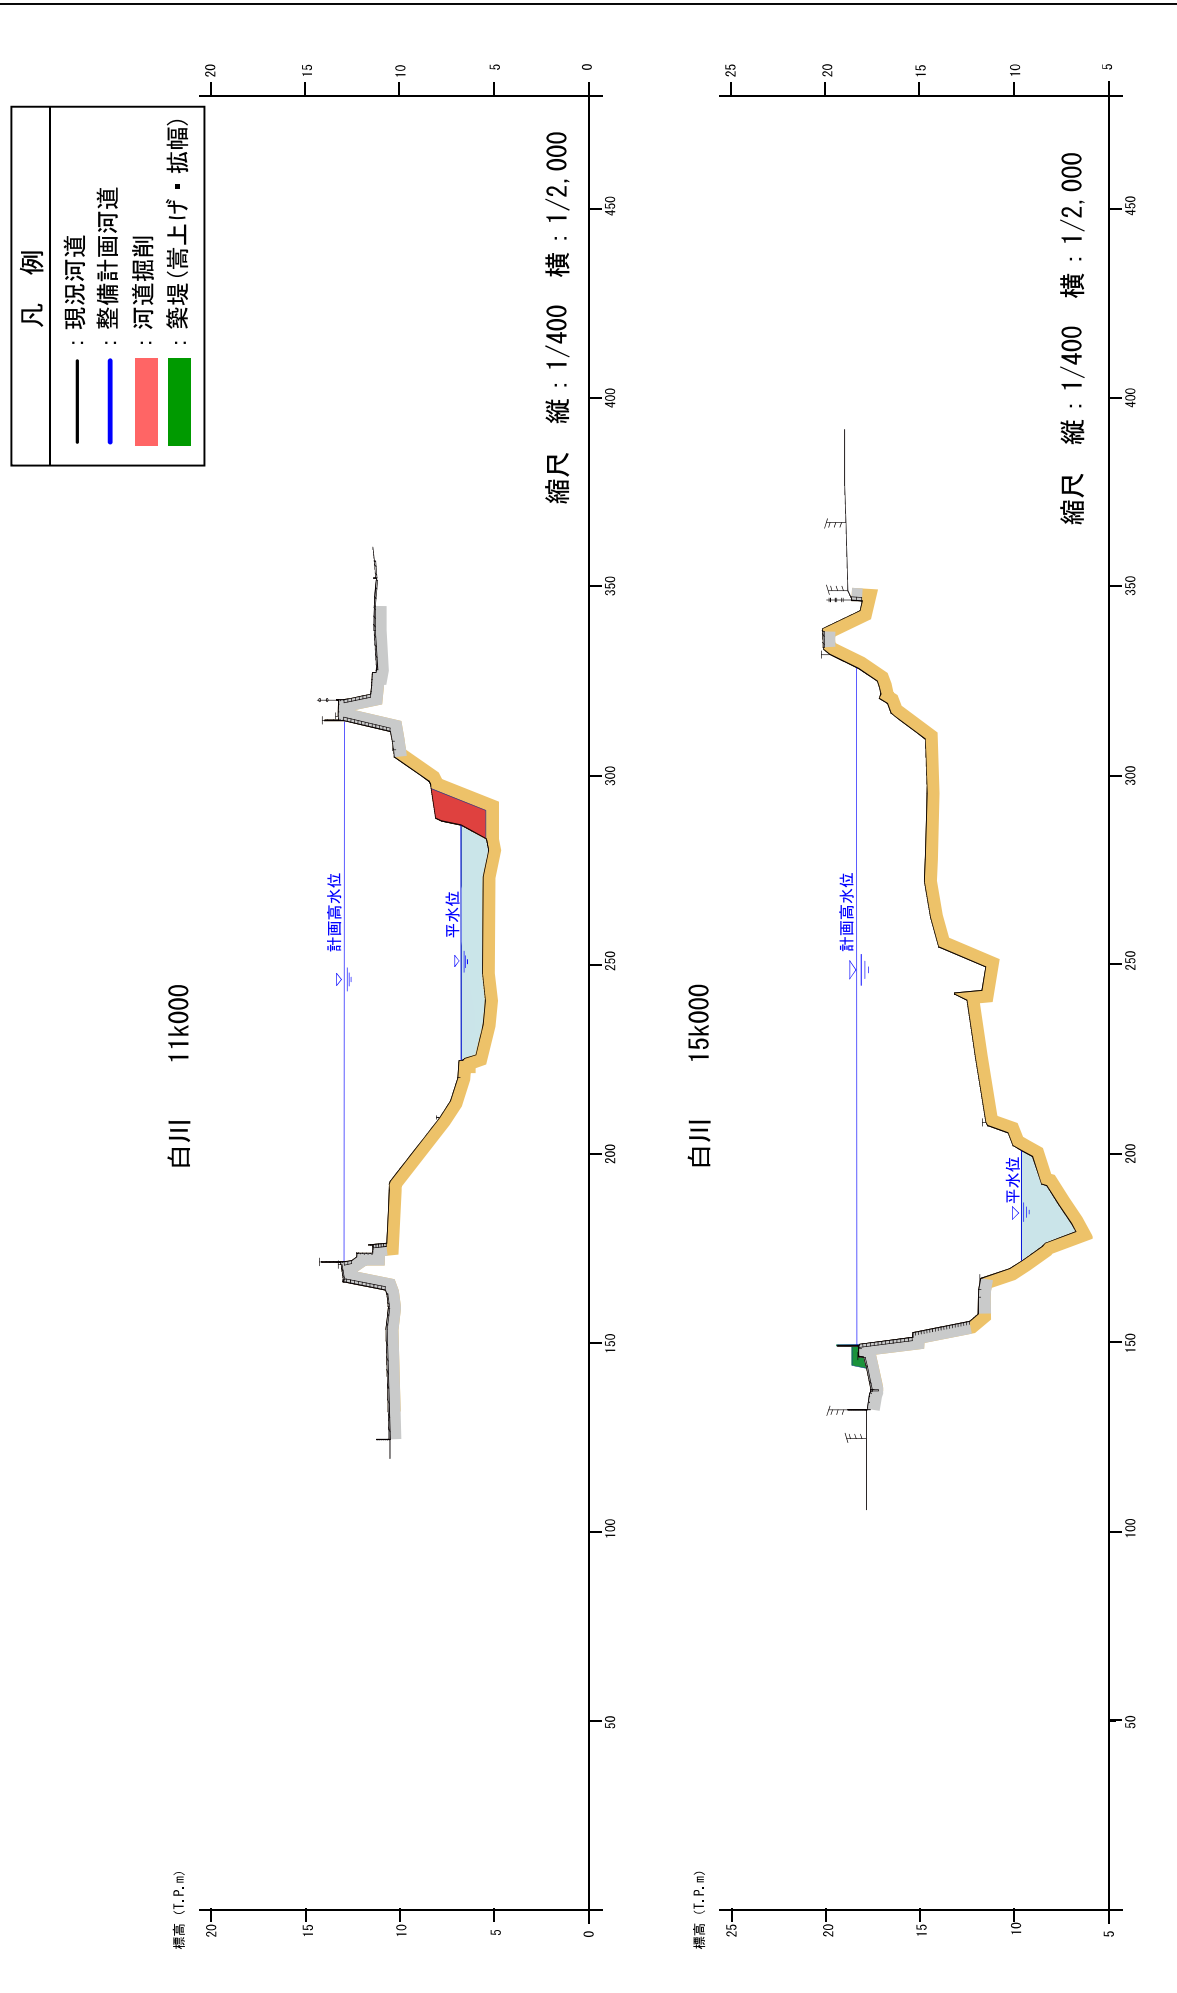

附図 2－4 白川横断面図（国土交通省）

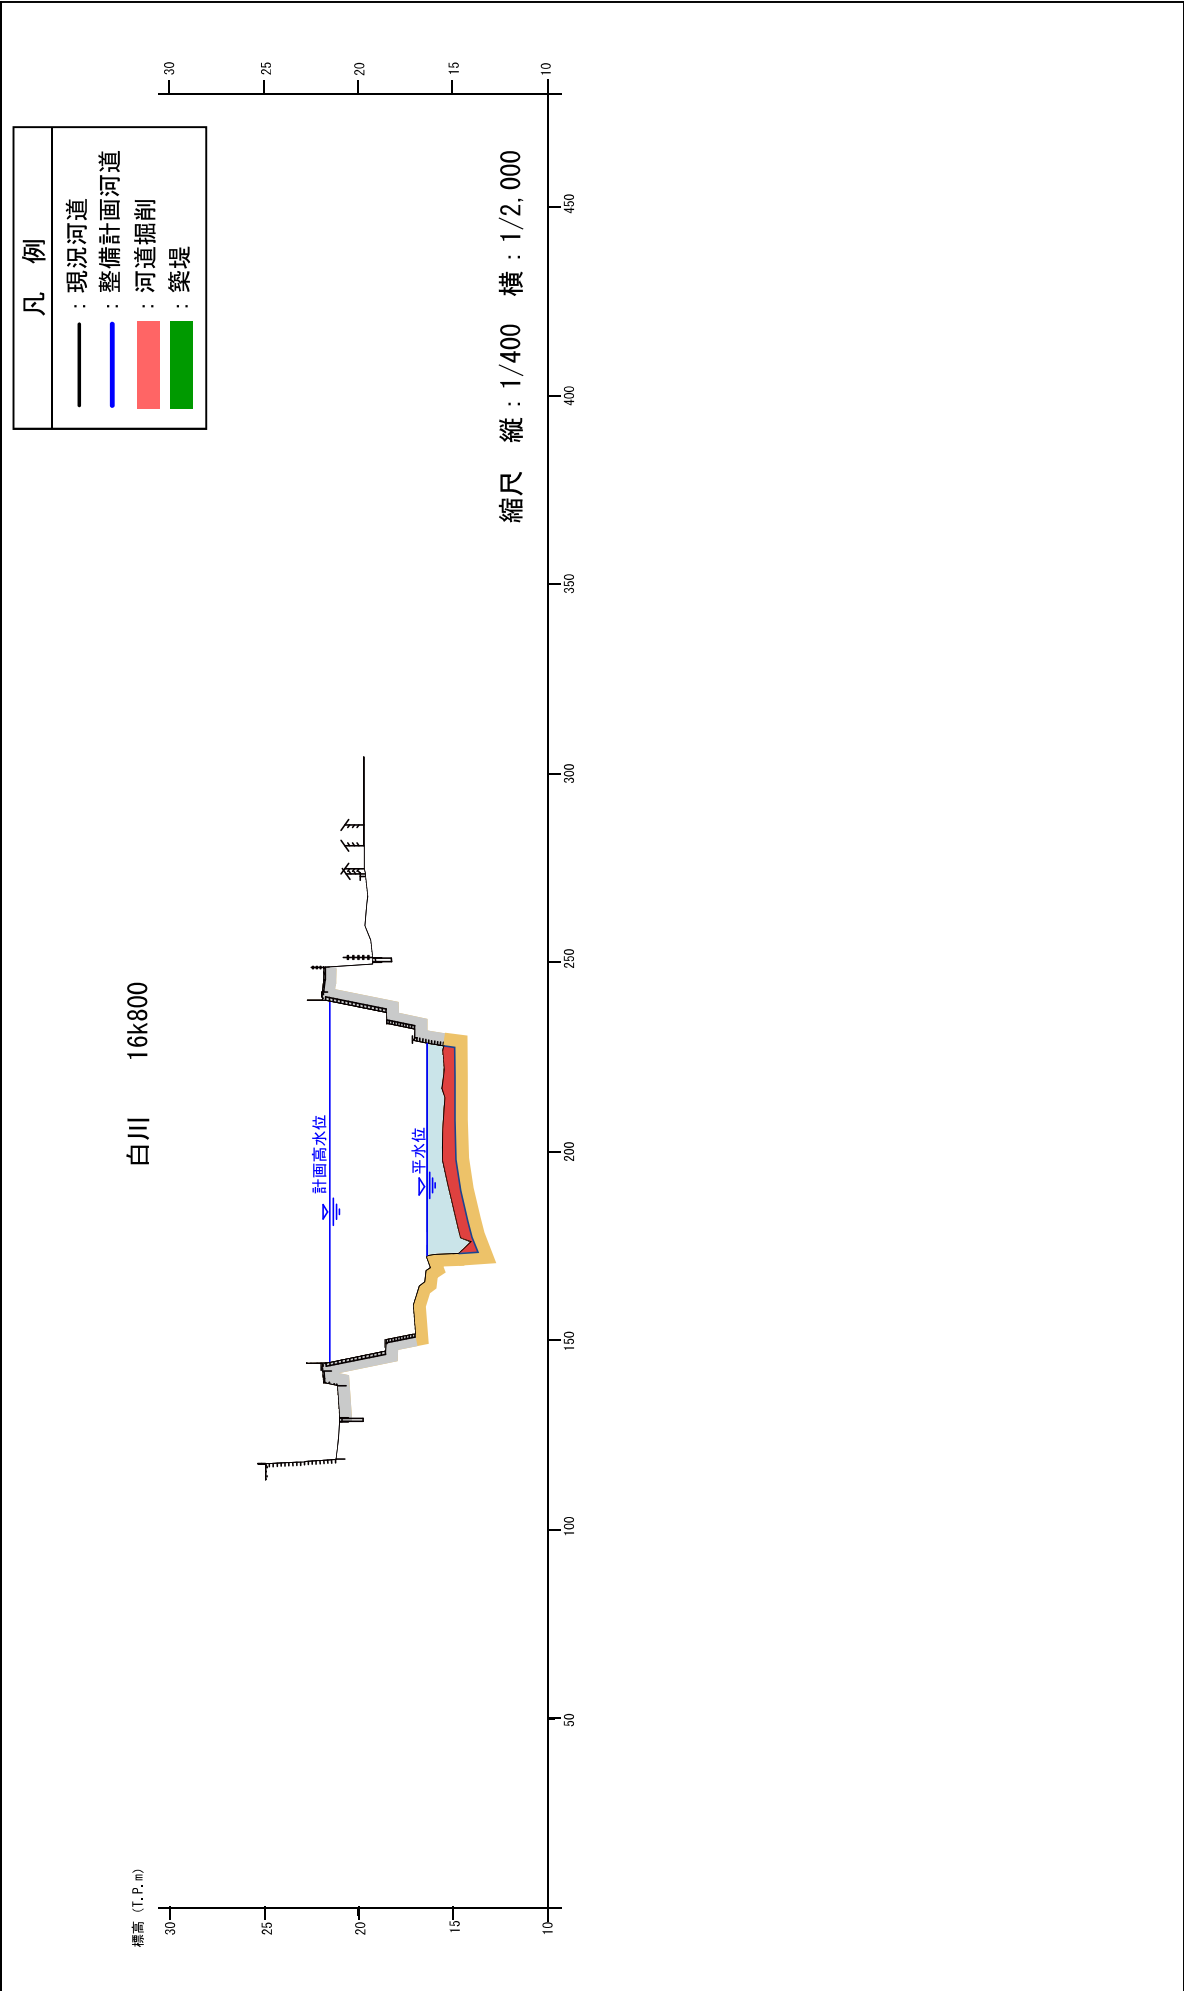

※堤防や掘削の形状については、施工性や自然環境・社会環境への影響等を考慮し、変更が生じる場合があります。