



洪水対策に関する施工の場所

牛津川


(位置図)

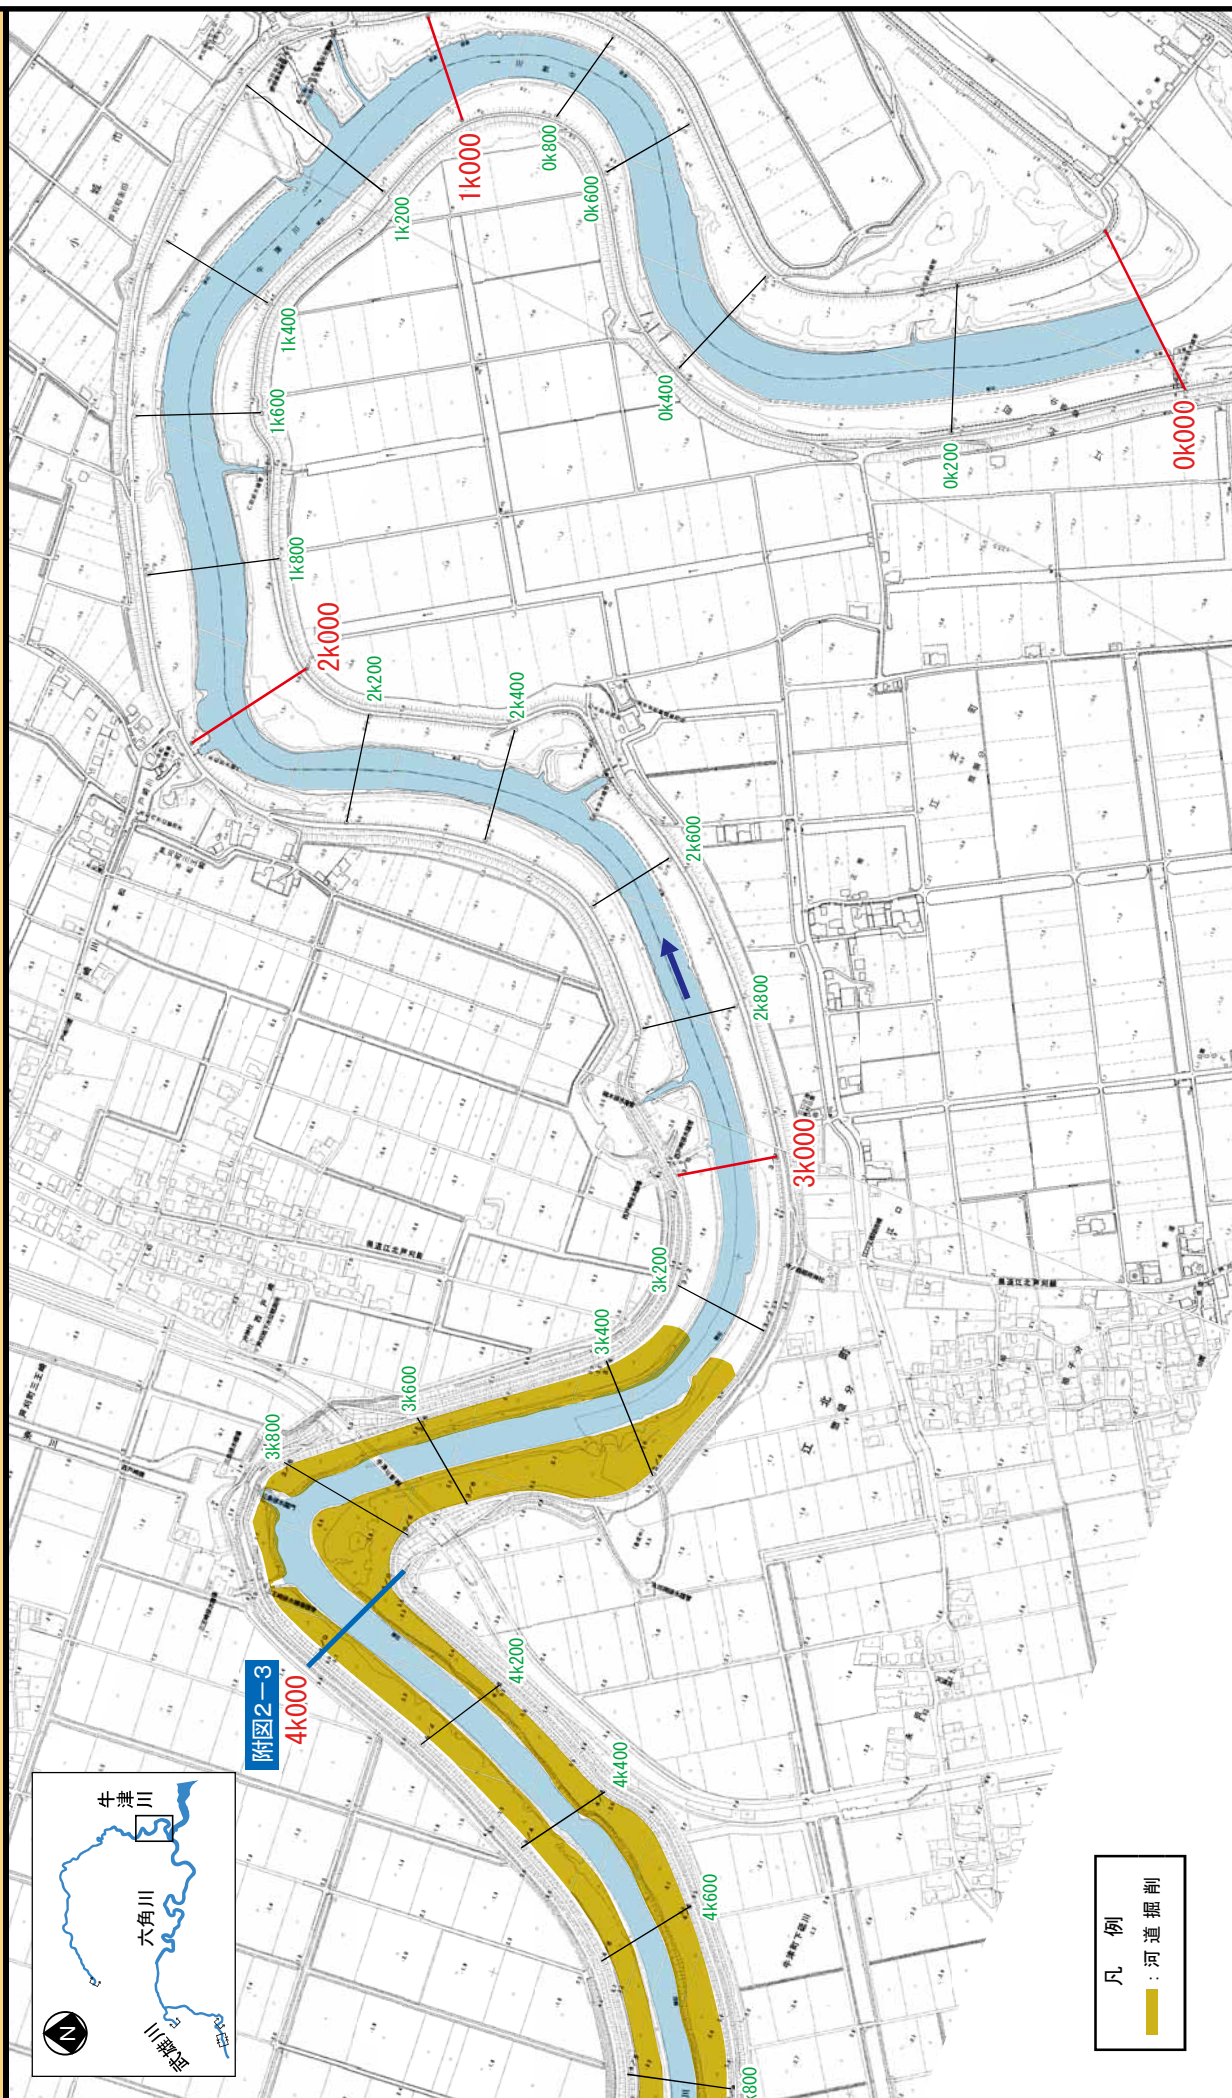


※施工の場所の起終点及び法線位置については、地形の変化等に伴い微細な変更が生じる可能性があります。

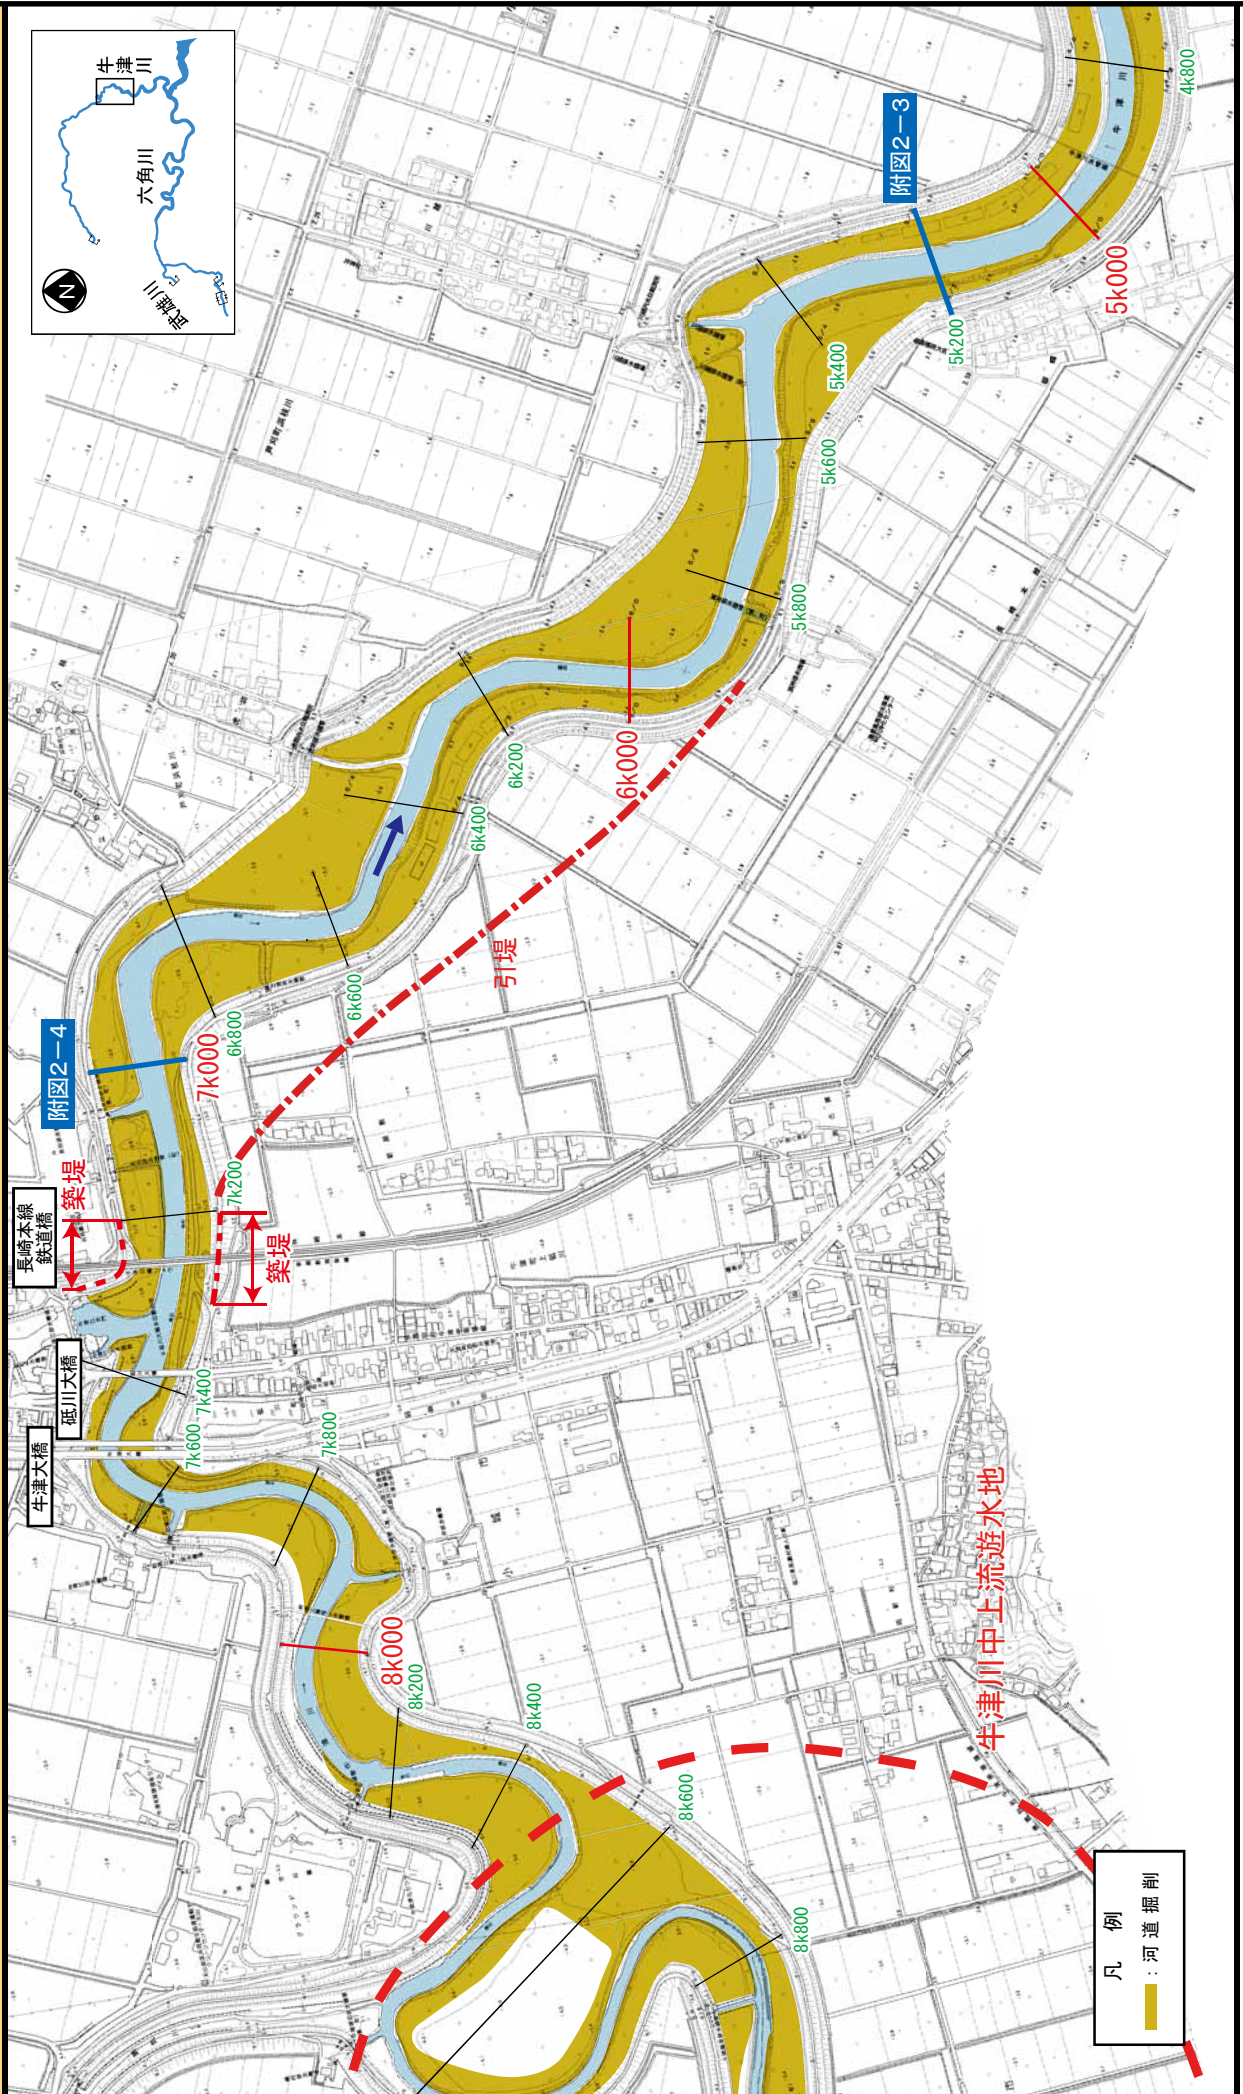


※施工の場所の起終点及び法線位置については、地形の変化等に伴い微細な変更が生じる可能性があります。

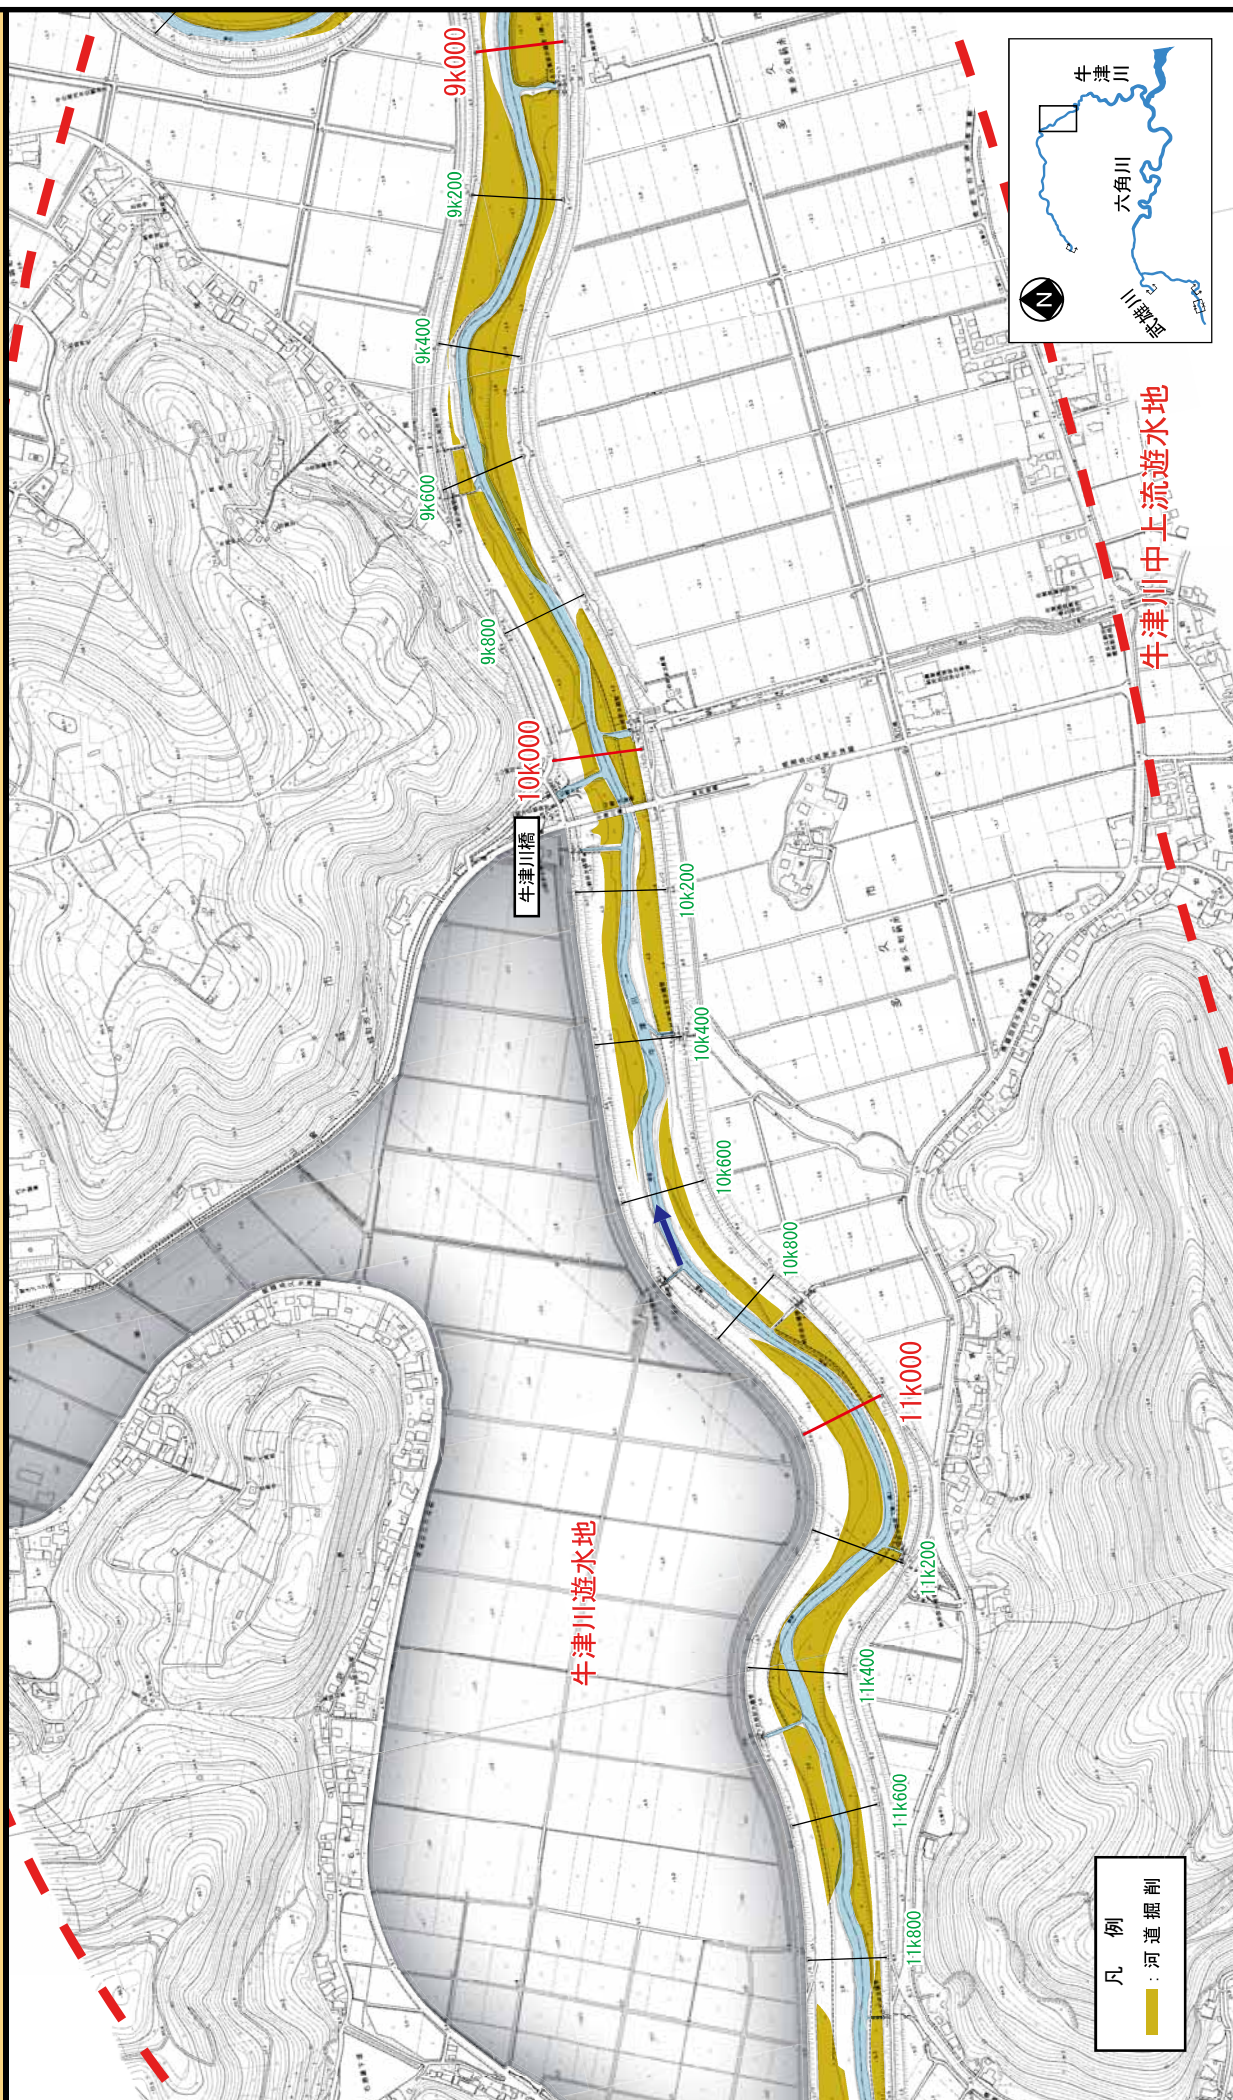



※施工の場所の起終点及び法線位置については、地形の変化等に伴い微細な変更が生じる可能性があります。

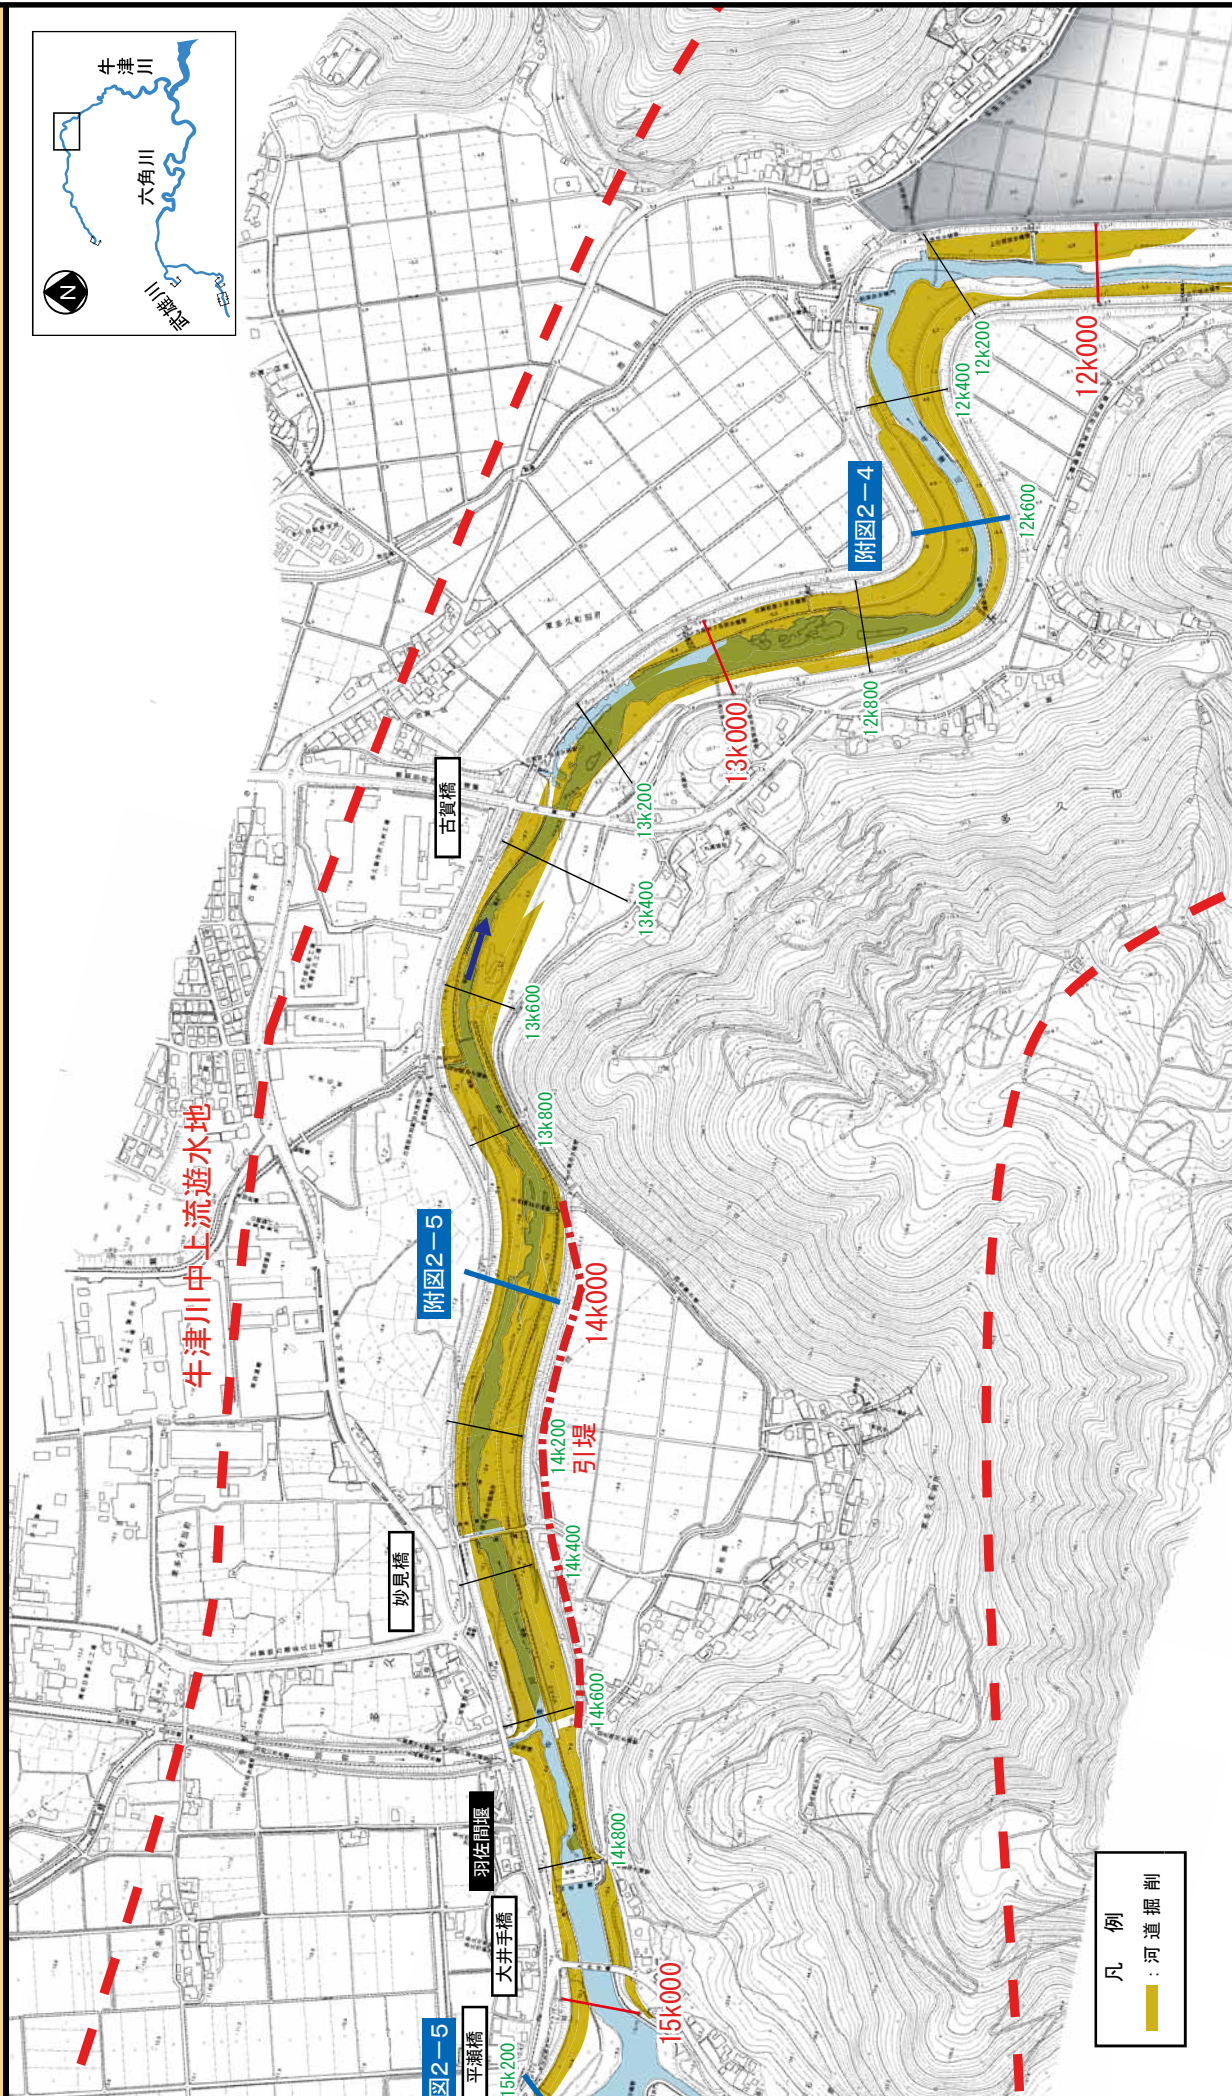


※施工の場所の起終点及び法線位置については、地形の変化等に伴い微細な変更が生じる可能性があります。

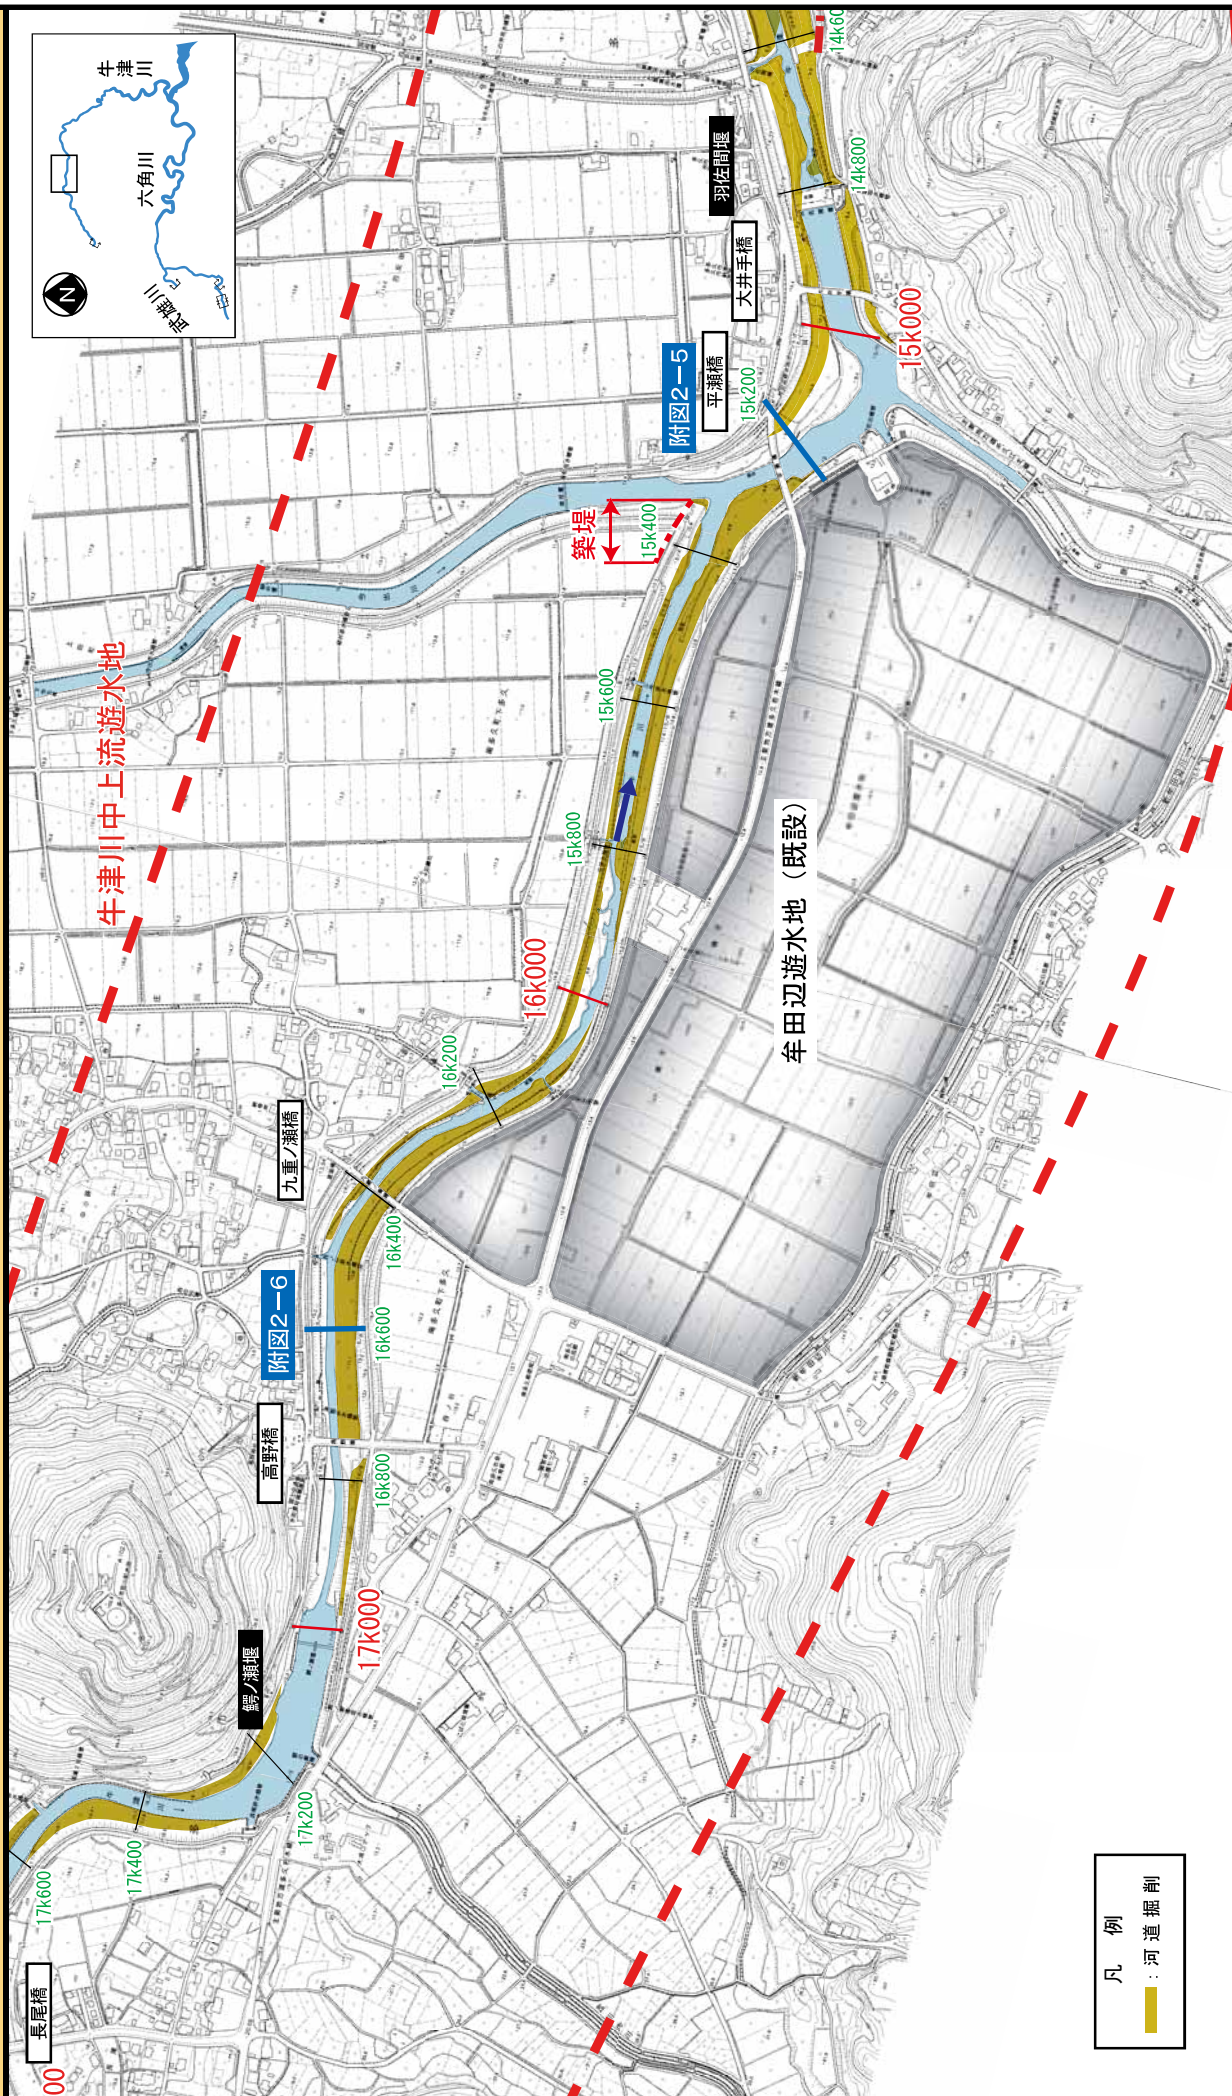

※施工の場所の起終点及び法線位置については、地形の変化等に伴い微細な変更が生じる可能性があります。

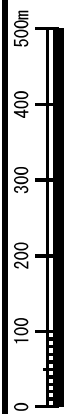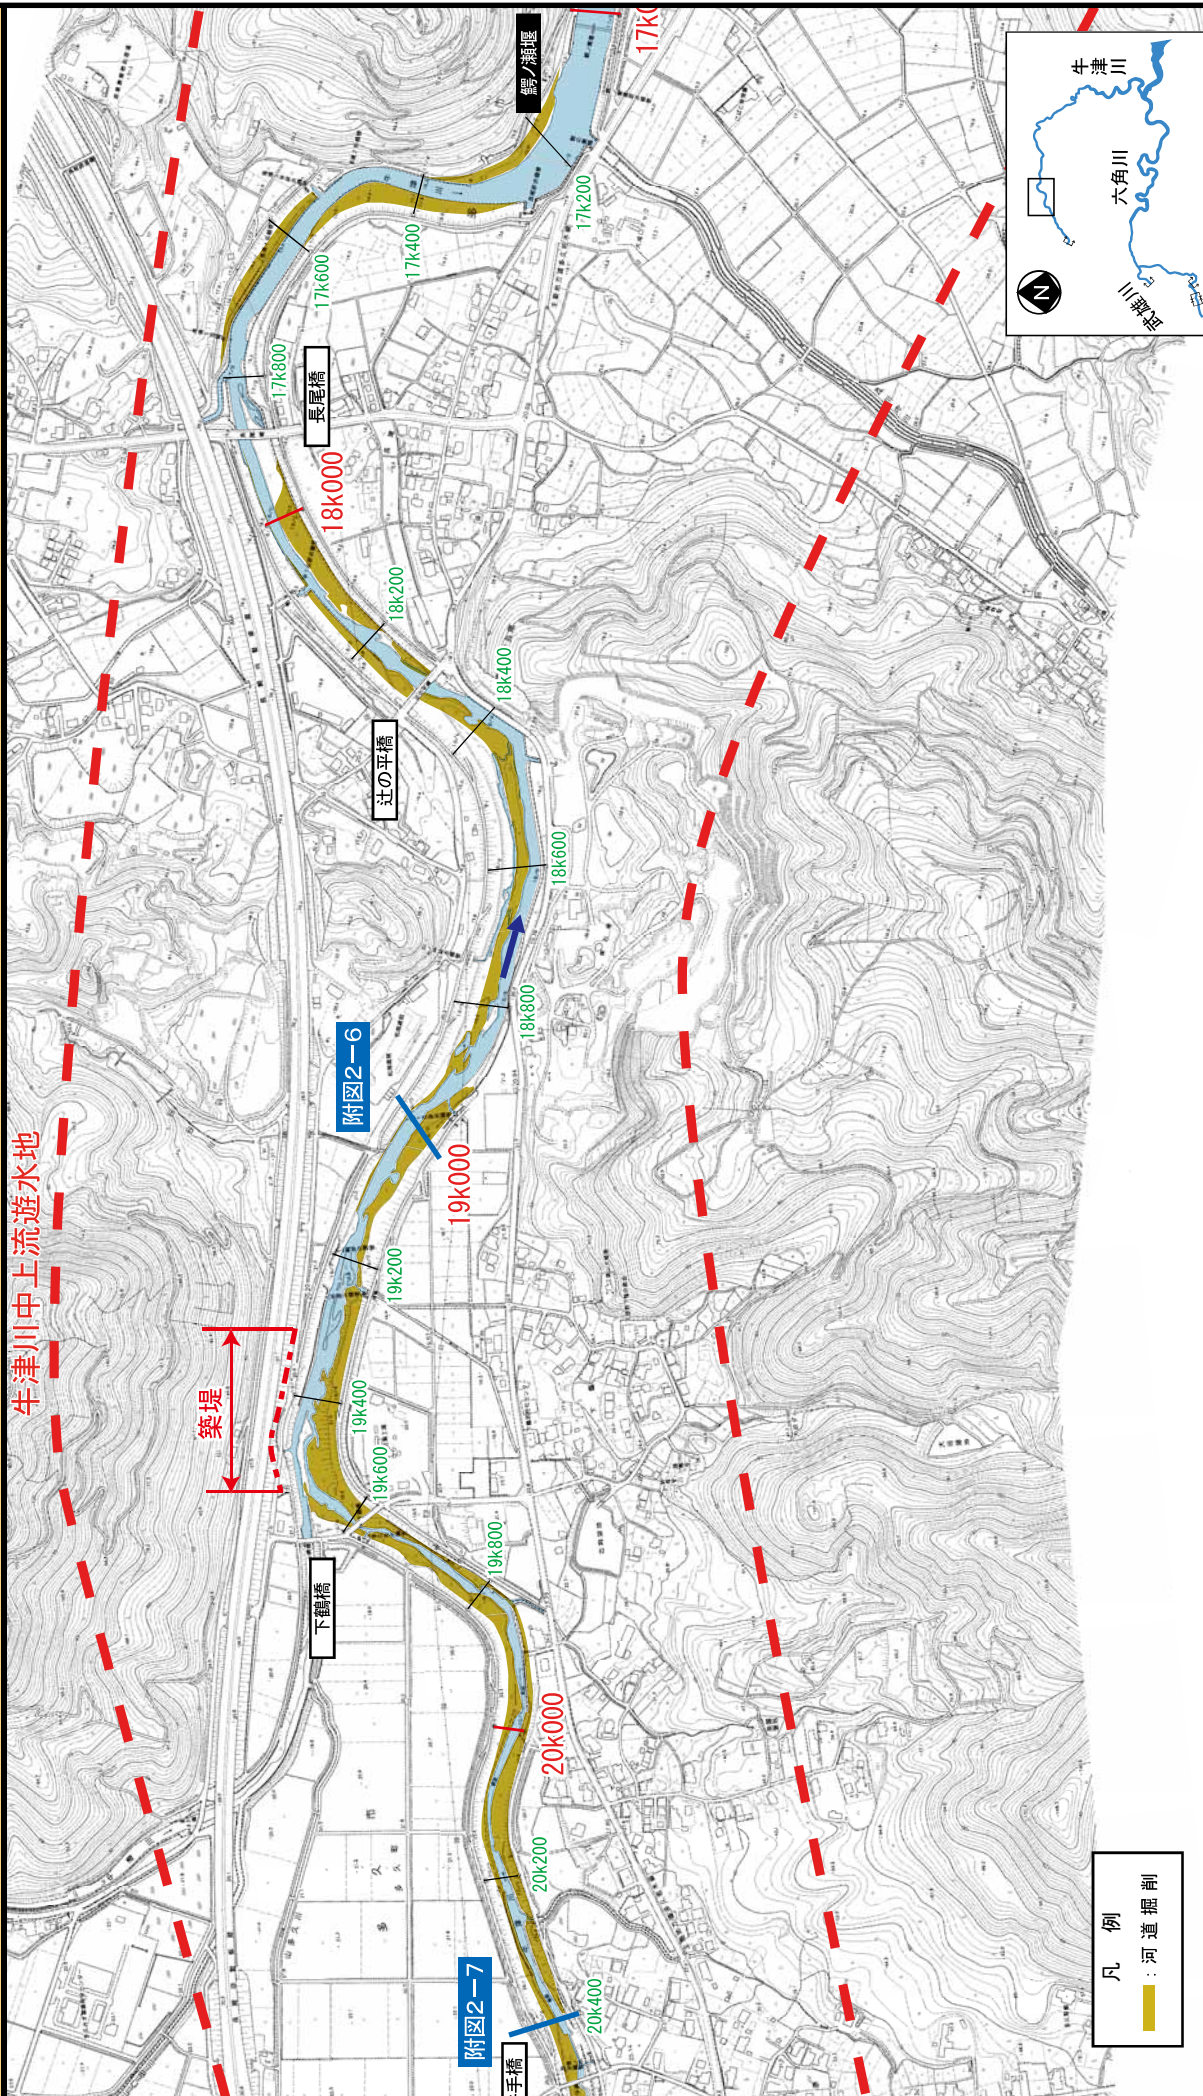

※施工の場所の起終点及び法線位置については、地形の変化等に伴い微細な変更が生じる可能性があります。

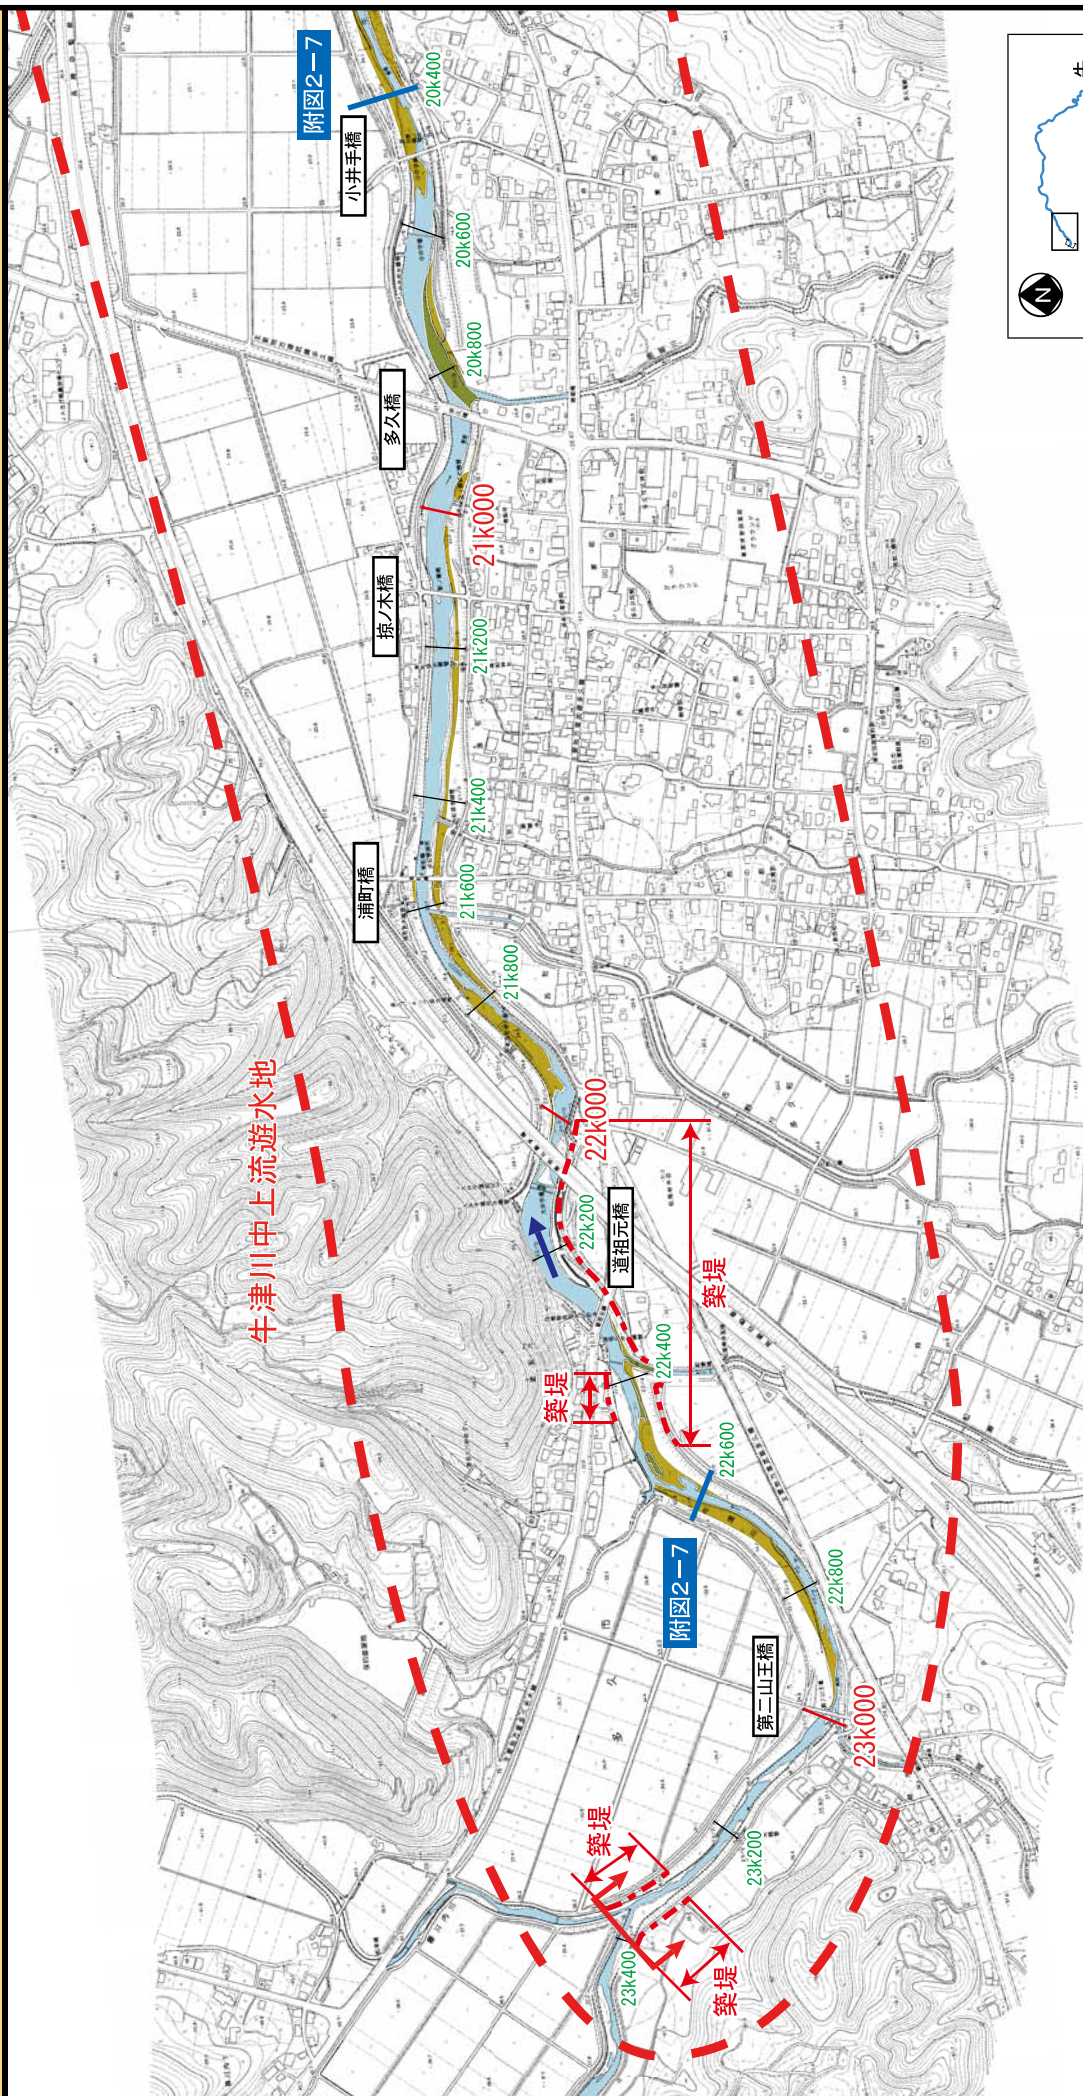

附図 30

※施工の場所の起終点及び法線位置については、地形の変化等に伴い微細な変更が生じる可能性があります。