


洪水対策に関する施工の場所

六角川

武雄川


(位置図)

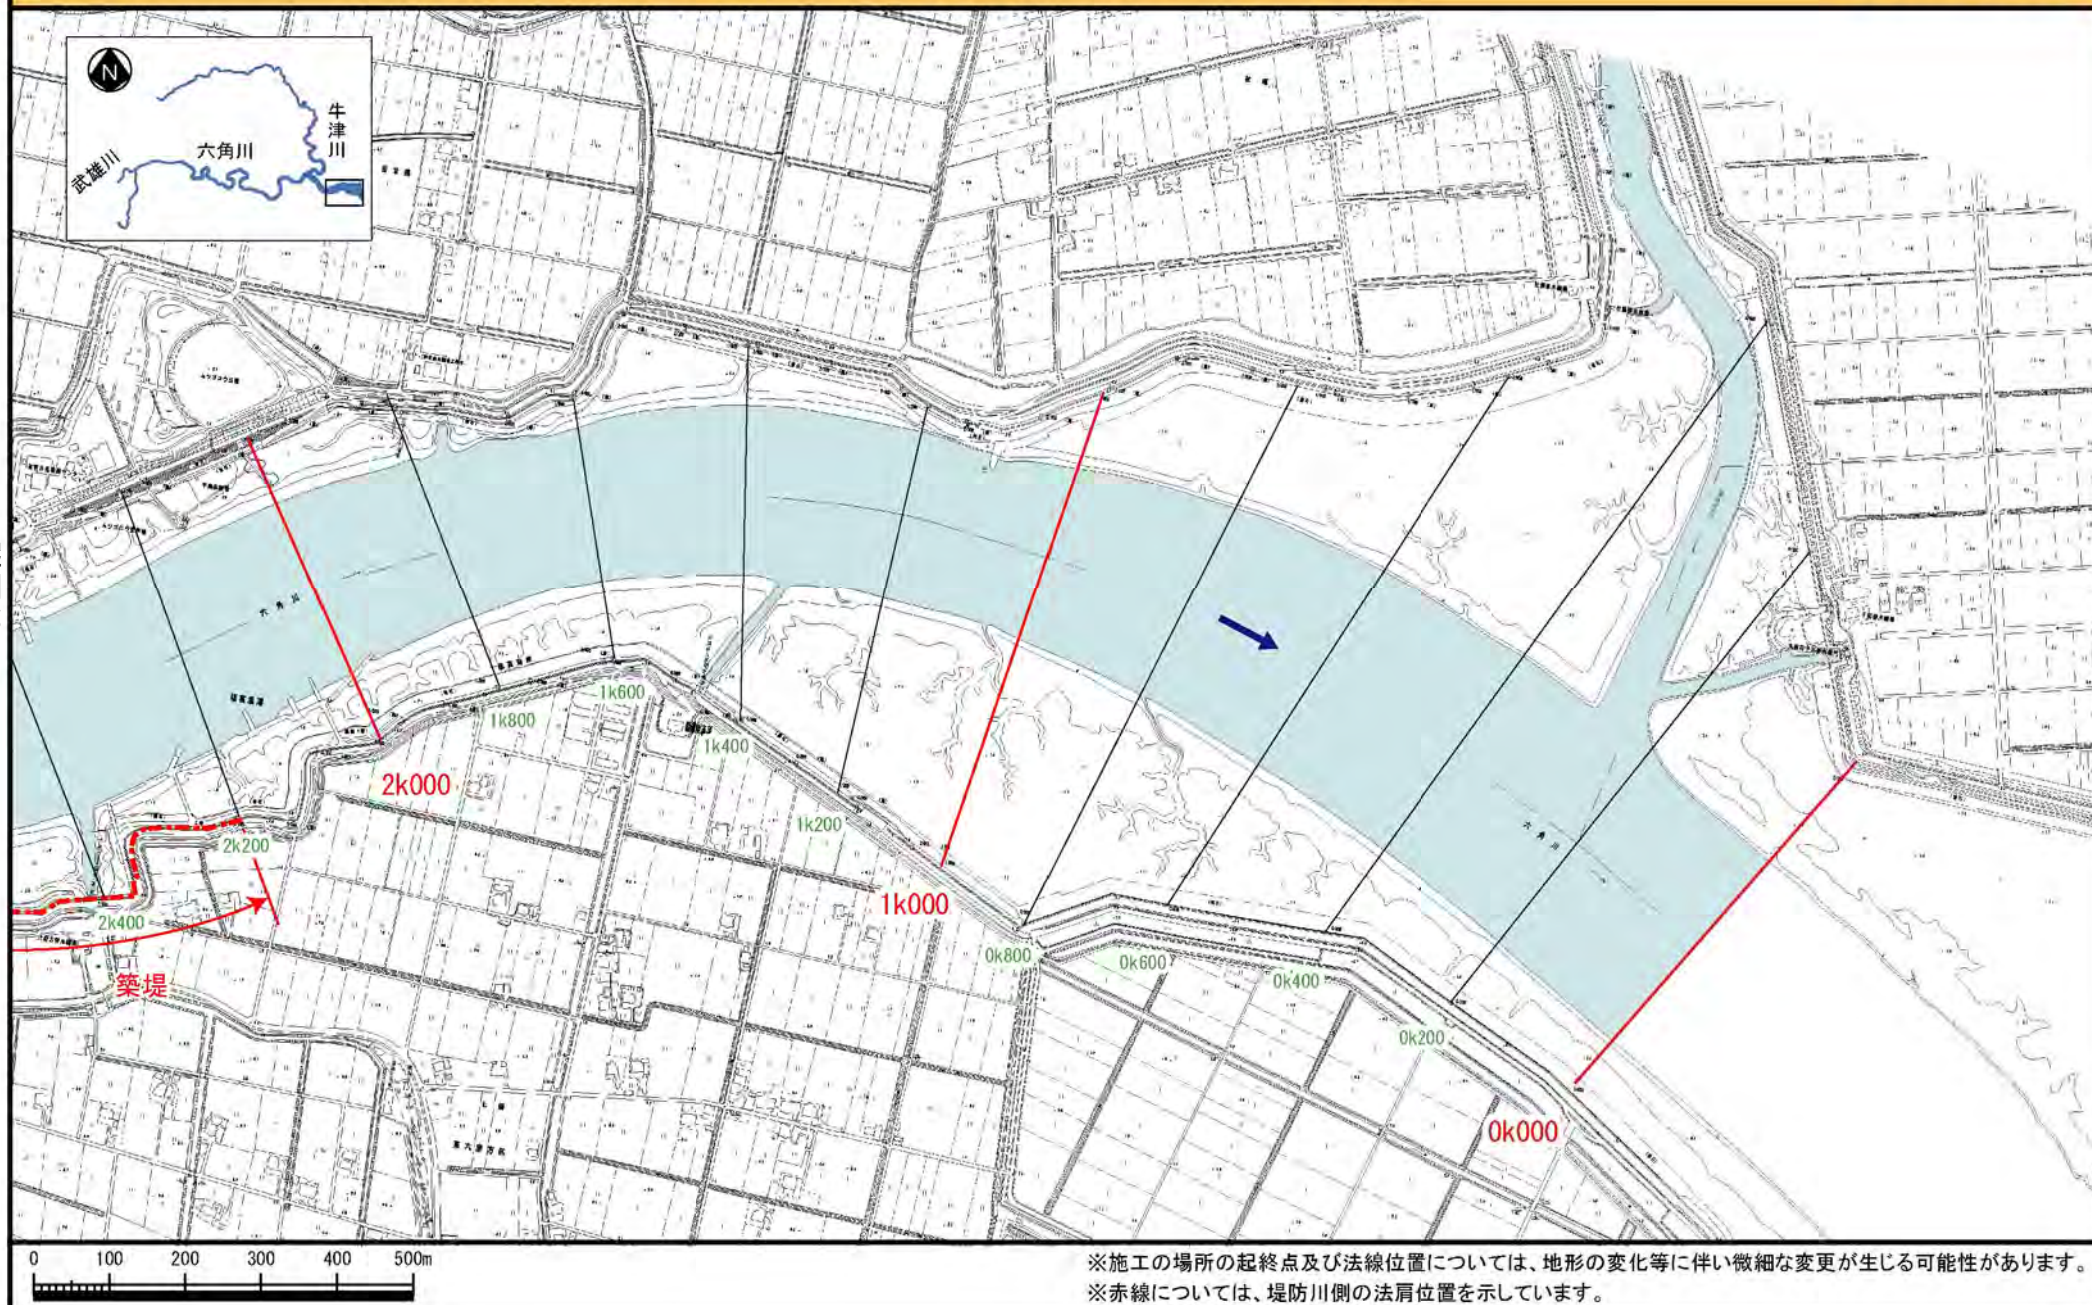

附図1-2

洪水対策に関する施工の場所(国土交通省) (六角川 2k400～5k800)


縮尺1:10,000

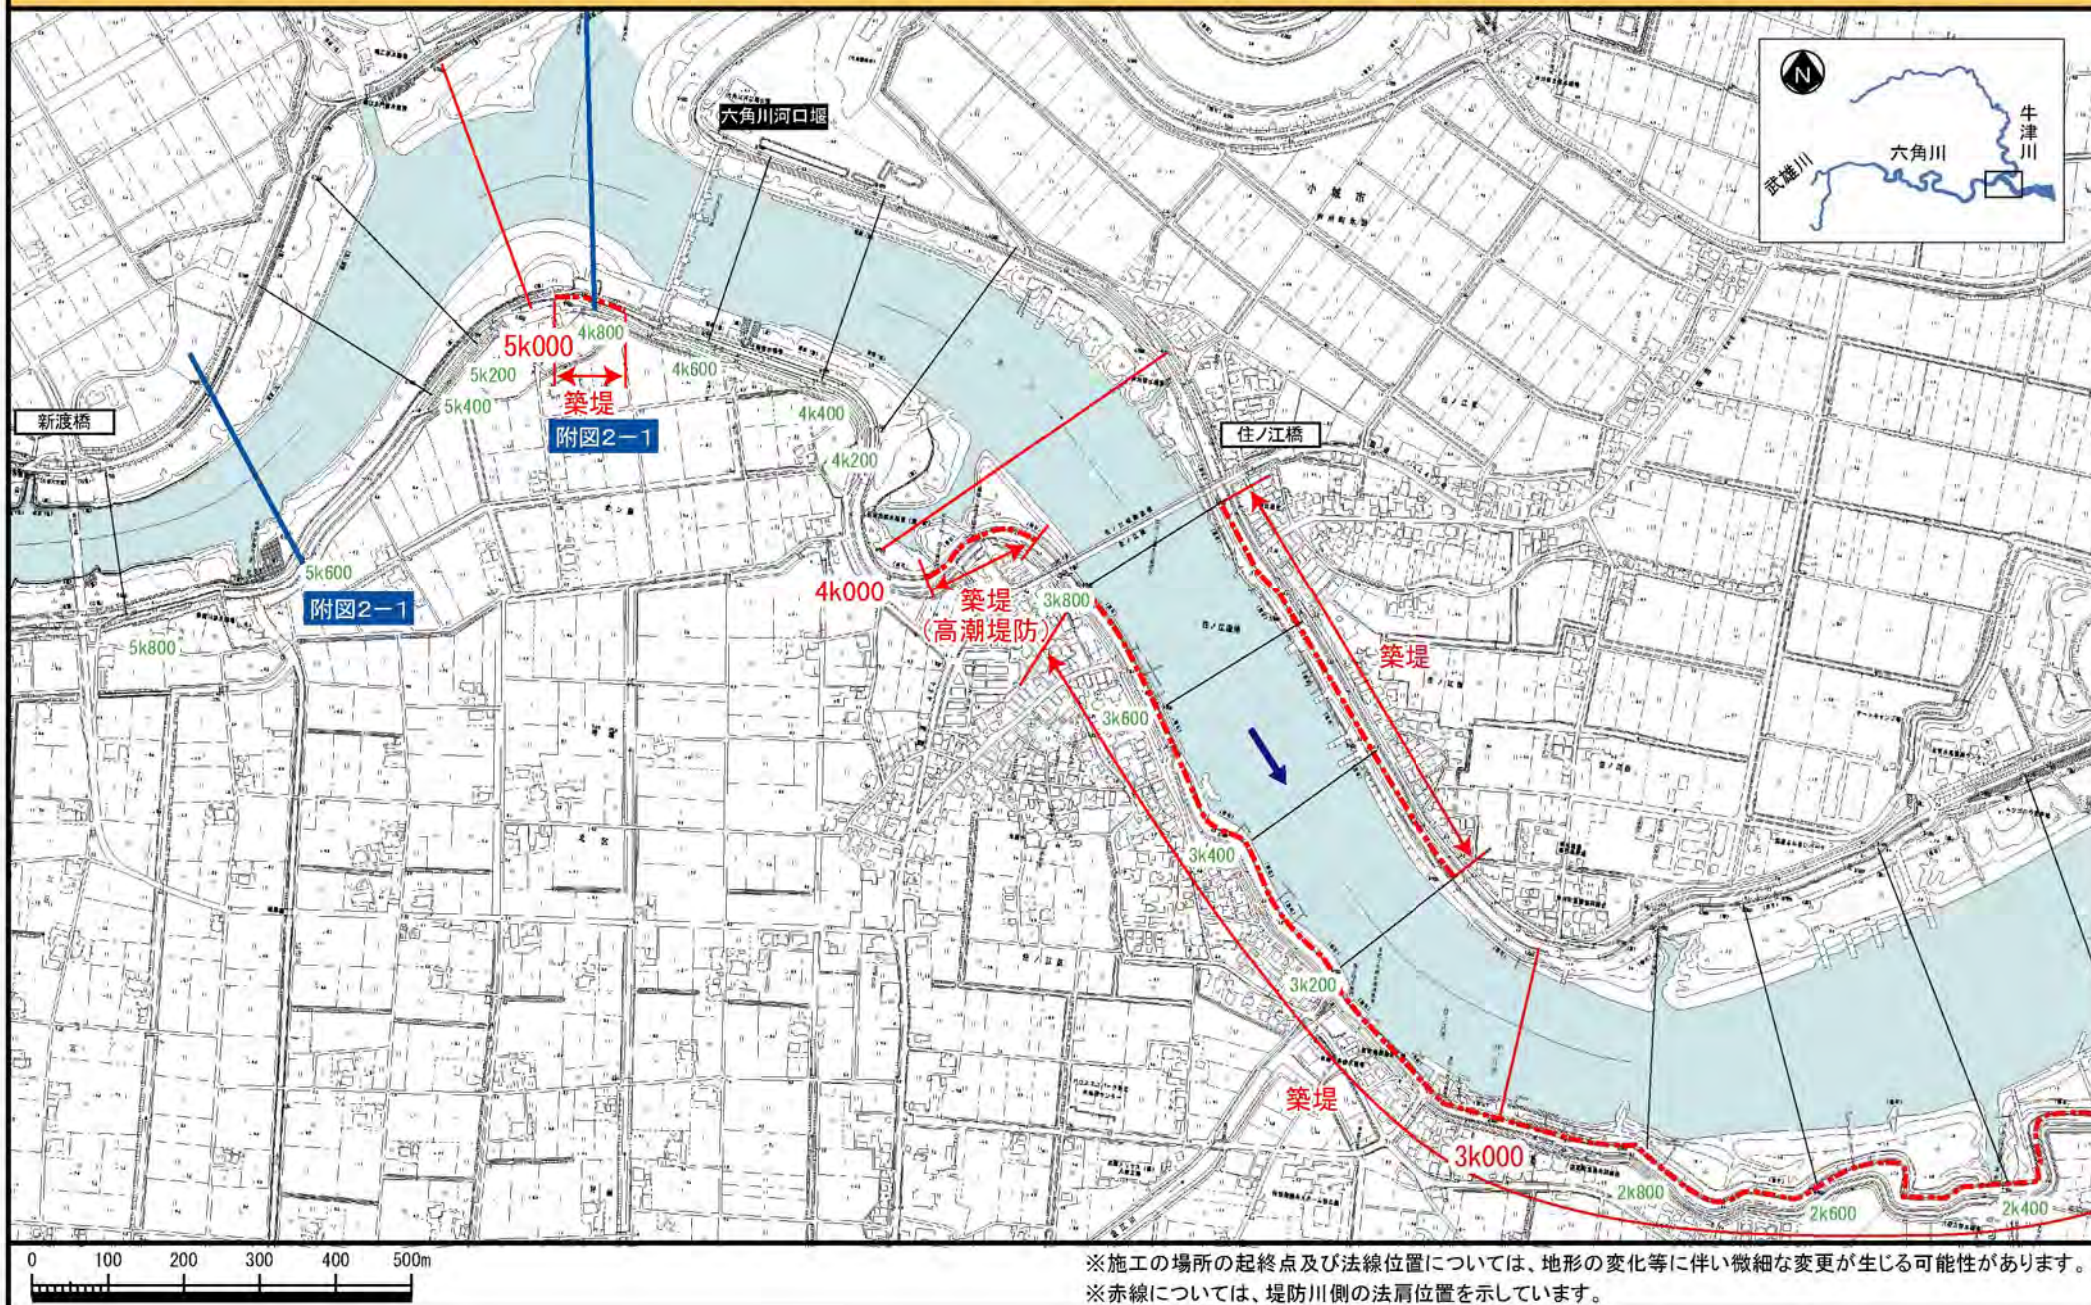

附図1-3

洪水対策に関する施工の場所(国土交通省) (六角川 5k800~8k600)

縮尺1:10,000

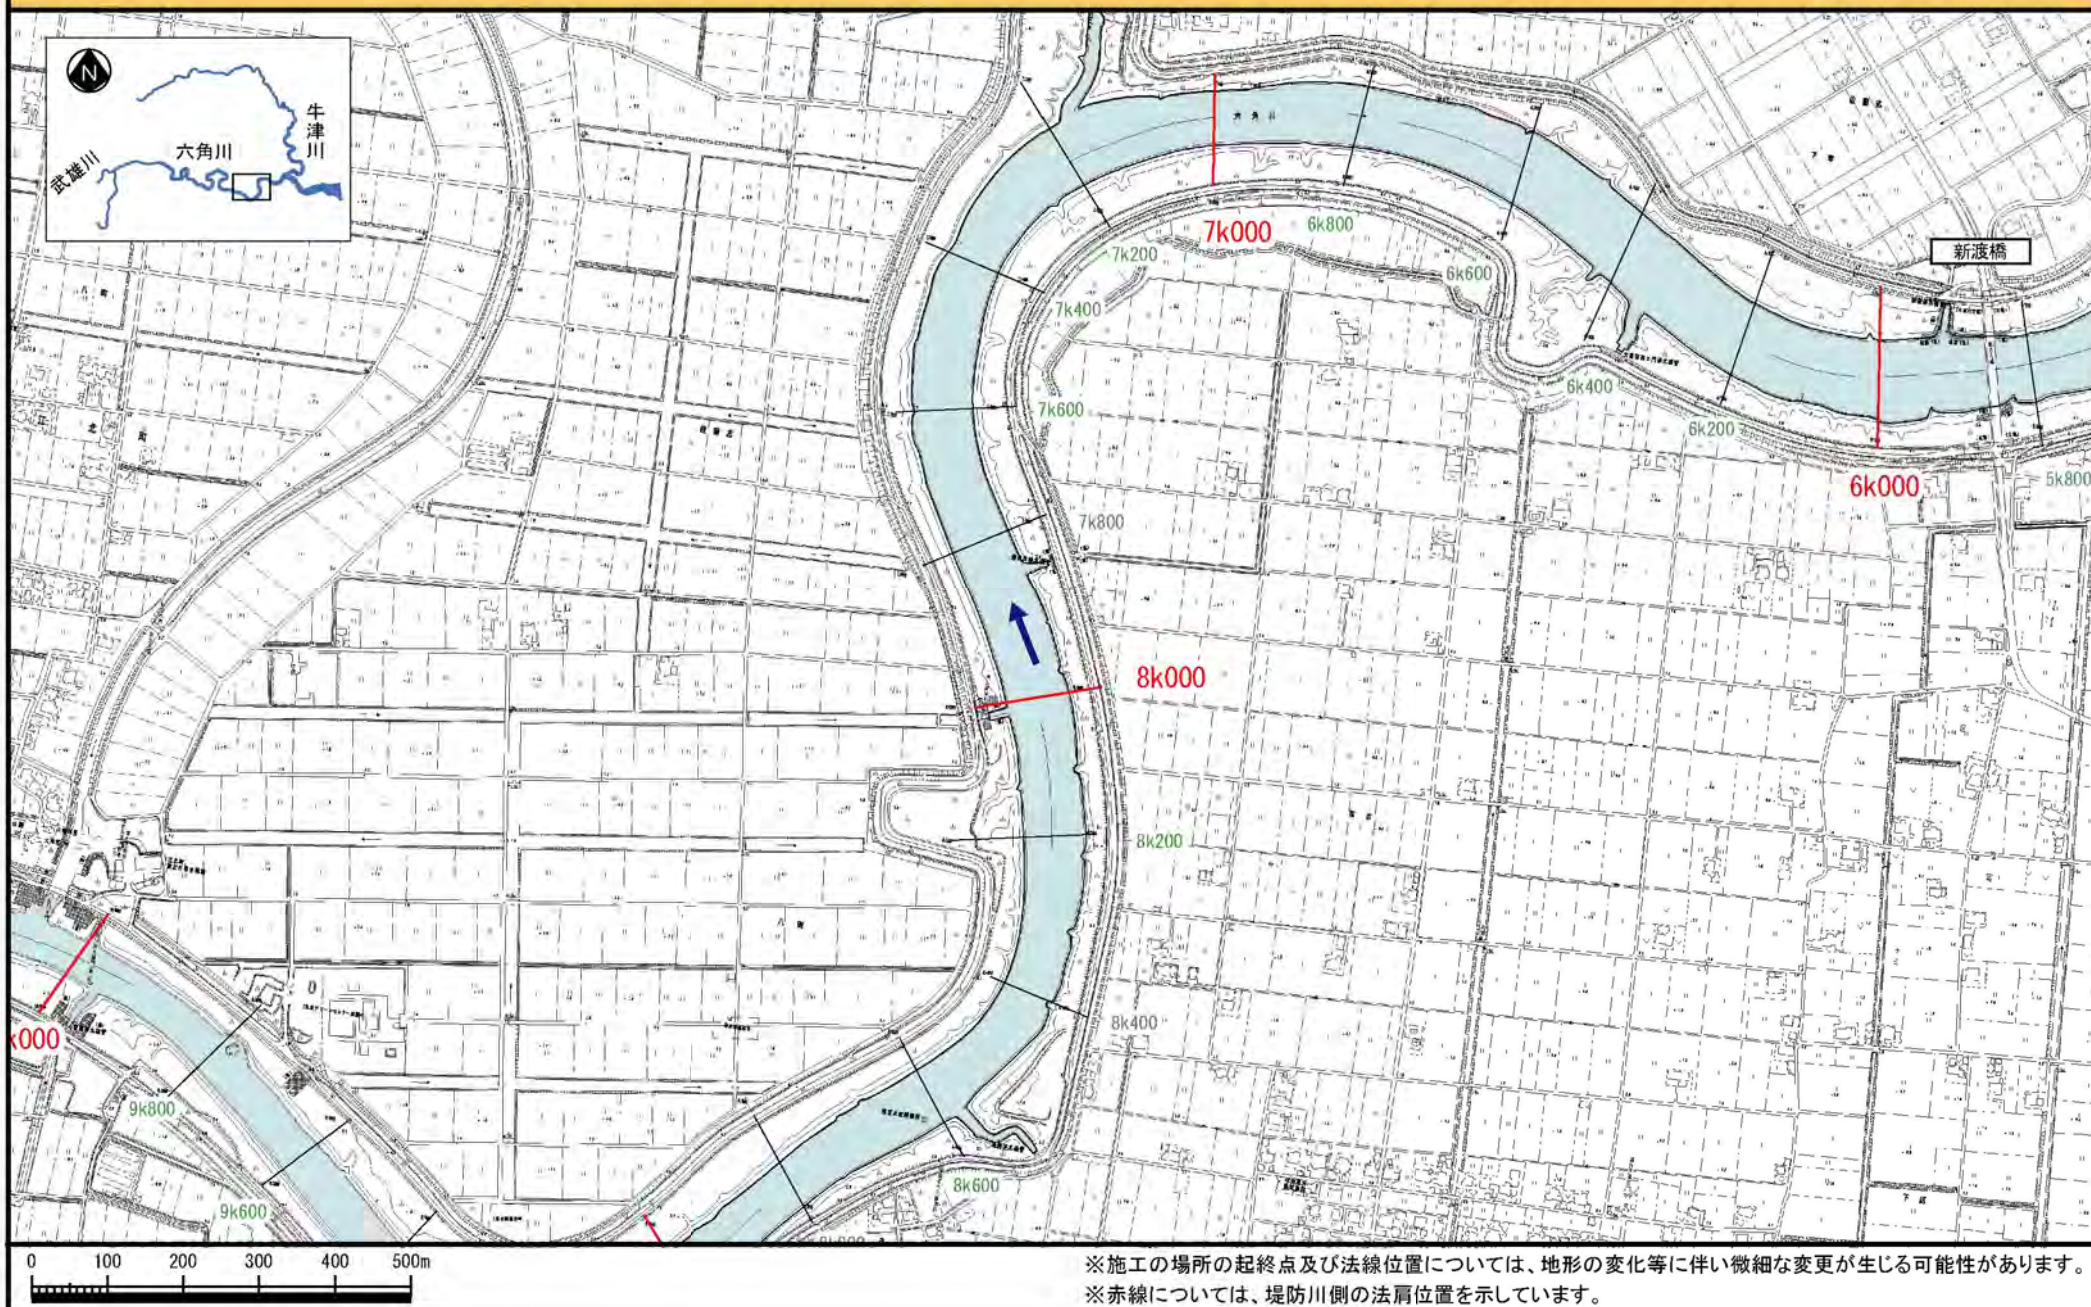


※施工の場所の起終点及び法線位置については、地形の変化等に伴い微細な変更が生じる可能性があります。
※赤線については、堤防川側の法肩位置を示しています。

附図1-4

洪水対策に関する施工の場所(国土交通省) (六角川 8k800~11k600)

縮尺1:10,000

附図13

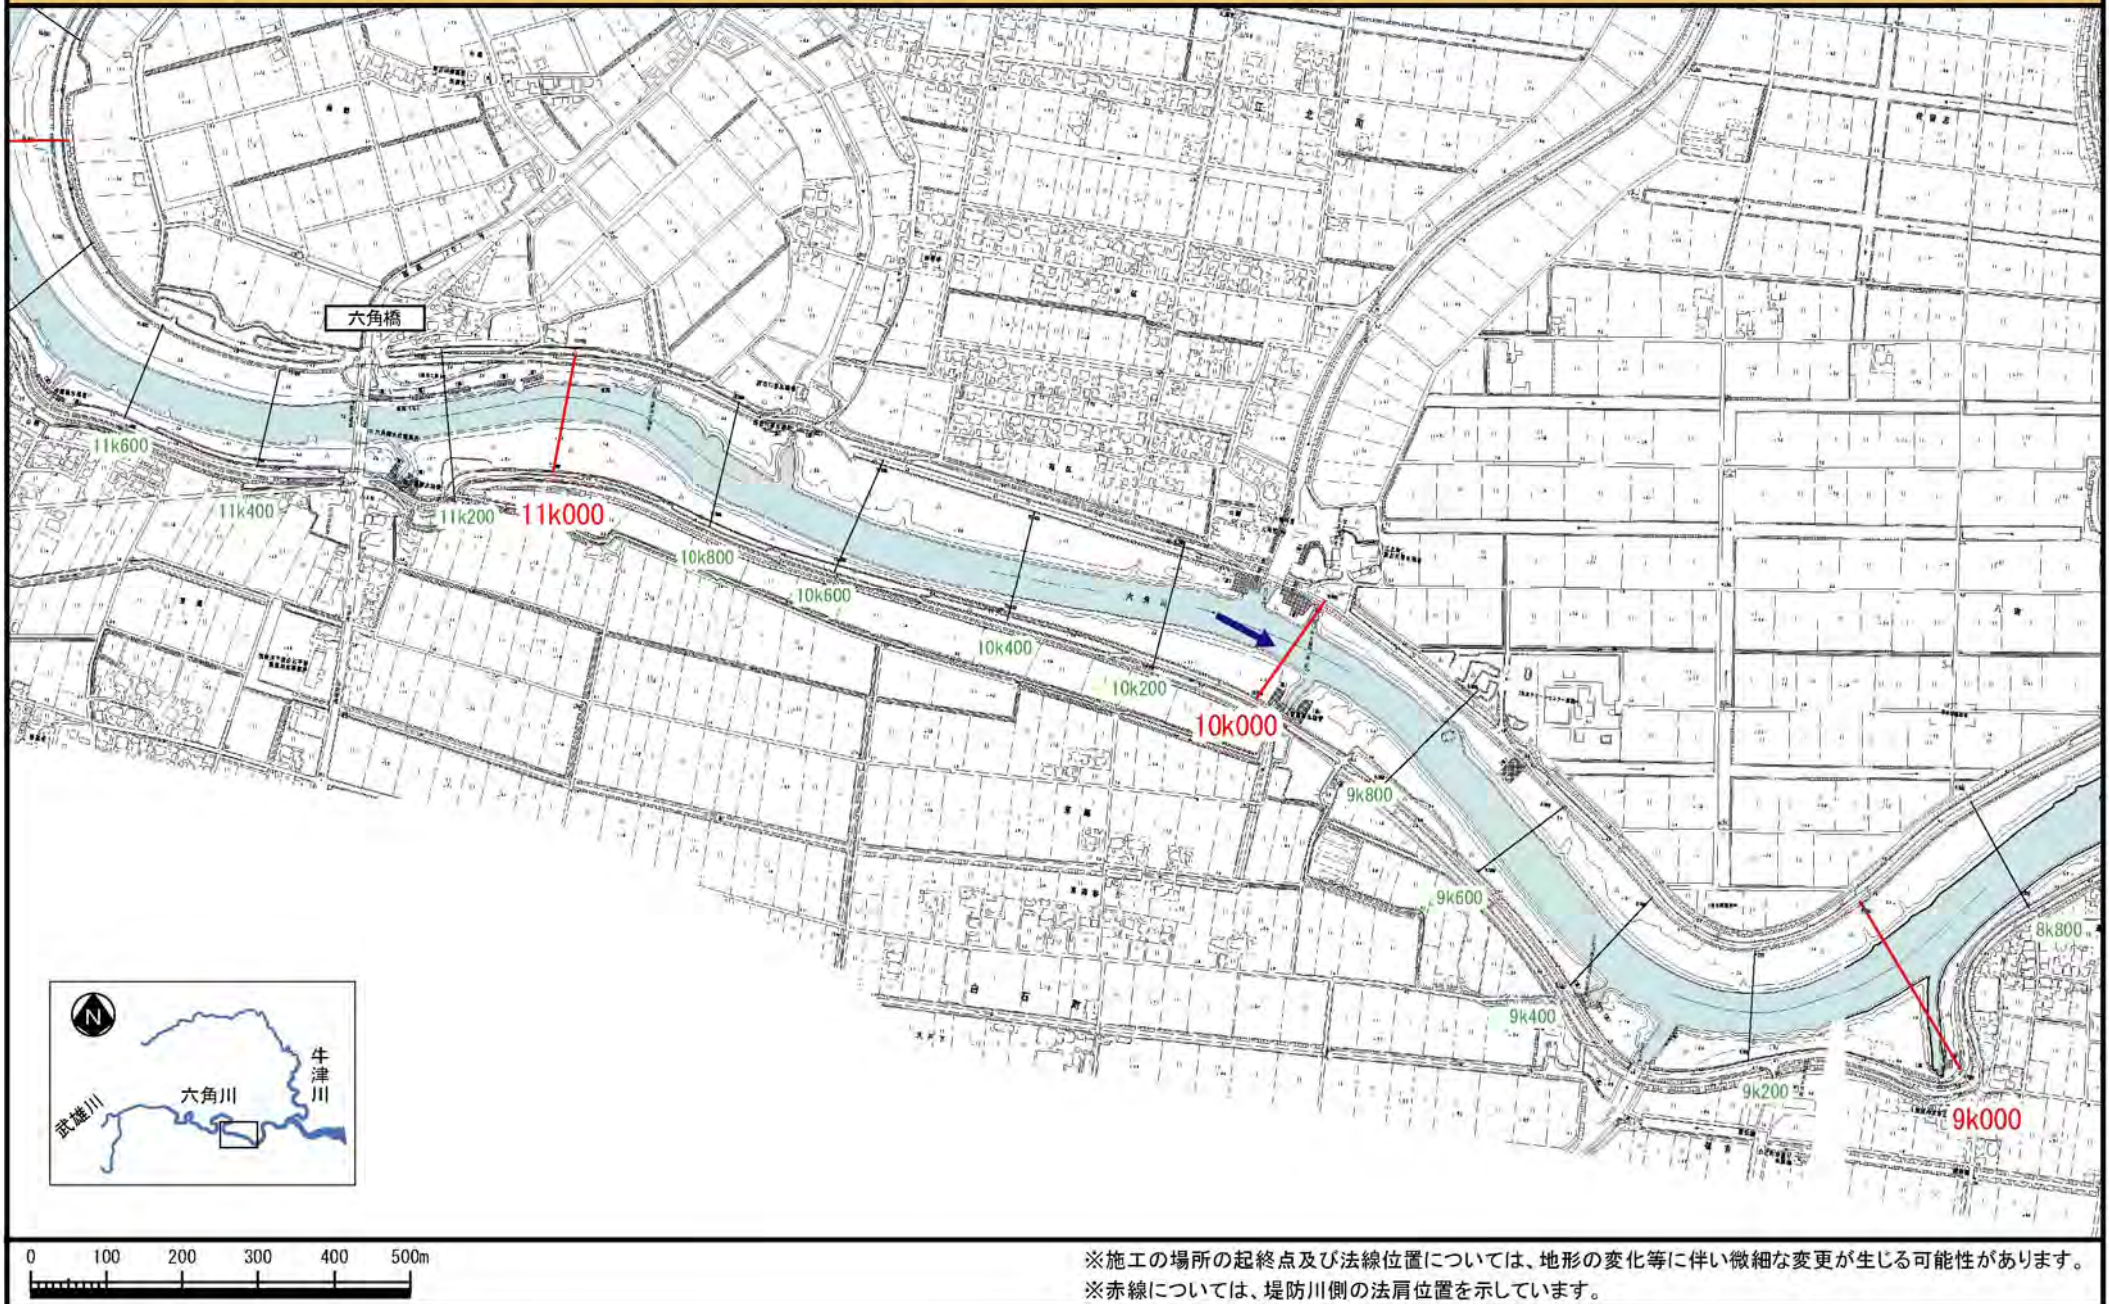


附図1-5


洪水対策に関する施工の場所(国土交通省) (六角川 11k600～17k600)

縮尺1:10,000


附図14

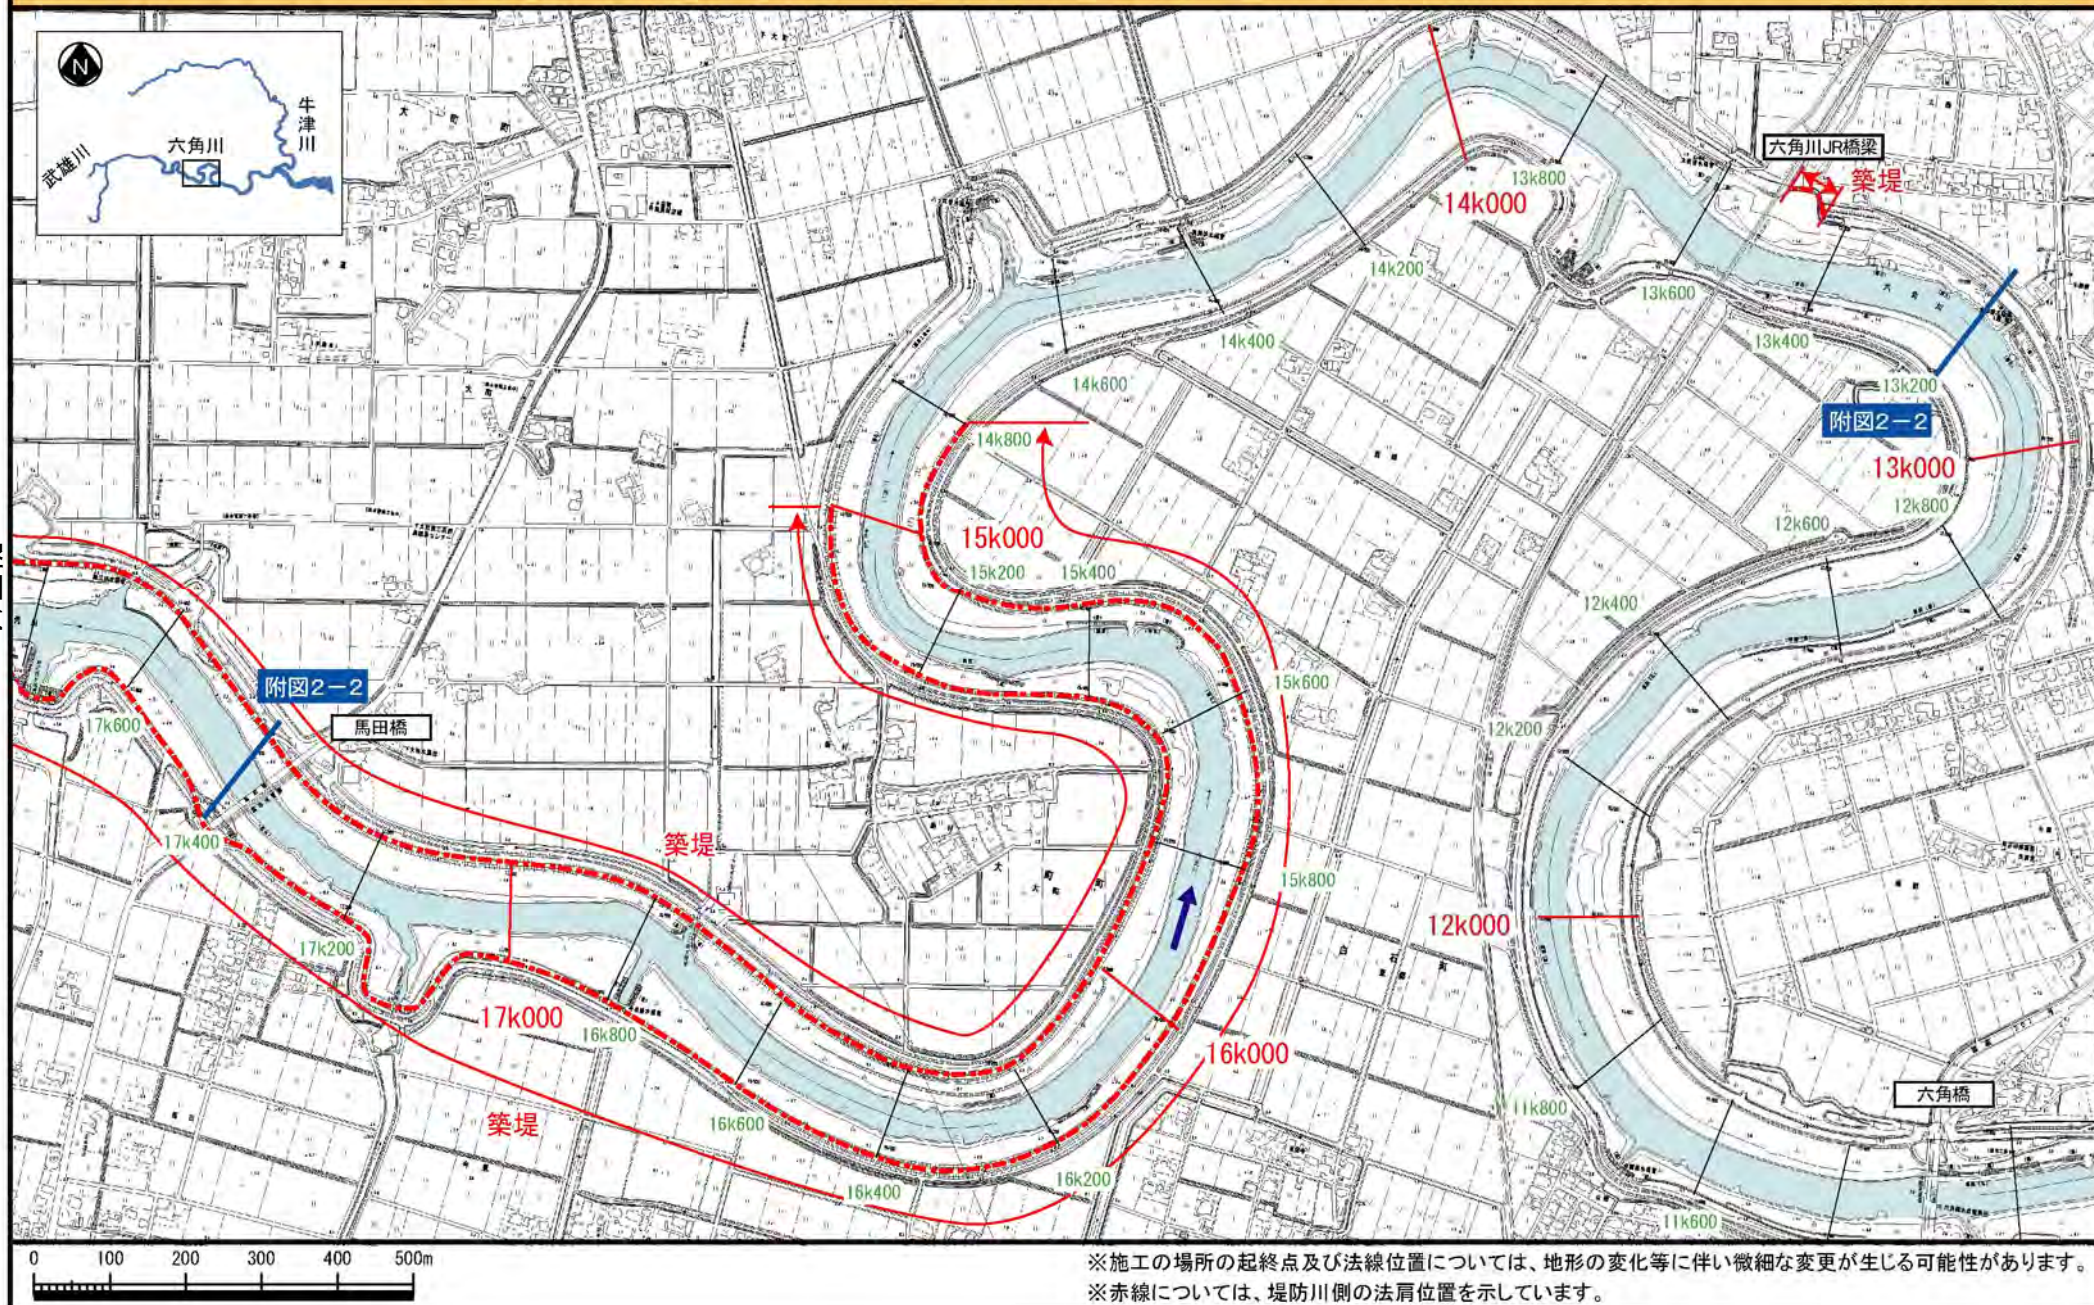

※施工の場所の起終点及び法線位置については、地形の変化等に伴い微細な変更が生じる可能性があります。
※赤線については、堤防川側の法肩位置を示しています。

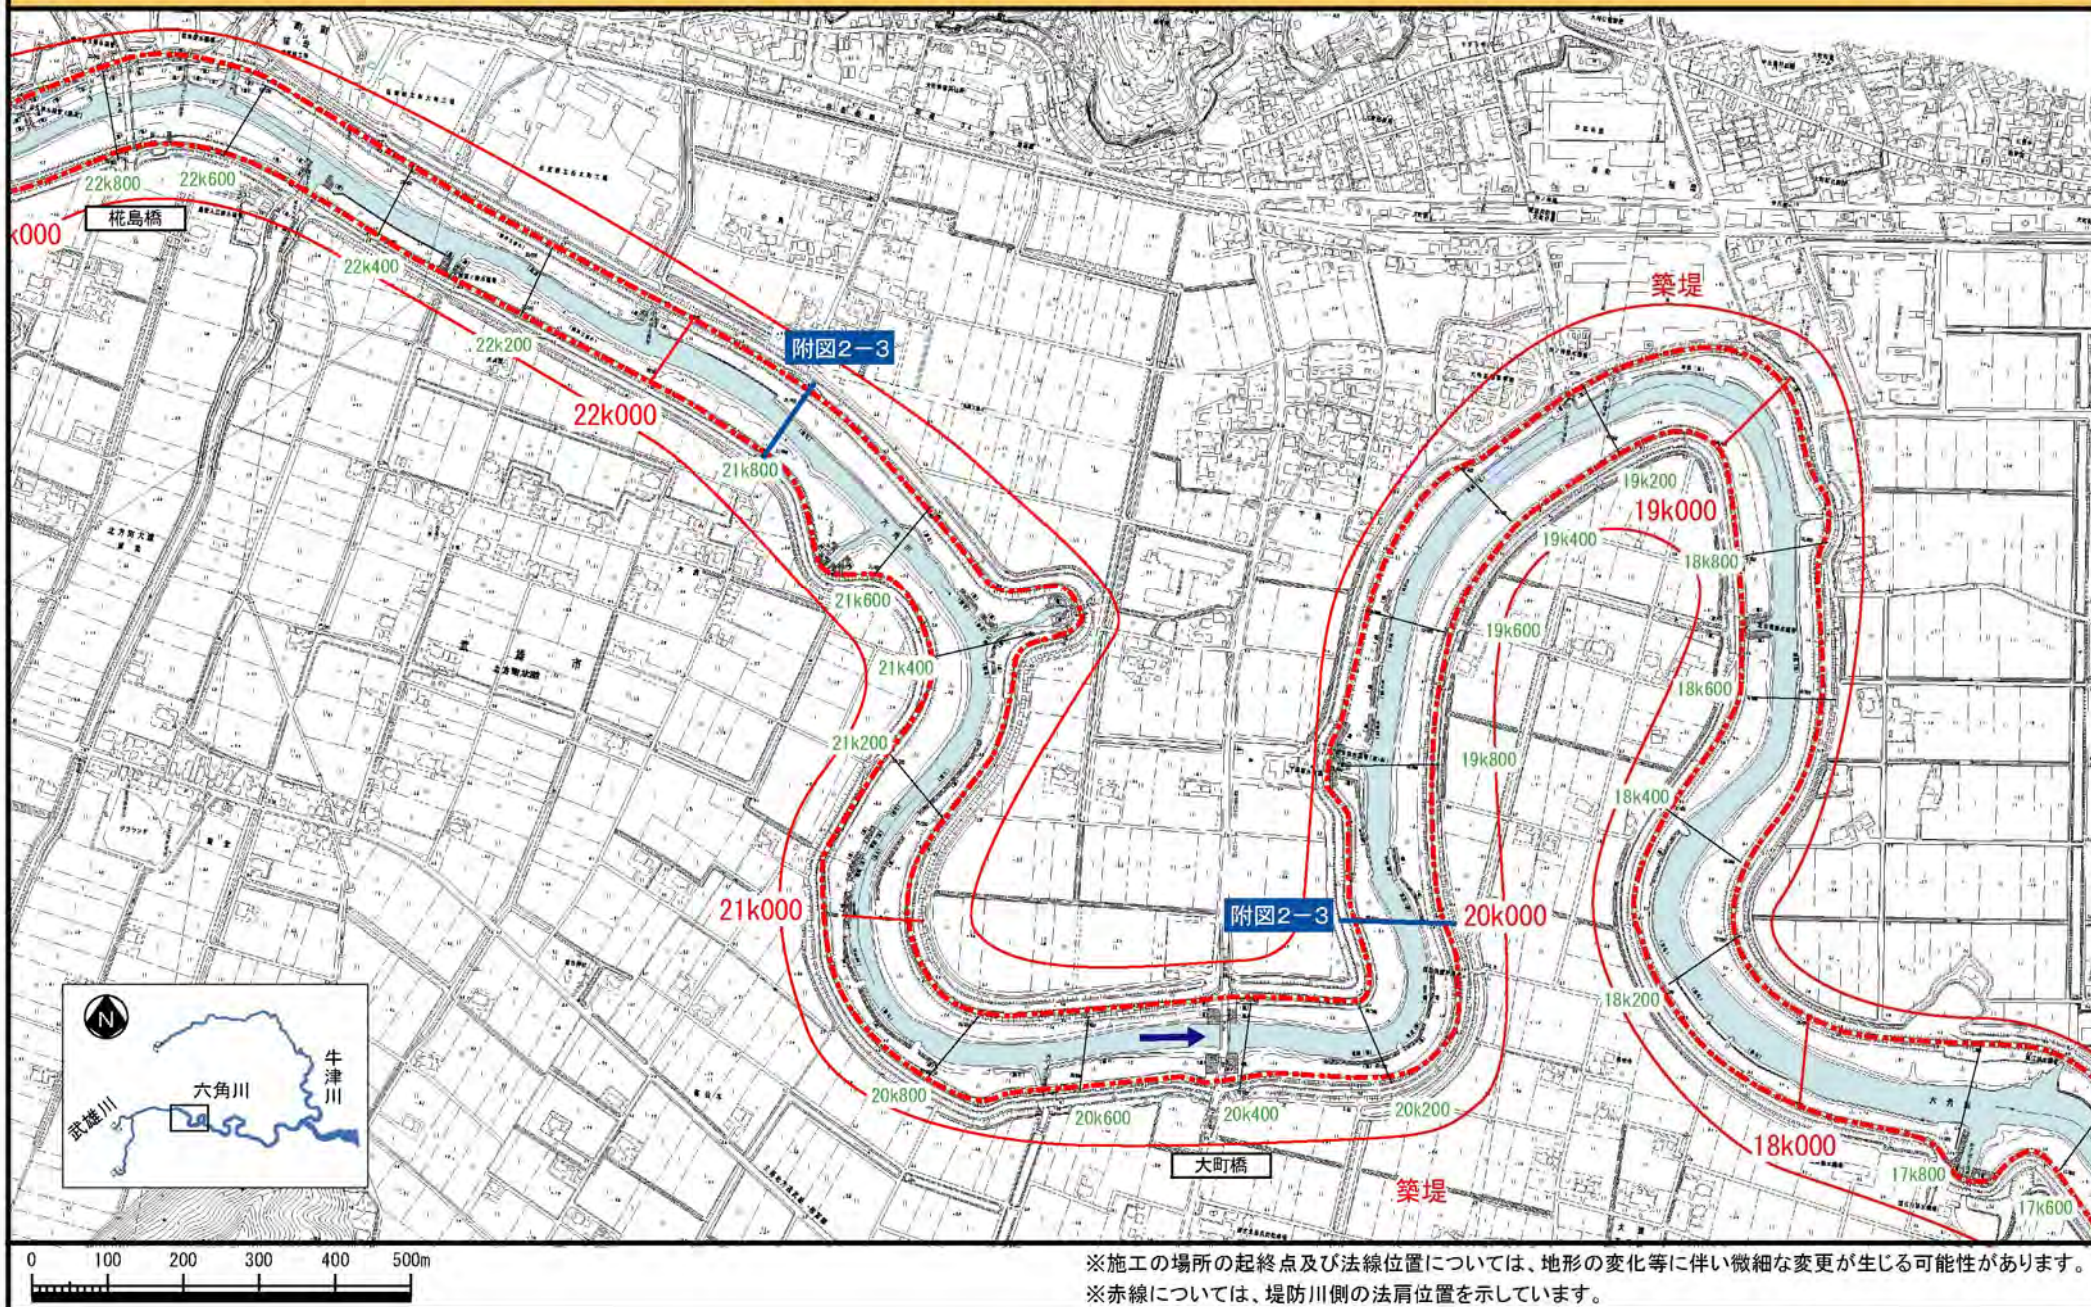

※施工の場所の起終点及び法線位置については、地形の変化等に伴い微細な変更が生じる可能性があります。
※赤線については、堤防川側の法肩位置を示しています。

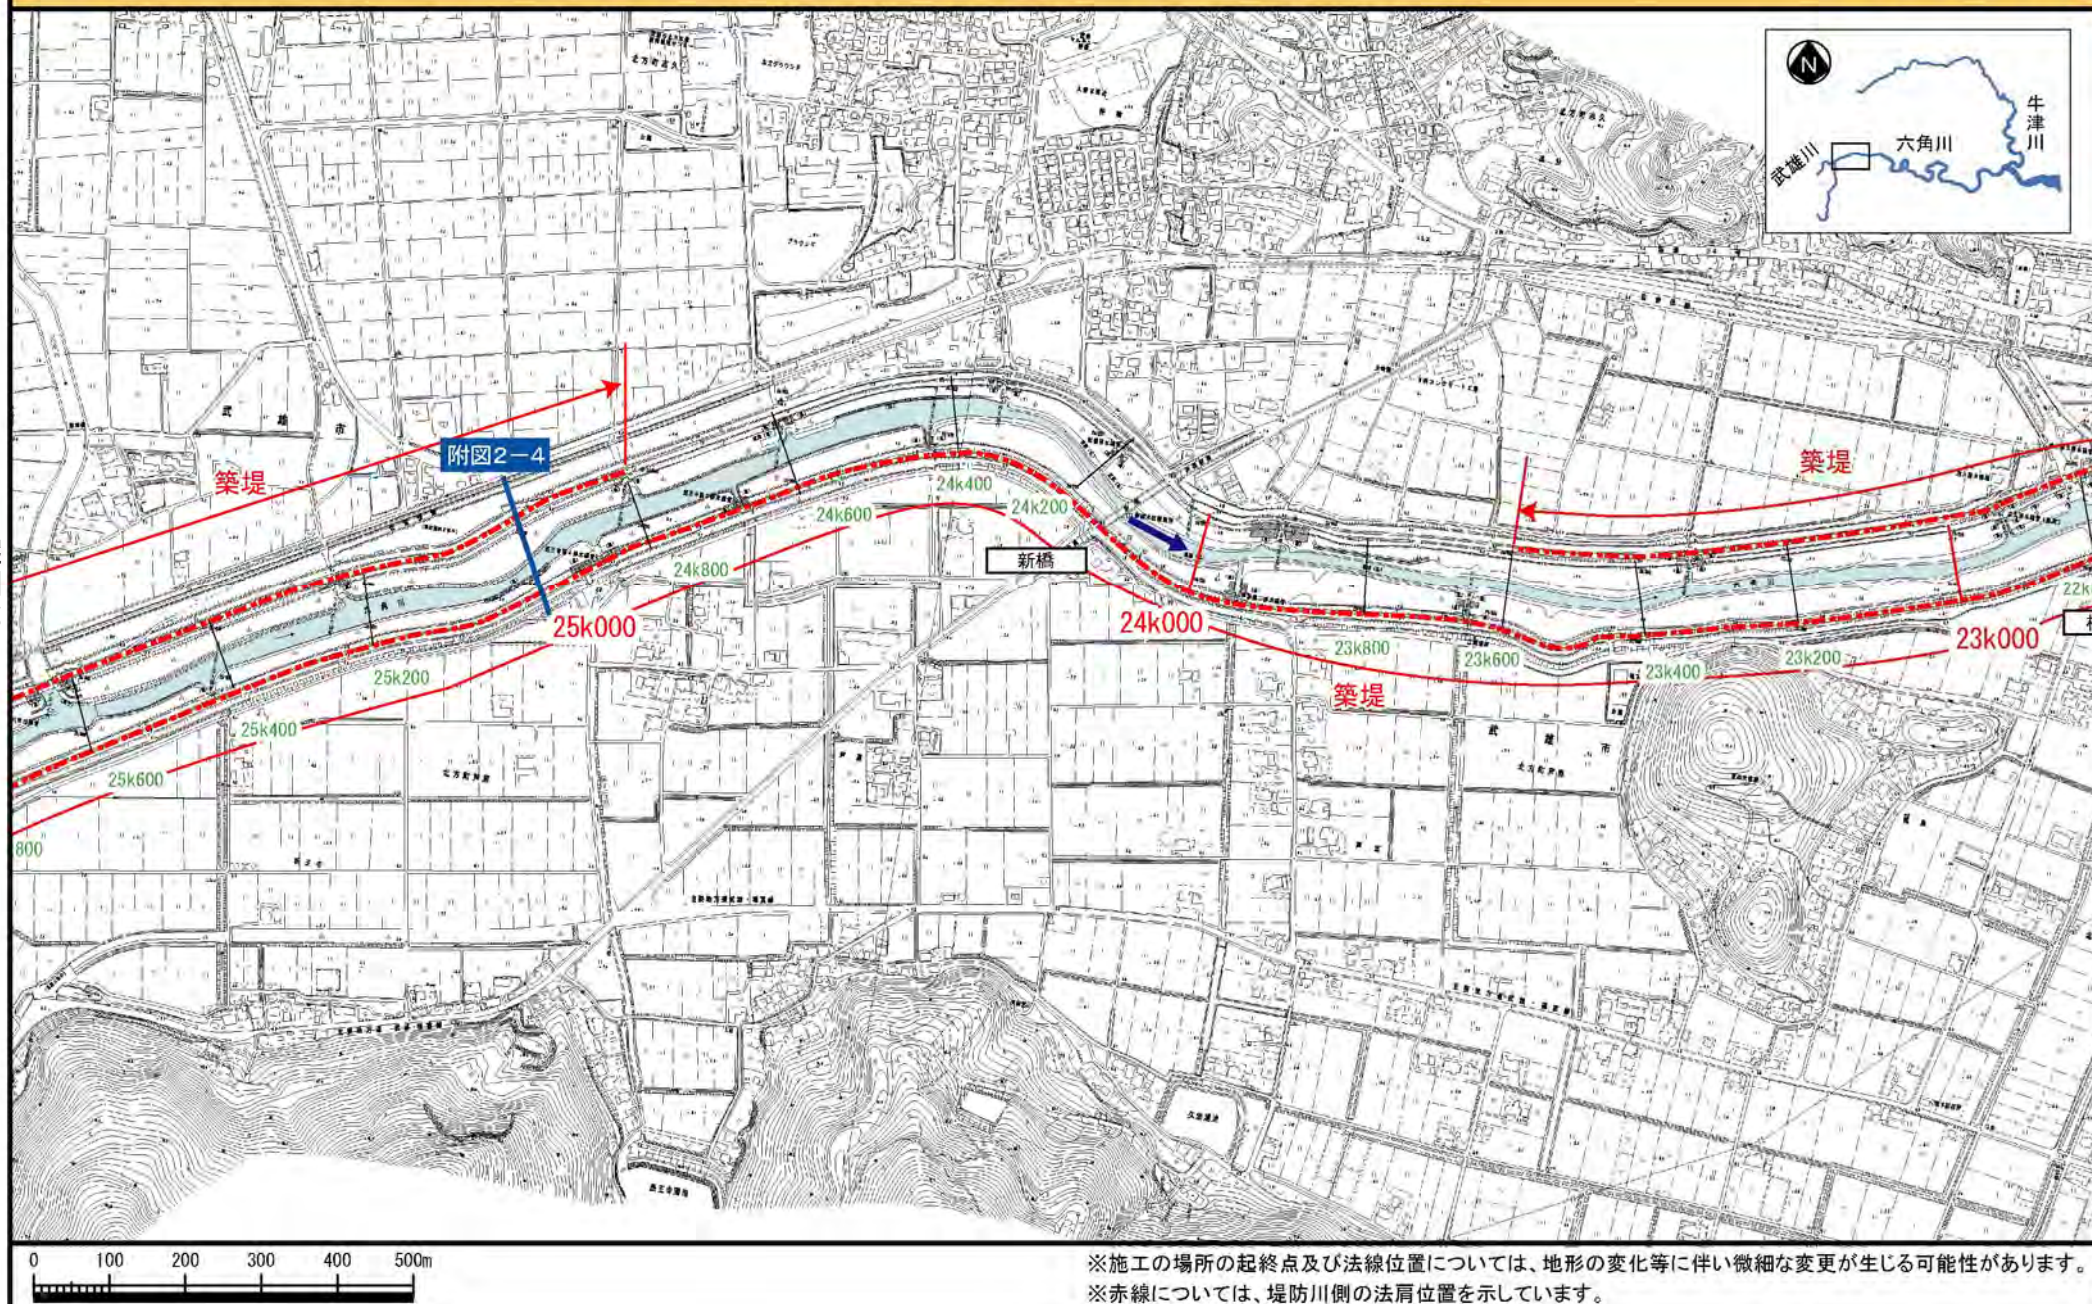



※施工の場所の起終点及び法線位置については、地形の変化等に伴い微細な変更が生じる可能性があります。
 ※赤線については、堤防川側の法肩位置を示しています。

附図1-8



洪水対策に関する施工の場所(国土交通省)

(六角川 25k800~28k200)(武雄川 0k000~1k600)

縮尺1:10,000

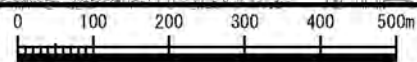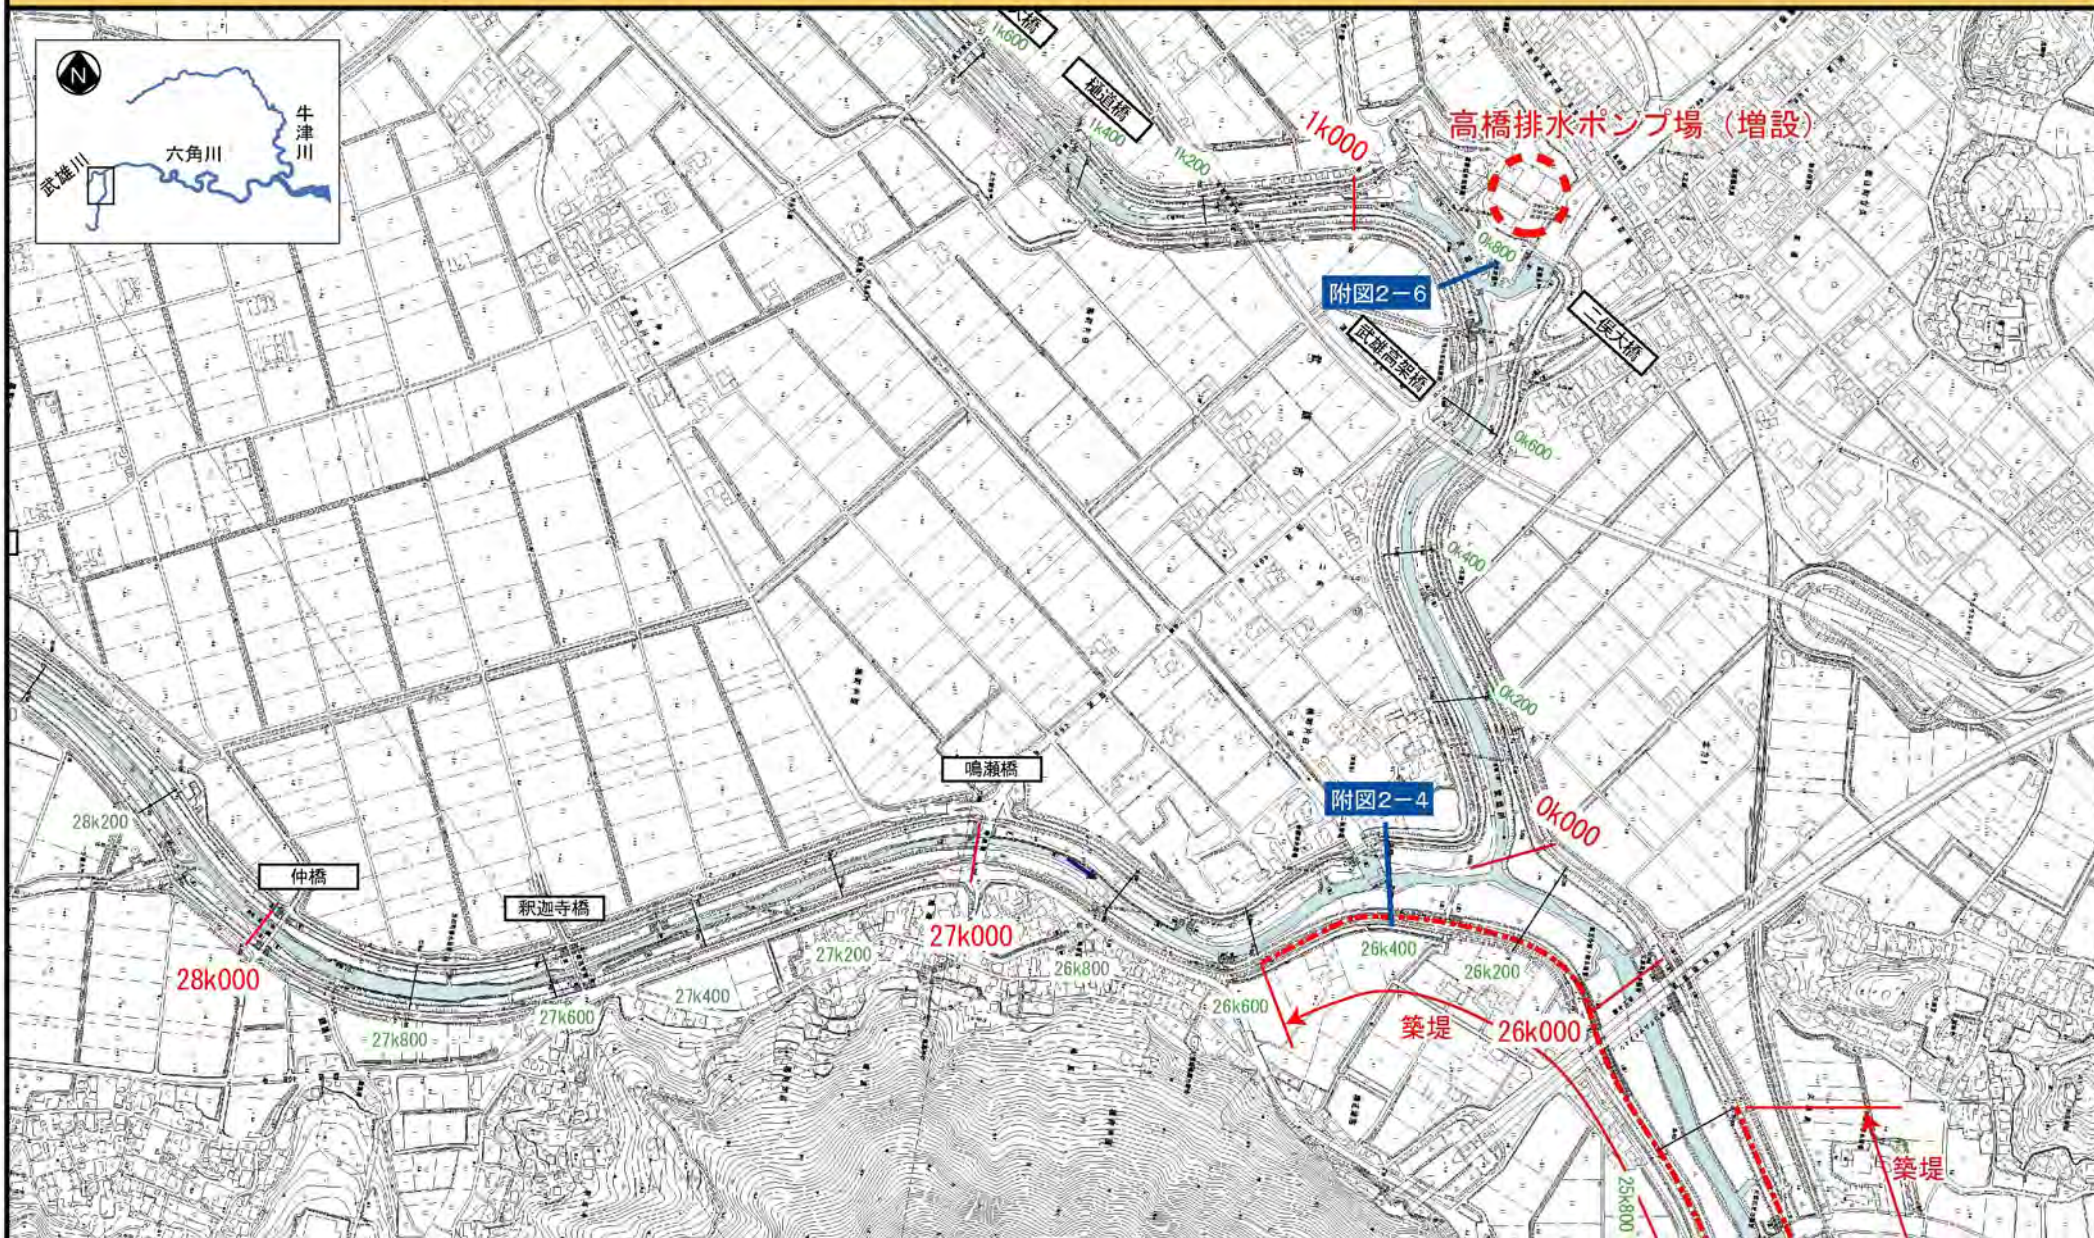

※施工の場所の起終点及び法線位置については、地形の変化等に伴い微細な変更が生じる可能性があります。
 ※赤線については、堤防川側の法線位置を示しています。

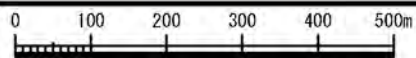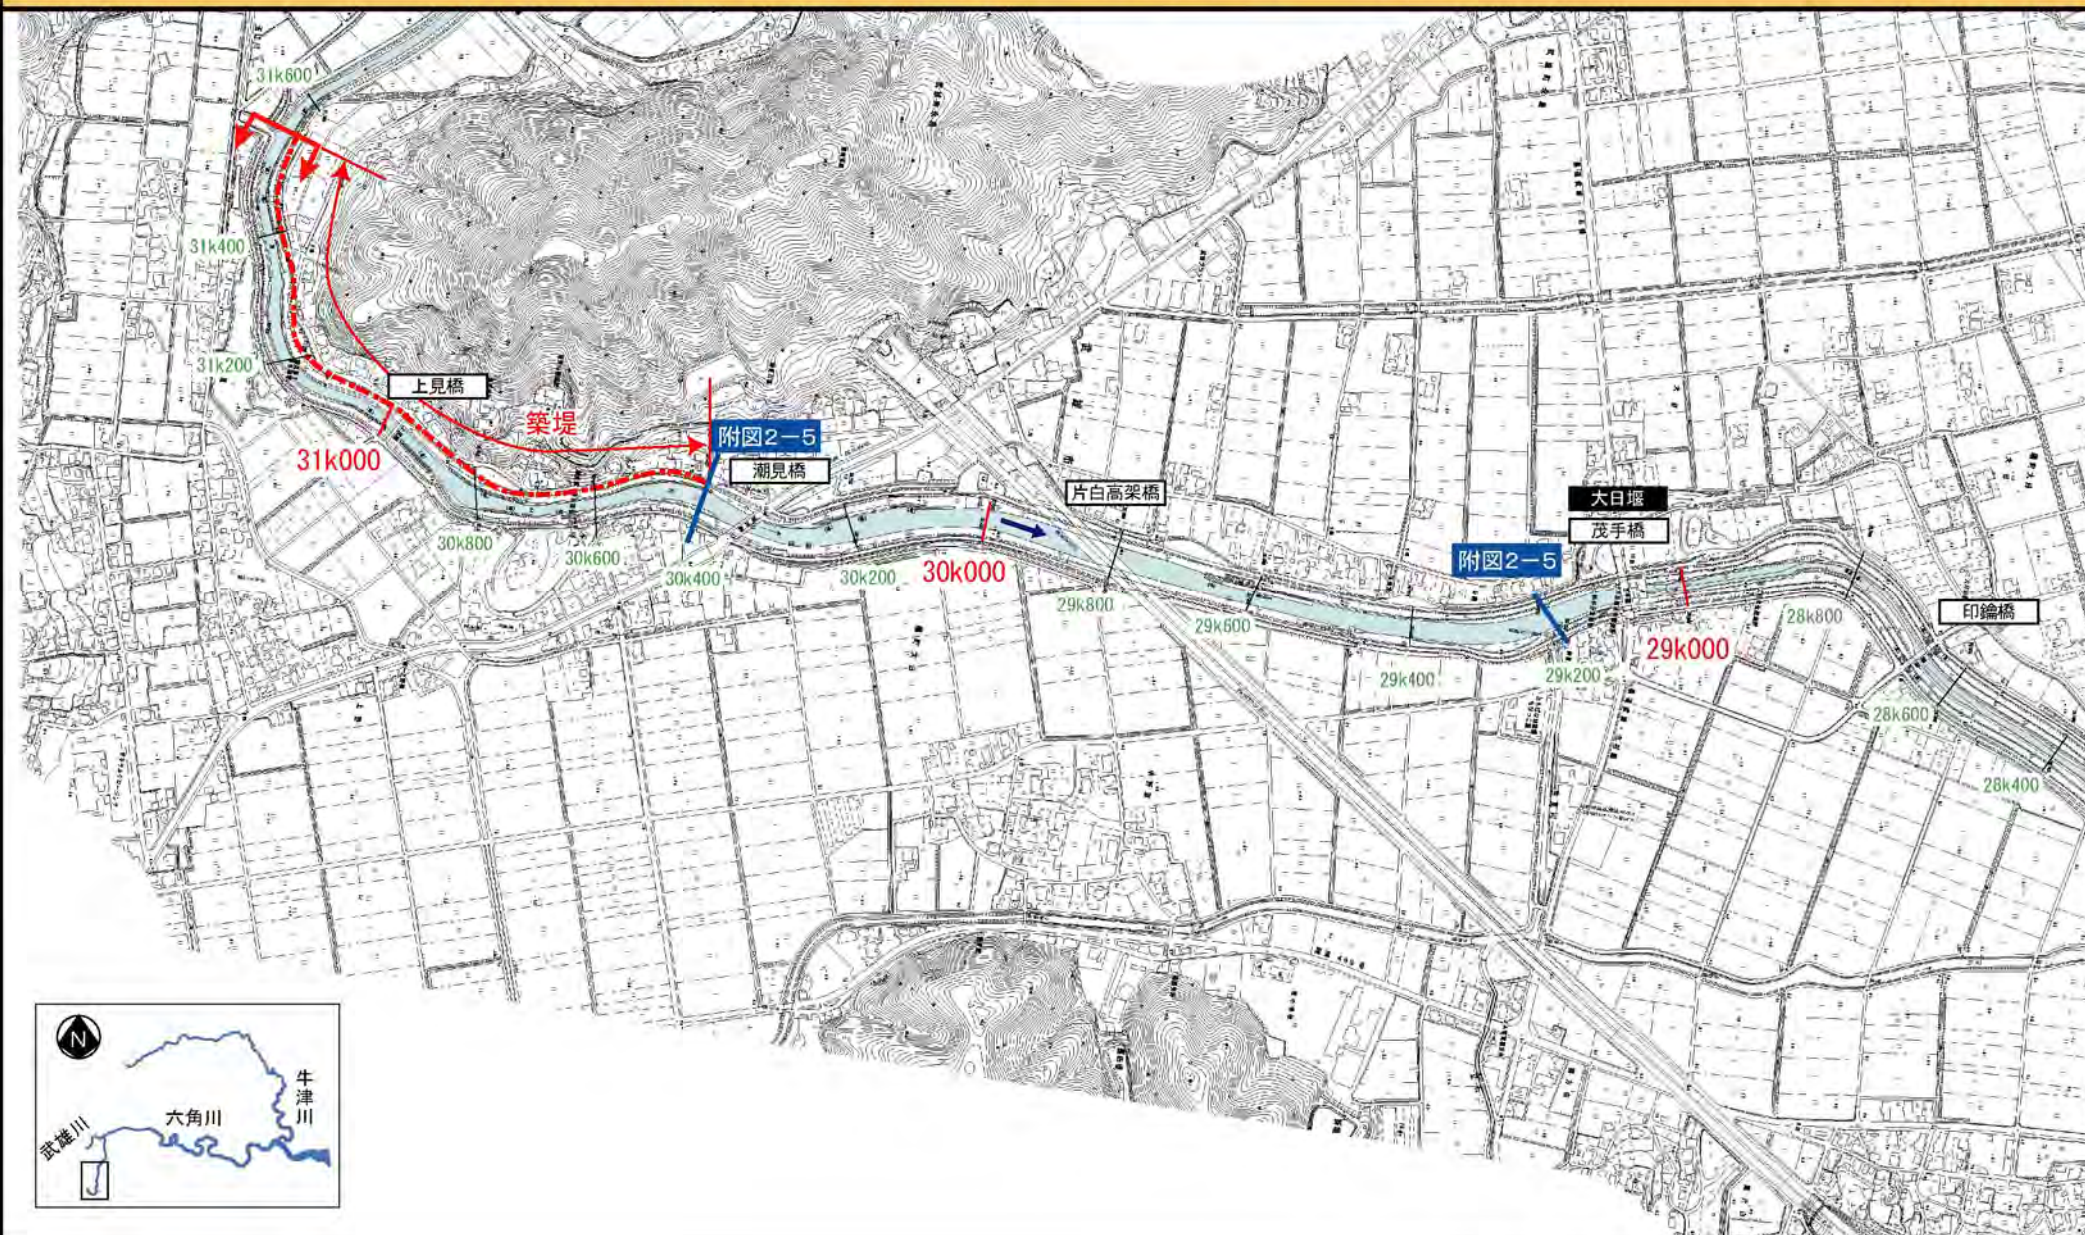

※施工の場所の起終点及び法線位置については、地形の変化等に伴い微細な変更が生じる可能性があります。
 ※赤線については、堤防川側の法肩位置を示しています。

