


附 图

計画諸元表

洪水対策に関する施工の場所 (位置図)

洪水対策に関する施工の場所

縮尺1:90,000

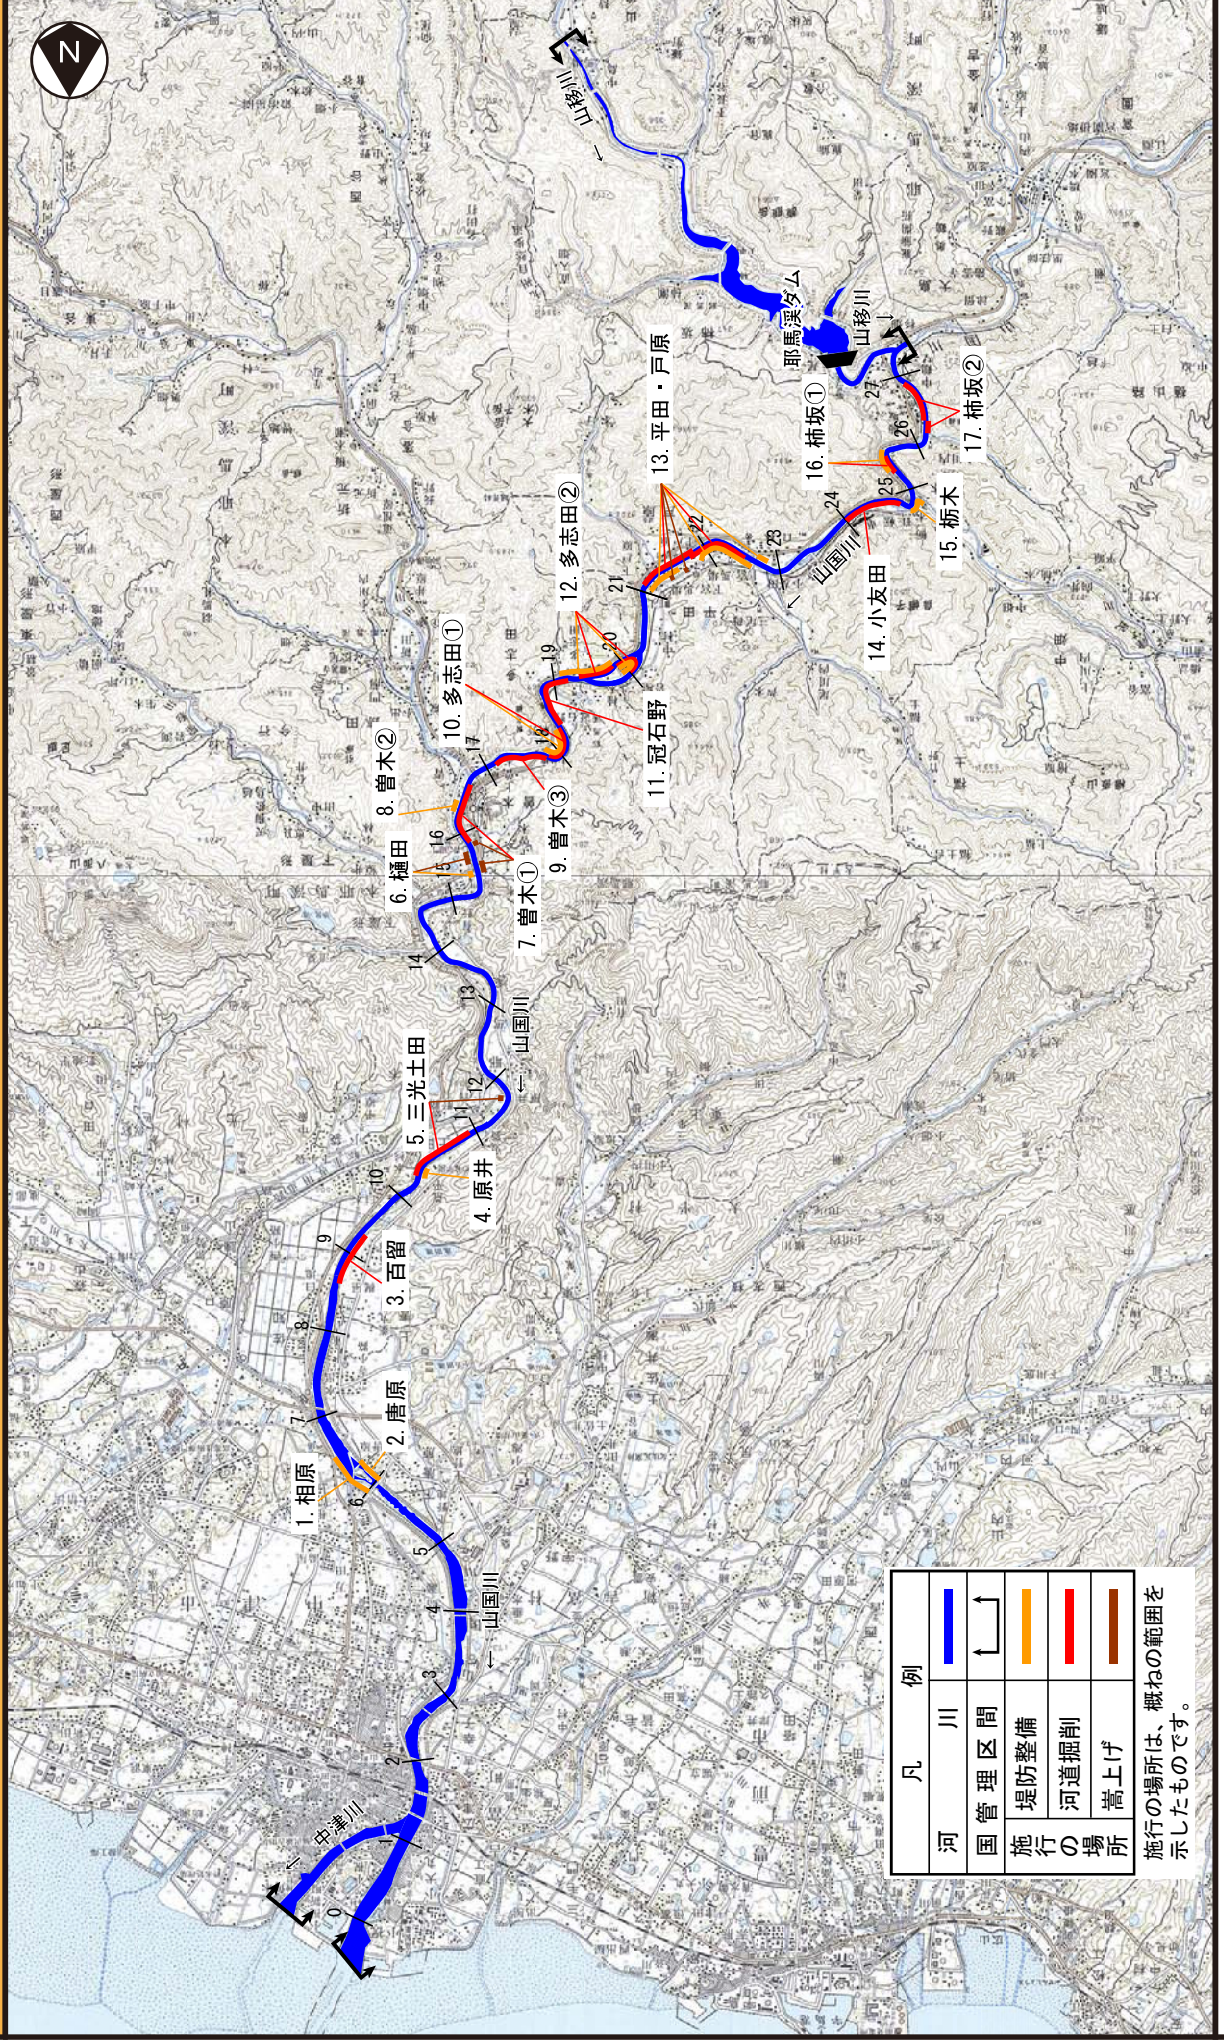


(注) 今後の調査や検討結果により、施工の範囲が変わる場合があります。

洪水対策に関する施工の場所 (横断図)


山国川 河川整備計画横断面図

凡 例	
	: 現況河道
	: 堤防整備
	: 整備計画河道
	: 河道掘削


山国川 8k800付近

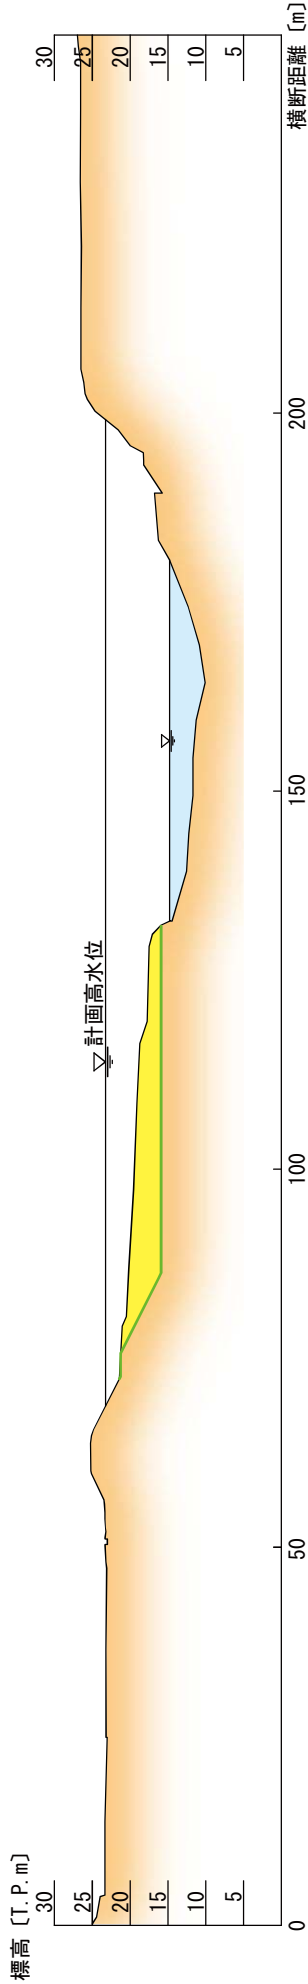

山国川 16k400付近

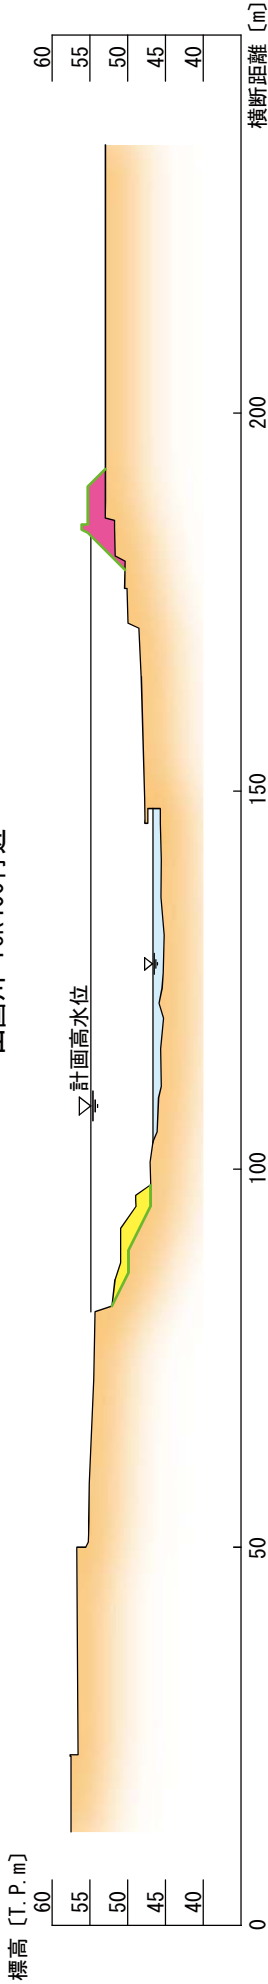

山国川 26k600付近

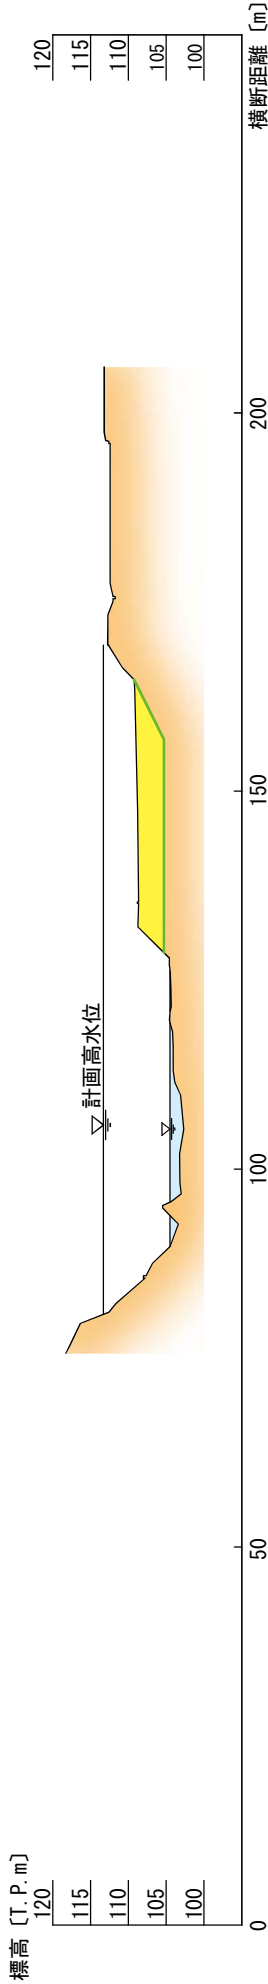

注) 掘削は、原則として平水位より高い部分とし、多自然川づくりを考慮した形状及び濁水対策に配慮した施工とします。
なお、今後の調査や検討結果により、施工の形状が変わる場合があります。