

球磨川流域橋梁（坂本橋）上部工架設着手の
お知らせ

3月30日に予定していた球磨川流域橋梁（坂本橋）上部工架設については、3月24日の大雨の影響により、架設設備の点検等に時間を要することから延期しておりましたが、このたび現場の準備が整いましたので、架設日程についてお知らせいたします。

記

日 時： 令和6年4月16日（火） 9時00分～
・ 工事概要説明 9時00分～
・ 架設開始 9時10分～

※天候により日時に変更が生じた場合は、再度お知らせします。

会 場： 旧グリーンパークさかもと（熊本県八代市坂本町）
内 容： 工事概要説明、上部工架設
施工業者： 名村・日塔特定建設工事共同企業体

<工事概要説明 参加希望者の皆様へ>

・ 工事概要説明の参加を希望される方は、通行許可証の発行及び駐車場確保のため、別添①「送信票」による事前申し込みをお願いします。

【問合せ先】

国土交通省 九州地方整備局 八代復興事務所

道路副所長 津田 昌成

建設専門官 吉田 公隆

TEL：0965-39-5101（代表） FAX：0965-43-2575

URL：www.qsr.mlit.go.jp/yatsushiro_r/

球磨川流域橋梁(坂本橋)上部工架設 現場位置図


■ 日時 : 令和6年4月16日(火)9時00分～

■ 場所 : 旧グリーンパークさかもと
(八代市坂本町坂本)

【広域図】



【位置図】

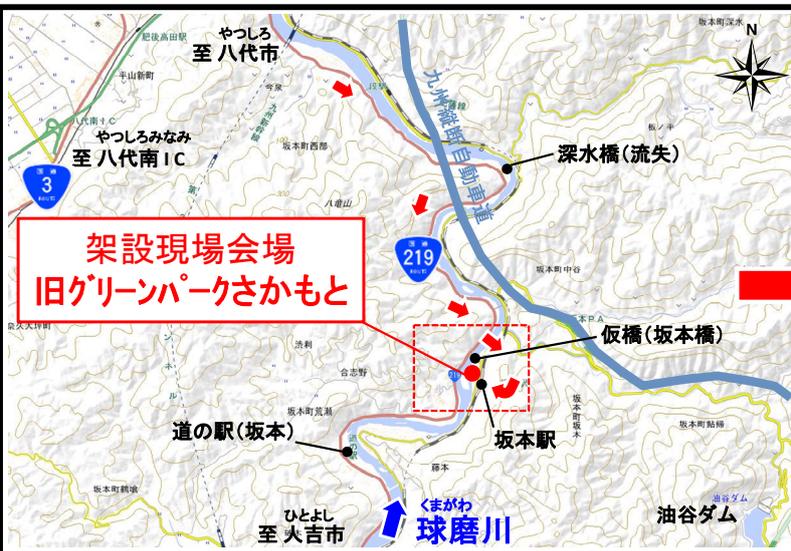

【位置詳細図】




球磨川流域橋梁（坂本橋）上部工架設 現場駐車場位置図

【駐車場と架設箇所との位置関係と順路】

①全体写真




②詳細写真

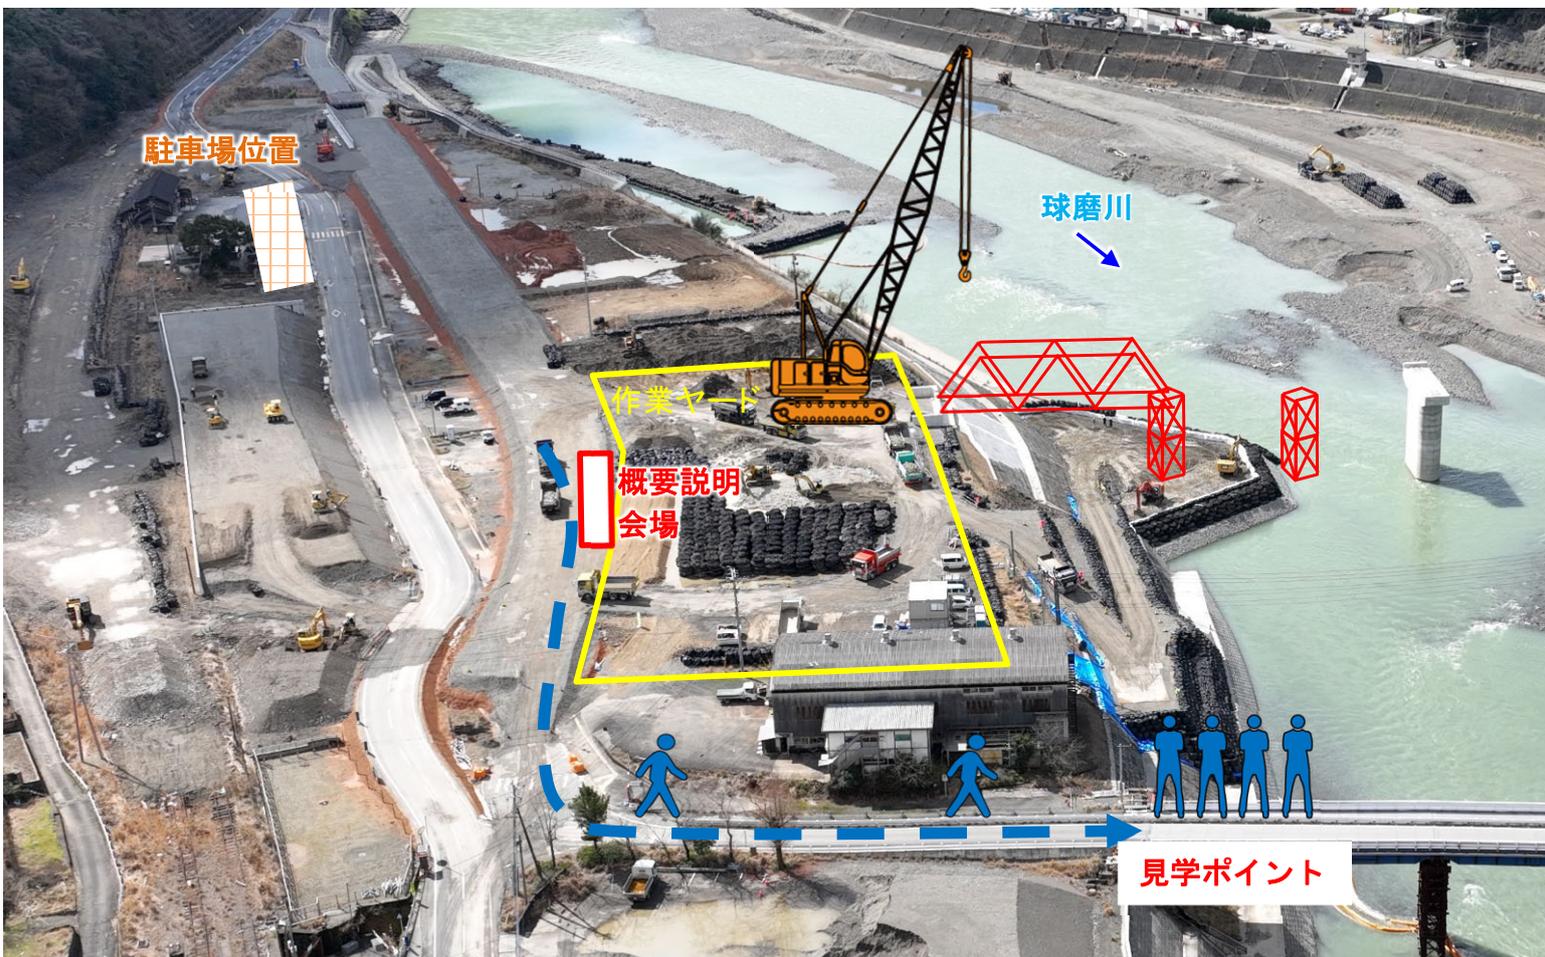

今回架設する橋梁の概要

【位置図】

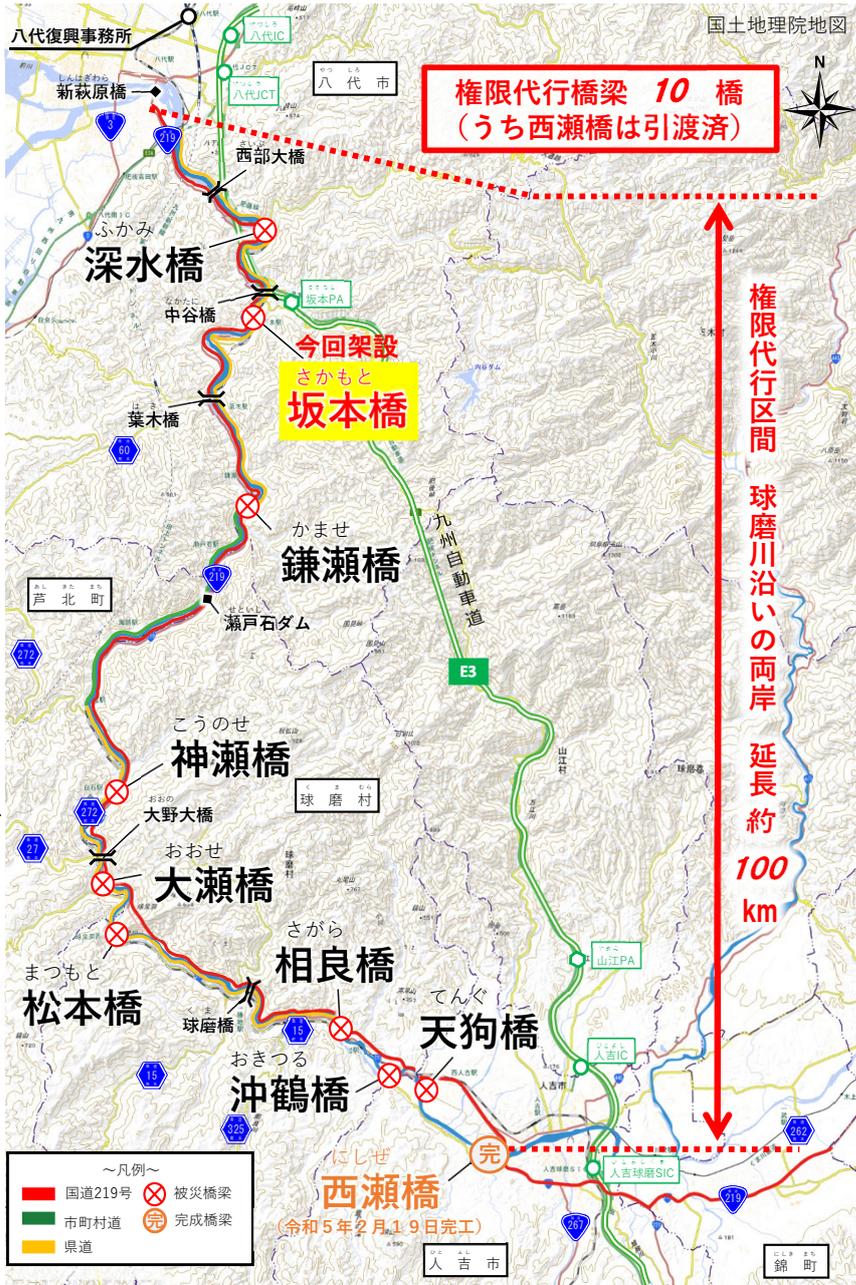


【橋梁諸元】

道路名：主要地方道坂本人吉線 さかもとひとよし
 橋種：鋼2径間連続トラス橋
 橋長：156m
 有効幅員：車道7m 歩道2m

【完成イメージ】




【断面図】

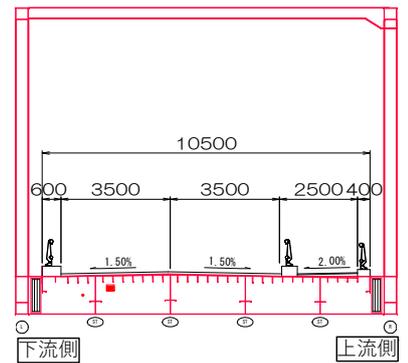


【側面図】

橋長 156.0m

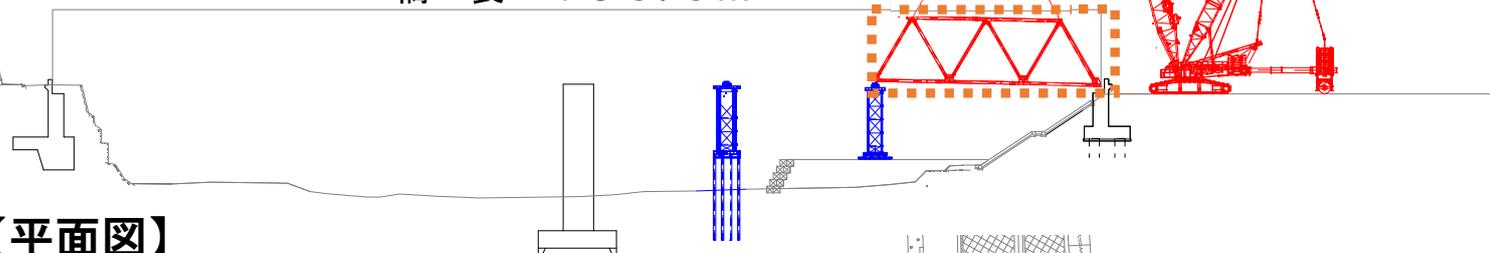

【平面図】

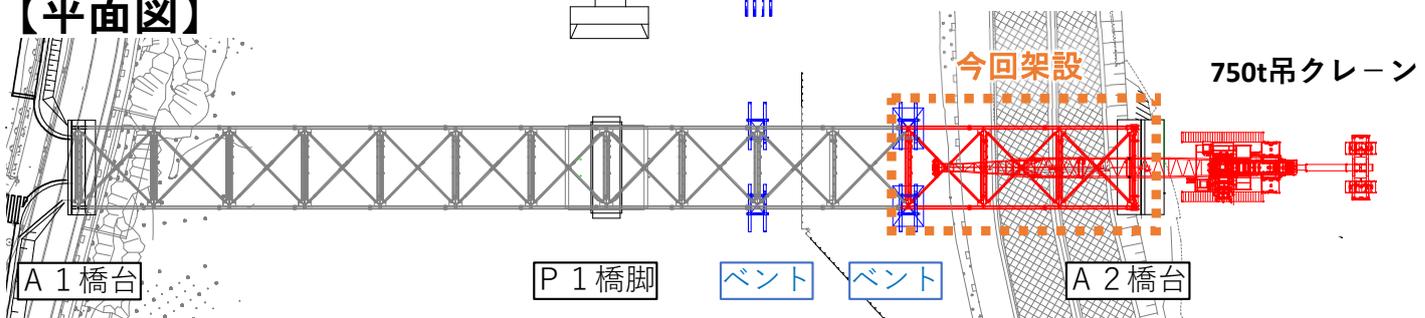

<工事概要説明 参加希望者の皆様へ>

- ・工事概要説明の参加を希望される方は、通行許可証の発行及び駐車場確保のため、本用紙「送信票」による事前申し込みをお願いします。

令和 年 月 日

F A X 送 信 票

球磨川流域橋梁(坂本橋)上部工架設着手のお知らせについて

八代復興事務所 工務第三課 行
FAX 0965-43-2575

会 社 名

住 所 〒

駐車台数 台

代表者連絡先

(ふりがな)

部署

氏名

TEL

通行許可書をデータで送信を行うため、アドレスをご記入下さい

Mailアドレス

大変申し訳ありませんが、通行許可書を印刷の上、車両の見える位置に掲示下さい。通行許可証は、白黒印刷でもかまいません。

また、代表者以外の来場者全員の氏名をフルネームでご記入ください

(ふりがな)

氏名

(ふりがな)

氏名

(ふりがな)

氏名

(ふりがな)

氏名

※FAX送信票によりFAXで事前申し込みをお願いします。

申込期限 令和6年4月15日(月) 17:00まで