



令和8年8月1日9:00時点

球磨川災害箇所の緊急復旧工事について(着手)

令和8年7月28日地震により発生した球磨川の災害箇所について、下記の通り緊急復旧工事に着手しました。

記

【球磨川②】

- ・発生日時：令和8年7月28日（火）16時27分頃
- ・場 所：球磨川右岸8k000付近（被災延長L＝40m）
熊本県八代市古麓町
堤防横断亀裂40m被災
- ・工事着手：令和8年7月31日21時00分（24時間施工）
- ・復旧工法：地震の影響により亀裂が発生した堤防法面の保護を行います。
- ・請 負 者：(株)中山建設
「災害時における応急対策工事に関する基本協定」に基づく契約締結

【球磨川③】

- ・発生日時：令和8年7月28日（火）16時27分頃
- ・場 所：球磨川左岸8k540付近（被災延長L＝40m）
熊本県八代市渡町
堤防横断亀裂40m被災
- ・工事着手：令和8年7月31日22時00分（24時間施工）
- ・復旧工法：地震の影響により亀裂が発生した堤防法面の保護を行います。
- ・請 負 者：(株)福岡建設
「災害時における応急対策工事に関する基本協定」に基づく契約締結

問い合わせ先


国土交通省九州地方整備局 八代河川国道事務所

技術副所長 末吉 仙英（すえよし のりひで）


工務第一課長 香月 貴廣（かつき たかひろ）

TEL 0965-32-4135


位置図(球磨川水系球磨川)

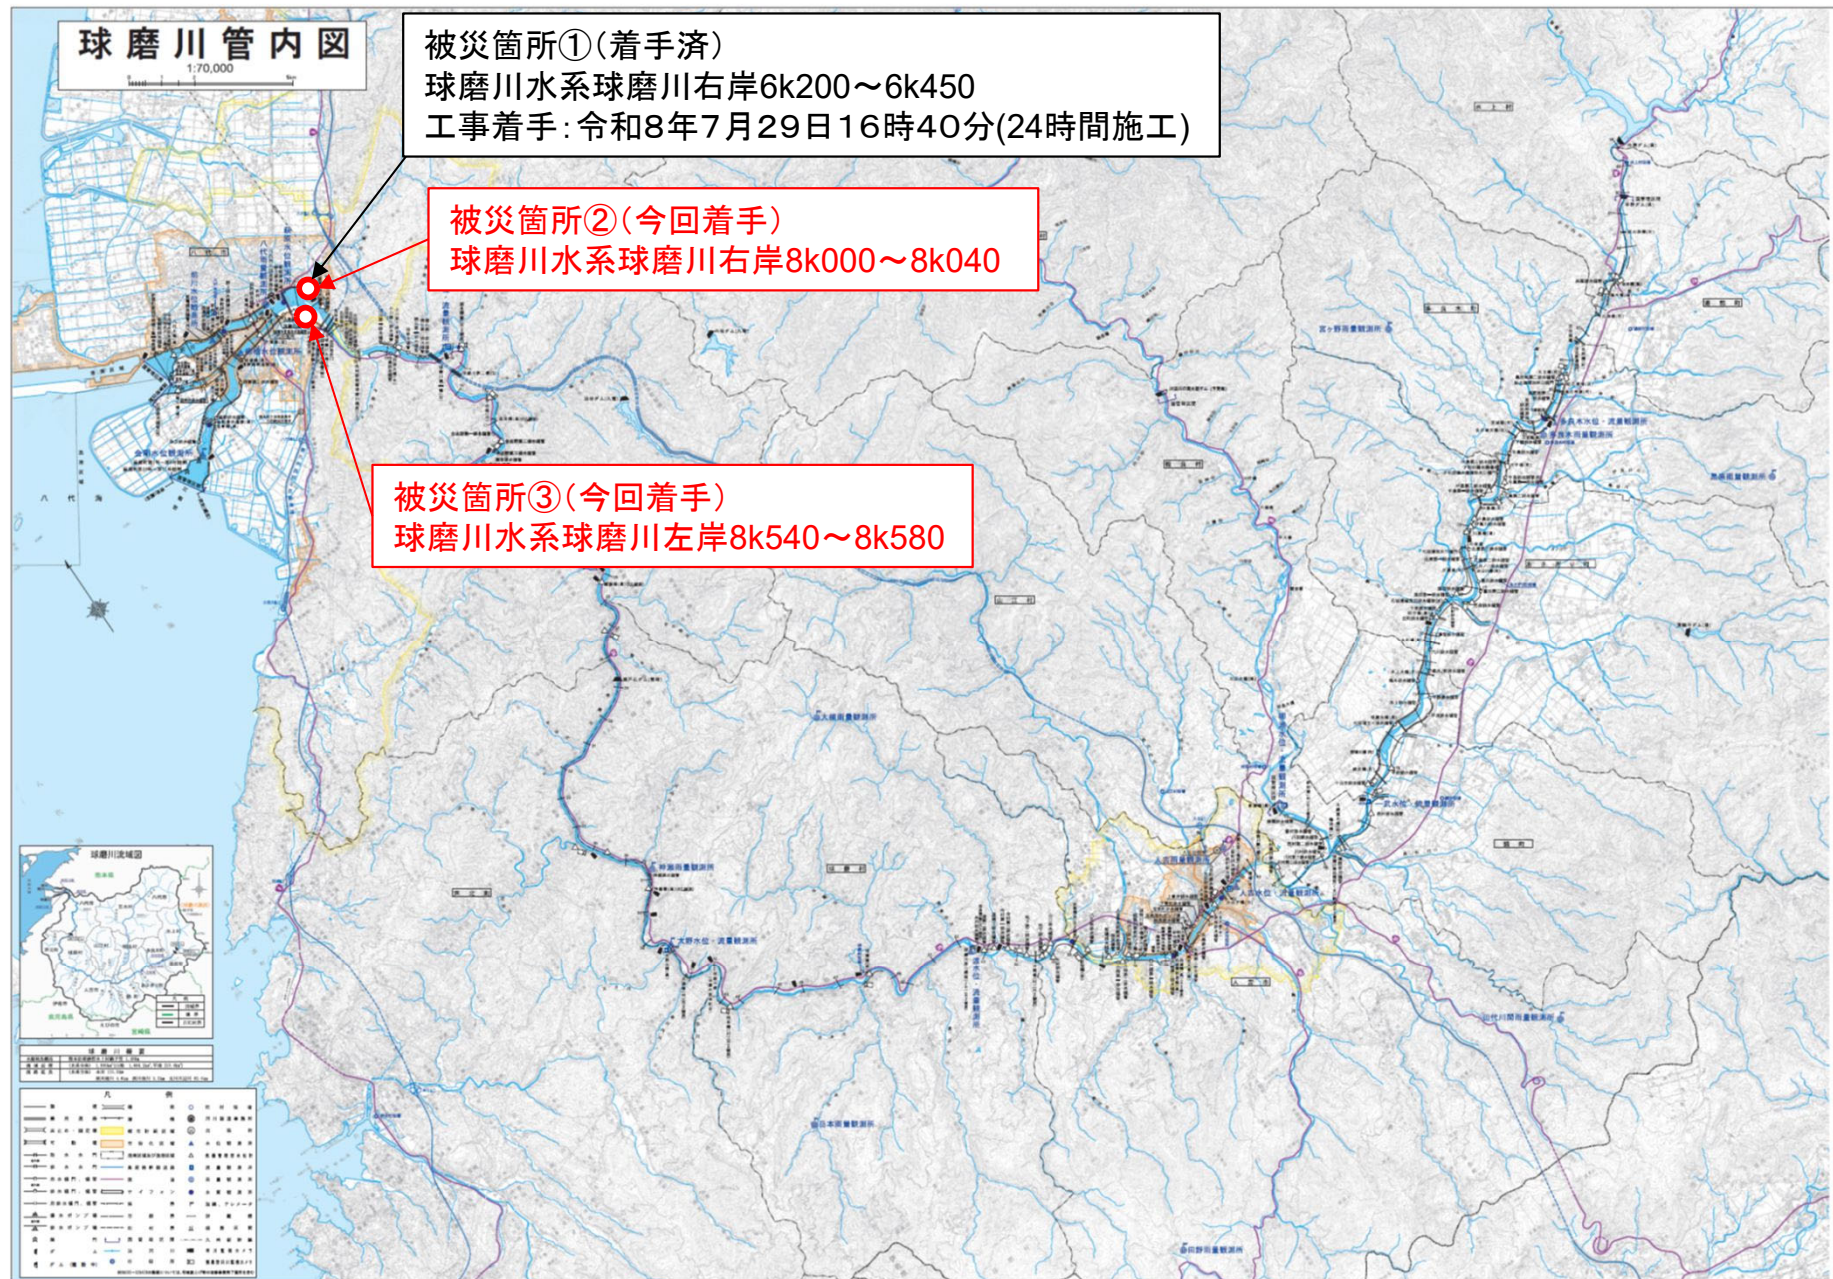

平面図(①球磨川水系球磨川右岸6k200～450)

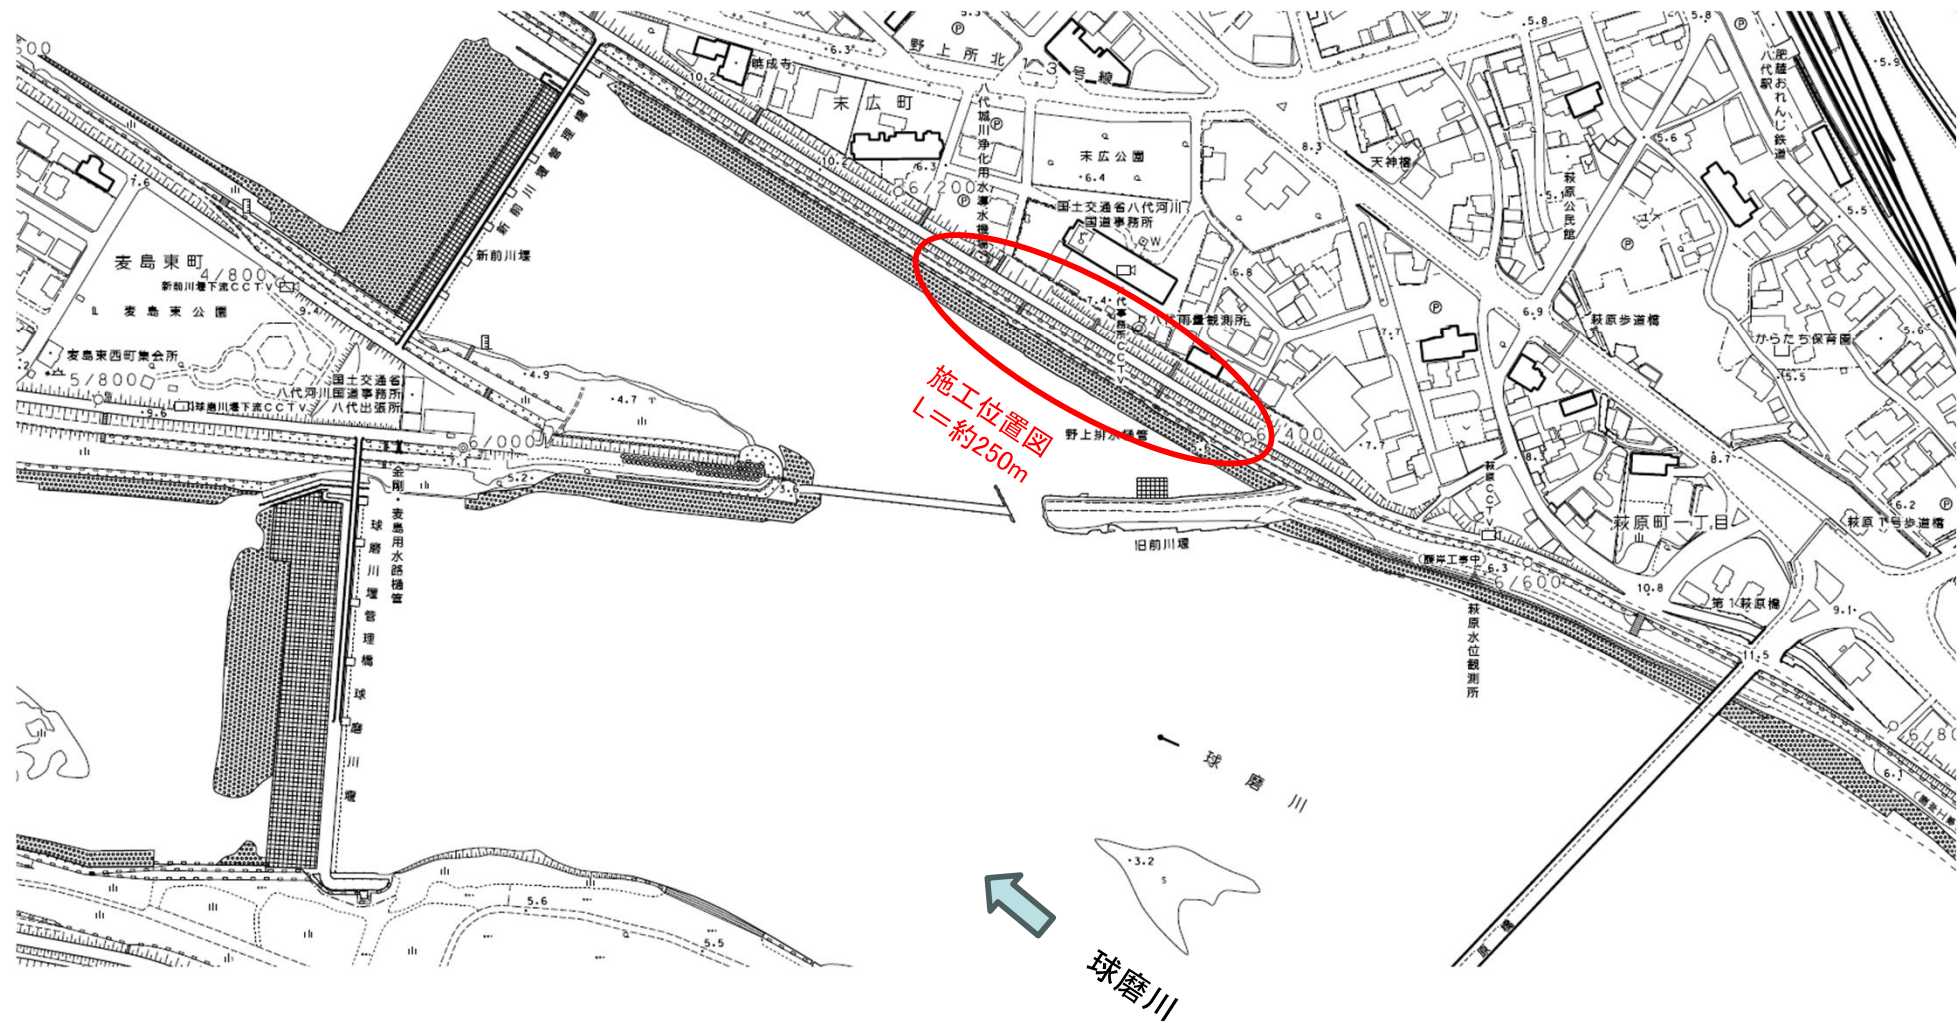

平面図(②球磨川水系球磨川右岸8k000~040)

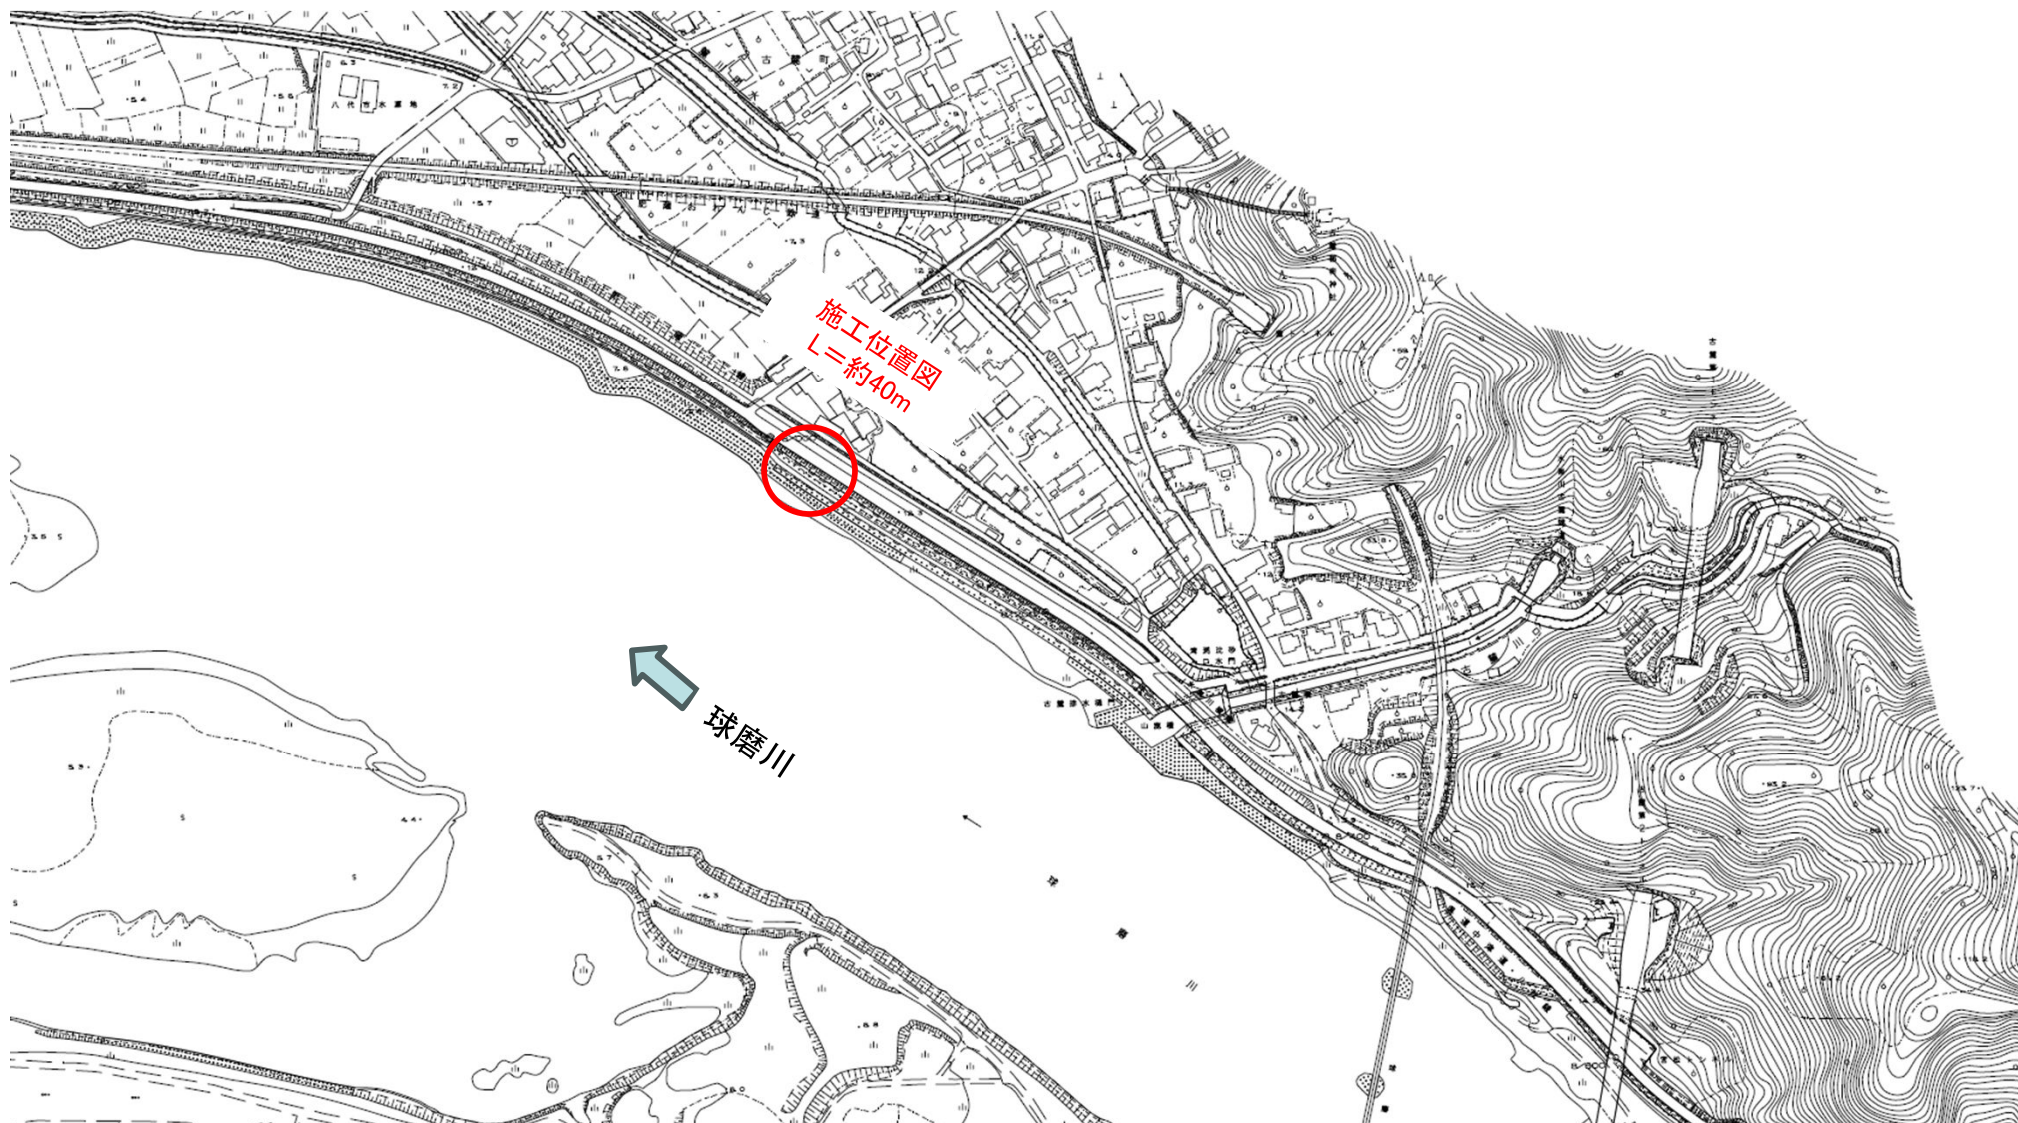

平面図 (③球磨川水系球磨川左岸8k540～580)

