熊本３号　女島トンネル新設工事　概要

位置図

地質縦断図

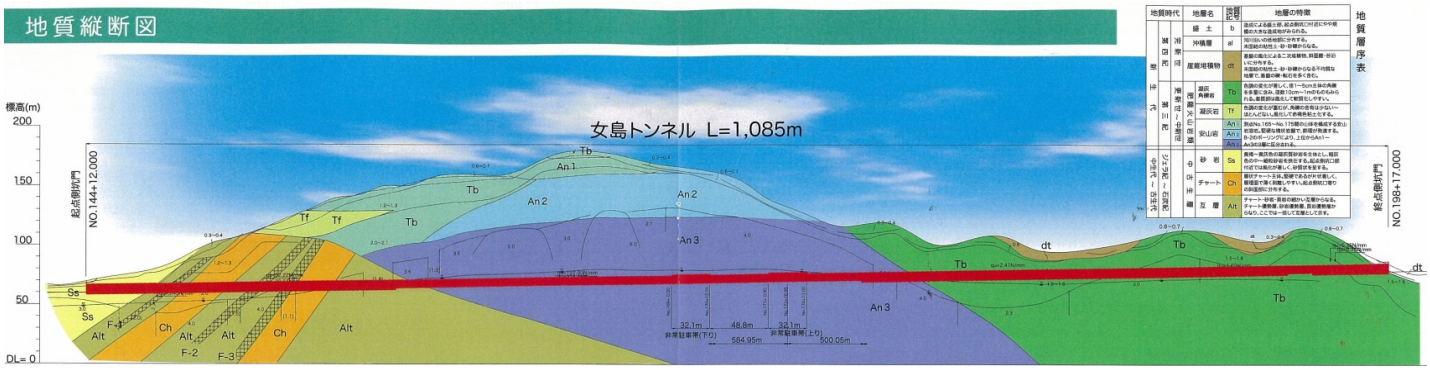
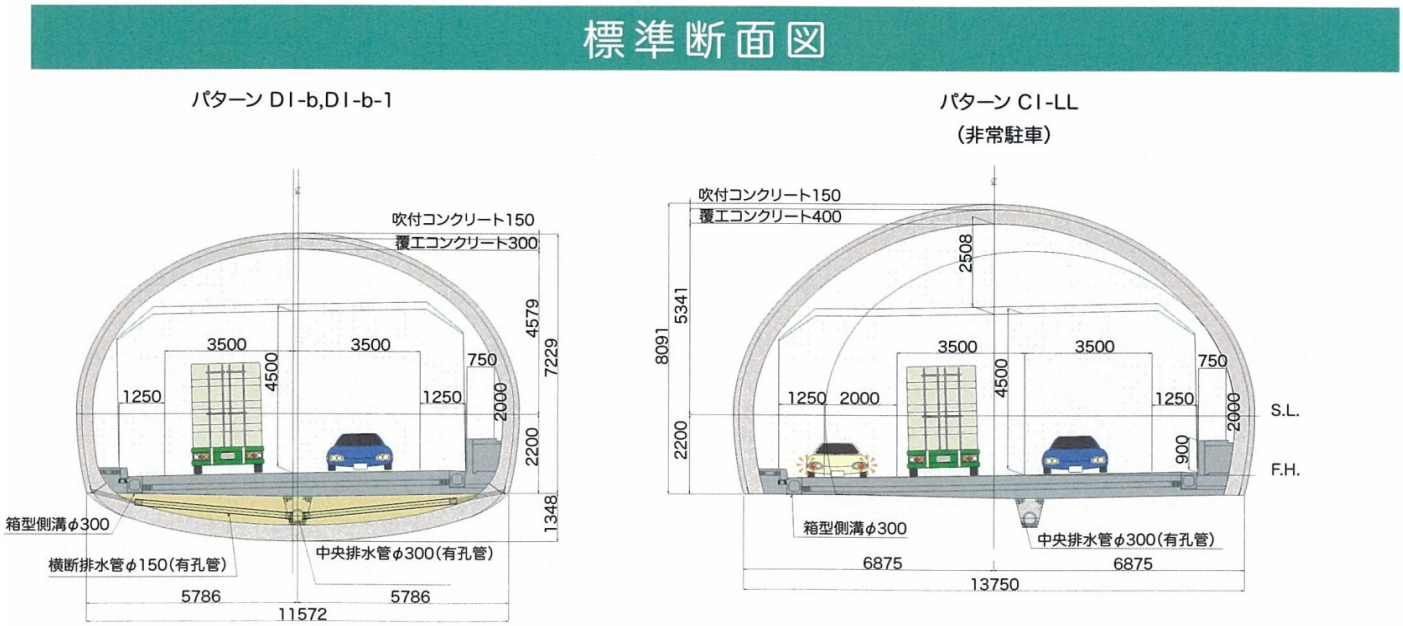
断面図