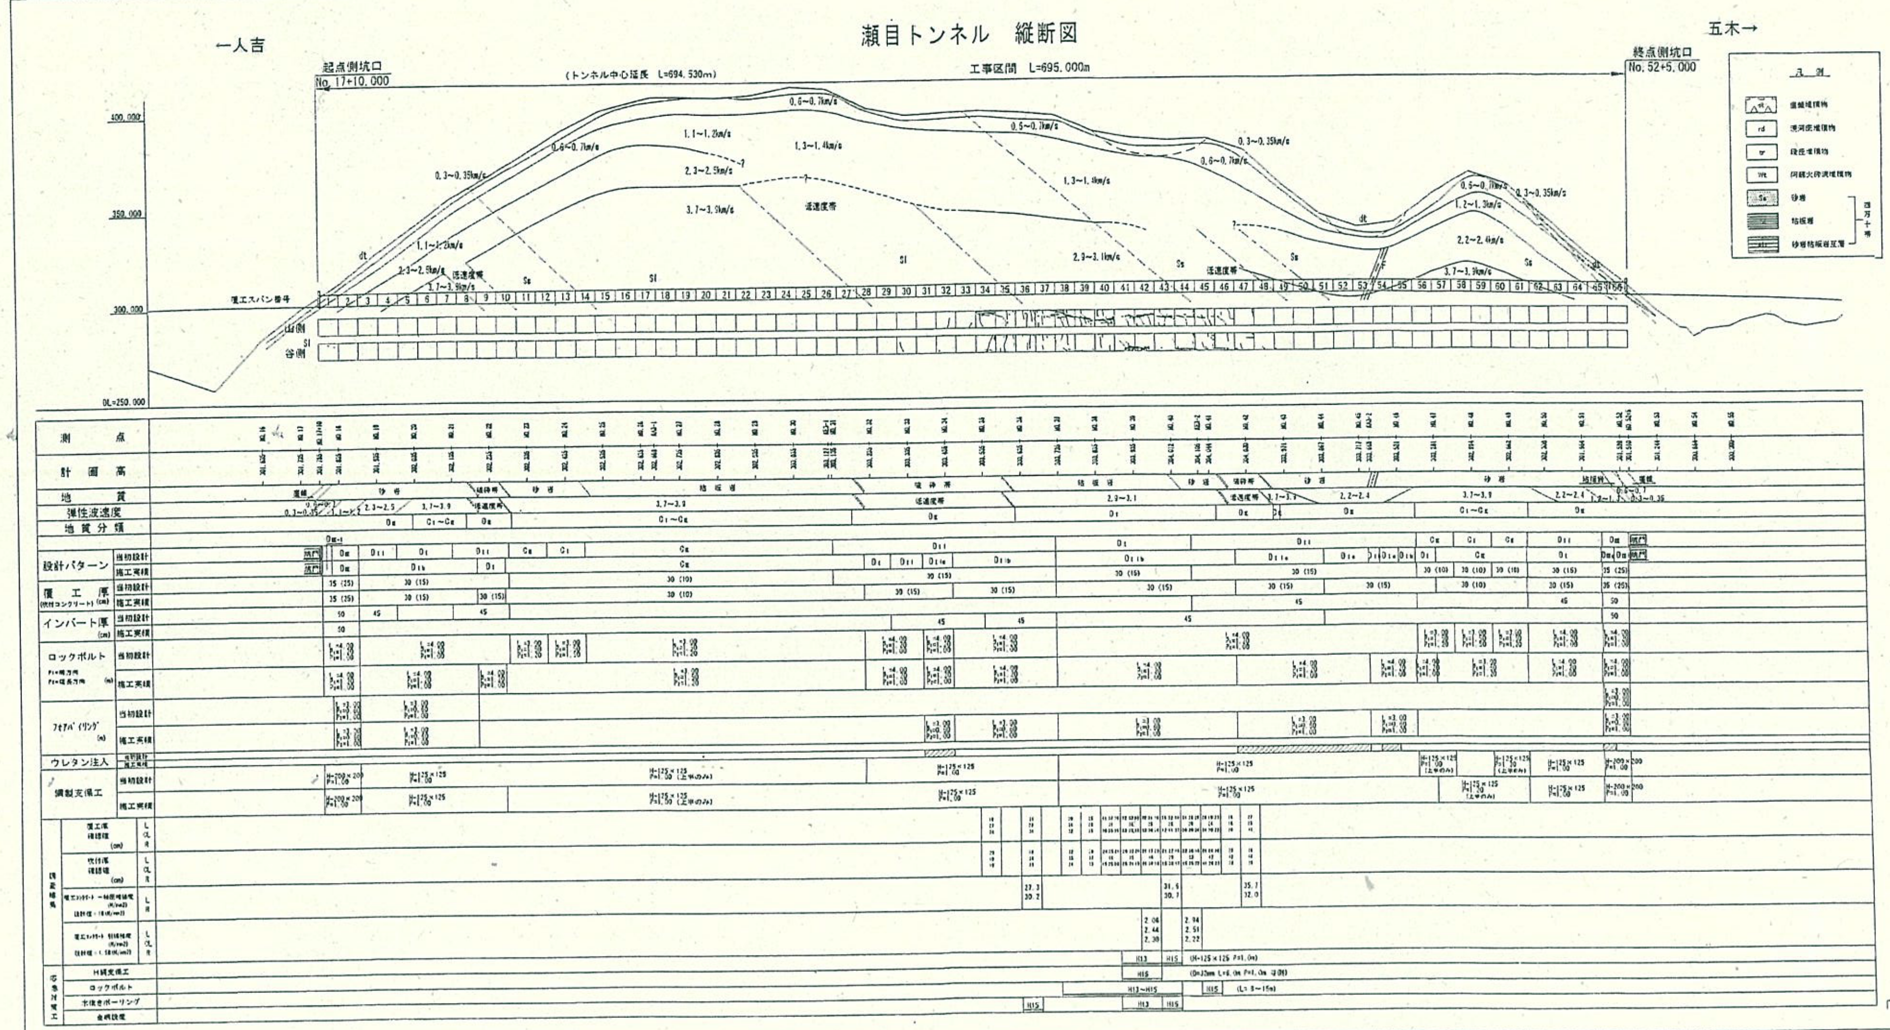

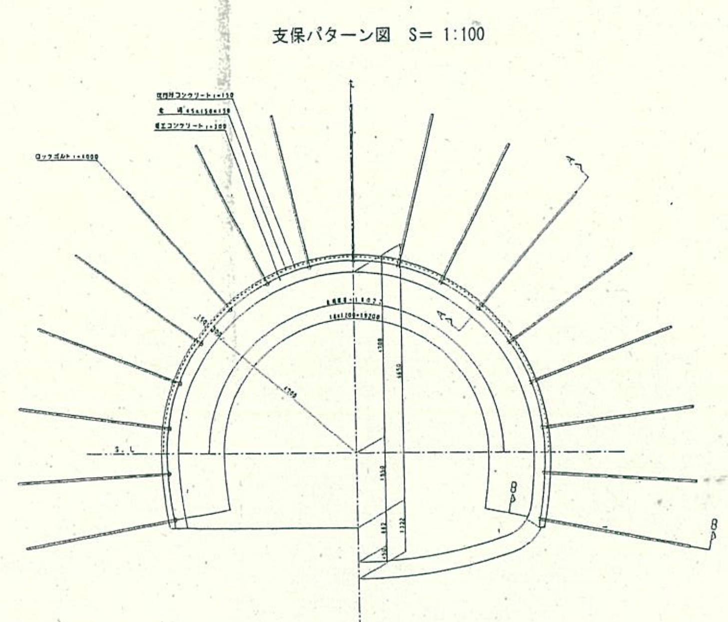

諸　元　表

パターン	ロックボルト			鋼製支保工		吹付けコンクリート厚	覆工厚		金網	変形余裕量		
	長さ	延長方向	周方向	上半	下半		上・下半	インバート		上半	下半	インバート
DI.DI(	4.0m	1.0m	1.2m	H-125×125	H-125×125	15cm	30cm	45cm	上半	0	0	0

「付替国道瀬目トンネル新設工事」変更図面に加筆・修正

トンネル縦断図・支保パターン図