


## 事業の概要及び効果

国道3号植木バイパスは、熊本市北部地域の交通混雑緩和を目的として計画された熊本市北区植木町亀甲<sup>うえき まちかめこう</sup>から同市北区四方寄町<sup>よもぎまち</sup>に至る延長9.3kmの道路であり、うち熊本市北区植木町鞍掛<sup>うえき まちくらかけ</sup>から同市北区四方寄町<sup>よもぎまち</sup>の間の延長5.6kmを先行して事業を行っています。平成23年4月に熊本市北区植木町の2工区(2.3km)を暫定2車線で開通し、令和5年2月に3工区のうち熊本市北区下硯川町<sup>しもすずりかわまち</sup>から同市北区四方寄町<sup>よもぎまち</sup>までの区間(0.9km)を暫定2車線で開通しました。今後は3工区のうち熊本市北区植木町<sup>うえき まち</sup>から同市北区下硯川町<sup>しもすずりかわまち</sup>の区間(2.4km)の早期開通に向けて事業を推進します。

熊本市北部地域の国道3号では、主要渋滞箇所が存在しており、慢性的な速度低下や交通渋滞が原因と想定される追突事故が多く発生しています。植木バイパスが整備されると現道の交通がバイパスへ転換することになり、国道3号の交通混雑が緩和され、走行速度の向上など円滑な交通の確保及び沿道環境の改善などが期待されます。また国道3号が地域のための道路としてさらに利用しやすくなり、地域の活性化に大きく寄与します。

## 標準断面図

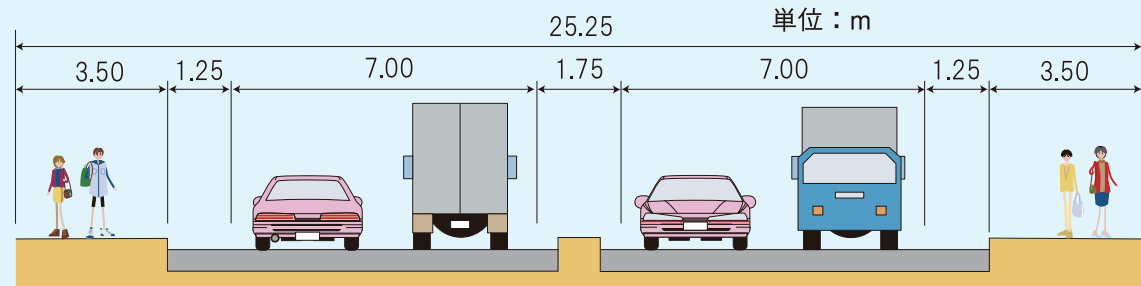

※歩道の有無については、場所によって変わります

## 計画諸元

|          |                                          |
|----------|------------------------------------------|
| 路線名      | 国道3号 植木バイパス                              |
| 事業化区間(自) | 熊本市北区植木町鞍掛 <sup>うえき まちくらかけ</sup>         |
| 事業化区間(至) | 熊本市北区四方寄町 <sup>よもぎまち</sup>               |
| 事業化延長    | 5,600m                                   |
| 構造規格     | 第3種第1級                                   |
| 設計速度     | 80km/h                                   |
| 車線数      | 4車線                                      |
| 幅員構成     | W=25.25m(3.5-1.25-7.0-1.75-7.0-1.25-3.5) |

## 事業の経緯

|          |                          |
|----------|--------------------------|
| 平成11年度   | 2・3工区事業化                 |
| 平成11年 5月 | 1~3工区都市計画決定              |
| 平成13年度   | 用地買収着手                   |
| 平成19年度   | 2工区工事着手                  |
| 平成23年 4月 | 2工区暫定開通(2/4) L=2,300m    |
| 平成25年 1月 | 3工区都市計画変更                |
| 平成28年度   | 3工区工事着手                  |
| 令和 5年 2月 | 3工区(一部) 暫定開通(2/4) L=900m |

## 道路事業の流れ




令和6年10月作成




## 国土交通省 九州地方整備局 熊本河川国道事務所

〒861-8029 熊本市東区西原1丁目12-1  
TEL.096-382-1111 FAX.096-382-8412  
ホームページ <https://www.qsr.mlit.go.jp/kumamoto/>  
E-mailアドレス [qsr-kumamoto-kouhou@ki.mlit.go.jp](mailto:qsr-kumamoto-kouhou@ki.mlit.go.jp)

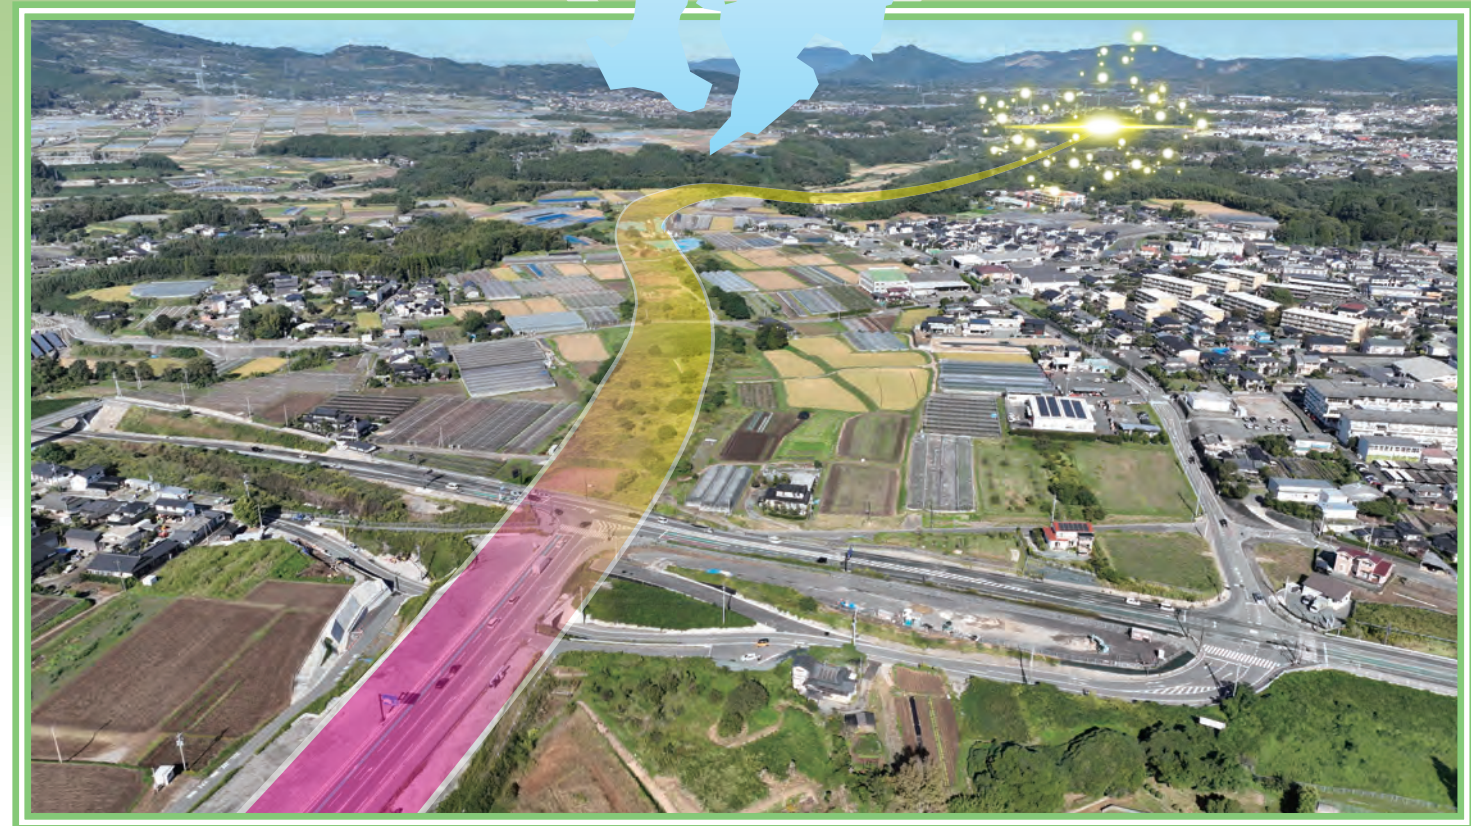

## 植木バイパス概要図

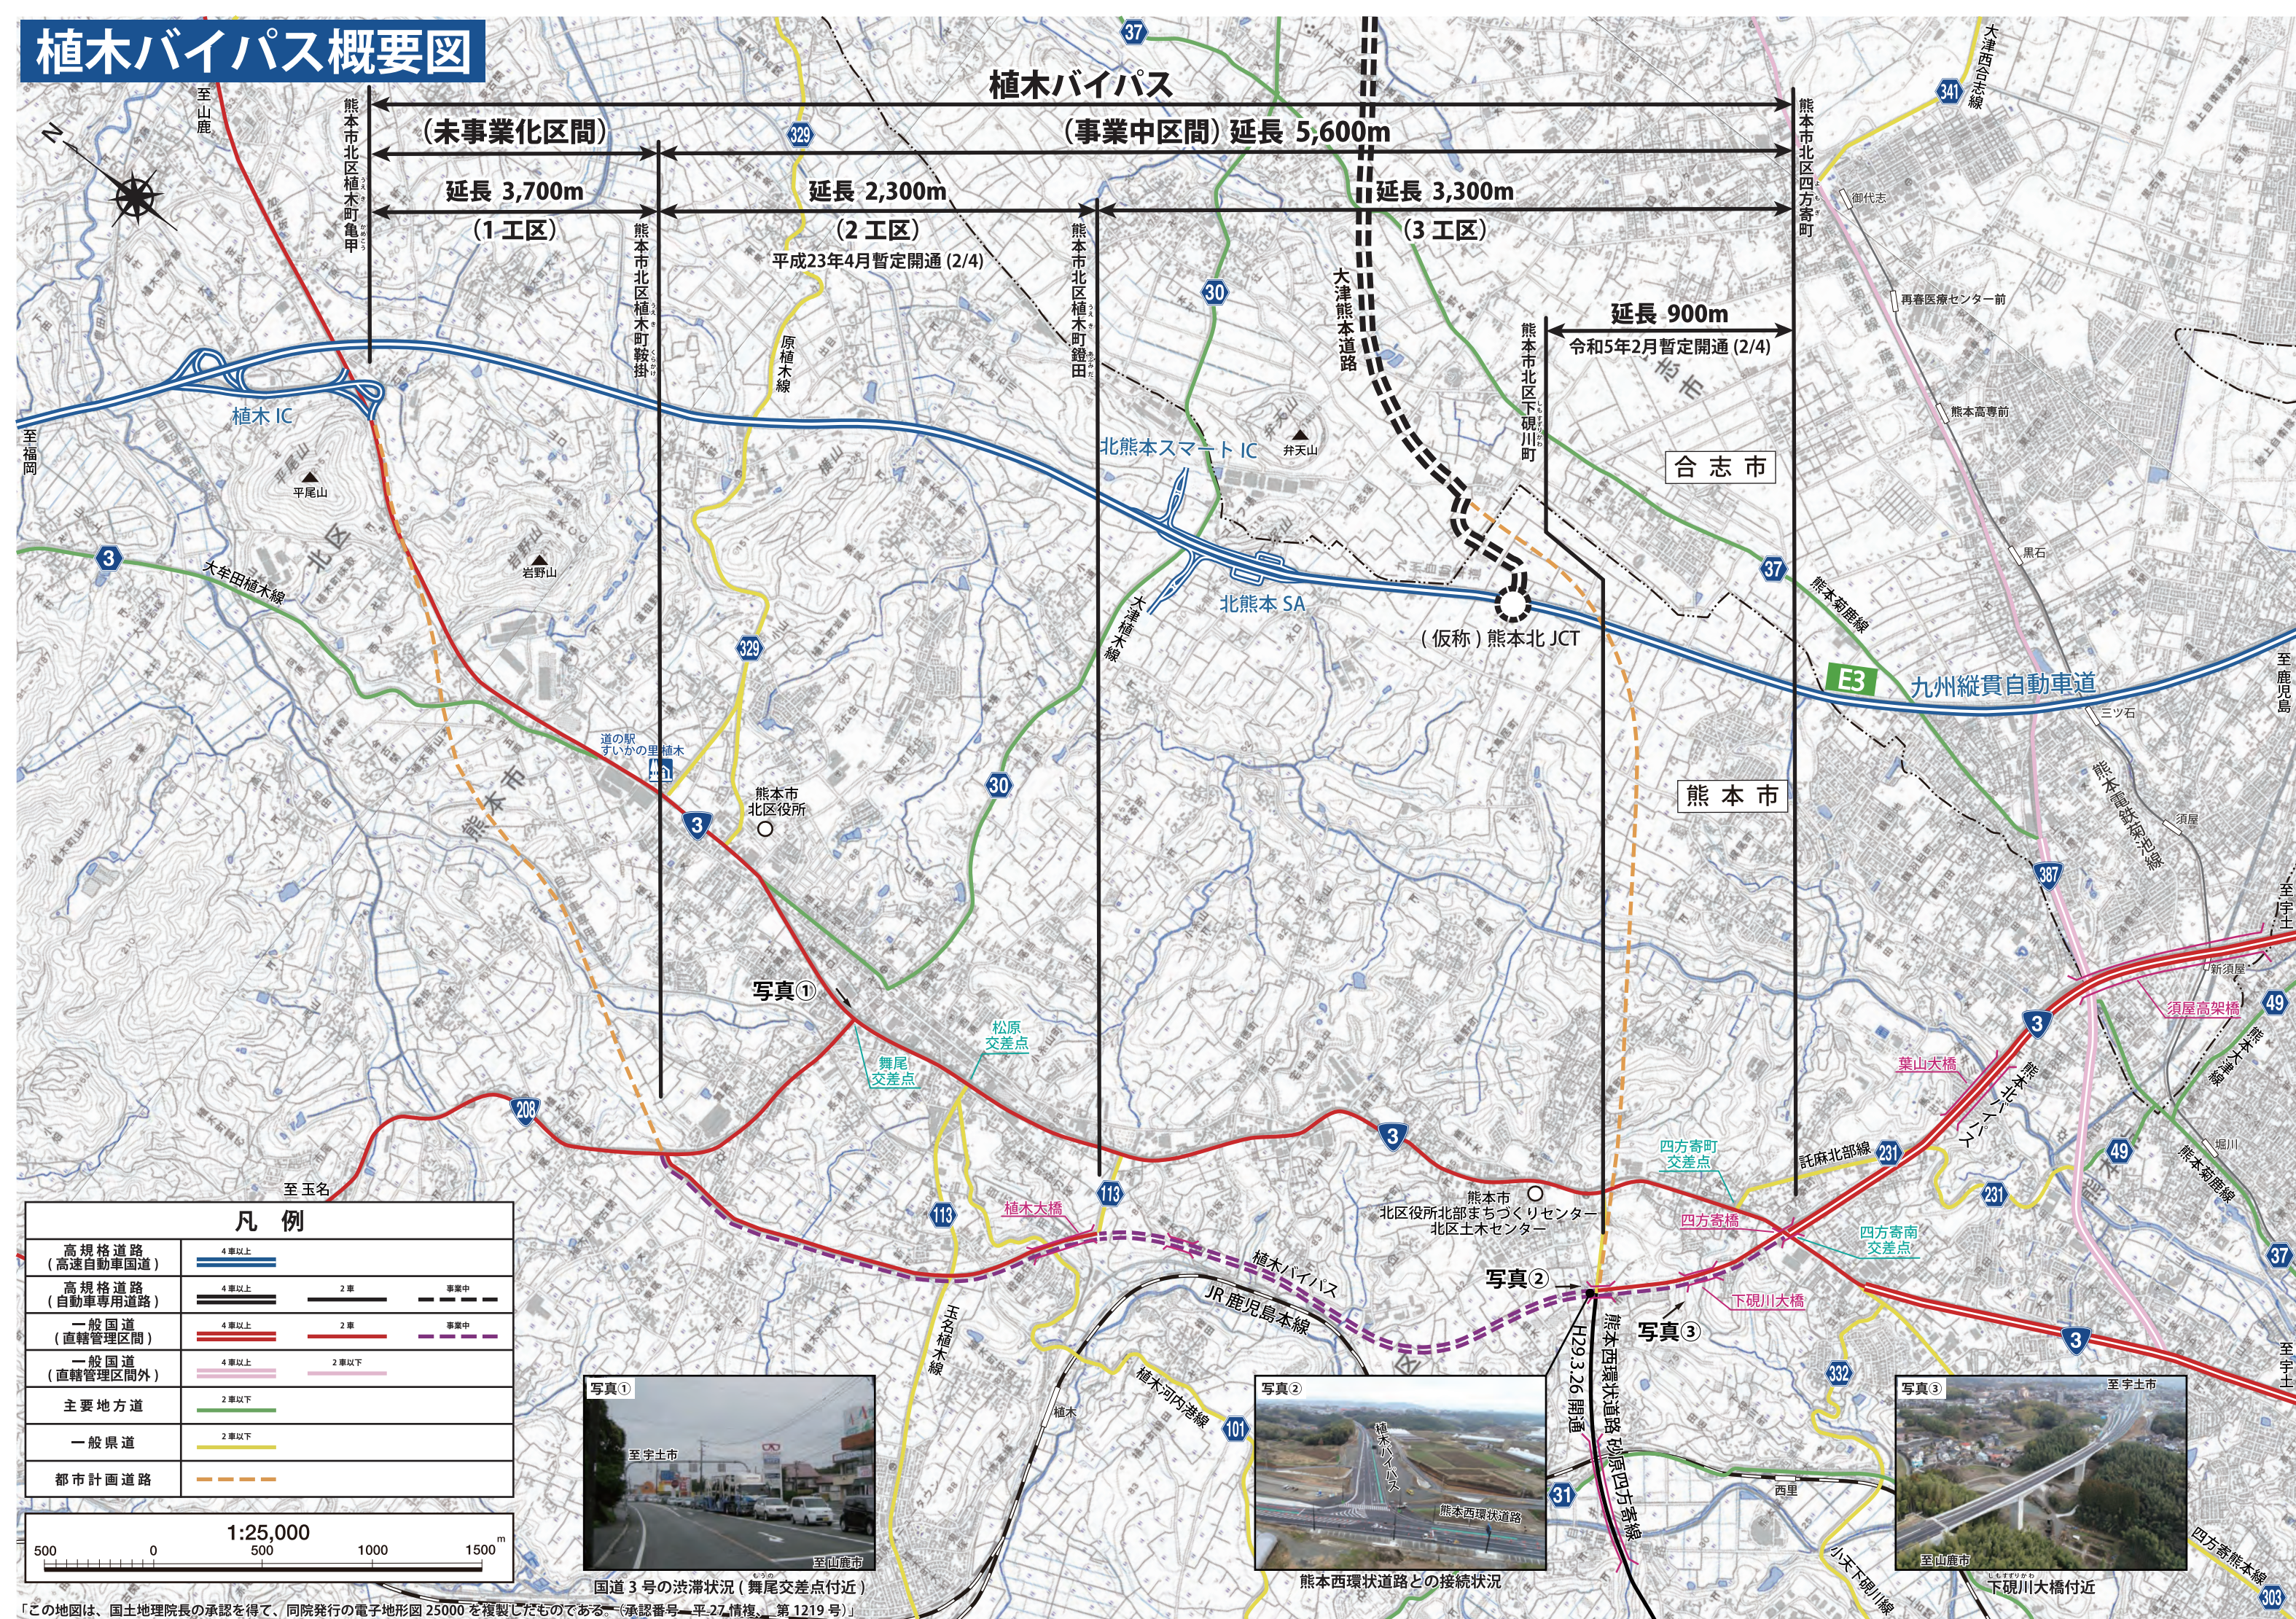

「この地図は、国土地理院長の承認を得て、同院発行の電子地形図 25000 を複製したものである。(承認番号 平 27 情複、第 1219 号)」