直方市内における重要水防箇所

国土交通省　九州地方整備局
遠賀川河川事務所

平成31年度遠賀川水防情報図（直方市域抜粋）

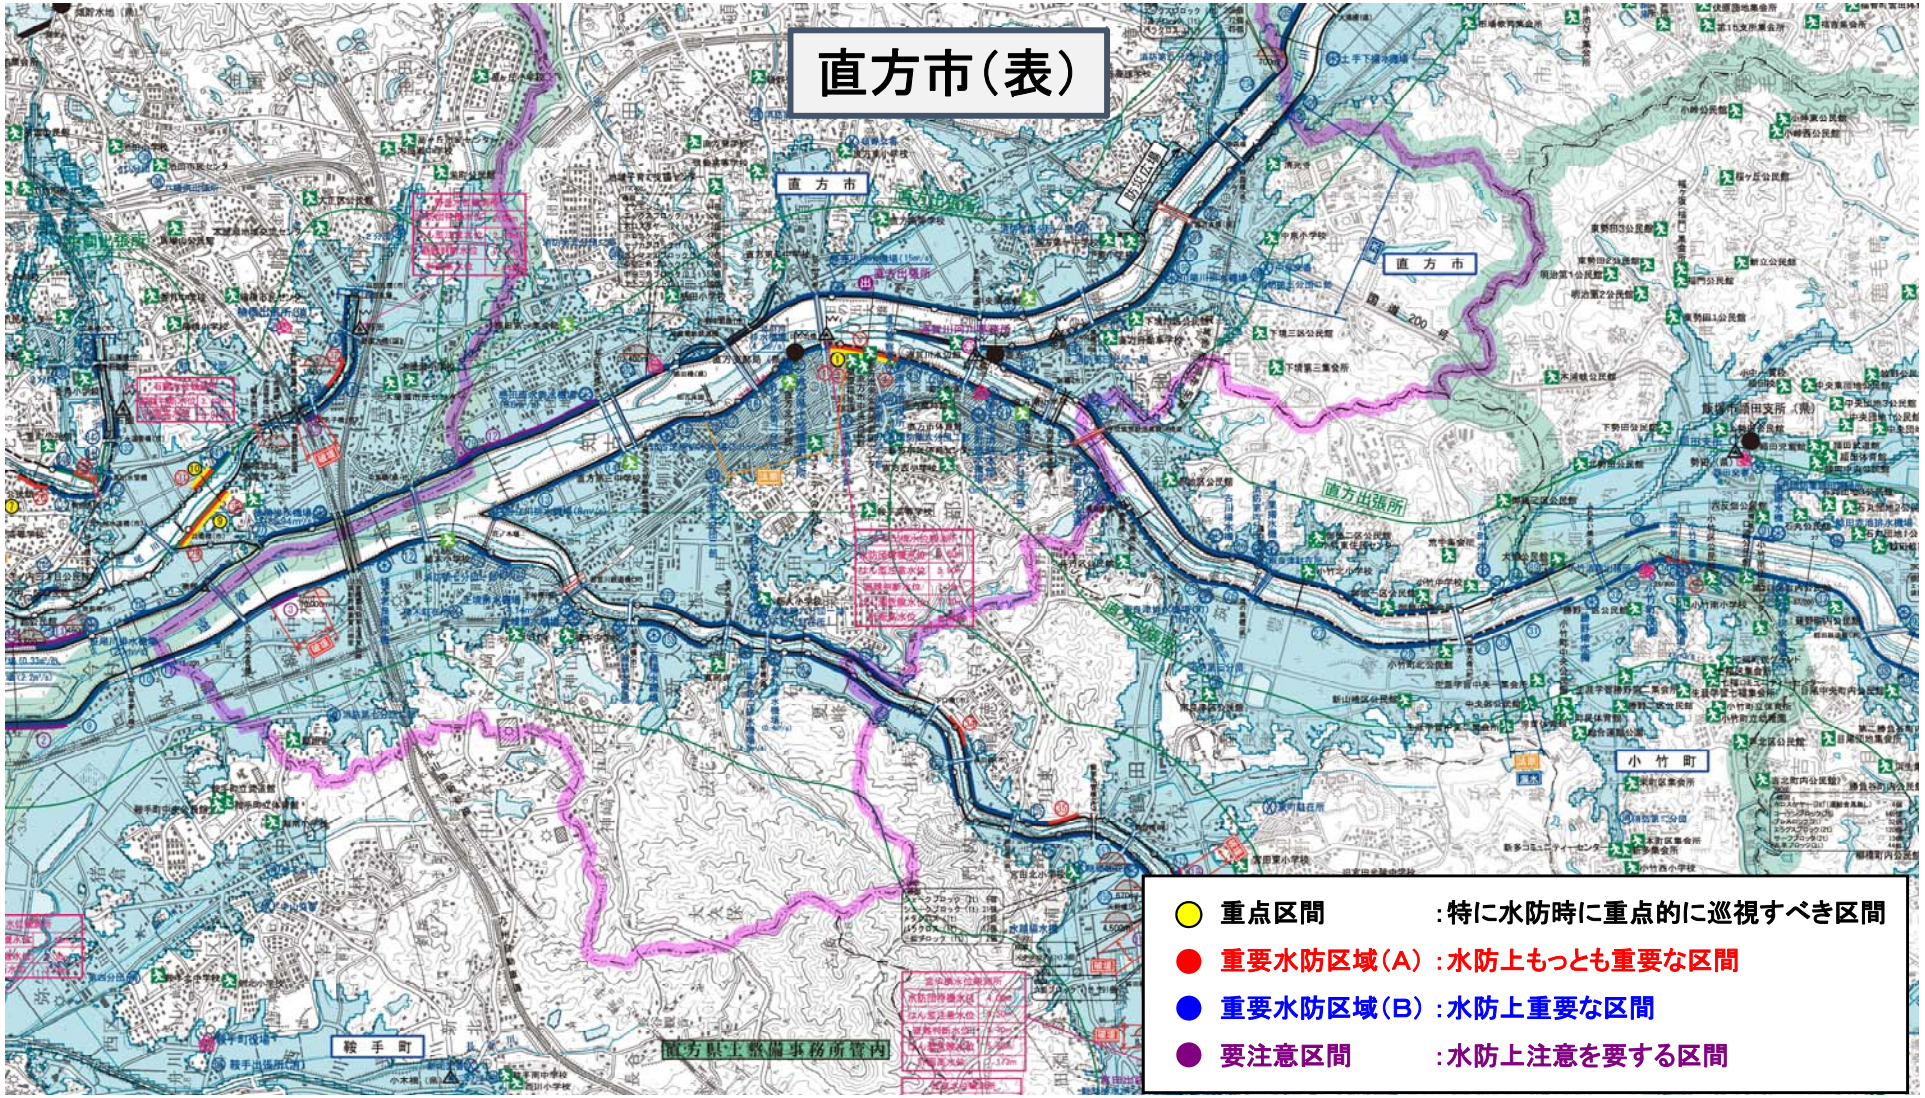

直方市内における重要水防箇所

国土交通省　九州地方整備局
遠賀川河川事務所

平成31年度遠賀川水防情報図（直方市域抜粋）

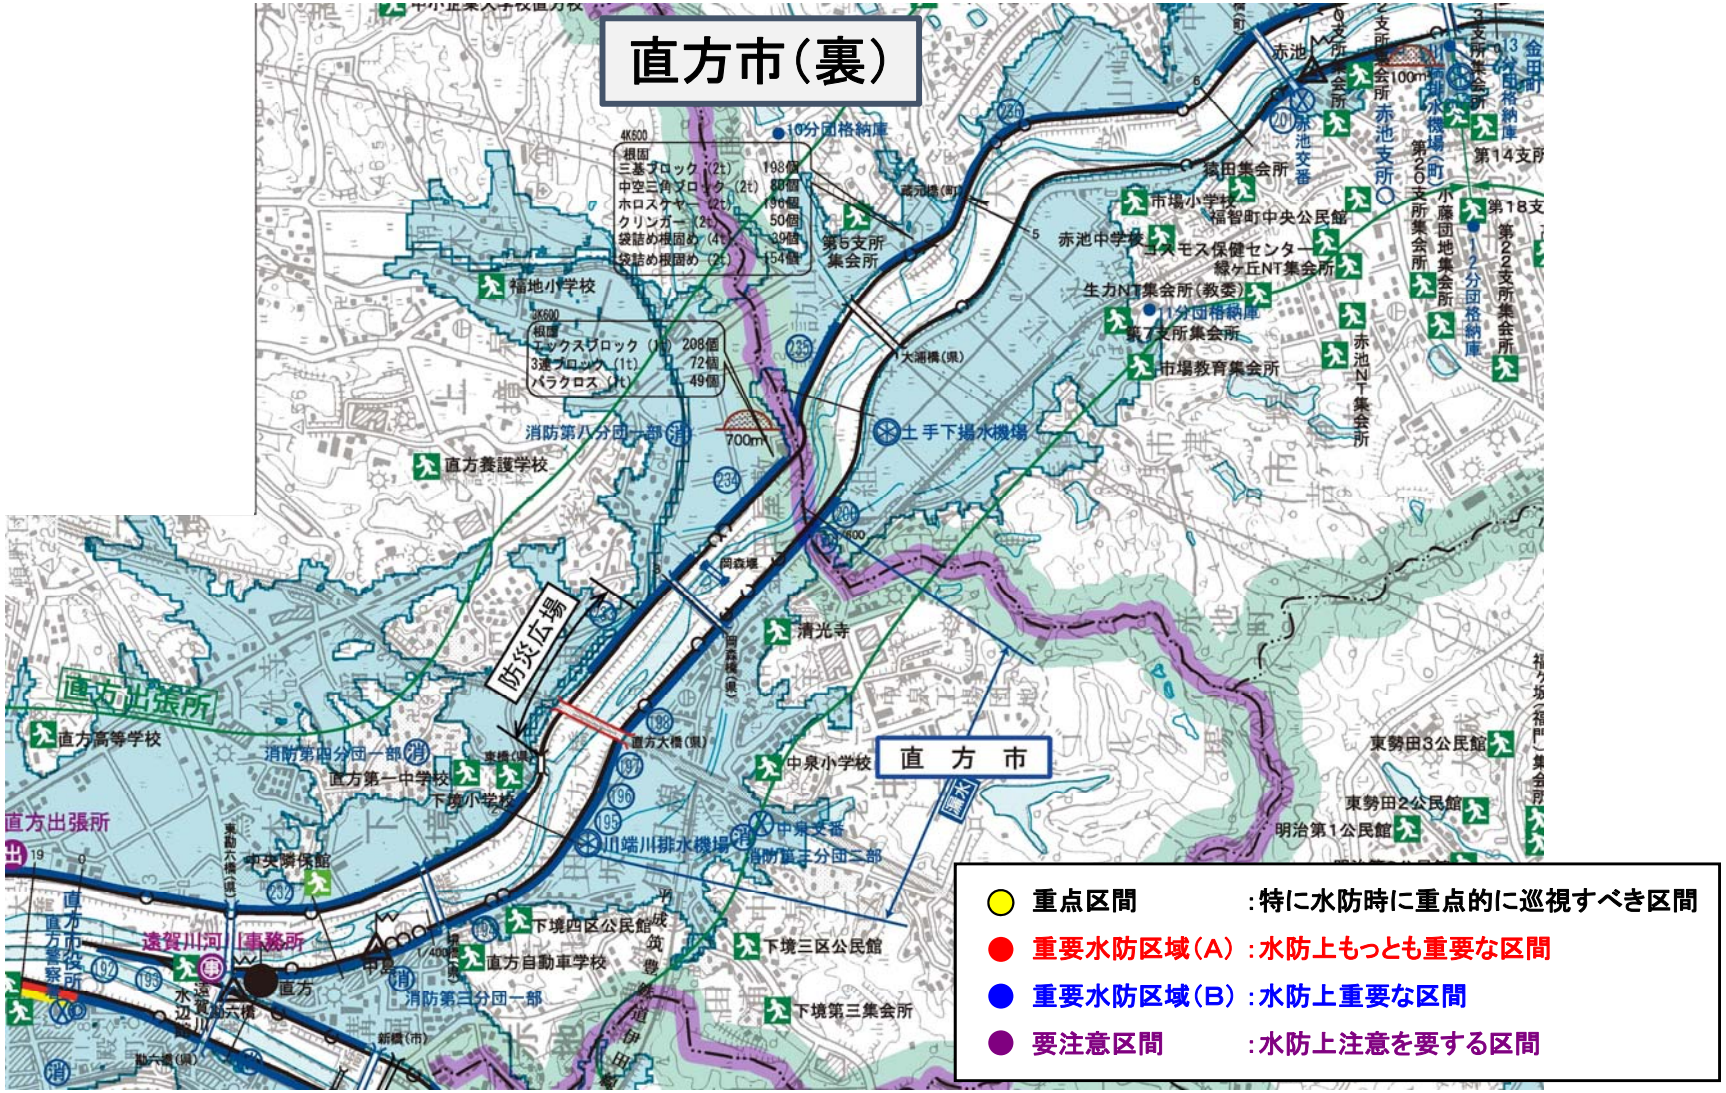

重要水防箇所一覧表（重点区間）<堤　防>

様式－３　　遠賀川水系

番号	県　名	河 川 名	地　先　名	左右岸の区別	位　置	延長(m)	備　　考	水防工法
1	福岡県	遠 賀 川	直方市津田町地先 直方市殿町地先	左	18/700 ～ 19/300	600	堤防高A	積み土俵
		計			（1ヶ所）	600		

重 要 水 防 区 域 一 覧 表（A）〈堤 防〉

様式－３

遠賀川水系

番号	県 名	河 川 名	地 先 名	左右岸の区別	位 置	延長(m)	備 考	水防工法
1	福岡県	遠 賀 川	直方市津田町地先	左	18/700 ～ 18/800	100	堤防高A 法崩れB	積み土俵
2	福岡県	遠 賀 川	直方市津田町地先	左	18/800 ～ 18/900	100	堤防高A	積み土俵
3	福岡県	遠 賀 川	直方市津田町地先 直方市殿町地先	左	18/900 ～ 19/100	200	堤防高A 堤防断面B	シート張り・積み土俵
4	福岡県	遠 賀 川	直方市殿町地先	左	19/100 ～ 19/300	200	堤防高A	積み土俵
		計			(4ヶ所)	600		

重 要 水 防 区 域 一 覧 表 （B）〈堤 防〉

様式－３

遠賀川水系

番号	県 名	河 川 名	地 先 名	左右岸の区別	位 置	延長(m)	備 考	水防工法
11	福岡県	遠 賀 川	直方市植木地先	左	13/140 ～ 13/200	60	堤防高B	積み土俵
12	福岡県	遠 賀 川	直方市植木地先 直方市感田地先	左	13/200 ～ 15/900	2,700	堤防高B	積み土俵
13	福岡県	遠 賀 川	直方市感田地先	左	15/900 ～ 16/700	800	堤防高B	積み土俵
14	福岡県	遠 賀 川	直方市感田地先 直方市知古地先	左	16/700 ～ 16/900	200	堤防高B	積み土俵
15	福岡県	遠 賀 川	直方市知古地先	左	17/100 ～ 17/600	500	堤防高B	積み土俵
16	福岡県	遠 賀 川	直方市知古地先	左	17/600 ～ 17/700	100	堤防高B　法崩れB	シート張り・積み土俵
17	福岡県	遠 賀 川	直方市知古地先	左	17/700 ～ 17/900	200	堤防高B　堤防断面B　法崩れB	シート張り・積み土俵
18	福岡県	遠 賀 川	直方市知古地先直方市日吉町地先	左	17/900 ～ 18/700	800	堤防高B　法崩れB	シート張り・積み土俵
19	福岡県	遠 賀 川	直方市殿町地先	左	19/300 ～ 19/700	400	堤防高B	積み土俵
20	福岡県	遠 賀 川	直方市新町地先	左	19/700 ～ 19/900	200	堤防断面B	シート張り・積み土俵
21	福岡県	遠 賀 川	直方市新町地先、直方市丸山町地先直	左	19/900 ～ 21/100	1,200	堤防高B	積み土俵
22	福岡県	遠 賀 川	直方市山部地先	左	21/100 ～ 21/300	200	堤防高B	積み土俵
23	福岡県	遠 賀 川	直方市山部地先	左	21/300 ～ 21/320	20	堤防高B　堤防断面B	シート張り・積み土俵
78	福岡県	遠 賀 川	直方市感田地先	右	15/780 ～ 15/900	120	堤防高B	積み土俵
79	福岡県	遠 賀 川	直方市感田地先	右	15/900 ～ 16/900	1,000	堤防高B	積み土俵
80	福岡県	遠 賀 川	直方市感田地先	右	17/100 ～ 17/500	400	堤防高B	積み土俵
81	福岡県	遠 賀 川	直方市感田地先	右	17/500 ～ 17/700	200	堤防高B	積み土俵
82	福岡県	遠 賀 川	直方市知古地先、直方市頓野地先 直方市下境地先	右	17/700 ～ 19/300	1,600	堤防高B	積み土俵

重 要 水 防 区 域 一 覧 表（B）〈堤 防〉

様式－３

遠賀川水系

番号	県 名	河 川 名	地 先 名	左右岸の区別	位 置	延長(m)	備 考	水防工法
83	福岡県	遠 賀 川	直方市溝堀地先	右	20/100 ～ 20/500	400	堤防高B	積み土俵
84	福岡県	遠 賀 川	直方市溝堀地先	右	20/700 ～ 20/740	40	堤防高B	積み土俵
150	福岡県	犬 鳴 川	直方市植木地先	左	0/100 ～ 0/400	300	堤防高B	積み土俵
151	福岡県	犬 鳴 川	直方市植木地先	左	0/400 ～ 0/500	100	堤防高B	積み土俵
152	福岡県	犬 鳴 川	直方市下新入地先	左	1/700 ～ 2/300	600	堤防高B	積み土俵
153	福岡県	犬 鳴 川	直方市上新入地先	左	2/900 ～ 3/500	600	堤防高B	積み土俵
173	福岡県	犬 鳴 川	直方市下新入地先 直方市上新入地先	右	1/700 ～ 3/540	1,840	堤防高B	積み土俵
192	福岡県	彦 山 川	直方市溝堀地先	左	0/100 ～ 0/300	200	堤防高B	積み土俵
193	福岡県	彦 山 川	直方市溝堀地先	左	0/300 ～ 0/700	400	堤防高B	積み土俵
194	福岡県	彦 山 川	直方市溝堀地先 直方市下境地先	左	0/700 ～ 2/000	1,300	堤防高B	積み土俵
195	福岡県	彦 山 川	直方市下境地先	左	2/000 ～ 2/100	100	堤防高B　漏水B	シート張り・積み土俵 釜段工
196	福岡県	彦 山 川	直方市下境地先 直方市中泉地先	左	2/100 ～ 2/300	200	堤防高B　漏水B	シート張り・積み土俵 釜段工
197	福岡県	彦 山 川	直方市中泉地先	左	2/300 ～ 2/500	200	漏水B	シート張り・釜段工
198	福岡県	彦 山 川	直方市中泉地先	左	2/500 ～ 3/540	1,040	堤防高B　漏水B	シート張り・積み土俵 釜段工
232	福岡県	彦 山 川	直方市下境地先	右	0/000 ～ 2/100	2,100	堤防高B	積み土俵
233	福岡県	彦 山 川	直方市上境地先	右	2/500 ～ 3/100	600	堤防高B	積み土俵
234	福岡県	彦 山 川	直方市上境地先	右	3/300 ～ 3/700	400	堤防高B	積み土俵
		計			(35ヶ所)	21,120		

重 要 水 防 区 域 一 覧 表（要注意）<堤 防>

様式－3

遠賀川水系

番号	県 名	河 川 名	地　先　名	左右岸の区別	位　置	延長(m)	備　　考	水防工法
3	福岡県	遠 賀 川	直方市植木地先	左	14/000 ～ 14/200	200	破堤履歴	積み土俵
12	福岡県	遠 賀 川	直方市感田地先	右	15/700 ～ 16/900	1,200	新堤防（平成29年度施工）	シート張り
	計				（2ヶ所）	1,400		

重 要 水 防 区 域 一 覧 表（A）〈構造物〉

様式－3

遠 賀 川 水 系

番号	県 名	河 川 名	名　称	地　先　名	左右岸の区別	位　置	備　　考
1	福岡県	遠 賀 川	平成筑豊鉄道嘉麻川橋梁(下流)	直方市	－	20/900	許可工作物
2	福岡県	遠 賀 川	平成筑豊鉄道嘉麻川橋梁(上流)	直方市	－	20/910	許可工作物
12	福岡県	犬 鳴 川	天神橋	直方市	－	1/080	許可工作物
15	福岡県	彦 山 川	直方大橋	直方市	－	2/400	許可工作物

重 要 水 防 区 域 一 覧 表（B）〈構造物〉

様式－3

遠 賀 川 水 系

番号	県 名	河 川 名	名　称	地　先　名	左右岸の区別	位　置	備　　考
6	福岡県	遠 賀 川	北九州市水管橋	直方市・北九州市八幡西区	－	13/370	許可工作物
7	福岡県	遠 賀 川	中島橋	直方市・北九州市八幡西区	－	15/320	許可工作物
8	福岡県	遠 賀 川	なのはな大橋	直方市	－	16/900	許可工作物
9	福岡県	遠 賀 川	直方市北部幹線水管橋	直方市	－	17/000	許可工作物
10	福岡県	遠 賀 川	筑豊電鉄鉄道橋	直方市	－	17/970	許可工作物
11	福岡県	遠 賀 川	日の出大橋	直方市	－	18/650	許可工作物
12	福岡県	遠 賀 川	勘六橋	直方市	－	19/840	許可工作物
13	福岡県	遠 賀 川	新橋	直方市	－	20/550	許可工作物
60	福岡県	犬 鳴 川	若宮川鉄道橋	直方市	－	1/130	許可工作物
61	福岡県	犬 鳴 川	松ヶ瀬橋	直方市	－	1/600	許可工作物
62	福岡県	犬 鳴 川	新入大橋	直方市	－	2/400	許可工作物
63	福岡県	犬 鳴 川	広甲橋	直方市	－	2/800	許可工作物
79	福岡県	彦 山 川	東勘六橋	直方市	－	0/650	許可工作物
80	福岡県	彦 山 川	境橋	直方市	－	1/440	許可工作物
81	福岡県	彦 山 川	岡森橋	直方市	－	3/000	許可工作物
82	福岡県	彦 山 川	岡森堰	直方市	－	3/180	許可工作物