


中間市内における重要水防箇所



国土交通省 九州地方整備局
遠賀川河川事務所

令和6年度遠賀川水防情報図(中間市域抜粋)

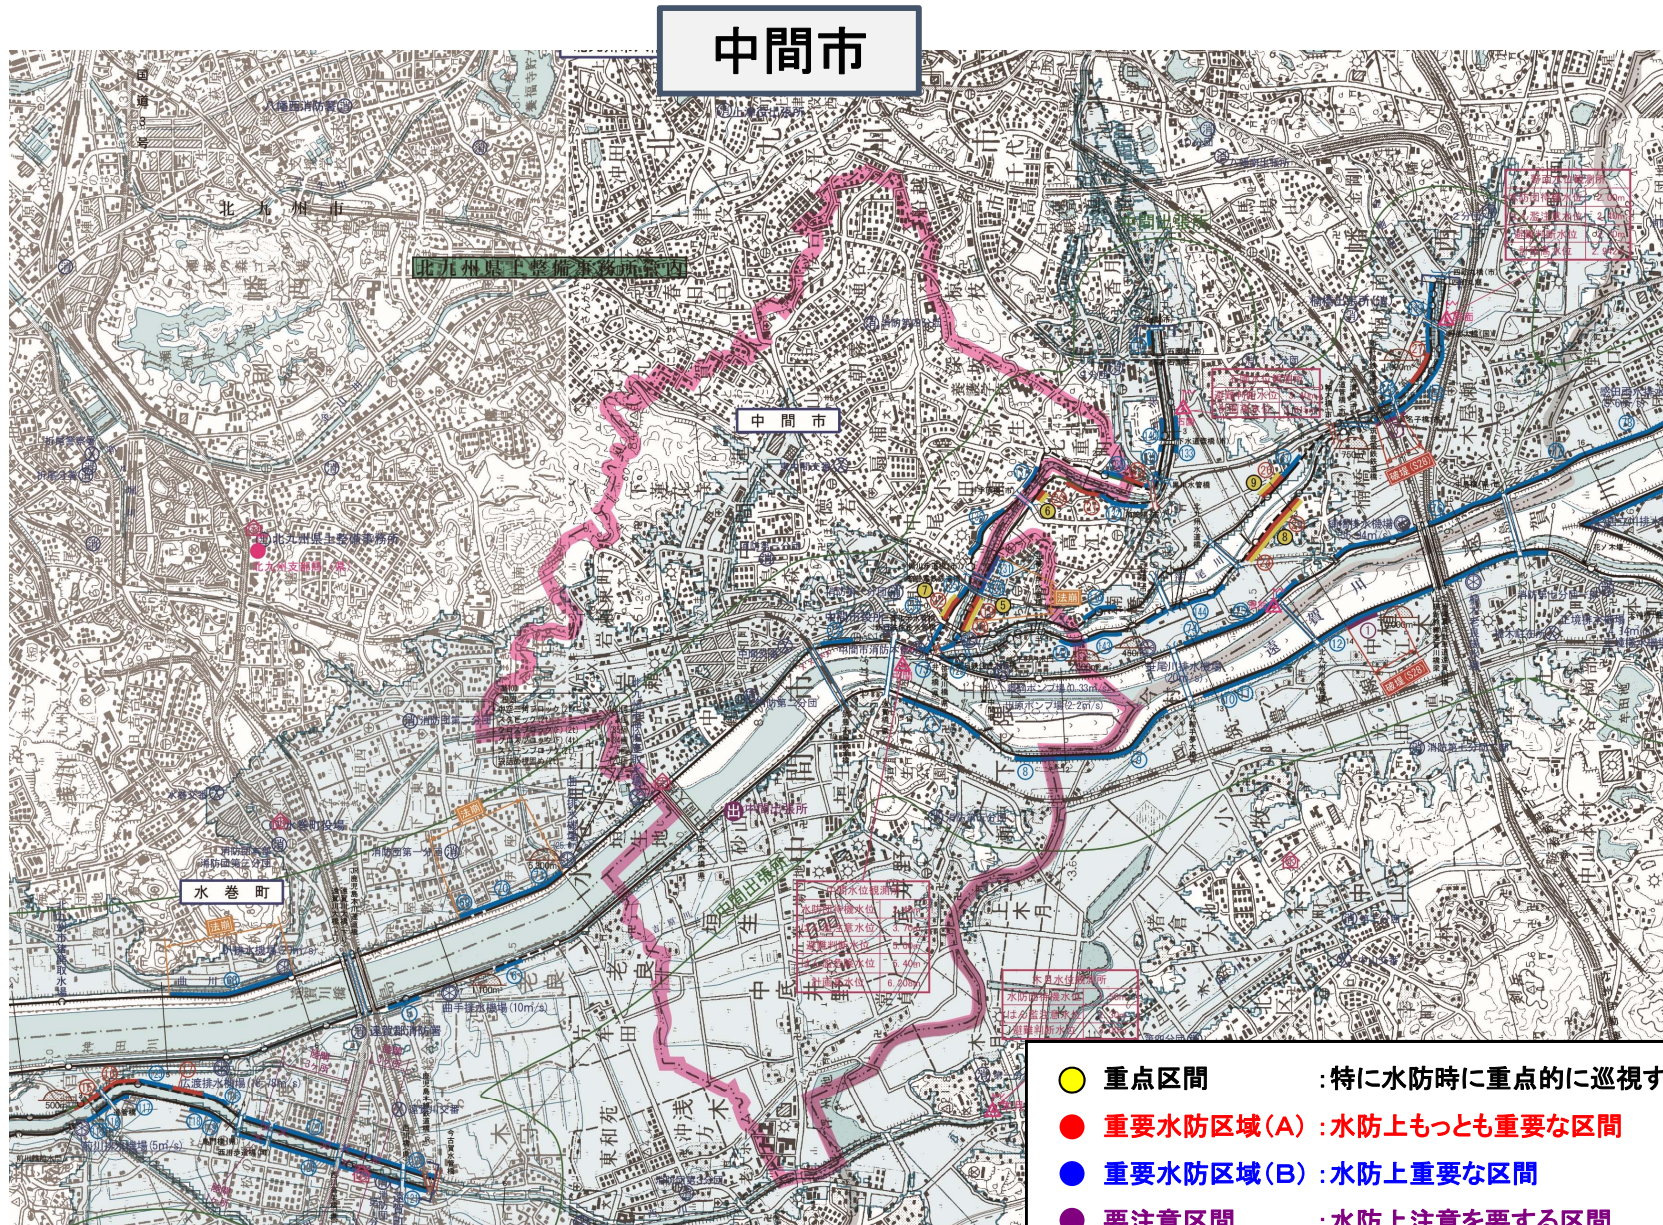

重要水防箇所一覧表(重点区間)＜堤 防＞

様式－3

遠賀川水系

番号	県 名	河 川 名	地 先 名	左右岸 の区別	位 置	延長(m)	備 考	水防工法
5	福岡県	黒 川	中間市土手の内地先	左	0/300 ～ 0/700	400	越水A	積み土俵
7	福岡県	黒 川	中間市中間地先	右	0/300 ～ 0/500	200	越水A	積み土俵
		計			(2ヶ所)	600		

重 要 水 防 区 域 一 覧 表 (A) <堤 防>

様式-3

遠賀川水系

番号	県 名	河 川 名	地 先 名	左右岸 の区別	位 置	延長(m)	備 考	水防工法
18	福岡県	黒 川	中間市土手の内地先	左	0/300 ～ 0/400	100	越水A	積み土俵
19	福岡県	黒 川	中間市土手の内地先	左	0/400 ～ 0/700	300	越水A 堤体漏水B 0/500～0/700 (法崩れ)	シート張り・積み土俵
22	福岡県	黒 川	中間市中間地先	右	0/300 ～ 0/500	200	越水A	積み土俵
23	福岡県	黒 川	中間市七重地先	右	2/300 ～ 2/500	200	越水A	積み土俵
					(4ヶ所)	800		

重 要 水 防 区 域 一 覧 表 (B) <堤 防>

様式-3

遠賀川水系

番号	県 名	河 川 名	地 先 名	左右岸 の区別	位 置	延長(m)	備 考	水防工法
7	福岡県	遠 賀 川	中間市垣生地先 中間市下大隈地先	左	10/900 ～ 11/500	600	越水B	積み土俵
8	福岡県	遠 賀 川	中間市下大隈地先	左	11/700 ～ 11/850	150	越水B	積み土俵
72	福岡県	遠 賀 川	中間市中間地先	右	10/300 ～ 10/500	200	堤体漏水B	シート張り
73	福岡県	遠 賀 川	中間市中間地先	右	10/900 ～ 11/100	200	堤体漏水B	シート張り
129	福岡県	黒 川	中間市中間地先 中間市土手ノ内地先	左	0/100 ～ 0/300	200	越水B	積み土俵
130	福岡県	黒 川	中間市土手ノ内地先	左	0/700 ～ 0/900	200	堤体漏水B (法崩れ)	シート張り
134	福岡県	黒 川	中間市中間地先	右	0/100 ～ 0/300	200	越水B	積み土俵
135	福岡県	黒 川	中間市中間地先	右	0/500 ～ 0/700	200	越水B	積み土俵
136	福岡県	黒 川	中間市中尾地先	右	0/900 ～ 1/300	400	越水B	積み土俵
137	福岡県	黒 川	中間市七重地先	右	1/500 ～ 1/700	200	越水B	積み土俵
138	福岡県	黒 川	中間市七重地先	右	2/100 ～ 2/300	200	越水B	積み土俵
142	福岡県	笹 尾 川	中間市土手ノ内地先	左	1/100 ～ 1/200	100	堤体漏水B	シート張り
					(12ヶ所)	2,850		

重 要 水 防 区 域 一 覧 表 (A) <構造物>

様式-3

遠 賀 川 水 系

番号	県 名	河 川 名	名 称	地 先 名	左右岸 の区別	位 置	備 考
7	福岡県	黒 川	新日鉄水管橋	中間市	—	0/200	許可工作物

重 要 水 防 区 域 一 覧 表 (B) <構造物>

様式-3

遠 賀 川 水 系

番号	県 名	河 川 名	名 称	地 先 名	左右岸 の区別	位 置	備 考
2	福岡県	遠 賀 川	筑豊本線鉄道橋(下流)	中間市	—	10/250	許可工作物
3	福岡県	遠 賀 川	筑豊本線鉄道橋(上流)	中間市	—	10/260	許可工作物
4	福岡県	遠 賀 川	遠賀橋	中間市	—	10/770	許可工作物
49	福岡県	黒 川	筑豊電鉄鉄道橋	中間市	—	0/700	許可工作物
50	福岡県	黒 川	黒川歩道橋	中間市	—	0/800	許可工作物
51	福岡県	黒 川	井手原橋	北九州市八幡西区・中間市	—	1/480	許可工作物
54	福岡県	笹 尾 川	新日鉄水管橋	中間市	—	0/200	許可工作物