


直方市内における重要水防箇所



国土交通省 九州地方整備局
遠賀川河川事務所

令和6年度遠賀川水防情報図(直方市域抜粋)

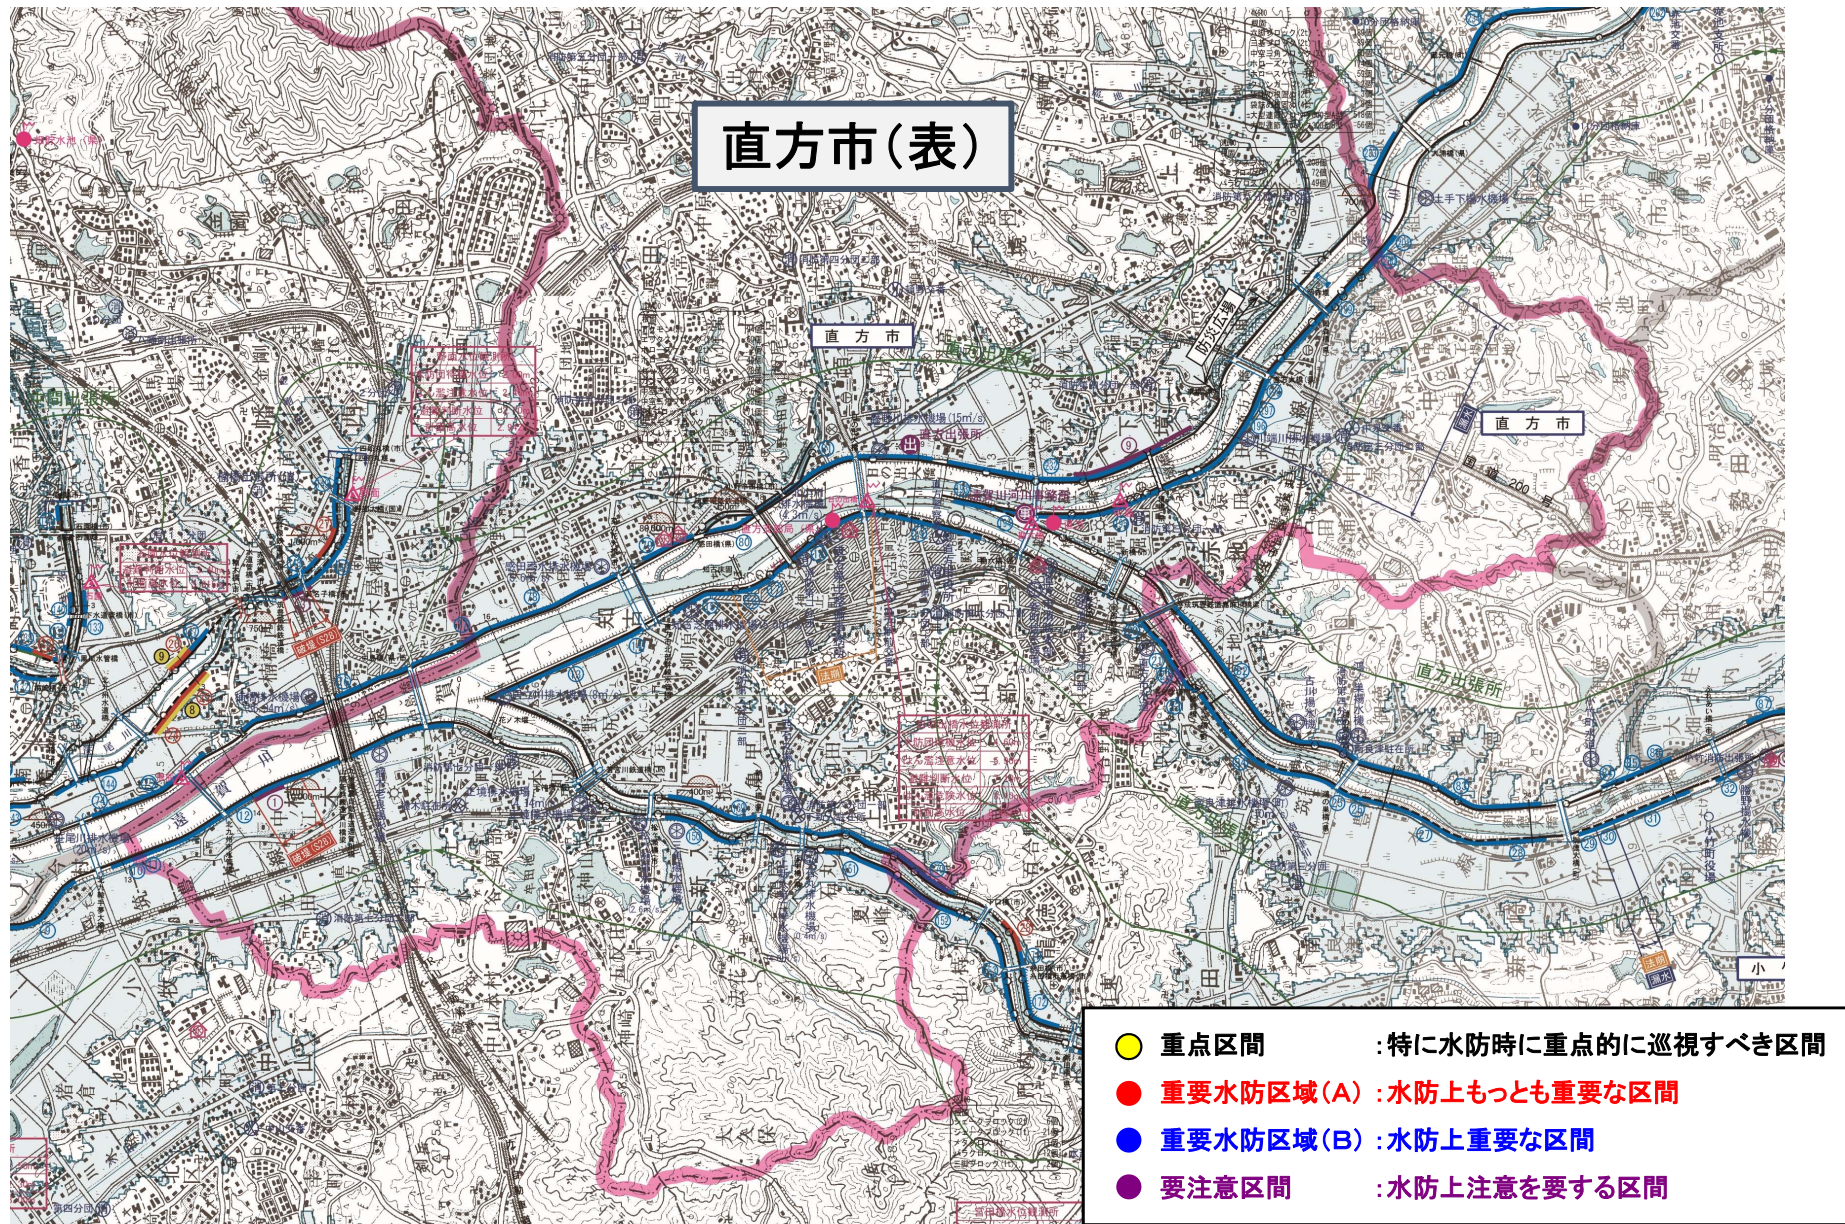

直方市(裏)

重点区間 : 特に水防時に
 重要水防区域(A) : 水防上もっとも
 重要水防区域(B) : 水防上重要な
 要注意区間 : 水防上注意を

重 要 水 防 区 域 一 覧 表 (B) <堤 防>

様式-3

遠賀川水系

番号	県 名	河 川 名	地 先 名	左右岸 の区別	位 置	延長(m)	備 考	水防工法
11	福岡県	遠 賀 川	直方市植木地先	左	13/140 ～ 13/200	60	越水B	積み土俵
12	福岡県	遠 賀 川	直方市植木地先 直方市感田地先	左	13/200 ～ 15/900	2,700	越水B	積み土俵
13	福岡県	遠 賀 川	直方市感田地先	左	15/900 ～ 16/700	800	越水B	積み土俵
14	福岡県	遠 賀 川	直方市感田地先 直方市知古地先	左	16/700 ～ 16/900	200	越水B	積み土俵
15	福岡県	遠 賀 川	直方市知古地先	左	17/100 ～ 17/600	500	越水B	積み土俵
16	福岡県	遠 賀 川	直方市知古地先	左	17/600 ～ 17/700	100	越水B 堤体漏水B (法崩れ)	シート張り・積み土俵
17	福岡県	遠 賀 川	直方市知古地先	左	17/700 ～ 17/900	200	越水B 堤体漏水B (法崩れ)	シート張り・積み土俵
18	福岡県	遠 賀 川	直方市知古地先、直方市日吉町地先 直方市津田町地先	左	17/900 ～ 18/800	900	越水B 堤体漏水B (法崩れ)	シート張り・積み土俵
19	福岡県	遠 賀 川	直方市津田町地先 直方市殿町地先	左	18/800 ～ 19/700	900	越水B	積み土俵
20	福岡県	遠 賀 川	直方市山部地先	左	20/900 ～ 21/100	200	越水B	積み土俵
21	福岡県	遠 賀 川	直方市山部地先	左	21/100 ～ 21/300	200	越水B	積み土俵
22	福岡県	遠 賀 川	直方市山部地先	左	21/300 ～ 21/320	20	越水B	積み土俵
77	福岡県	遠 賀 川	直方市感田地先	右	15/780 ～ 15/900	120	越水B	積み土俵
78	福岡県	遠 賀 川	直方市感田地先	右	15/900 ～ 16/900	1,000	越水B	積み土俵
79	福岡県	遠 賀 川	直方市感田地先	右	17/100 ～ 17/500	400	越水B	積み土俵
80	福岡県	遠 賀 川	直方市感田地先	右	17/500 ～ 17/700	200	越水B	積み土俵
81	福岡県	遠 賀 川	直方市知古地先、直方市頓野地先 直方市下境地先	右	17/700 ～ 19/100	1,400	越水B	積み土俵
150	福岡県	犬 鳴 川	直方市下新入地先	左	1/700 ～ 2/300	600	越水B	積み土俵
151	福岡県	犬 鳴 川	直方市上新入地先	左	2/900 ～ 3/500	600	越水B	積み土俵
169	福岡県	犬 鳴 川	直方市下新入地先 直方市上新入地先	右	1/700 ～ 3/540	1,840	越水B	積み土俵

重 要 水 防 区 域 一 覧 表 (B) <堤 防>

様式-3

遠賀川水系

番号	県 名	河 川 名	地 先 名	左右岸 の区別	位 置	延長(m)	備 考	水防工法
193	福岡県	彦 山 川	直方市溝堀地先	左	0/100 ～ 0/300	200	越水B	積み土俵
194	福岡県	彦 山 川	直方市溝堀地先	左	0/300 ～ 0/700	400	越水B	積み土俵
195	福岡県	彦 山 川	直方市溝堀地先 直方市下境地先	左	0/700 ～ 2/000	1,300	越水B	積み土俵
196	福岡県	彦 山 川	直方市下境地先	左	2/000 ～ 2/100	100	越水B 堤体漏水B 基礎地盤漏水B	シート張り・積み土俵 釜段工
197	福岡県	彦 山 川	直方市下境地先 直方市中泉地先	左	2/100 ～ 2/300	200	越水B 基礎地盤漏水B	シート張り・積み土俵 釜段工
198	福岡県	彦 山 川	直方市中泉地先	左	2/300 ～ 2/500	200	基礎地盤漏水B	シート張り・釜段工
199	福岡県	彦 山 川	直方市中泉地先	左	2/500 ～ 3/540	1,040	基礎地盤漏水B	積み土俵・釜段工
232	福岡県	彦 山 川	直方市下境地先	右	0/000 ～ 1/500	1,500	越水B	積み土俵
					(28ヶ所)	17,880		

重 要 水 防 区 域 一 覧 表（要注意）＜堤 防＞

様式－3

遠賀川水系

番号	県 名	河 川 名	地 先 名	左右岸 の区別	位 置	延長(m)	備 考	水防工法
1	福岡県	遠 賀 川	直方市植木地先	左	14/000 ～ 14/200	200	破堤履歴	積み土俵
9	福岡県	彦 山 川	直方市下境地先	右	0/900 ～ 1/900	1,000	新堤防(令和5年度施工)	シート張り
					(2ヶ所)	1,200		

重 要 水 防 区 域 一 覧 表 (B) <構造物>

様式-3

遠 賀 川 水 系

番号	県 名	河 川 名	名 称	地 先 名	左右岸 の区別	位 置	備 考
6	福岡県	遠 賀 川	北九州市水管橋	直方市・北九州市八幡西区	—	13/730	許可工作物
7	福岡県	遠 賀 川	中島橋	直方市・北九州市八幡西区	—	15/320	許可工作物
8	福岡県	遠 賀 川	なのはな大橋	直方市	—	16/900	許可工作物
9	福岡県	遠 賀 川	直方市北部幹線水管橋	直方市	—	17/000	許可工作物
10	福岡県	遠 賀 川	日の出大橋	直方市	—	18/650	許可工作物
11	福岡県	遠 賀 川	勘六橋	直方市	—	19/840	許可工作物
12	福岡県	遠 賀 川	新橋	直方市	—	20/550	許可工作物
13	福岡県	遠 賀 川	平成筑豊鉄道嘉麻川橋梁(下流)	直方市	—	20/900	許可工作物
14	福岡県	遠 賀 川	平成筑豊鉄道嘉麻川橋梁(上流)	直方市	—	20/910	許可工作物
61	福岡県	犬 鳴 川	天神橋	直方市	—	1/080	許可工作物
62	福岡県	犬 鳴 川	若宮川鉄道橋	直方市	—	1/130	許可工作物
63	福岡県	犬 鳴 川	松ヶ瀬橋	直方市	—	1/600	許可工作物
64	福岡県	犬 鳴 川	新入大橋	直方市	—	2/400	許可工作物
65	福岡県	犬 鳴 川	広甲橋	直方市	—	2/800	許可工作物
82	福岡県	彦 山 川	東勘六橋	直方市	—	0/650	許可工作物
83	福岡県	彦 山 川	直方大橋	直方市	—	2/400	許可工作物
84	福岡県	彦 山 川	岡森橋	直方市	—	3/000	許可工作物
85	福岡県	彦 山 川	岡森堰	直方市	—	3/180	許可工作物