


遠賀町内における重要水防箇所



国土交通省 九州地方整備局
遠賀川河川事務所

令和7年度遠賀川水防情報図(遠賀町域抜粋)

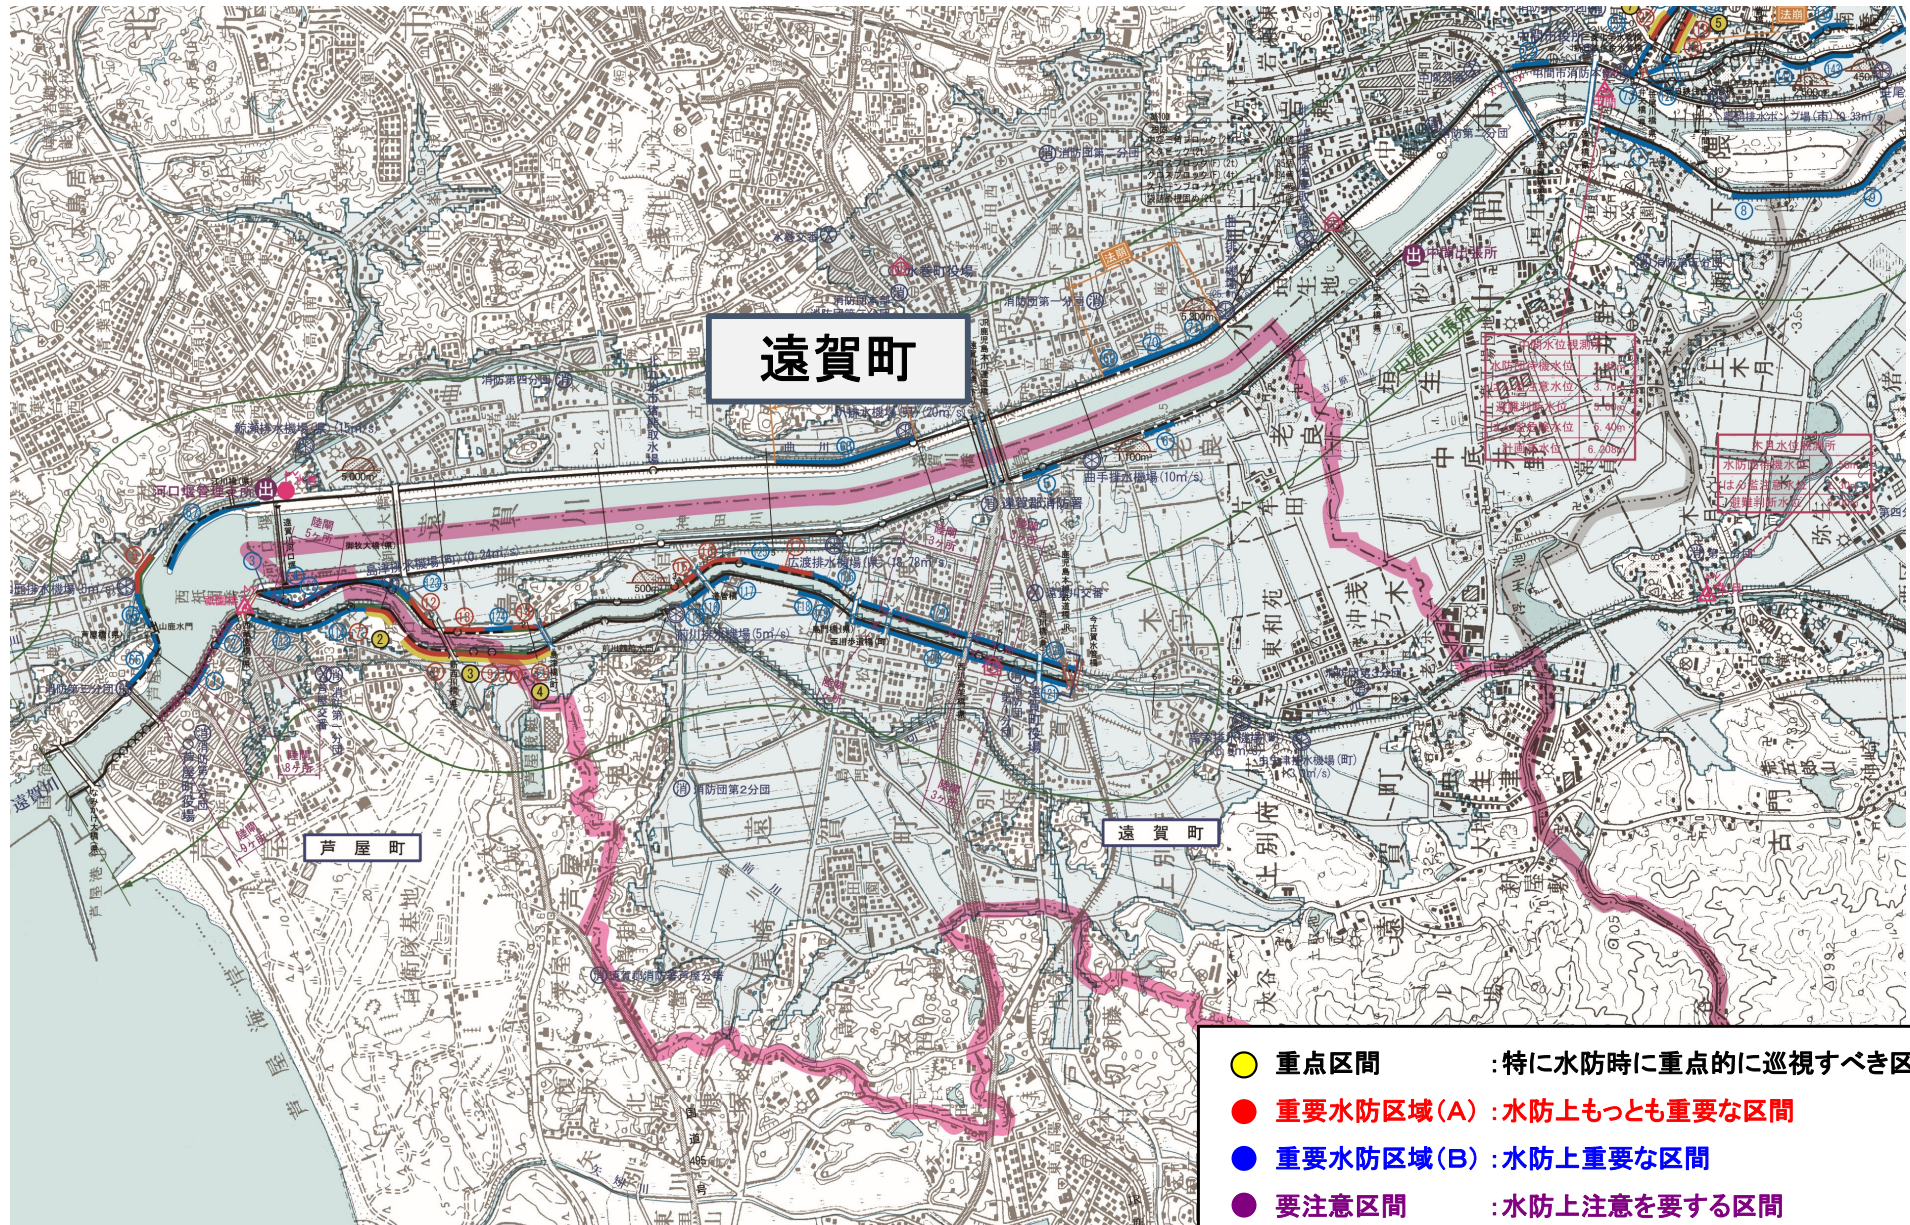

重 要 水 防 区 域 一 覧 表 (A) <堤 防>

様式-3

遠賀川水系

番号	県 名	河 川 名	地 先 名	左右岸 の区別	位 置	延長(m)	備 考	水防工法
10	福岡県	西 川	遠賀郡遠賀町若松地先	左	1/800 ～ 1/900	100	越水A	積み土俵
11	福岡県	西 川	遠賀郡遠賀町若松地先	左	1/900 ～ 2/100	200	越水A	積み土俵
12	福岡県	西 川	遠賀郡遠賀町島津地先	右	1/100 ～ 1/300	200	越水A	積み土俵
13	福岡県	西 川	遠賀郡遠賀町島津地先	右	1/500 ～ 1/700	200	越水A	積み土俵
14	福岡県	西 川	遠賀郡遠賀町島津地先	右	1/900 ～ 2/100	200	越水A	積み土俵
15	福岡県	西 川	遠賀郡遠賀町島津地先	右	2/900 ～ 3/100	200	越水A	積み土俵
16	福岡県	西 川	遠賀郡遠賀町島津地先 遠賀郡遠賀町若松地先	右	3/100 ～ 3/300	200	越水A	積み土俵
17	福岡県	西 川	遠賀郡遠賀町若松地先	右	3/500 ～ 3/700	200	越水A	積み土俵
					(8ヶ所)	1,500		

重 要 水 防 区 域 一 覧 表 (B) <堤 防>

様式-3

遠賀川水系

番号	県 名	河 川 名	地 先 名	左右岸 の区別	位 置	延長(m)	備 考	水防工法
5	福岡県	遠 賀 川	遠賀郡遠賀町広渡地先	左	6/500 ～ 6/700	200	越水B	積み土俵
6	福岡県	遠 賀 川	遠賀郡遠賀町老良地先	左	7/300 ～ 7/500	200	越水B	積み土俵
115	福岡県	西 川	遠賀郡遠賀町若松地先	左	2/900 ～ 2/950	50	越水B	積み土俵
116	福岡県	西 川	遠賀郡遠賀町若松地先	左	2/950 ～ 3/100	150	越水B	積み土俵
117	福岡県	西 川	遠賀郡遠賀町若松地先	左	3/100 ～ 3/300	200	越水B	積み土俵
118	福岡県	西 川	遠賀郡遠賀町若松地先	左	3/700 ～ 3/800	100	越水B	積み土俵
119	福岡県	西 川	遠賀郡遠賀町若松地先	左	3/800 ～ 3/900	100	越水B	積み土俵
120	福岡県	西 川	遠賀郡遠賀町松の本地先 遠賀郡遠賀町今古賀地先	左	4/100 ～ 5/300	1,200	越水B	積み土俵
121	福岡県	西 川	遠賀郡遠賀町今古賀地先	左	5/300 ～ 5/500	200	越水B	積み土俵
123	福岡県	西 川	遠賀郡遠賀町島津地先	右	0/760 ～ 1/100	340	越水B	積み土俵
124	福岡県	西 川	遠賀郡遠賀町島津地先	右	1/700 ～ 1/900	200	越水B	積み土俵
125	福岡県	西 川	遠賀郡遠賀町若松地先	右	3/300 ～ 3/500	200	越水B	積み土俵
126	福岡県	西 川	遠賀郡遠賀町若松地先	右	3/700 ～ 3/900	200	越水B	積み土俵
127	福岡県	西 川	遠賀郡遠賀町広渡地先 遠賀郡遠賀町遠賀川地先	右	4/100 ～ 5/300	1,200	越水B	積み土俵
128	福岡県	西 川	遠賀郡遠賀町遠賀川地先	右	5/300 ～ 5/500	200	越水B	積み土俵
					(15ヶ所)	4,740		

重 要 水 防 区 域 一 覧 表 (A) <構造物>

様式-3

遠 賀 川 水 系

番号	県 名	河 川 名	名 称	地 先 名	左右岸 の区別	位 置	備 考
4	福岡県	西 川	JR鹿児島本線鉄道橋(下流)	遠賀町	—	5/460	許可工作物
5	福岡県	西 川	JR鹿児島本線鉄道橋(上流)	遠賀町	—	5/510	許可工作物
6	福岡県	西 川	今古賀水管橋	遠賀町	—	5/550	許可工作物

重 要 水 防 区 域 一 覧 表 (B) <構造物>

様式-3

遠 賀 川 水 系

番号	県 名	河 川 名	名 称	地 先 名	左右岸 の区別	位 置	備 考
1	福岡県	遠 賀 川	遠賀川大橋(下り)	遠賀町・水巻町	—	6/360	許可工作物
43	福岡県	西 川	島津橋	遠賀町	—	2/080	許可工作物
44	福岡県	西 川	道管橋	遠賀町	—	3/110	許可工作物
45	福岡県	西 川	島門橋	遠賀町	—	4/120	許可工作物
46	福岡県	西 川	西川歩道橋(出会いのかけ橋)	遠賀町	—	4/362	許可工作物
47	福岡県	西 川	西川高架橋	遠賀町	—	4/820	許可工作物
48	福岡県	西 川	西川橋	遠賀町	—	5/300	許可工作物

重 要 水 防 区 域 一 覧 表（要注意）＜構造物＞

様式－3

遠 賀 川 水 系

番号	県 名	河 川 名	名 称	地 先 名	左右岸 の区別	位 置	備 考
25	福岡県	西 川	松の本陸閘	遠賀町松の本	左	4/319	
26	福岡県	西 川	今古賀第3号陸閘	遠賀町今古賀	左	4/845	
27	福岡県	西 川	今古賀第2号陸閘	遠賀町松の本1丁目	左	4/996	
28	福岡県	西 川	今古賀第1号陸閘	遠賀町松の本1丁目	左	5/155	
34	福岡県	西 川	広渡1号陸閘	遠賀町大字広渡	右	4/388	
35	福岡県	西 川	広渡2号陸閘	遠賀町大字広渡	右	4/528	
36	福岡県	西 川	広渡3号陸閘	遠賀町大字広渡	右	4/750	
37	福岡県	西 川	新町陸閘	遠賀町遠賀川3丁目	右	4/880	
38	福岡県	西 川	遠賀川1号陸閘	遠賀町遠賀川2丁目	右	5/031	
39	福岡県	西 川	遠賀川2号陸閘	遠賀町遠賀川2丁目	右	5/175	