


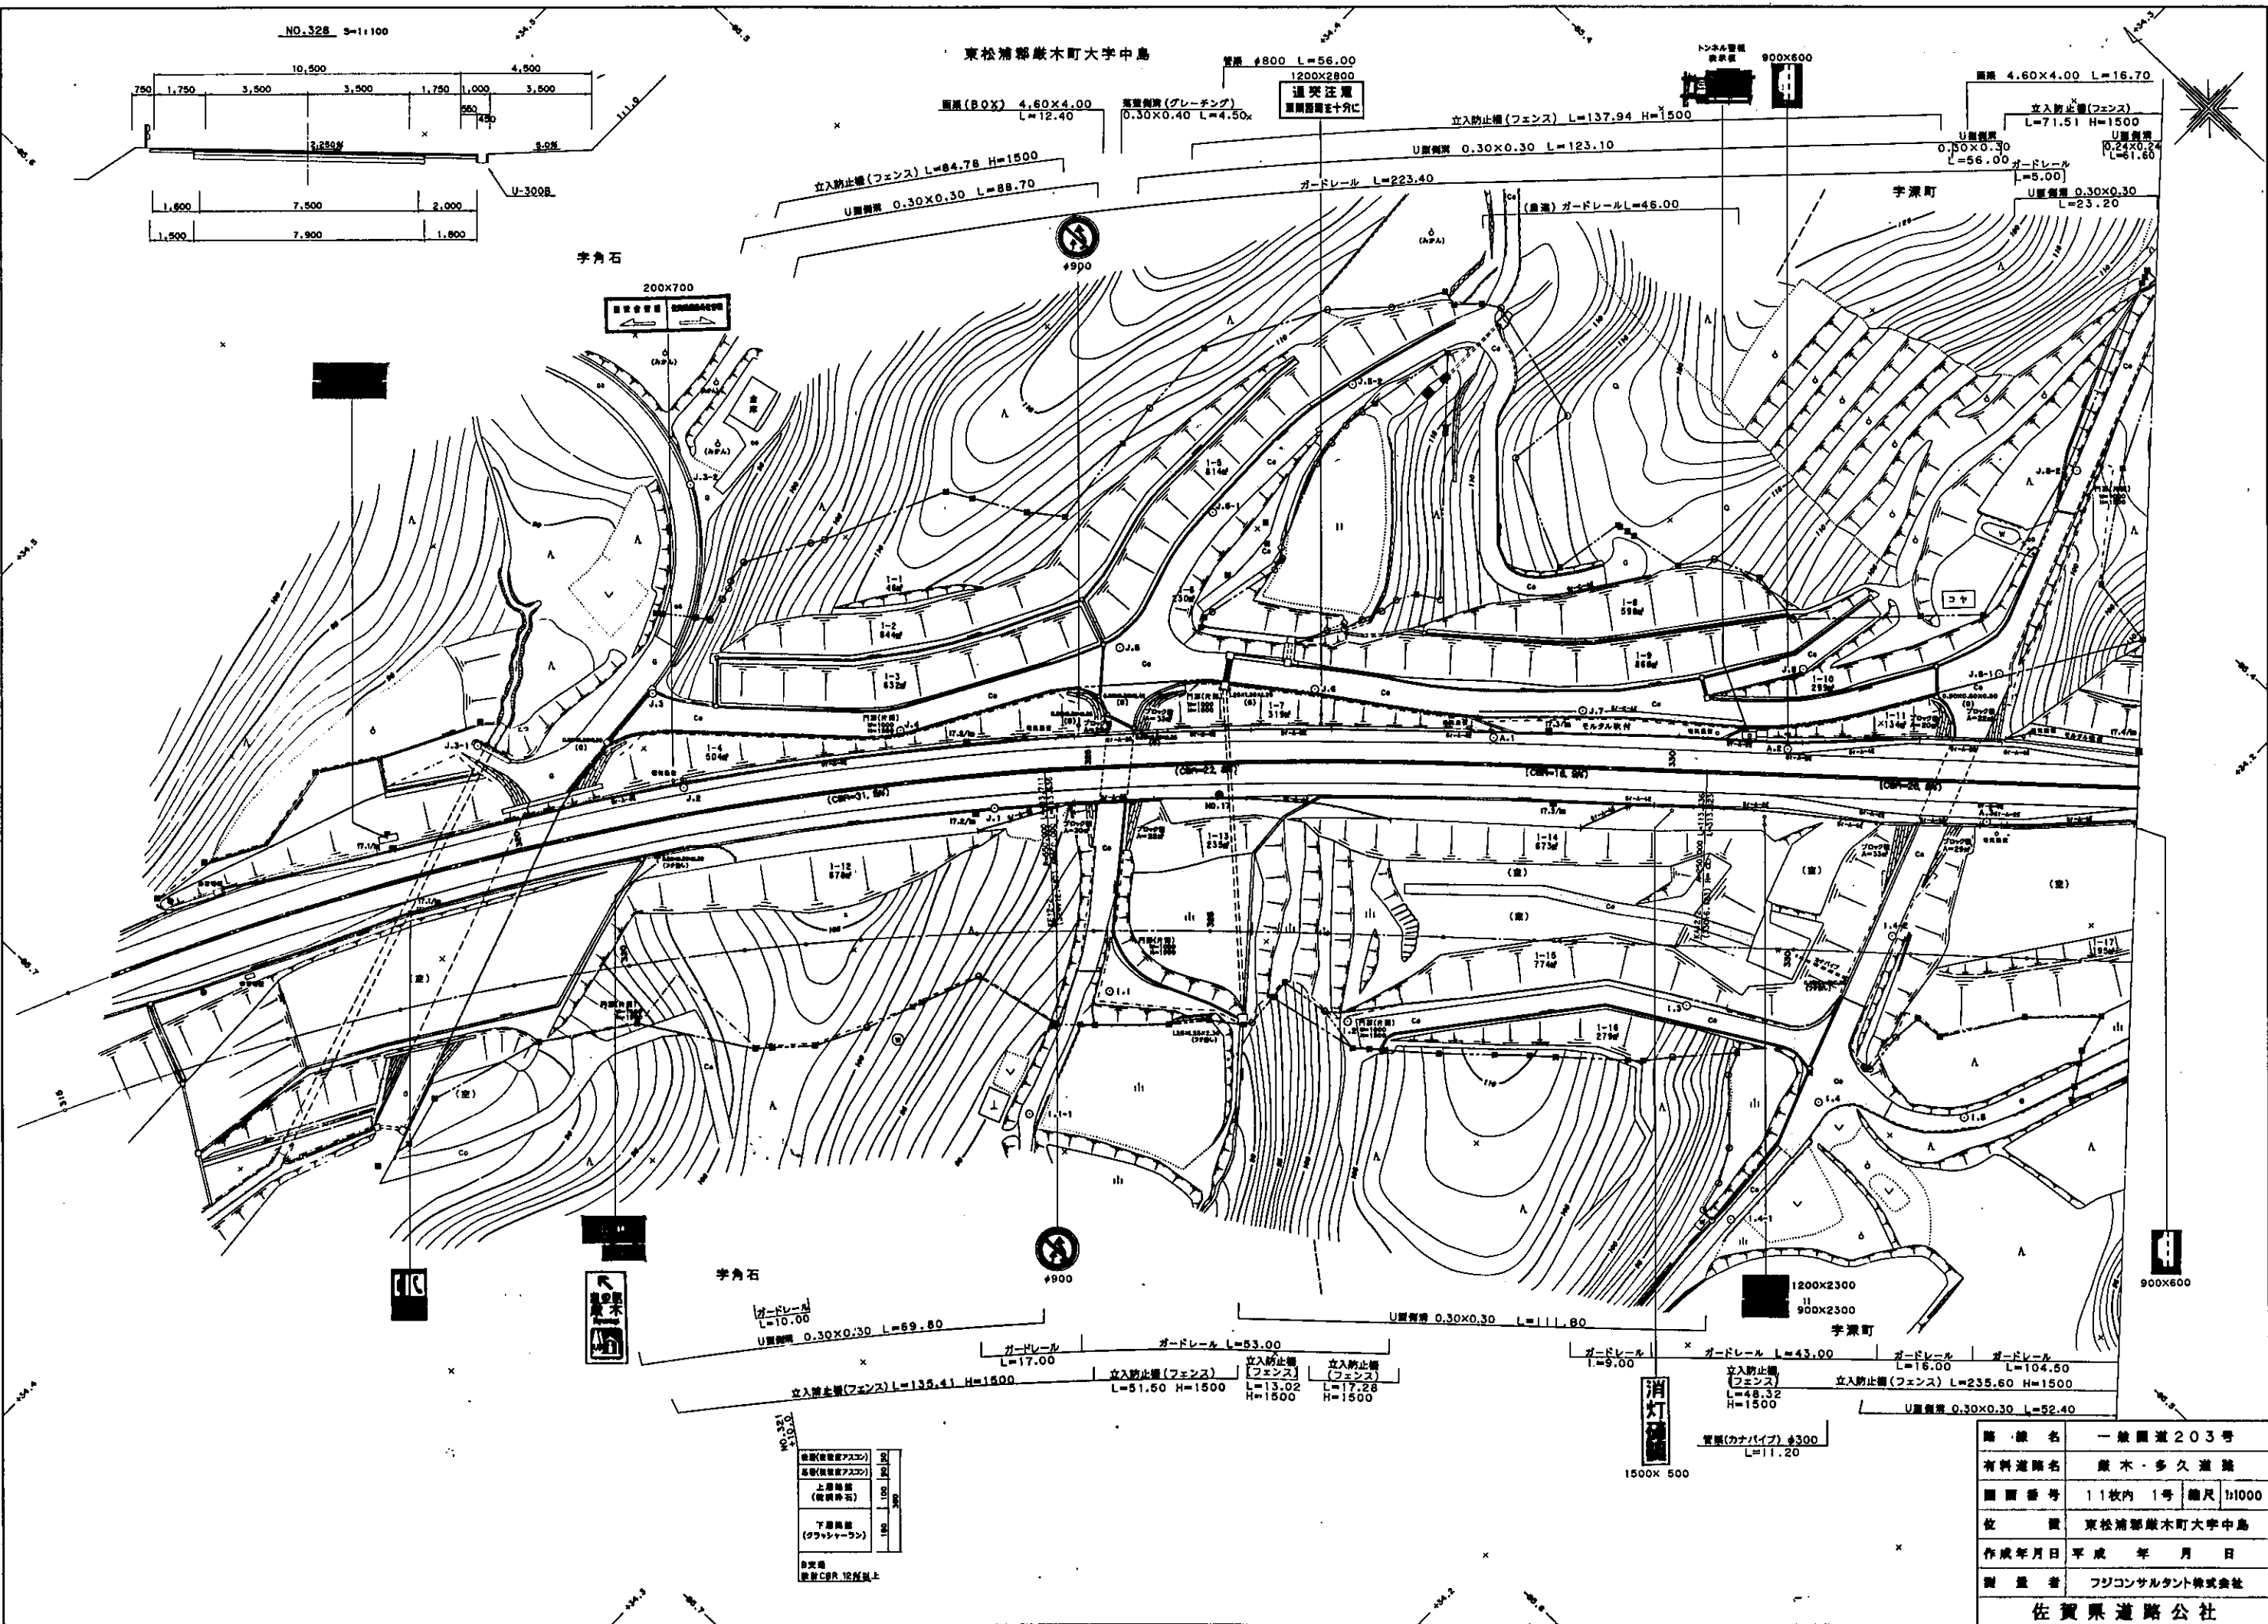
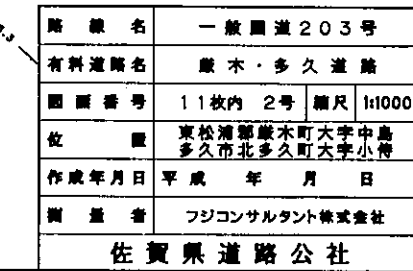


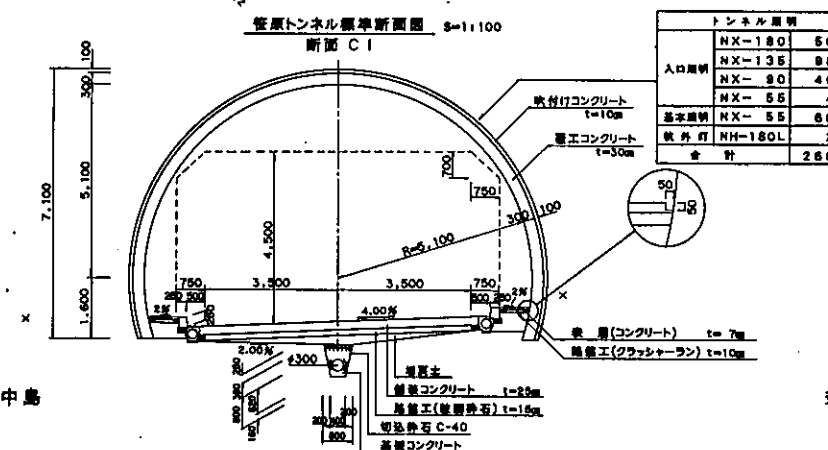

路線名	一般国道203号
有料道路名	蔵木・多久道路
図面番号	11枚内 1号 縮尺 1:1000
位置	東松浦郡蔵木町大字中島
作成年月日	平成 年 月 日
測量者	フジコンサルタント株式会社
佐賀県道路公社	

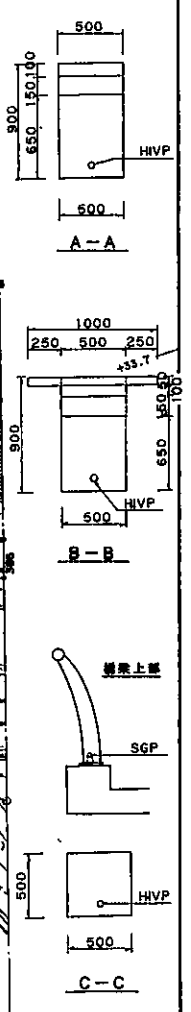


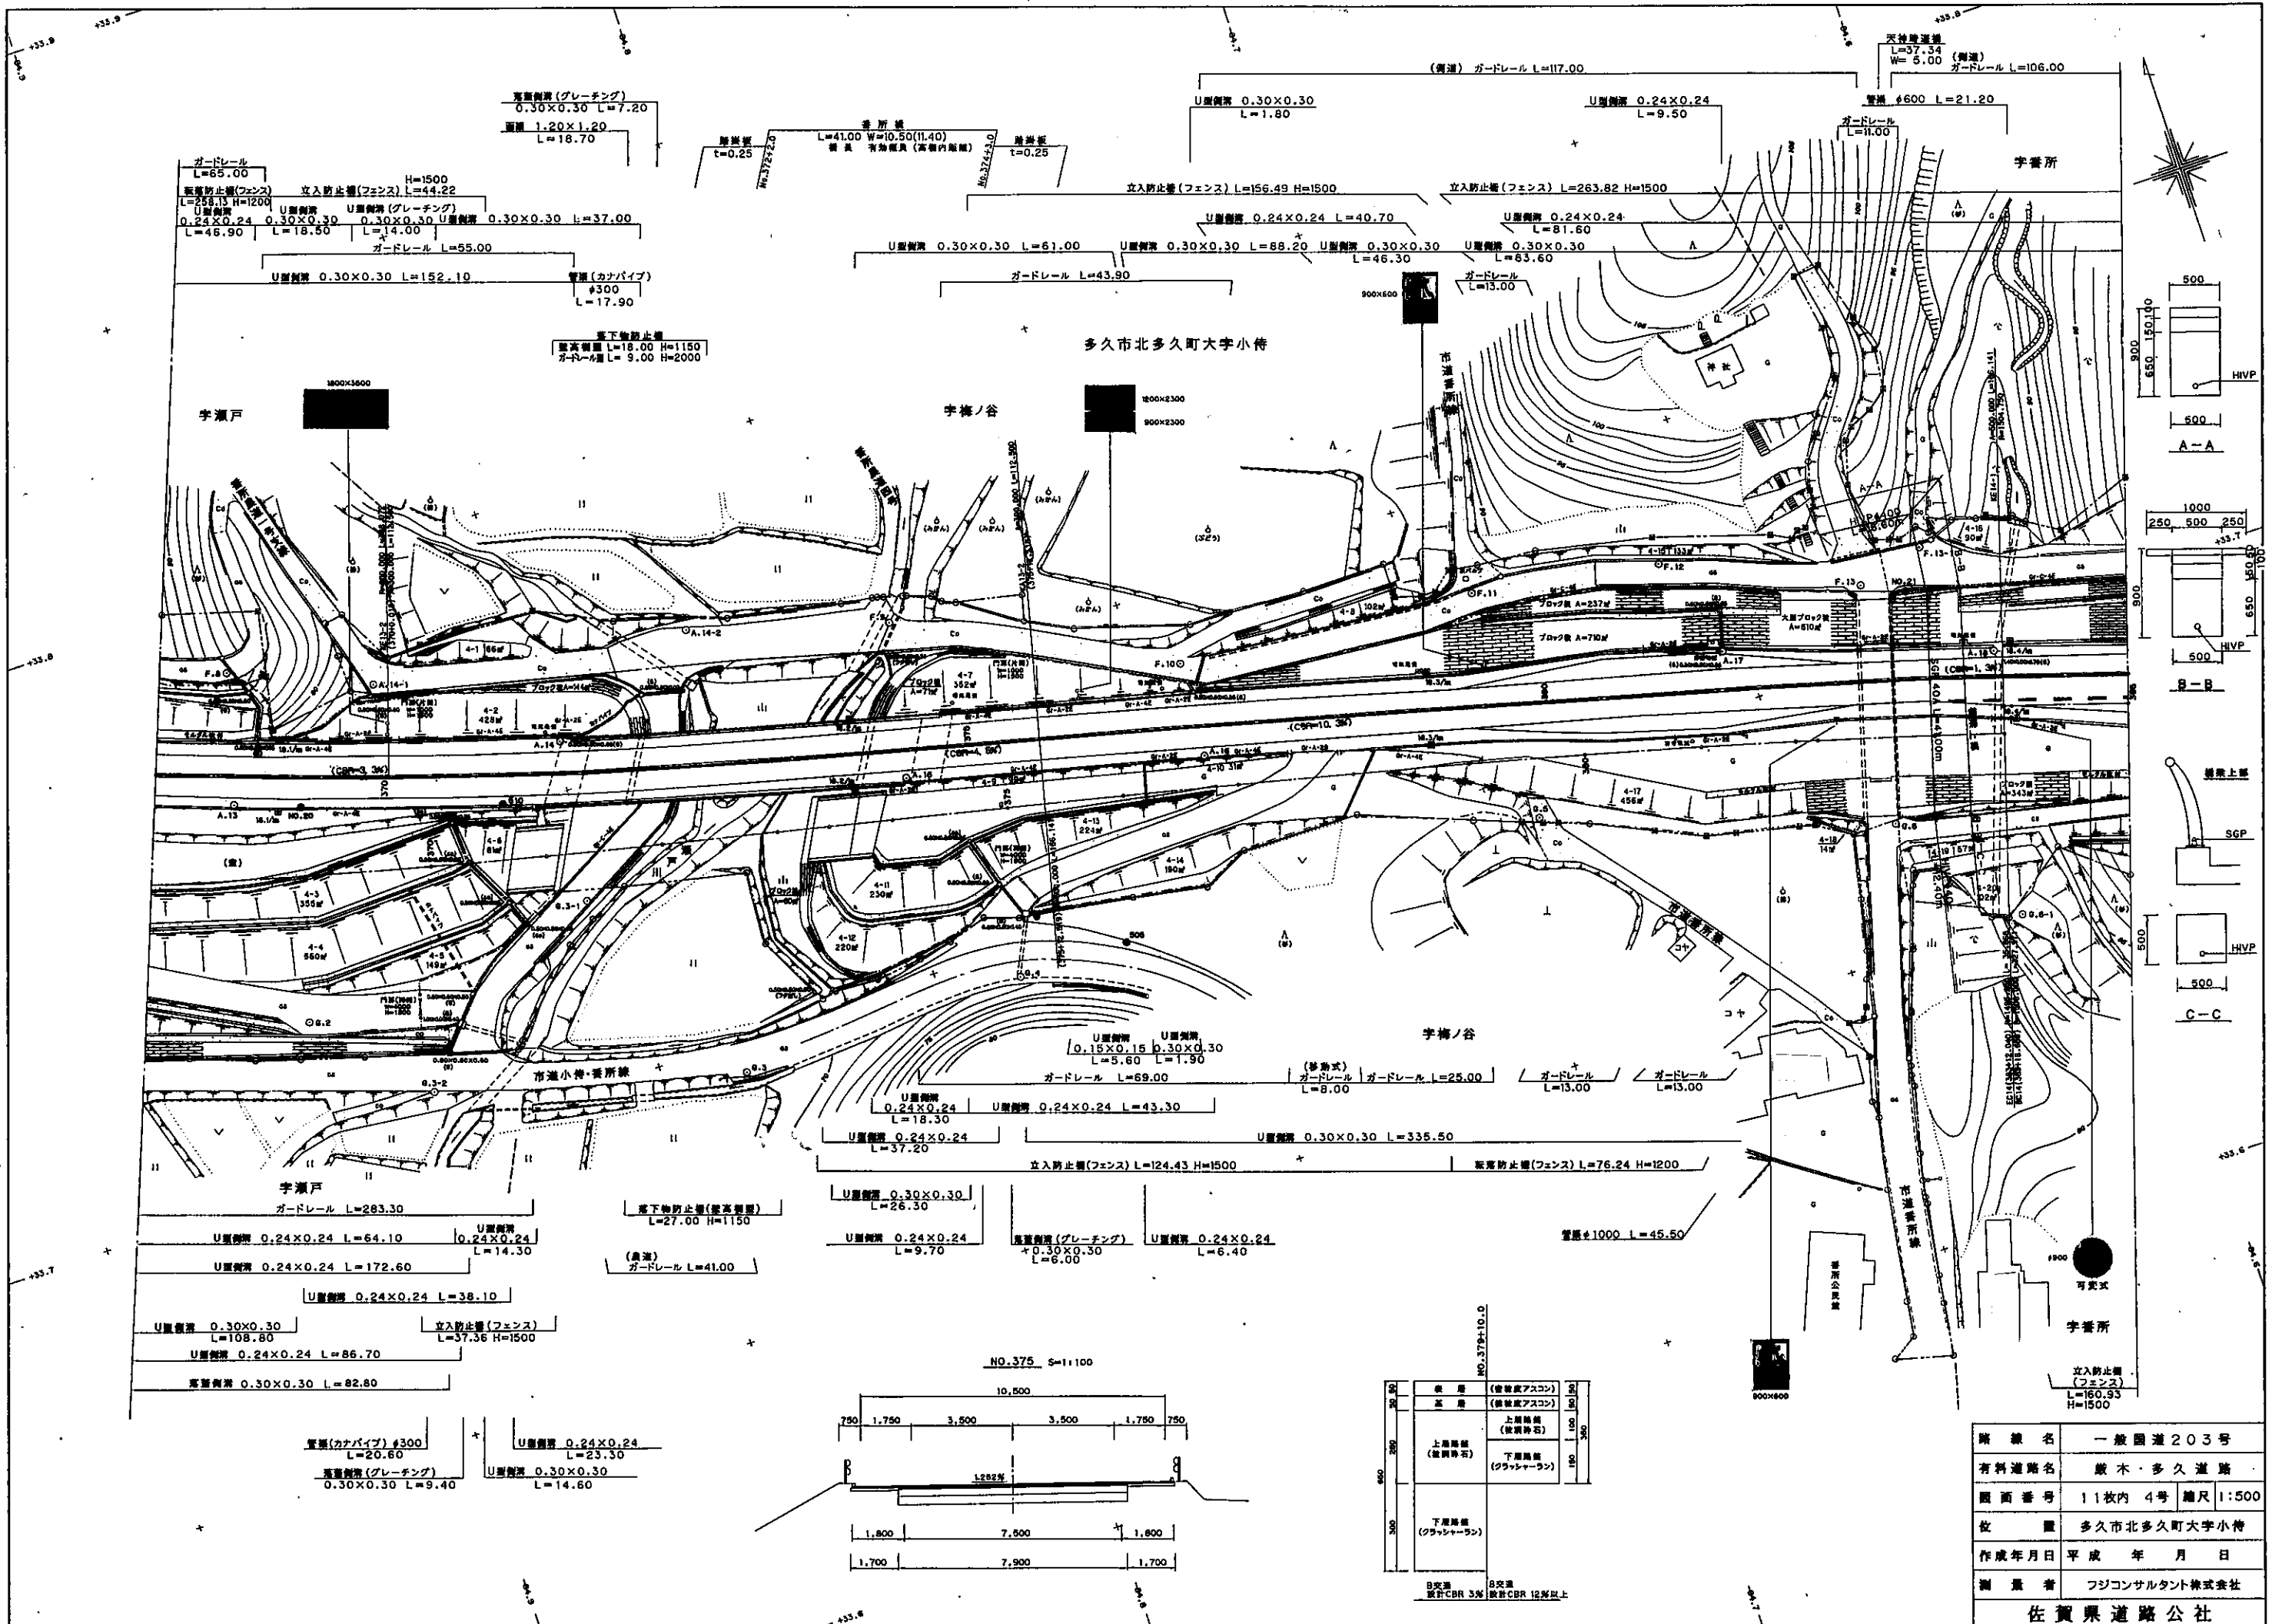


10.500	1.750	3.500	3.500	1.750	750
1.700	7.500	1.800	7.900	1.700	

10.500	1.750	3.500	3.500	1.750	750
1.700	7.500	1.800	7.900	1.700	

路線名	一般国道203号
有料道路名	蔵木・多久道路
図面番号	11枚内4号 縮尺 1:500
位置	多久市北多久町大字小待
作成年月日	平成 年 月 日
測量者	フジコンサルタント株式会社
佐賀県道路公社	

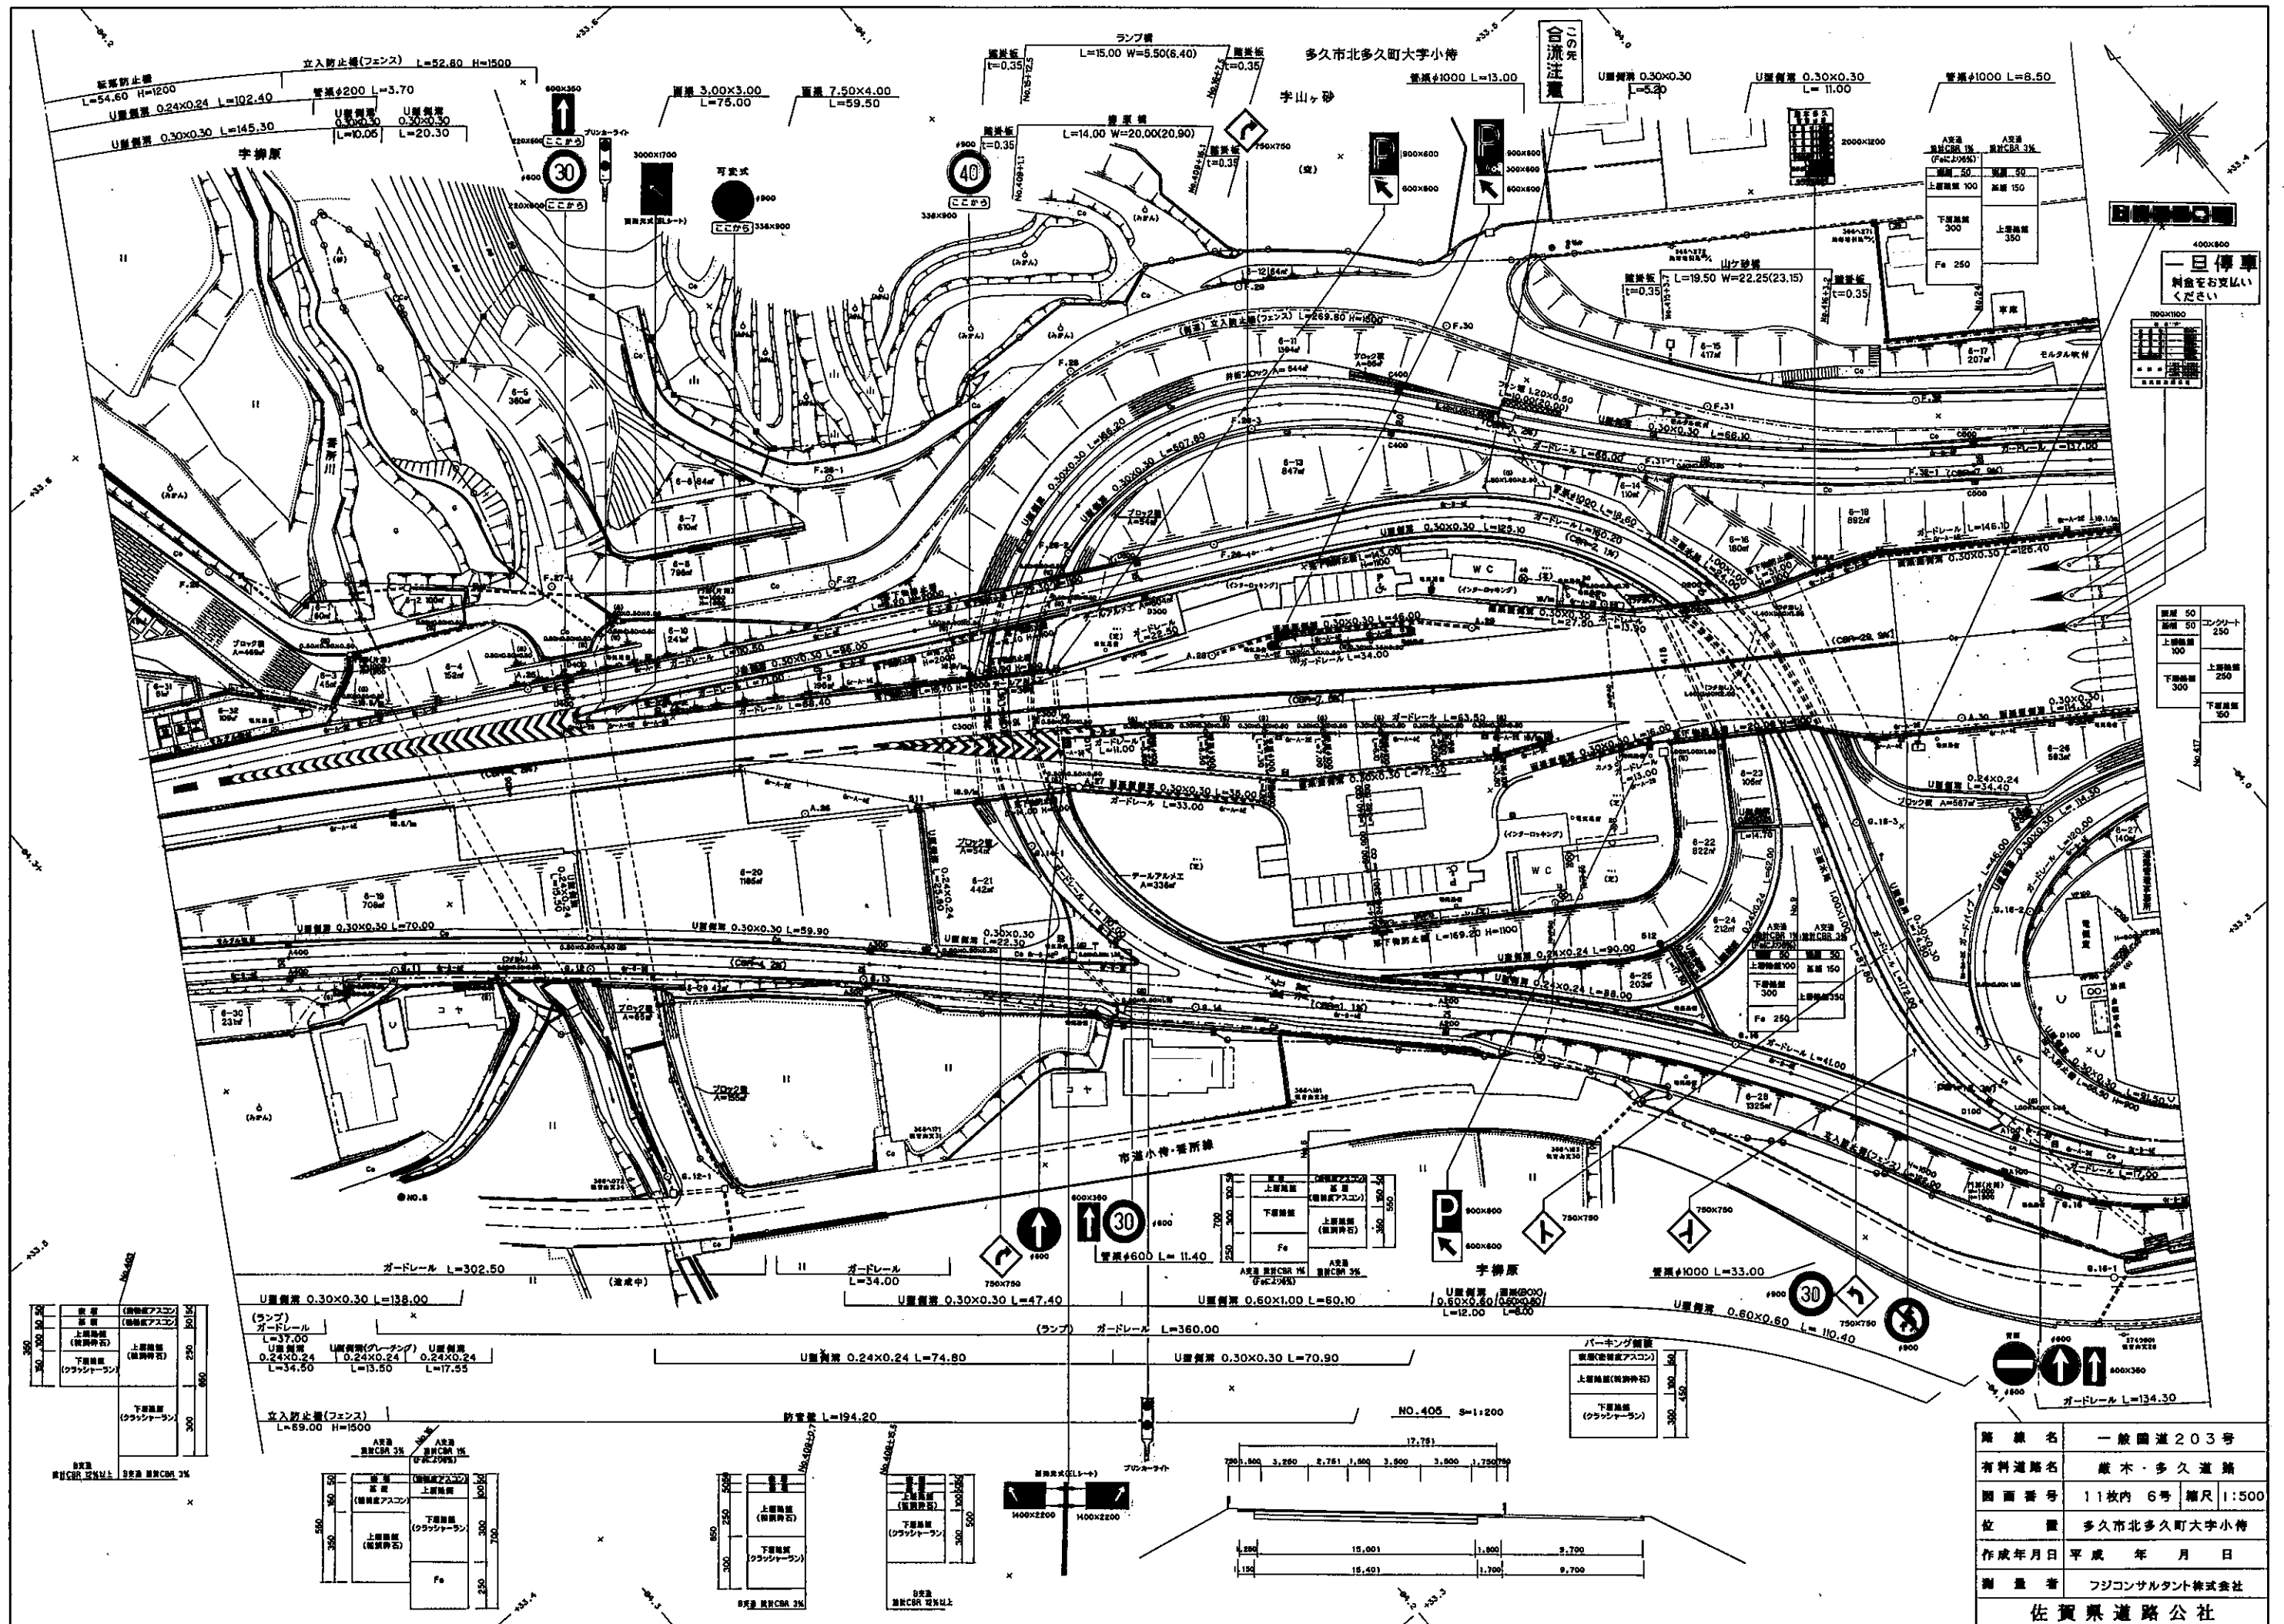

路線名	一般国道203号
有料道路名	蔵木・多久道路
図面番号	11枚内 6号 縮尺 1:500
位置	多久市北多久町大字小侍
作成年月日	平成 年 月 日
測量者	フジコンサルタント株式会社
佐賀県道路公社	

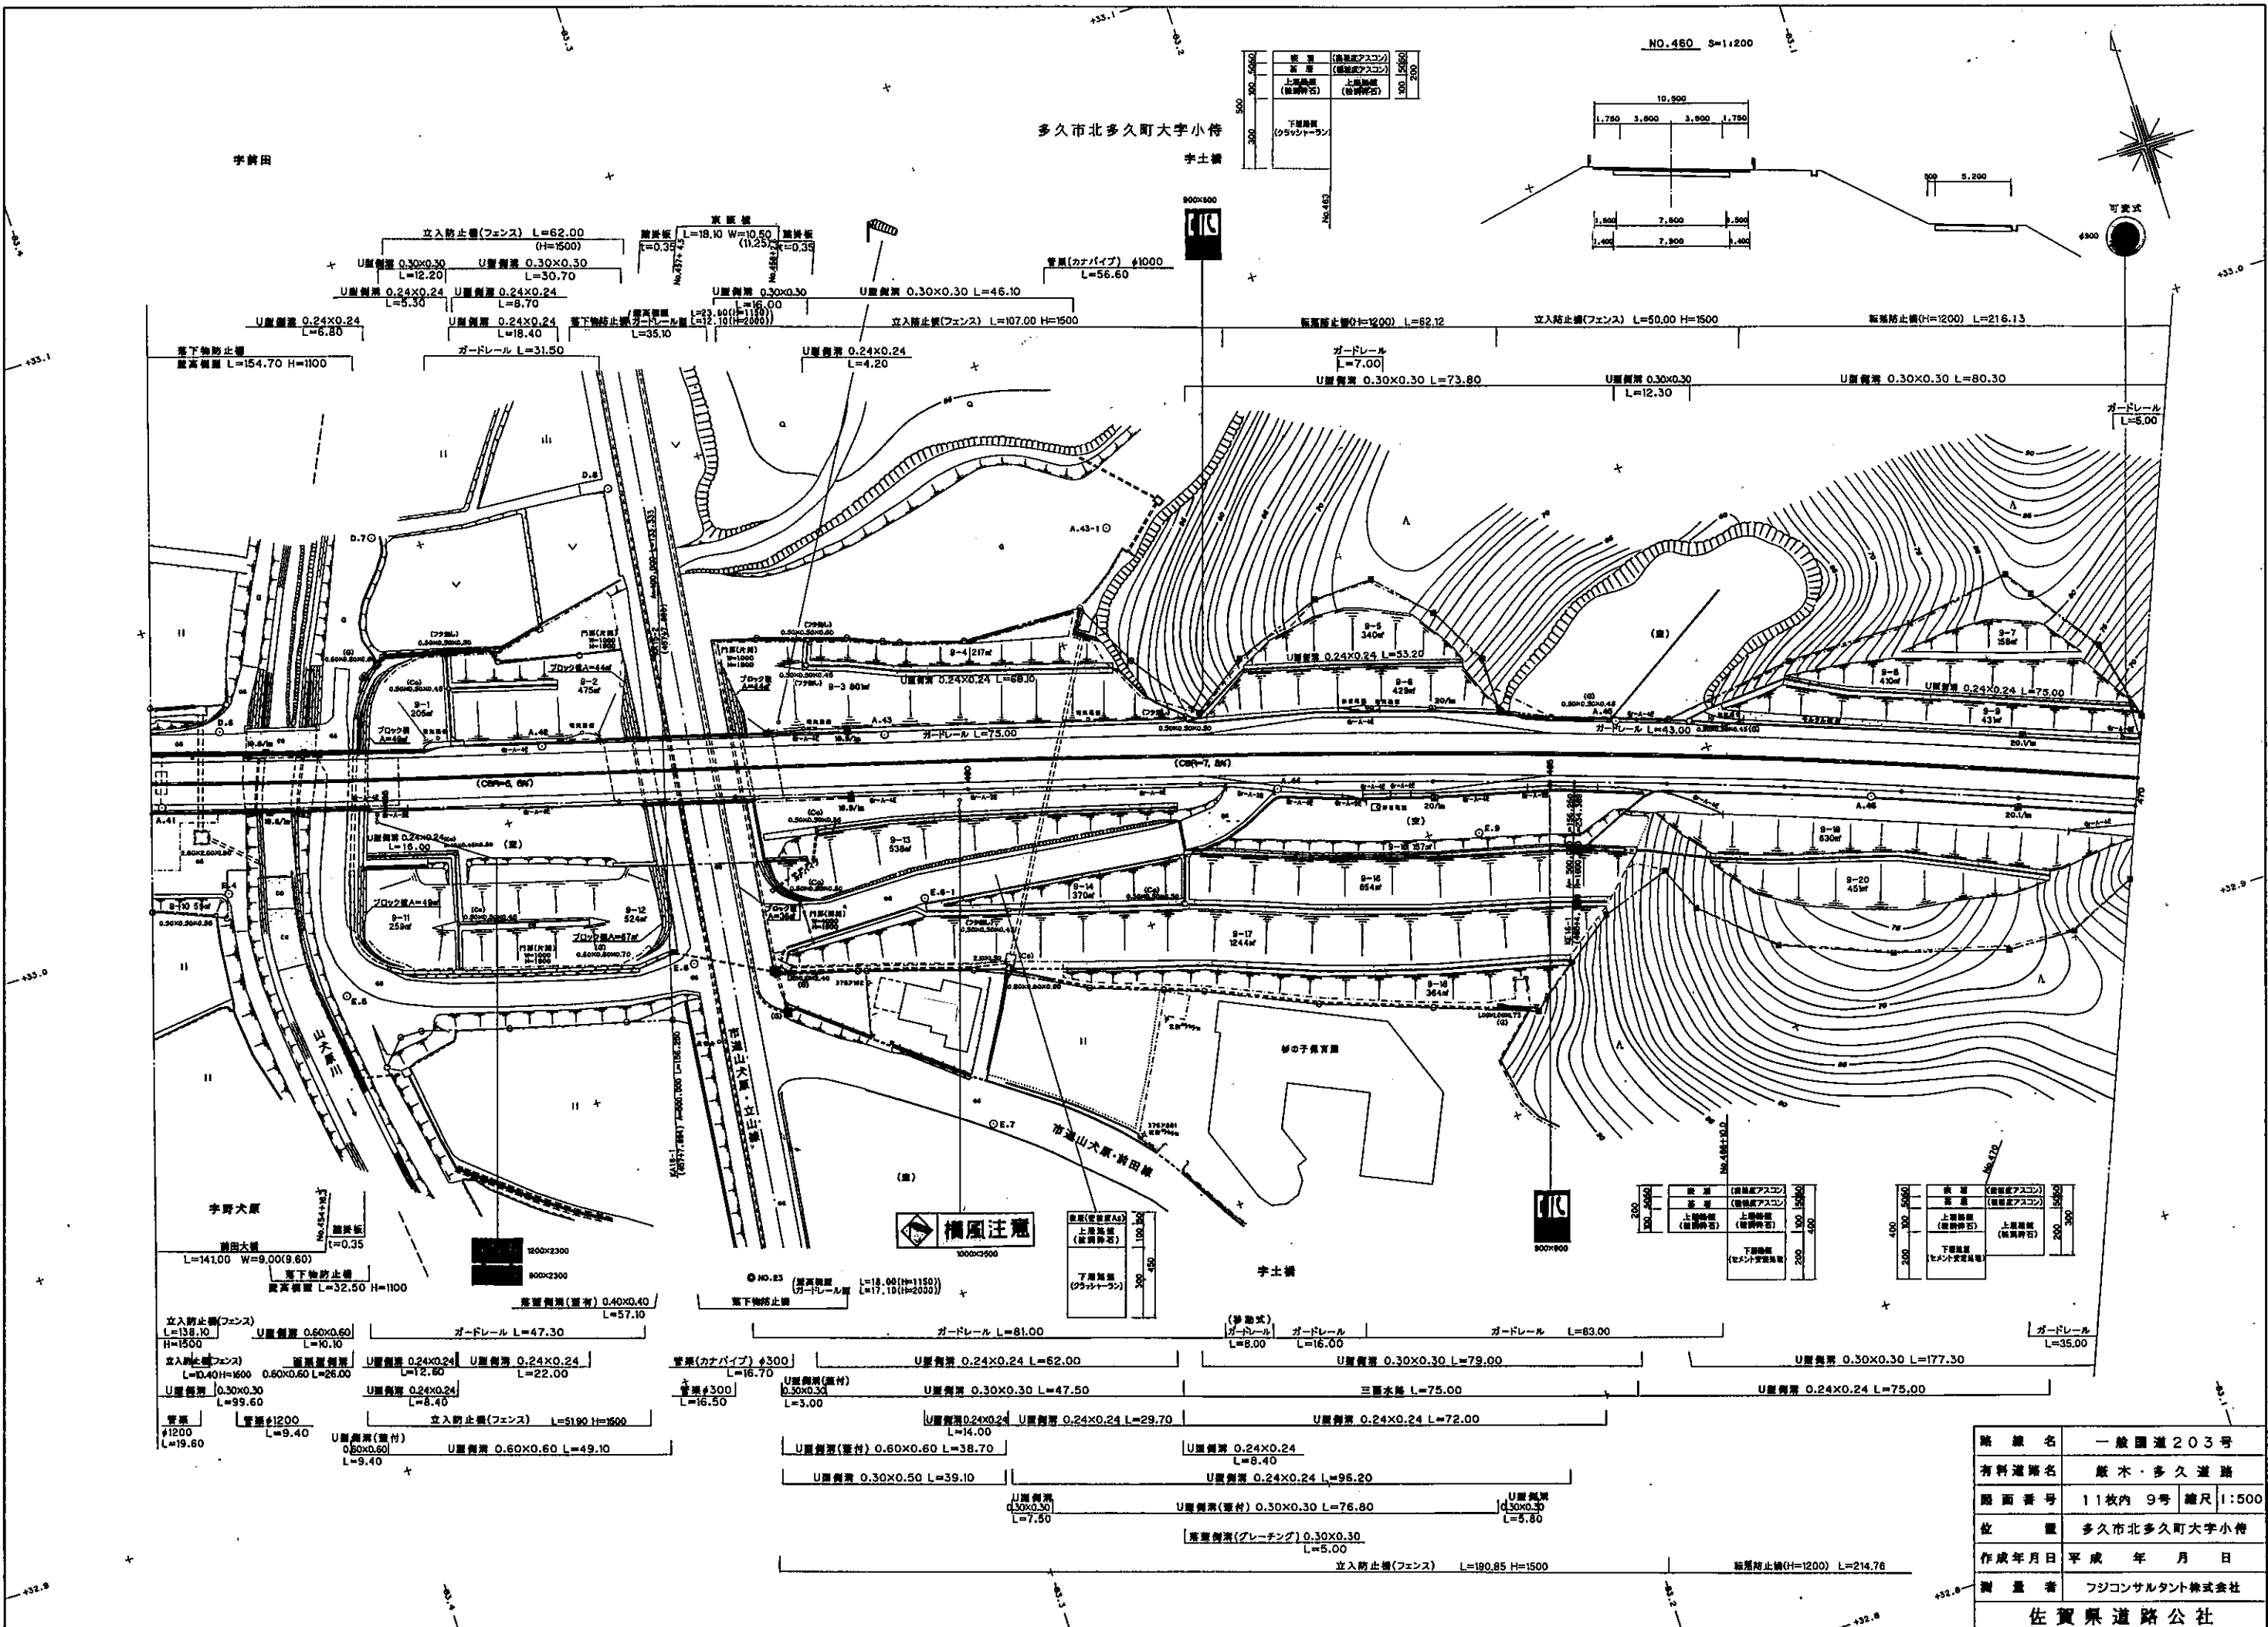


縦断	1000	500	200
横断	1000	500	200
縦断	1000	500	200
横断	1000	500	200

縦断	1000	500	200
横断	1000	500	200
縦断	1000	500	200
横断	1000	500	200

縦断	1000	500	200
横断	1000	500	200
縦断	1000	500	200
横断	1000	500	200

縦断	1000	500	200
横断	1000	500	200
縦断	1000	500	200
横断	1000	500	200

路線名	一般国道203号
有料道路名	飯木・多摩道路
図面番号	11枚内 9号 縮尺 1:500
位置	多摩市北多摩町大字小待
作成年月日	平成 年 月 日
測量者	フジコンサルタント株式会社
佐賀県道路公社	

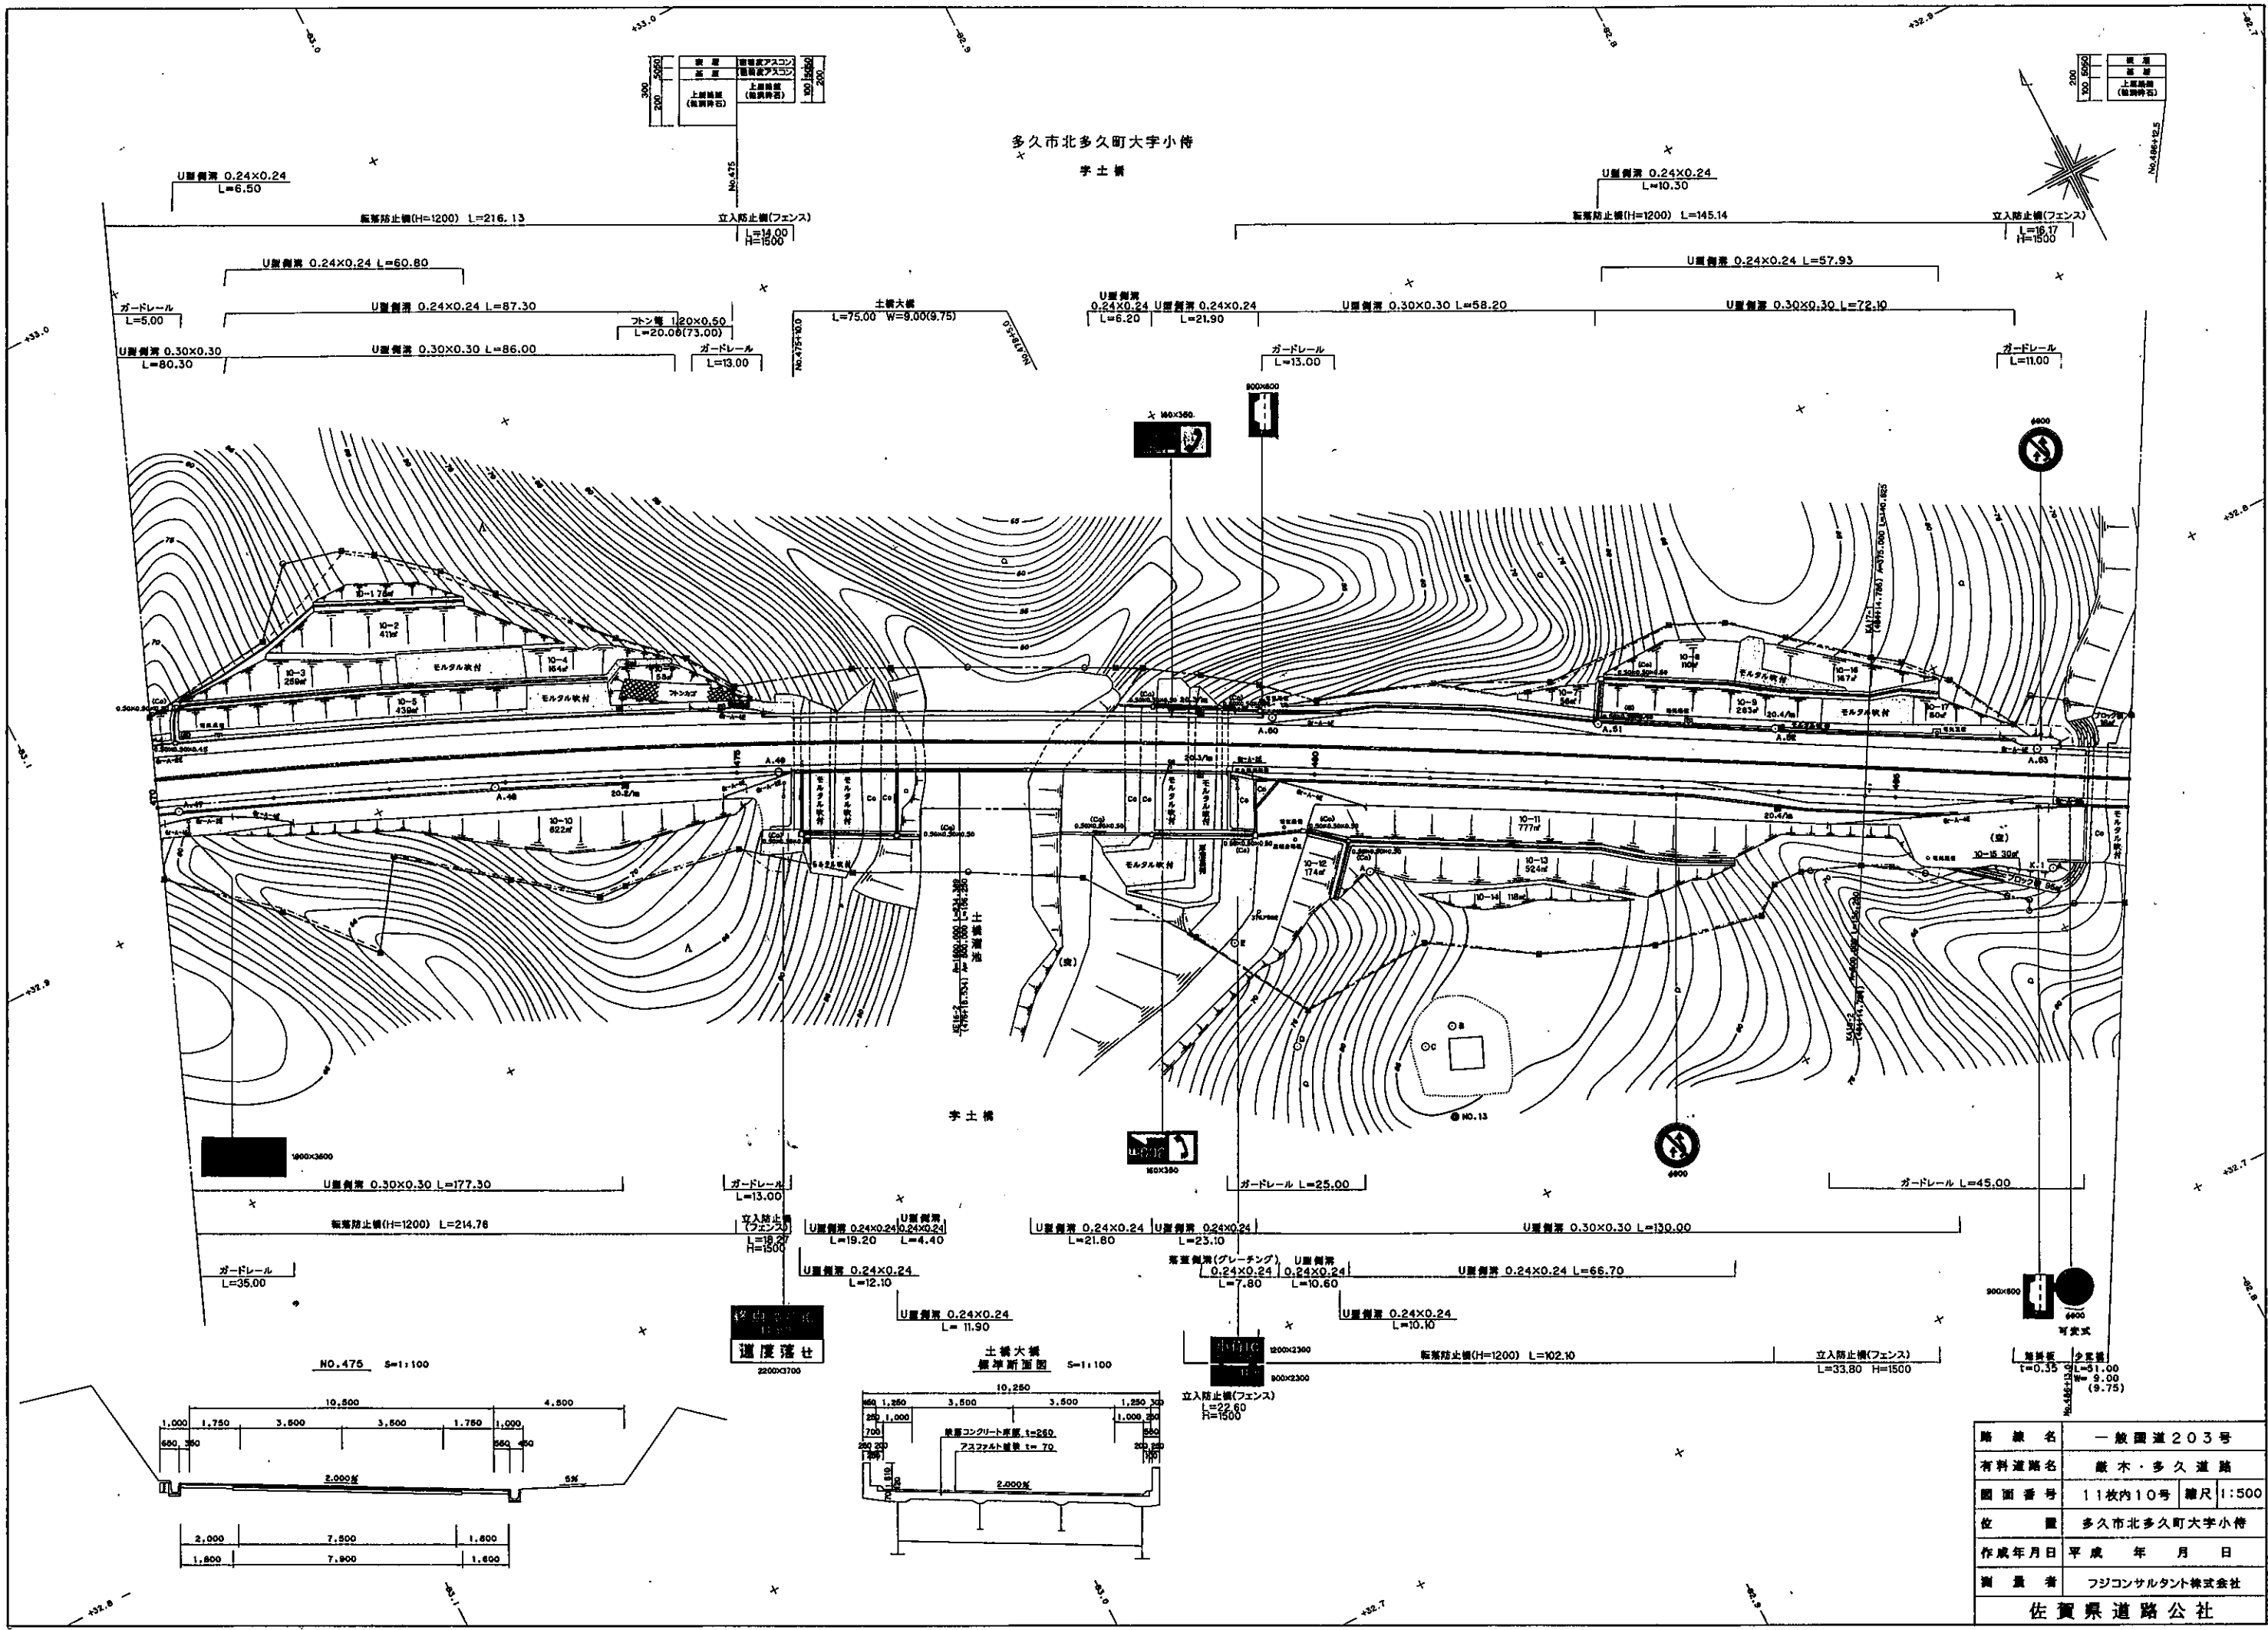

路線名	一般国道203号
有料道路名	飯木・多久道路
図面番号	11枚内10号 縮尺 1:500
位置	多市市北多久町大字小侍
作成年月日	平成 年 月 日
測量者	フジコンサルタント株式会社
佐賀県道路公社	

