


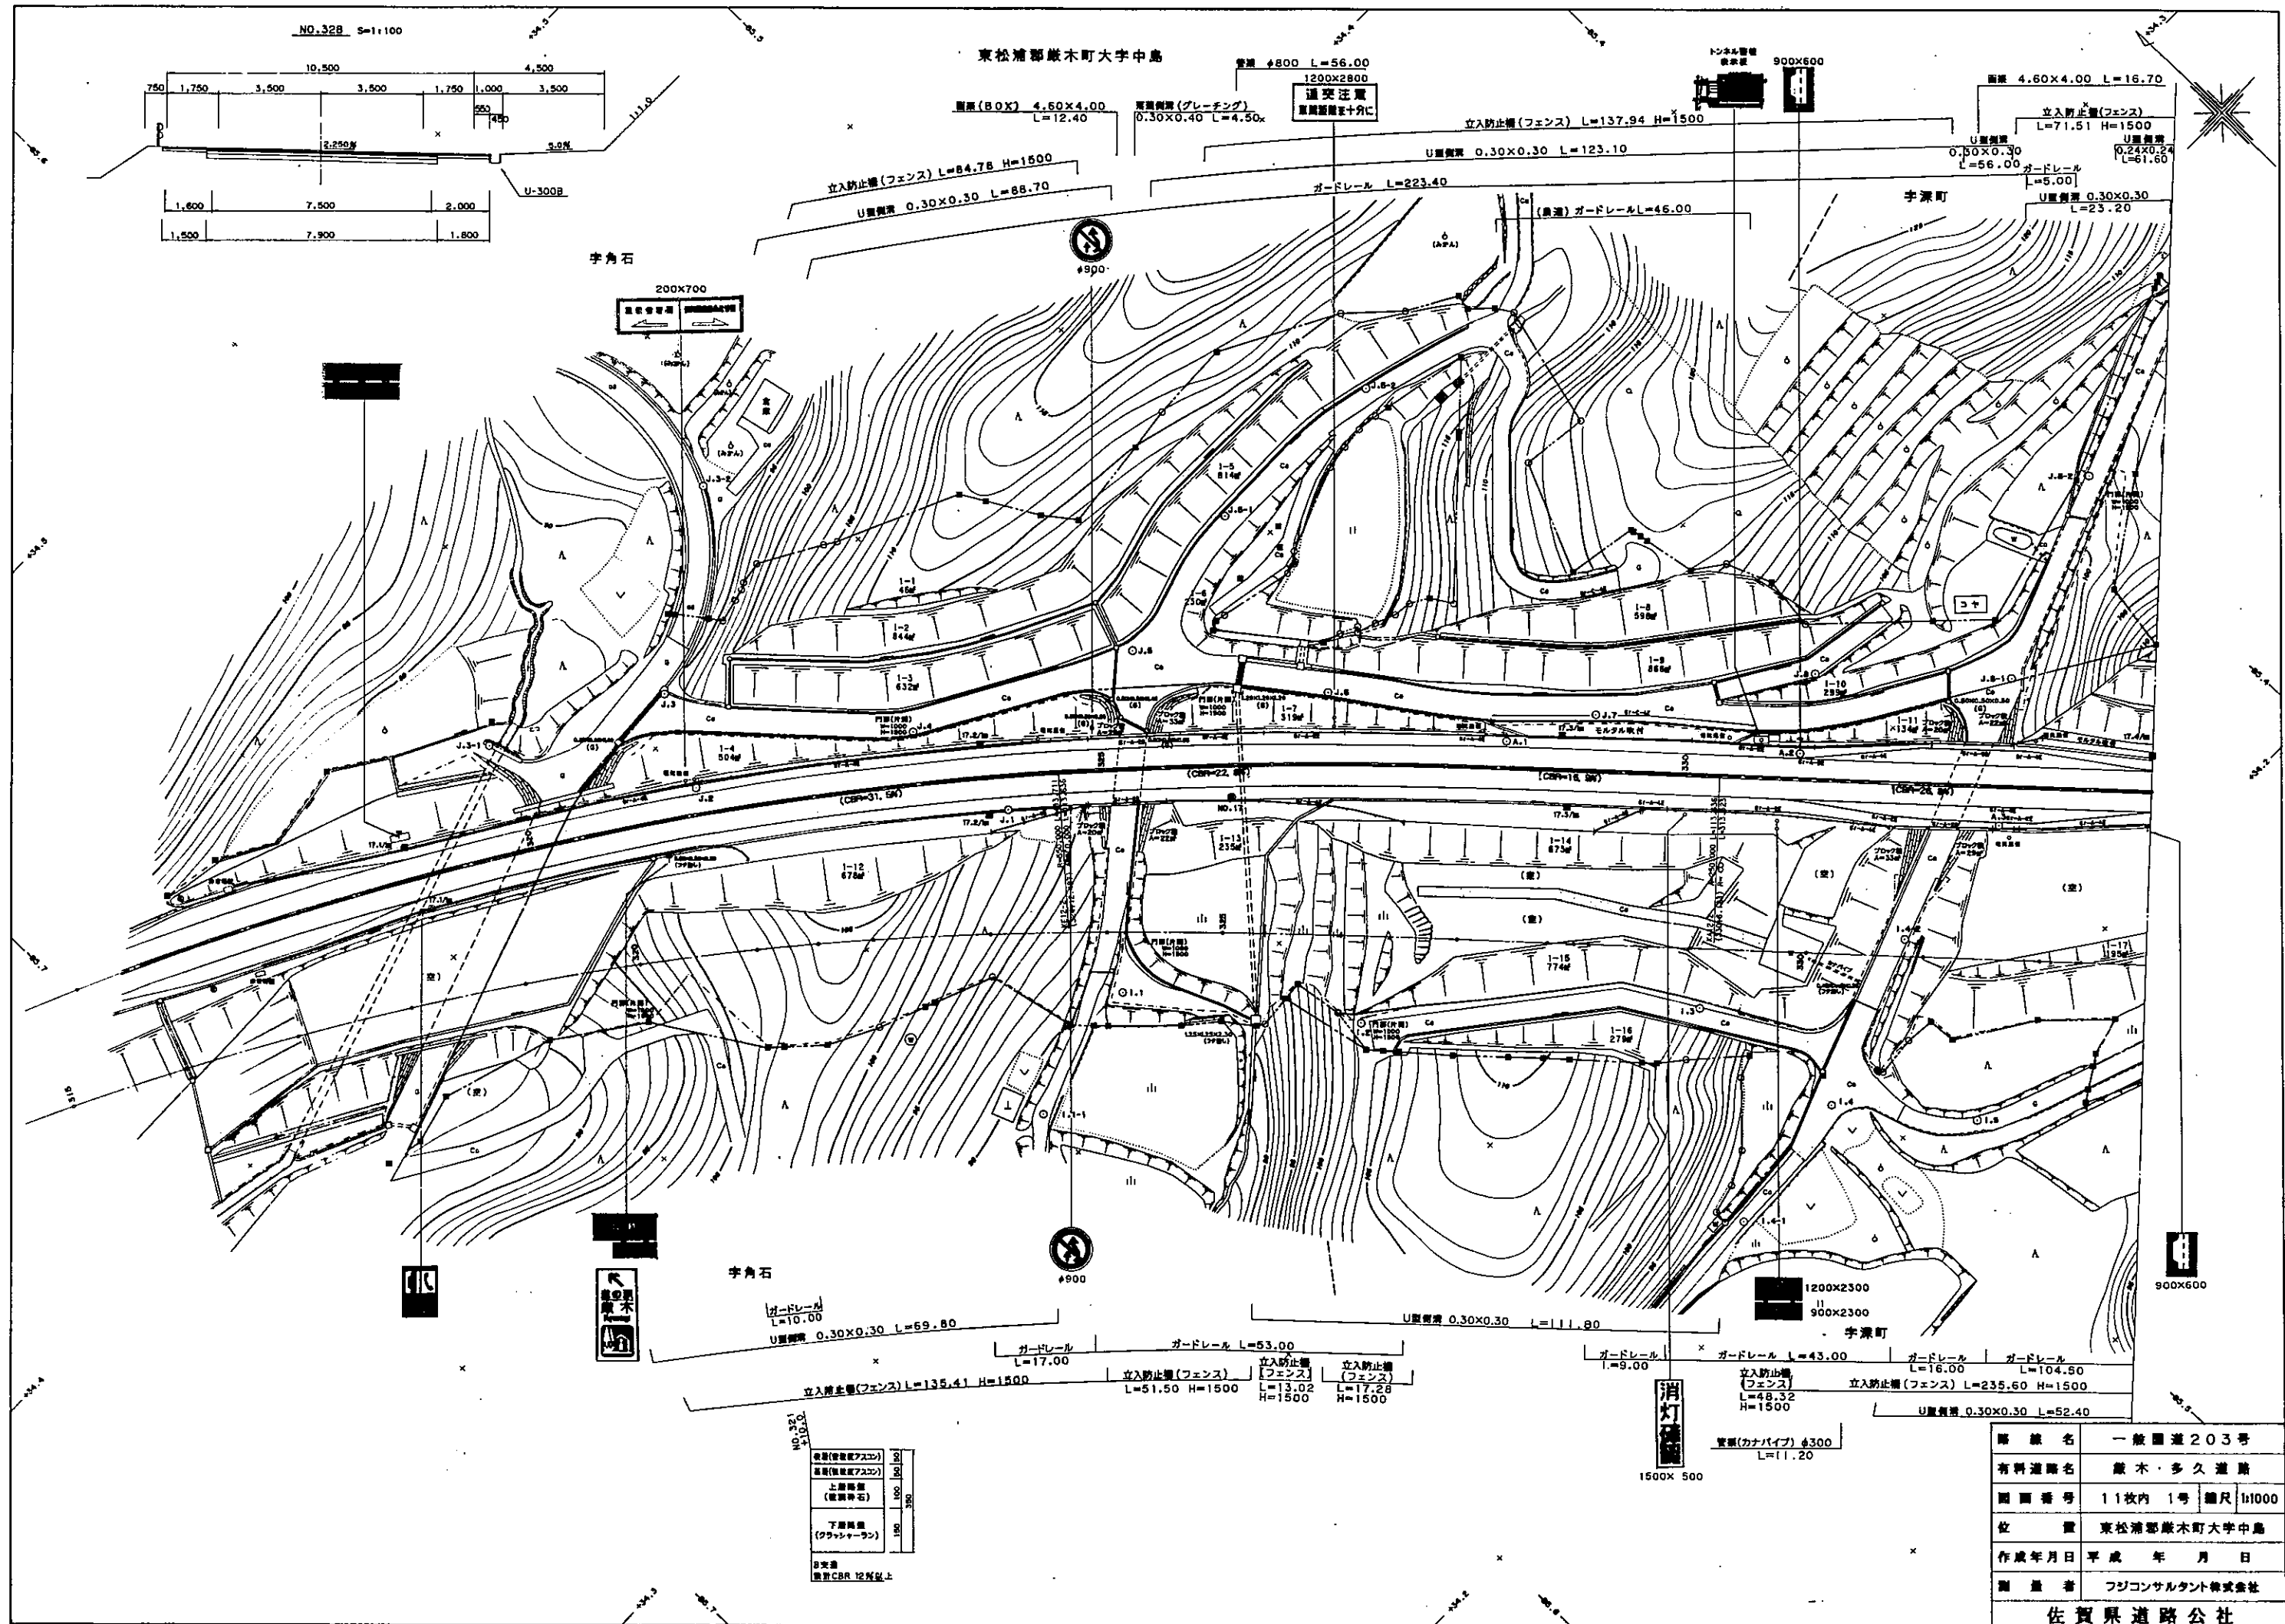
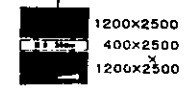
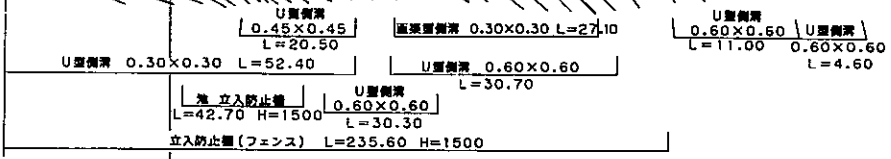
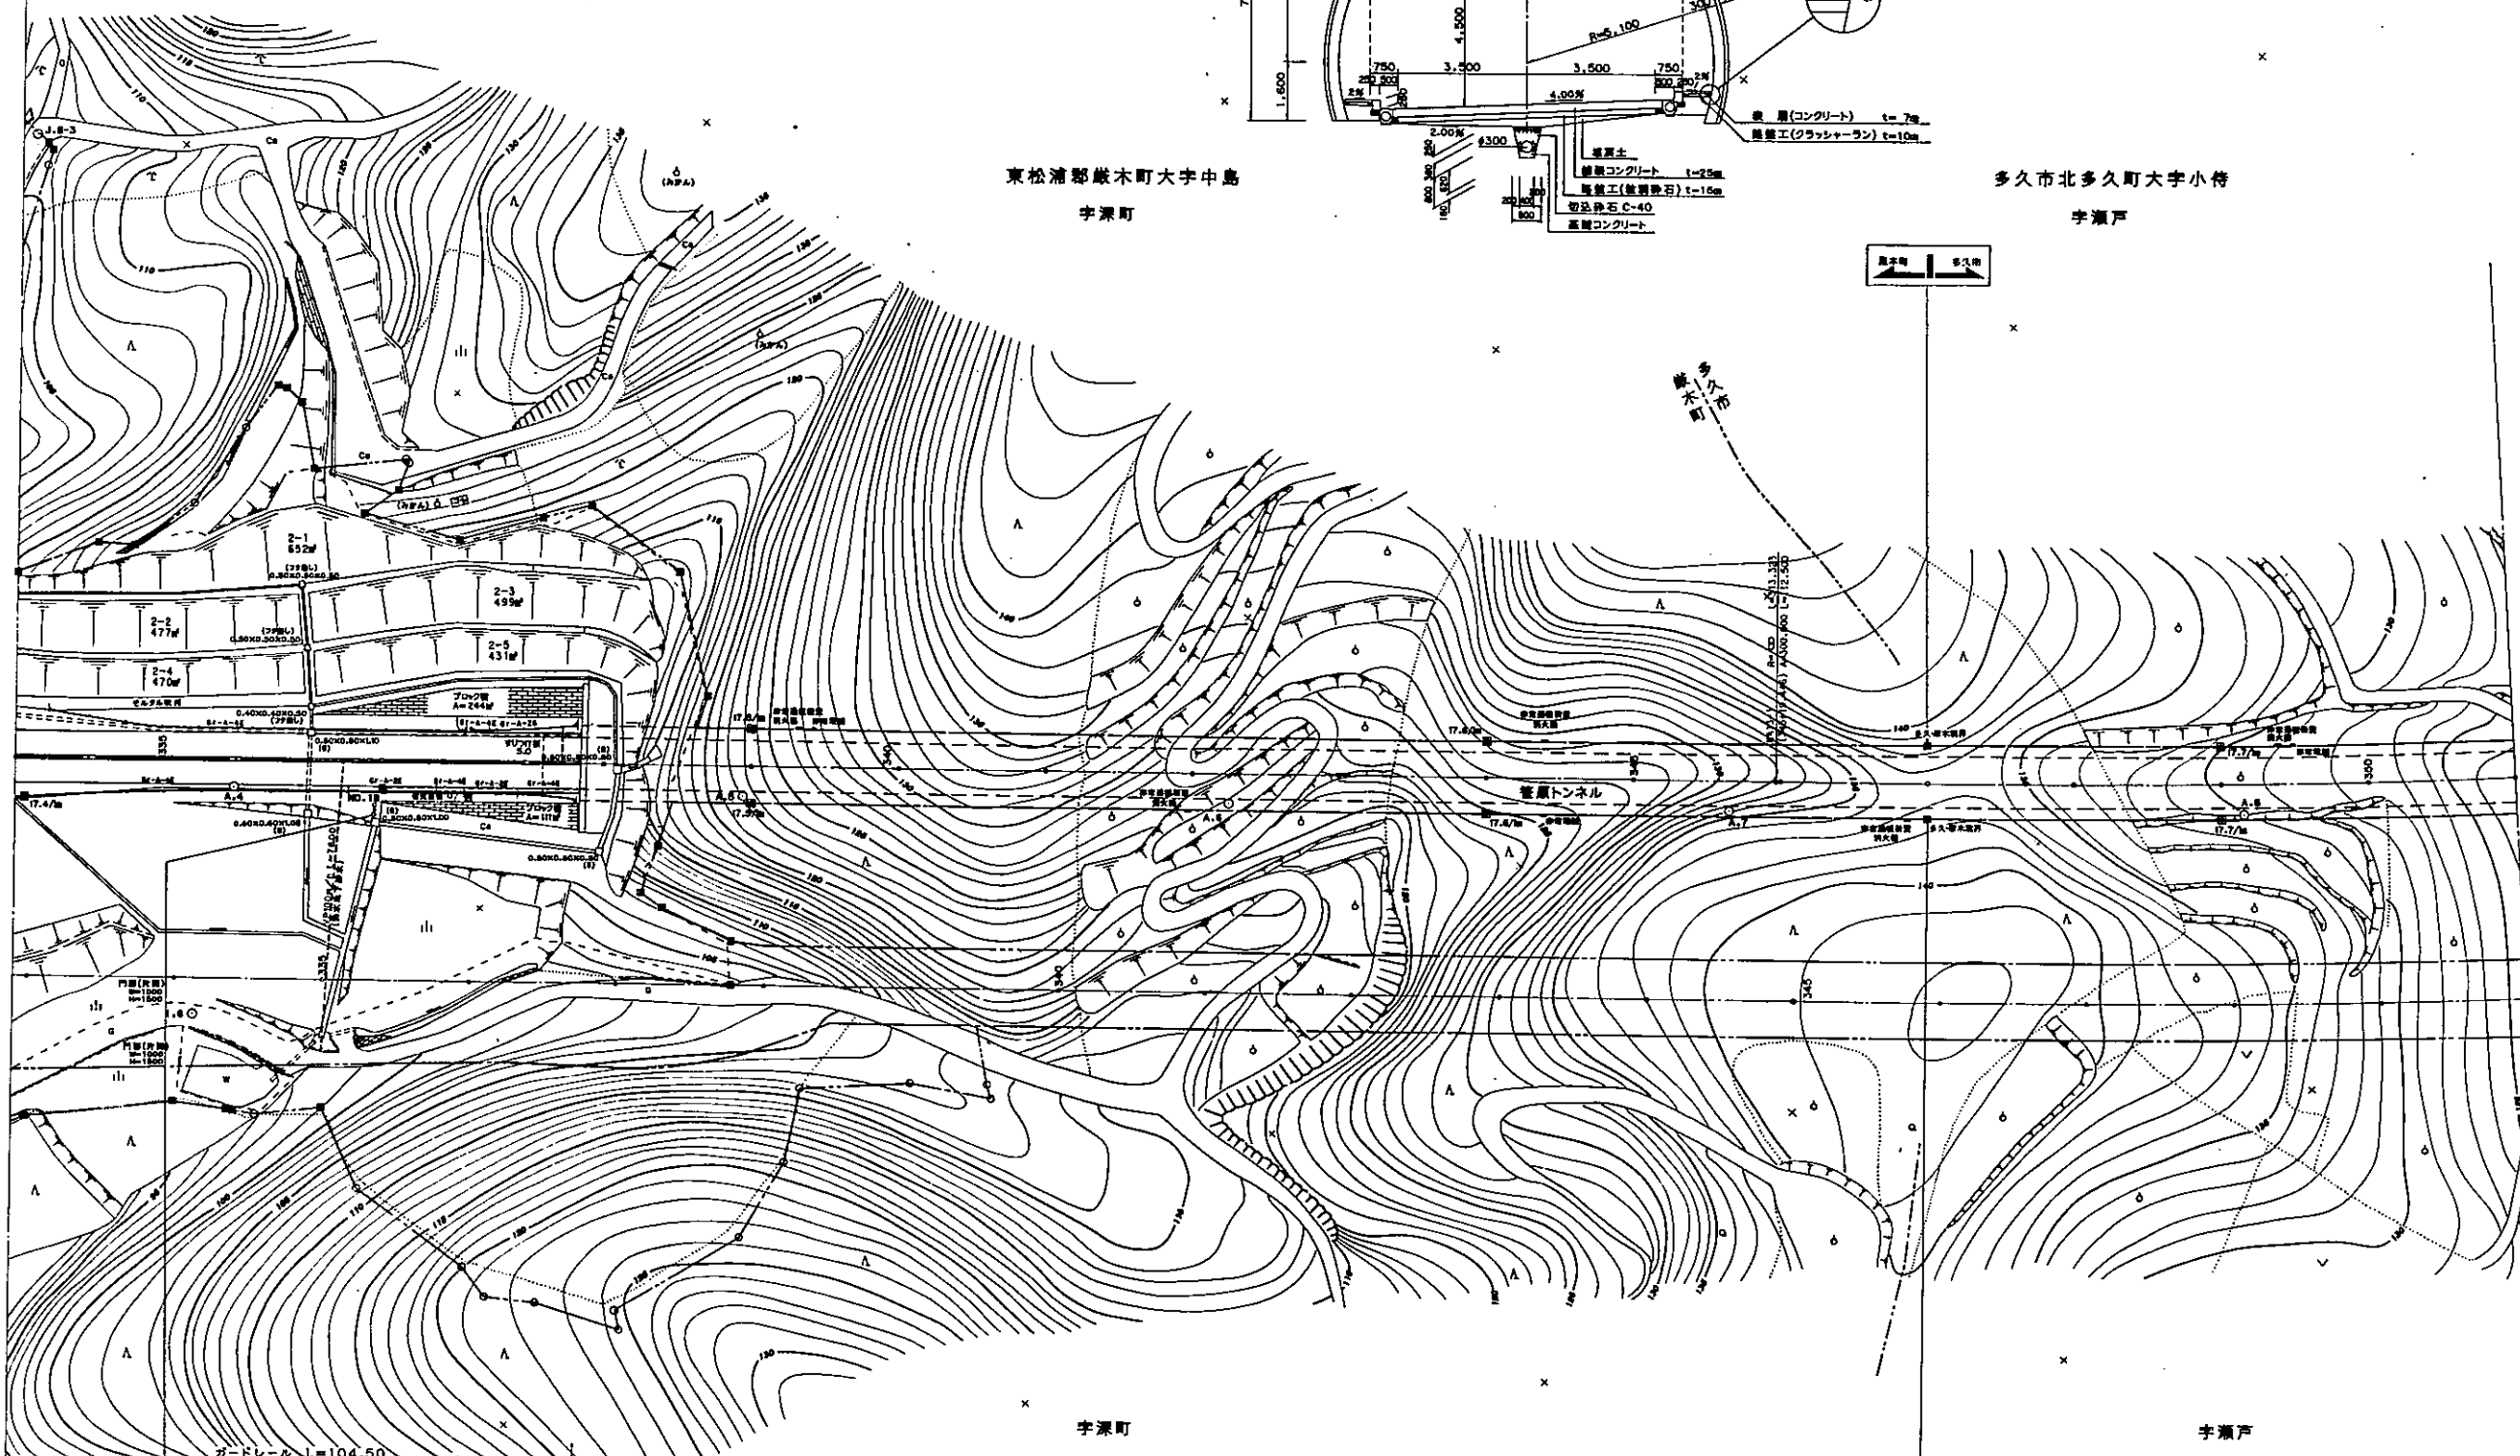
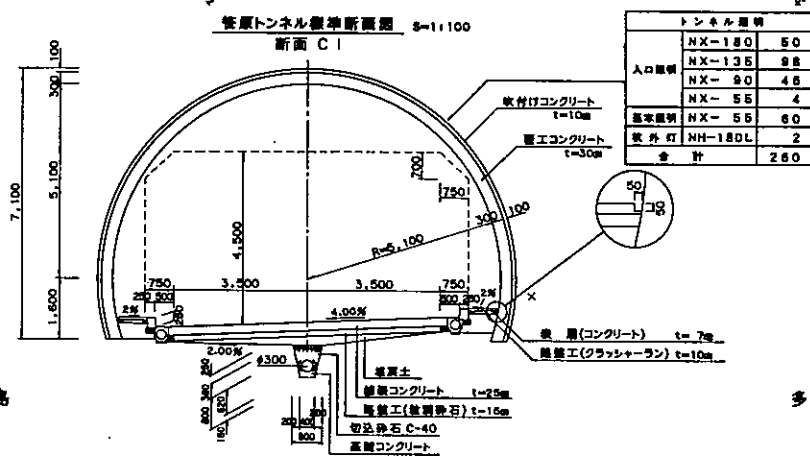


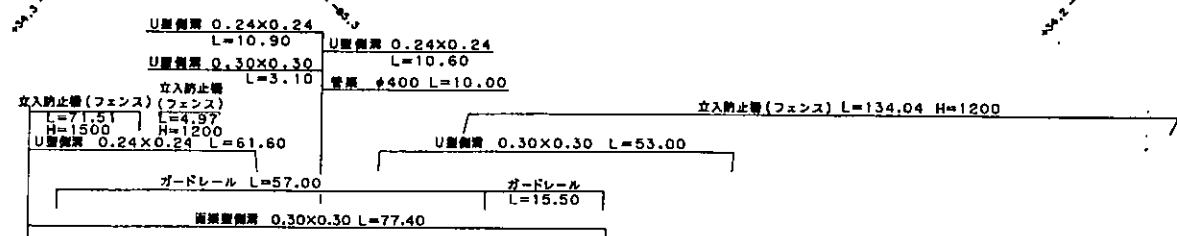

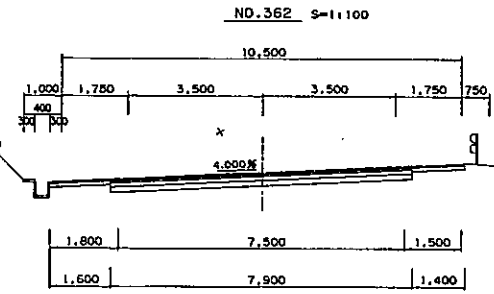

路線名	一般国道203号
有料道路名	厳木・多久道路
図面番号	11枚内 2号 縮尺 1/1000
位置	東松浦郡厳木町大字中島 多久市北多久町大字小侍
作成年月日	平成 年 月 日
調査者	フジコンサルタント株式会社
佐賀県道路公社	

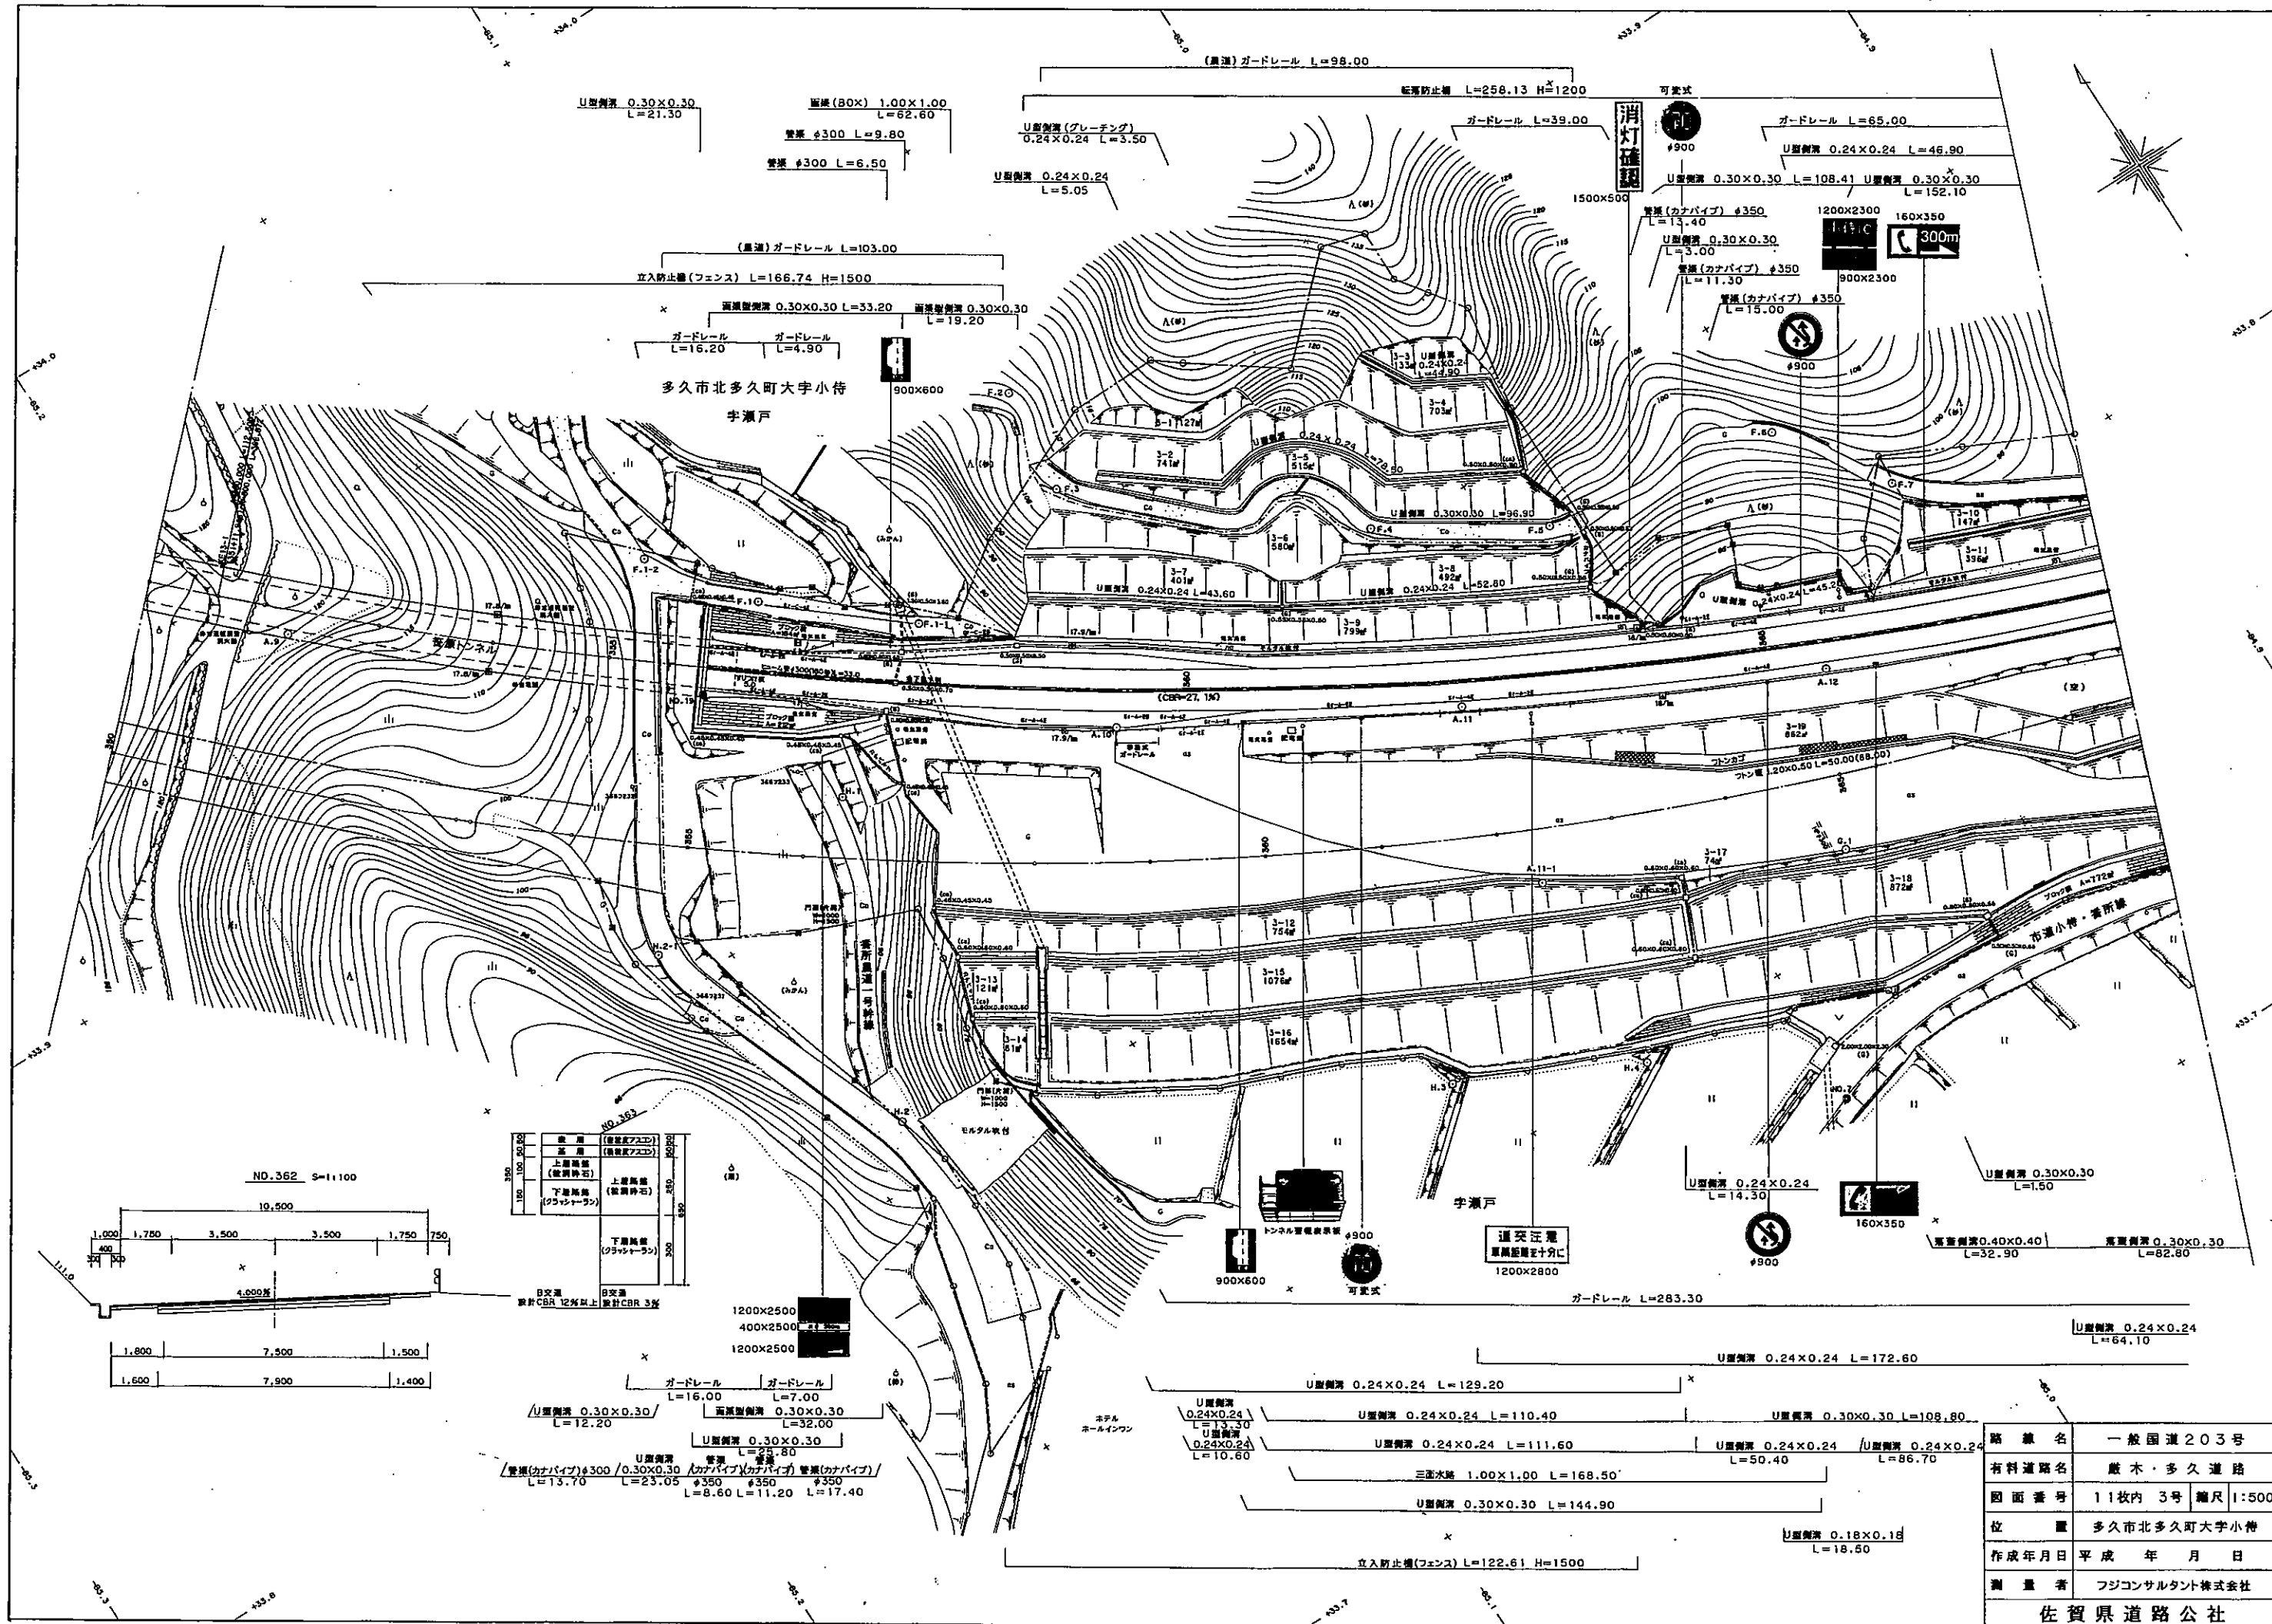






路線名	一般国道203号
有料道路名	蔵木・多久道路
図面番号	11枚内 3号 縮尺 1:500
位置	多久市北多久町大字小待
作成年月日	平成 年 月 日
測量者	フジコンサルタント株式会社
佐賀県道路公社	

多久市北多久町大字小侍


宇養所

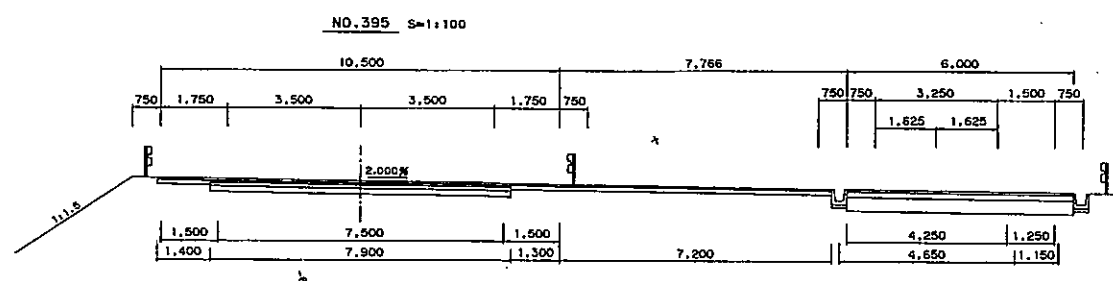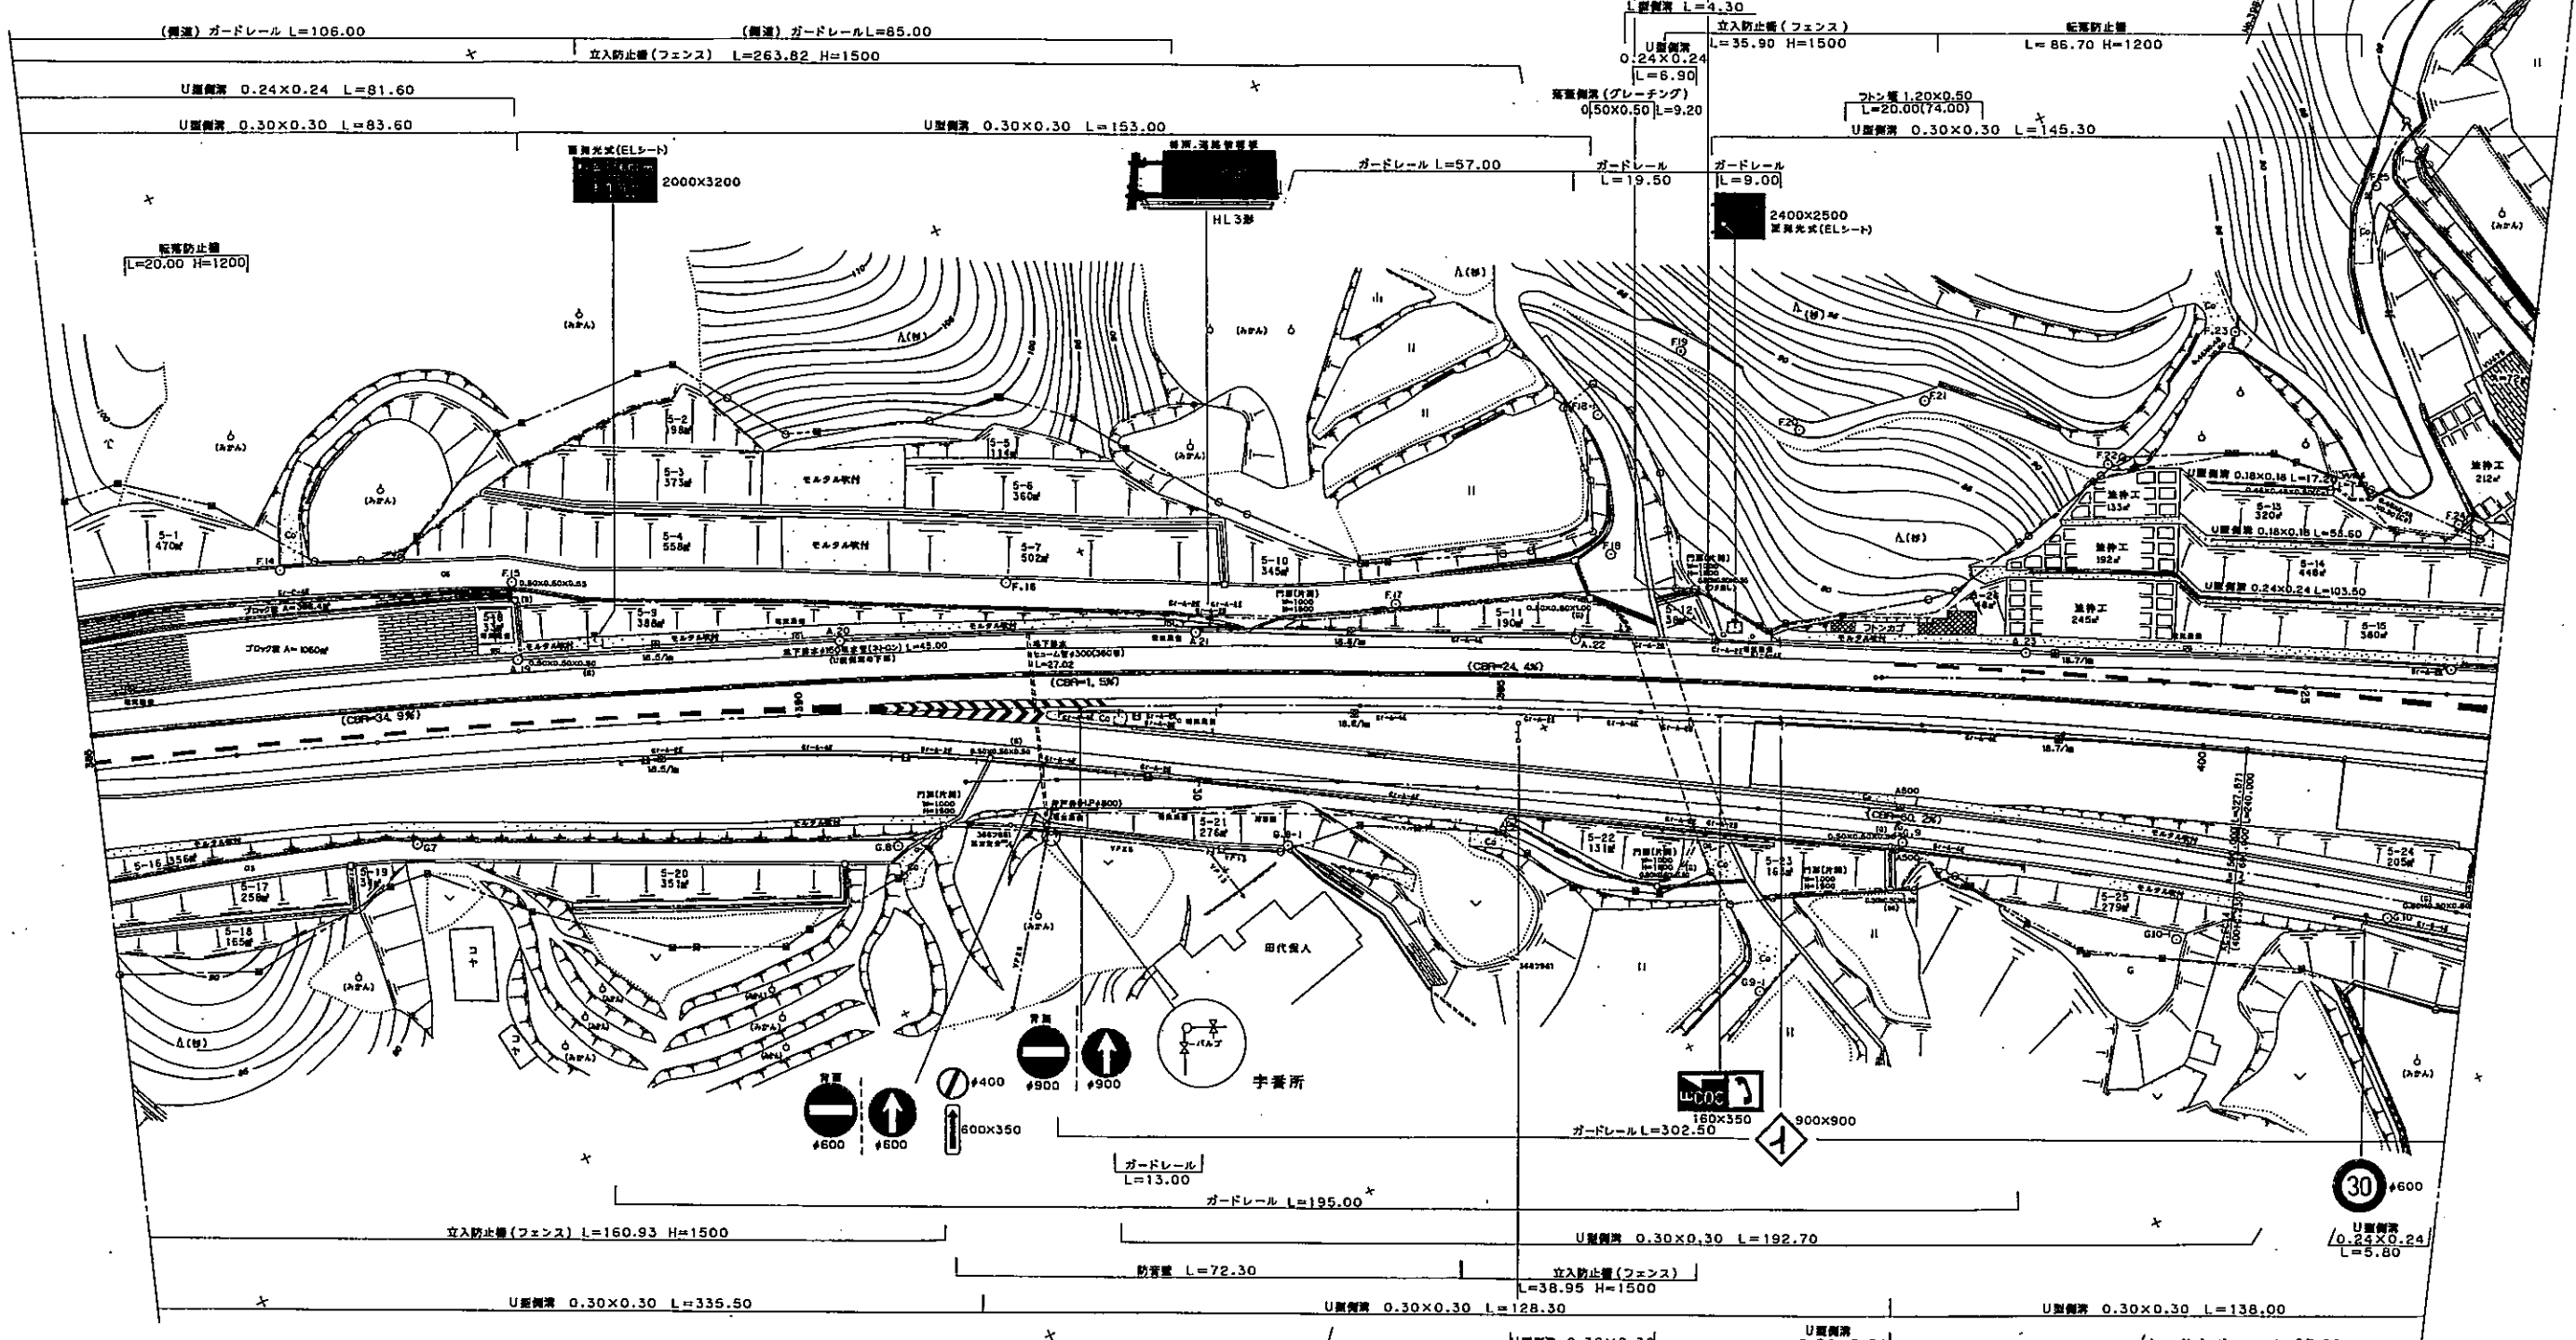



U型側溝 0.30x0.30 L=23.00	U型側溝 0.24x0.24 L=6.30	(ランプ)ガードレール L=37.00	U型側溝 0.30x0.30 L=128.30	U型側溝 0.30x0.30 L=138.00
U型側溝 0.30x0.30 L=192.70	U型側溝 0.30x0.30 L=145.30	U型側溝 0.30x0.30 L=153.00	U型側溝 0.30x0.30 L=153.00	U型側溝 0.30x0.30 L=153.00


路線名	一般国道203号
有料道路名	蔵木・多久道路
図面番号	11枚内 5号 縮尺 1:500
位置	多久市北多久町大字小侍
作成年月日	平成 年 月 日
測量者	フジコンサルタント株式会社
佐賀県道路公社	

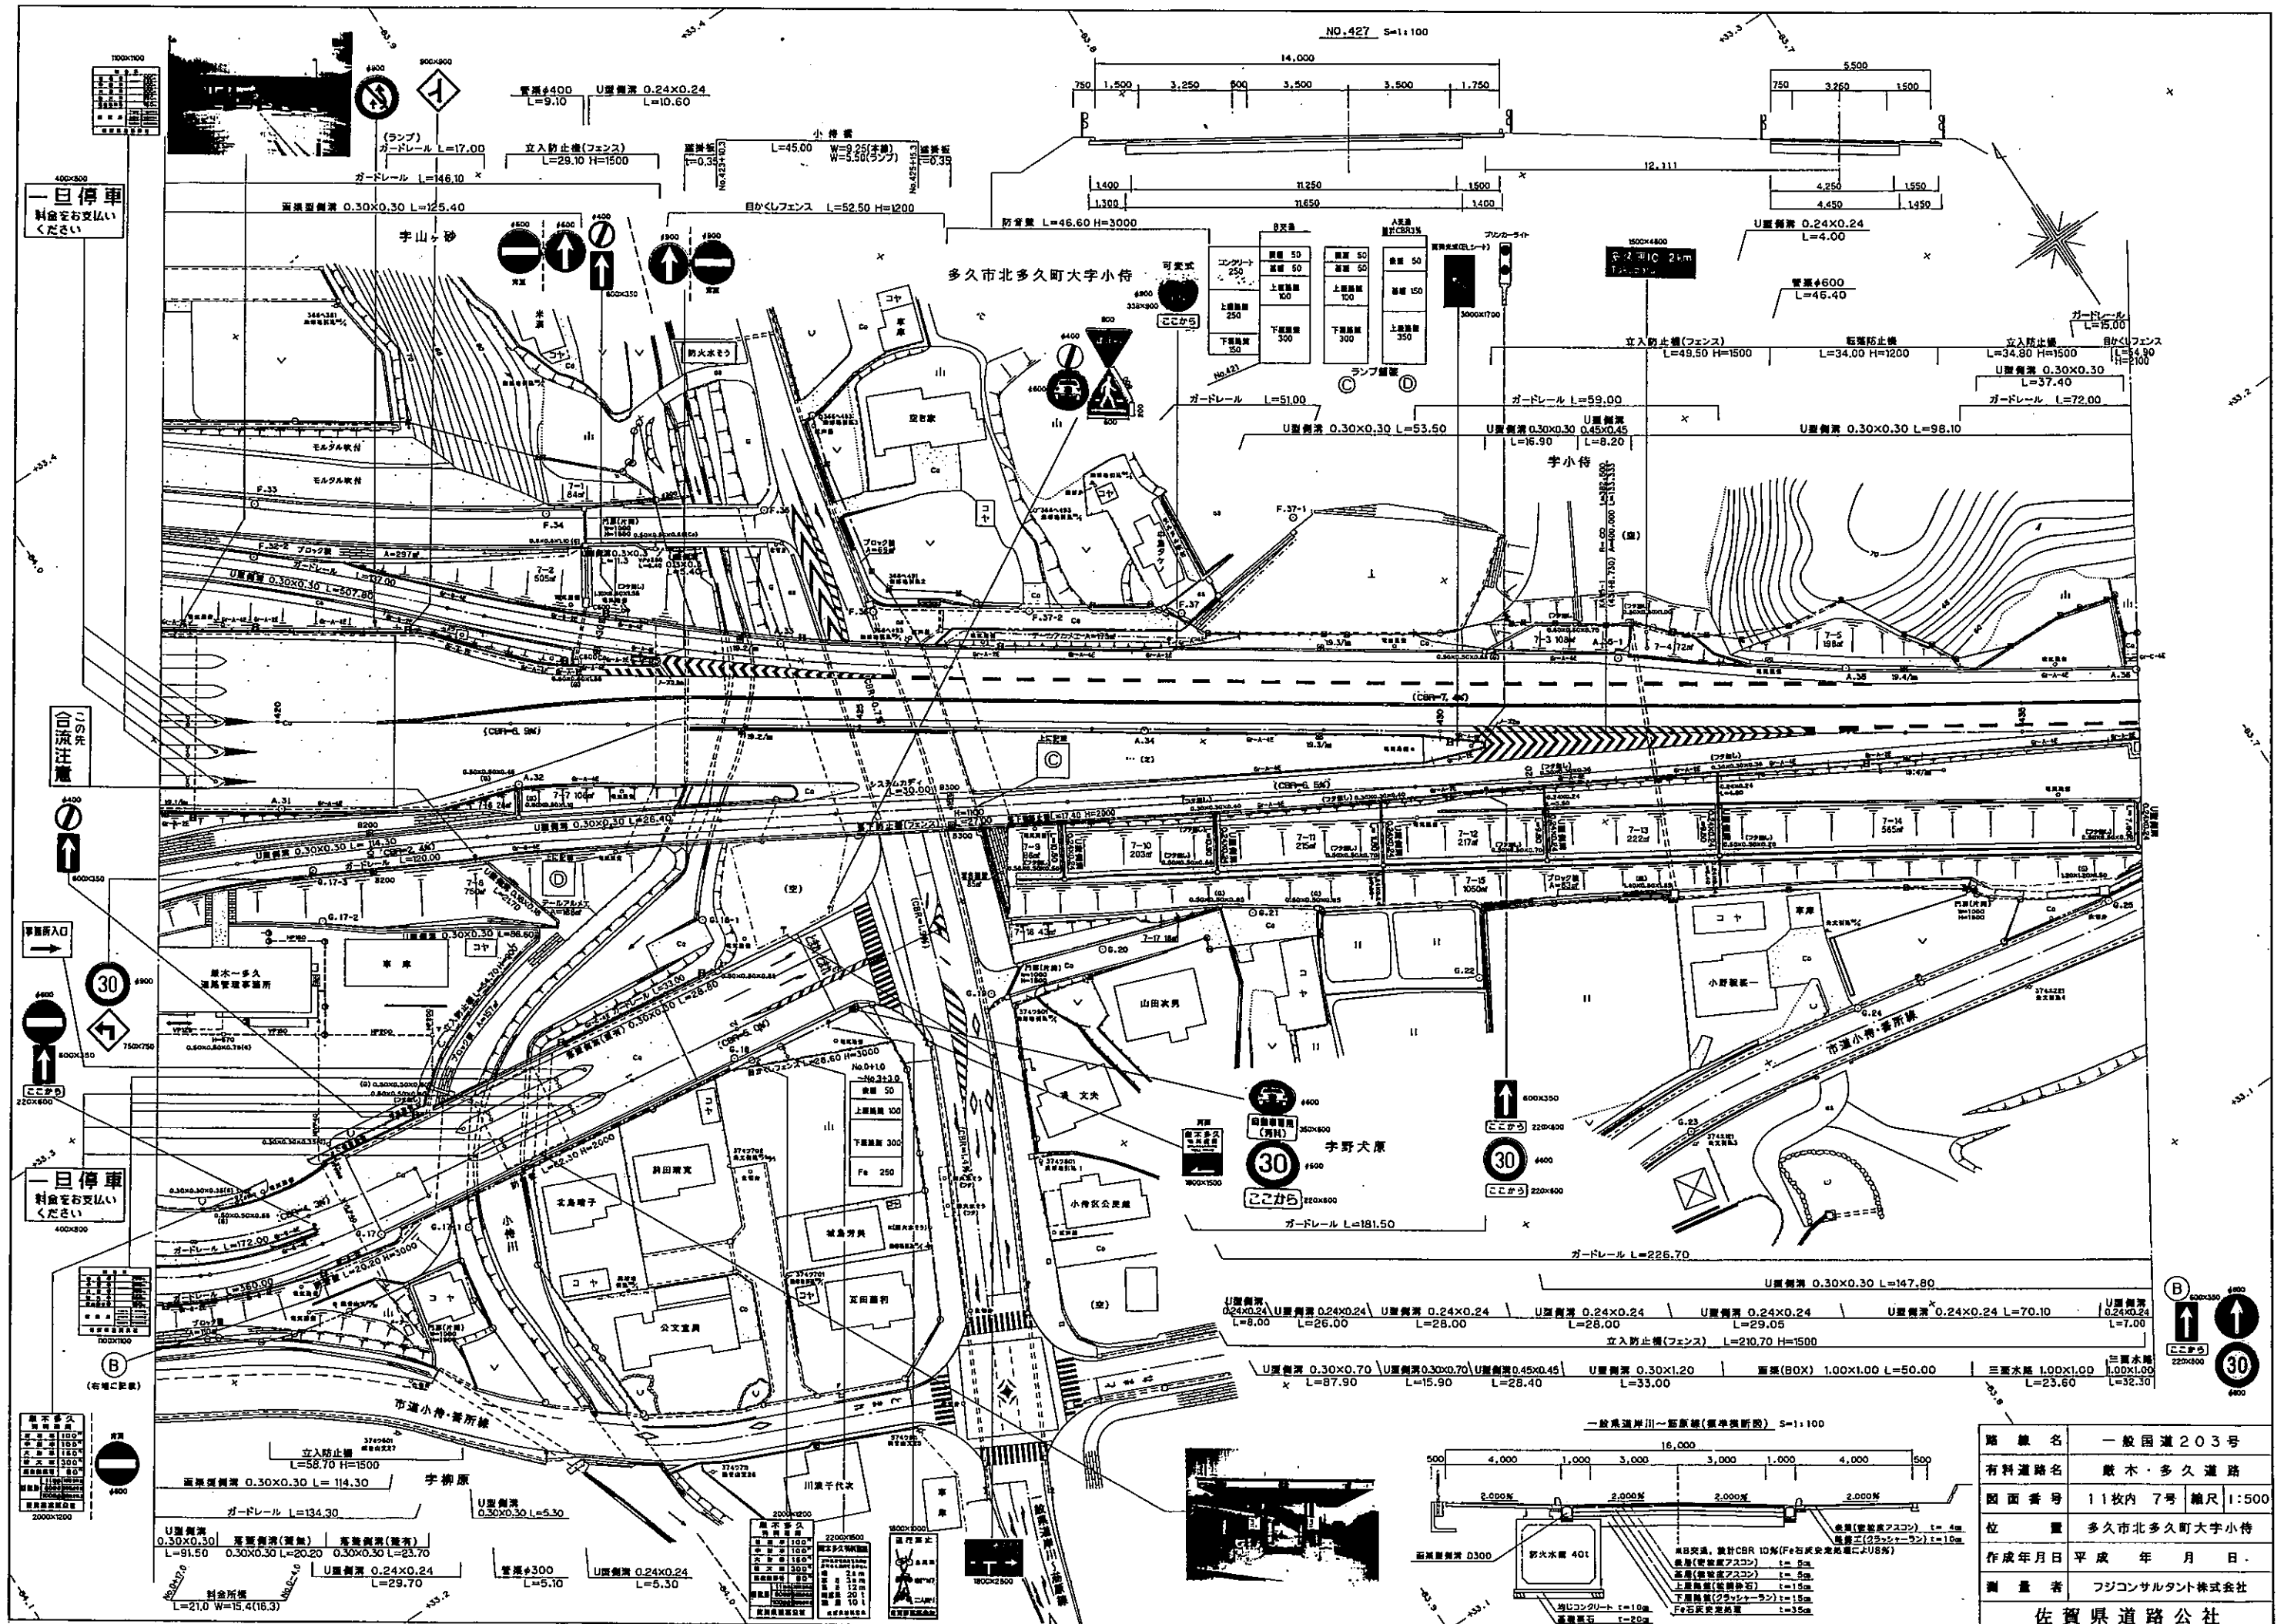

路線名	一般国道203号
図面番号	11枚内7号 縮尺 1:500
作成年月日	平成 年 月 日
測量者	フジコンサルタント株式会社
佐賀県道路公社	

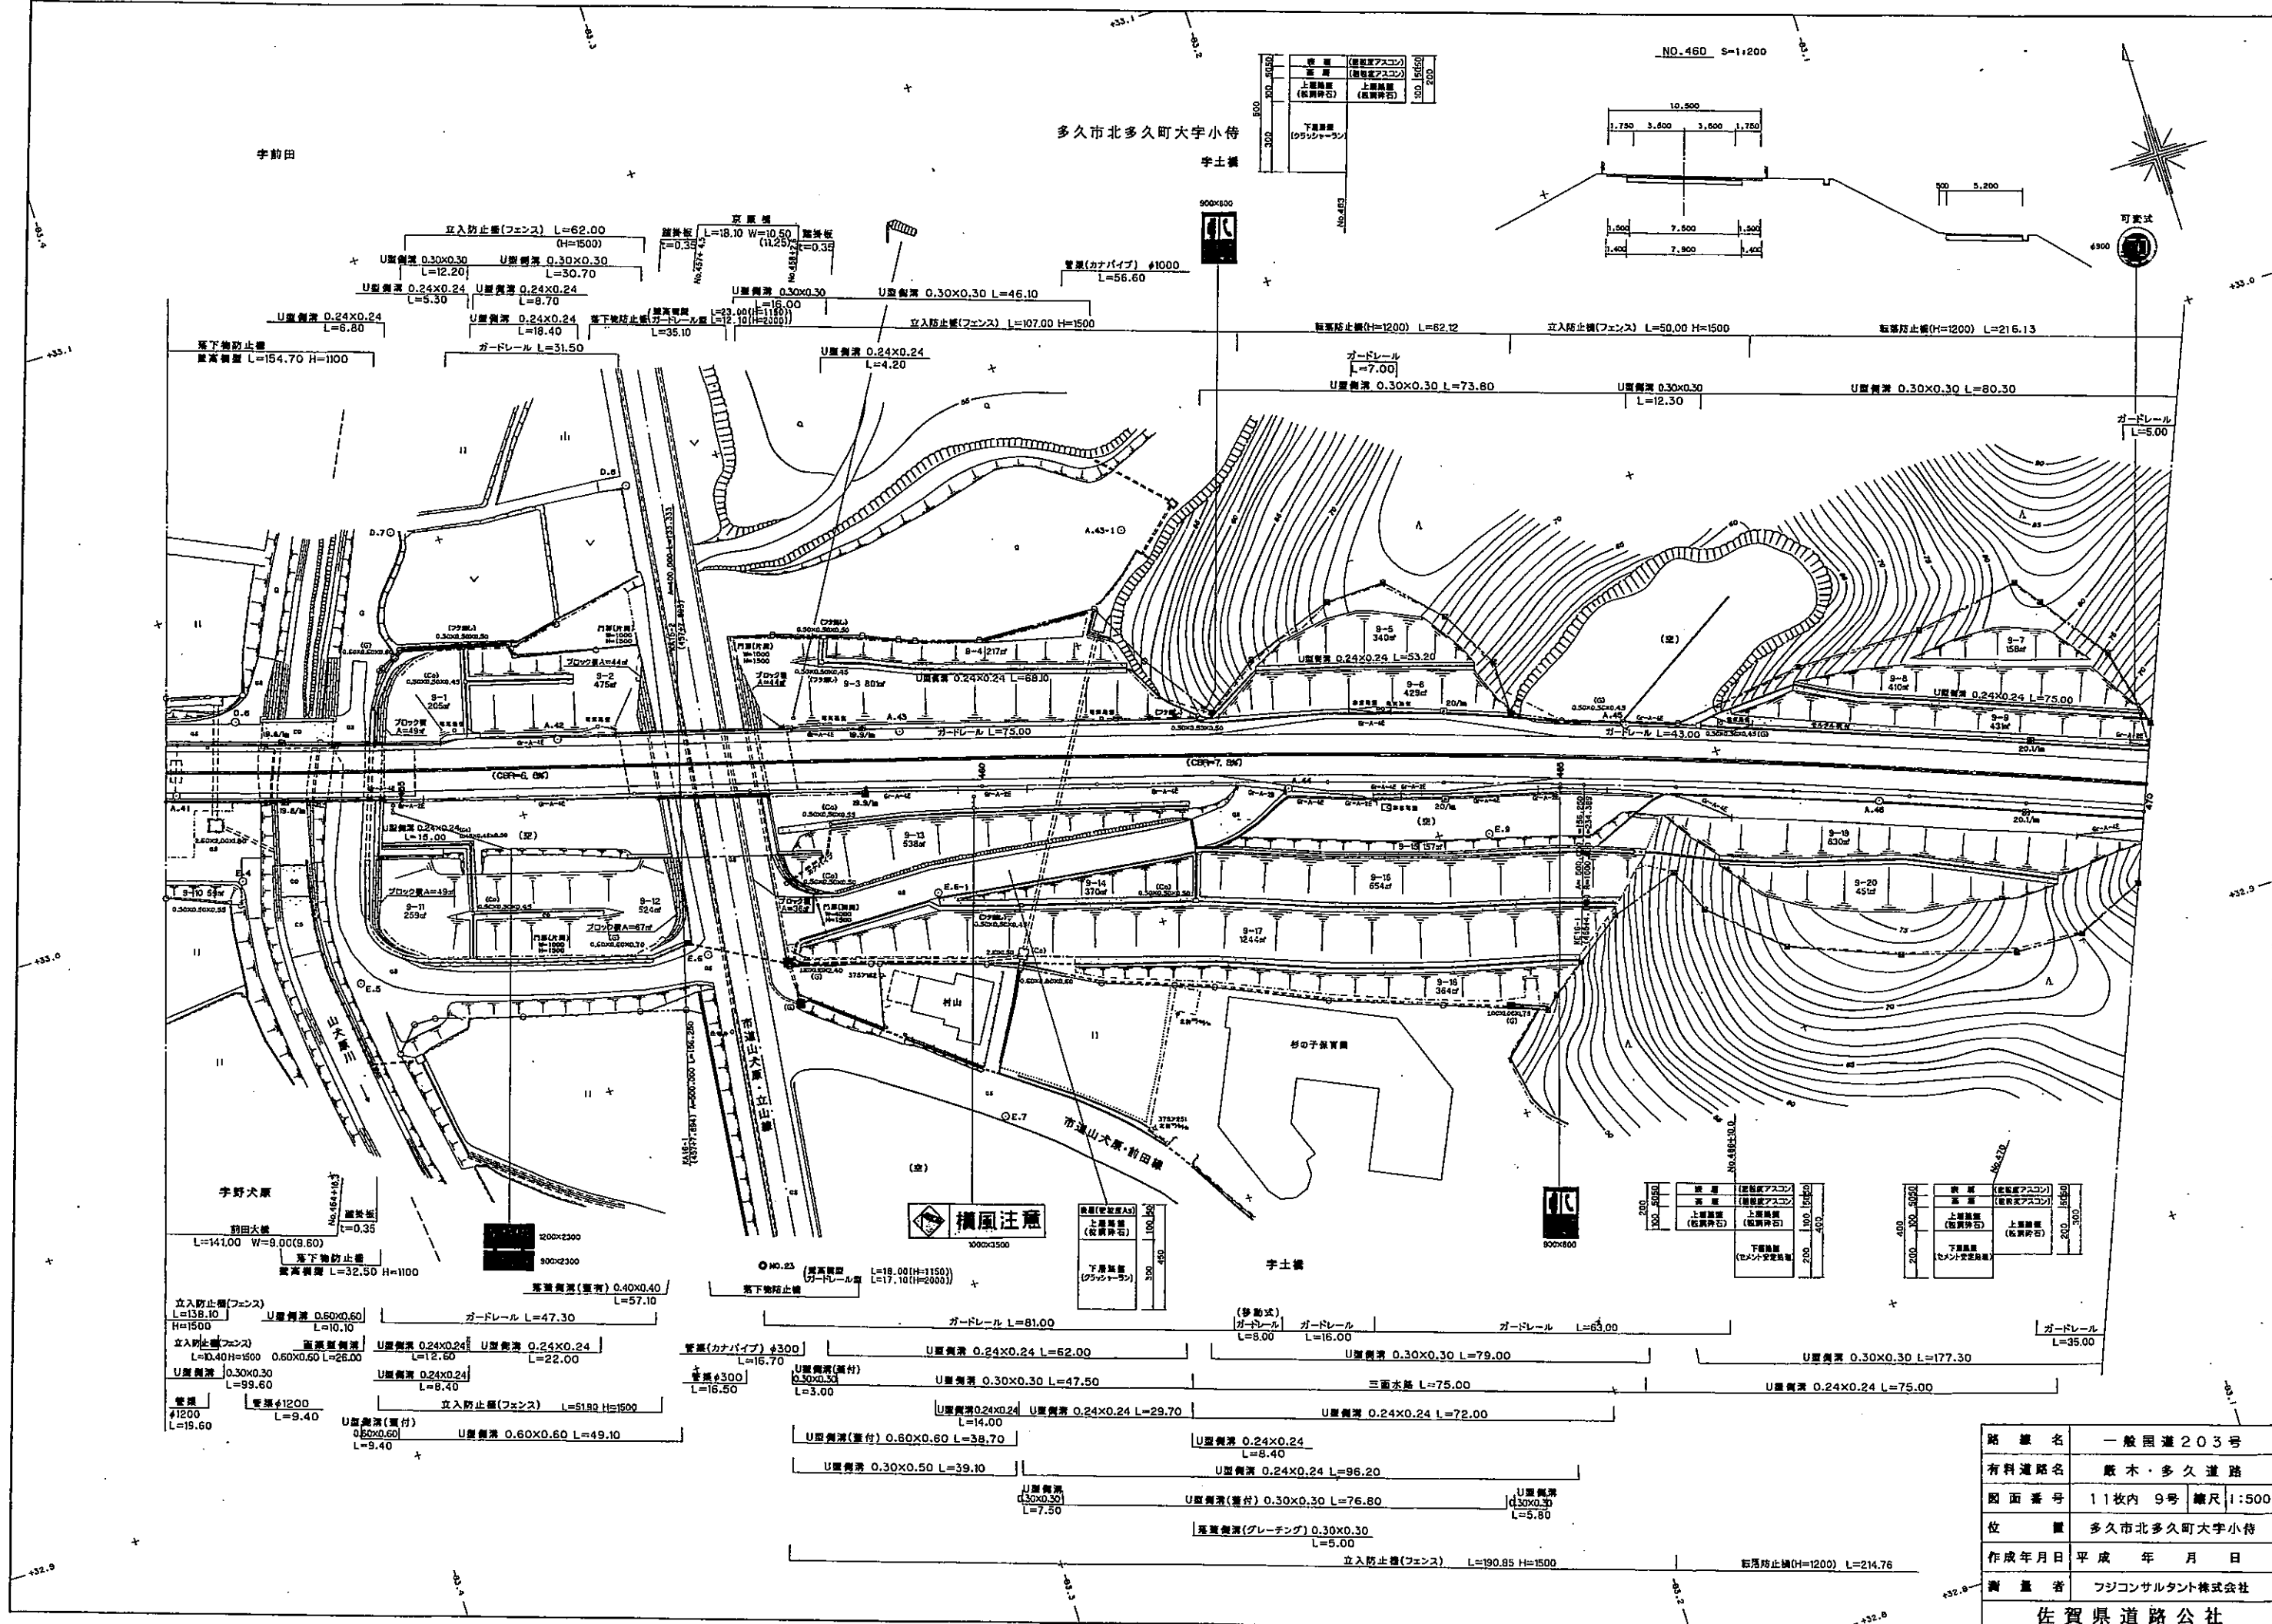

路線名	一般国道203号
図面番号	11枚内 9号 縮尺 1:500
作成年月日	平成 年 月 日
測量者	フジコンサルタント株式会社
佐賀県道路公社	

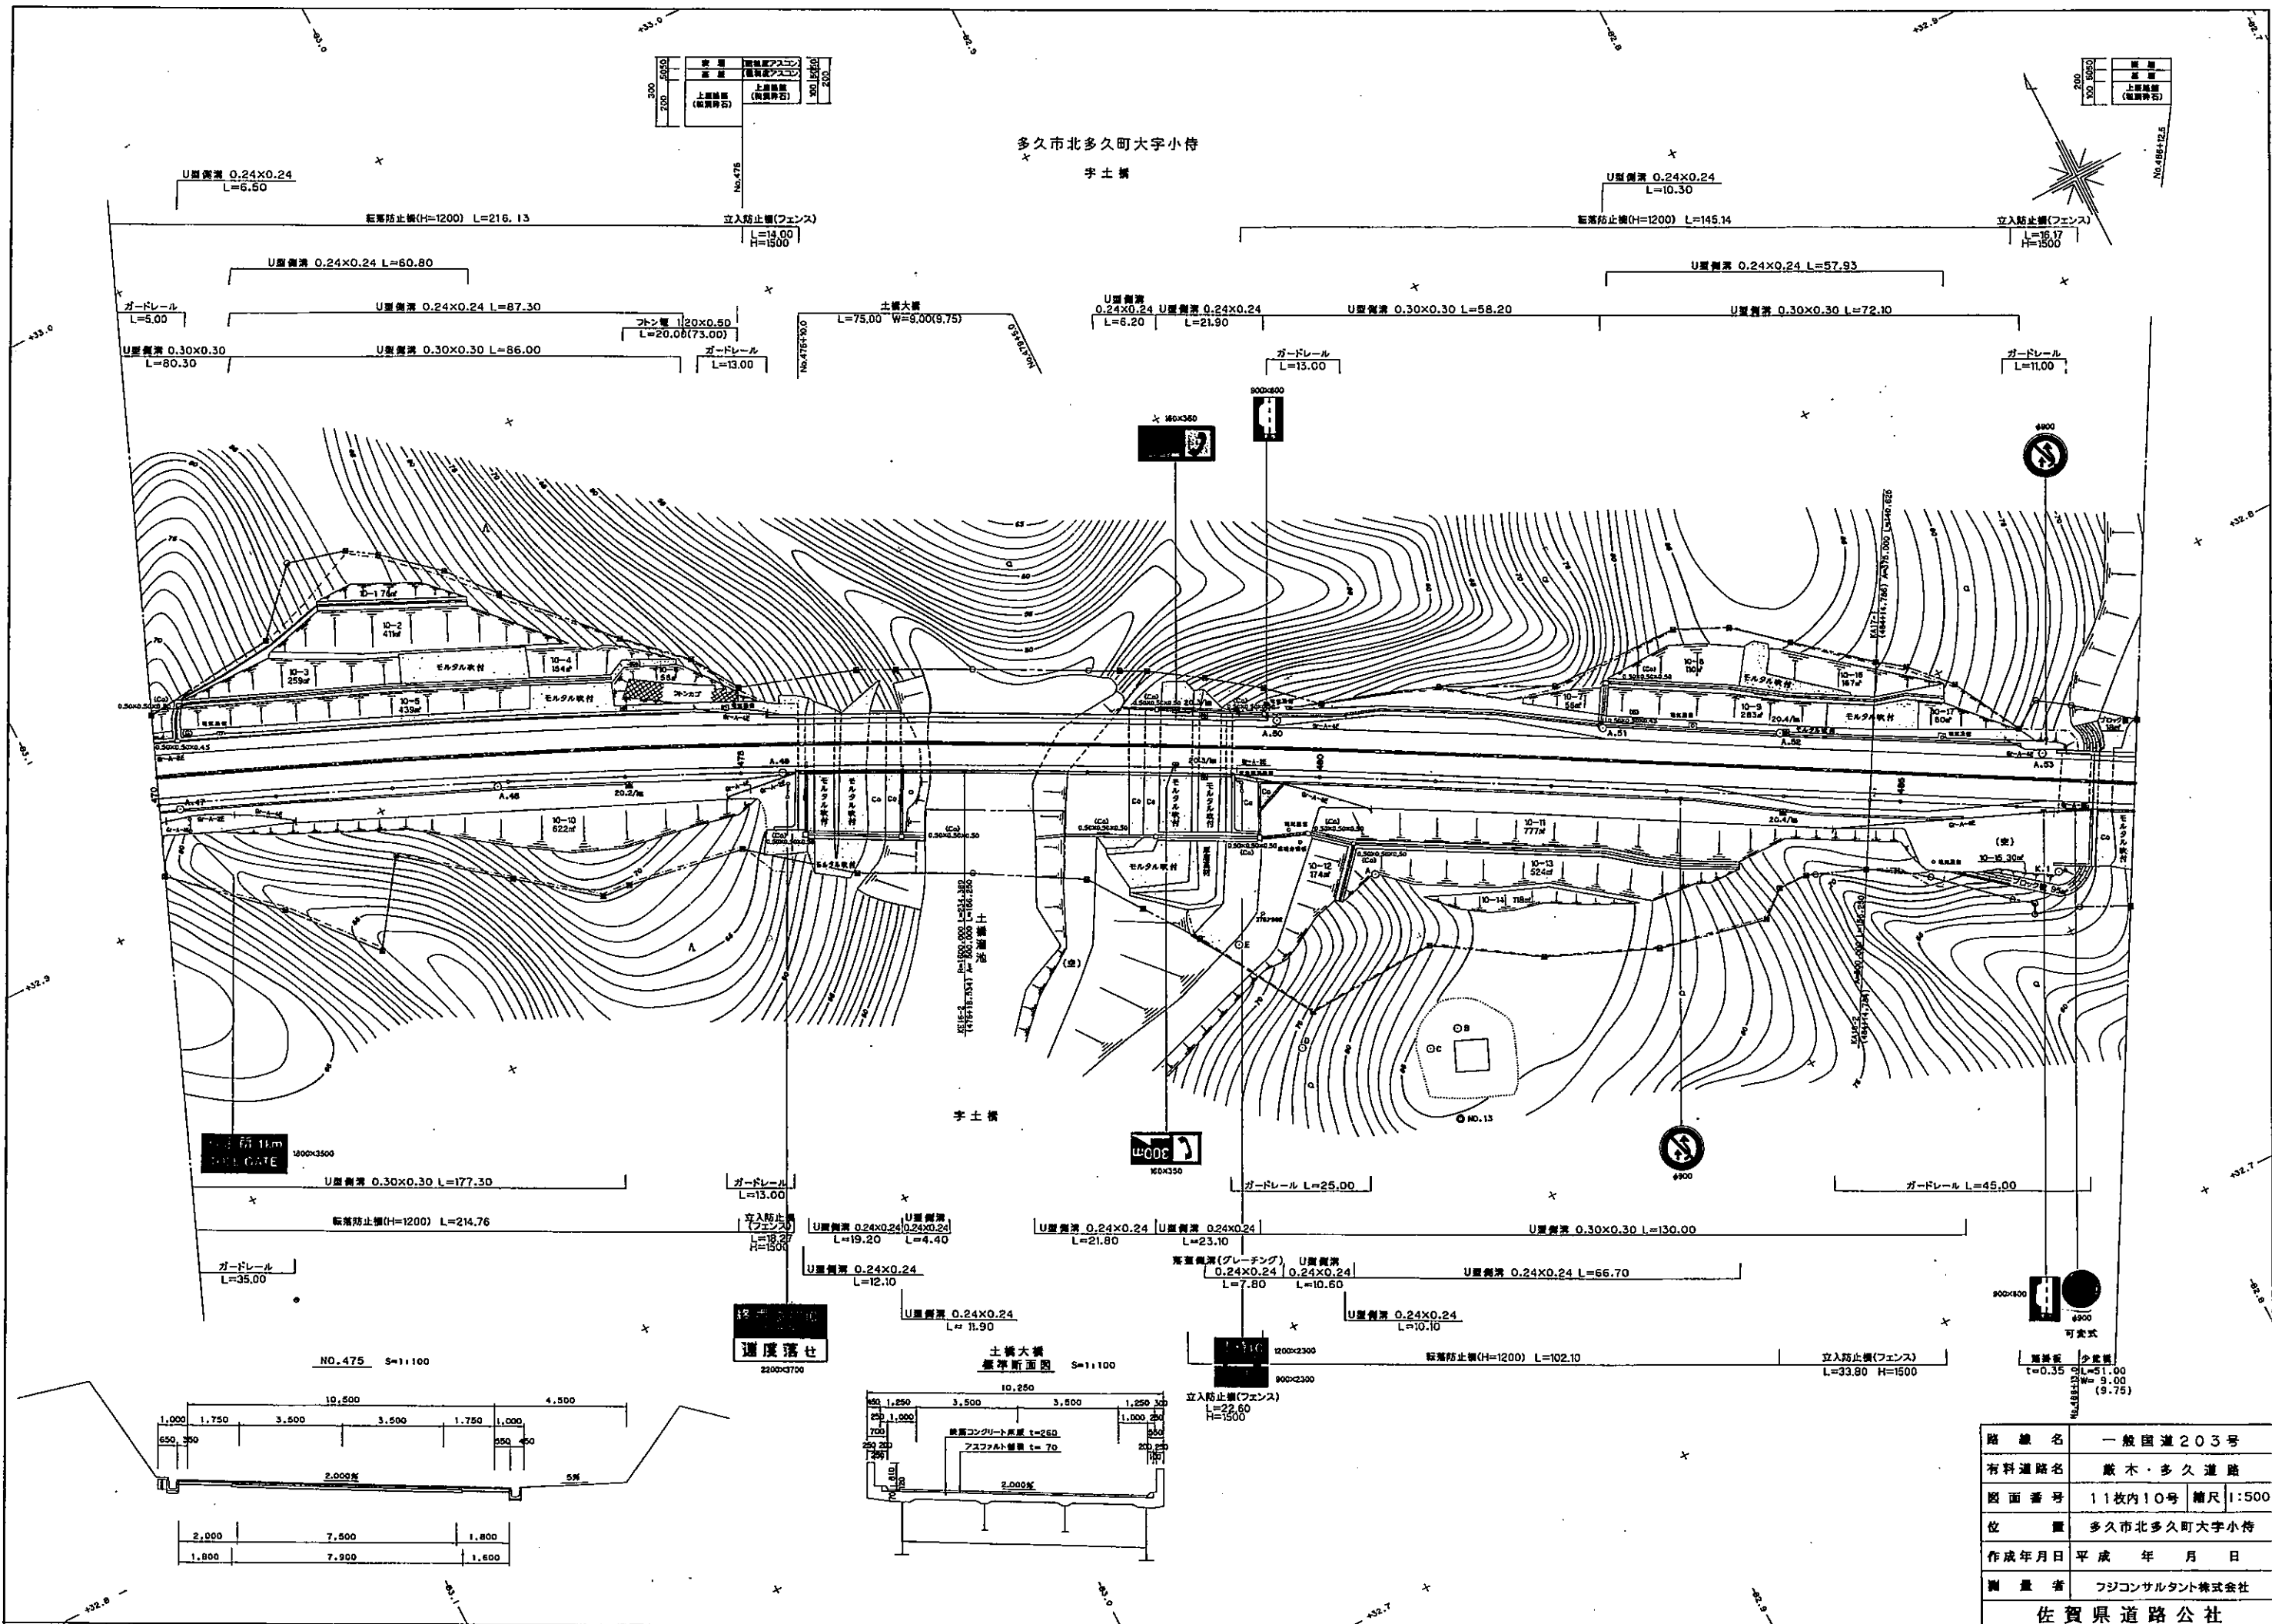

路線名	一般国道203号
有料道路名	蔵木・多久道路
図面番号	11枚内10号 縮尺 1:500
位置	多久市北多久町大字小侍
作成年月日	平成 年 月 日
測量者	フジコンサルタント株式会社
佐賀県道路公社	

